




ESTADO PREVIO

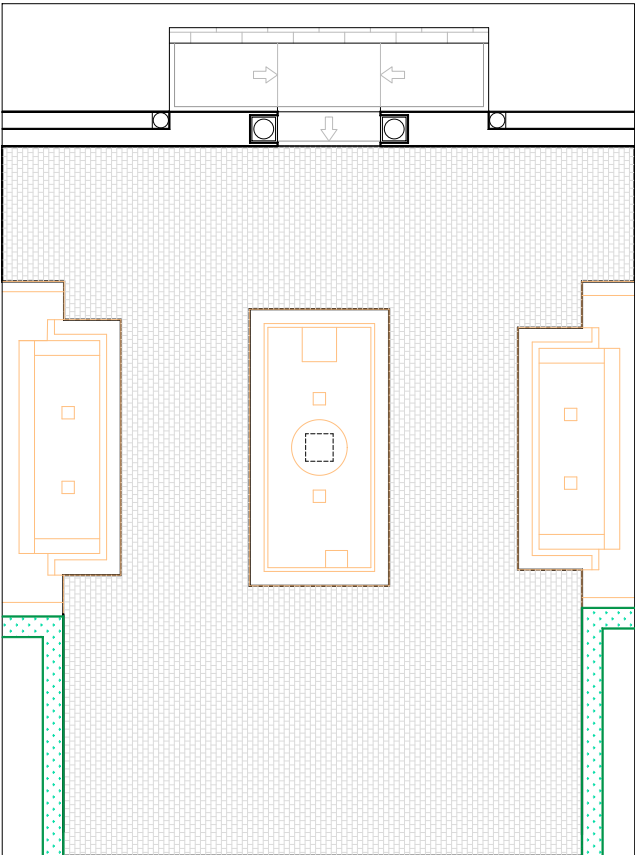



UBICACIÓN DE ARQUETAS DE ALIMENTACIÓN DE AGUA

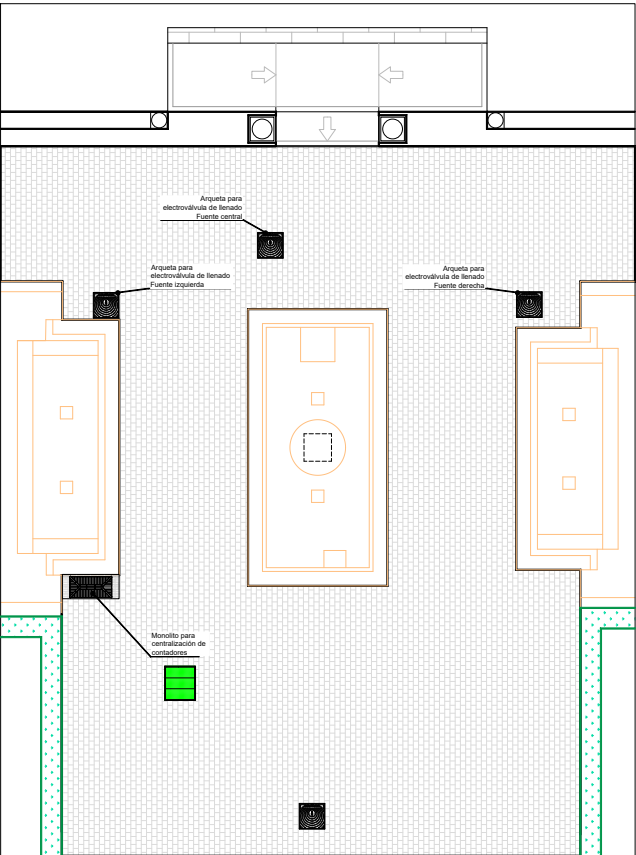

DETALLE CONSTRUCTIVO DE EJECUCIÓN

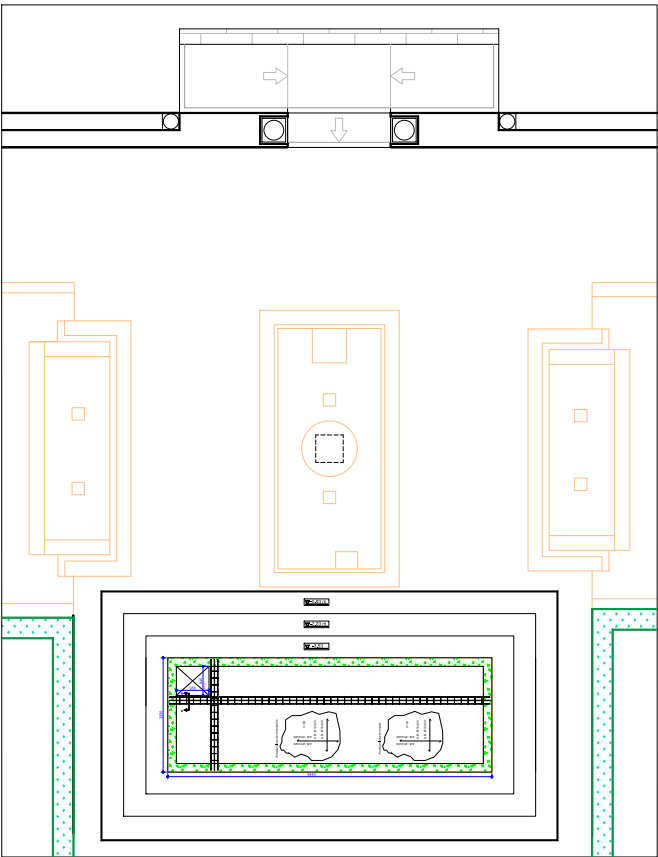

SECCIONES CONSTRUCTIVAS

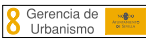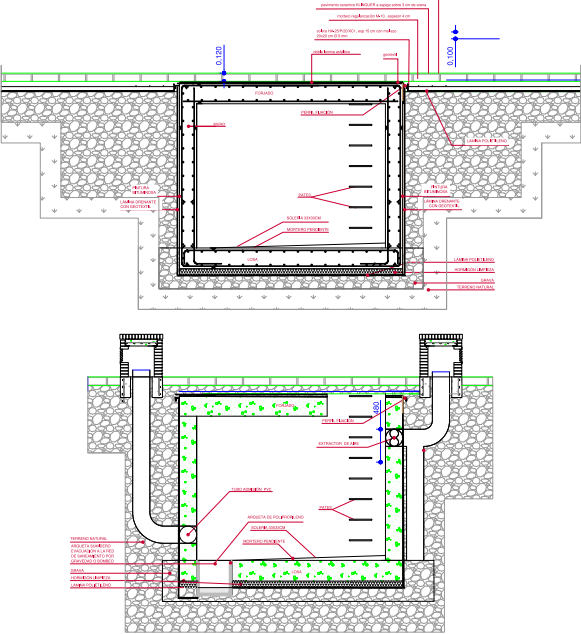

SERVICIO DE PROYECTOS Y OBRAS
ALUMBRADO PÚBLICO

DETALLES ESTRUCTURALES PARA SALA DE MÁQUINAS

PLANO
ESTRUCTURAS II

HOJA
2

ESCALA
1 : 100
1 : 40

Código Seguro De Verificación

e5BFgk3e12bH20kZIANb0g==

Firmado Por

German Leon Gutierrez

Estado

Fecha y hora

Firmado

31/03/2026 19:23:59

Página

1/1

Url De Verificación

<https://www.sevilla.org/verifirmav2/code/e5BFgk3e12bH20kZIANb0g==>

