


HU - 001

MIRAFLORES SUR

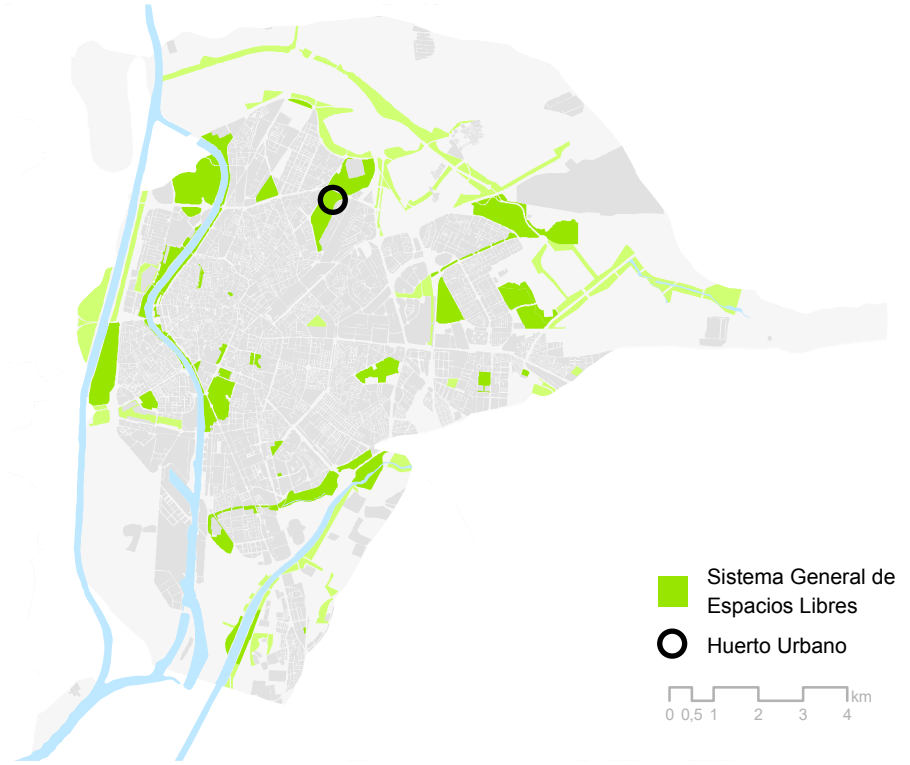

LOCALIZACIÓN

Los **Huertos de Miraflores Sur** se localizan dentro del Parque de Miraflores, en el Distrito Norte de la ciudad de Sevilla, junto al barrio de Las Almenas.
Dirección: Avenida de la Mujer Trabajadora, s/n, Sevilla.



DATOS BÁSICOS


Tipo de Huertos: Huertos de Agricultura Ecológica.
Número total de parcelas: 170 parcelas.
Superficie total cultivada: 25.139,0 m²
Origen: Huertos de ocio 1992, Huertos educativos 1991.
Nombre popular: Huertos del Parque Miraflores.

Tipología	Finalidad parcela	Nº parcelas	Tamaño medio
Individual	Familiar	160	150 m²
Colectiva	Educativa	10	60 m²



ÁREA TOTAL DEL PARQUE MIRAFLORES: 846.674 m²

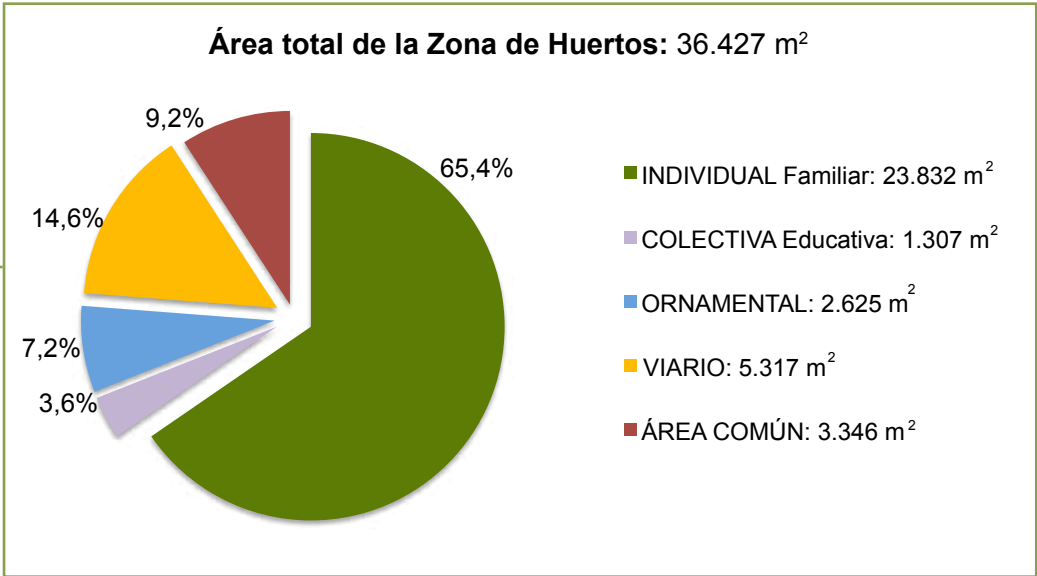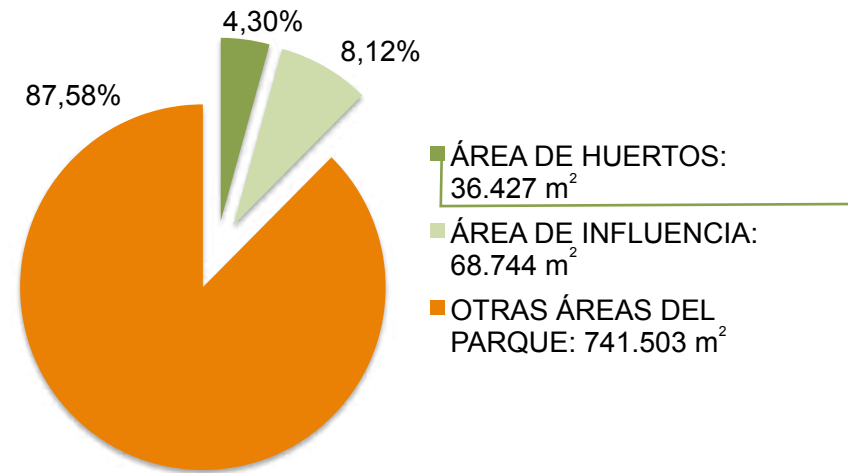

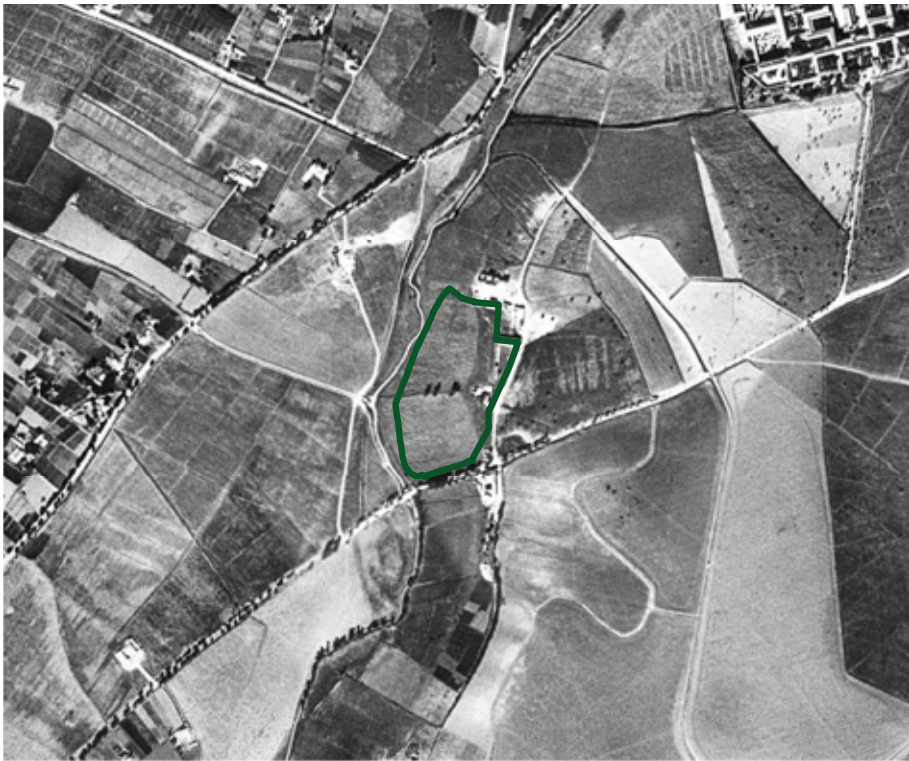

1956. VUELO AMERICANO
Ortofoto Digital Pancromática de Andalucía (1956-57) de la Red de Información Ambiental de Andalucía (REDIAM).

E.1:12.000




1998. ORTOFOTO DIGITAL
Ortofotografía Digital Color de Andalucía 1998-99 de la Red de Información Ambiental de Andalucía (REDIAM).

E.1:12.000



2013. ORTOFOTO DIGITAL
Ortofotografía Rigurosa Color de Andalucía (2013) IDE Andalucía

E.1:12.000

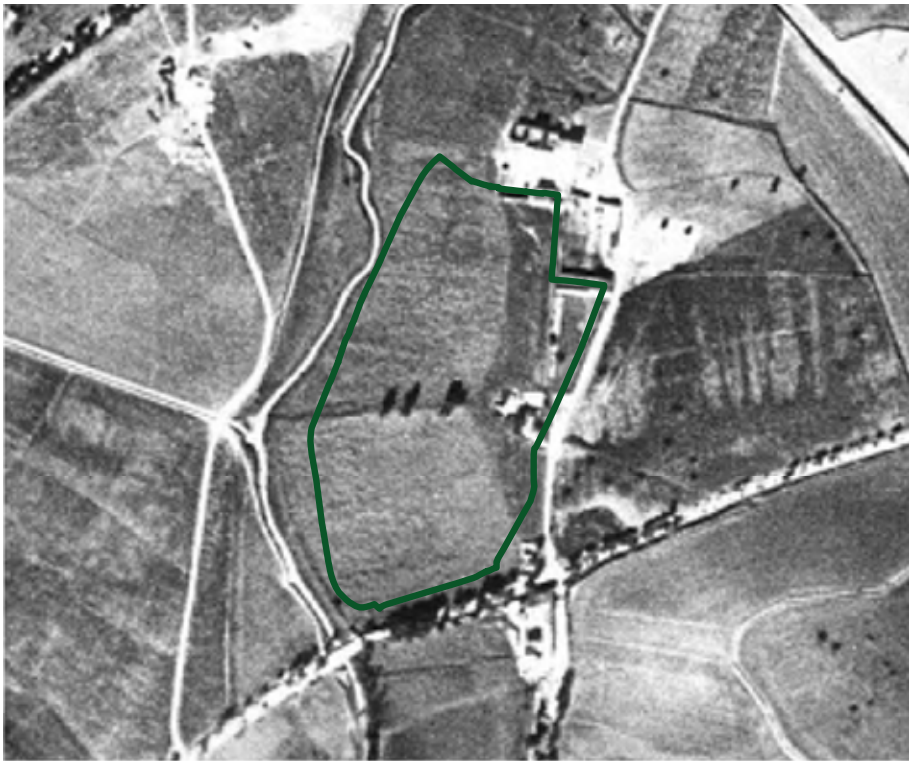


E.1:5.000



E.1:5.000



E.1:5.000

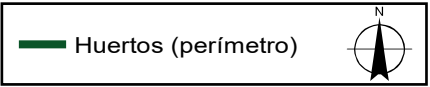


AFECCIONES Y SERVIDUMBRES (PGOU)



O.G.13 SERVIDUMBRES AERONÁUTICAS

- 75 Cota de las servidumbres del aeródromo
45 Cota de las servidumbres de instalaciones radioeléctricas

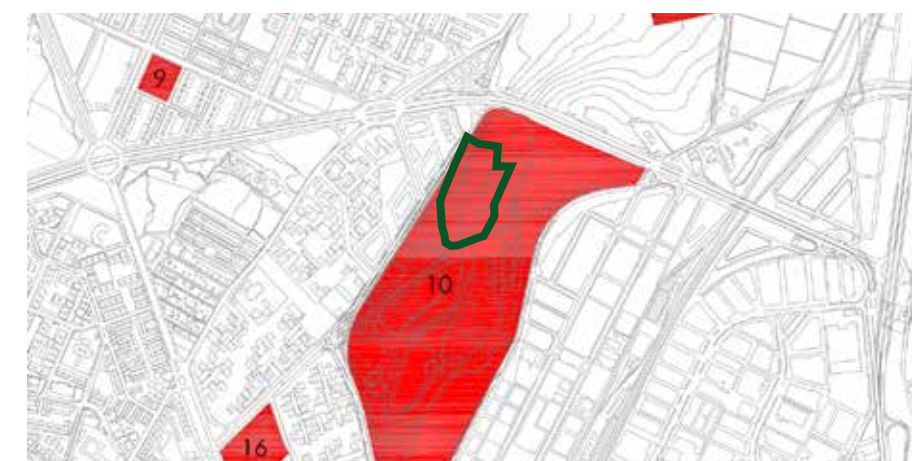

O.G.12 CATALOGACIONES ARQUITECTÓNICAS Y DE ESPACIOS URBANOS INCORPORADOS POR EL PLAN GENERAL

- Fichas del Catálogo Periférico
10 - Hacienda de Miraflores y Huerta de la Albarrana




O.G.04 INFRAESTRUCTURAS BÁSICAS: ENERGÍA Y RESIDUOS

- Líneas subterráneas de alta tensión
● Subestación eléctrica existente
— Huertos (perímetro)



PLAN DE ORDENACIÓN DEL TERRITORIO DE LA AGLOMERACIÓN URBANA DE SEVILLA (POTAUS)

El Parque Miraflores se encuentra catalogado en el POTAUS como Parque Urbano.

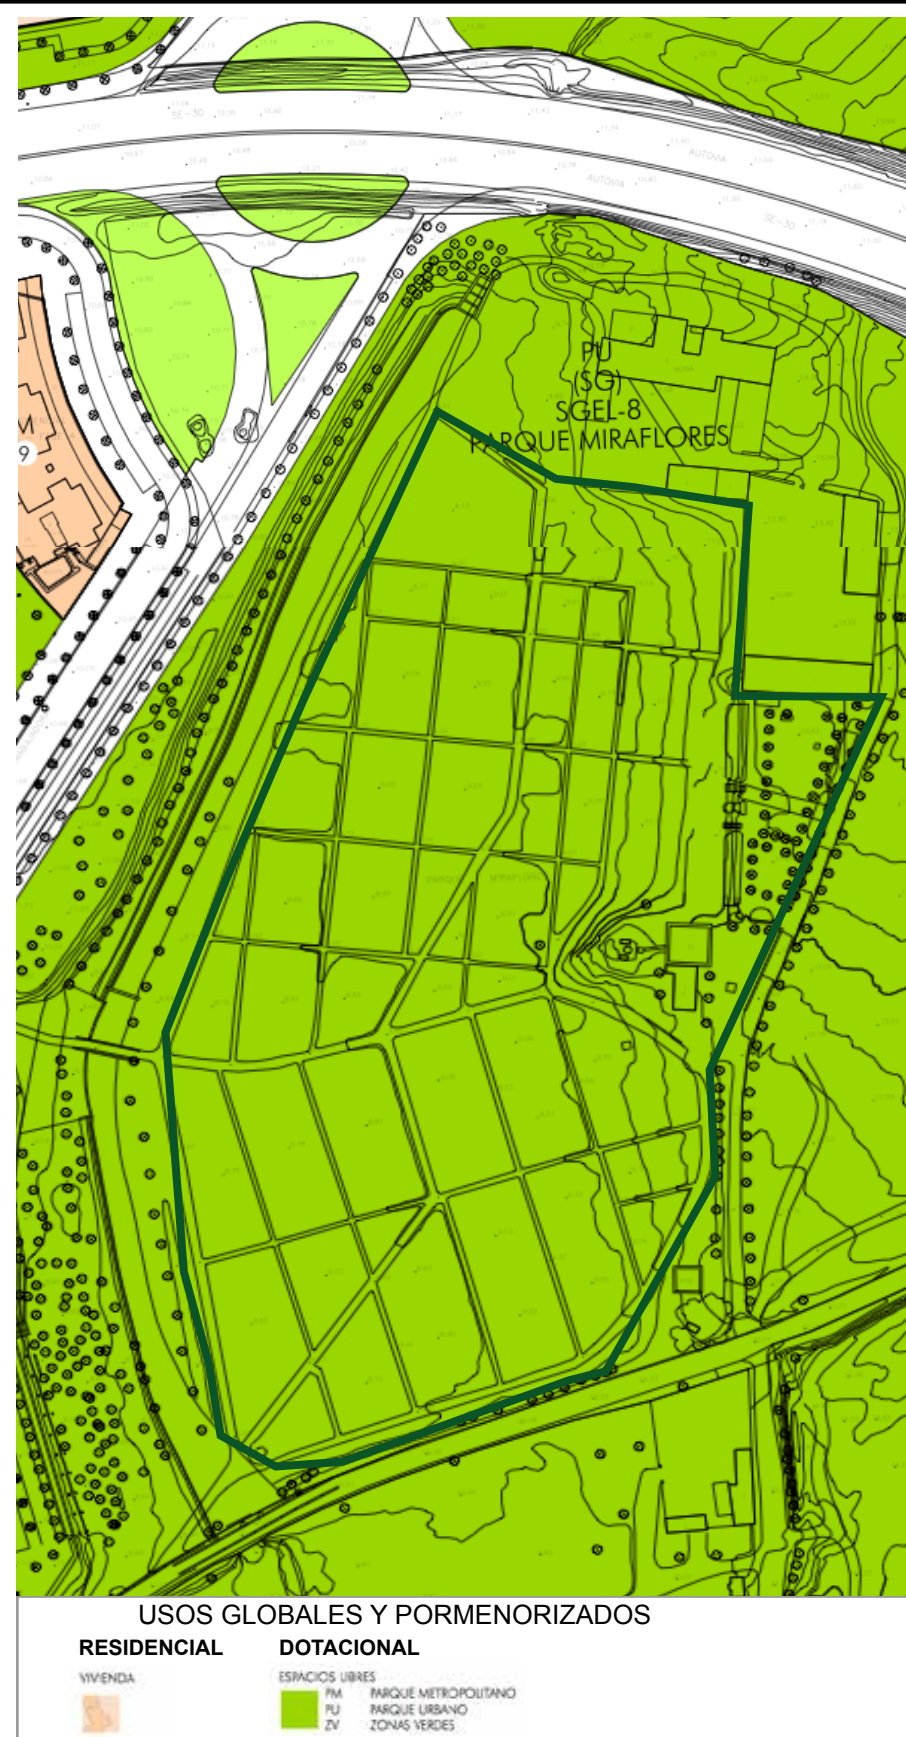

PLAN GENERAL DE ORDENACIÓN URBANA DE SEVILLA (PGOU)


El Parque Miraflores se encuentra clasificado en el PGOU como Suelo Urbano Consolidado (SUC) y calificado dentro del Sistema General de Espacios Libres, Parque Urbano.



TRANSPORTE PÚBLICO

E.1:12.000


● Parada de bus

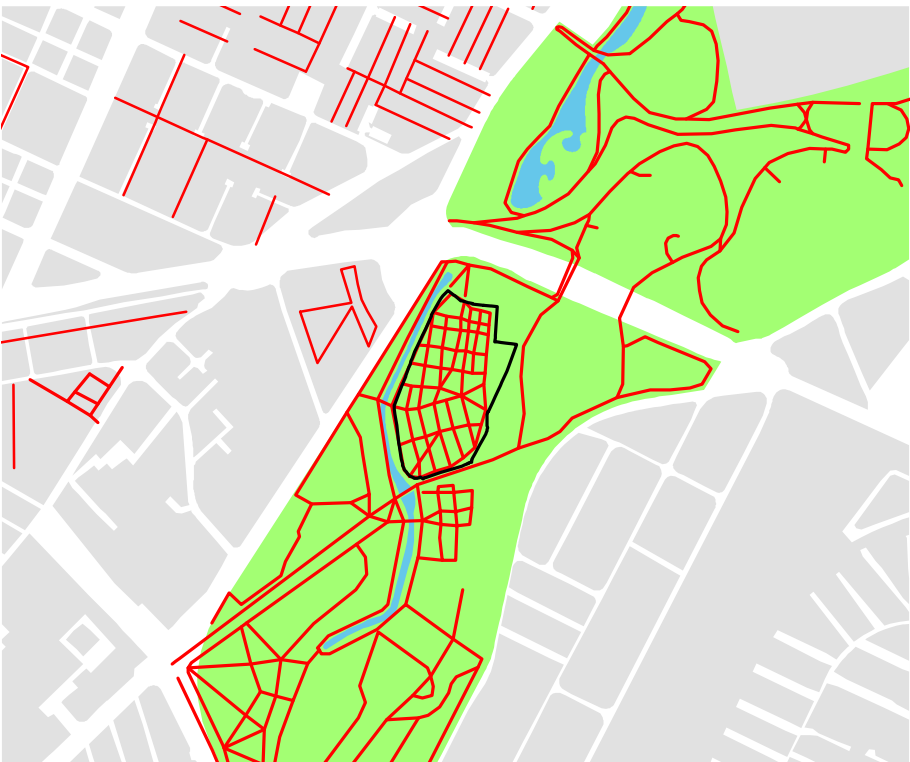

CALLES Y CAMINOS PEATONALES

E.1:12.000


— Calles, senderos y vías peatonales

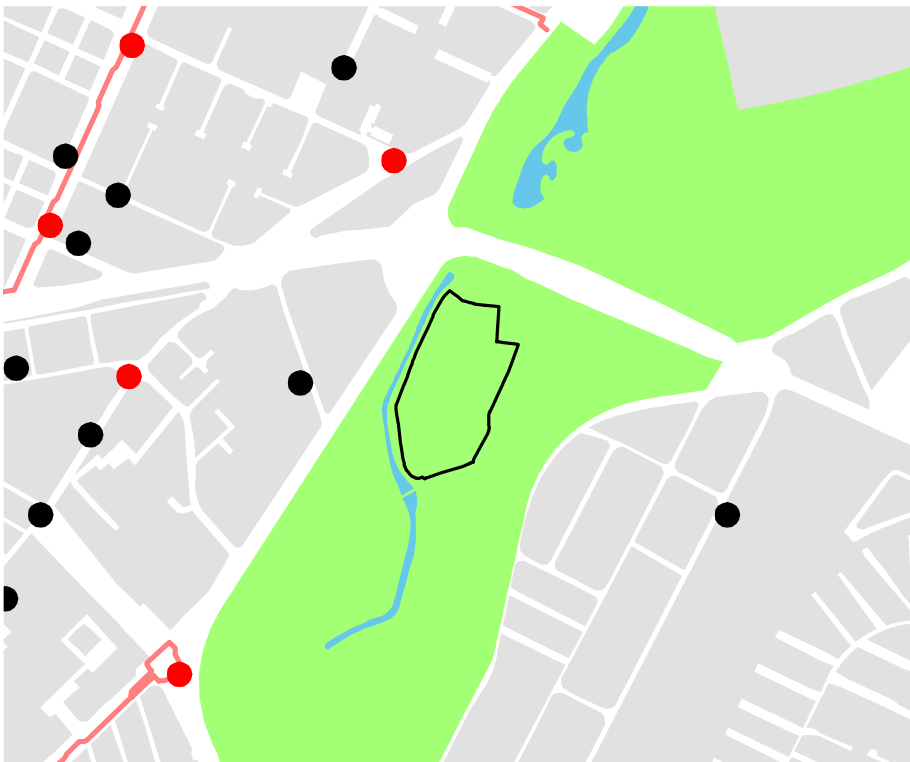

INFRAESTRUCTURAS DE LA BICICLETA

E.1:12.000


— Vía Ciclista ● Aparcabicicletas ● Estación Sevisi

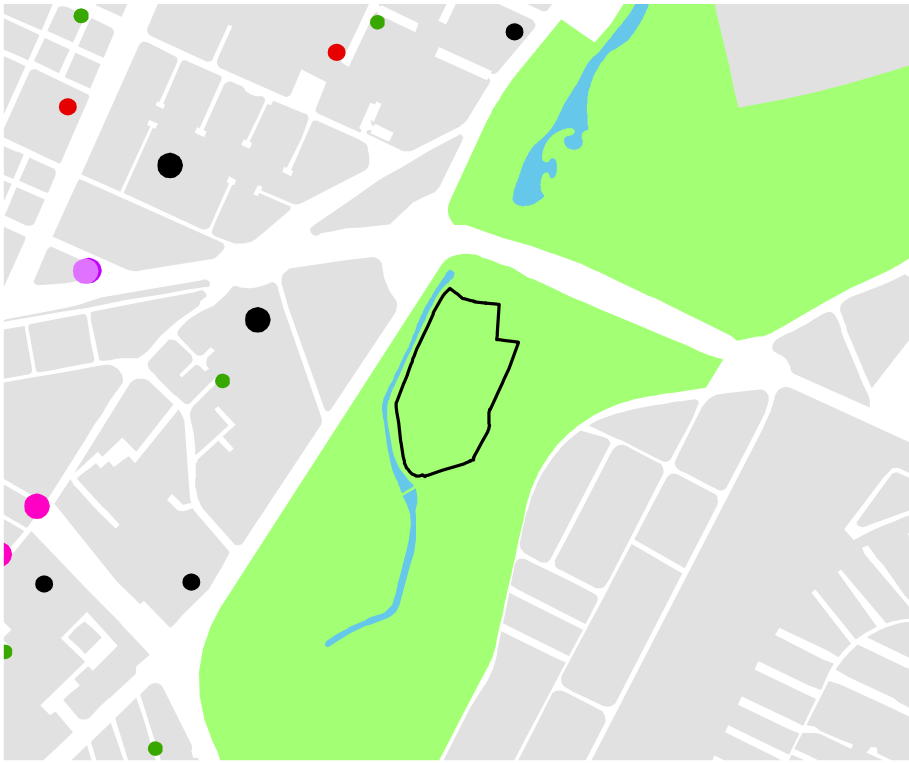

EQUIPAMIENTOS

E.1:12.000

Equip. educativo ● Secundaria ● Infantil y Primaria ● Otros
Equip. sanitario ● Centro de Salud ● Farmacia
Otros servicios ● Servicios Sociales ● Sede de Distrito

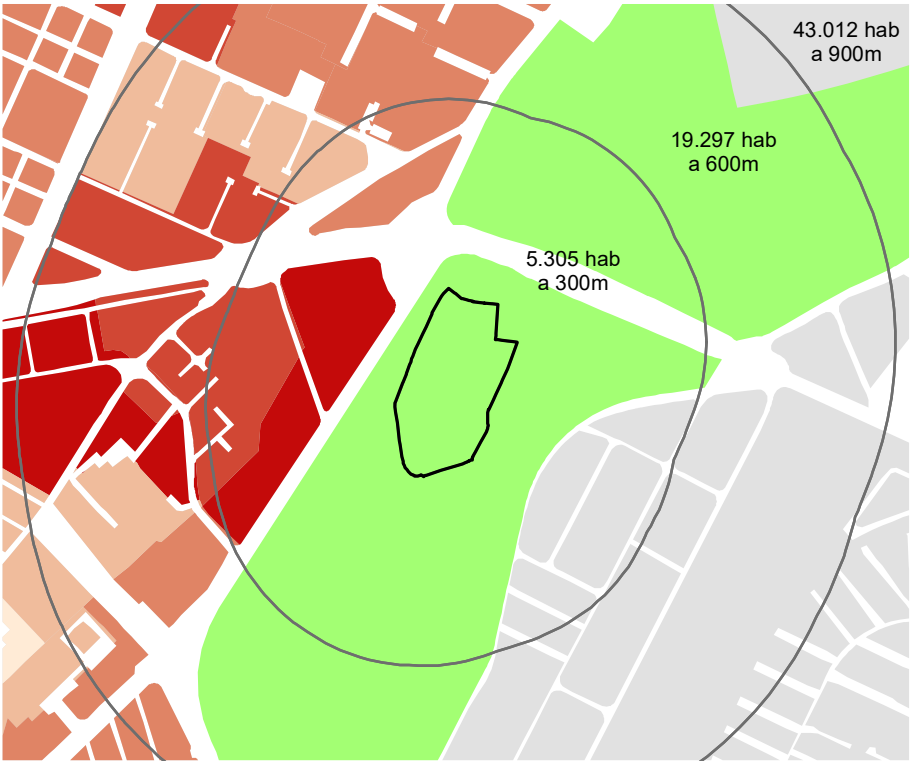

POBLACIÓN CERCANA

E.1:12.000

Distancias al huerto (300, 600 y 900 m)
Habitantes 2014 (Secciones Censales)
Menos de 1.000 1.001 a 1.250 1.251 a 1.500 1.501 a 2.000 2.001 a 3.014



RED VERDE

E.1:12.000


● Arbolado
Huertos (perímetro) SGEL Agua Manzanas






Perímetro

Ortofotografía Rigurosa Color de Andalucía (2013), IDE Andalucía.

1:1,000
0 12.5 25 50 metros

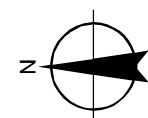

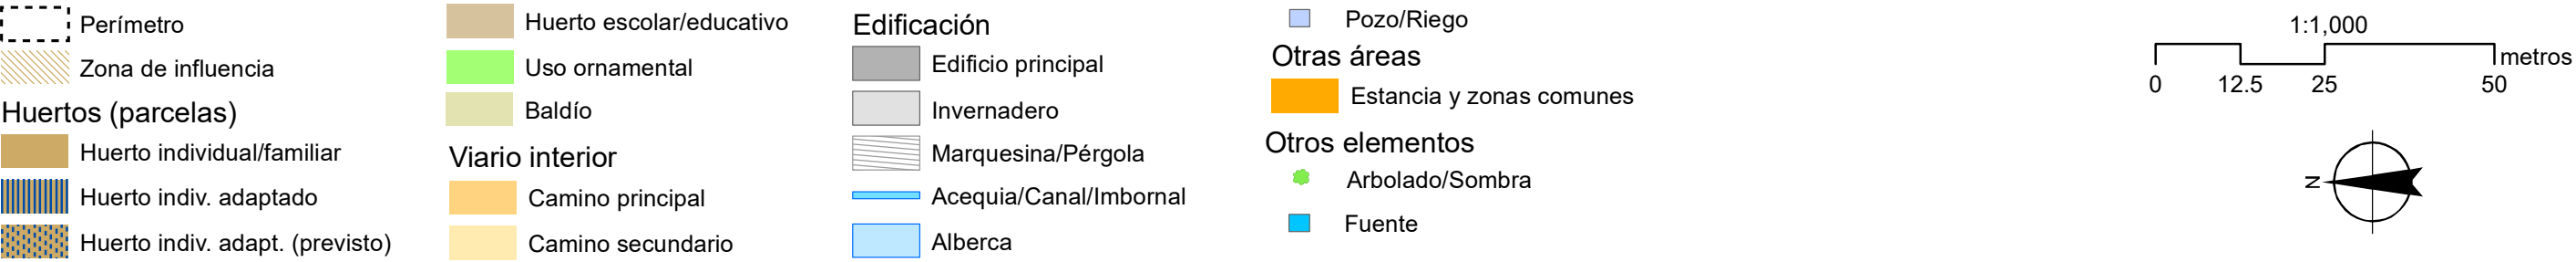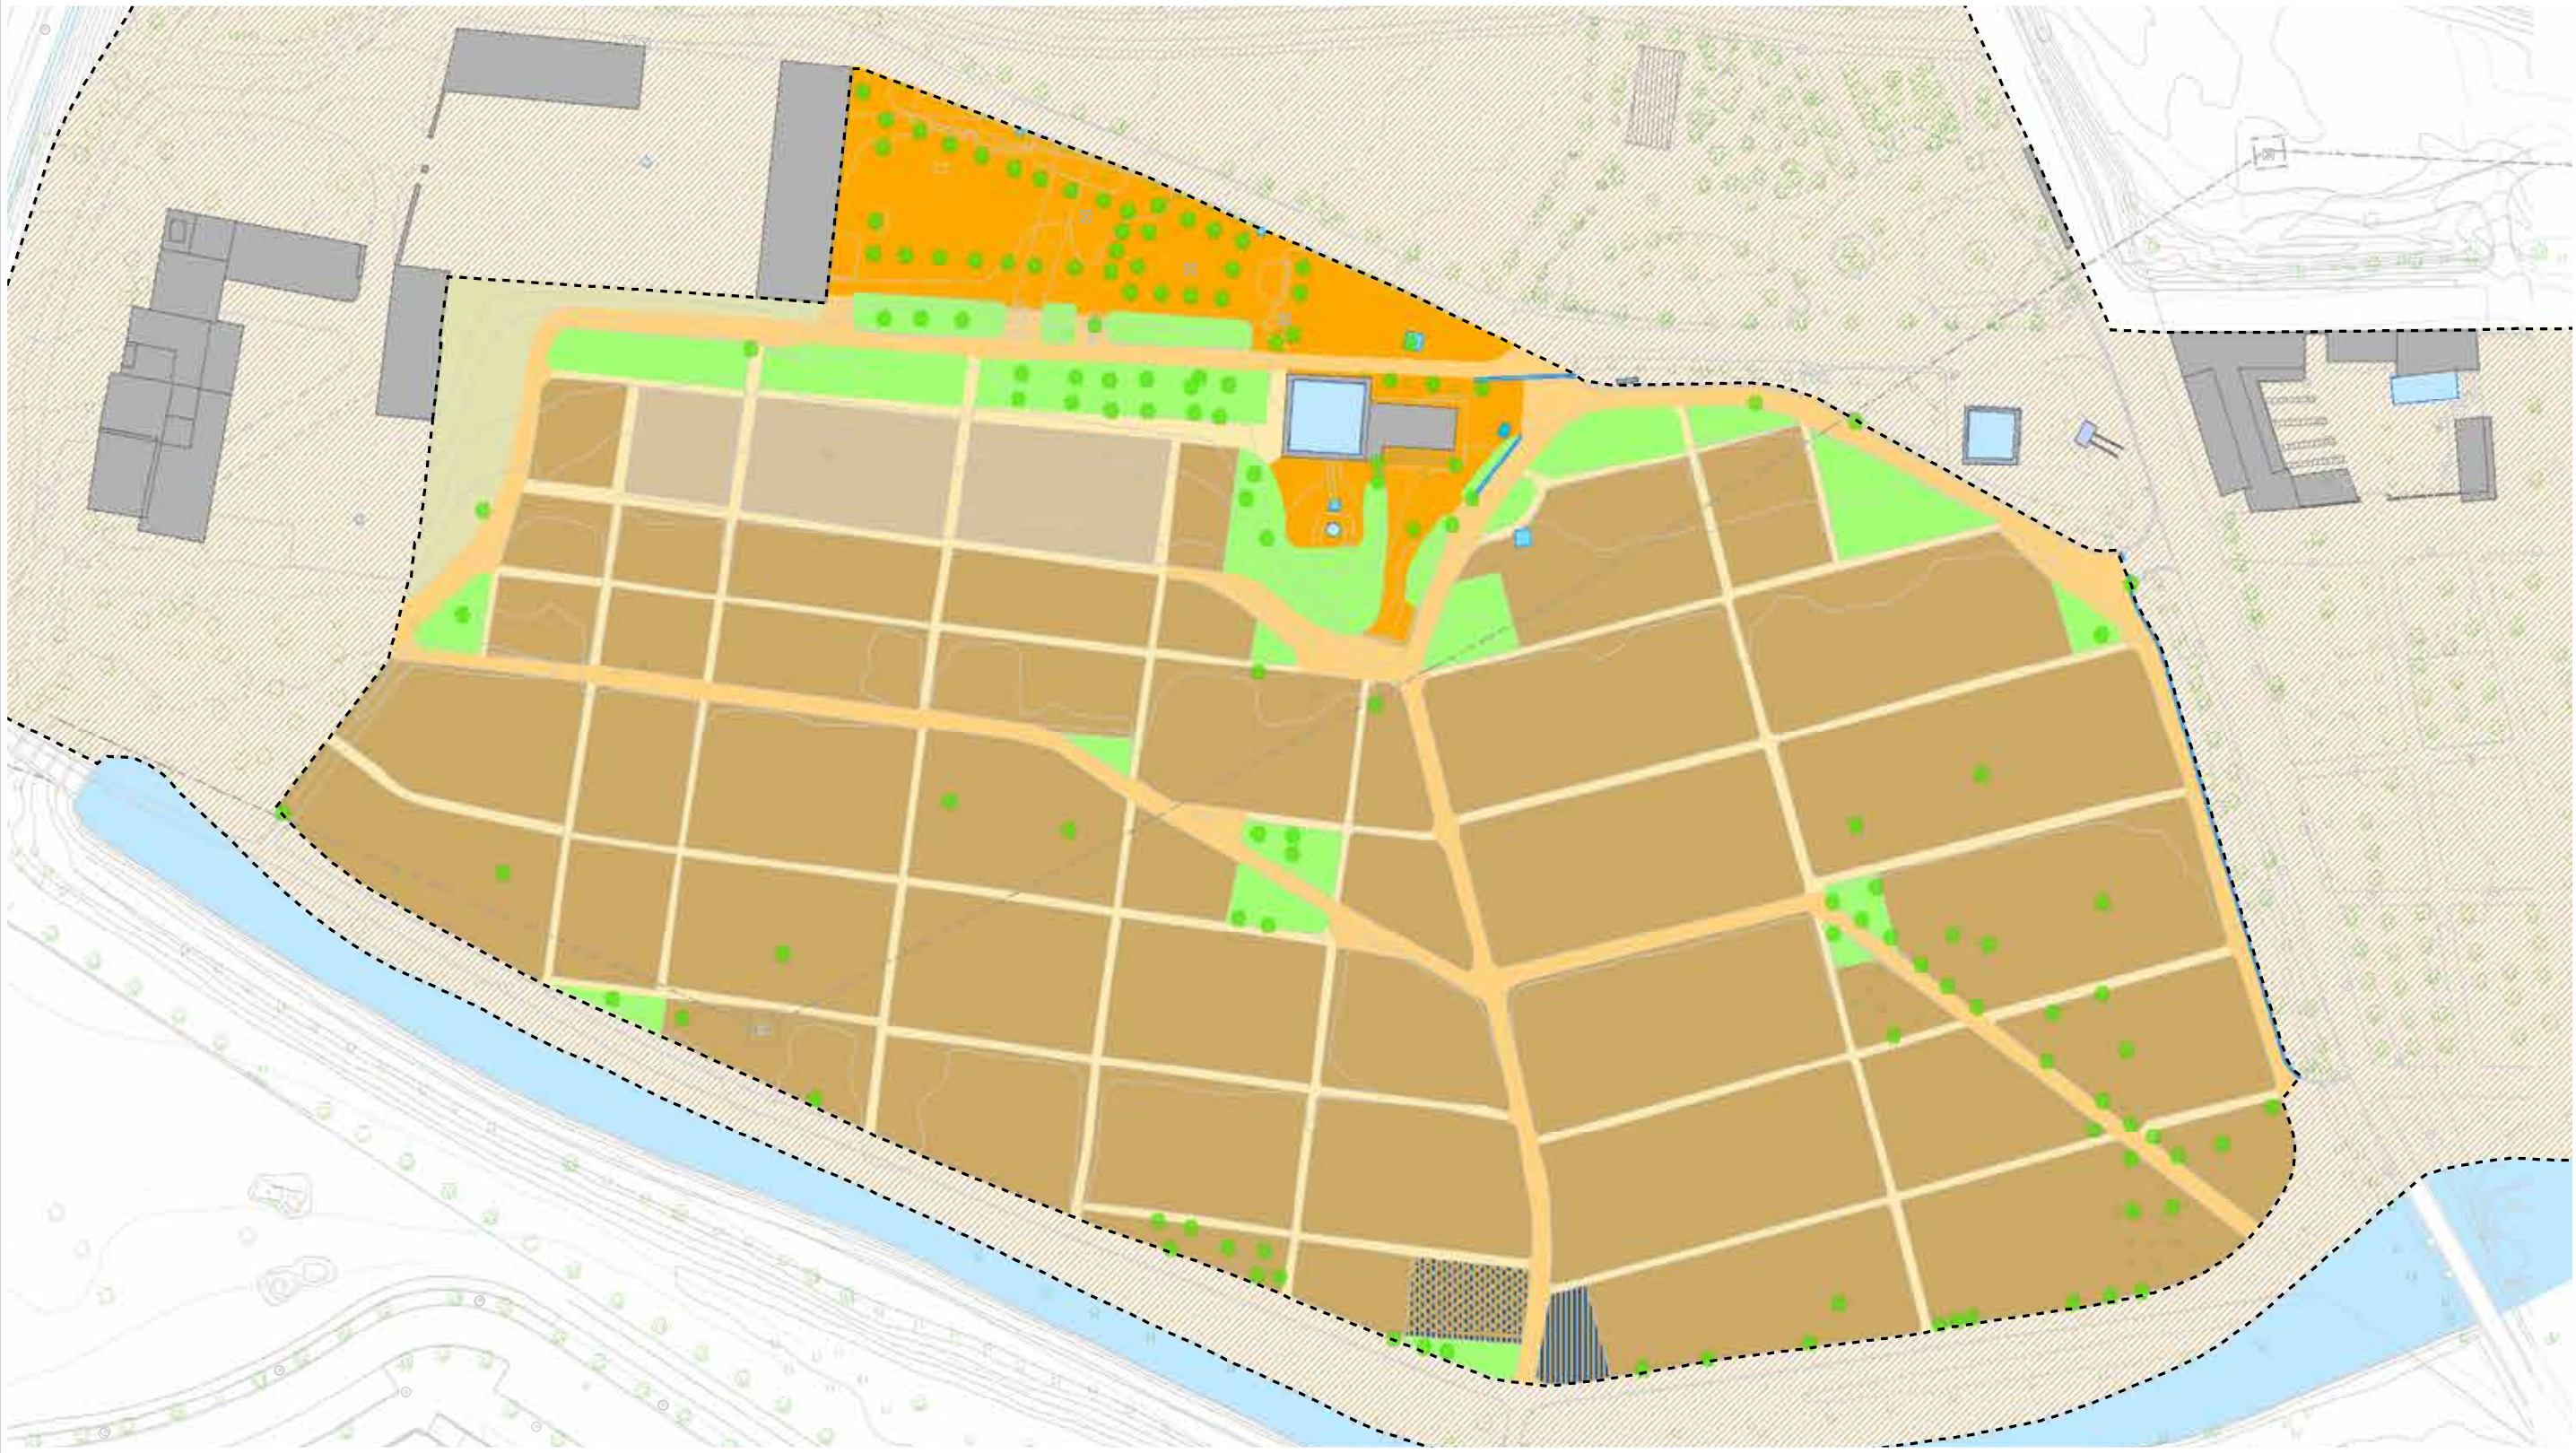


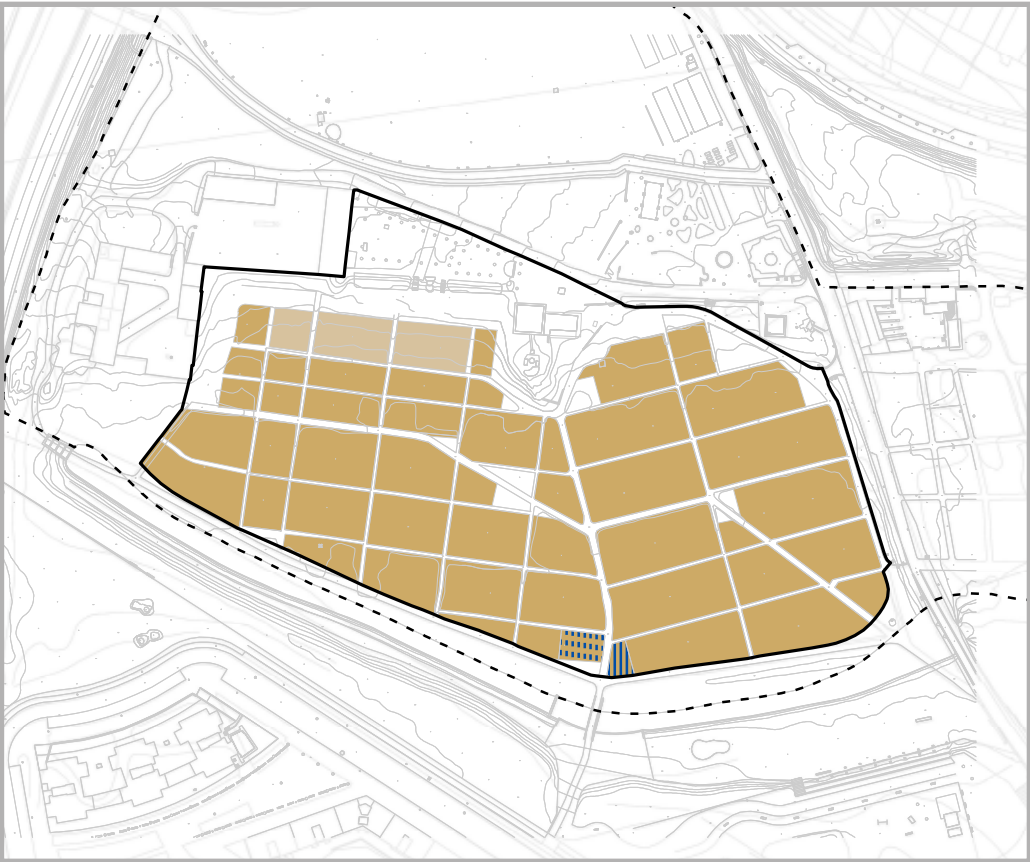

PARCELACIÓN

E.1:3.000

- Huerto individual/familiar
- Huerto escolar/educativo
- Huerto indiv. adaptado
- Huerto indiv. adaptado (previsto)

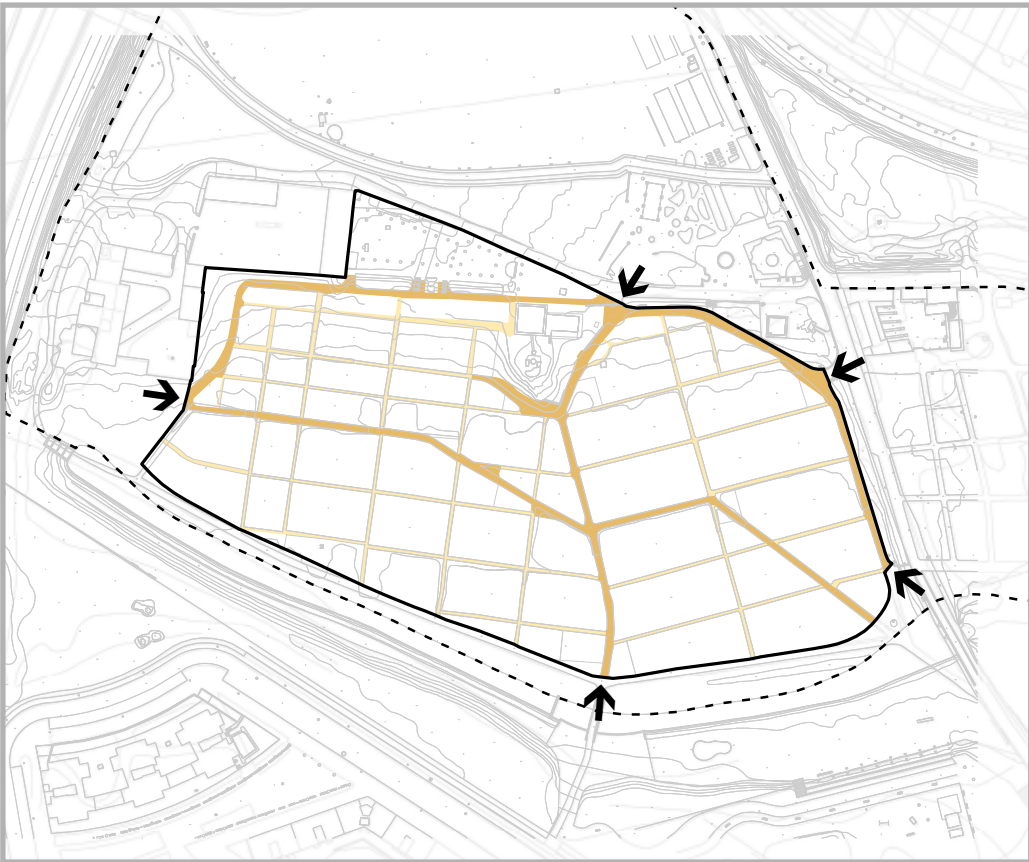

VIARIO

E.1:3.000


- Camino principal
- Camino secundario
- Accesos (entradas)



USO ORNAMENTAL Y ARBOLADO

E.1:3.000

- Parcelas uso ornamental
- Baldío
- Lago/Estanque
- Arbolado (zona de huertos)
- Arbolado (exterior)

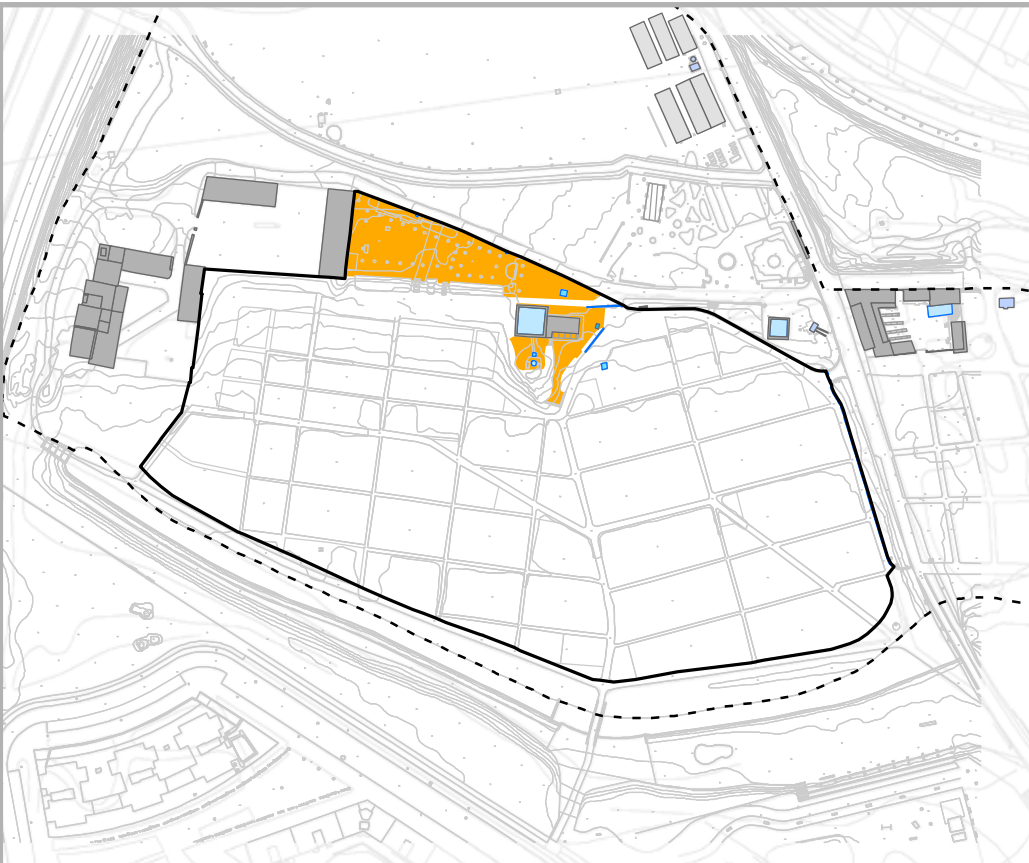


ZONAS COMUNES Y EDIFICACIONES

E.1:3.000

- Edificio principal
- Invernadero
- Marquesina/Pérgola
- Acequia/Canal/Imbornal
- Alberca
- Pozo/Riego
- Estancia y zonas comunes



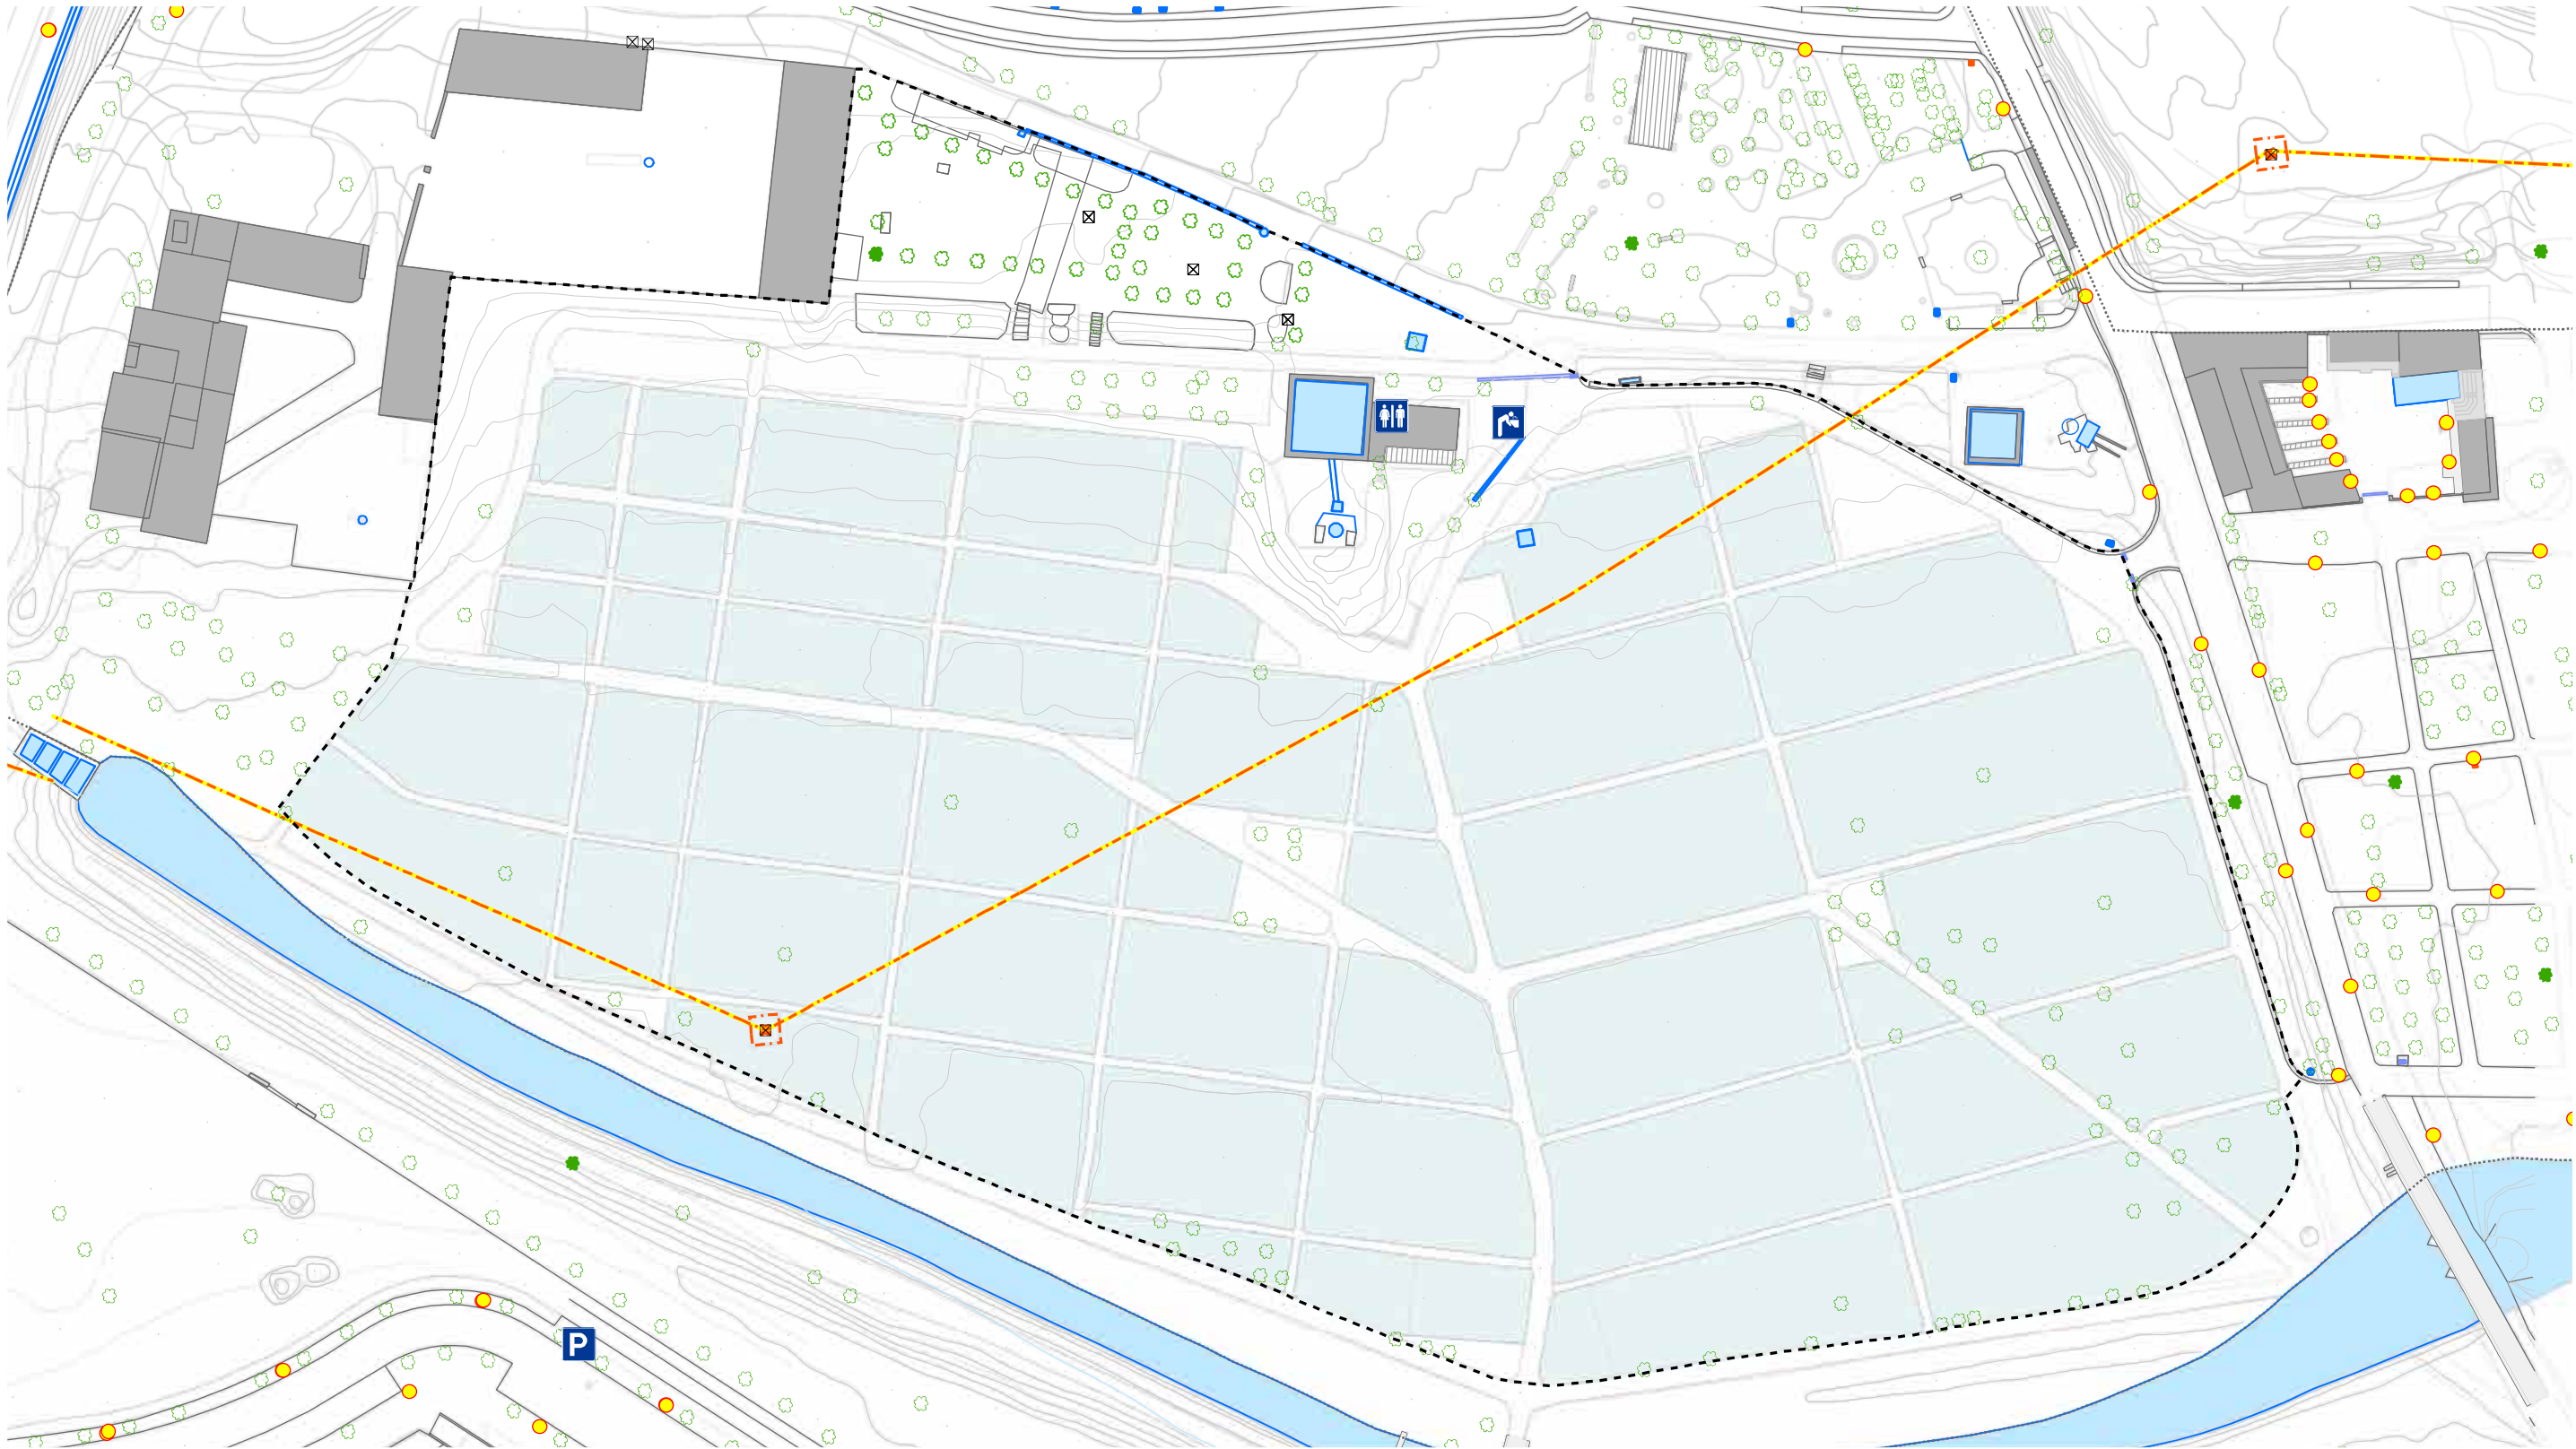



- Vallado perimetral
- Área de influencia
- Parcelas regadas (goteo)


- Edificación
- Edificio/Almacén
 - Invernadero
 - Marquesina
 - Arbolado
 - Aparcamiento

- Red (suministro) eléctrico
- Línea eléctrica (aérea)
 - Otros elementos de la red (transformadores, etc.)
 - Torre/Poste conducción
 - Farola/Luminaria

- Red de agua
- Acequia/Canal
 - Imbornal/Saneamiento/Arqueta
 - Fuente/Estanque/Alberca
 - Pozo
 - Boca de riego
 - Aseos

Fuente (potable)

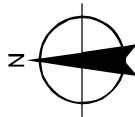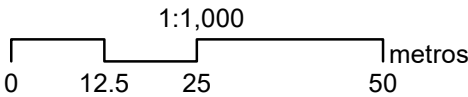

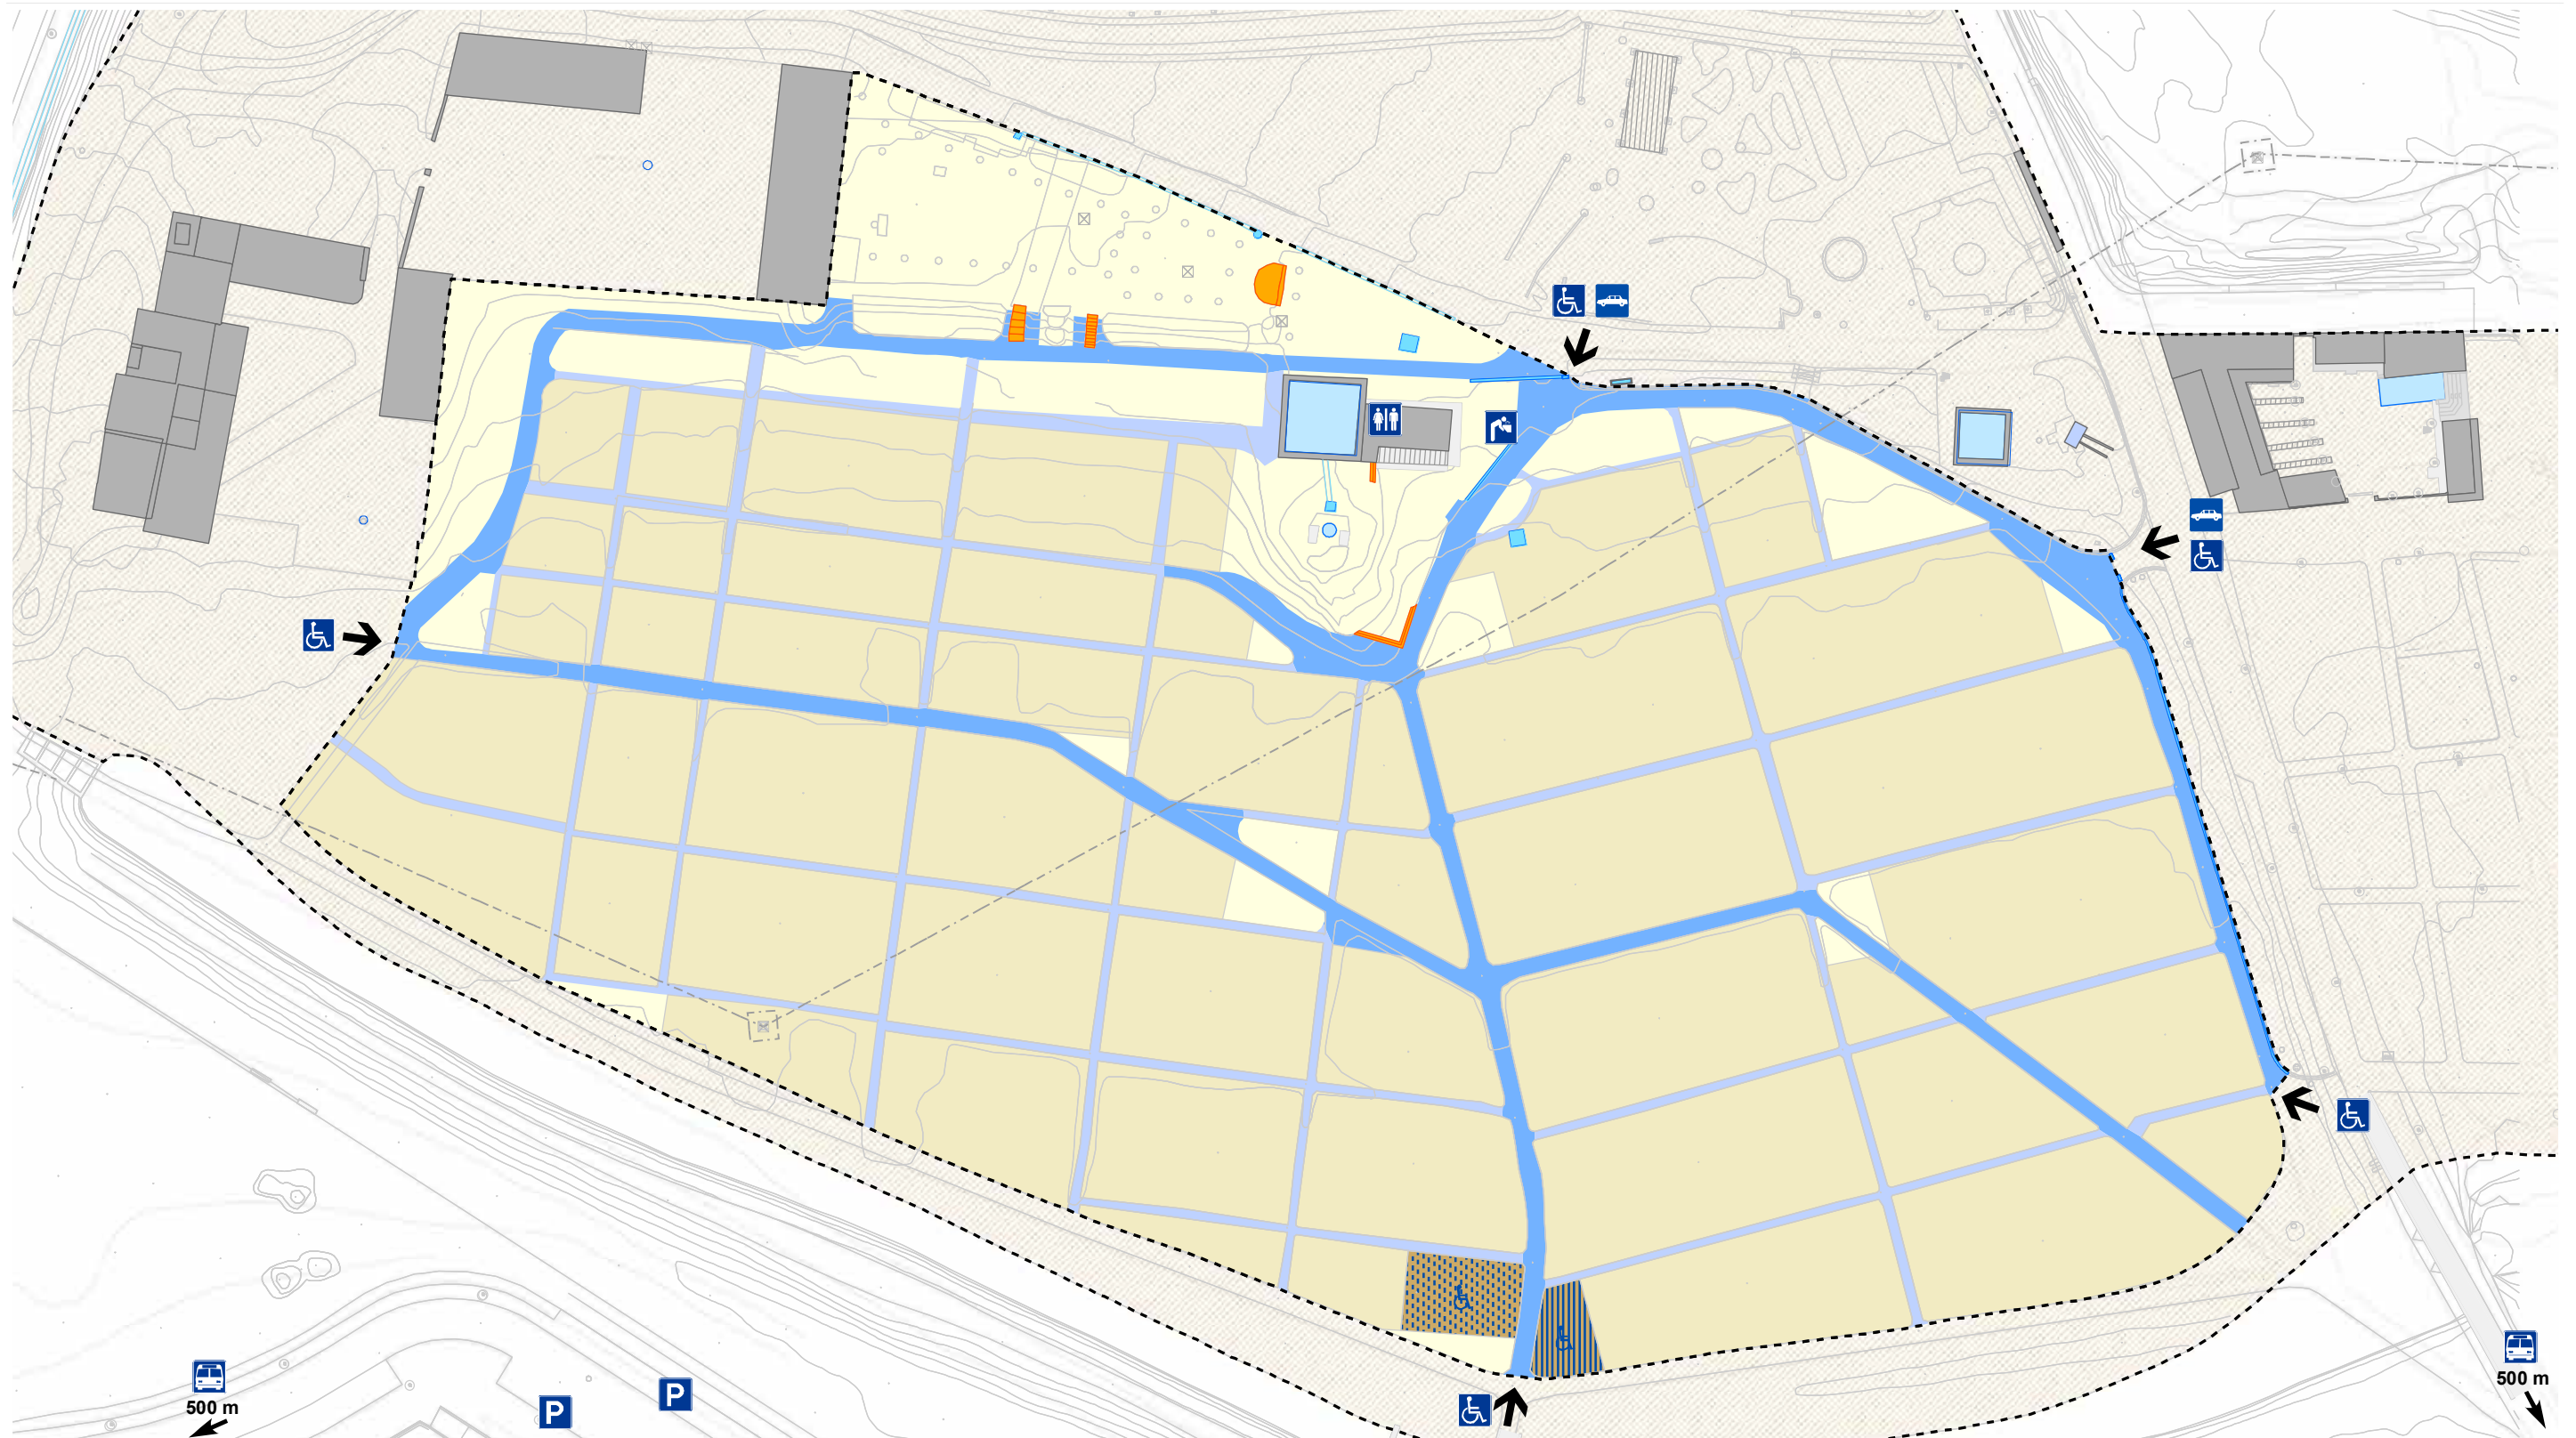

Perímetro

Zona de influencia

Huertos (parcelas)

Huerto indiv. adaptado

Huerto indiv. adapt. (previsto)

Otros huertos

Zonas comunes

Fuente (potable)

Aseos

Edificación

Edificio principal

Invernadero

Marquesina/Pérgola

Acequia/Canal/Imbornal

Alberca

Pozo/Riego

Viaro y accesibilidad

Camino principal (accesible)

Camino secundario (accesible)

Barrera arquitectónica (escalones)

Entrada/Acceso


Acceso adaptado


Acceso para vehículos

Aparcamiento (calle)

TUSAM (paradas)
(distancia)

1:1,000
0 12.5 25 50 metros

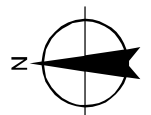

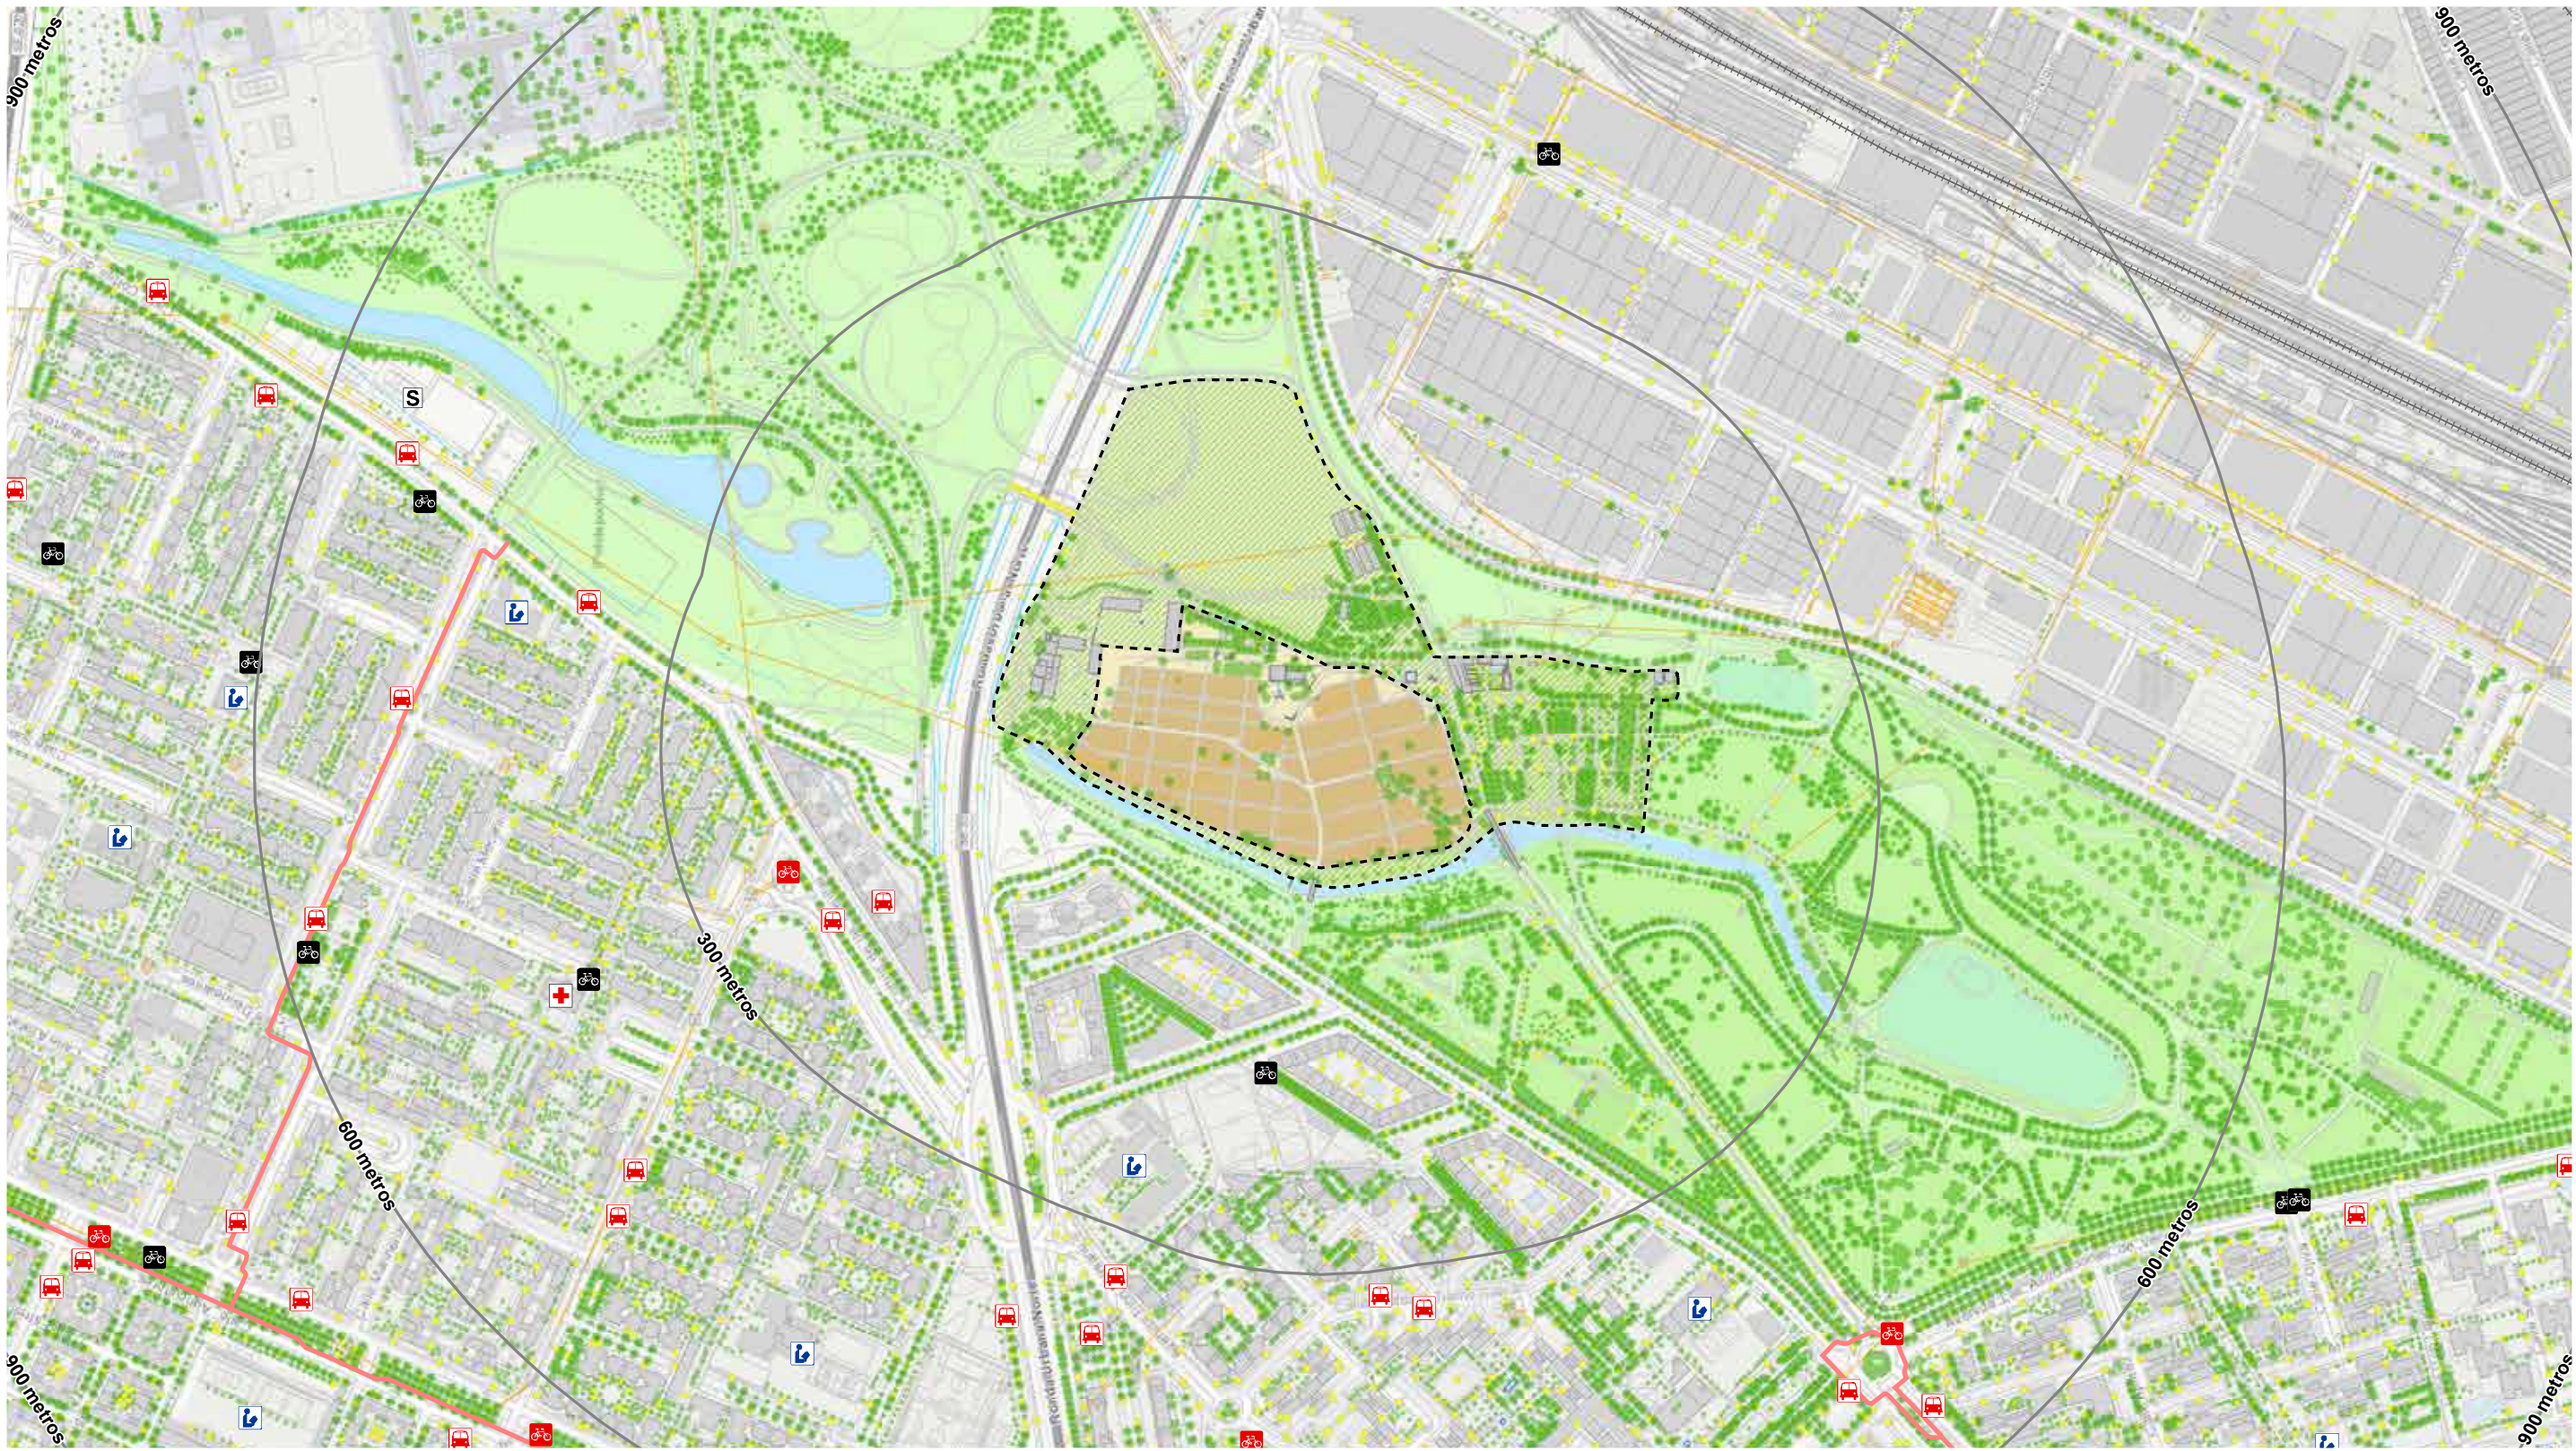


- Zona de huertos
- Área de influencia/crecimiento
- Buffer (300, 600 y 900 m)
- Edificios
- Parcelas
- Lago artificial

- Servicios y equipamientos
- Sede de Distrito
 - Centro Cívico municipal
 - Equipamiento educativo
 - Equipamiento sanitario
 - Equipamiento deportivo

- Trasportes y movilidad
- Estación de tren
 - Parada de autobús
 - Estación Sevisi
 - Aparcabicicletas
 - Vía Ciclista
 - Vía de FF.CC.

- Sistema General de Espacios Libres
- Ejecutado
 - No ejecutado
 - Ríos y láminas de agua
 - Arbolado y vegetación
 - Pozo
 - Fuente/Depósito
 - Torres

- Farolas/Luminarias
- Red hídrica
- Red eléctrica
- Cableado TT.CC.
- Red viaria
- Ejes viarios
- Edificación
- Manzanas

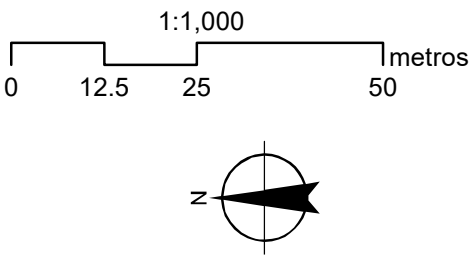

**HUERTO TIPO****CASA DE LAS MORERAS**

Es una zona de reunión esclavada junto a los huertos, en una antigua casa creada en el S. XVII, que se encuentra junto a un pozo-noria de tracción animal y una alberca.

**CAMINOS DE ALBERO**

Para evitar el encharcamiento y las dificultades en los accesos a las parcelas, los caminos principales han sido consolidados con albero compactado.

**ARBOLADO DE SOMBRA**

En una ciudad como Sevilla, los espacios de sombra que ofrecen los árboles se convierten en imprescindibles en la mayor parte del año, lográndose un equilibrio entre bienestar y producción.

**HUERTO ADAPTADO**

Existen parcelas adaptadas a personas con movilidad reducida, con bancales elevados, pasillos más amplios, firme compactado... Los huertos son retos superables para todos y éste es un claro ejemplo.

**HACIENDA MIRAFLORES**

Hacienda emblema del parque (S.XIV y XV) construida sobre restos almohades (S.XIII) con zona del señorío, torre con espadaña, vivienda del capataz, molino de aceite del S. SVIII, caballerizas y secadero de tabaco.

**SETOS DIVISORIOS DE PARCELAS**

La presencia de especies ornamentales es clave para el buen funcionamiento de un huerto ya que son una fuente de atracción de especies polinizadoras. Sirve para delimitar, a la vez que es refugio para la fauna.

ASPECTOS AGRONÓMICOS MÁS RELEVANTES

PRÁCTICA AGRÍCOLA

Huertos de cultivo en ecológico para autoconsumo.

GESTIÓN DE PLAGAS (principales métodos empleados)

- Caldo bordelés: para combatir hongos tras periodos de elevada humedad y altas temperaturas.
- Cobre: para combatir el chancro bacteriano.

SUELO

Calidad/drenaje: buena.
Controles fitosanitarios: no realizados con periodicidad.

GESTIÓN DEL AGUA

Origen del agua: agua subterránea extraída por un pozo.
Control de la calidad: no realizado con periodicidad.
Infraestructuras Depósitos: no existen.
Distribución: por bocas de riego situadas en las parcelas. El riego es sectorizado a través de goteo.
Consumo/Hortelano: No se tiene contabilizado.
Gasto/Hortelano: Ninguno.

GESTIÓN DE LAS SEMILLAS

Origen de las semillas: autogestión de las semillas.
Semillero propio: sí, de tomate en el invernadero.
Consumo/Hortelano: no se tiene contabilizado.
Gasto/Hortelano: autogestión.

GESTIÓN DE LOS RESIDUOS

Residuos sólidos urbanos: papeleras distribuidas por el huerto que tienen una recogida periódica por parte del Ayuntamiento.
Acopios: no existen.
Compostaje: individual y voluntario en cada parcela.
Consumo/Hortelano: no se tiene contabilizado.
Gasto/Hortelano: autogestión.

GESTIÓN DE LA ENERGÍA

Origen de la electricidad: Red Eléctrica.
Infraestructuras: para el pozo y la zona de reuniones.
Consumo/Hortelano: no se tiene contabilizado.
Gasto/Hortelano: Ninguno.

GESTIÓN HERRAMIENTAS

Maquinaria: autogestión.
Aperos: autogestión.



MECANISMO DE DISTRIBUCIÓN DE AGUA

El agua de pozo es distribuida por los huertos con bocas de riego individuales. Desde esas bocas de riego, la mayoría de los hortelanos han establecido un sistema de riego por goteo que permite, además de ahorrar agua, programar los riegos...



COMPOSTERAS INDIVIDUALES

Todo lo que se produce en el huerto es aprovechable de una u otra manera, y nada debe ser desperdiciado. Las composteras permiten reducir los residuos generados en los huertos, transformándolos en abono indispensable para mejorar la calidad del terreno.



SEMILLERO PROPIO

Los hortelanos, con más experiencia en temas de horticultura, tienden a elaborar sus propios semilleros para generar sus propias plántulas. Estos semilleros son también una de las actividades que se llevan a cabo con los escolares para acercarlos a la naturaleza del huerto.



CASETILLAS PARA HERRAMIENTAS Y APEROS

Cada hortelano suele almacenar en su parcela las herramientas, pero además utilizan la Finca La Albarrana como almacén de aperos y tienda de productos ecológicos para combatir plagas y enfermedades. La Albarrana está situada fuera del límite del huerto.

GESTIÓN INTERNA

HORARIO DE VERANO desde Junio a Septiembre	De 8.00 a 13.30 y de 18.30 a 21.00
HORARIO DE INVIERNO desde Octubre a Mayo	De 8.00 a 13.30 y de 16.00 a 19.00

GESTORES Y COORDINADORES ACTUALES

Autogestión vecinal

CONTACTO GESTORES

Asociación “Comité Pro-Parque Educativo Miraflores”
Presidente Manuel Lara García

FINANCIACIÓN

Cuotas de mantenimiento 1 €/mes
Cuota opcional (para plántulas del vivero): 10 €/año

REGLAMENTO DE USO Y GESTIÓN DEL HU

Sí tienen

ACCESO

Tipo de acceso: Sorteo anual que tiene lugar en Marzo.
Cómo acceder: Apuntándose en la lista de espera que se abre en Febrero. En el sorteo se seleccionan 15 números que serán, según el orden de extracción, los que irán ocupando los huertos vacíos a lo largo del año.
Permanencia: indefinida.
Lista de espera: la lista de espera se elimina una vez realizado el sorteo.
Nº de personas en lista de espera a día de hoy: ninguna, puesto que no se acumulan las esperas. Sólo se realiza lista para el sorteo anual.

PREMIOS Y RECONOCIMIENTOS

En 1996 la experiencia del Comité Pro-Parque Miraflores es incluida en el 1º Catálogo Español de Buenas Prácticas Ciudadanas y es presentado en la Conferencia Internacional HABITAT II de las Naciones Unidas celebrada en Estambul.

En 2012 el Comité Pro-Parque es galardonado con la “Medalla de la Ciudad”.

En el año 2014 recibe el Premio “Andalucía de Medio Ambiente” en la categoría de Mejor Proyecto de Educación Ambiental.

TALLERES Y ACTIVIDADES

Las actividades que se han venido realizando estos años son:

HUERTOS ESCOLARES

Se organizan junto a 11 A.M.P.A.'s de colegios públicos del entorno. Participan 250 niños de Primaria que van a los huertos de lunes a jueves durante todo el curso escolar. Esta actividad está suspendida temporalmente por falta de financiación.

ITINERARIOS PEDAGÓGICOS

Se realizan charlas y visitas organizadas de escolares, asociaciones, grupos de universitarios o grupos de extranjeros a los puntos más interesantes del Parque Miraflores. En esta actividad se conocen los hitos ambientales, culturales e histórico-artísticos más destacables del Parque de Miraflores como pueden ser el Molino de Aceite, el pozo-noria o el arroyo Tagarete.

FIESTA DEL BELÉN VIVIENTE

Adultos y niños se disfrazan de pastores, se hacen churros con chocolate, pan artesanal, castañas asadas...

CATA DEL TOMATE

Desde el año 2000, todos los años en el mes de julio se realiza una exposición/degustación de las diferentes variedades de tomate que se cultivan en los huertos.

CATA DE LA PATATA

Desde el año 2005, en el mes de mayo se realiza una exposición/degustación de las diferentes variedades de papas que se cultivan en los huertos así como las diferentes manera de prepararlas.

CATA DEL ACEITE “OLEA MIRAFLORAE”

Desde el año 2014, se realiza en noviembre una cata de aceites y aceitunas, aprovechando el recurso del Molino de Aceite del Parque. Se cuenta con la colaboración de asociaciones especialistas en la cultura del olivar.

TAJOS

Son tareas que realizan los hortelanos dirigidos a la comunidad.

- **TAJO DEL INVERNADERO:** Un grupo de hortelanos son los encargados de preparar y cuidar los semilleros en el invernadero y proporcionar los plantones a los hortelanos durante todo el año.
- **TAJO DE HUERTOS ESCOLARES:** Se crea la figura de los “hortelanos-tutores” para asesorar desde los mayores de los huertos a los niños/as de los huertos escolares.
- **TAJO DE OBRAS:** Antiguos albañiles, jefes de obras, etc, ya jubilados, son los encargados de solucionar las pequeñas averías que se vayan produciendo: reparar el riego, abrir arquetas para los drenajes...
- **TAJO DE LA TIENDA ECOLÓGICA:** Un grupo de hortelanos, especialistas en agricultura ecológica y en el manejo de productos fitosanitarios, preparan las soluciones, purines y tratamientos permitidos en agricultura ecológica.



LOCALIZACIÓN

Los Huertos de Miraflores Sur se localizan dentro del Parque de Miraflores, en el Distrito Norte de la ciudad de Sevilla, junto al barrio de Las Almenas.
Dirección: Avenida de la Mujer Trabajadora, s/n, Sevilla.
Ubicación dentro de la ciudad: Los huerto están situado en la zona Noreste de Sevilla, dejando al norte el Antiguo Hospital Psiquiátrico de Miraflores, SE-020; al este el Polígono Store; al sur el Barrio de Los Arcos, Parque del Fomento, Nuevo Parque, Las Naciones y Las Dalias; y al oeste los Barrios de San Diego, Las Almenas, Parque Flores y Pino Montano.

DATOS BÁSICOS

Tipo de Huertos: Huertos de Agricultura Ecológica
Número total de parcelas: 170 parcelas
Superficie total cultivada: 25.139,0 m²
Origen: Huertos de ocio 1992, Huertos educativos 1991. Los propios vecinos, observando que en el Plan General de Ordenación Urbana de Sevilla de 1963 se reflejaba en esta zona un parque de 86 has, crearon en 1983 una asociación llamada “Comité Pro-Parque Educativo Miraflores” con el objetivo de reivindicar su creación y evitar la recalificación de los terrenos. Desde la asociación se llevó a cabo una apropiación del terreno y hoy día sigue gestionando los edificios y huertos y realizando actividades en los mismos.

SUPERFICIES

Área total del parque	846.674 m²
Área total del huerto (% parque)	36.427,0 m² (4,30 %)
Área de influencia	68,744 m² (8,12 %)

DISTRIBUCIÓN DE LAS ÁREAS DENTRO DE LA ZONA DE HUERTO (36.427,0 m²)		
PARCELAS		25.138 m² (69 % con respecto al total del huerto)
Individuales	Familiares	23.832 m²
Colectivas	Comunitarias	-
	Asociaciones	-
	Educativas/escolares	1.307 m²
PARCELAS ORNAMENTALES		2.636 m² (7,2% con respecto al total del huerto)
ÁREA GANADERA		-
VIARIO		5.317 m² (14,6 % con respecto al total del huerto)
ESTANCIA/COMUNES		3.344 m² (9,2 % con respecto al total del huerto)
Estancias y zonas comunes		2.636 m²
Invernaderos/Semilleros		-
Baldíos/sin uso/forestal		708 m²
ZONAS DE ACOPIO/RESIDUOS		-
ÁREAS NATURALIZADAS/JARDINES		-
OTROS USOS		-

PARCELACIÓN

Tipología	Finalidad parcela	Nº parcelas	Tamaño medio
Individual	Familiar	160	150 m²
Colectiva	Educativa	10	60 m²

EVOLUCIÓN HISTÓRICA

Observando las ortofotografías del terreno, realizadas en los años 1956, 1998 y 2013/14, se corrobora que la zona tiene orígenes agrícolas. Se asienta sobre terrenos de la vega del río Tagarete lo cual hace que sea una zona fértil e históricamente cultivada.

MARCO NORMATIVO

• POTAUS

El Parque Miraflores se encuentra catalogado en el Plan de Ordenación del Territorio de la Aglomeración Urbana de Sevilla (POTAUS) como Parque Urbano.

• PGOU

En el Plan General de Ordenación Urbana de Sevilla (PGOU) está clasificado como Suelo Urbano Consolidado (SUC) y calificado dentro del Sistema General de Espacios Libres (SGEL), Parque Urbano.

Planos de afecciones y servidumbres del PGOU

SERVIDUMBRES AERONÁUTICAS

El Huerto de Miraflores se sitúa en la cota 110 de las servidumbres del aeródromo y en la 105-110 de las servidumbres de instalaciones radioeléctricas.

CATÁLOGACIONES ARQUITECTÓNICAS Y DE ESPACIOS URBANOS INCORPORADOS POR EL PLAN GENERAL

El Huerto de Miraflores se encuentra dentro de la Ficha 10 del Catálogo Periférico, al estar incluida la Hacienda de Miraflores y la Huerta de la Albarrana.

INFRAESTRUCTURAS BÁSICAS: ENERGÍA Y RESIDUOS

En el Huerto de Miraflores se observa una línea eléctrica aérea que está actualmente en desuso. El PGOU establece que el Huerto se encuentra dentro de las afecciones de infraestructuras de energía debido a que esa línea aérea fue soterrada y actualmente atraviesa el espacio de noroeste a este.

CONTEXTO URBANO

En los diagramas del contexto urbano se desglosan los servicios y equipamientos de los que dispone en sus alrededores el huerto:

- El transporte público en esta área se reduce a paradas de autobús urbano.
- Los caminos y calles peatonales abundan en el interior del parque y, en el exterior, se concentran en las zonas interiores de los núcleos poblacionales de viviendas.
- Las infraestructuras de la bicicleta se muestran los carriles bici existentes, así como los aparcabicicletas más cercanos y las bornetas de las bicicletas de alquiler (Sevici).
- En el apartado Equipamientos destacan equipamientos educativos, sanitarios y otros servicios como son los centros de servicios sociales y la sede de Distrito.
- En el diagrama de población cercana se muestran datos aproximados de población existente en buffers de 300m, 600m y 900m, con los que mostrar la densidad poblacional cerca del huerto.
- La red verde muestra dónde existe arbolado en la zona.

CARTOGRAFÍA

Se ha elaborado un conjunto de planos que recoge información relativa a los usos y edificaciones, las redes e infraestructuras, la movilidad y accesibilidad en el entorno del huerto y a escala de barrio.

Plano 1: USOS Y EDIFICACIONES

- Perímetro de la Zona de Huertos y su área de influencia, ya que muchos de los lugares frecuentados por los hortelanos que tienen relación con el trabajo realizado en la huerta, no se encuentran dentro de esa Zona de Huertos. Es el caso de los invernaderos, situados al norte o la Finca La Albarrana, utilizada como almacén de aperos de labranza.
- Tipos de parcelas que existen en el huerto (individuales familiares y colectivas escolares) y su localización. Existen huertos familiares que están adaptados (uno de ellos en proceso de adaptación) para que la integración en los mismos de personas con movilidad reducida.
- Ubicación de las parcelas de uso ornamental, que son destinadas a especies no productivas que son de gran valor paisajístico y ambiental dado el papel que juegan en la atracción de insectos polinizadores. Existe arbolado diseminado por el interior de los huertos, pero, actualmente, no está permitido instalar uno en tu parcela.
- El viario existente se desglosa en principal, con una anchura media de 2m, y los secundarios, de 1m de anchura. Ambos están ejecutados con albero compactado, lo cual ayuda en su mantenimiento y adecuación. Los caminos principales presentan bordillos laterales, lo cual, facilita su mantenimiento y evita su deterioro. Por el contrario, los caminos secundarios no tienen bordillo por lo que el deterioro y estrechamiento de los mismos es progresivo.
- Las construcciones que encontramos en el espacio son rehabilitaciones de antiguos edificios con historia: Dentro del perímetro de huerto encontramos la casa Huerta de Las Moreras, lo que hoy es el centro de reunión de los hortelanos y donde se encuentra toda la información de los huertos. Junto a esta casa se ha rehabilitado un pozo noria y una alberca. Fuera del perímetro, se encuentra la Finca La Albarrana, espacio rehabilitado como centro de Educación Ambiental y sala de conferencias; y el Cortijo (Hacienda) de Miraflores, edificios en rehabilitación con importante carga histórica. Entre la casa Huerta de las Moreras y la Finca La Albarrana se encuentran los restos de una fuente y un pozo noria, junto a los cuales discurría una posible vía romana, siendo punto de abastecimiento de agua de viajeros que fuesen y viniesen a la ciudad. El Cortijo (Hacienda) de Miraflores, edificios del S.XIV en rehabilitación compuesto por el Señorío, la vivienda del capataz, las caballerizas y el Molino de Aceite (S.XVIII). Entre la Casa de las Moreras y el Cortijo de Miraflores se encuentra la planta baja de un Secadero de Tabaco (años 40 S. XX), también en rehabilitación. Junto al Secadero de Tabaco y hacia el norte se encuentra una Villa Romana (S. I D.C.) que aún no está excavada completamente y un Yacimiento Calcolítico (3.000 A.C.), excavado en 1999 y hoy día bajo unas planchas de hormigón.

Plano 2: REDES E INFRAESTRUCTURAS

- Se desglosa la red de suministro de agua: con la ubicación de las albercas, los pozos y las bocas de riego. Además se determina dónde se ubican los aseos y las fuentes de agua potable.
- Se determina qué parcelas están siendo regadas por goteo.
- Se desglosa la red de suministro eléctrico: la línea eléctrica aérea y en desuso, los transformadores, farolas y luminarias...

Plano 3: MOVILIDAD Y ACCESIBILIDAD

- El Huerto Miraflores cuenta con todos los accesos y caminos (principales y secundarios) adaptados para el acceso con sillas de ruedas.
- Parcelas adaptadas para personas con movilidad reducida.
- Entradas al Huerto adecuadas para vehículos de emergencia.
- Determinación de las Barreras arquitectónicas existentes. Los lugares a los cuales se accede

mediante un paso con barrera arquitectónica tienen una entrada alternativa adaptada (Casa Huerta Las Moreras y alrededores).

- Espacios acondicionados para el aparcamiento de vehículos.

Plano 4: MOVILIDAD Y ACCESIBILIDAD – escala barrio

- Servicios y equipamientos con los que cuenta el barrio
- Servicios de transporte cercanos, Red de Bicicletas y Sevisi.
- Espacios catalogados dentro del Sistema General de Espacios Libres.

ELEMENTOS PAISAJÍSTICOS

El Huerto Miraflores es un huerto muy consolidado, que tiene muchos años en su trayectoria y eso se plasma en sus parcelas, en el paisaje del huerto. En este huerto destacan los setos que delimitan las parcelas. Son setos muy robustos, por lo general de especies ornamentales que, además de permitir establecer límites entre parcelas o con caminos, fomentan la atracción de insectos y la polinización de los cultivos. Por lo general, el cultivo en este huerto se realiza en surcos o bancales muy bien definidos, que son regados por canalizaciones de riego por goteo que es controlado por cada hortelano. Esto permite que los hortelanos programen los riegos para que se realicen de forma automática. La mayoría de los hortelanos ha creado en su parcela una casa de aperos y ha establecido una zona de sombra (con una parra, por ejemplo). En muchas ocasiones, esta zona de sombra se sitúa en las esquinas de las parcelas de forma que se puede conectar con otras para crear una zona compartida con otras parcelas, un sitio de reunión u ocio. Es común ver cañas en las parcelas, ya sean en uso o apiladas. Estas cañas son empleadas para crear tutores de planteras como tomates, judías..., lo cual aporta valor paisajístico al huerto. Los caminos se han ido asentando poco a poco, y eso se traduce en caminos bien definidos, con pocos desniveles y que resisten el encharcamiento en temporadas de lluvias. En aquellos caminos secundarios sin bordillo fijo se aprecia cierta disminución de la anchura de dicho camino.

VALORES PATRIMONIALES

La zona norte de Sevilla es un territorio rico en historia y patrimonio, hay vestigios de poblamiento en épocas neolíticas, romanas, árabes, cristianas... A partir de mediados del siglo XX, el éxodo rural y el crecimiento demográfico ha hecho que esta zona, tradicionalmente rural, se transforme rápidamente en un área ampliamente urbanizada con barrios carentes de equipamientos y servicios públicos mínimos. La población que se instala en estos nuevos barrios procede en su mayoría de la emigración de pueblos de Andalucía así como del desalojo del centro histórico de la ciudad. Se produce una alta concentración de barrios obreros de clase media o baja y el germen de futuras organizaciones y colectivos de carácter obrero, sindical, político y vecinal. Durante los años 90 estos barrios han ido experimentando una mejoría considerable aunque todavía persisten problemas como el desempleo, el fracaso escolar o la inseguridad ciudadana. El Parque de Miraflores quedó dividido por la creación de la SE-30 en 1992 hasta que se soterró parcialmente para crear una pasarela de conexión.

