


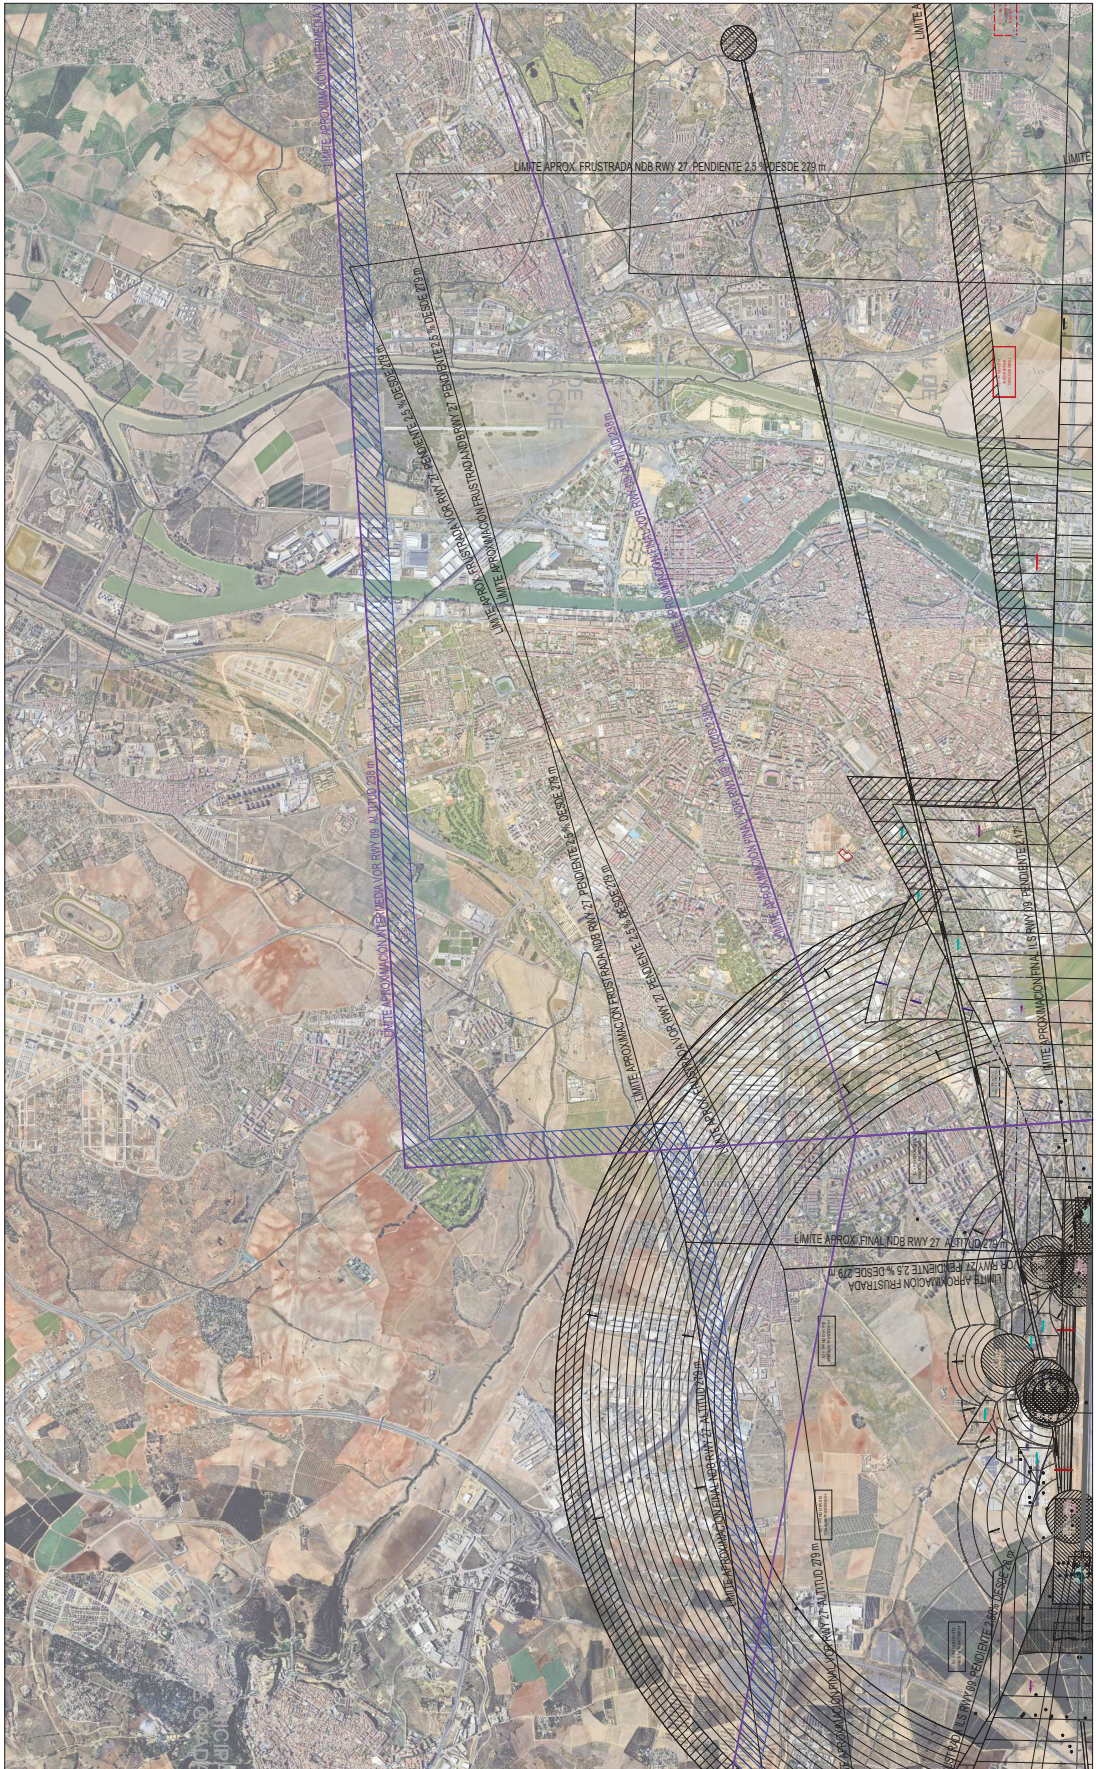

Promotor:
KATECORA SEVILLA DEVELOPMENT 2, S.L.U

Redactor:
(IA)
Factorial
Ayuntamiento de Sevilla, nº 26, Párrafo 2, 41001 Sevilla, 954000115
Juan A. Ruiz Vilhín
www.katecora.com

ESTUDIO DE DETALLE DE PARCELA EN CALLE ADA 5, SEVILLA

JUNIO 2026

CI.4

SERVIDUMBRES AERODROMO
Y RADIOELÉCTRICAS
Escala: 1 : 50000



Código Seguro De Verificación	oJaaOPdnixJQpiuyQVa4gw==	Estado	Fecha y hora
Firmado Por	Juan de la Rosa Bonson	Firmado	16/09/2026 13:03:35
Observaciones		Página	1/1
Url De Verificación	https://www.sevilla.org/verifirmav2/code/oJaaOPdnixJQpiuyQVa4gw==		

Aprobado, inicialmente, por la Junta de Gobierno de la ciudad de Sevilla, en sesión ordinaria celebrada el día 25/09/2026
EL SECRETARIO DE LA JUNTA.



Código Seguro De Verificación	XoJVoxJNhNS2Jen3rK1LqQ==	Estado	Fecha y hora
Firmado Por	Juan Francisco Bueno Navarro	Firmado	25/09/2026 12:26:17
Observaciones		Página	1/1
Url De Verificación	https://www.sevilla.org/verifirmav2/code/XoJVoxJNhNS2Jen3rK1LqQ==		

