
Aprobado, definitivamente, por el Ayuntamiento Pleno, en sesión ordinaria celebrada el día 16/07/2026
EL SECRETARIO GENERAL DEL PLENO

ORDENACIÓN ESTUDIO DE LA PARCELA SITUADA EN CARRETERA SU EMINENCIA 10. (PARCELA "A" DE LA UE-1 PERI-SU 7) SEVILLA	PROMOTOR.- CENTRO DE MAYORES LA PALMERA S.L.U	ARQUITECTOS.- TÉCNICO REDACTOR.-	TÍTULO: ALTERNATIVAS .-.	NOMBRE DEL FICHERO: 41091_EO_SUEM10_FT_CO_03_03_20260518	FECHA : MAYO 2026 EXPEDIENTE:	ESCALA: 1 : 1000	ESCALA GRÁFICA: 0 5 10 15 20 25 metros Escala 1 / 1000	GRUPO. CO	PLANO Nº. 03/03

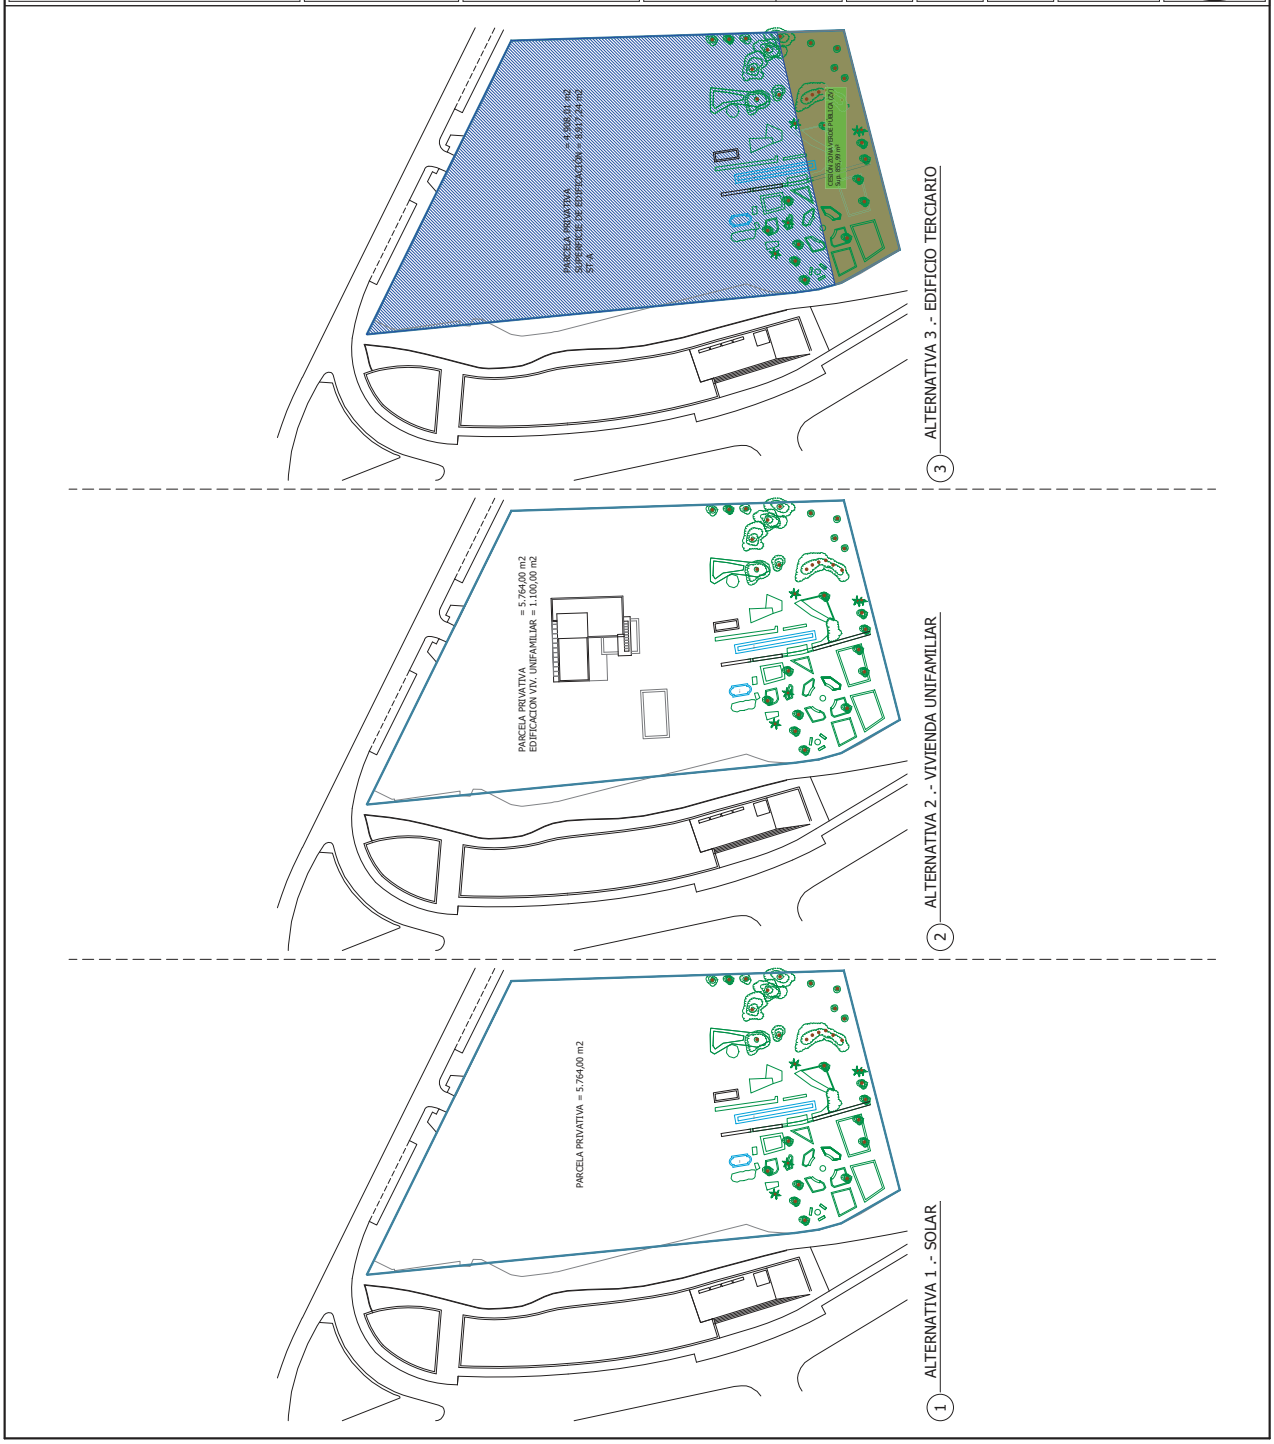

Código Seguro De Verificación	0gT6CzPK1vfv6bC2FWaHow==	Estado	Fecha y hora
Firmado Por	Juan de la Rosa Bonson	Firmado	28/05/2026 12:20:27
Observaciones		Página	1/1
Url De Verificación	https://www.sevilla.org/verifirmav2/code/0gT6CzPK1vfv6bC2FWaHow==		

Código Seguro De Verificación	CkBrXACUDkPDTM+8/xWlug==	Estado	Fecha y hora
Firmado Por	Luis Enrique Flores Dominguez	Firmado	20/07/2026 13:21:24
Observaciones		Página	1/1
Url De Verificación	https://www.sevilla.org/verifirmav2/code/CkBrXACUDkPDTM+8/xWlug==		