


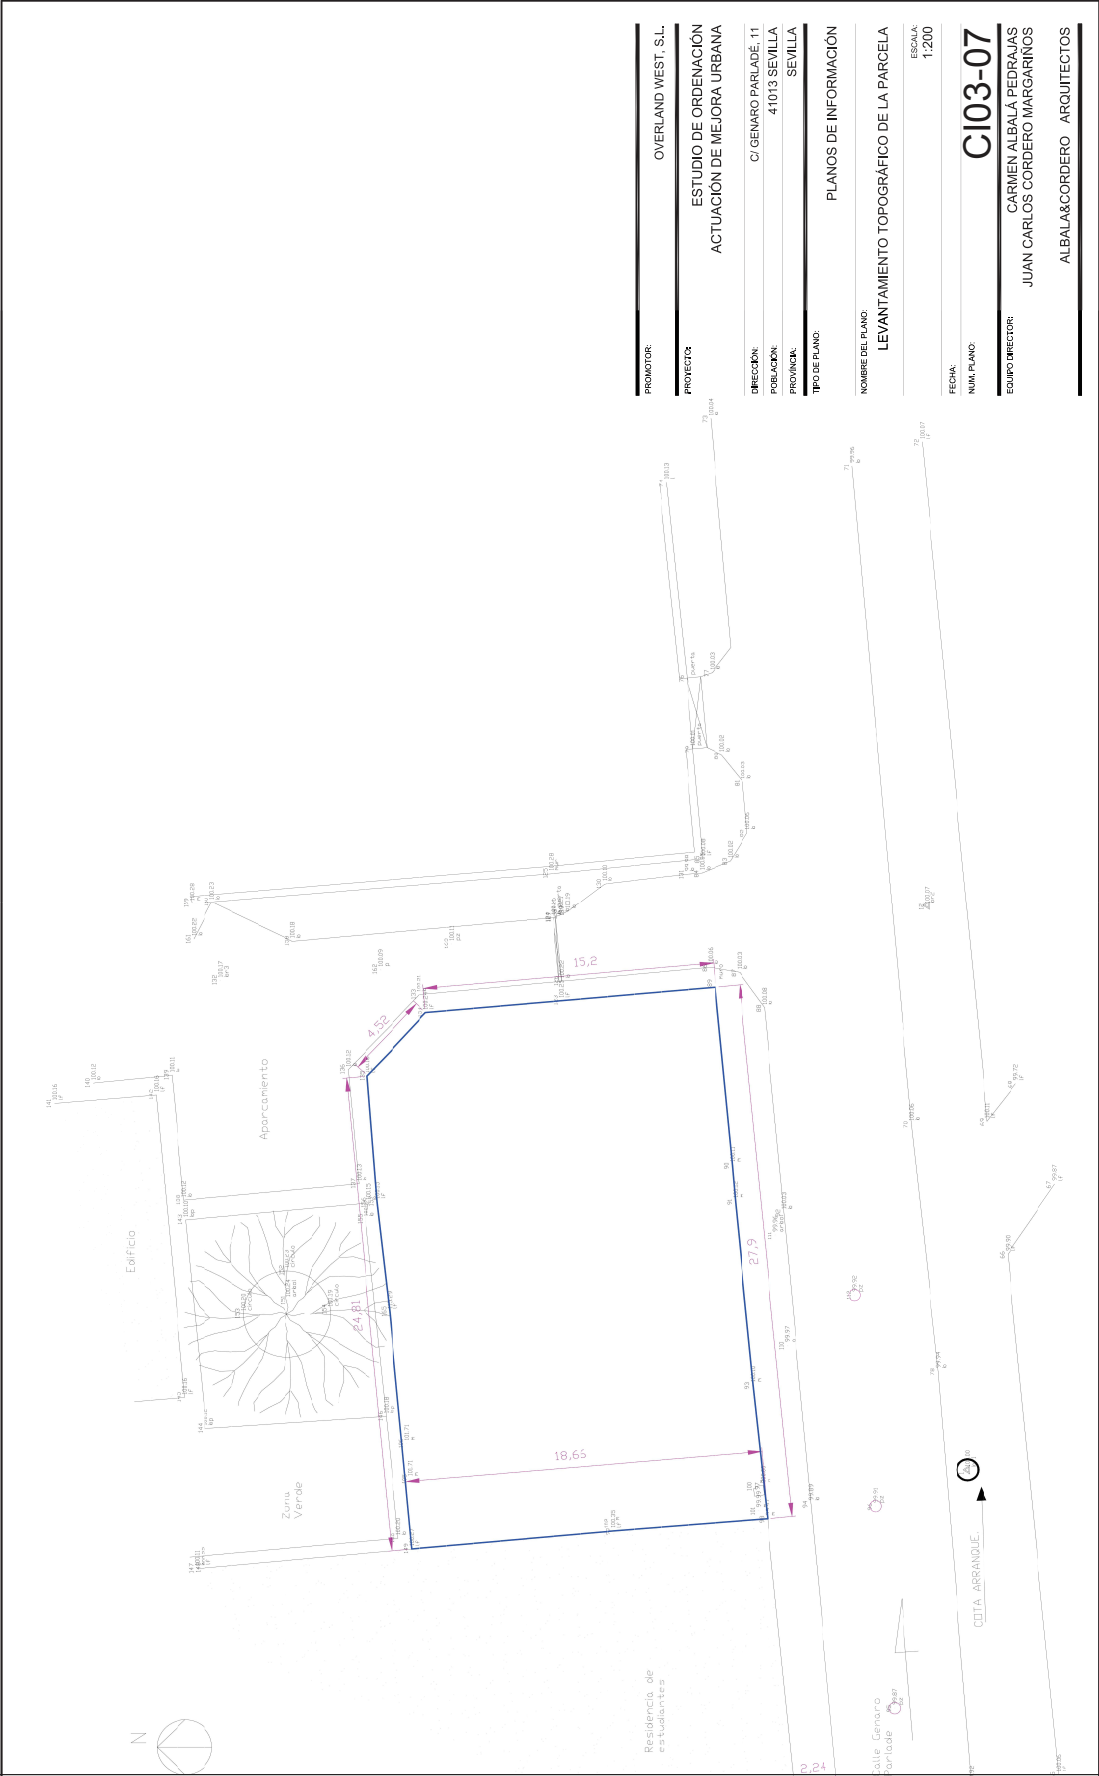

PROMOTOR:	OVERLAND WEST, S.L.
PROYECTO:	ESTUDIO DE ORDENACIÓN ACTUACIÓN DE MEJORA URBANA
DIRECCIÓN:	C/ GENARO PARLADÉ, 11
POBLACIÓN:	41013 SEVILLA
PROVINCIA:	SEVILLA
TIPO DE PLANO:	PLANOS DE INFORMACIÓN
NOMBRE DEL PLANO:	LEVANTAMIENTO TOPOGRÁFICO DE LA PARCELA
ESCALA:	1:200
FECHA:	
NÚM. PLANO:	C103-07
EQUIPO DIRECTOR:	CARMEN ALBALÁ PEDRAJAS JUAN CARLOS CORDERO MARGARINOS ALBALÁ&CORDERO ARQUITECTOS

Código Seguro De Verificación	pWMjG2D1cM1lxCVDCVn8ig==	Estado	Fecha y hora
Firmado Por	Juan de la Rosa Bonson	Firmado	17/07/2026 12:03:37
Observaciones		Página	1/1
Url De Verificación	https://www.sevilla.org/verifirmav2/code/pWMjG2D1cM1lxCVDCVn8ig==		



Aprobado, inicialmente, por la Junta de Gobierno de la ciudad de Sevilla, en sesión ordinaria celebrada el día 24/07/2026
EL SECRETARIO DE LA JUNTA.

Código Seguro De Verificación	u+ezGXLzp99czzidIR5t6Q==	Estado	Fecha y hora
Firmado Por	Juan de la Rosa Bonson	Firmado	24/07/2026 11:54:24
Observaciones		Página	1/1
Url De Verificación	https://www.sevilla.org/verifirmav2/code/u+ezGXLzp99czzidIR5t6Q==		

