


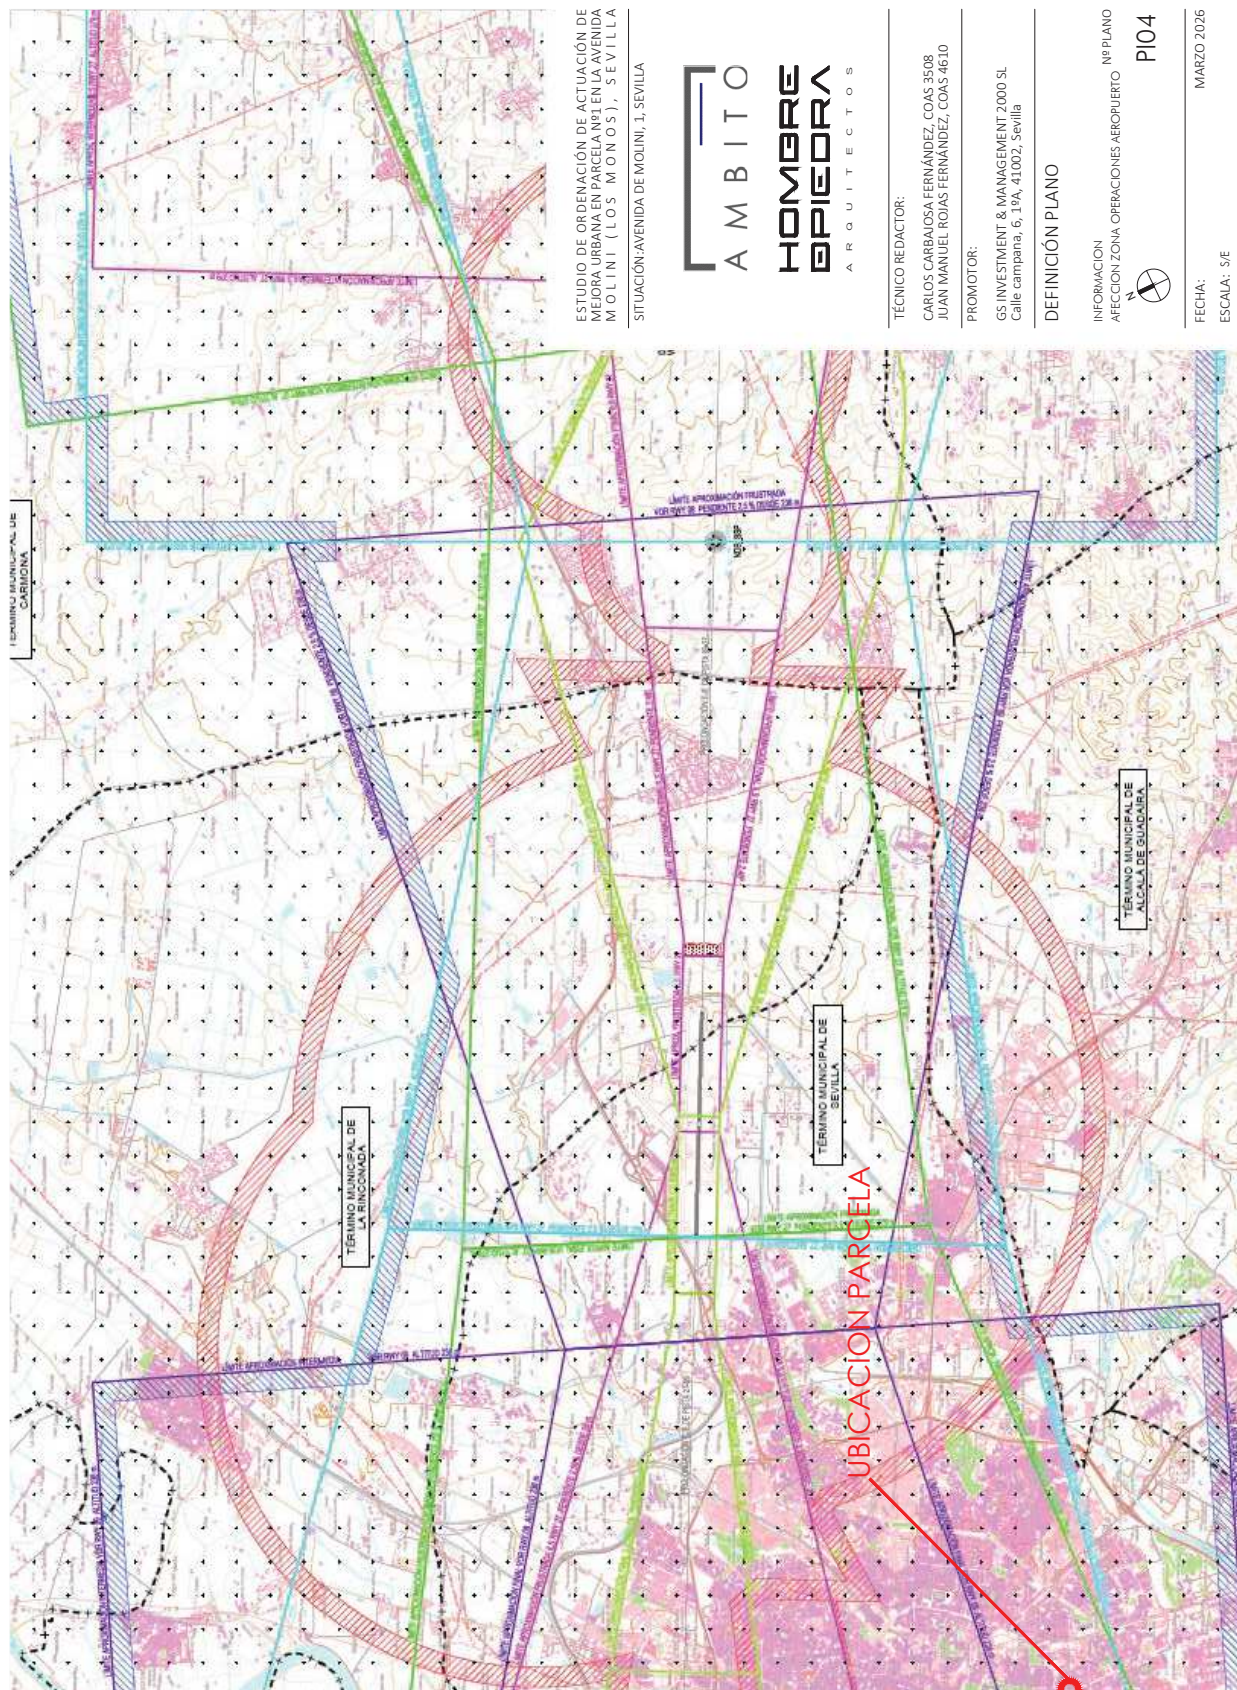

ESTUDIO DE ORDENACIÓN DE ACTUACIÓN DE MEJORA URBANA EN PARCELA Nº 1 EN LA AVENIDA MOLINI (LOS MOLINOS), SEVILLA
SITUACIÓN: AVENIDA DE MOLINI, 1, SEVILLA

A M B I T O
H O M B R E
E P I E D R A
A R Q U I T E C T O S

TÉCNICO REDACTOR:

CARLOS CARRALOSA FERNÁNDEZ, COAG 3508
JUAN MANUEL ROJAS FERNÁNDEZ, COAG 4010

PROMOTOR:

GS INVESTMENT & MANAGEMENT 2000 SL
Calle campana, 6, 19A, 41002, Sevilla

DEFINICIÓN PLANO

INFORMACIÓN
AFECCIÓN ZONA OPERACIONES AEROPUERTO Nº PLANO

PI04



FECHA: MARZO 2026
ESCALA: 5/E

Código Seguro De Verificación	ewjtyplsrW4/TInWU42g5A==	Estado	Fecha y hora
Firmado Por	Juan de la Rosa Bonson	Firmado	28/05/2026 12:19:32
Observaciones		Página	1/1
Url De Verificación	https://www.sevilla.org/verifirmav2/code/ewjtyplsrW4/TInWU42g5A==		



Aprobado, inicialmente, por la Junta de Gobierno de la ciudad de Sevilla, en sesión ordinaria celebrada el día 05/06/2026
EL SECRETARIO DE LA JUNTA.

Código Seguro De Verificación	QaZMbF9RPr3rNn+s010/Cw==	Estado	Fecha y hora
Firmado Por	Juan Francisco Bueno Navarro	Firmado	05/06/2026 10:57:15
Observaciones		Página	1/1
Url De Verificación	https://www.sevilla.org/verifirmav2/code/QaZMbF9RPr3rNn+s010/Cw==		

