


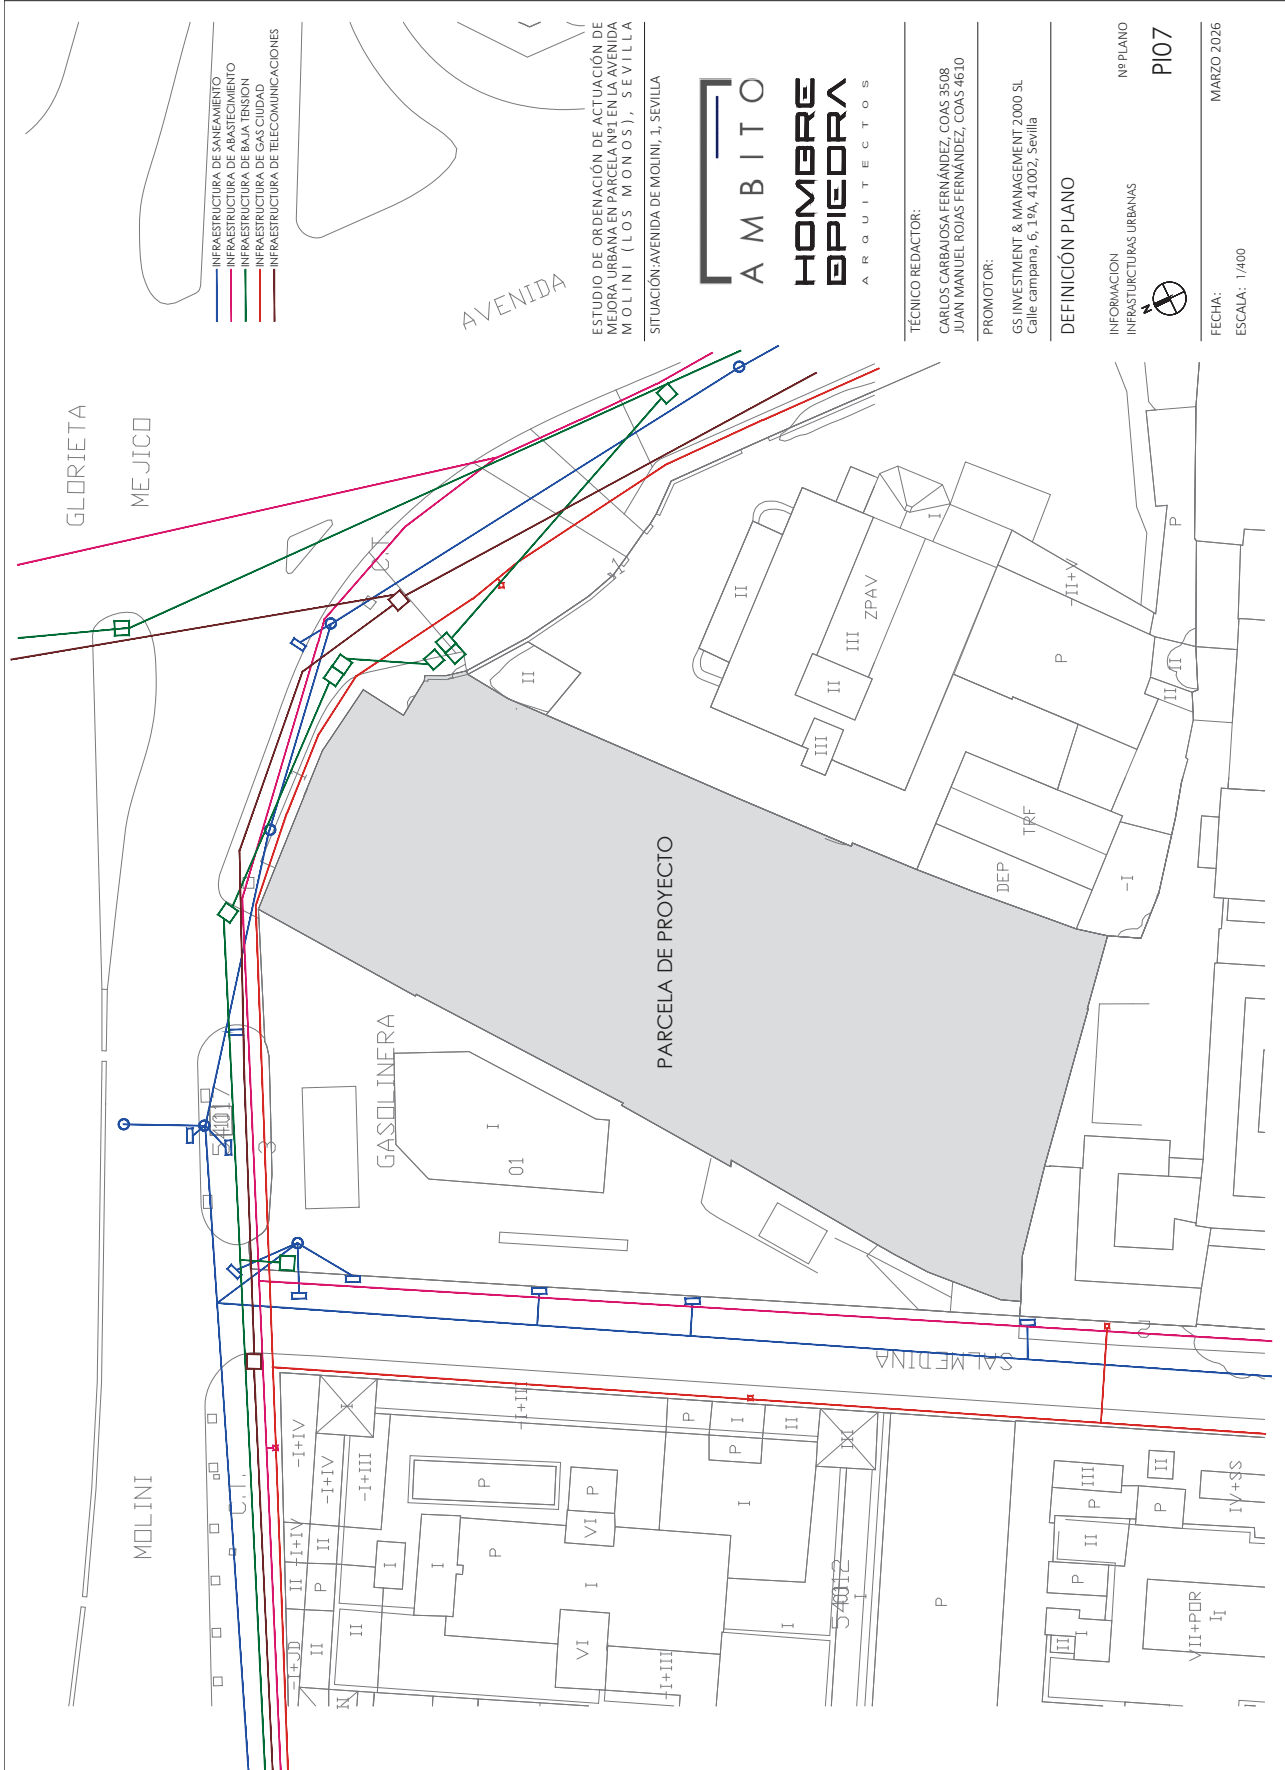

ESTUDIO DE ORDENACIÓN DE ACTUACIÓN DE MEJORA URBANA EN PARCELA Nº1 EN LA AVENIDA MOLINI (LOS MOLINOS), SEVILLA
SITUACIÓN: AVENIDA DE MOLINI, 1, SEVILLA

A M B I T O
H O M B R E
E P I E D R A
A R Q U I T E C T O S

TÉCNICO REDACTOR:
CARLOS CARRALOSA FERNÁNDEZ, COAG 3508
JUAN MANUEL ROJAS FERNÁNDEZ, COAG 4610
PROMOTOR:
GS INVESTMENT & MANAGEMENT 2000 SL
Calle campana, 6, 19A, 41002, Sevilla
DEFINICIÓN PLANO
INFORMACIÓN:
INFRAESTRUCTURAS URBANAS
Nº PLANO
PI07
FECHA:
MARZO 2026
ESCALA: 1/400

Código Seguro De Verificación	4fpAbY7pALmM/Uht8Zswbw==	Estado	Fecha y hora
Firmado Por	Juan de la Rosa Bonson	Firmado	28/05/2026 12:19:09
Observaciones		Página	1/1
Url De Verificación	https://www.sevilla.org/verifirmav2/code/4fpAbY7pALmM/Uht8Zswbw==		



Aprobado, inicialmente, por la Junta de Gobierno de la ciudad de Sevilla, en sesión ordinaria celebrada el día 05/06/2026

EL SECRETARIO DE LA JUNTA.

Código Seguro De Verificación	x1eeoJL/FpU2W4AkC+U6oA==	Estado	Fecha y hora
Firmado Por	Juan Francisco Bueno Navarro	Firmado	05/06/2026 10:57:28
Observaciones		Página	1/1
Url De Verificación	https://www.sevilla.org/verifirmav2/code/x1eeoJL/FpU2W4AkC+U6oA==		

