


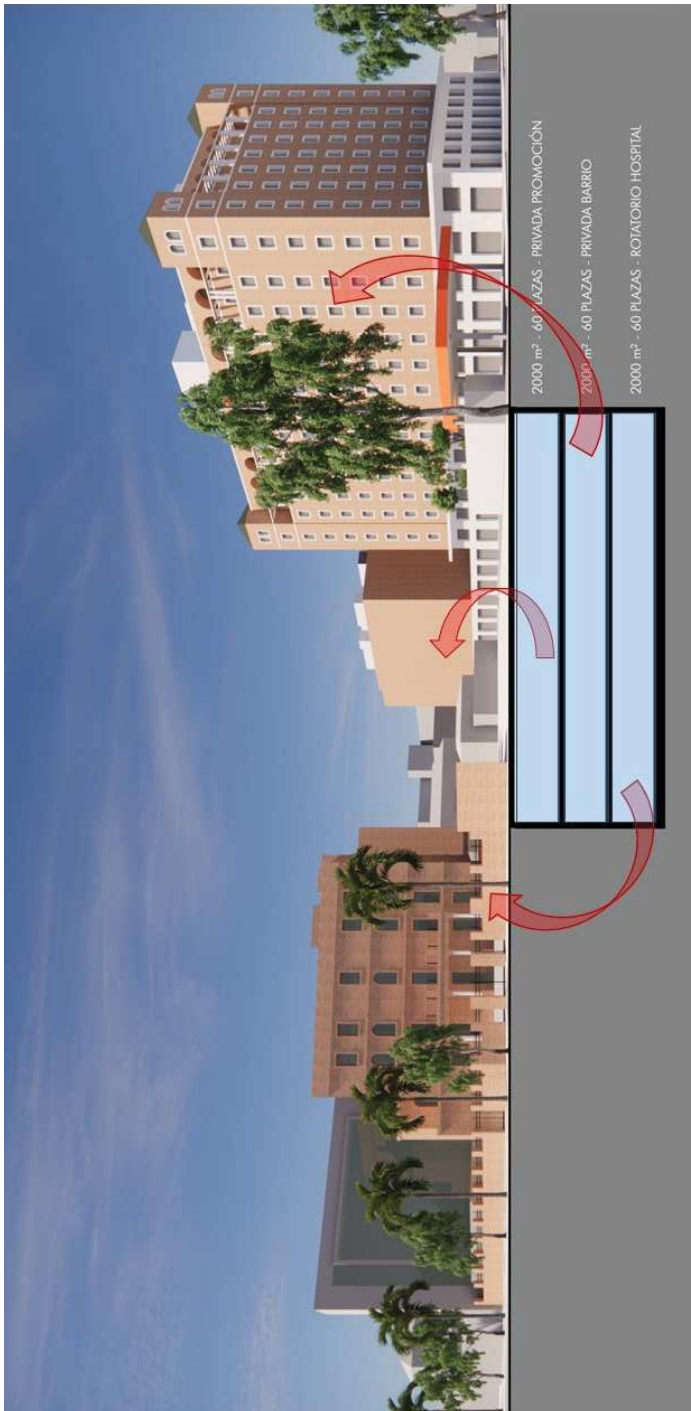

2000 m² - 60 PLAZAS - PRIVADA PROMOCIÓN
2000 m² - 60 PLAZAS - PRIVADA BARRIO
2000 m² - 60 PLAZAS - ROTATORIO HOSPITAL

ESTUDIO DE ORDENACIÓN DE ACTUACIÓN
DE MEJORA EN LA CALIDAD DE LA VIVIENDA EN LA
AVENIDA MOLINI (LOS MONOS), SEVILLA

SITUACIÓN: AVENIDA DE MOLINI, 1, SEVILLA

A M B I T O
H O M B R E
E N P I E D R A
A R Q U I T E C T O S

TÉCNICO REDACTOR:

CARLOS CARRALOSA FERNÁNDEZ, COAS 3508
JUAN MANUEL ROJAS FERNÁNDEZ, COAS 4610

PROMOTOR:

GS INVESTMENT & MANAGEMENT 2000 SL
Calle campana, 6, 19A, 41002, Sevilla

DEFINICIÓN PLANO

ORDENACIÓN
IMÁGENES CONCEPTUALES 1

Nº PLANO

04



FECHA: MARZO 2026

ESCALA: ESC 1:1000

0 5 10 20 30 40 m

Código Seguro De Verificación	+oci2g2hupKqpVymZ1He8A==	Estado	Fecha y hora
Firmado Por	Juan de la Rosa Bonson	Firmado	28/05/2026 12:19:48
Observaciones		Página	1/1
Url De Verificación	https://www.sevilla.org/verifirmav2/code/+oci2g2hupKqpVymZ1He8A==		



Aprobado, inicialmente, por la Junta de Gobierno de la ciudad de Sevilla, en sesión ordinaria celebrada el día 05/06/2026
EL SECRETARIO DE LA JUNTA.

Código Seguro De Verificación	Uh1eosph1vg9mSmFFs/krg==	Estado	Fecha y hora
Firmado Por	Juan Francisco Bueno Navarro	Firmado	05/06/2026 10:57:50
Observaciones		Página	1/1
Url De Verificación	https://www.sevilla.org/verifirmav2/code/Uh1eosph1vg9mSmFFs/krg==		

