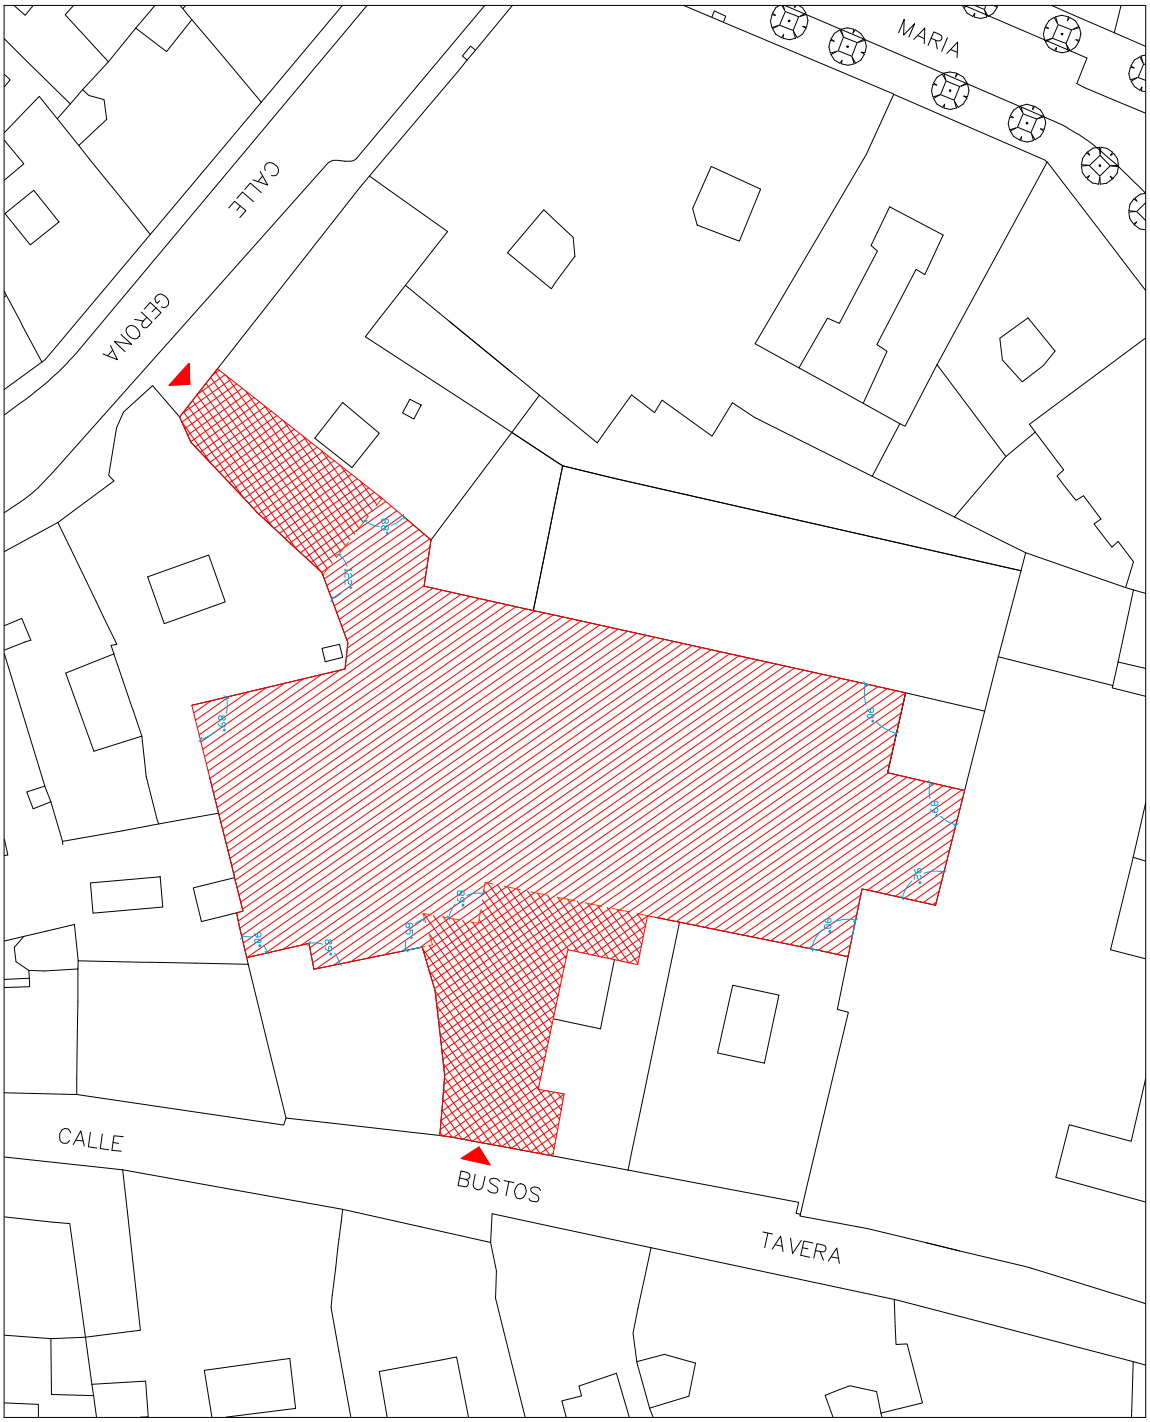


LEYENDA

Limite del ámbito

Acceso desde la calle

Area de movimiento

Area de movimiento (Planta baja)

Estudio de Ordenación

ED.	FECHA	TEMA
1	20/06/2025	Estudio de Ordenación

SITUACIÓN:
C/Gerona 21-Bustos Tavera 11

PROYECTO Nº:
094 07

FASE:
ESTUDIO DE ORDENACIÓN

PLANO:
AREA DE MOVIMIENTO DE LA EDIFICACIÓN

O_02

ESCALA A4: 1
ESCALA A3: 1:300

DIBUJADO POR: JCB
APROBADO POR: RYC
FECHA: 20/06/2025

ARCHIVO:
CLIENTE:
Arquimetro, S.L.

TECNICOS:
Nuria Carnicel Achabal
Juan de la Rosa Bonson
Romak & Carnicel Arquitectos S.L.P.

Aprobado, inicialmente, por la Junta de Gobierno de la ciudad de Sevilla, en sesión ordinaria celebrada el día 30/10/2026
EL SECRETARIO DE LA JUNTA.

Código Seguro De Verificación	YGxSFn48MFy2ncJCSat5nQ==	Estado	Fecha y hora
Firmado Por	Juan de la Rosa Bonson	Firmado	19/10/2026 11:03:39
Observaciones		Página	1/1
Url De Verificación	https://www.sevilla.org/verifirmav2/code/YGxSFn48MFy2ncJCSat5nQ==		

Código Seguro De Verificación	X6dBpG6PoTOxXdK0mfdH7w==	Estado	Fecha y hora
Firmado Por	Juan Francisco Bueno Navarro	Firmado	05/11/2026 09:33:11
Observaciones		Página	1/1
Url De Verificación	https://www.sevilla.org/verifirmav2/code/X6dBpG6PoTOxXdK0mfdH7w==		