


□ Alum	Arqueta de Alumbrado Público 40 x 40	● Fa	Farola
□ ArqD	Arqueta D Telefonía	○ PS	Pozo Registro de Saneamiento
□ ArqH	Arqueta H Telefonía	■ Imb	Imbornal
□ ArqM	Arqueta M Telefonía	— Rej	Rejilla Sumidero
□ Arm	Armario de servicios.	○ PA	Pozo Registro de Abastecimiento
□ Arq	Arqueta de Servicios	○ Gas	Arqueta de Gas
□ BR	Boca de Riego Abastecimiento	□ Hi	Hidrante Incendios
□ CR	Camara de Registro Telefonía	□ PH	Poste de Hormigón
□ Lla	Llave de Acometida Abastecimiento	○ Valv	Valvula de Corte Abastecimiento
⊗ TM	Torreta Metálica	□ Elect	Arqueta Baja Tensión
○ PM	Poste de Madera	□ Sc	Arqueta de Supercable

LEYENDA : PLANO DE INFORMACIÓN : LEVANTAMIENTO TAQUIMÉTRICO I

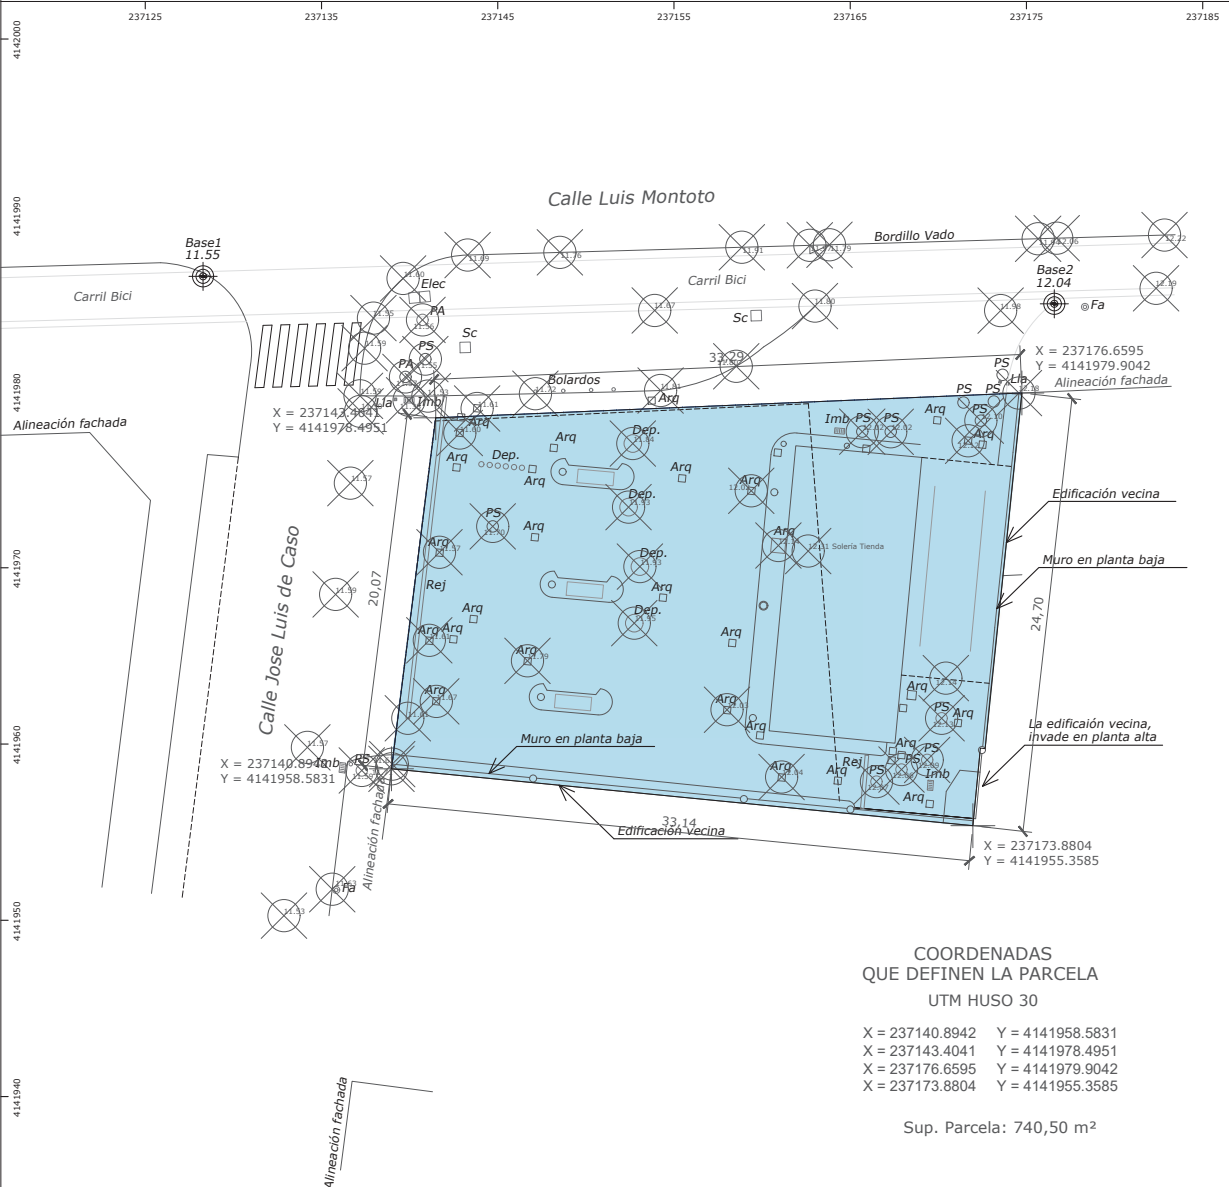

MELENDEZ RODRIGUEZ JOSE MANUEL - 272897307

Firmado digitalmente por MELENDEZ RODRIGUEZ JOSE MANUEL - 272897307
Nombre de reconocimiento (DN: c=ES, serialNumber=5025122897307, givenName=JOSE MANUEL, o=MELENDEZ RODRIGUEZ, cn=MELENDEZ RODRIGUEZ JOSE MANUEL - 272897307)
Fecha: 2026.05.26 12:16:18 +0200

MELENDEZ GUTIERREZ SANTIAGO - 77820209P

Firmado digitalmente por MELENDEZ GUTIERREZ SANTIAGO - 77820209P
Nombre de reconocimiento (DN: c=ES, serialNumber=5025122897307, givenName=SANTIAGO, o=MELENDEZ GUTIERREZ, cn=MELENDEZ GUTIERREZ SANTIAGO - 77820209P)
Fecha: 2026.05.26 12:16:18 +0200

ESTUDIO DE ORDENACION PARA CAMBIO DE USO SERVICIO TERCIARIO-ESTACION DE SERVICIO A USO TERCIARIO-HOTELERO, Luis Montoto, 138, Sevilla

Técnicos Redactores: D. José Manuel Meléndez Rodríguez C.O.A.S. 2961
Arquitectos D. Santiago Meléndez Gutiérrez C.O.A.V.N.5184

PROMOTOR:

HISPASEV LM S.L.

LEVANTAMIENTO TAQUIMÉTRICO I

Realizado por Gabinete ARTETOP, Topografía Arquitectónica

Dirección: Luis Montoto, 138, Sevilla

Fecha: Enero 2026

ESCALA 1:250 (DIN-A3)

I.03

Código Seguro De Verificación	1LWMAQoAOUq7GTT7yqGpg==	Estado	Fecha y hora
Firmado Por	Juan de la Rosa Bonson	Firmado	08/06/2026 09:32:07
Observaciones		Página	1/1
Url De Verificación	https://www.sevilla.org/verifirmav2/code/1LWMAQoAOUq7GTT7yqGpg==		



Código Seguro De Verificación	TLuQm3hkwqcEFxlgfGxtA==	Estado	Fecha y hora
Firmado Por	Juan Francisco Bueno Navarro	Firmado	12/06/2026 11:14:48
Observaciones		Página	1/1
Url De Verificación	https://www.sevilla.org/verifirmav2/code/TLuQm3hkwqcEFxlgfGxtA==		

