


□ Alum	Arqueta de Alumbrado Público 40 x 40	● Fa	Farola	Parcela Catastral
□ ArqD	Arqueta D Telefonía	○ PS	Pozo Registro de Saneamiento	
□ ArqH	Arqueta H Telefonía	■ Imb	Imbornal	
□ ArqM	Arqueta M Telefonía	— Rej	Rejilla Sumidero	
□ Arm	Armario de servicios.	○ PA	Pozo Registro de Abastecimiento	
□ Arq	Arqueta de Servicios	○ Gas	Arqueta de Gas	
□ BR	Boca de Riego Abastecimiento	□ HI	Hidrante Incendios	
□ CR	Camara de Registro Telefonía	□ PH	Poste de Hormigón	
□ Lla	Llave de Acometida Abastecimiento	○ Valv	Valvula de Corte Abastecimiento	
⊗ TM	Torreta Metálica	□ Elect	Arqueta Baja Tensión	
○ PM	Poste de Madera	□ Sc	Arqueta de Supercable	

LEYENDA : PLANO DE INFORMACIÓN : LEVANTAMIENTO TAQUIMÉTRICO II

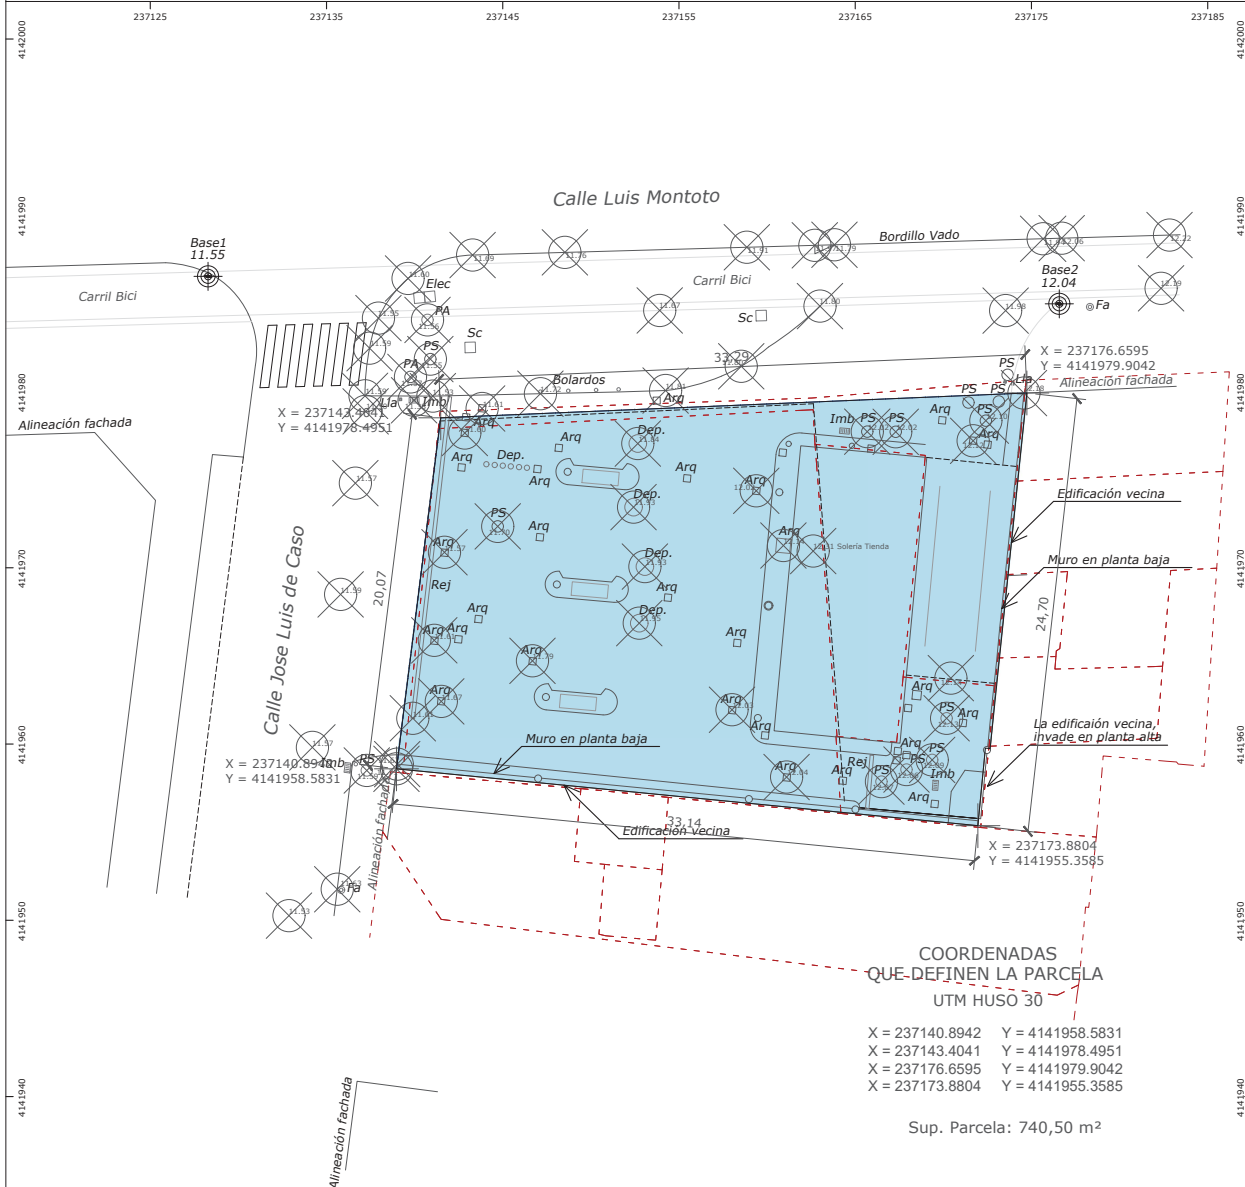

MELENDEZ
RODRIGUEZ JOSE
MANUEL -
27289730T

Firmado digitalmente por MELENDEZ
RODRIGUEZ JOSE MANUEL - 27289730T
Nombre de reconocimiento DNE (+45,
serialNumber=025.27289730T,
givenName=JOSE MANUEL, o=MELENDEZ
RODRIGUEZ, ou=MELENDEZ RODRIGUEZ
JOSE MANUEL - 27289730T
237125 237125 2026.05.26 11:08:07 +02'00'

MELENDEZ
GUTIERREZ
SANTIAGO
77820209P

Firmado digitalmente por MELENDEZ
GUTIERREZ SANTIAGO - 77820209P
Nombre de reconocimiento DNE (+45,
serialNumber=025.77820209P,
givenName=SANTIAGO, o=MELENDEZ
GUTIERREZ, ou=MELENDEZ GUTIERREZ
SANTIAGO - 77820209P
237155 237155 2026.05.26 12:16:41 +02'00'

ESTUDIO DE ORDENACION PARA CAMBIO DE USO SERVICIO TERCIARIO-ESTACION DE SERVICIO A USO TERCIARIO-HOTELERO, Luis Montoto, 138, Sevilla

Técnicos Redactores:

D. José Manuel Meléndez Rodríguez
C.O.A.S. 2961

Arquitectos

D. Santiago Meléndez Gutiérrez
C.O.A.V.N.5184

PROMOTOR:

HISPASEV LM S.L.

LEVANTAMIENTO TAQUIMÉTRICO II

Realizado por Gabinete ARTETOP, Topografía Arquitectónica

Dirección: Luis Montoto, 138, Sevilla

Fecha: Enero 2026

ESCALA 1:250 (DIN-A3)

I.04

Código Seguro De Verificación	n8y/Y34S3DOARveMjB0Cuw==	Estado	Fecha y hora
Firmado Por	Juan de la Rosa Bonson	Firmado	08/06/2026 09:32:10
Observaciones		Página	1/1
Url De Verificación	https://www.sevilla.org/verifirmav2/code/n8y/Y34S3DOARveMjB0Cuw==		



Código Seguro De Verificación	819CK0NMnkmeDLuSA4BcCw==	Estado	Fecha y hora
Firmado Por	Juan Francisco Bueno Navarro	Firmado	12/06/2026 11:14:41
Observaciones		Página	1/1
Url De Verificación	https://www.sevilla.org/verifirmav2/code/819CK0NMnkmeDLuSA4BcCw==		

