


SITUACIÓN

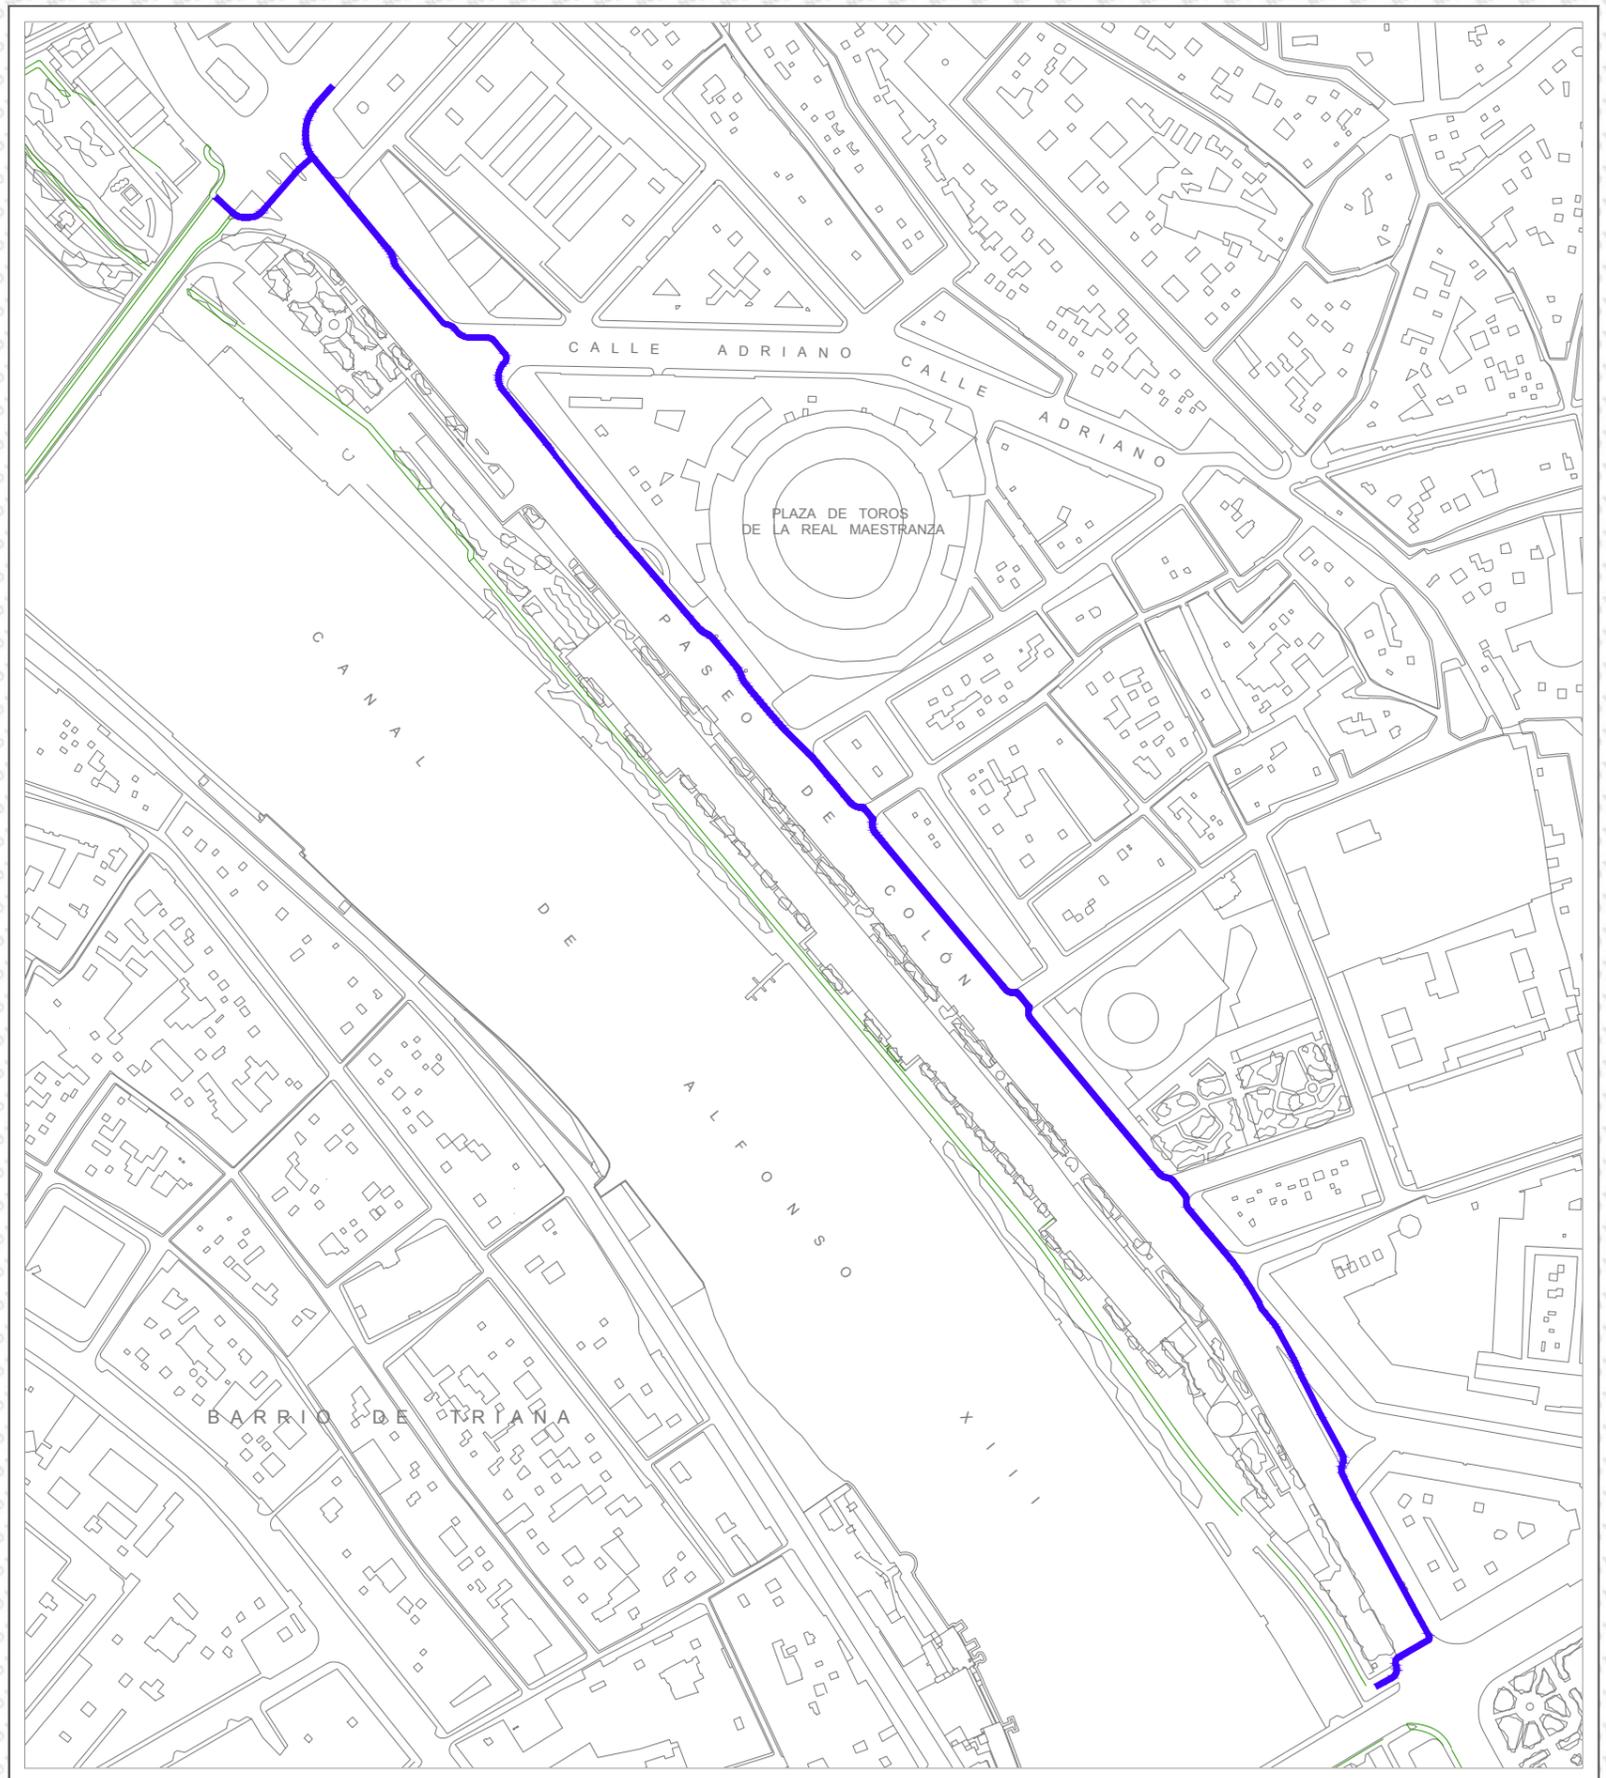

ACTUACIÓN EN CARRIL BICI

- TRAMO EXISTENTE
- PROYECTO EN REDACCIÓN