



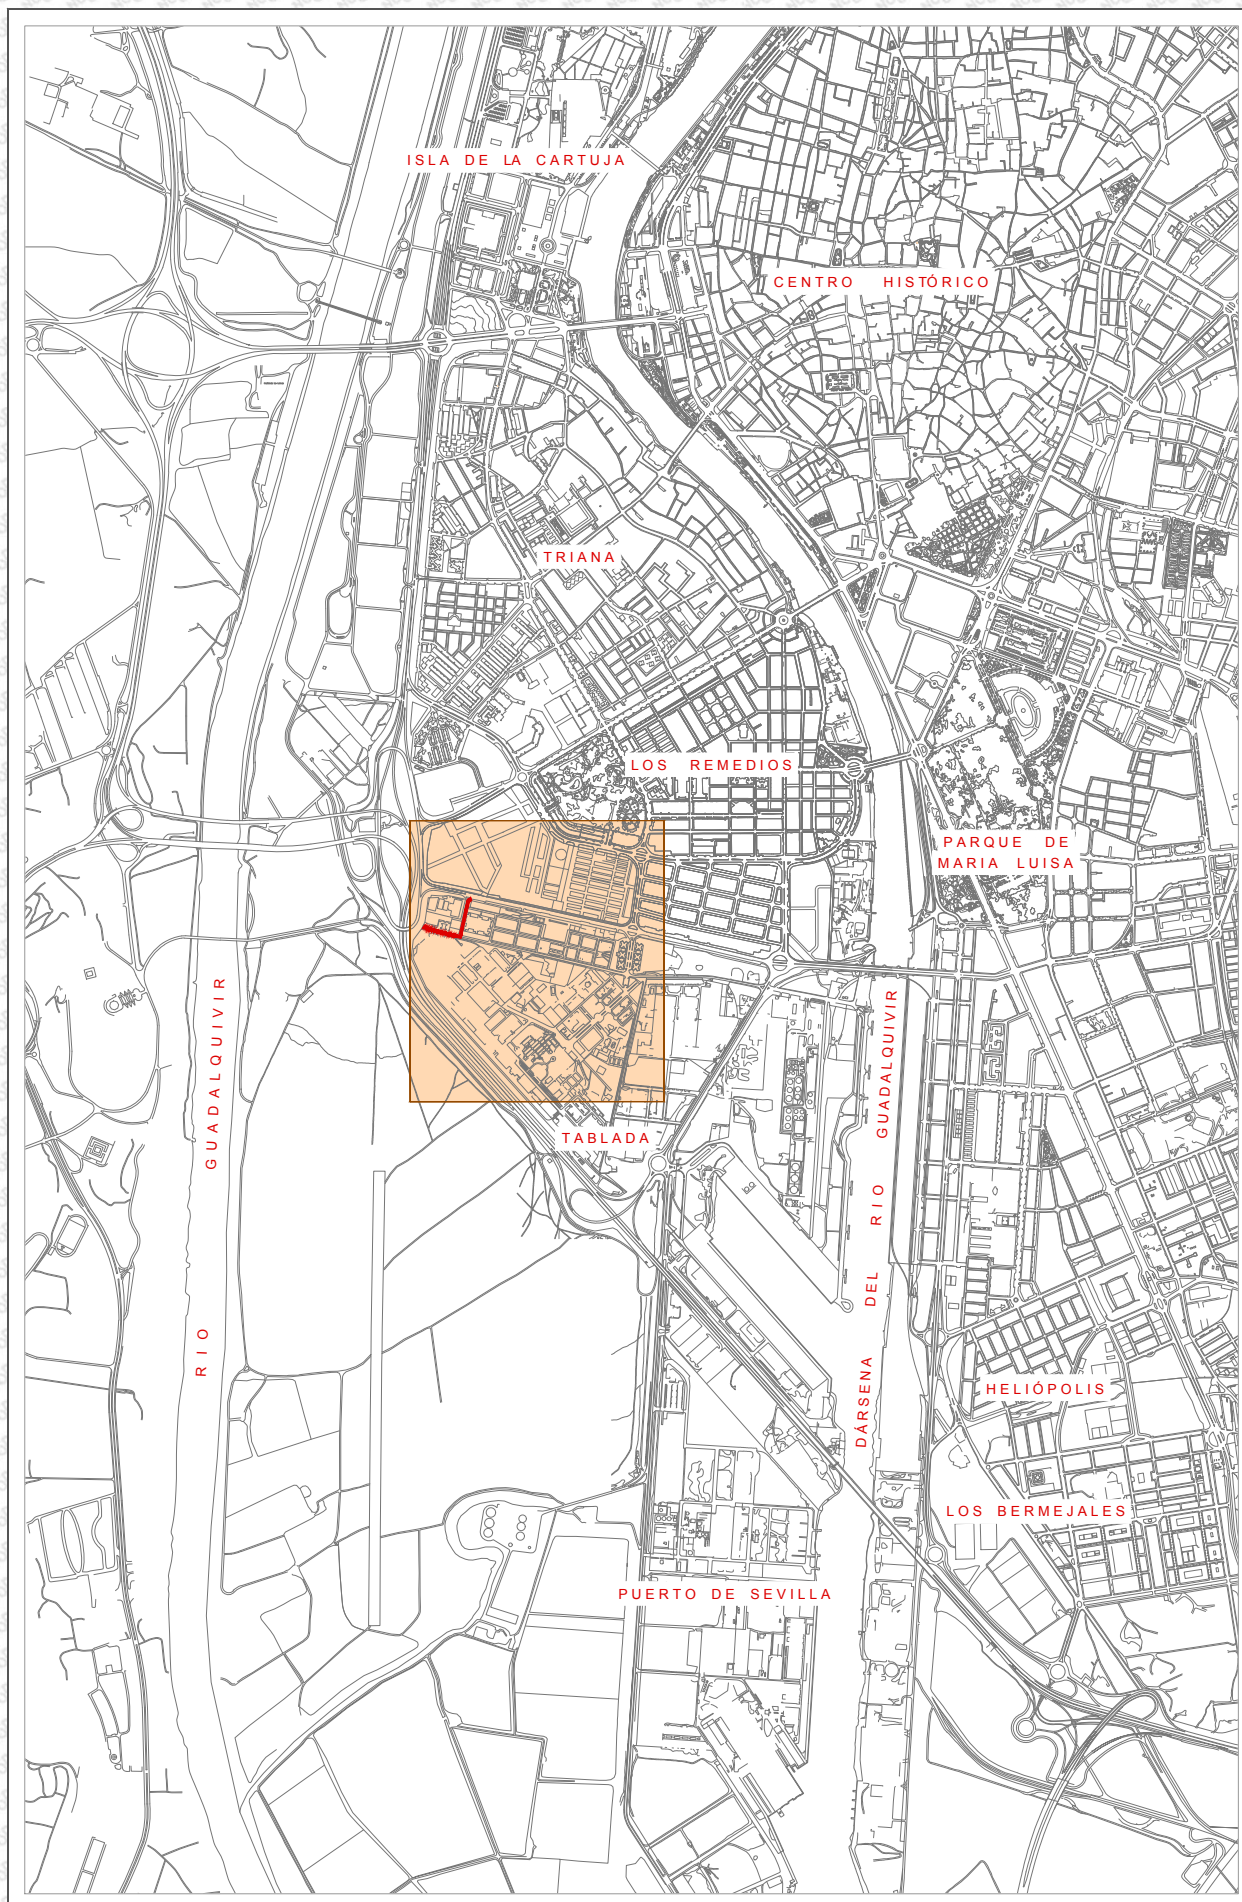

SITUACIÓN

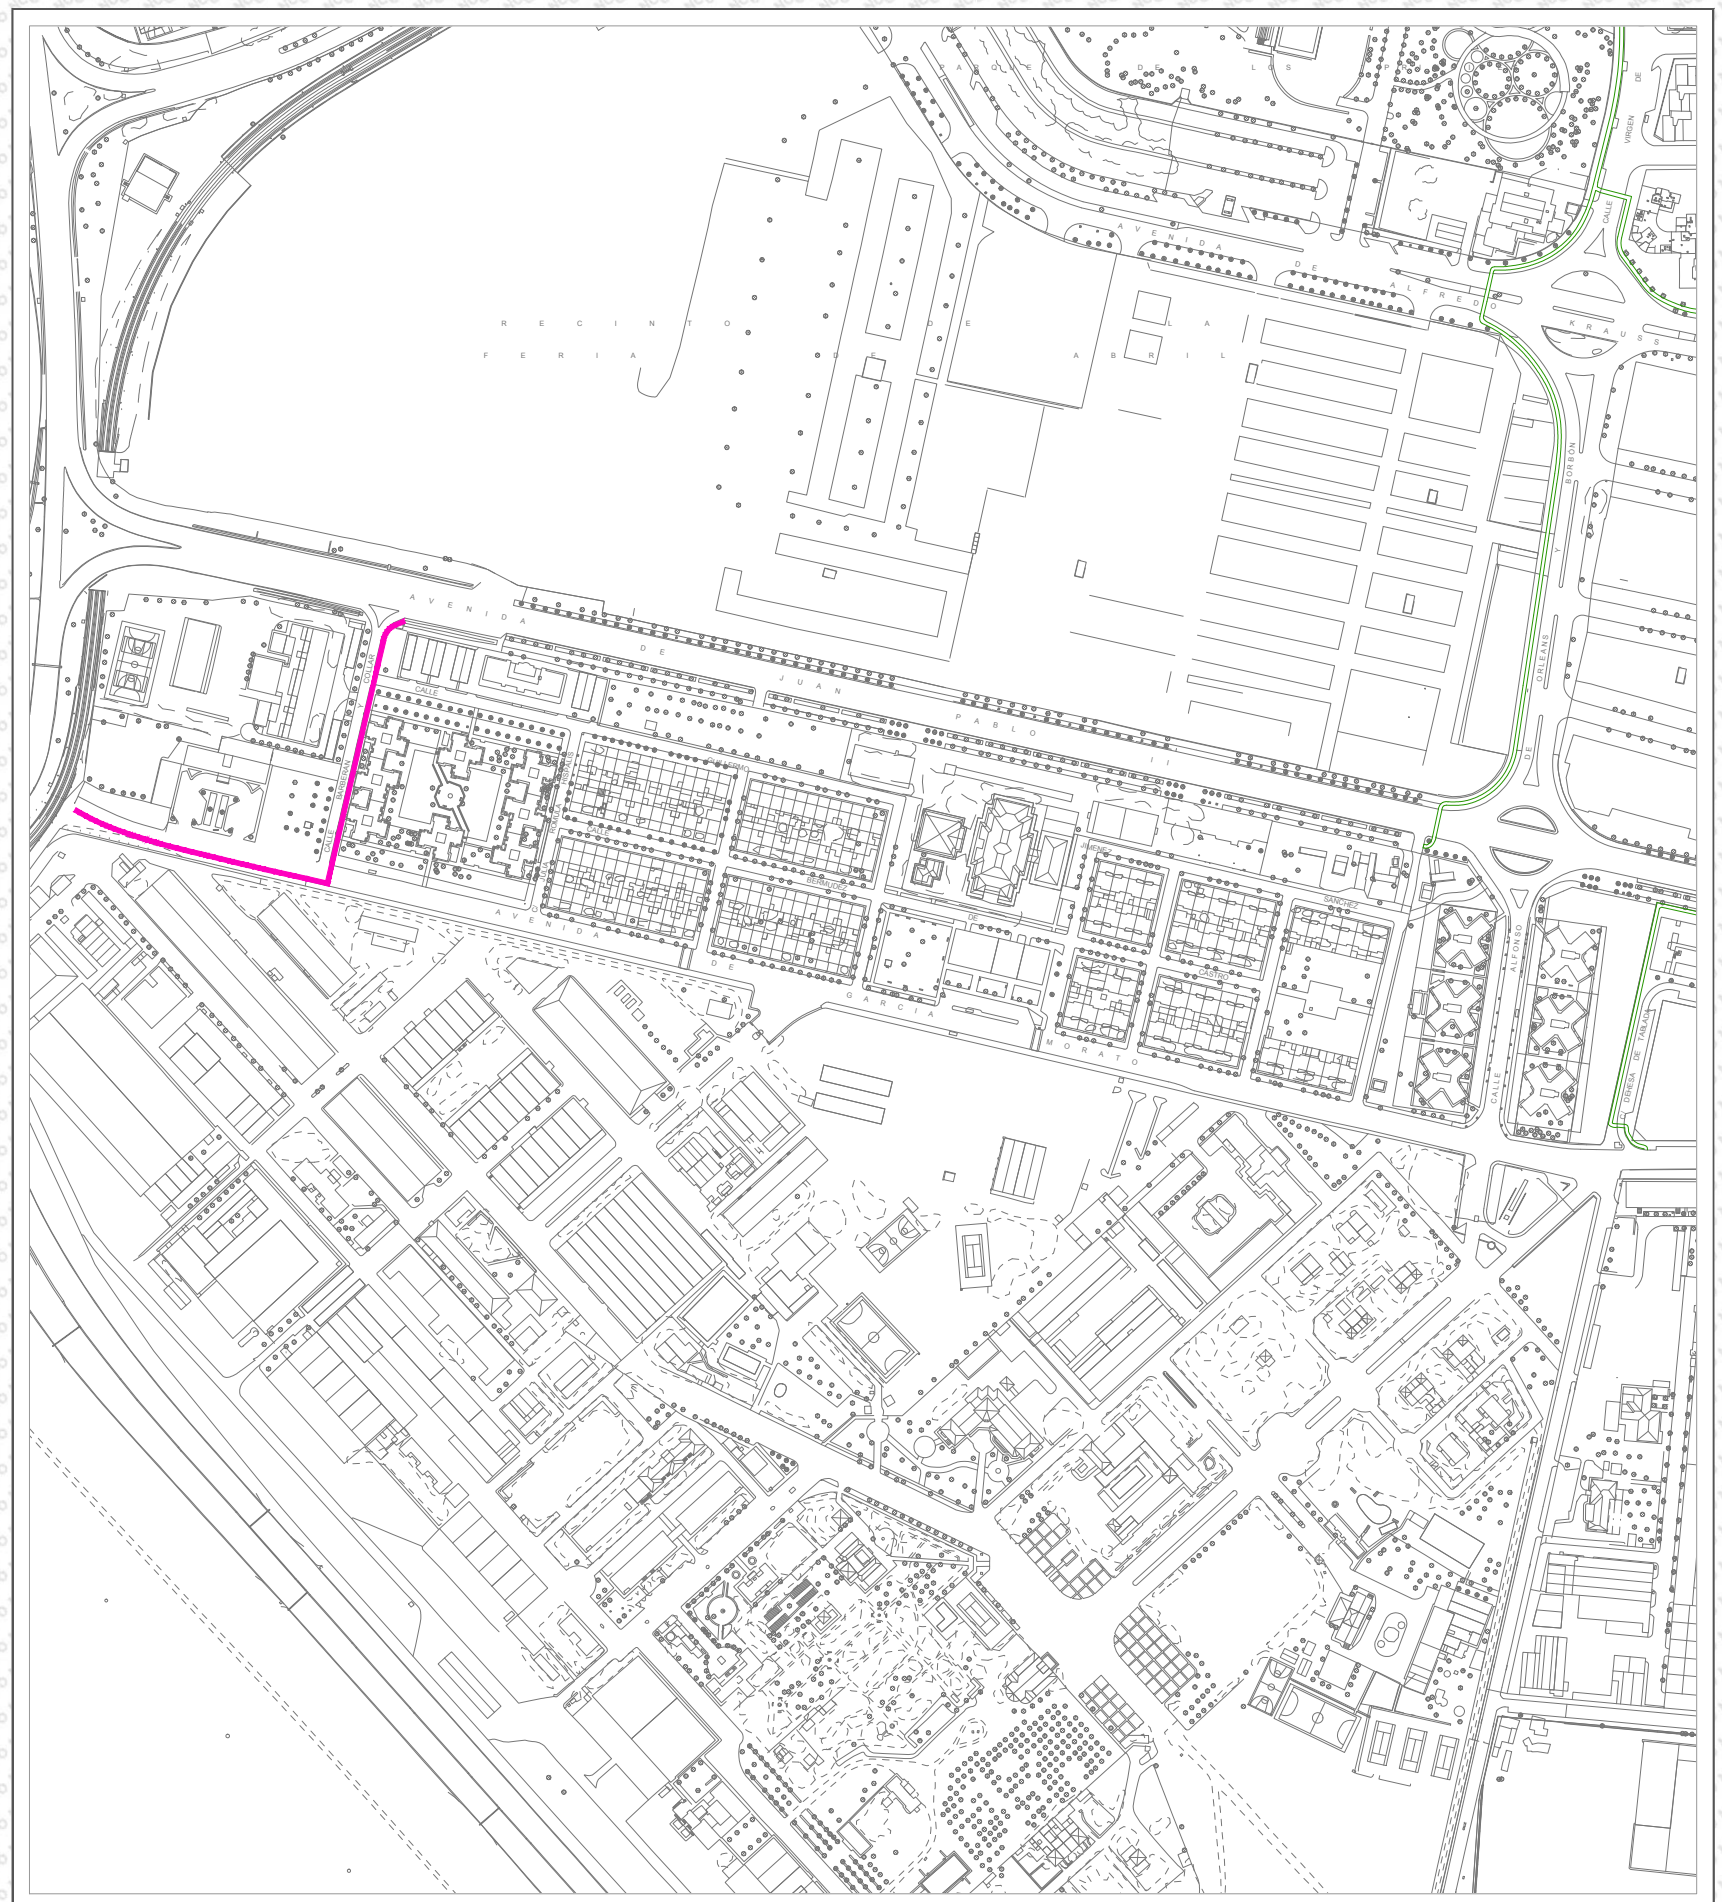

ACTUACIÓN EN CARRIL BICI

TRAMO EXISTENTE

PROYECTO REDACTADO Y
PENDIENTE DE EJECUCIÓN