



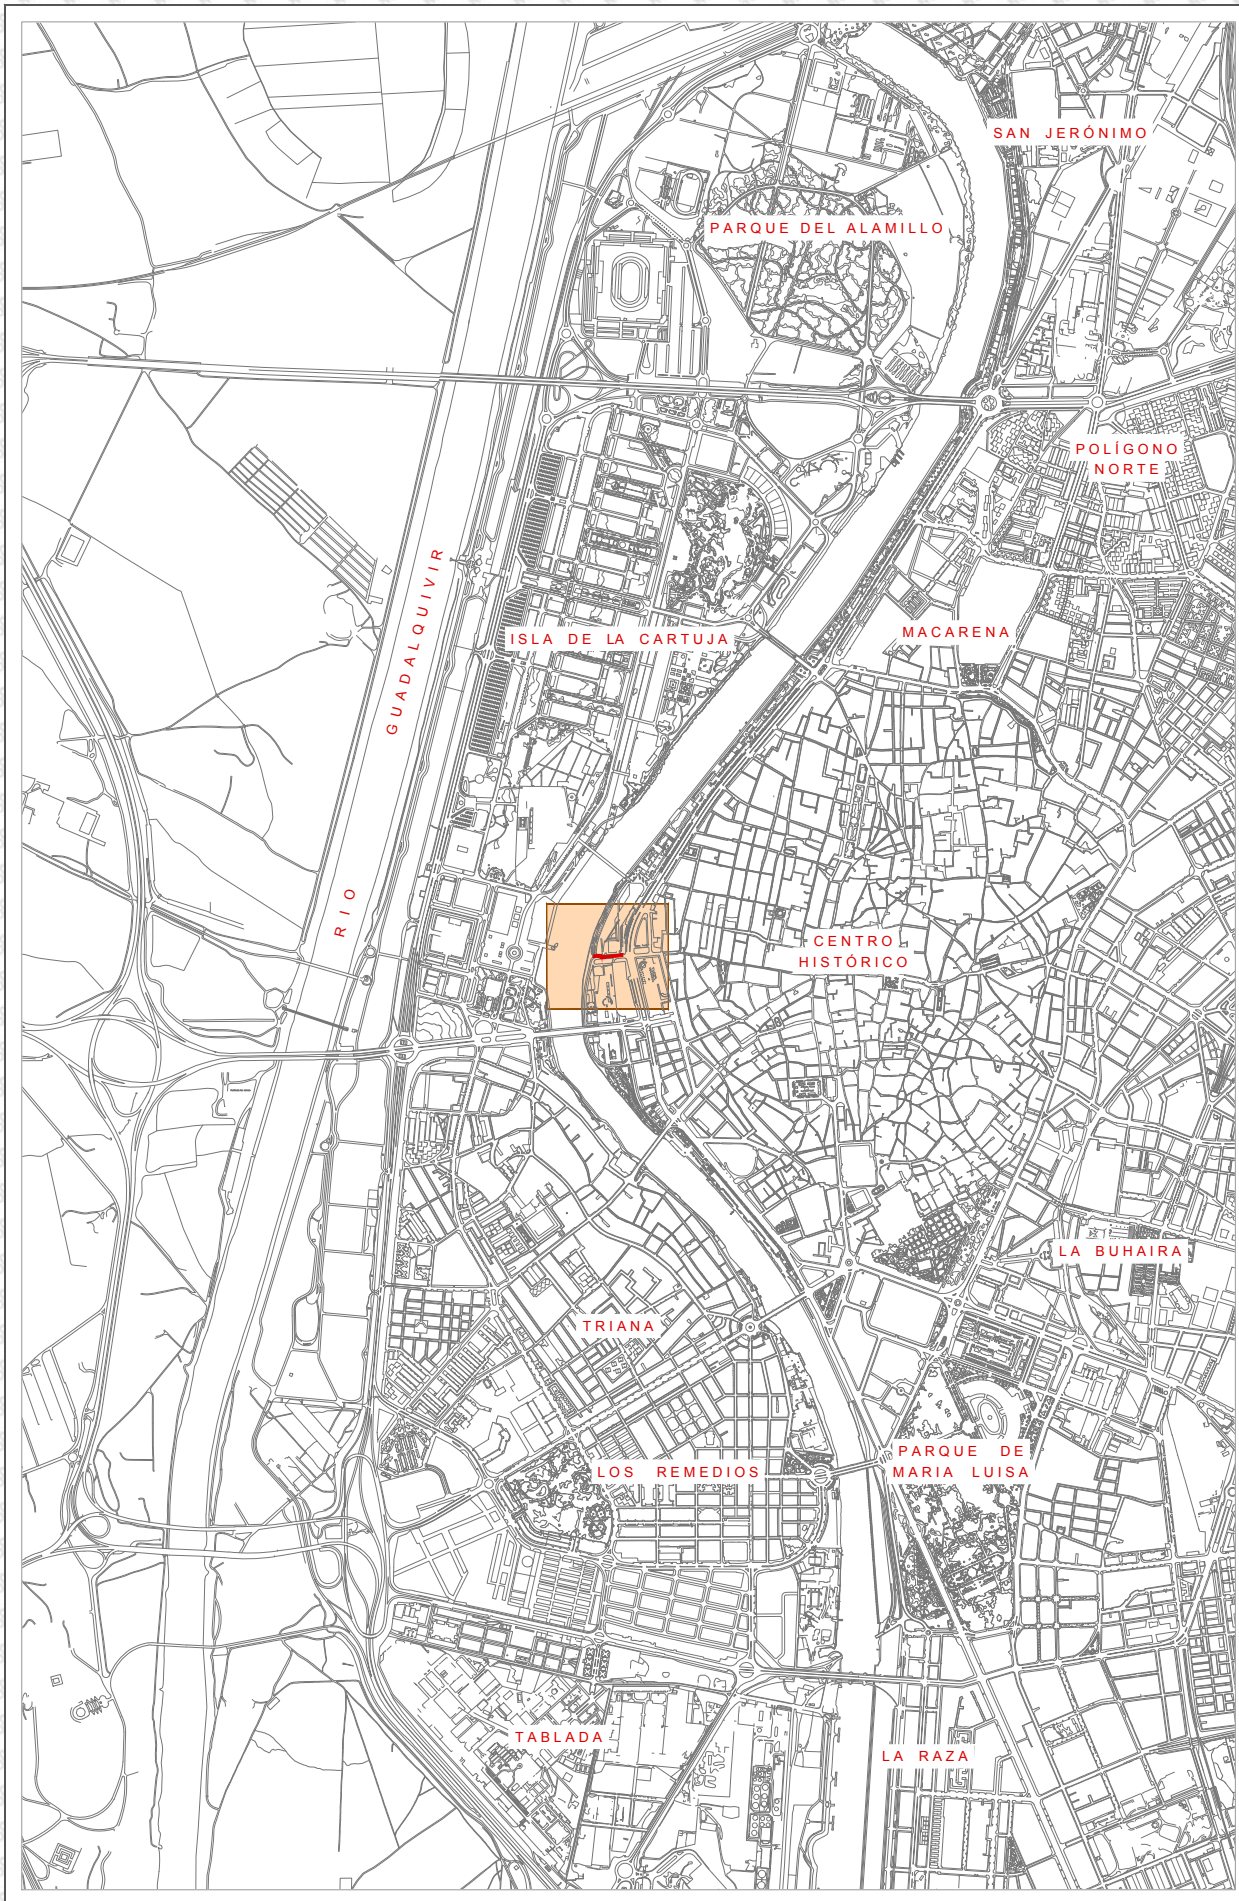

SITUACIÓN

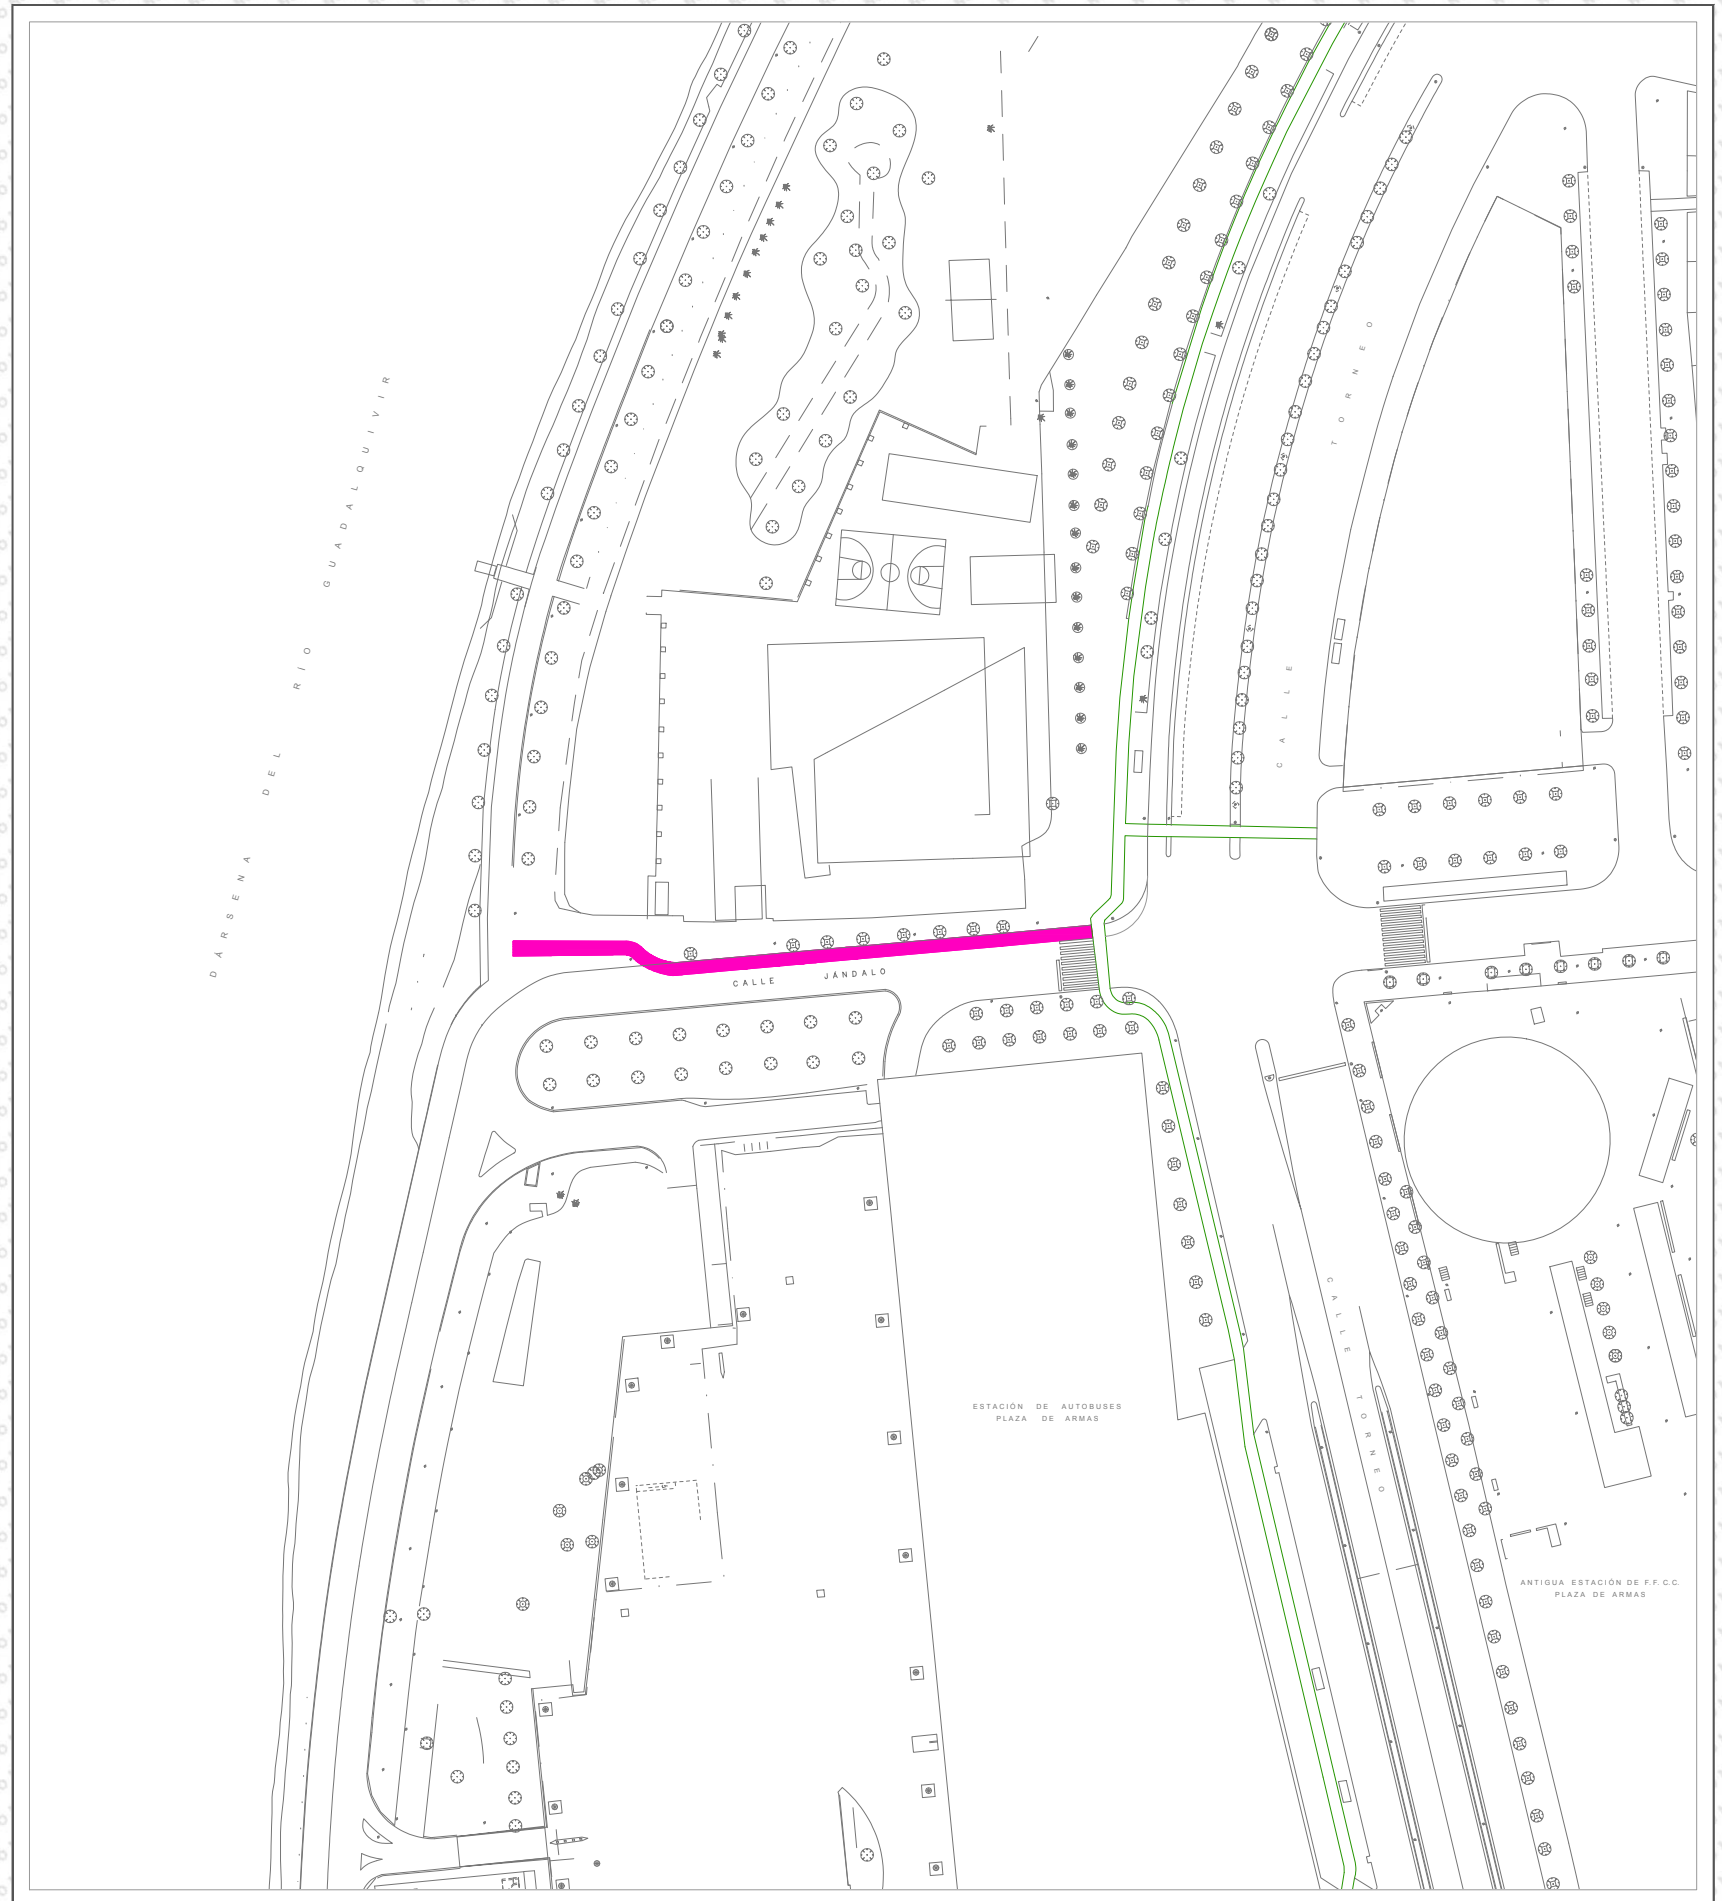

ACTUACIÓN EN CARRIL BICI

- TRAMO EXISTENTE
- PROYECTO REDACTADO Y PENDIENTE DE EJECUCIÓN