



## VADOS PARA PASOS DE PEATONES CALLES CON TRAFICO. PLATAFORMAS DIFERENCIADAS

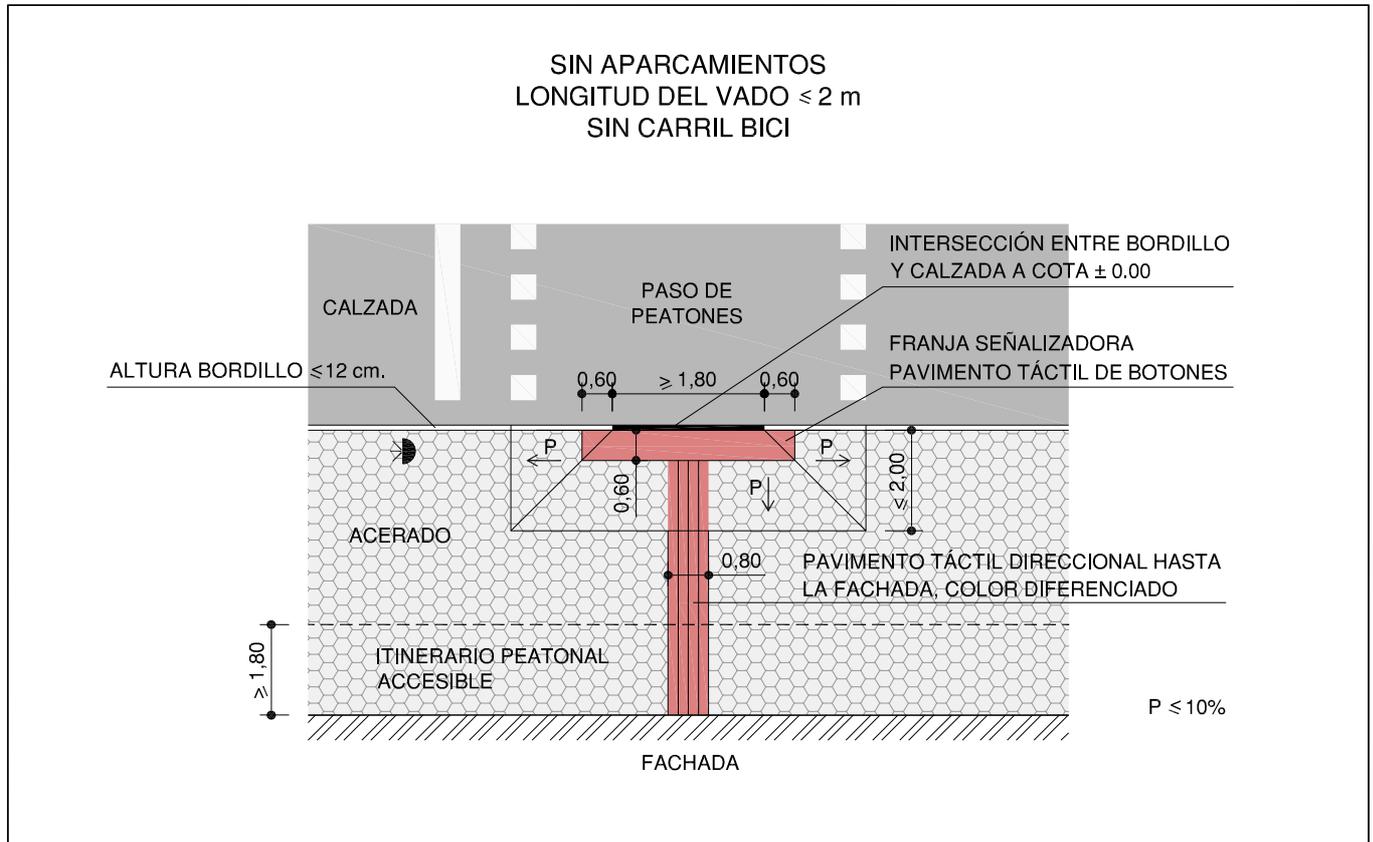

CASO 1

ESCALA: 1 / 150

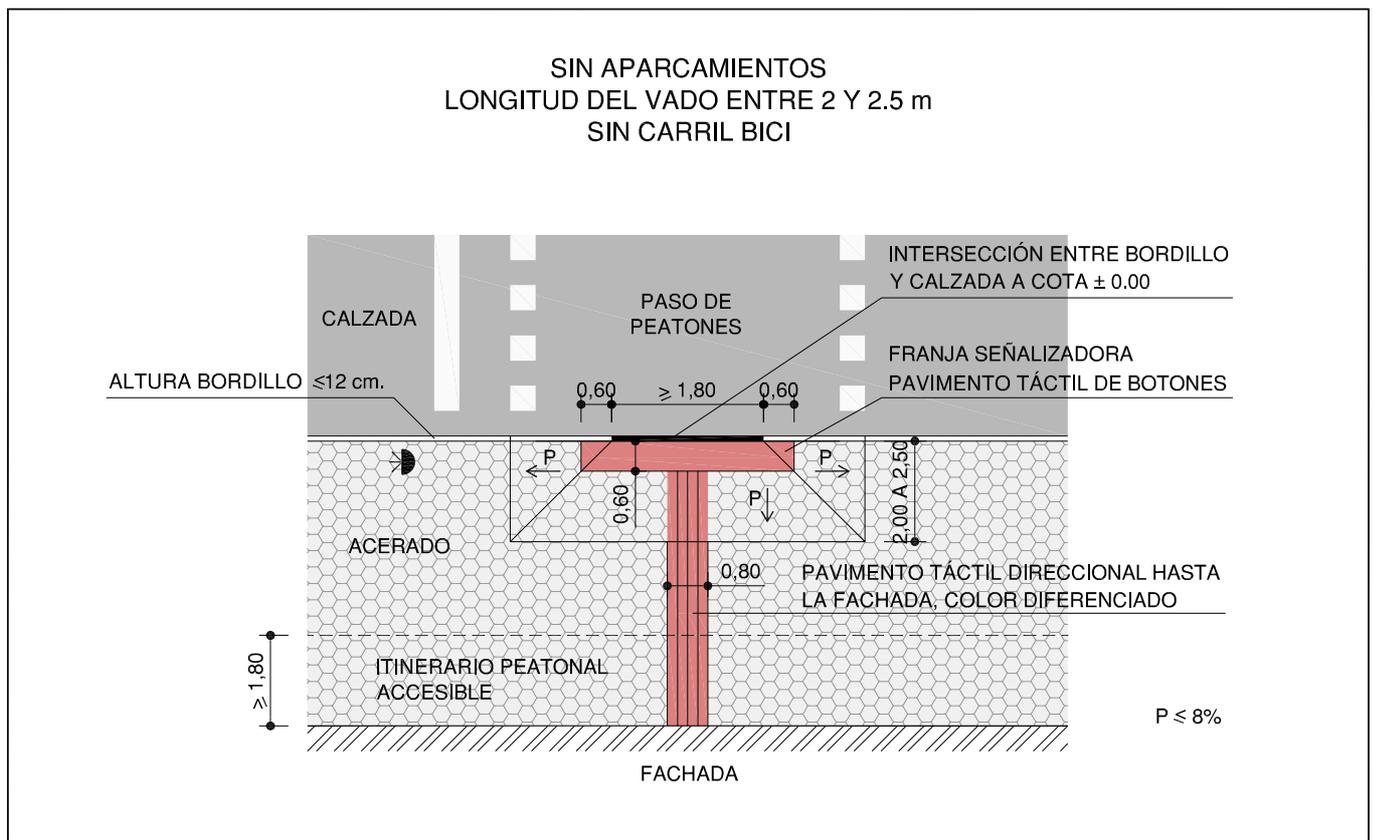

CASO 2

ESCALA: 1 / 150