


VADOS PARA PASOS DE PEATONES CALLES CON TRAFICO. PLATAFORMAS DIFERENCIADAS


SIN BANDA DE APARCAMIENTOS VADO CON ENLACE

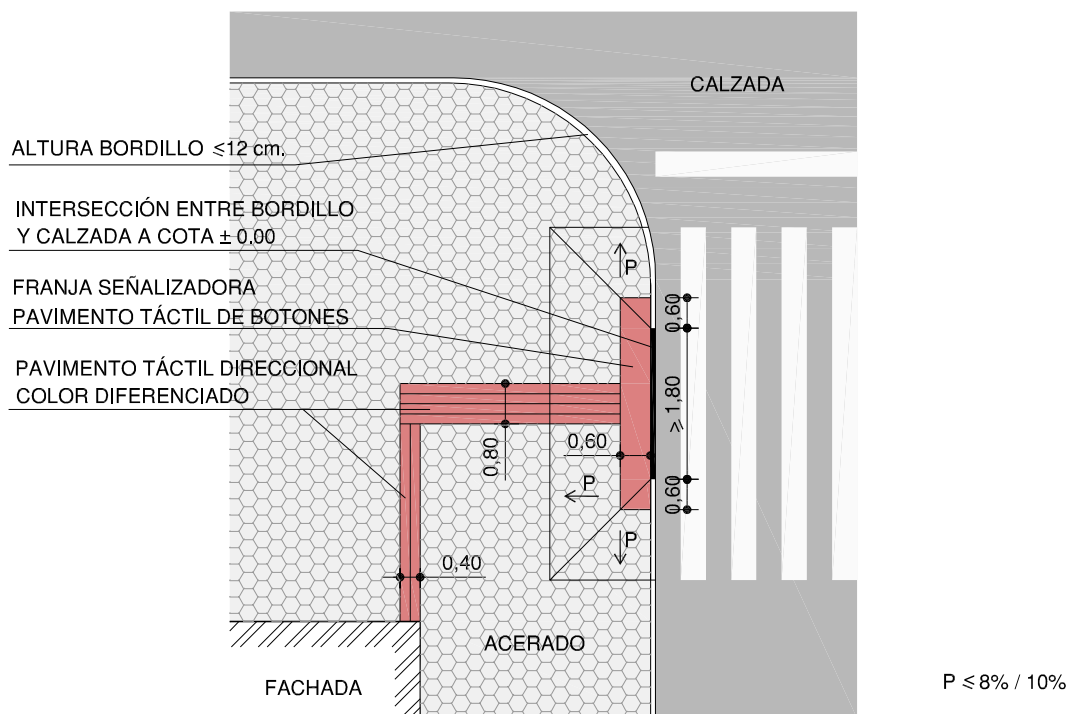

CASO 3

ESCALA: 1 / 150

CON BANDA DE APARCAMIENTOS

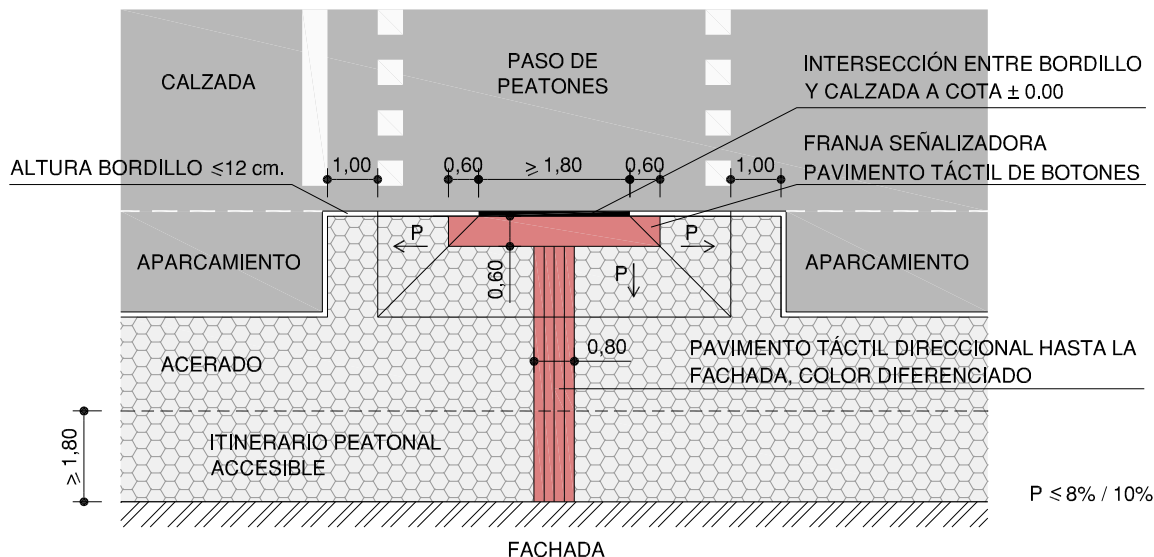

CASO 4

ESCALA: 1 / 150