



VADOS PARA PASOS DE PEATONES CALLES CON TRAFICO. PLATAFORMAS DIFERENCIADAS

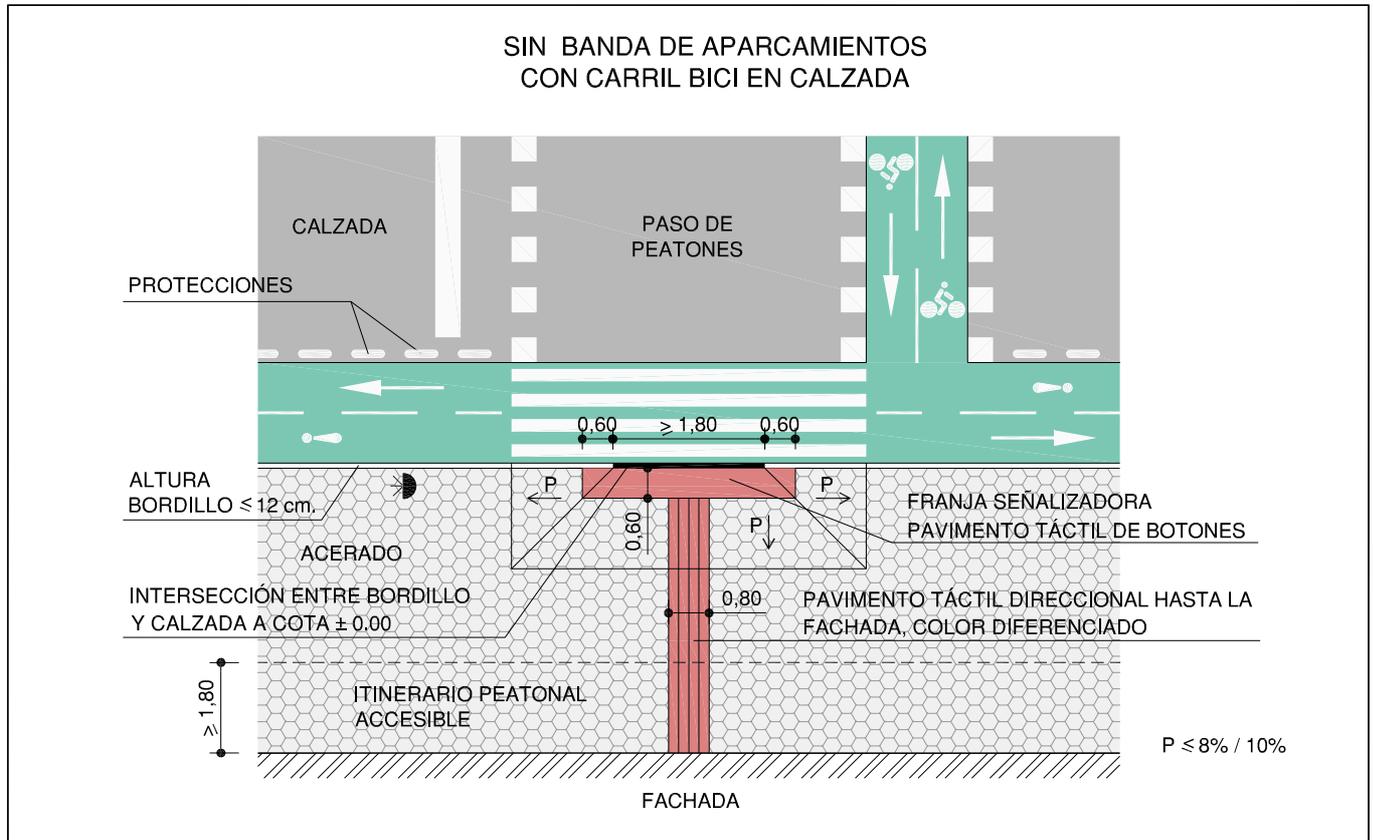

CASO 5

ESCALA: 1 / 150

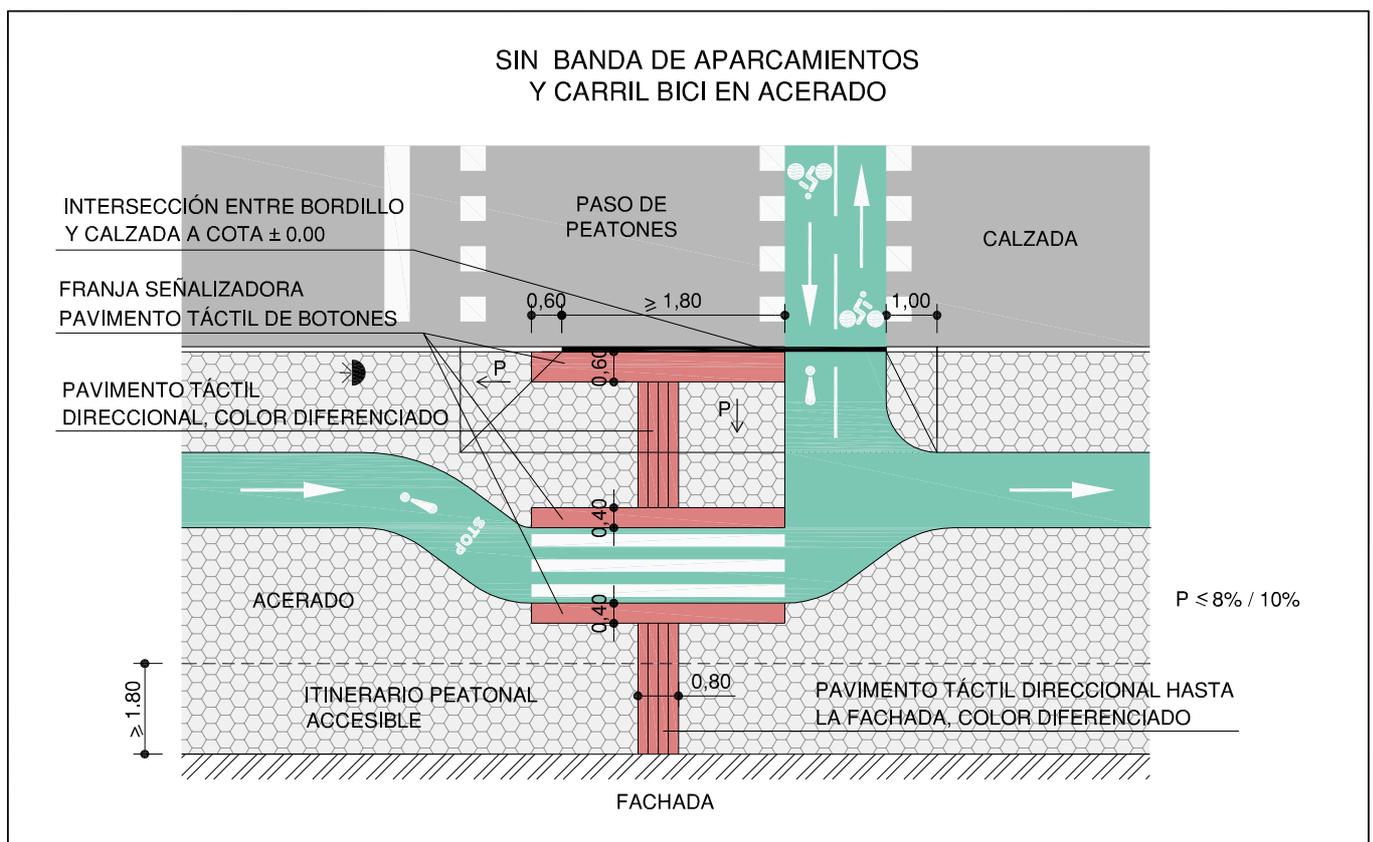

CASO 6

ESCALA: 1 / 150