


VADOS PARA PASOS DE PEATONES CALLES CON TRAFICO. PLATAFORMAS DIFERENCIADAS


CON BANDA DE APARCAMIENTOS Y
CARRIL BICI EN ACERADO OPCIÓN 1

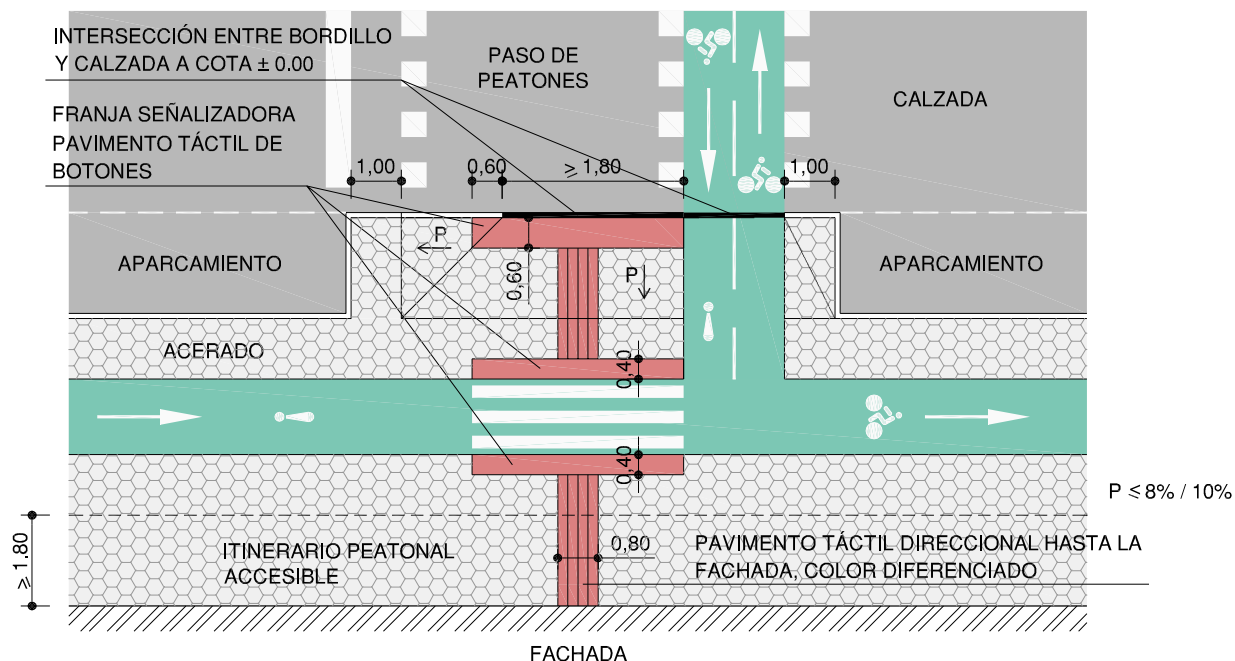

CASO 7

ESCALA: 1 / 150

CON BANDA DE APARCAMIENTOS Y
CARRIL BICI EN ACERADO OPCIÓN 2

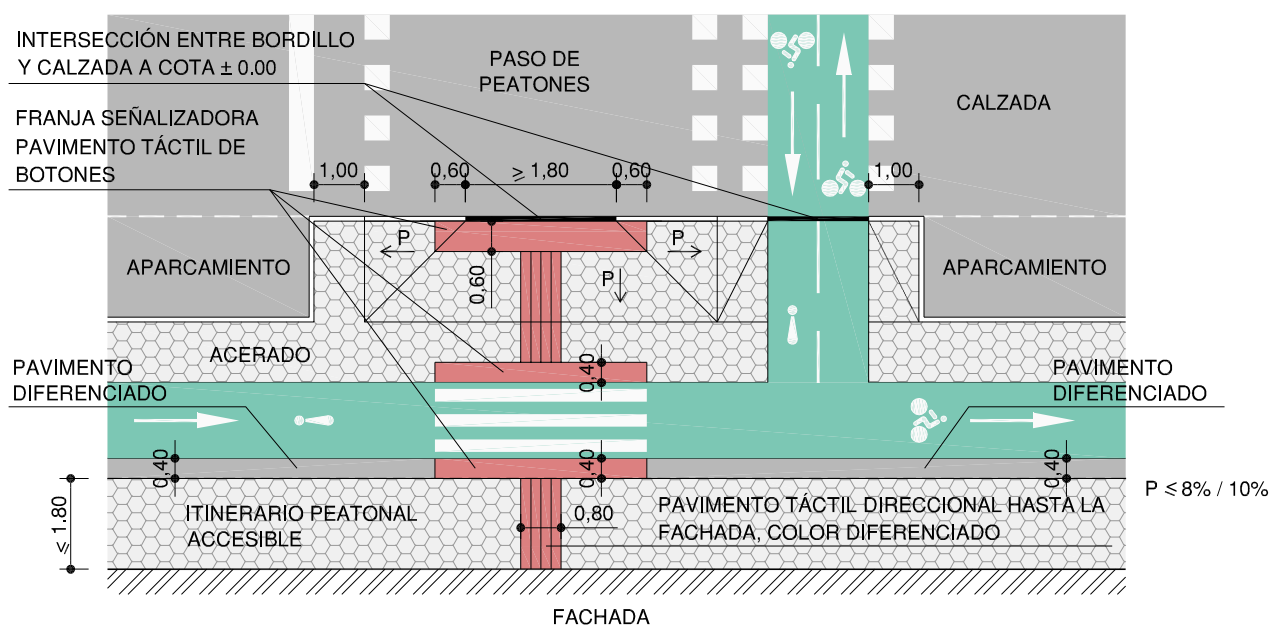

CASO 8

ESCALA: 1 / 150