


## VADOS PARA PASOS DE PEATONES CALLES CON TRAFICO. PLATAFORMAS DIFERENCIADAS


### CON BANDA DE APARCAMIENTOS Y CARRIL BICI EN CALZADA

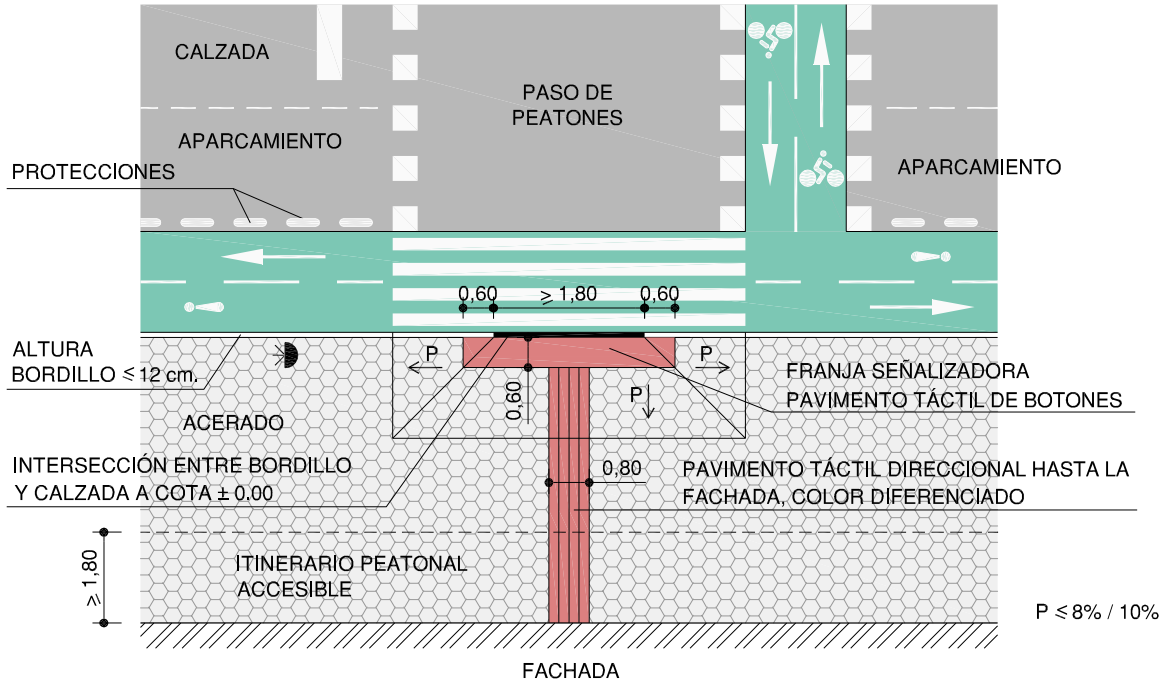

CASO 9

ESCALA: 1 / 150

### CON ISLETA O MEDIANA A NIVEL DE ACERADO

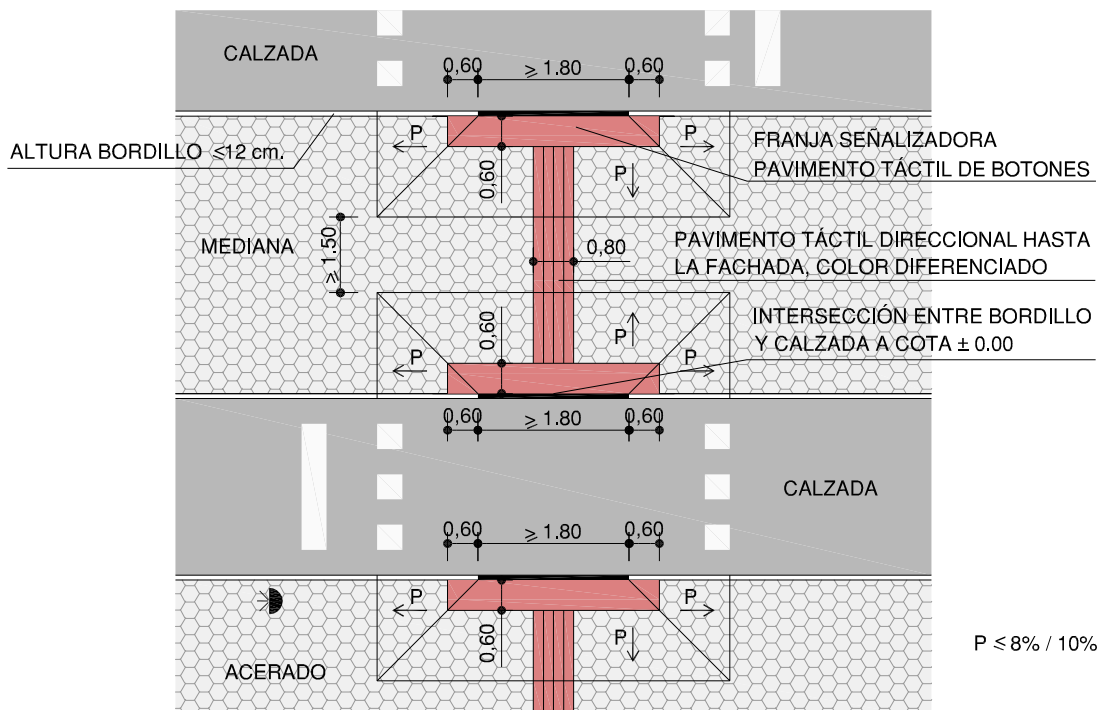

CASO 10

ESCALA: 1 / 150