


VADOS PARA PASOS DE PEATONES CALLES CON TRAFICO. PLATAFORMAS DIFERENCIADAS

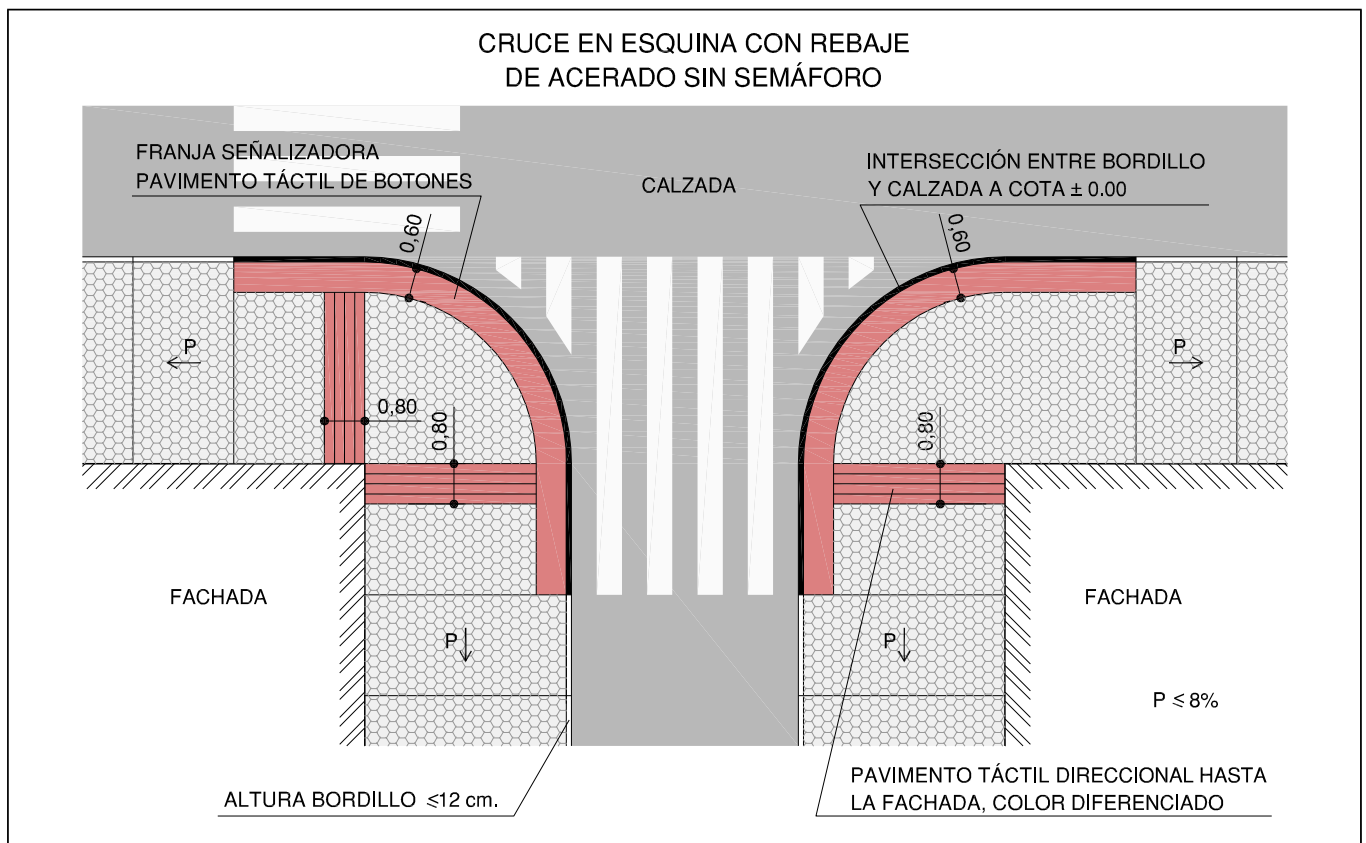

CASO 11

ESCALA: 1 / 150



CASO 12

ESCALA: 1 / 150