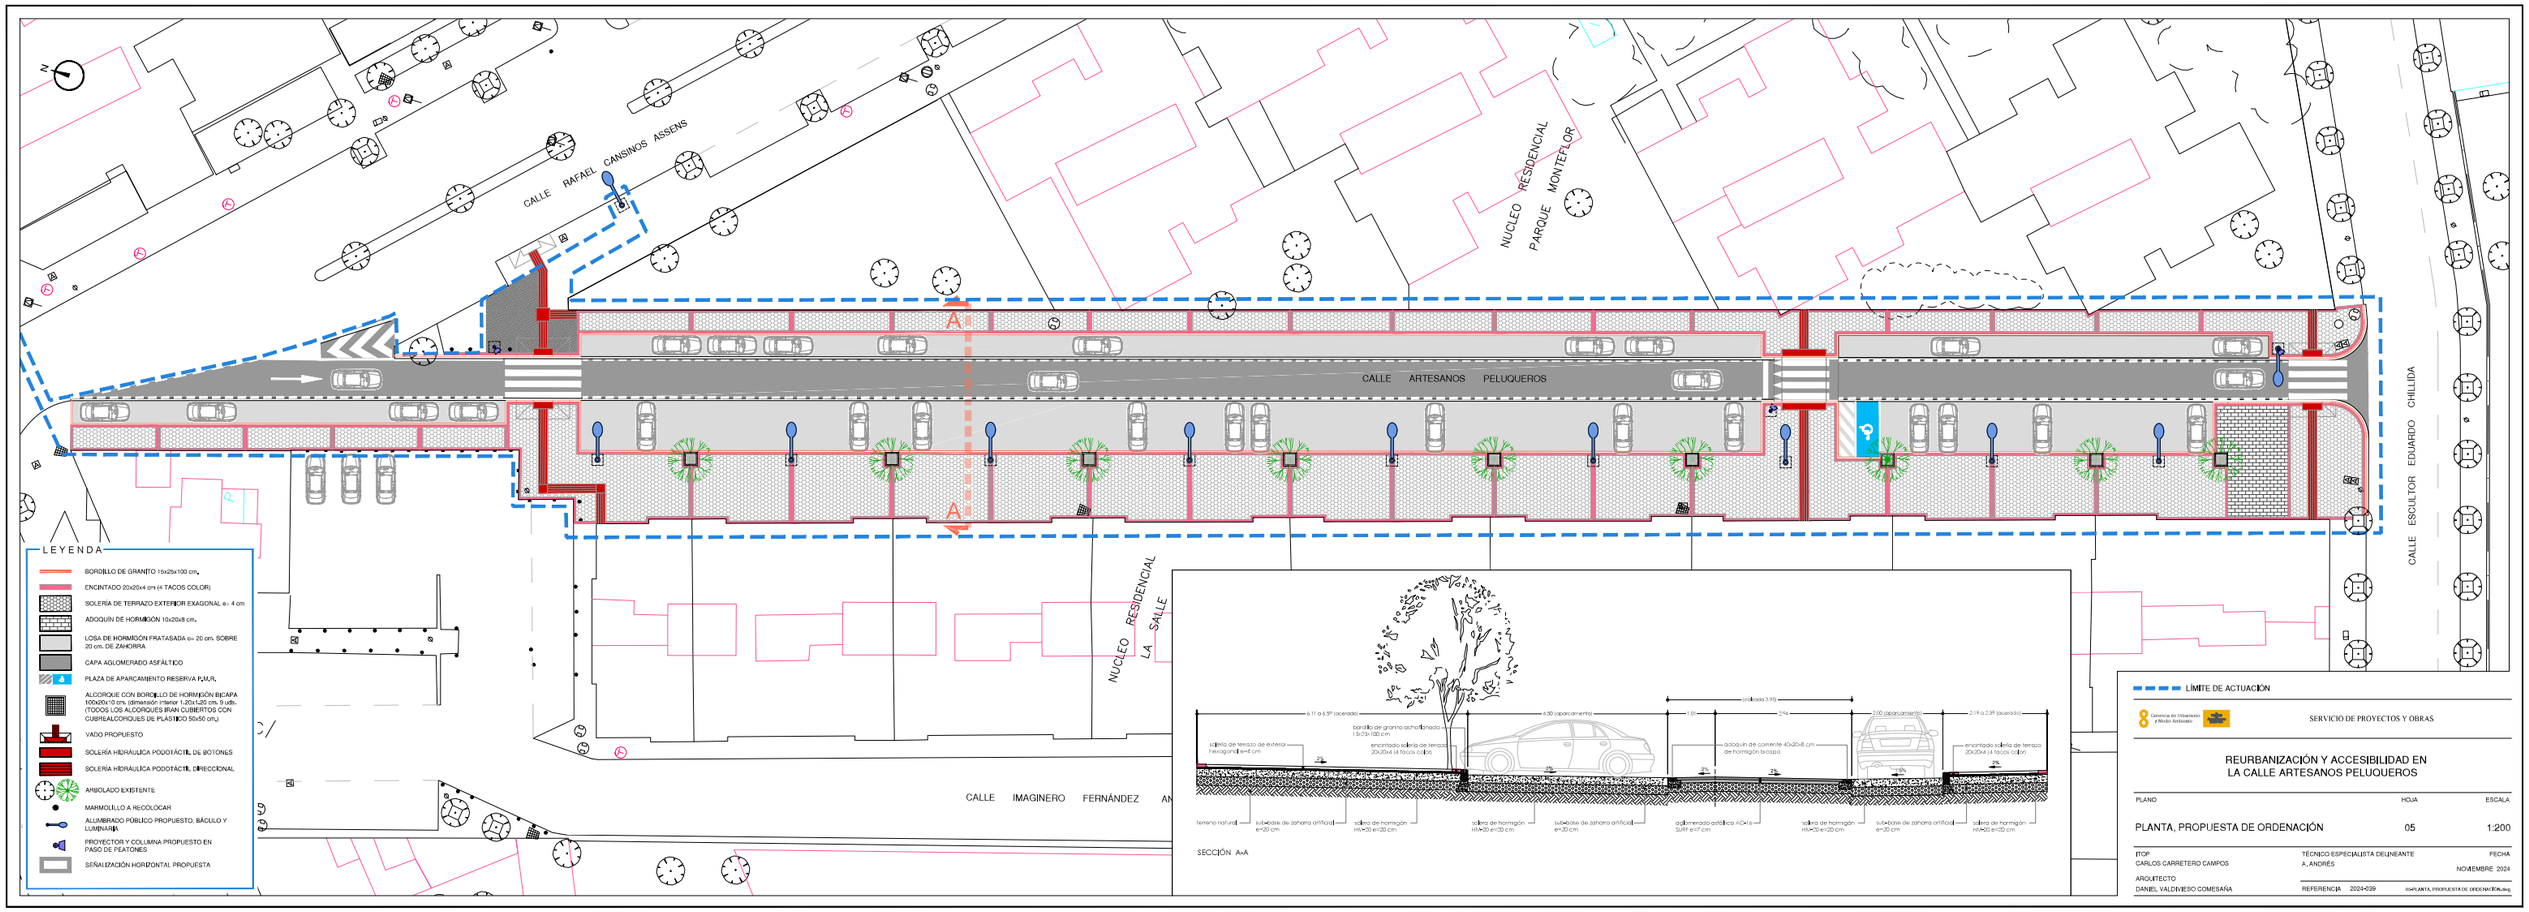

CALLE RAFAEL CANSINOS ASSENS
NUCLEO RESIDENCIAL PARQUE MONTEFLOR
CALLE ARTESANOS PELUQUEROS
CALLE ESCULTOR EDUARDO CHILLIDA
NUCLEO RESIDENCIAL LA SALLE
CALLE IMAGINERO FERNÁNDEZ
A
A'
LEYENDA
BORDILLO DE GRANITO 15x25x100 cm.
ENCINTADO 20x20x4 cm (4 TACOS COLOR)
SOLERÍA DE TERRAZO EXTERIOR EXAGONAL e.: 4 cm
ADOQUÍN DE HORMIGÓN 10x20x8 cm.
LOSA DE HORMIGÓN FRATASADA e.: 20 cm. SOBRE 20 cm. DE ZAHORRA
CAPA AGLOMERADO ASFÁLTICO
PLAZA DE APARCAMIENTO RESERVA P.M.R.
ALCORQUE CON BORDILLO DE HORMIGÓN BICAPA 160x200x10 cm. (dimensión interior 1,25x1,20 cm. 9 uds. (TODOS LOS ALCORQUES IRÁN CUBIERTOS CON CUBREALCORQUES DE PLÁSTICO 50x50 cm.)
VADO PROPUESTO
SOLERÍA HIDRÁULICA PODOTÁCTIL DE BOTONES
SOLERÍA HIDRÁULICA PODOTÁCTIL DIRECCIONAL
ARBOLADO EXISTENTE
MARMOLILLO A RECOLOCAR
ALUMBRADO PÚBLICO PROPUESTO, BÁCULO Y LUMINARIA
PROYECTOR Y COLUMNA PROPUESTO EN PASO DE PEATONES
SEÑALIZACIÓN HORIZONTAL PROPUESTA
6,11 a 6,59 (acerado)
4,50 (aparcamiento)
2,10 (aparcamiento)
2,19 a 2,39 (acerado)
bordillo de granito achaflanado 15x25x100 cm
encintado solería de terrazo 20x20x4 (4 tacos color)
solería de terrazo de exterior hexagonal e=4 cm
adoquín de cemento 40x20x8 cm de hormigón bicapa
encintado solería de terrazo 20x20x4 (4 tacos color)
terreno natural
sub-base de zahorra artificial e=20 cm
solera de hormigón HA-30 e=20 cm
solera de hormigón HA-30 e=30 cm
sub-base de zahorra artificial e=30 cm
aglomerado asfáltico AC-4 S/RF e=7 cm
solera de hormigón HA-30 e=20 cm
sub-base de zahorra artificial e=20 cm
solera de hormigón HA-30 e=20 cm
SECCIÓN A-A
LÍMITE DE ACTUACIÓN
Gerencia de Urbanismo y Medio Ambiente
SERVICIO DE PROYECTOS Y OBRAS
REURBANIZACIÓN Y ACCESIBILIDAD EN LA CALLE ARTESANOS PELUQUEROS
PLANO
HOJA
ESCALA
PLANTA, PROPUESTA DE ORDENACIÓN
05
1:200
ITOP
CARLOS CARRETERO CAMPOS
ARQUITECTO
DANIEL VALDIVIESO COMESAÑA
TÉCNICO ESPECIALISTA DELINEANTE
A. ANDRÉS
FECHA
NOVIEMBRE 2024
REFERENCIA 2024-039
05-PLANTA, PROPUESTA DE ORDENACIÓN.dwg