



Inversión prevista: **+8,4 MM €**

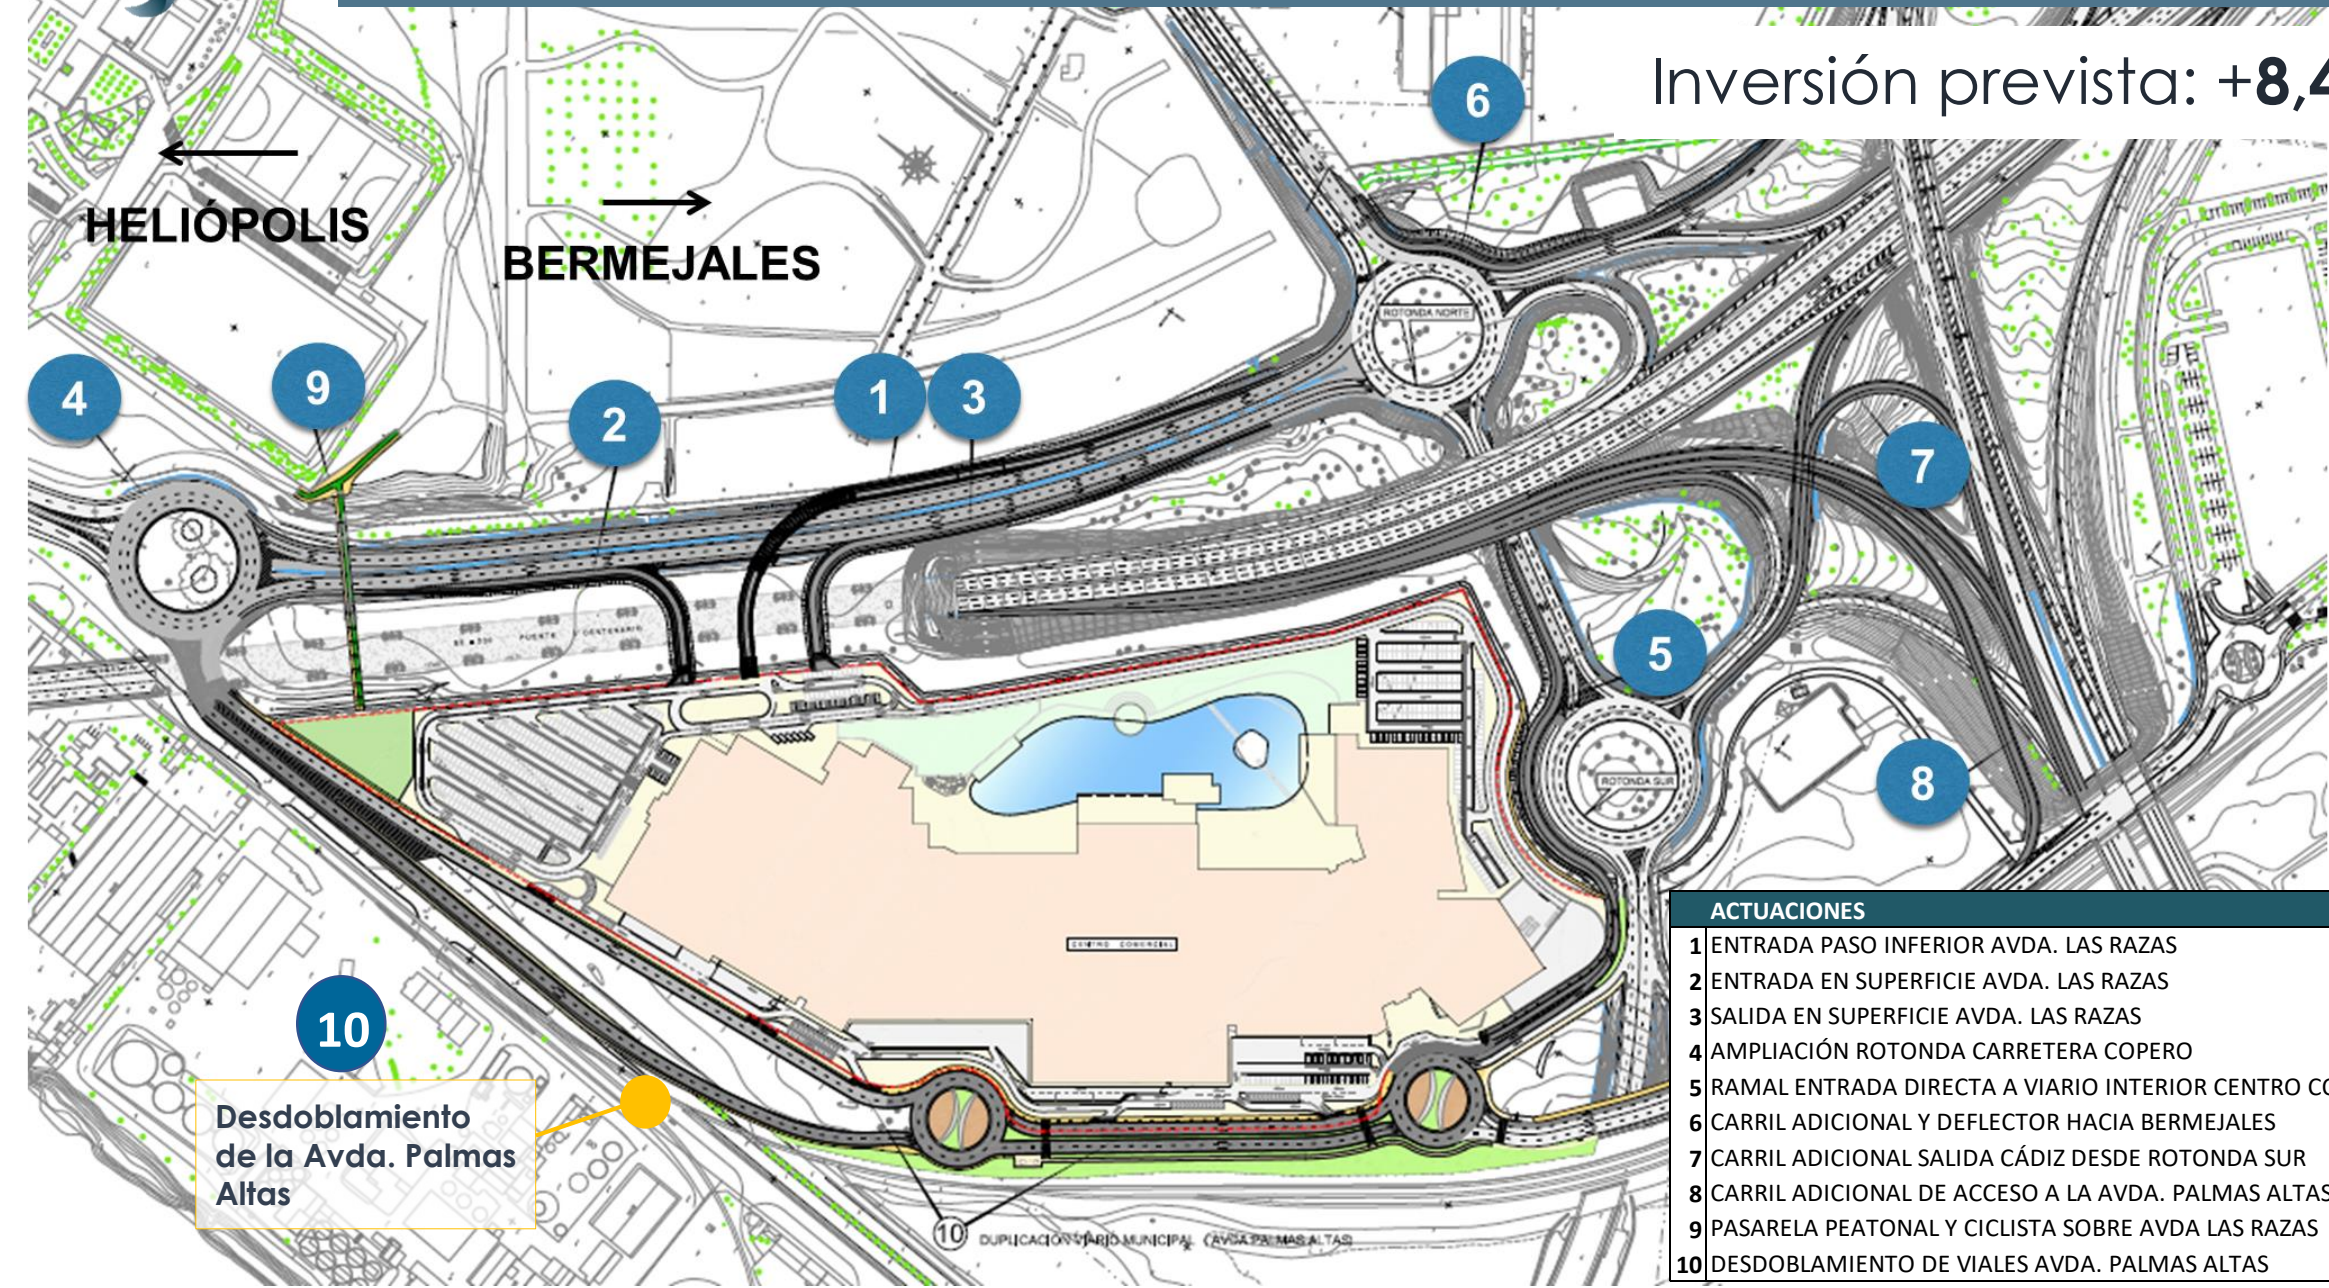

**Desdoblamiento
de la Avda. Palmas
Altas**



ACTUACIONES

- 1 ENTRADA PASO INFERIOR AVDA. LAS RAZAS
- 2 ENTRADA EN SUPERFICIE AVDA. LAS RAZAS
- 3 SALIDA EN SUPERFICIE AVDA. LAS RAZAS
- 4 AMPLIACIÓN ROTONDA CARRETERA COPERO
- 5 RAMAL ENTRADA DIRECTA A VIARIO INTERIOR CENTRO COMERCIAL
- 6 CARRIL ADICIONAL Y DEFLECTOR HACIA BERMEJALES
- 7 CARRIL ADICIONAL SALIDA CÁDIZ DESDE ROTONDA SUR
- 8 CARRIL ADICIONAL DE ACCESO A LA AVDA. PALMAS ALTAS
- 9 PASARELA PEATONAL Y CICLISTA SOBRE AVDA LAS RAZAS
- 10 DESDOBLAMIENTO DE VIALES AVDA. PALMAS ALTAS

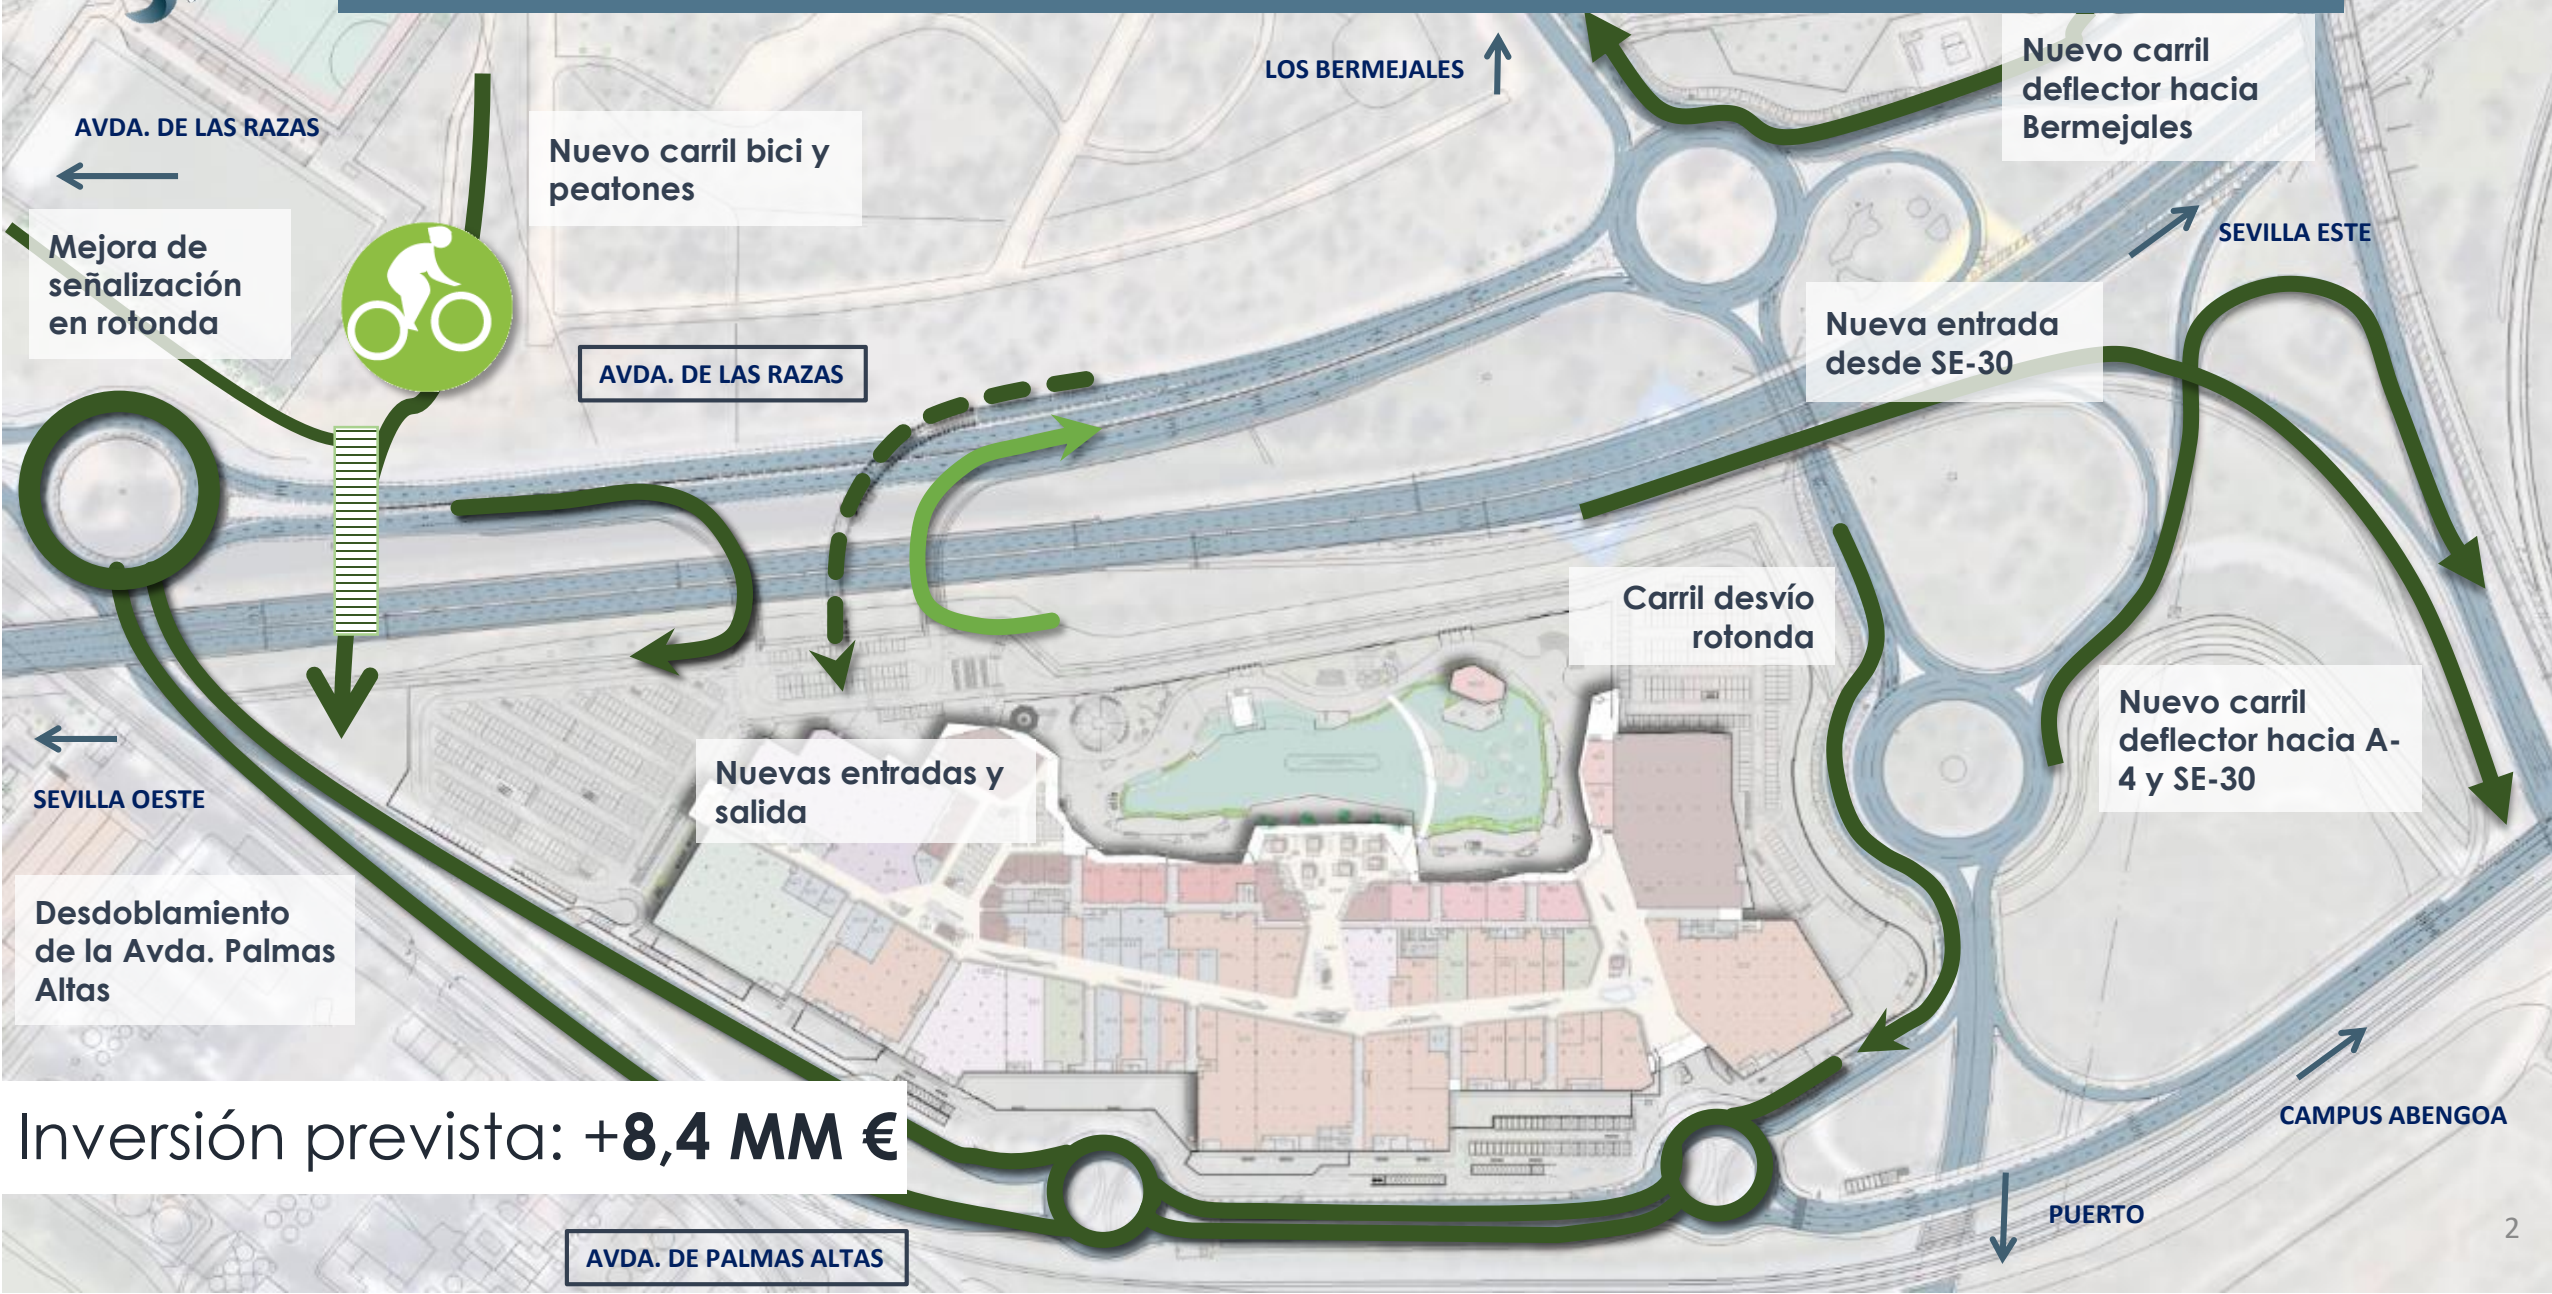

Inversión prevista: **+8,4 MM €**

Nuevo carril bici y peatones

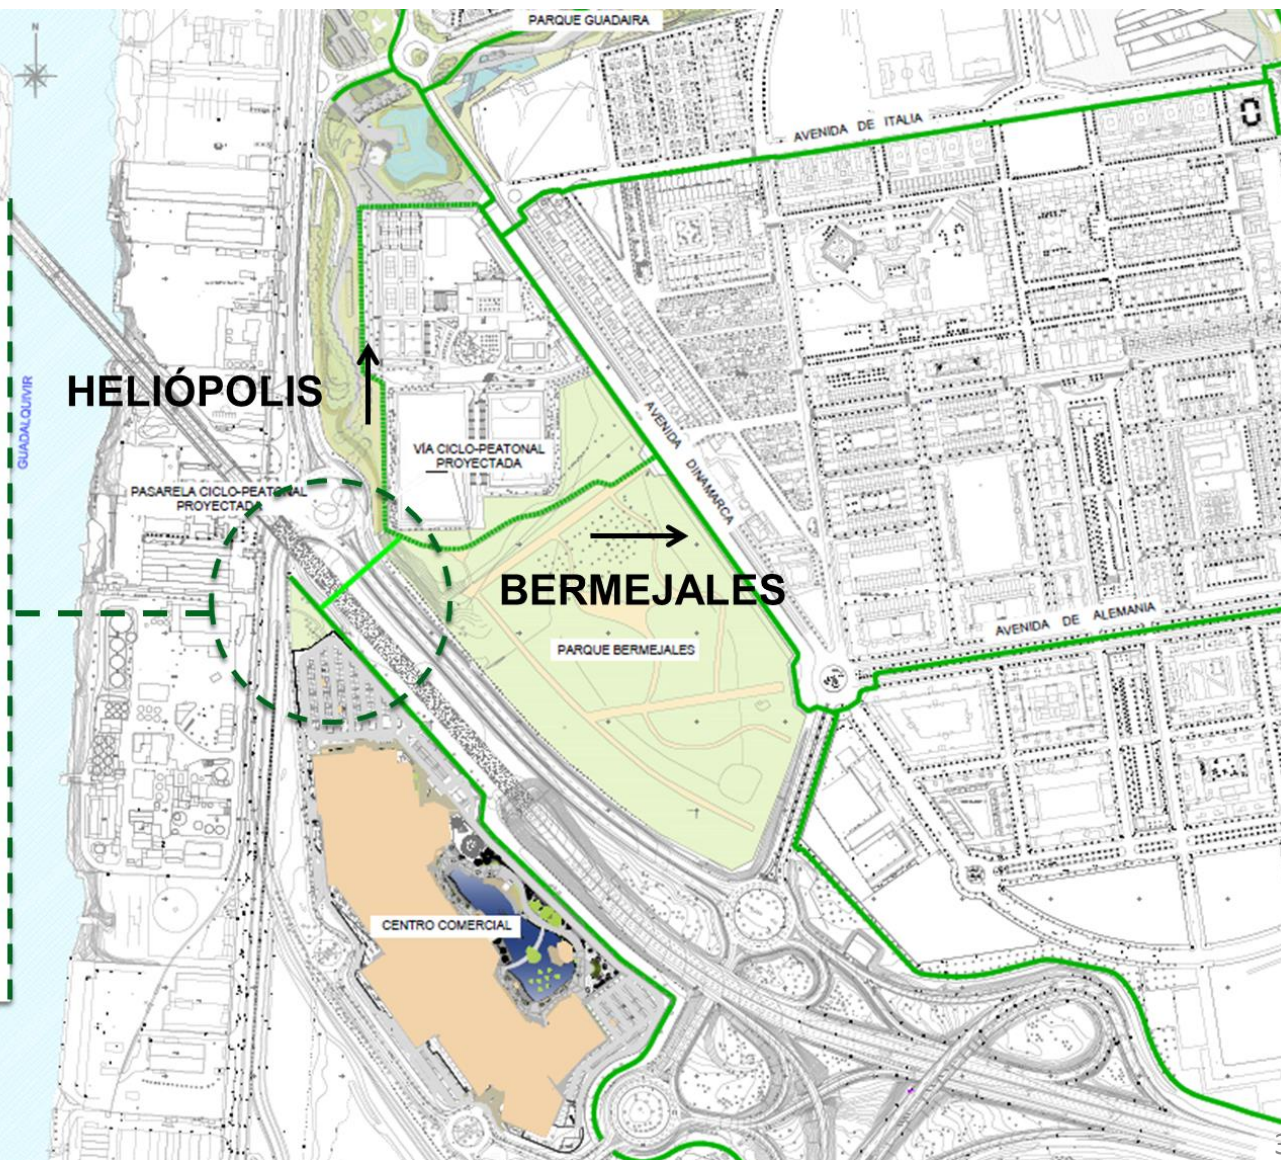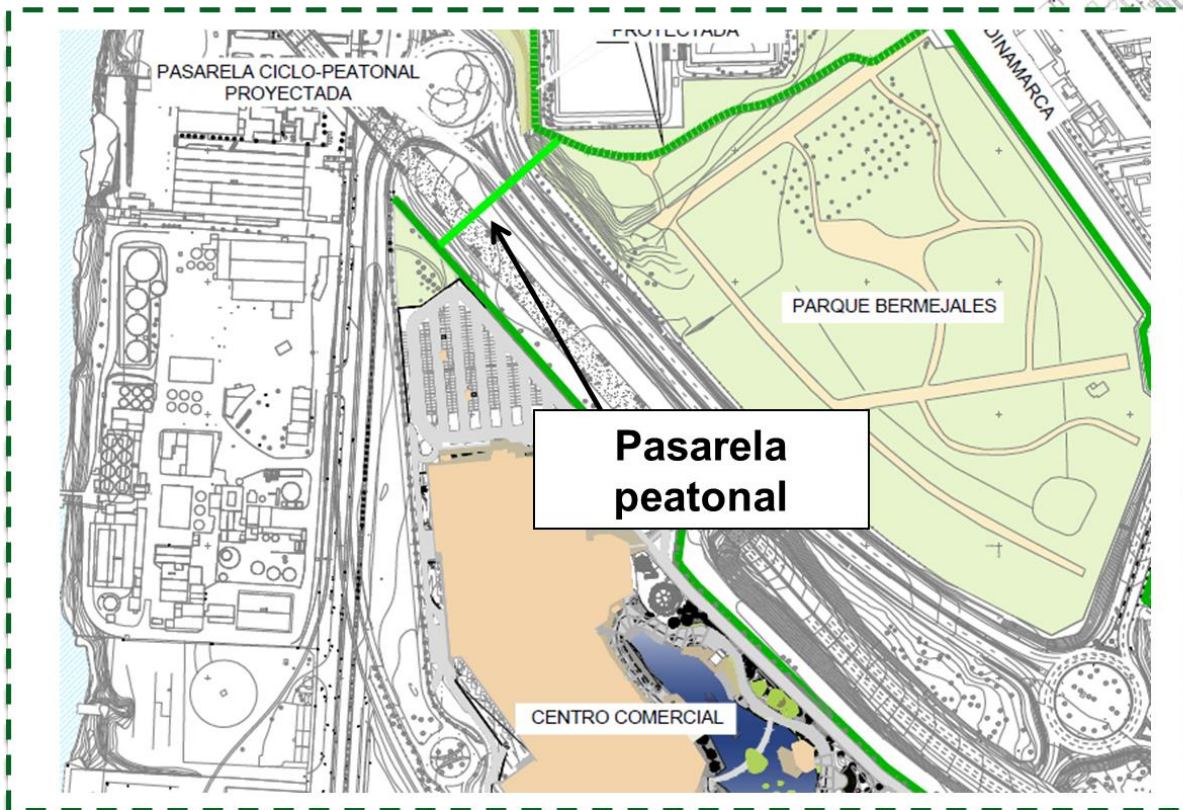

Inversión prevista: **+8,4 MM €**

ACCESOS AL CENTRO



Inversión prevista: **+8,4 MM €**