




ZONA 1

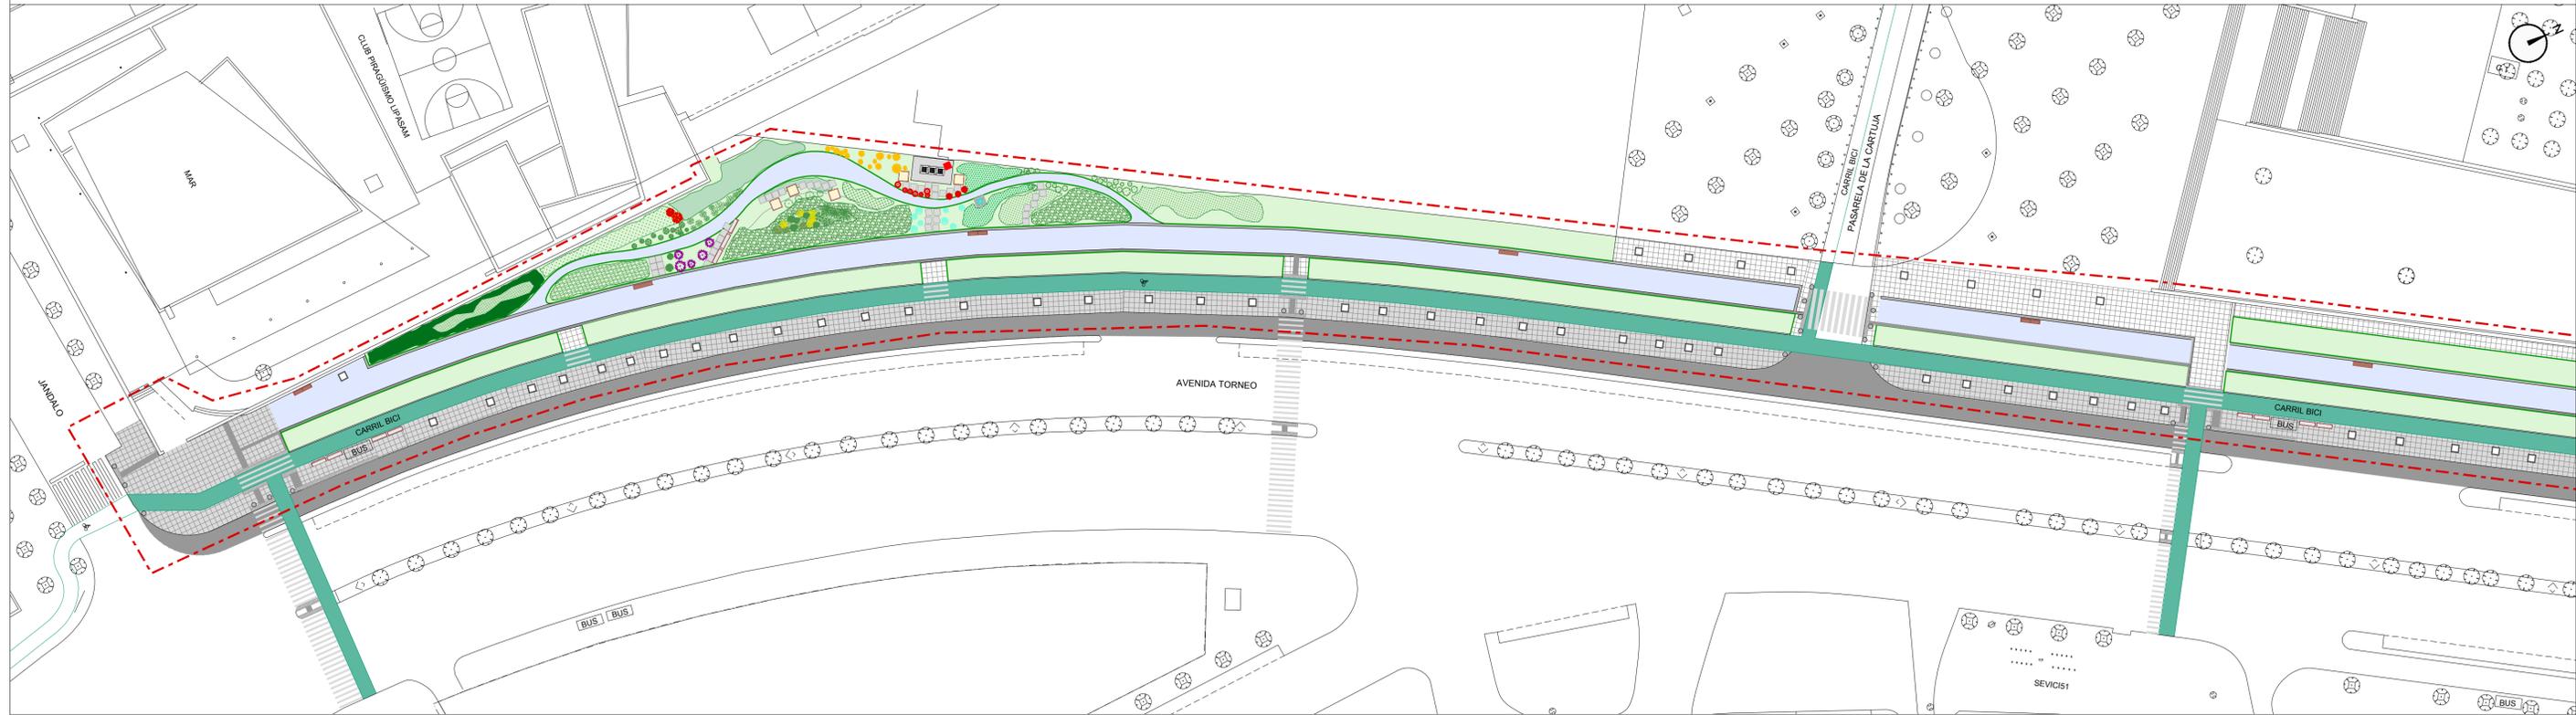

ZONA 2

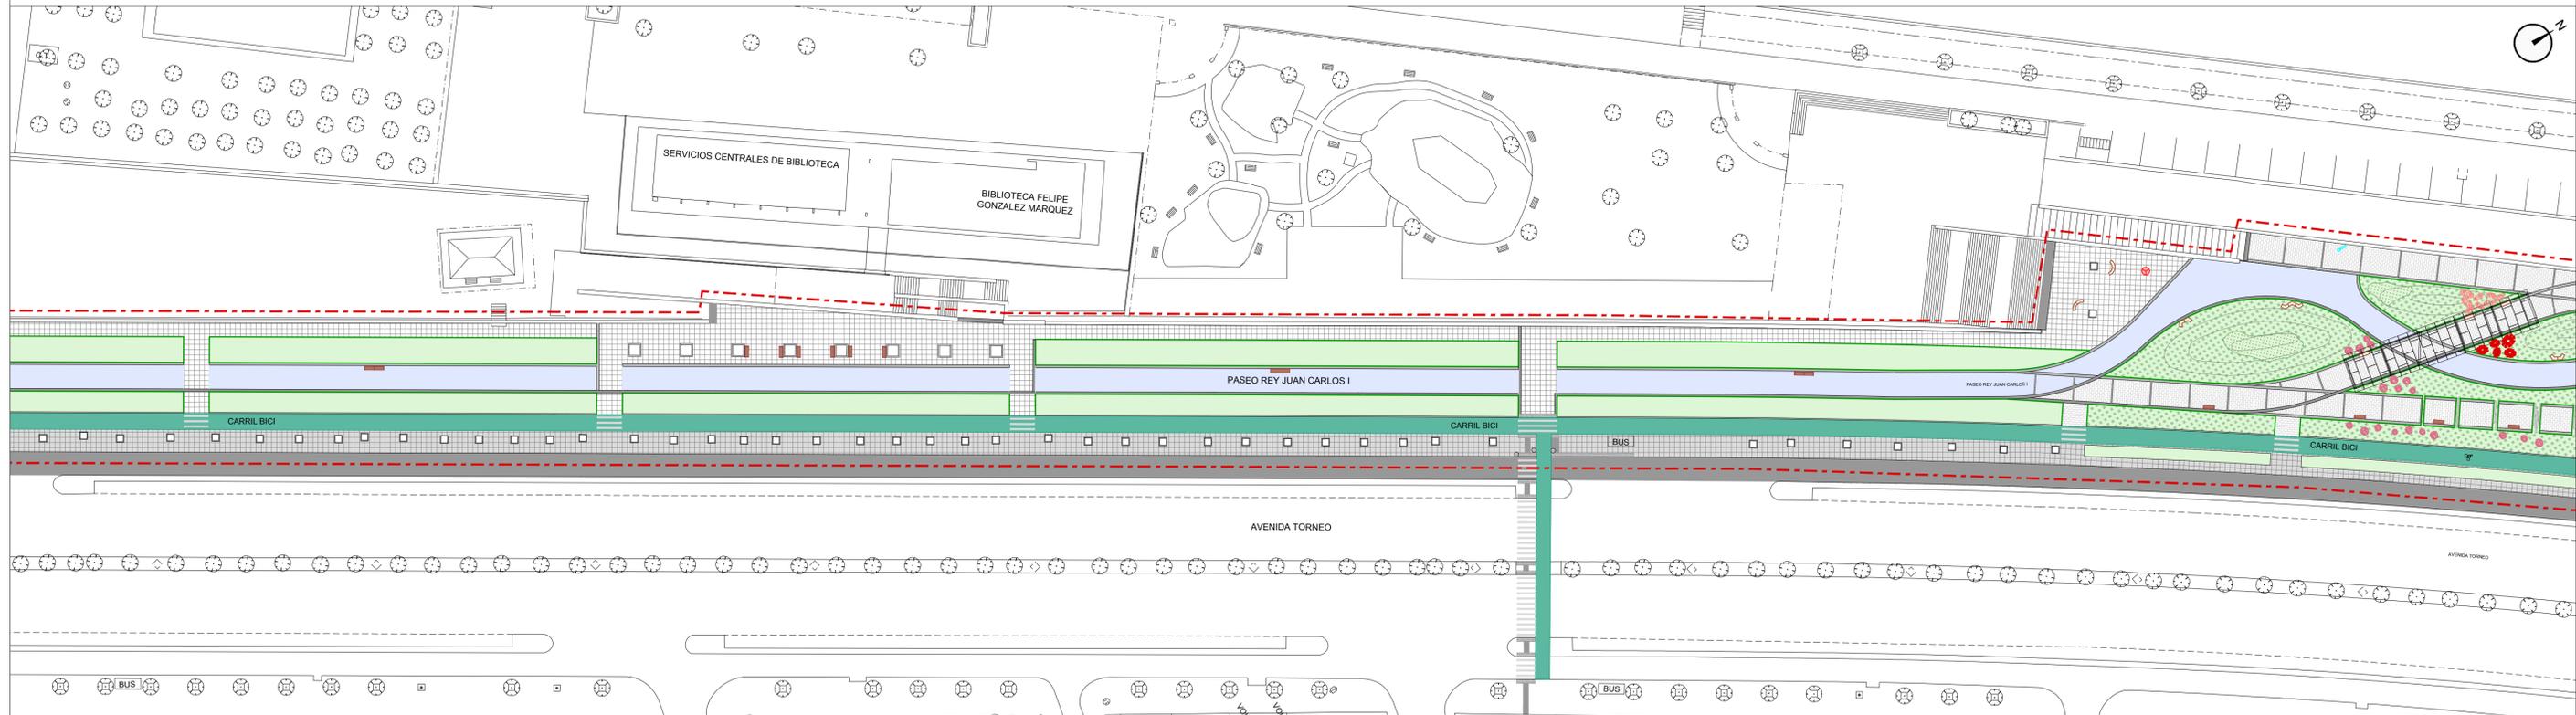

-  BALDOSAS DE HORMIGÓN GRANALLADO 60x40x6 GRIS
-  ZONA AJARDINADA CON VEGETACIÓN DIVERSA (TAPIZANTES, ARBUSTOS, AROMÁTICAS...)
-  CARRIL-BICI: AGLOMERADO AC-11 e= 6 cm. + TRATAMIENTO SUPERFICIAL
-  ITINERARIO PEATONAL ACCESIBLE. HORMIGÓN DESACTIVADO COLOREADO
-  BALDOSAS DE HORMIGÓN EXISTENTES RECUPERADAS
-  TERRIZO CONTINUO NATURAL CON CALCÍN DE VIDRIO
-  PAVIMENTACIÓN DE HORMIGÓN BICAPA 40x20x6 cm BICOLOR CON ENCINTADO HORMIGÓN BICAPA GRANALLADO 40x40x6 cm (TIPO ADOQUÍN)
-  SOLERÍA HORMIGÓN 100x50x10 cm (PREFABRICADO DE HORMIGÓN SOBRE TERRENO COMPACTADO)
-  PAVIMENTACIÓN DE HORMIGÓN BICAPA GRANALLADO 40x40x6 cm.
- SOLERÍA HORMIGÓN 100x100x12 cm (PREFABRICADO DE HORMIGÓN SOBRE TERRENO COMPACTADO)
- PAVIMENTACIÓN DE HORMIGÓN BICAPA 40x40x6 cm.
- FRESADO Y AGLOMERADO CON AC16 SURF-S e= 5cm
- PAVIMENTACIÓN DE PODOTÁCTIL PELIGRO, HORMIGÓN BICAPA 40x40x6 cm.

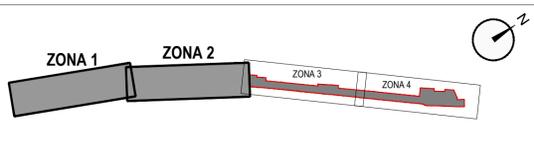


8 Gerencia de Urbanismo y Medio Ambiente  **SERVICIO DE PROYECTOS Y OBRAS**

PROYECTO DE REURBANIZACIÓN DEL PASEO DE LA CALLE DE TORNEO

PLANO	HOJA	ESCALA
PAVIMENTACIÓN PROYECTADA	05.1.1	1 : 500

ARQUITECTA BELEN VALDIVIESO COMESAÑA I.T.OBRAS PÚBLICAS CARLOS CARRETERO CAMPOS	TÉCNICO ESPECIALISTA DELINEANTE JESÚS PÉREZ BECERRA	FECHA SEPTIEMBRE 2020
REFERENCIA 18-134		05_1_1a12_PAV-PROY.dwg


ZONA 3

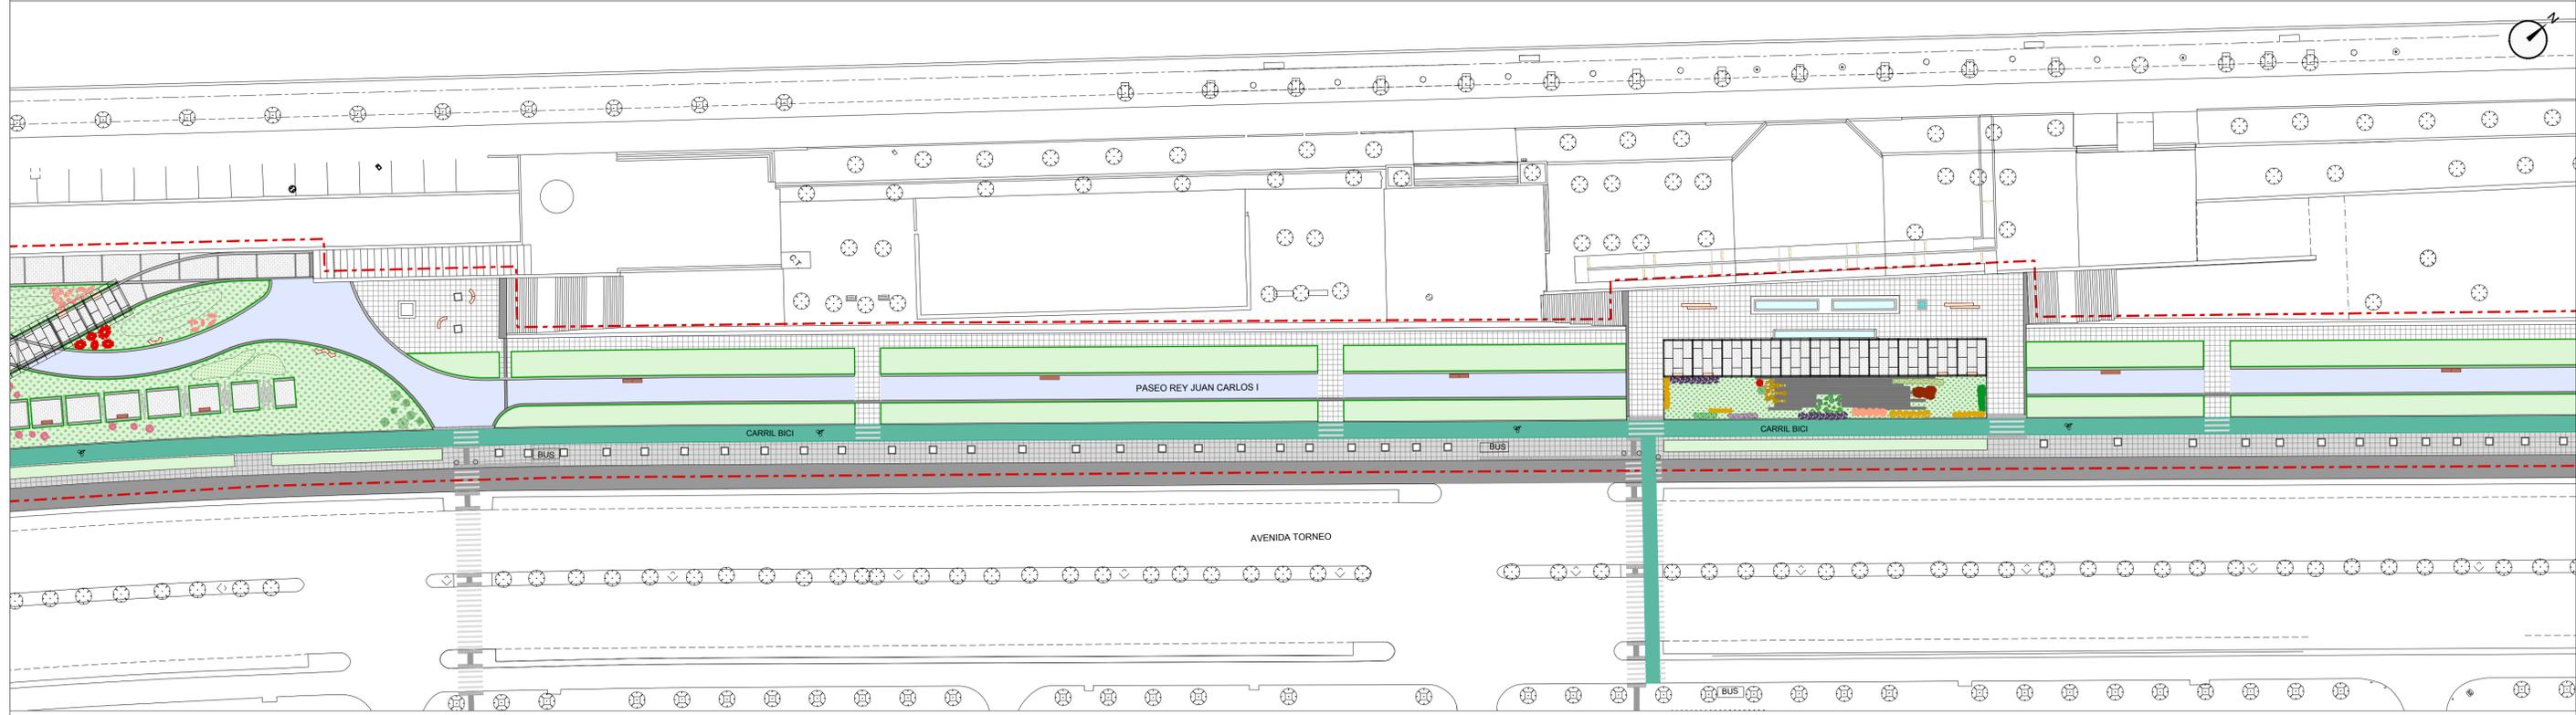

ZONA 4



- BALDOSAS DE HORMIGÓN GRANALLADO 60x40x6 GRIS
- ZONA AJARDINADA CON VEGETACIÓN DIVERSA (TAPIZANTES, ARBUSTOS, AROMÁTICAS...)
- CARRIL-BICI: AGLOMERADO AC-11 e= 6 cm. + TRATAMIENTO SUPERFICIAL
- ITINERARIO PEATONAL ACCESIBLE. HORMIGÓN DESACTIVADO COLOREADO
- BALDOSAS DE HORMIGÓN EXISTENTES RECUPERADAS
- ÁREA JUEGO INFANTIL: SOLERA HORMIGÓN IMPRESO E= 15 cm SOBRE ZAHORRA COMPACTADA
- PAVIMENTACIÓN DE HORMIGÓN BICAPA 40x20x6 cm BICOLOR CON ENCINTADO HORMIGÓN BICAPA GRANALLADO 40x40x6 cm (TIPO ADOQUÍN)
- TERRIZO CONTINUO NATURAL CON CALCÍN DE VIDRIO
- PAVIMENTACIÓN DE HORMIGÓN BICAPA GRANALLADO 40x40x6 cm.
- SOLERÍA HORMIGÓN 100x50x10 cm (PREFABRICADO DE HORMIGÓN SOBRE TERRENO COMPACTADO)
- SOLERÍA HORMIGÓN 100x100x12 cm (PREFABRICADO DE HORMIGÓN SOBRE TERRENO COMPACTADO)
- PAVIMENTACIÓN DE HORMIGÓN BICAPA 40x40x6 cm.
- FRESADO Y AGLOMERADO CON AC16 SURF-S e= 5cm
- PAVIMENTACIÓN DE PODOTÁCTIL DIRECCIONAL, HORMIGÓN BICAPA 40x40x6 cm.
- CHAPA DE ACERO GALVANIZADO h: 20 cm. e= 0.8 mm CON PLETINAS 120x50x8 mm CADA 100 cm. ANCLADA A ESTACAS 5x5 cm. Y L= 60 cm.
- PAVIMENTACIÓN DE PODOTÁCTIL PELIGRO, HORMIGÓN BICAPA 40x40x6 cm.
- CHAPA DE ACERO CORTEN h: 20 cm. e= 0.8 mm CON PLETINAS 120x50x8 mm CADA 100 cm. ANCLADA A ESTACAS 5x5 cm. Y L= 60 cm.


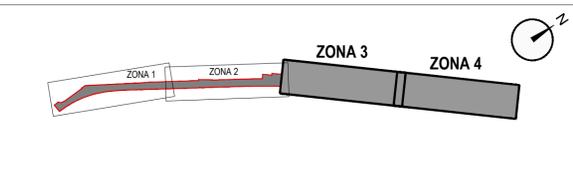


8 Gerencia de Urbanismo y Medio Ambiente SERVICIO DE PROYECTOS Y OBRAS

PROYECTO DE REURBANIZACIÓN DEL PASEO DE LA CALLE DE TORNEO


PLANO	HOJA	ESCALA
PAVIMENTACIÓN PROYECTADA	05.1.2	1 : 500
ARQUITECTA BELEN VALDIVIESO COMESAÑA	TÉCNICO ESPECIALISTA DELINEANTE JESÚS PÉREZ BECERRA	FECHA SEPTIEMBRE 2020
I.T.OBRAS PÚBLICAS CARLOS CARRETERO CAMPOS		REFERENCIA 18-134 05_1_1a12_PAV-PROY.dwg

-  BALDOSAS DE HORMIGÓN GRANALLADO 60x40x6 GRIS
-  CARRIL-BICI: AGLOMERADO AC-11 e= 6 cm. + TRATAMIENTO SUPERFICIAL
-  ITINERARIO PEATONAL ACCESIBLE. HORMIGÓN DESACTIVADO COLOREADO
-  BALDOSAS DE HORMIGÓN EXISTENTES RECUPERADAS
-  PAVIMENTACIÓN DE HORMIGÓN BICAPA 40x20x6 cm BICOLOR CON ENCINTADO HORMIGÓN BICAPA GRANALLADO 40x40x6 cm (TIPO ADOQUÍN)
-  PAVIMENTACIÓN DE HORMIGÓN BICAPA GRANALLADO 40x40x6 cm.
-  PAVIMENTACIÓN DE PODOTÁCTIL DIRECCIONAL, HORMIGÓN BICAPA 40x40x6 cm.
-  PAVIMENTACIÓN DE PODOTÁCTIL PELIGRO, HORMIGÓN BICAPA 40x40x6 cm.
-  ZONA AJARDINADA CON VEGETACIÓN DIVERSA (TAPIZANTES, ARBUSTOS, AROMÁTICAS...)
-  ÁREA JUEGO INFANTIL: SOLERA HORMIGÓN IMPRESO E= 15 cm SOBRE ZAHORRA COMPACTADA
-  TERRIZO CONTINUO NATURAL CON CALCÍN DE VIDRIO
-  SOLERÍA HORMIGÓN 100x50x10 cm (PREFABRICADO DE HORMIGÓN SOBRE TERRENO COMPACTADO)
-  SOLERÍA HORMIGÓN 100x100x12 cm (PREFABRICADO DE HORMIGÓN SOBRE TERRENO COMPACTADO)
-  FRESADO Y AGLOMERADO CON AC16 SURF-S e= 5cm
-  CHAPA DE ACERO GALVANIZADO h: 20 cm. e= 0.8 mm CON PLETINAS 120x50x8 mm CADA 100 cm. ANCLADA A ESTACAS 5x5 cm. Y L= 60 cm.
-  CHAPA DE ACERO CORTEN h: 20 cm. e= 0.8 mm CON PLETINAS 120x50x8 mm CADA 100 cm. ANCLADA A ESTACAS 5x5 cm. Y L= 60 cm.

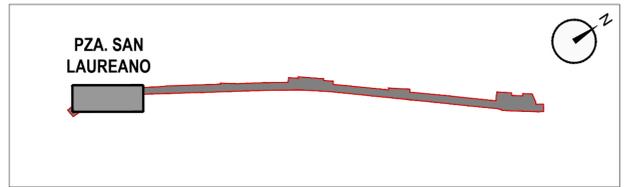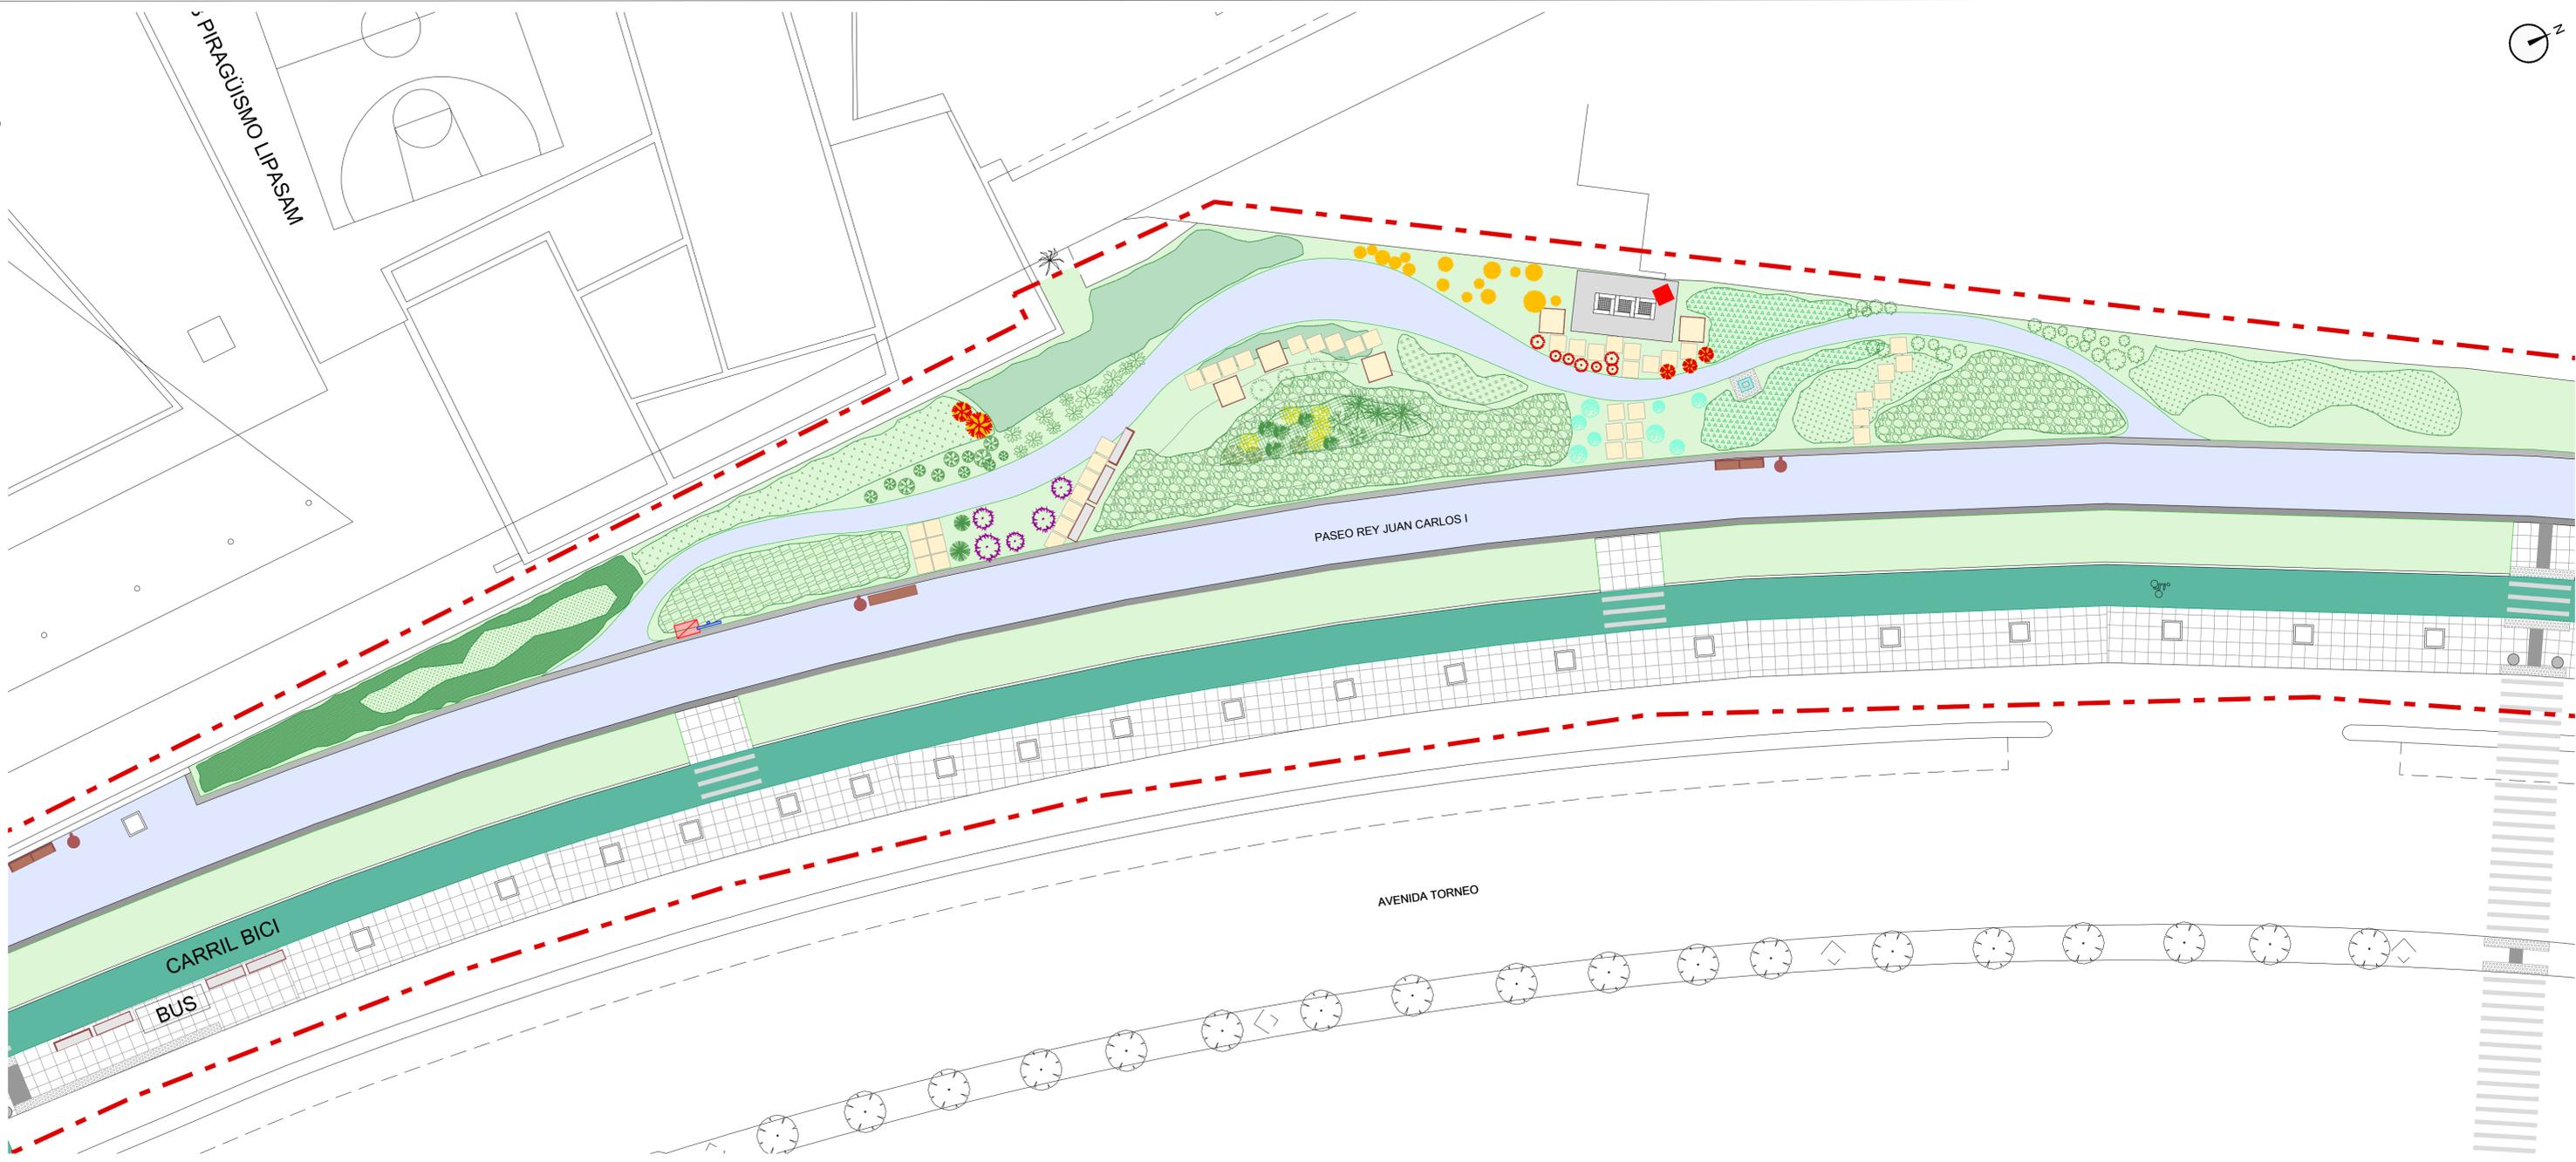

PROYECTO DE REURBANIZACIÓN DEL PASEO DE LA CALLE DE TORNEO

PLANO	HOJA	ESCALA
PAVIMENTACIÓN PLAZA ENTORNO SAN LAUREANO	05.1.3	1 : 200
ARQUITECTA BELÉN VALDIVIESO COMESANA	TECNICO ESPECIALISTA DELINEANTE JESÚS PÉREZ BECERRA	FECHA SEPTIEMBRE 2020
I.T.OBRAS PÚBLICAS CARLOS CARRETERO CAMPOS	REFERENCIA 18-134	05_1_3a06_PLAZAS_PAV.dwg

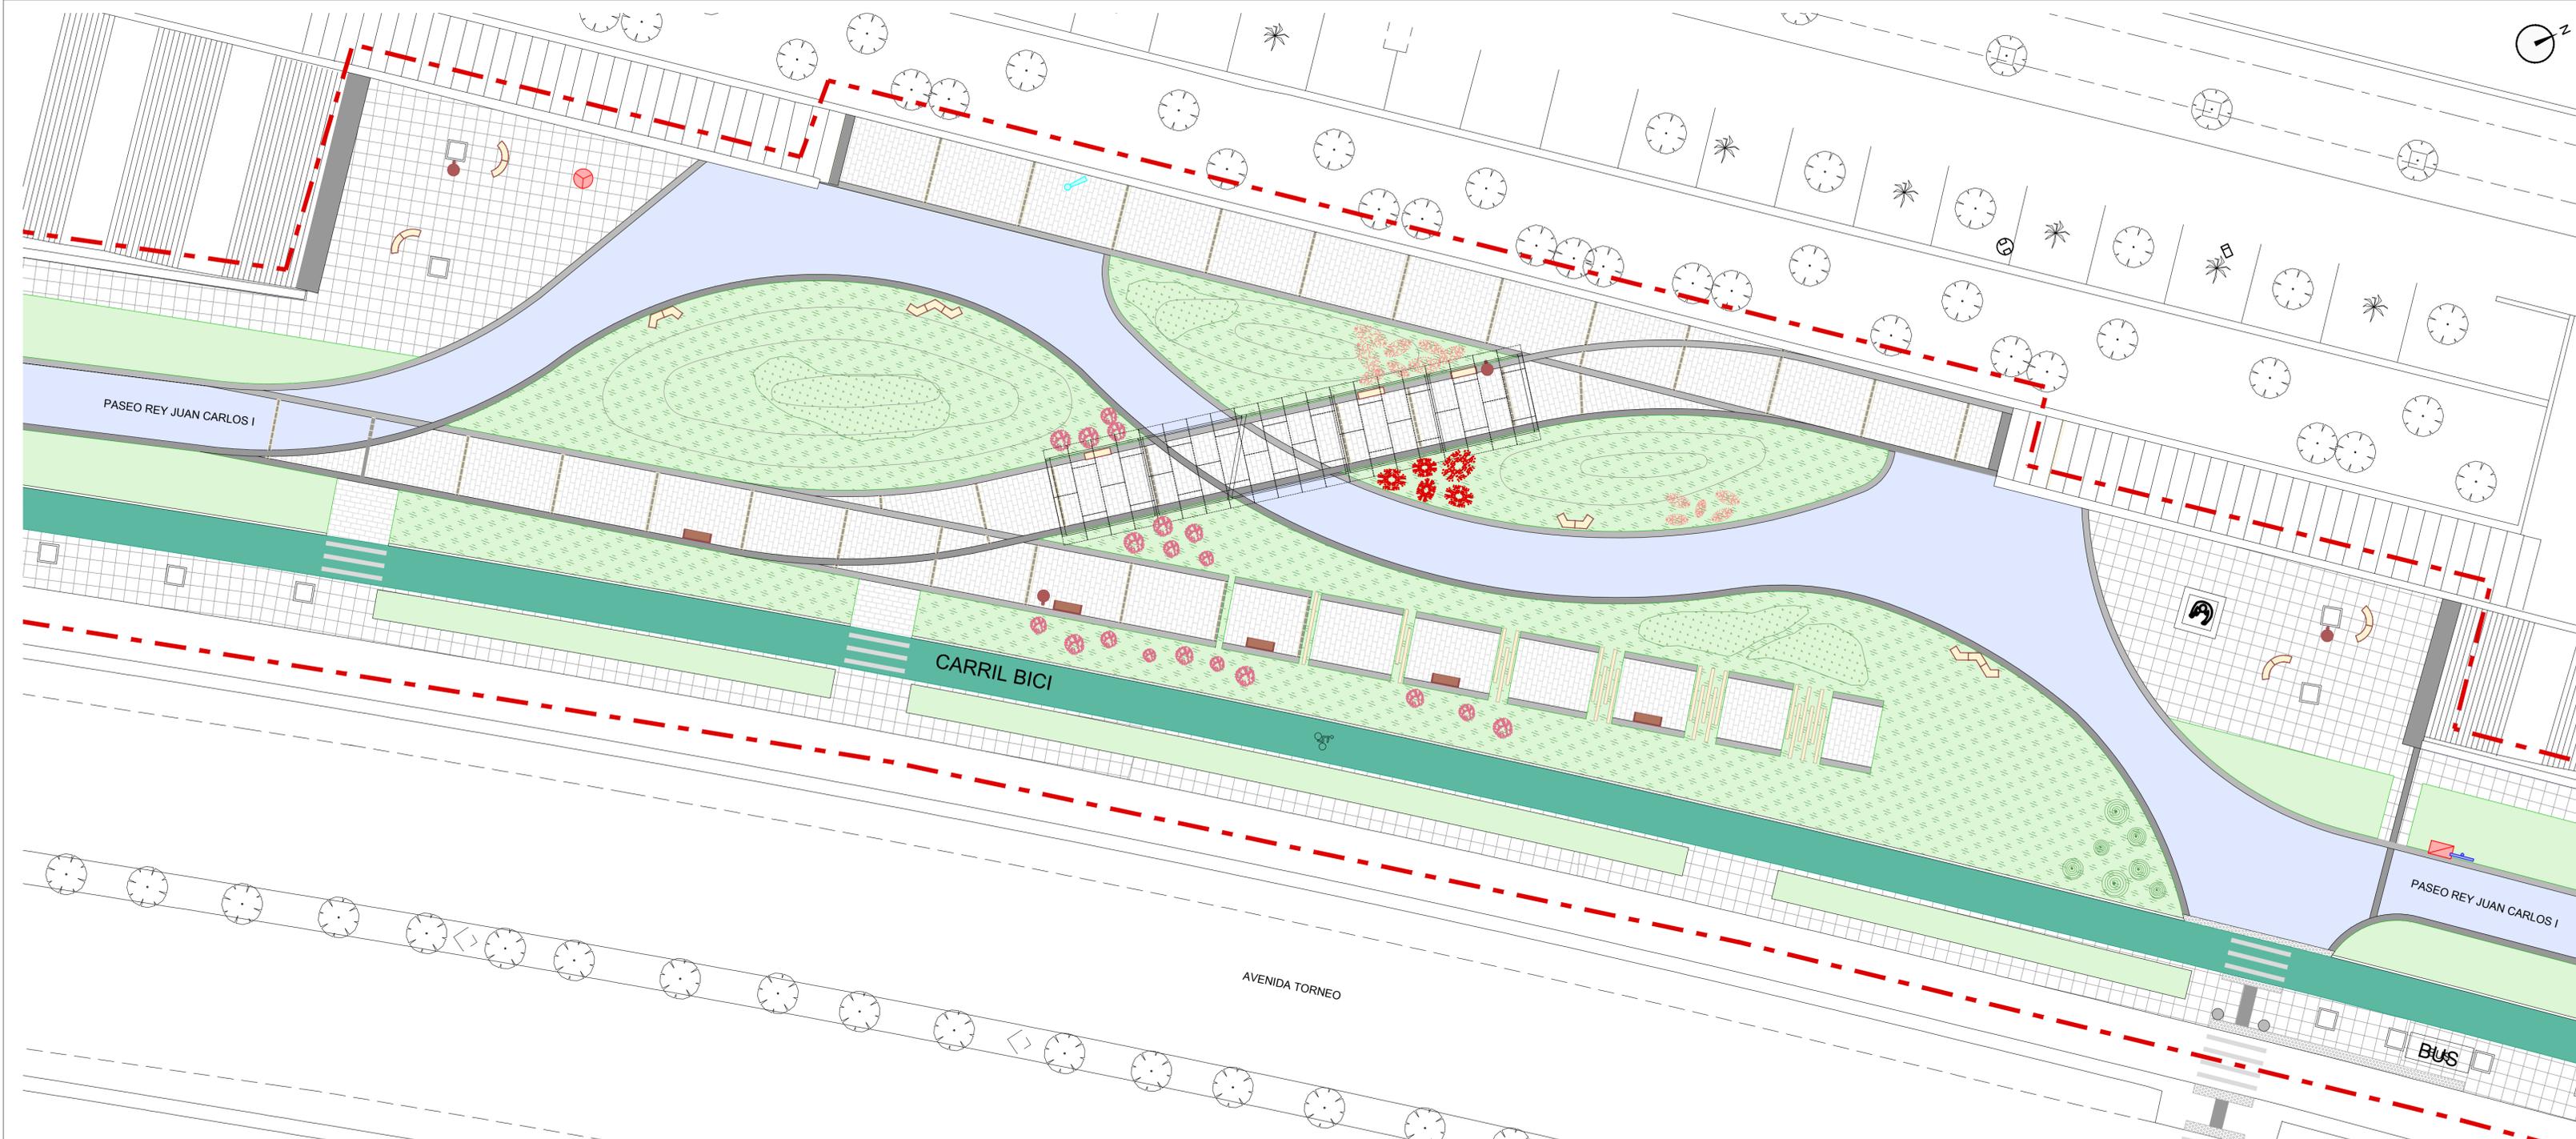



-  BALDOSAS DE HORMIGÓN GRANALLADO 60x40x6 GRIS
-  ZONA AJARDINADA CON VEGETACIÓN DIVERSA (TAPIZANTES, ARBUSTOS, AROMÁTICAS...)
-  CARRIL-BICI: AGLOMERADO AC-11 e= 6 cm. + TRATAMIENTO SUPERFICIAL
-  ITINERARIO PEATONAL ACCESIBLE. HORMIGÓN DESACTIVADO COLOREADO
-  BALDOSAS DE HORMIGÓN EXISTENTES RECUPERADAS
-  ÁREA JUEGO INFANTIL: SOLERA HORMIGÓN IMPRESO E= 15 cm SOBRE ZAHORRA COMPACTADA
-  PAVIMENTACIÓN DE HORMIGÓN BICAPA 40x20x6 cm BICOLOR CON ENCINTADO HORMIGÓN BICAPA GRANALLADO 40x40x6 cm (TIPO ADOQUÍN)
-  TERRIZO CONTINUO NATURAL CON CALCÍN DE VIDRIO
-  PAVIMENTACIÓN DE HORMIGÓN BICAPA GRANALLADO 40x40x6 cm.
- SOLERÍA HORMIGÓN 100x50x10 cm (PREFABRICADO DE HORMIGÓN SOBRE TERRENO COMPACTADO)
- PAVIMENTACIÓN DE HORMIGÓN BICAPA 40x40x6 cm.
- SOLERÍA HORMIGÓN 100x100x12 cm (PREFABRICADO DE HORMIGÓN SOBRE TERRENO COMPACTADO)
- FRESADO Y AGLOMERADO CON AC16 SURF-S e= 5cm
- PAVIMENTACIÓN DE PODOTÁCTIL DIRECCIONAL, HORMIGÓN BICAPA 40x40x6 cm.
- CHAPA DE ACERO GALVANIZADO h: 20 cm. e= 0.8 mm CON PLETINAS 120x50x8 mm CADA 100 cm. ANCLADA A ESTACAS 5x5 cm. Y L= 60 cm.
- PAVIMENTACIÓN DE PODOTÁCTIL PELIGRO, HORMIGÓN BICAPA 40x40x6 cm.
- CHAPA DE ACERO CORTEN h: 20 cm. e= 0.8 mm CON PLETINAS 120x50x8 mm CADA 100 cm. ANCLADA A ESTACAS 5x5 cm. Y L= 60 cm.


SERVICIO DE PROYECTOS Y OBRAS

PROYECTO DE REURBANIZACIÓN DEL PASEO DE LA CALLE DE TORNEO

PLANO	HOJA	ESCALA
PAVIMENTACIÓN PLAZA DEL GENERAL SAN MARTÍN	05.14	1 : 200
ARQUITECTA BELÉN VALDIVIESO COMESAÑA	TECNICO ESPECIALISTA DISEÑANTE JESÚS PÉREZ BECERRA	FECHA SEPTIEMBRE 2020
I.T. OBRAS PÚBLICAS CARLOS CARRETERO CAMPOS	REFERENCIA 18-134	05_1_3a16_PLAZAS_PAV.dwg


-  BALDOSAS DE HORMIGÓN GRANALLADO 60x40x6 GRIS
-  CARRIL-BICI: AGLOMERADO AC-11 e= 6 cm. + TRATAMIENTO SUPERFICIAL
-  ITINERARIO PEATONAL ACCESIBLE. HORMIGÓN DESACTIVADO COLOREADO
-  BALDOSAS DE HORMIGÓN EXISTENTES RECUPERADAS
-  PAVIMENTACIÓN DE HORMIGÓN BICAPA 40x20x6 cm BICOLOR CON ENCINTADO HORMIGÓN BICAPA GRANALLADO 40x40x6 cm (TIPO ADOQUÍN)
-  PAVIMENTACIÓN DE HORMIGÓN BICAPA GRANALLADO 40x40x6 cm.
-  PAVIMENTACIÓN DE PODOTÁCTIL DIRECCIONAL, HORMIGÓN BICAPA 40x40x6 cm.
-  PAVIMENTACIÓN DE PODOTÁCTIL PELIGRO, HORMIGÓN BICAPA 40x40x6 cm.
-  ZONA AJARDINADA CON VEGETACIÓN DIVERSA (TAPIZANTES, ARBUSTOS, AROMÁTICAS...)
-  ÁREA JUEGO INFANTIL: SOLERA HORMIGÓN IMPRESO E= 15 cm SOBRE ZAHORRA COMPACTADA
-  TERRIZO CONTINUO NATURAL CON CALCÍN DE VIDRIO
-  SOLERÍA HORMIGÓN 100x50x10 cm (PREFABRICADO DE HORMIGÓN SOBRE TERRENO COMPACTADO)
-  SOLERÍA HORMIGÓN 100x100x12 cm (PREFABRICADO DE HORMIGÓN SOBRE TERRENO COMPACTADO)
-  FRESADO Y AGLOMERADO CON AC16 SURF-S e= 5cm
-  CHAPA DE ACERO GALVANIZADO h: 20 cm. e= 0.8 mm CON PLETINAS 120x50x8 mm CADA 100 cm. ANCLADA A ESTACAS 5x5 cm. Y L= 60 cm.
-  CHAPA DE ACERO CORTEN h: 20 cm. e= 0.8 mm CON PLETINAS 120x50x8 mm CADA 100 cm. ANCLADA A ESTACAS 5x5 cm. Y L= 60 cm.

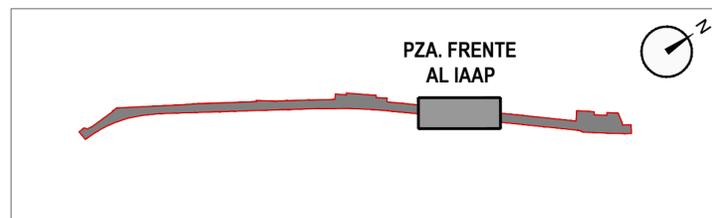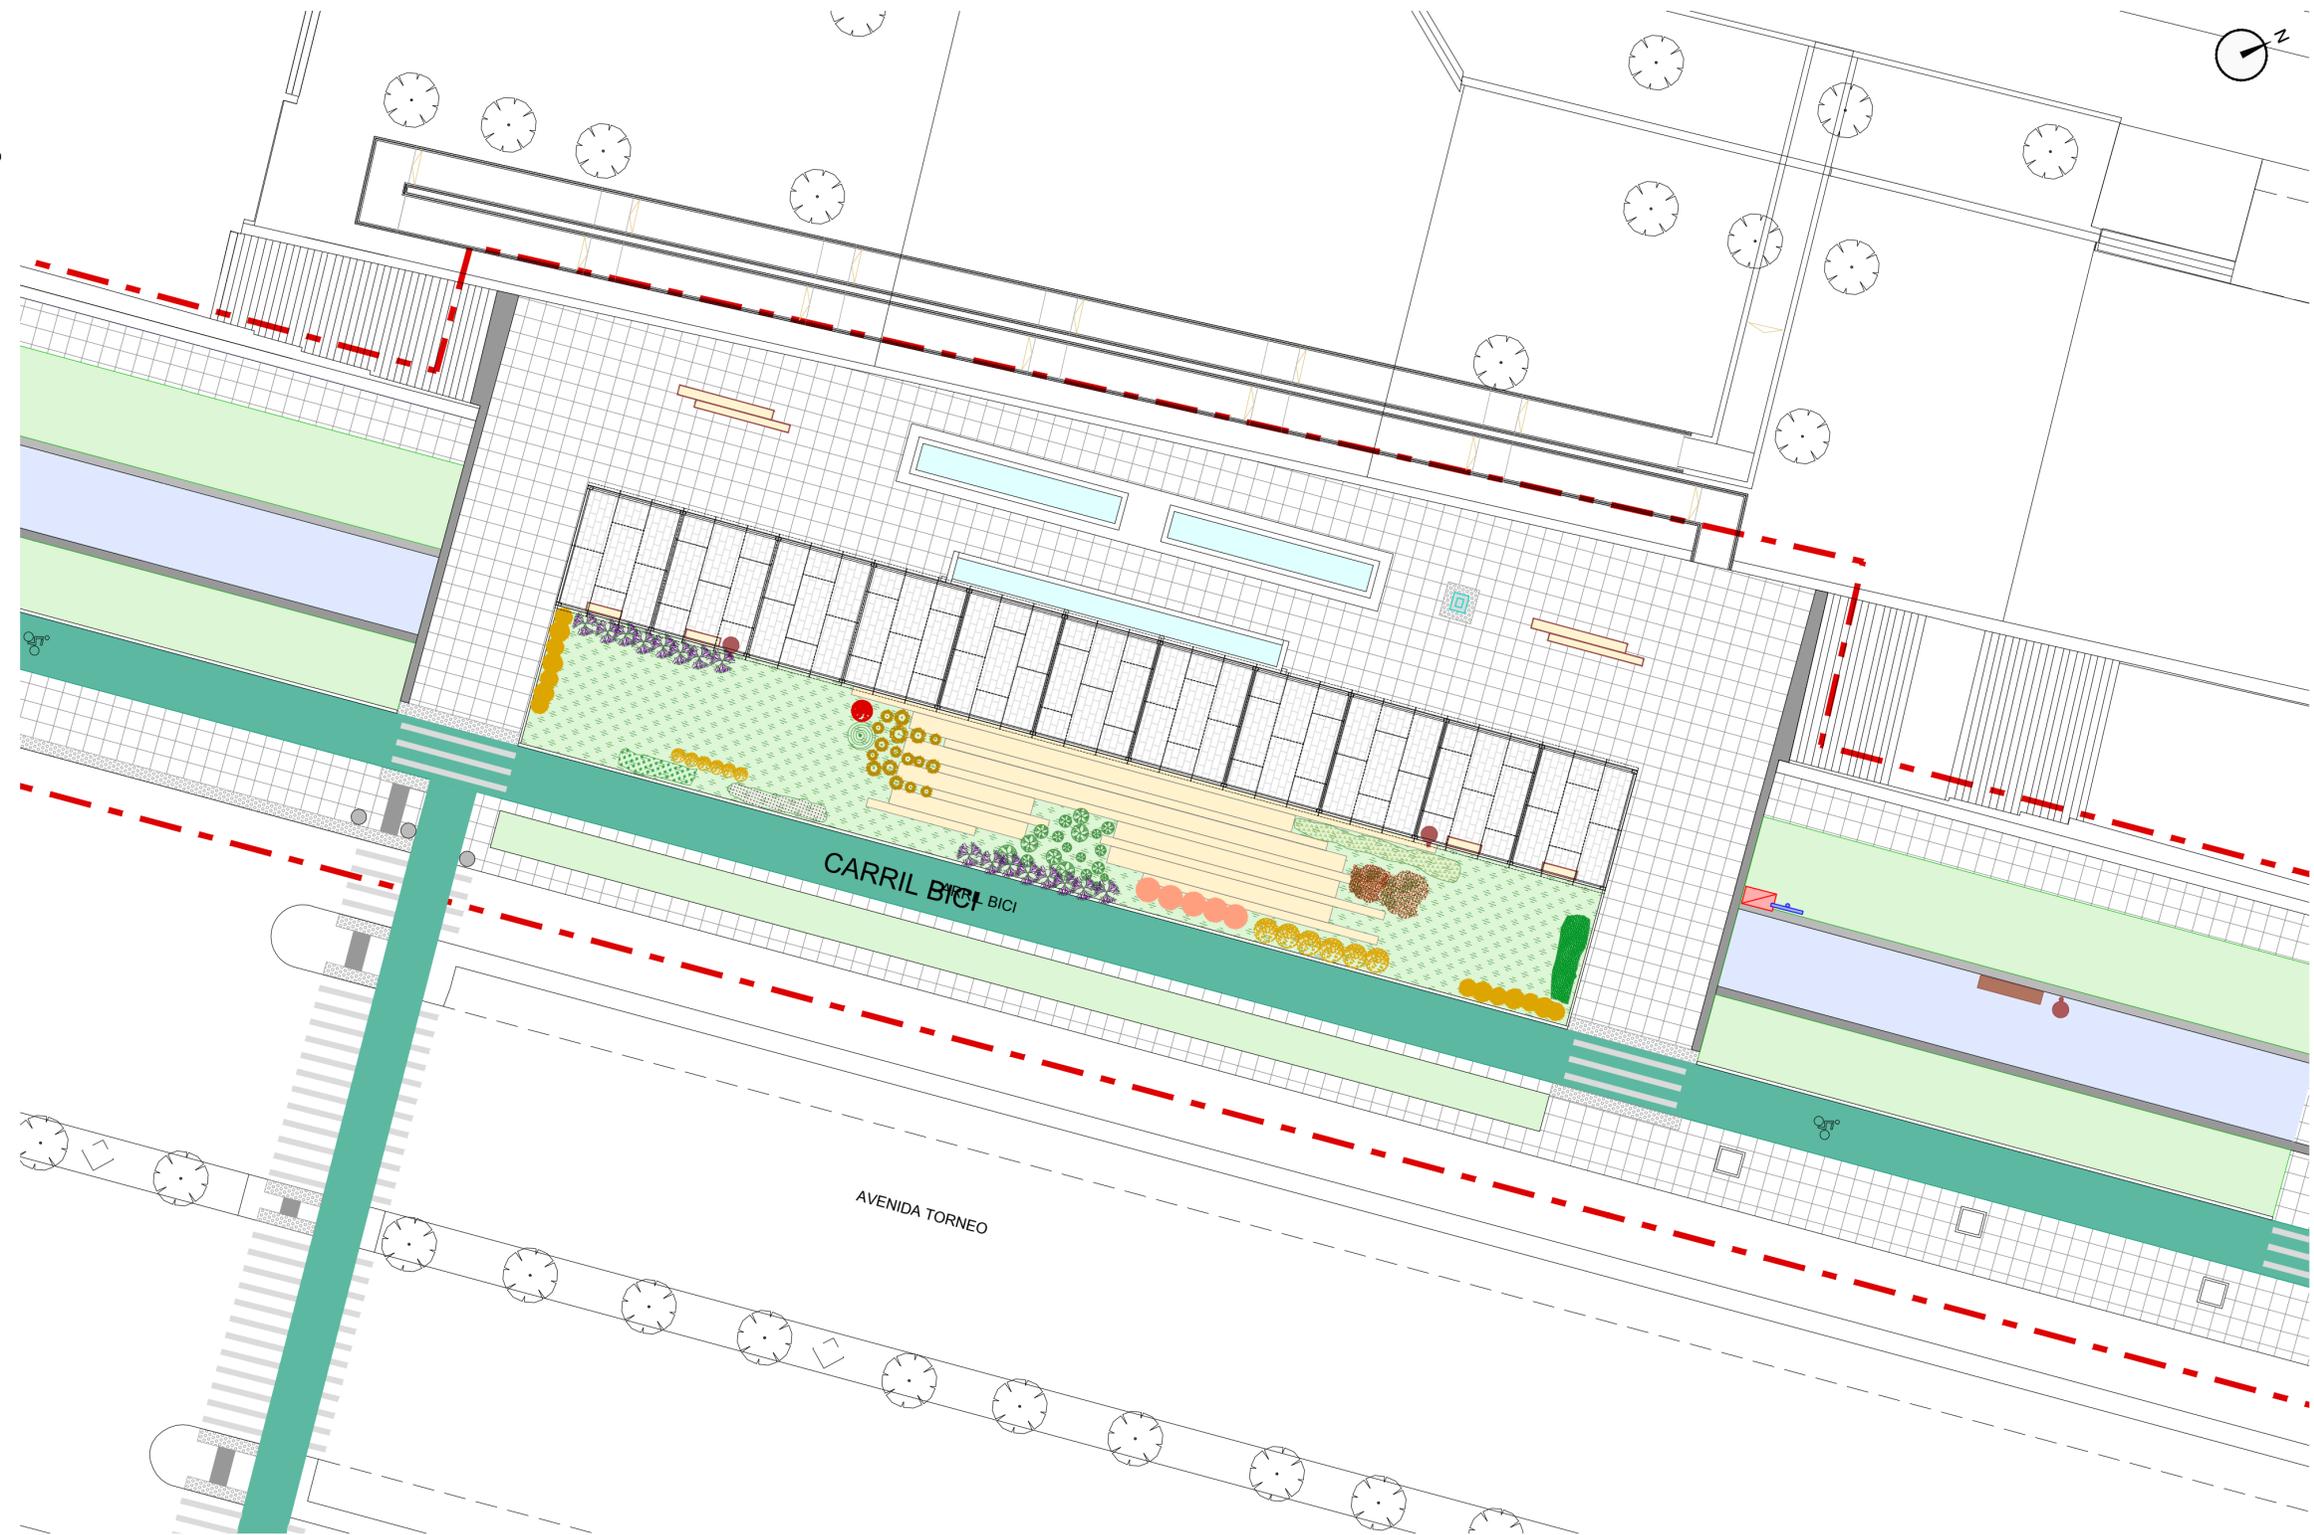



PROYECTO DE REURBANIZACIÓN DEL PASEO DE LA CALLE DE TORNEO

PLANO	HOJA	ESCALA
PAVIMENTACIÓN PLAZA FRENTE AL IAAP	05.1.5	1 : 200
ARQUITECTA BELÉN VALDIVIESO COMESAÑA	TECNICO ESPECIALISTA DELINEANTE JESÚS PÉREZ BECERRA	FECHA SEPTIEMBRE 2020
I.T.OBRAS PÚBLICAS CARLOS CARRETERO CAMPOS	REFERENCIA 18-134	05_1_3a16_PLAZAS_PAV.dwg

-  BALDOSAS DE HORMIGÓN GRANALLADO 60x40x6 GRIS
-  CARRIL-BICI: AGLOMERADO AC-11 e= 6 cm. + TRATAMIENTO SUPERFICIAL
-  ITINERARIO PEATONAL ACCESIBLE. HORMIGÓN DESACTIVADO COLOREADO
-  BALDOSAS DE HORMIGÓN EXISTENTES RECUPERADAS
-  PAVIMENTACIÓN DE HORMIGÓN BICAPA 40x20x6 cm BICOLOR CON ENCINTADO HORMIGÓN BICAPA GRANALLADO 40x40x6 cm (TIPO ADOQUÍN)
-  PAVIMENTACIÓN DE HORMIGÓN BICAPA GRANALLADO 40x40x6 cm.
-  PAVIMENTACIÓN DE PODOTÁCTIL DIRECCIONAL, HORMIGÓN BICAPA 40x40x6 cm.
-  PAVIMENTACIÓN DE PODOTÁCTIL PELIGRO, HORMIGÓN BICAPA 40x40x6 cm.
-  ZONA AJARDINADA CON VEGETACIÓN DIVERSA (TAPIZANTES, ARBUSTOS, AROMÁTICAS...)
-  ÁREA JUEGO INFANTIL: SOLERA HORMIGÓN IMPRESO E= 15 cm SOBRE ZAHORRA COMPACTADA
-  TERRIZO CONTINUO NATURAL CON CALCÍN DE VIDRIO
-  SOLERÍA HORMIGÓN 100x50x10 cm (PREFABRICADO DE HORMIGÓN SOBRE TERRENO COMPACTADO)
-  SOLERÍA HORMIGÓN 100x100x12 cm (PREFABRICADO DE HORMIGÓN SOBRE TERRENO COMPACTADO)
-  FRESADO Y AGLOMERADO CON AC16 SURF-S e= 5cm
-  CHAPA DE ACERO GALVANIZADO h: 20 cm. e= 0.8 mm CON PLETINAS 120x50x8 mm CADA 100 cm. ANCLADA A ESTACAS 5x5 cm. Y L= 60 cm.
-  CHAPA DE ACERO CORTEN h: 20 cm. e= 0.8 mm CON PLETINAS 120x50x8 mm CADA 100 cm. ANCLADA A ESTACAS 5x5 cm. Y L= 60 cm.

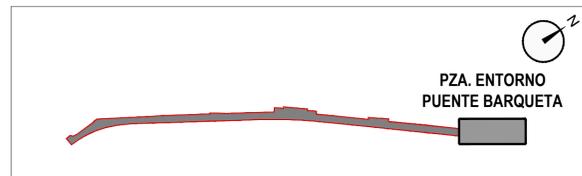

 Gerencia de Urbanismo y Medio Ambiente		SERVICIO DE PROYECTOS Y OBRAS	
PROYECTO DE REURBANIZACIÓN DEL PASEO DE LA CALLE DE TORNEO			
PLANO	HOJA	ESCALA	
PAVIMENTACIÓN. PLAZAS EN EL ENTORNO DEL PUENTE DE LA BARQUETA	05.1.6	1 : 200	
ARQUITECTA BELEN VALDIVIESO COMESAÑA	TECNICO ESPECIALISTA DELINEANTE JESÚS PÉREZ BECERRA	FECHA SEPTIEMBRE 2020	
I.T.OBRAS PÚBLICAS CARLOS CARRETERO CAMPOS	REFERENCIA 18-134	05_1_3a16_PLAZAS_PAV.dwg	

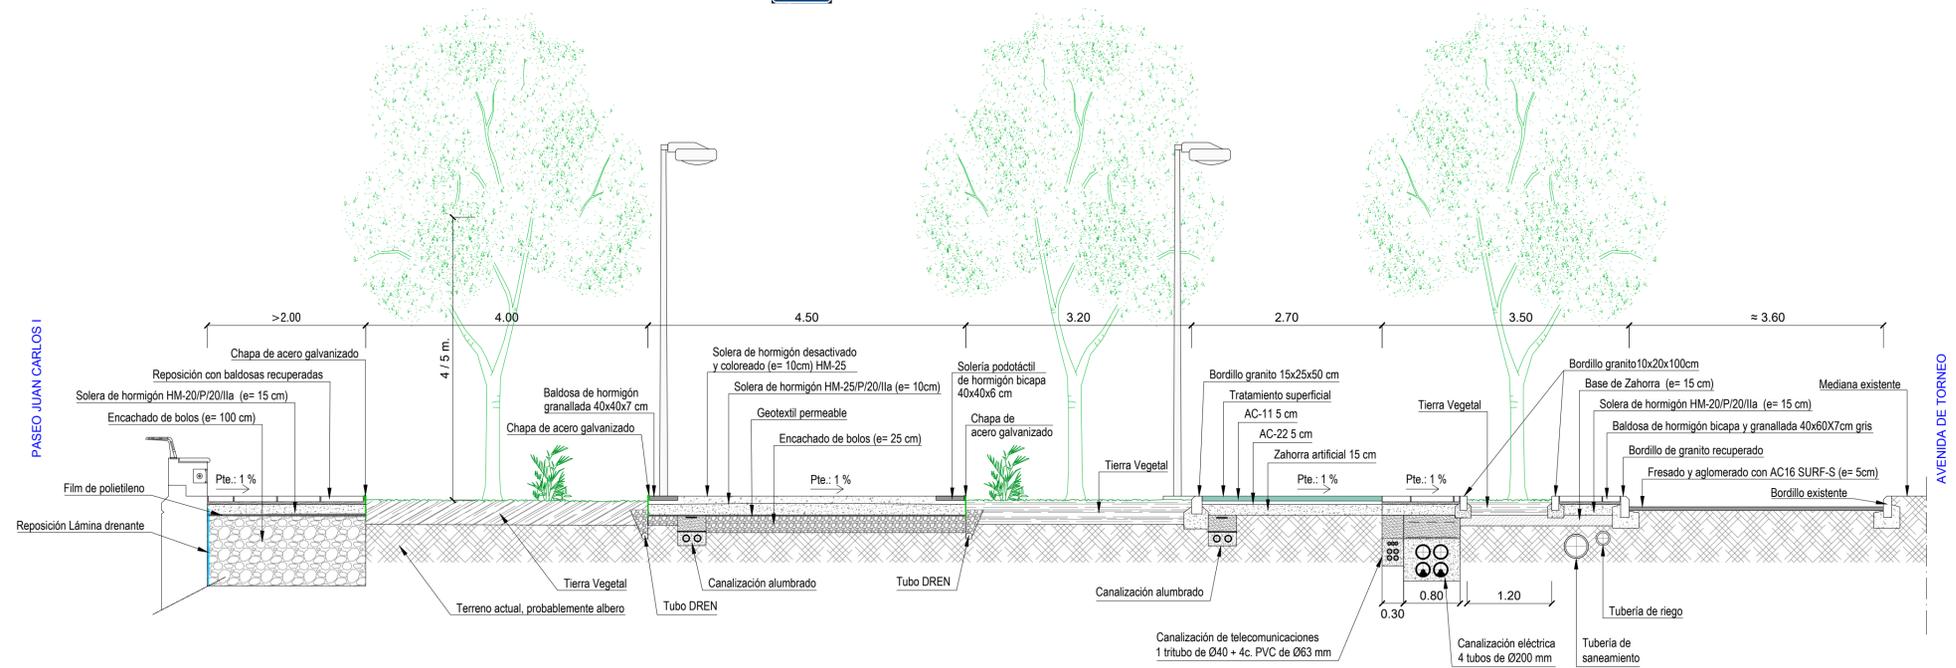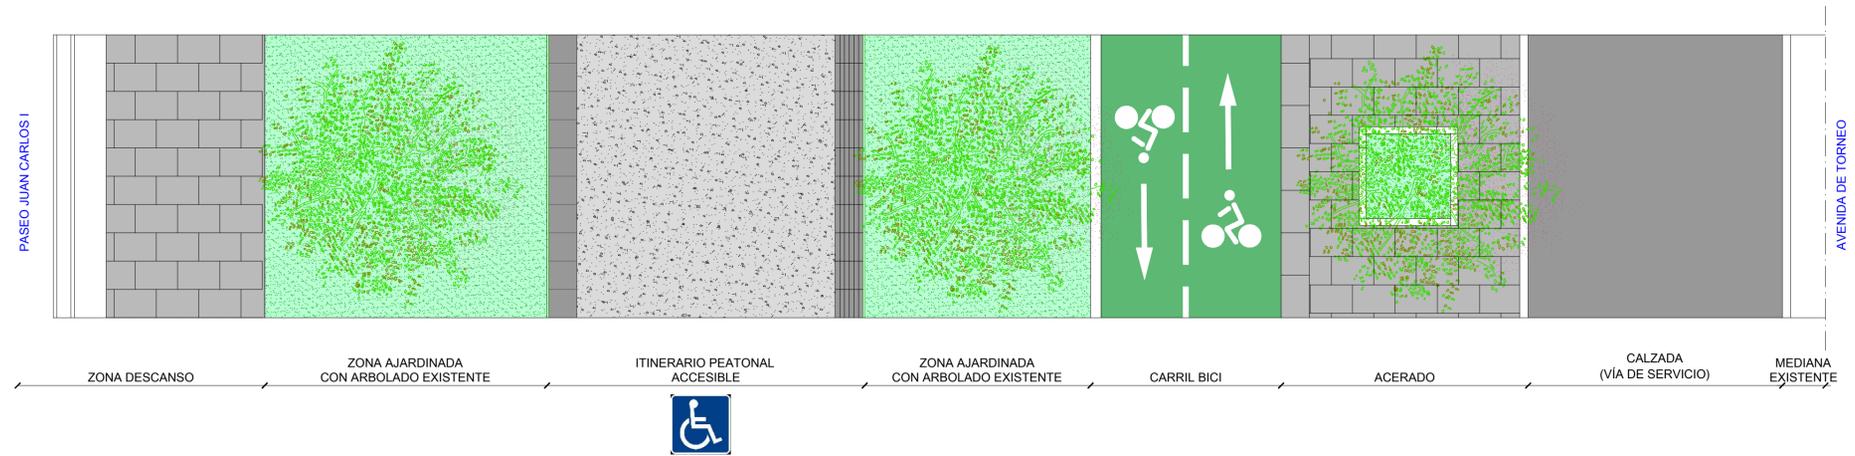

SECCIÓN TRANSVERSAL TIPO I