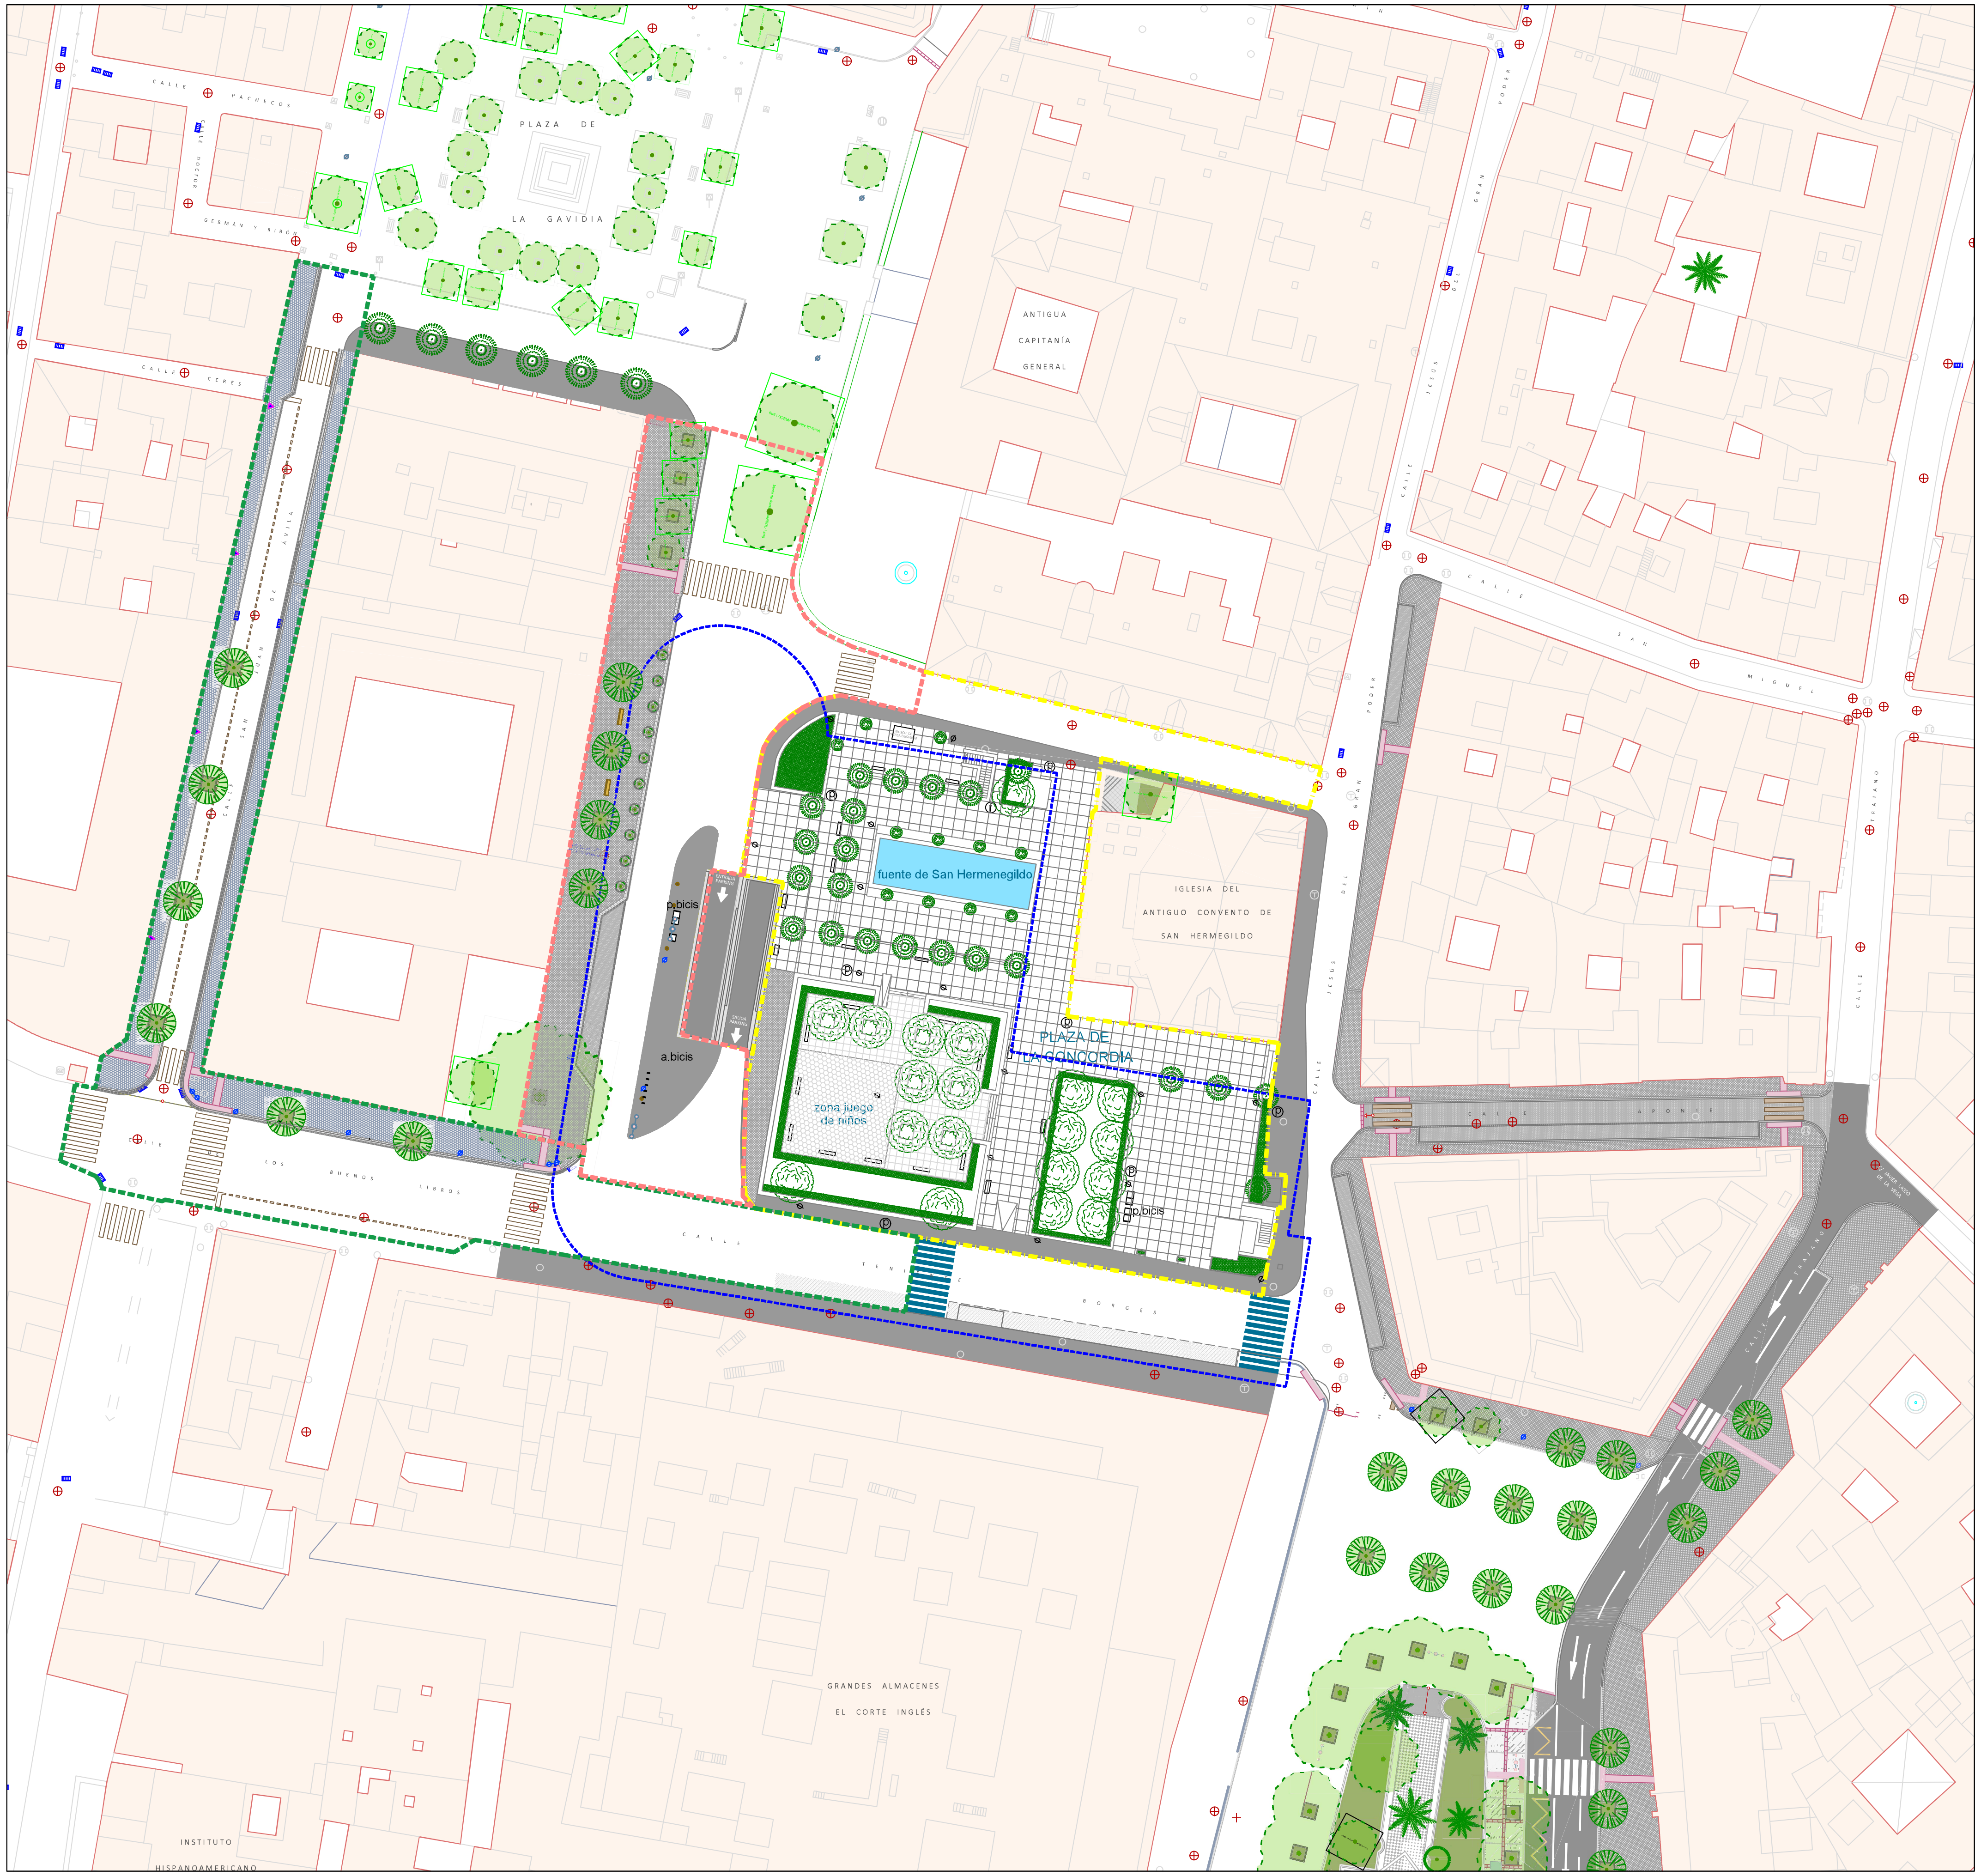

FASE Ia

FASE Ib

FASE II

DELIMITACIÓN PARKING SUBTERRÁNEO

PROYECTO BASICO DE LA FASE Ia DE REMODELACION DEL ESPACIO PÚBLICO DE LA PLAZA DE LA CONCORDIA, SEVILLA

PLANO:

ESTADO REFORMADO FASES

PROMOTOR:

HOTELES COLOR ESPECIAL S.L.
CIF: B-05.397.930

ESCALA	Nº EXPEDIENTE
1/400	875
FECHA	PLANO Nº
ABRIL 2026	01

Firmado por AGUILAR GARCIA HONORIO JESUS - ***1702** el día 11/05/2026 con un certificado emitido por AC FNMT Usuarios