




PAISAJE URBANO

Un mobiliario que ponga en valor nuestra historia


El proyecto de renovación de la Plaza Nueva pasa por devolverle su esplendor histórico en todas sus facetas, incluyendo también el diseño del mobiliario urbano; así, se propone la instalación nuevos bancos con un diseño similar a los existentes originalmente en la plaza, manteniendo su elegancia y funcionalidad. Además, se contempla la creación de una nueva zona de estancia, inspirada en el antiguo quiosco central, que brinde a la ciudadanía un espacio acogedor para descansar y disfrutar del entorno. Asimismo, se incorpora un guiño a estas estéticas en la posible sustitución de la marquesina de la parada del metro centro, buscando integrarla compositivamente en el diseño general de la plaza y respetando su contexto histórico.

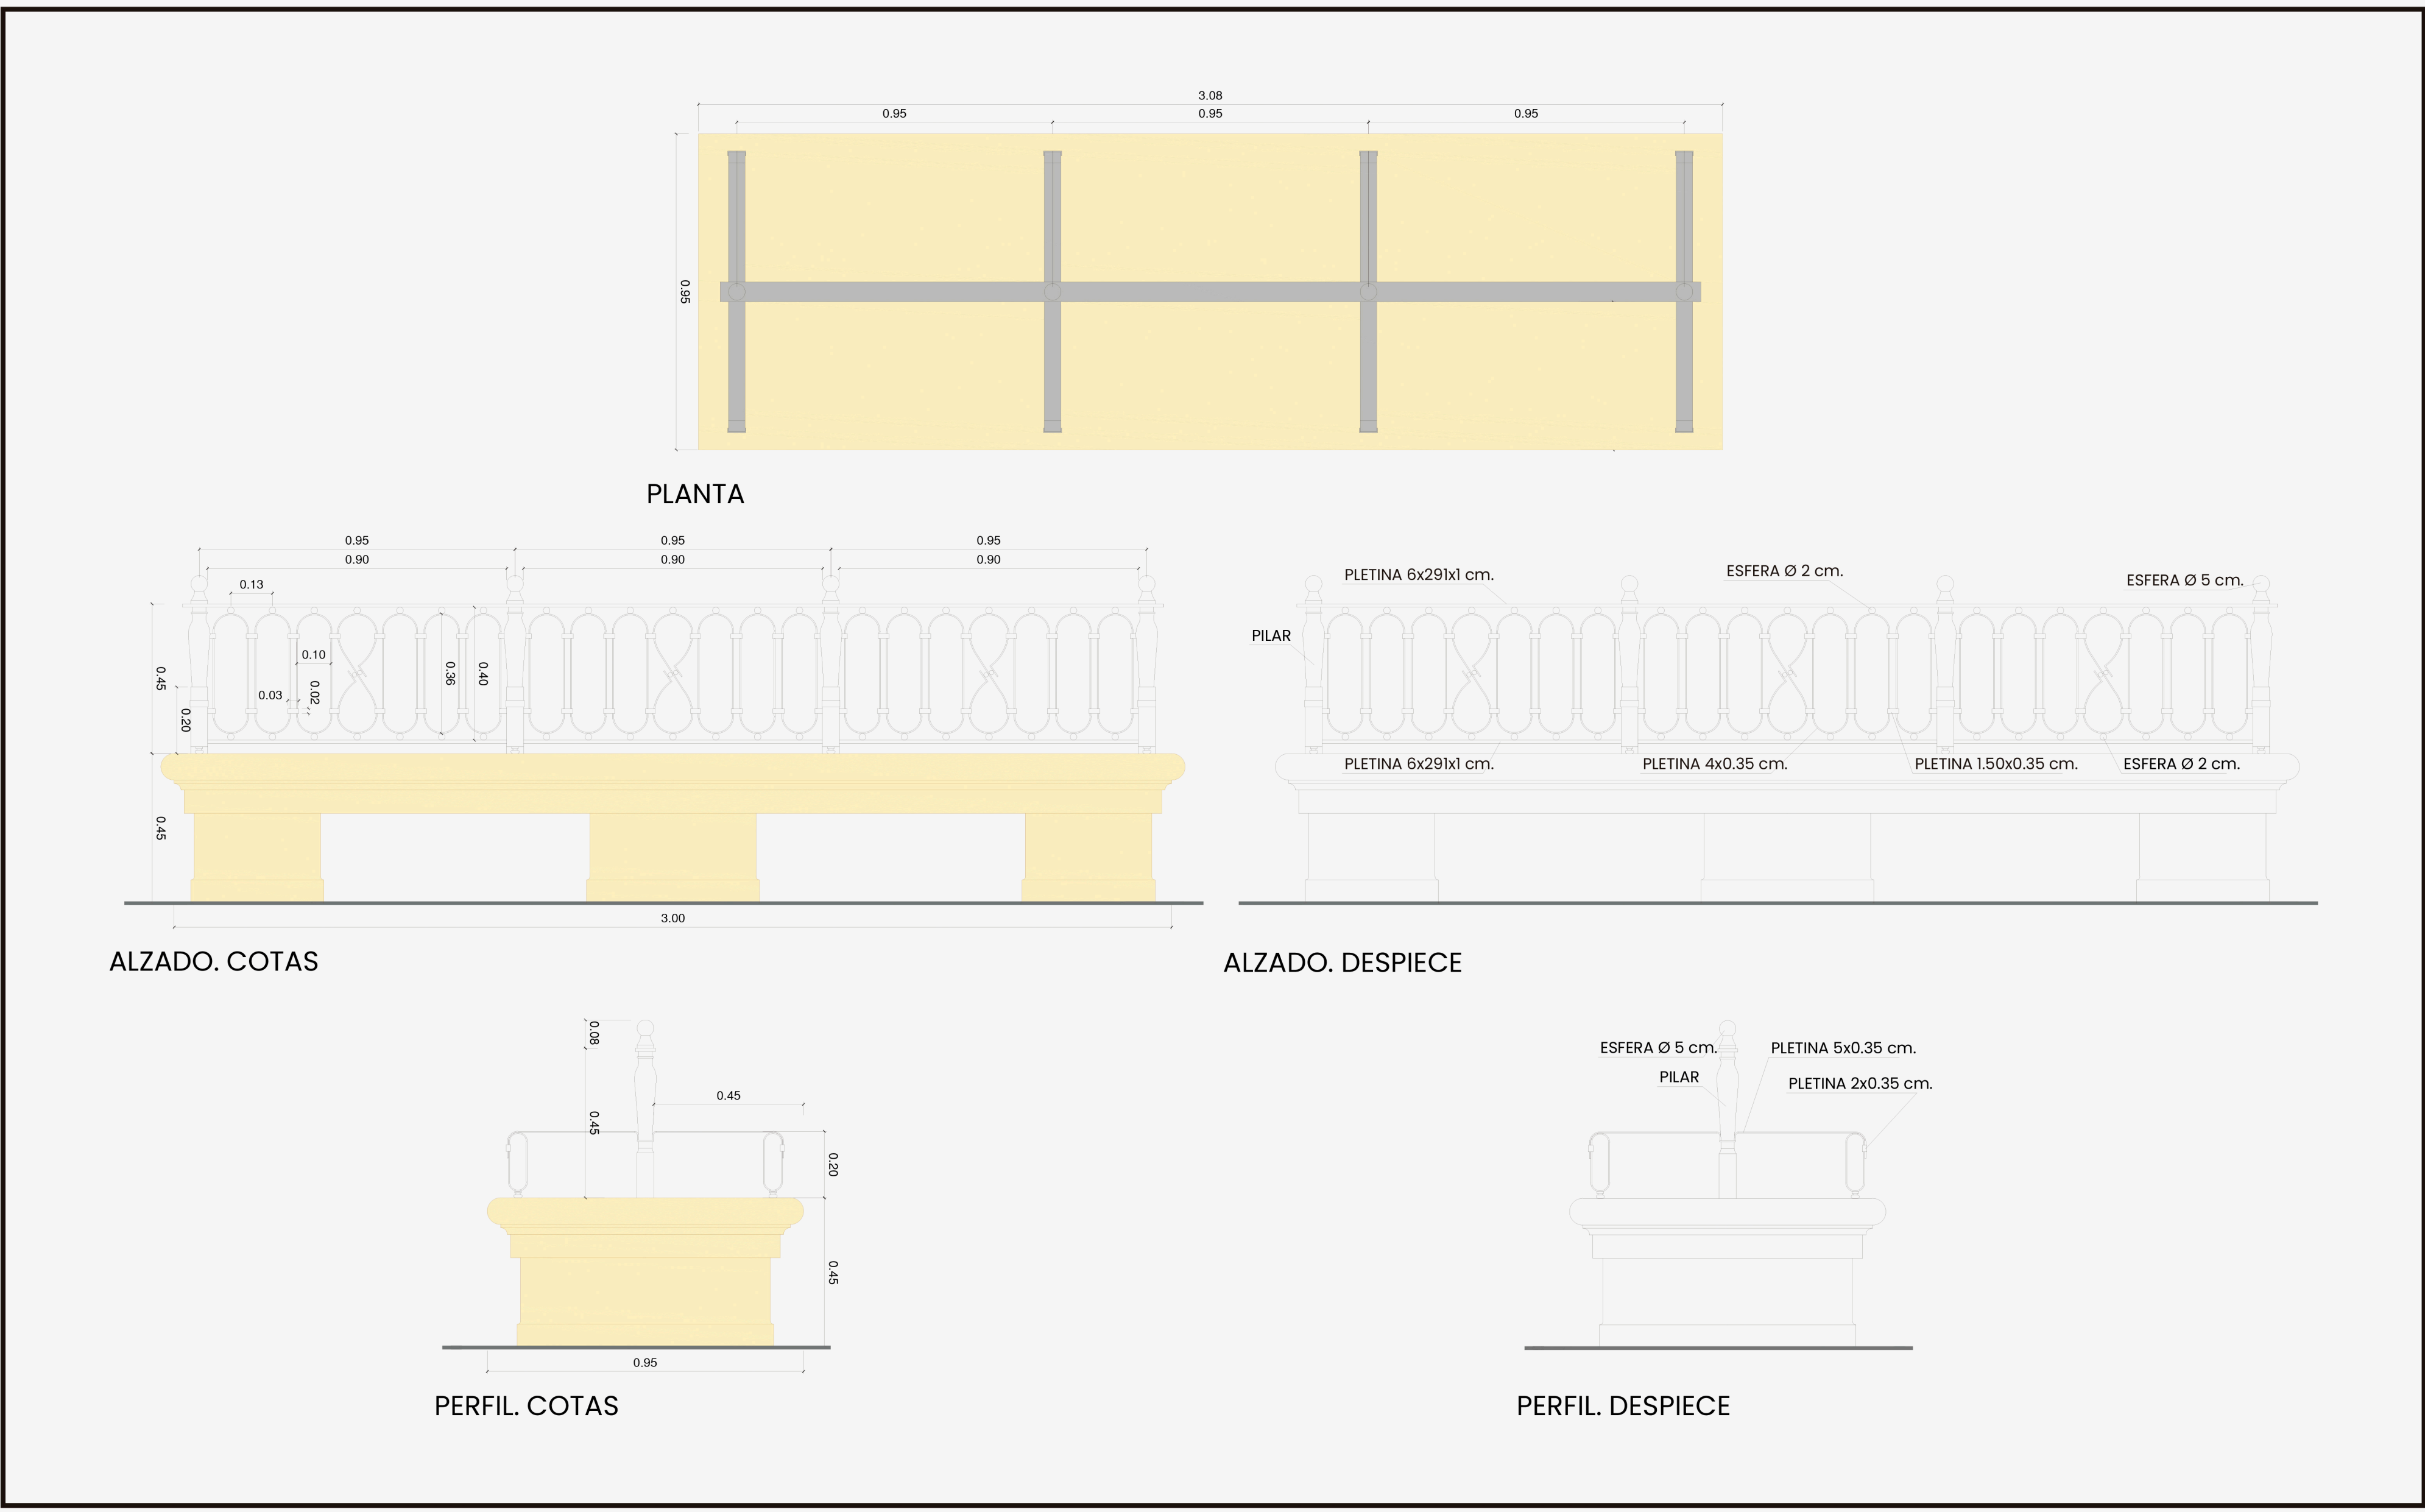


BANCO ACCESIBLE PROPUESTO.

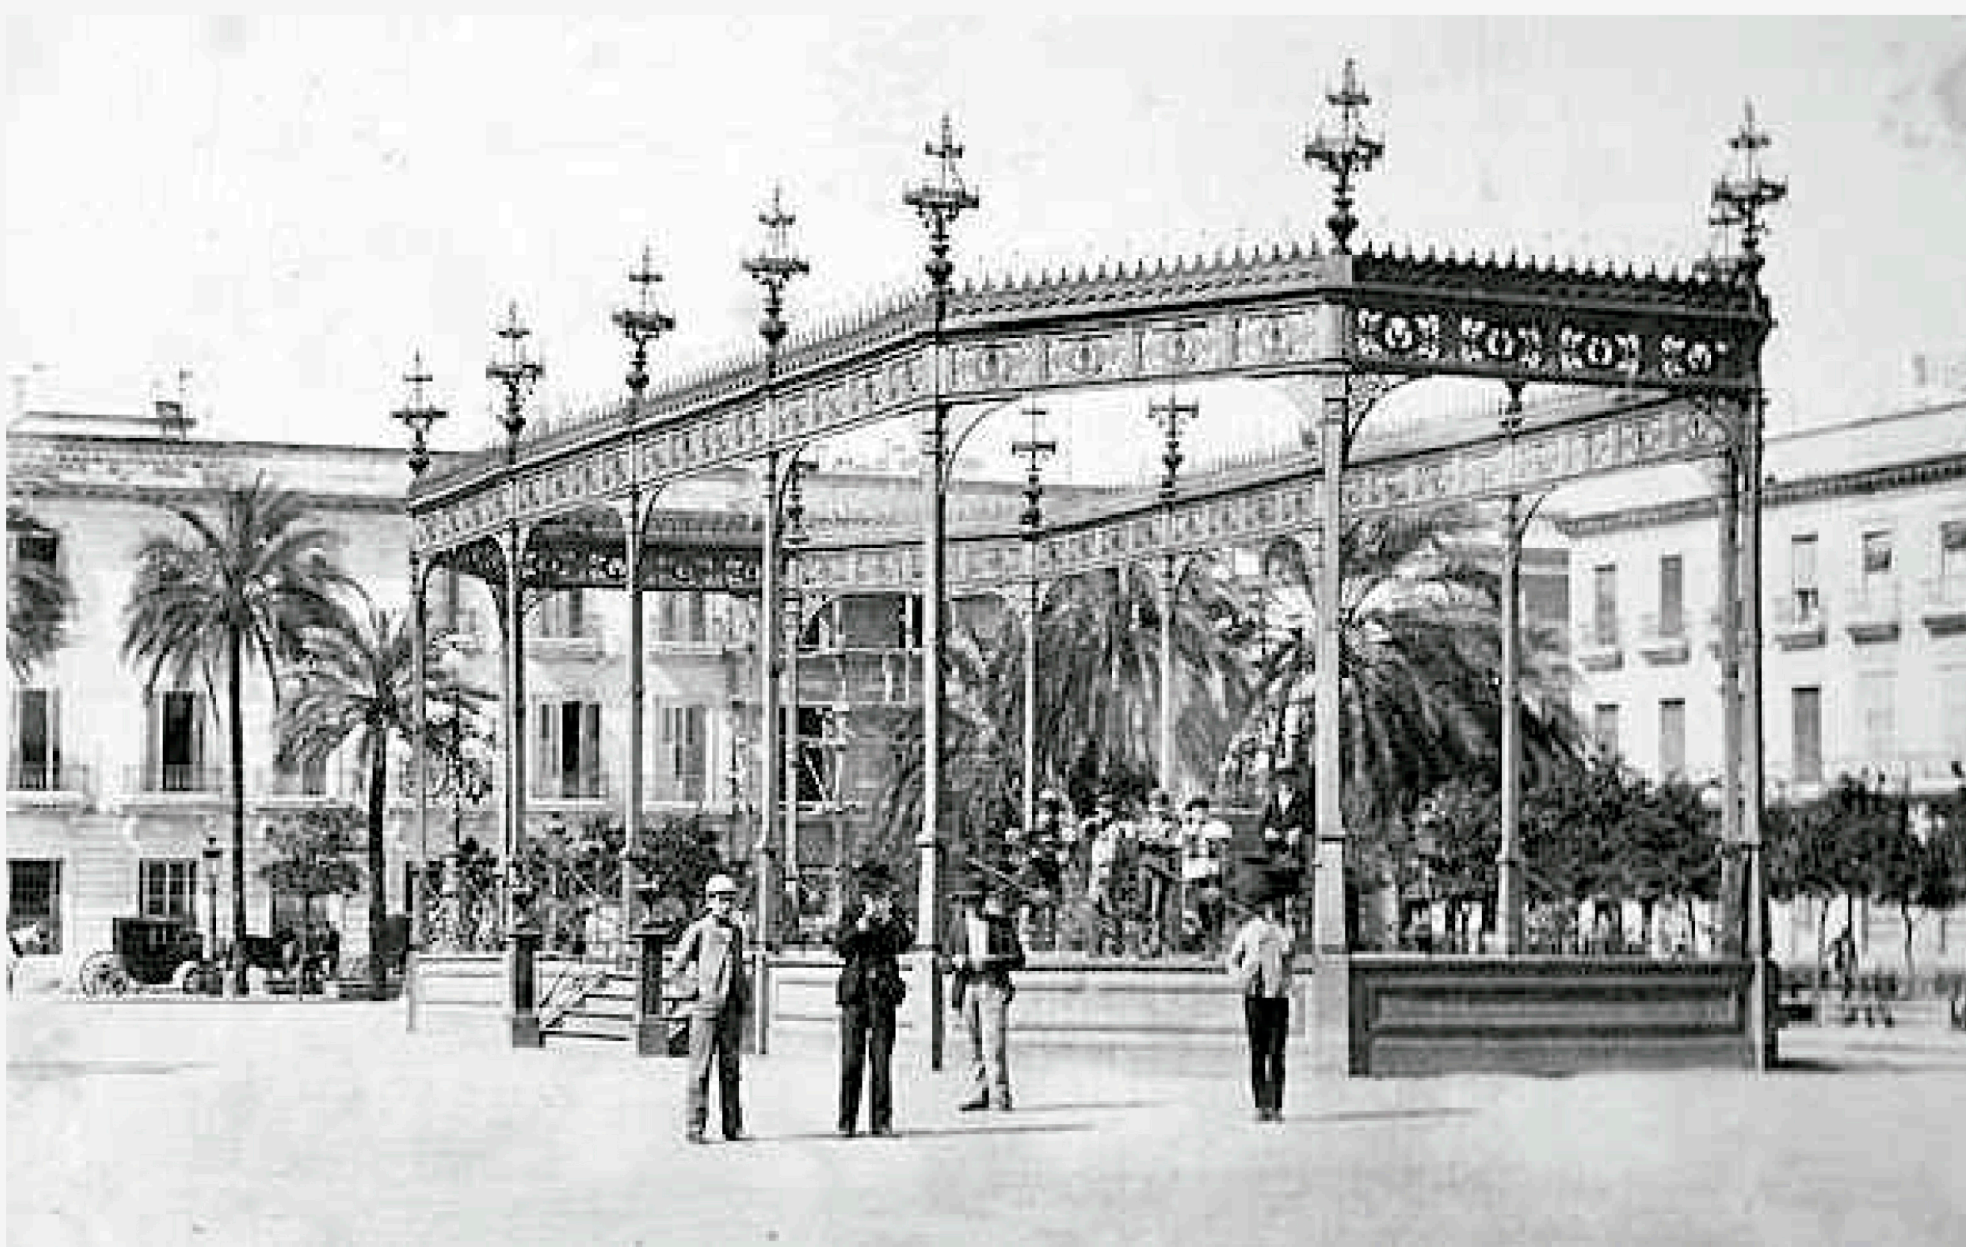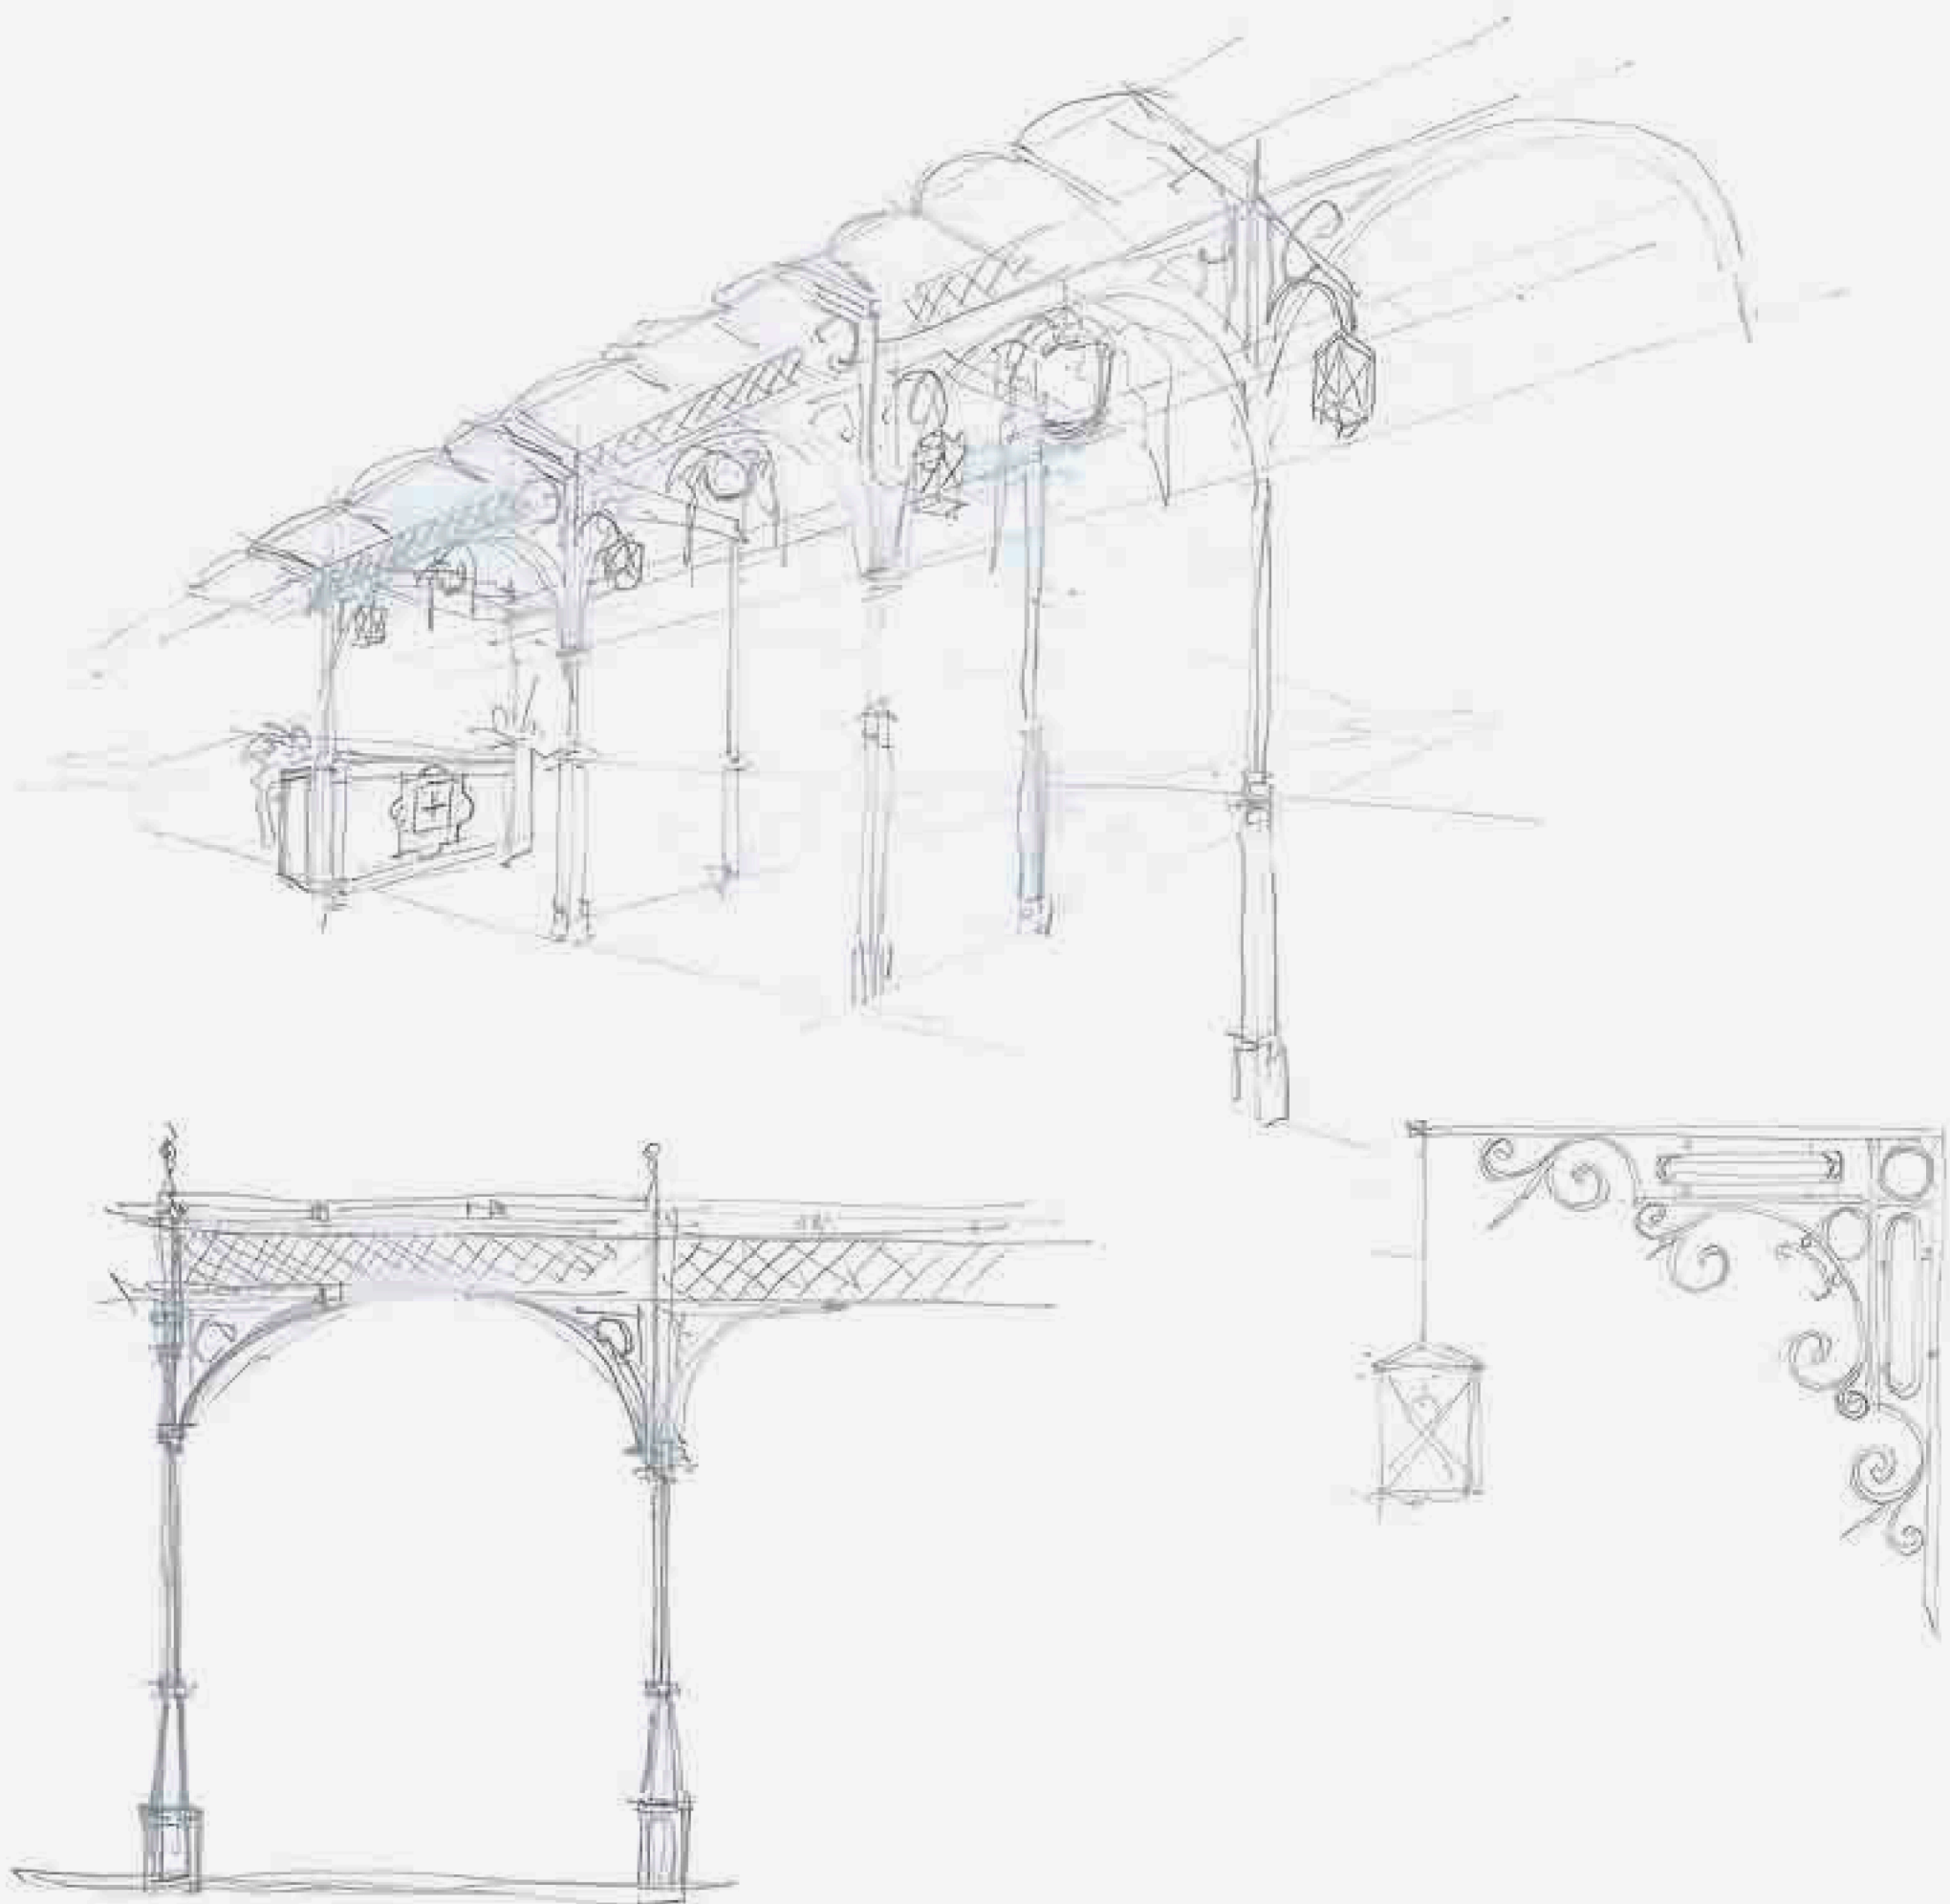

ANTIGUO KIOSCO DE MÚSICA UBICADO EN PLAZA NUEVA

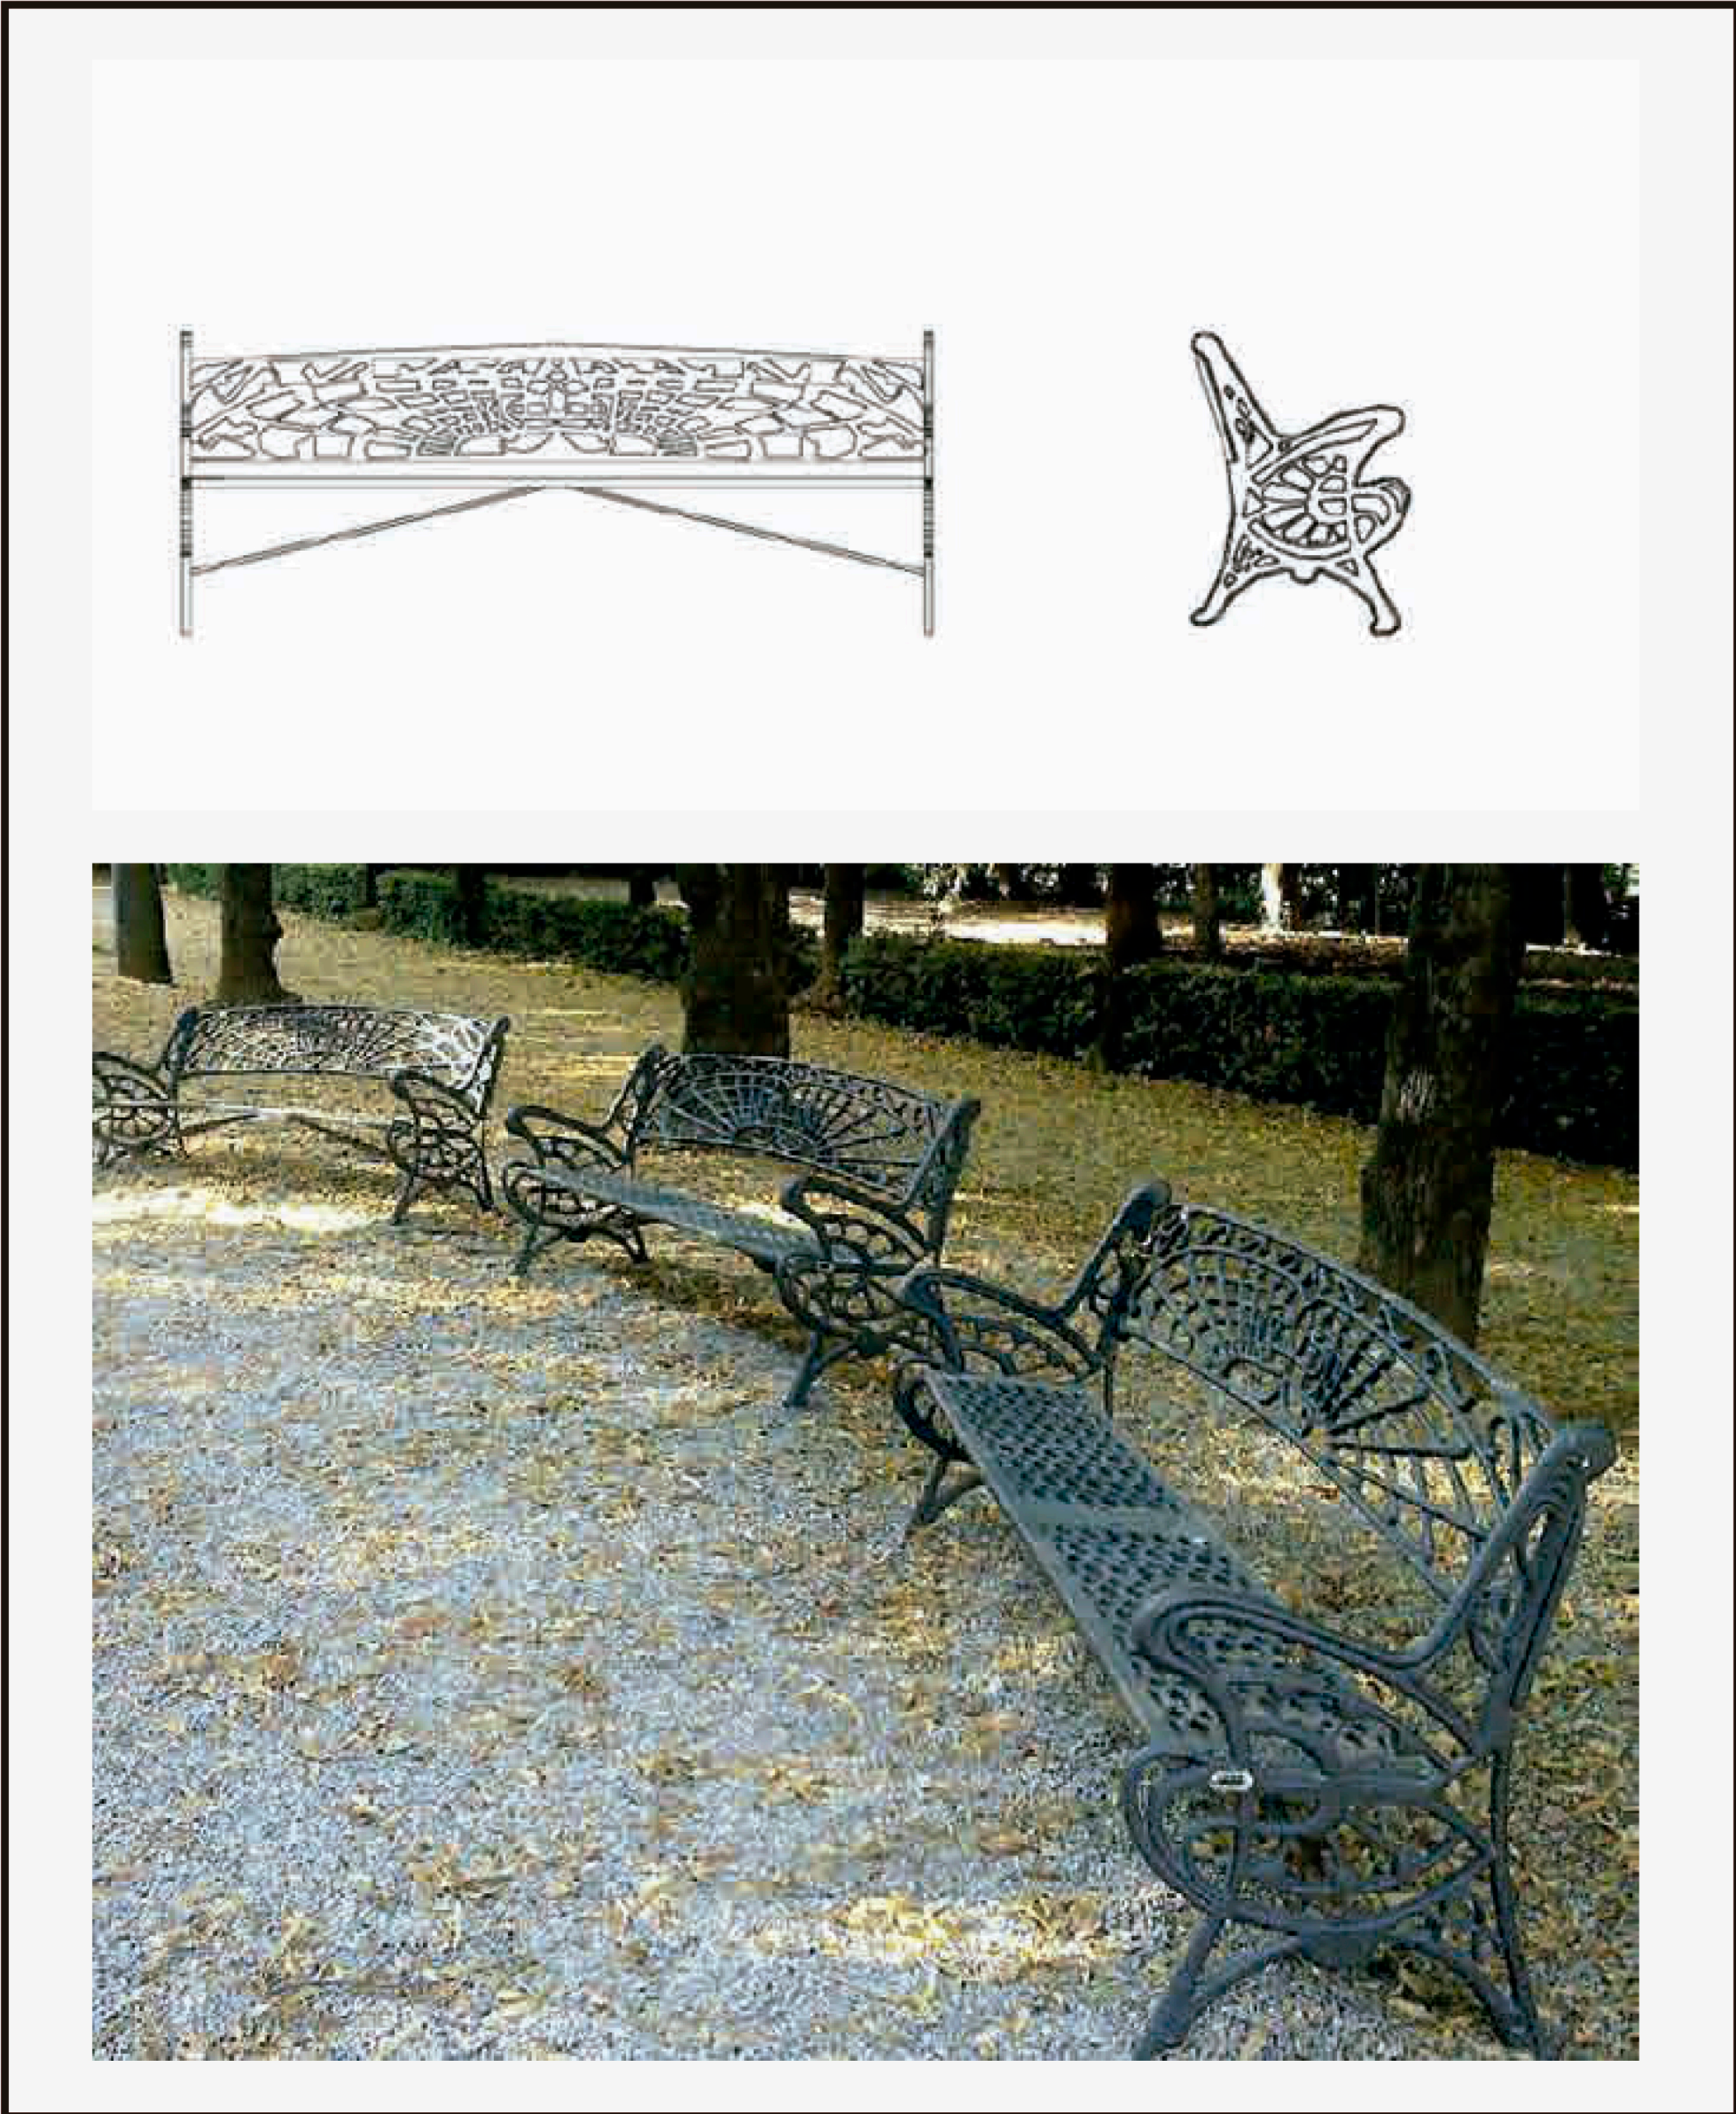

BANCO PROPUESTO SIMILAR AL EXISTENTE.

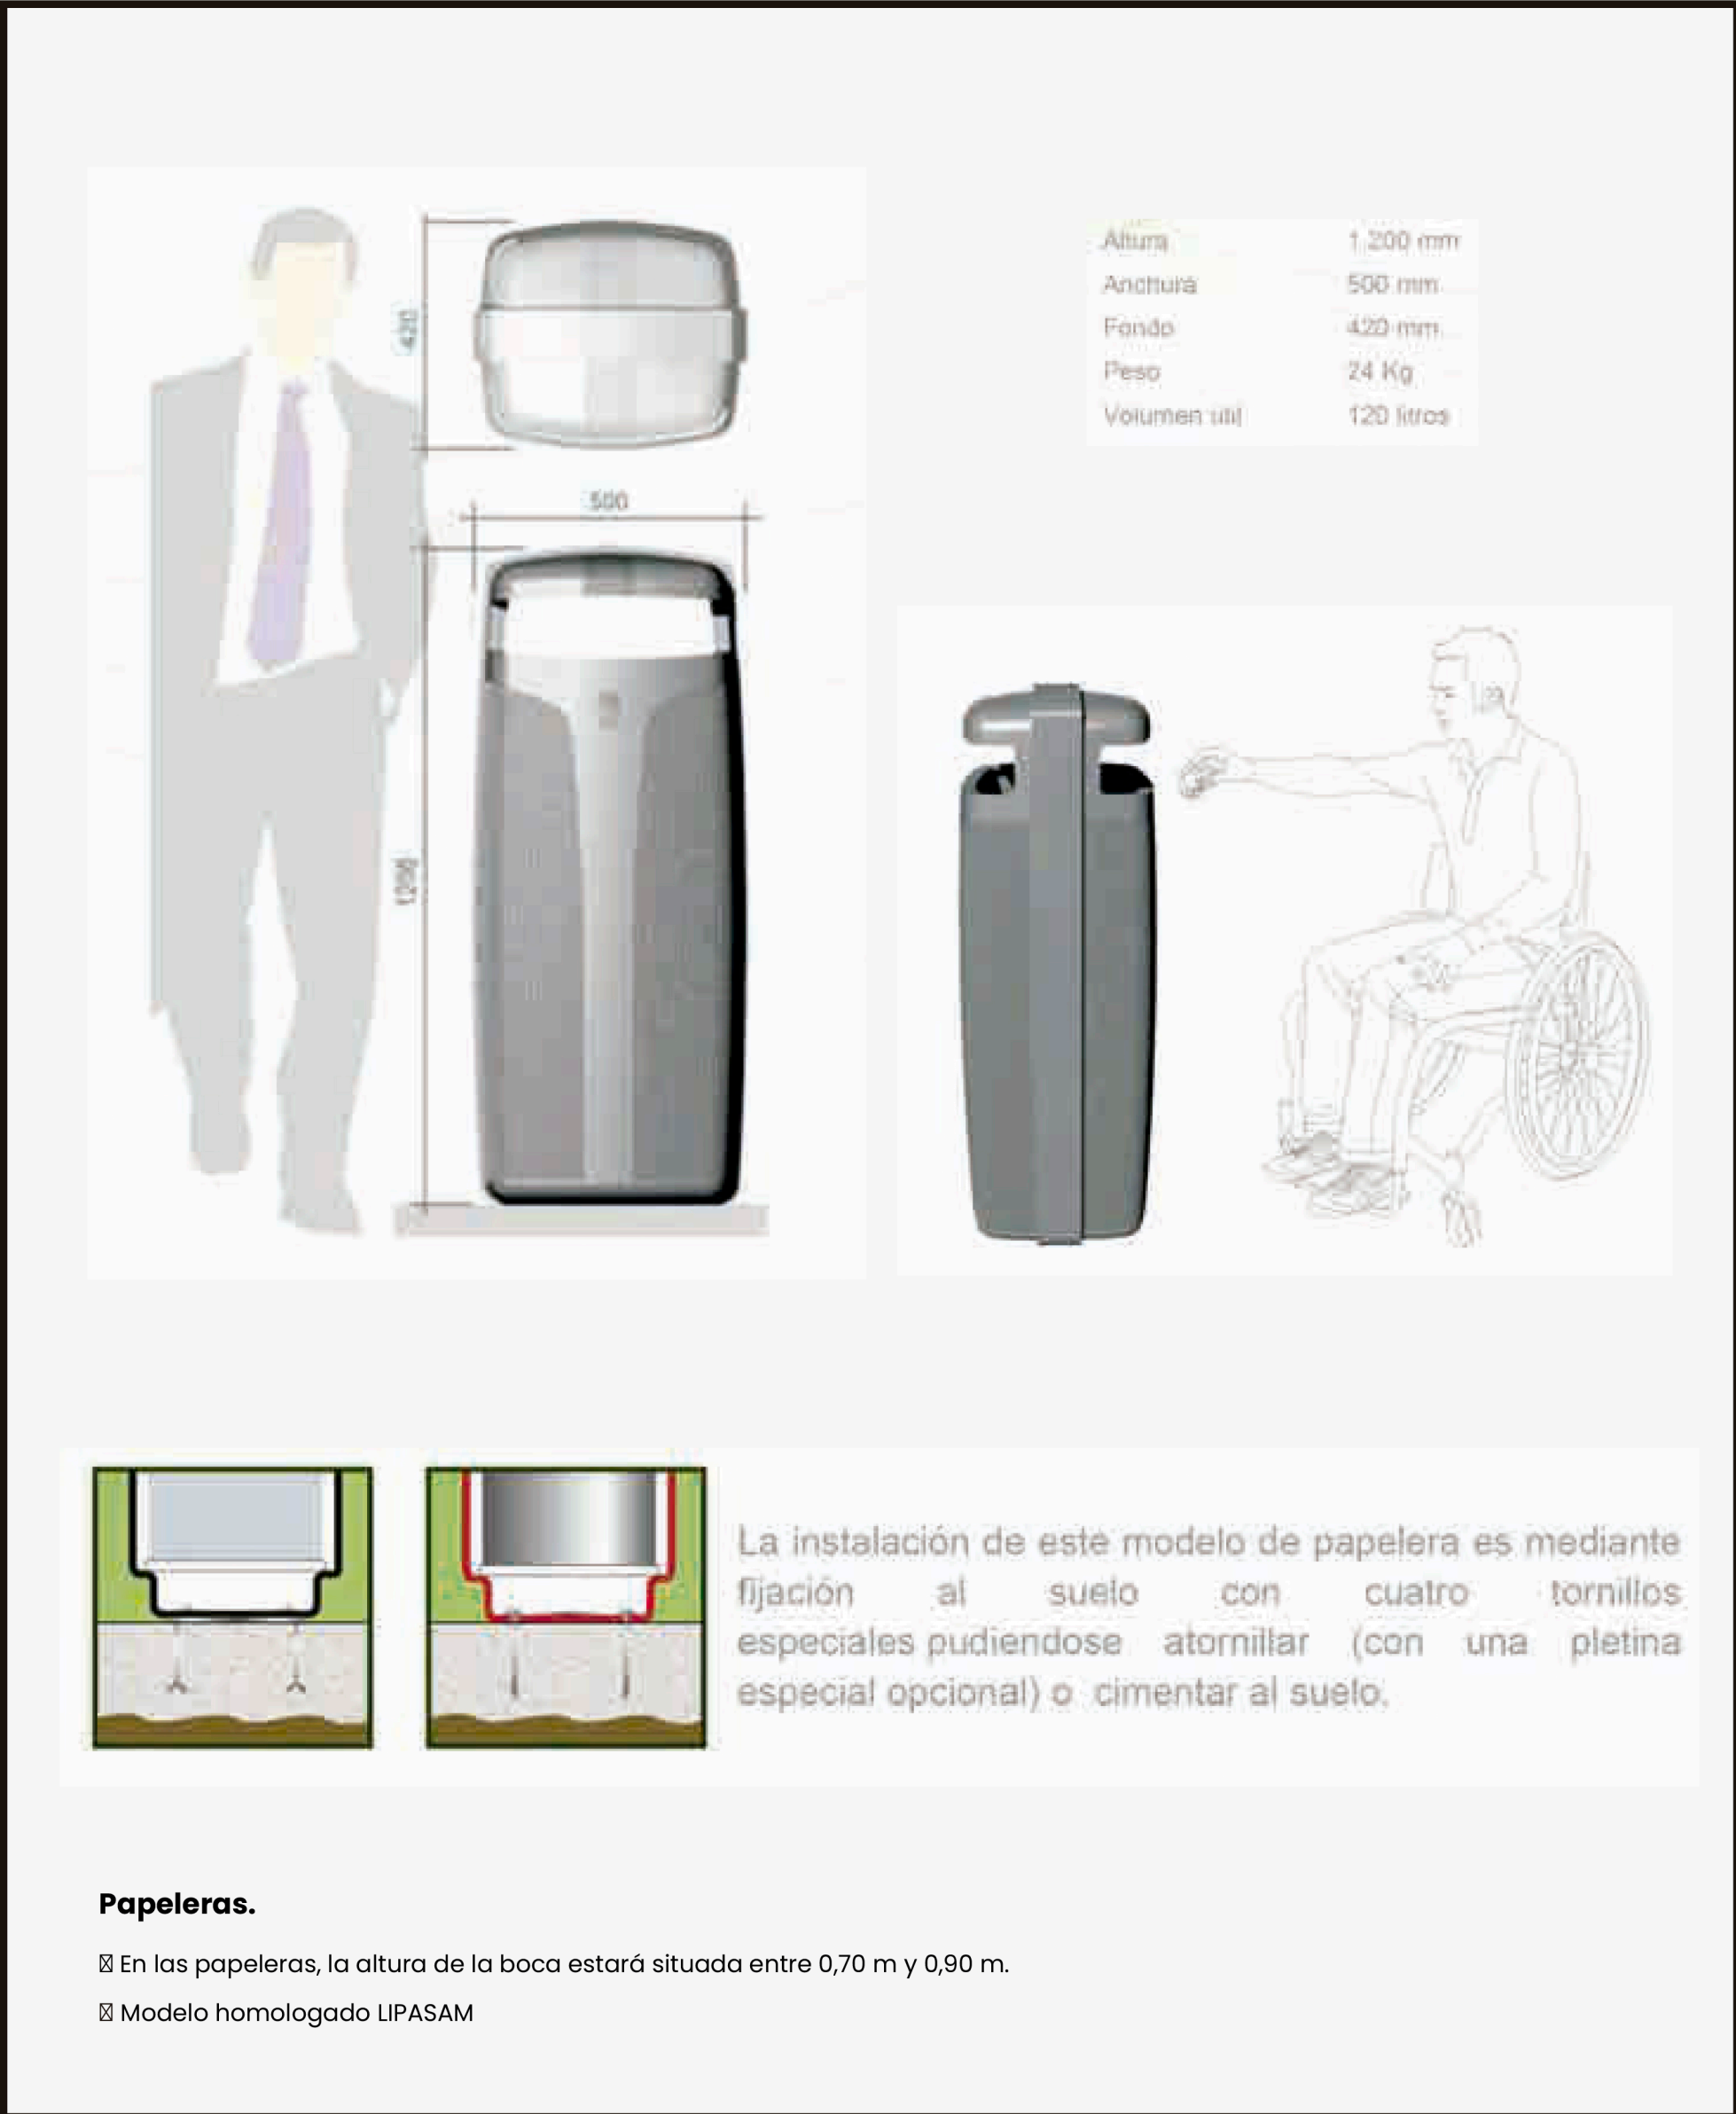


PAPELERA ACCESIBLE PROPUESTA.




FUENTE ACCESIBLE PROPUESTA.




FAROLA PROPUESTA

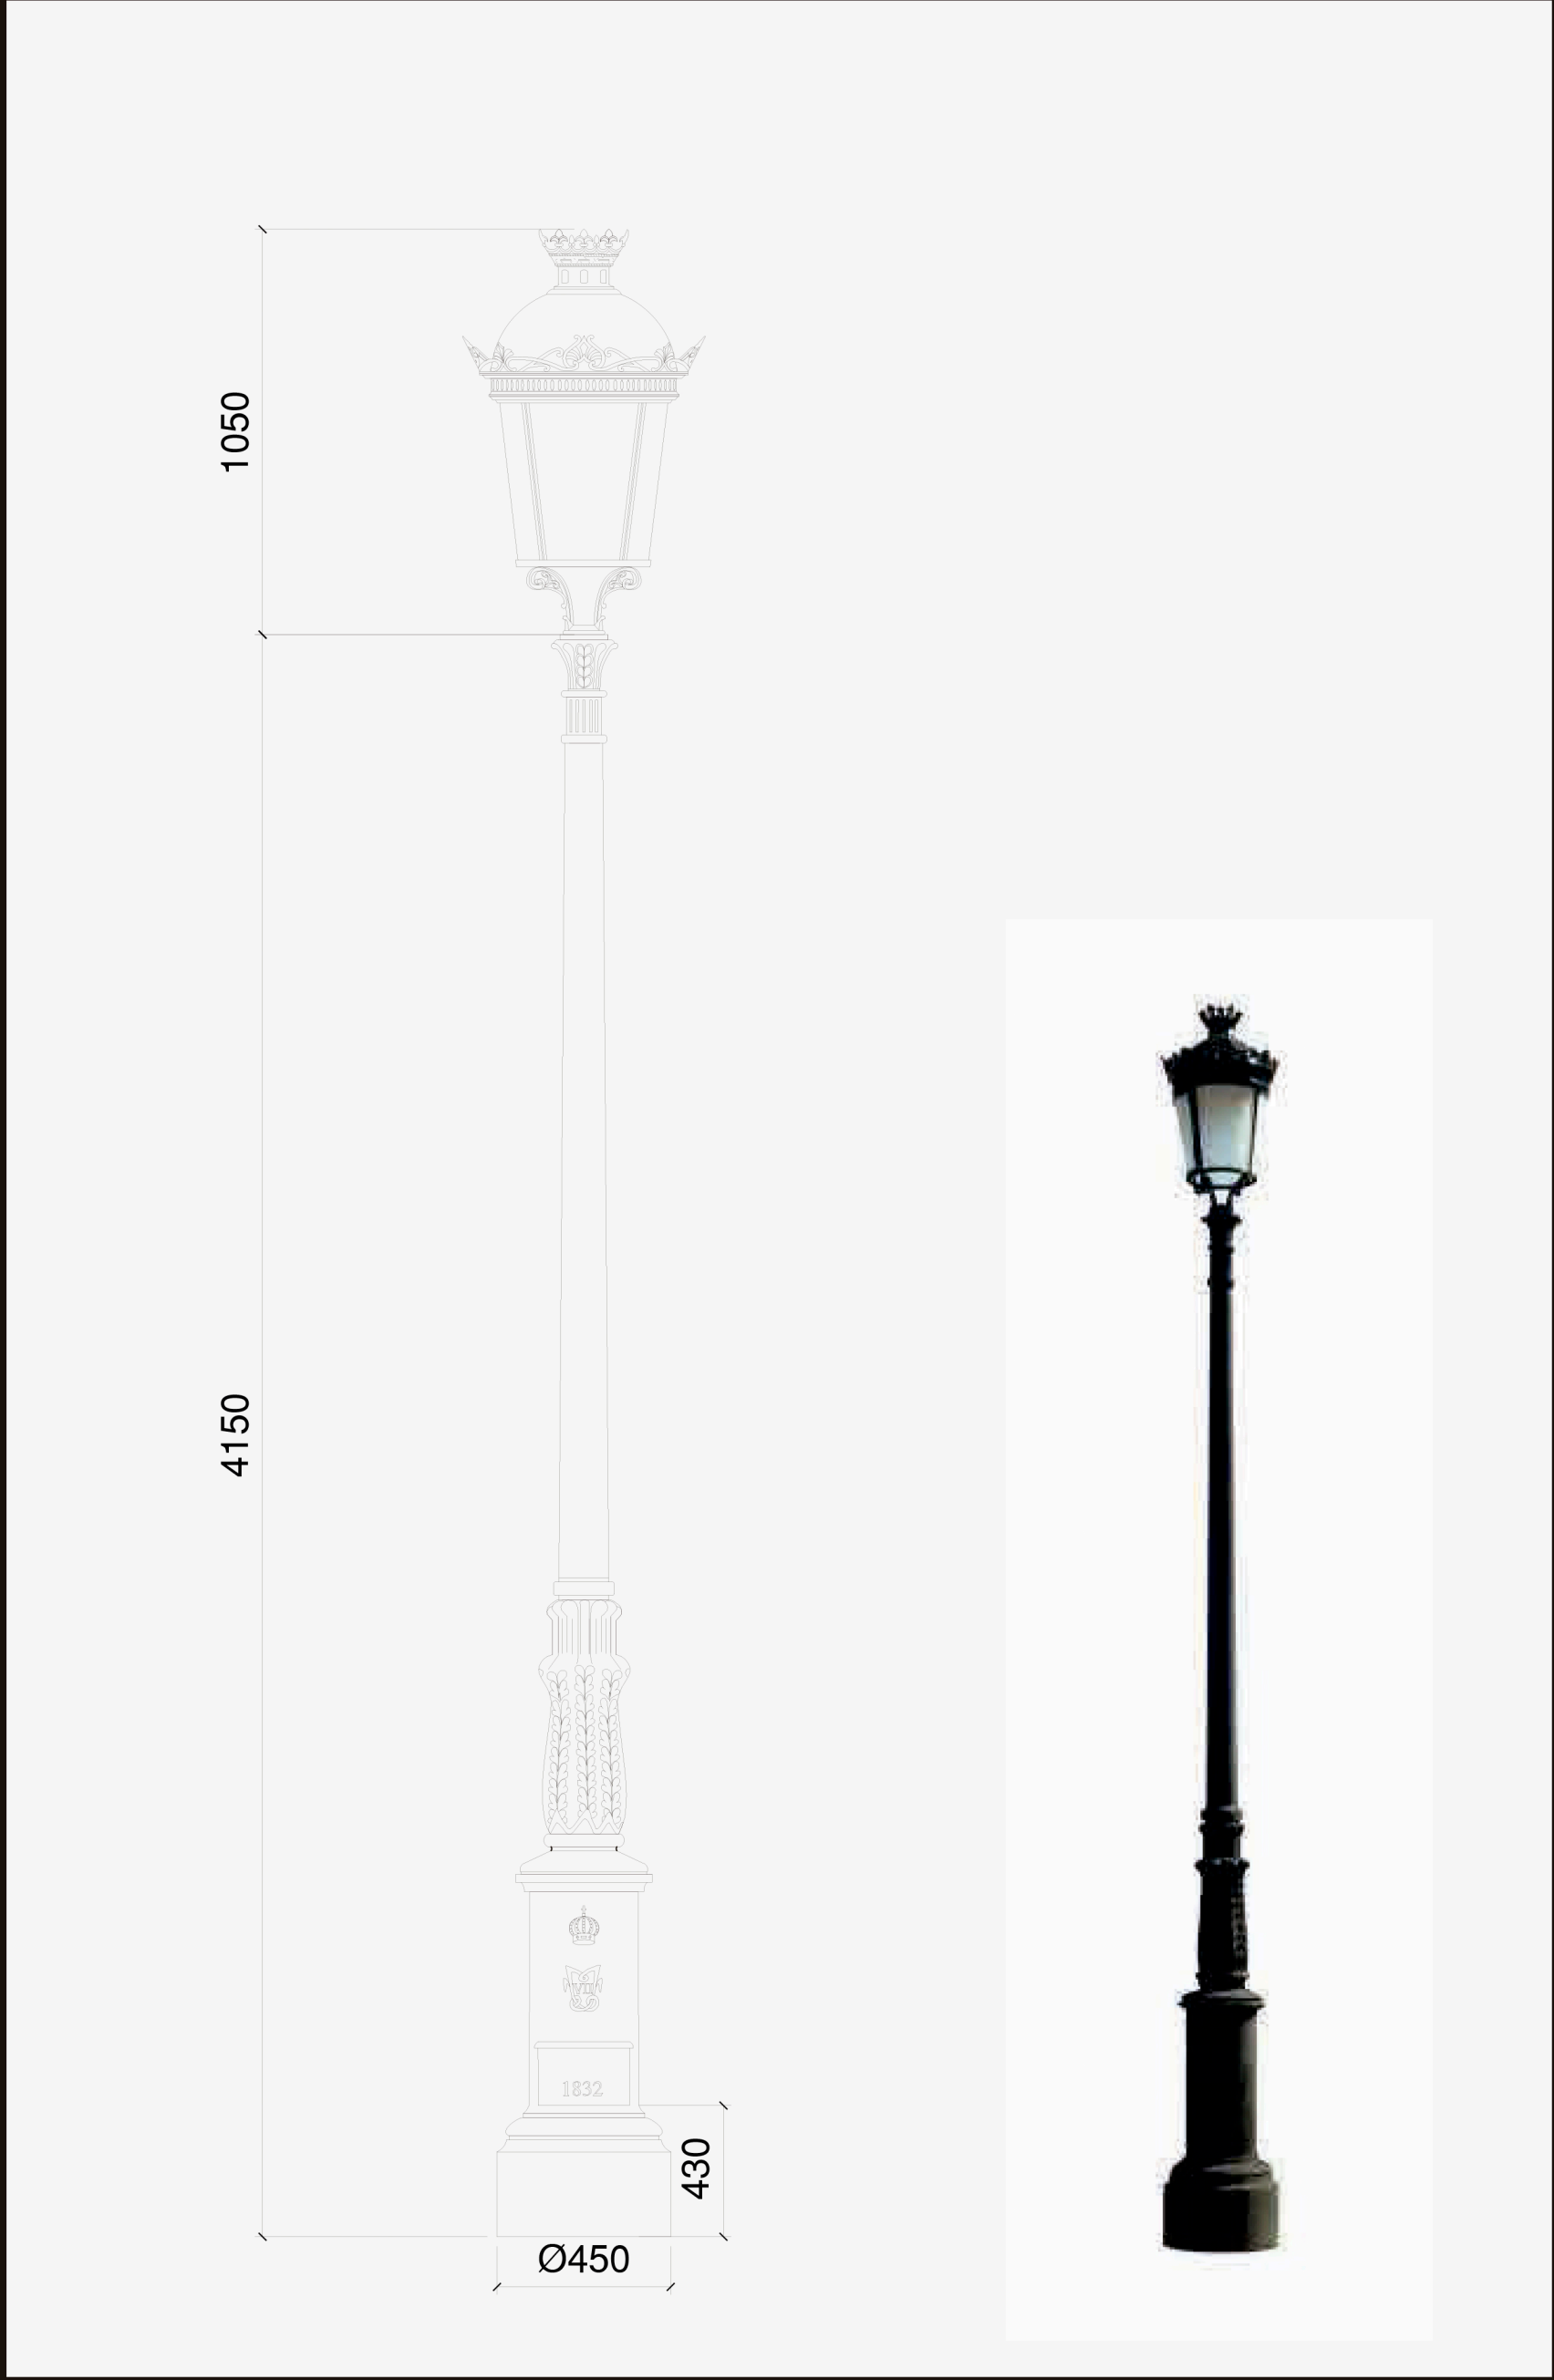

FAROLA PROPUESTA

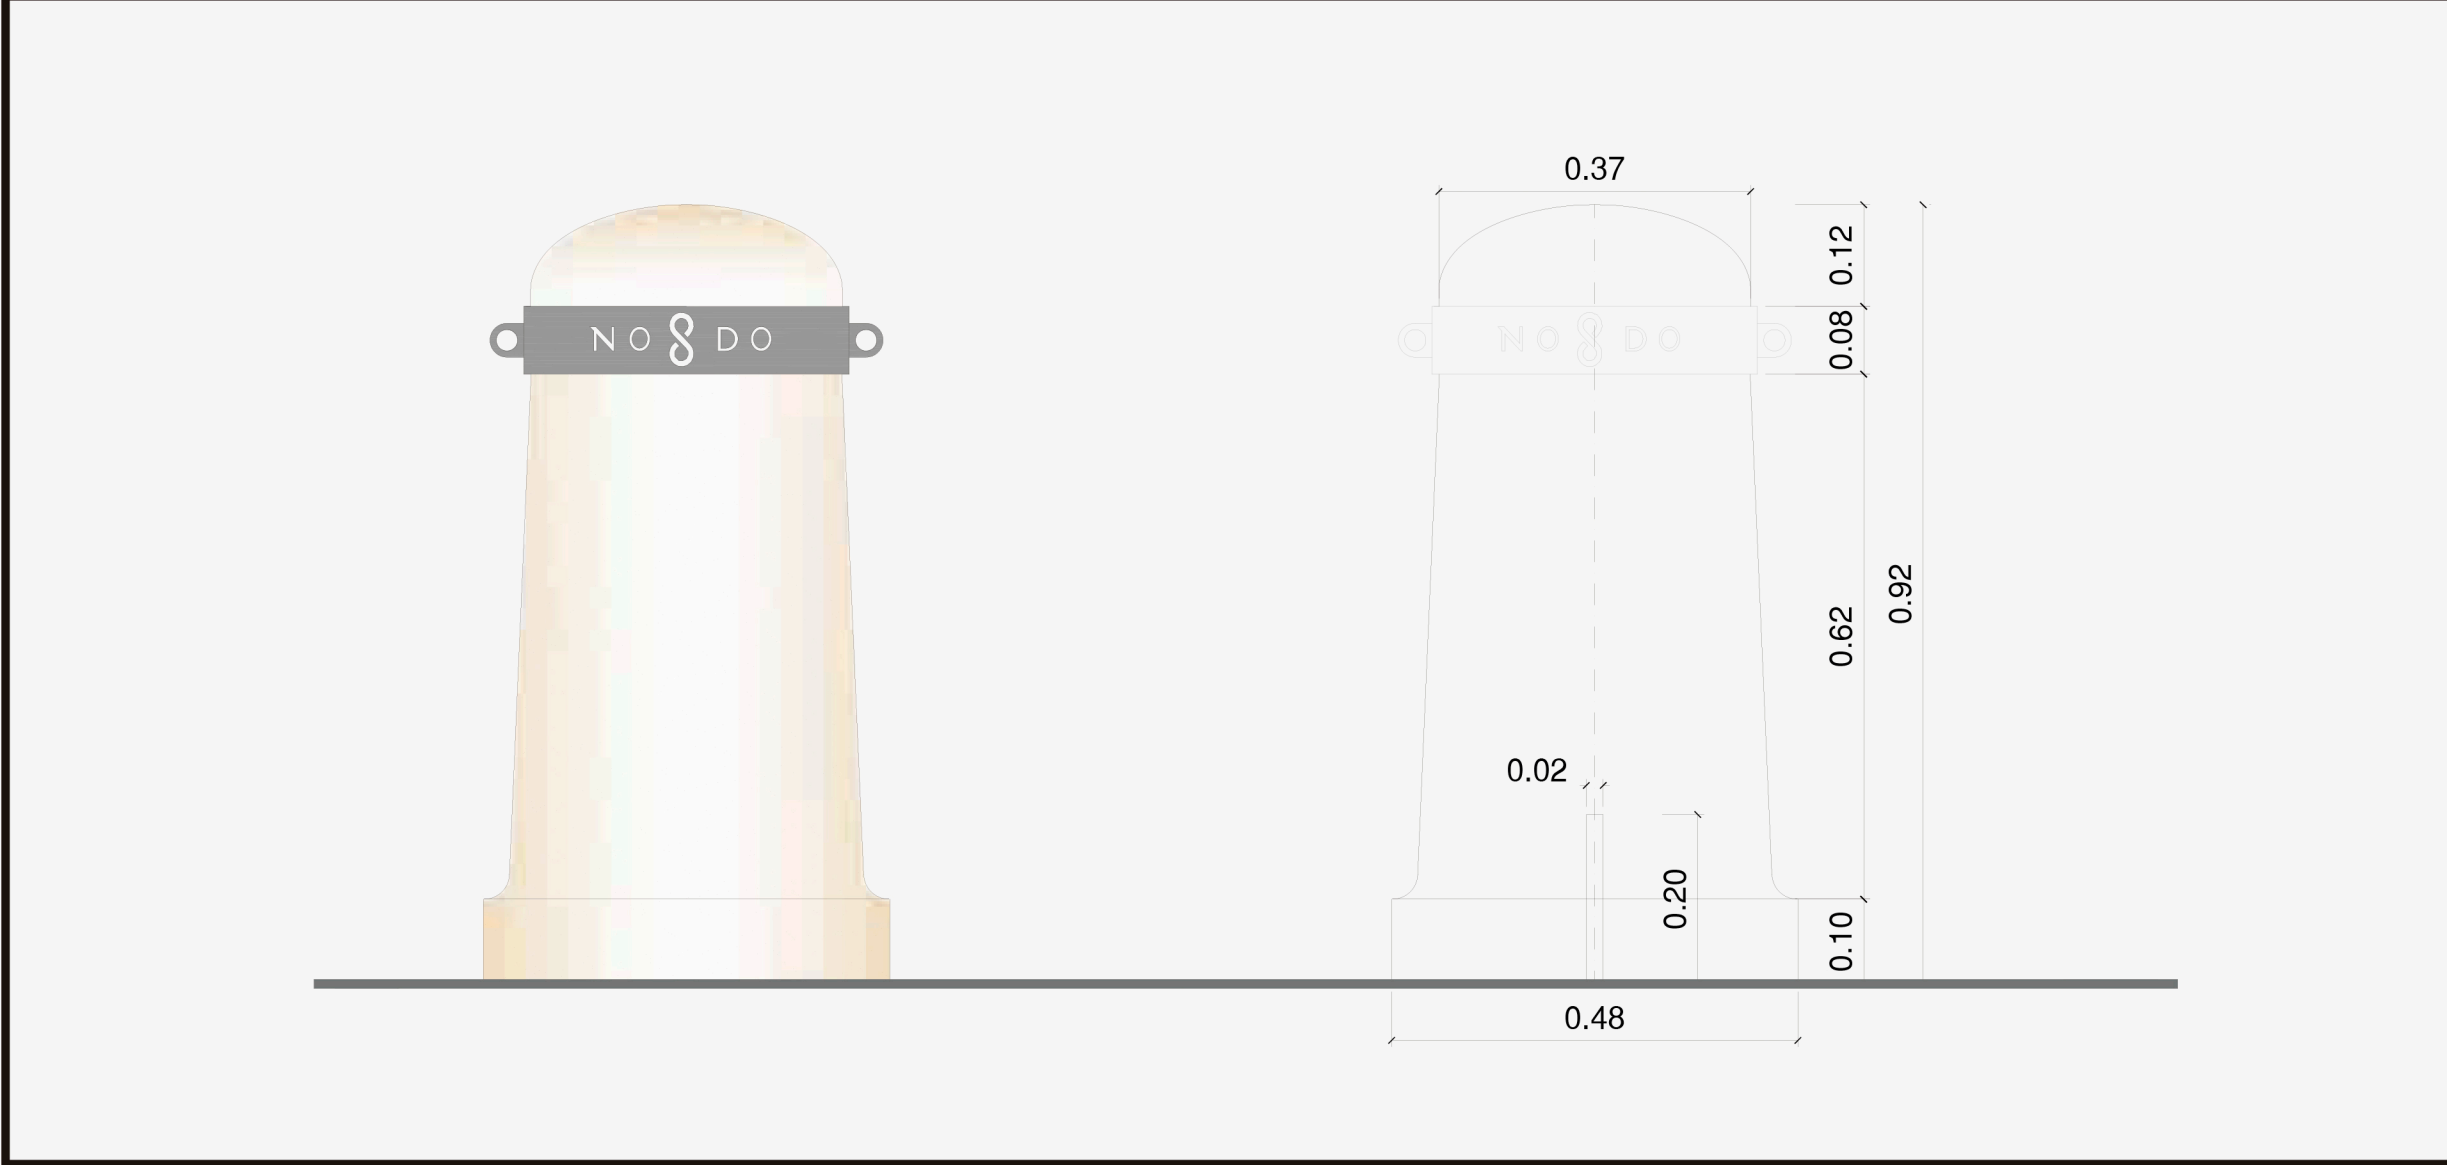

MARMOLILLO DE PIEDRA NATURAL PROPUESTO.

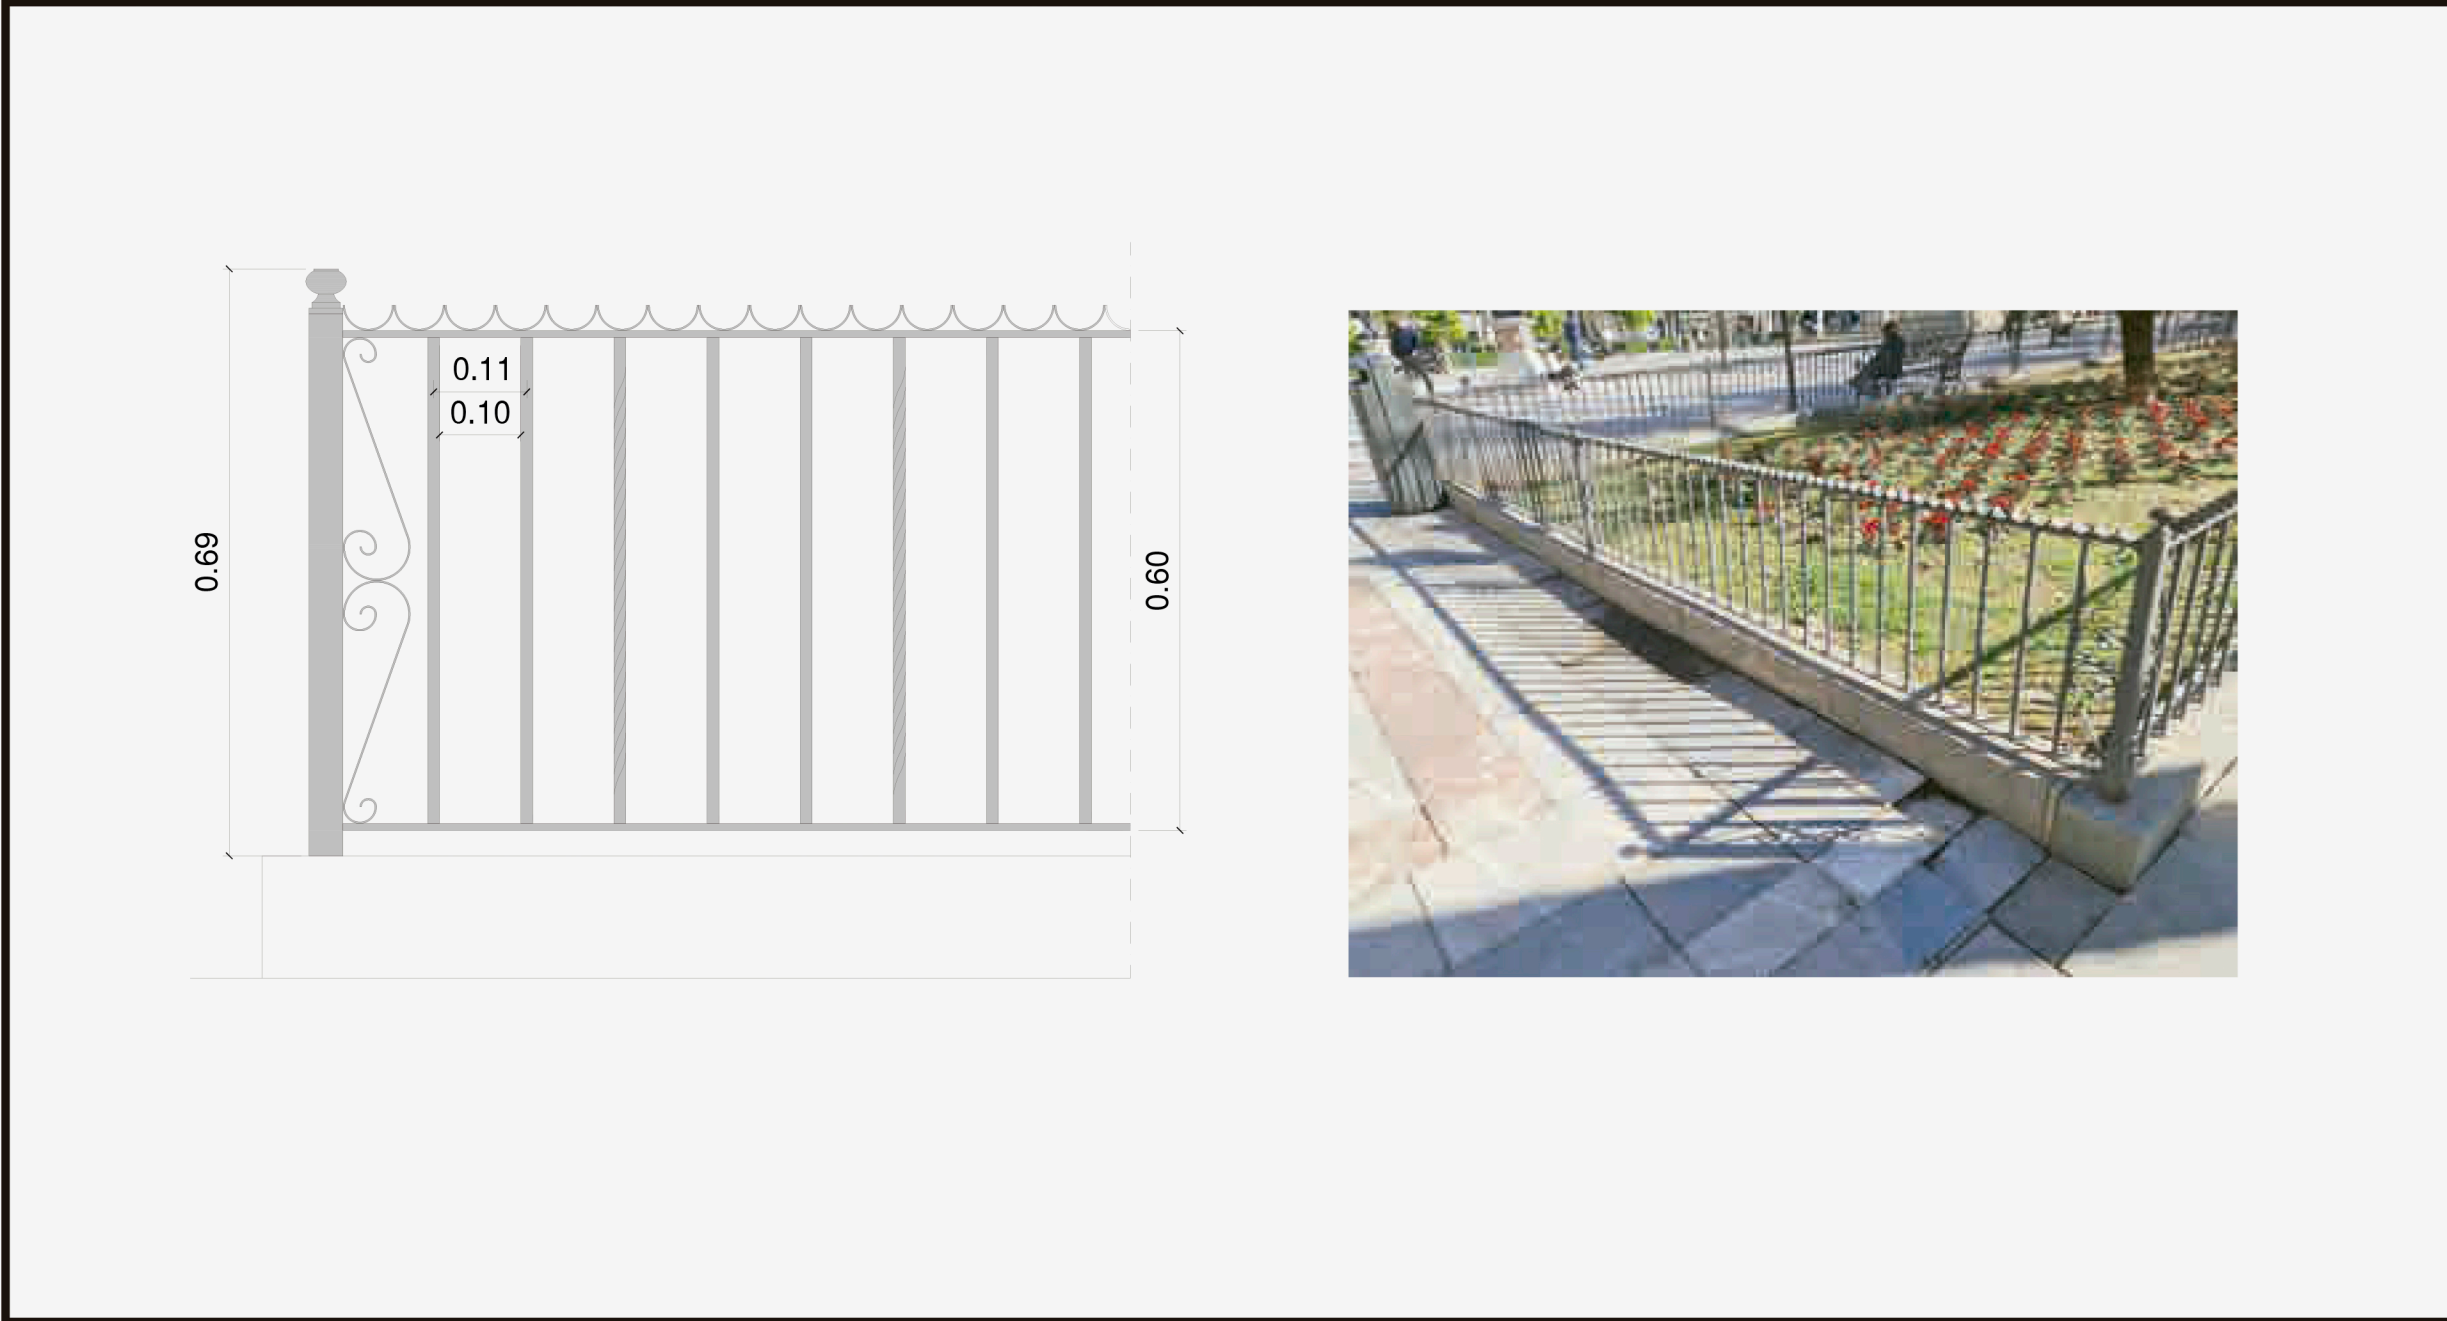

VALLA PROTECCIÓN PARTERRES