




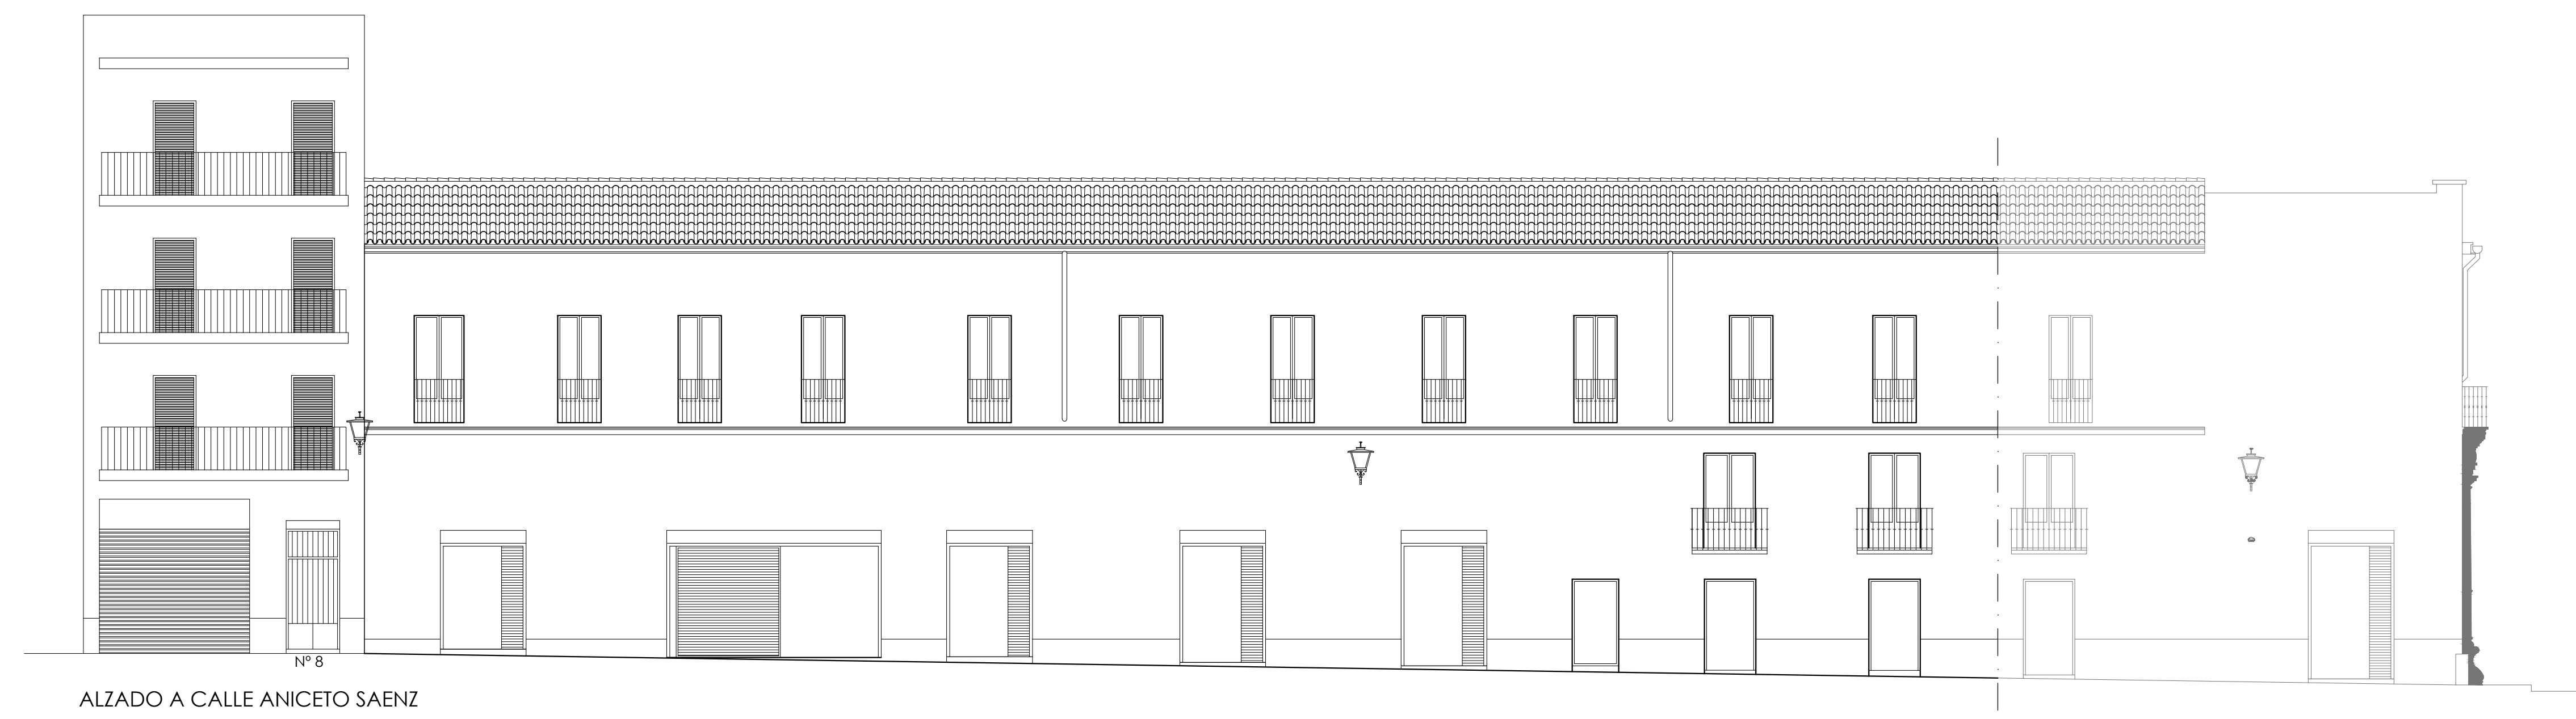



ALZADO A CALLE ANICETO SAENZ

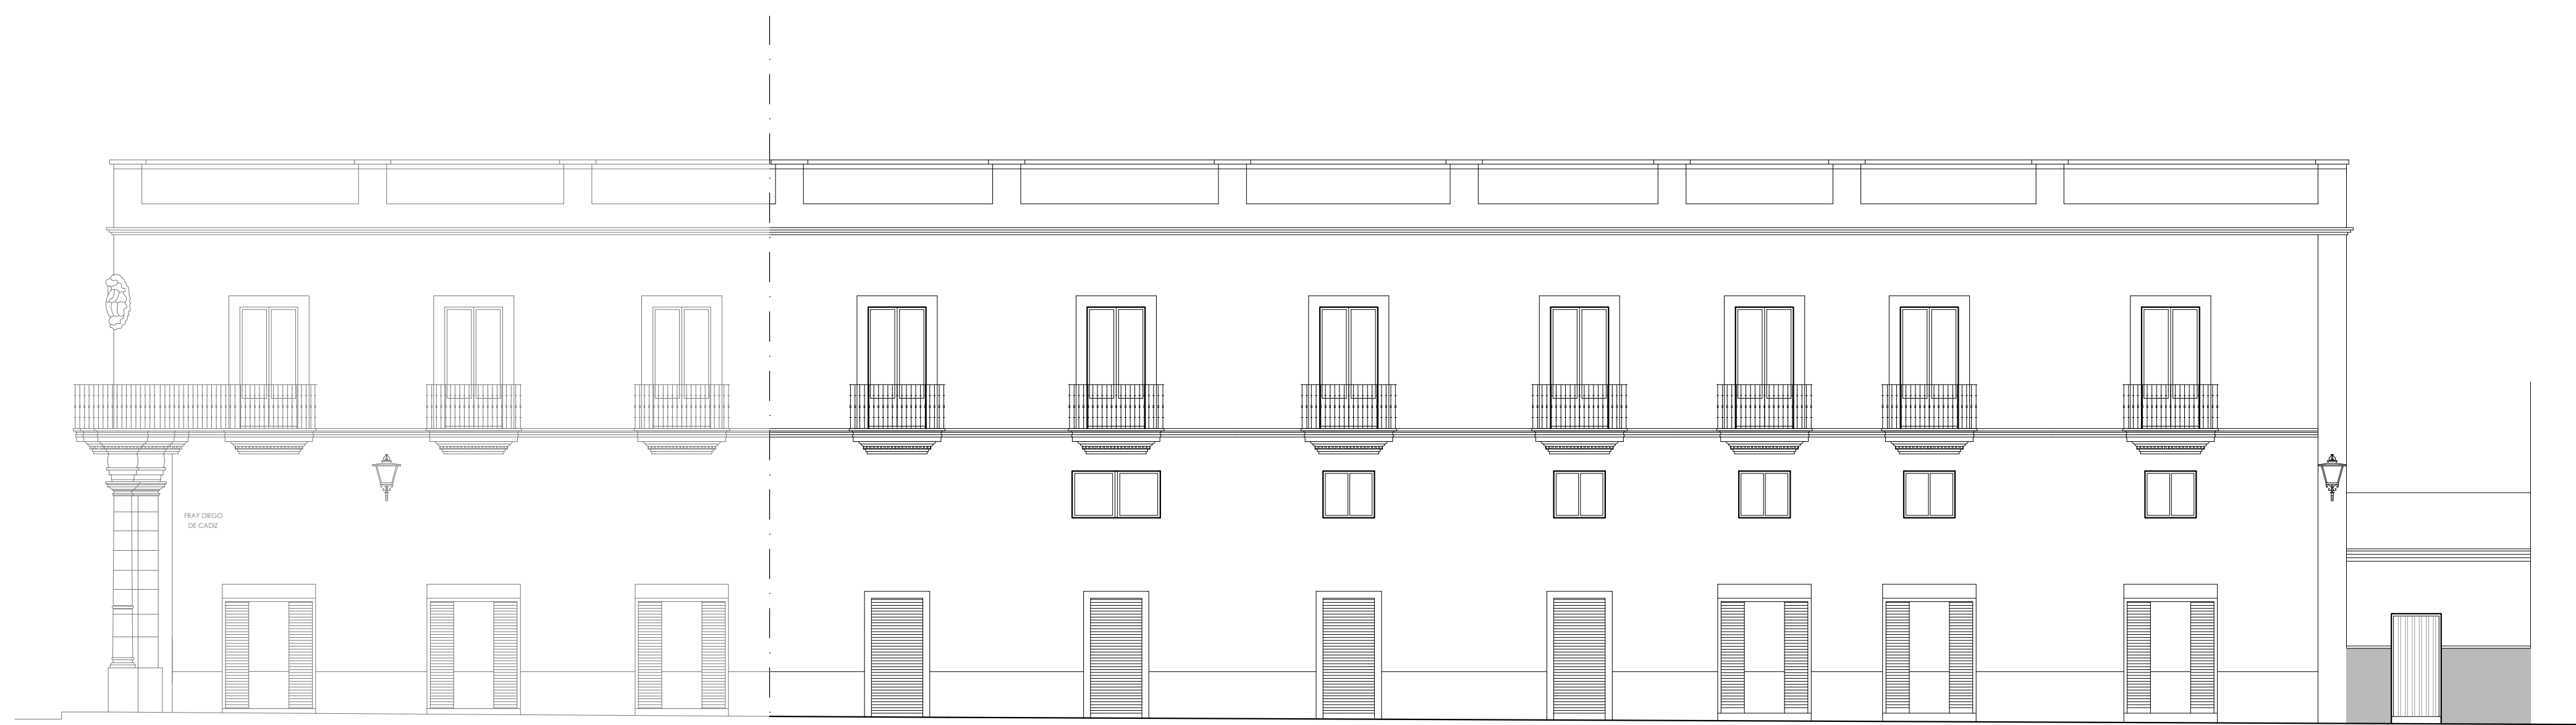


ALZADO A CALLE FRAY DIEGO DE CADIZ

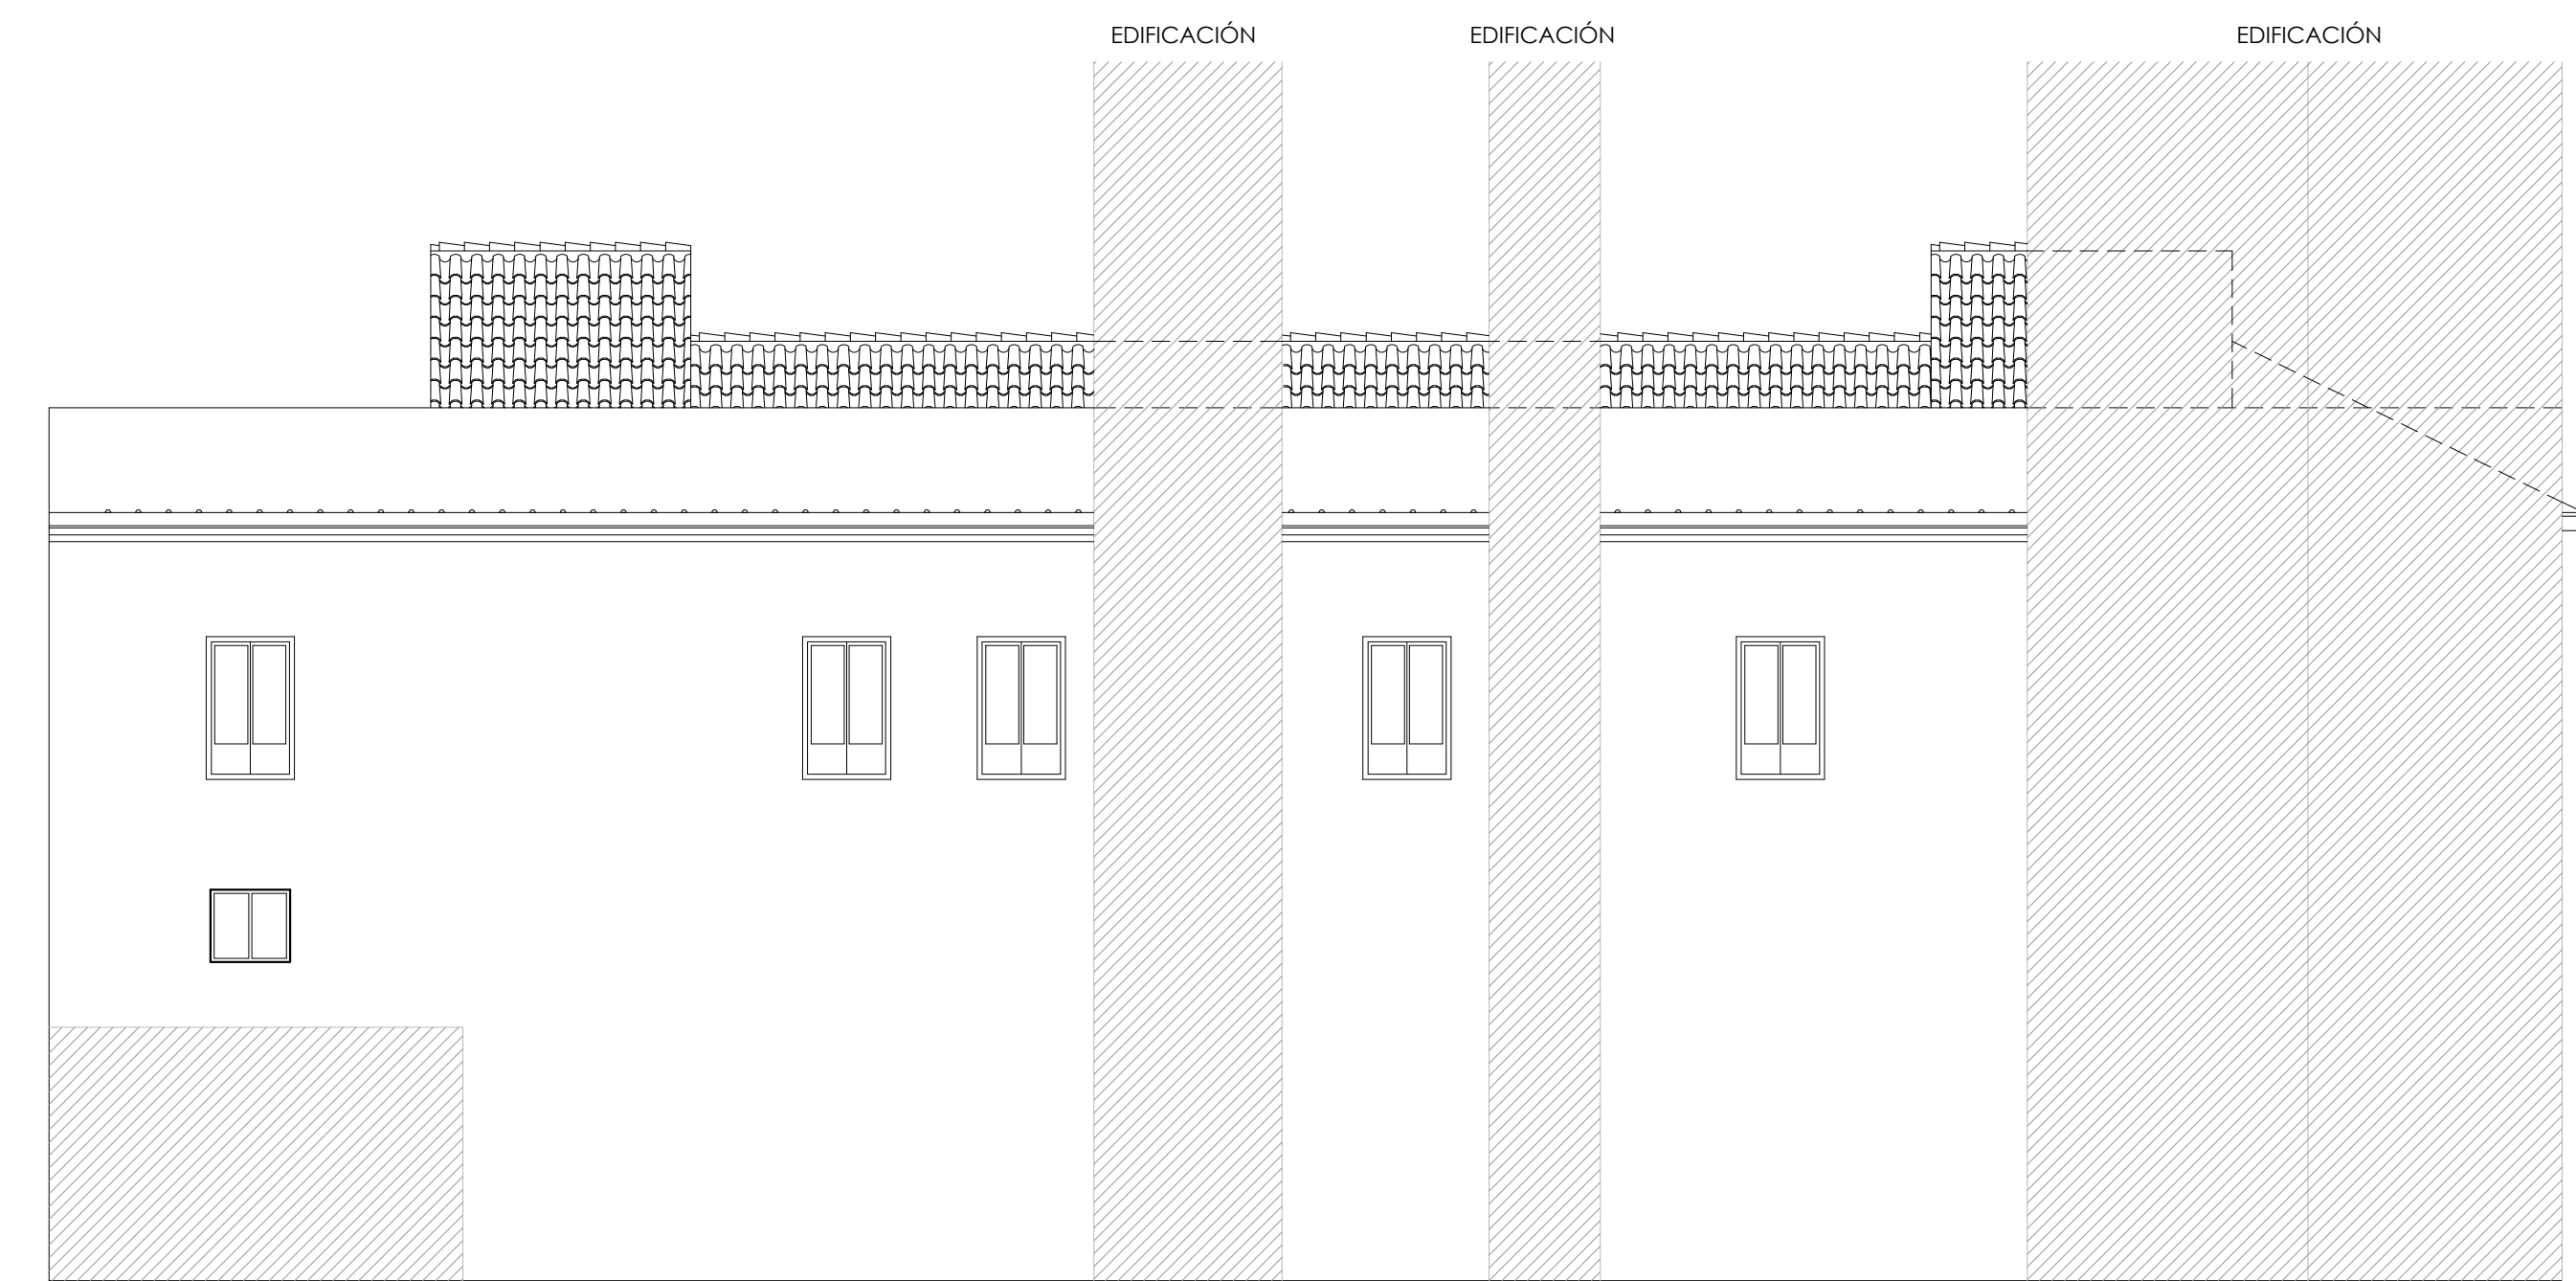


ALZADO TRASERO

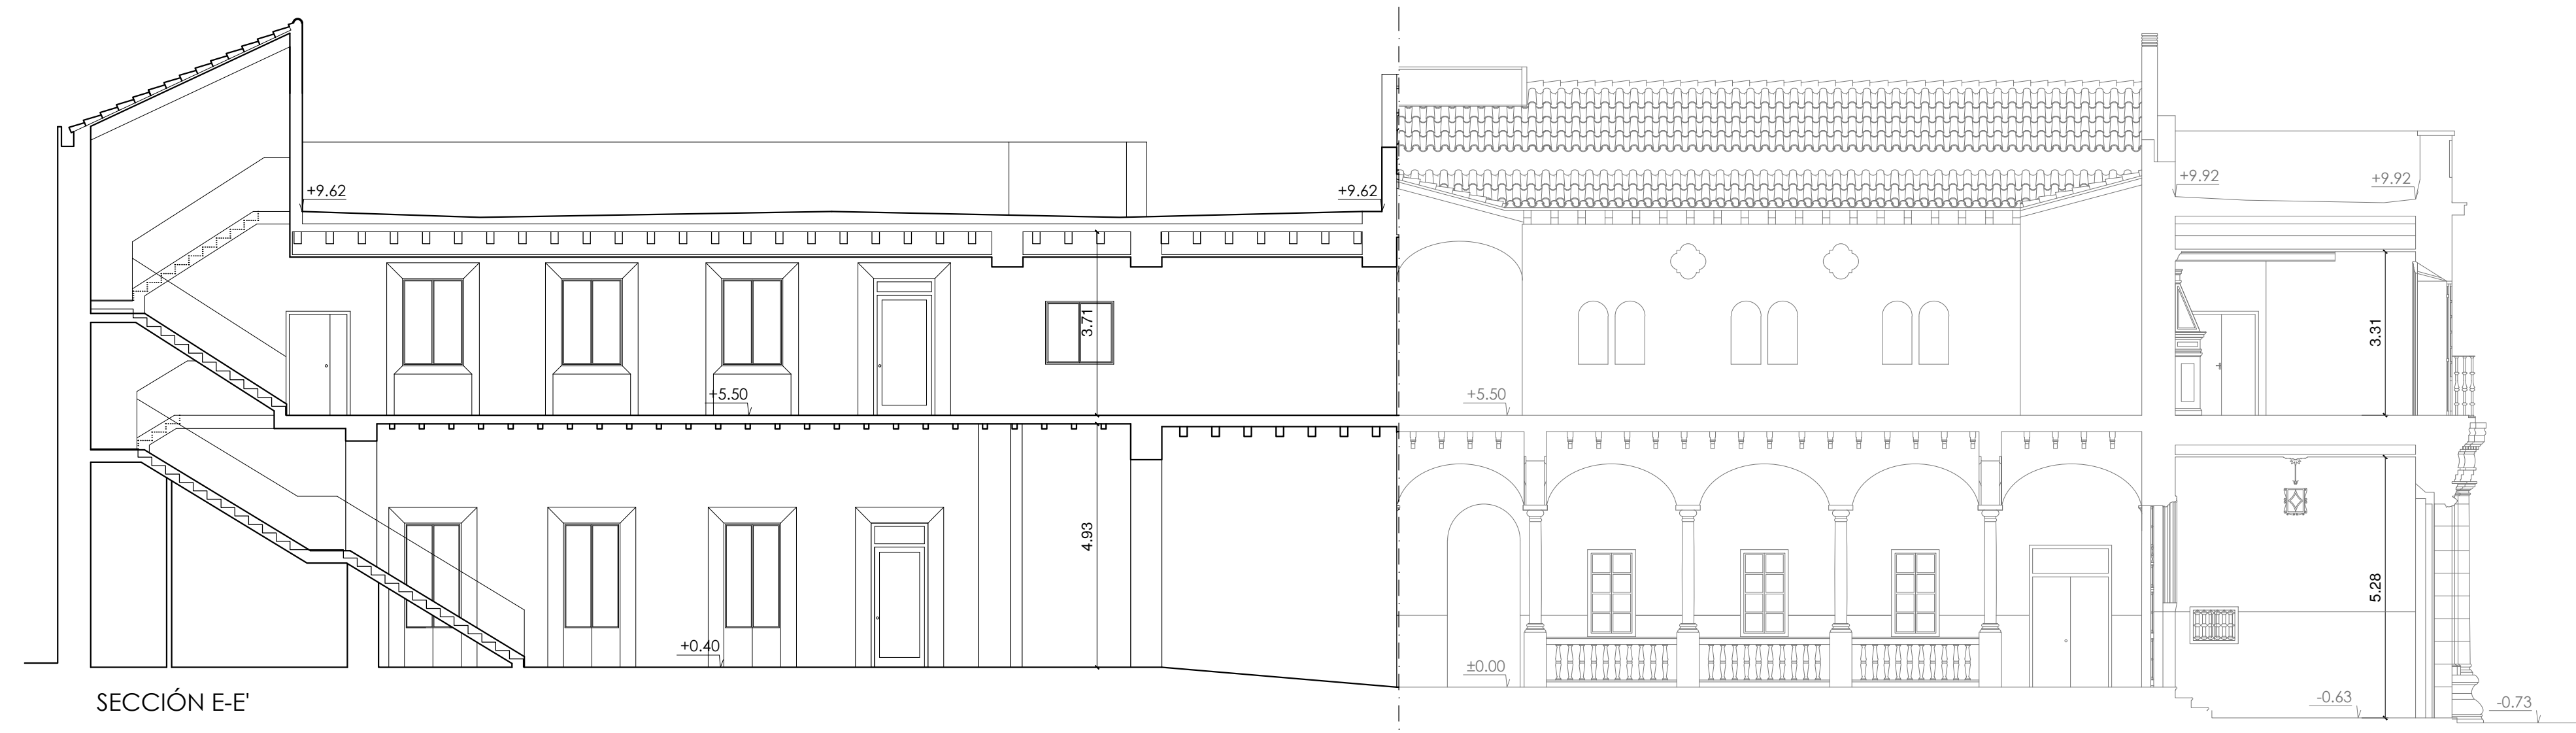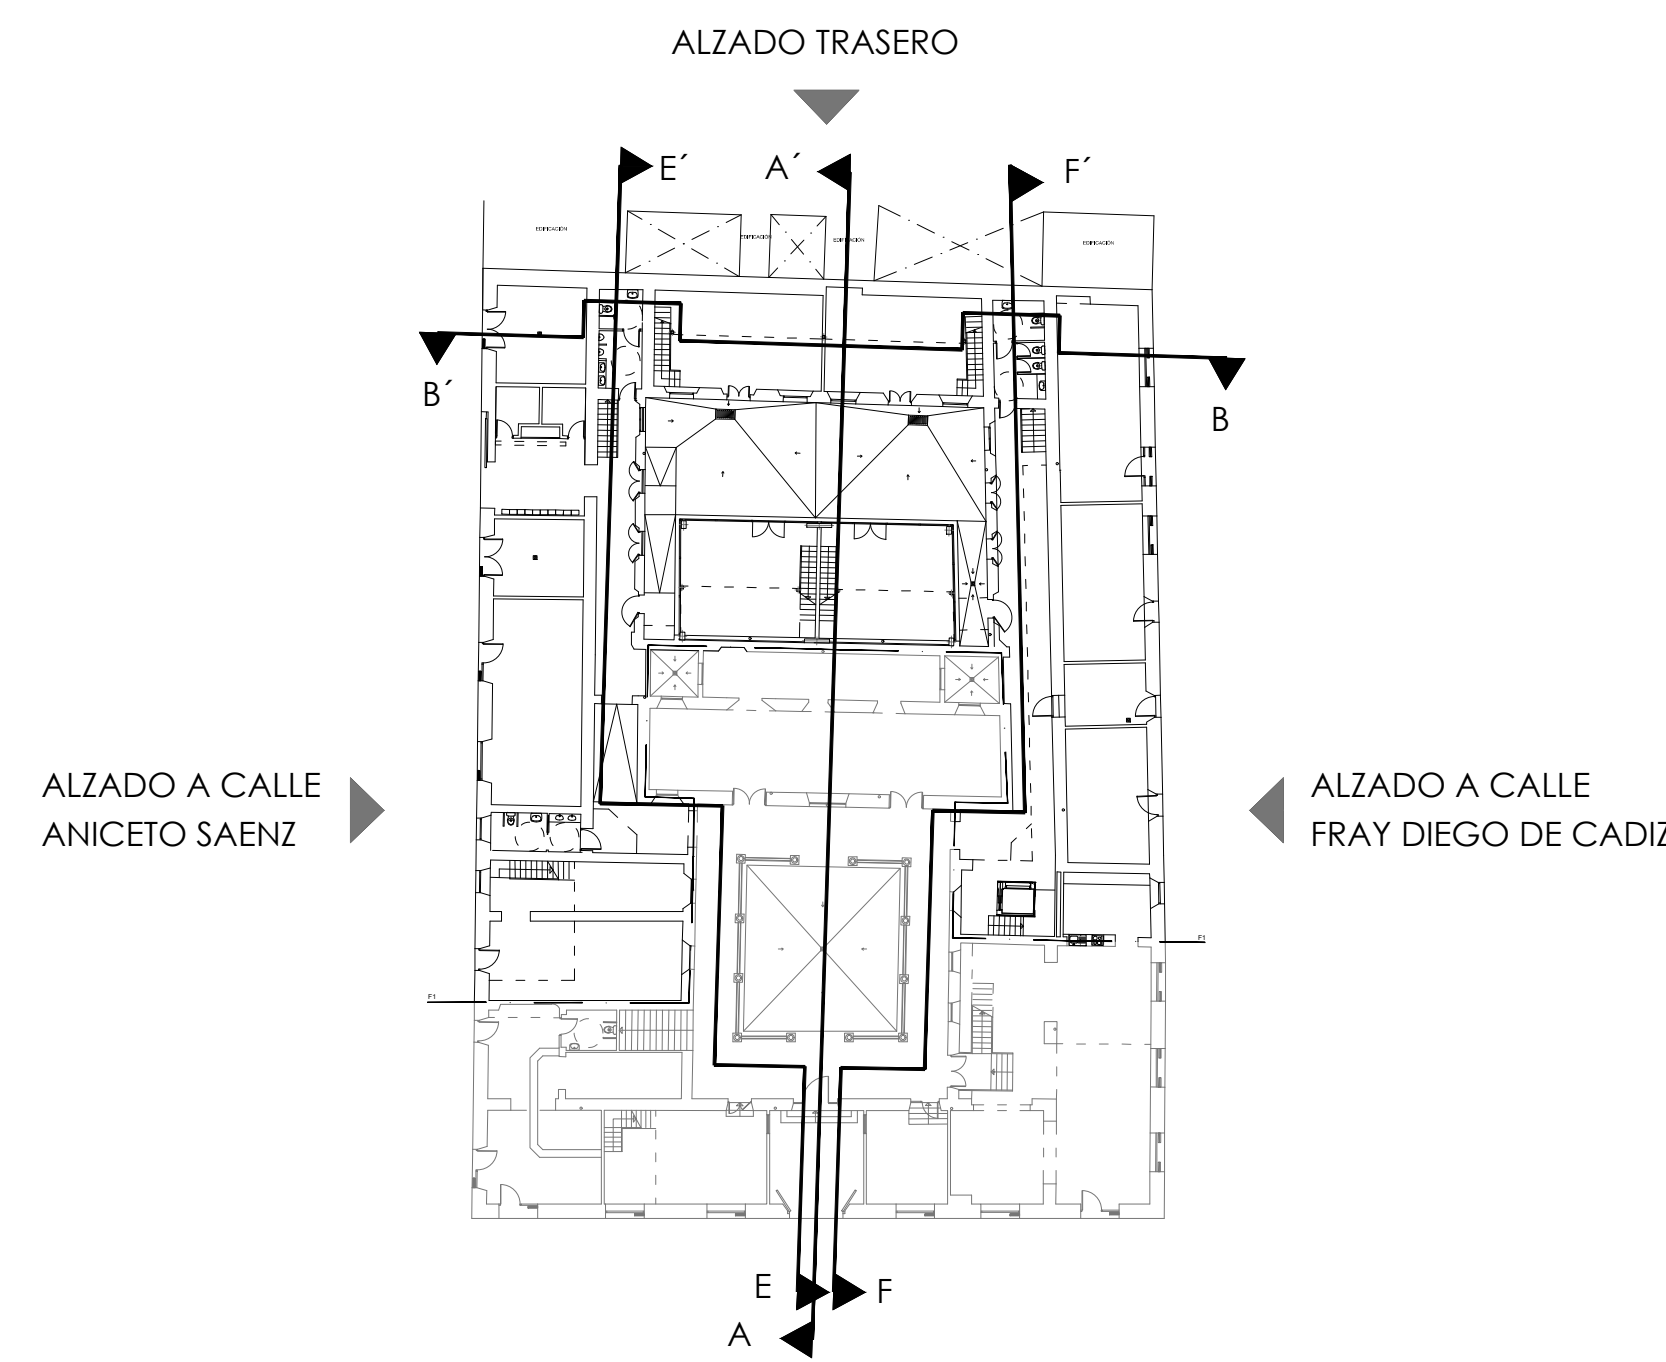

SECCIÓN E-E'

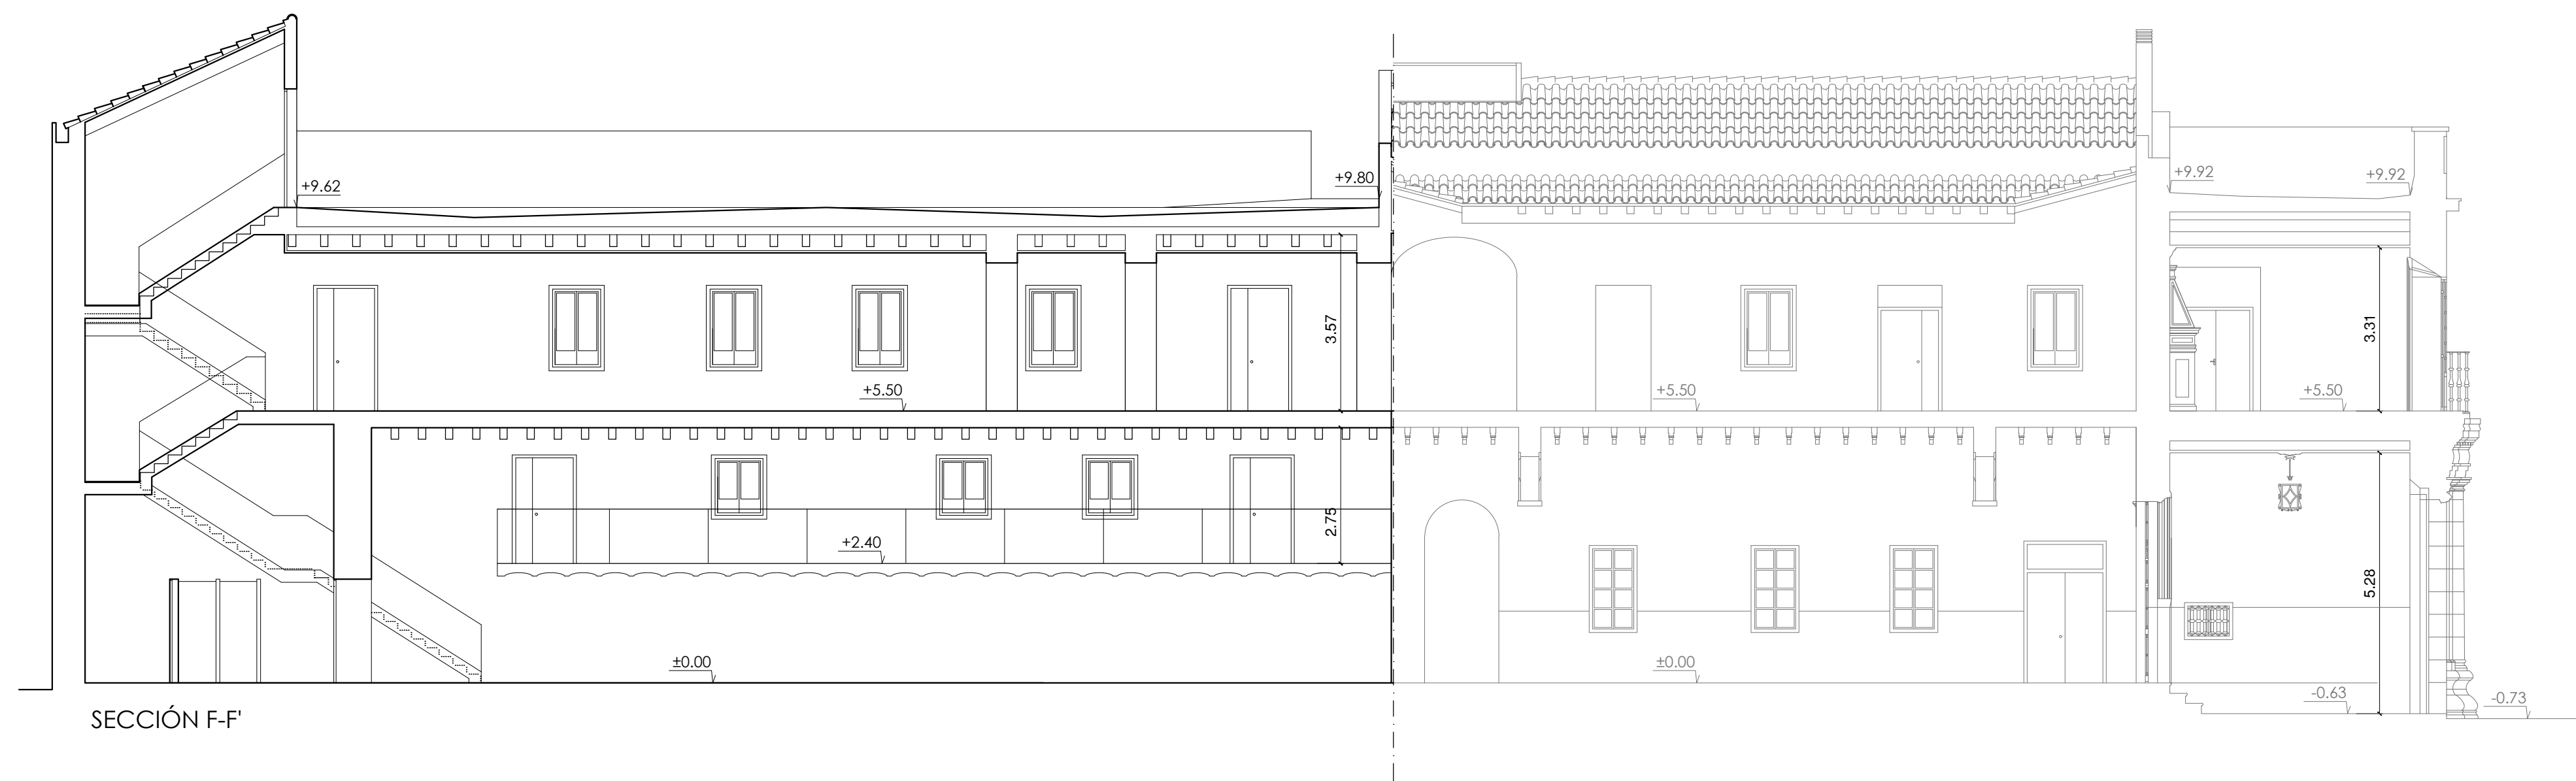

SECCIÓN F-F'

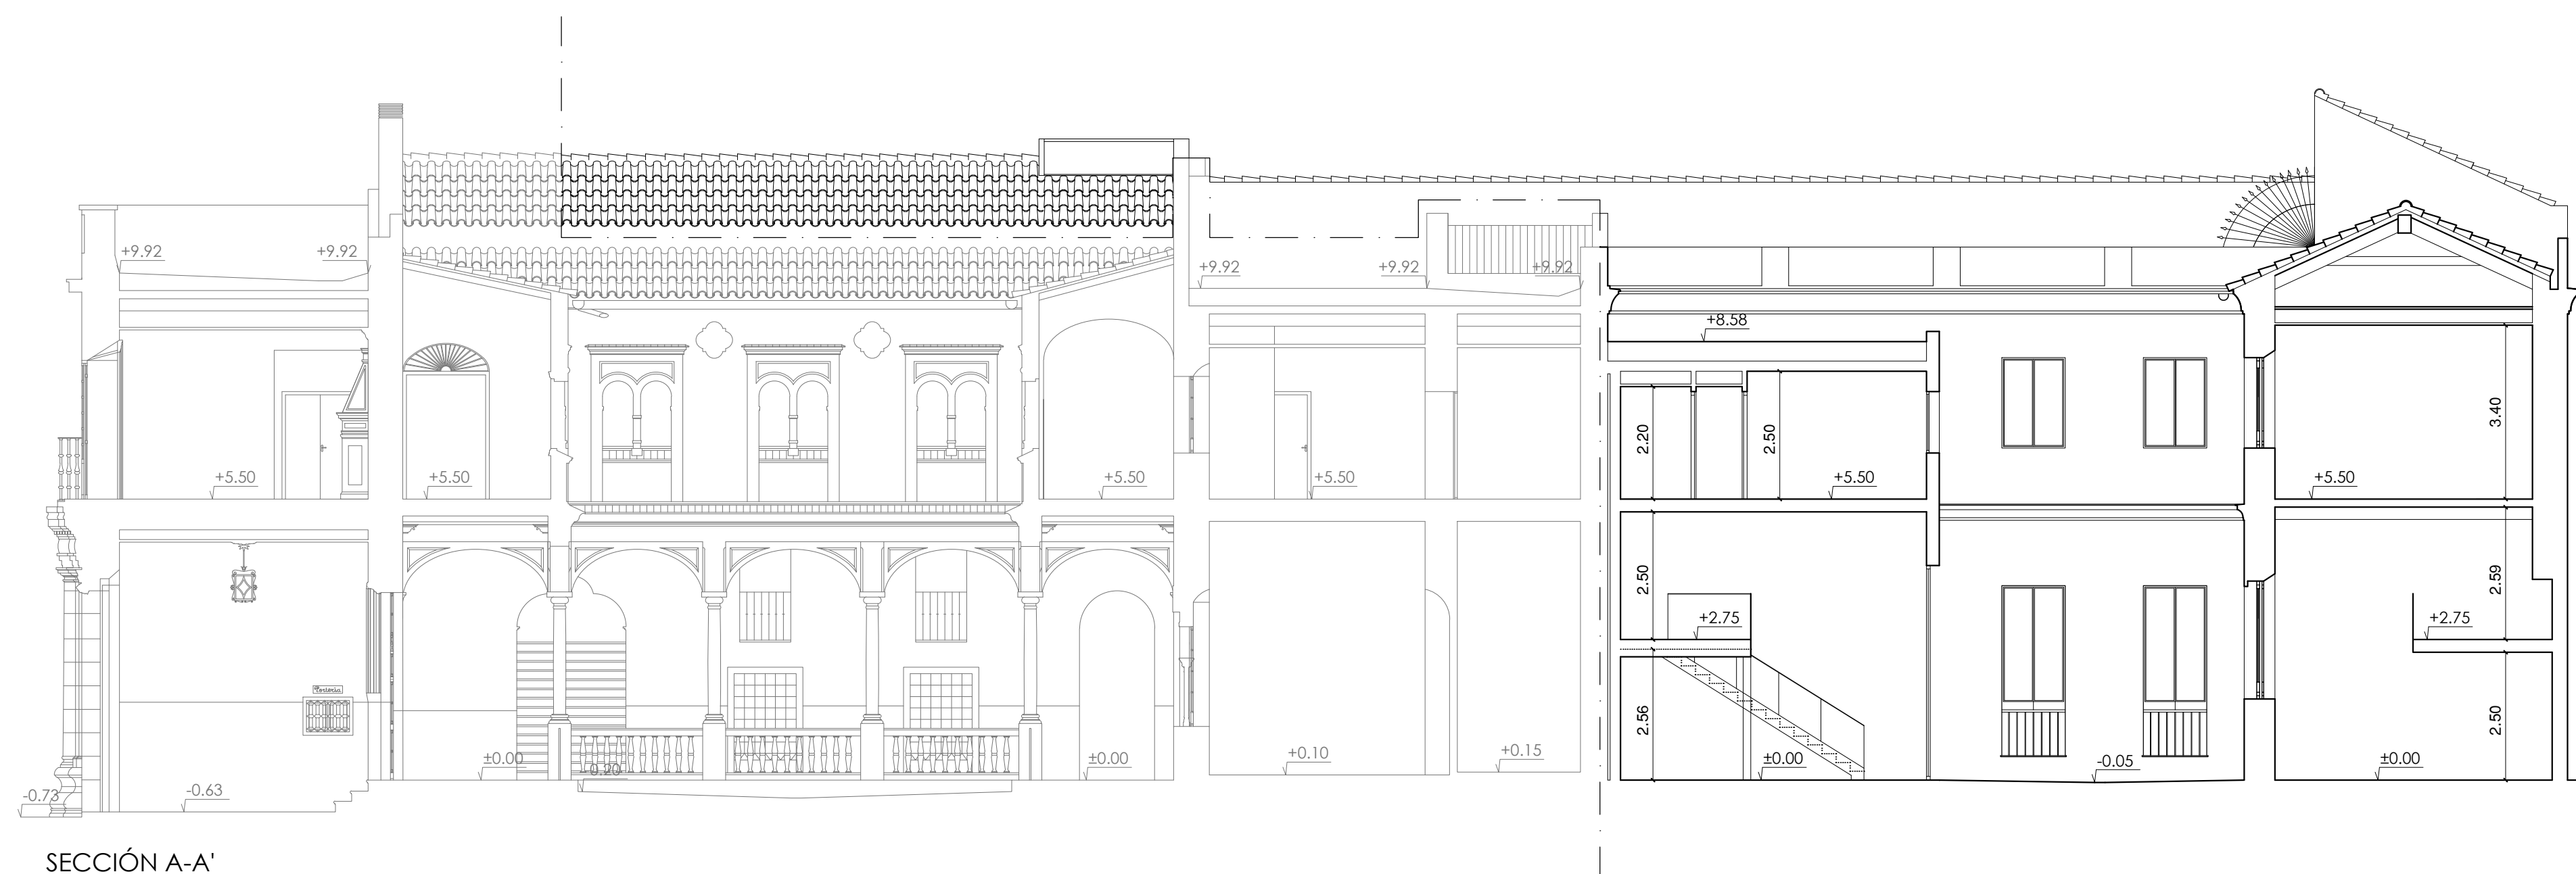

SECCIÓN A-A'



SECCIÓN B-B'