




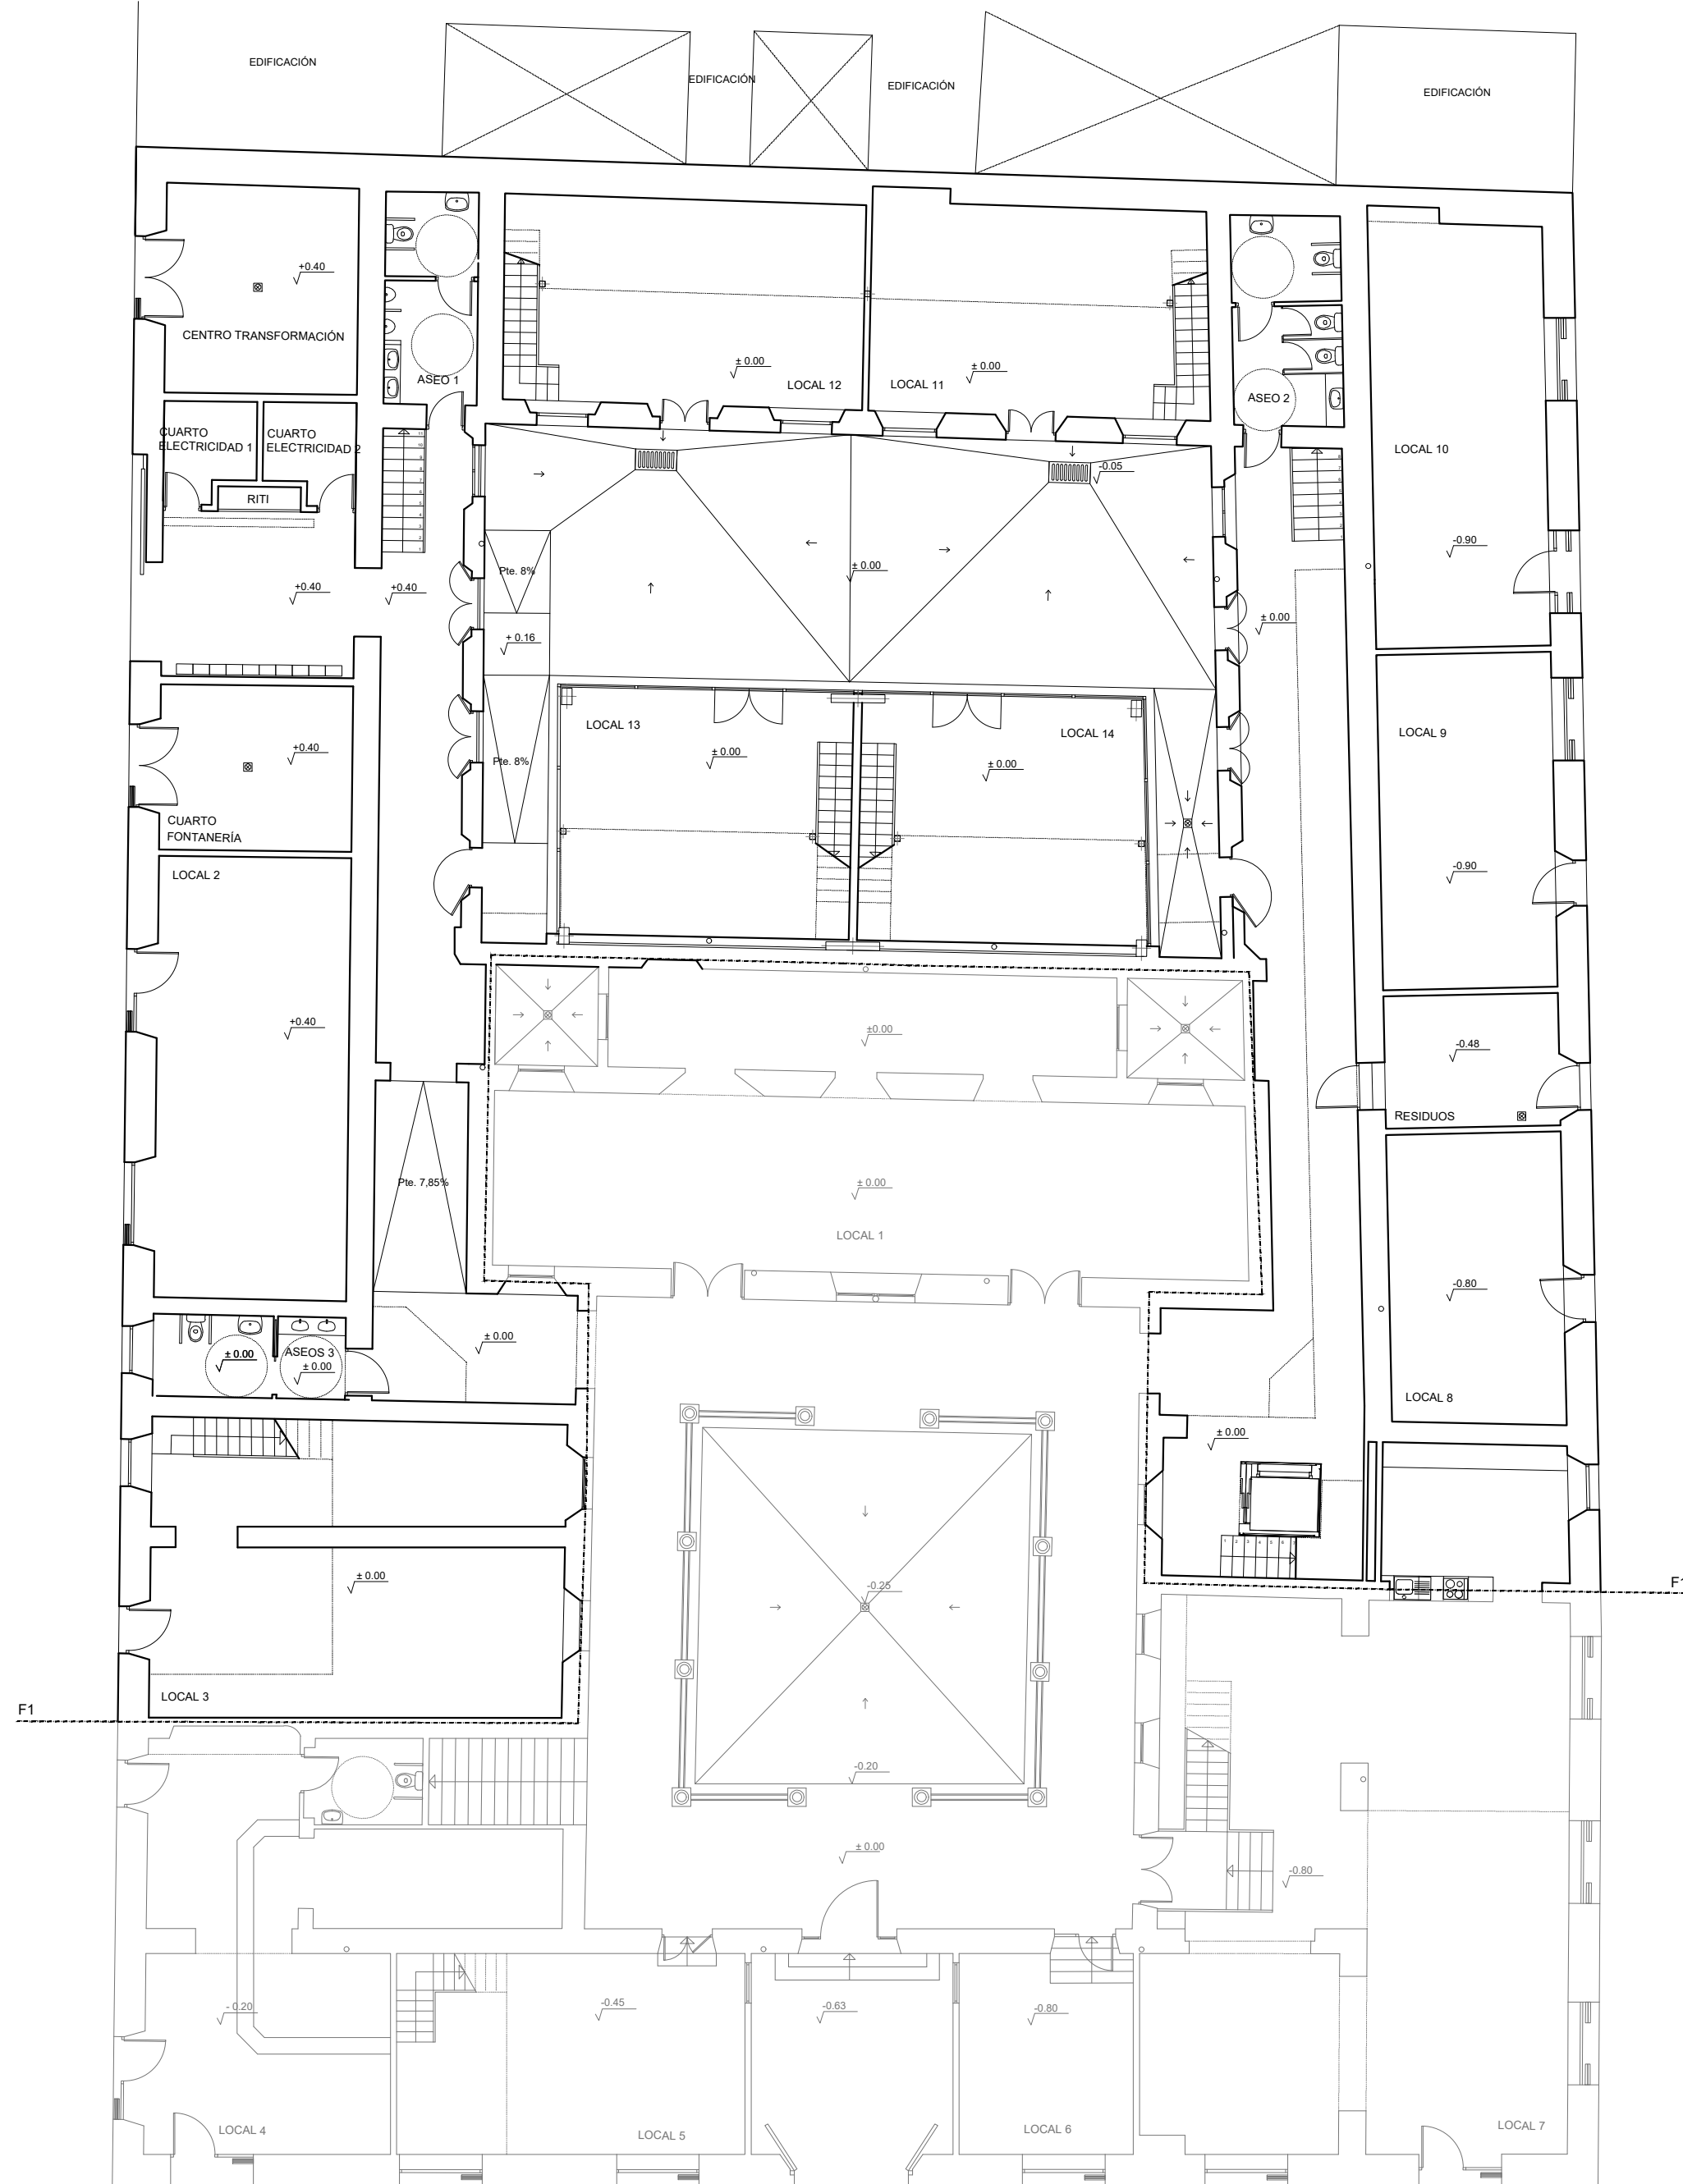


PLANTA BAJA

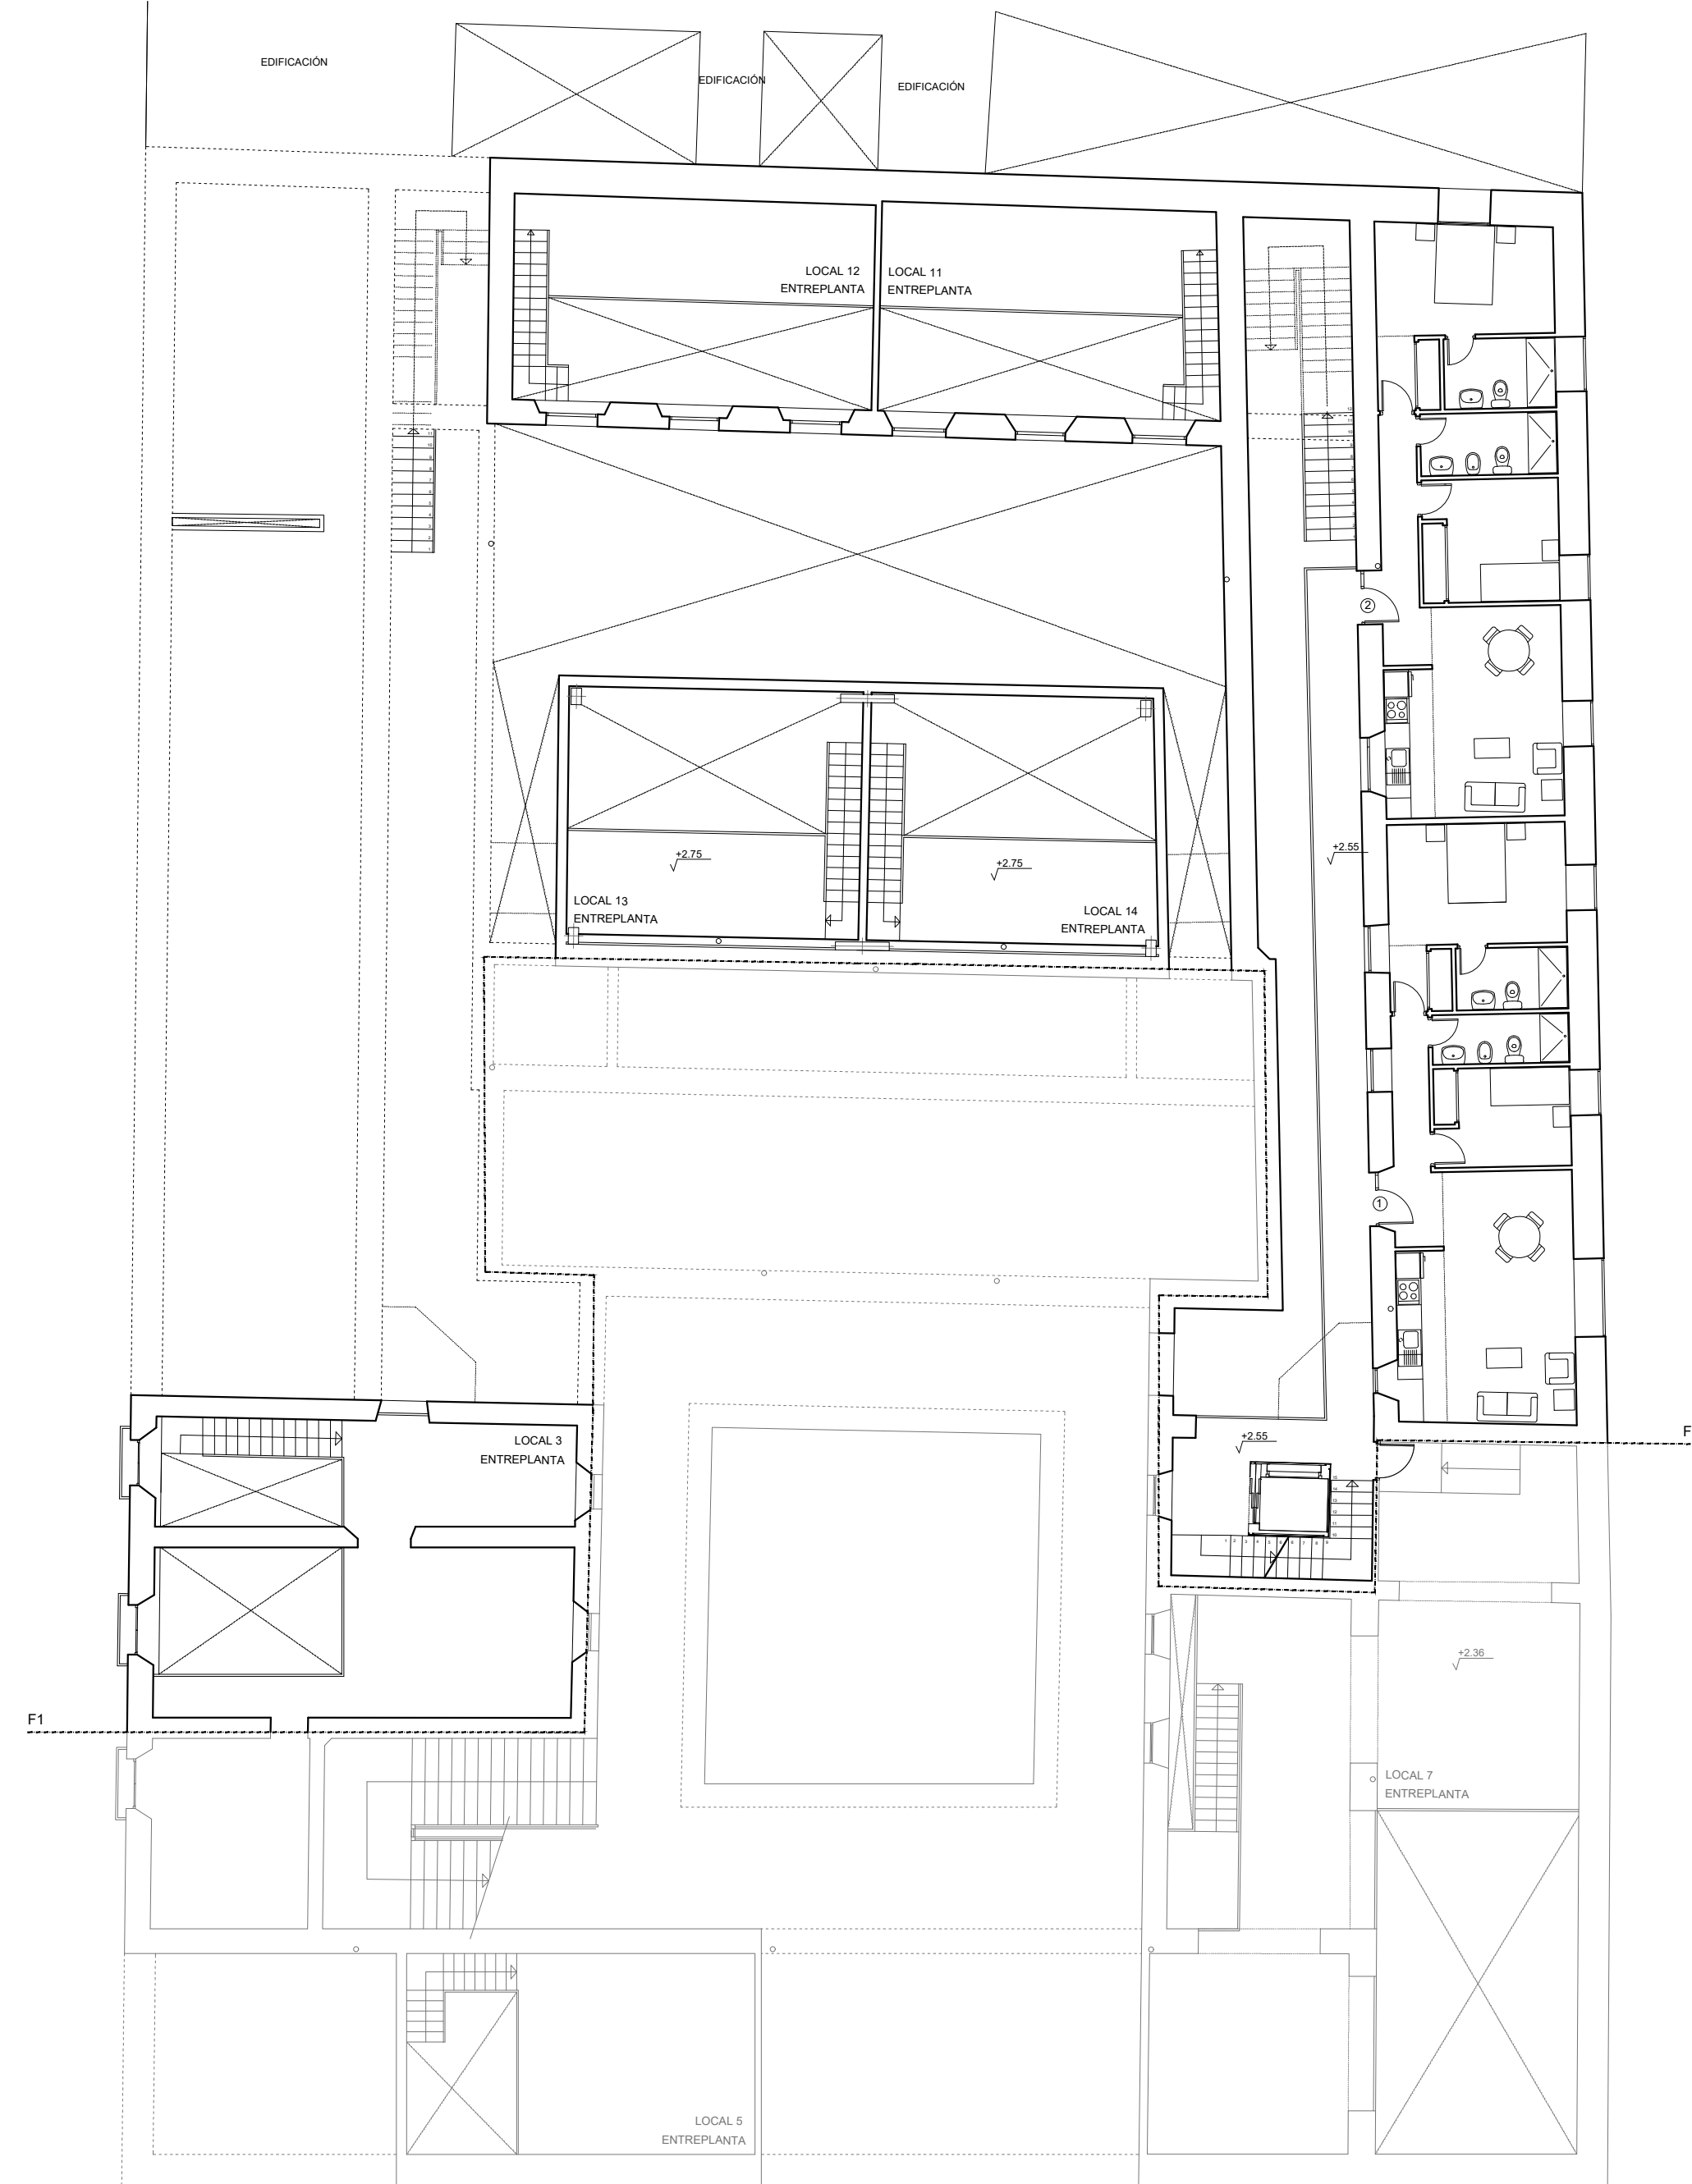

PLANTA ENTREPLANTA

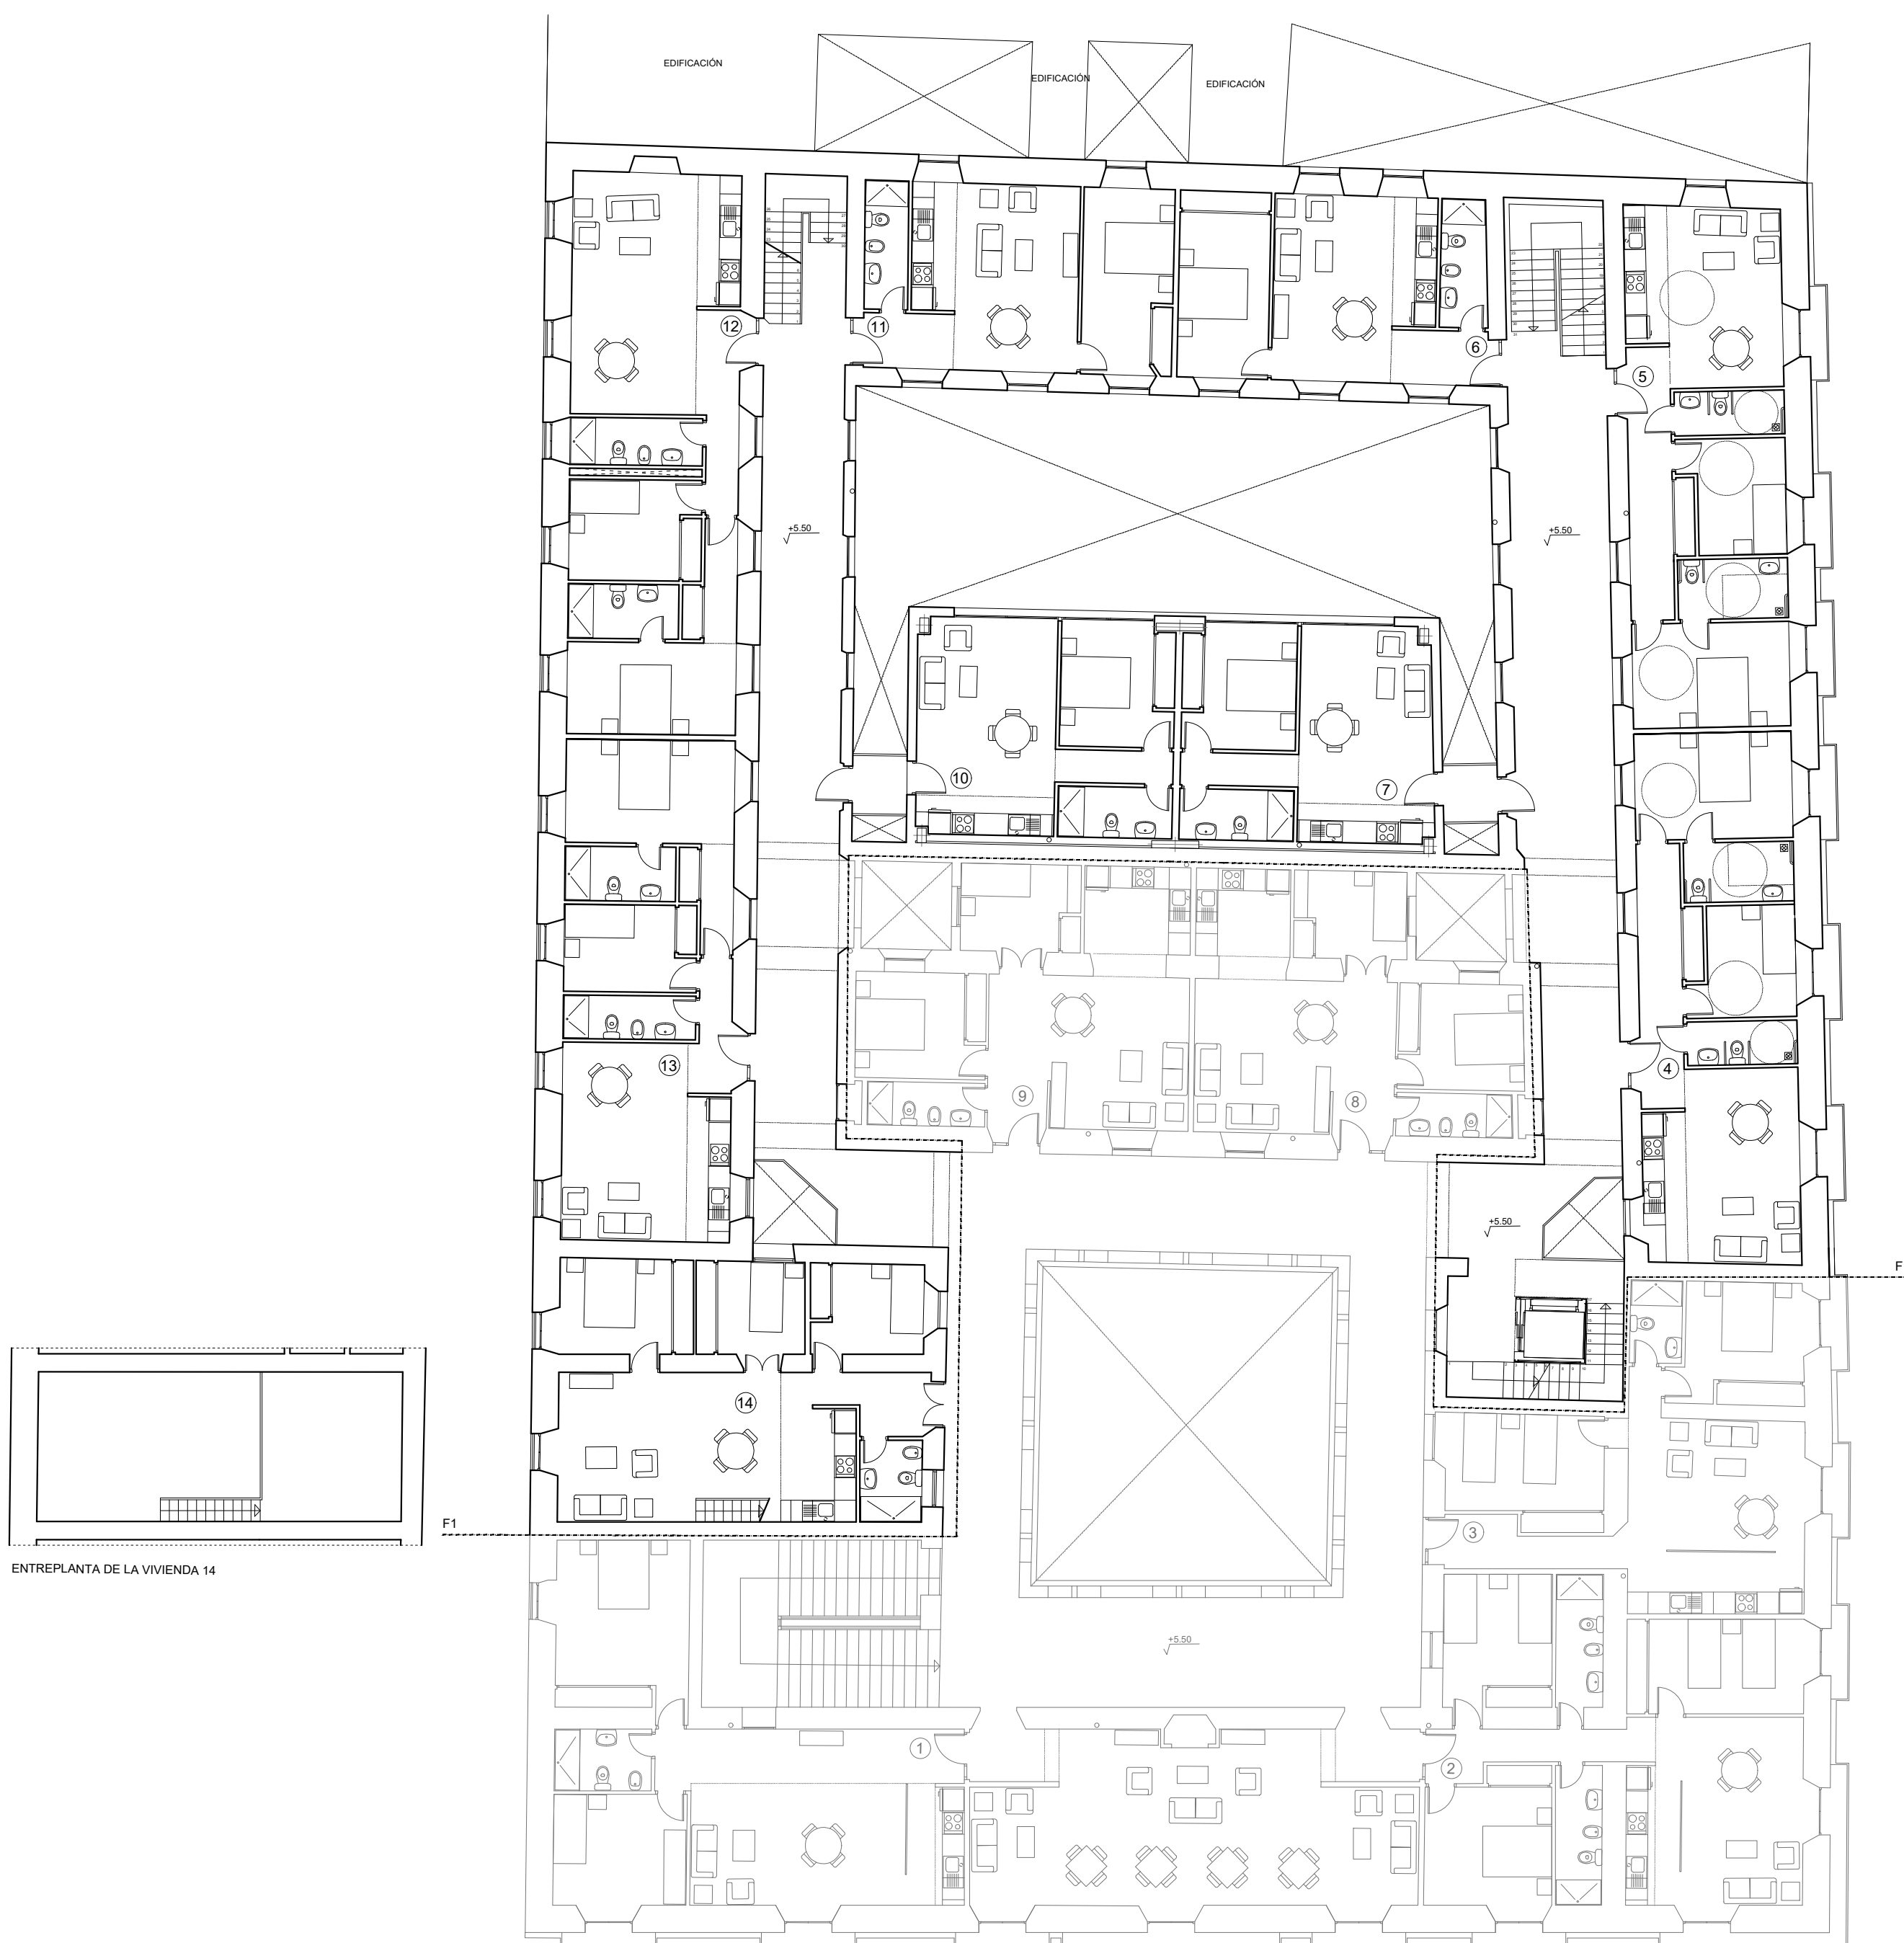

PLANTA ALTA

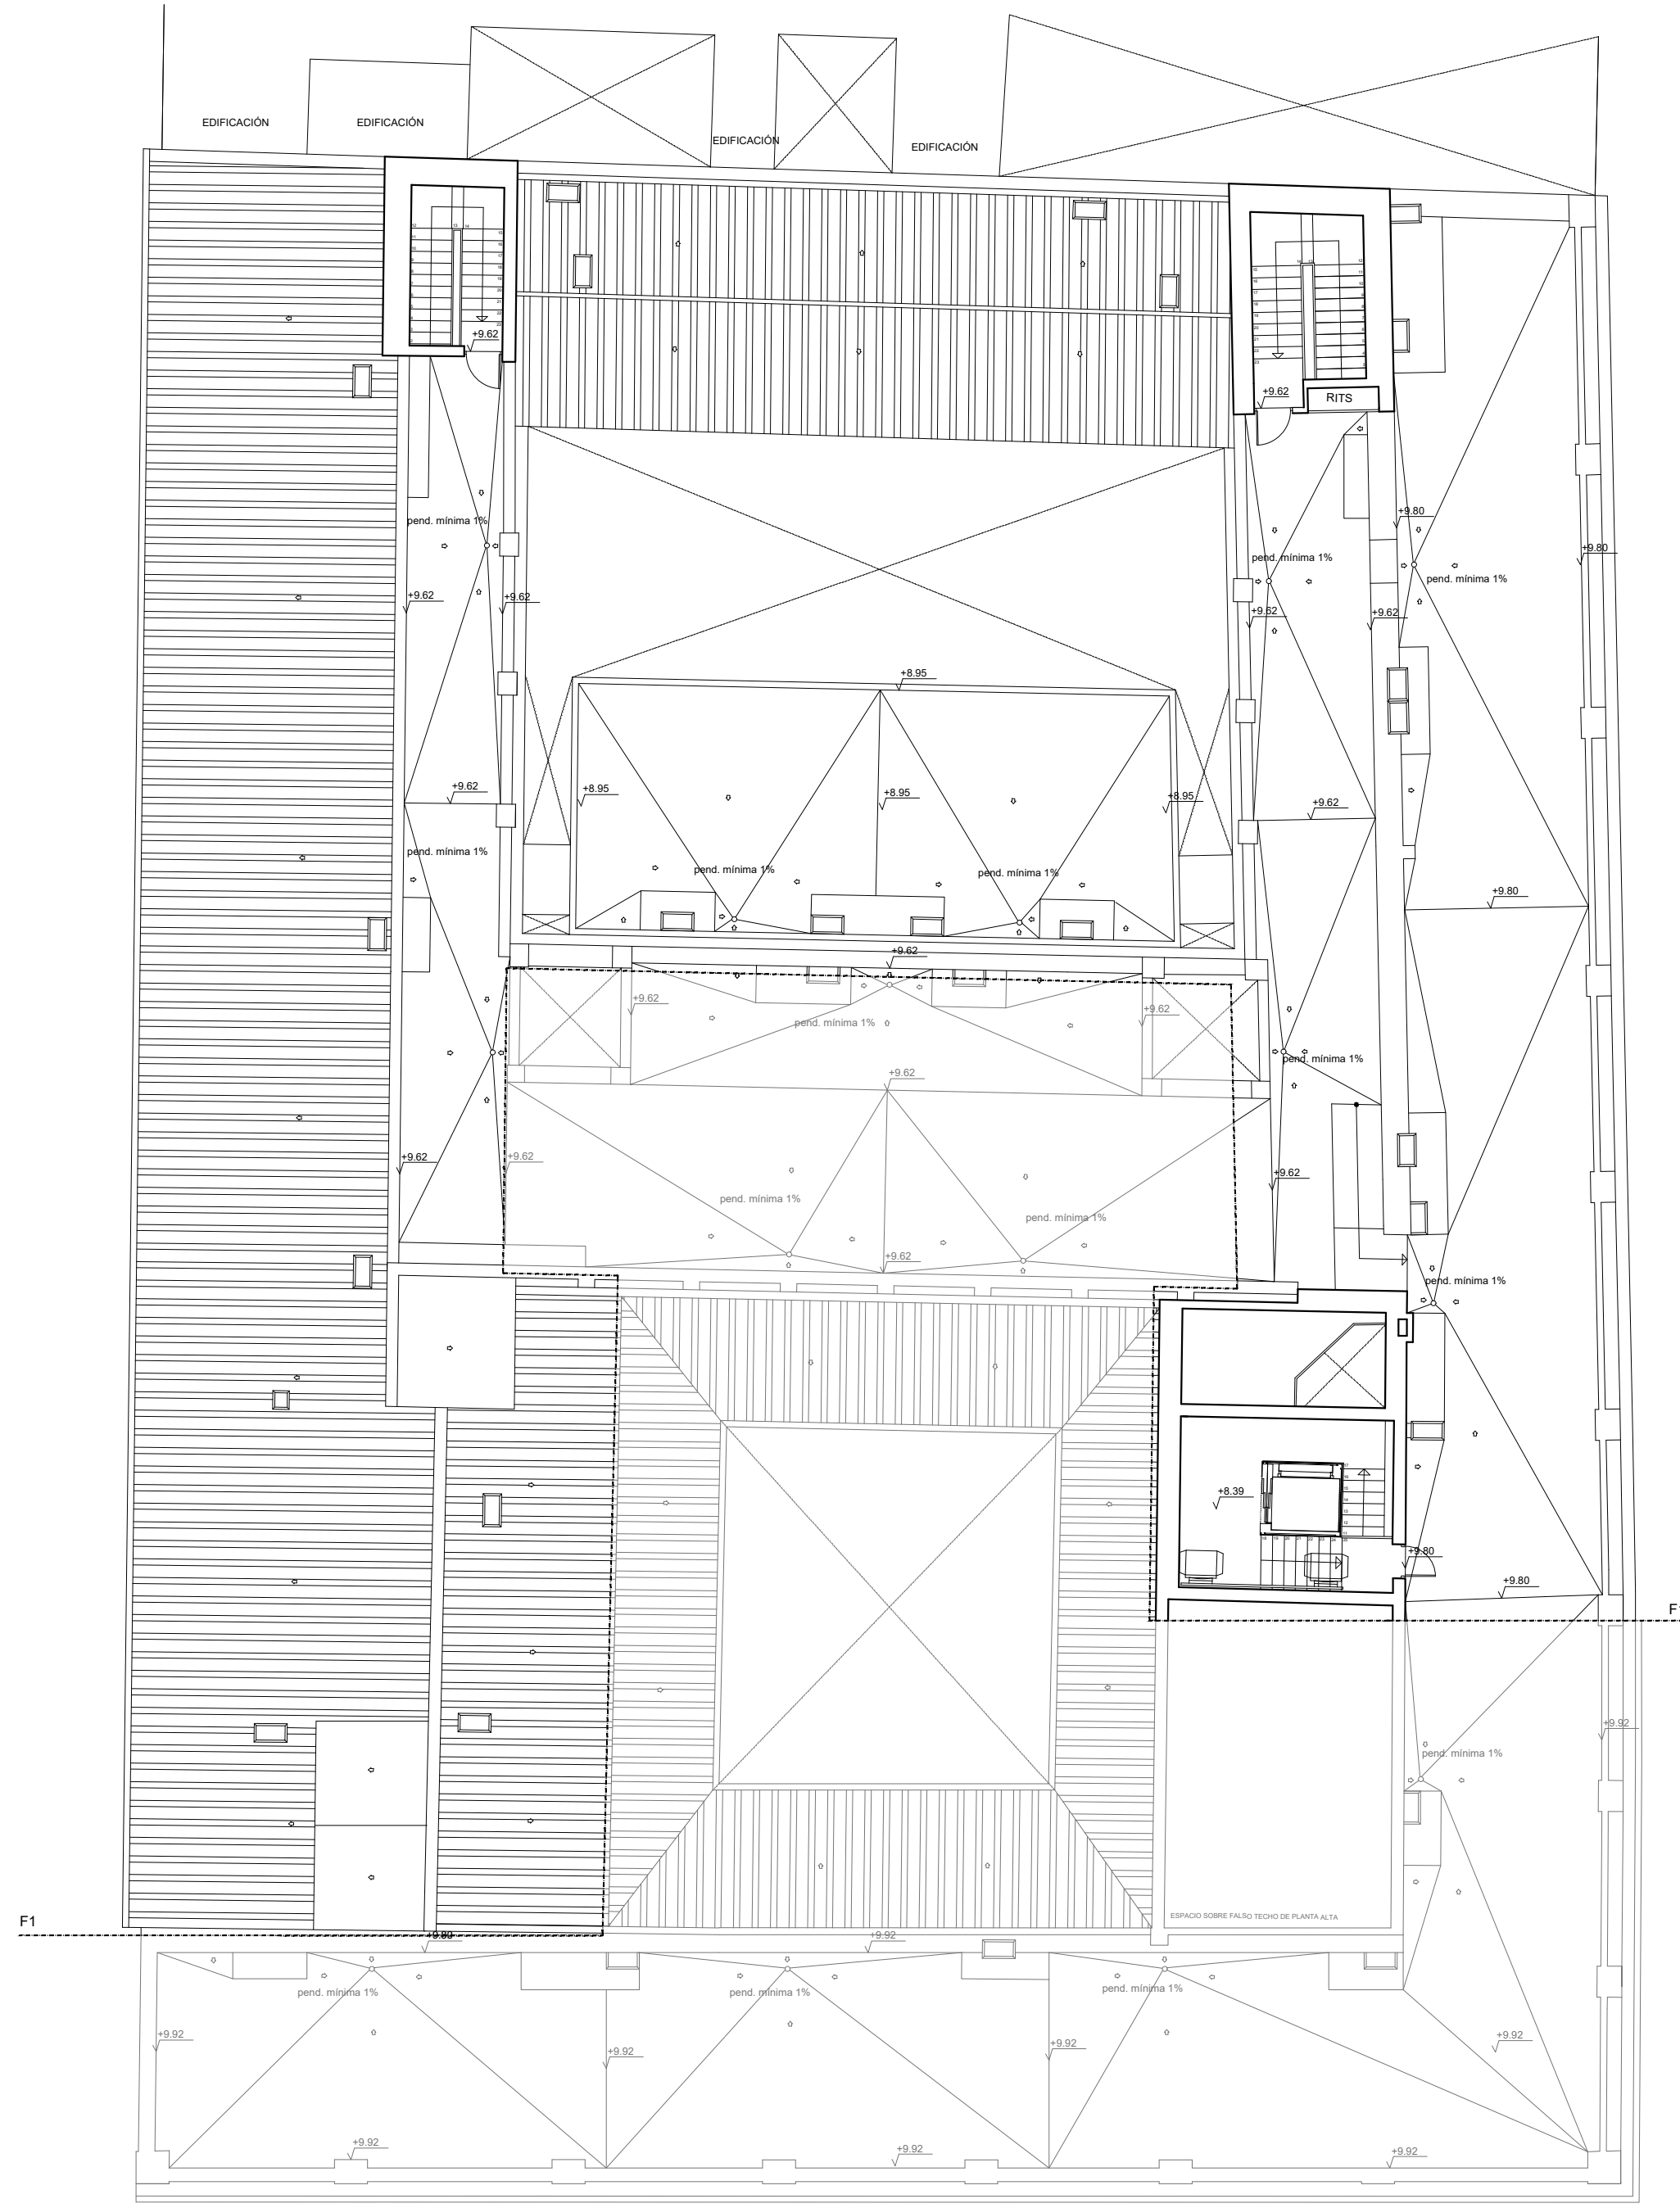

PLANTA CASTILLETE



IMAGEN DEL ESTADO ACTUAL



IMAGEN DEL ESTADO ACTUAL



IMAGEN VIRTUAL DEL EXTERIOR DEL PALACIO



IMAGEN VIRTUAL DEL EXTERIOR DEL PALACIO

CUADRO DE SUPERFICIES ÚTILES PLANTA BAJA	
ESTANCIA	SUPERFICIE
CENTRO DE TRANSFORMACIÓN	24.45 m²
LOCAL 2	49.71 m²
LOCAL 3	68.87 m²
LOCAL 8	29.61 m²
LOCAL 9	34.18 m²
LOCAL 10	43.84 m²
LOCAL 11	42.59 m²
LOCAL 12	44.30 m²
LOCAL 13	42.01 m²
LOCAL 14	41.23 m²
RESIDUOS	13.50 m²
ASEO 1	11.88 m²
ASEO 2	13.75 m²
ASEO 3	9.86 m²
INST. ELECTRICIDAD Y RITI	10.96 m²
INST. FONTANERÍA	18.60 m²
ZONA COMÚN	177.75 m²
TOTAL SUPERFICIE ÚTIL	677.09 m²

PATIO TRASERO	125.20 m²
PATIOS NO ACCESIBLES	12.75 m²

CUADRO DE SUPERFICIES ÚTILES ENTREPLANTA	
ESTANCIA	SUPERFICIE
UNIDAD HABITACIONAL 1	60.80 m²
UNIDAD HABITACIONAL 2	60.03 m²
LOCAL 3 (ENTREPLANTA)	60.17 m²
LOCAL 11 (ENTREPLANTA)	19.16 m²
LOCAL 12 (ENTREPLANTA)	19.16 m²
LOCAL 13 (ENTREPLANTA)	15.59 m²
LOCAL 14 (ENTREPLANTA)	15.42 m²
ZONA COMÚN	37.09 m²
TOTAL SUPERFICIE ÚTIL	287.42 m²

CUADRO DE SUPERFICIES ÚTILES PLANTA ALTA	
ESTANCIA	SUPERFICIE
UNIDAD HABITACIONAL 4	61.41 m²
UNIDAD HABITACIONAL 5	60.27 m²
UNIDAD HABITACIONAL 6	42.87 m²
UNIDAD HABITACIONAL 7	40.22 m²
UNIDAD HABITACIONAL 10	41.14 m²
UNIDAD HABITACIONAL 11	42.94 m²
UNIDAD HABITACIONAL 12	69.02 m²
UNIDAD HABITACIONAL 13	62.53 m²
UNIDAD HABITACIONAL 14	84.75 m²
ZONA COMÚN	180.90 m²
TOTAL SUPERFICIE ÚTIL	686.05 m²

CUADRO DE SUPERFICIES ÚTILES PLANTA CASTILLETE	
ESTANCIA	SUPERFICIE
TERRAZA	265.09 m²
ZONA COMÚN	31.85 m²
TOTAL SUPERFICIE ÚTIL	296.94 m²

CUADRO DE SUPERFICIES CONSTRUIDAS PLANTA BAJA	
ESTANCIA	SUPERFICIE
CENTRO DE TRANSFORMACIÓN	34.26 m²
LOCAL 2	62.61 m²
LOCAL 3	84.70 m²
LOCAL 8	38.96 m²
LOCAL 9	43.90 m²
LOCAL 10	59.27 m²
LOCAL 11	54.68 m²
LOCAL 12	58.30 m²
LOCAL 13	48.23 m²
LOCAL 14	47.24 m²
RESIDUOS	17.84 m²
ASEO 1	18.09 m²
ASEO 2	19.98 m²
ASEO 3	13.94 m²
ELECTRICIDAD Y RITI	15.40 m²
INST. FONTANERÍA	23.88 m²
ZONA COMÚN	226.34 m²
TOTAL SUP. CONSTRUIDA	867.62 m²

TOTAL SUP. DE LA PARCELA	1727.57 m²
--------------------------	------------

CUADRO DE SUPERFICIES CONSTRUIDAS ENTREPLANTA	
ESTANCIA	SUPERFICIE
UNIDAD HABITACIONAL 1	79.21 m²
UNIDAD HABITACIONAL 2	81.86 m²
LOCAL 3 (ENTREPLANTA)	89.66 m²
LOCAL 11 (ENTREPLANTA)	34.49 m²
LOCAL 12 (ENTREPLANTA)	38.62 m²
LOCAL 13 (ENTREPLANTA)	23.84 m²
LOCAL 14 (ENTREPLANTA)	23.60 m²
ZONA COMÚN	164.12 m²
TOTAL SUP. CONSTRUIDA	535.40 m²

CUADRO DE SUPERFICIES CONSTRUIDAS PLANTA ALTA	
ESTANCIA	SUPERFICIE
UNIDAD HABITACIONAL 4	80.24 m²
UNIDAD HABITACIONAL 5	80.57 m²
UNIDAD HABITACIONAL 6	56.66 m²
UNIDAD HABITACIONAL 7	47.29 m²
UNIDAD HABITACIONAL 10	48.17 m²
UNIDAD HABITACIONAL 11	56.63 m²
UNIDAD HABITACIONAL 12	93.40 m²
UNIDAD HABITACIONAL 13	81.59 m²
UNIDAD HABITACIONAL 14	111.59 m²
ZONA COMÚN	215.34 m²
TOTAL SUP. CONSTRUIDA	871.48 m²

CUADRO DE SUPERFICIES CONSTRUIDAS P. CASTILLETE	
ESTANCIA	SUPERFICIE
ZONA COMÚN, CASTILLETES E INSTALACIONES	64.84 m²
TOTAL SUP. CONSTRUIDA	64.84 m²