


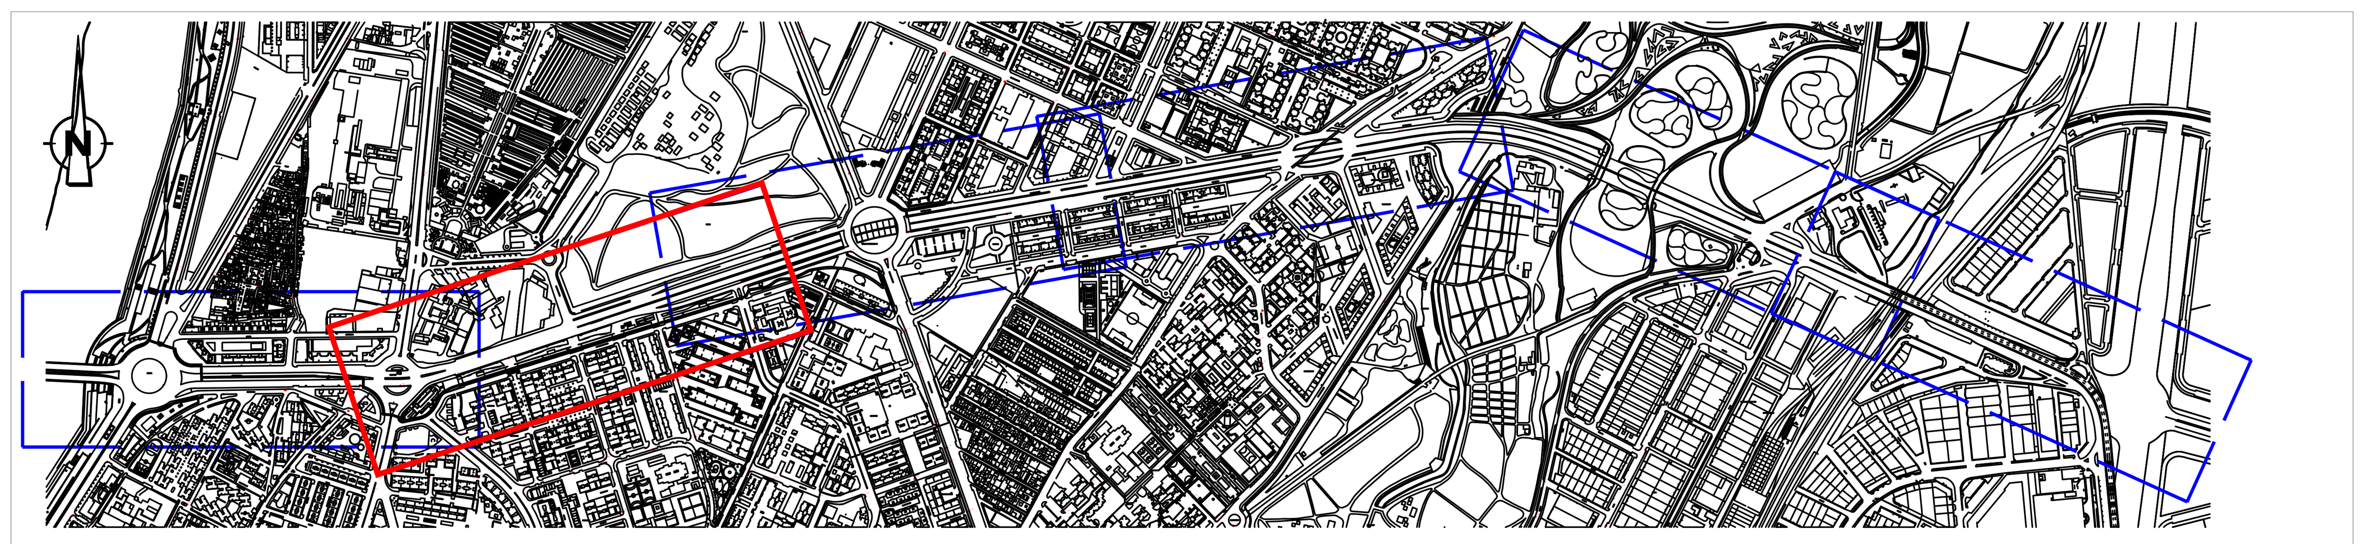


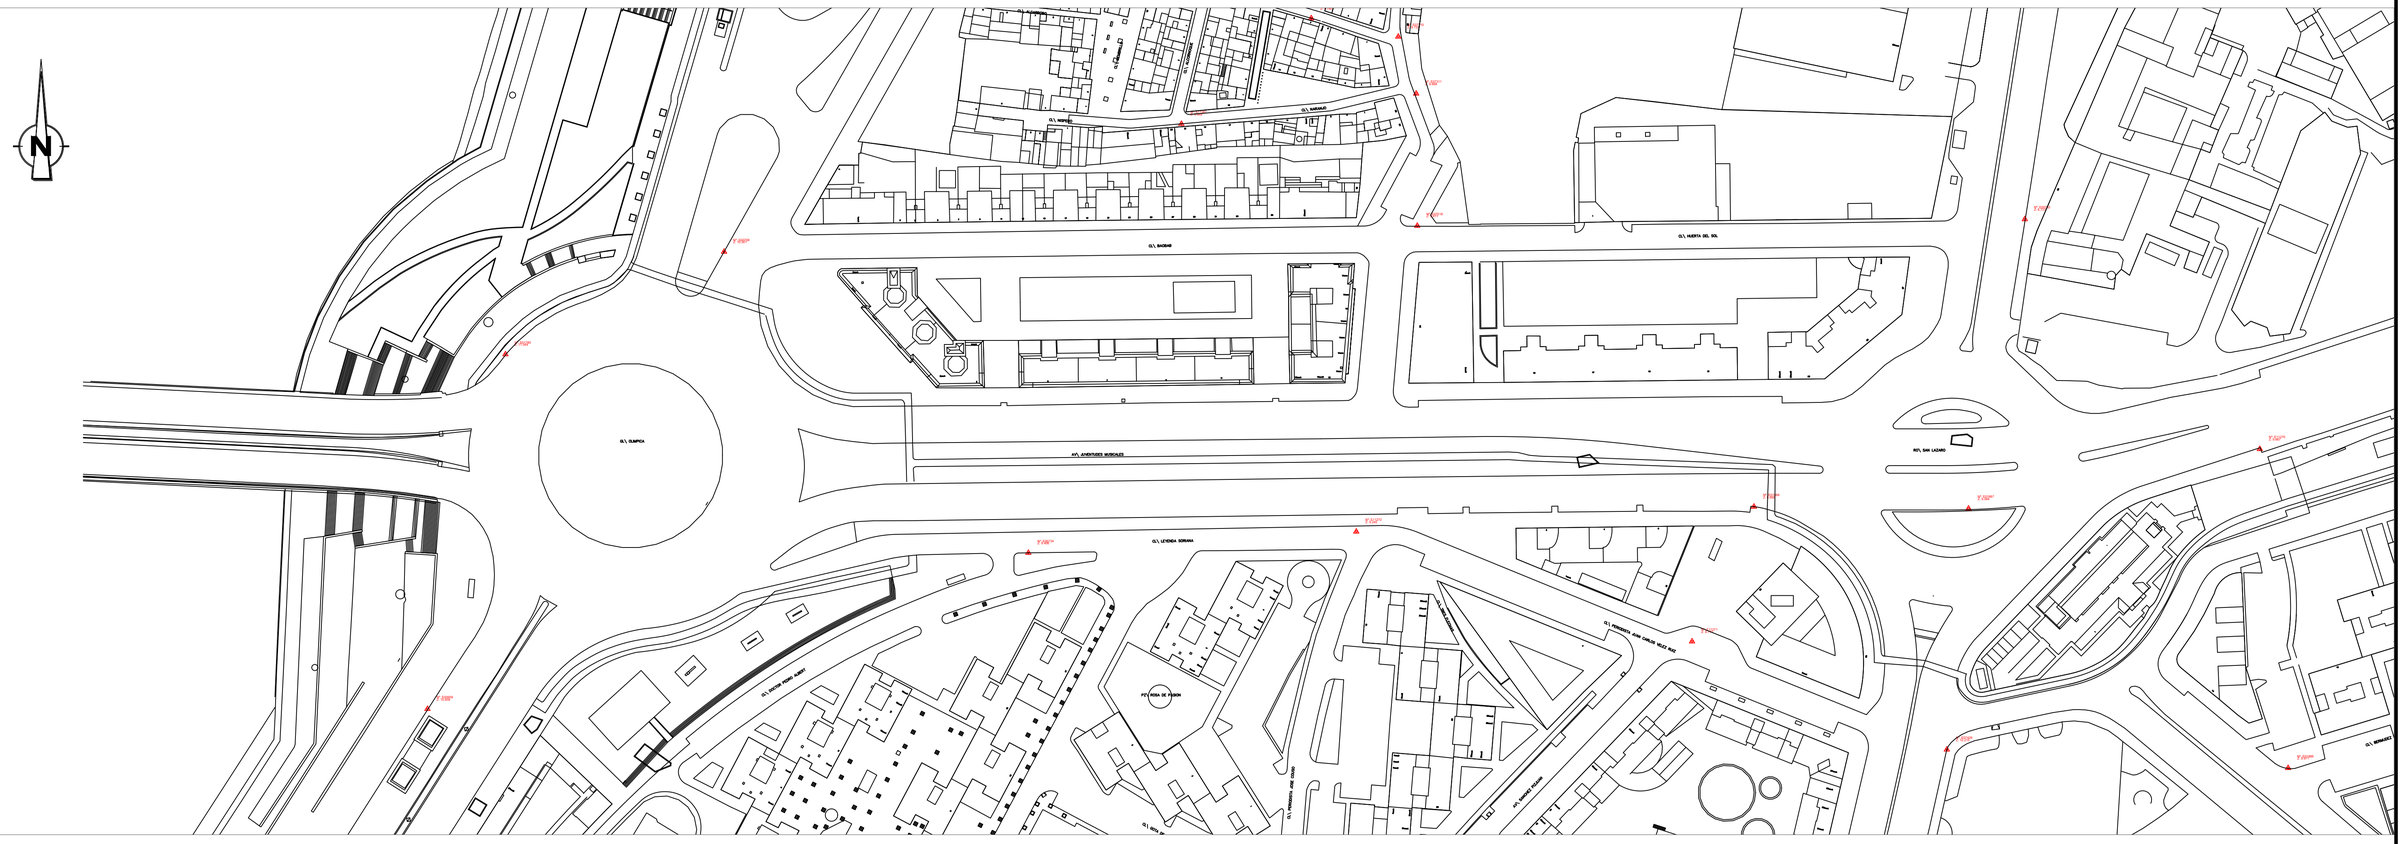

Gerencia de Urbanismo y Medio Ambiente — NODO Ayuntamiento de Sevilla	EMPRESA CONSULTORA: BEPEFA Ingeniería	LOS AUTORES DEL ESTUDIO: Firmado electrónicamente — D. PEDRO LUIS CHOZA SOTELO; D. PEDRO JOSE CHOZA LAGARES; D. JOSÉ IGNACIO CHOZA HIDALGO — Ingenieros de Caminos, Canales y Puertos. Firmado electrónicamente — D. JOSÉ IGNACIO CHOZA SOTELO — Arquitecto	EL DIRECTOR DEL ESTUDIO: D. JORGE ALMANZÁN FERNÁNDEZ DE BOBADILLA — Ingeniero de Caminos, Canales y Puertos	TÍTULO DEL ESTUDIO: ESTUDIO DE ALTERNATIVAS DE REORDENACIÓN Y MEJORA DE LA INTEGRACIÓN URBANA DE LA RONDA URBANA NORTE DE SEVILLA. FASE B	FECHA: JULIO 2026	ESCALA: E: 1 / 1.000 — FORMATO ORIGINAL UNE A-1	DESIGNACIÓN DEL PLANO: ESTADO ACTUAL. CARTOGRAFIA — NOMBRE DEL FICHERO DIGITAL:	Nº DE PLANO: 3.1 — HOJA: 1 DE 6

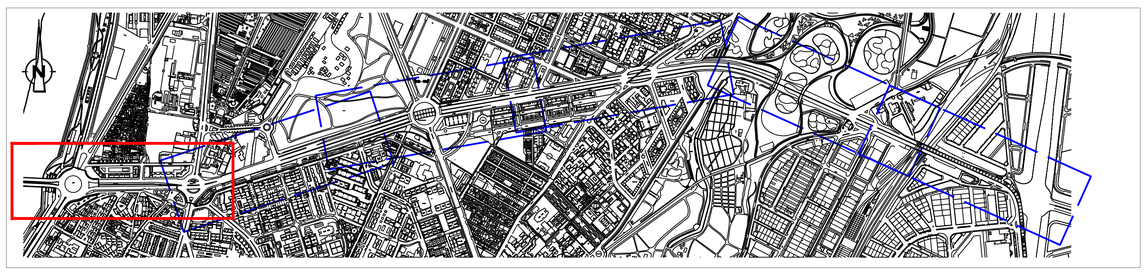



Gerencia de Urbanismo y Medio Ambiente

NO8DO AYUNTAMIENTO DE SEVILLA

EMPRESA CONSULTORA

BEPEFA Ingeniería

LOS AUTORES DEL ESTUDIO:

Firmado electrónicamente

D. PEDRO LUIS CHOZA SOTELO
D. PEDRO JOSE CHOZA LAGARES
D. JOSÉ IGNACIO CHOZA HIDALGO
Ingenieros de Caminos, Canales y Puertos

Firmado electrónicamente

D. JOSÉ IGNACIO CHOZA SOTELO
Arquitecto

EL DIRECTOR DEL ESTUDIO:

D. JORGE ALMANZÁN FERNÁNDEZ DE BOBADILLA
Ingeniero de Caminos, Canales y Puertos

TÍTULO DEL ESTUDIO:

ESTUDIO DE ALTERNATIVAS DE REORDENACIÓN Y MEJORA DE LA INTEGRACIÓN URBANA DE LA RONDA URBANA NORTE DE SEVILLA.
FASE B

FECHA: JULIO 2026

ESCALA: E: 1 / 1.000


FORMATO ORIGINAL UNE A-1


DESIGNACIÓN DEL PLANO: ESTADO ACTUAL. CARTOGRAFIA

NOMBRE DEL FICHERO DIGITAL:


Nº DE PLANO: 3.1


HOJA: 2 DE 6



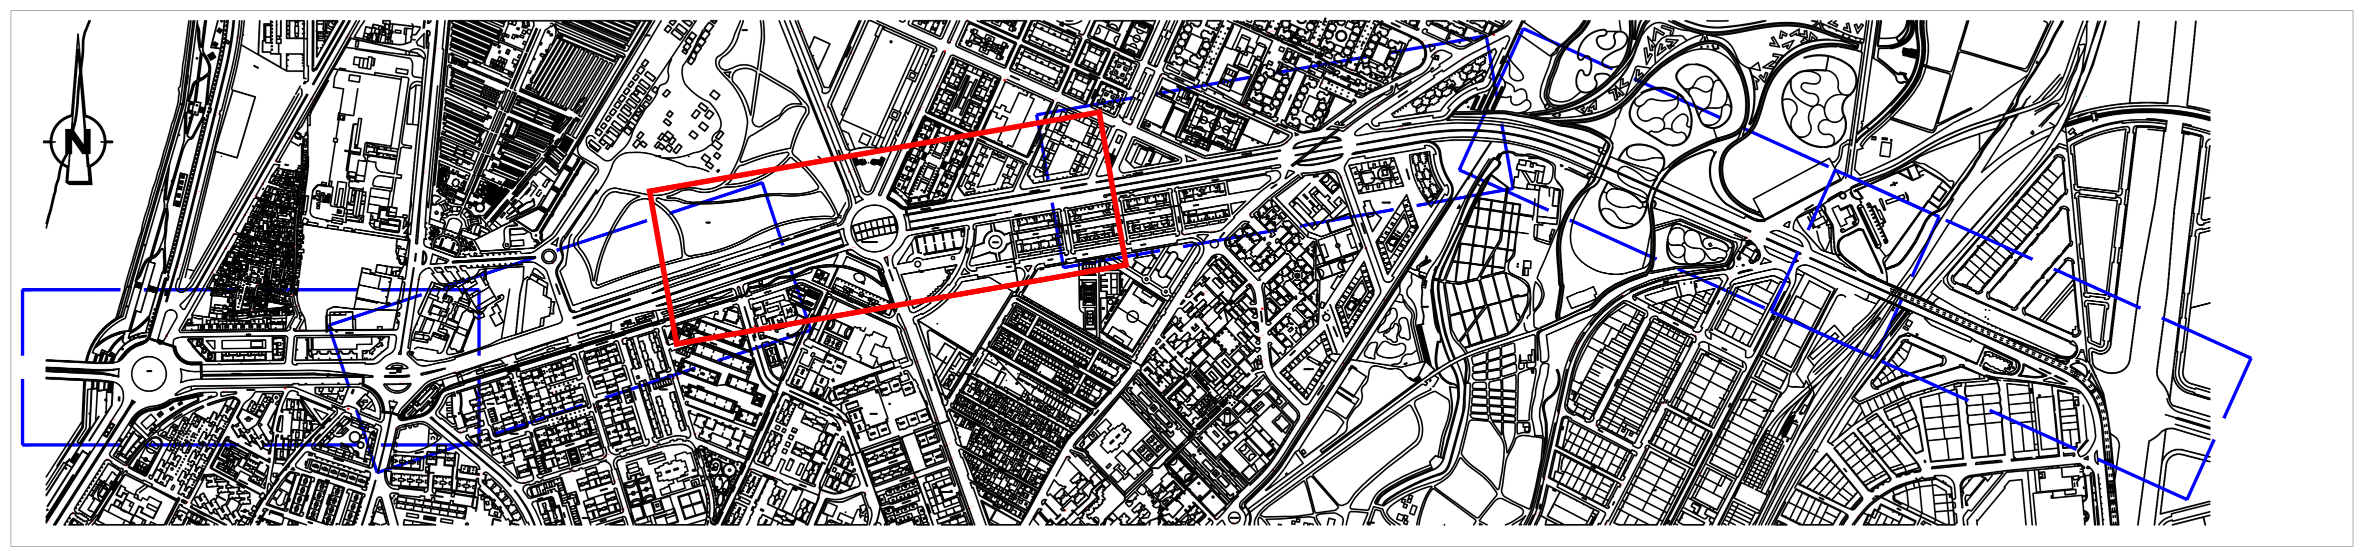

Gerencia de Urbanismo y Medio Ambiente / NO8DO Ayuntamiento de Sevilla	EMPRESA CONSULTORA: BEPEFA Ingeniería	LOS AUTORES DEL ESTUDIO: Firmado electrónicamente. D. PEDRO LUIS CHOZA SOTELO, D. PEDRO JOSE CHOZA LAGARES, D. JOSÉ IGNACIO CHOZA HIDALGO, Ingenieros de Caminos, Canales y Puertos. Firmado electrónicamente. D. JOSÉ IGNACIO CHOZA SOTELO, Arquitecto	EL DIRECTOR DEL ESTUDIO: D. JORGE ALMANZÁN FERNÁNDEZ DE BOBADILLA, Ingeniero de Caminos, Canales y Puertos	TÍTULO DEL ESTUDIO: ESTUDIO DE ALTERNATIVAS DE REORDENACIÓN Y MEJORA DE LA INTEGRACIÓN URBANA DE LA RONDA URBANA NORTE DE SEVILLA. FASE B	FECHA: JULIO 2026	ESCALA: E: 1 / 1.000. FORMATO ORIGINAL UNE A-1	DESIGNACIÓN DEL PLANO: ESTADO ACTUAL. CARTOGRAFIA. NOMBRE DEL FICHERO DIGITAL:	Nº DE PLANO: 3.1. HOJA: 3 DE 6



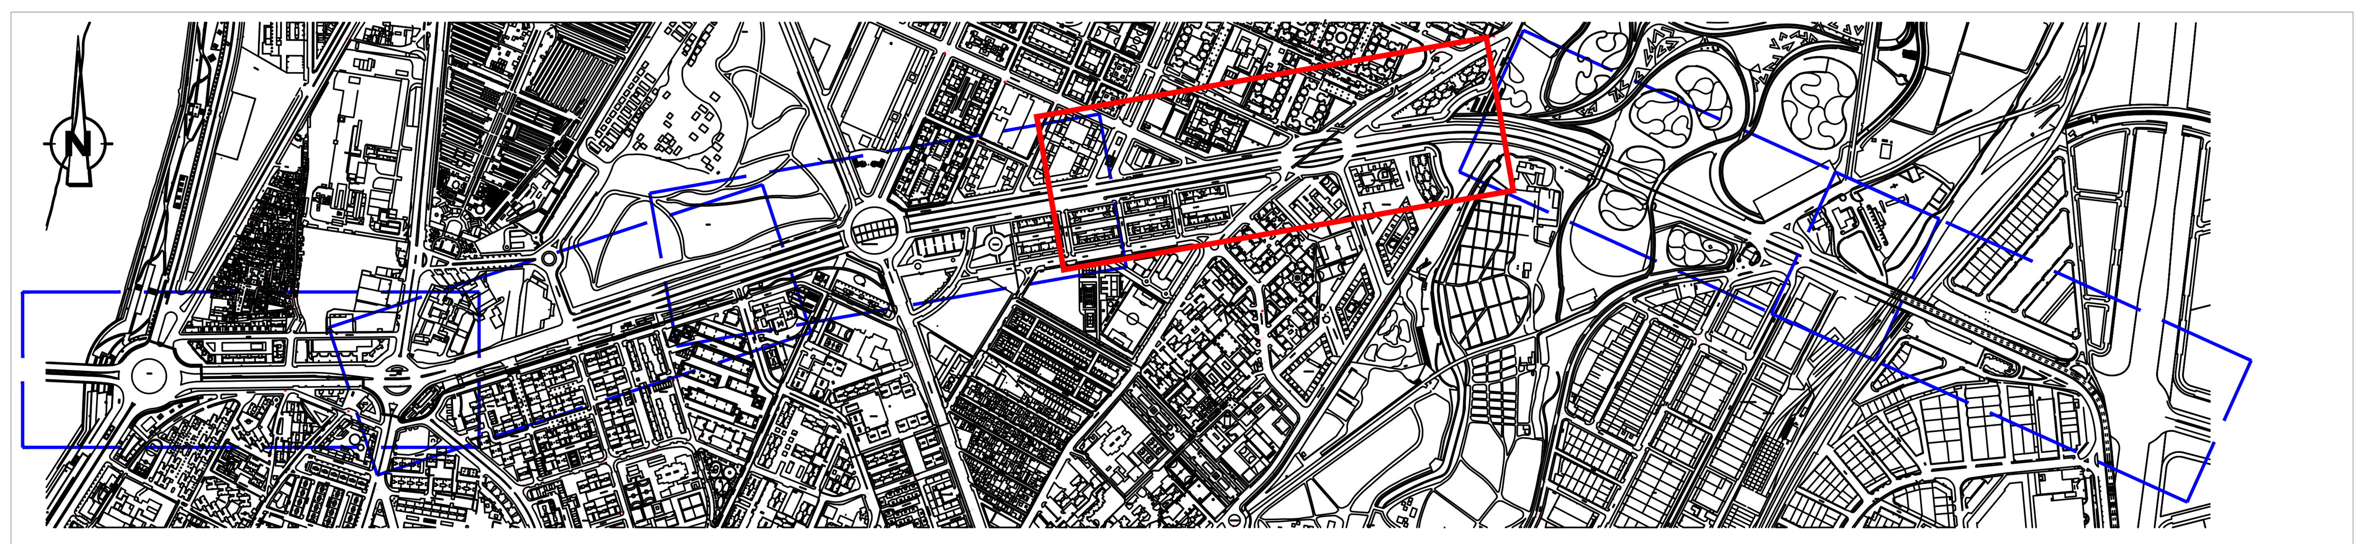

Gerencia de Urbanismo y Medio Ambiente

NO8DO Ayuntamiento de Sevilla

EMPRESA CONSULTORA

BEPEFA Ingeniería

LOS AUTORES DEL ESTUDIO:

Firmado electrónicamente

D. PEDRO LUIS CHOZA SOTELO
D. PEDRO JOSE CHOZA LAGARES
D. JOSÉ IGNACIO CHOZA HIDALGO
Ingenieros de Caminos, Canales y Puertos

Firmado electrónicamente

D. JOSÉ IGNACIO CHOZA SOTELO
Arquitecto

EL DIRECTOR DEL ESTUDIO:

D. JORGE ALMANZÁN FERNÁNDEZ DE BOBADILLA
Ingeniero de Caminos, Canales y Puertos

TÍTULO DEL ESTUDIO:

ESTUDIO DE ALTERNATIVAS DE REORDENACIÓN Y MEJORA DE LA INTEGRACIÓN URBANA DE LA RONDA URBANA NORTE DE SEVILLA.
FASE B

FECHA: JULIO 2026

ESCALA: E: 1 / 1.000

FORMATO ORIGINAL UNE A-1


DESIGNACIÓN DEL PLANO: ESTADO ACTUAL. CARTOGRAFIA

NOMBRE DEL FICHERO DIGITAL:

Nº DE PLANO: 3.1

HOJA: 4 DE 6



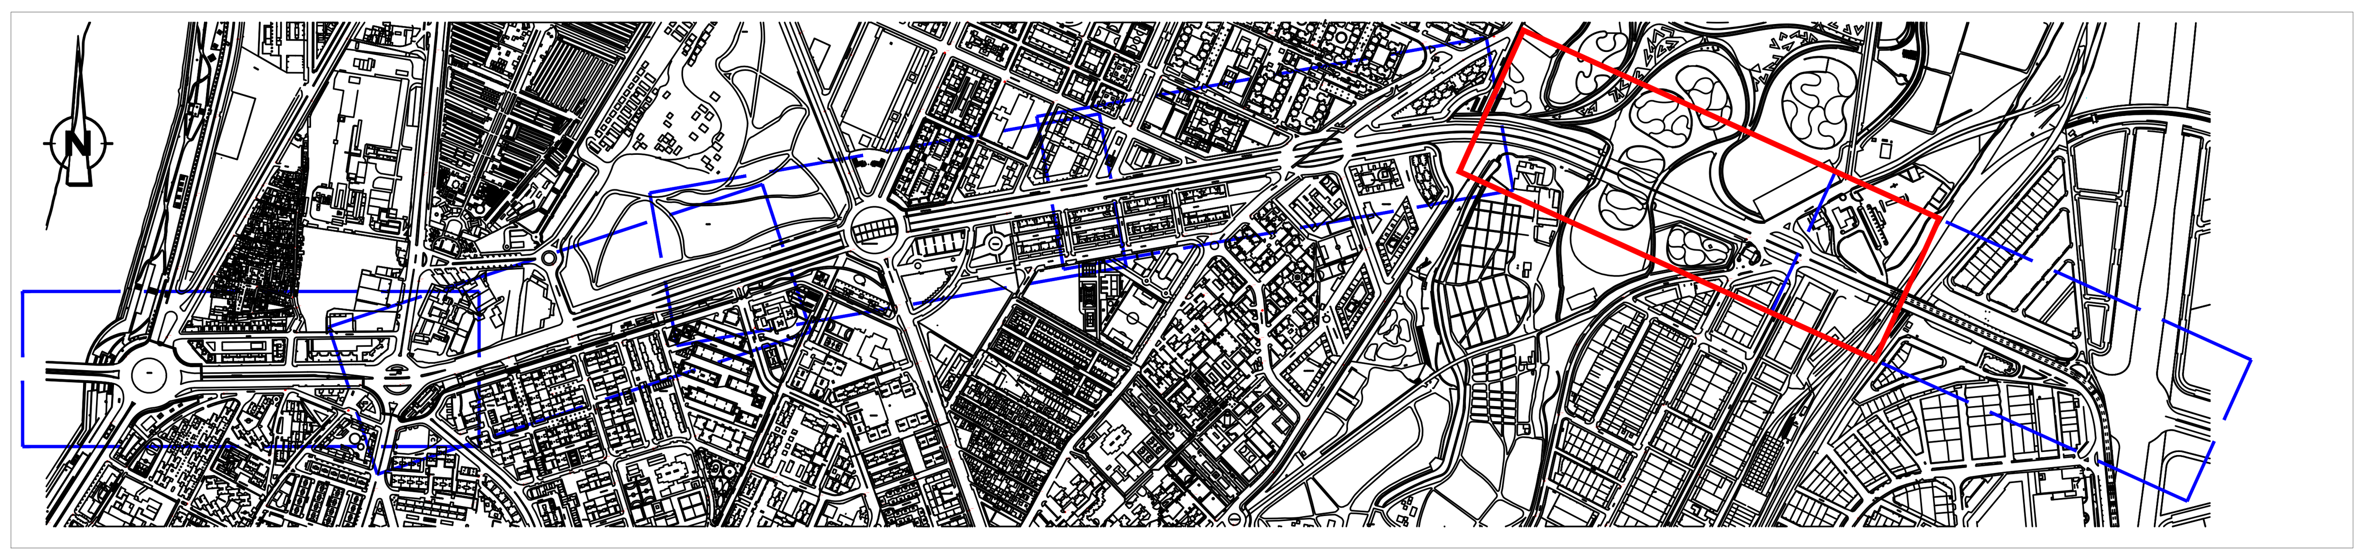

Gerencia de Urbanismo y Medio Ambiente

NO8DO Ayuntamiento de Sevilla

EMPRESA CONSULTORA

BEPEFA Ingeniería

LOS AUTORES DEL ESTUDIO:

Firmado electrónicamente

D. PEDRO LUIS CHOZA SOTELO
D. PEDRO JOSE CHOZA LAGARES
D. JOSÉ IGNACIO CHOZA HIDALGO
Ingenieros de Caminos, Canales y Puertos

Firmado electrónicamente

D. JOSÉ IGNACIO CHOZA SOTELO
Arquitecto

EL DIRECTOR DEL ESTUDIO:

D. JORGE ALMANZÁN FERNÁNDEZ DE BOBADILLA
Ingeniero de Caminos, Canales y Puertos

TÍTULO DEL ESTUDIO:

ESTUDIO DE ALTERNATIVAS DE REORDENACIÓN Y MEJORA DE LA INTEGRACIÓN URBANA DE LA RONDA URBANA NORTE DE SEVILLA.
FASE B

FECHA: JULIO 2026

ESCALA: E: 1 / 1.000


FORMATO ORIGINAL UNE A-1


DESIGNACIÓN DEL PLANO: ESTADO ACTUAL. CARTOGRAFIA

NOMBRE DEL FICHERO DIGITAL:

Nº DE PLANO: 3.1

HOJA: 5 DE 6

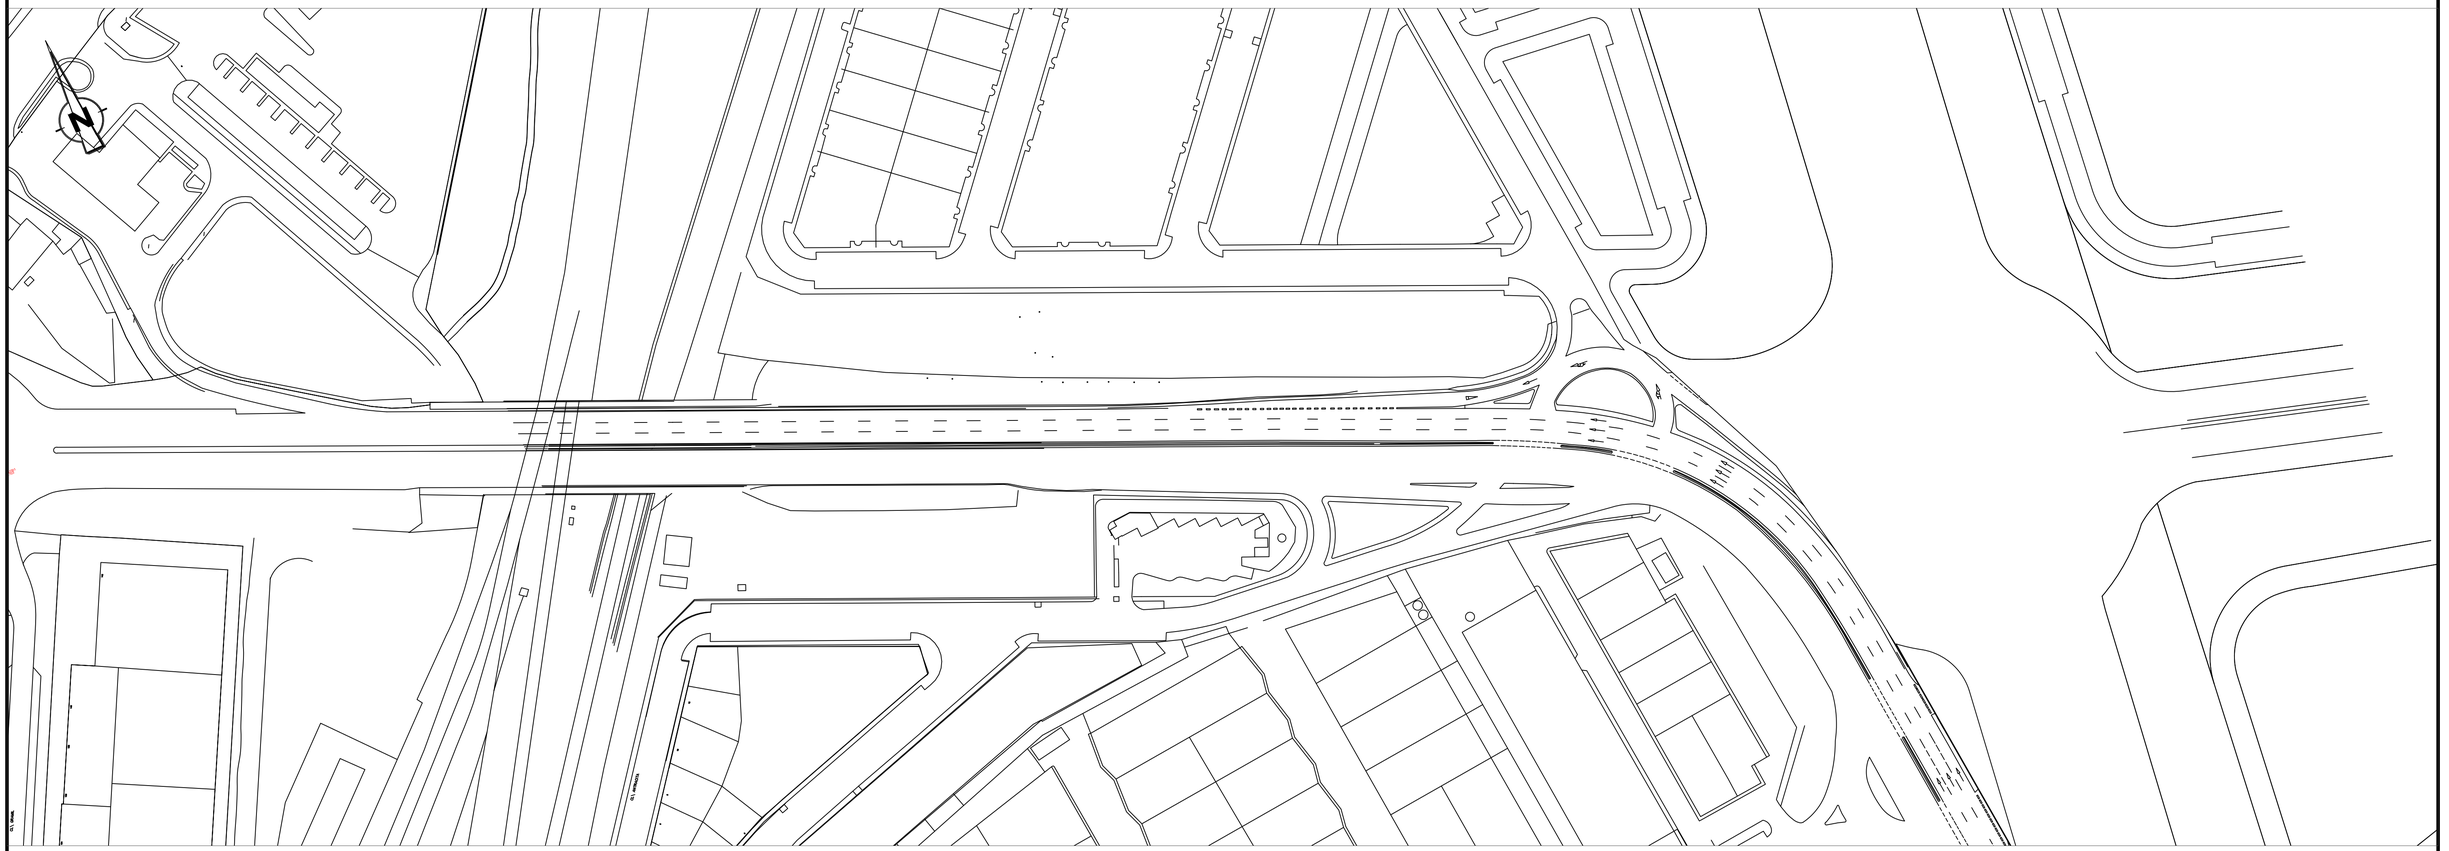

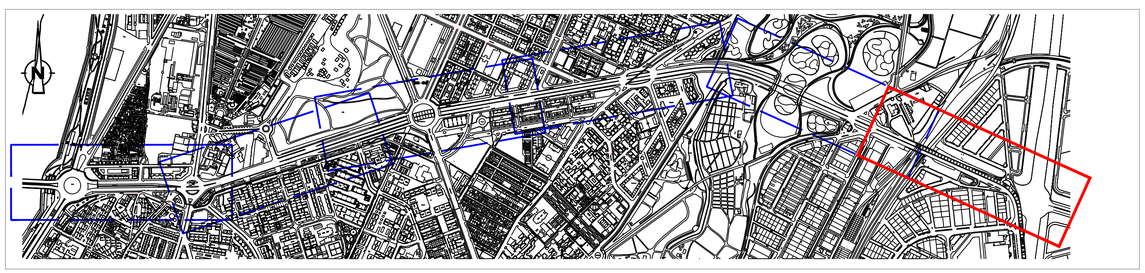

Gerencia de Urbanismo y Medio Ambiente

NODO Ayuntamiento de Sevilla

EMPRESA CONSULTORA

BEPEFA Ingeniería

LOS AUTORES DEL ESTUDIO:

Firmado electrónicamente

D. PEDRO LUIS CHOZA SOTELO
D. PEDRO JOSE CHOZA LAGARES
D. JOSÉ IGNACIO CHOZA HIDALGO
Ingenieros de Caminos, Canales y Puertos

Firmado electrónicamente

D. JOSÉ IGNACIO CHOZA SOTELO
Arquitecto

EL DIRECTOR DEL ESTUDIO:

D. JORGE ALMANZÁN FERNÁNDEZ DE BOBADILLA
Ingeniero de Caminos, Canales y Puertos

TÍTULO DEL ESTUDIO:

ESTUDIO DE ALTERNATIVAS DE REORDENACIÓN Y MEJORA DE LA INTEGRACIÓN URBANA DE LA RONDA URBANA NORTE DE SEVILLA.
FASE B

FECHA

JULIO 2026

ESCALA

E: 1 / 1.000

FORMATO ORIGINAL UNE A-1

DESIGNACIÓN DEL PLANO:

ESTADO ACTUAL. CARTOGRAFIA

NOMBRE DEL FICHERO DIGITAL:

Nº DE PLANO

3.1

HOJA

6 DE 6