

- CALZADA
- APARCAMIENTOS
- ÁRBOLES EXISTENTES
- ÁRBOLES A TRASPLANTAR
- ÁRBOLES NUEVOS
- PALMERAS A REUBICAR
- PALMERAS REUBICADAS
- ZONA VERDE
- JARDÍN VERTICAL
- ACERADO
- CARRIL BICI
- LÍMITE DE LA ACTUACIÓN
- ACCESO A METRO
- ASCENSOR DE ACCESO A METRO

Gerencia de Urbanismo y Medio Ambiente

NO8DO Ayuntamiento de Sevilla

EMPRESA CONSULTORA

BEPEFA Ingeniería

LOS AUTORES DEL ESTUDIO:

Firmado electrónicamente
D. PEDRO LUIS CHOZA SOTELO
D. PEDRO JOSE CHOZA LAGARES
D. JOSÉ IGNACIO CHOZA HIDALGO
Ingenieros de Caminos, Canales y Puertos

Firmado electrónicamente
D. JOSÉ IGNACIO CHOZA SOTELO
Arquitecto

EL DIRECTOR DEL ESTUDIO:

D. JORGE ALMANZÁN FERNÁNDEZ DE BOBADILLA
Ingeniero de Caminos, Canales y Puertos

TÍTULO DEL ESTUDIO:

ESTUDIO DE ALTERNATIVAS DE REORDENACIÓN Y MEJORA DE LA INTEGRACIÓN URBANA DE LA RONDA URBANA NORTE DE SEVILLA.
FASE B

FECHA: JULIO 2026

ESCALA: E: 1 / 1.000

FORMATO ORIGINAL UNE A-1


DESIGNACIÓN DEL PLANO:


PLANTA GENERAL SOLUCION PROPUESTA
TRAMO GLORIETA OLÍMPICA - GLORIETA SAN LAZARO

NOMBRE DEL FICHERO DIGITAL:

Nº DE PLANO: 8.1

HOJA: 1 DE 6

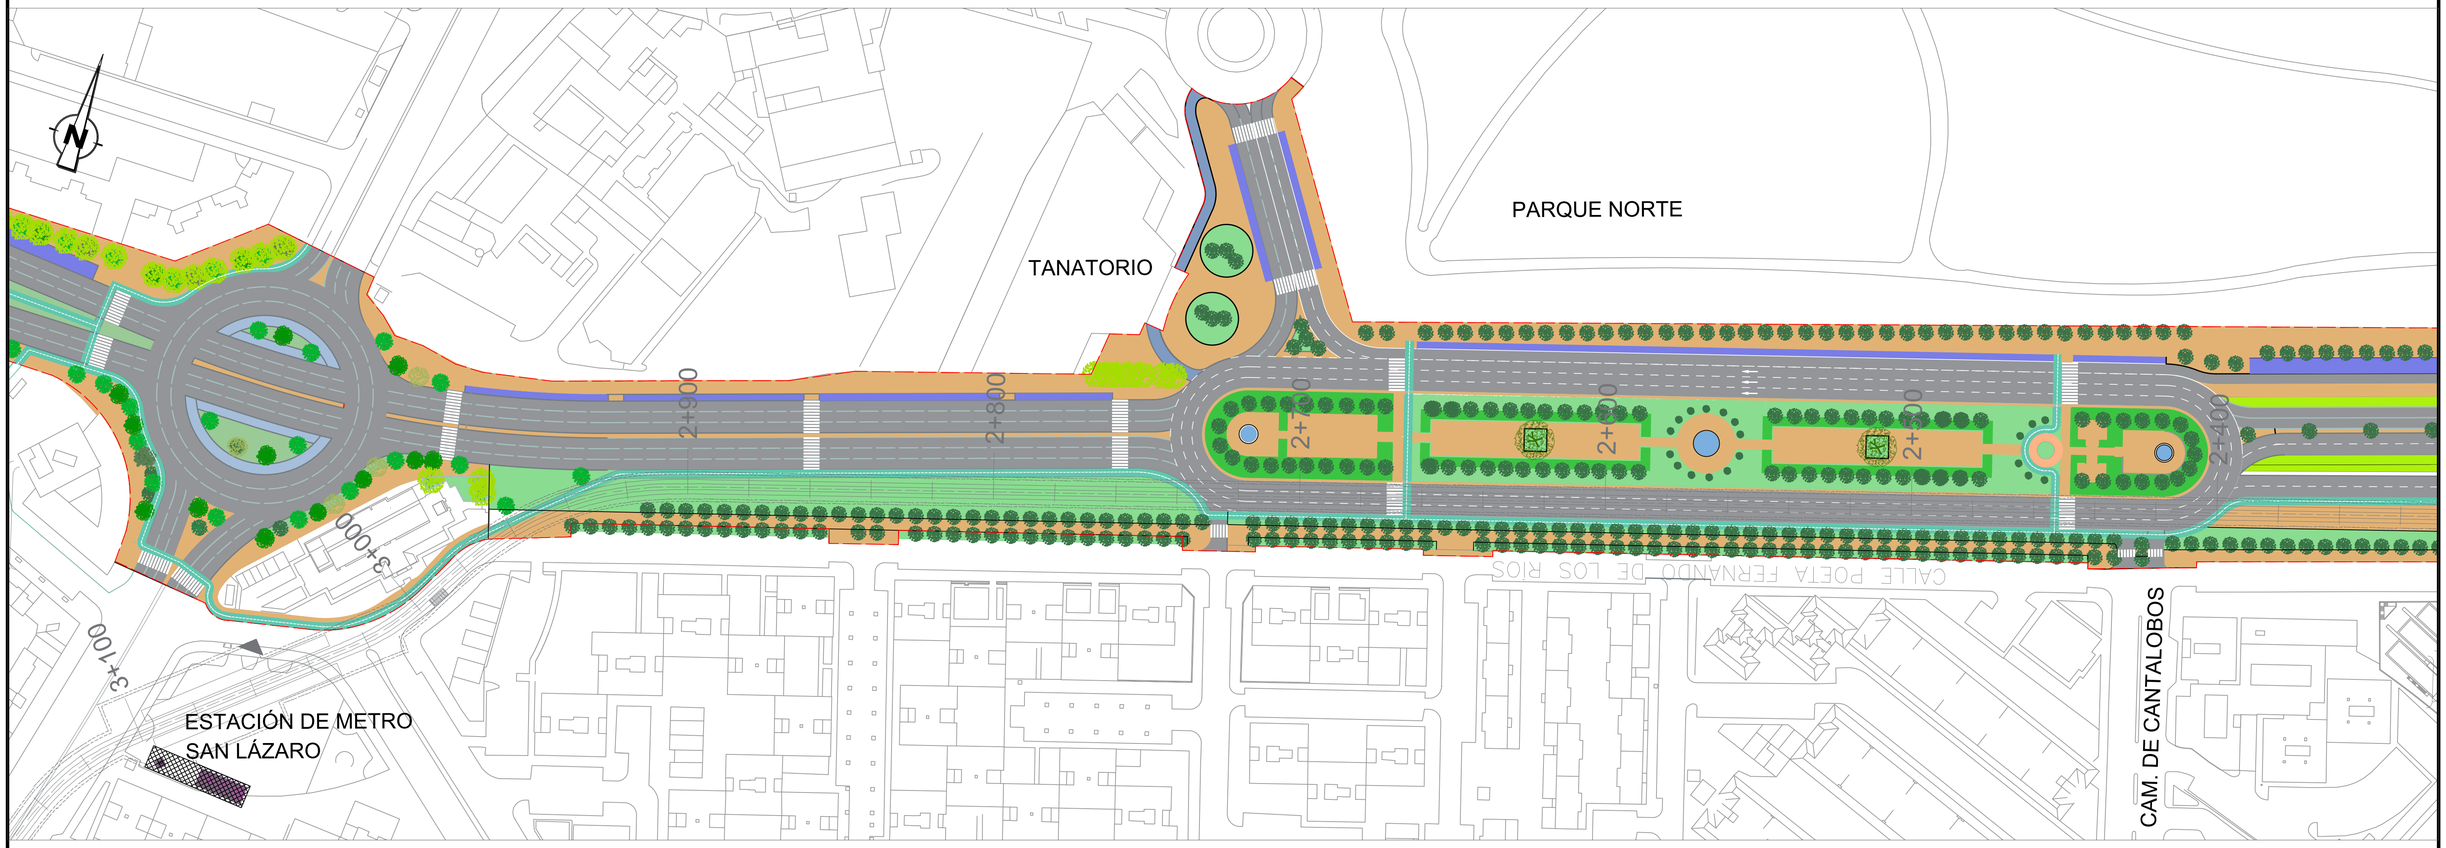

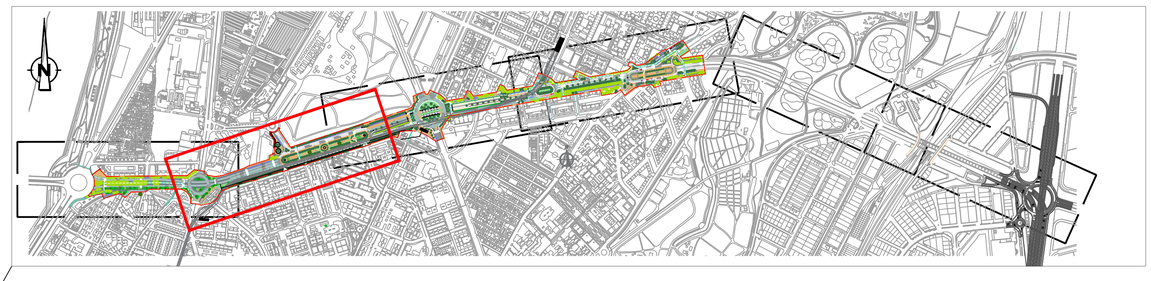

- CALZADA
- APARCAMIENTOS
- ÁRBOLES EXISTENTES
- ÁRBOLES A TRASPLANTAR
- ÁRBOLES NUEVOS
- PALMERAS A REUBICAR
- PALMERAS REUBICADAS
- ZONA VERDE
- JARDÍN VERTICAL
- ACERADO
- CARRIL BICI
- LÍMITE DE LA ACTUACIÓN
- ACCESO A METRO
- ASCENSOR DE ACCESO A METRO

Gerencia de Urbanismo y Medio Ambiente

NO8DO Ayuntamiento de Sevilla

EMPRESA CONSULTORA

BEPEFA Ingeniería

LOS AUTORES DEL ESTUDIO:

Firmado electrónicamente
D. PEDRO LUIS CHOZA SOTELO
D. PEDRO JOSE CHOZA LAGARES
D. JOSÉ IGNACIO CHOZA HIDALGO
Ingenieros de Caminos, Canales y Puertos

Firmado electrónicamente
D. JOSÉ IGNACIO CHOZA SOTELO
Arquitecto

EL DIRECTOR DEL ESTUDIO:

D. JORGE ALMANZÁN FERNÁNDEZ DE BOBADILLA
Ingeniero de Caminos, Canales y Puertos

TÍTULO DEL ESTUDIO:

ESTUDIO DE ALTERNATIVAS DE REORDENACIÓN Y MEJORA DE LA INTEGRACIÓN URBANA DE LA RONDA URBANA NORTE DE SEVILLA.
FASE B

FECHA: JULIO 2026

ESCALA: E: 1 / 1.000

FORMATO ORIGINAL UNE A-1


DESIGNACIÓN DEL PLANO:


PLANTA GENERAL SOLUCION PROPUESTA
TRAMO GLORIETA SAN LAZARO - GLORIETA BERROCAL

NOMBRE DEL FICHERO DIGITAL:

Nº DE PLANO: 8.1

HOJA: 2 DE 6

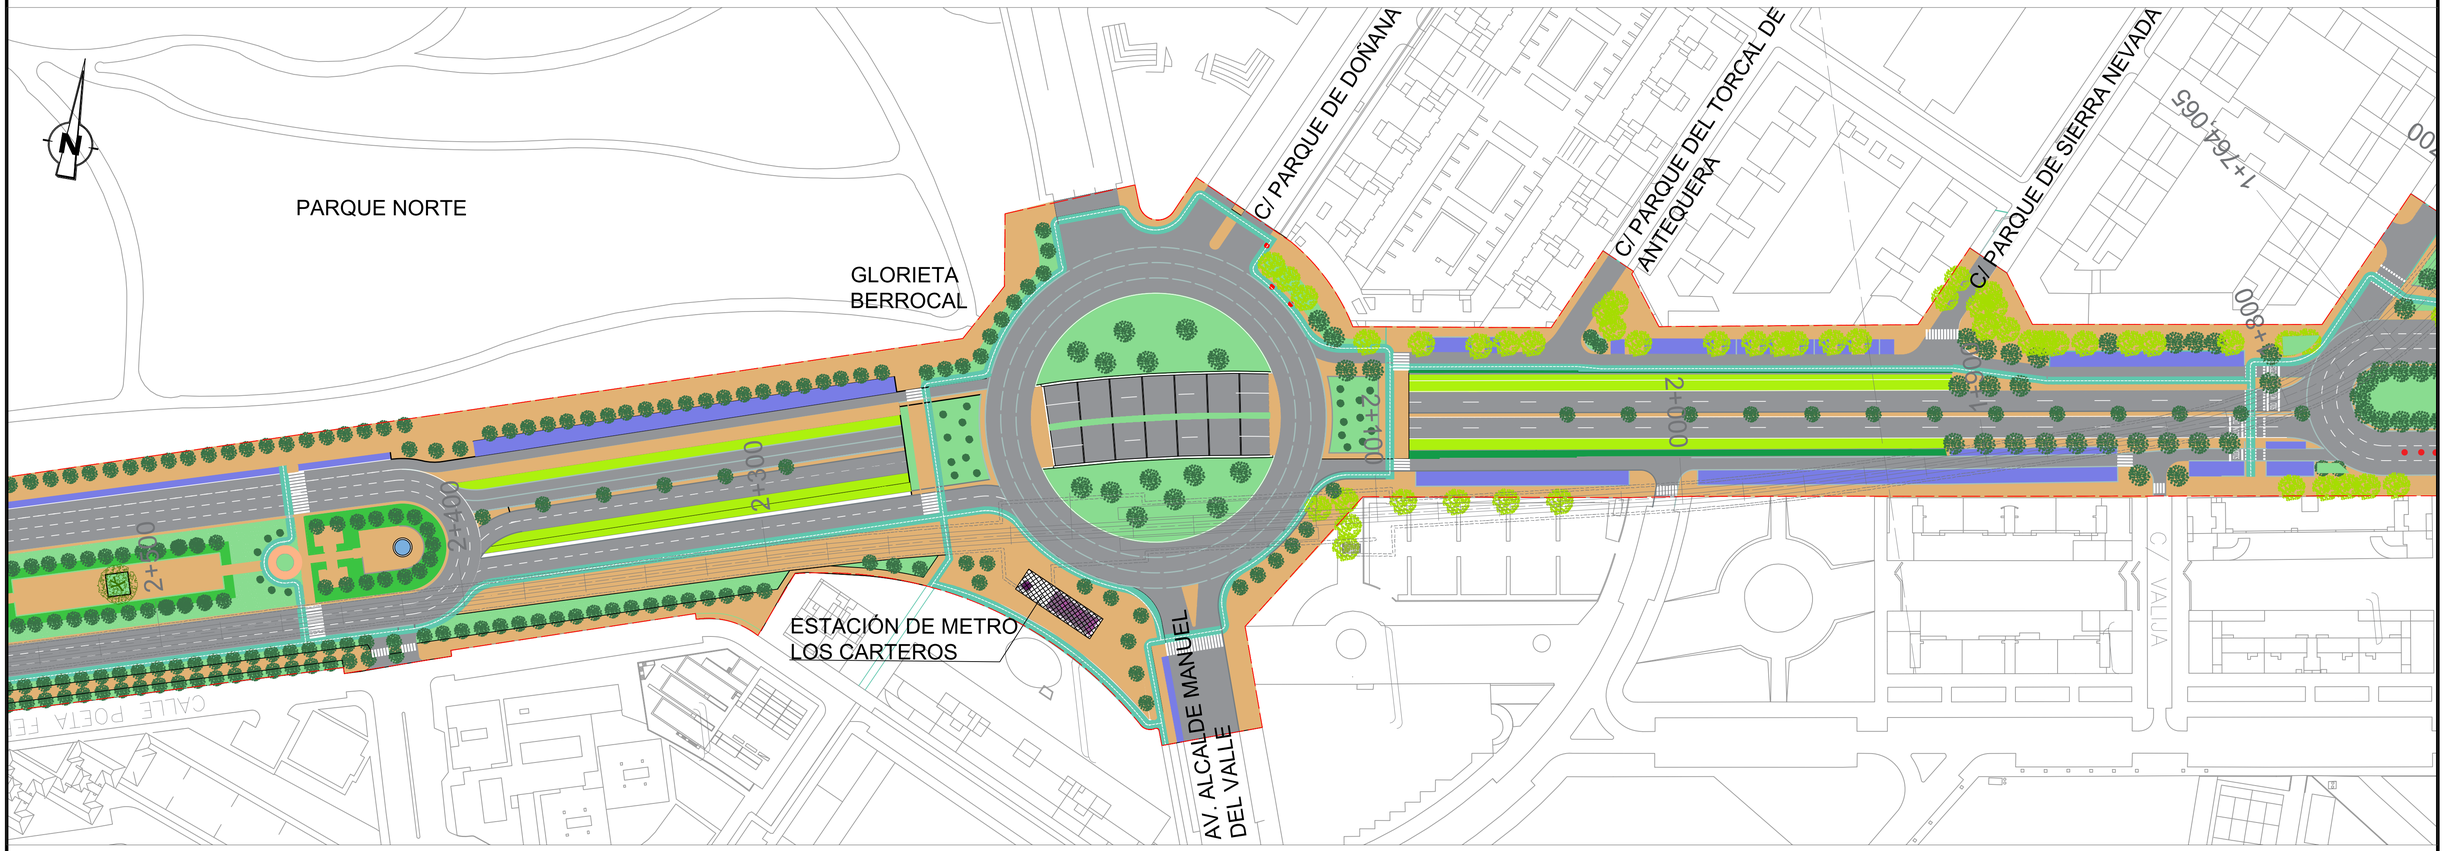

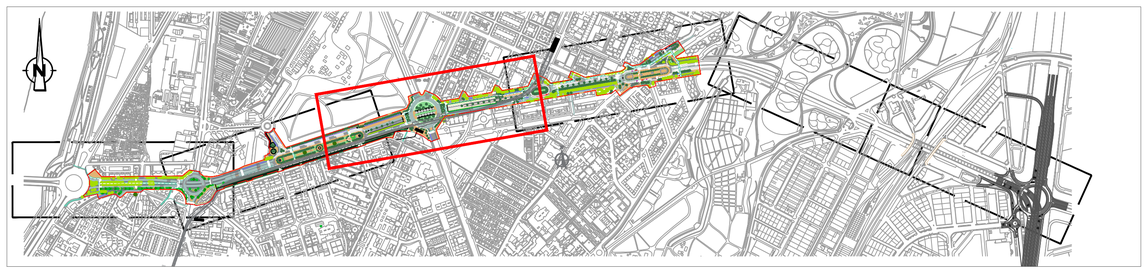

- CALZADA
- APARCAMIENTOS
- ÁRBOLES EXISTENTES
- ÁRBOLES A TRASPLANTAR
- ÁRBOLES NUEVOS
- PALMERAS A REUBICAR
- PALMERAS REUBICADAS
- ZONA VERDE
- JARDÍN VERTICAL
- ACERADO
- CARRIL BICI
- LÍMITE DE LA ACTUACIÓN
- ACCESO A METRO
- ASCENSOR DE ACCESO A METRO

Gerencia de Urbanismo y Medio Ambiente

NODO Ayuntamiento de Sevilla

EMPRESA CONSULTORA: BEPEFA Ingeniería

LOS AUTORES DEL ESTUDIO:
Firmado electrónicamente
D. PEDRO LUIS CHOZA SOTELO
D. PEDRO JOSE CHOZA LAGARES
D. JOSÉ IGNACIO CHOZA HIDALGO
Ingenieros de Caminos, Canales y Puertos

Firmado electrónicamente
D. JOSÉ IGNACIO CHOZA SOTELO
Arquitecto

EL DIRECTOR DEL ESTUDIO:
D. JORGE ALMANZÁN FERNÁNDEZ DE BOBADILLA
Ingeniero de Caminos, Canales y Puertos

TÍTULO DEL ESTUDIO:
ESTUDIO DE ALTERNATIVAS DE REORDENACIÓN VIARIA Y SOLUCIÓN DE INTEGRACIÓN URBANA DE LA RONDA URBANA NORTE DE SEVILLA.
FASE B

PLANTA GENERAL SOLUCIÓN PROPUESTA

FECHA: JULIO 2026

ESCALA: E: 1 / 1.000


FORMATO ORIGINAL UNE A-1


DESIGNACIÓN DEL PLANO: TRAMO GLORIETA BERROCAL

NOMBRE DEL FICHERO DIGITAL:

Nº DE PLANO: 8.1

HOJA: 3 DE 6

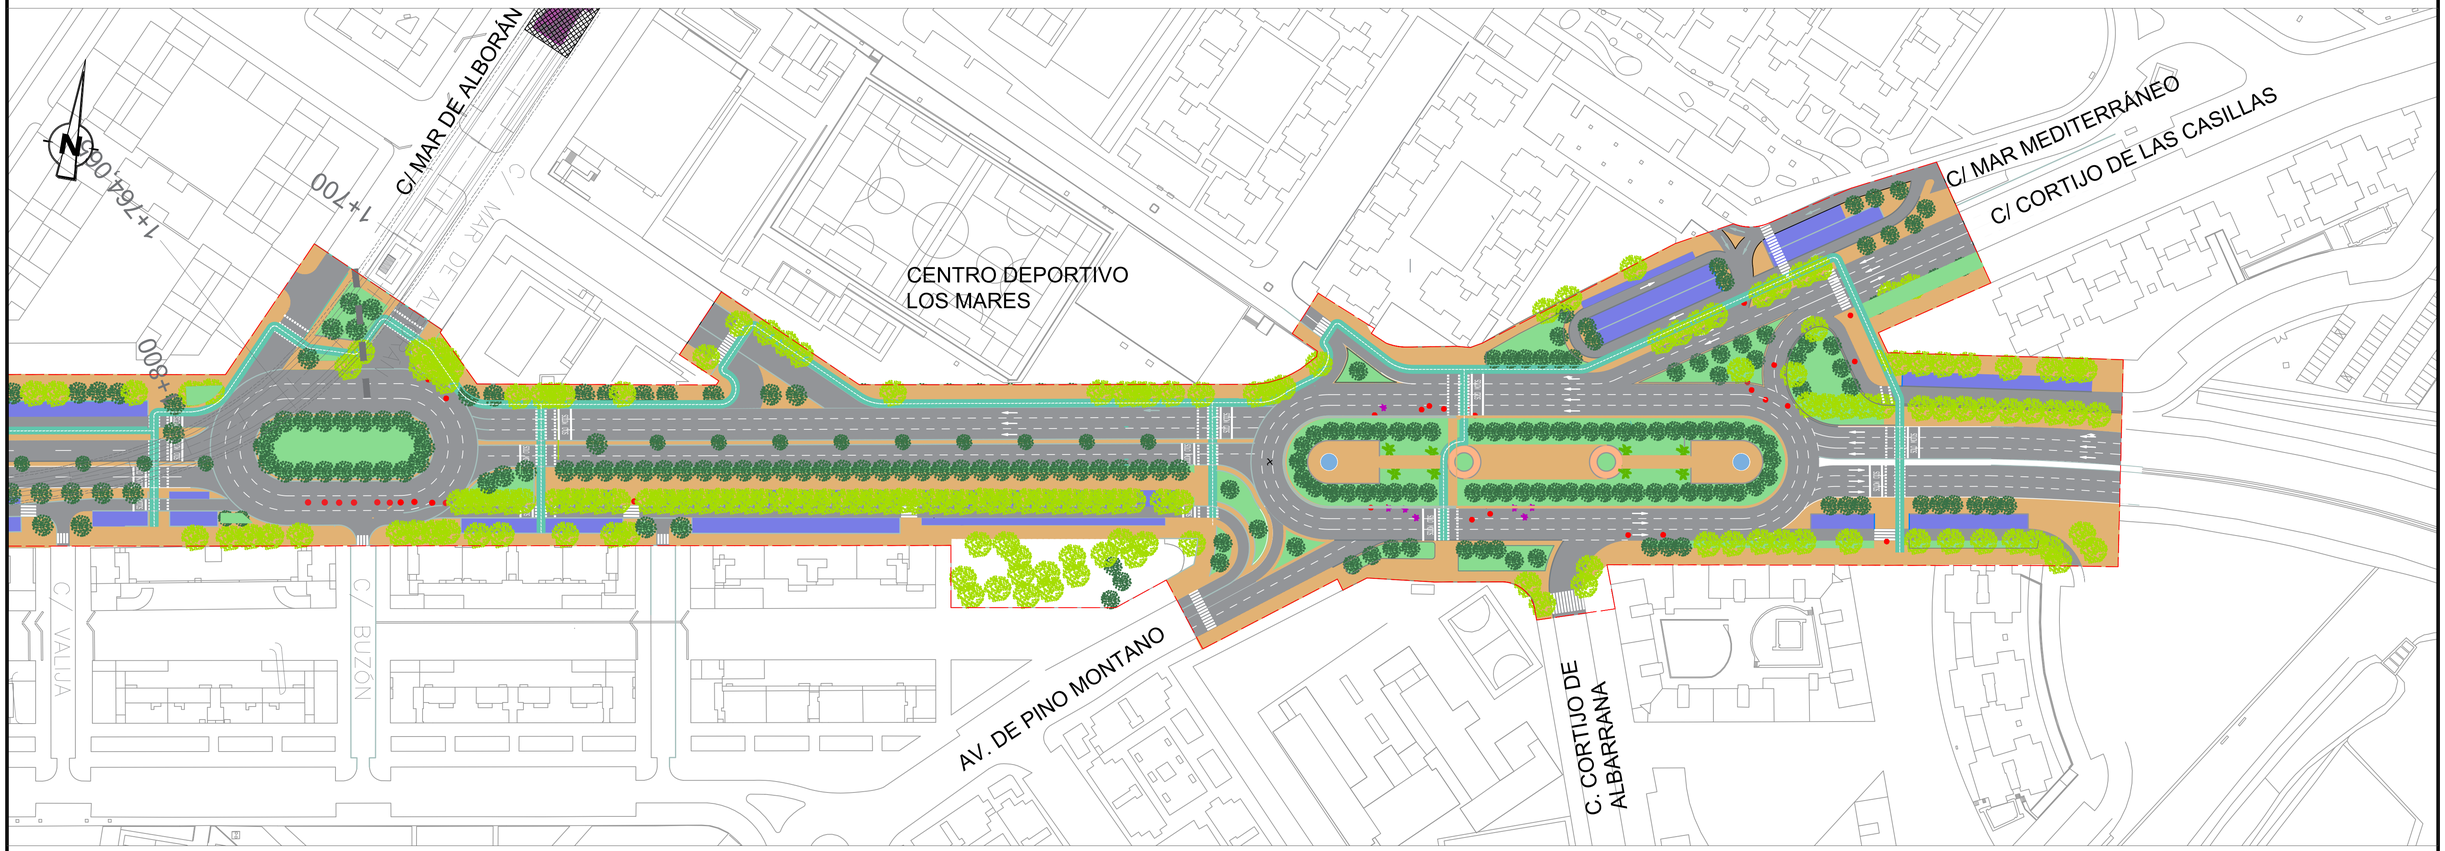

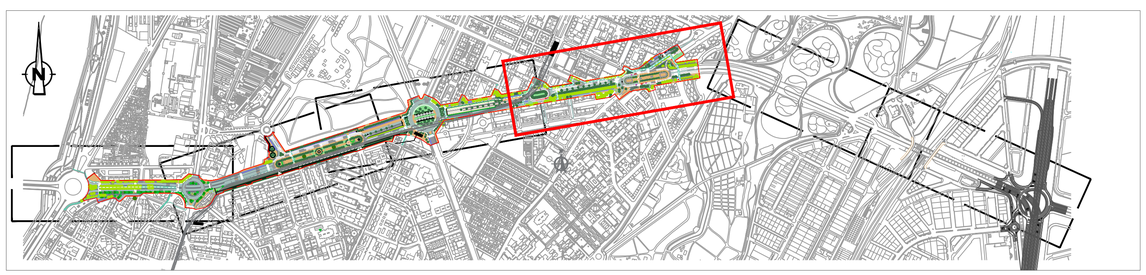

- CALZADA
- APARCAMIENTOS
- ÁRBOLES EXISTENTES
- ÁRBOLES A TRASPLANTAR
- ÁRBOLES NUEVOS
- PALMERAS A REUBICAR
- PALMERAS REUBICADAS
- ZONA VERDE
- JARDÍN VERTICAL
- ACERADO
- CARRIL BICI
- LÍMITE DE LA ACTUACIÓN
- ACCESO A METRO
- ASCENSOR DE ACCESO A METRO

Gerencia de Urbanismo y Medio Ambiente

Ayuntamiento de Sevilla

EMPRESA CONSULTORA

BEPEFA Ingeniería

LOS AUTORES DEL ESTUDIO:

Firmado electrónicamente

D. PEDRO LUIS CHOZA SOTELO
D. PEDRO JOSE CHOZA LAGARES
D. JOSÉ IGNACIO CHOZA HIDALGO
Ingenieros de Caminos, Canales y Puertos

Firmado electrónicamente

D. JOSÉ IGNACIO CHOZA SOTELO
Arquitecto

EL DIRECTOR DEL ESTUDIO:

D. JORGE ALMANZÁN FERNÁNDEZ DE BOBADILLA
Ingeniero de Caminos, Canales y Puertos

TÍTULO DEL ESTUDIO:

ESTUDIO DE ALTERNATIVAS DE REORDENACIÓN Y MEJORA DE LA INTEGRACIÓN URBANA DE LA RONDA URBANA NORTE DE SEVILLA.
FASE B

FECHA: JULIO 2026

ESCALA: E: 1 / 1.000

FORMATO ORIGINAL UNE A-1

DESIGNACIÓN DEL PLANO:


PLANTA GENERAL SOLUCION PROPUESTA
TRAMO CALLE MAR DE ALBORÁN - AV PINO MONTANO

NOMBRE DEL FICHERO DIGITAL:

Nº DE PLANO: 8.1

HOJA: 4 DE 6



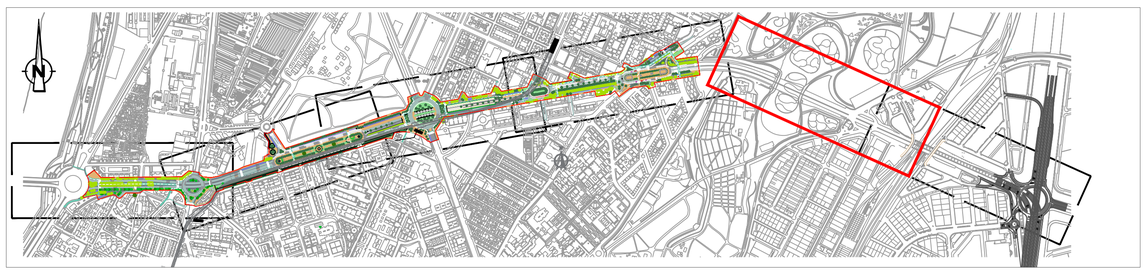

CALZADA
APARCAMIENTOS
ÁRBOLES EXISTENTES
ÁRBOLES A TRASPLANTAR
ÁRBOLES NUEVOS
PALMERAS A REUBICAR
PALMERAS REUBICADAS
ZONA VERDE
JARDÍN VERTICAL
ACERADO
CARRIL BICI
LÍMITE DE LA ACTUACIÓN
ACCESO A METRO
ASCENSOR DE ACCESO A METRO

Gerencia de Urbanismo y Medio Ambiente

NO8DO Ayuntamiento de Sevilla

EMPRESA CONSULTORA

BEPEFA Ingeniería

LOS AUTORES DEL ESTUDIO:

Firmado electrónicamente
D. PEDRO LUIS CHOZA SOTELO
D. PEDRO JOSE CHOZA LAGARES
D. JOSÉ IGNACIO CHOZA HIDALGO
Ingenieros de Caminos, Canales y Puertos

Firmado electrónicamente
D. JOSÉ IGNACIO CHOZA SOTELO
Arquitecto

EL DIRECTOR DEL ESTUDIO:

D. JORGE ALMANZÁN FERNÁNDEZ DE BOBADILLA
Ingeniero de Caminos, Canales y Puertos

TÍTULO DEL ESTUDIO:

ESTUDIO DE ALTERNATIVAS DE REORDENACIÓN Y MEJORA DE LA INTEGRACIÓN URBANA DE LA RONDA URBANA NORTE DE SEVILLA.
FASE B

FECHA: JULIO 2026

ESCALA: E: 1 / 1.000

FORMATO ORIGINAL UNE A-1


DESIGNACIÓN DEL PLANO:


PLANTA GENERAL SOLUCION PROPUESTA
AV PINO MONTANO -POLIGONO STORE

NOMBRE DEL FICHERO DIGITAL:

Nº DE PLANO: 8.1

HOJA: 5 DE 6

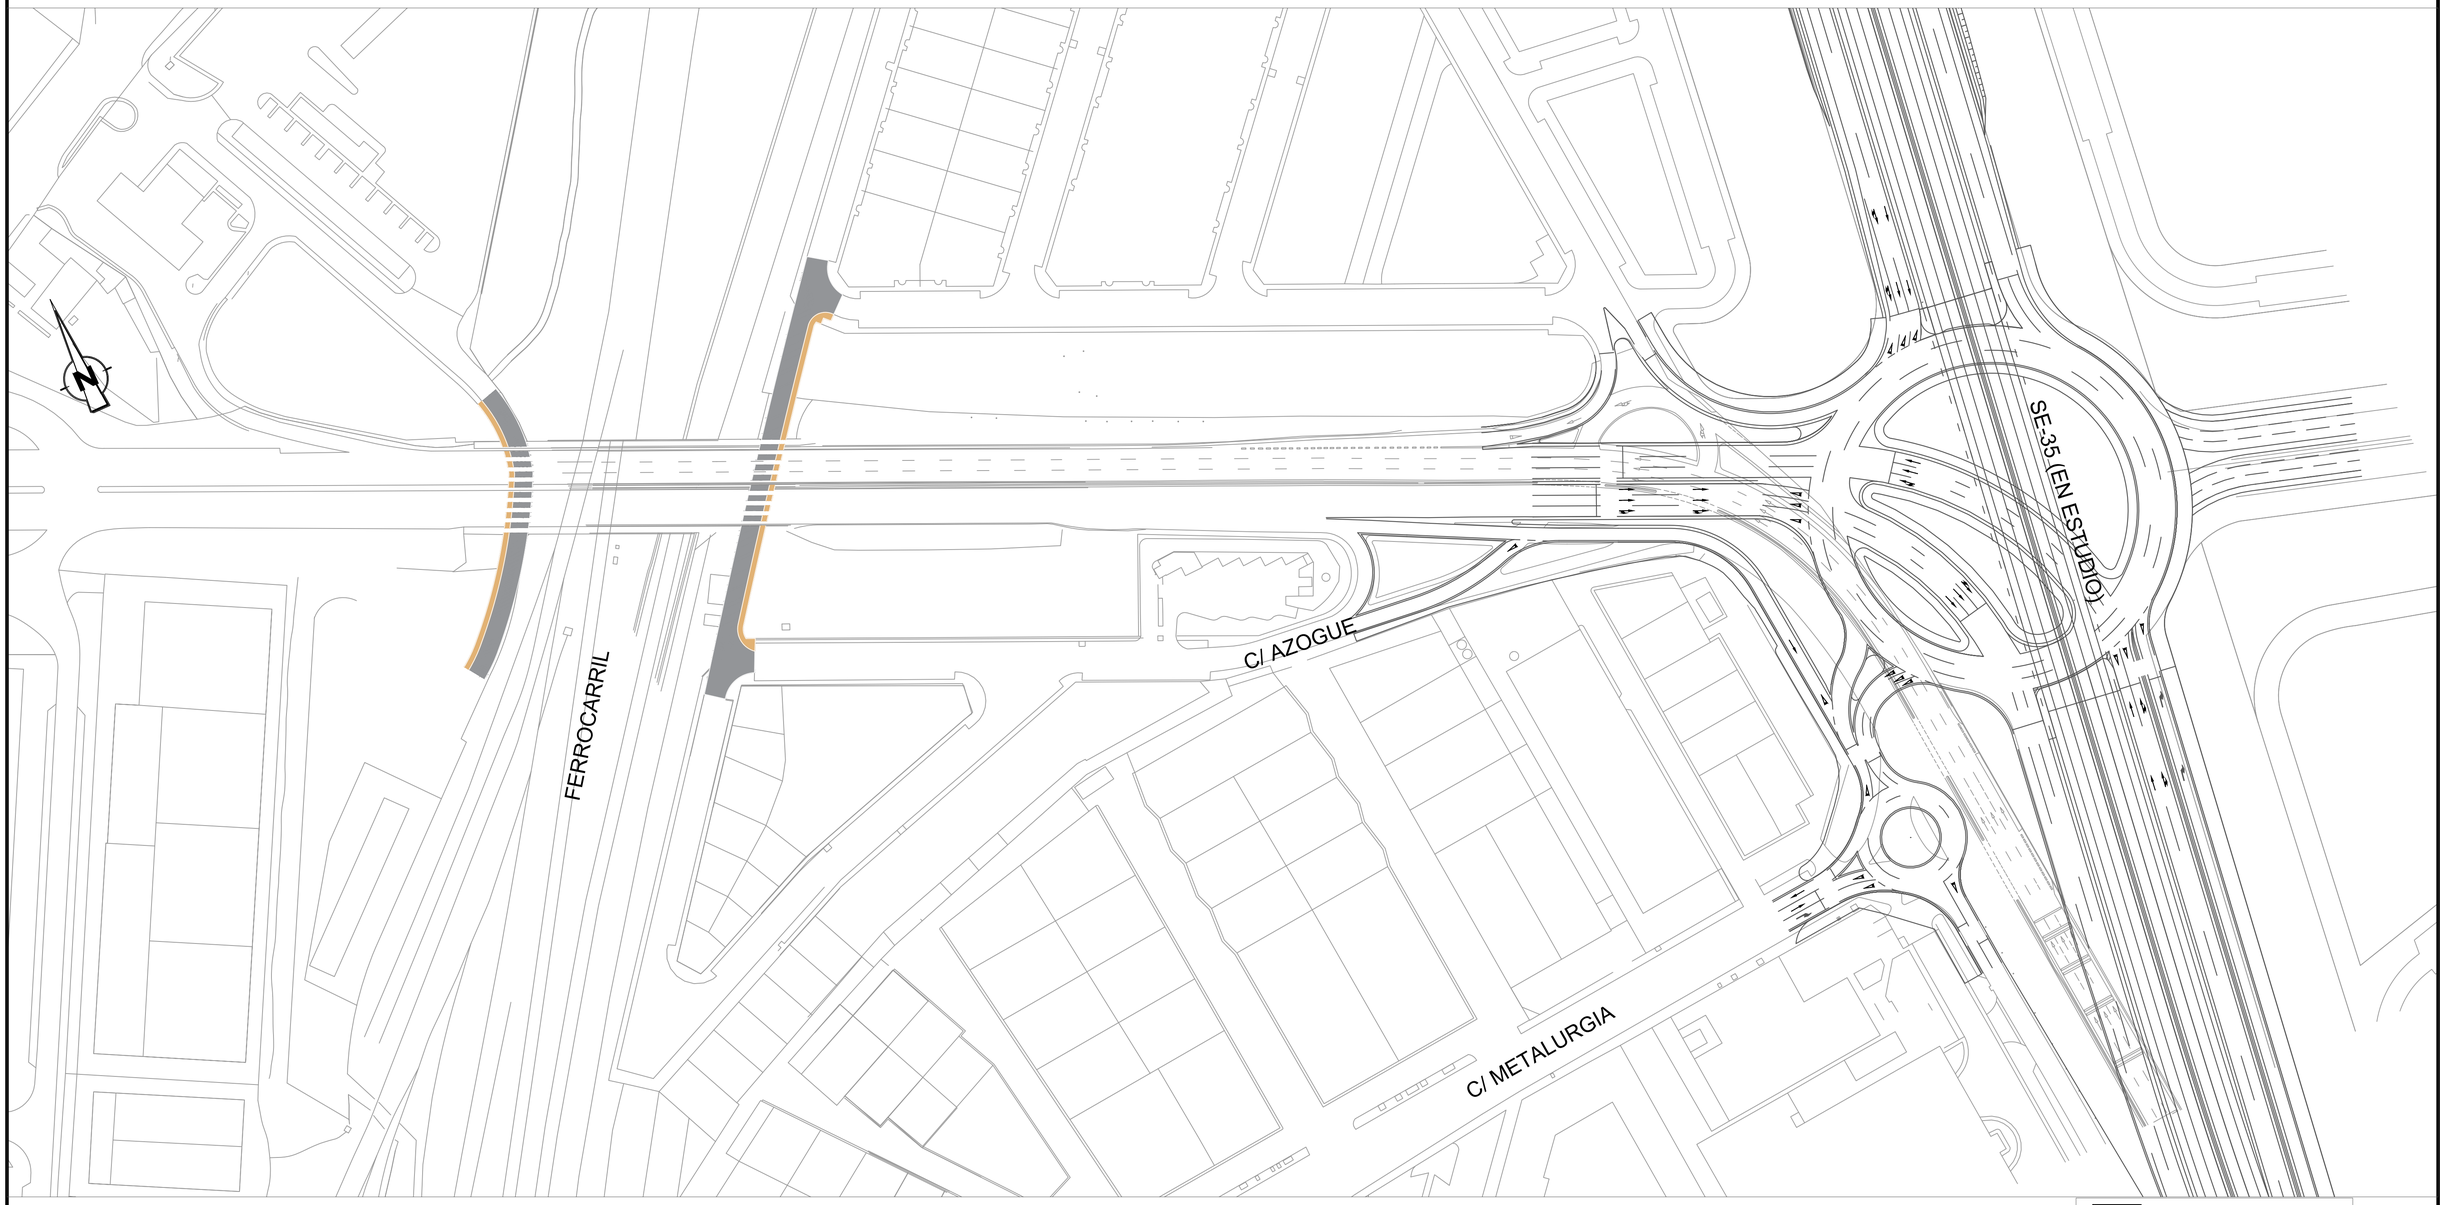

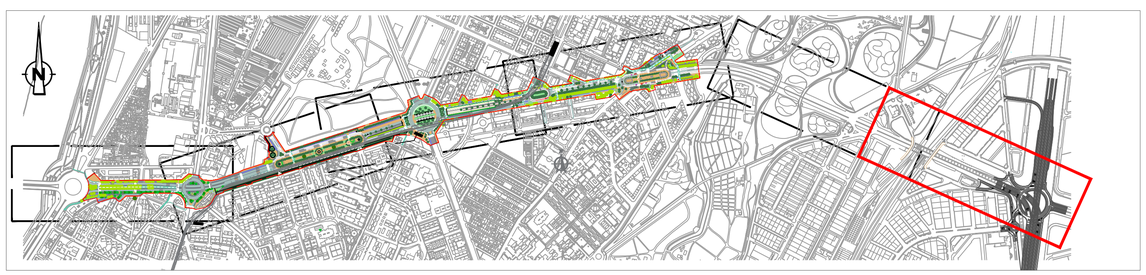

CALZADA
APARCAMIENTOS
ÁRBOLES EXISTENTES
ÁRBOLES A TRASPLANTAR
ÁRBOLES NUEVOS
PALMERAS A REUBICAR
PALMERAS REUBICADAS
ZONA VERDE
JARDÍN VERTICAL
ACERADO
CARRIL BICI
LÍMITE DE LA ACTUACIÓN
ACCESO A METRO
ASCENSOR DE ACCESO A METRO

Gerencia de Urbanismo y Medio Ambiente

NODO Ayuntamiento de Sevilla

EMPRESA CONSULTORA

BEPEFA Ingeniería

LOS AUTORES DEL ESTUDIO:

Firmado electrónicamente

D. PEDRO LUIS CHOZA SOTELO
D. PEDRO JOSE CHOZA LAGARES
D. JOSÉ IGNACIO CHOZA HIDALGO
Ingenieros de Caminos, Canales y Puertos

Firmado electrónicamente

D. JOSÉ IGNACIO CHOZA SOTELO
Arquitecto

EL DIRECTOR DEL ESTUDIO:

D. JORGE ALMANZÁN FERNÁNDEZ DE BOBADILLA
Ingeniero de Caminos, Canales y Puertos

TÍTULO DEL ESTUDIO:

ESTUDIO DE ALTERNATIVAS DE REORDENACIÓN Y MEJORA DE LA INTEGRACIÓN URBANA DE LA RONDA URBANA NORTE DE SEVILLA.
FASE B

FECHA: JULIO 2026

ESCALA: E: 1 / 1.000

FORMATO ORIGINAL UNE A-1

DESIGNACIÓN DEL PLANO:

PLANTA GENERAL SOLUCION PROPUESTA
POLIGONO CALONGE - ENLACE GOTA DE LECHE

NOMBRE DEL FICHERO DIGITAL:

Nº DE PLANO: 8.1

HOJA: 6 DE 6