


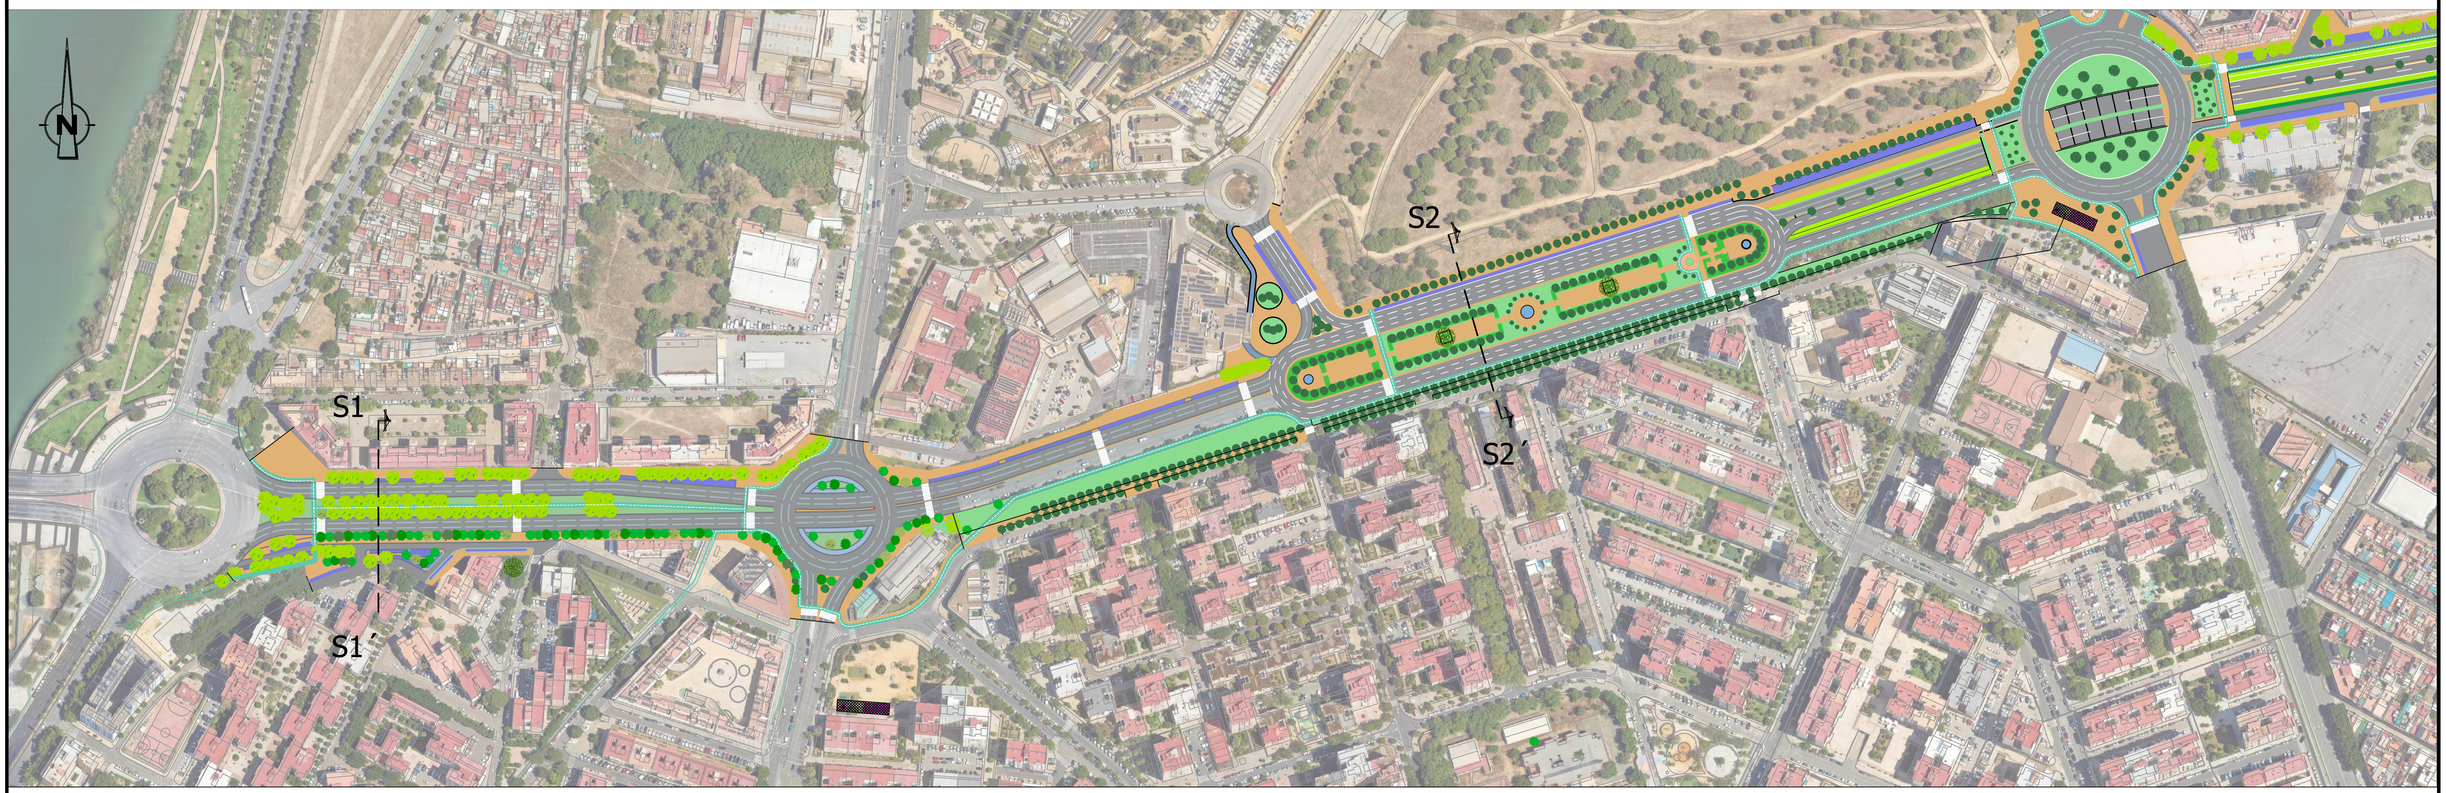

Gerencia de Urbanismo y Medio Ambiente

NODO Ayuntamiento de Sevilla

EMPRESA CONSULTORA

BEPEFA Ingeniería

LOS AUTORES DEL ESTUDIO:

Firmado electrónicamente

D. PEDRO LUIS CHOZA SOTELO
D. PEDRO JOSE CHOZA LAGARES
D. JOSÉ IGNACIO CHOZA HIDALGO
Ingenieros de Caminos, Canales y Puertos

Firmado electrónicamente

D. JOSÉ IGNACIO CHOZA SOTELO
Arquitecto

EL DIRECTOR DEL ESTUDIO:

D. JORGE ALMANZÁN FERNÁNDEZ DE BOBADILLA
Ingeniero de Caminos, Canales y Puertos

TÍTULO DEL ESTUDIO:

ESTUDIO DE ALTERNATIVAS DE REORDENACIÓN Y MEJORA DE LA INTEGRACIÓN URBANA DE LA RONDA URBANA NORTE DE SEVILLA.
FASE B

FECHA

JULIO 2026

ESCALA

E: 1 / 2.000

FORMATO ORIGINAL UNE A-1

DESIGNACIÓN DEL PLANO:

SECCIÓNES TIPO
TRAMO GLORIETA OLÍMPICA - GLORIETA SAN LAZARO

NOMBRE DEL FICHERO DIGITAL:


Nº DE PLANO

7

HOJA

1 DE 8

SECCIÓN 1

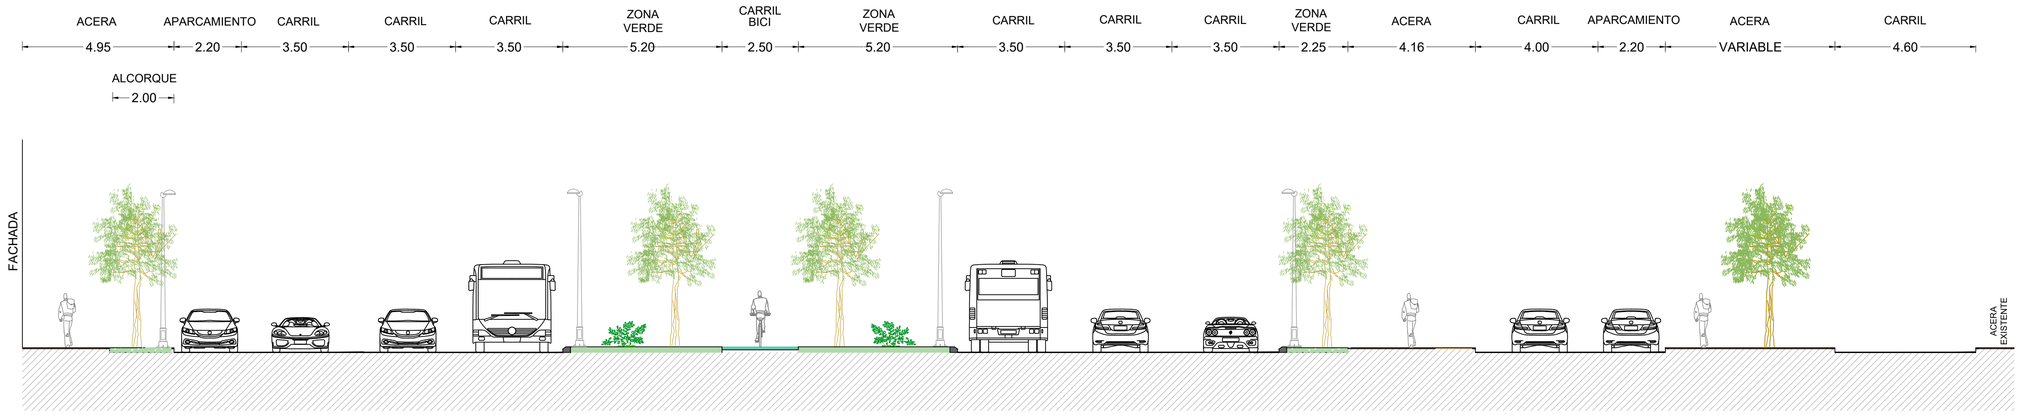

Gerencia de Urbanismo y Medio Ambiente — NODO Ayuntamiento de Sevilla

EMPRESA CONSULTORA: BEPEFA Ingeniería

LOS AUTORES DEL ESTUDIO:
Firmado electrónicamente
D. PEDRO LUIS CHOZA SOTELO
D. PEDRO JOSÉ CHOZA LAGARES
D. JOSÉ IGNACIO CHOZA HIDALGO
Ingenieros de Caminos, Canales y Puertos

Firmado electrónicamente
D. JOSÉ IGNACIO CHOZA SOTELO
Arquitecto

EL DIRECTOR DEL ESTUDIO:
D. JORGE ALMANZÁN FERNÁNDEZ DE BOBADILLA
Ingeniero de Caminos, Canales y Puertos

TÍTULO DEL ESTUDIO:
ESTUDIO DE ALTERNATIVAS DE REORDENACIÓN Y MEJORA DE LA INTEGRACIÓN URBANA DE LA RONDA URBANA NORTE DE SEVILLA.
FASE B


FECHA: JULIO 2026

ESCALA: E: 1 / 100
FORMATO ORIGINAL UNE A-1

DESIGNACIÓN DEL PLANO:
SECCIÓN - 1
TRAMO GLORIETA OLÍMPICA - GLORIETA SAN LAZARO
NOMBRE DEL FICHERO DIGITAL:

Nº DE PLANO: 7
HOJA: 2 DE 8

SECCIÓN 2

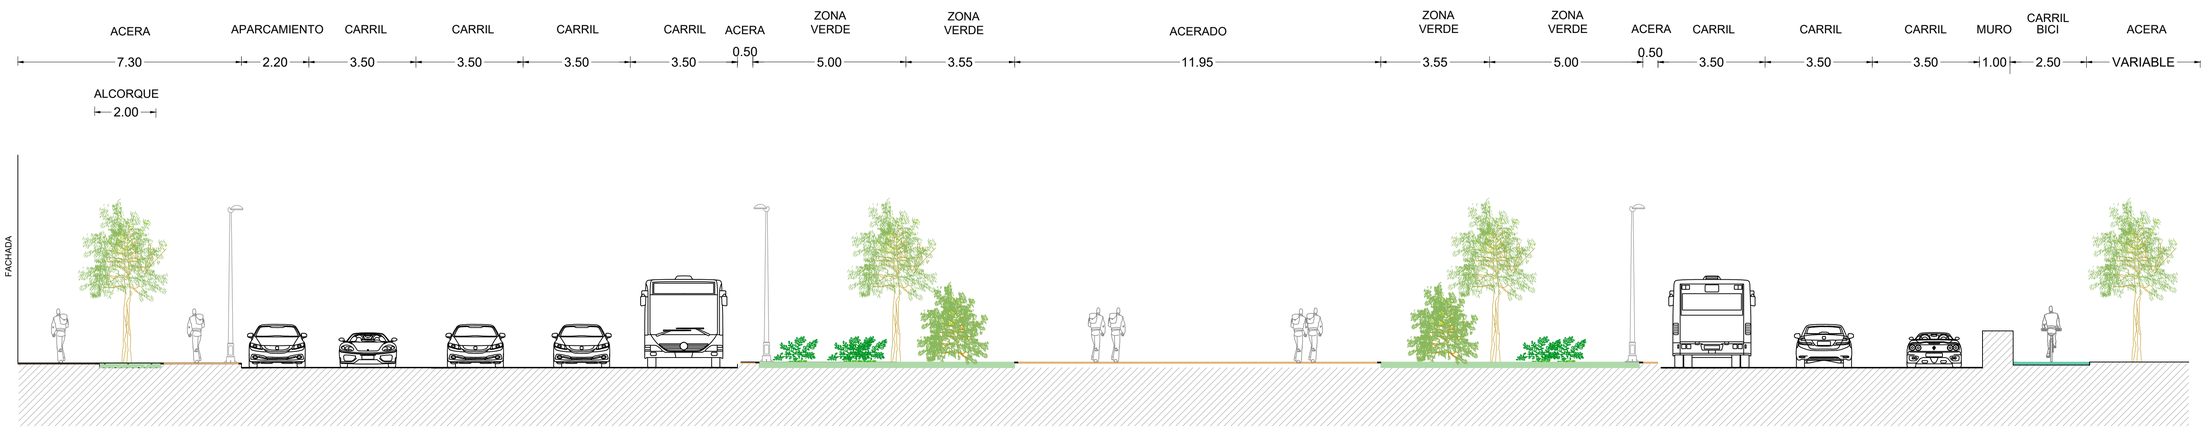

Gerencia de Urbanismo y Medio Ambiente

NODO Ayuntamiento de Sevilla

EMPRESA CONSULTORA

BEPEFA Ingeniería

LOS AUTORES DEL ESTUDIO:

Firmado electrónicamente

D. PEDRO LUIS CHOZA SOTELO
D. PEDRO JOSE CHOZA LAGARES
D. JOSÉ IGNACIO CHOZA HIDALGO
Ingenieros de Caminos, Canales y Puertos

Firmado electrónicamente

D. JOSÉ IGNACIO CHOZA SOTELO
Arquitecto

EL DIRECTOR DEL ESTUDIO:

D. JORGE ALMANZÁN FERNÁNDEZ DE BOBADILLA
Ingeniero de Caminos, Canales y Puertos

TÍTULO DEL ESTUDIO:

ESTUDIO DE ALTERNATIVAS DE REORDENACIÓN Y MEJORA DE LA INTEGRACIÓN URBANA DE LA RONDA URBANA NORTE DE SEVILLA.
FASE B

FECHA: JULIO 2026

ESCALA: E: 1 / 100

FORMATO ORIGINAL UNE A-1

DESIGNACIÓN DEL PLANO:


SECCIÓN - 2
TRAMO GLORIETA OLÍMPICA - GLORIETA SAN LAZARO

NOMBRE DEL FICHERO DIGITAL:

Nº DE PLANO: 7

HOJA: 3 DE 8

SECCIÓN 3

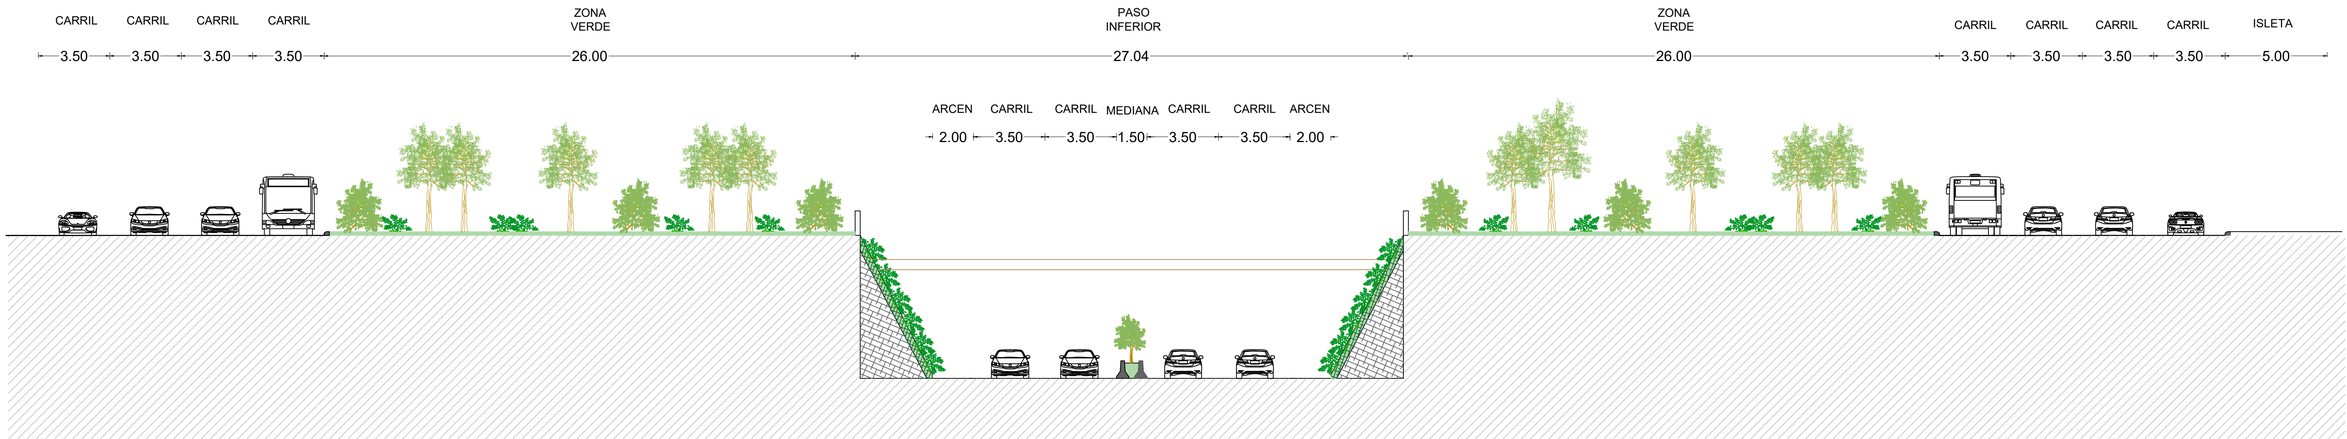

Gerencia de Urbanismo y Medio Ambiente

NODO AYUNTAMIENTO DE SEVILLA

EMPRESA CONSULTORA

BEPEFA Ingeniería

LOS AUTORES DEL ESTUDIO:

Firmado electrónicamente

D. PEDRO LUIS CHOZA SOTELO
D. PEDRO JOSE CHOZA LAGARES
D. JOSÉ IGNACIO CHOZA HIDALGO
Ingenieros de Caminos, Canales y Puertos

Firmado electrónicamente

D. JOSÉ IGNACIO CHOZA SOTELO
Arquitecto

EL DIRECTOR DEL ESTUDIO:

D. JORGE ALMANZÁN FERNÁNDEZ DE BOBADILLA
Ingeniero de Caminos, Canales y Puertos

TÍTULO DEL ESTUDIO:

ESTUDIO DE ALTERNATIVAS DE REORDENACIÓN Y MEJORA DE LA INTEGRACIÓN URBANA DE LA RONDA URBANA NORTE DE SEVILLA.
FASE B

FECHA

JULIO 2026

ESCALA

E: 1 /150

FORMATO ORIGINAL UNE A-1

DESIGNACIÓN DEL PLANO:

SECCIÓN - 3
TRAMO GLORIETA OLÍMPICA - GLORIETA SAN LAZARO

NOMBRE DEL FICHERO DIGITAL:


Nº DE PLANO


7

HOJA

4 DE 8

SECCIÓN 4

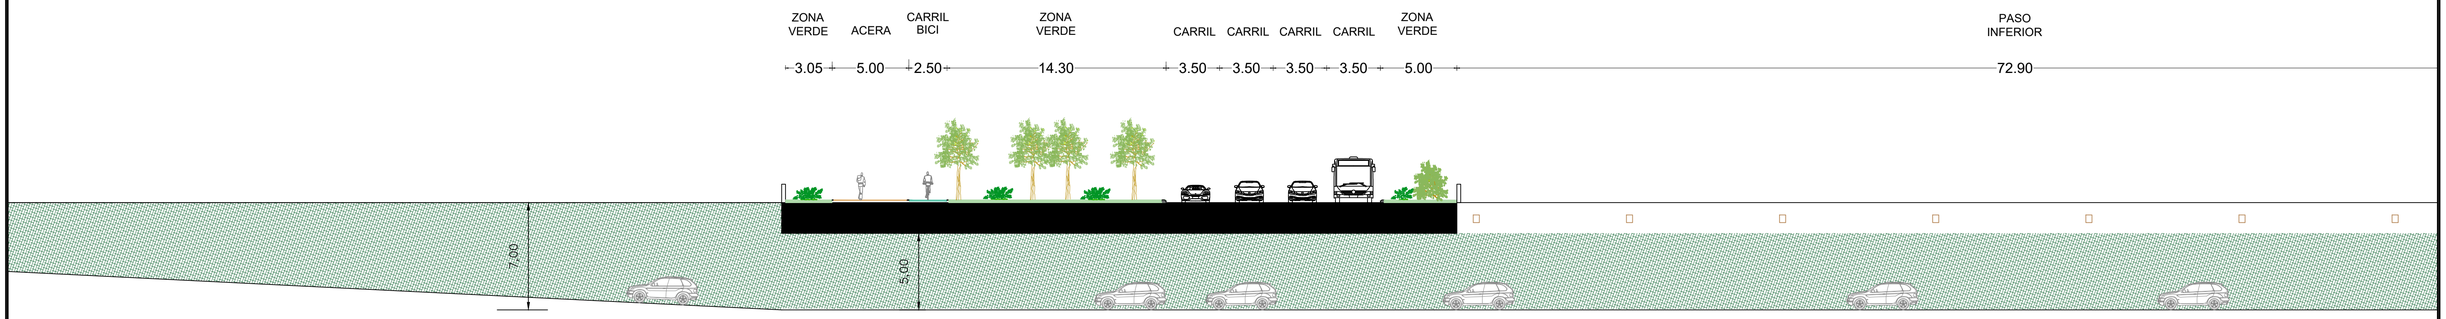

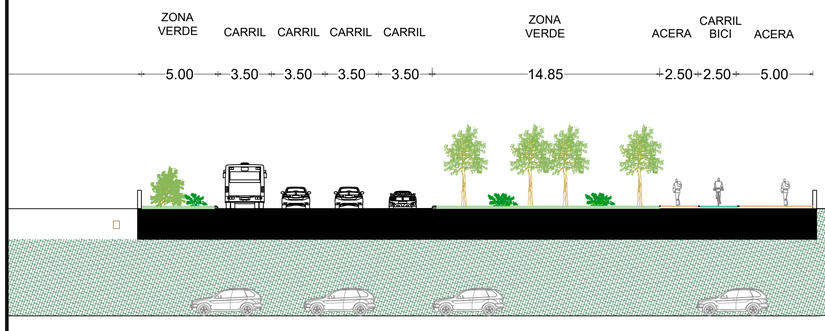

Gerencia de Urbanismo y Medio Ambiente — NODO Ayuntamiento de Sevilla

EMPRESA CONSULTORA: BEPEFA Ingeniería

LOS AUTORES DEL ESTUDIO:
Firmado electrónicamente
D. PEDRO LUIS CHOZA SOTELO
D. PEDRO JOSE CHOZA LAGARES
D. JOSÉ IGNACIO CHOZA HIDALGO
Ingenieros de Caminos, Canales y Puertos
Firmado electrónicamente
D. JOSÉ IGNACIO CHOZA SOTELO
Arquitecto

EL DIRECTOR DEL ESTUDIO:
D. JORGE ALMANZÁN FERNÁNDEZ DE BOBADILLA
Ingeniero de Caminos, Canales y Puertos

TÍTULO DEL ESTUDIO:
ESTUDIO DE ALTERNATIVAS DE REORDENACIÓN Y MEJORA DE LA INTEGRACIÓN URBANA DE LA RONDA URBANA NORTE DE SEVILLA.
FASE B

FECHA: JULIO 2026


ESCALA: E: 1 / 200
FORMATO ORIGINAL UNE A-1

DESIGNACIÓN DEL PLANO:
SECCIÓN - 4
TRAMO GLORIETA OLÍMPICA - GLORIETA SAN LAZARO

NOMBRE DEL FICHERO DIGITAL:

Nº DE PLANO: 7
HOJA: 5 DE 8

SECCIÓN 5

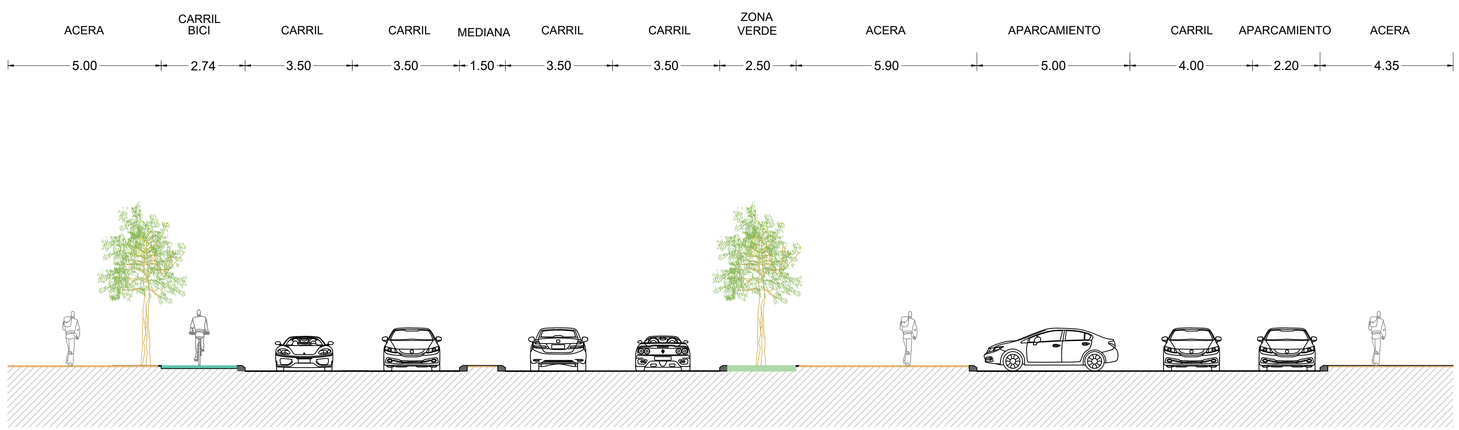

Gerencia de Urbanismo y Medio Ambiente

NODO AYUNTAMIENTO DE SEVILLA

EMPRESA CONSULTORA

BEPEFA Ingeniería

LOS AUTORES DEL ESTUDIO:

Firmado electrónicamente

D. PEDRO LUIS CHOZA SOTELO
D. PEDRO JOSÉ CHOZA LAGARES
D. JOSÉ IGNACIO CHOZA HIDALGO
Ingenieros de Caminos, Canales y Puertos

Firmado electrónicamente

D. JOSÉ IGNACIO CHOZA SOTELO
Arquitecto

EL DIRECTOR DEL ESTUDIO:

D. JORGE ALMANZÁN FERNÁNDEZ DE BOBADILLA
Ingeniero de Caminos, Canales y Puertos

TÍTULO DEL ESTUDIO:

ESTUDIO DE ALTERNATIVAS DE REORDENACIÓN Y MEJORA DE LA INTEGRACIÓN URBANA DE LA RONDA URBANA NORTE DE SEVILLA.
FASE B

FECHA

JULIO 2026

ESCALA

E: 1 / 100

FORMATO ORIGINAL UNE A-1

DESIGNACIÓN DEL PLANO:

SECCIÓN - 5
TRAMO GLORIETA OLÍMPICA - GLORIETA SAN LAZARO

NOMBRE DEL FICHERO DIGITAL:


Nº DE PLANO

7

HOJA

6 DE 8

SECCIÓN 6

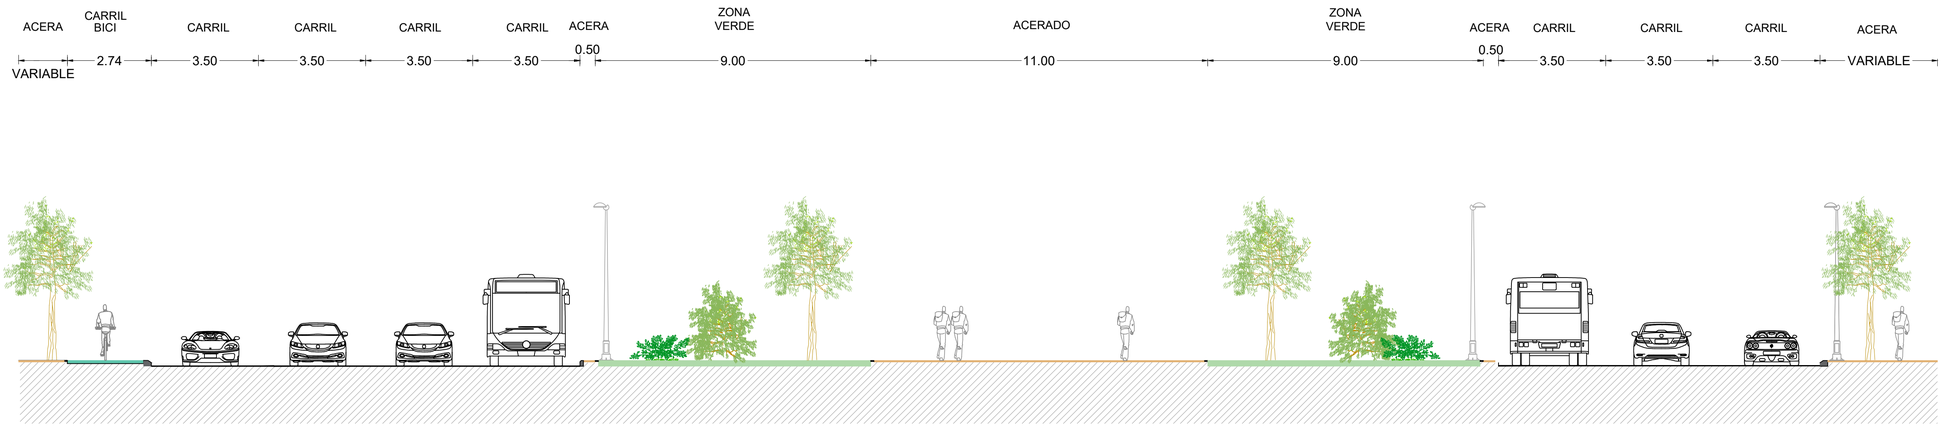

Gerencia de Urbanismo y Medio Ambiente

NODO AYUNTAMIENTO DE SEVILLA

EMPRESA CONSULTORA

BEPEFA Ingeniería

LOS AUTORES DEL ESTUDIO:

Firmado electrónicamente

D. PEDRO LUIS CHOZA SOTELO
D. PEDRO JOSE CHOZA LAGARES
D. JOSÉ IGNACIO CHOZA HIDALGO
Ingenieros de Caminos, Canales y Puertos

Firmado electrónicamente

D. JOSÉ IGNACIO CHOZA SOTELO
Arquitecto

EL DIRECTOR DEL ESTUDIO:

D. JORGE ALMANZÁN FERNÁNDEZ DE BOBADILLA
Ingeniero de Caminos, Canales y Puertos

TÍTULO DEL ESTUDIO:

ESTUDIO DE ALTERNATIVAS DE REORDENACIÓN Y MEJORA DE LA INTEGRACIÓN URBANA DE LA RONDA URBANA NORTE DE SEVILLA.
FASE B

FECHA

JULIO 2026

ESCALA

E: 1 / 100

FORMATO ORIGINAL UNE A-1

DESIGNACIÓN DEL PLANO:

SECCIÓN - 6
TRAMO GLORIETA OLÍMPICA - GLORIETA SAN LAZARO

NOMBRE DEL FICHERO DIGITAL:

Nº DE PLANO

7


HOJA

7 DE 8



E: 1 / 2.000

SECCIÓN 7

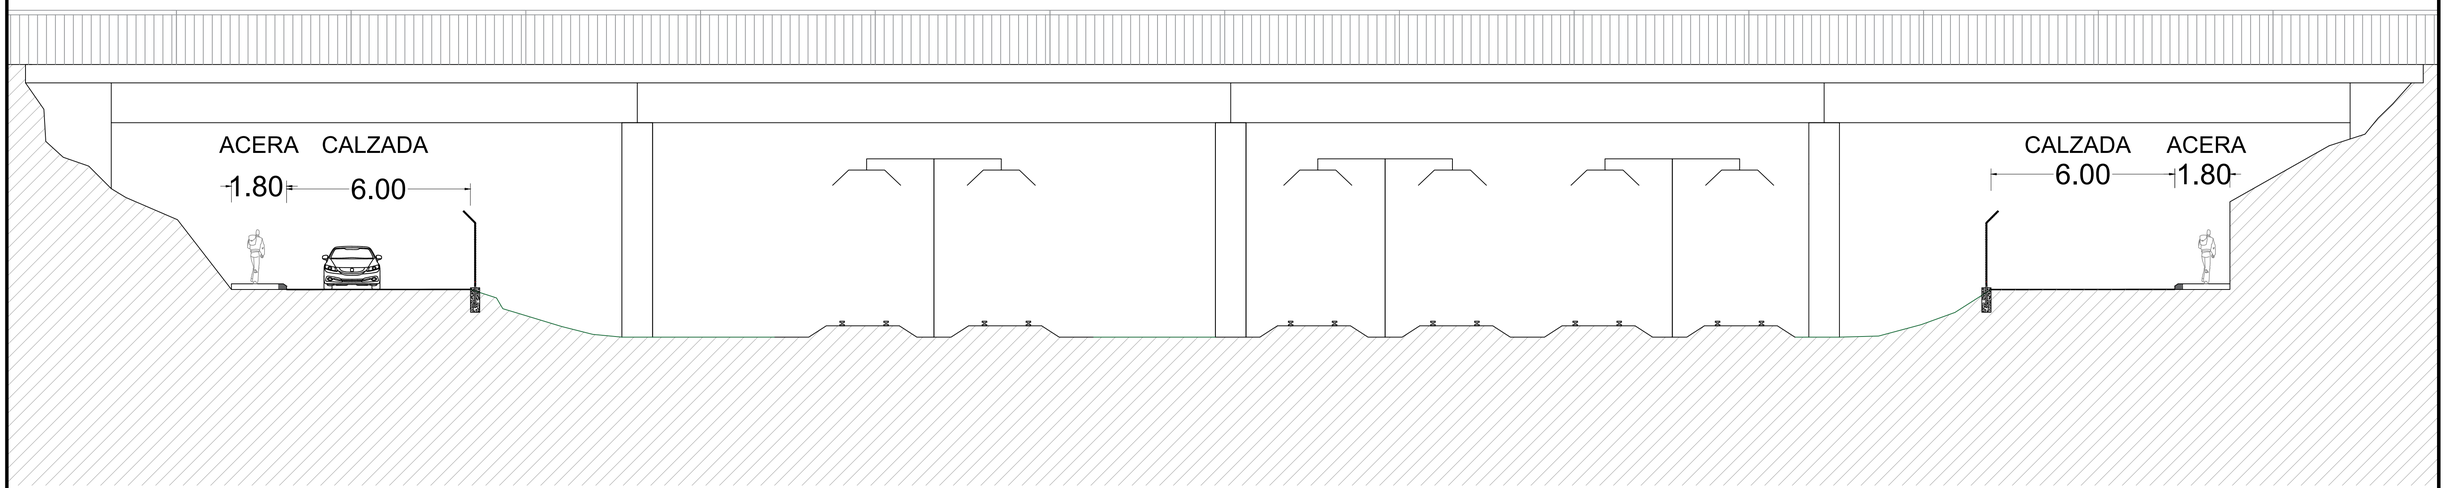

E: 1 / 100

Gerencia de Urbanismo y Medio Ambiente

NODO AYUNTAMIENTO DE SEVILLA

EMPRESA CONSULTORA

BEPEFA Ingeniería

LOS AUTORES DEL ESTUDIO:

Firmado electrónicamente

D. PEDRO LUIS CHOZA SOTELO
D. PEDRO JOSE CHOZA LAGARES
D. JOSE IGNACIO CHOZA HIDALGO
Ingenieros de Caminos, Canales y Puertos

Firmado electrónicamente

D. JOSÉ IGNACIO CHOZA SOTELO
Arquitecto

EL DIRECTOR DEL ESTUDIO:

D. JORGE ALMANZÁN FERNÁNDEZ DE BOBADILLA
Ingeniero de Caminos, Canales y Puertos

TÍTULO DEL ESTUDIO:

ESTUDIO DE ALTERNATIVAS DE REORDENACIÓN Y MEJORA DE LA INTEGRACIÓN URBANA DE LA RONDA URBANA NORTE DE SEVILLA.
FASE B

FECHA: JULIO 2026

ESCALA: INDICADA

FORMATO ORIGINAL UNE A-1

DESIGNACIÓN DEL PLANO: SECCIÓN - 7 CONEXIÓN POLIGONOS

NOMBRE DEL FICHERO DIGITAL:

Nº DE PLANO: 7

HOJA: 8 DE 8