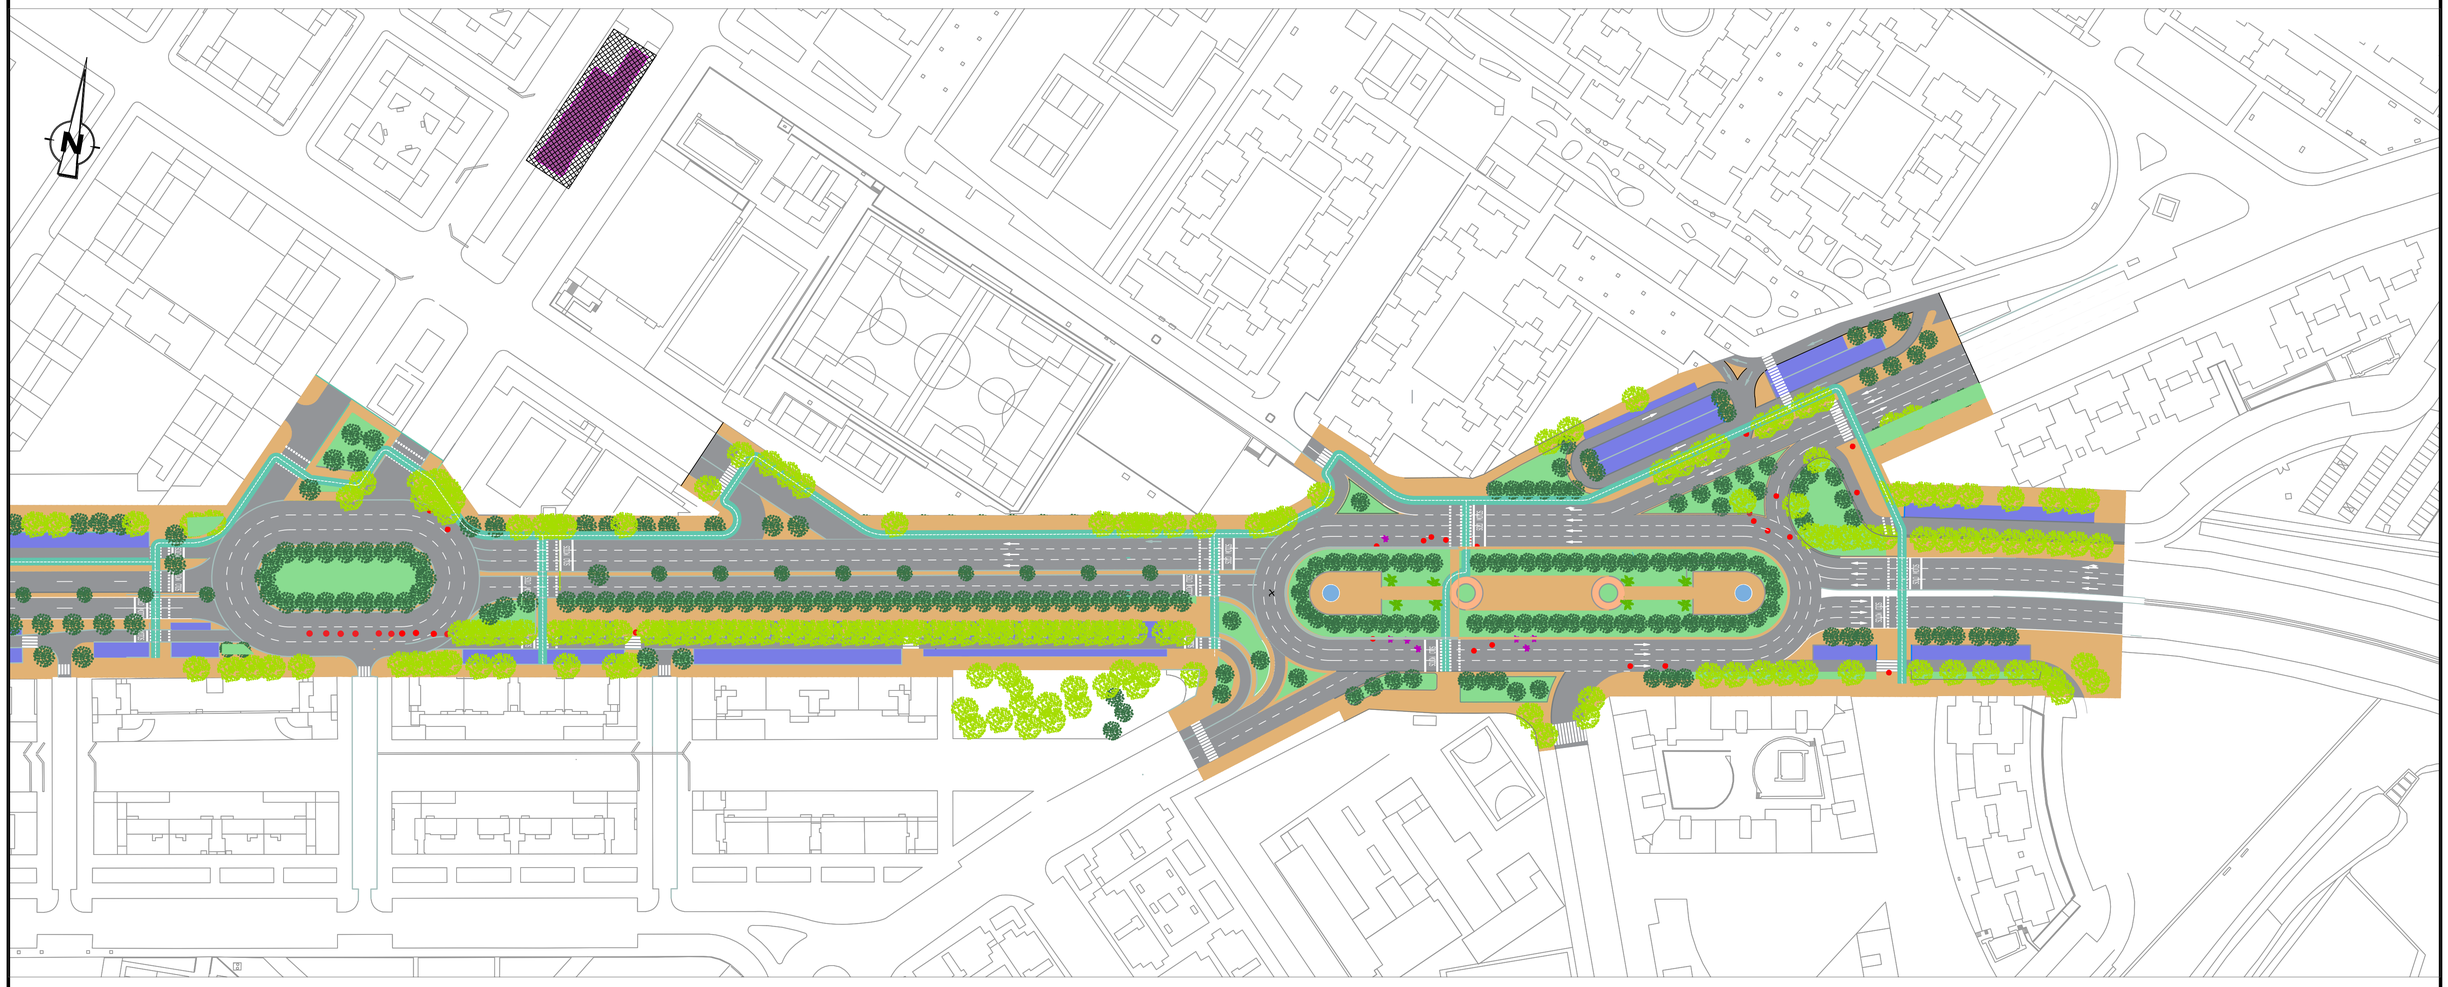


- CALZADA
- APARCAMIENTOS
- ÁRBOLES EXISTENTES
- ÁRBOLES A REESTABLANTAR
- ÁRBOLES NUEVOS
- PALMERAS A REUBICAR
- PALMERAS REUBICADAS
- ZONA VERDE
- JARDÍN VERTICAL
- ACERADO
- CARRIL BICI
- LÍMITE DE LA ACTUACIÓN
- ACCESO A METRO
- ASCENSOR DE ACCESO A METRO

Gerencia de Urbanismo y Medio Ambiente

NODO Ayuntamiento de Sevilla

EMPRESA CONSULTORA

BEPEFA Ingeniería

LOS AUTORES DEL ESTUDIO:

Firmado electrónicamente

D. PEDRO LUIS CHOZA SOTELO
D. PEDRO JOSE CHOZA LAGARES
D. JOSÉ IGNACIO CHOZA HIDALGO
Ingenieros de Caminos, Canales y Puertos

Firmado electrónicamente

D. JOSÉ IGNACIO CHOZA SOTELO
Arquitecto

EL DIRECTOR DEL ESTUDIO:

D. JORGE ALMANZÁN FERNÁNDEZ DE BOBADILLA
Ingeniero de Caminos, Canales y Puertos

TÍTULO DEL ESTUDIO:

ESTUDIO DE ALTERNATIVAS DE REORDENACIÓN Y MEJORA DE LA INTEGRACIÓN URBANA DE LA RONDA URBANA NORTE DE SEVILLA.
FASE B

FECHA

JULIO 2026

ESCALA

E: 1 / 1.000

FORMATO ORIGINAL UNE A-1

DESIGNACIÓN DEL PLANO:

TRAMO -4 . ALTERNATIVA 4
TRAMO CALLE MAR DE ALBORÁN - AV PINO MONTANO

NOMBRE DEL FICHERO DIGITAL:

Nº DE PLANO

4.4.3

HOJA

1 DE 1