3. PLANOS DE INVENTARIO DE LA CIUDAD (ZONA NORTE - FEB'20)

DISTRIBUCION DE PLANOS
ZONA NORTE

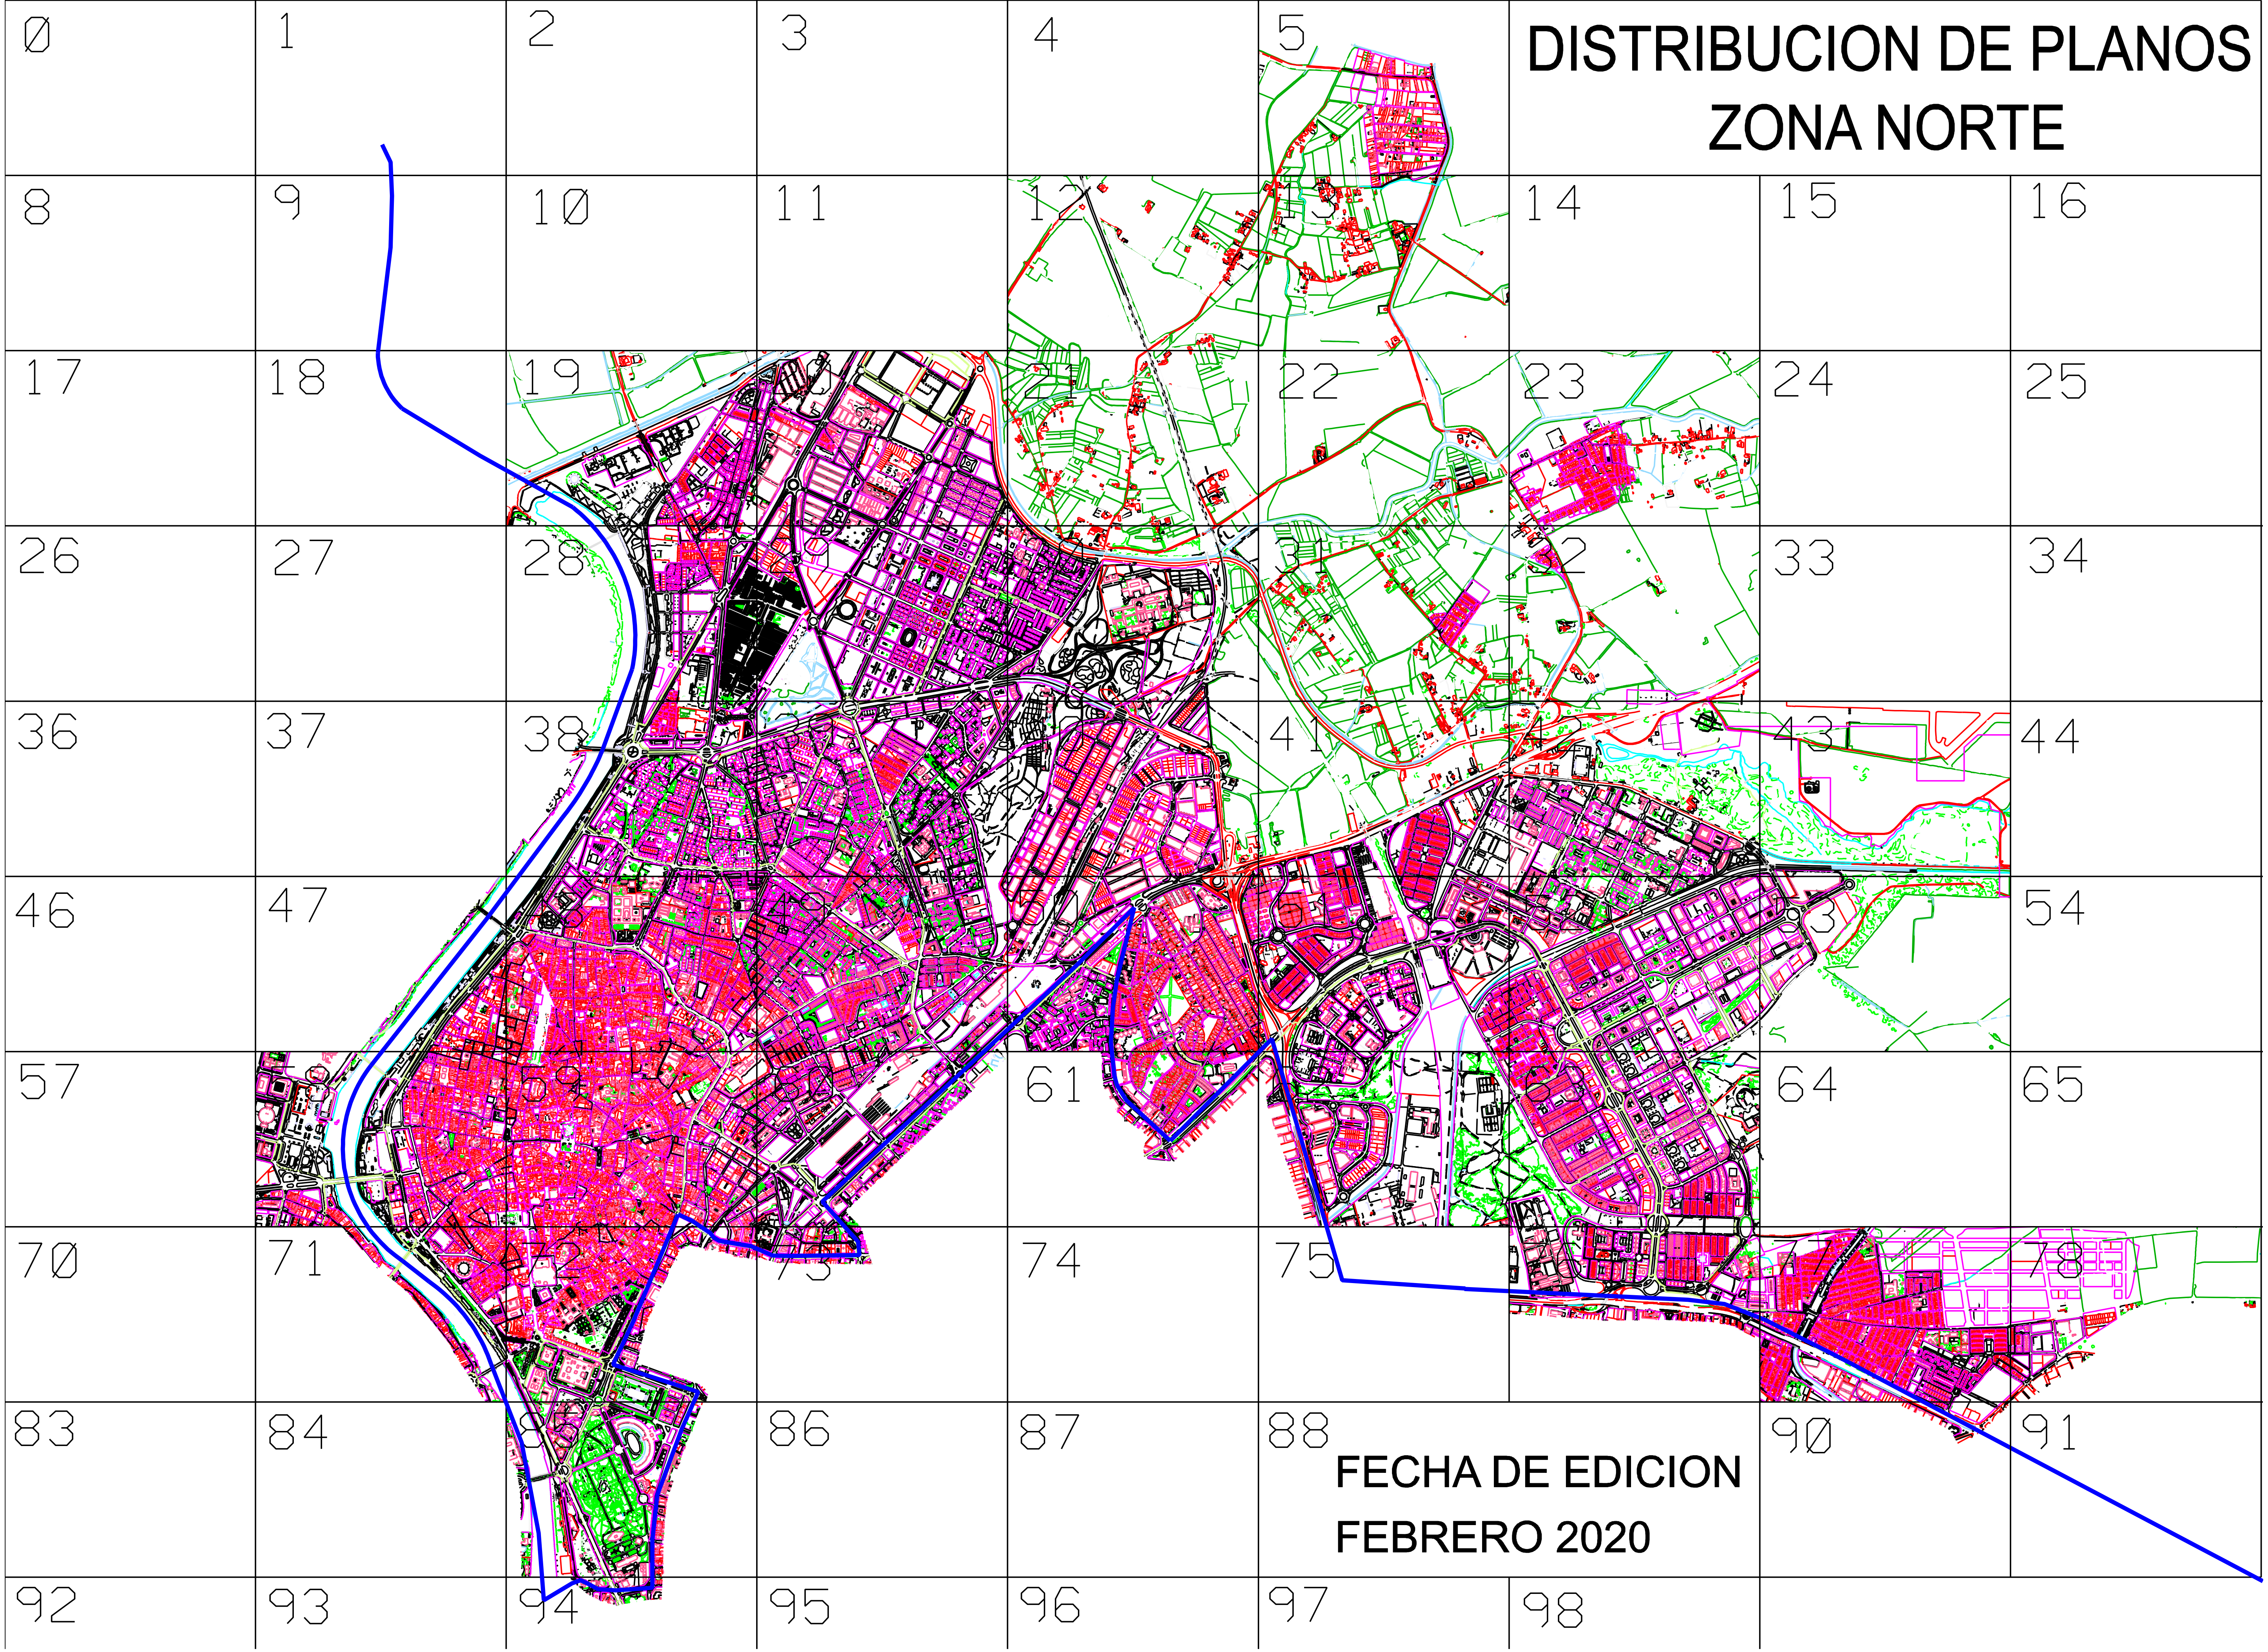

FECHA DE EDICION
FEBRERO 2020

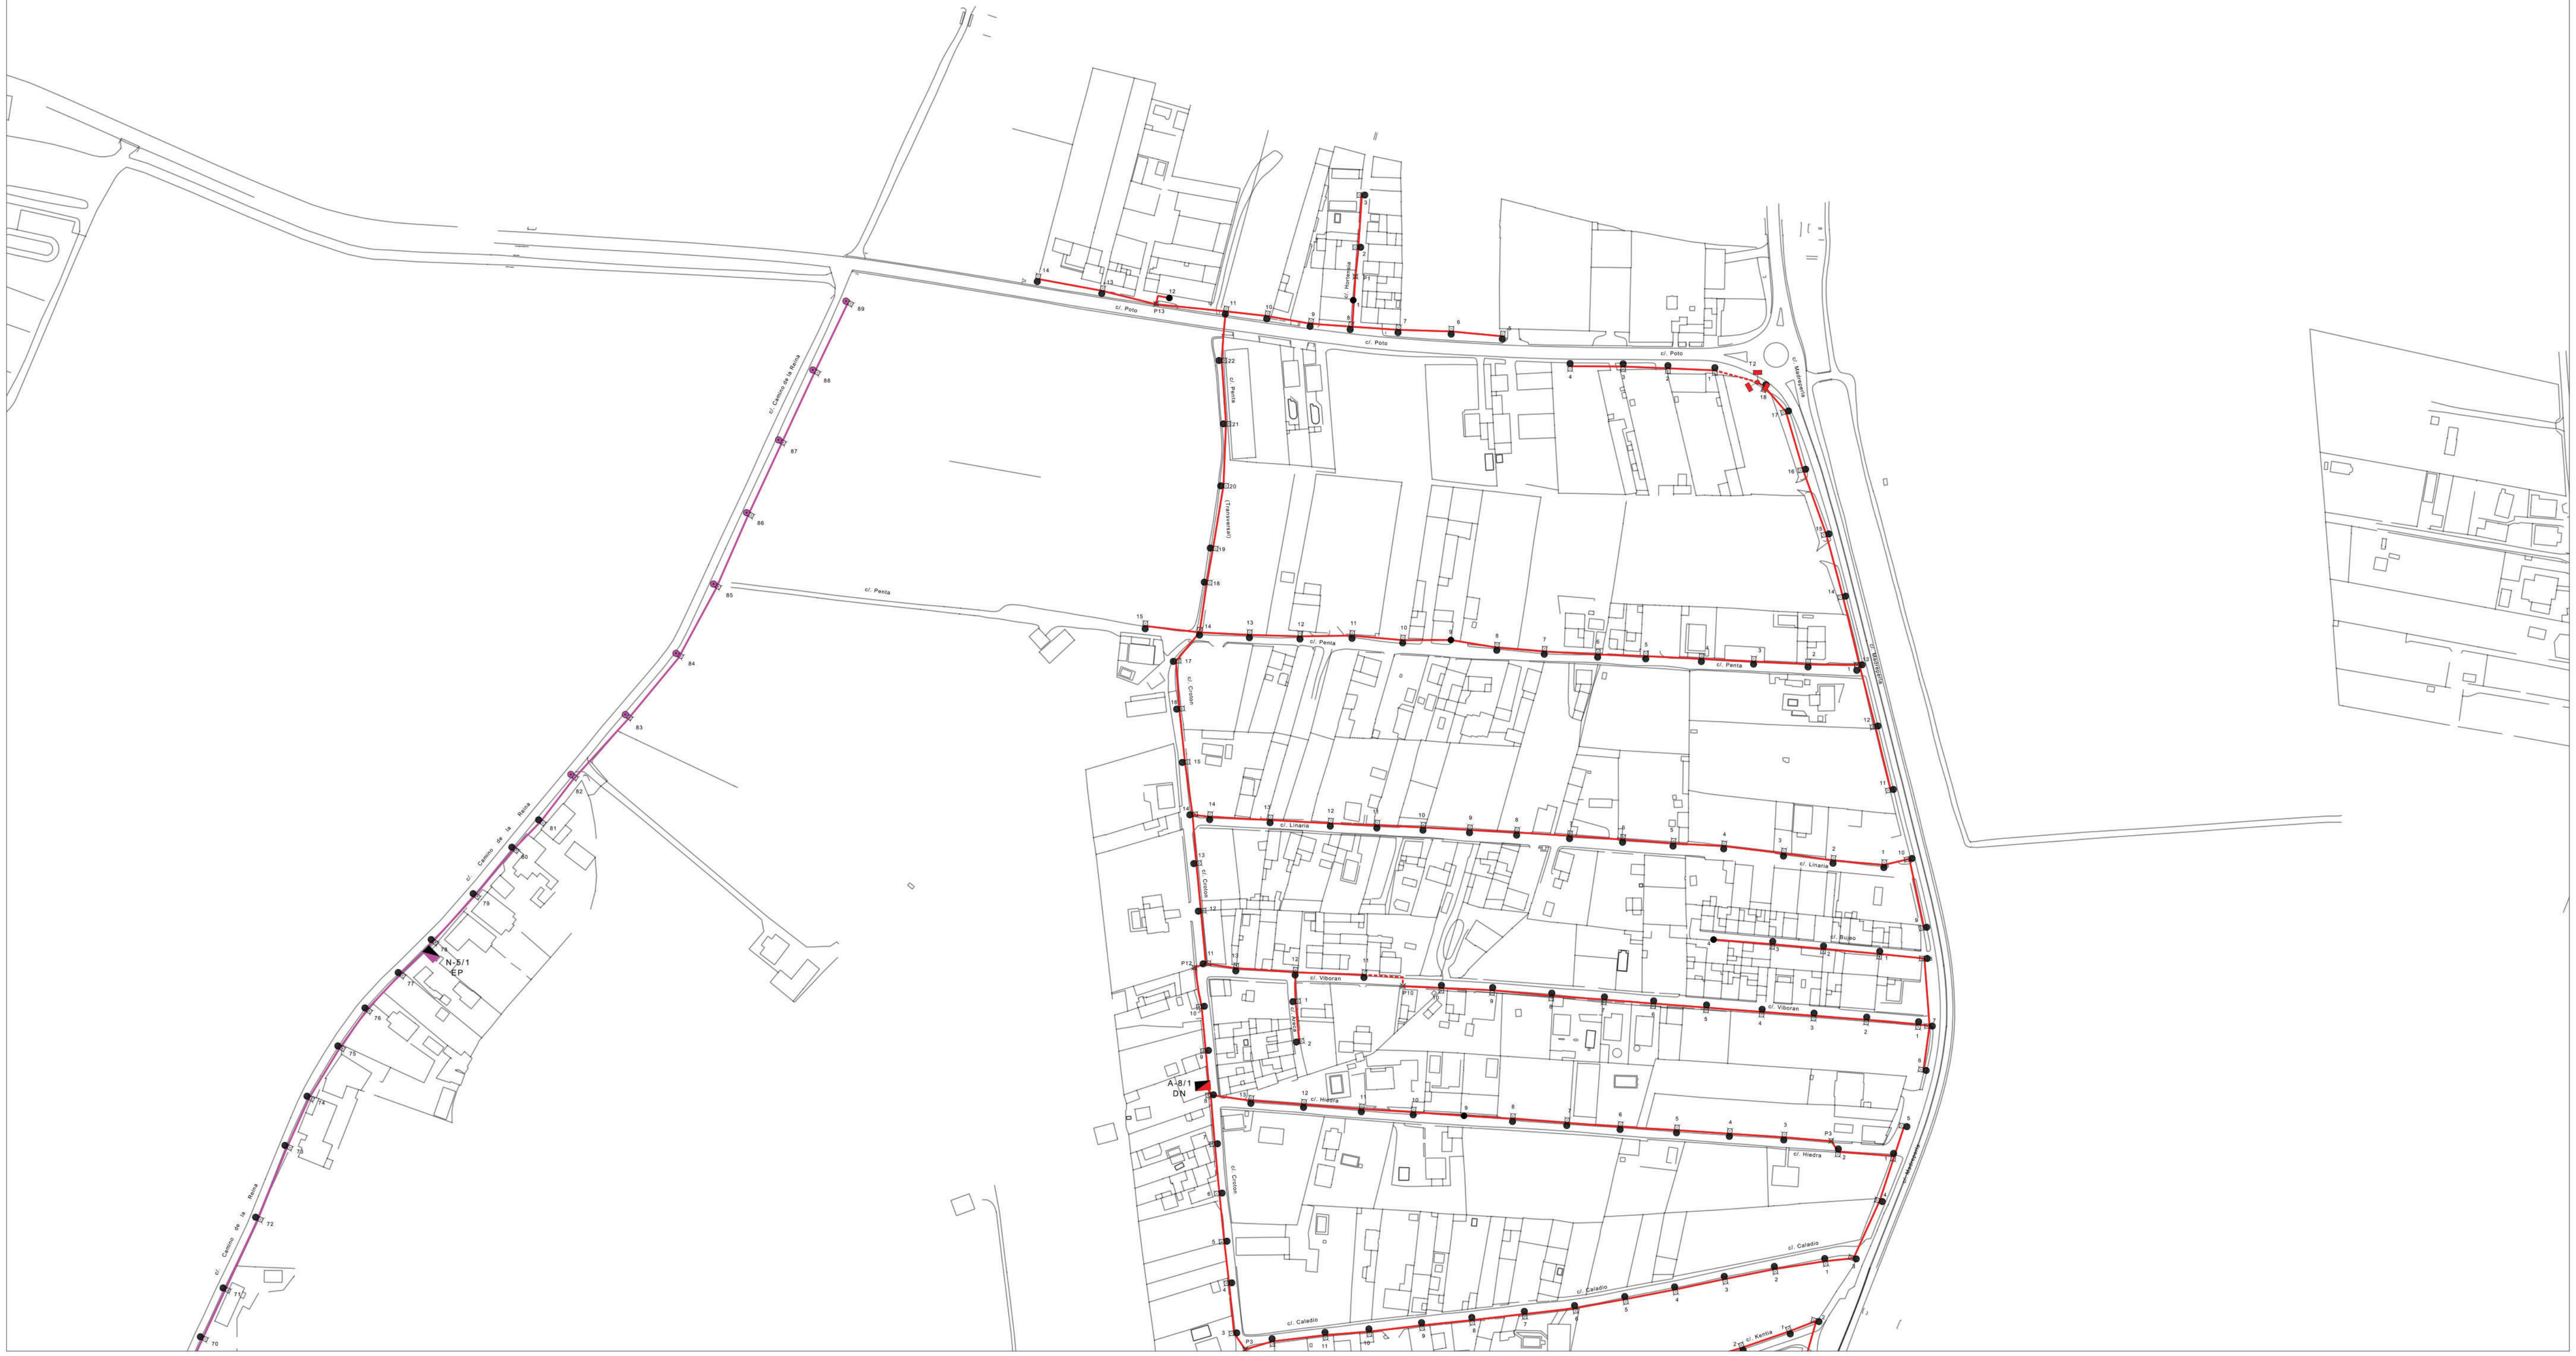
c/. Poto
P13
c/. Hortensia
P1
c/. Penta
(Transversal)
T2
c/. Madreperla
c/. Camino de la Reina
N-5/1
EP
c/. Croton
c/. Linaria
c/. Bujeo
c/. Viboran
P12
P10
c/. Areca
A-8/1
DN
c/. Hiedra
P3
c/. Caladio
c/. Kentia

4	5	6
12	13	14

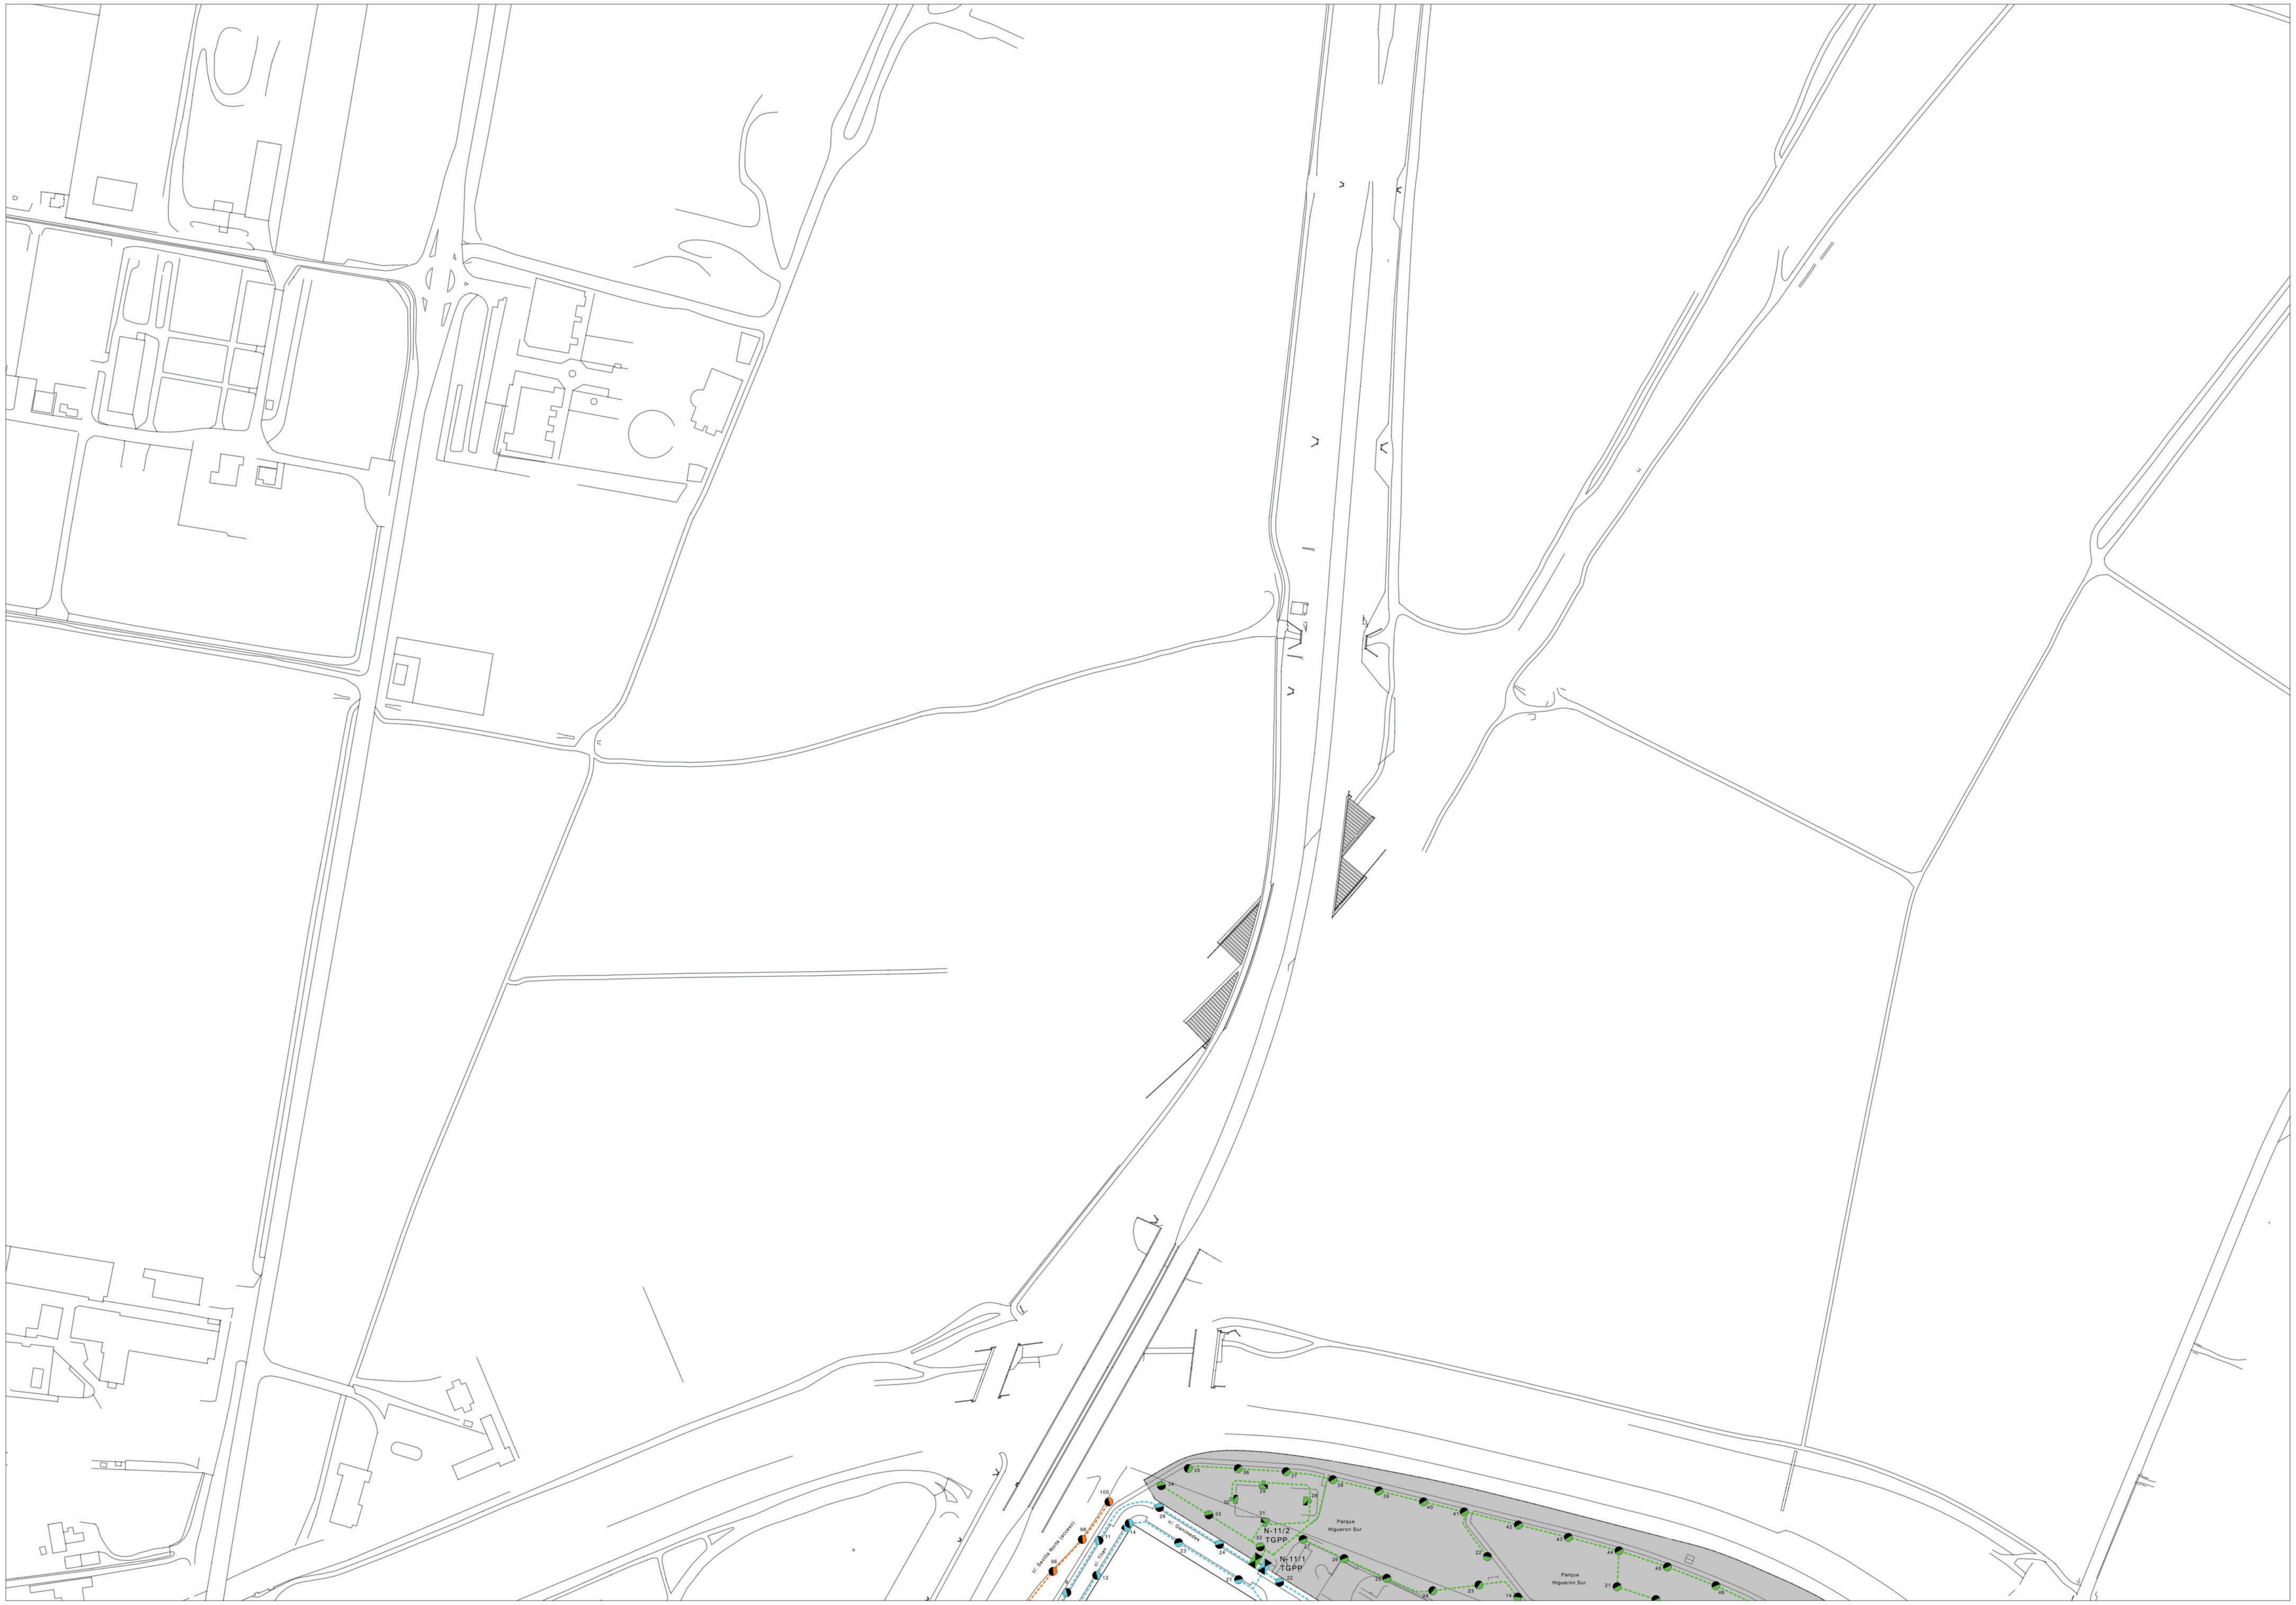

2	3	4
10	11	12
19	20	21

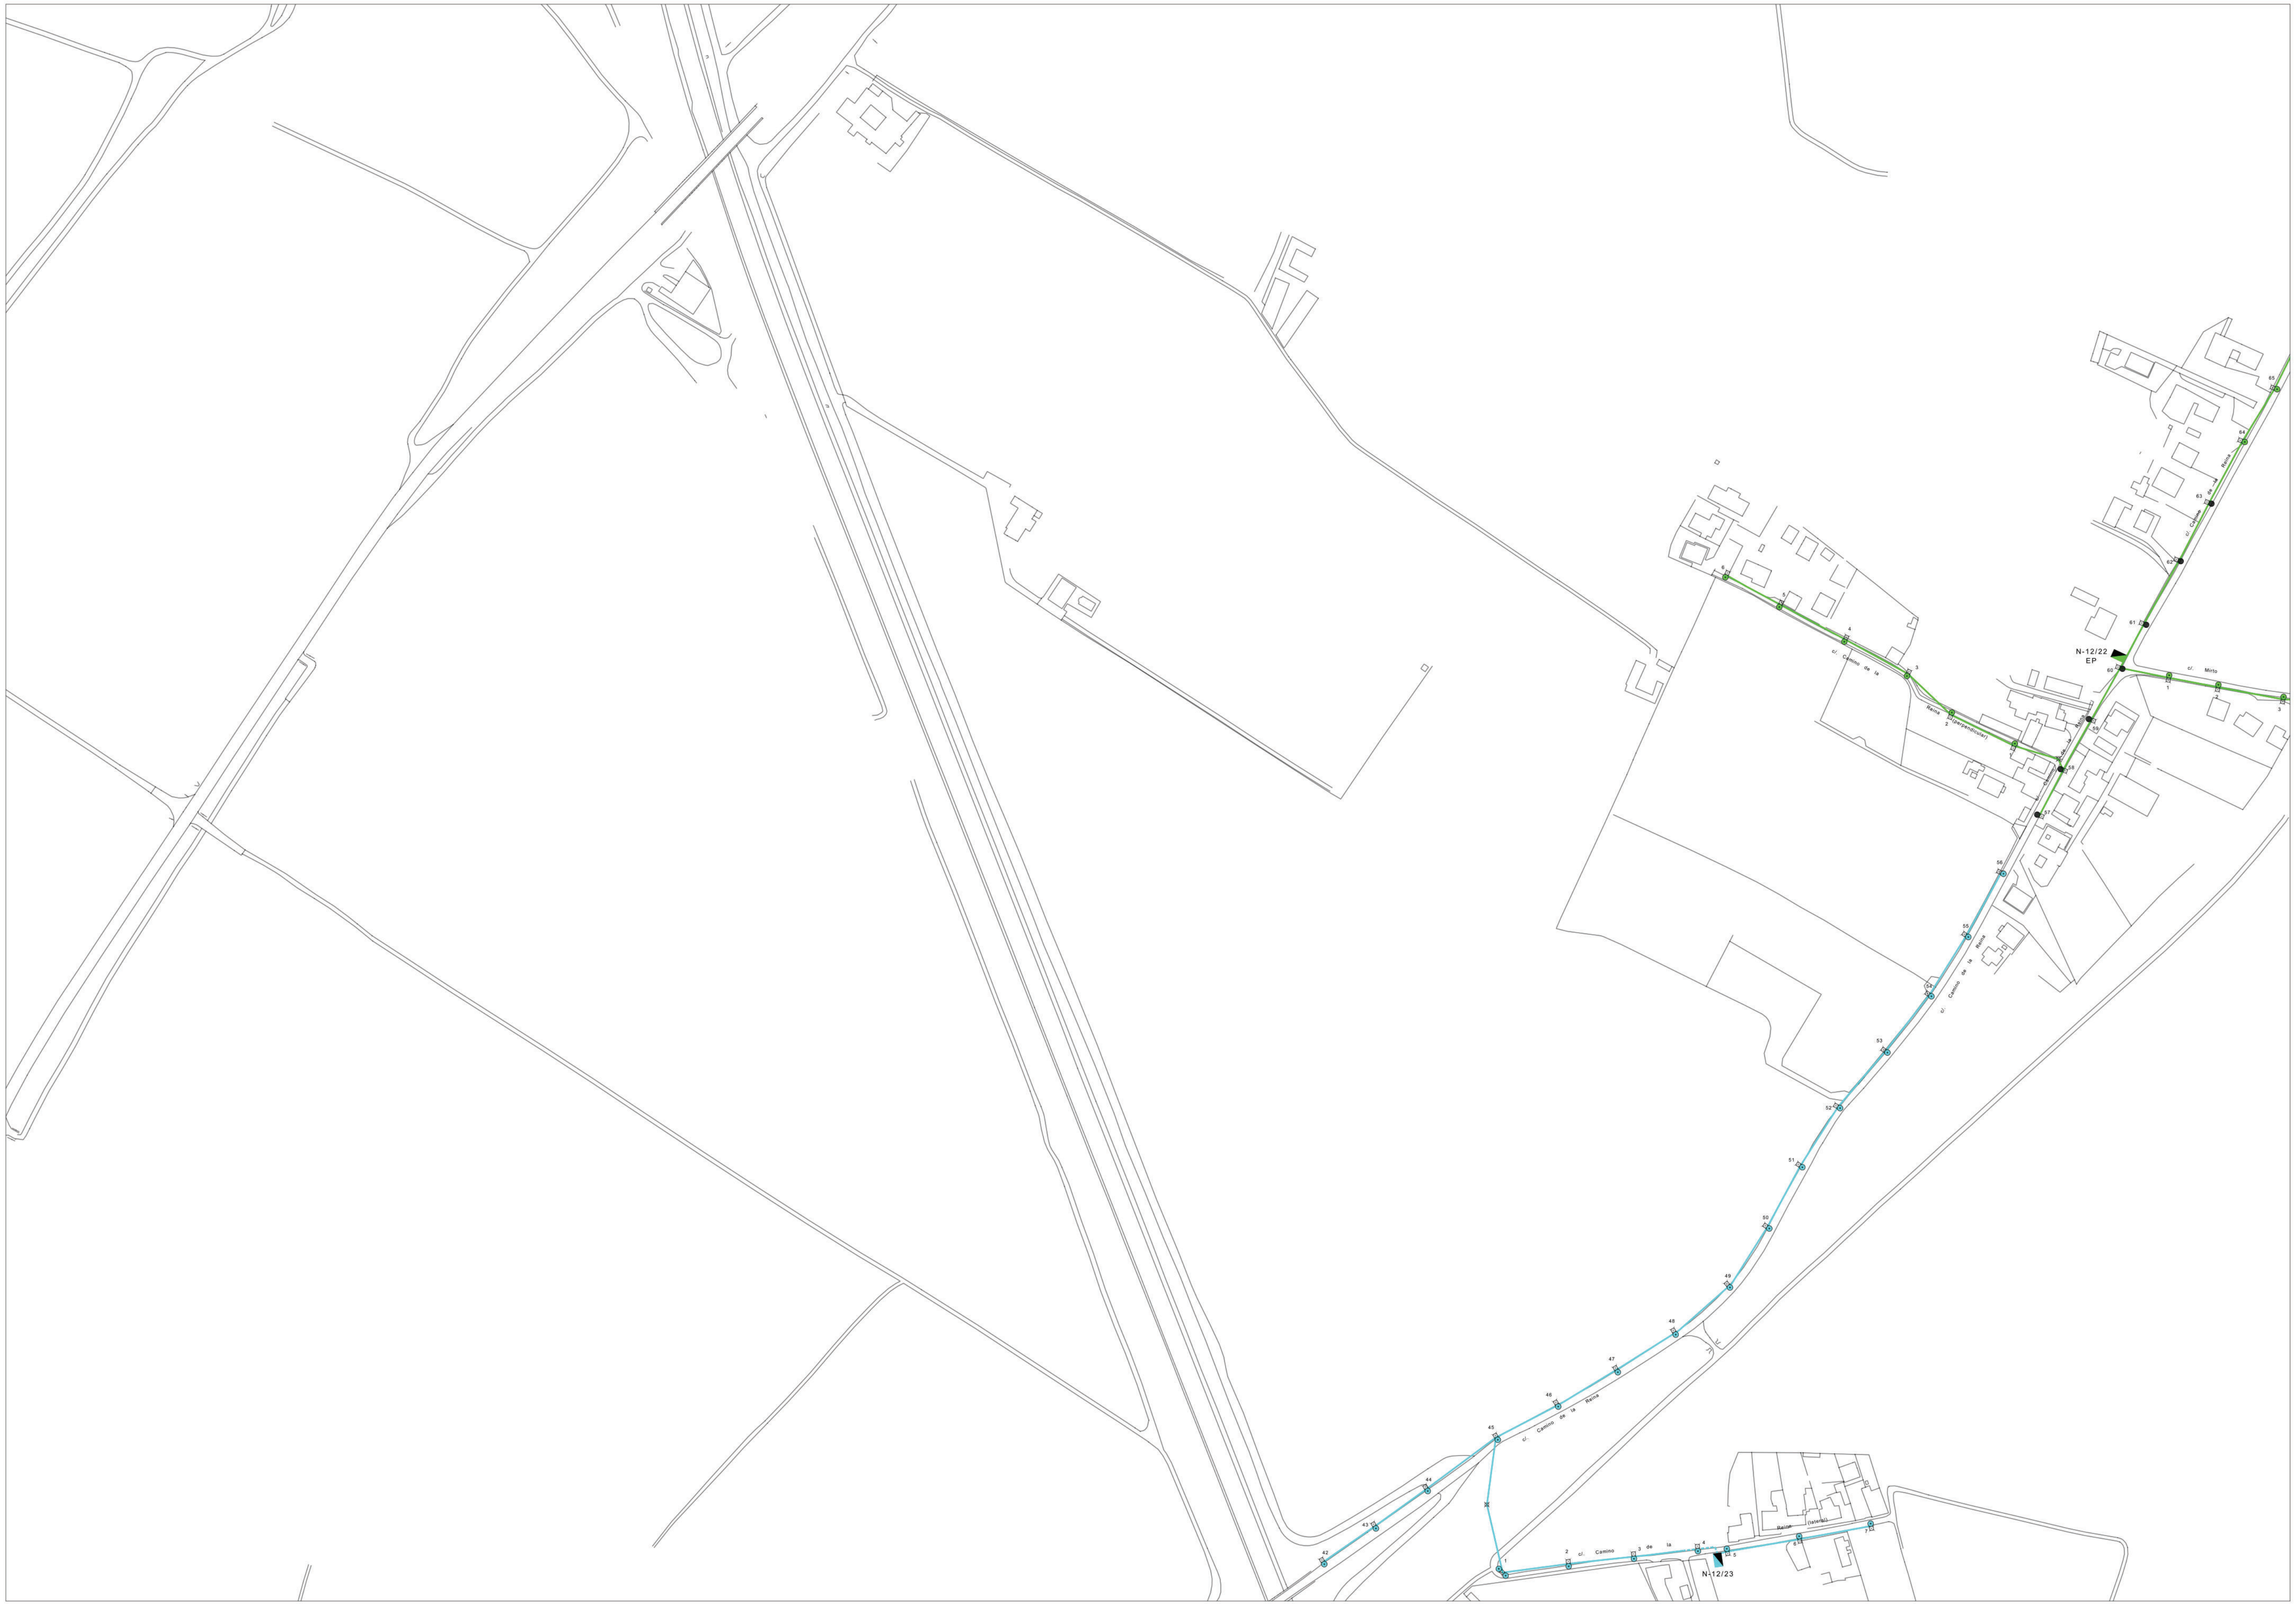

3	4	5
11	12	13
20	21	22

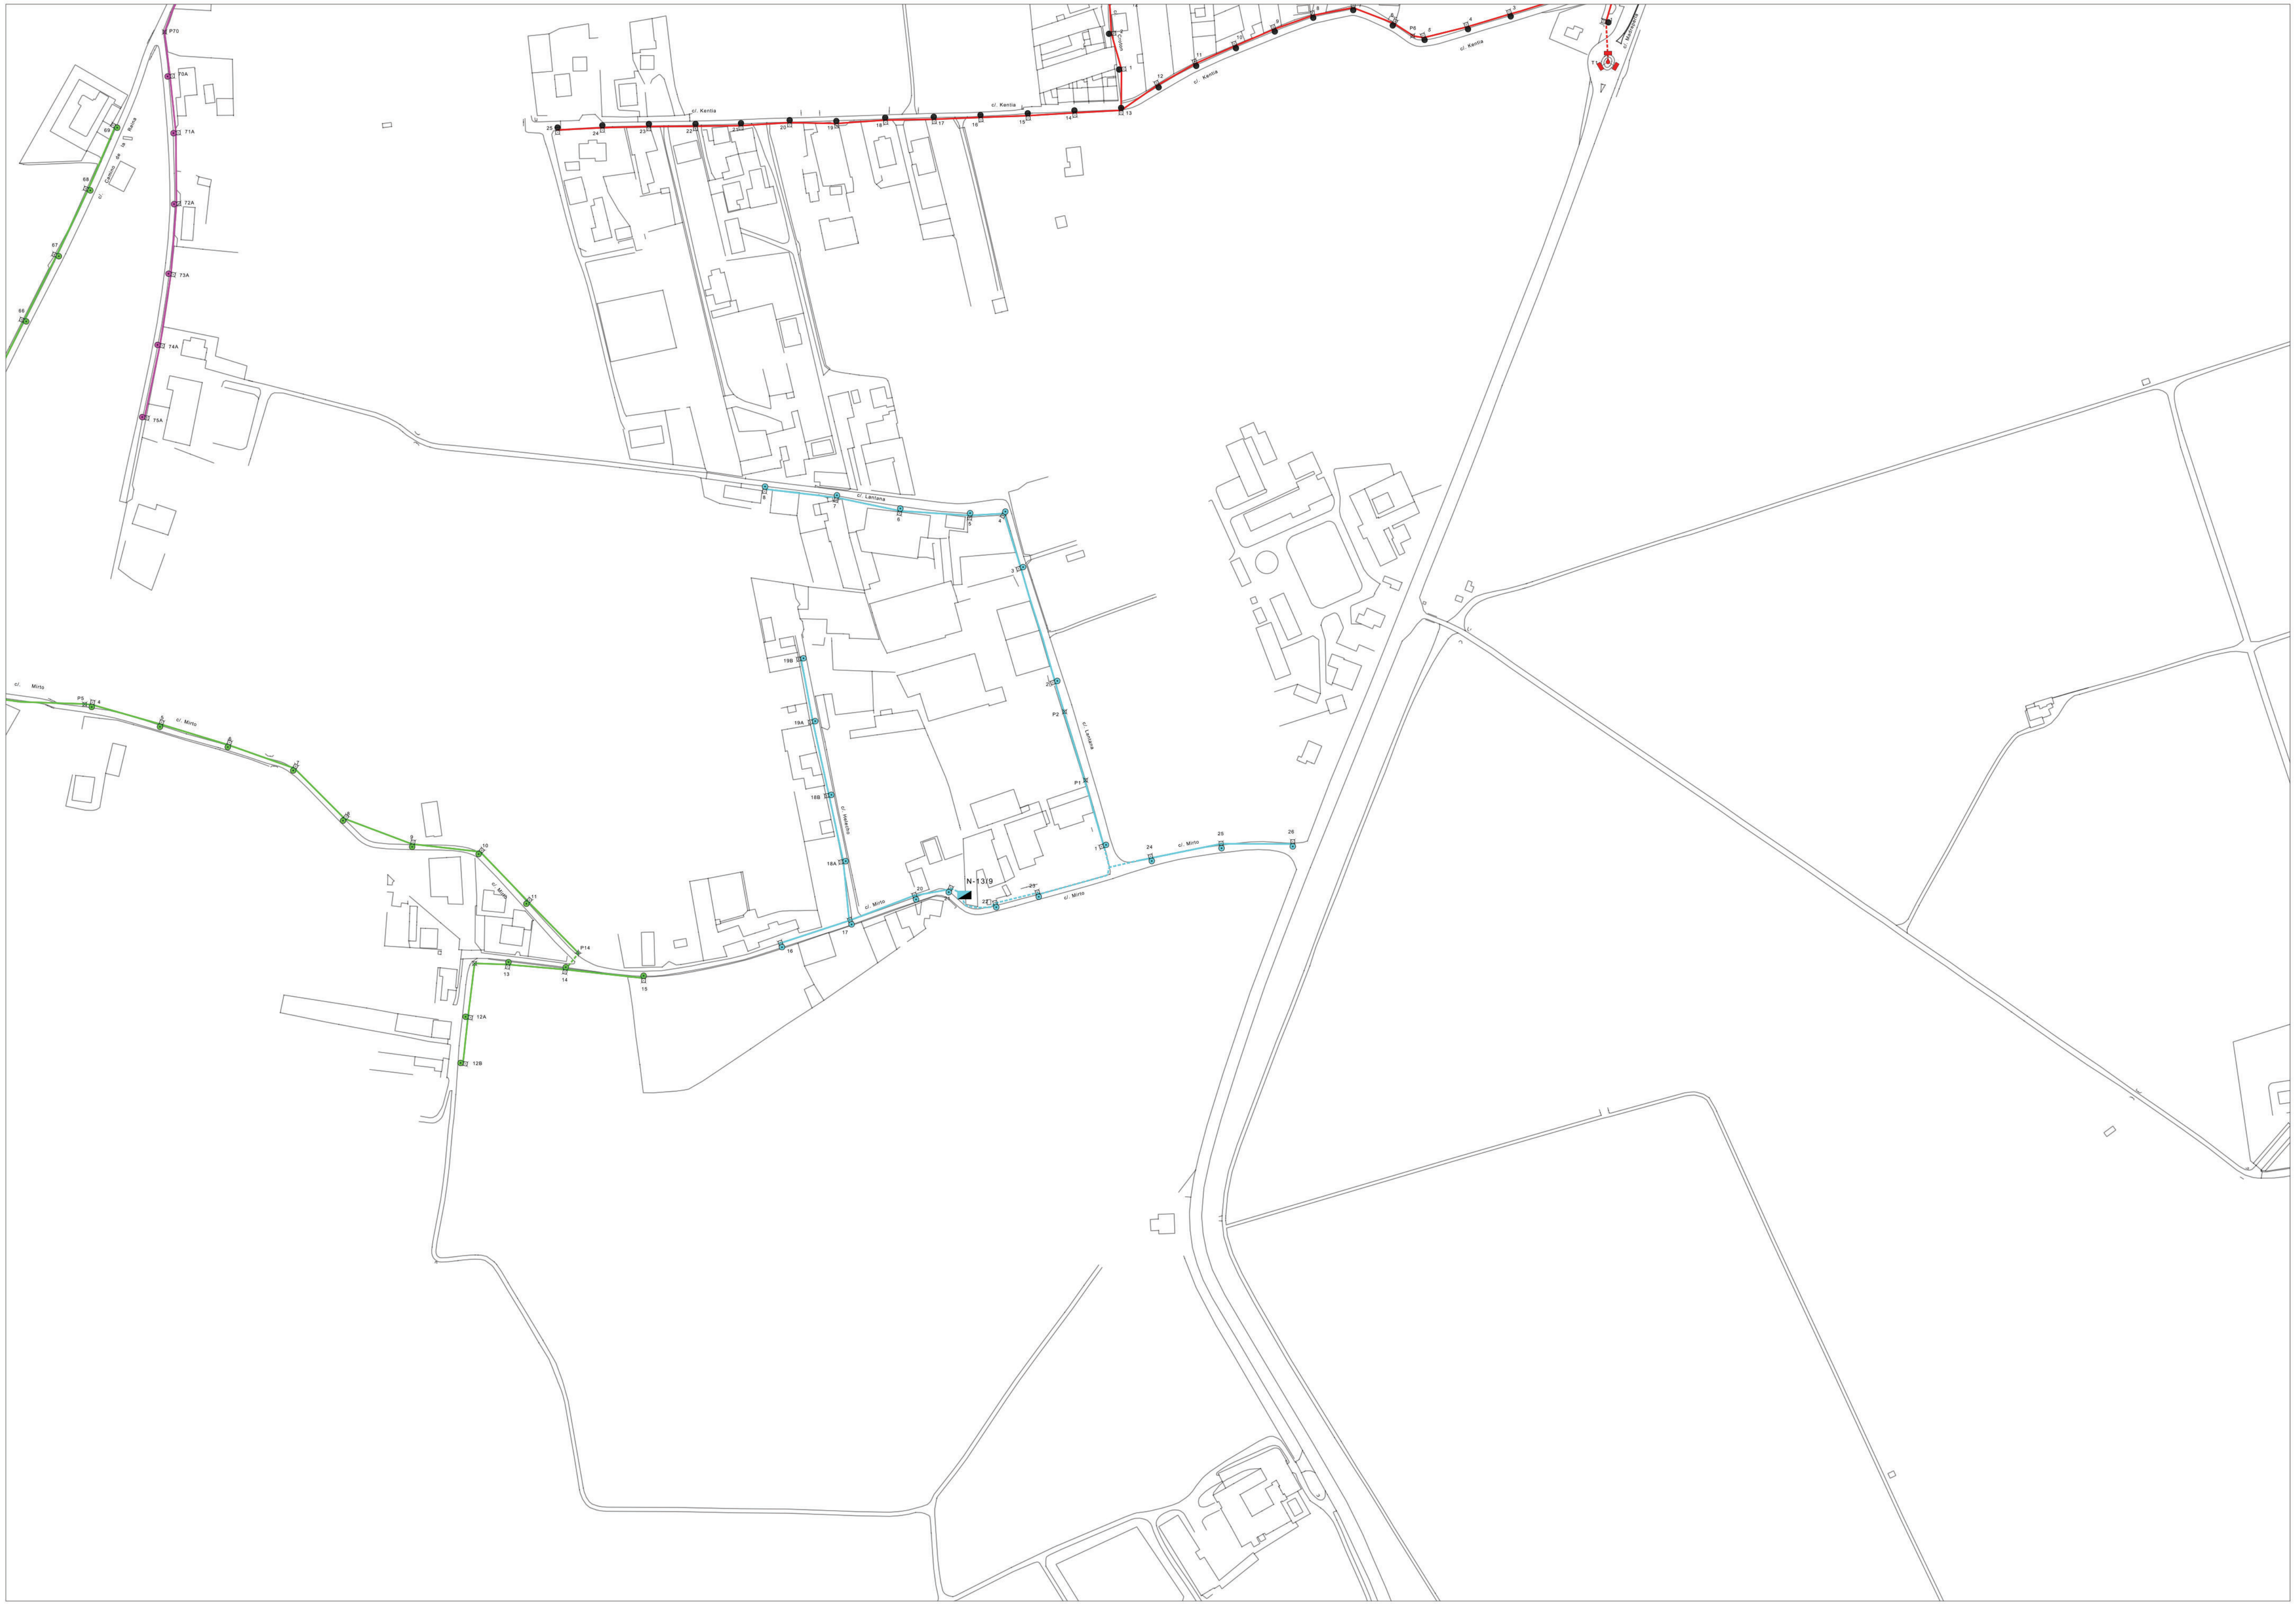

4	5	6
12	13	14
21	22	23

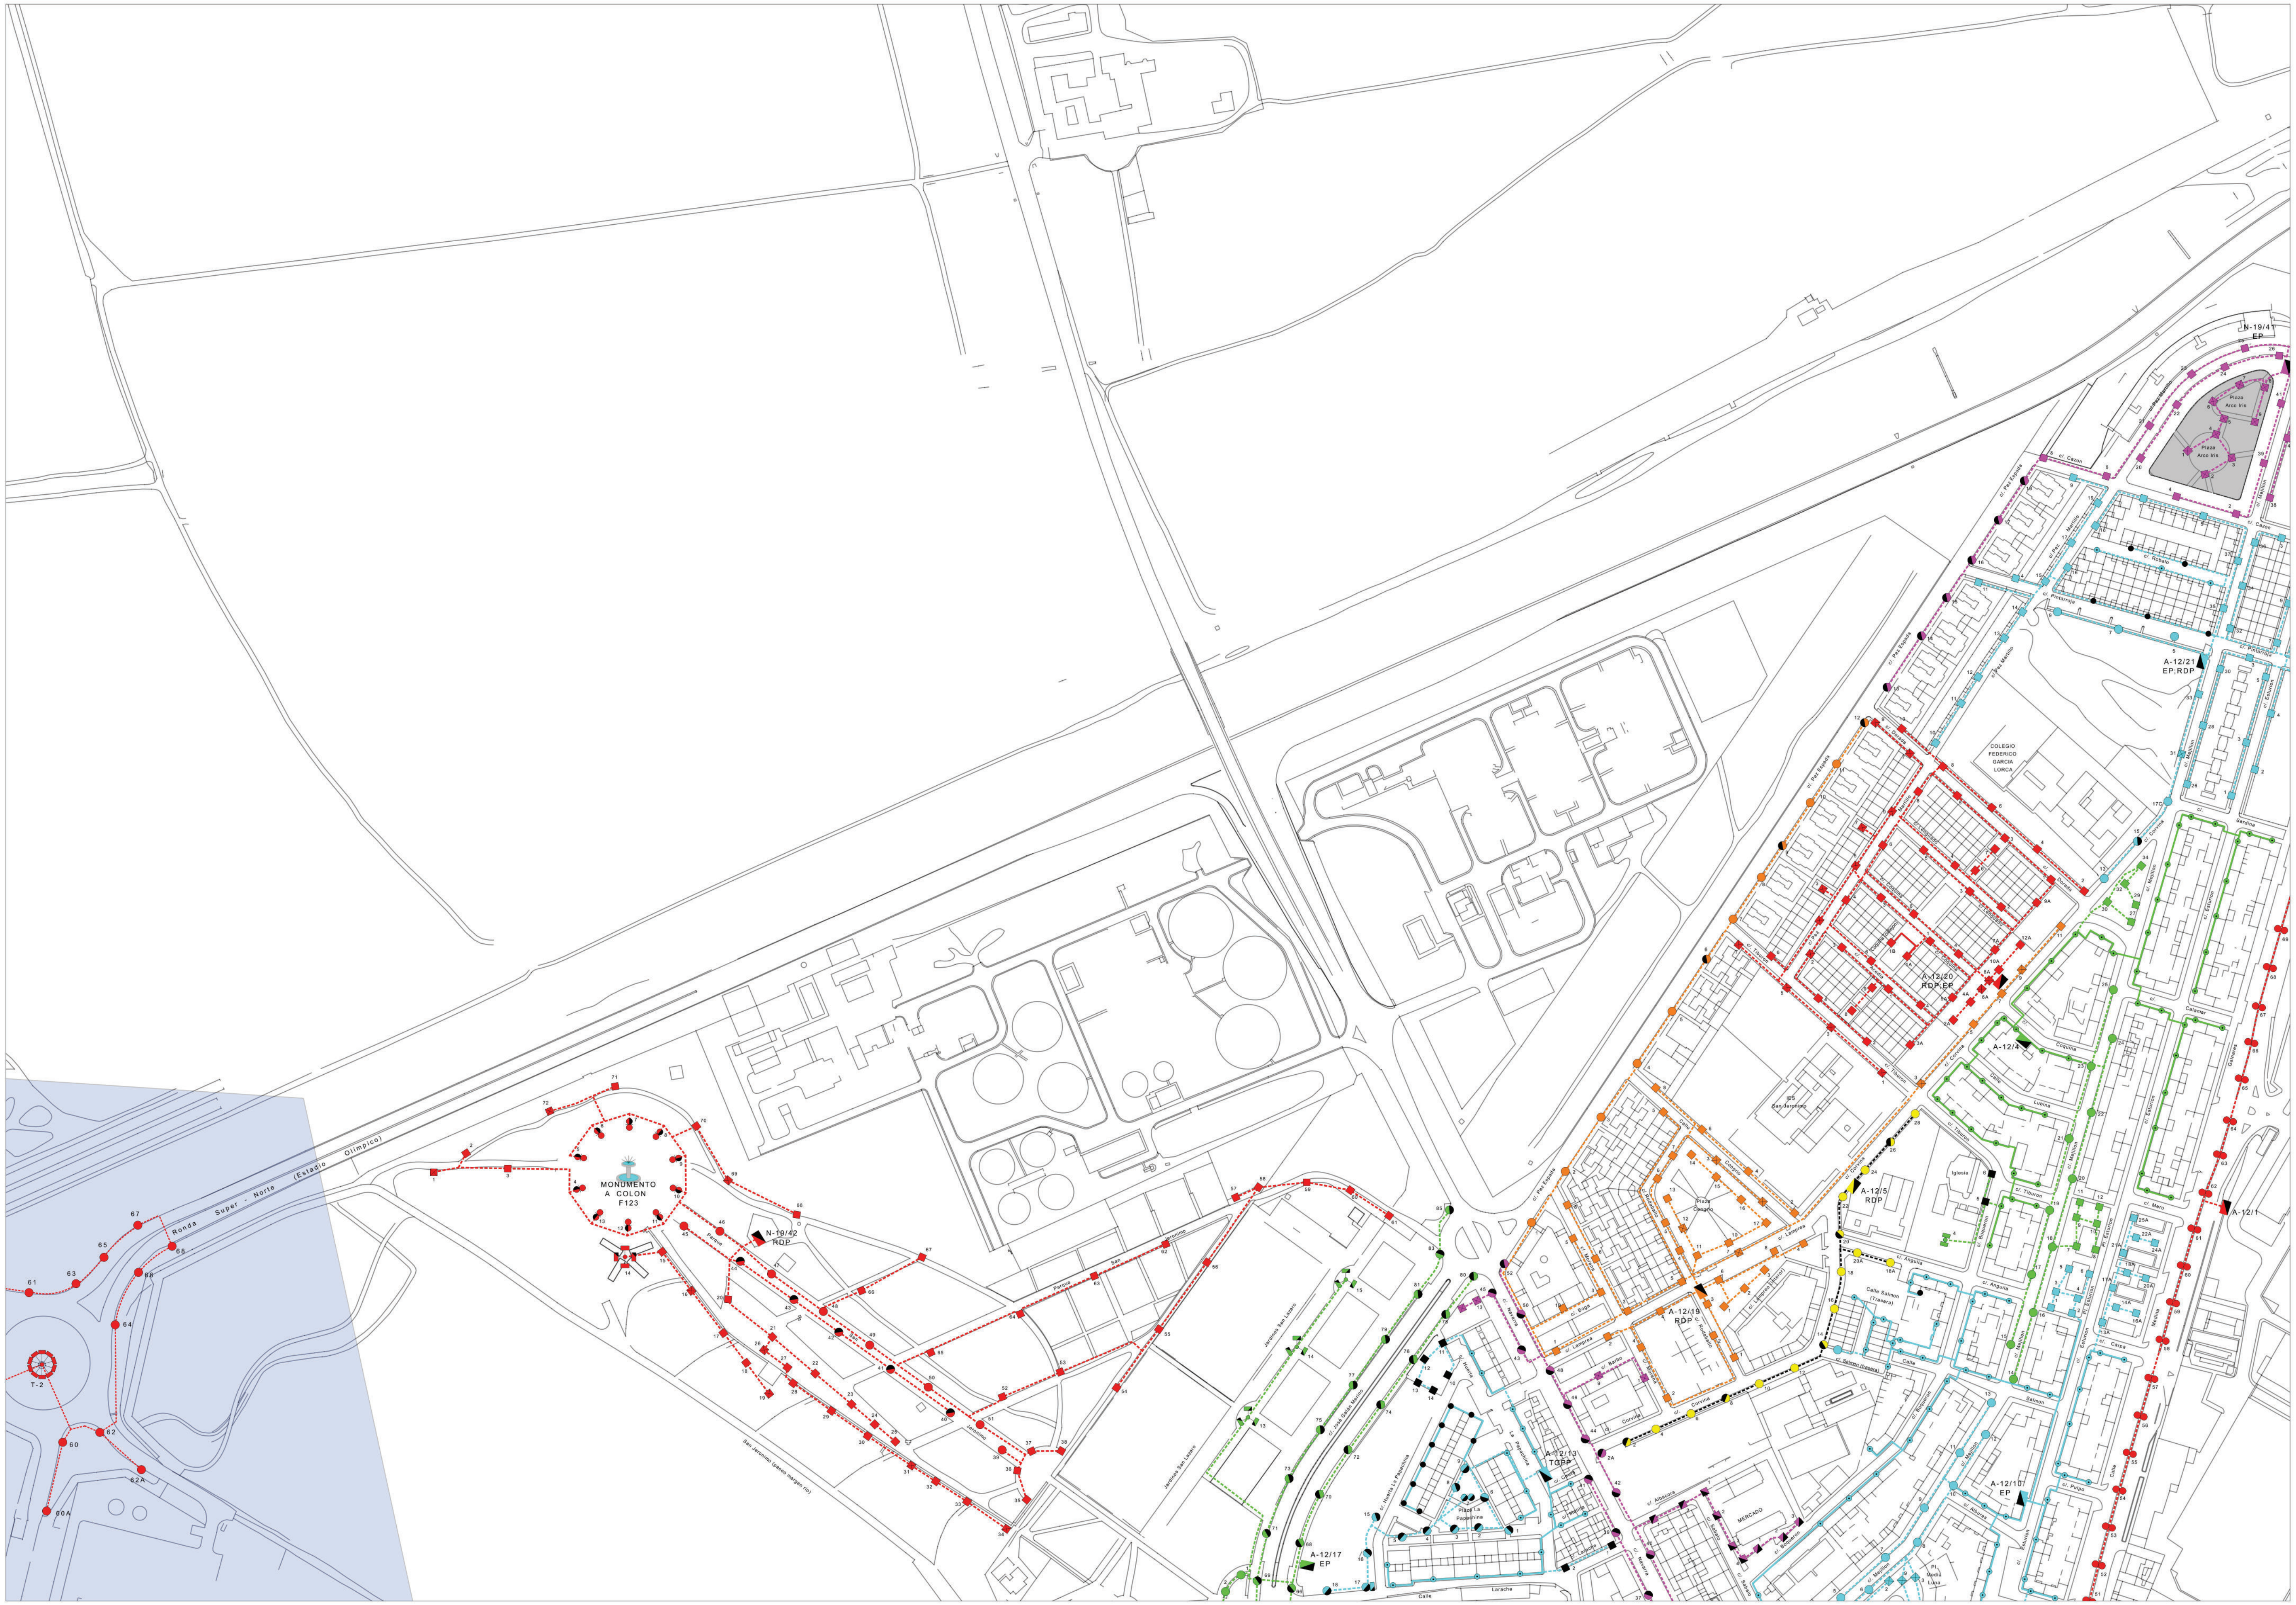

9	10	11
18	19	20
27	28	29

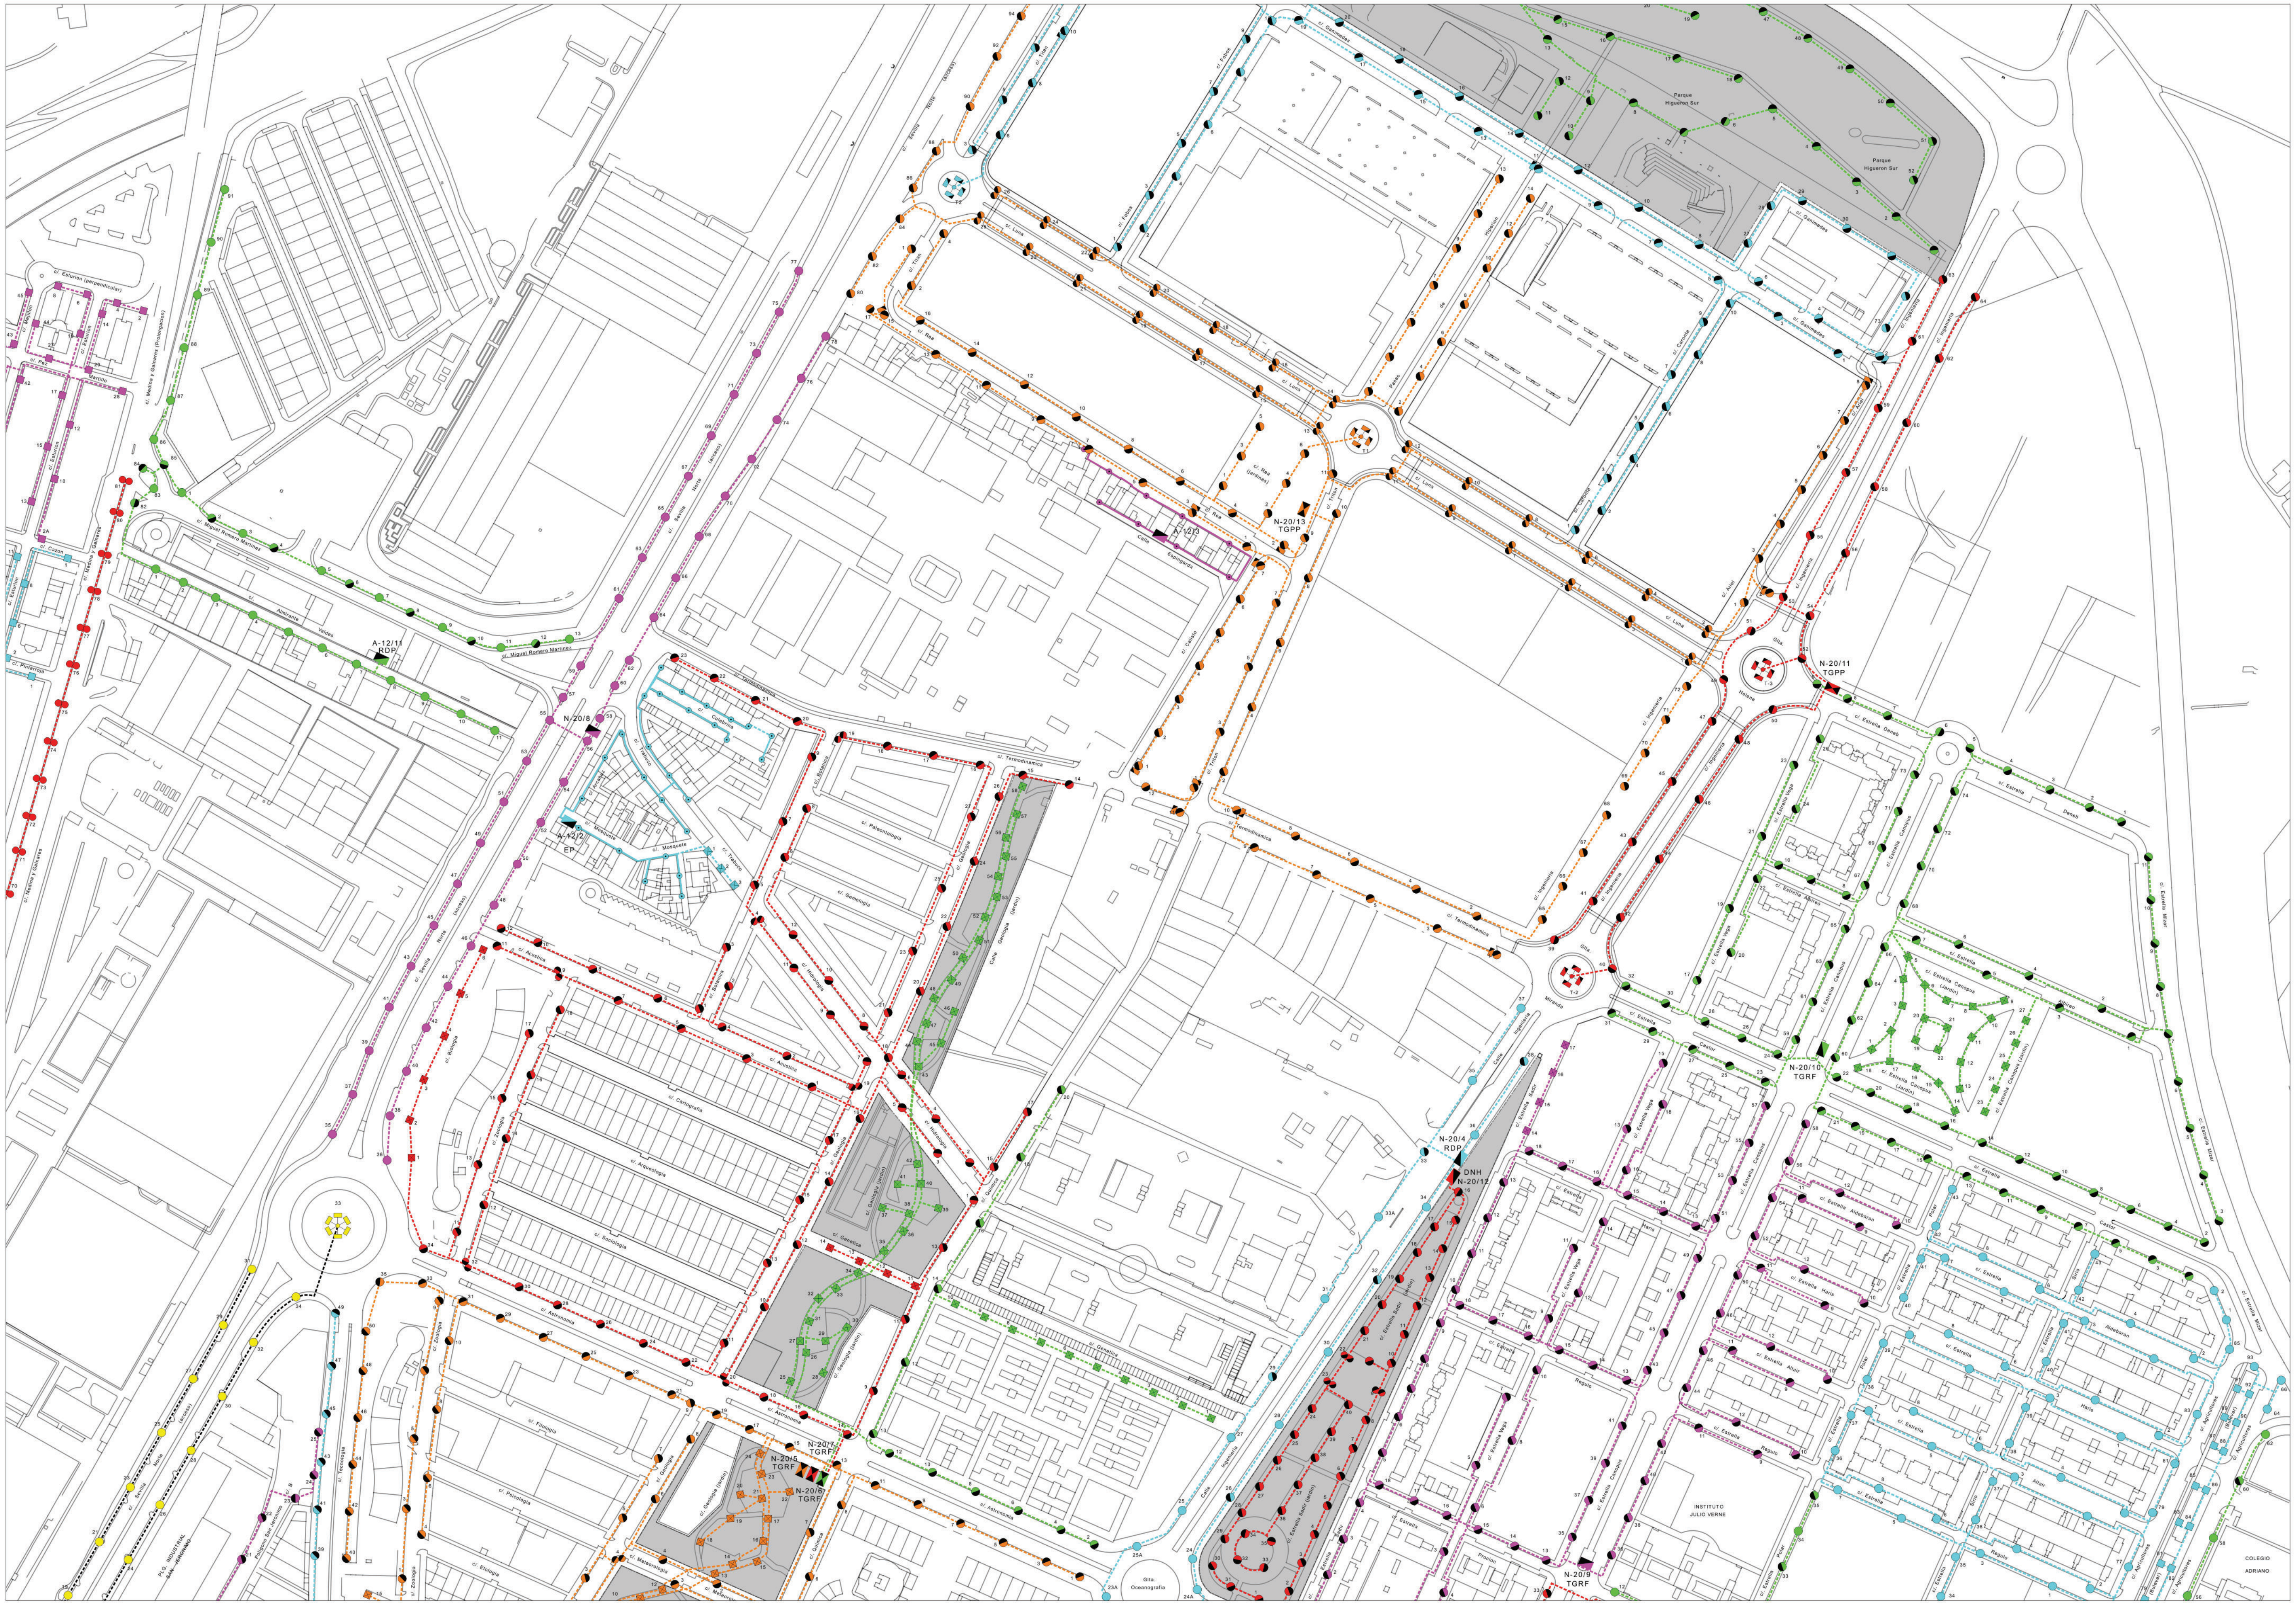

10	11	12
19	20	21
28	29	30

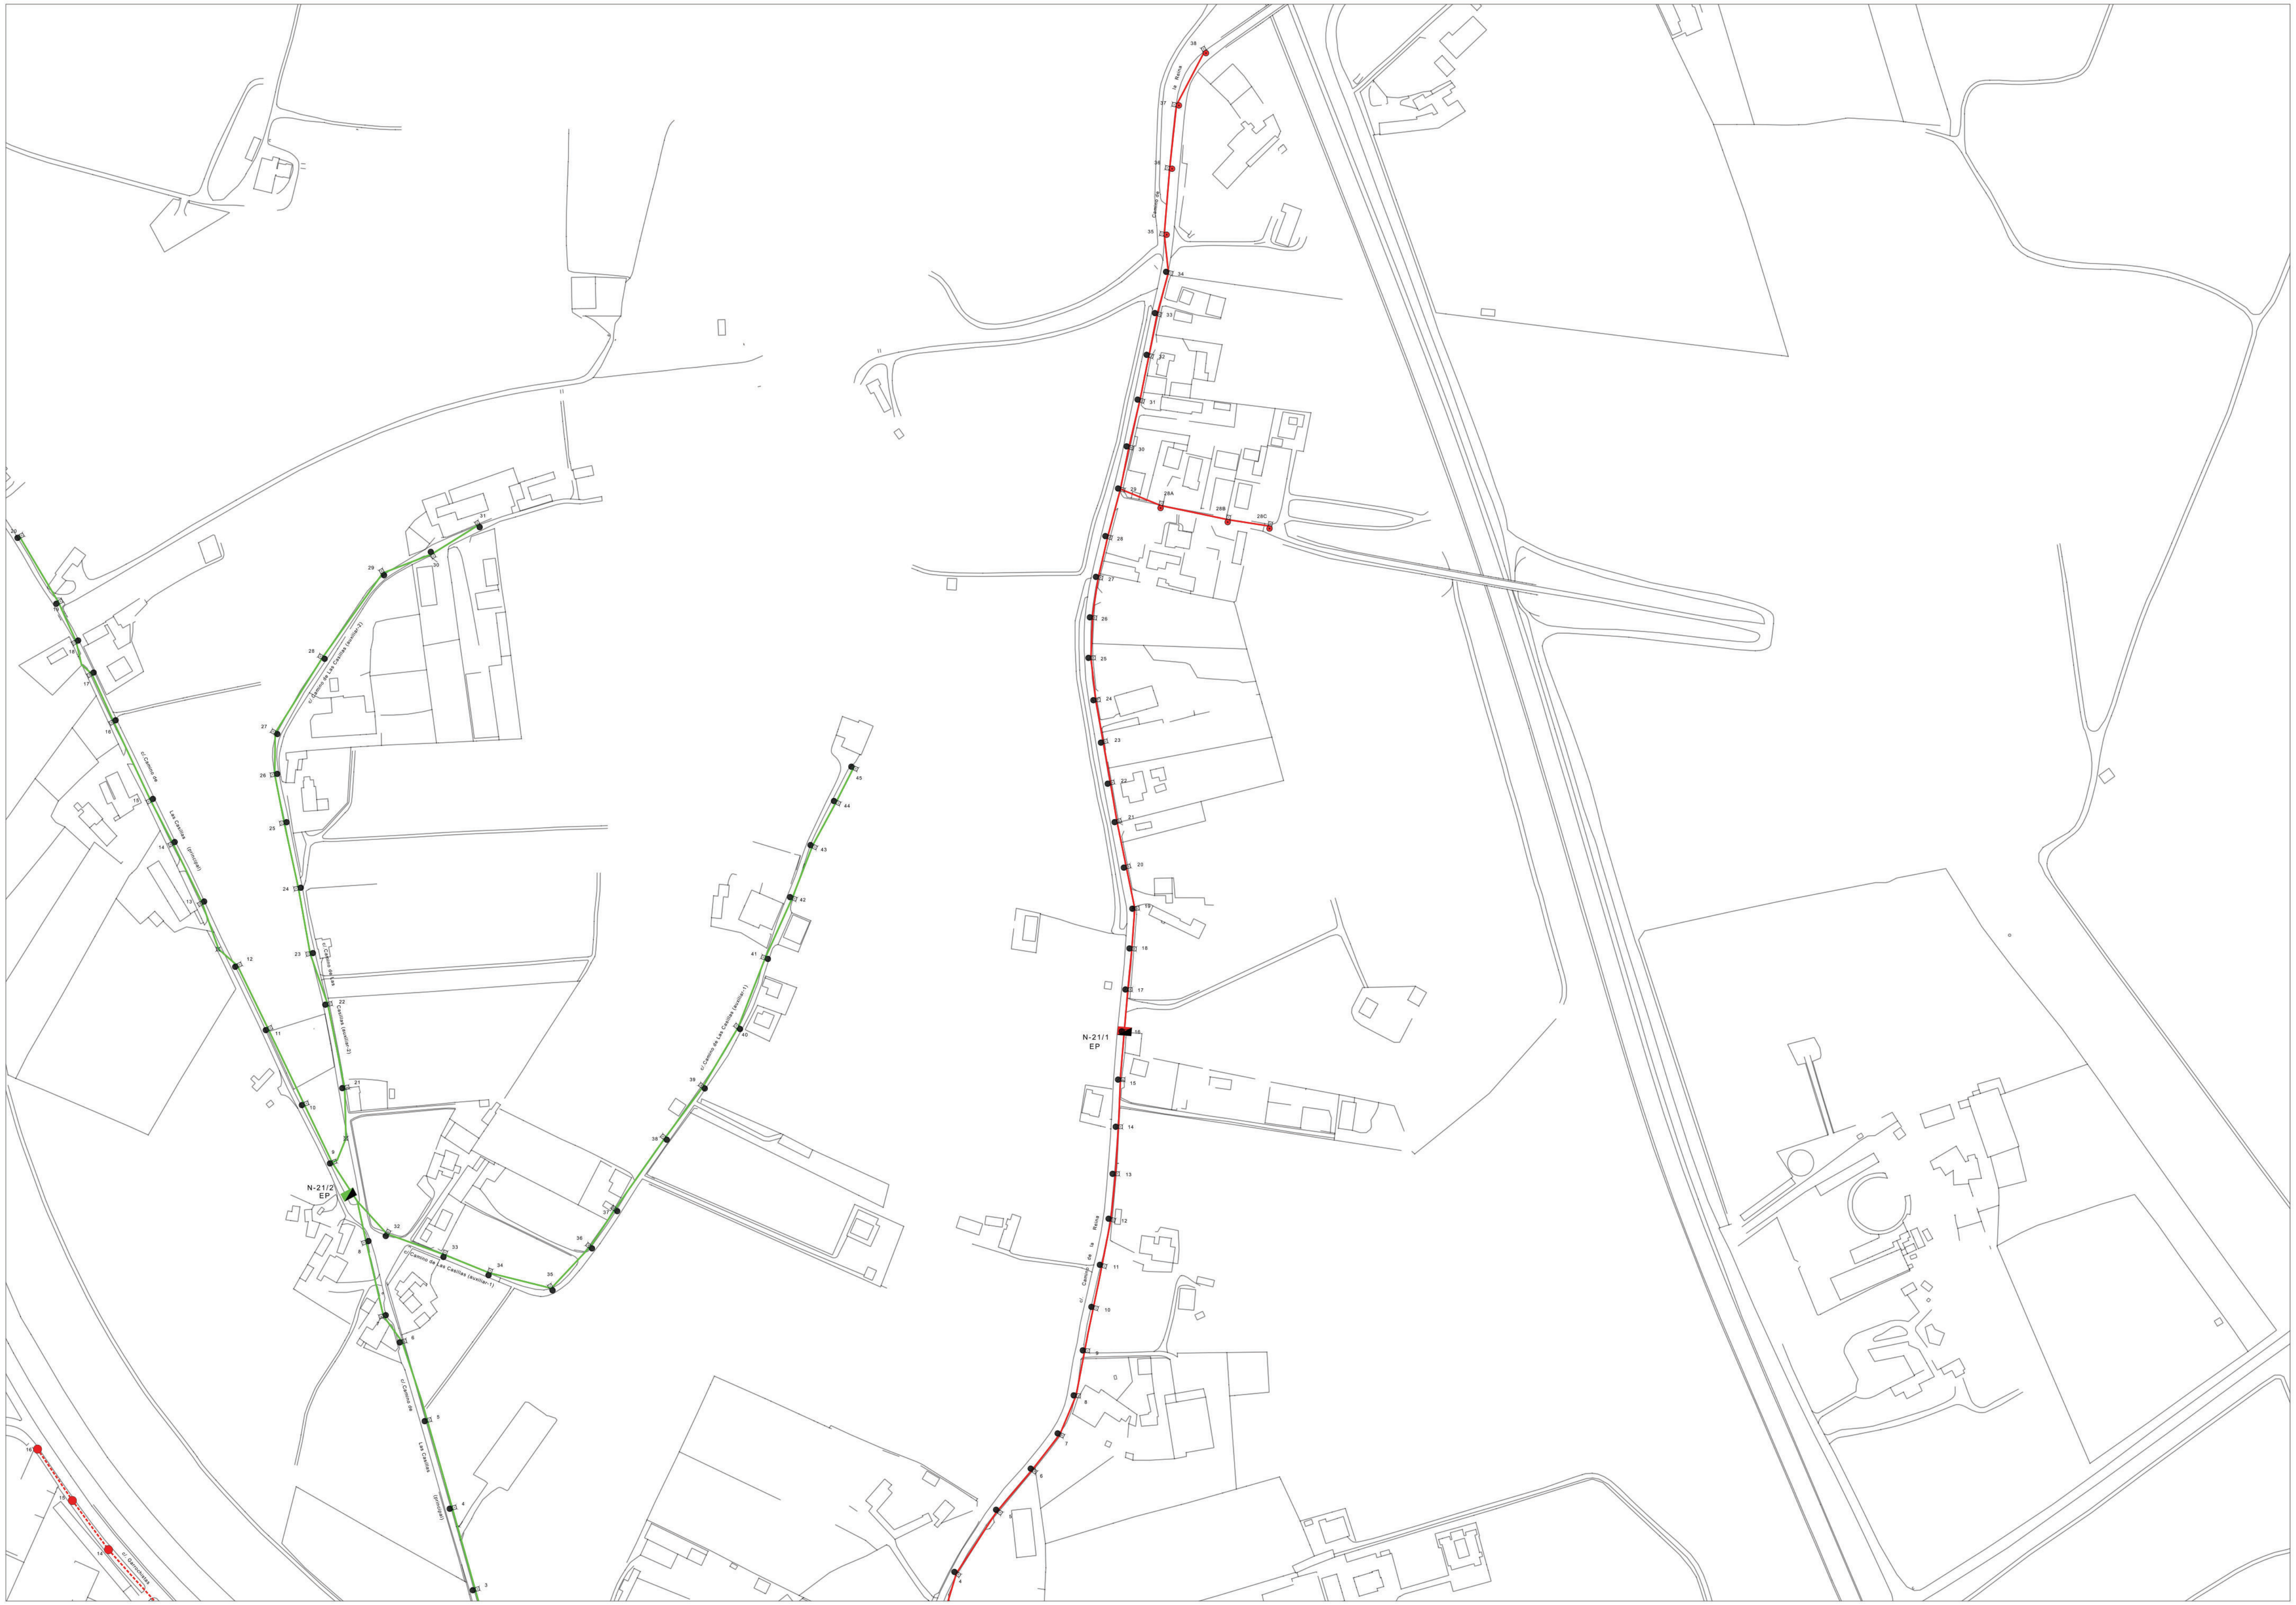
N-21/1
EP
N-21/2
EP
c/. Camino de la Reina
c/. Camino de Las Casillas (principal)
c/. Camino de Las Casillas (auxiliar-1)
c/. Camino de Las Casillas (auxiliar-2)
c/. Garrochistas
28A
28B
28C

11	12	13
20	21	22
29	30	31

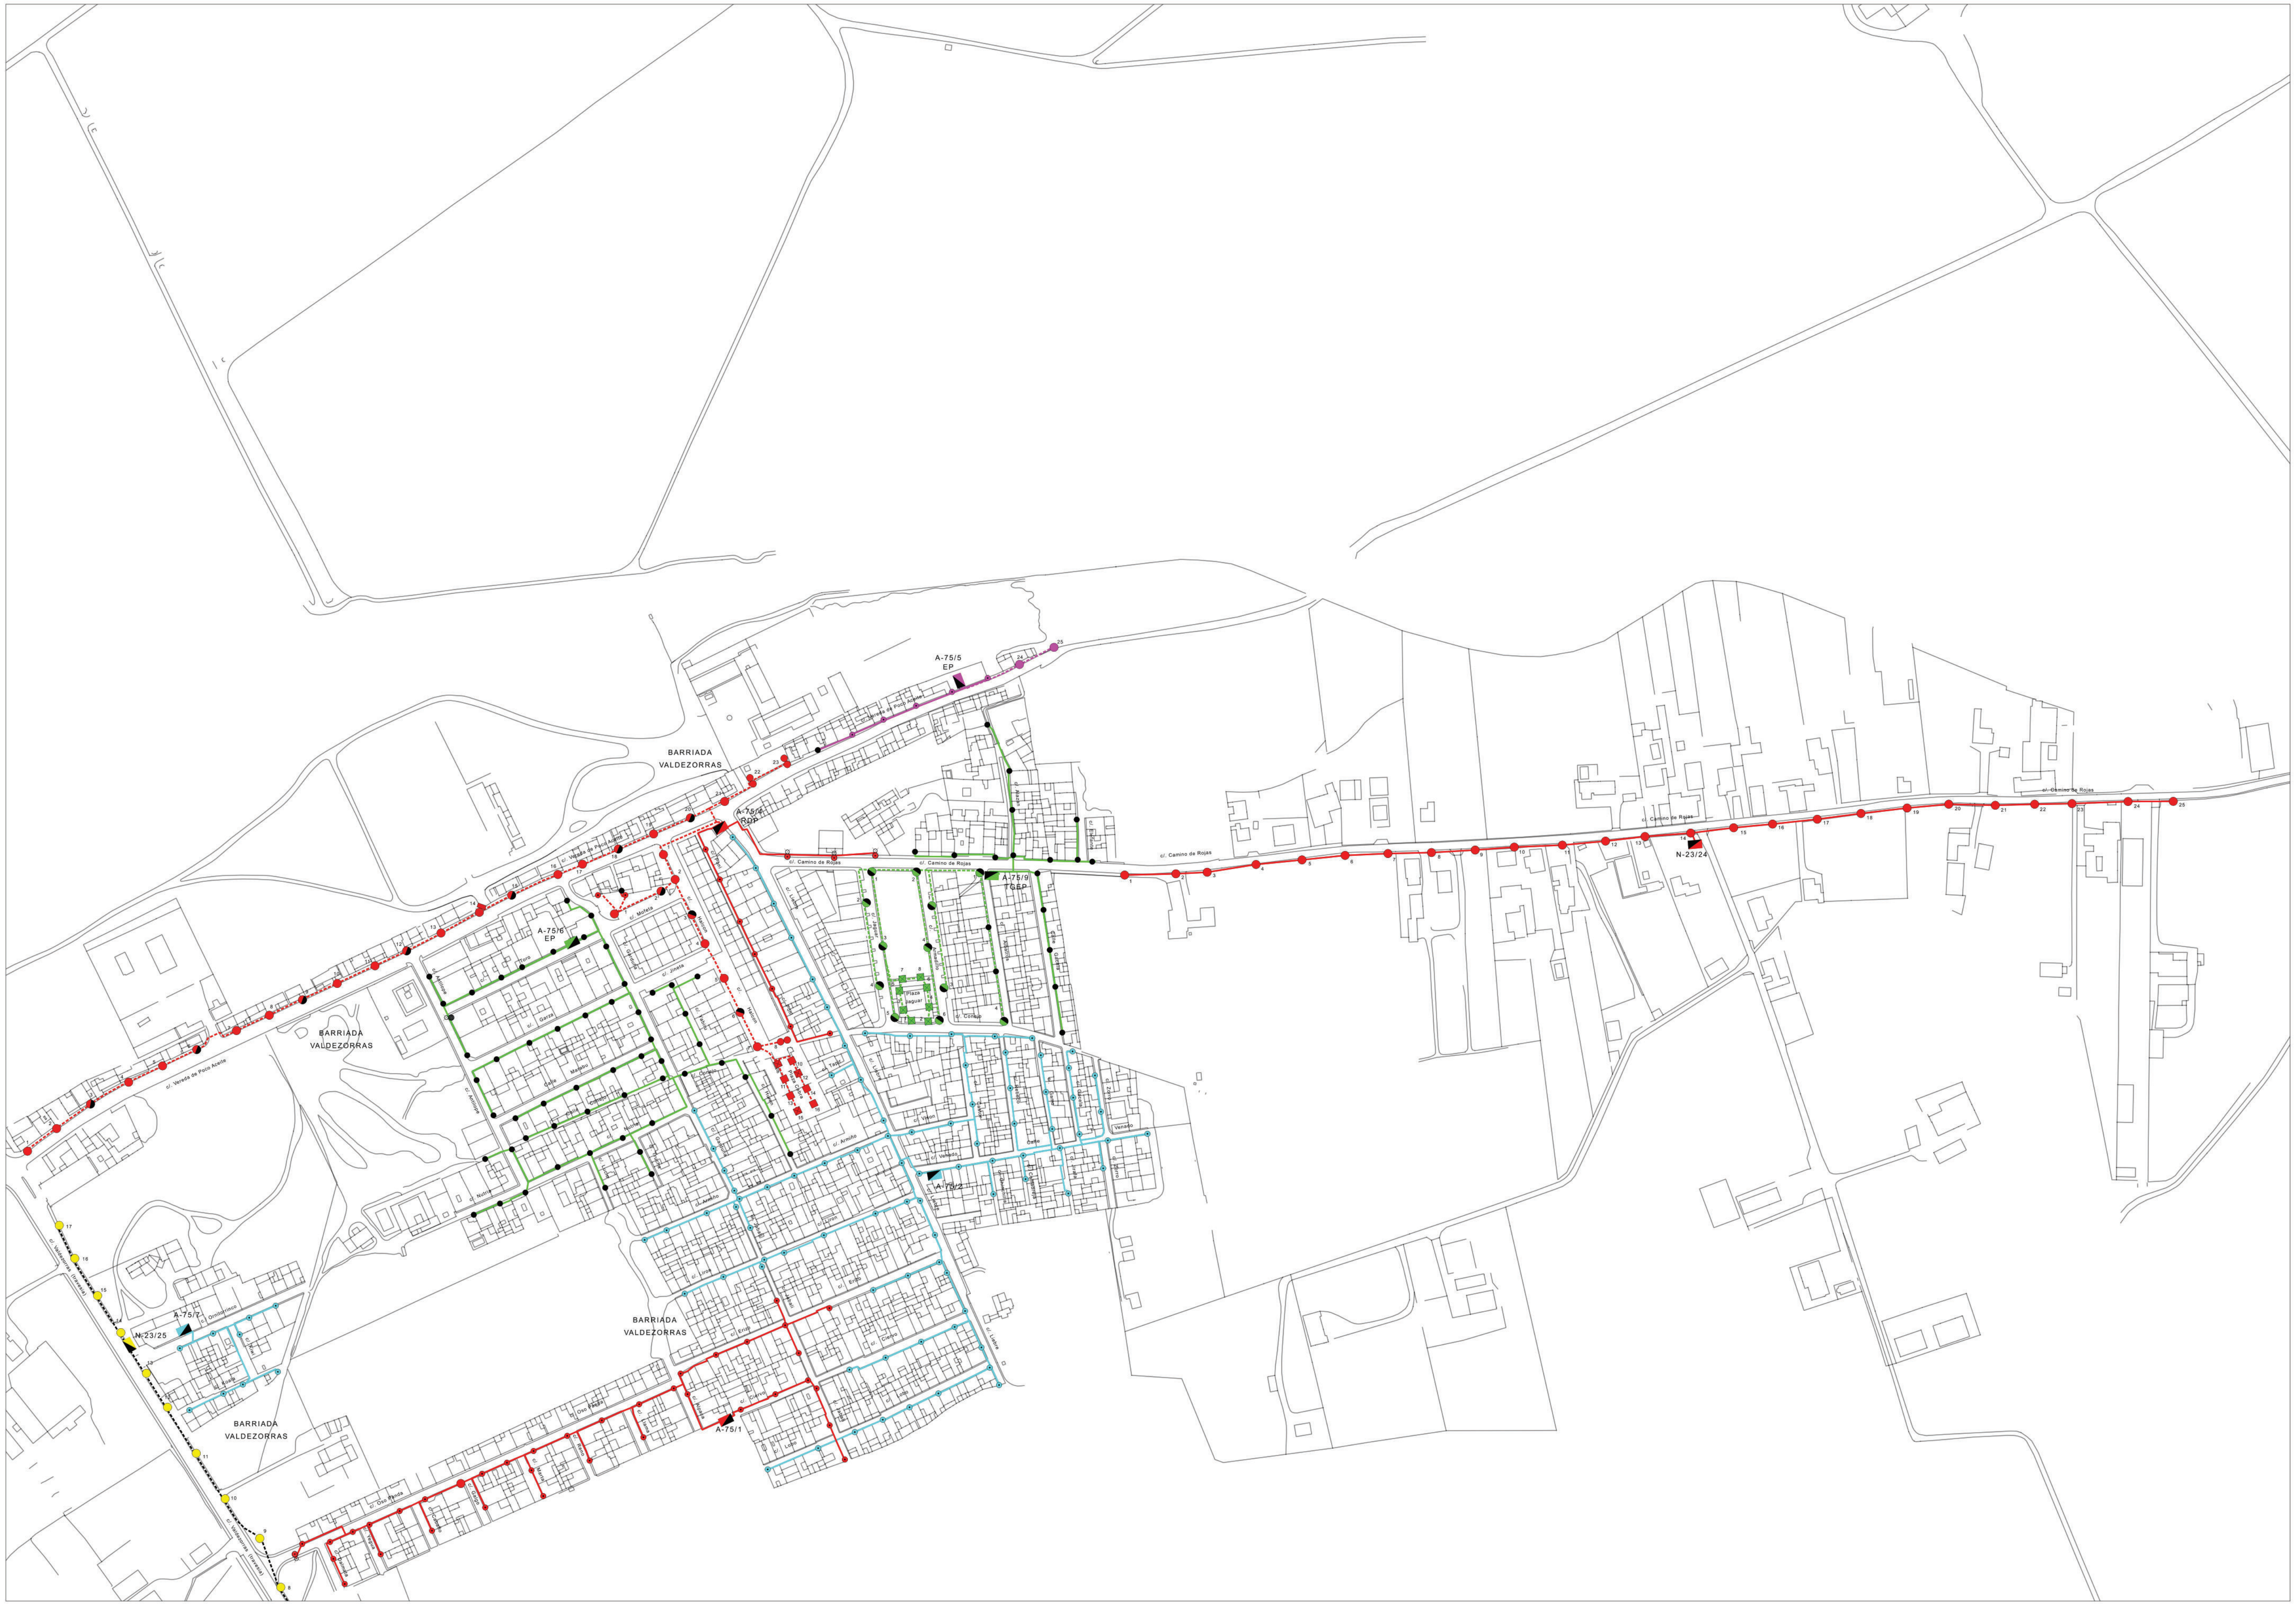

13	14	15
22	23	24
31	32	33

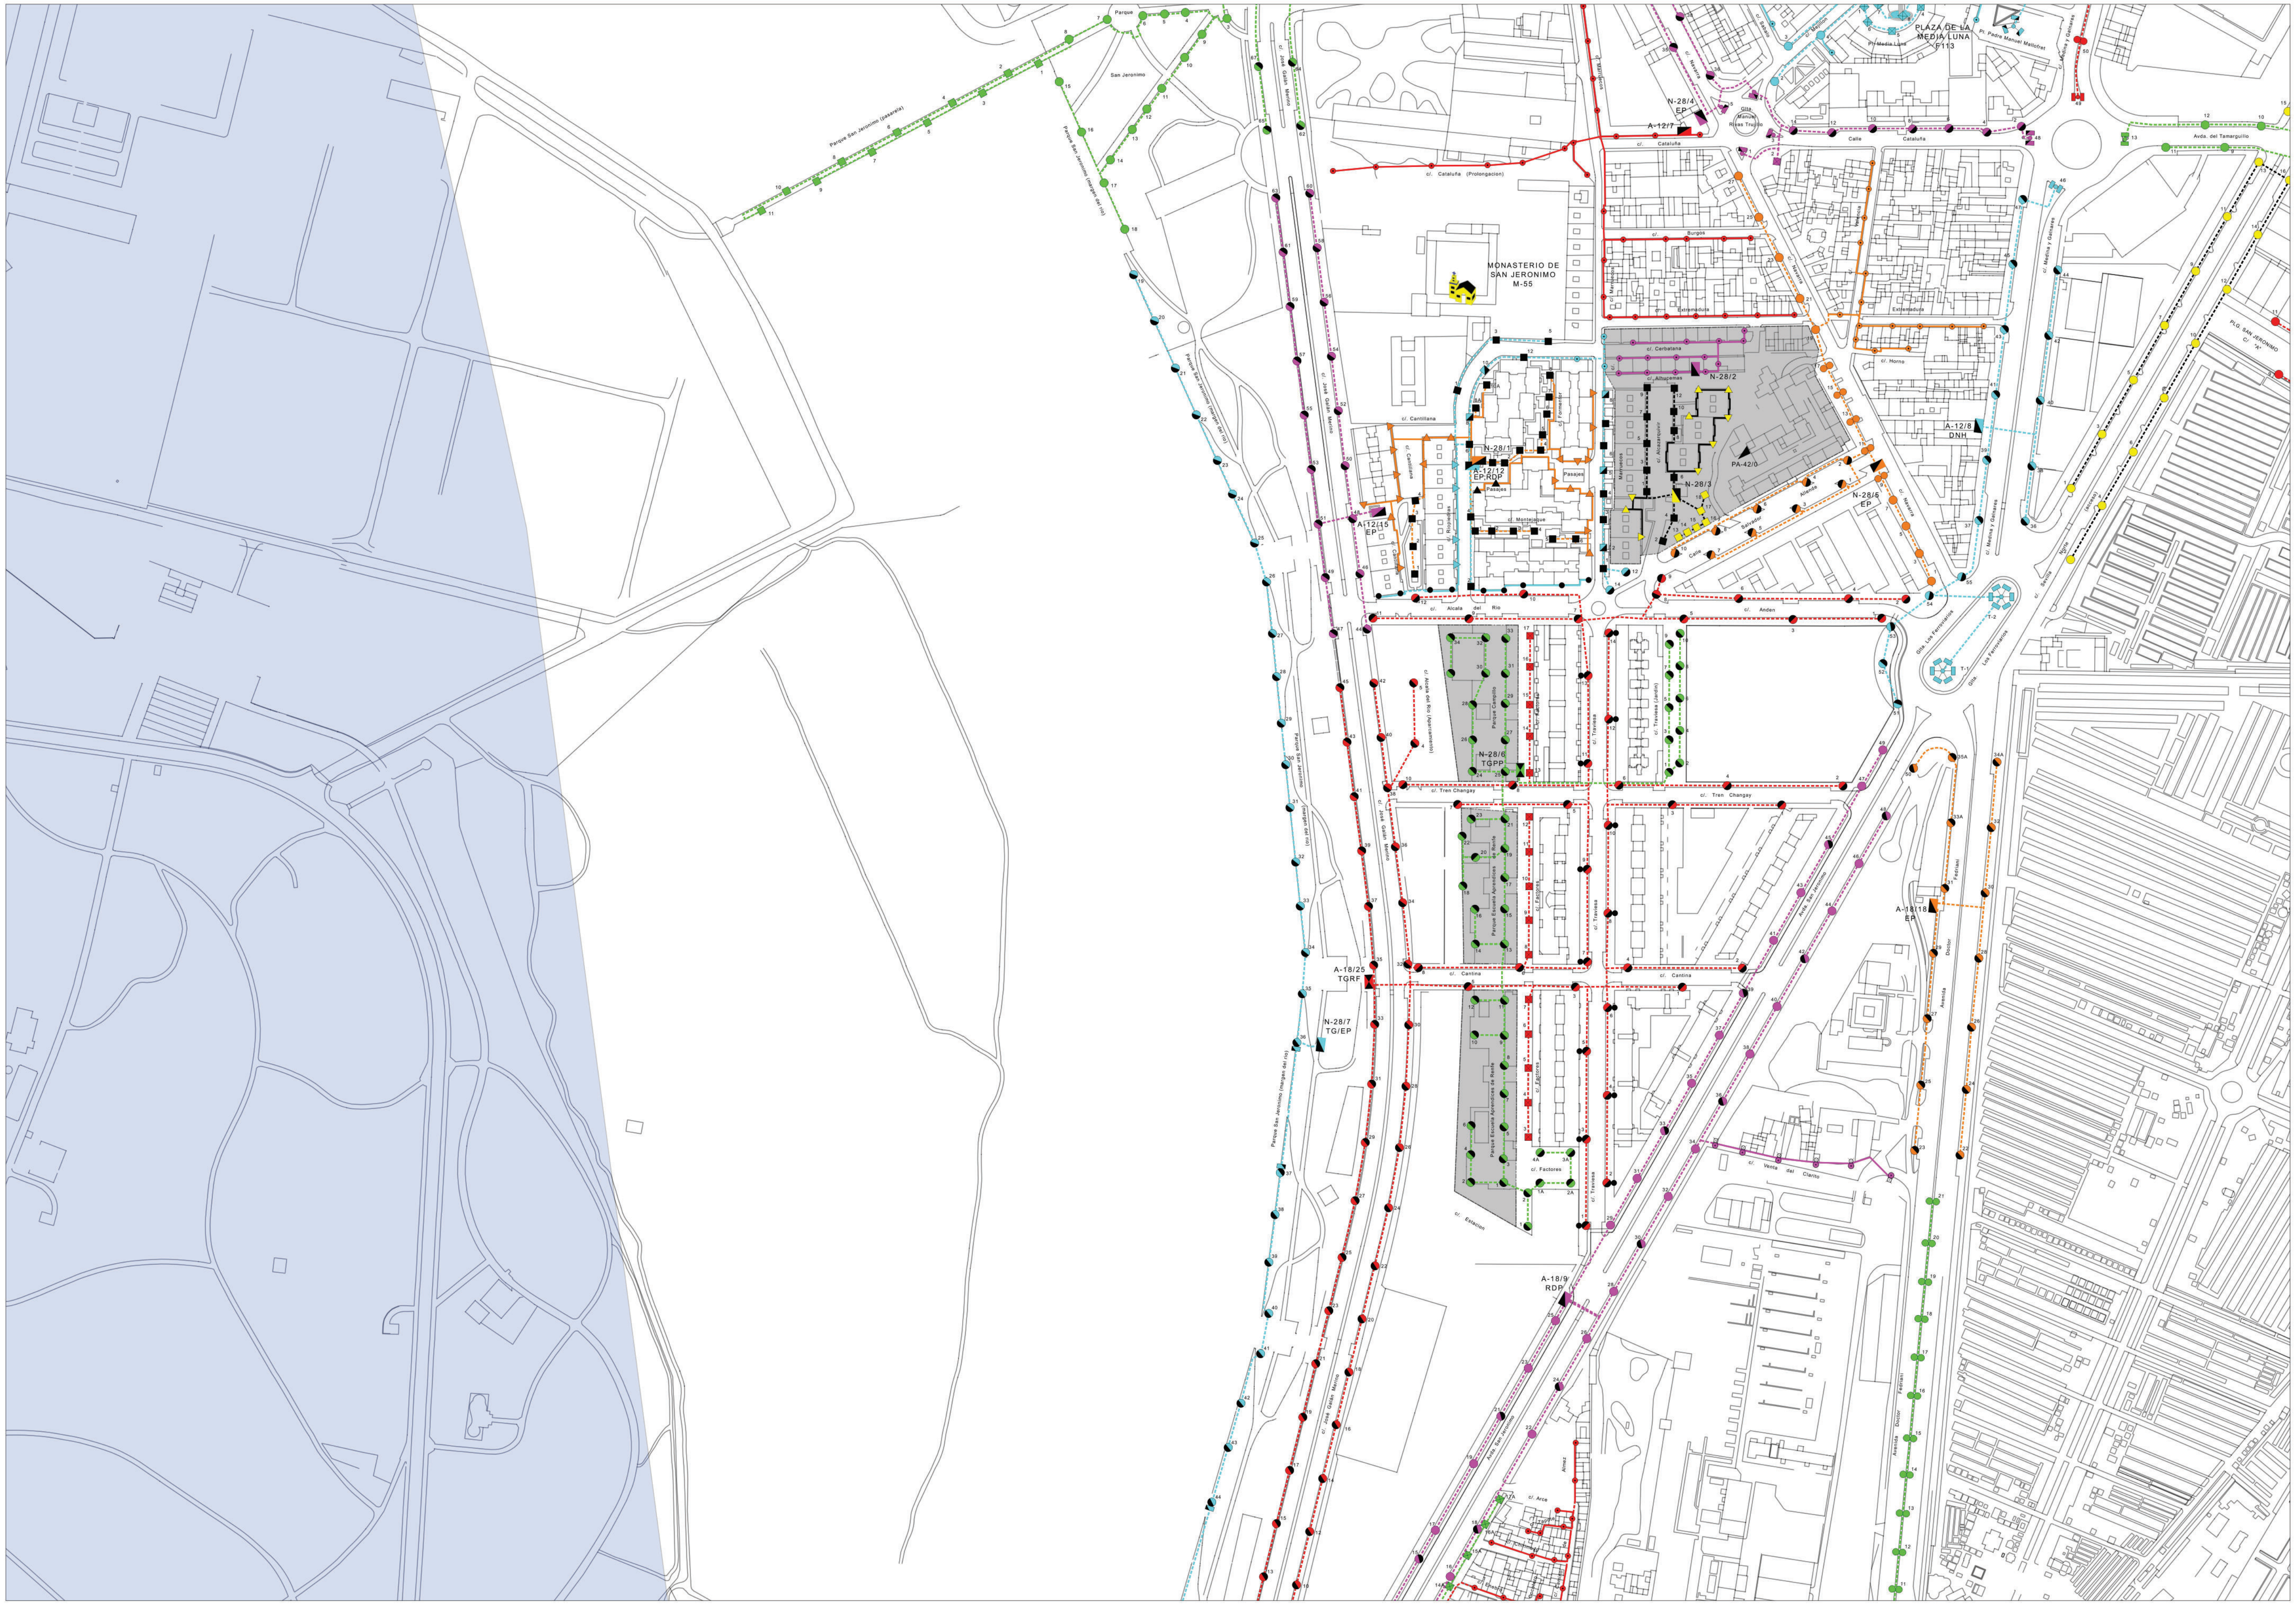

18	19	20
27	28	29
37	38	39

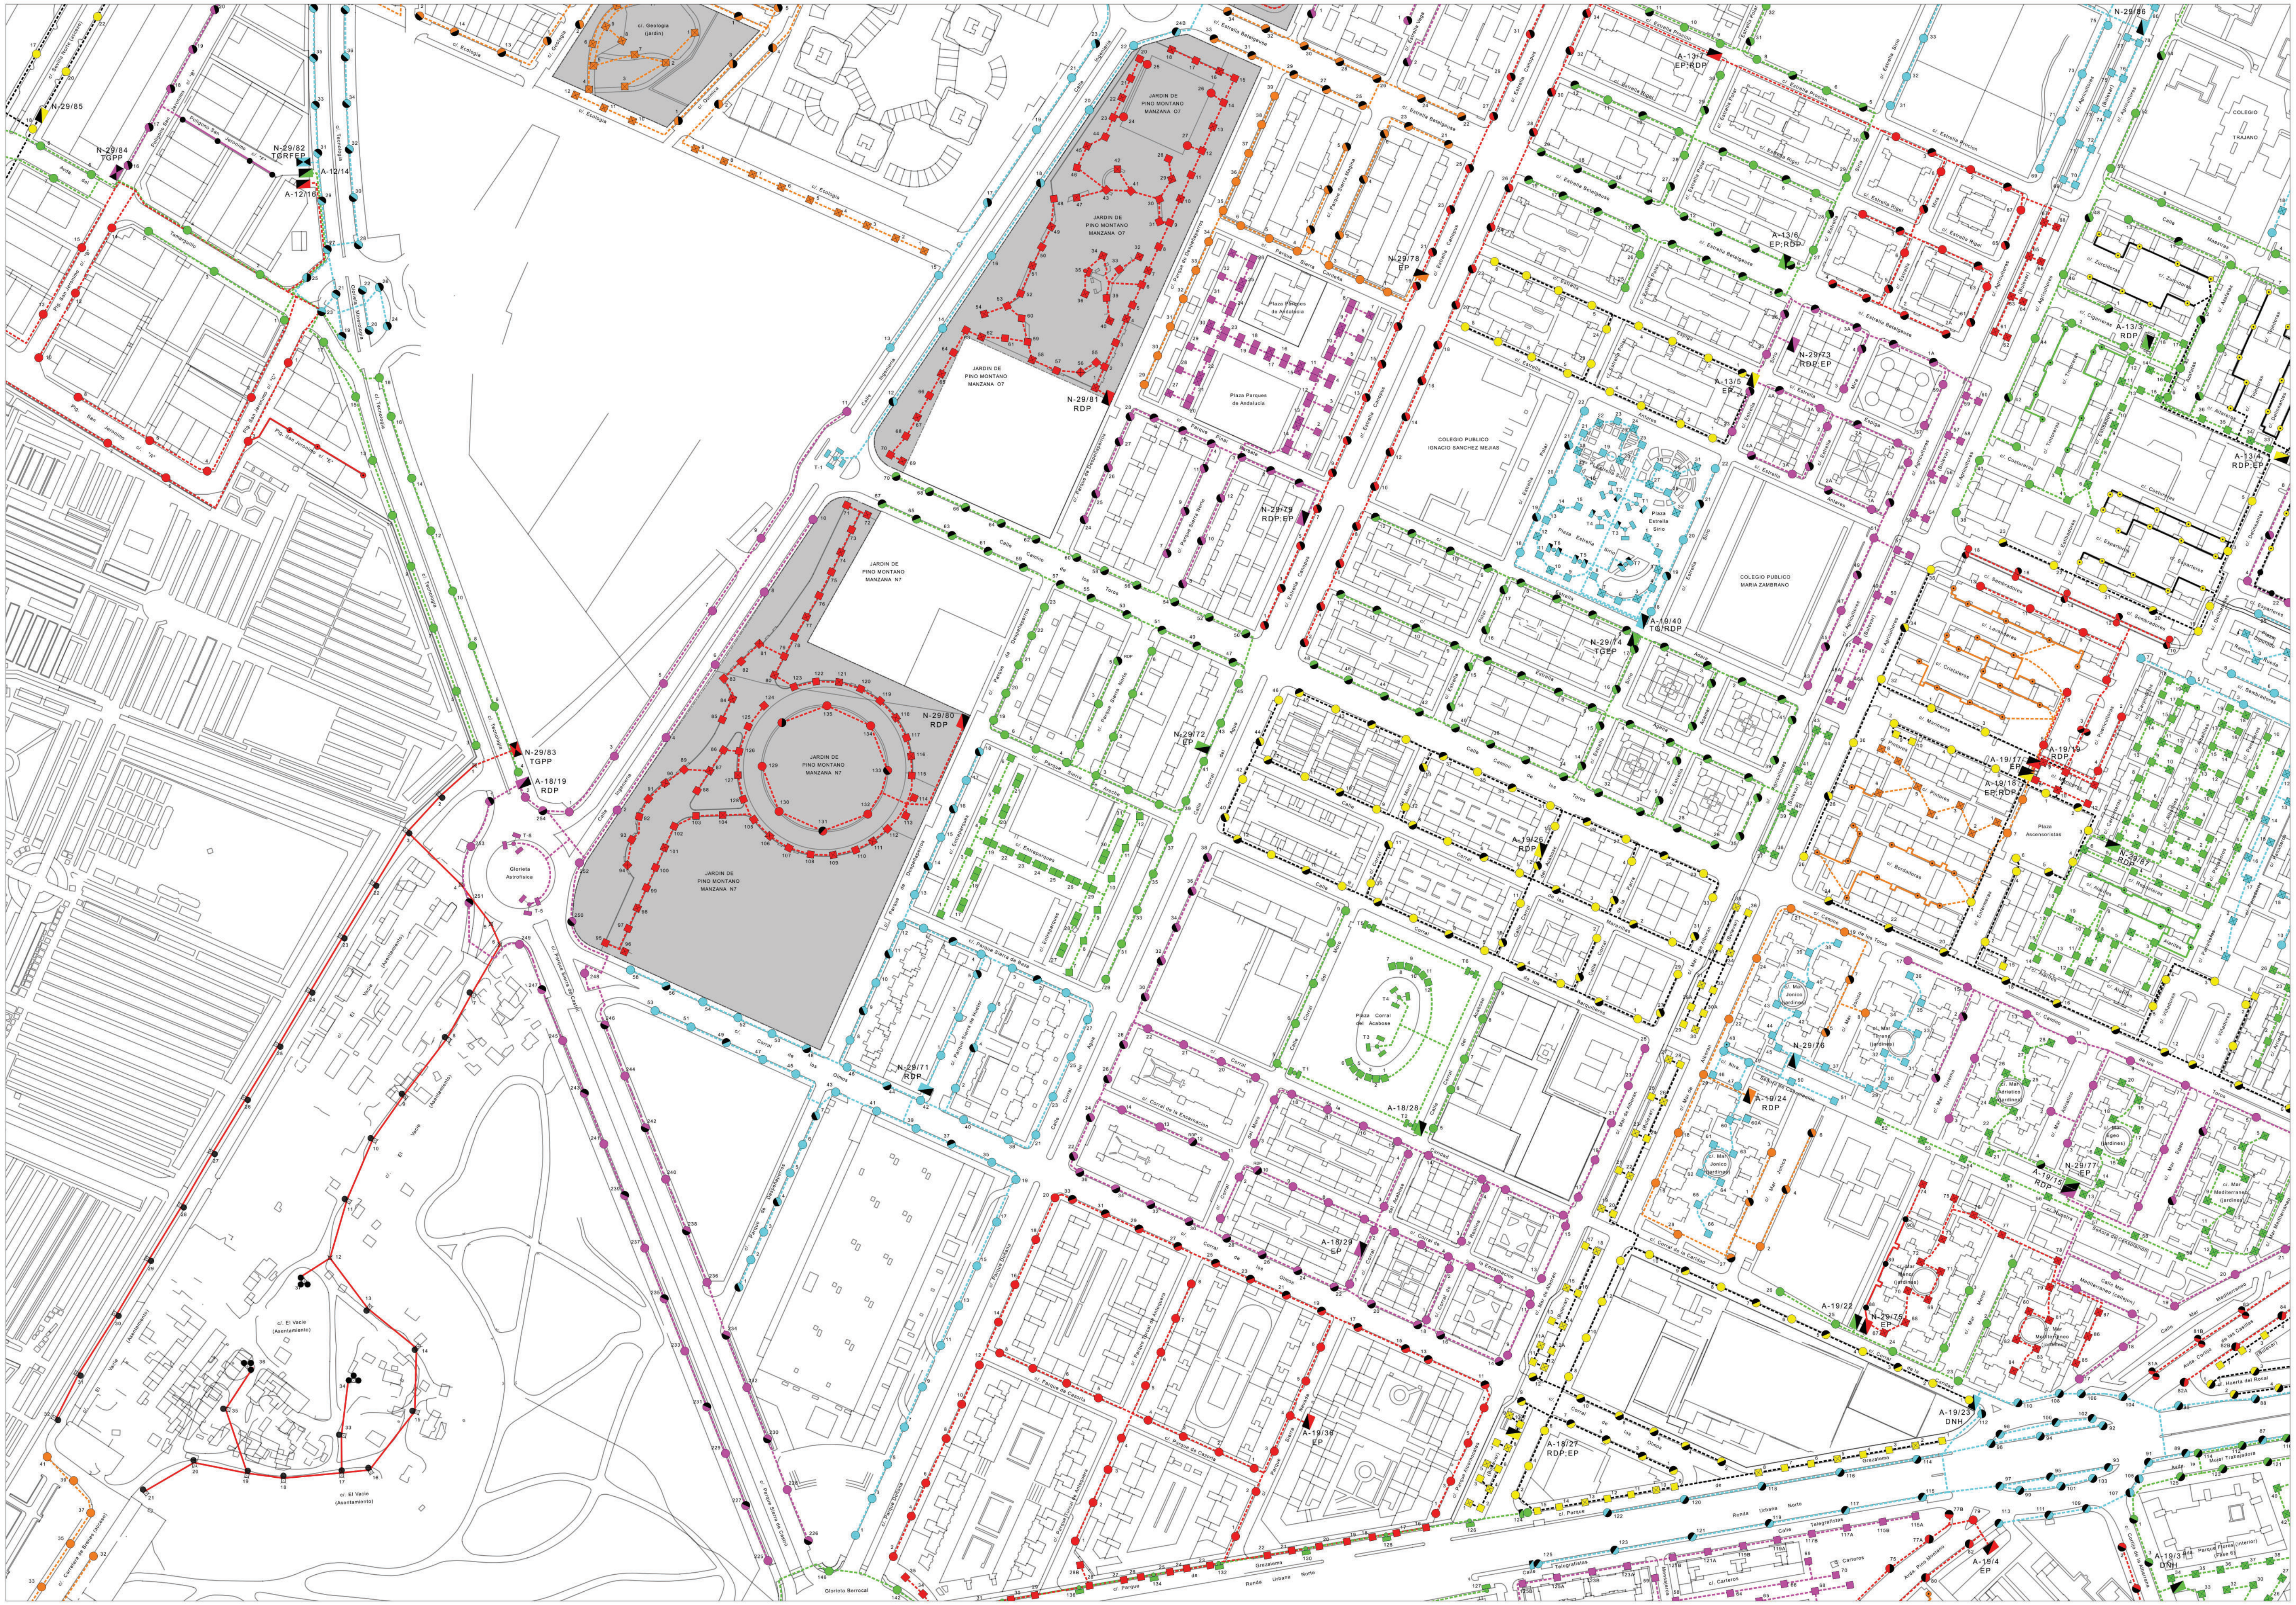

19	20	21
28	29	30
38	39	40

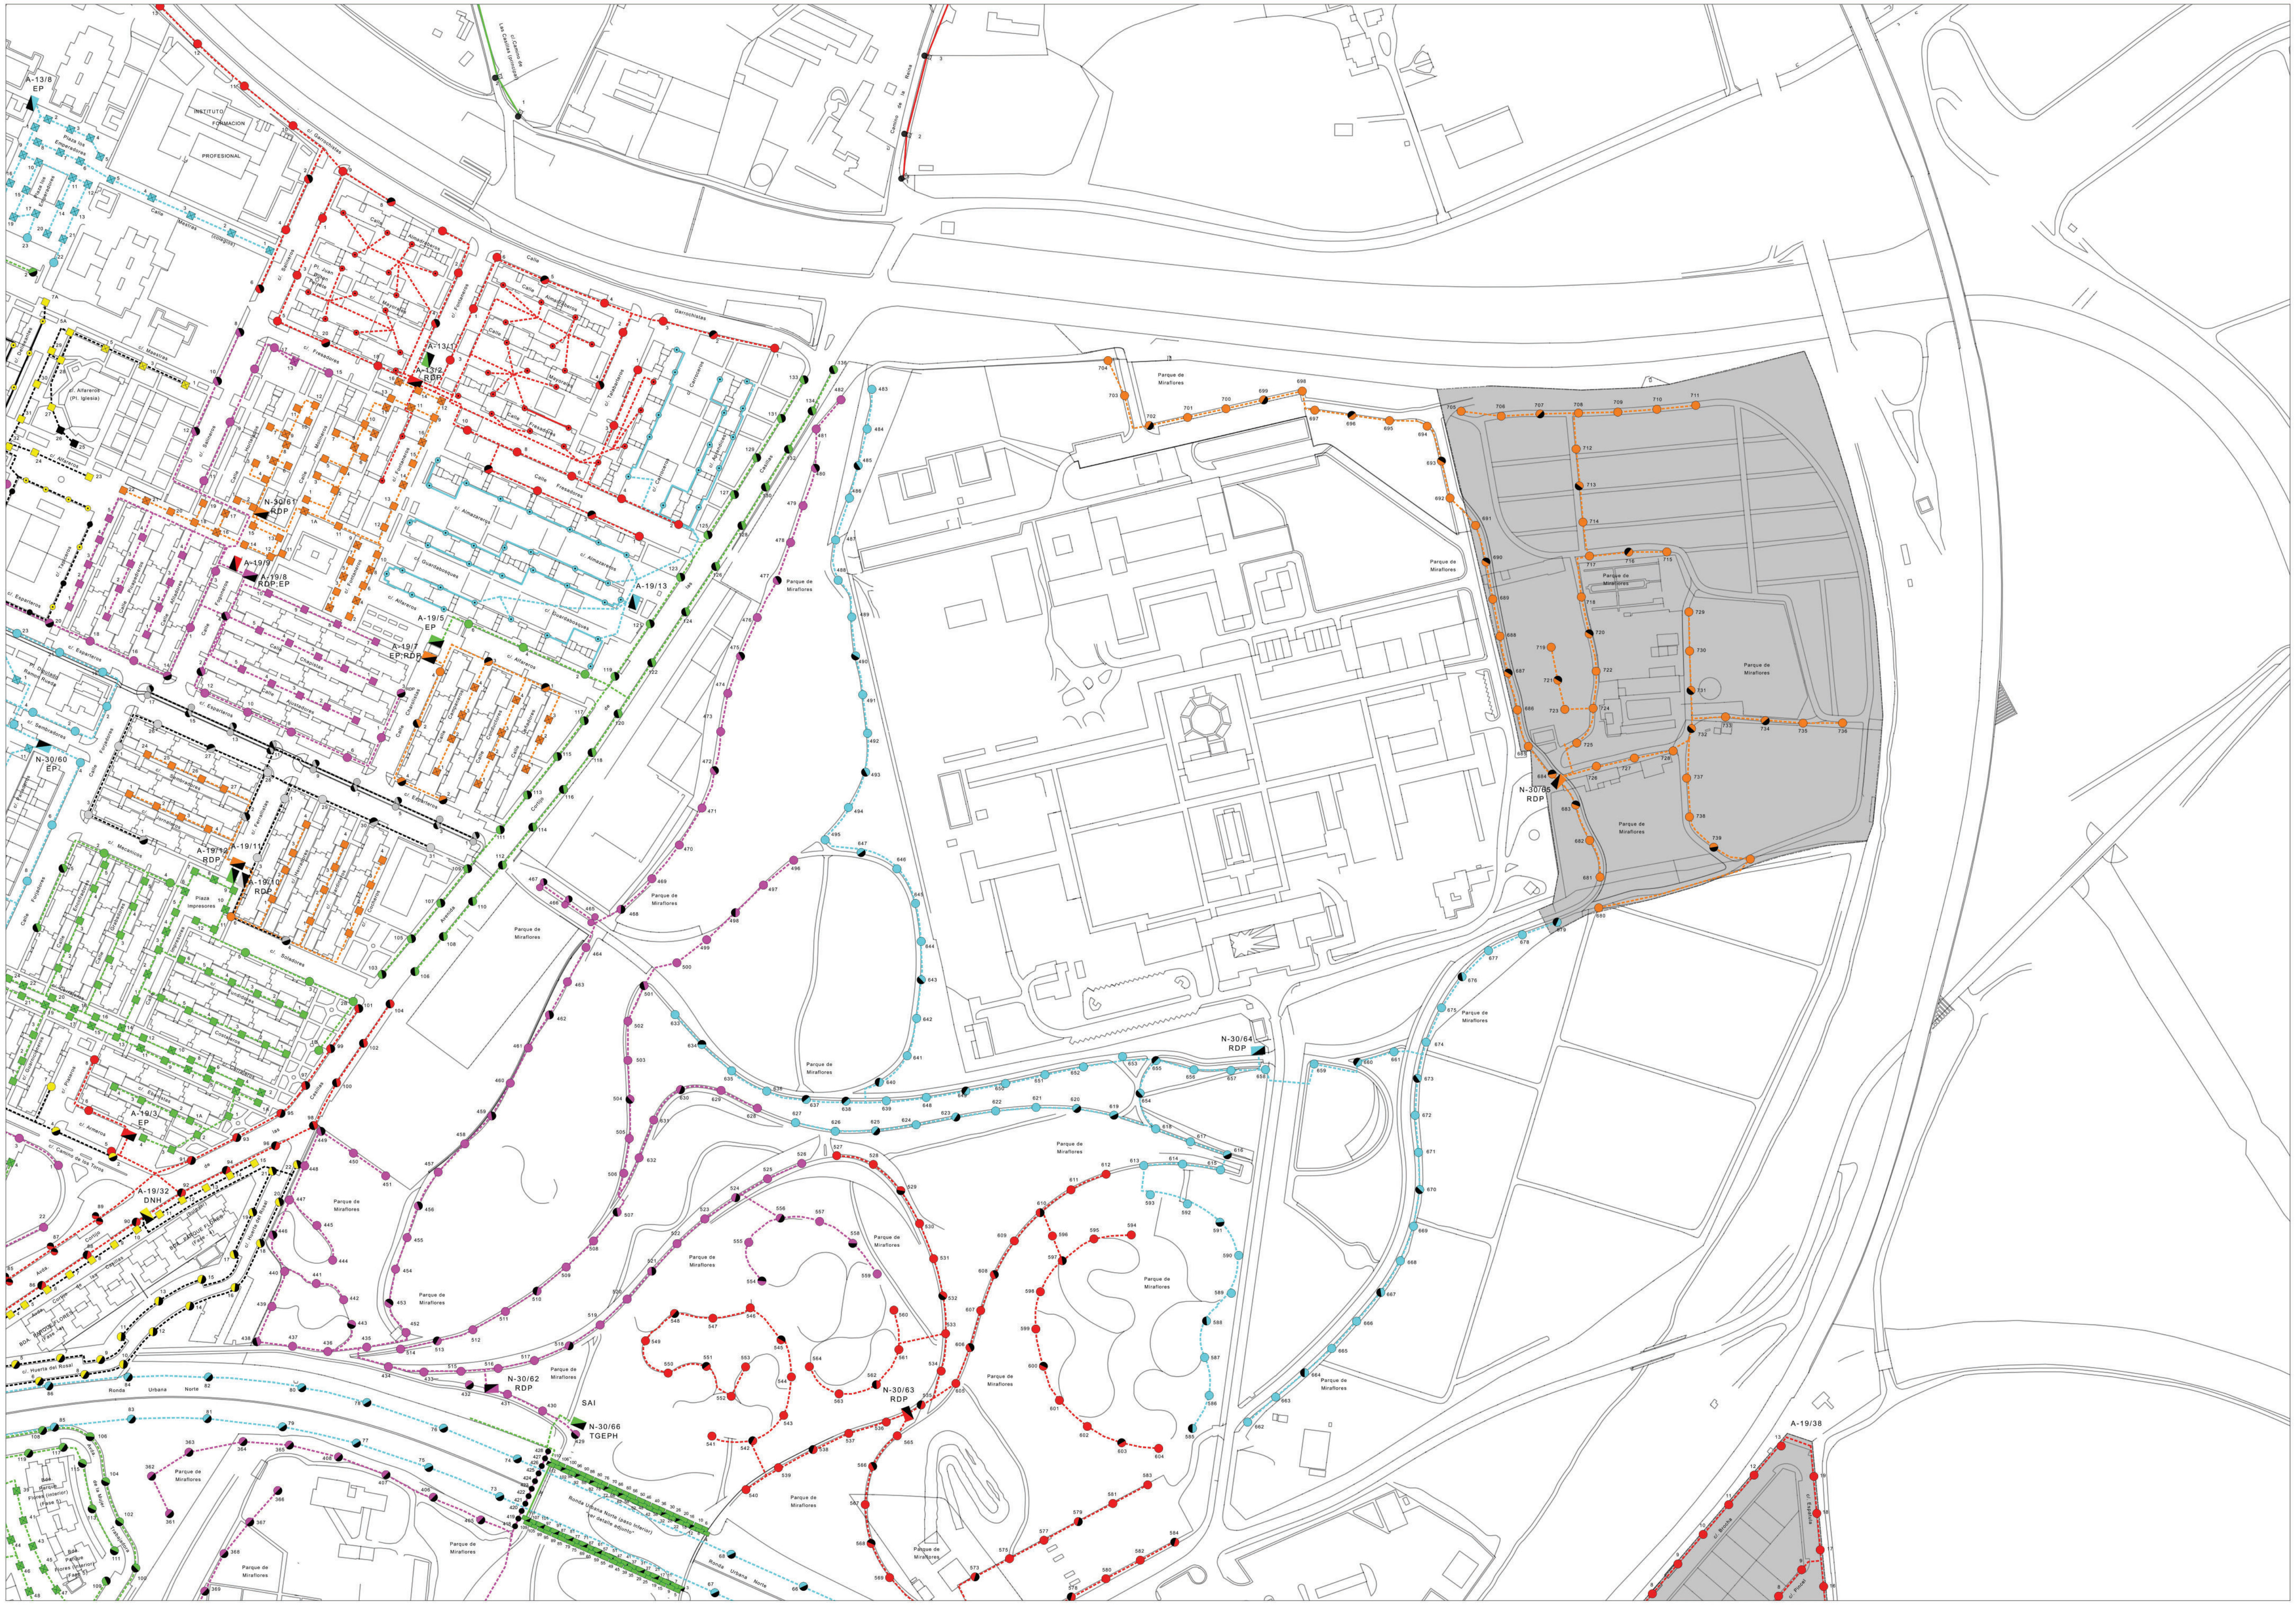

20	21	22
29	30	31
39	40	41

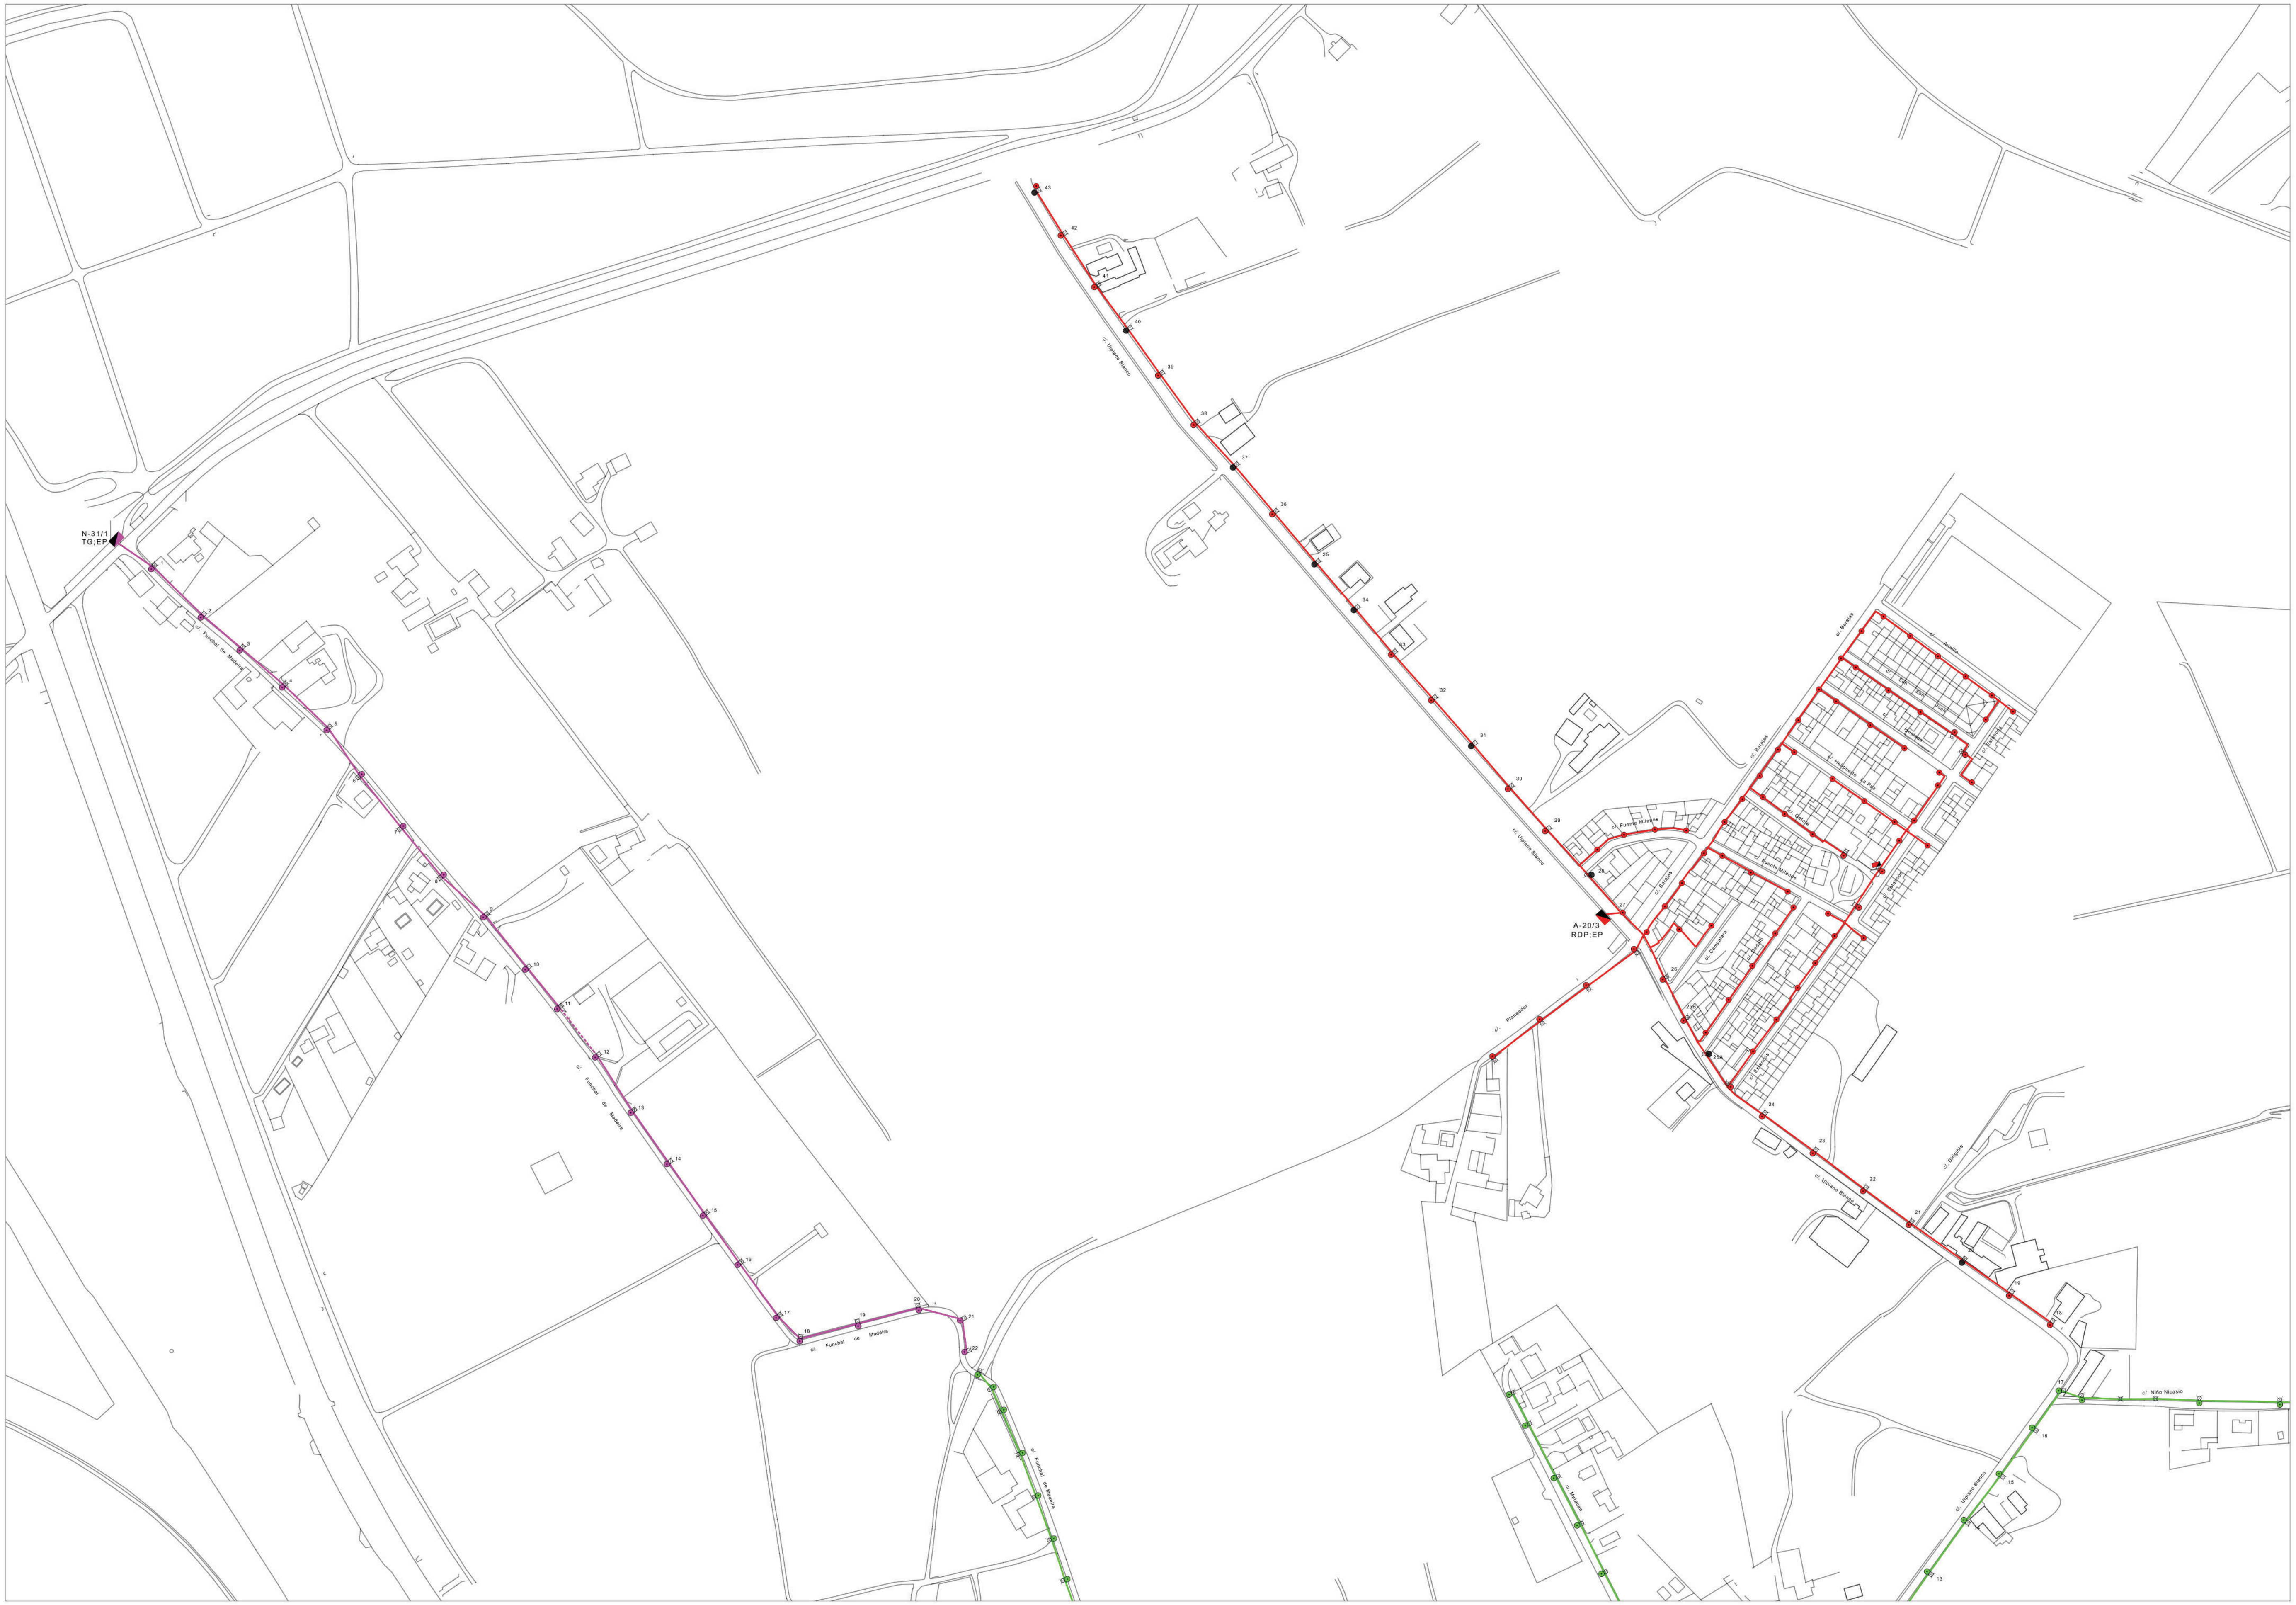

21	22	23
30	31	32
40	41	42

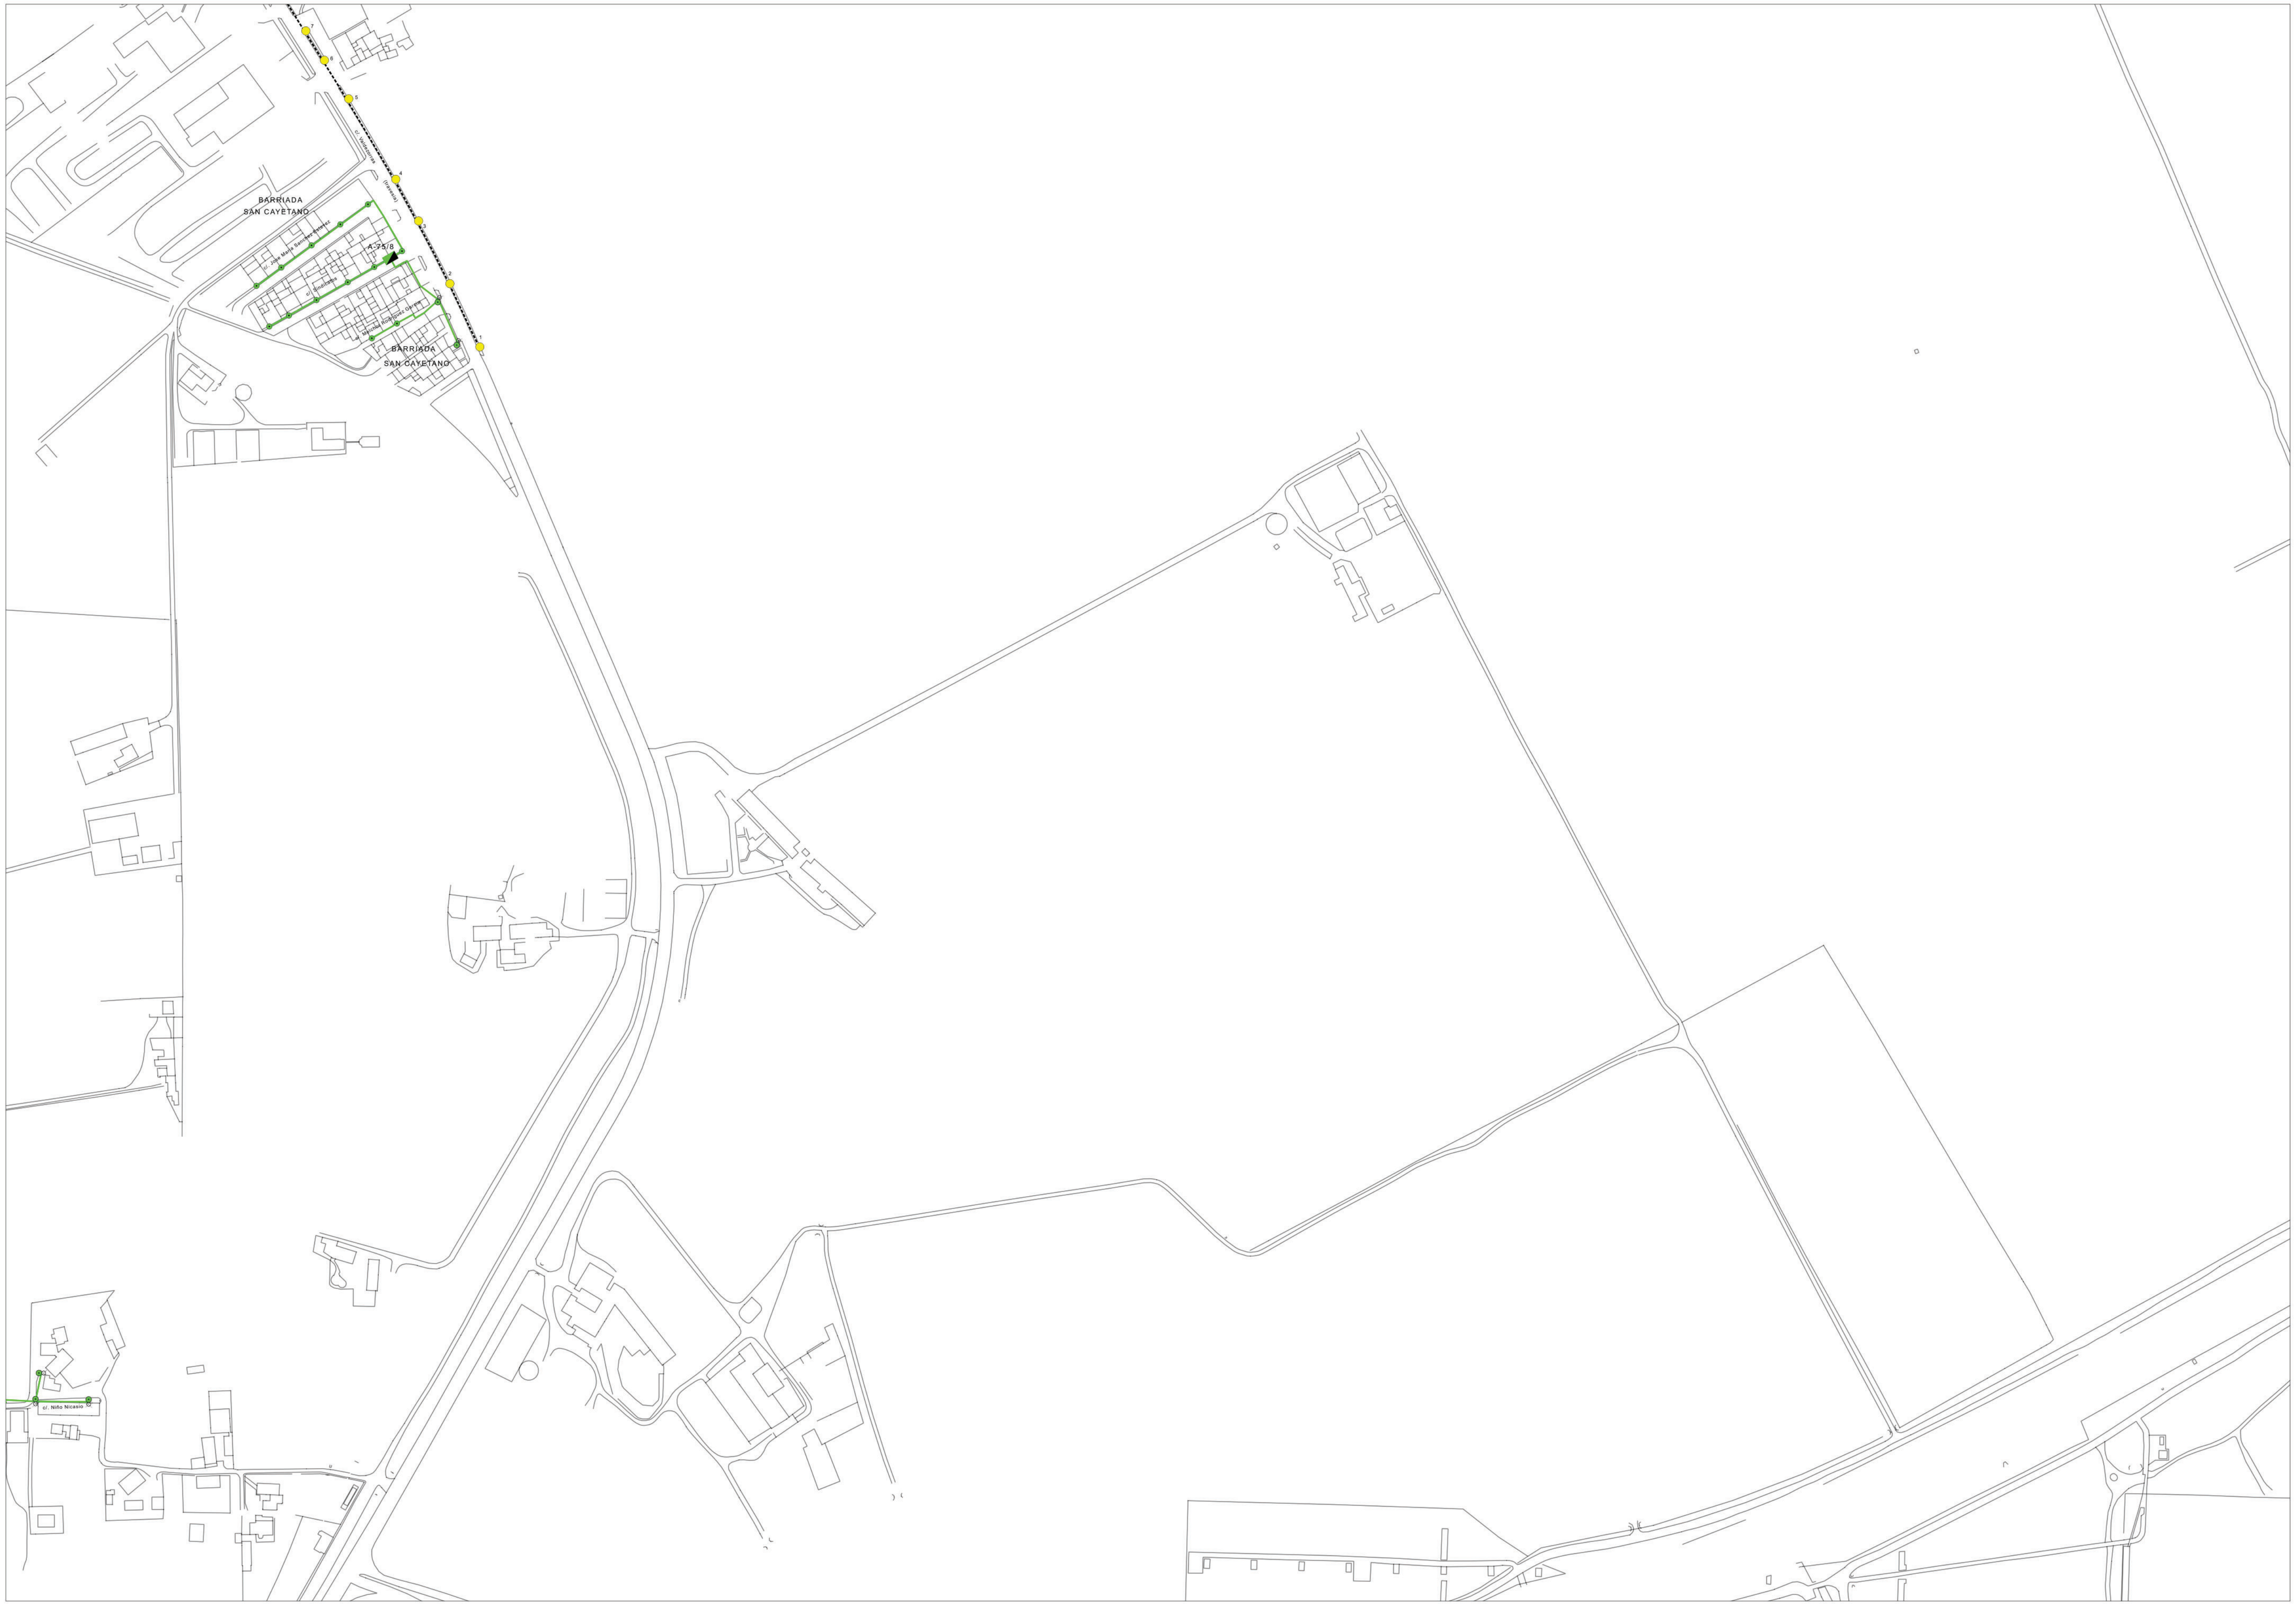

22	23	24
31	32	33
41	42	43

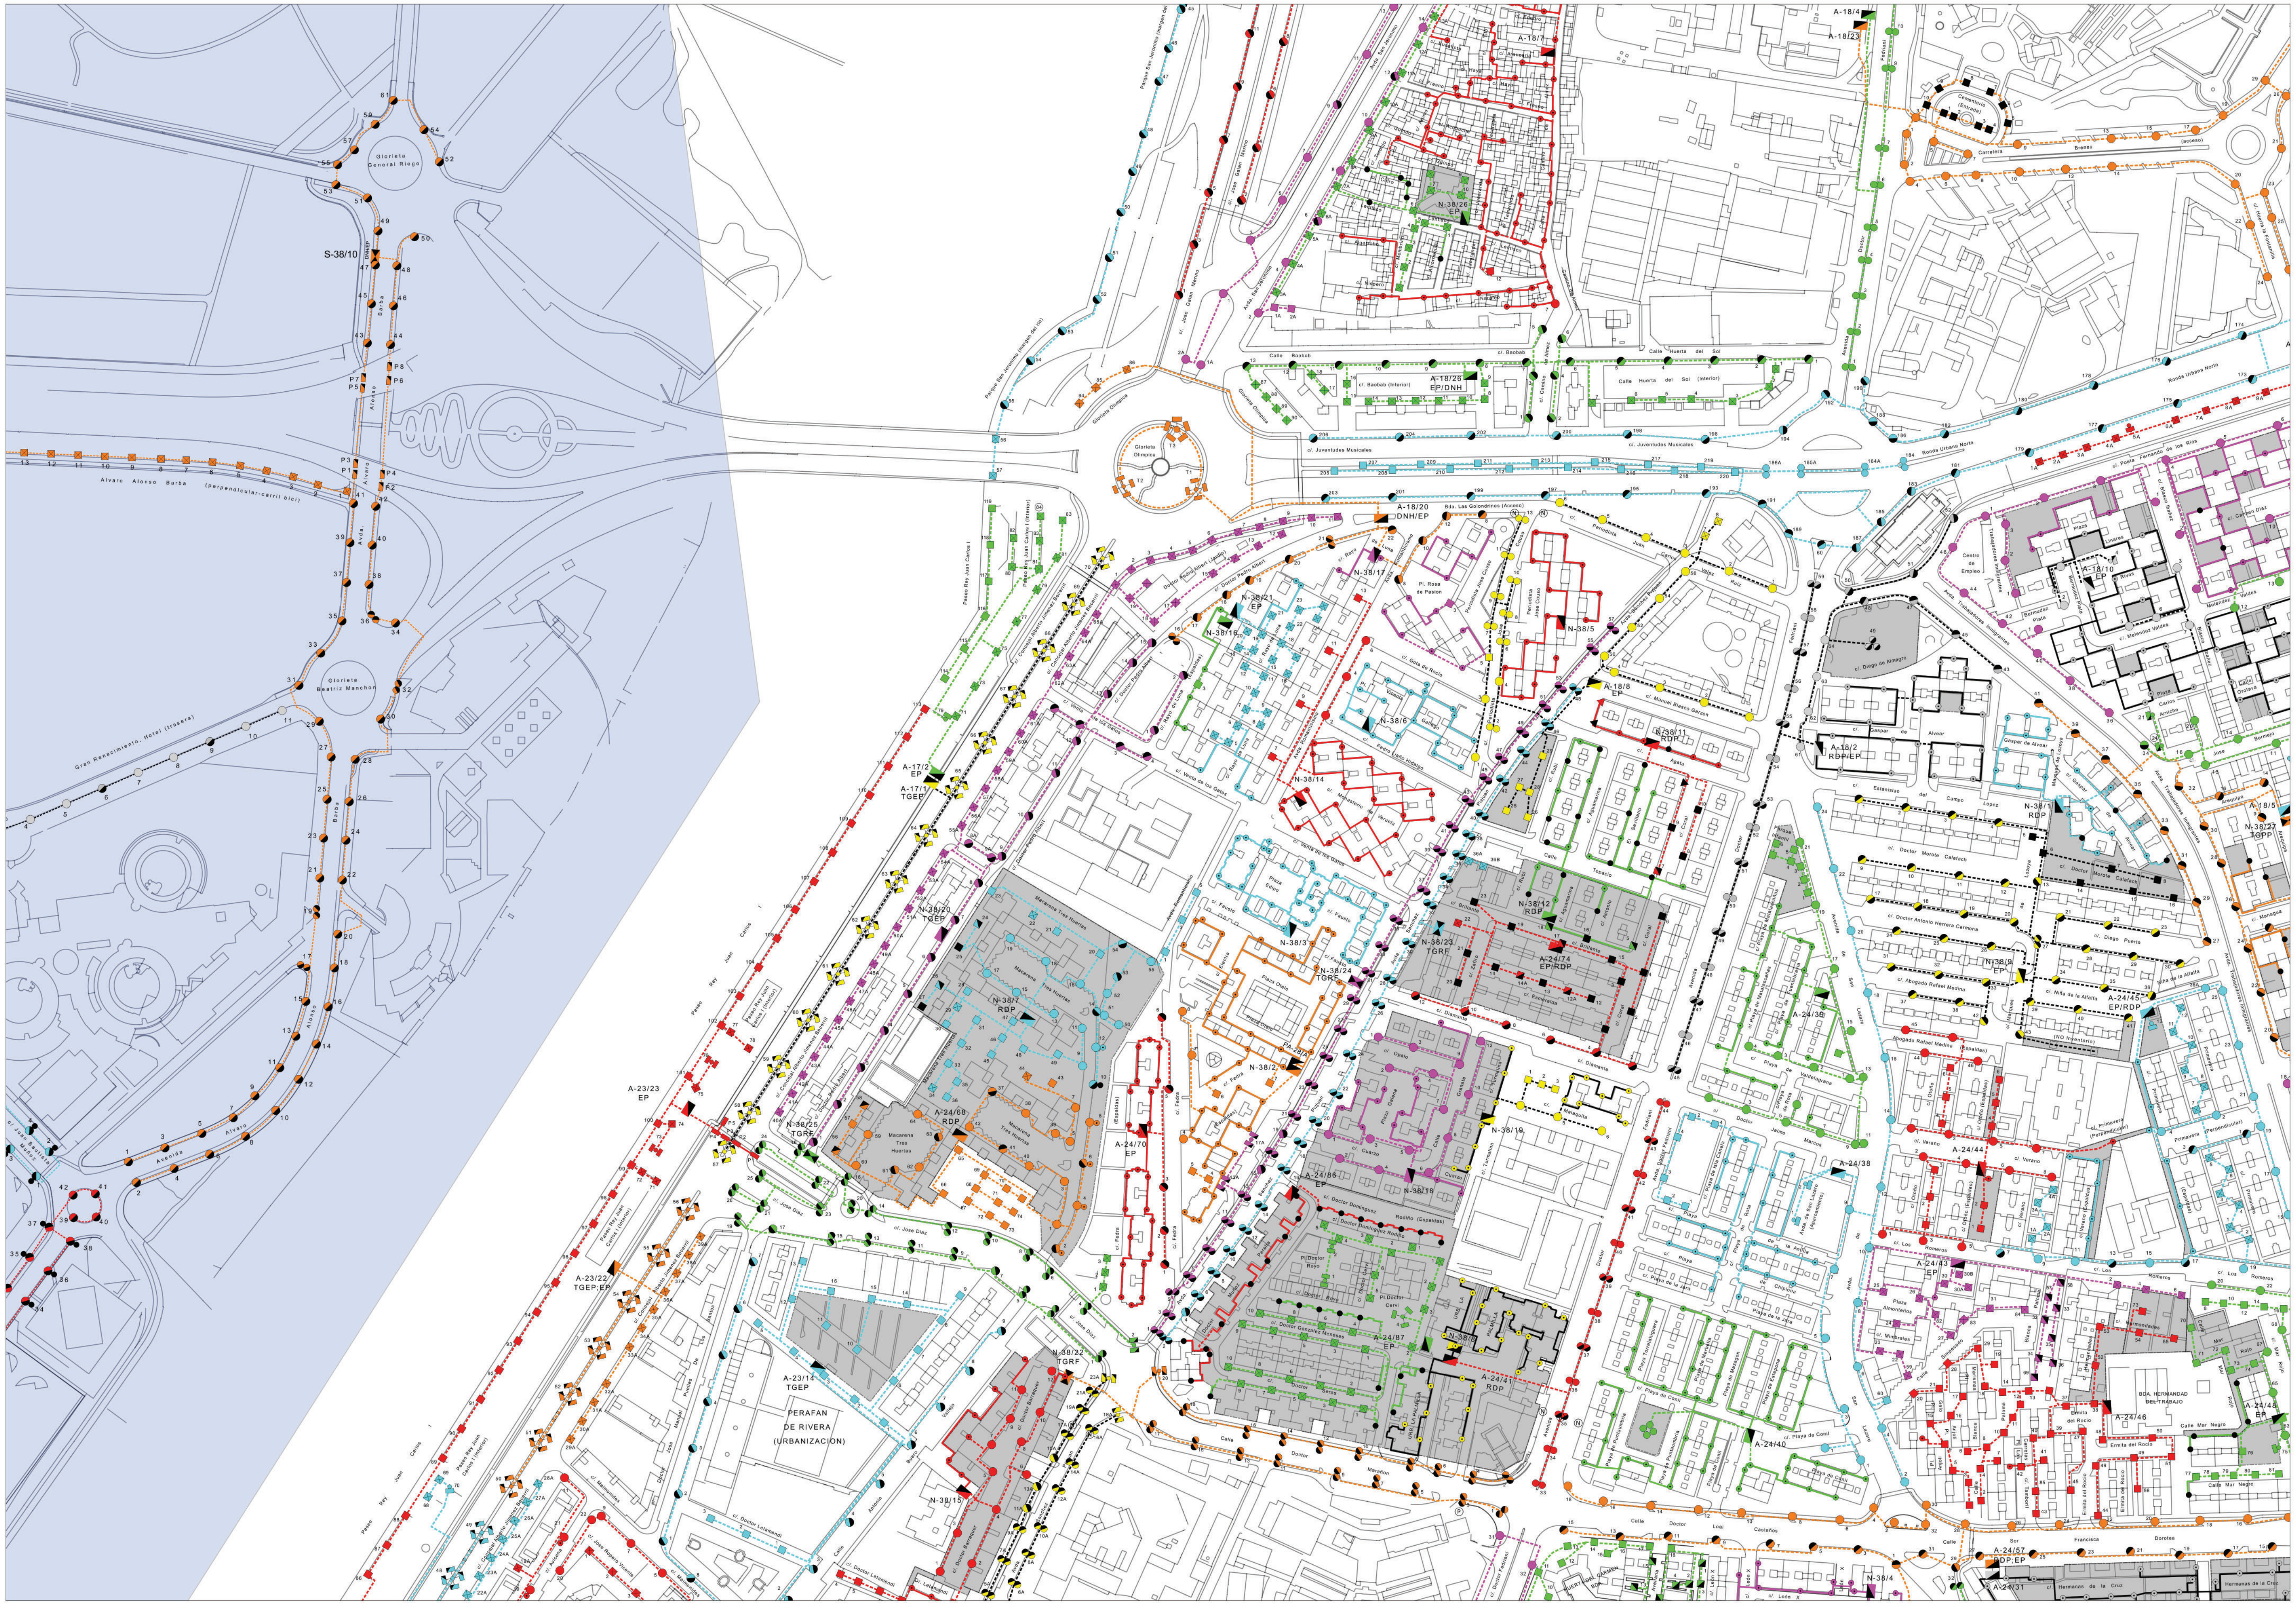

27	28	29
37	38	39
47	48	49

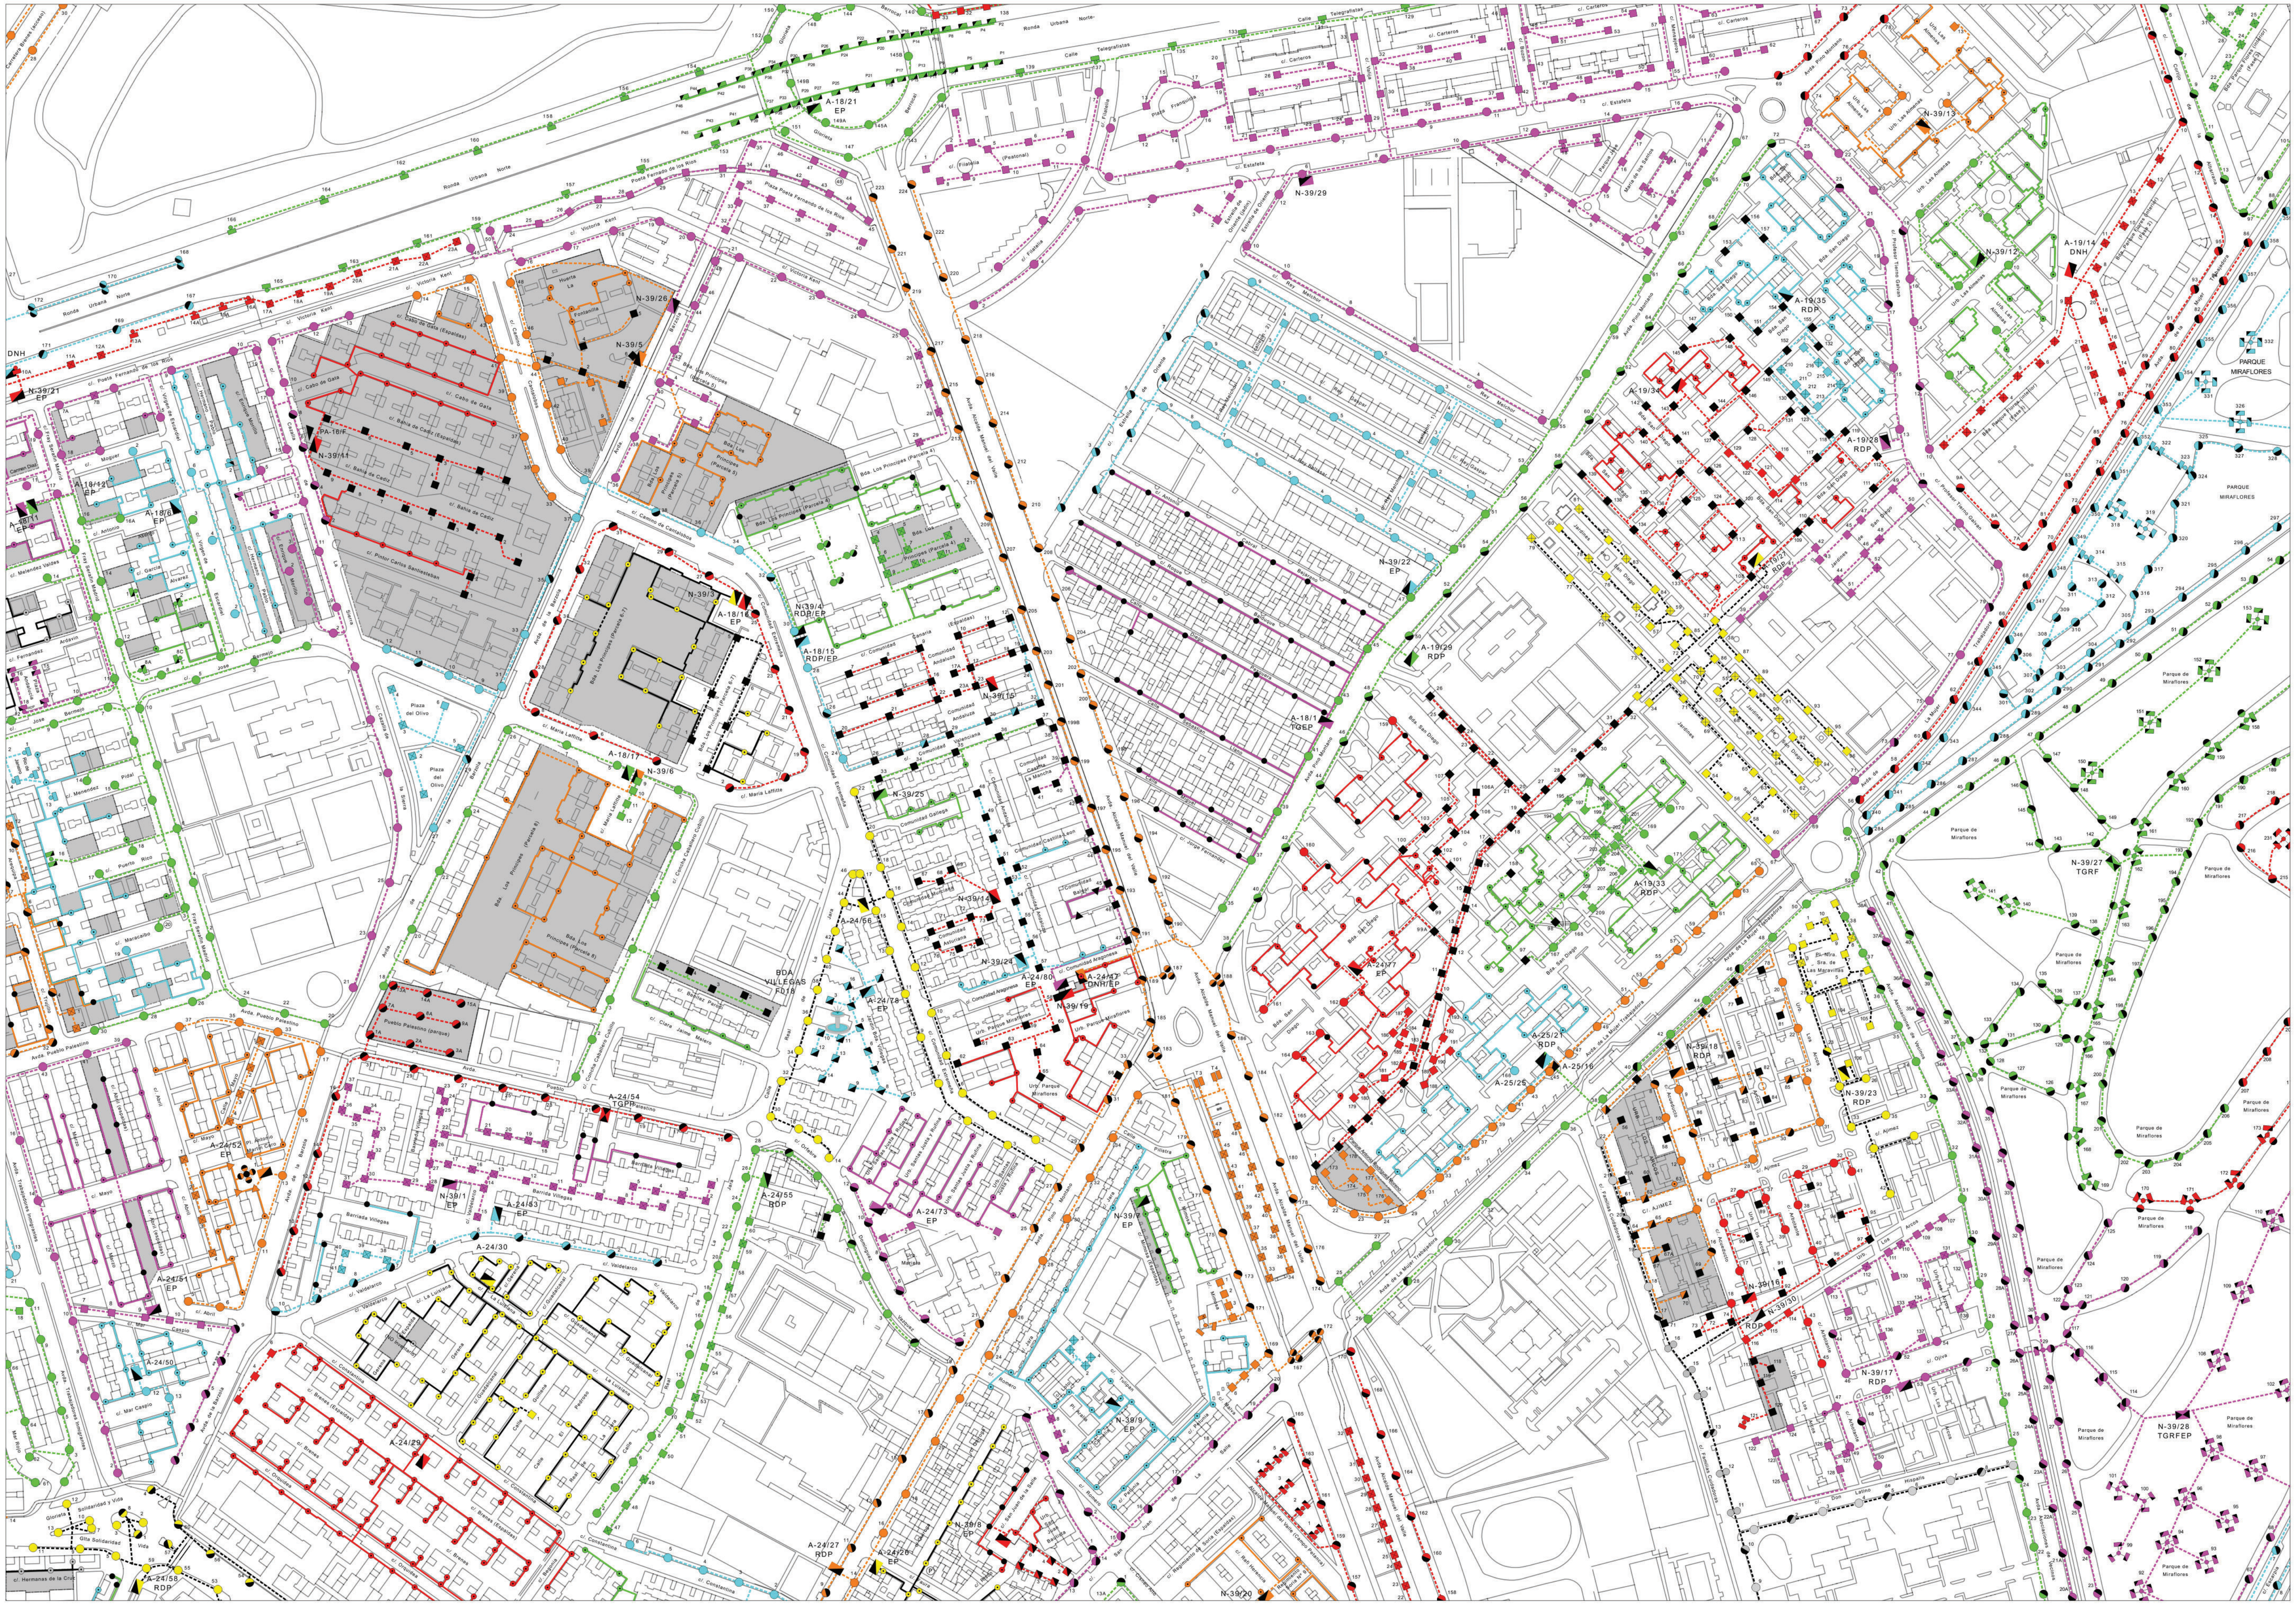

28	29	30
38	39	40
48	49	50

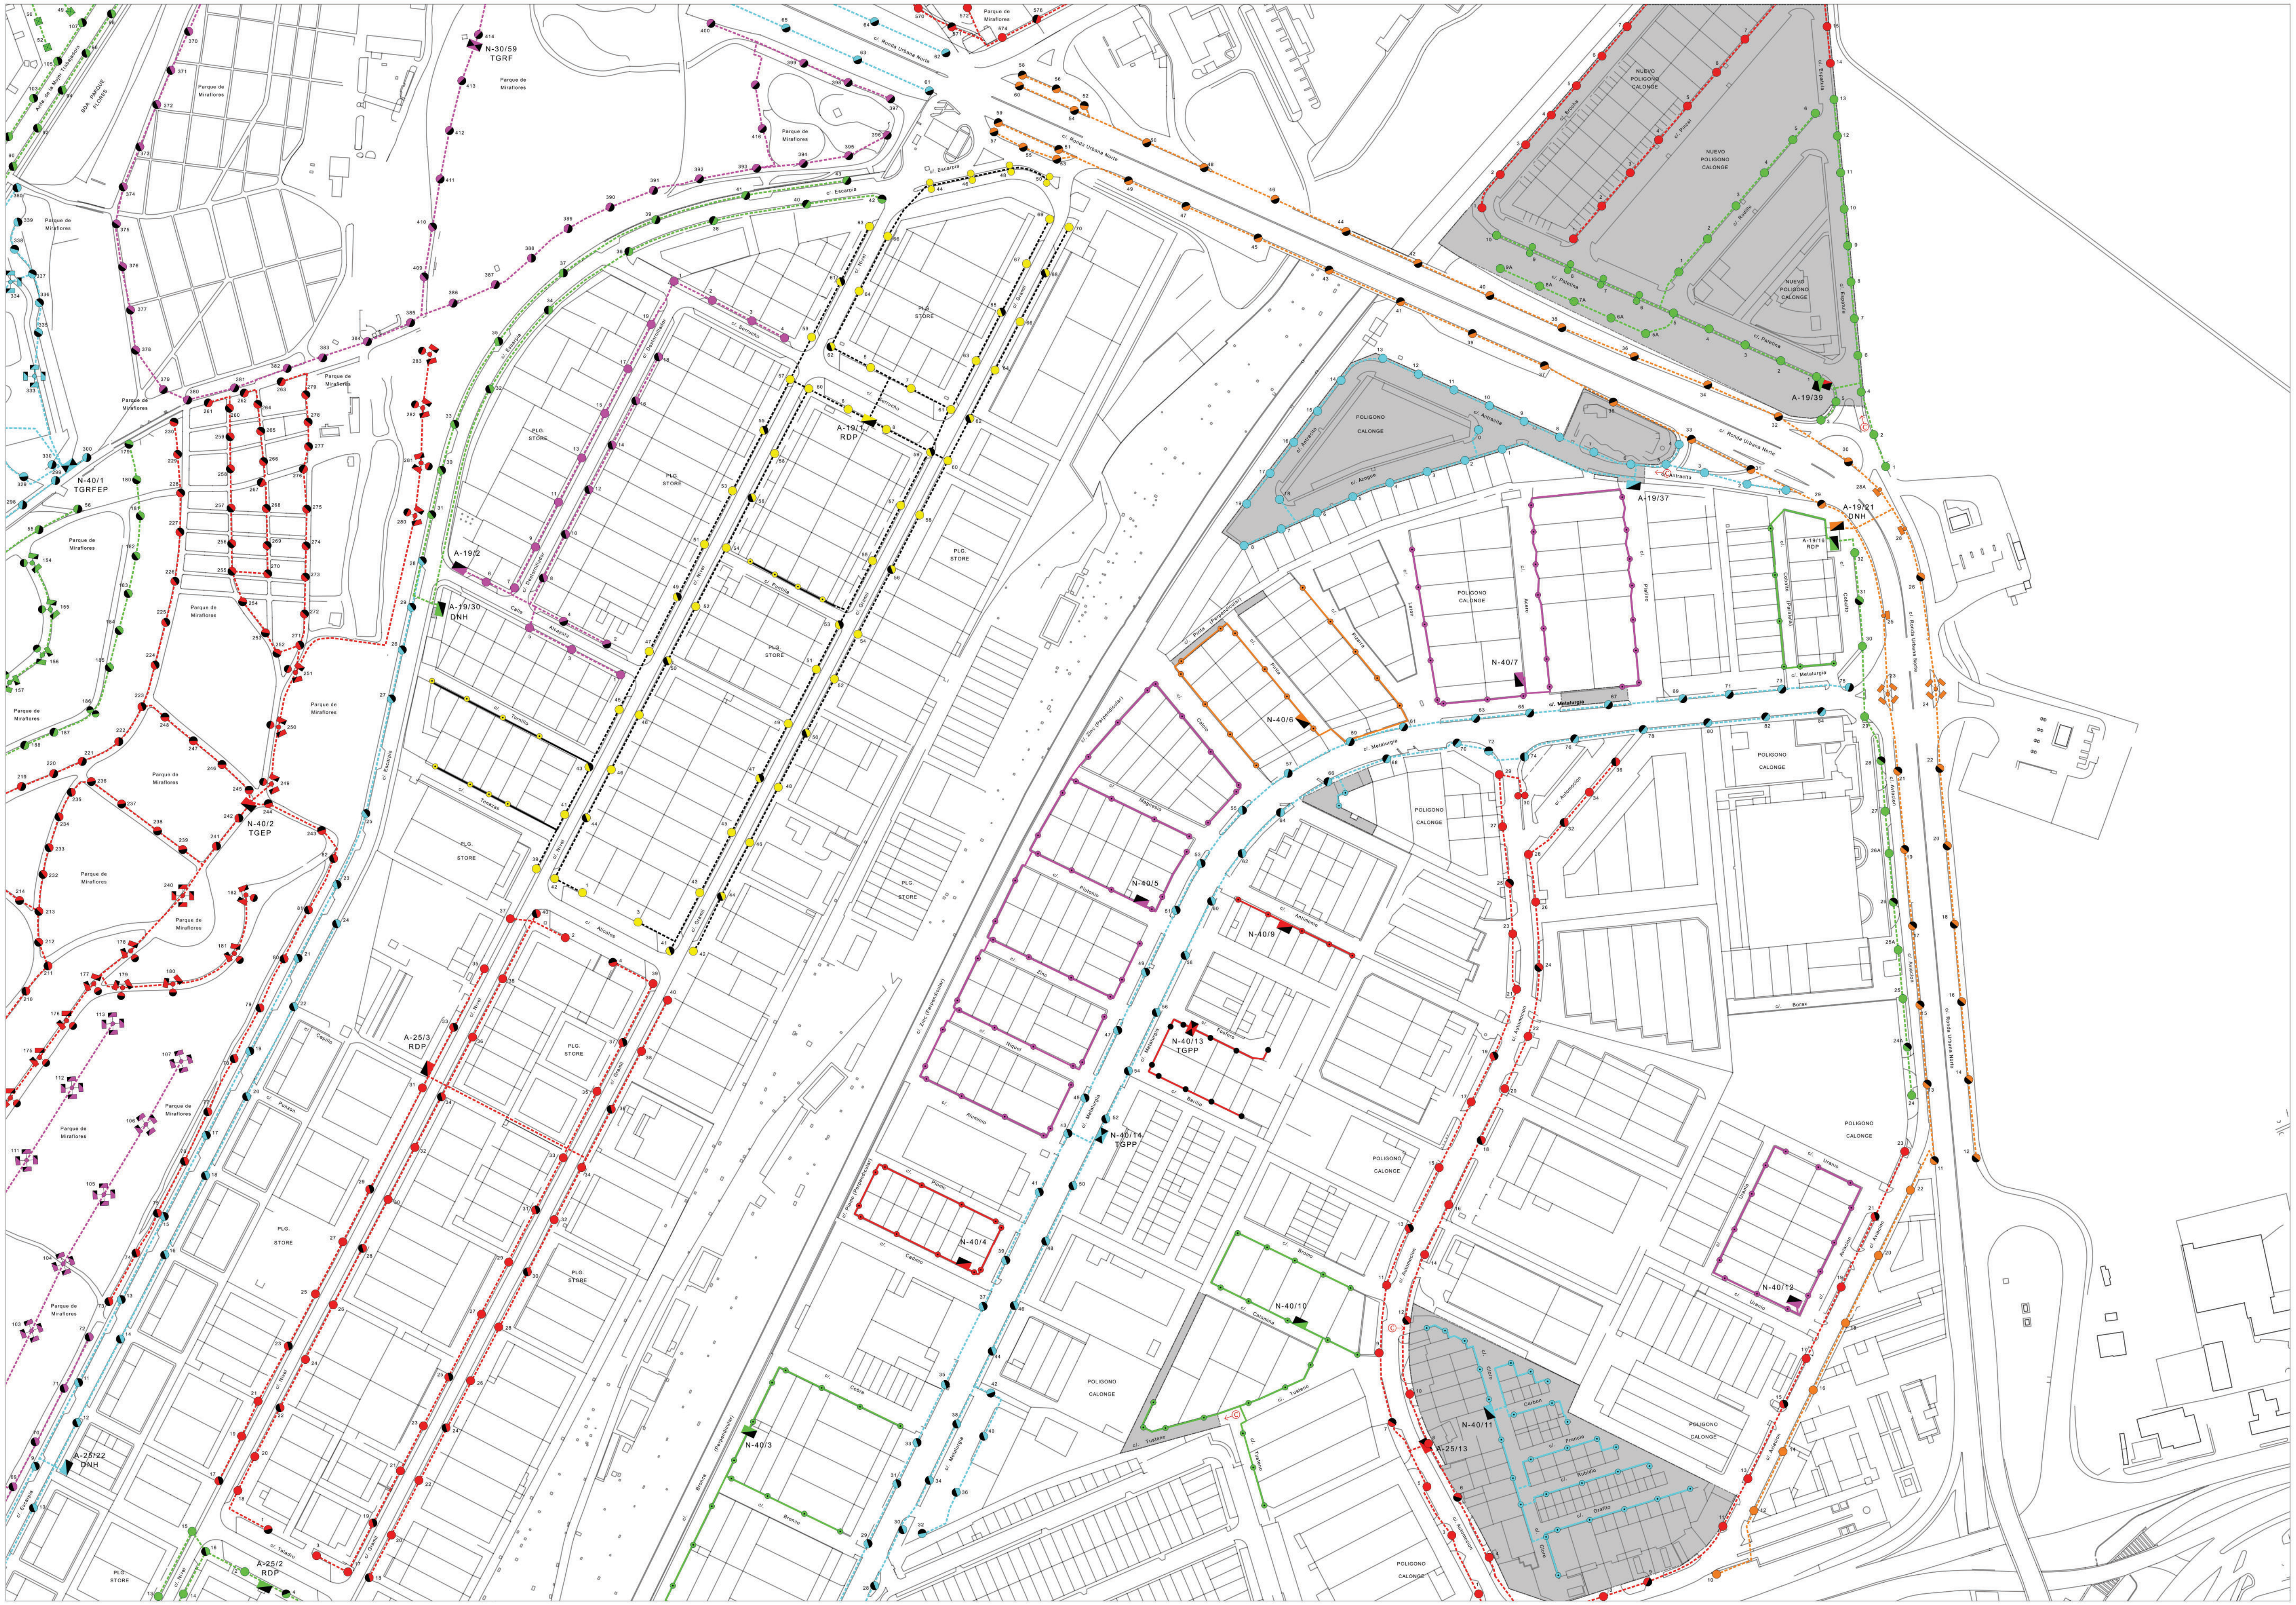

29	30	31
39	40	41
49	50	51

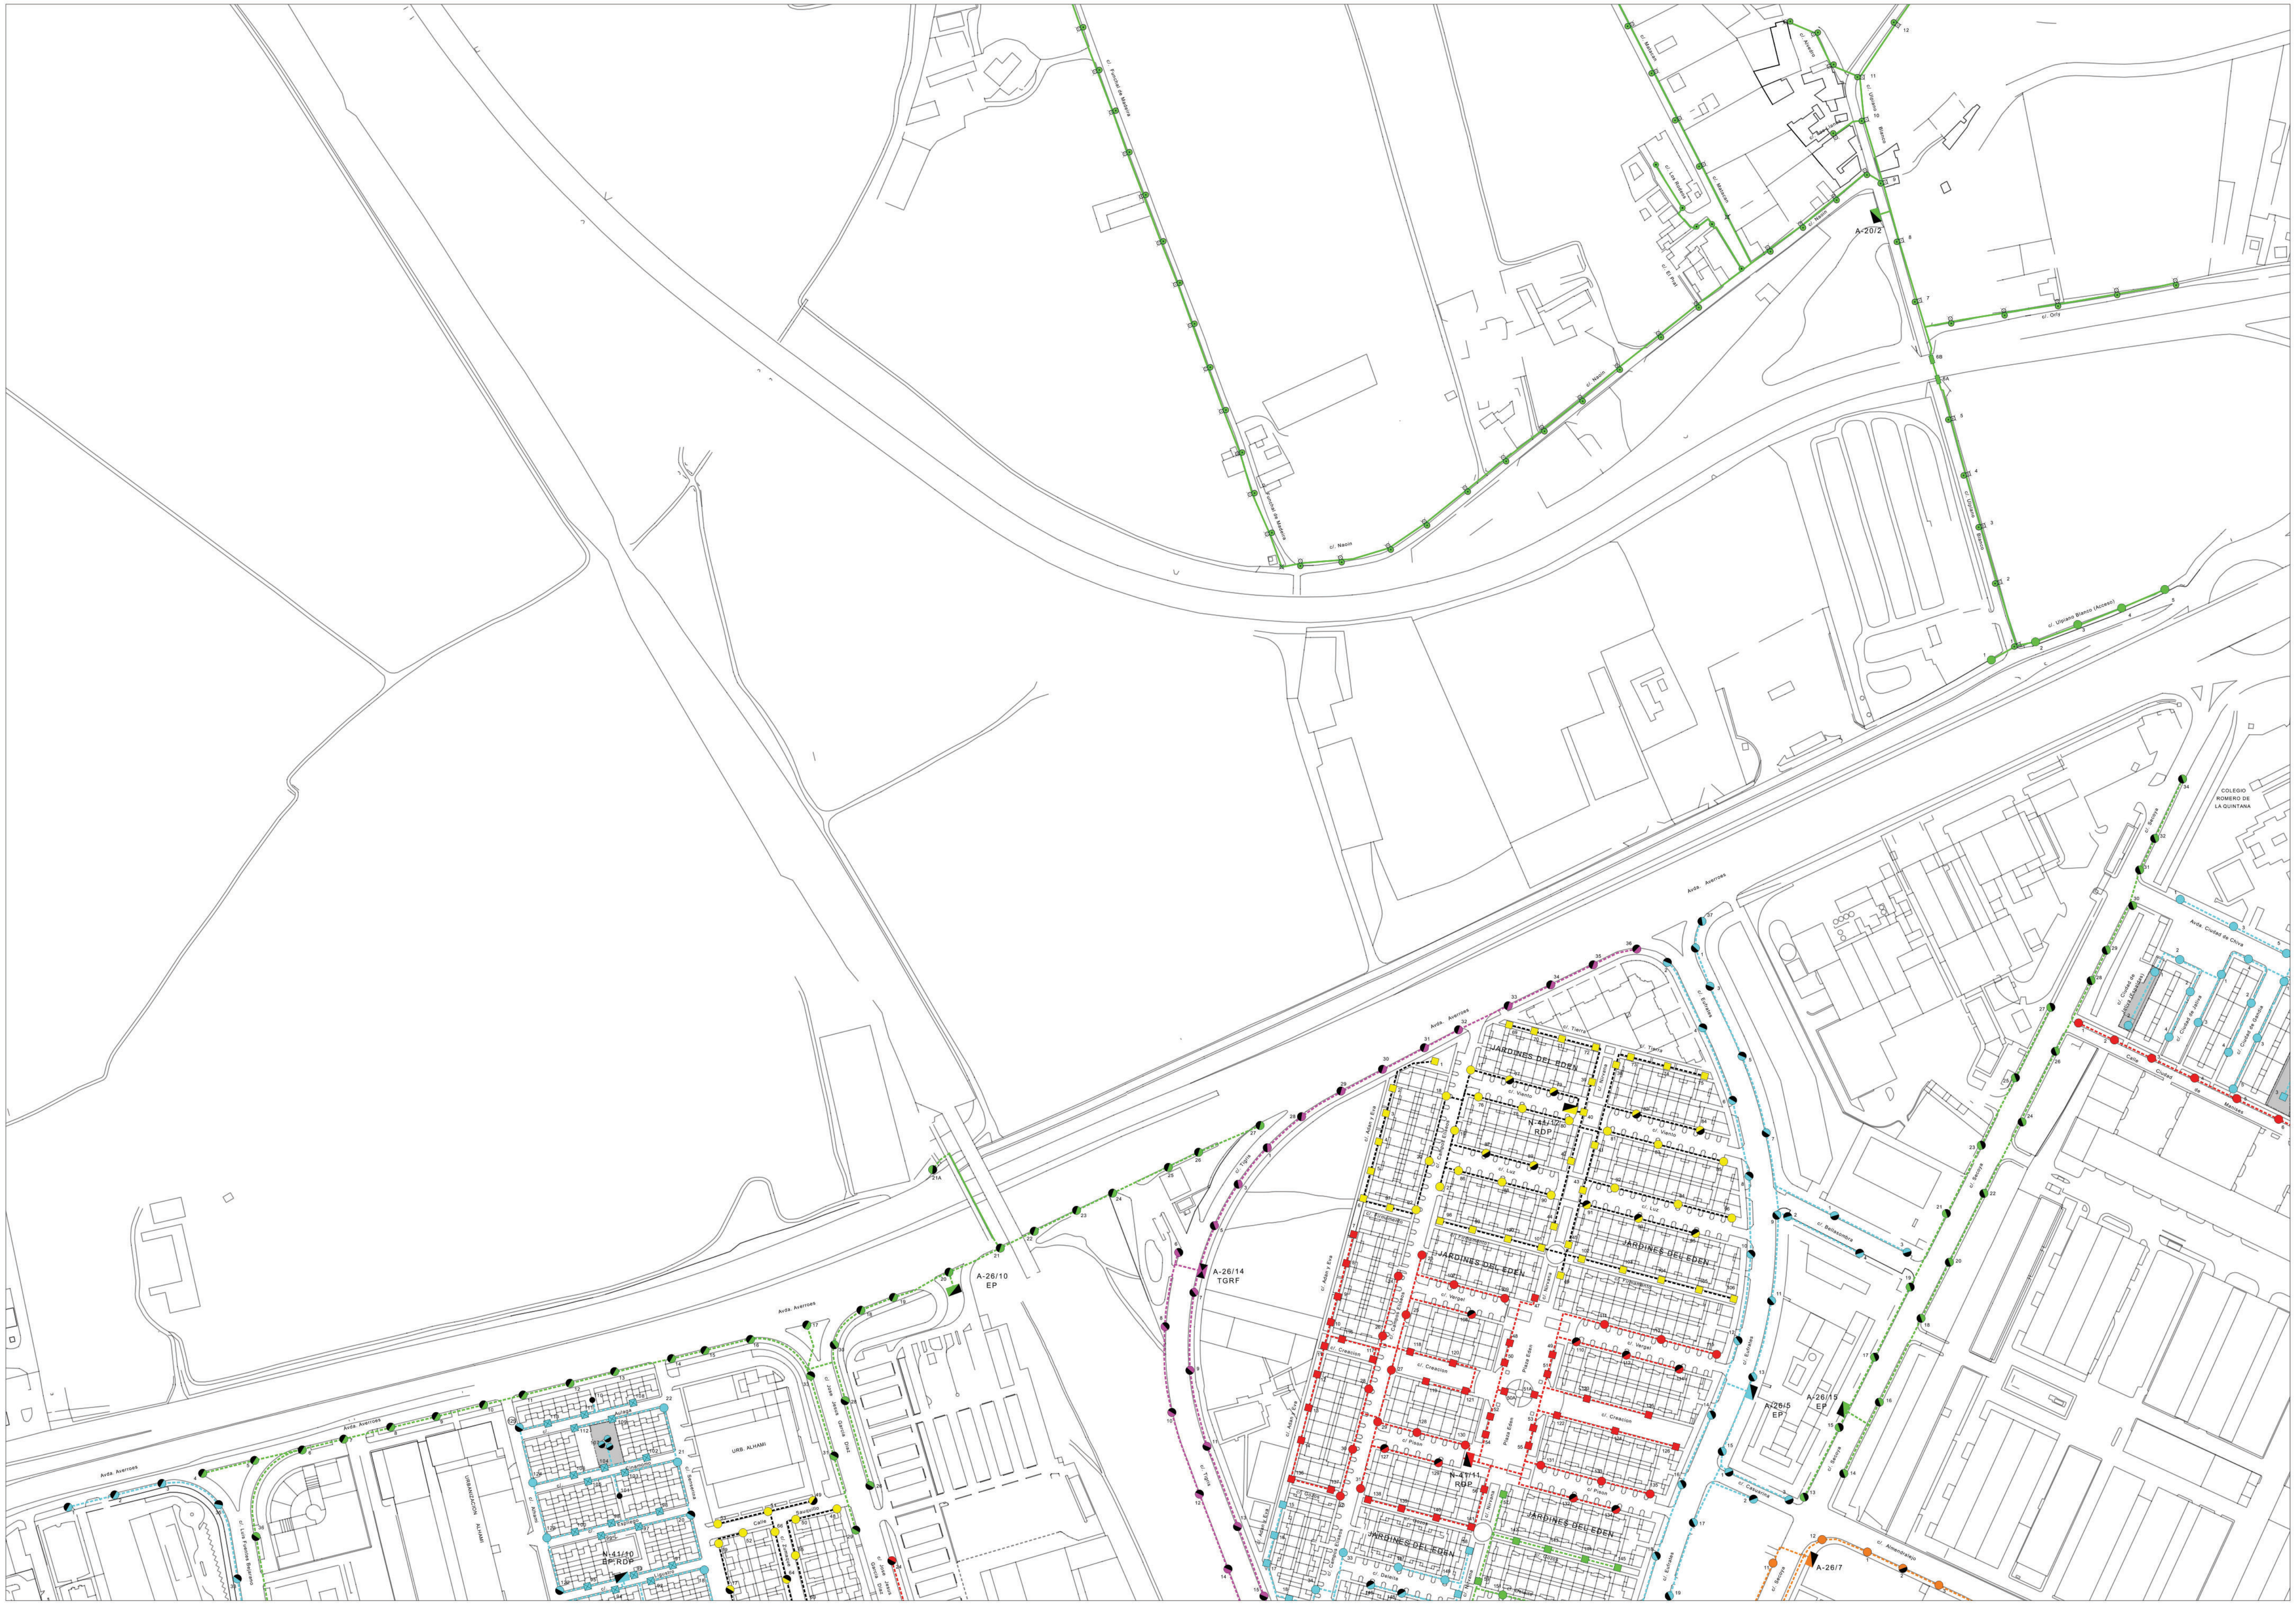

30	31	32
40	41	42
50	51	52

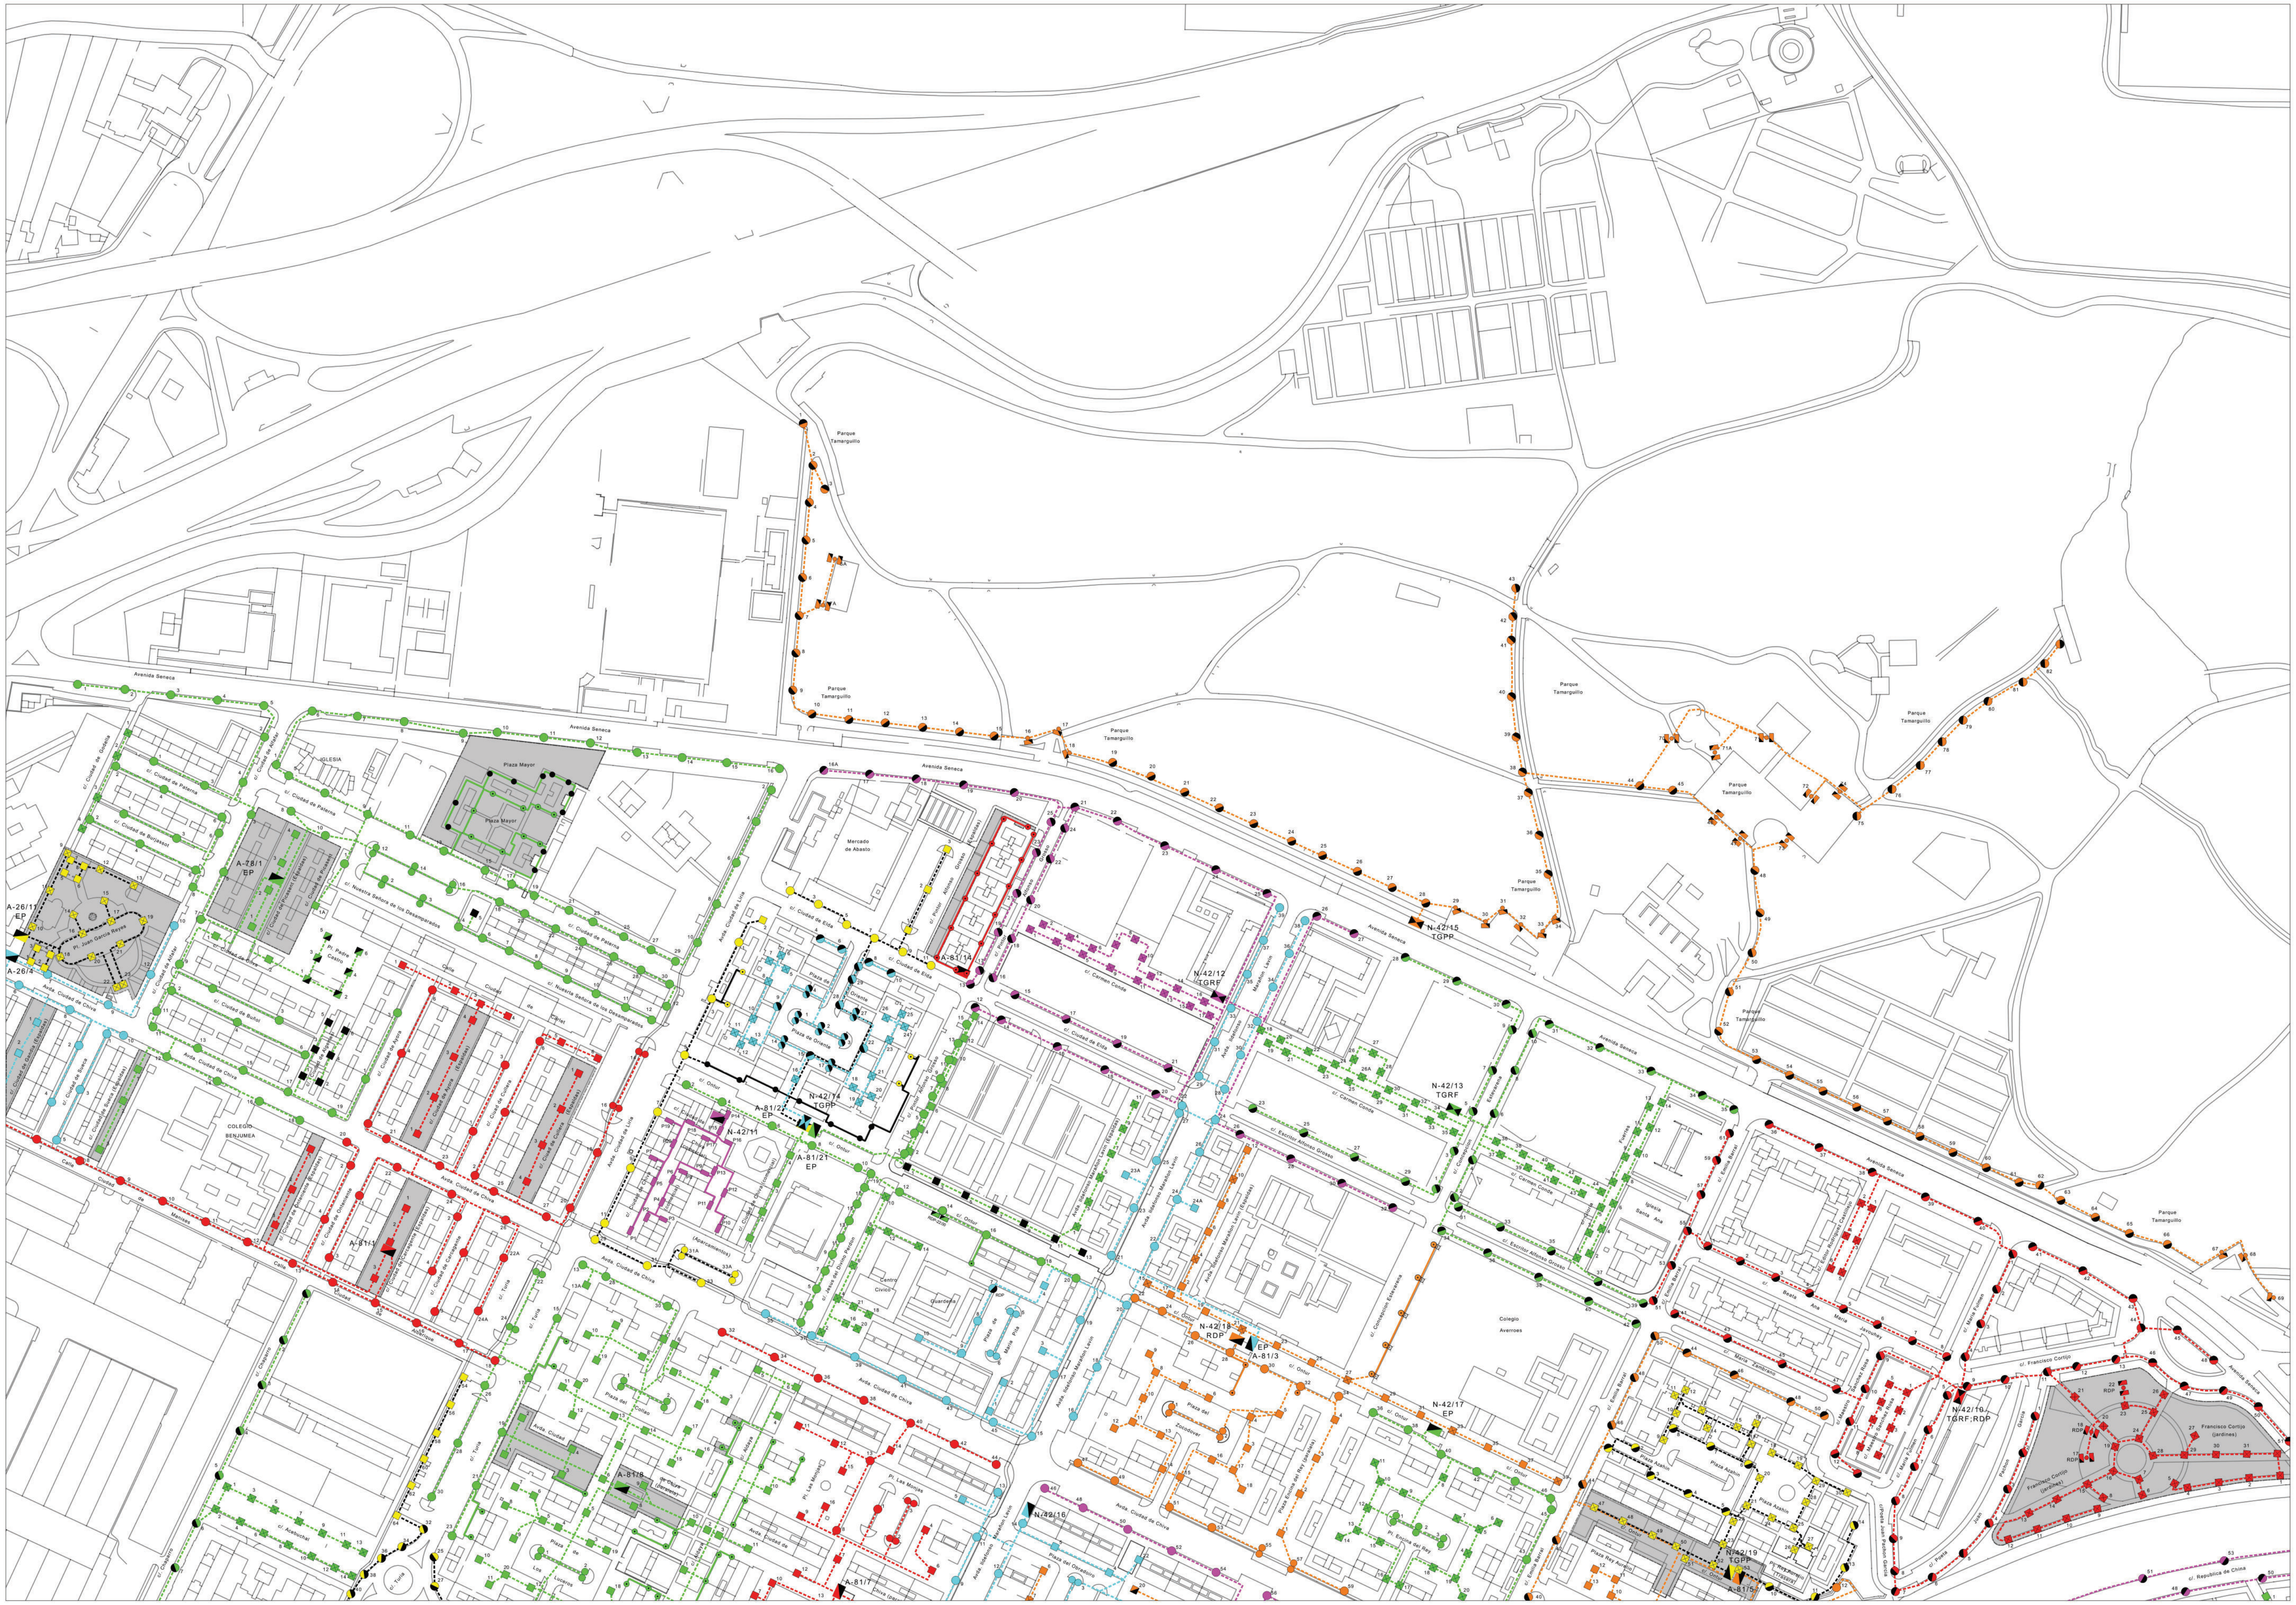

31	32	33
41	42	43
51	52	53

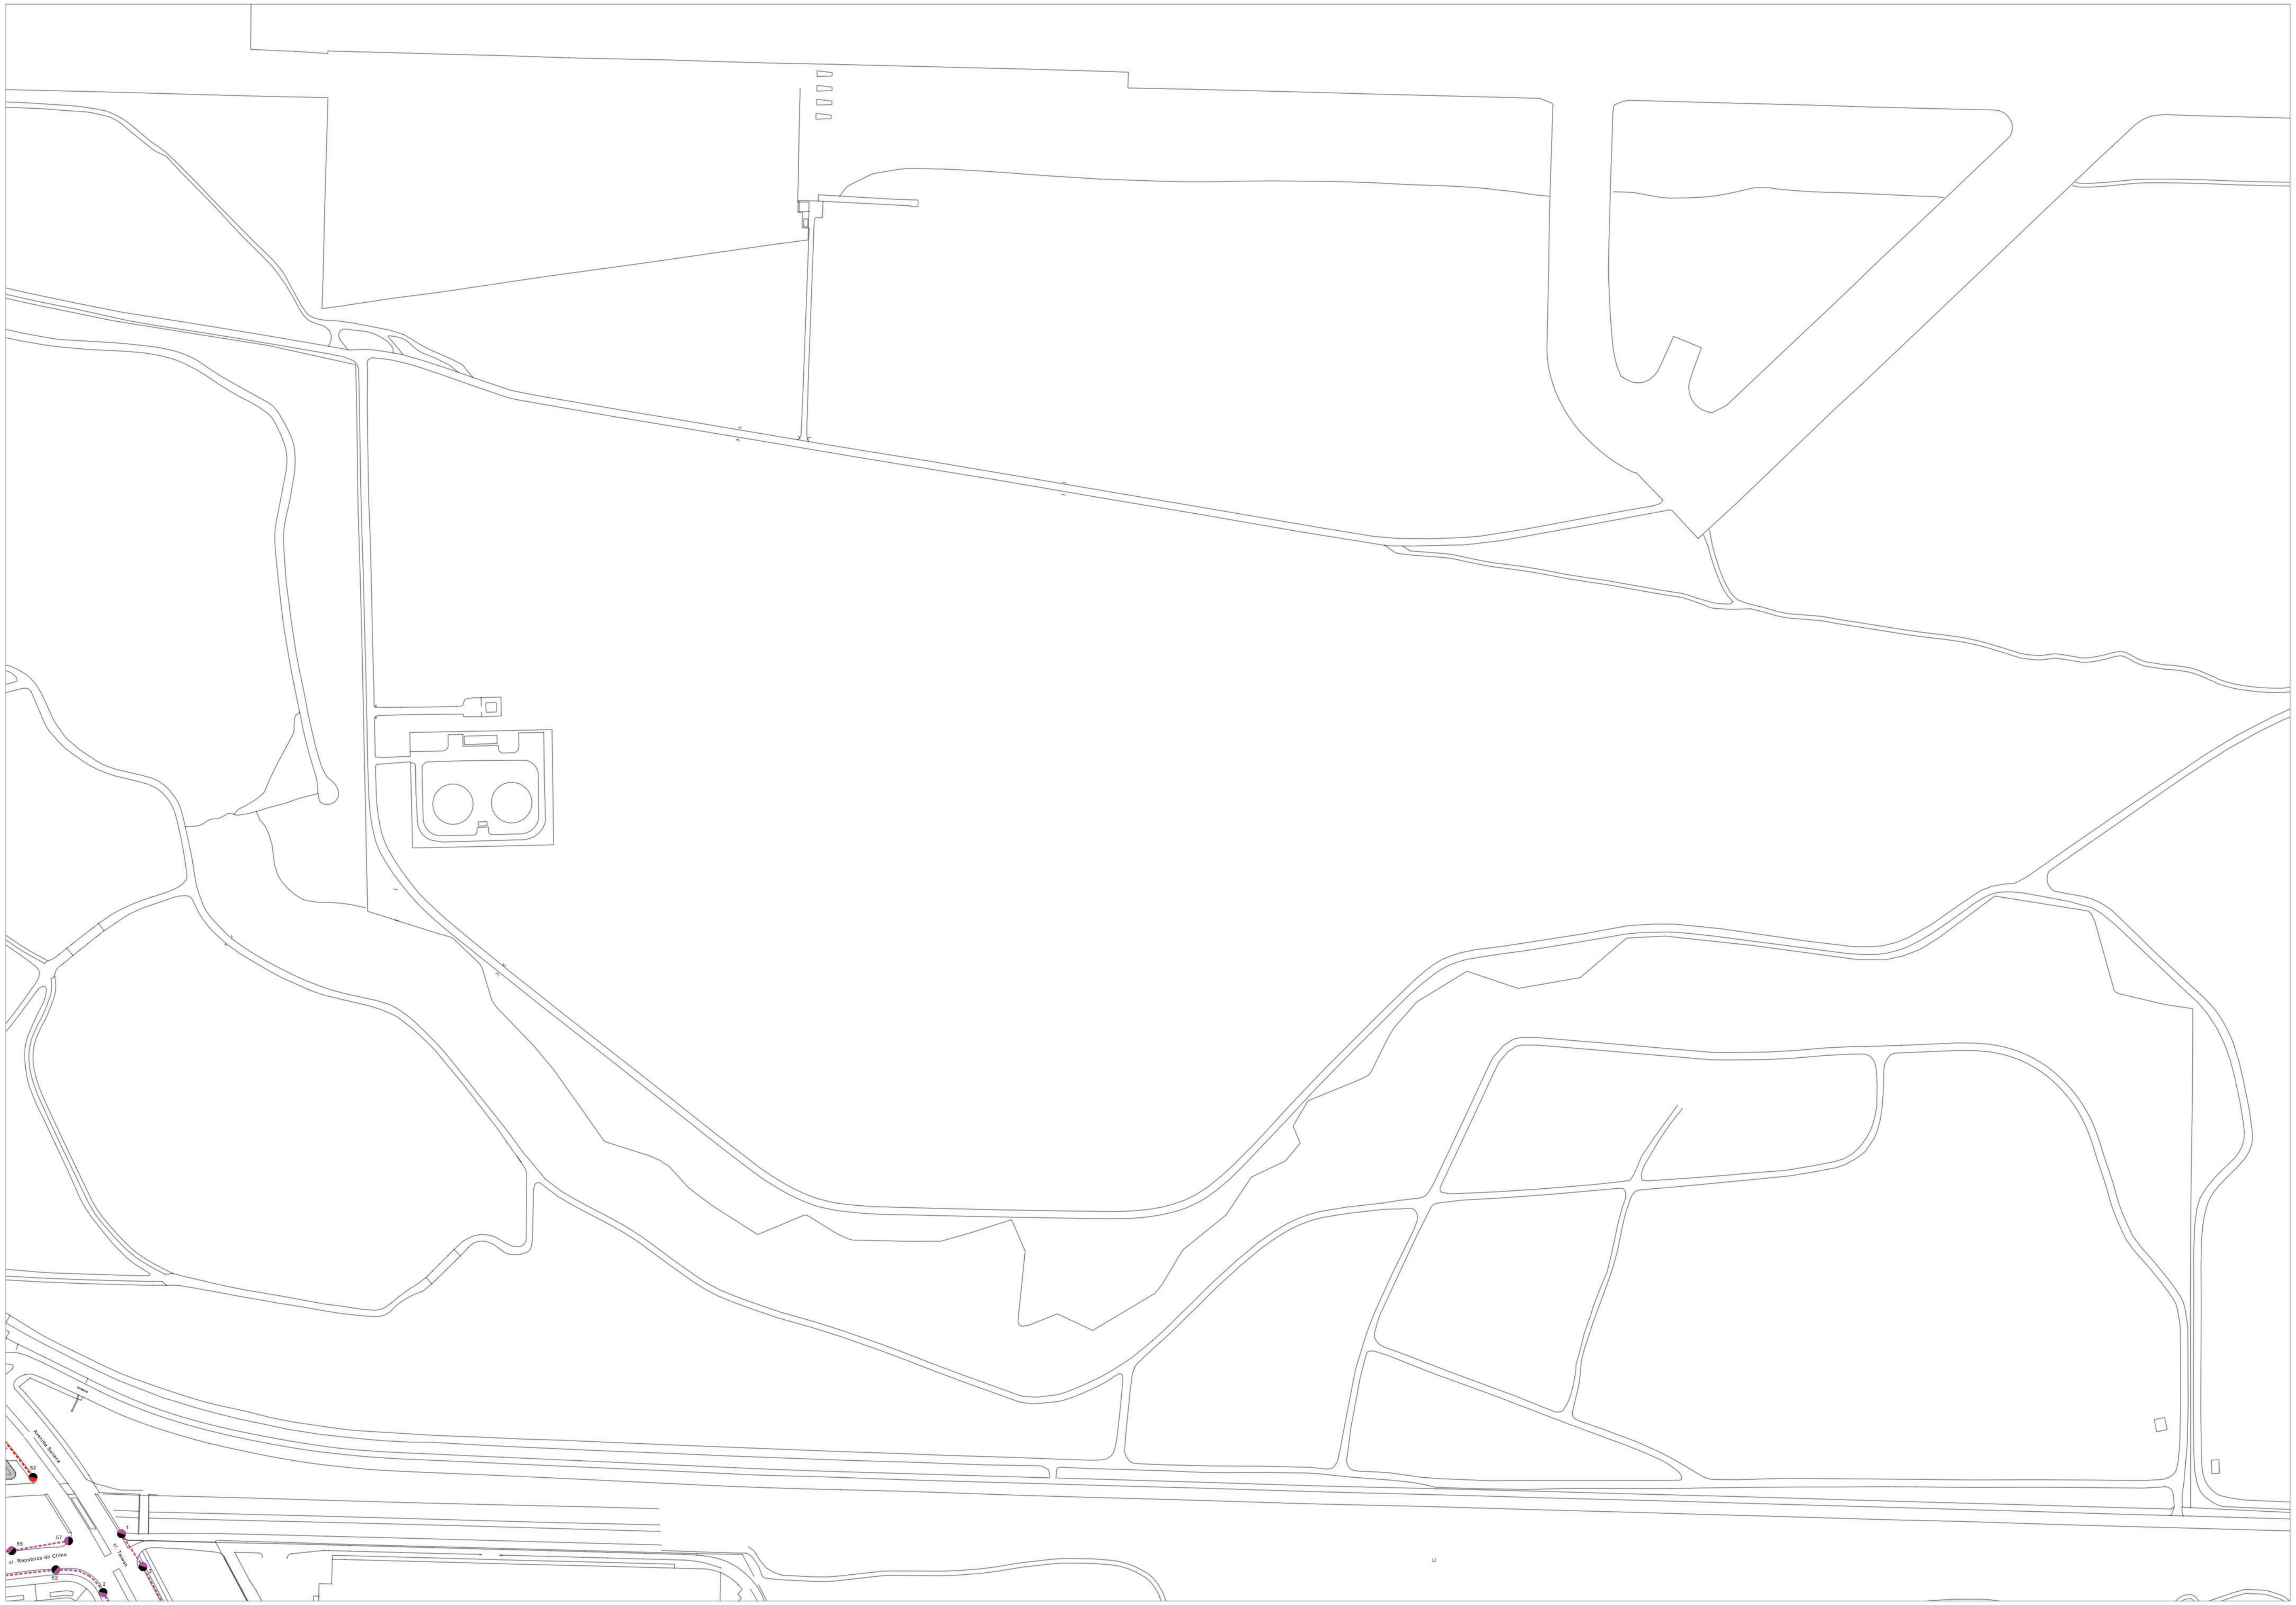

32	33	34
42	43	44
52	53	54

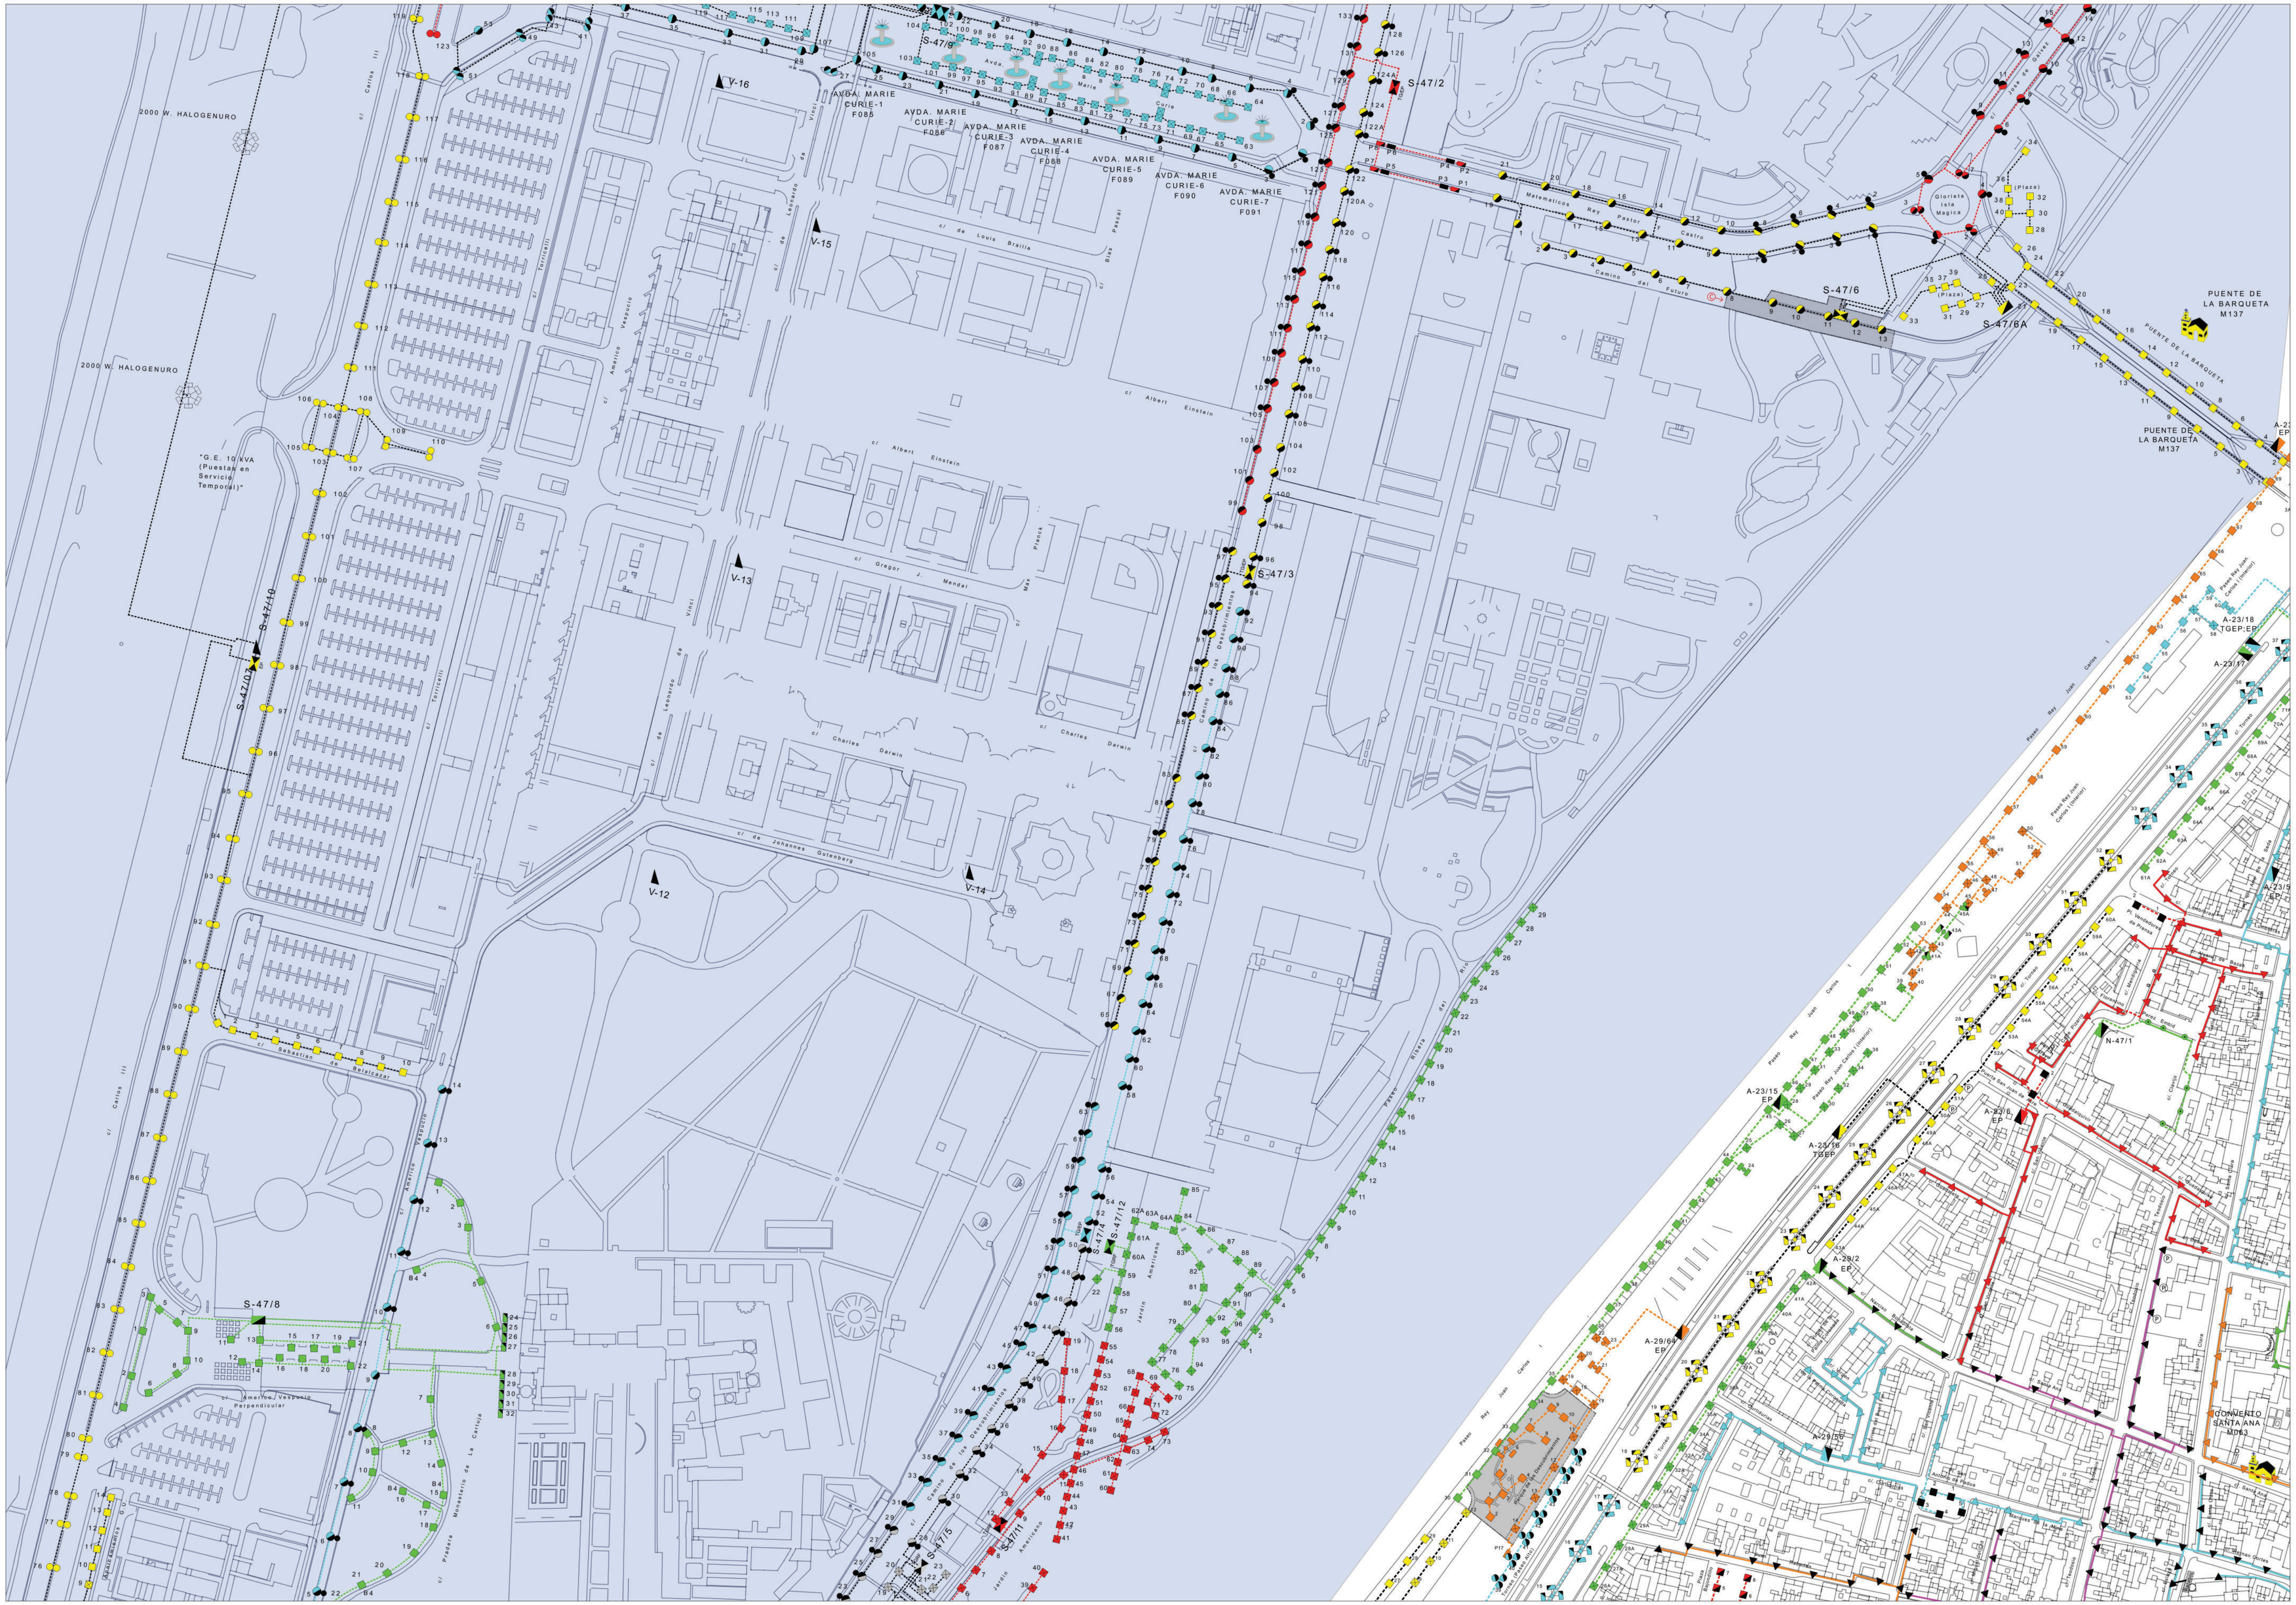

36	37	38
46	47	48
57	58	59

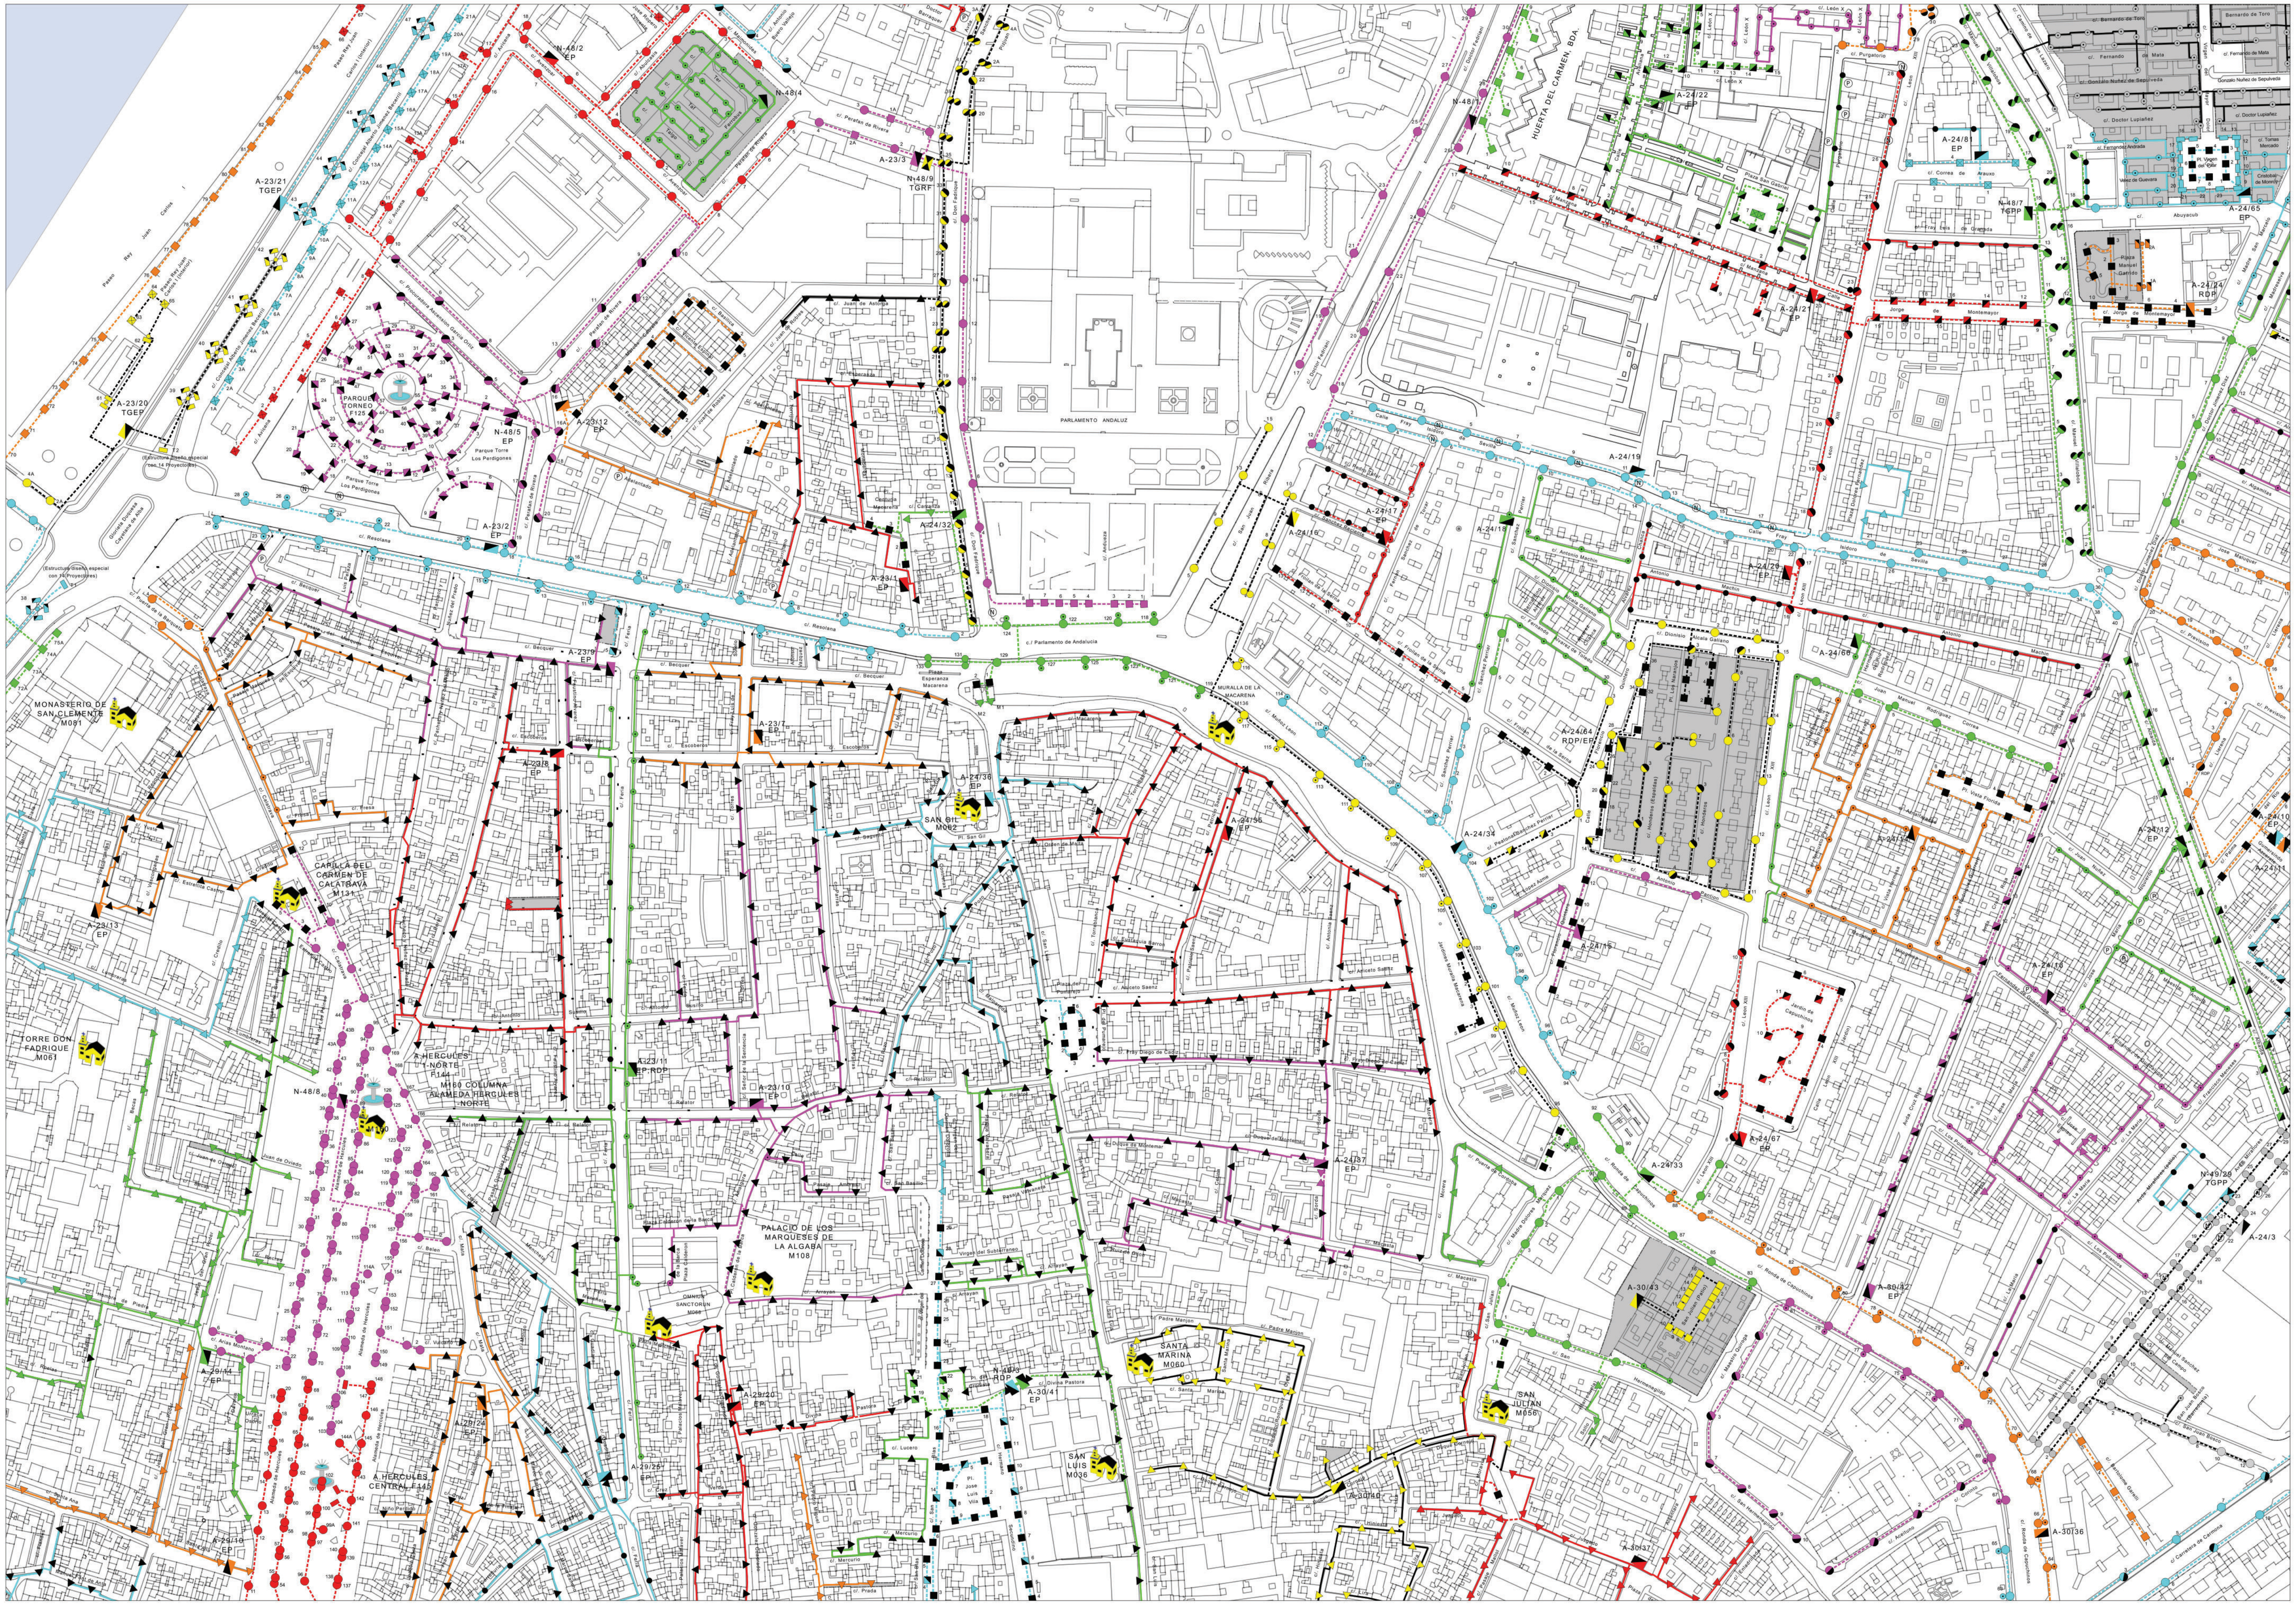

37	38	39
47	48	49
58	59	60

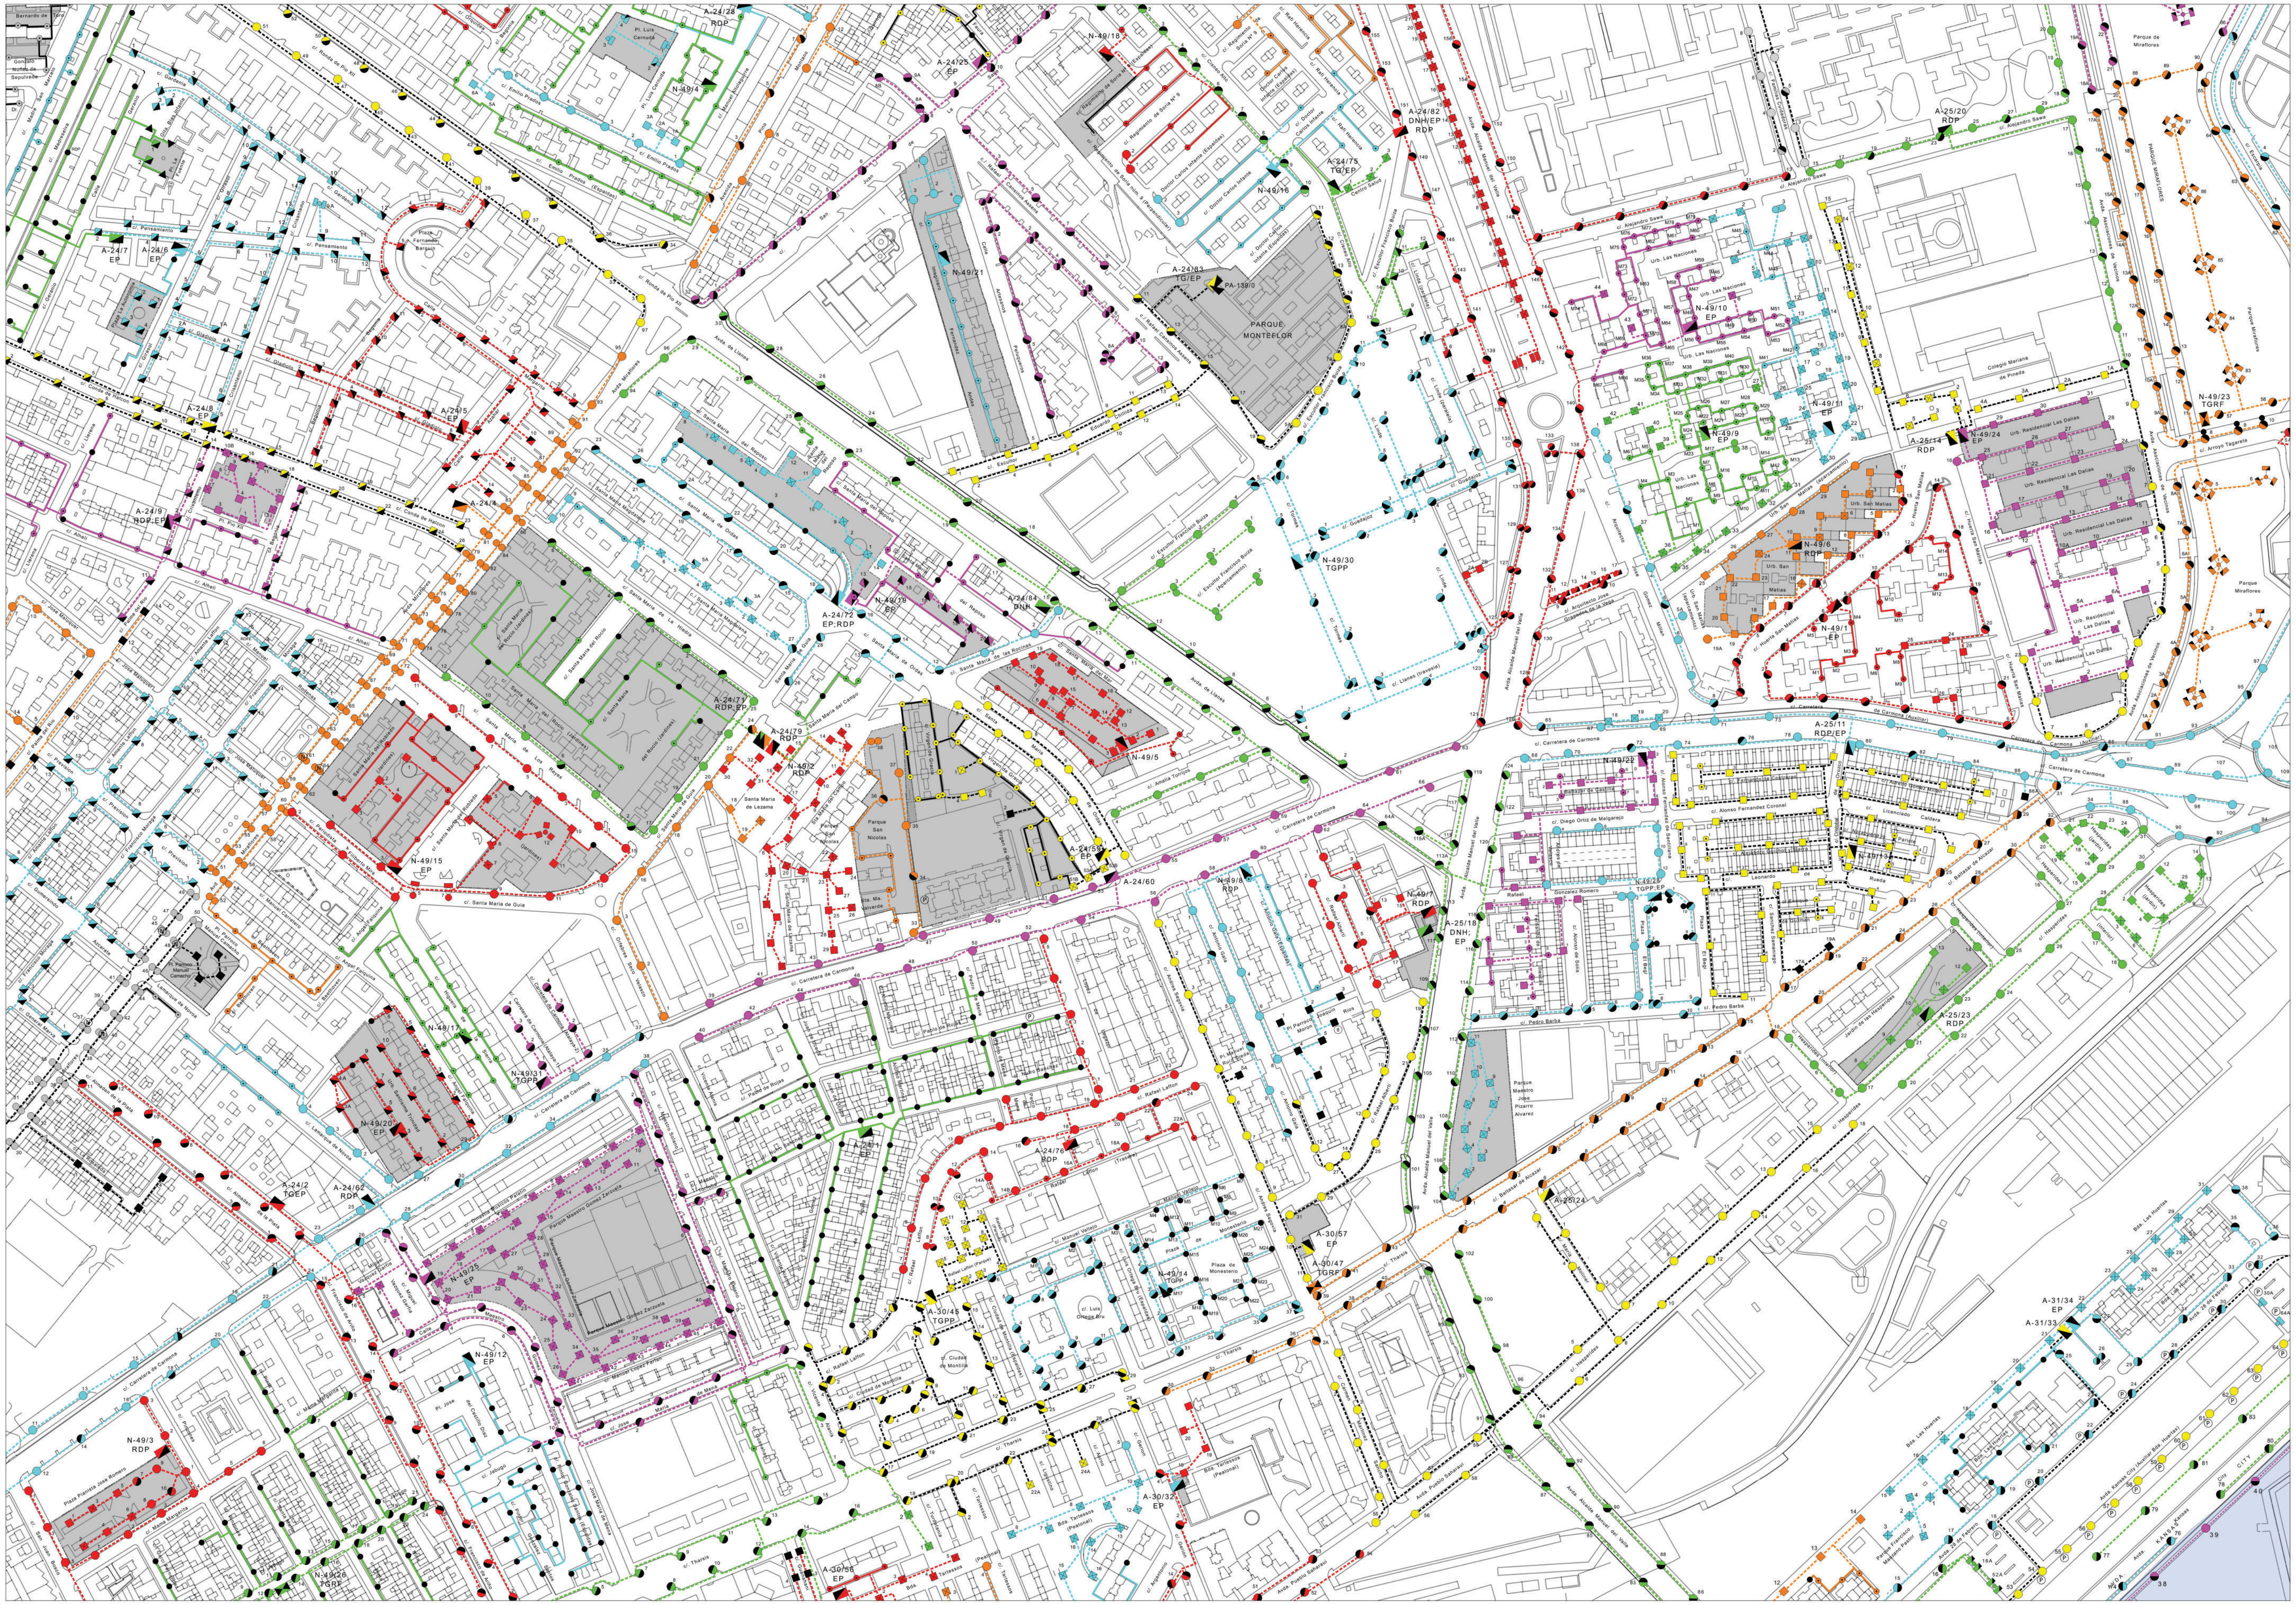

38	39	40
48	49	50
59	60	61

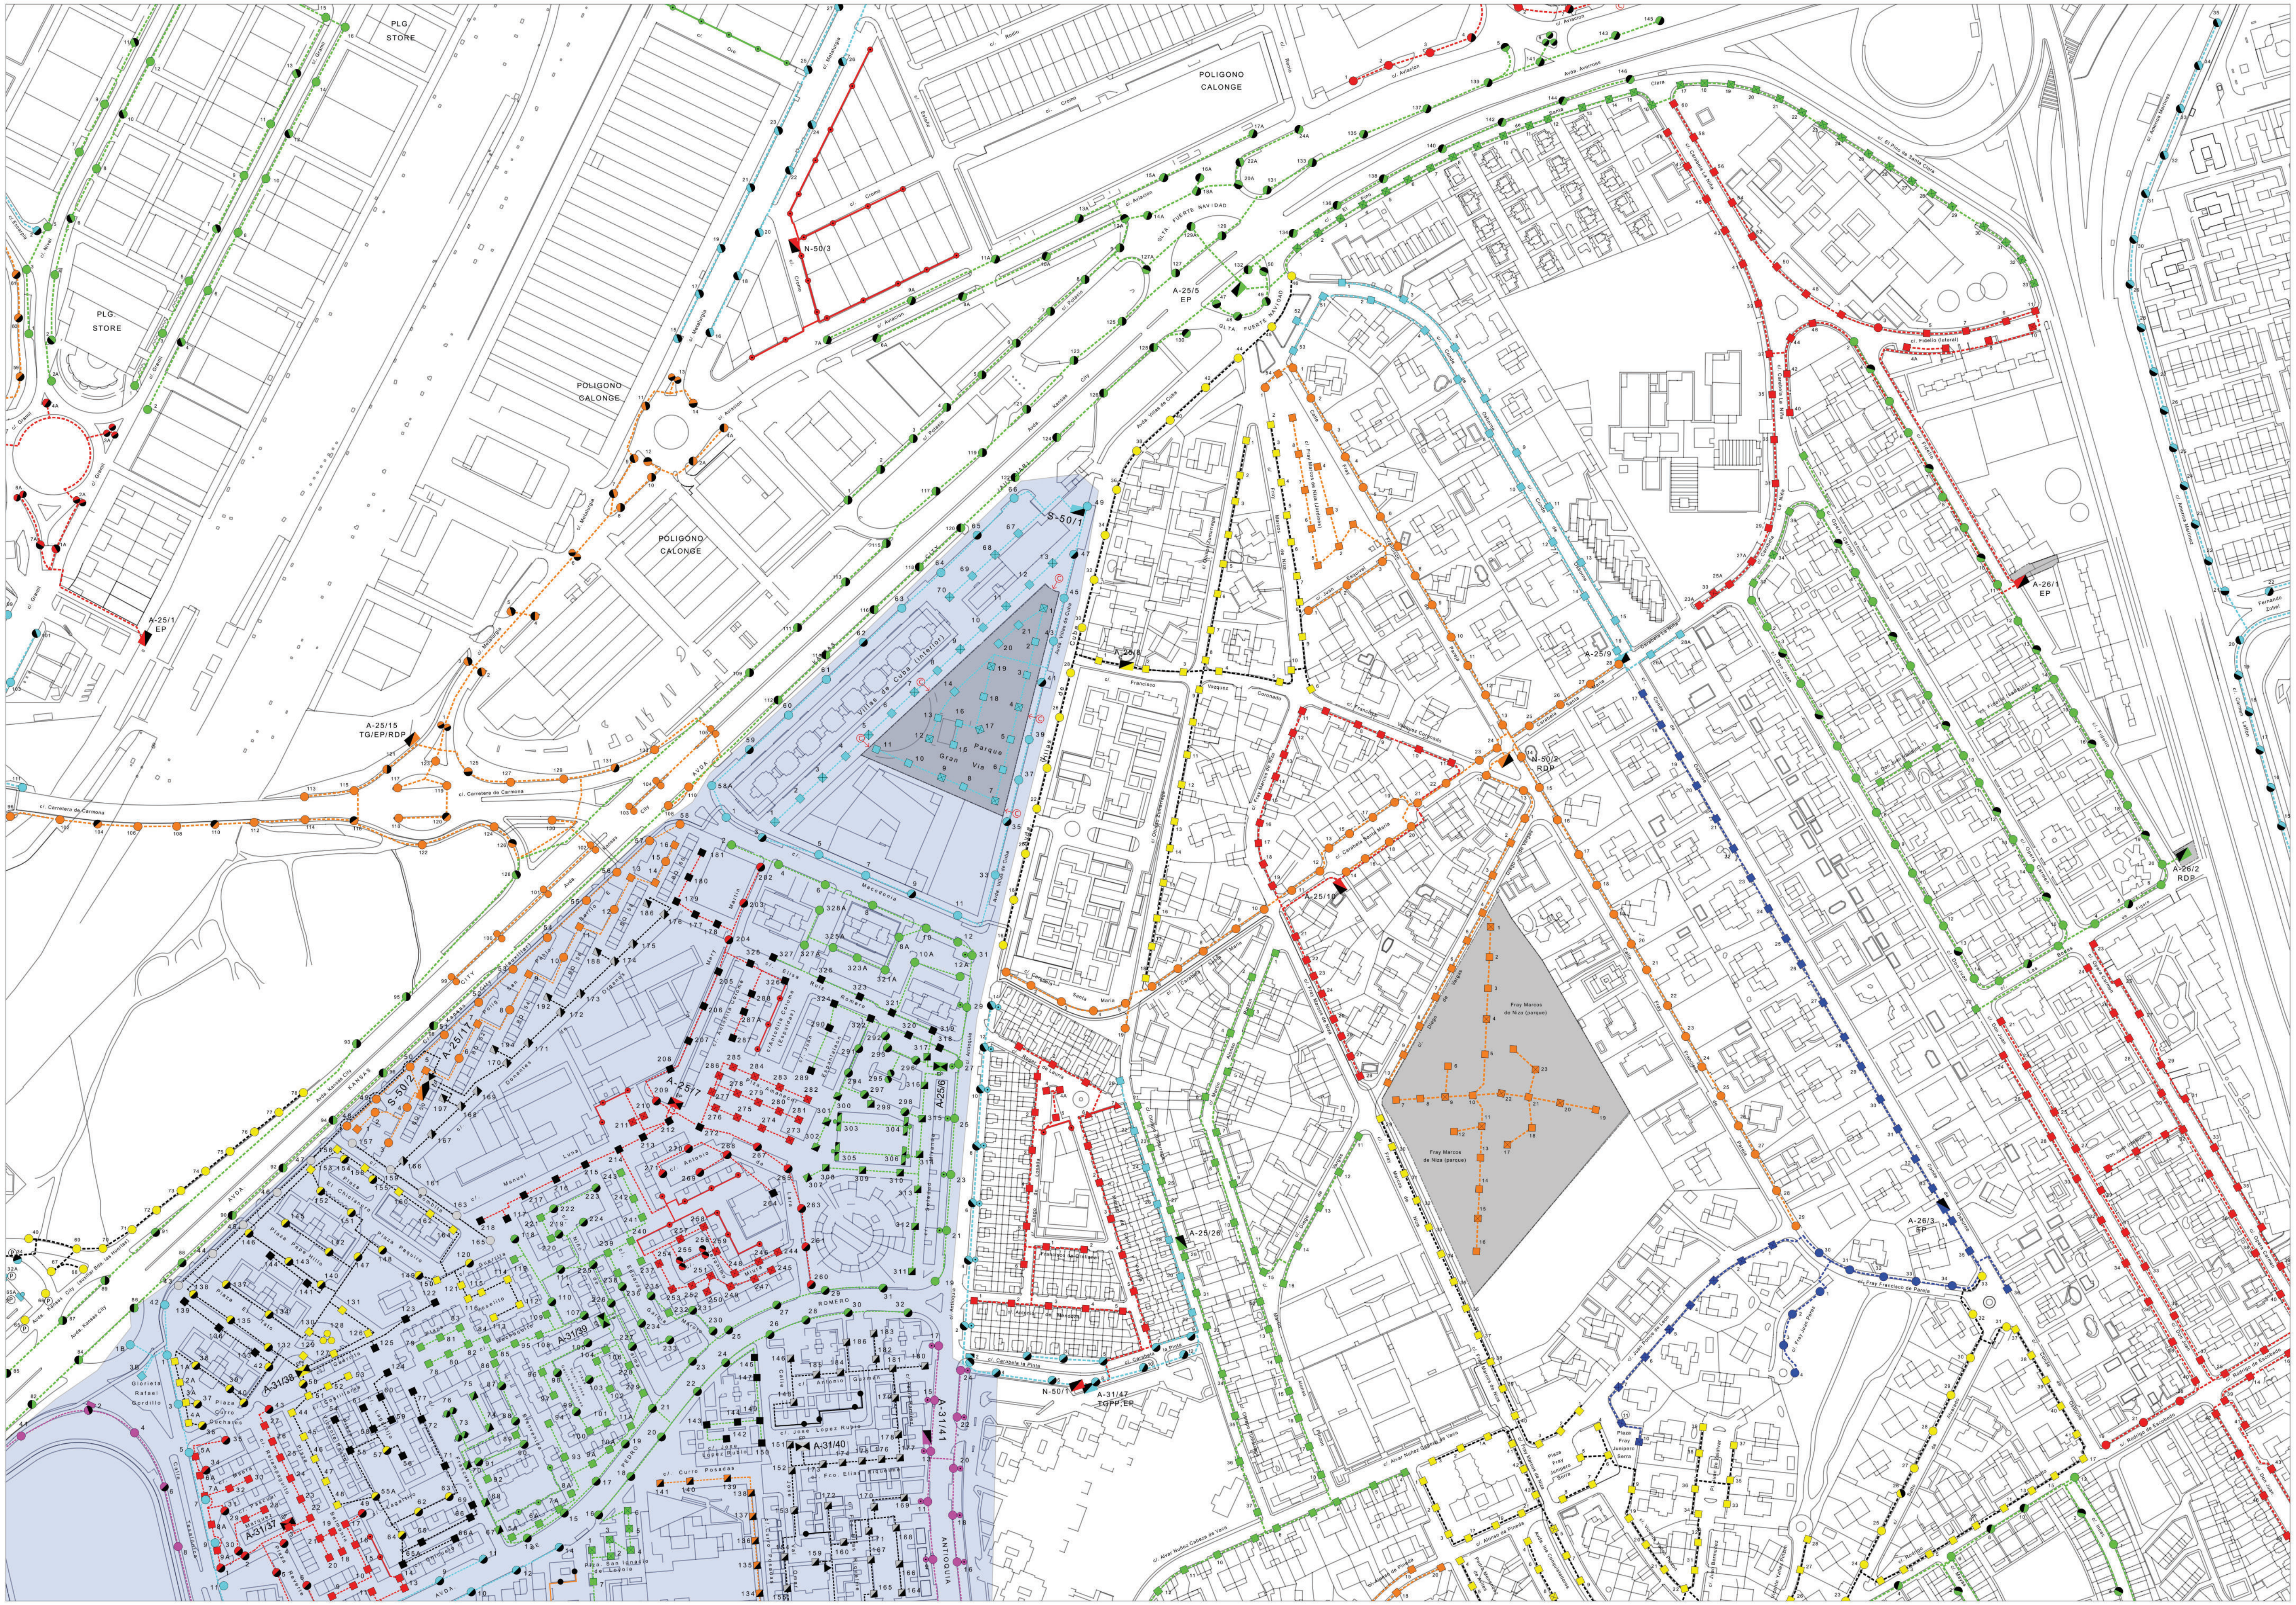

39	40	41
49	50	51
60	61	62

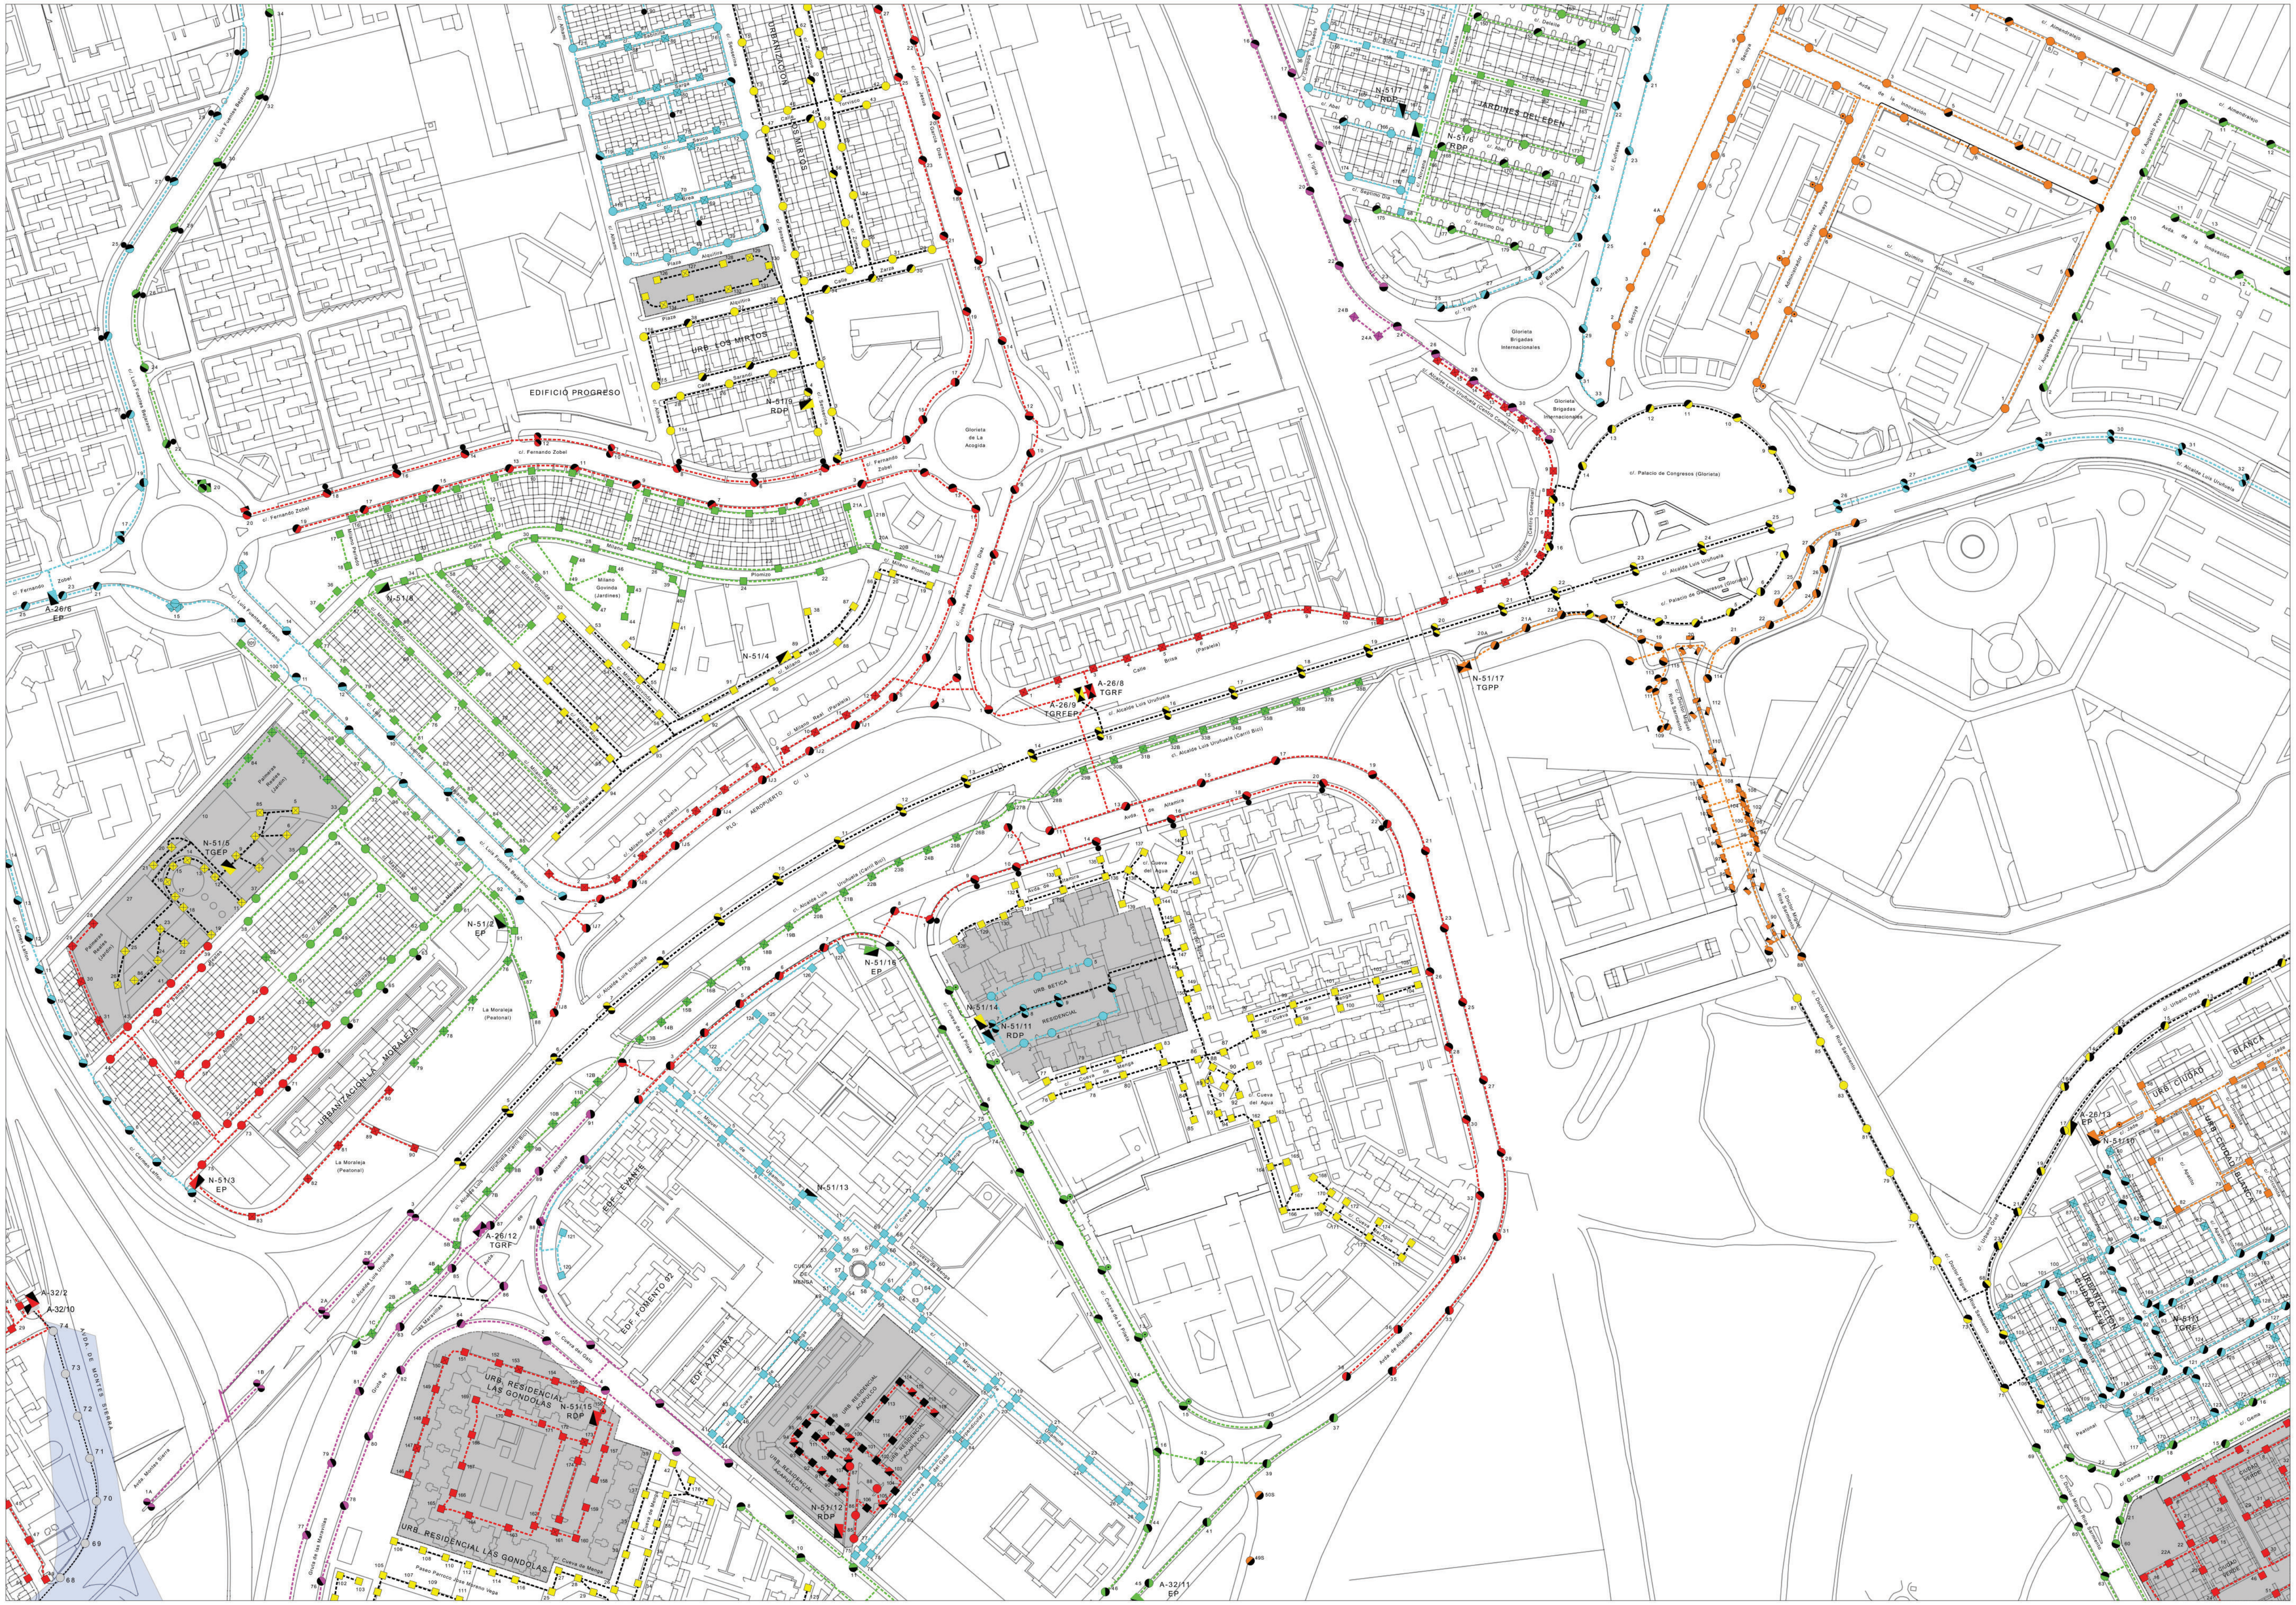

40	41	42
50	51	52
61	62	63

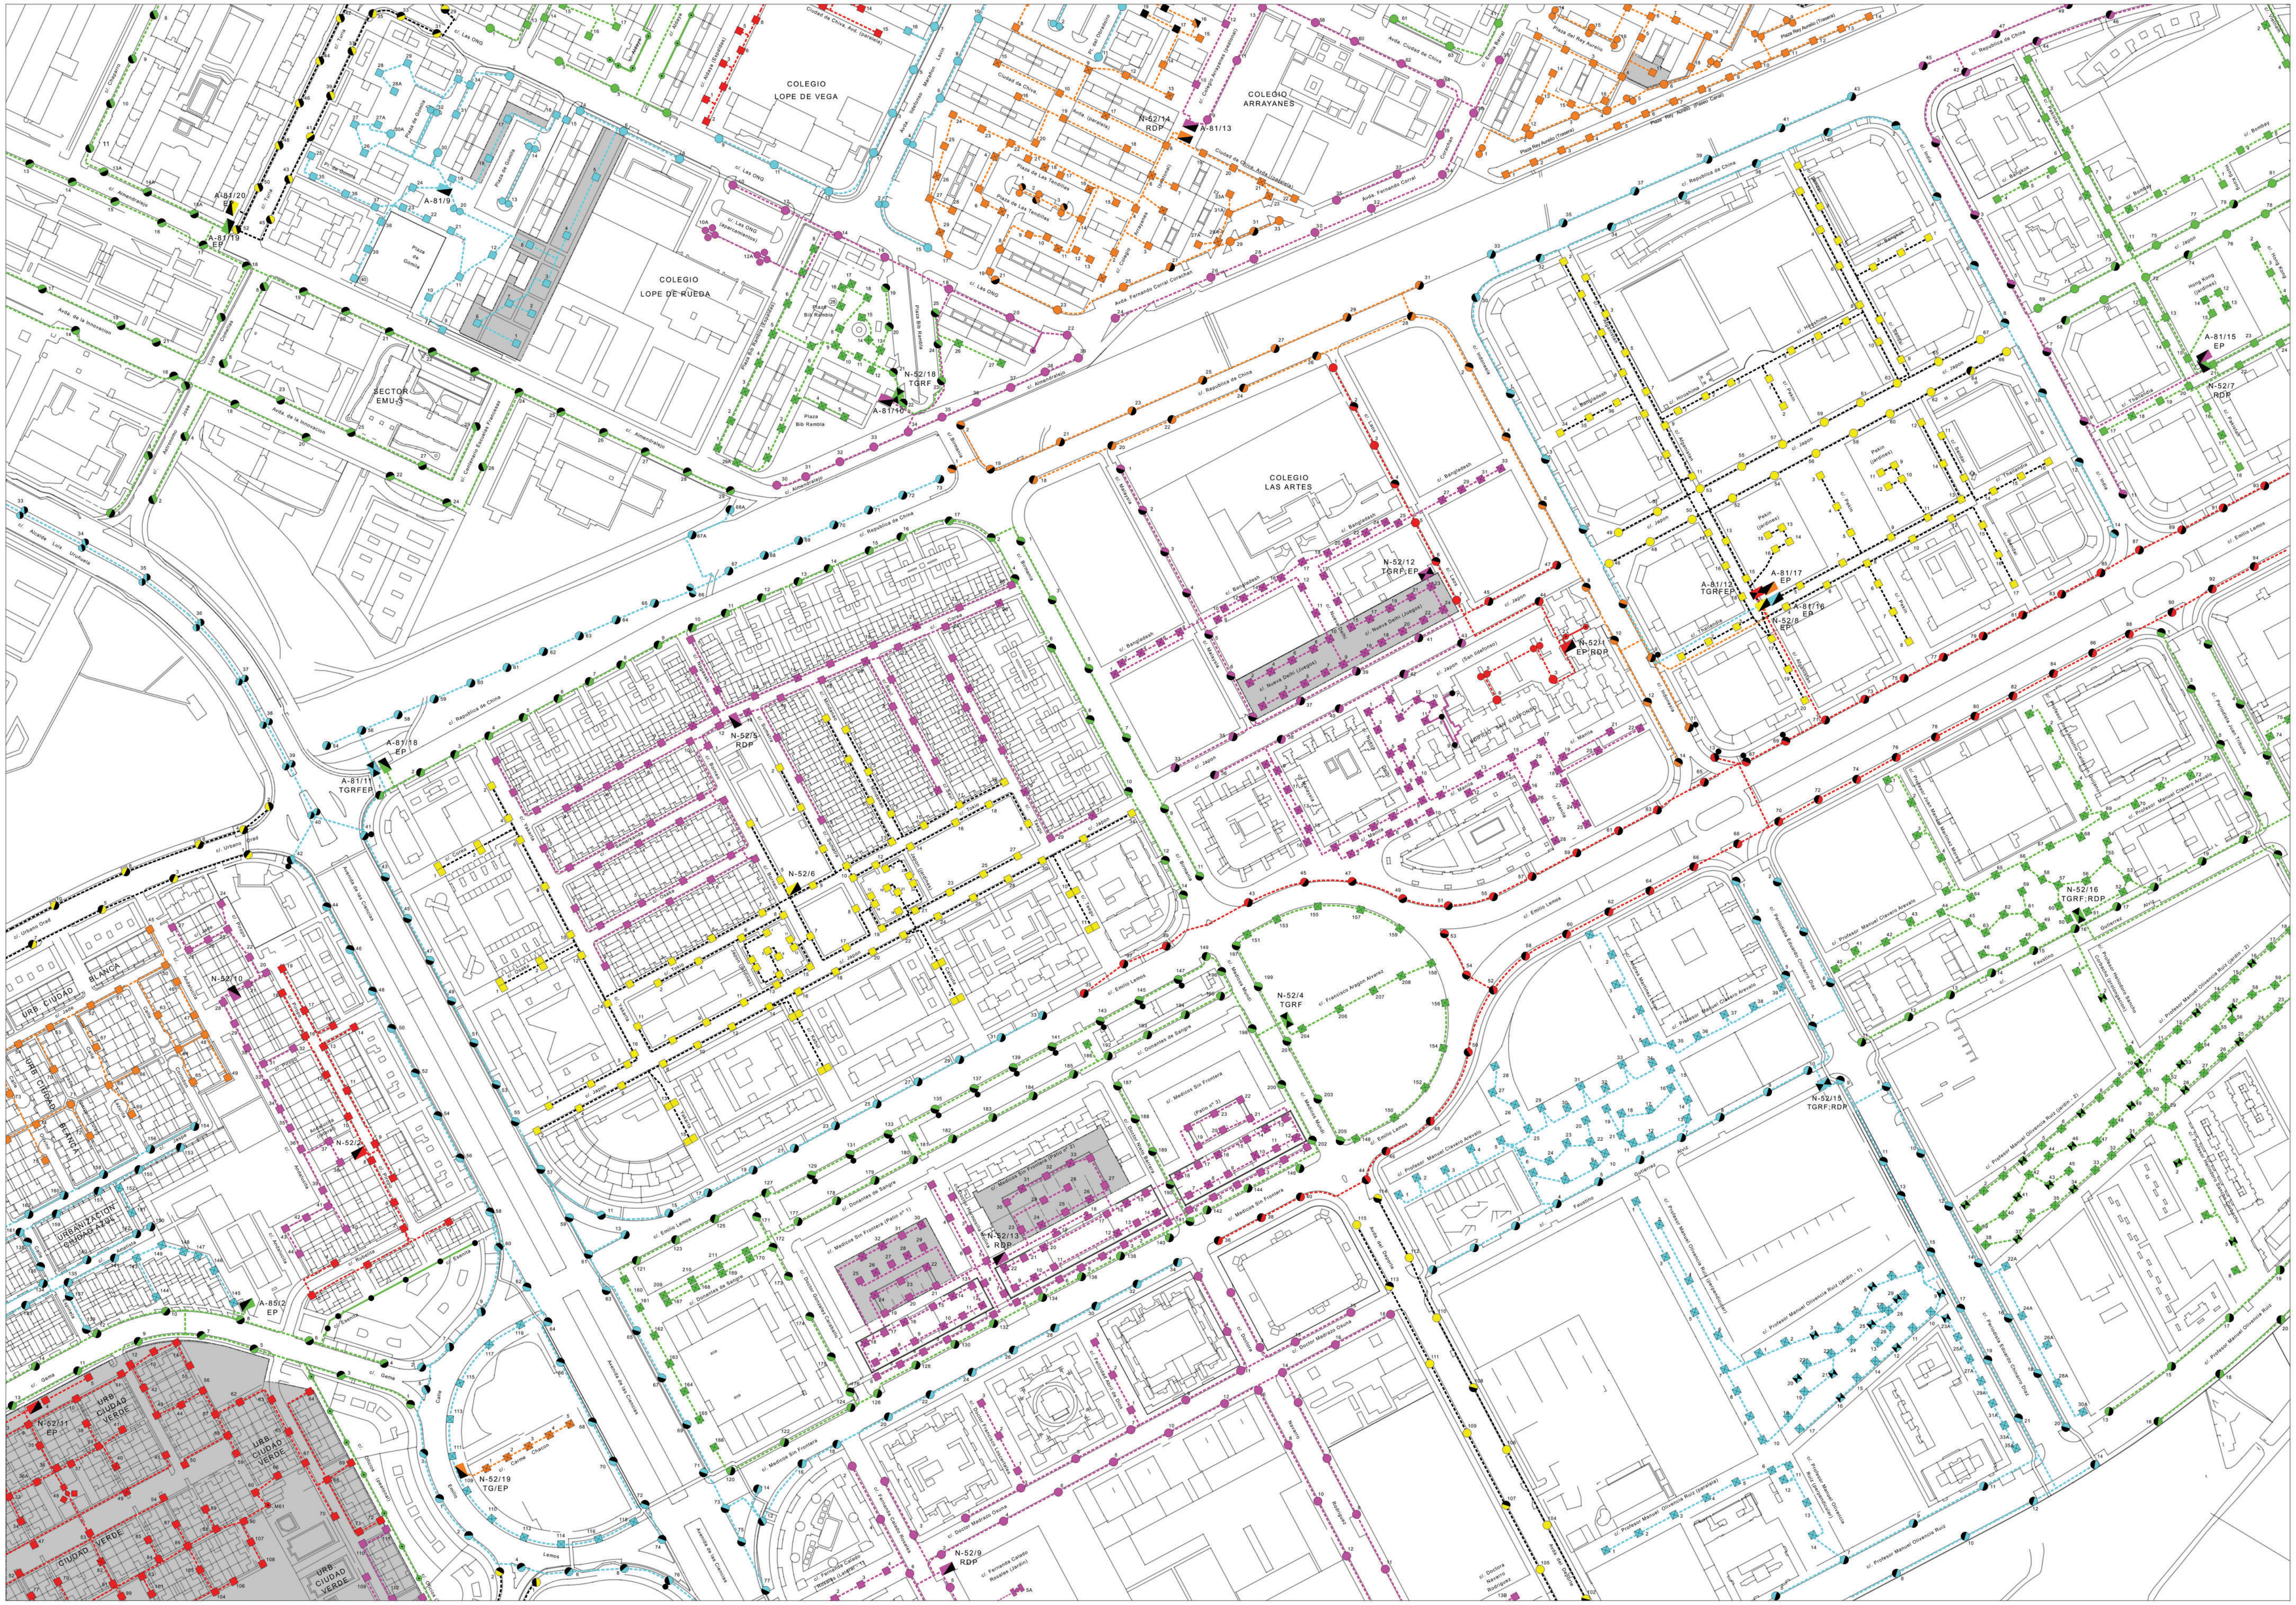

41	42	43
51	52	53
62	63	64

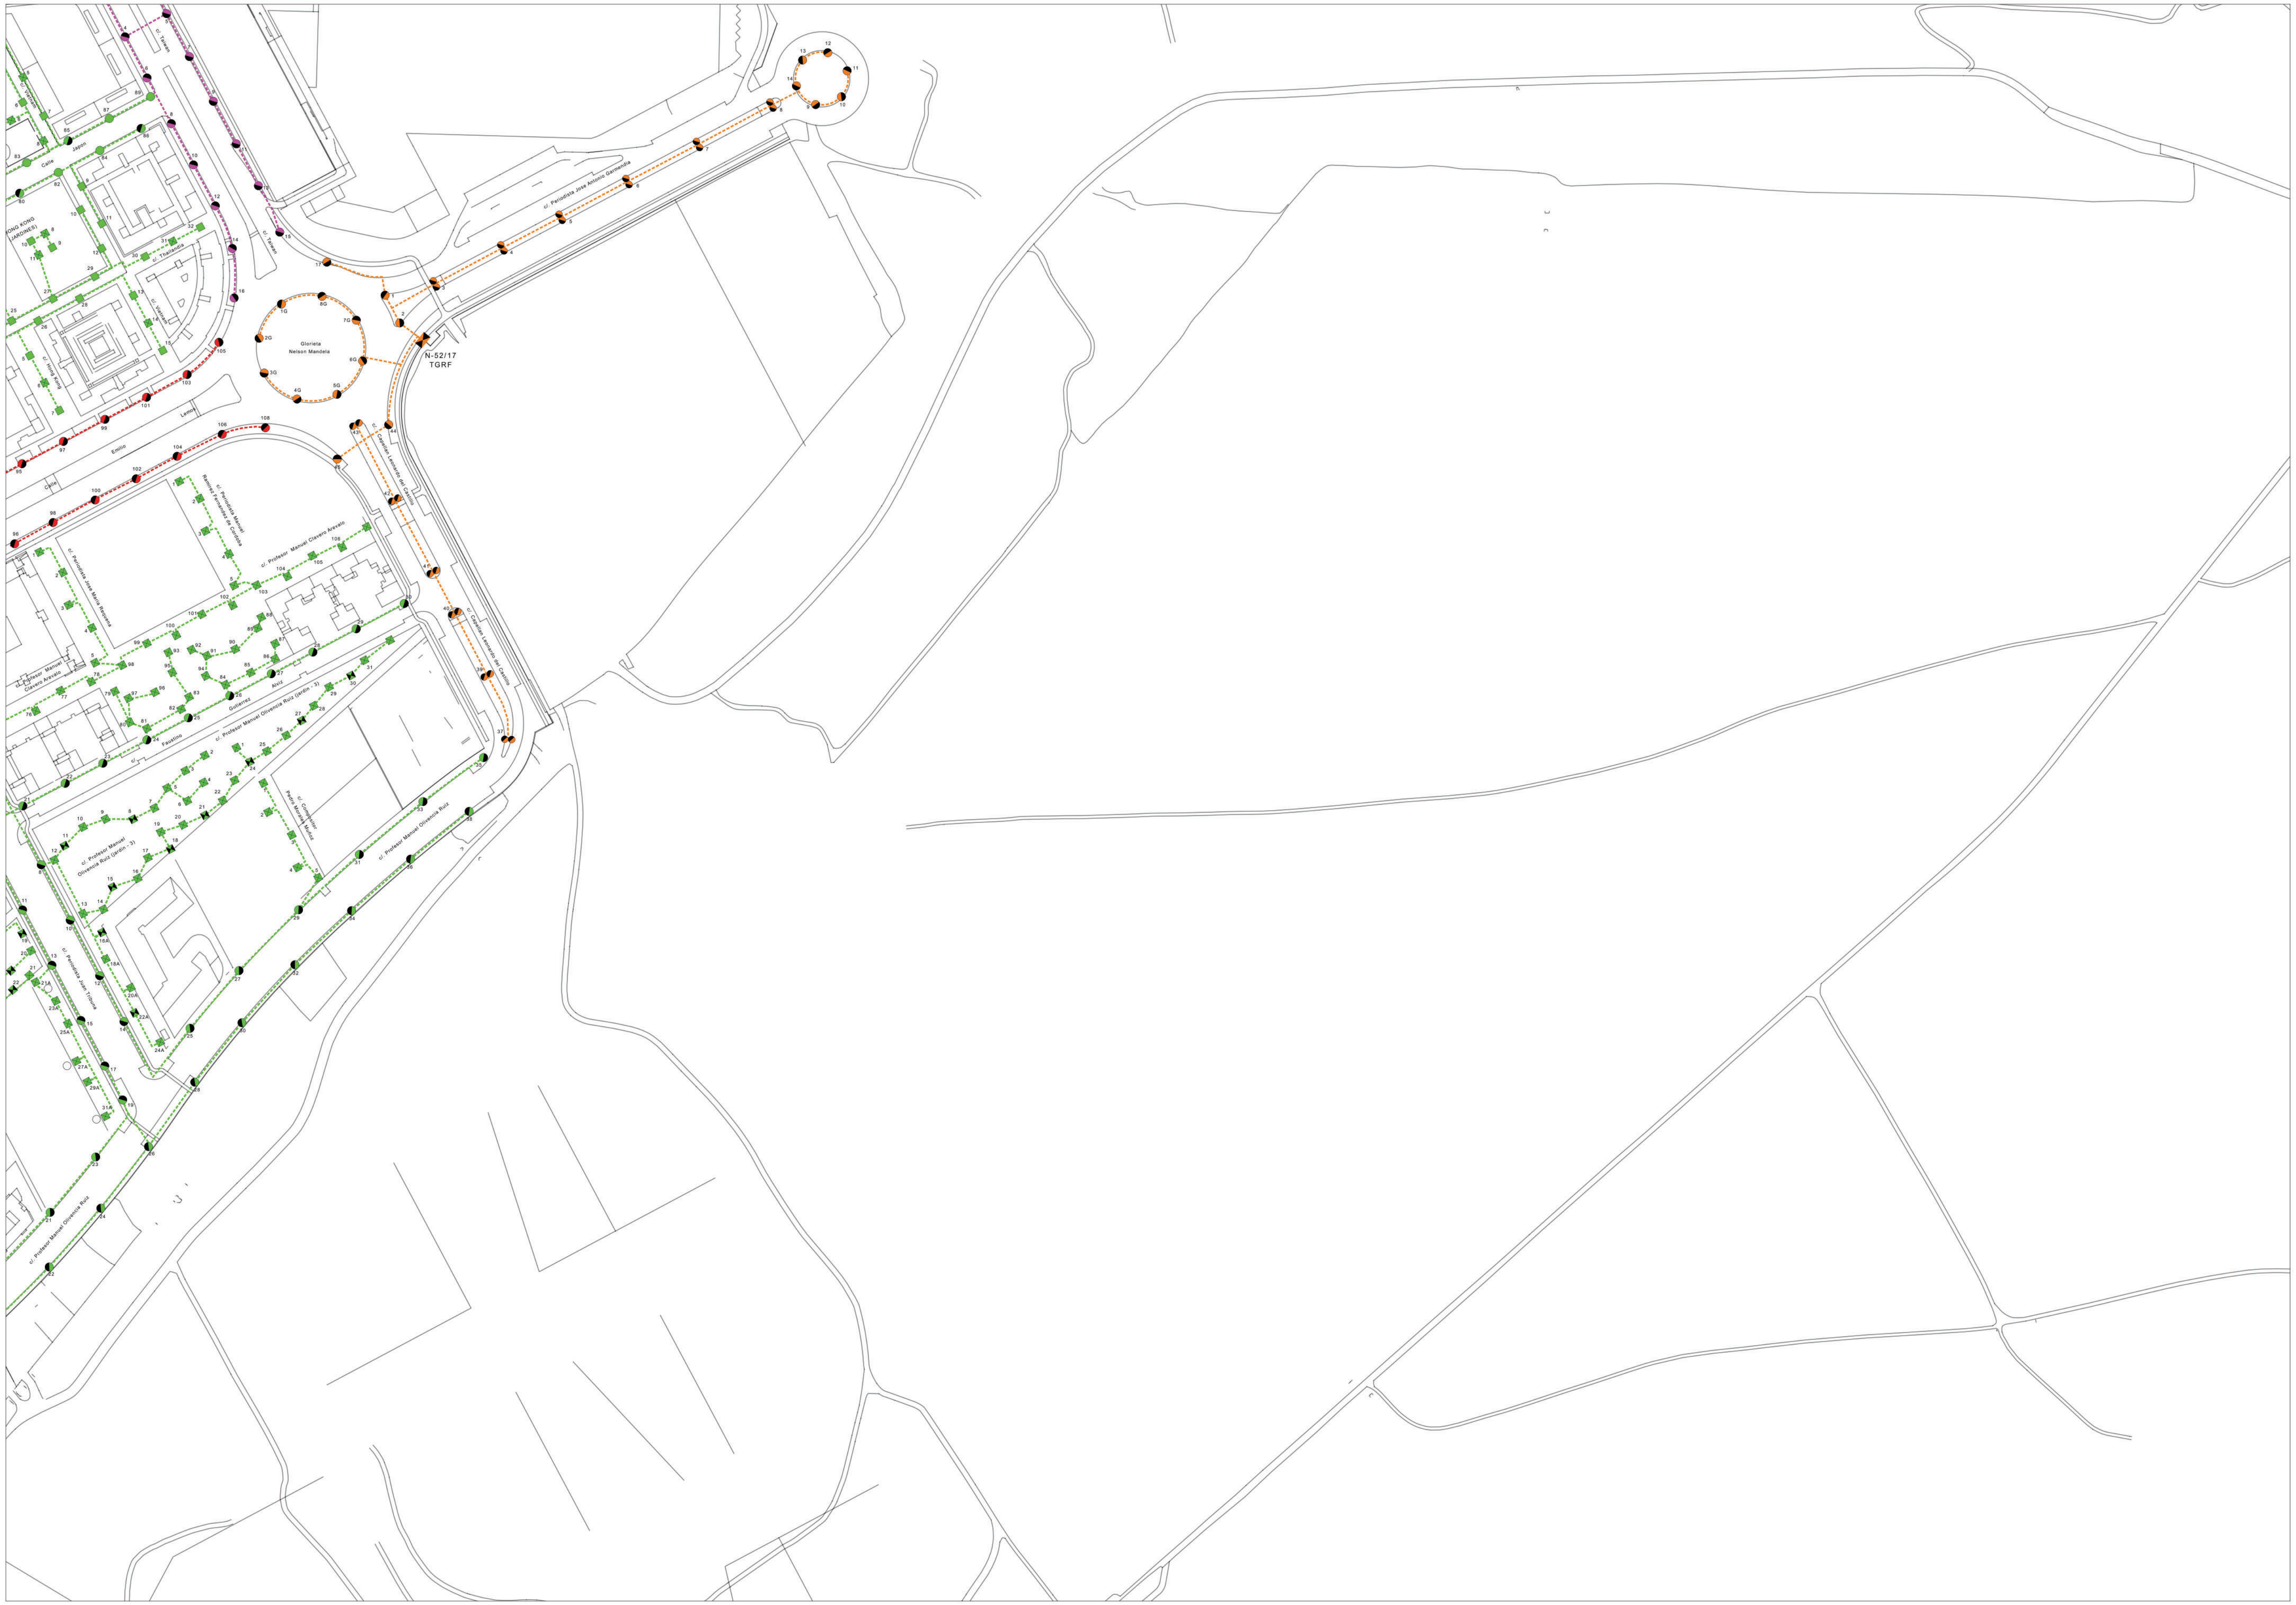
N-52/17
TGRF
Glorieta
Nelson Mandela
c/. Periodista Jose Antonio Gi
c/. Taiwan
c/. Vietnam
Calle Japon
HONG KONG
(JARDINES)
c/. Thailandia
c/. Hong Kong
Lemos
Calle Emilio
c/. Capellan Leonardo del Castillo
c/. Periodista Manuel Ramirez Fernandez de Cordoba
c/. Periodista Jose Maria Requena
c/. Profesor Manuel Clavero Arevalo
c/. Profesor Manuel Clavero Arevalo
Alviz
Gutierrez
Faustino
c/.
c/. Profesor Manuel Olivencia Ruiz (jardin - 3)
c/. Profesor Manuel Olivencia Ruiz (jardin - 3)
c/. Compositor Pedro Morales Muñoz
c/. Profesor Manuel Olivencia Ruiz
c/. Periodista Juan Tribuna
c/. Profesor Manuel Olivencia Ruiz

42	43	44
52	53	54
63	64	65

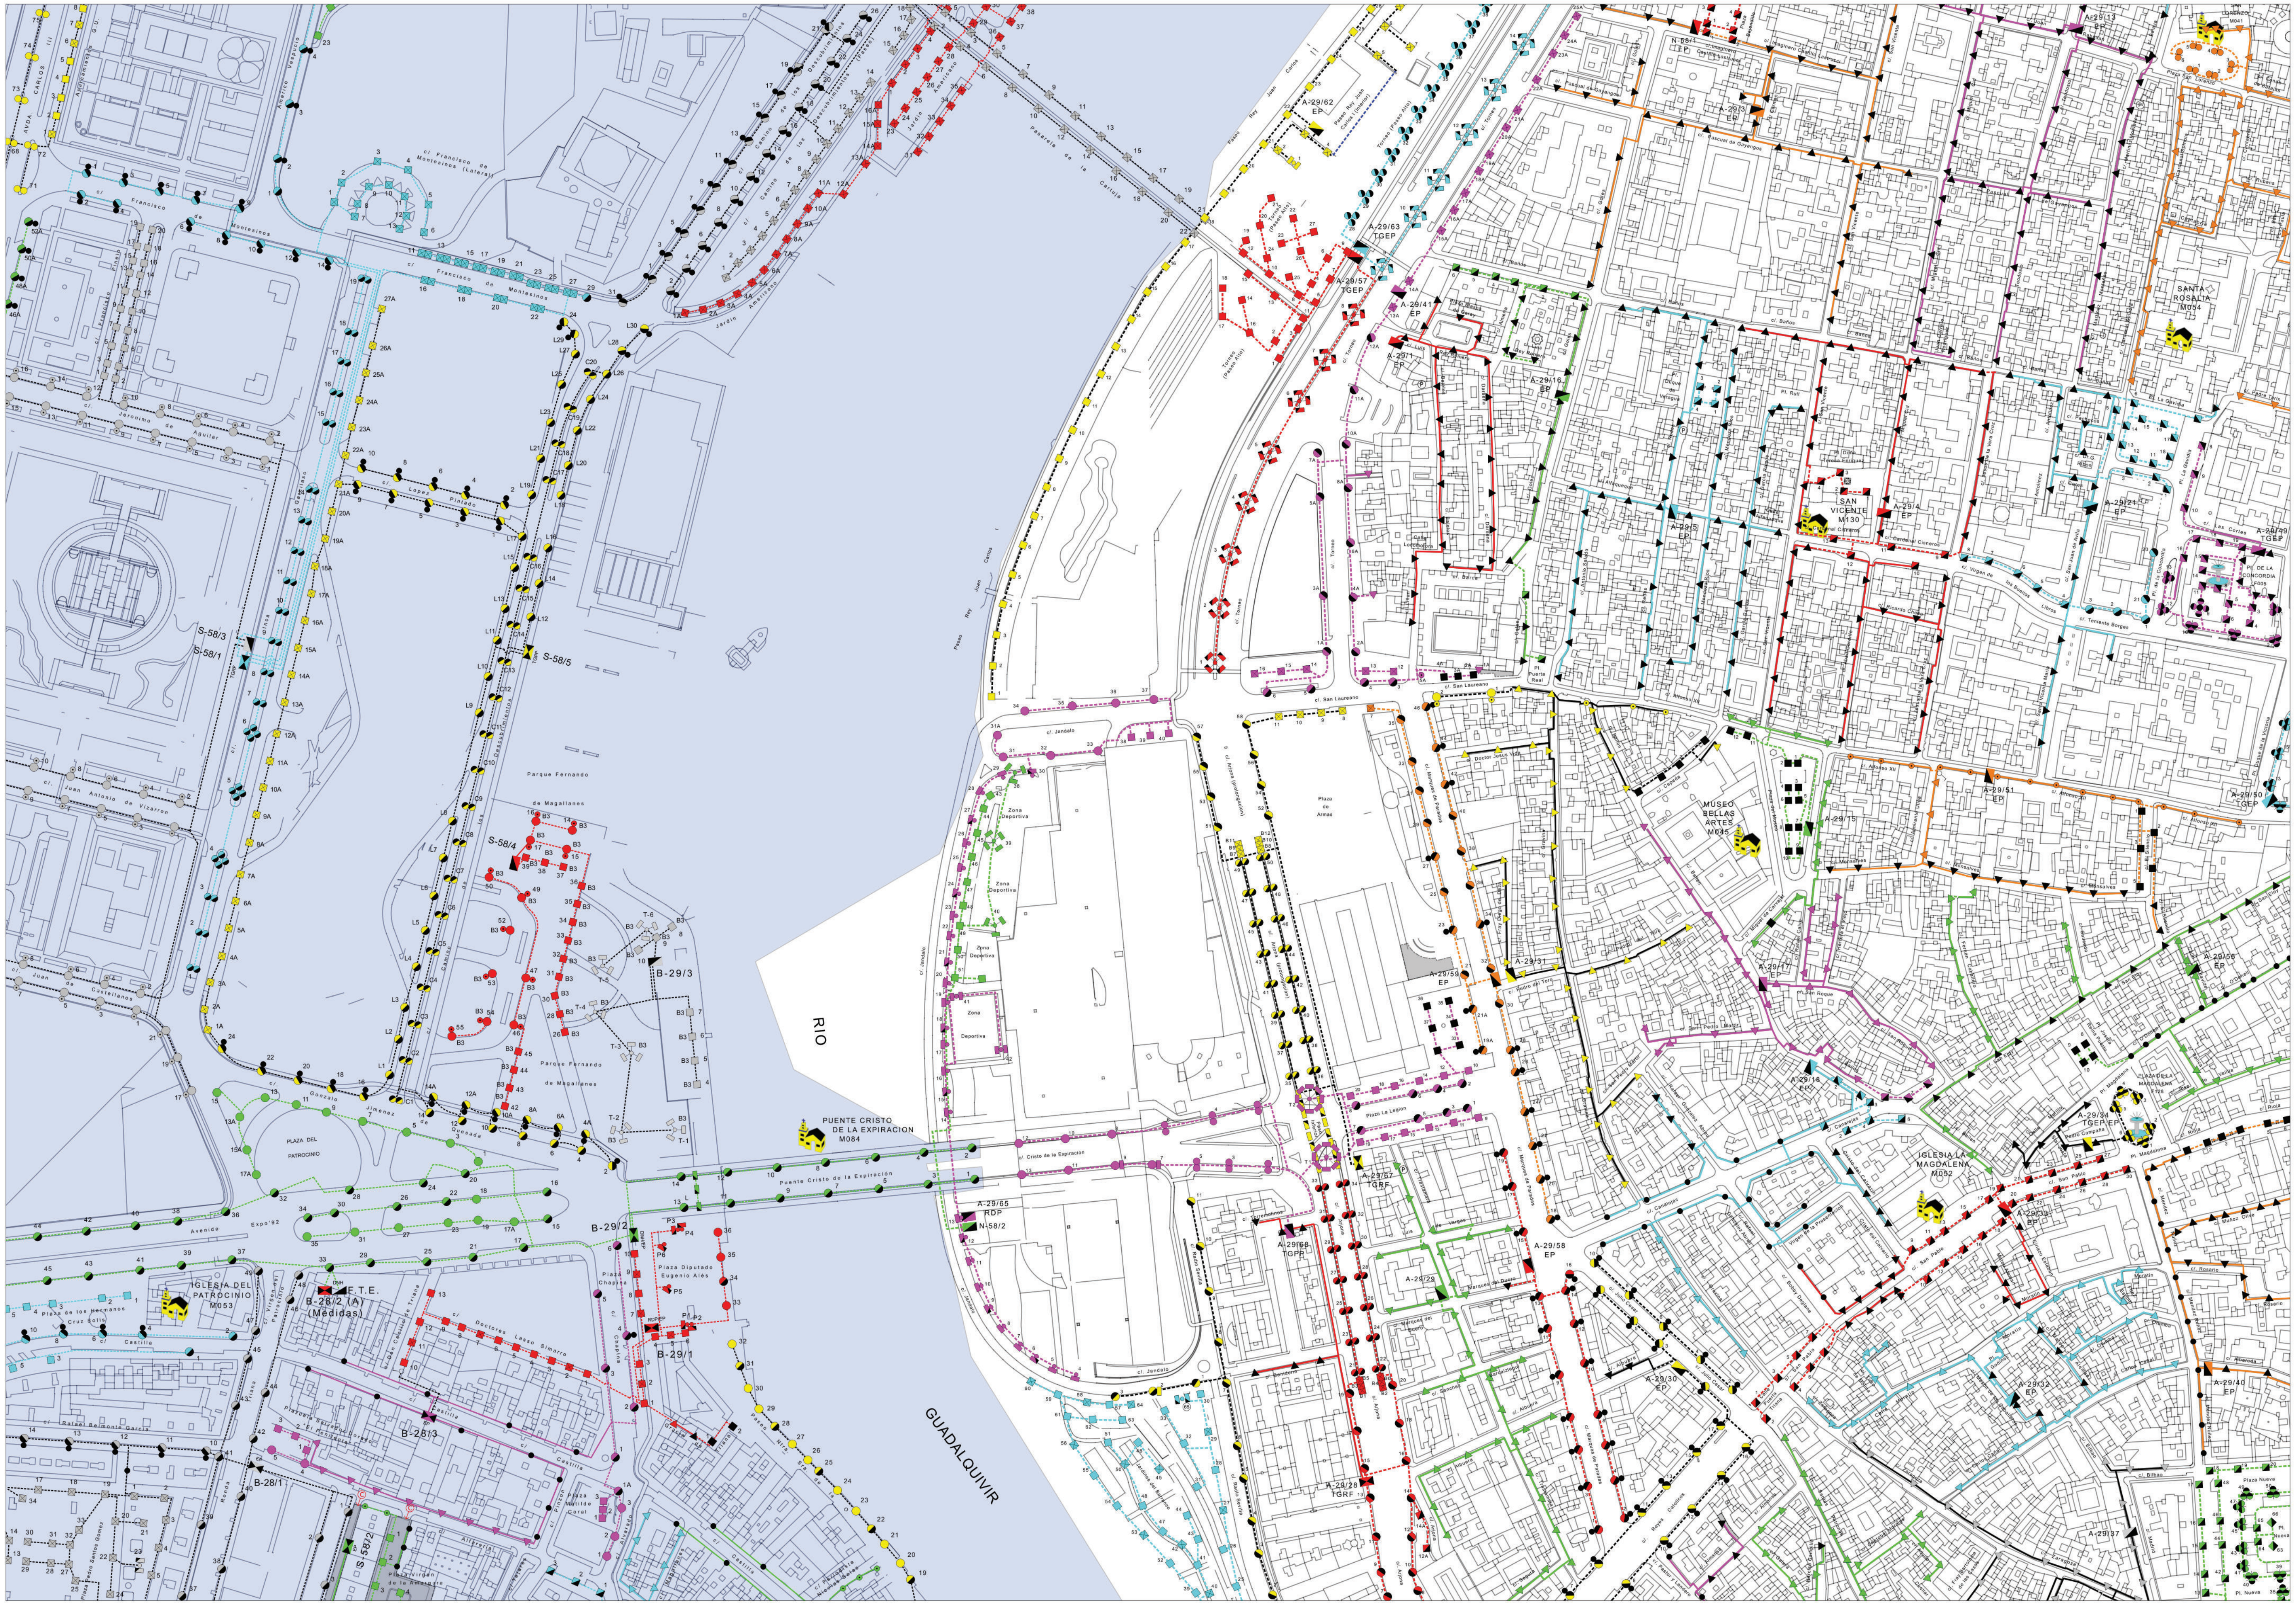

46	47	48
57	58	59
70	71	72

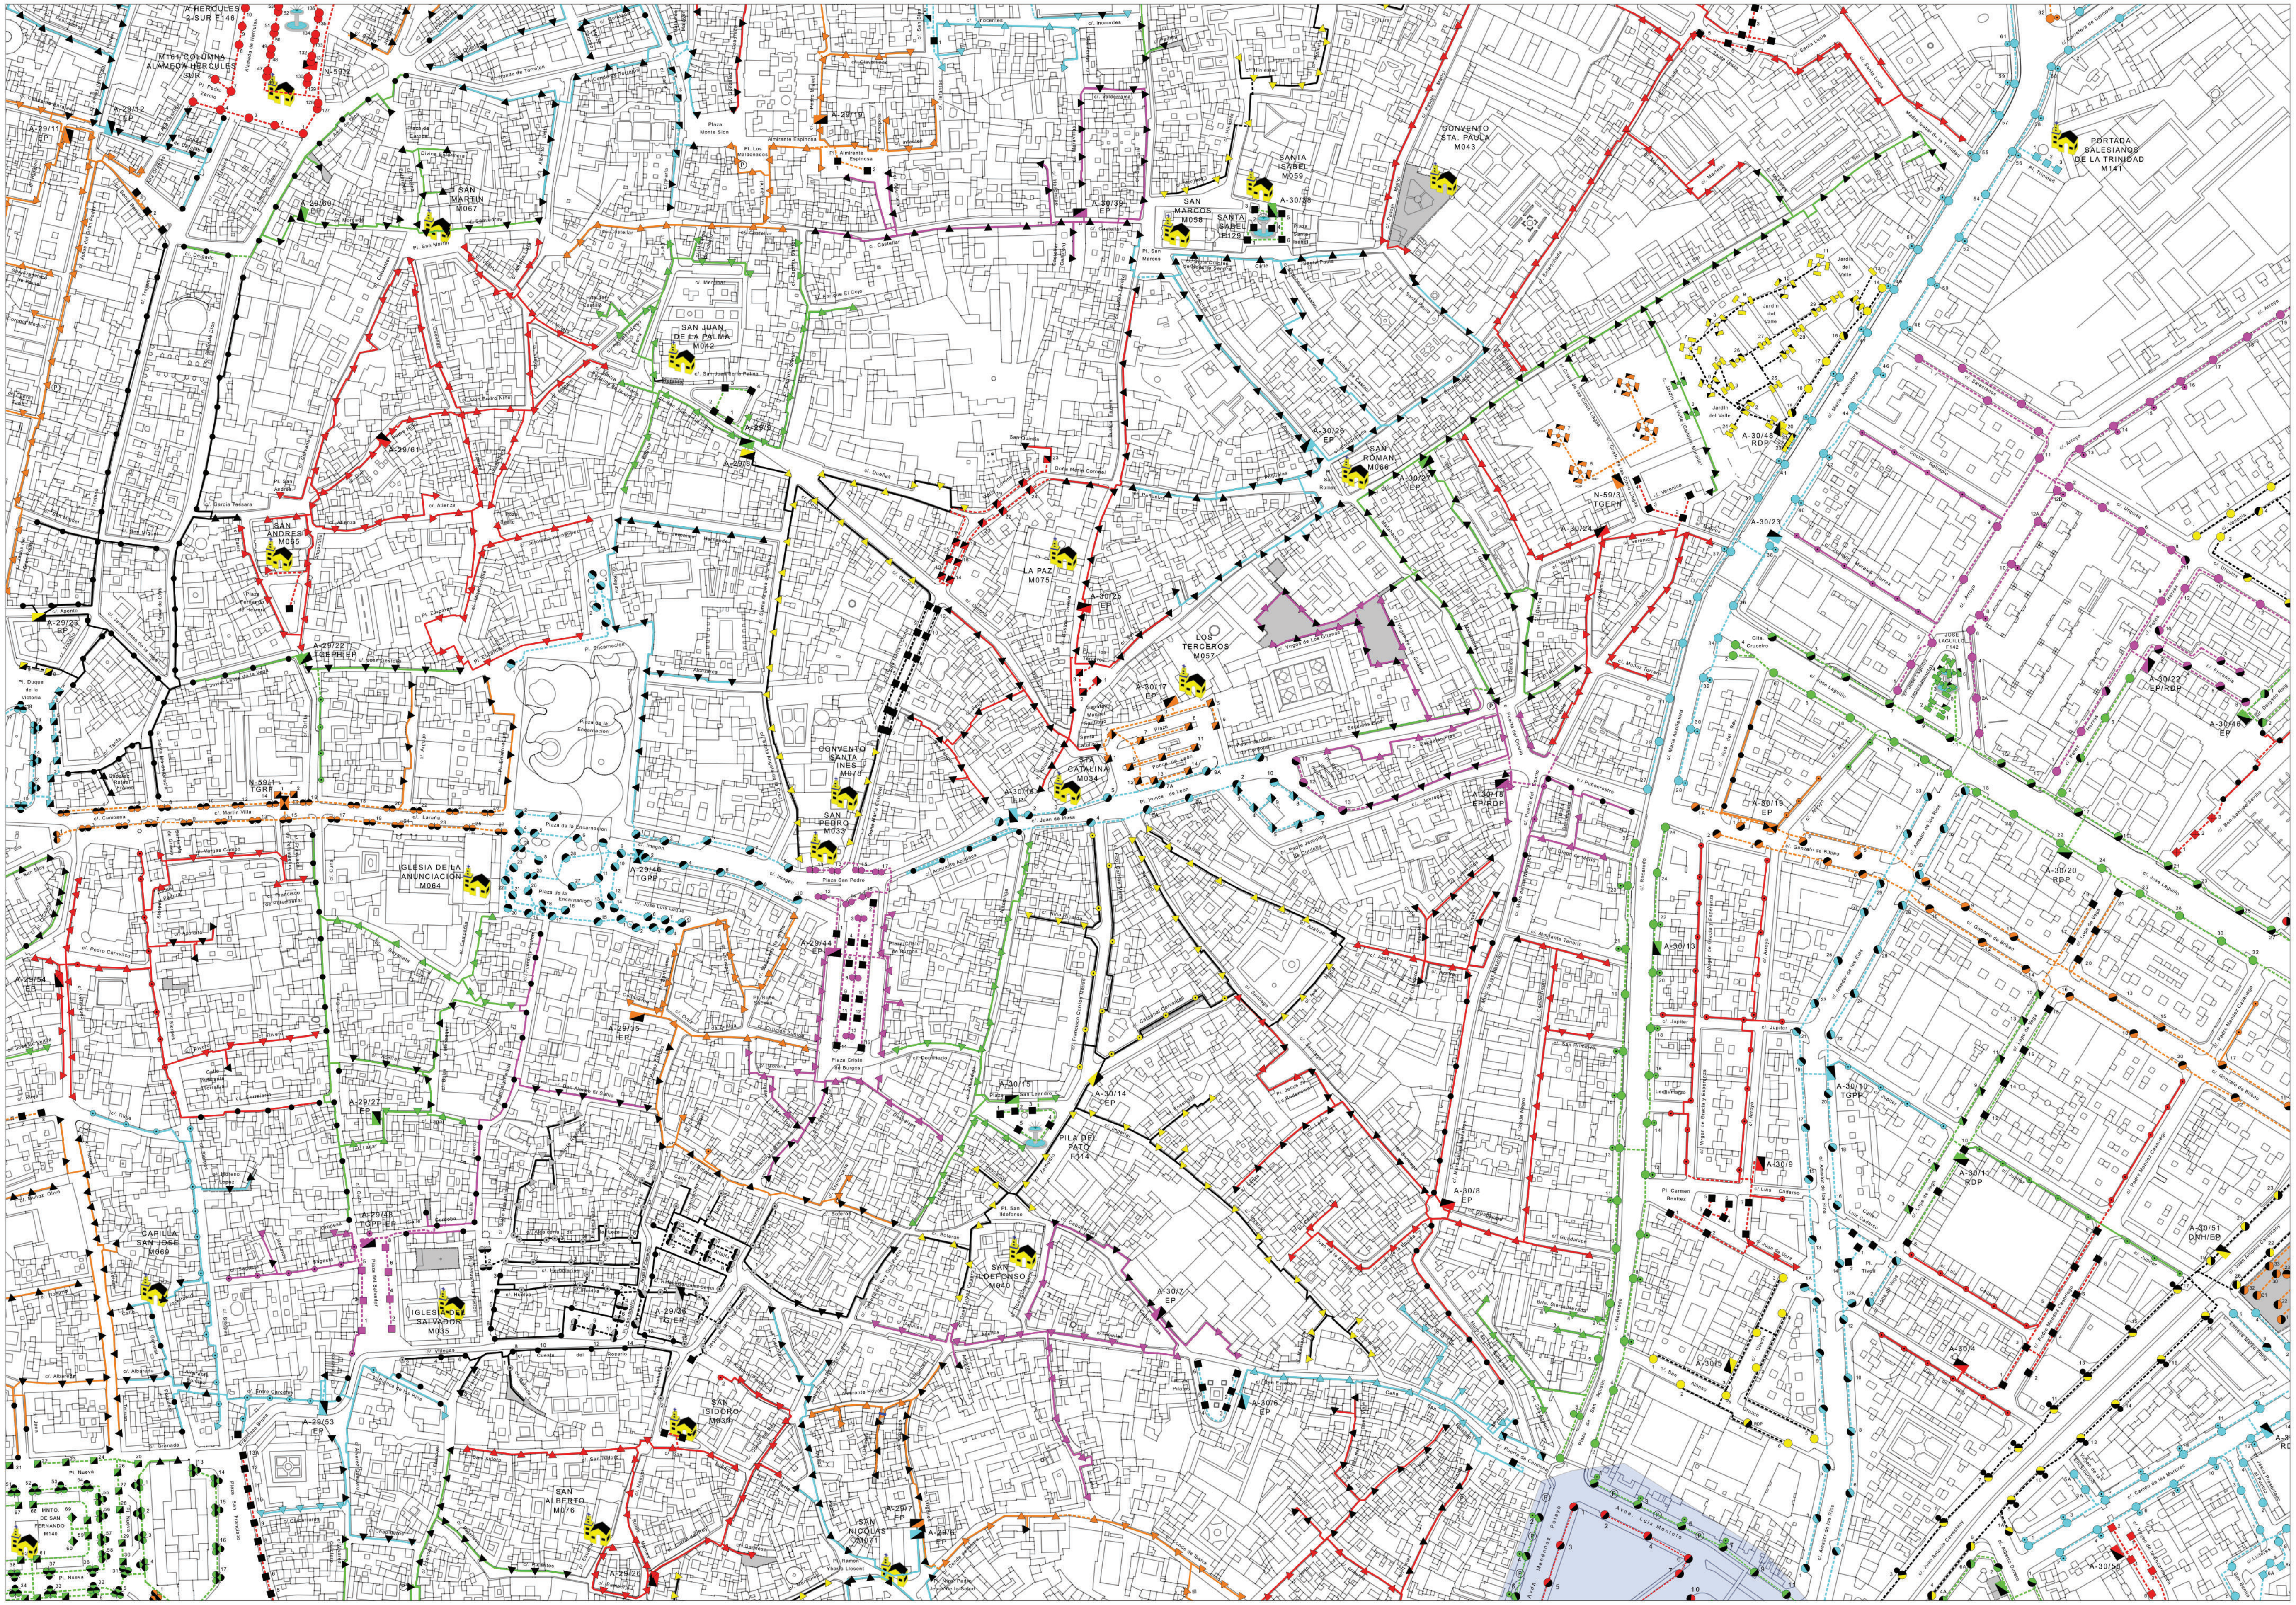

47	48	49
58	59	60
71	72	73

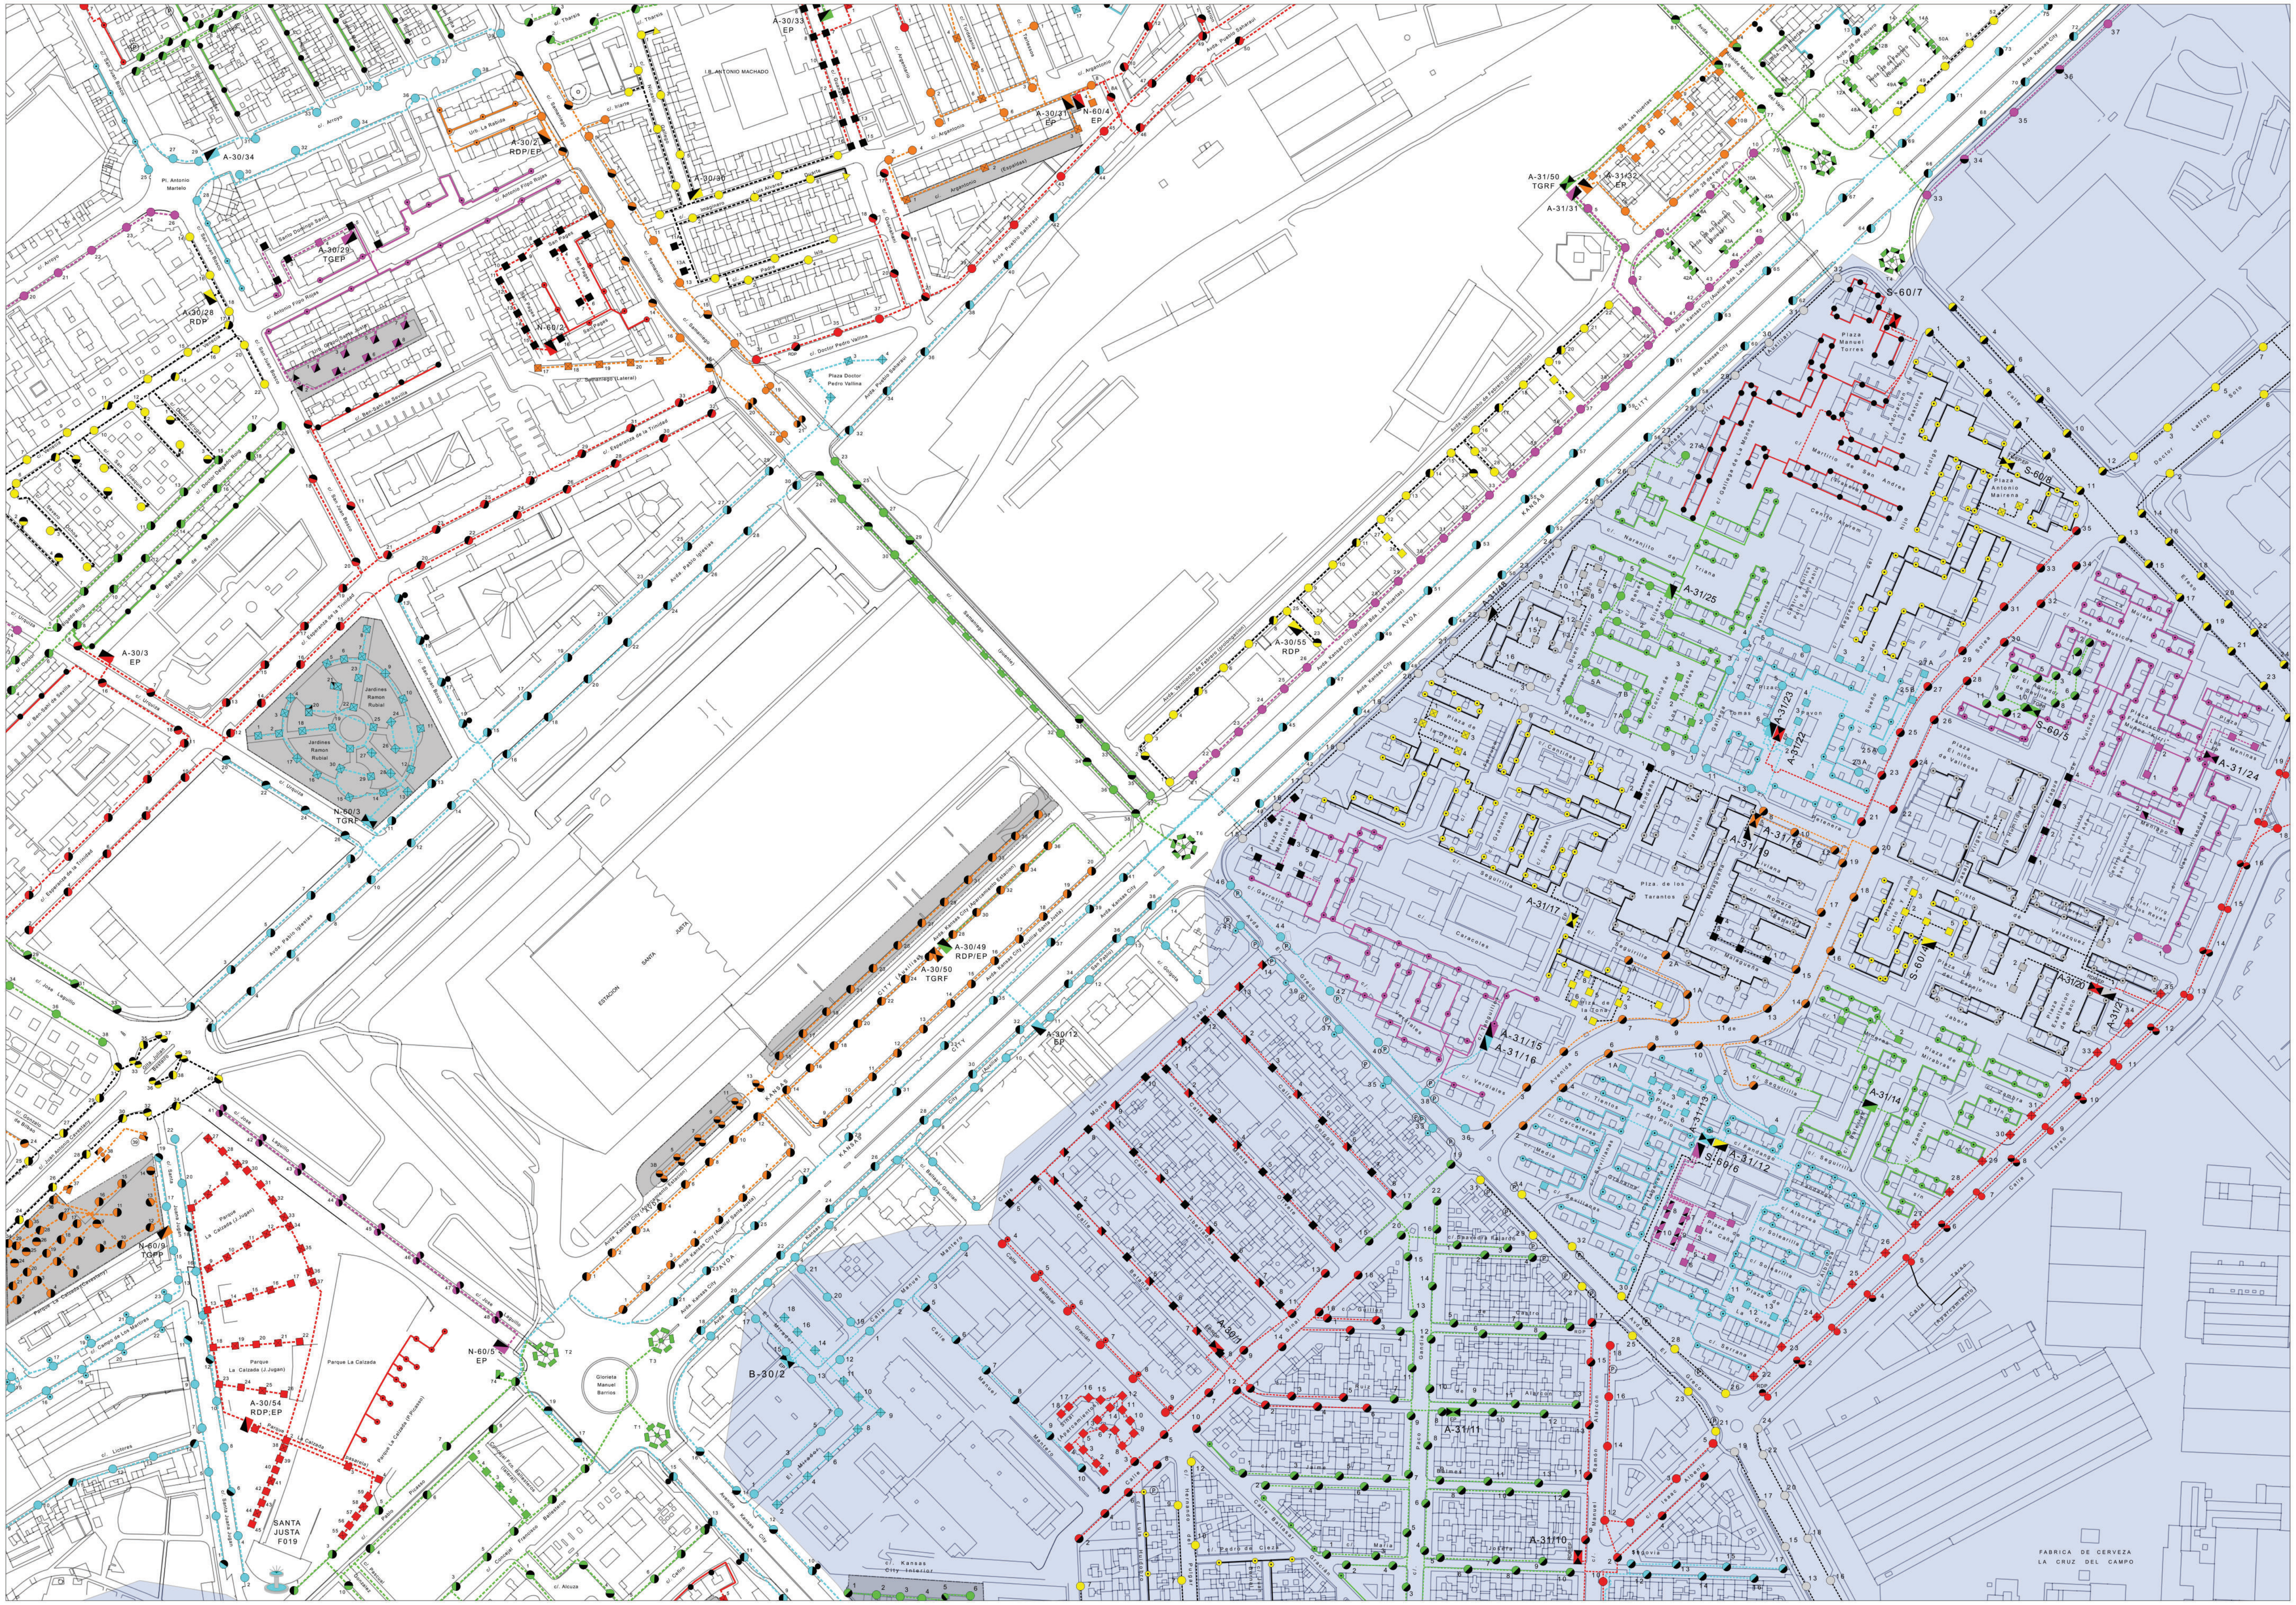

48	49	50
59	60	61
72	73	74

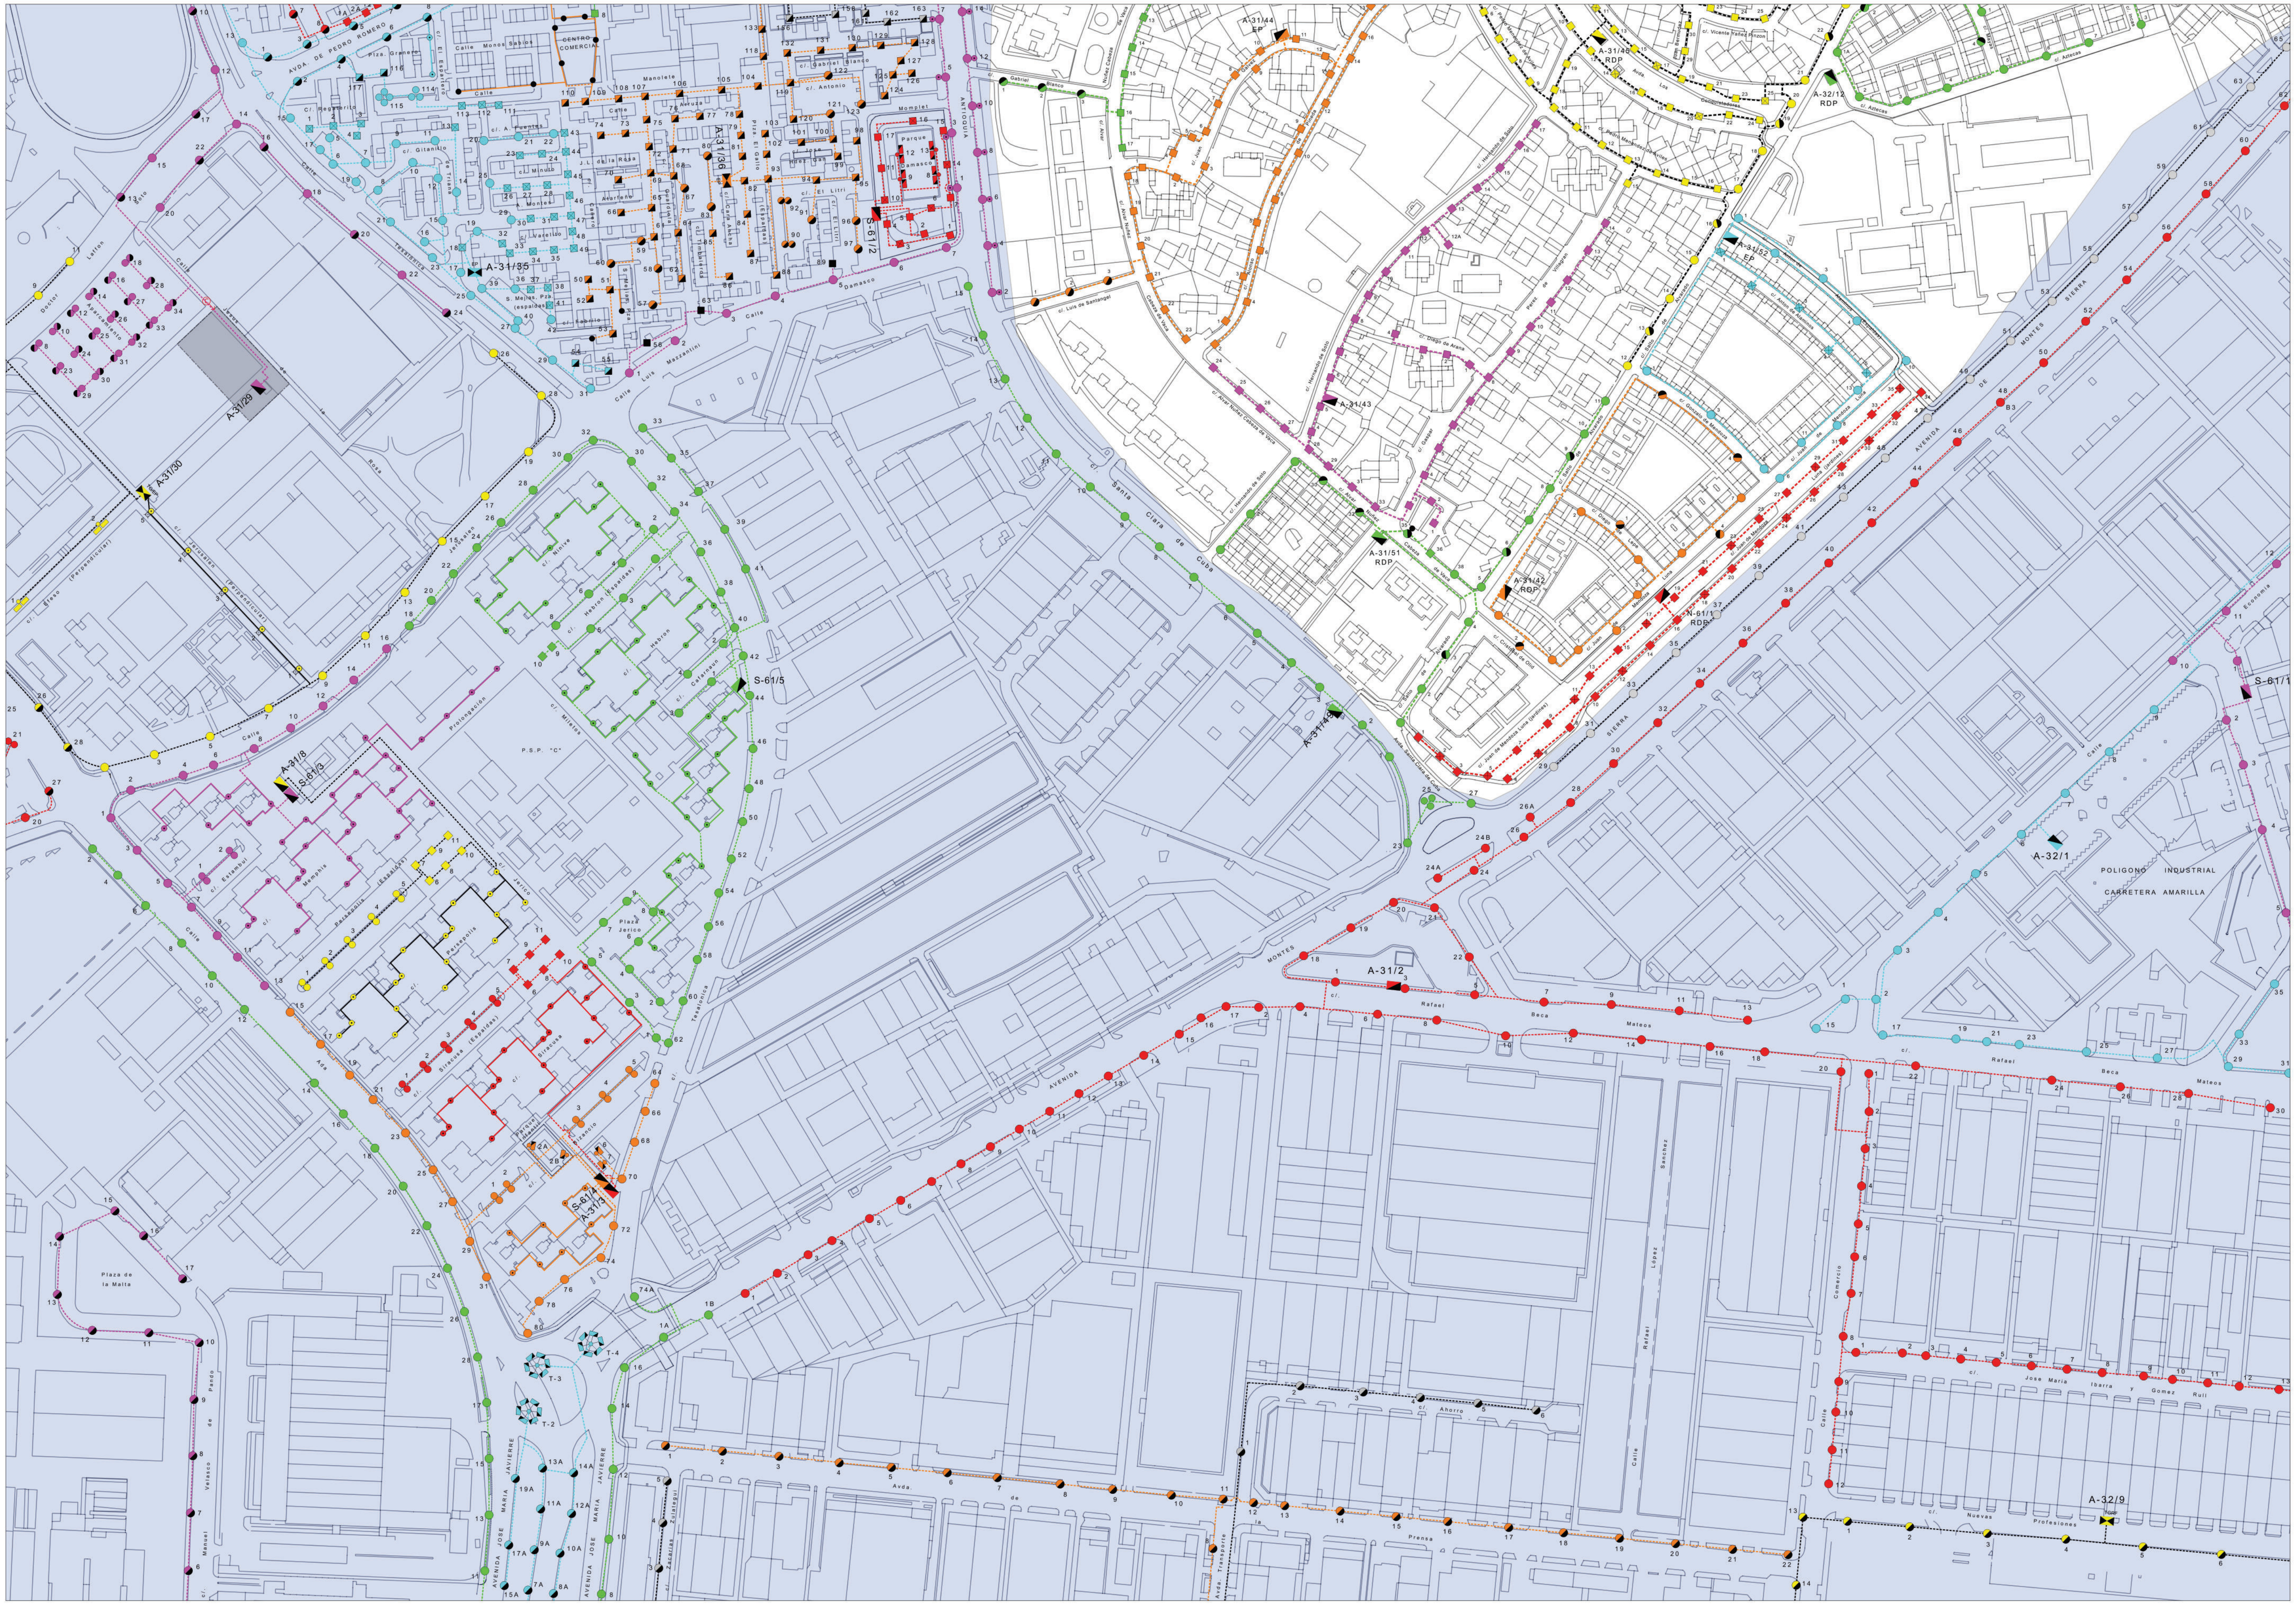

49	50	51
60	61	62
73	74	75

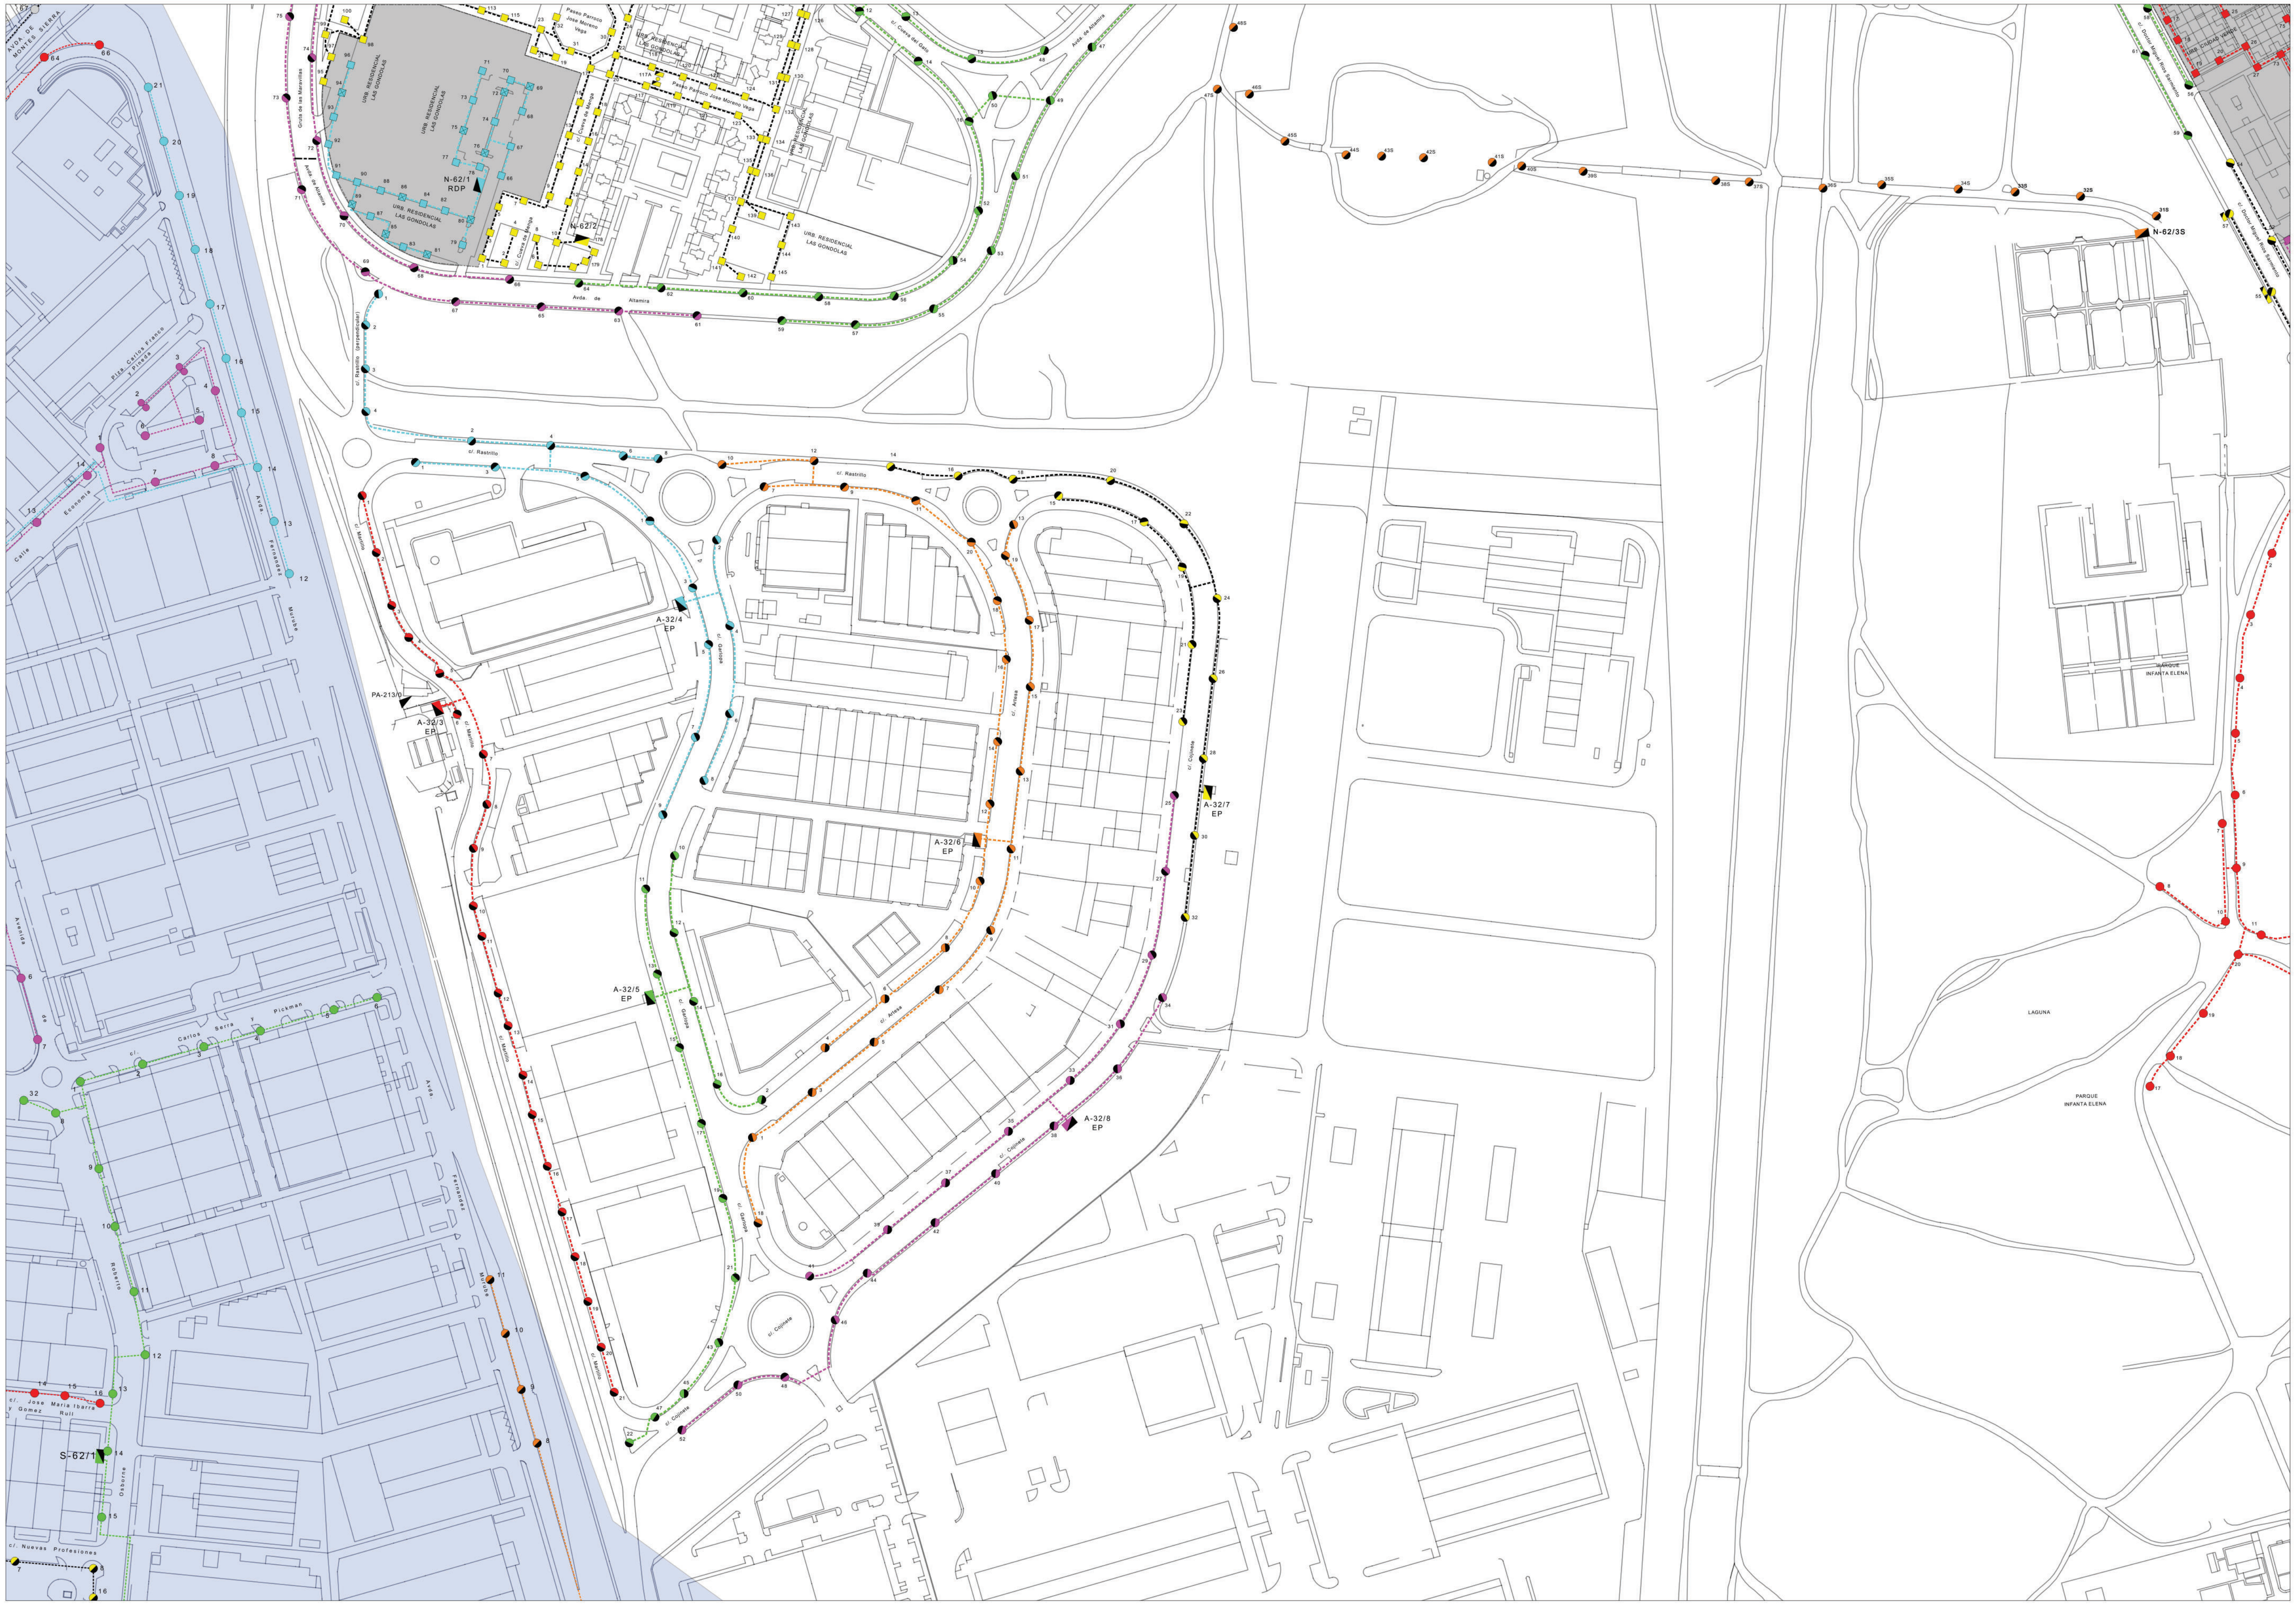

50	51	52
61	62	63
74	75	76

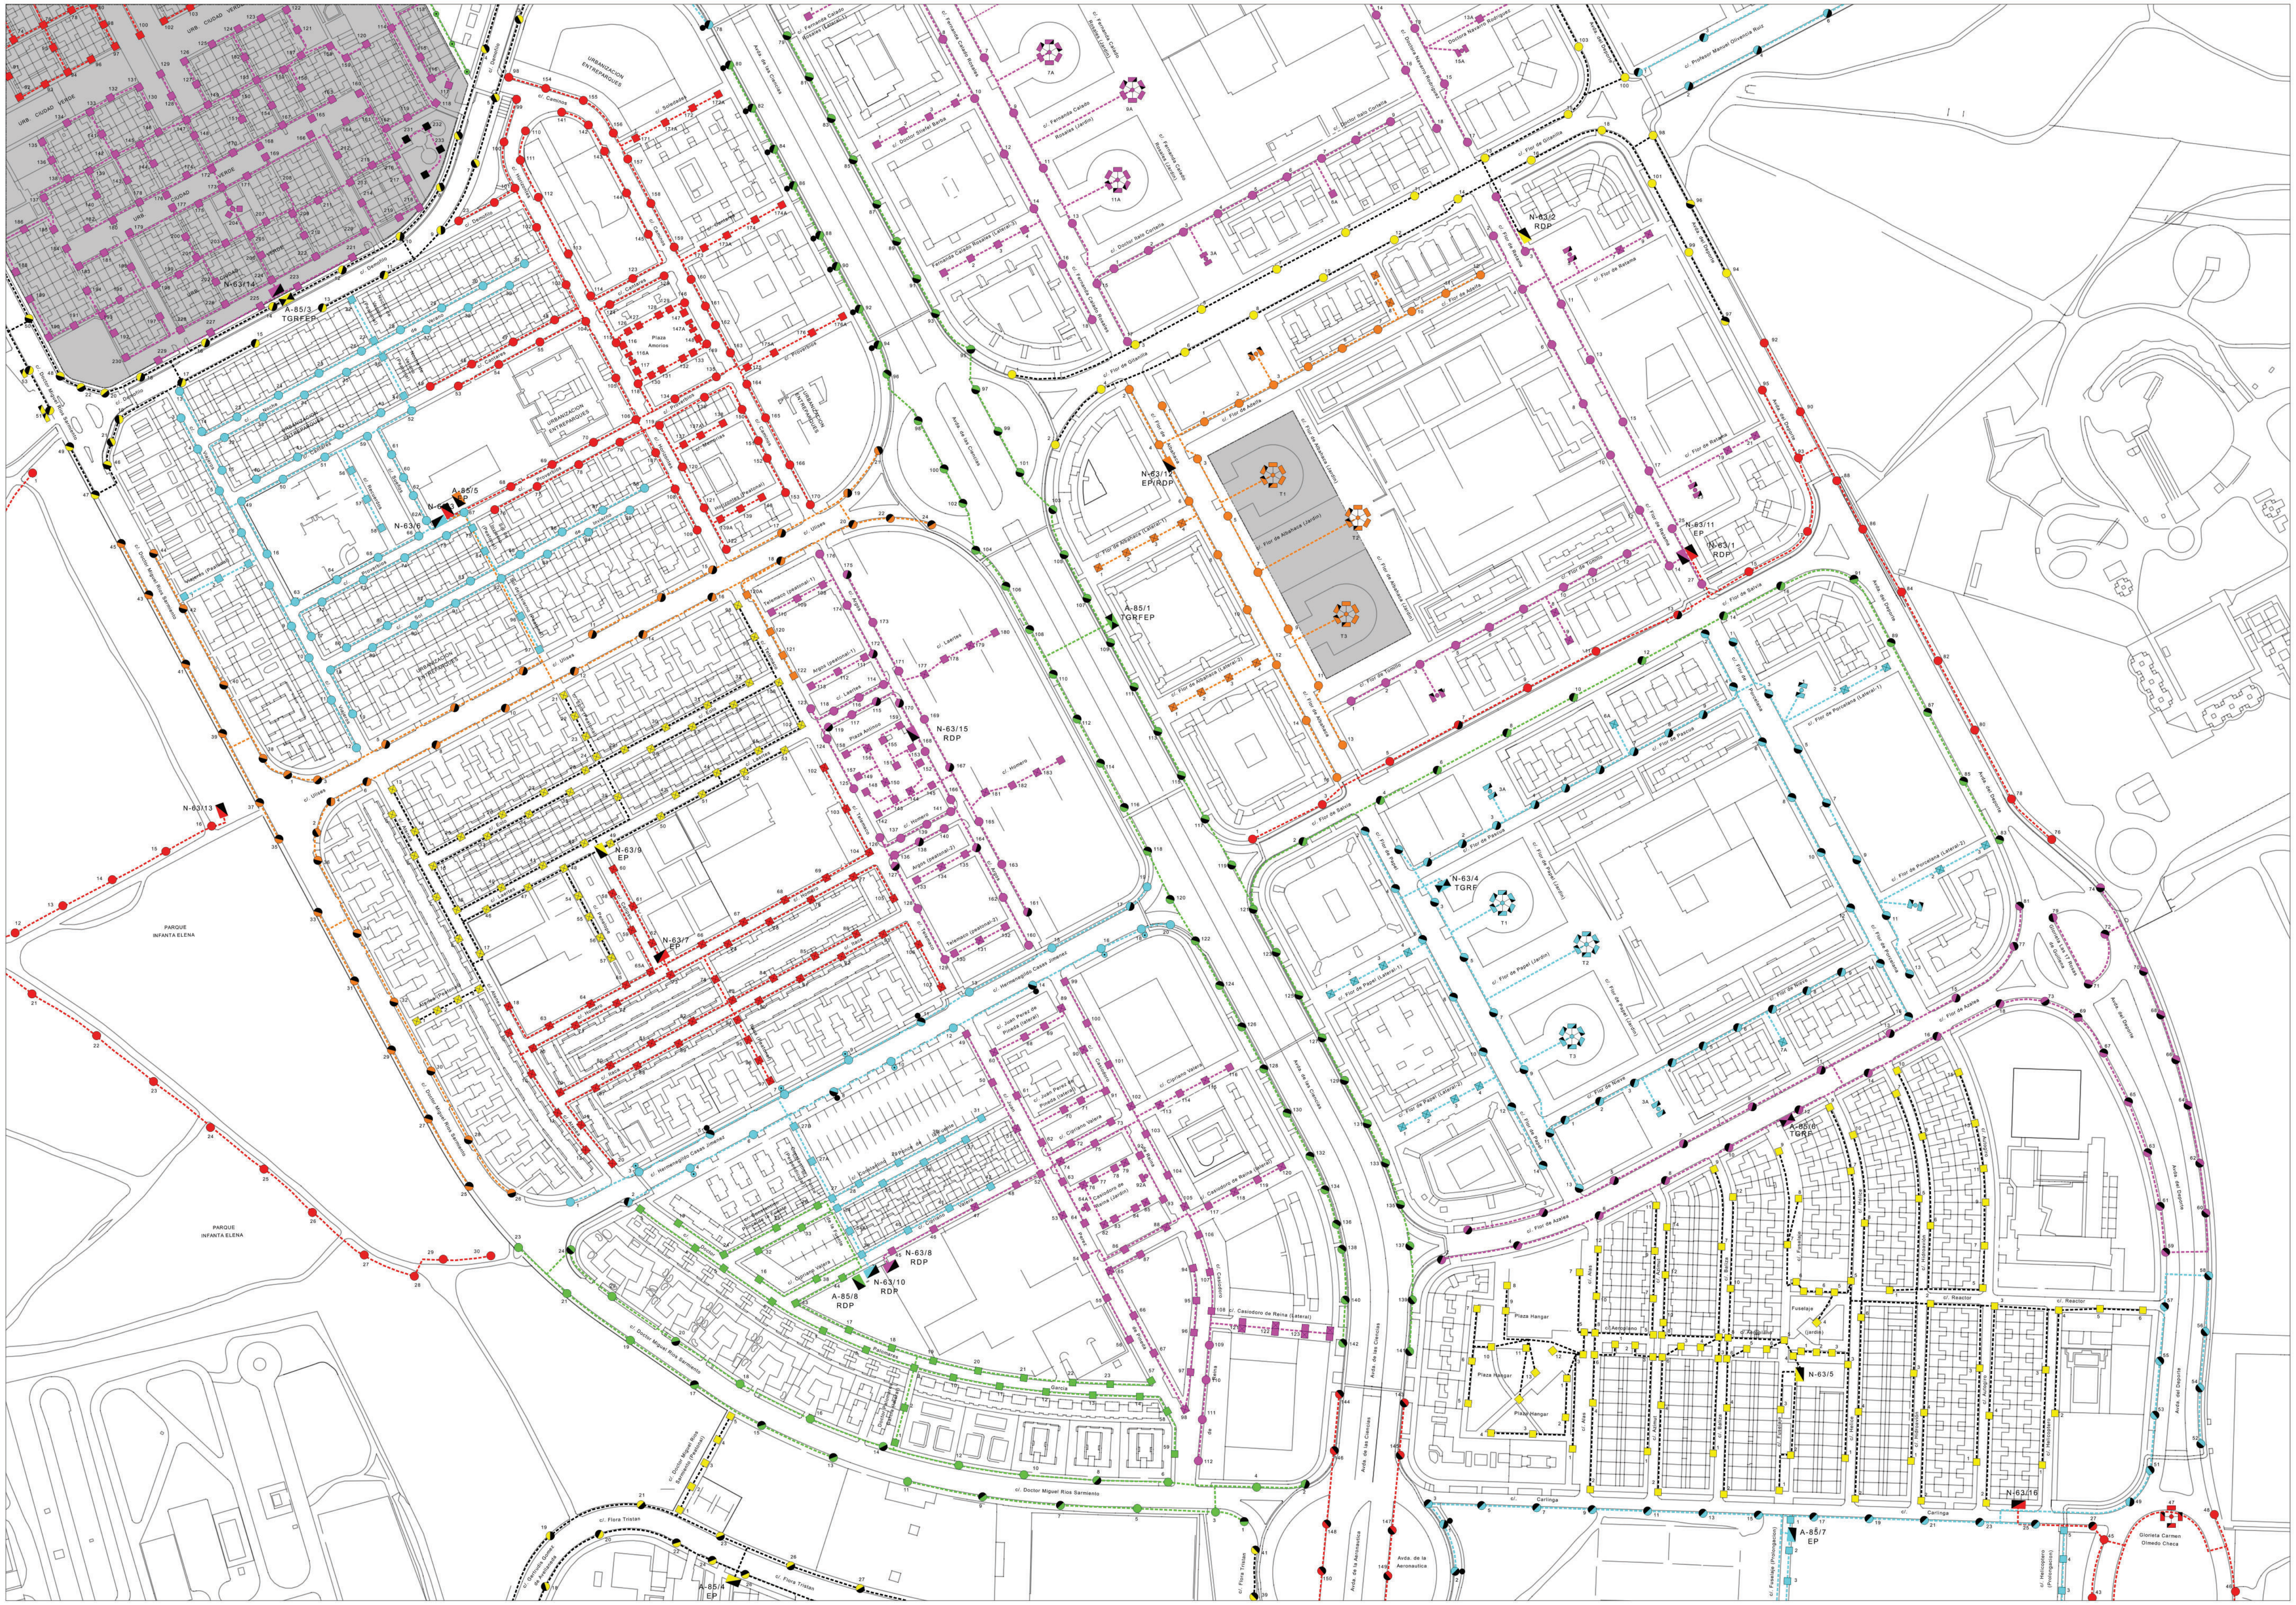

51	52	53
62	63	64
75	76	77

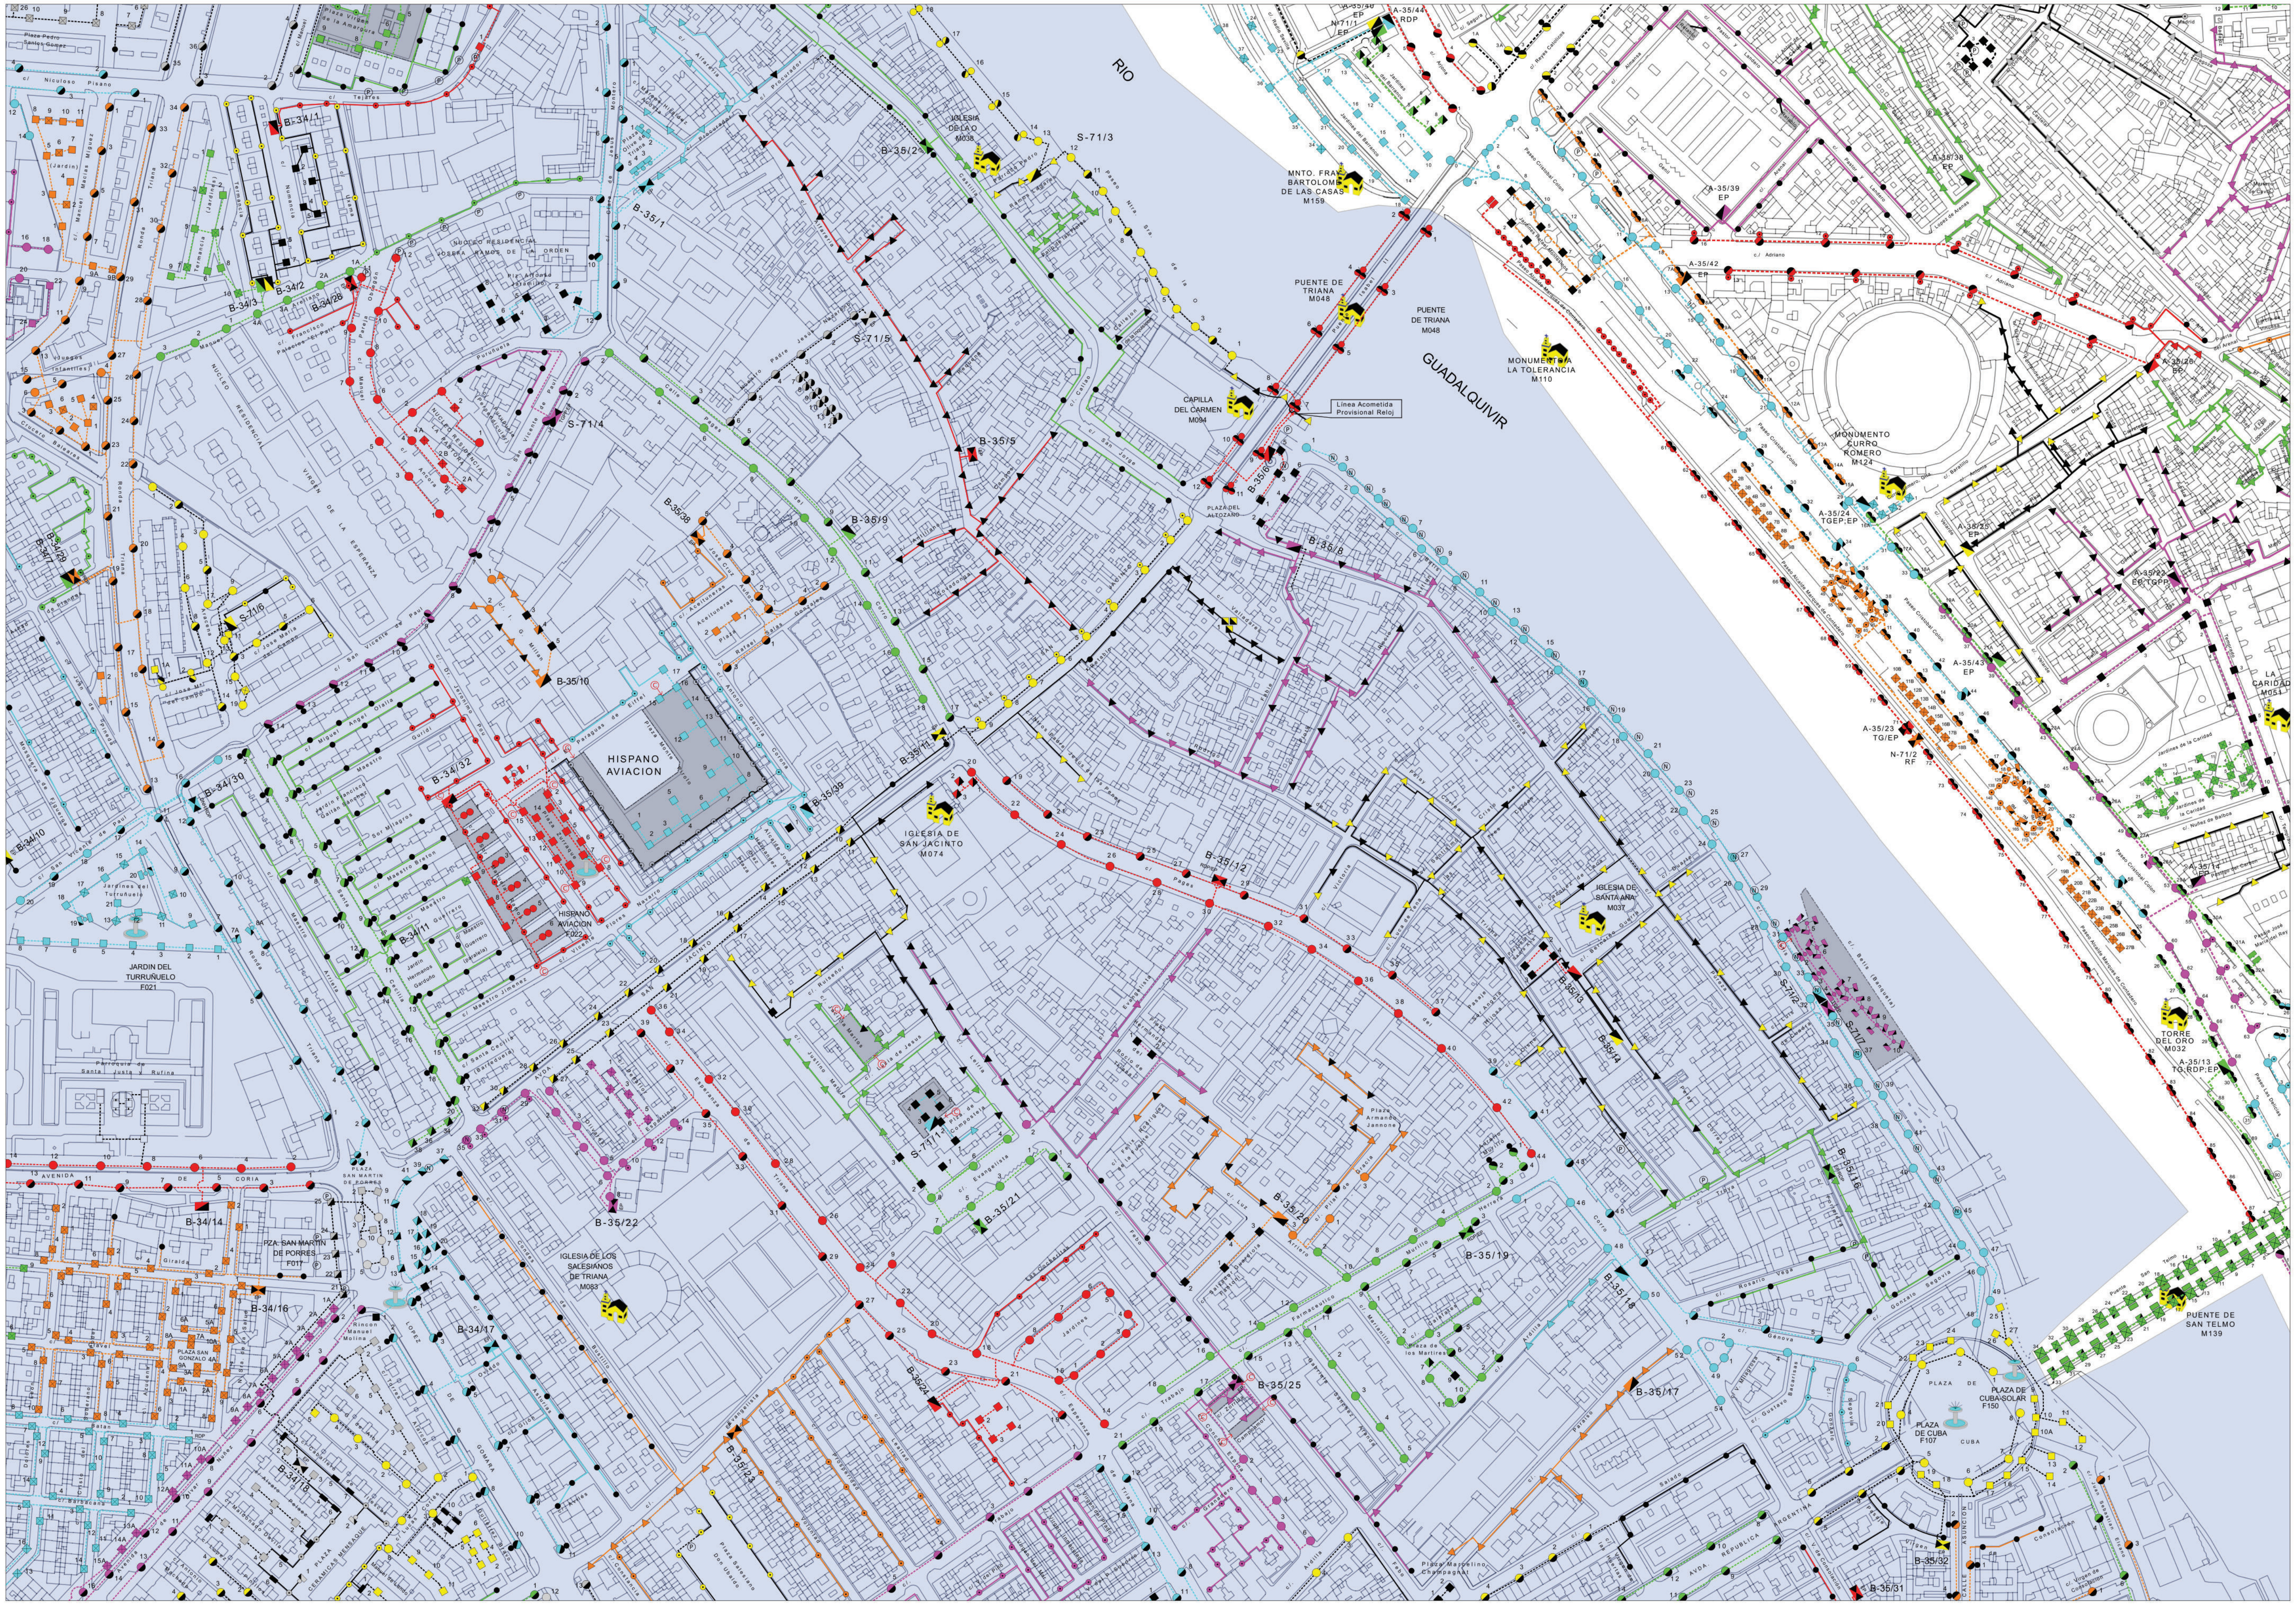

57	58	59
70	71	72
83	84	85

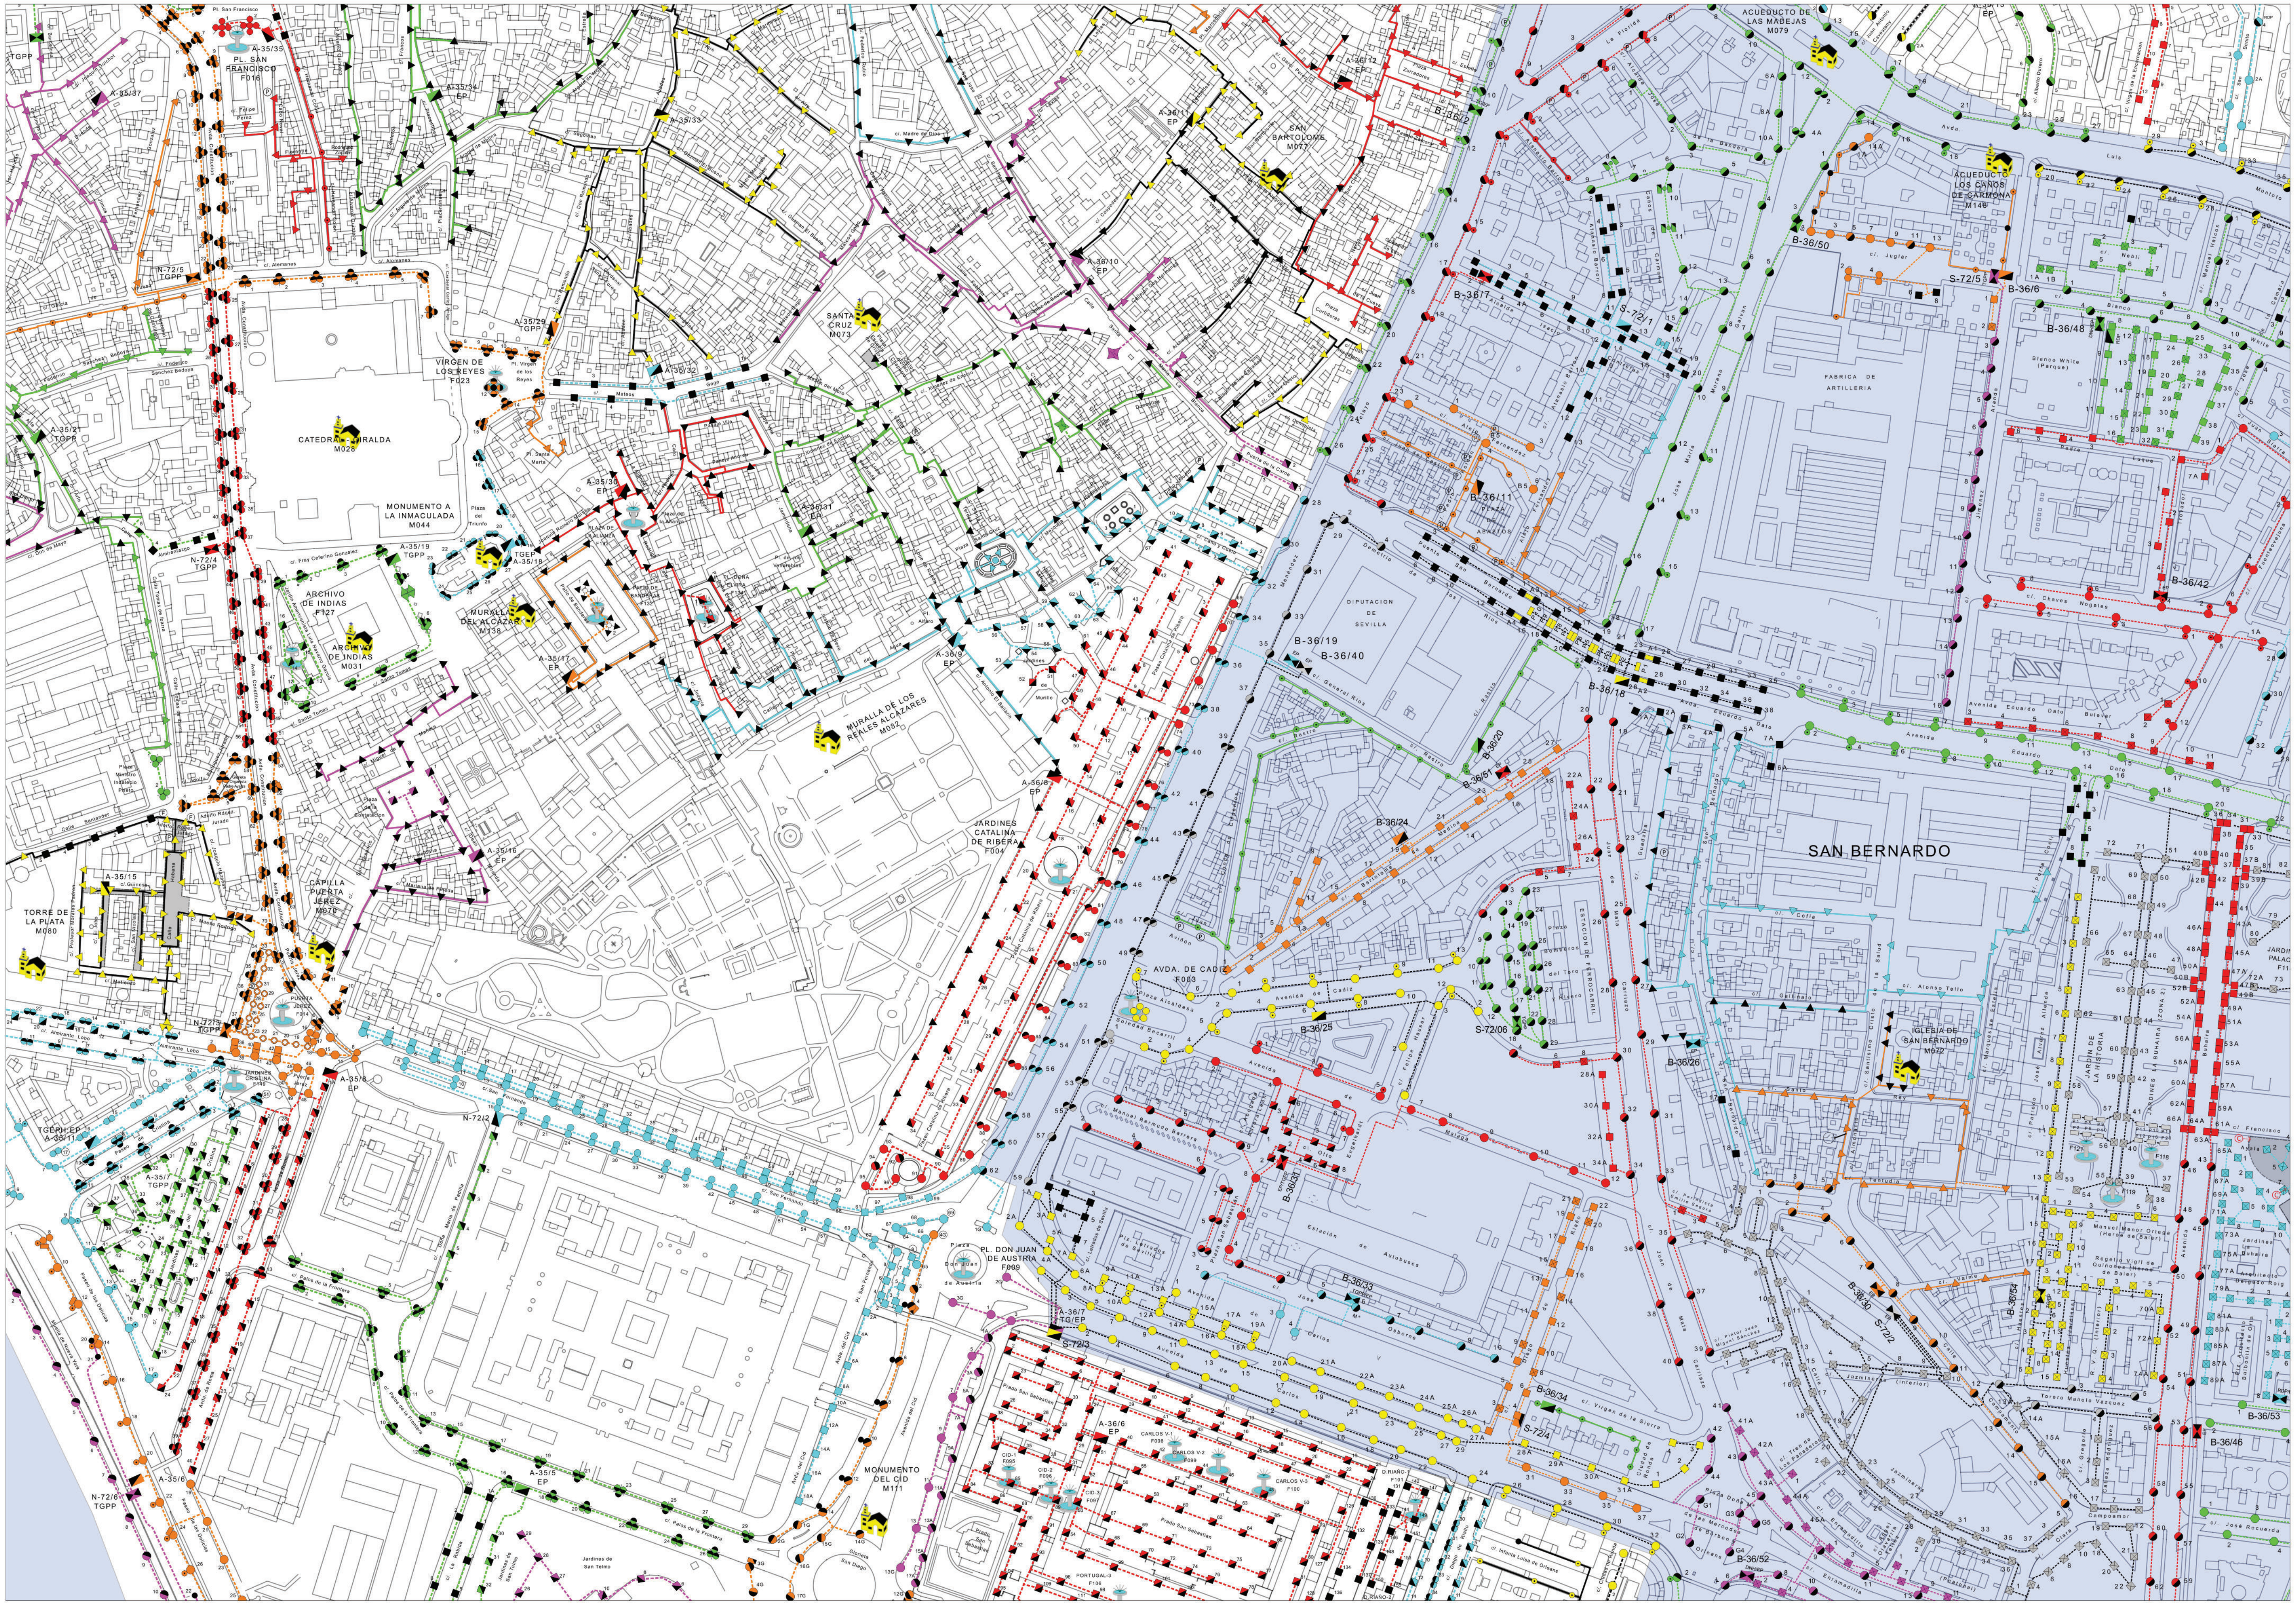

58	59	60
71	72	73
84	85	86

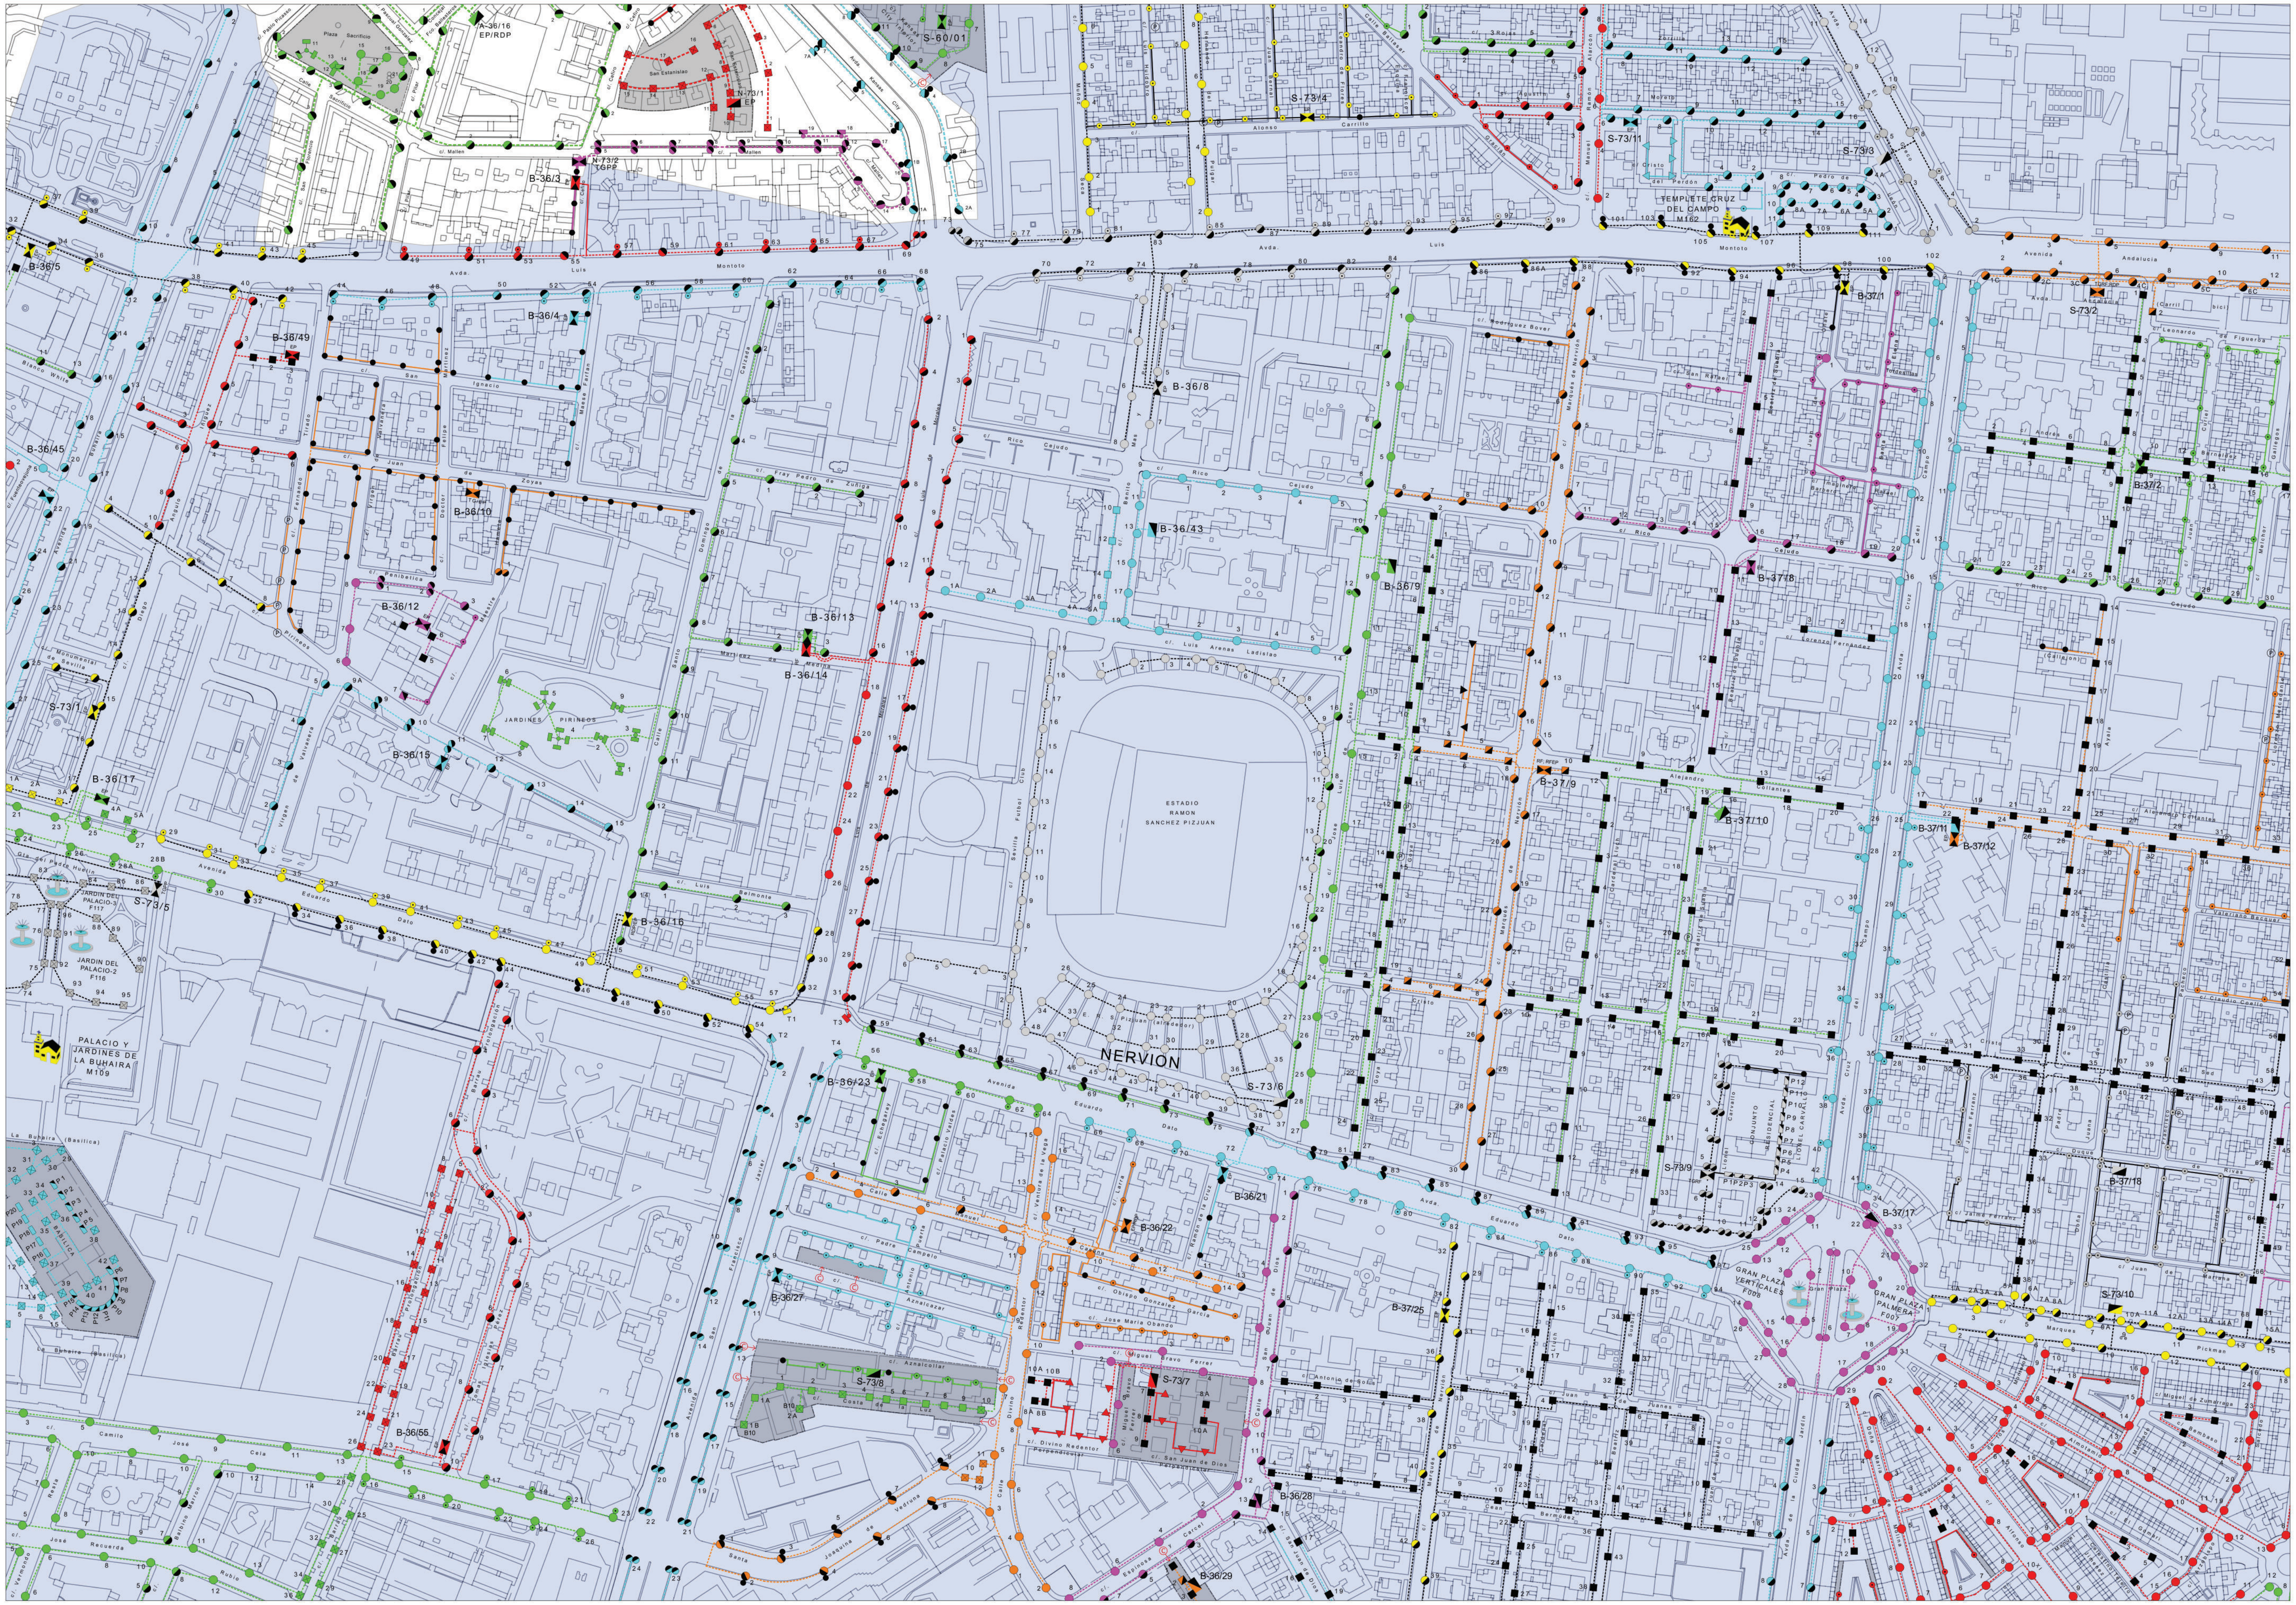

59	60	61
72	73	74
85	86	87

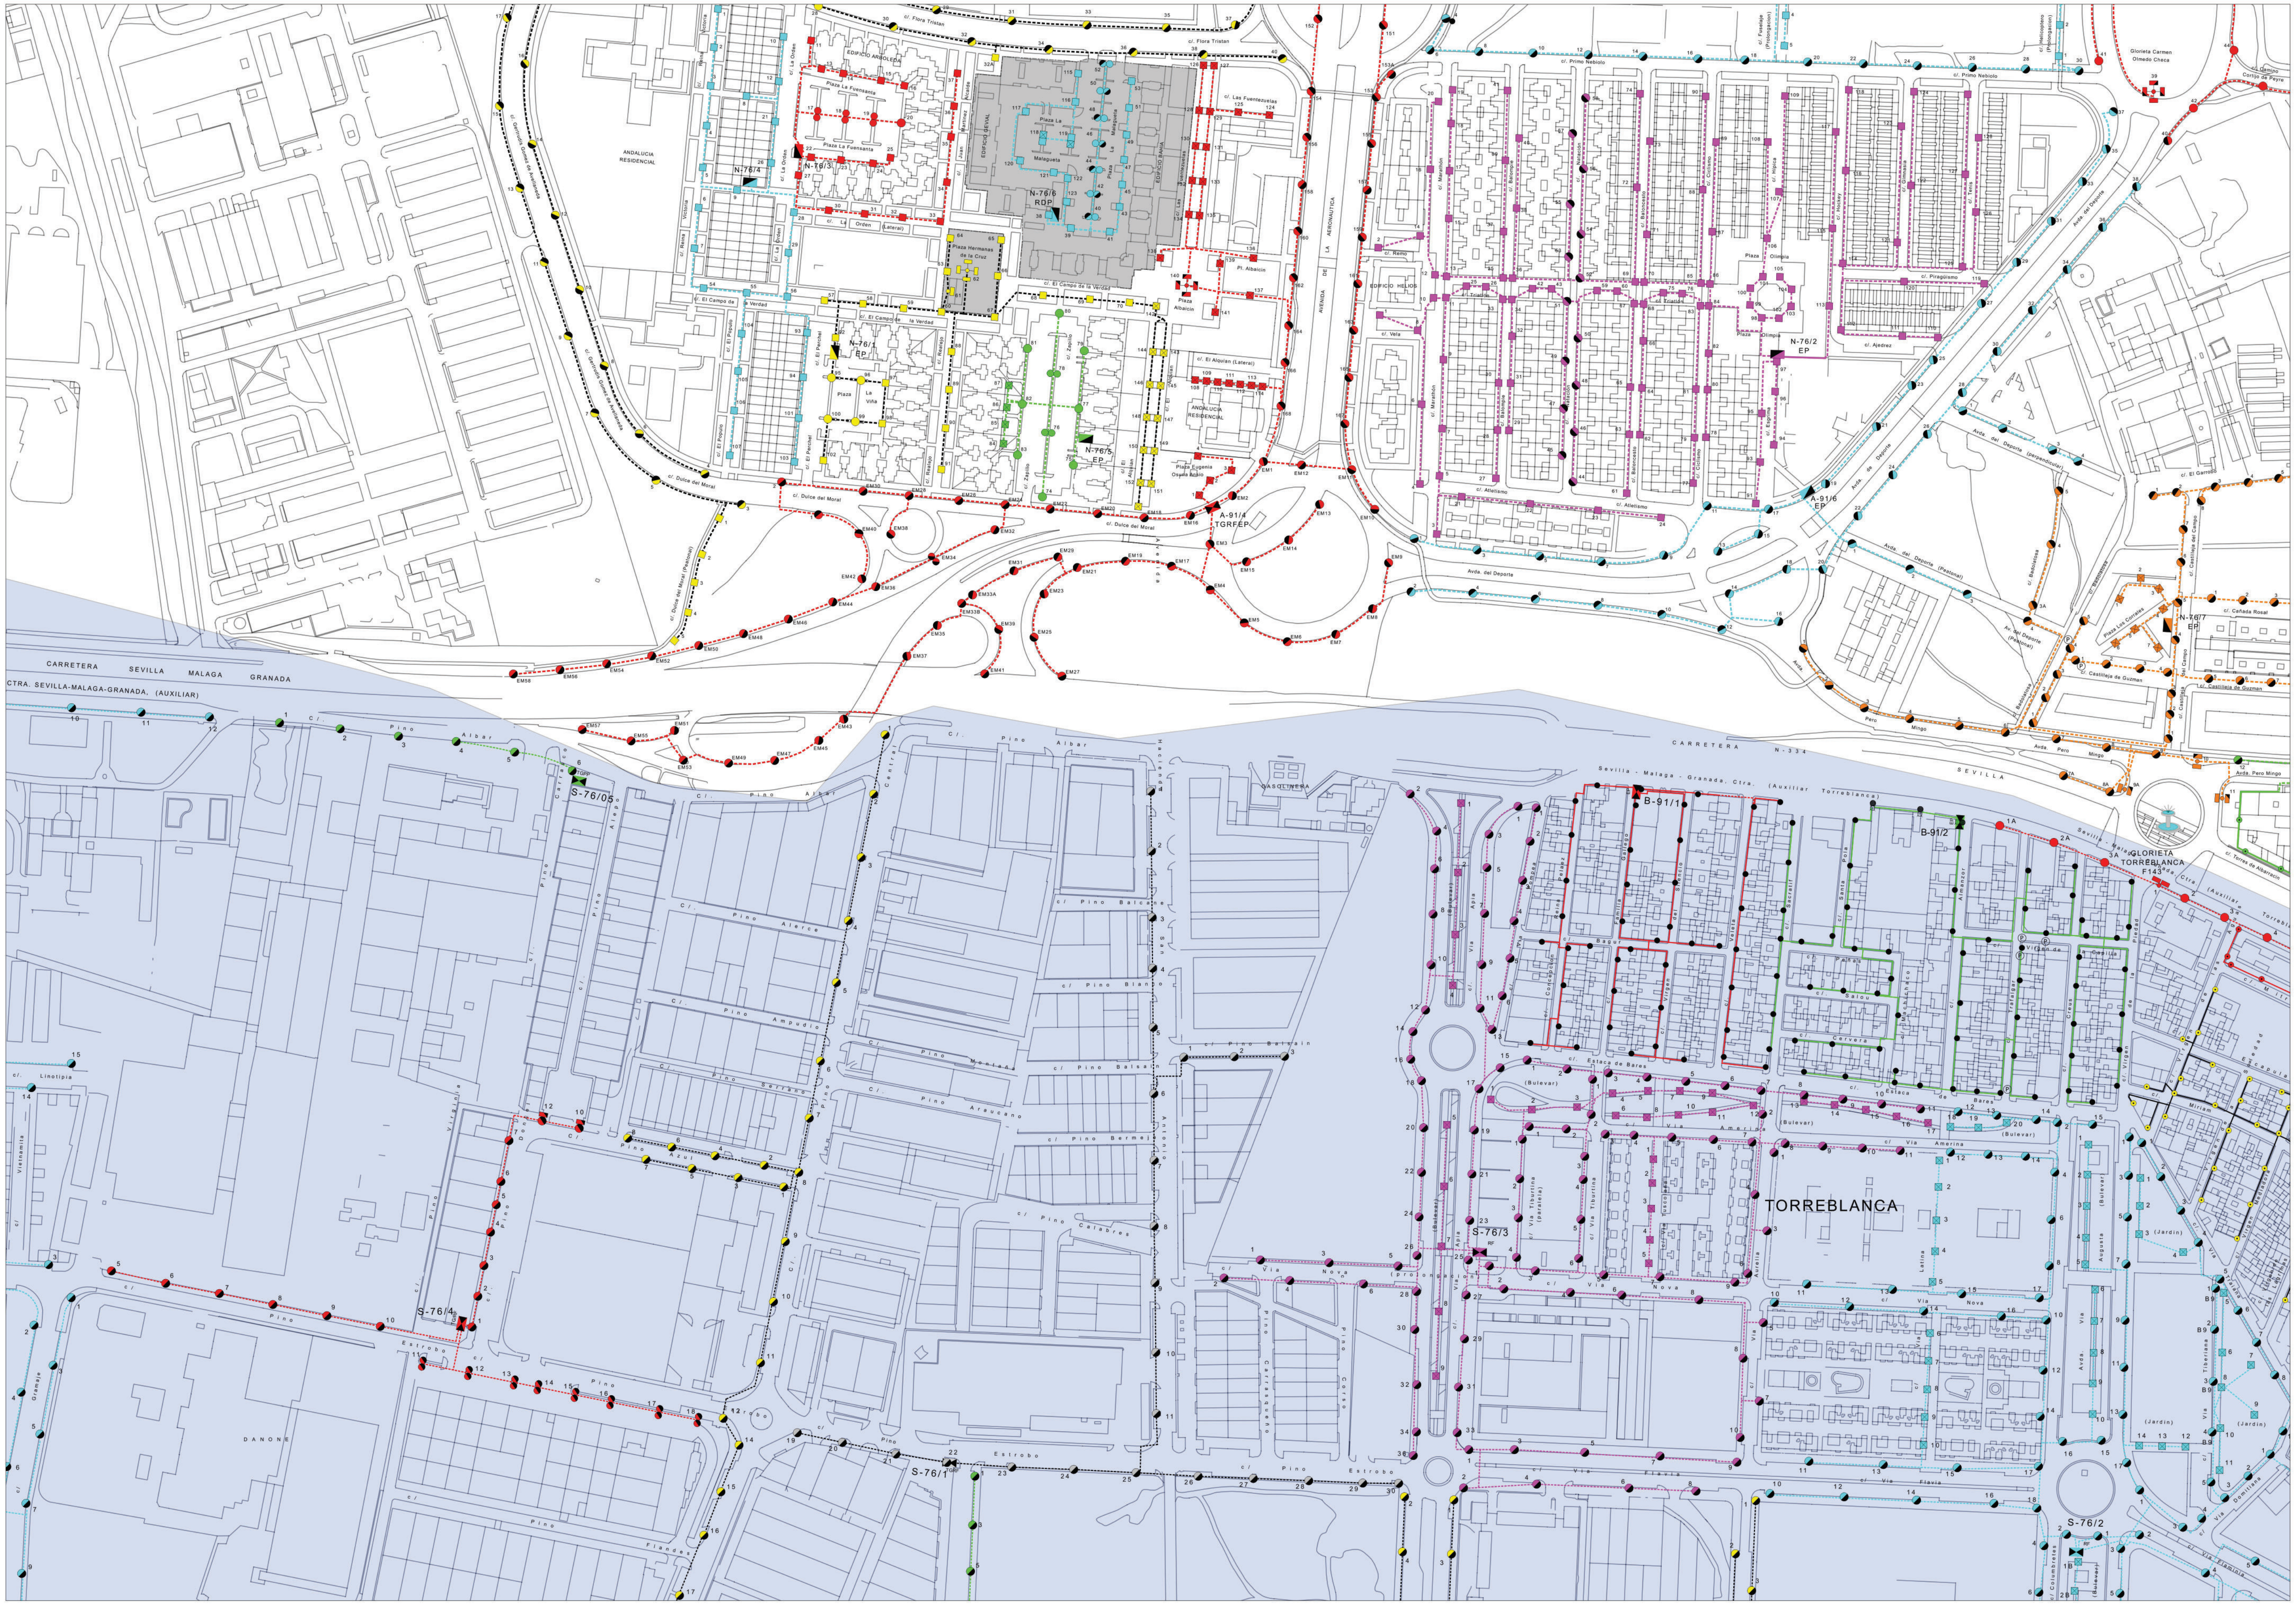

62	63	64
75	76	77
88	89	90

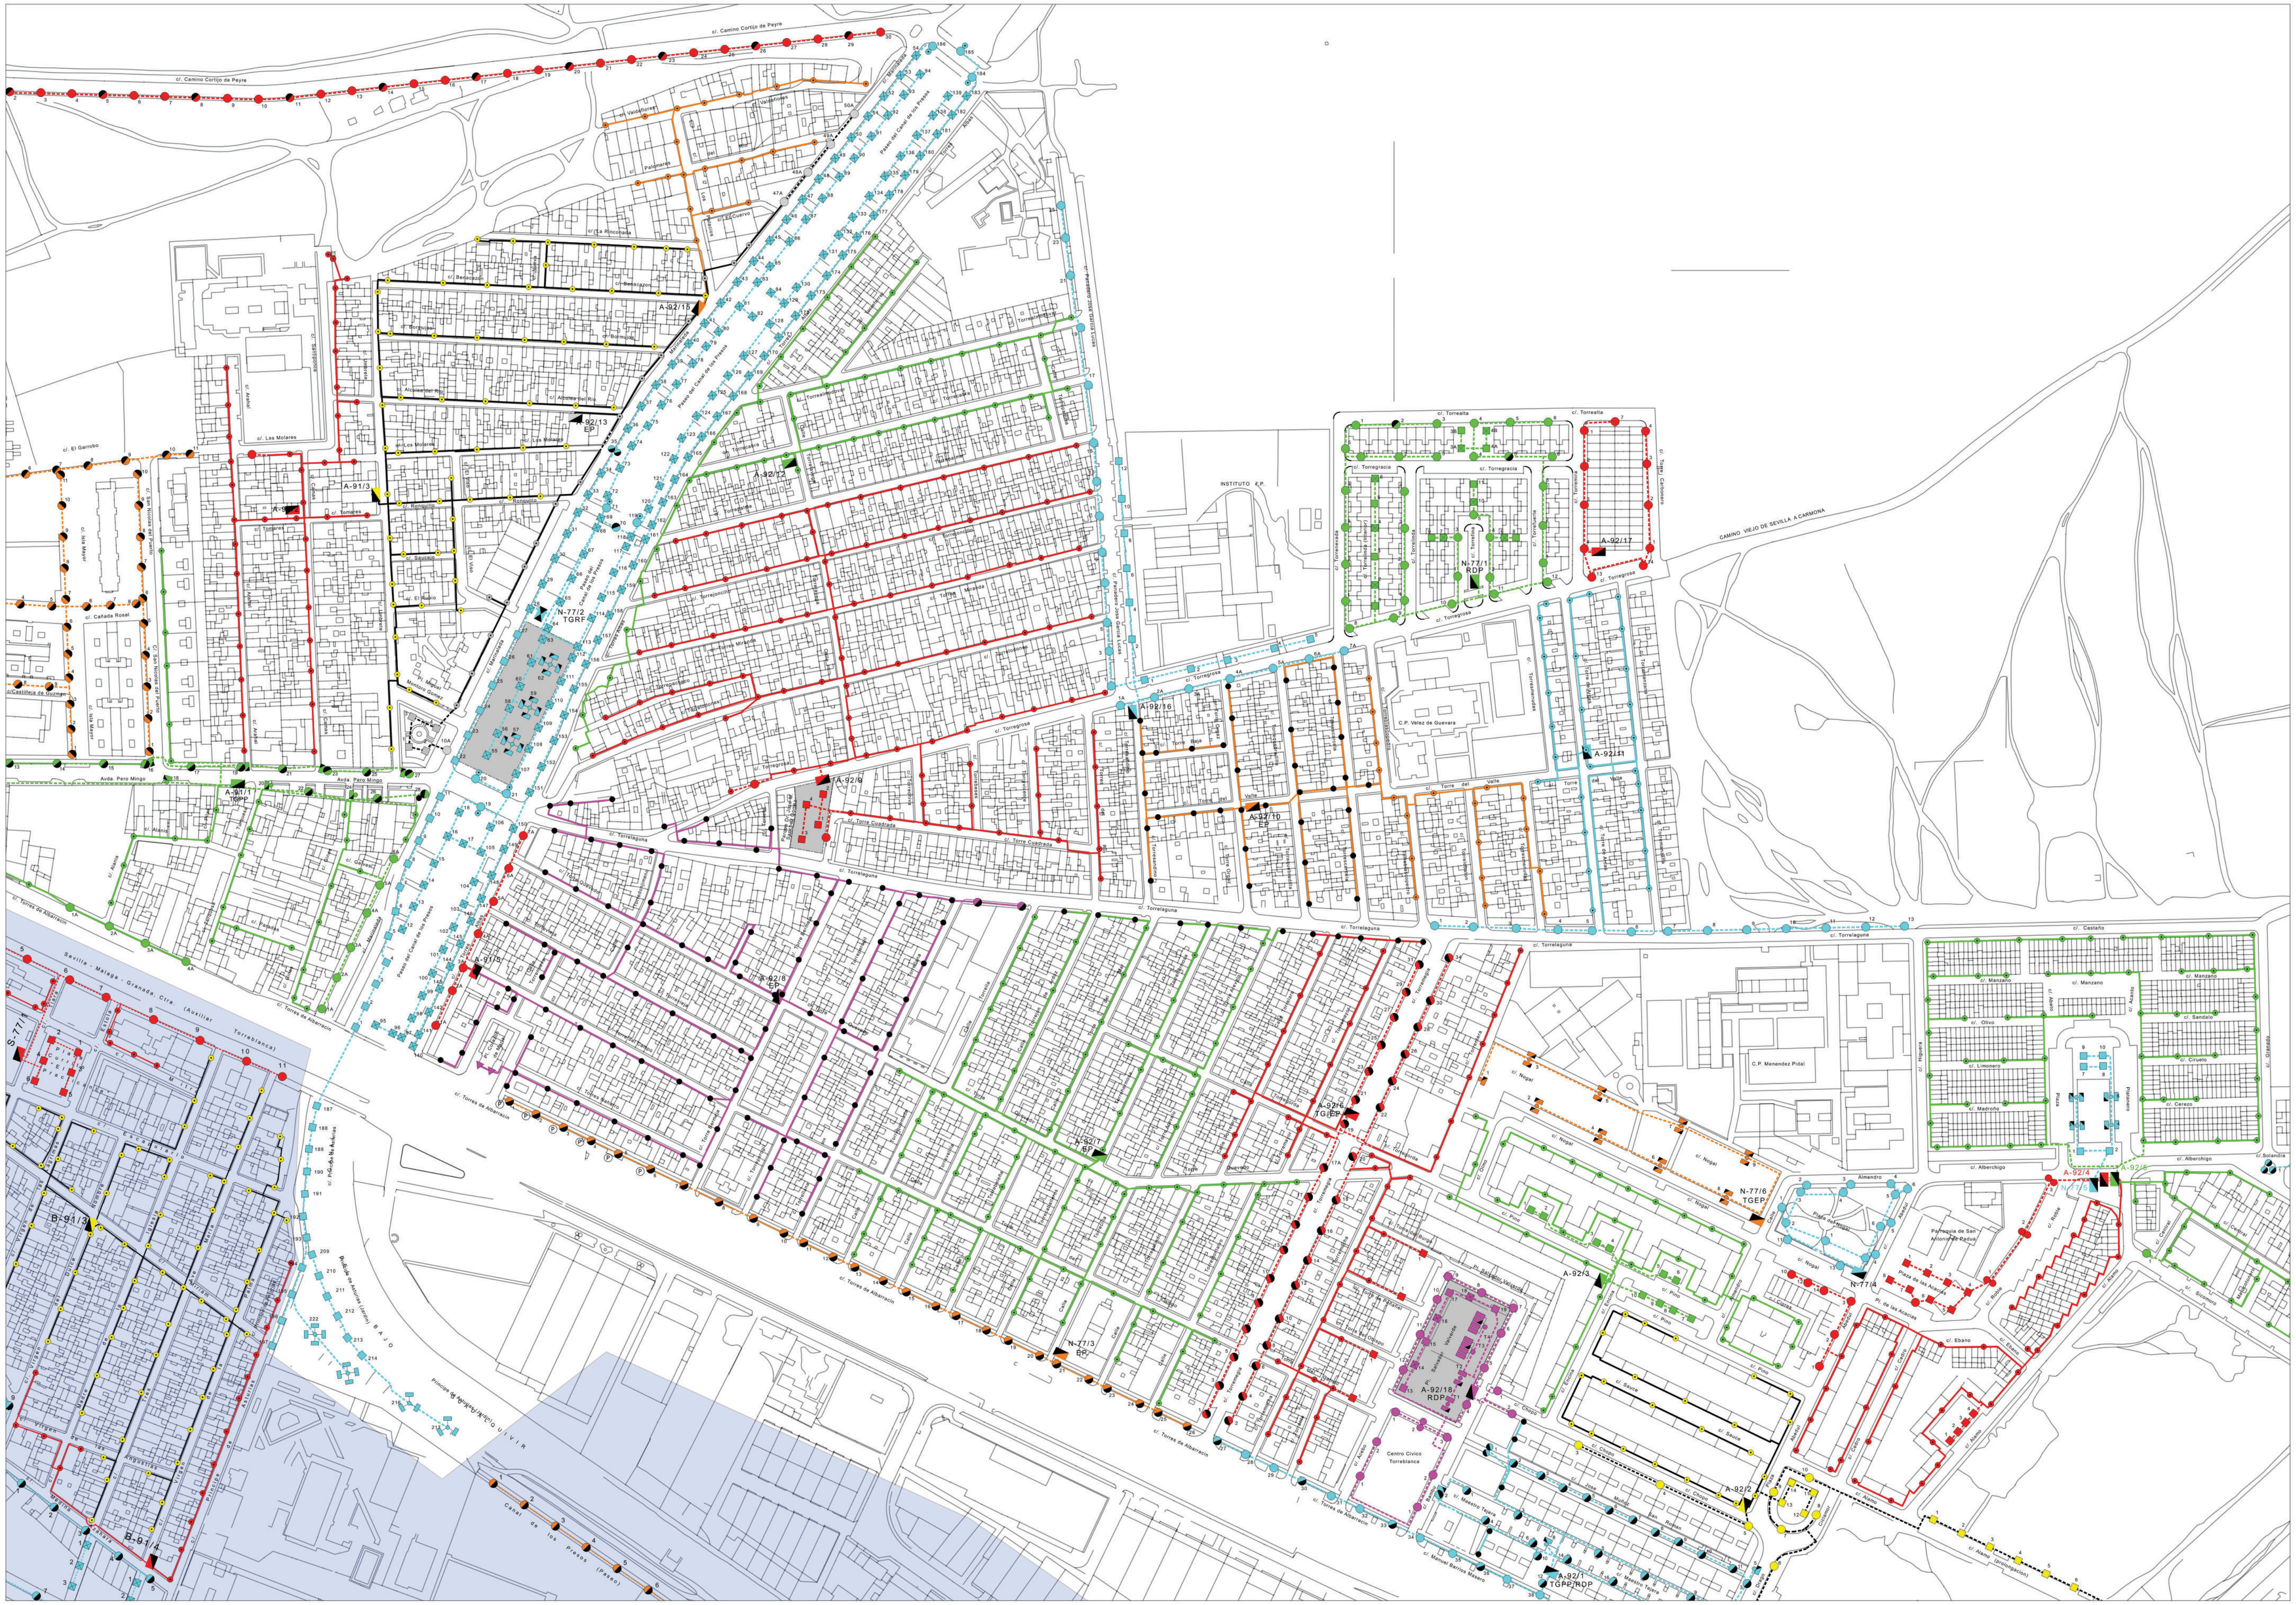

63	64	65
76	77	78
89	90	91

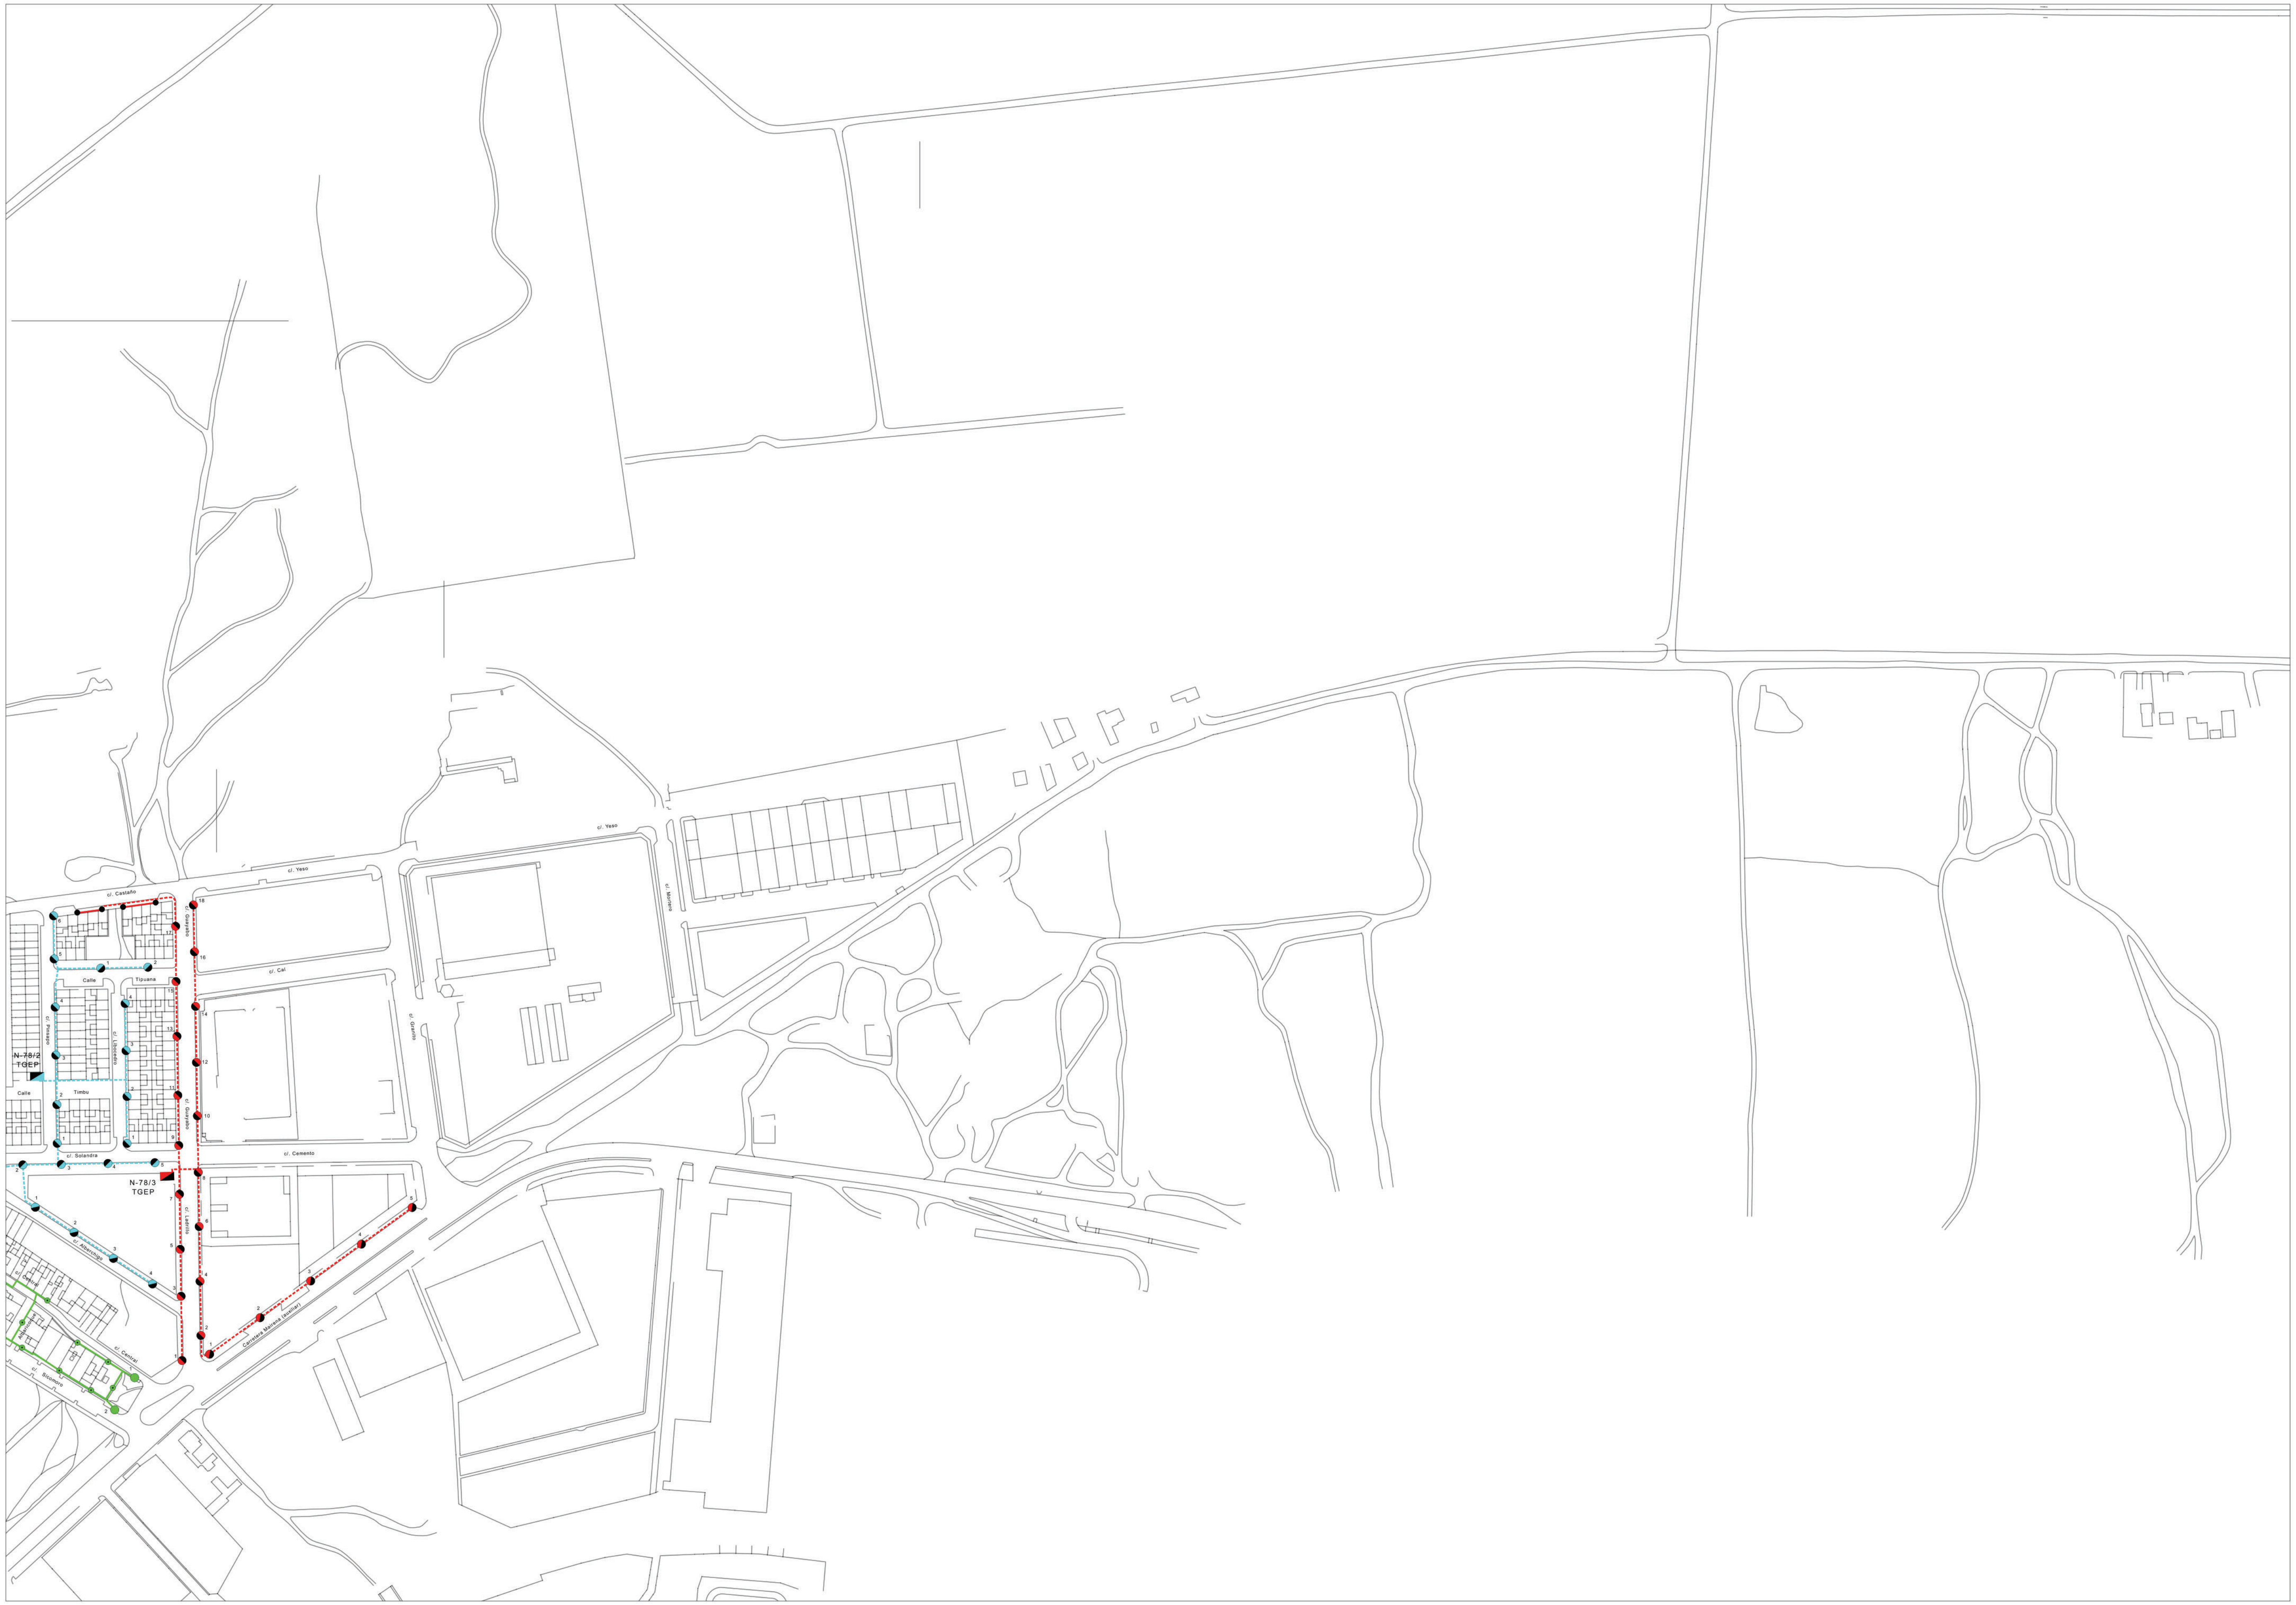

64	65	66
77	78	79
90	91	

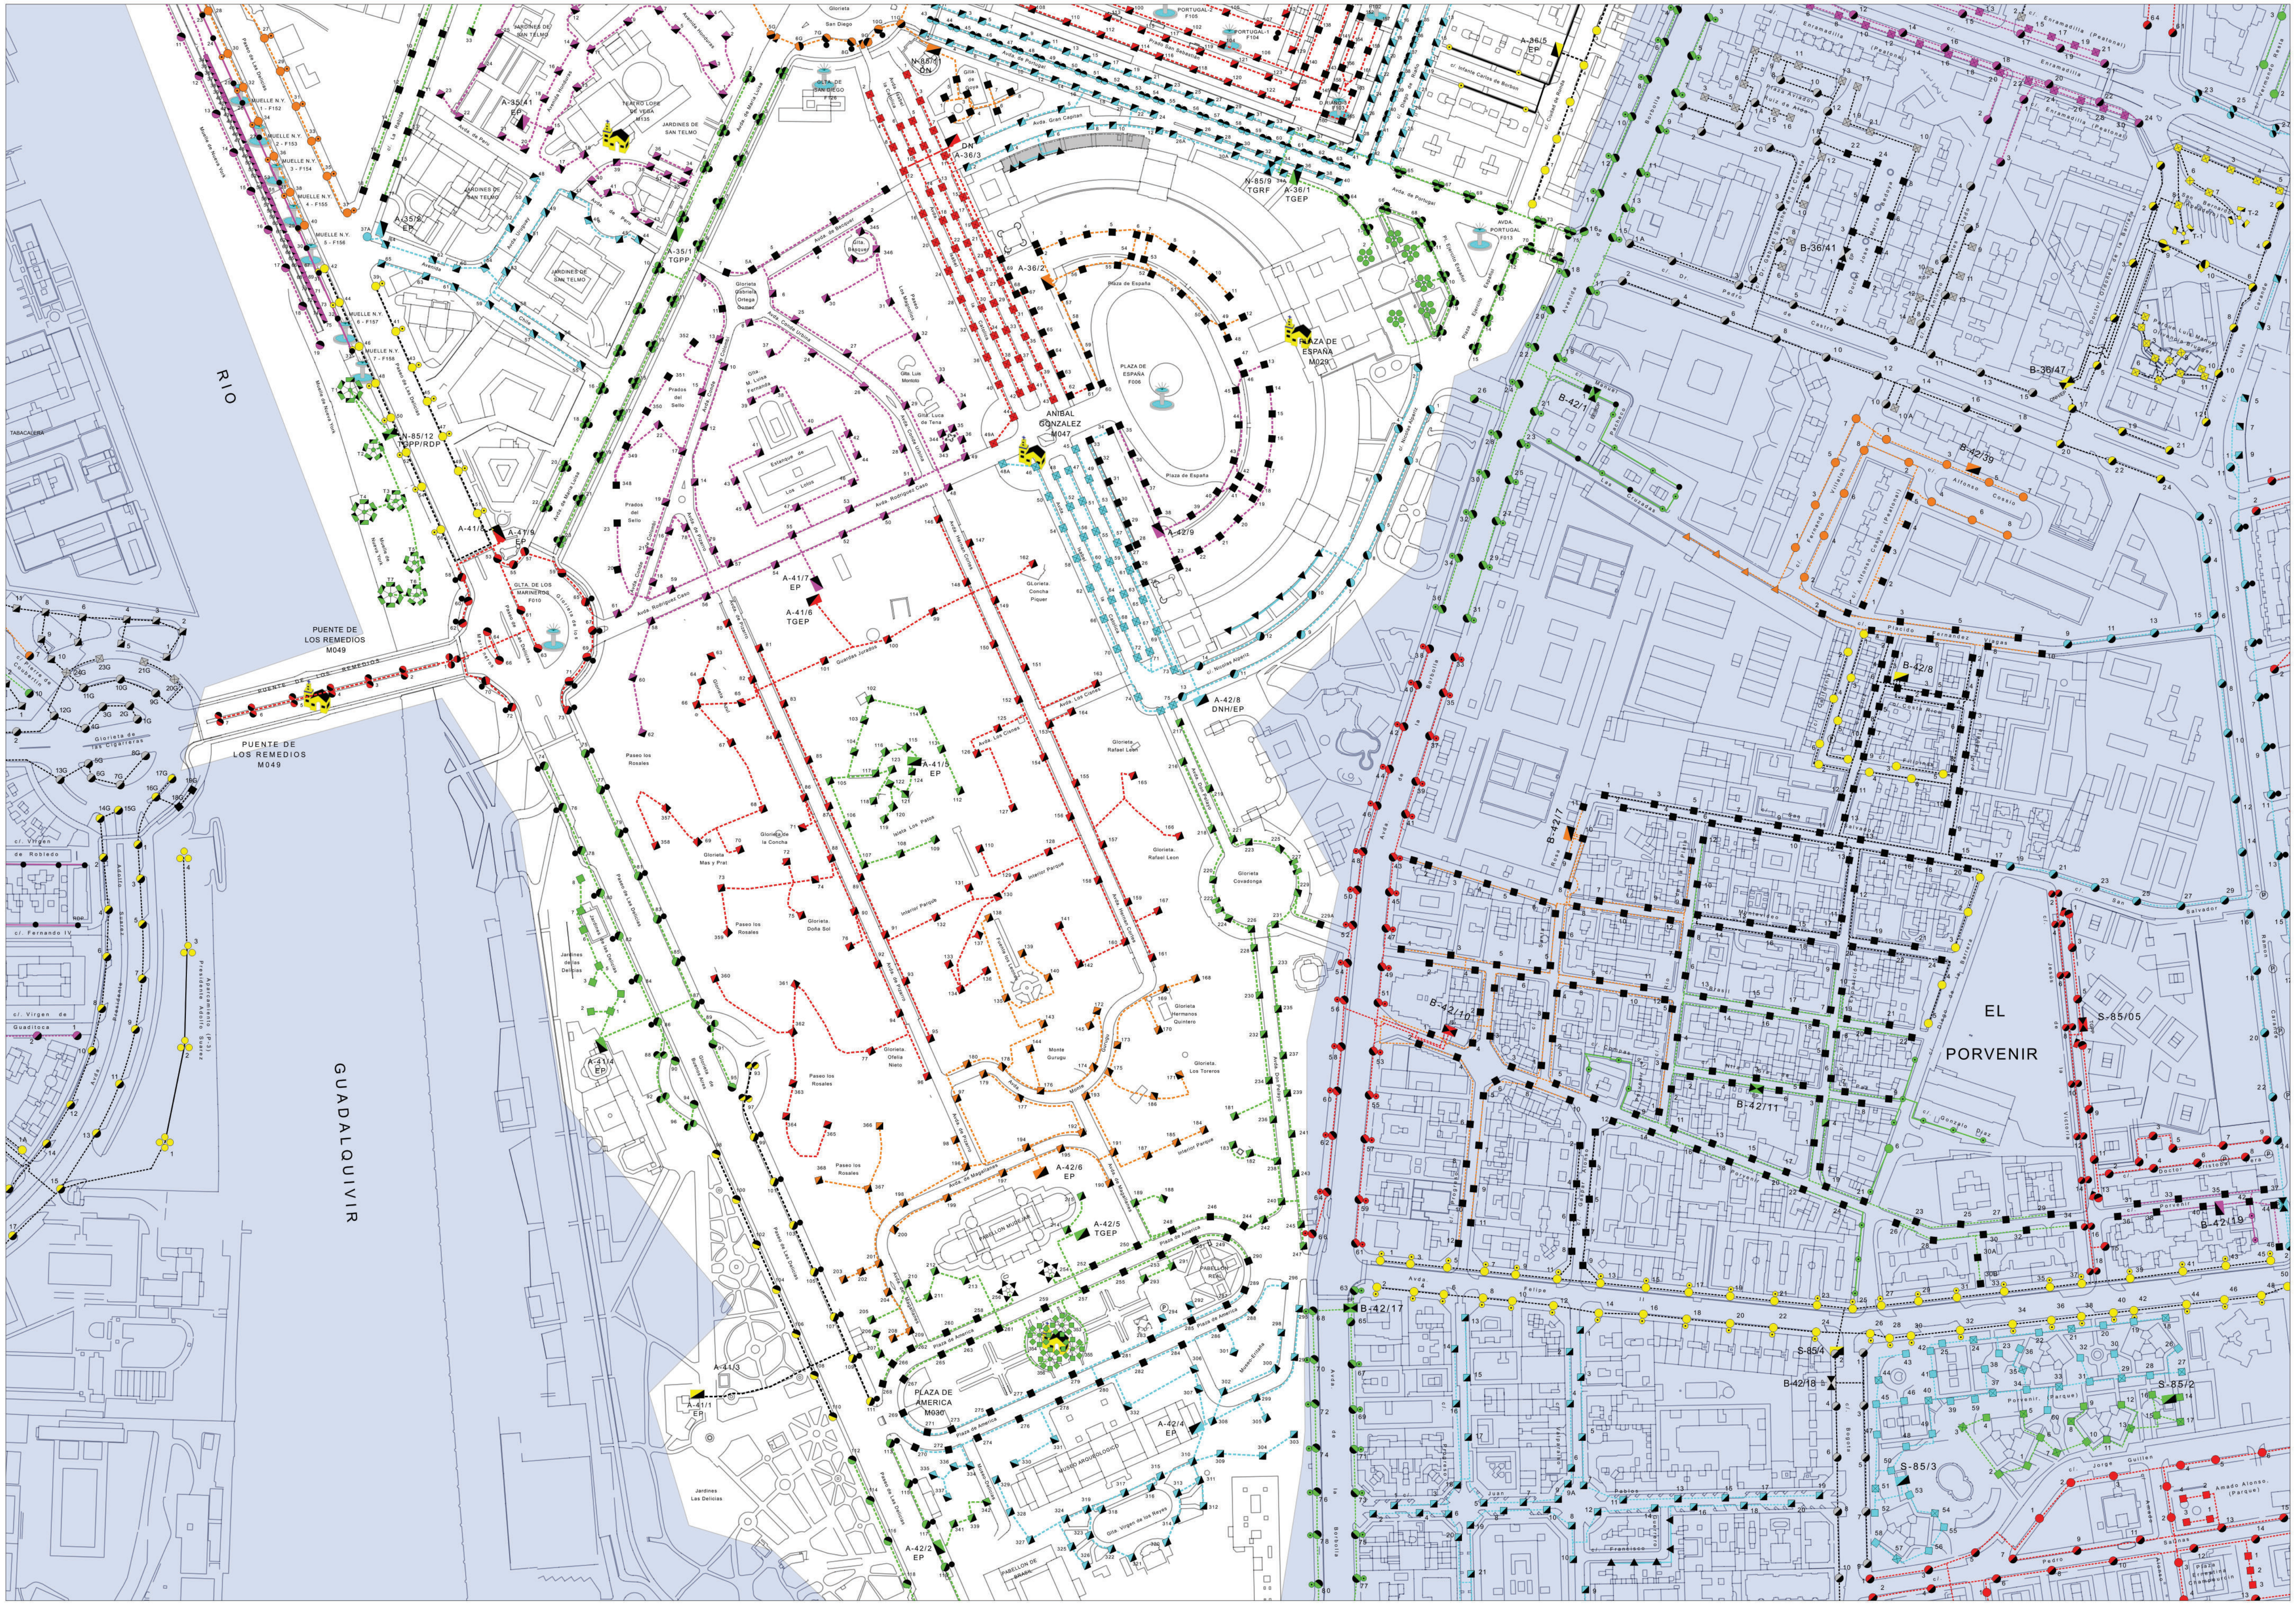

71	72	73
84	85	86
93	94	95

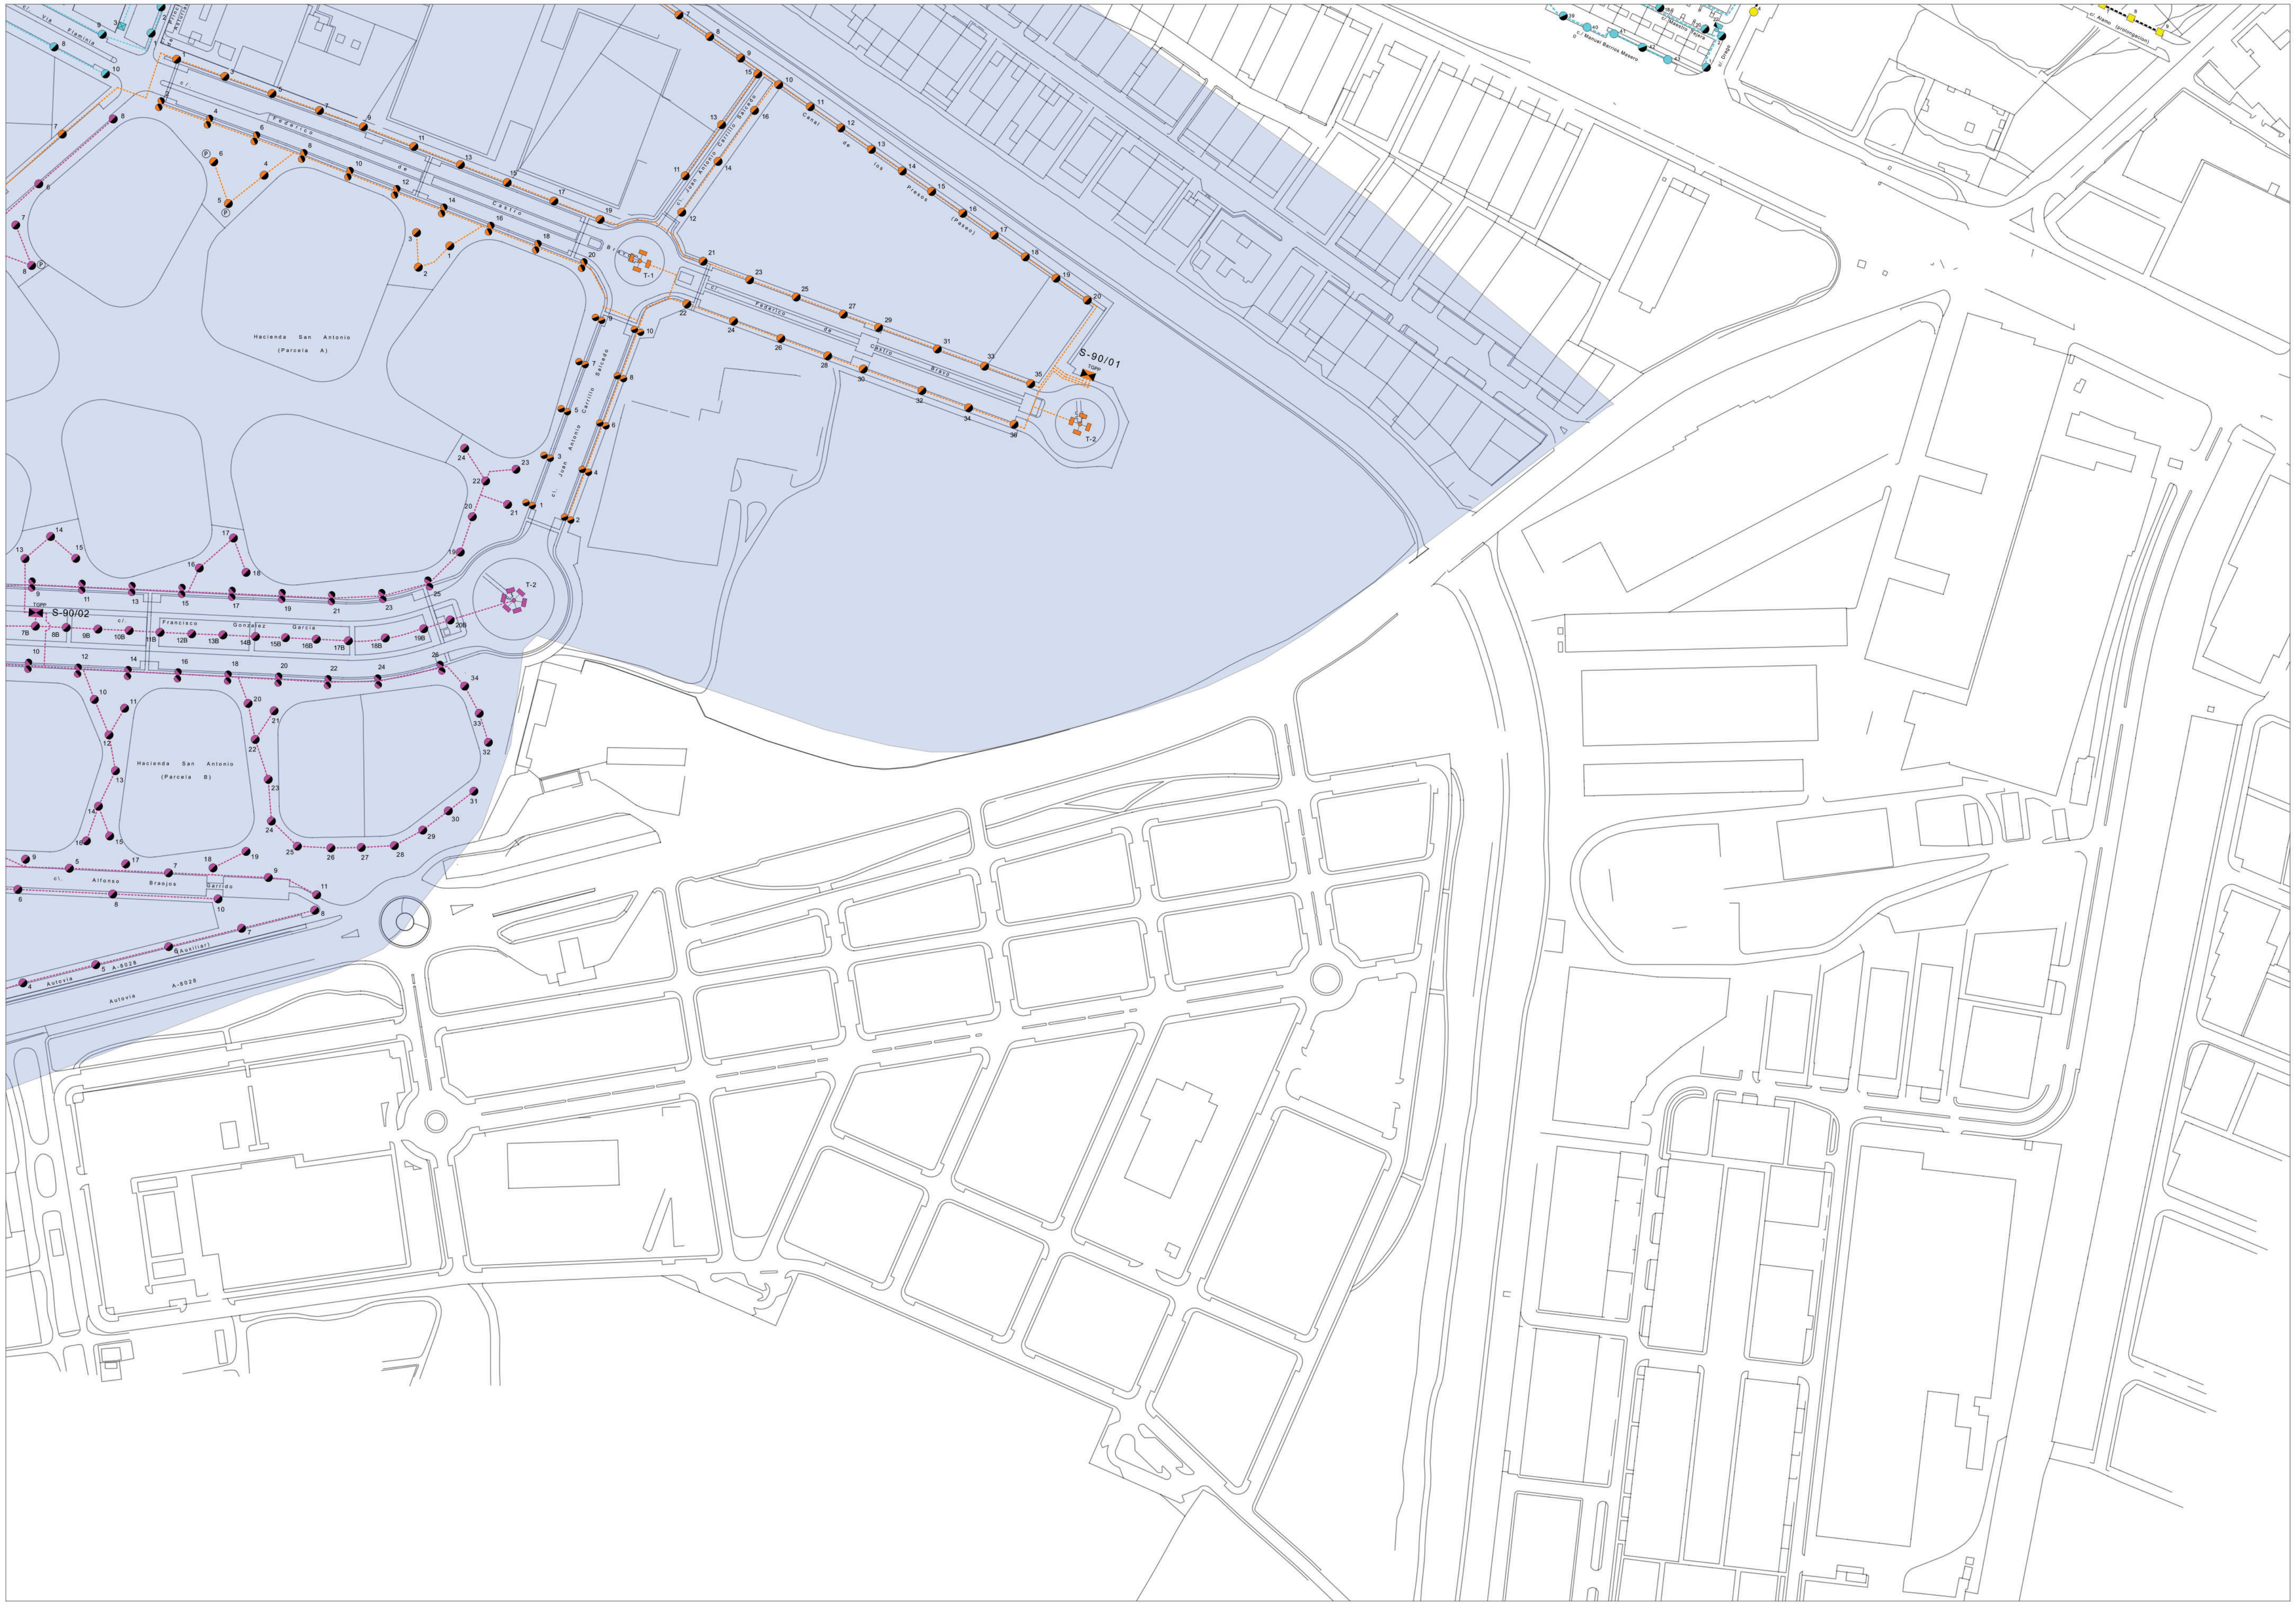
c/. Vía Flaminia
c/. Príncipe de Asturias
c/. Federico de Castro Bravo
c/. Juan Antonio Carrillo Salcedo
Canal de los Presos (Paseo)
S-90/01
TGPP
T-1
T-2
Hacienda San Antonio (Parcela A)
Hacienda San Antonio (Parcela B)
S-90/02
TGPP
c/. Francisco González García
c/. Alfonso Braojos Garrido
Autovía A-8028 (Auxiliar)
Autovía A-8028
c./ Manuel Barrios Masero
c/. Maestro Tejera
c/. Drago
c/. Álamo (prolongación)

76	77	78
89	90	91
98		

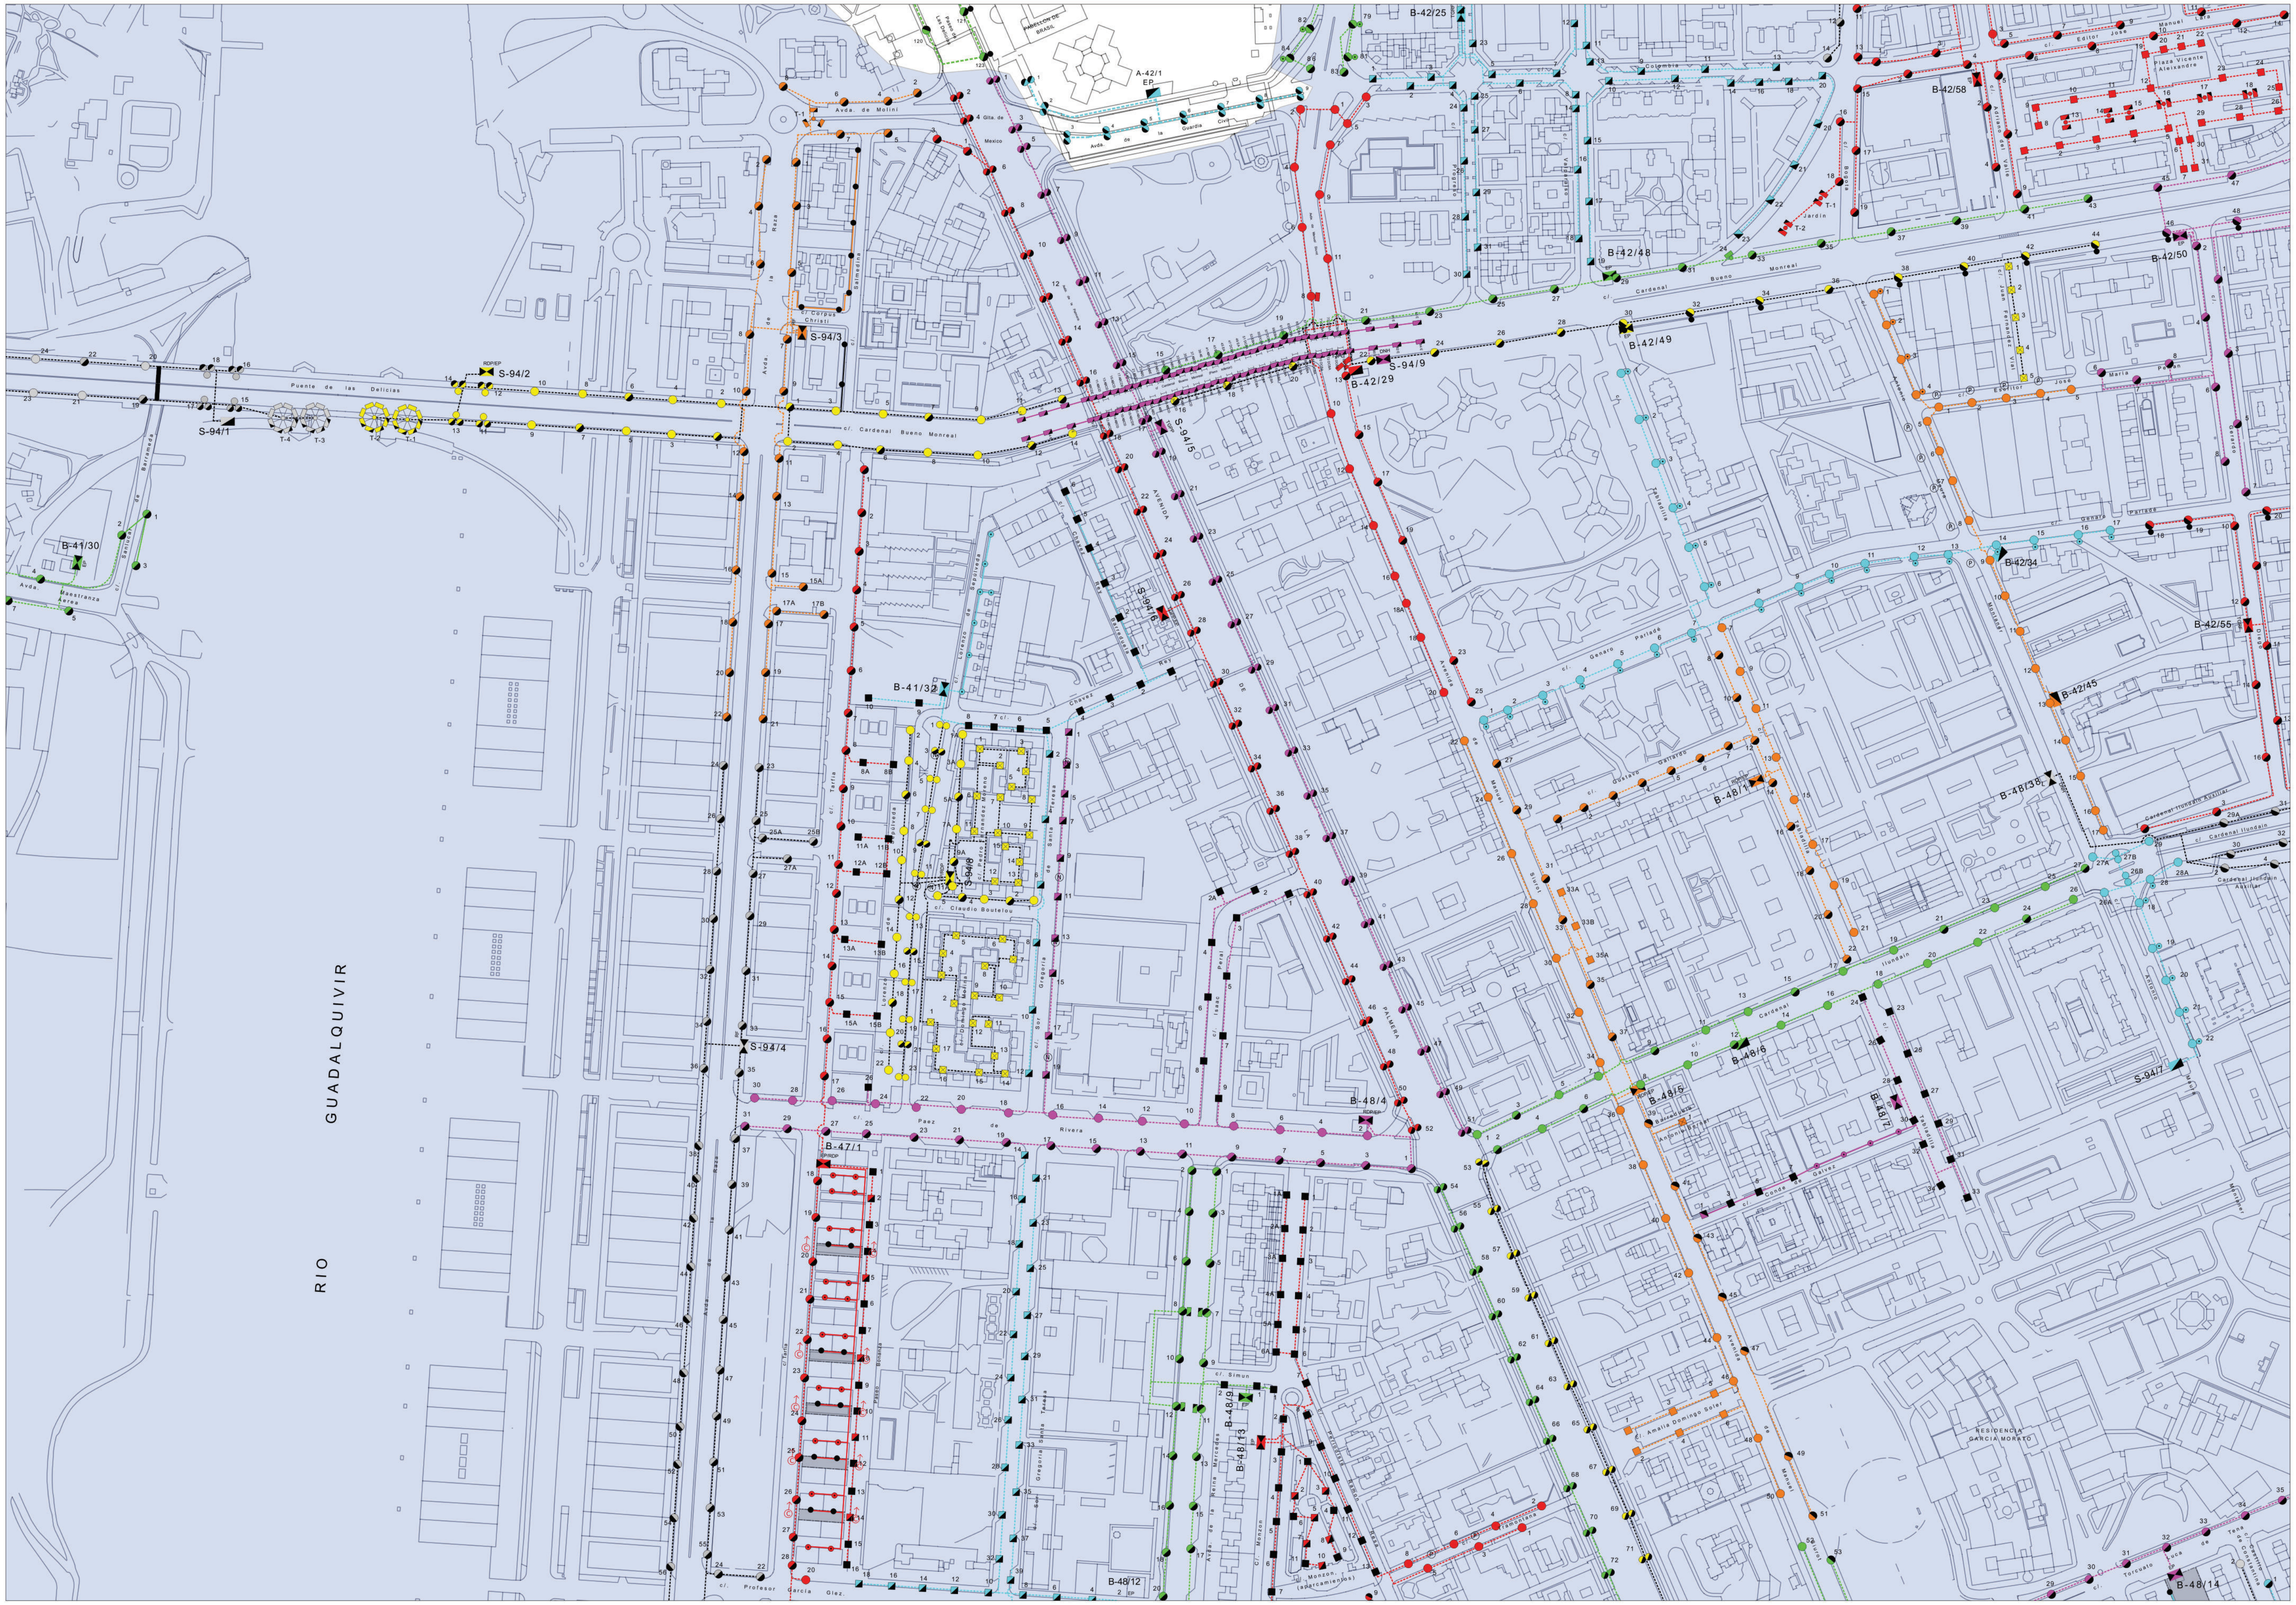

84	85	86
93	94	95
100	101	102

SIMBOLOGIA

○	BACULO O COLUMNA ALTA
◐	BACULO O COLUMNA ALTA CON REDUCIDO
○▯	BACULO CON UN PROYECTOR
○▯▯	BACULO CON DOS PROYECTORES
○⊙	BACULO CON BRAZO MADRID
◐●	BACULO CON BRAZO MADRID REDUCIDO
○○	BACULO DOBLE
○◐	BACULO DOBLE CON REDUCIDO UN PUNTO
◐◐	BACULO DOBLE CON REDUCIDO DOS PUNTOS
○○○	BACULO TRIPLE
○○○●	BACULO TRIPLE CON BRAZO MADRID
◐○○	BACULO TRIPLE CON REDUCIDO UN PUNTO
○◐◐	BACULO TRIPLE CON REDUCIDO DOS PUNTOS
○○○○	BACULO CUADRUPLE
○○○○○	BACULO QUINTUPLE
⊢⊣	PUNTO FLUORESCENTE SIMPLE
⊨	PUNTO FLUORESCENTE DOBLE
⊙	BRAZO MURAL
●	BRAZO MURAL CON REDUCIDO
△	BRAZO FUNDICION
▲	BRAZO FUNDICION CON REDUCIDO
▭	PROYECTOR EN PARED
▬	PROYECTOR EN PARED DOBLE LAMPARA
◩	PROYECTOR CON REDUCIDO
■	FAROL SOBRE FUSTE
◩	FAROL SOBRE FUSTE CON REDUCIDO
□	LUMINARIA JARDIN O GLOBO SOBRE FUSTE
☒	LUMINARIA JARDIN O GLOBO SOBRE FUSTE CON REDUCIDO
□□	DOS GLOBOS O LUMINARIAS JARDIN SOBRE FUSTE
□☒	DOS GLOBOS O LUMINARIAS JARDIN SOBRE FUSTE UNO CON REDUCIDO
□□□	LUMINARIAS JARDIN O GLOBO SOBRE FUSTE (3 UDS)
□□□□	LUMINARIAS JARDIN O GLOBO SOBRE FUSTE (4 UDS)
⅄	FAROL FERNANDINO
⅄	FAROL FERNANDINO CON REDUCIDO
○○	FAROL FERNANDINO VARIAS FAROLAS
◐◐	FAROL FERNANDINO VARIAS FAROLAS CON REDUCIDO
○◐◐	FAROL FERNANDINO TRES FAROLAS CON DOS REDUCIDAS
▭○	TORRE O COLUMNA CON UN PROYECTOR
▭○▭	TORRE O COLUMNA CON DOS PROYECTORES
▯○▯	TORRE O COLUMNA CON DOS PROYECTORES
▮○▮	TORRE O COLUMNA CON DOS PROYECTORES REDUCIDOS
	TORRE O COLUMNA CON TRES PROYECTORES
	TORRE O COLUMNA CON CUATRO PROYECTORES
	TORRE O COLUMNA CON CUATRO PROYECTORES REDUCIDOS
	TORRE O COLUMNA CON CINCO PROYECTORES
	TORRE O COLUMNA CON SEIS PROYECTORES
◩	CENTRO DE MANDO NORMAL
RF	CENTRO DE MANDO CON REDUCTOR DE FLUJO
DN	CENTRO DE MANDO CON DOBLE NIVEL
TG/RF	CENTRO DE MANDO CON REDUCTOR DE FLUJO TELEGESTIONADO
TG/PP	CENTRO DE MANDO CON TELEGESTION PUNTO A PUNTO
DN/EEP	CENTRO DE MANDO CON D. N. CON EQUIPO ELECTRONICO PROGRAMADO
△	CENTRO DE TRANSFORMACION
───	CIRCUITO GRAPEADO O AEREO
– – –	CIRCUITO SUBTERRANEO

PLANOS CORRESPONDIENTES AL INVENTARIO DE

ZONA NORTE