DISTRIBUCION DE PLANOS
ZONA NORTE

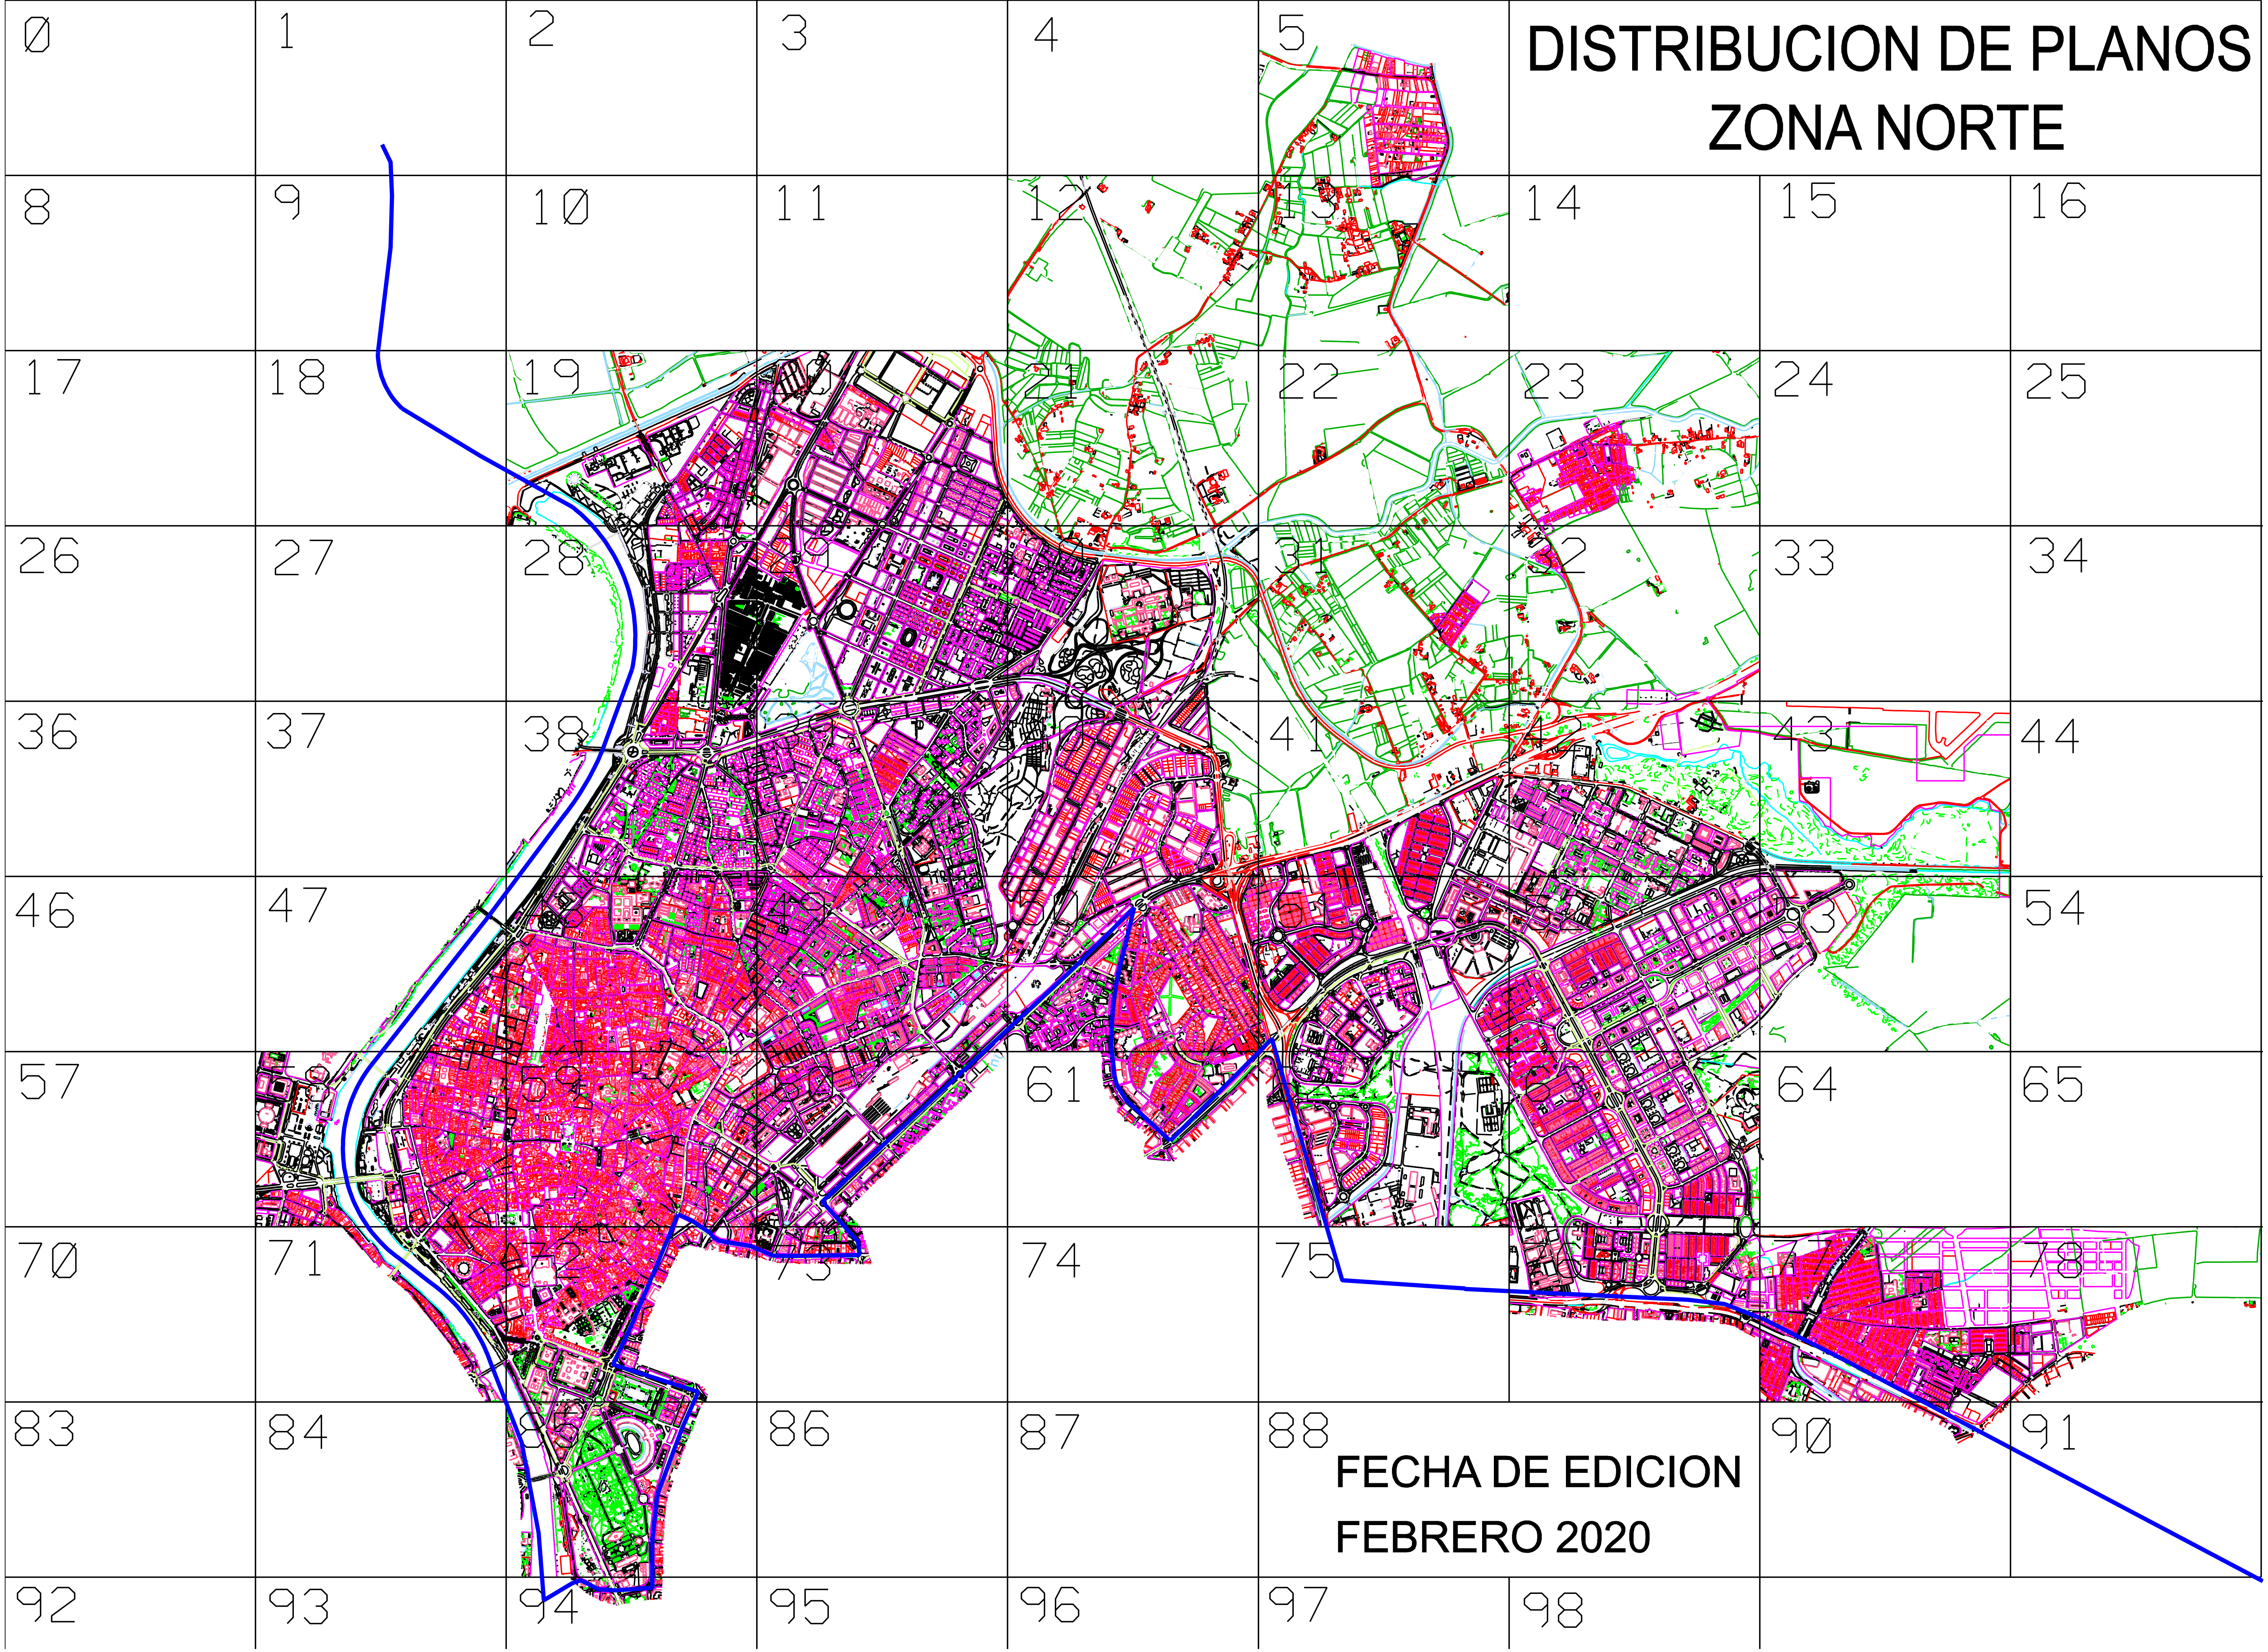

FECHA DE EDICION
FEBRERO 2020

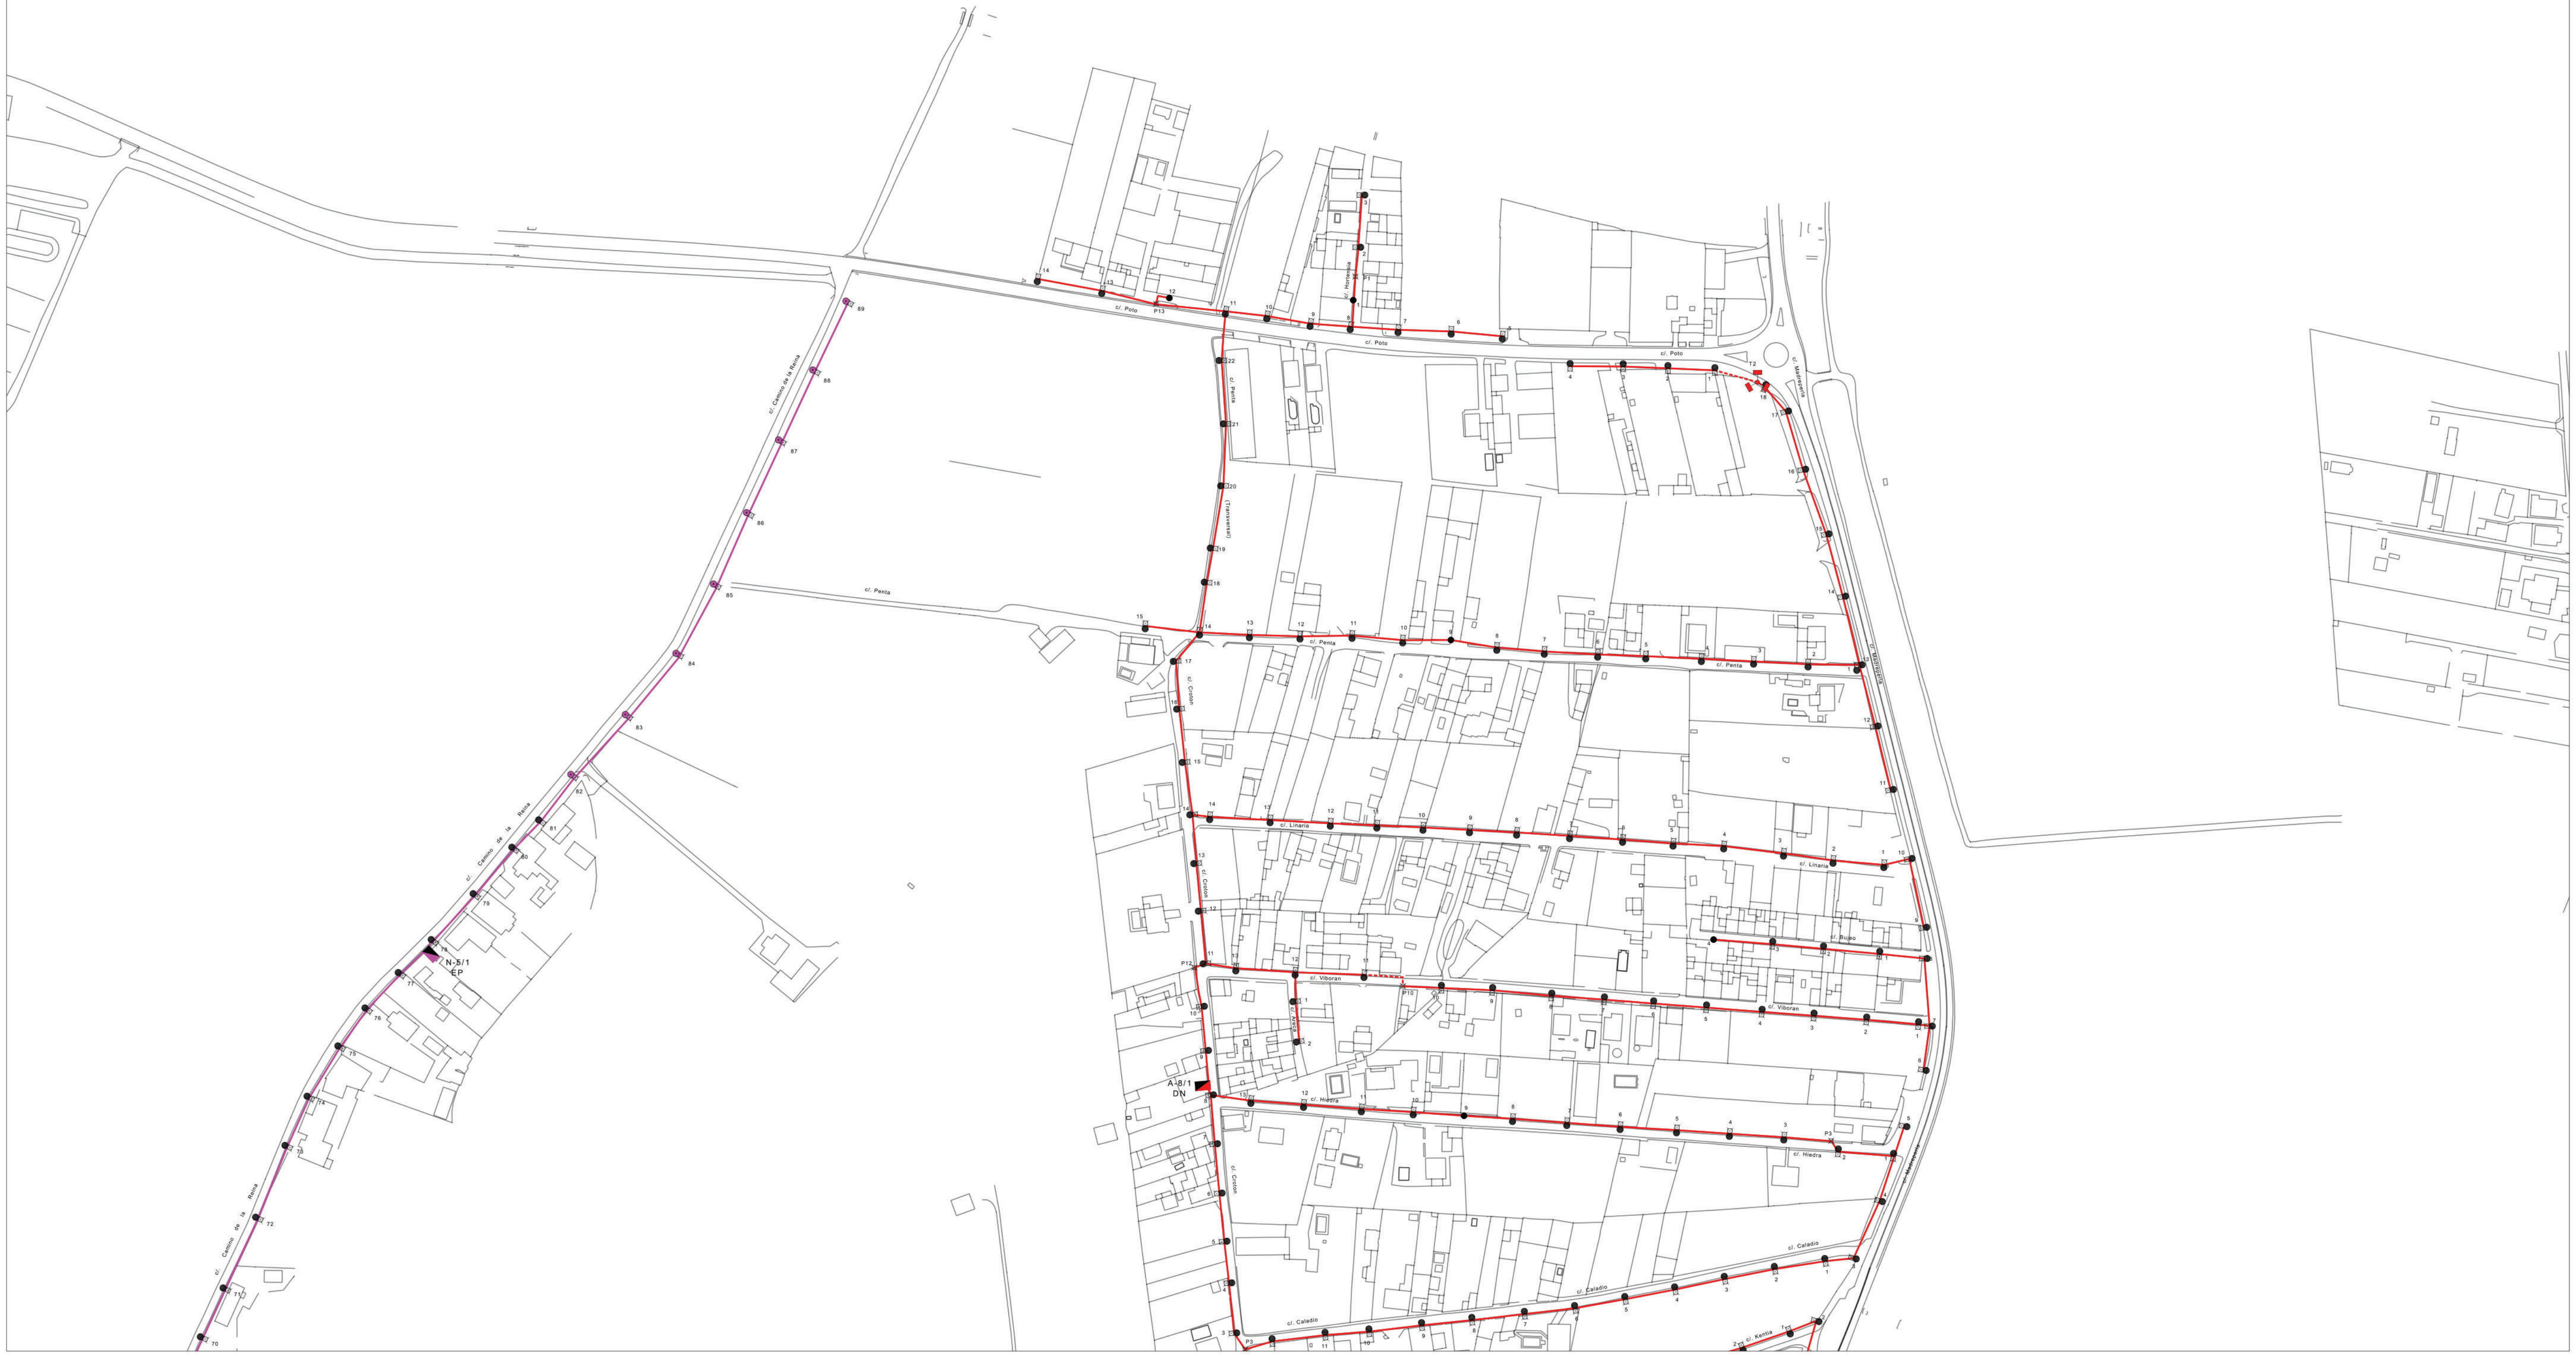
c/. Poto
P13
c/. Hortensia
P1
c/. Madreperla
T2
c/. Penta
(Transversal)
c/. Croton
c/. Linaria
c/. Bujeo
c/. Viboran
P12
P10
c/. Areca
A-8/1
DN
c/. Hiedra
P3
c/. Caladio
c/. Kentia
c/. Camino de la Reina
N-5/1
EP

4	5	6
12	13	14

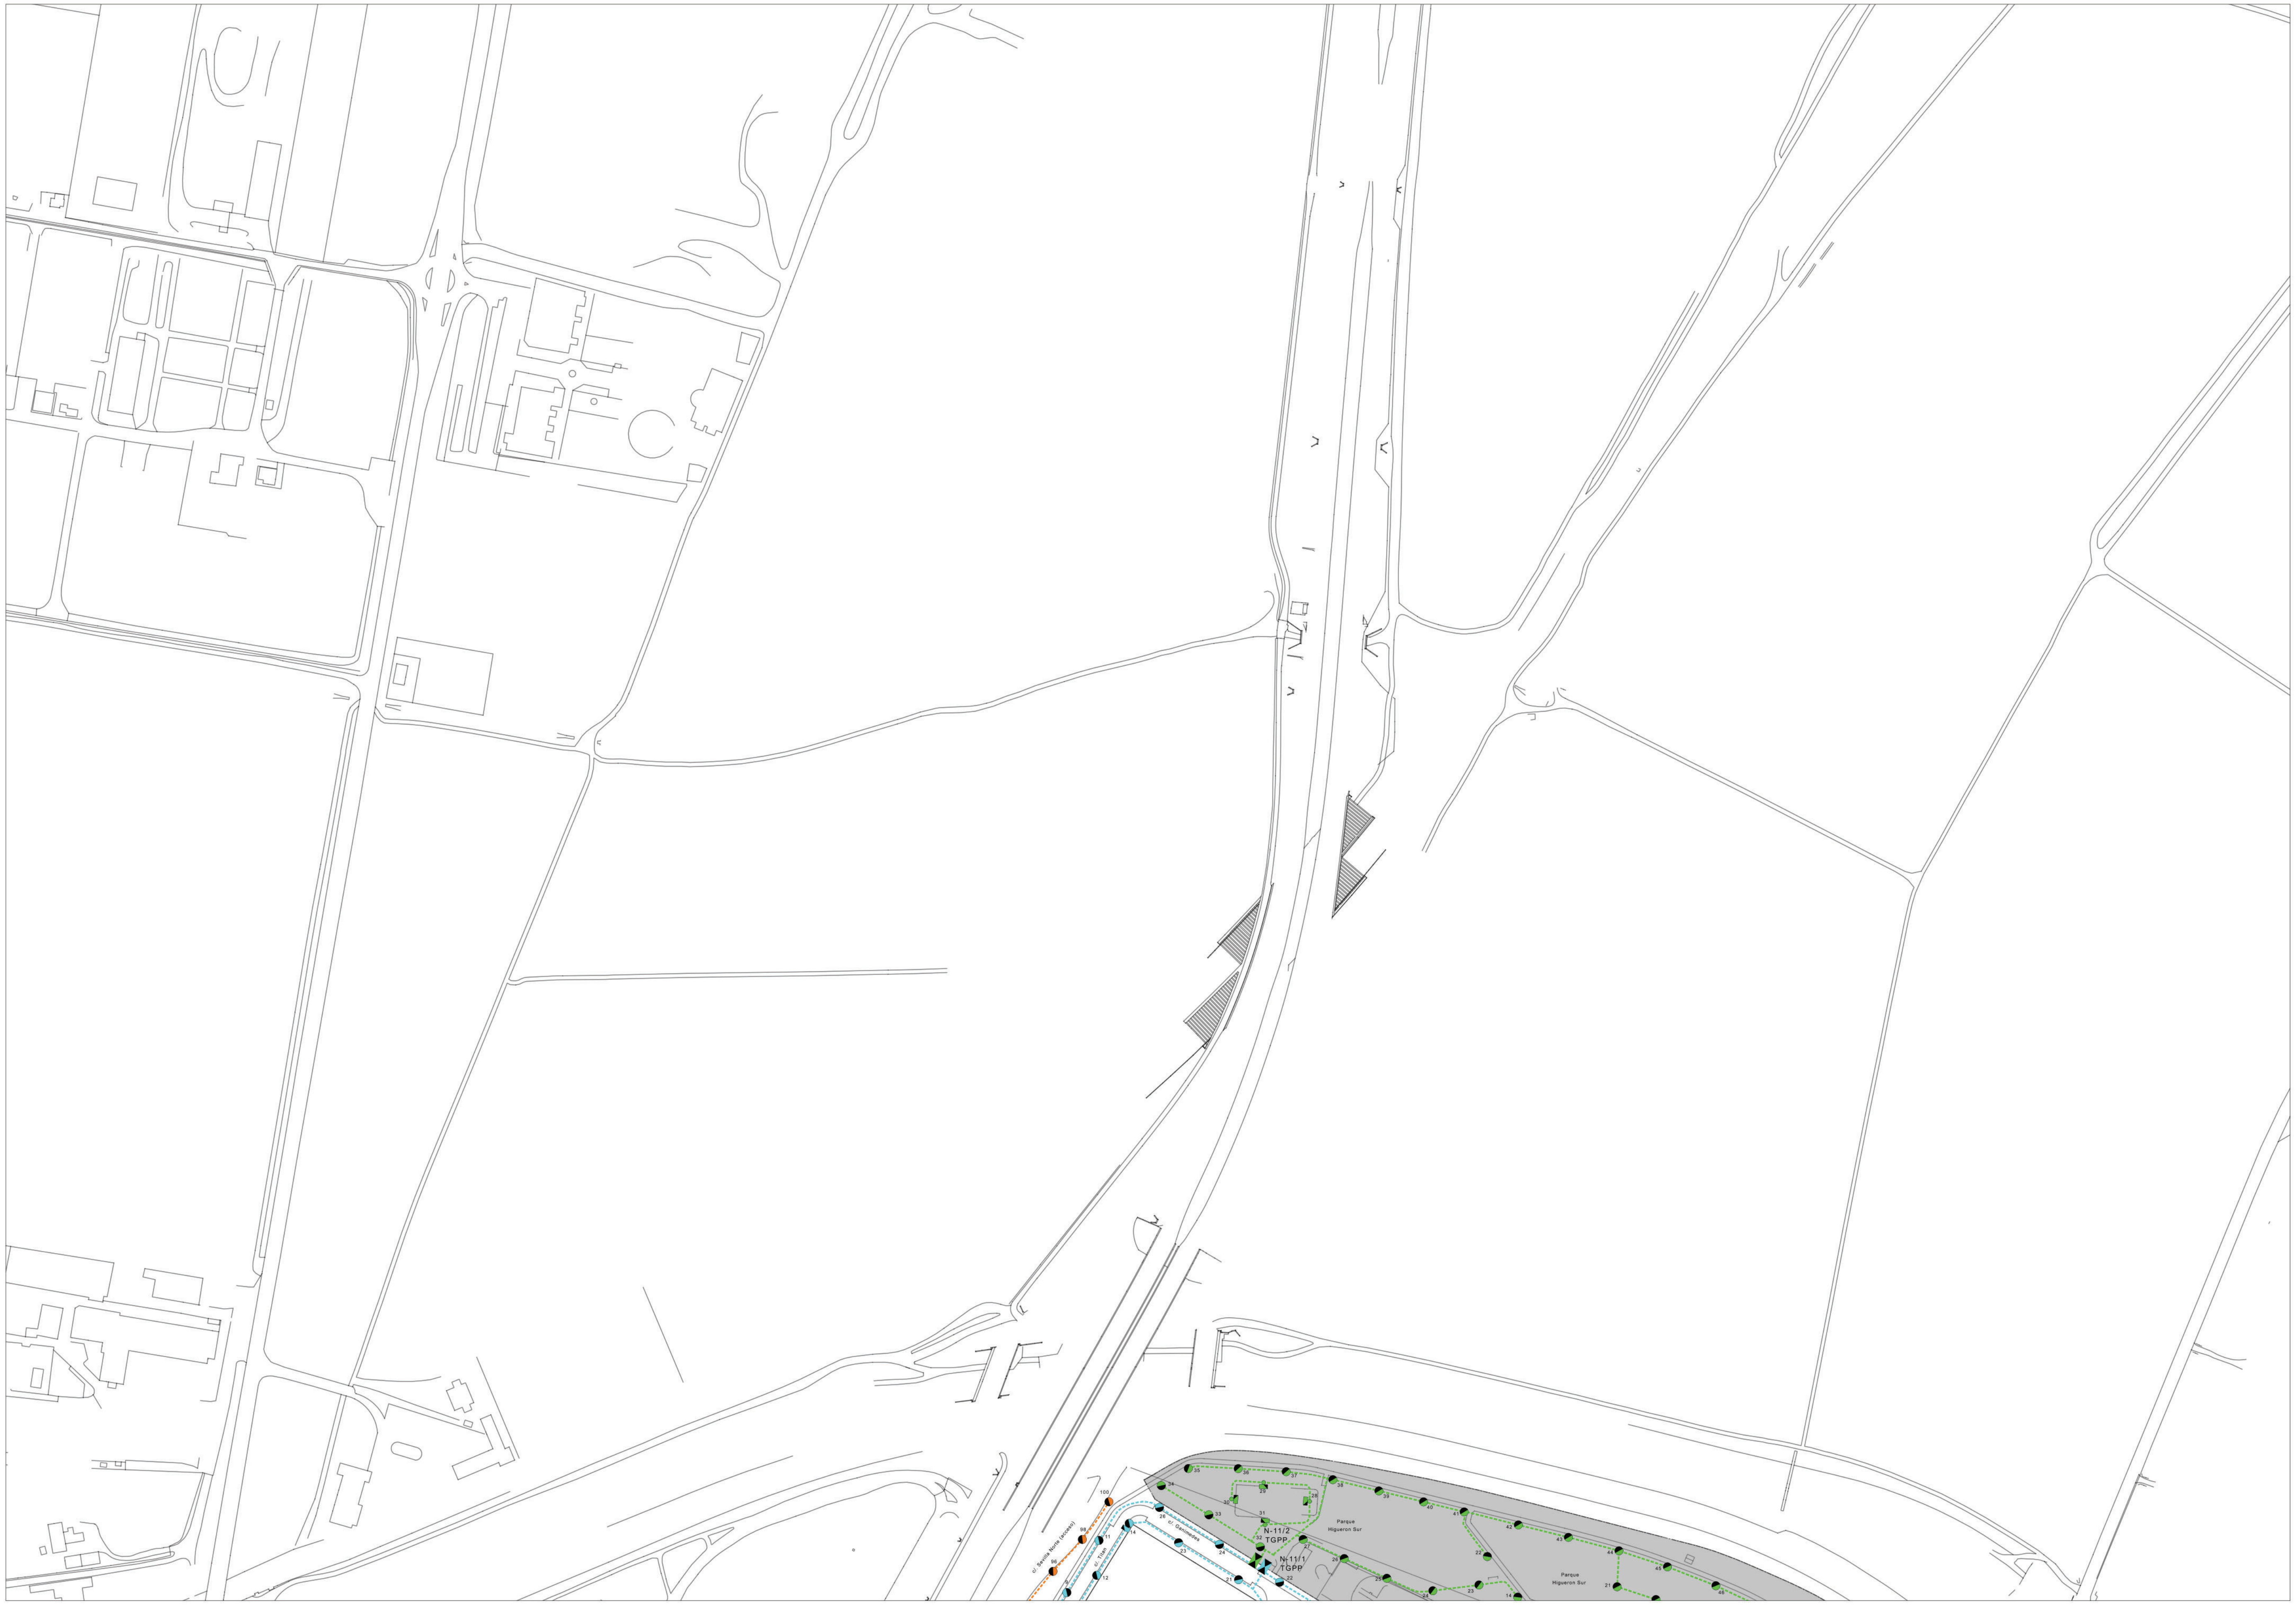

2	3	4
10	11	12
19	20	21

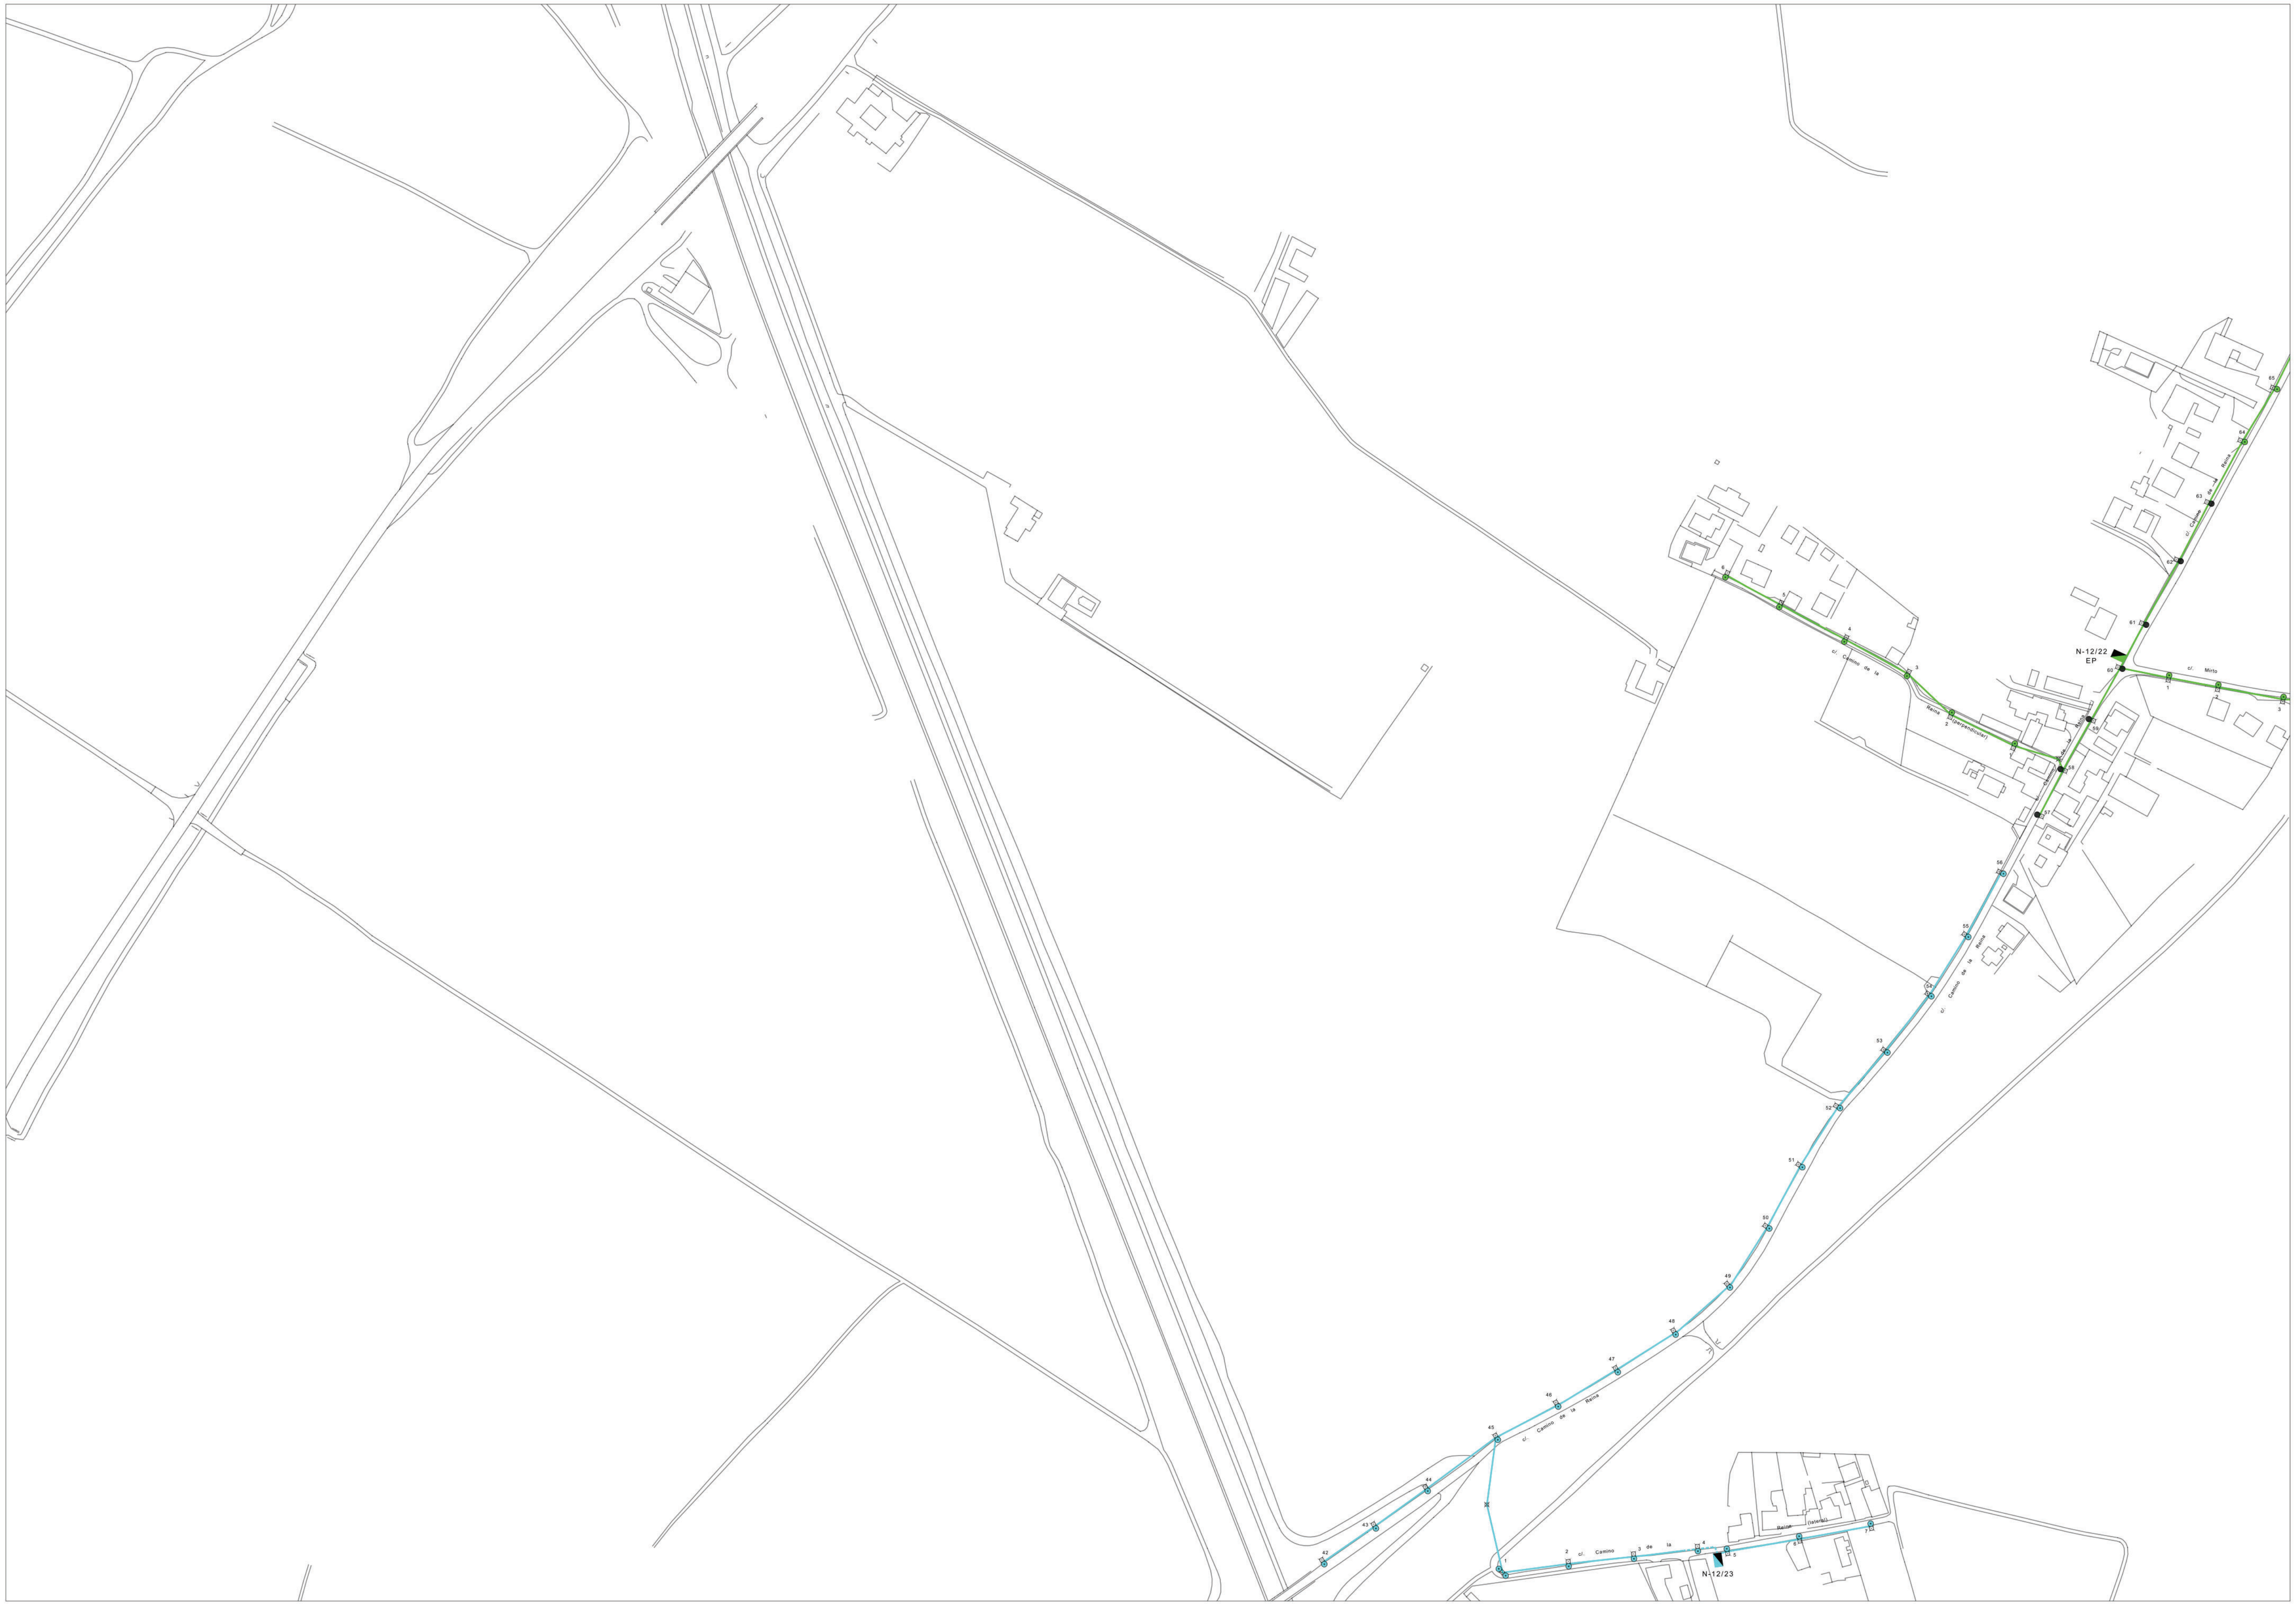

3	4	5
11	12	13
20	21	22

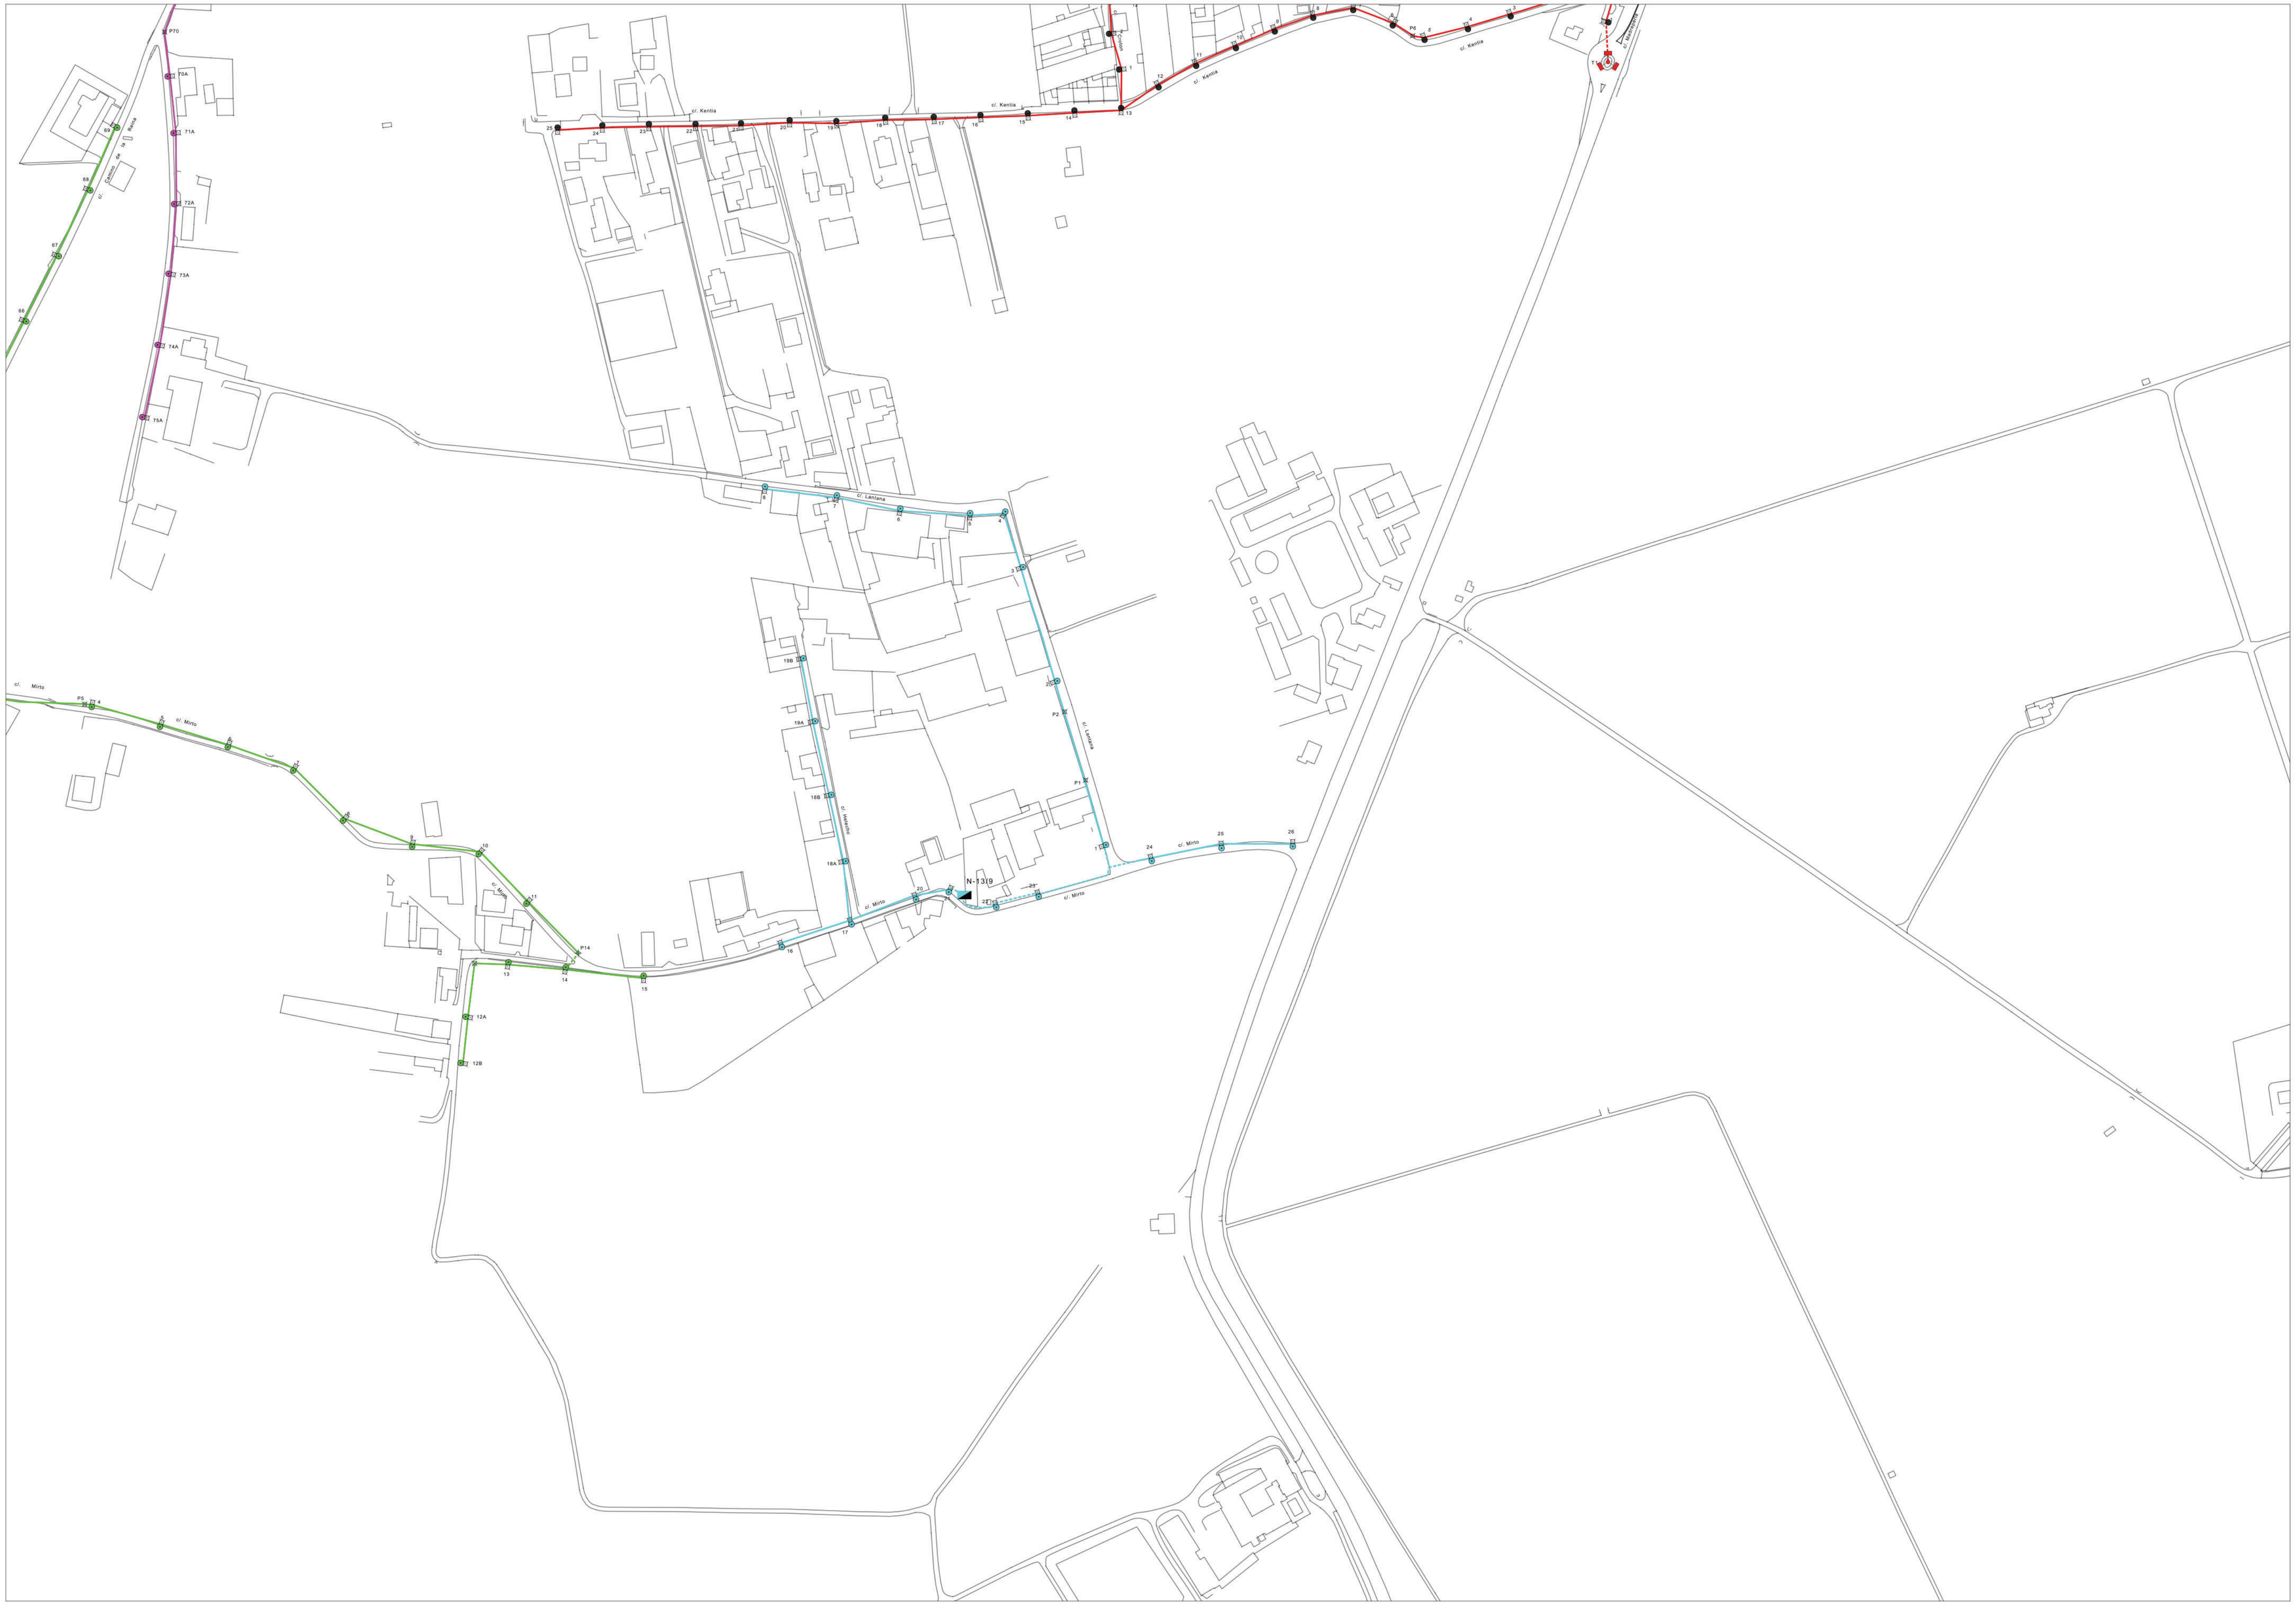

4	5	6
12	13	14
21	22	23

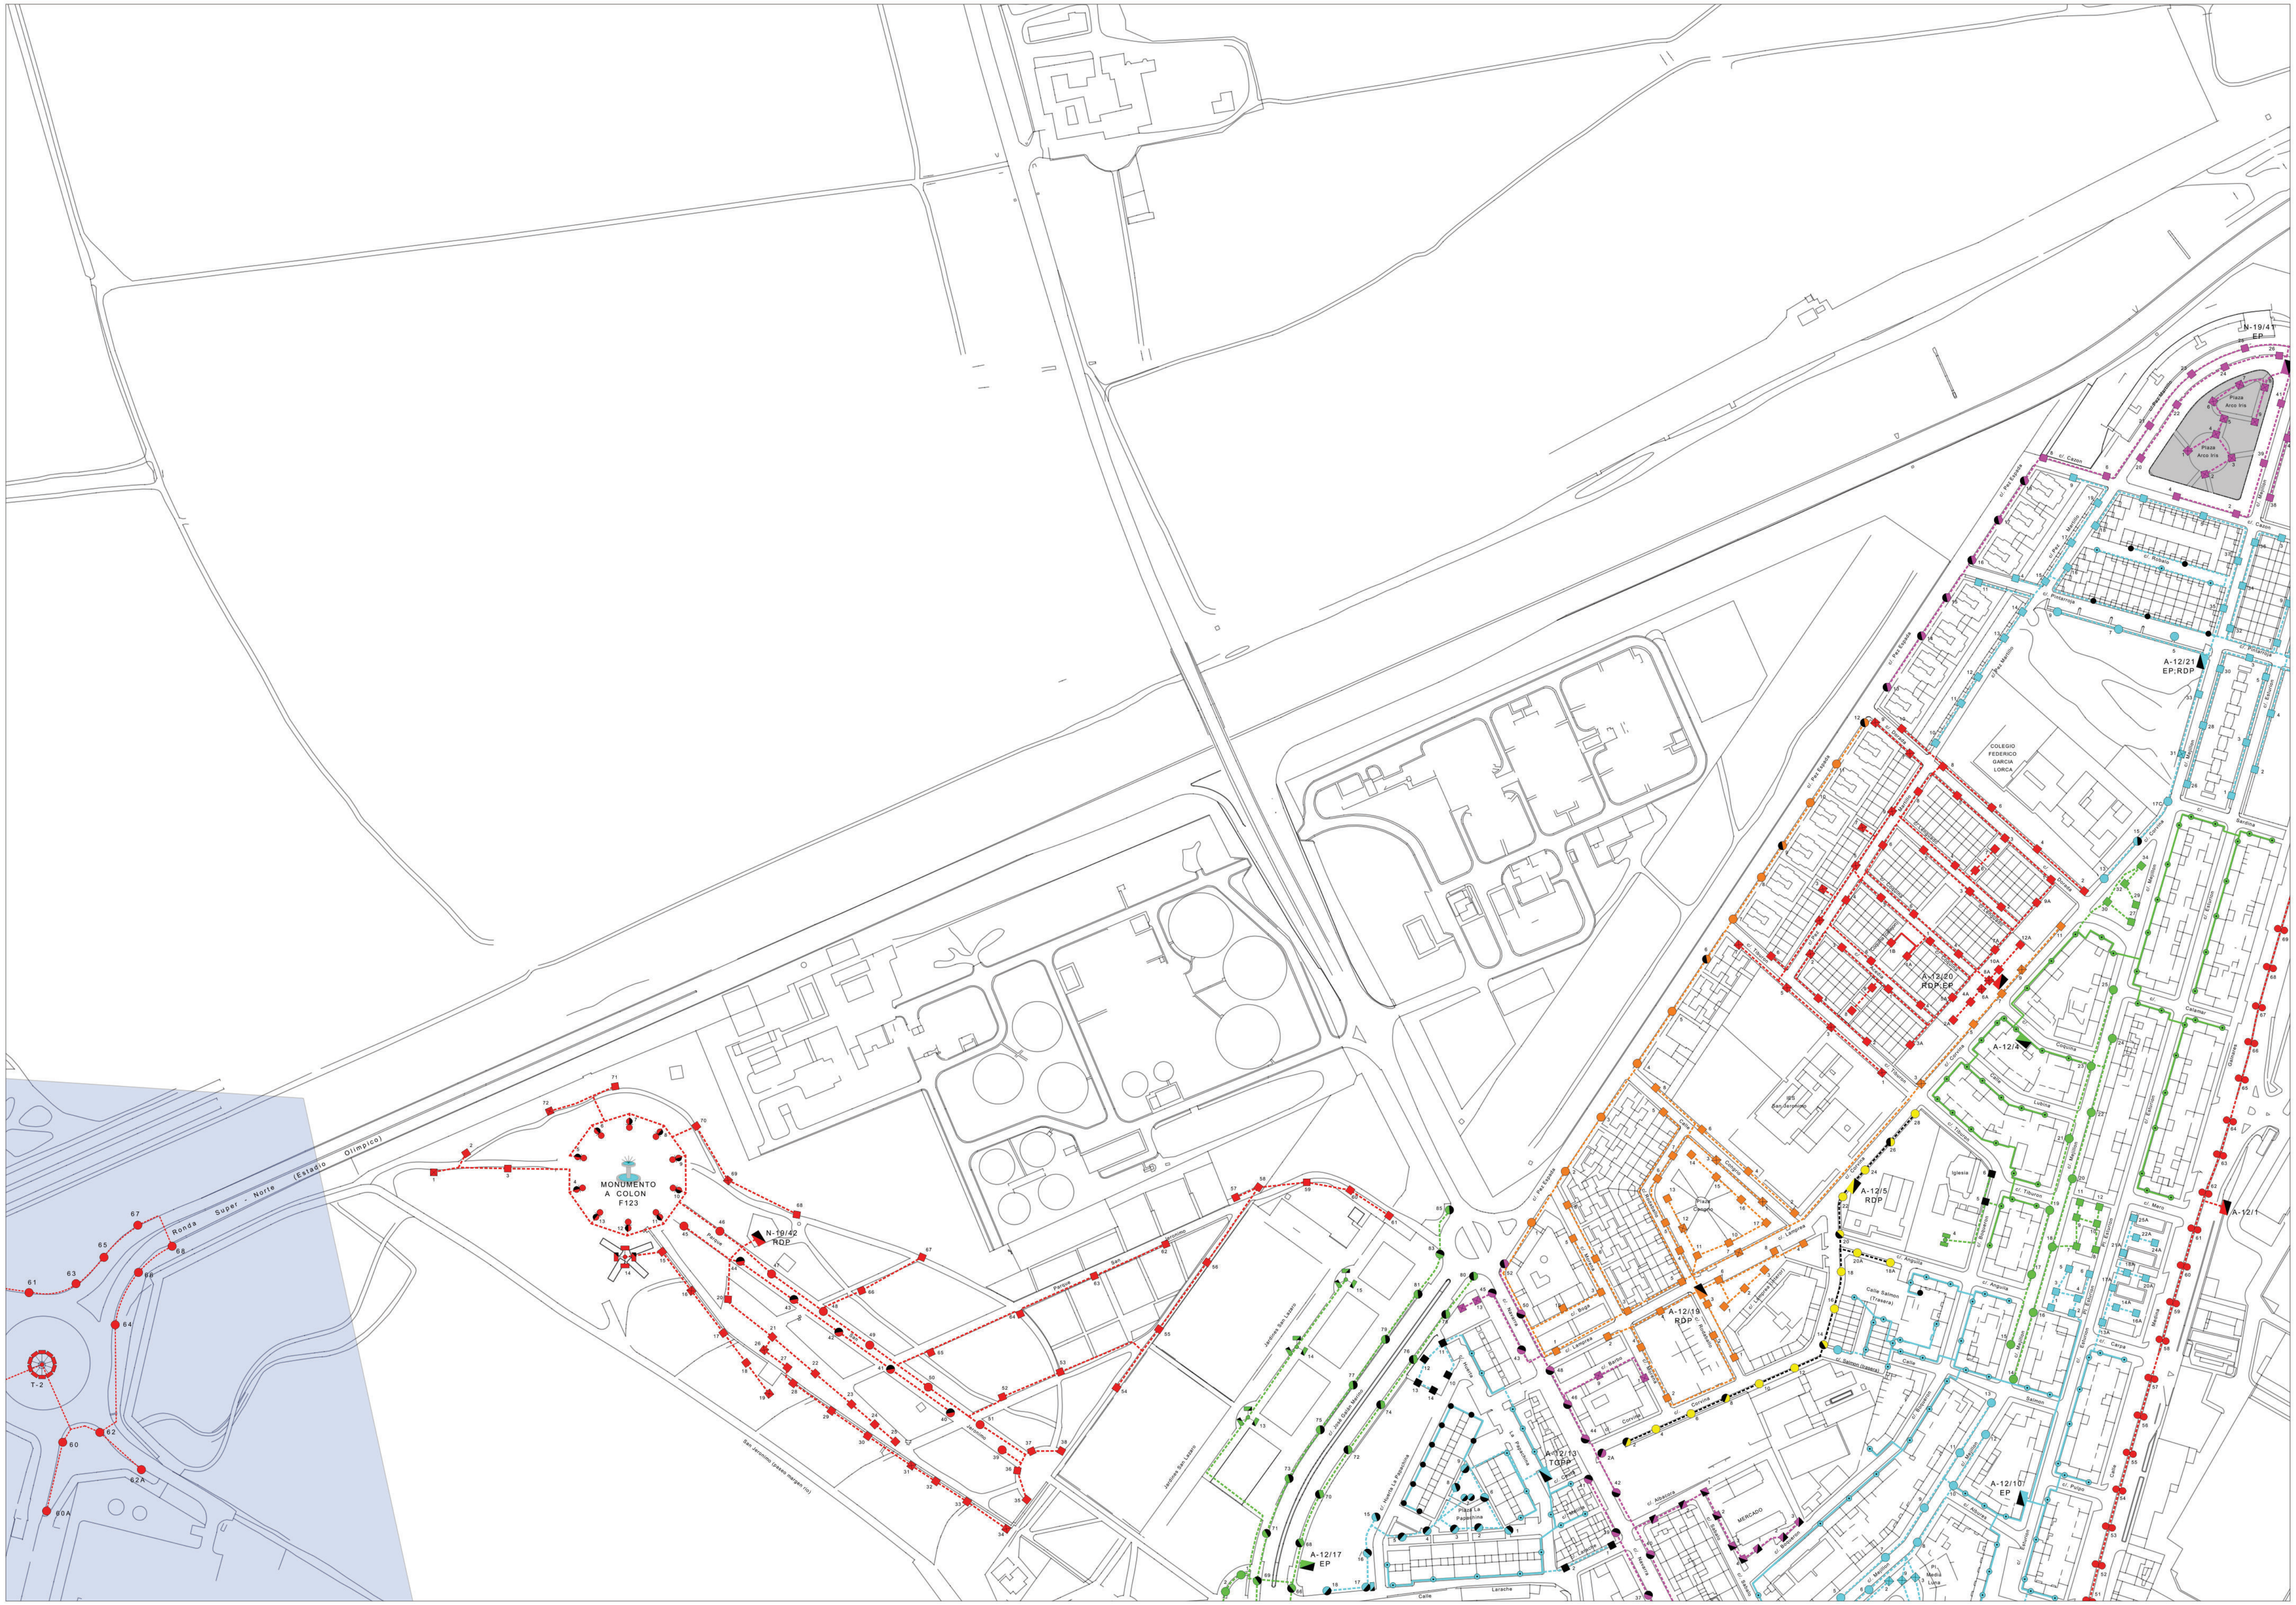

9	10	11
18	19	20
27	28	29

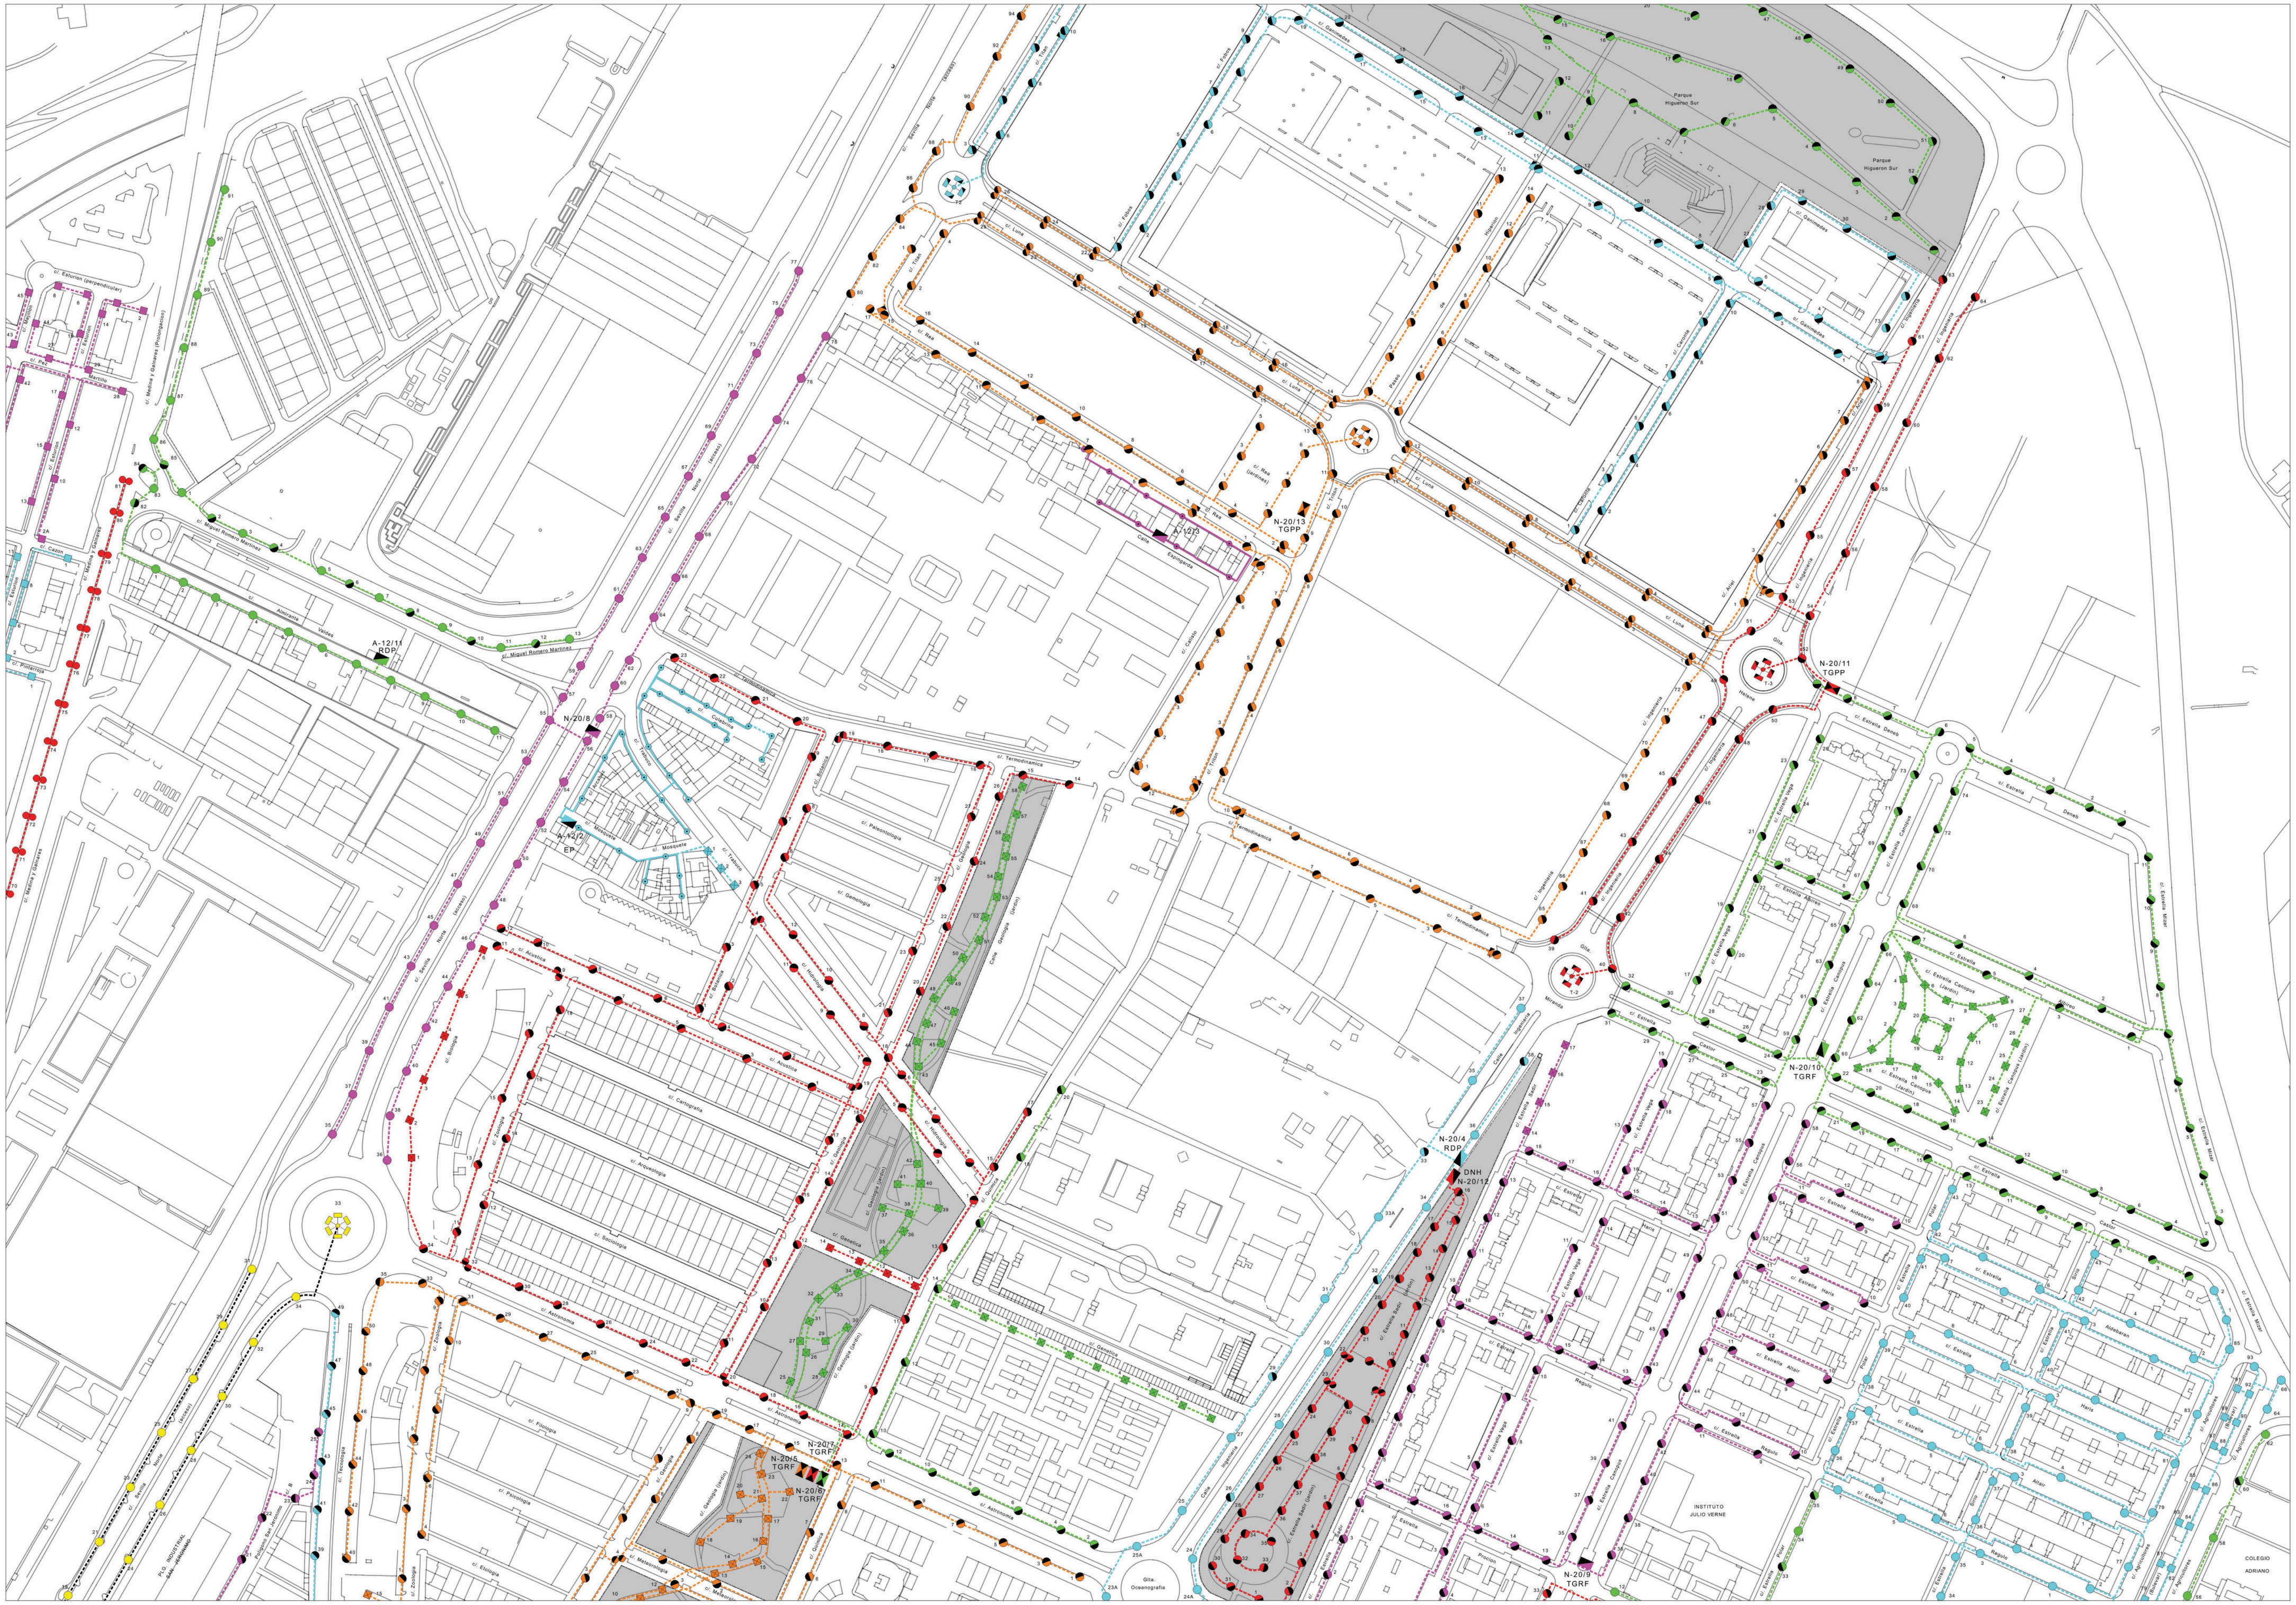

10	11	12
19	20	21
28	29	30

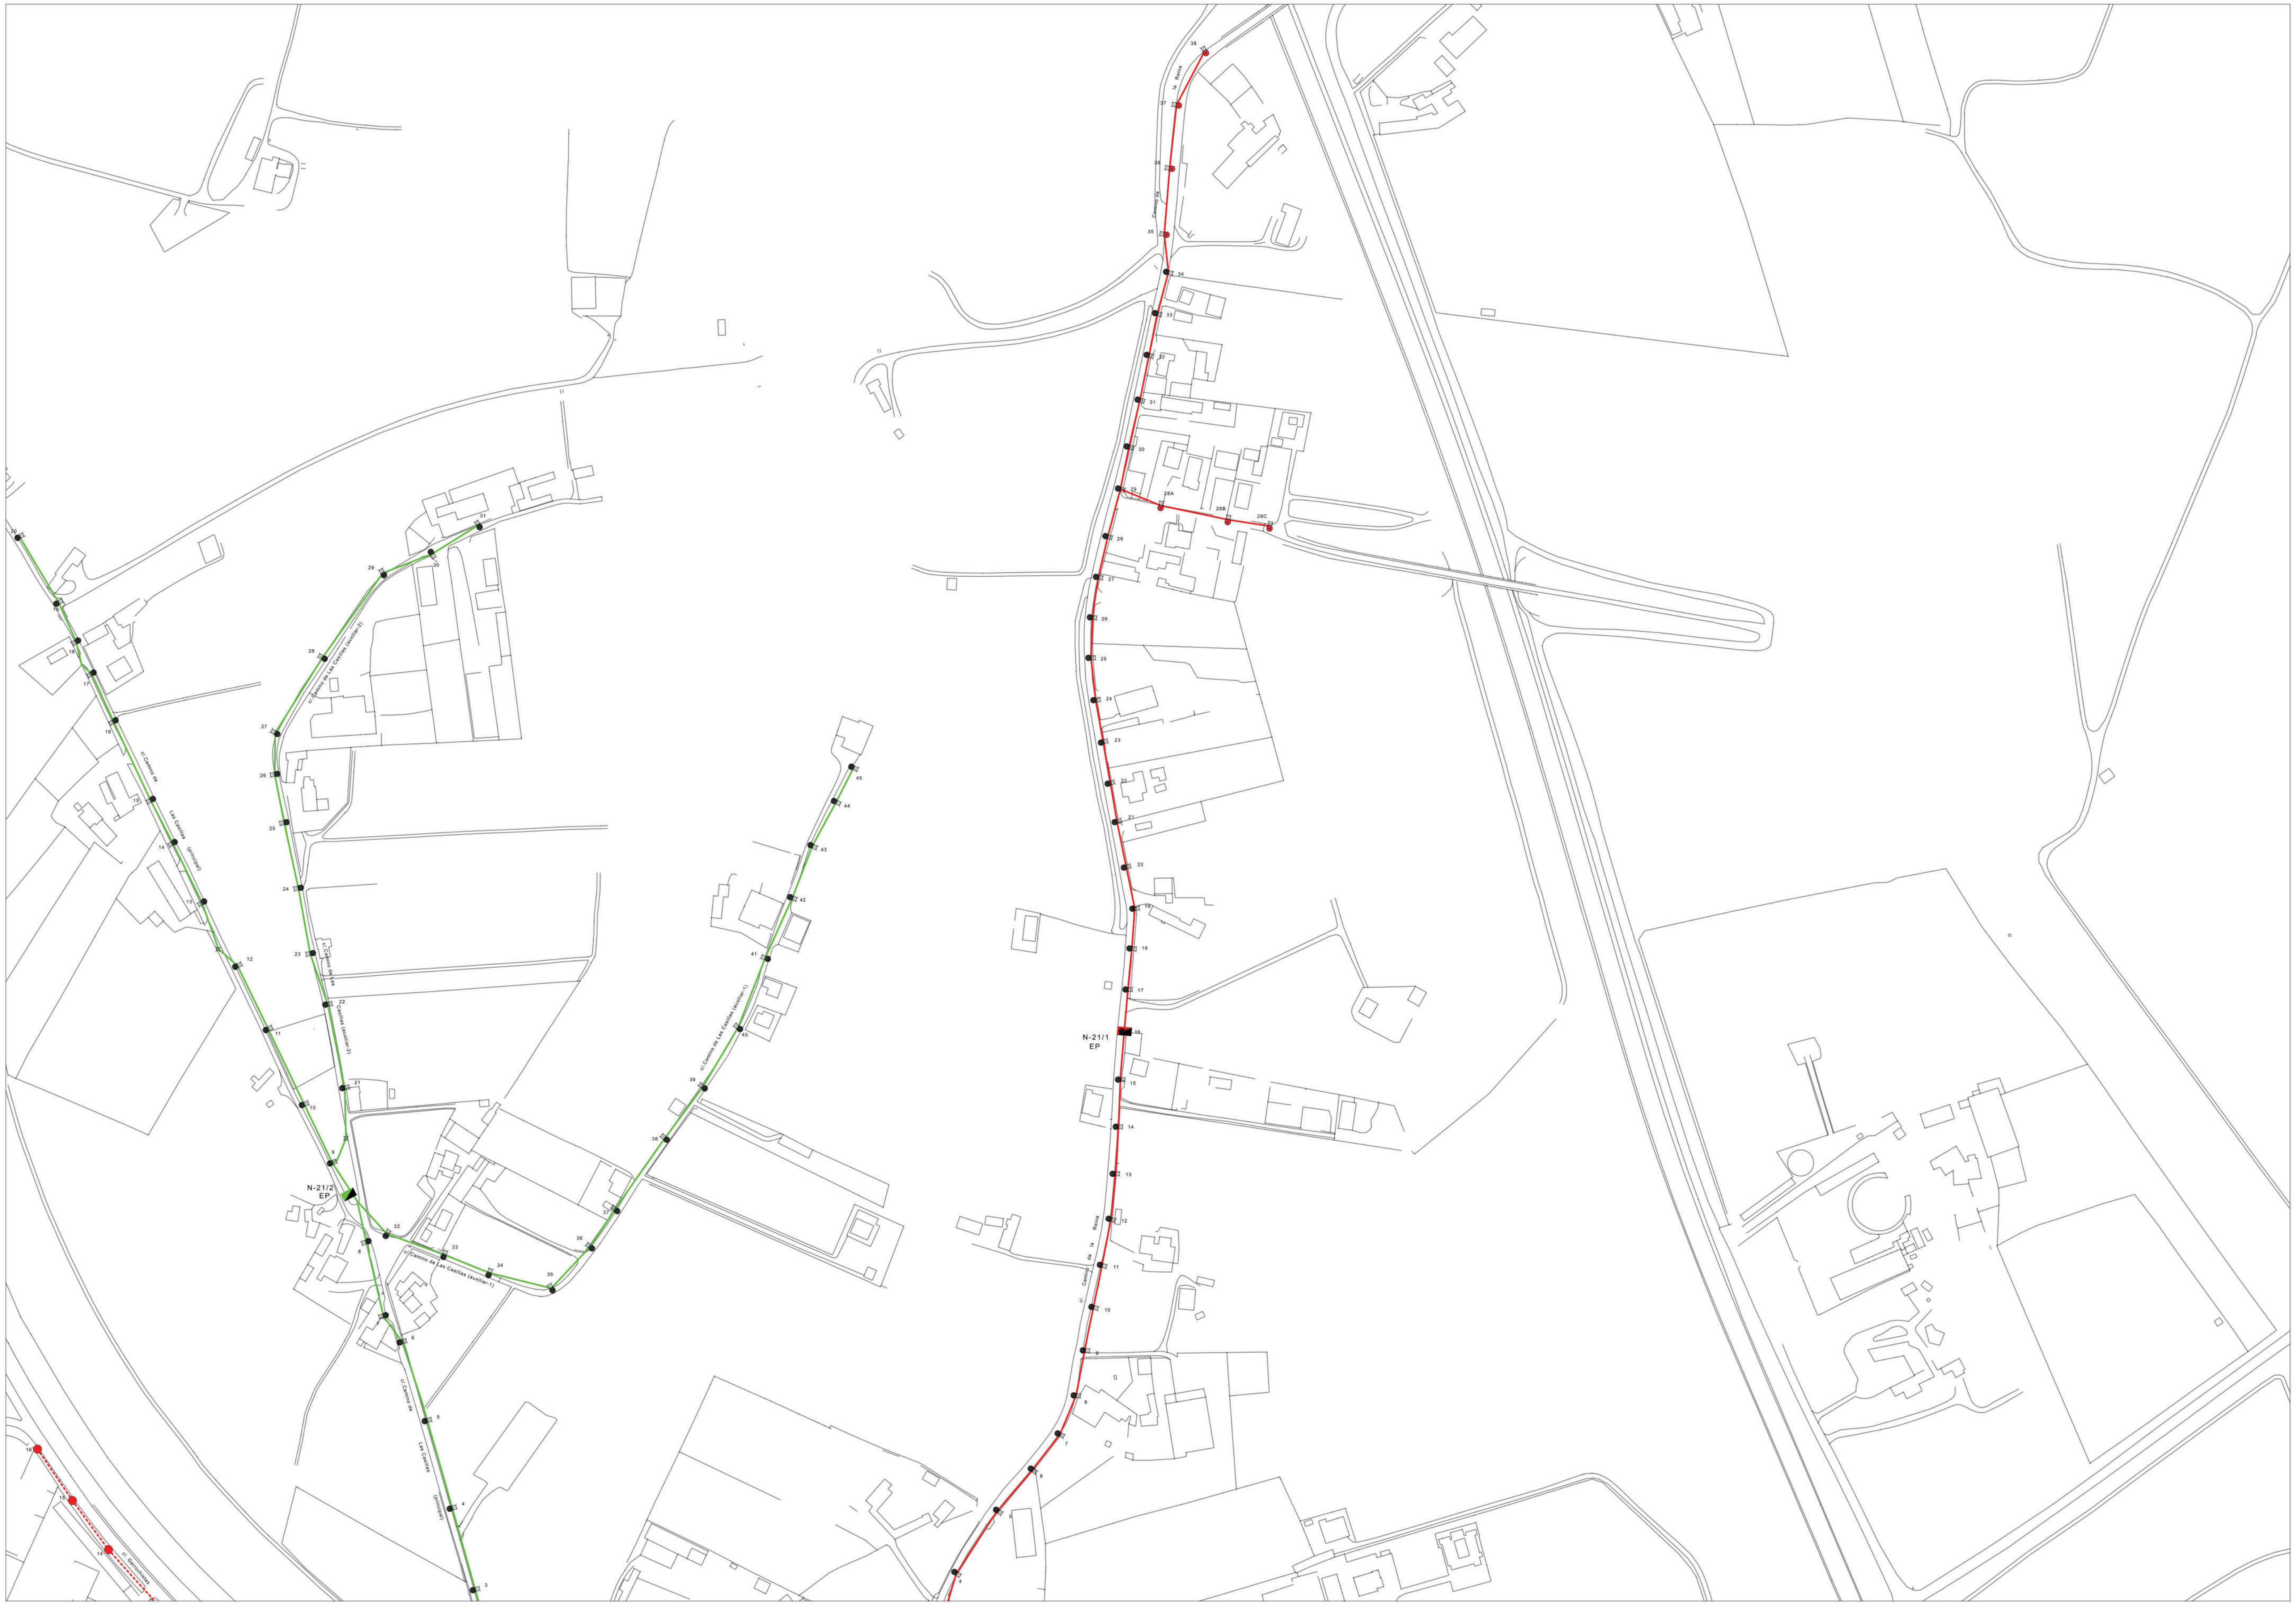

11	12	13
20	21	22
29	30	31

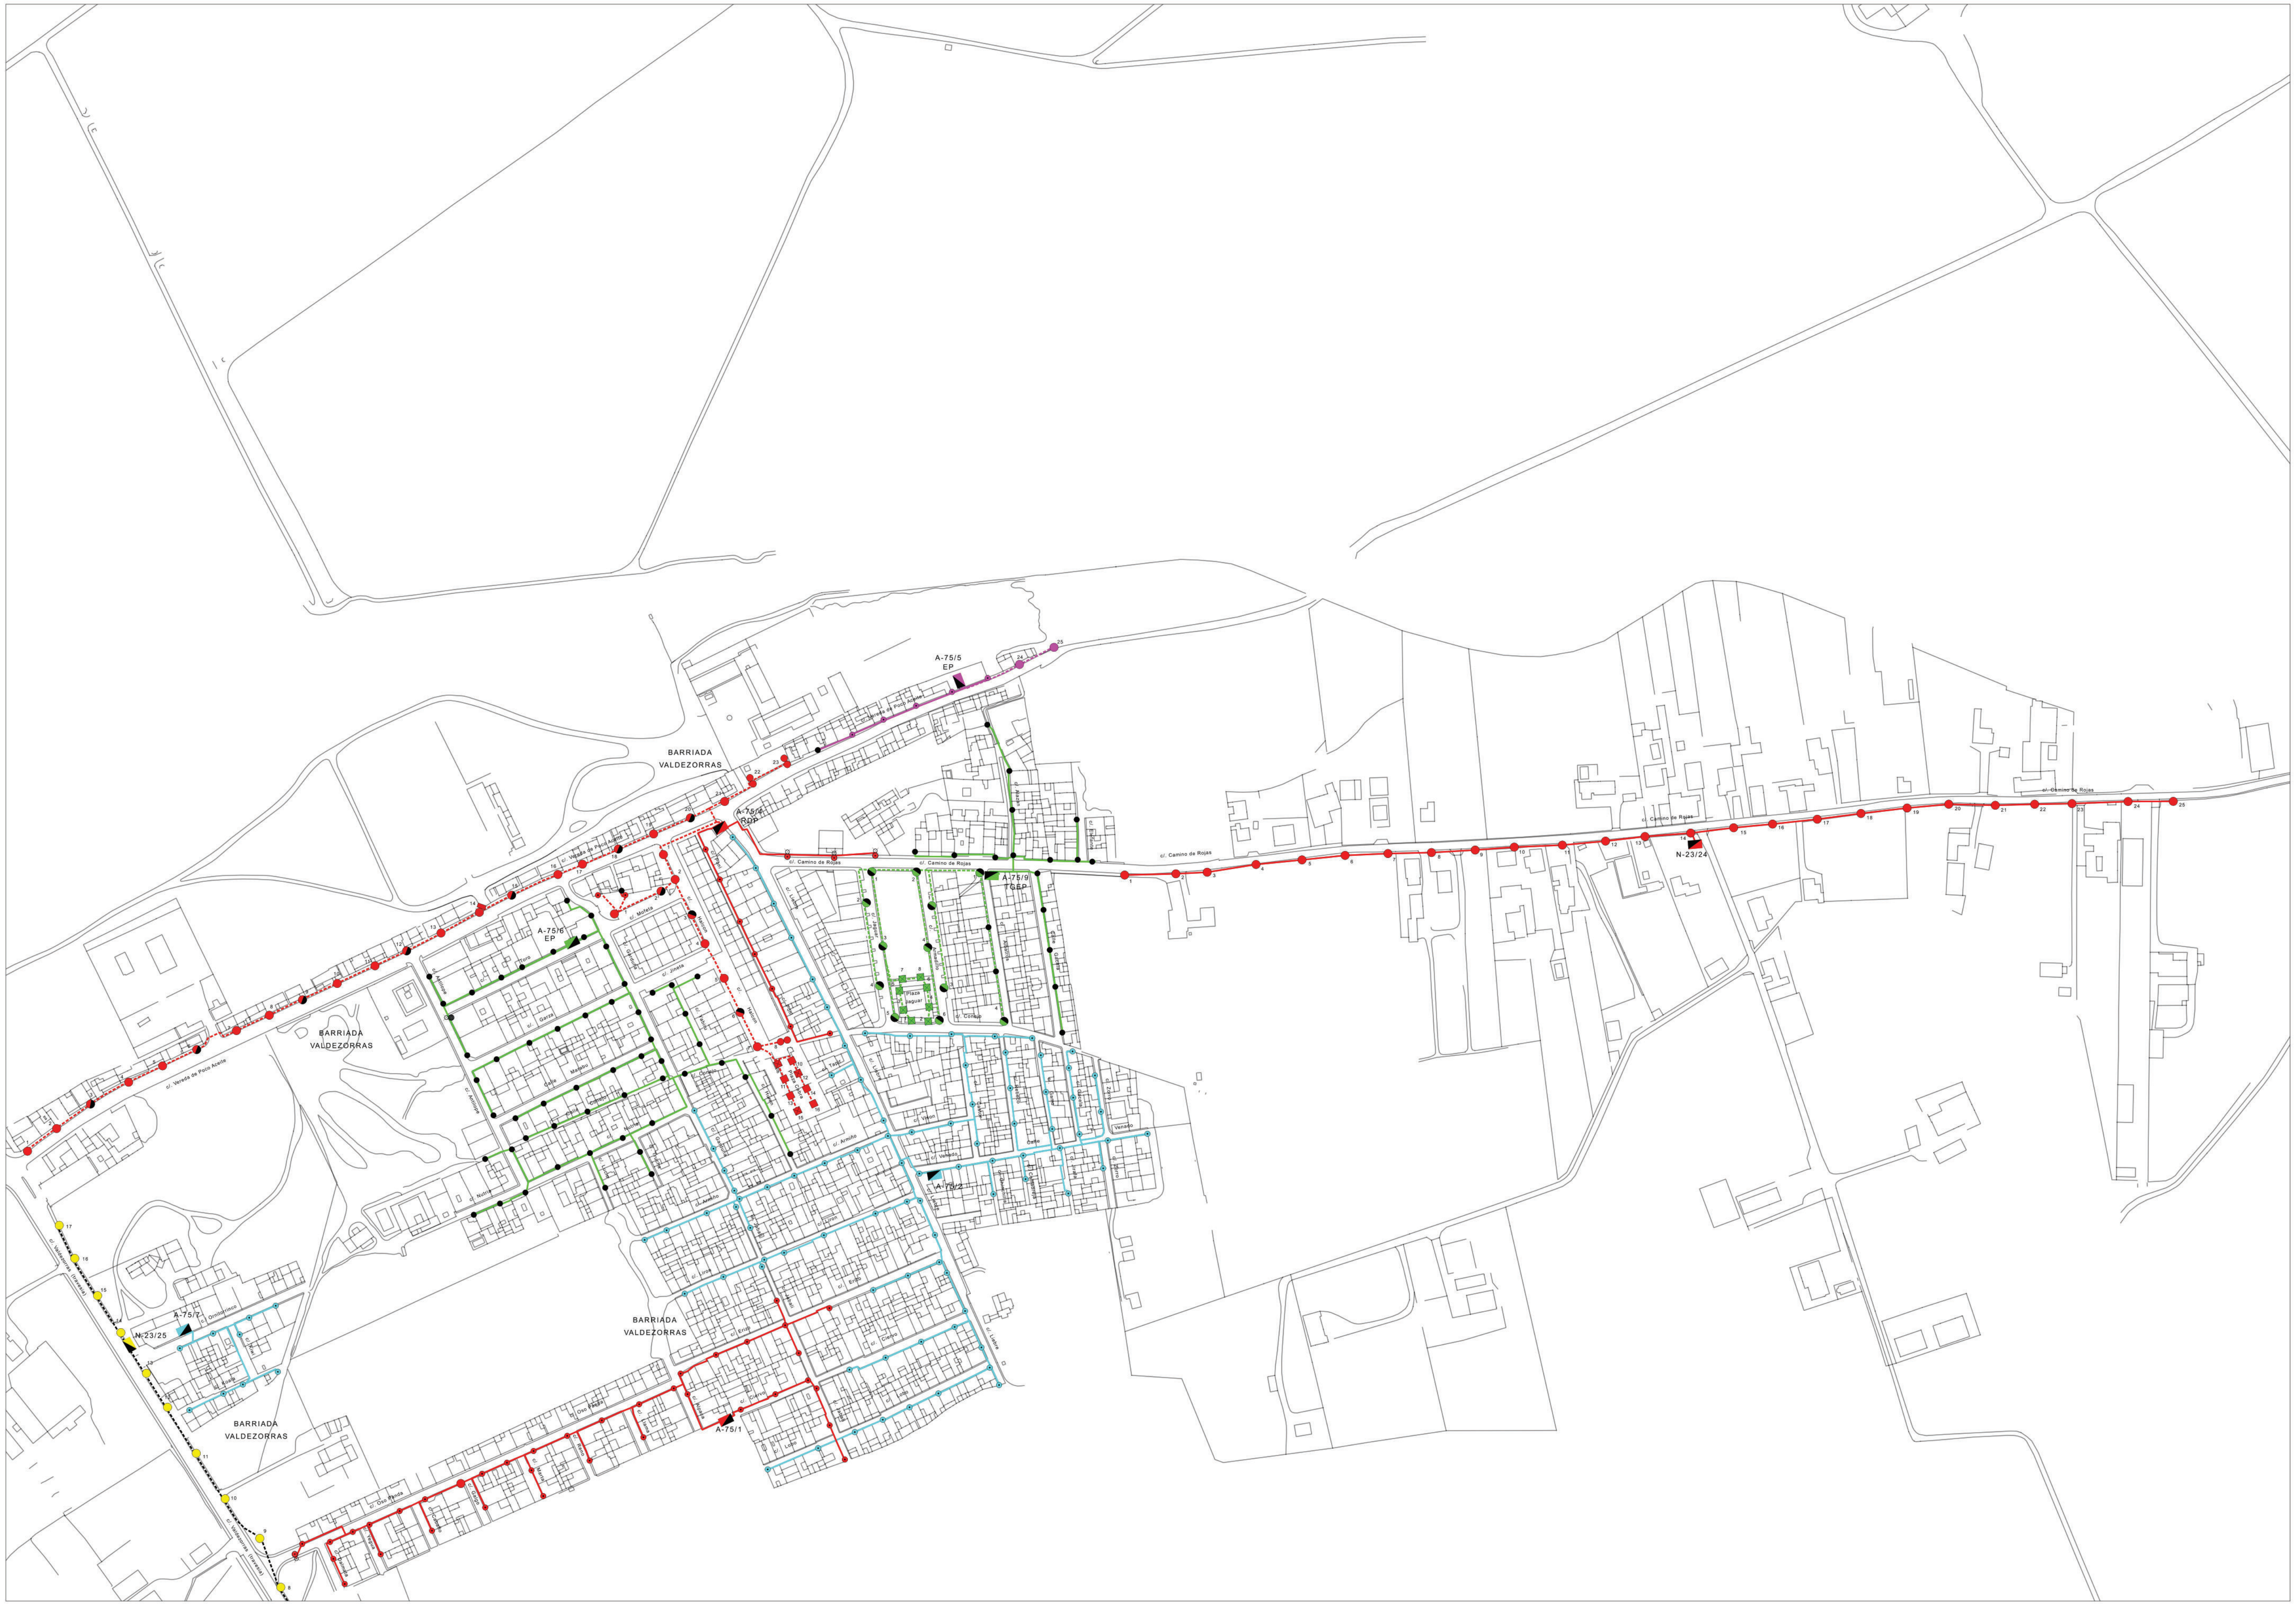

13	14	15
22	23	24
31	32	33

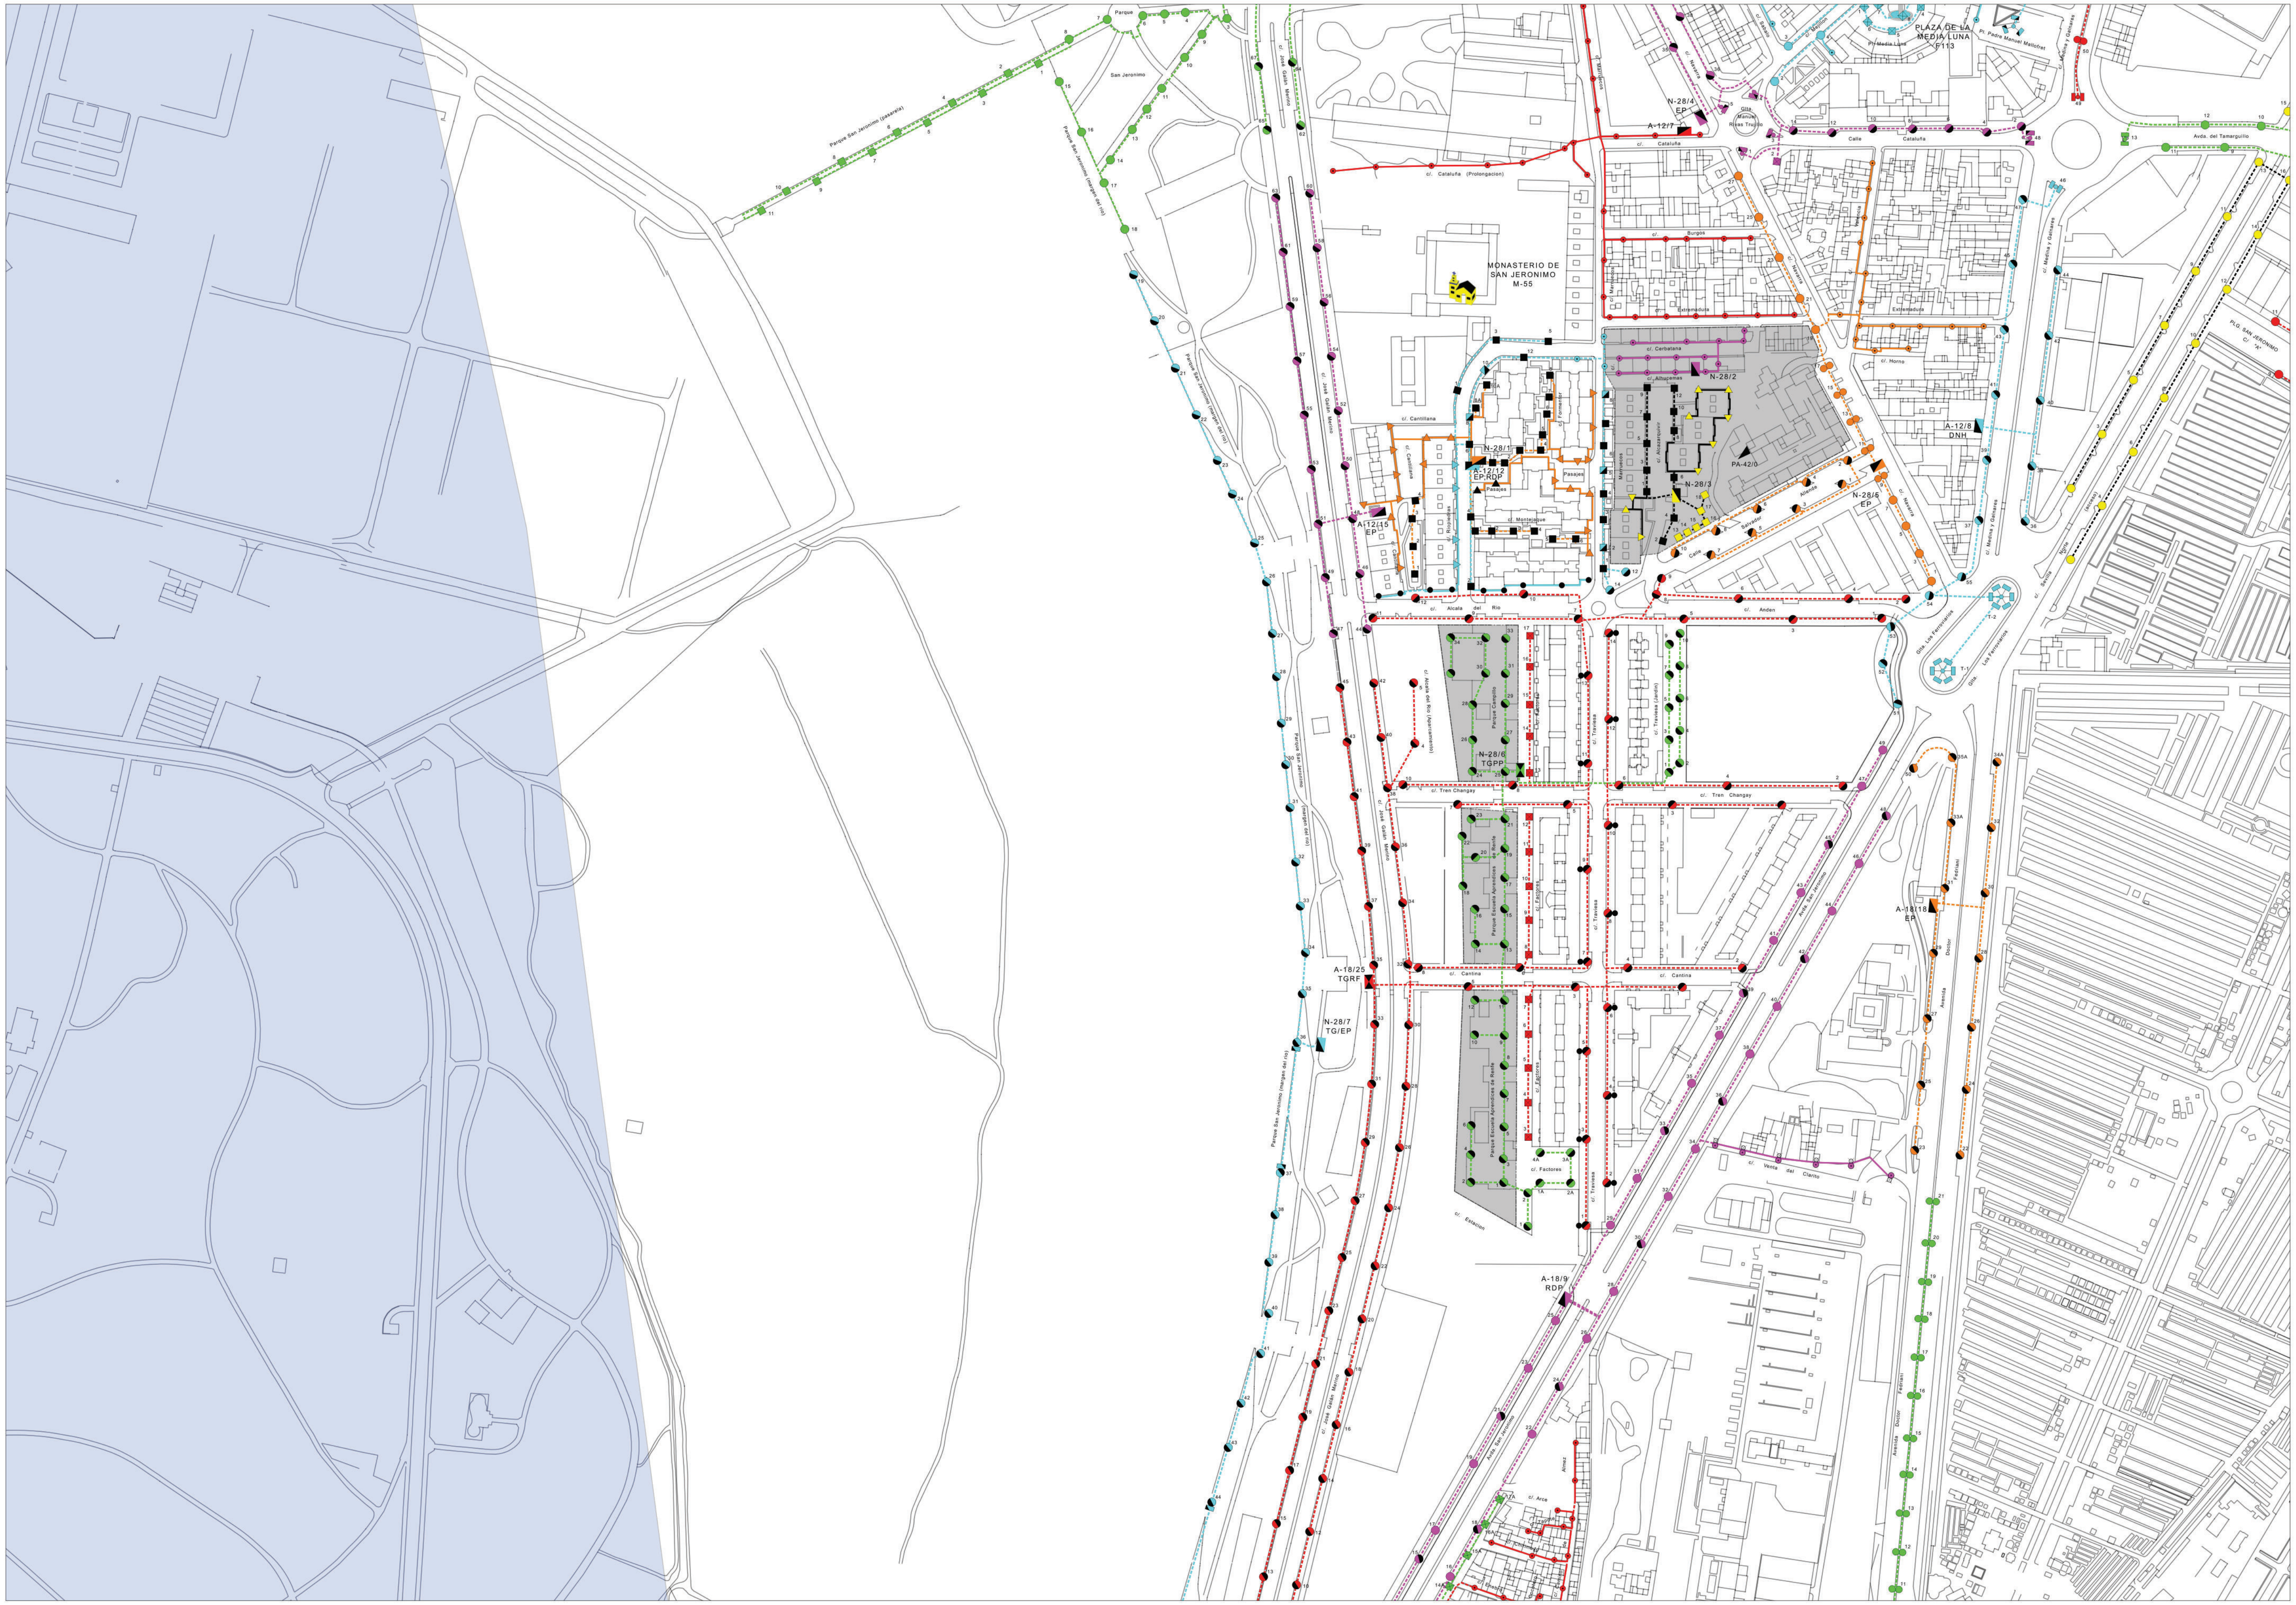

18	19	20
27	28	29
37	38	39

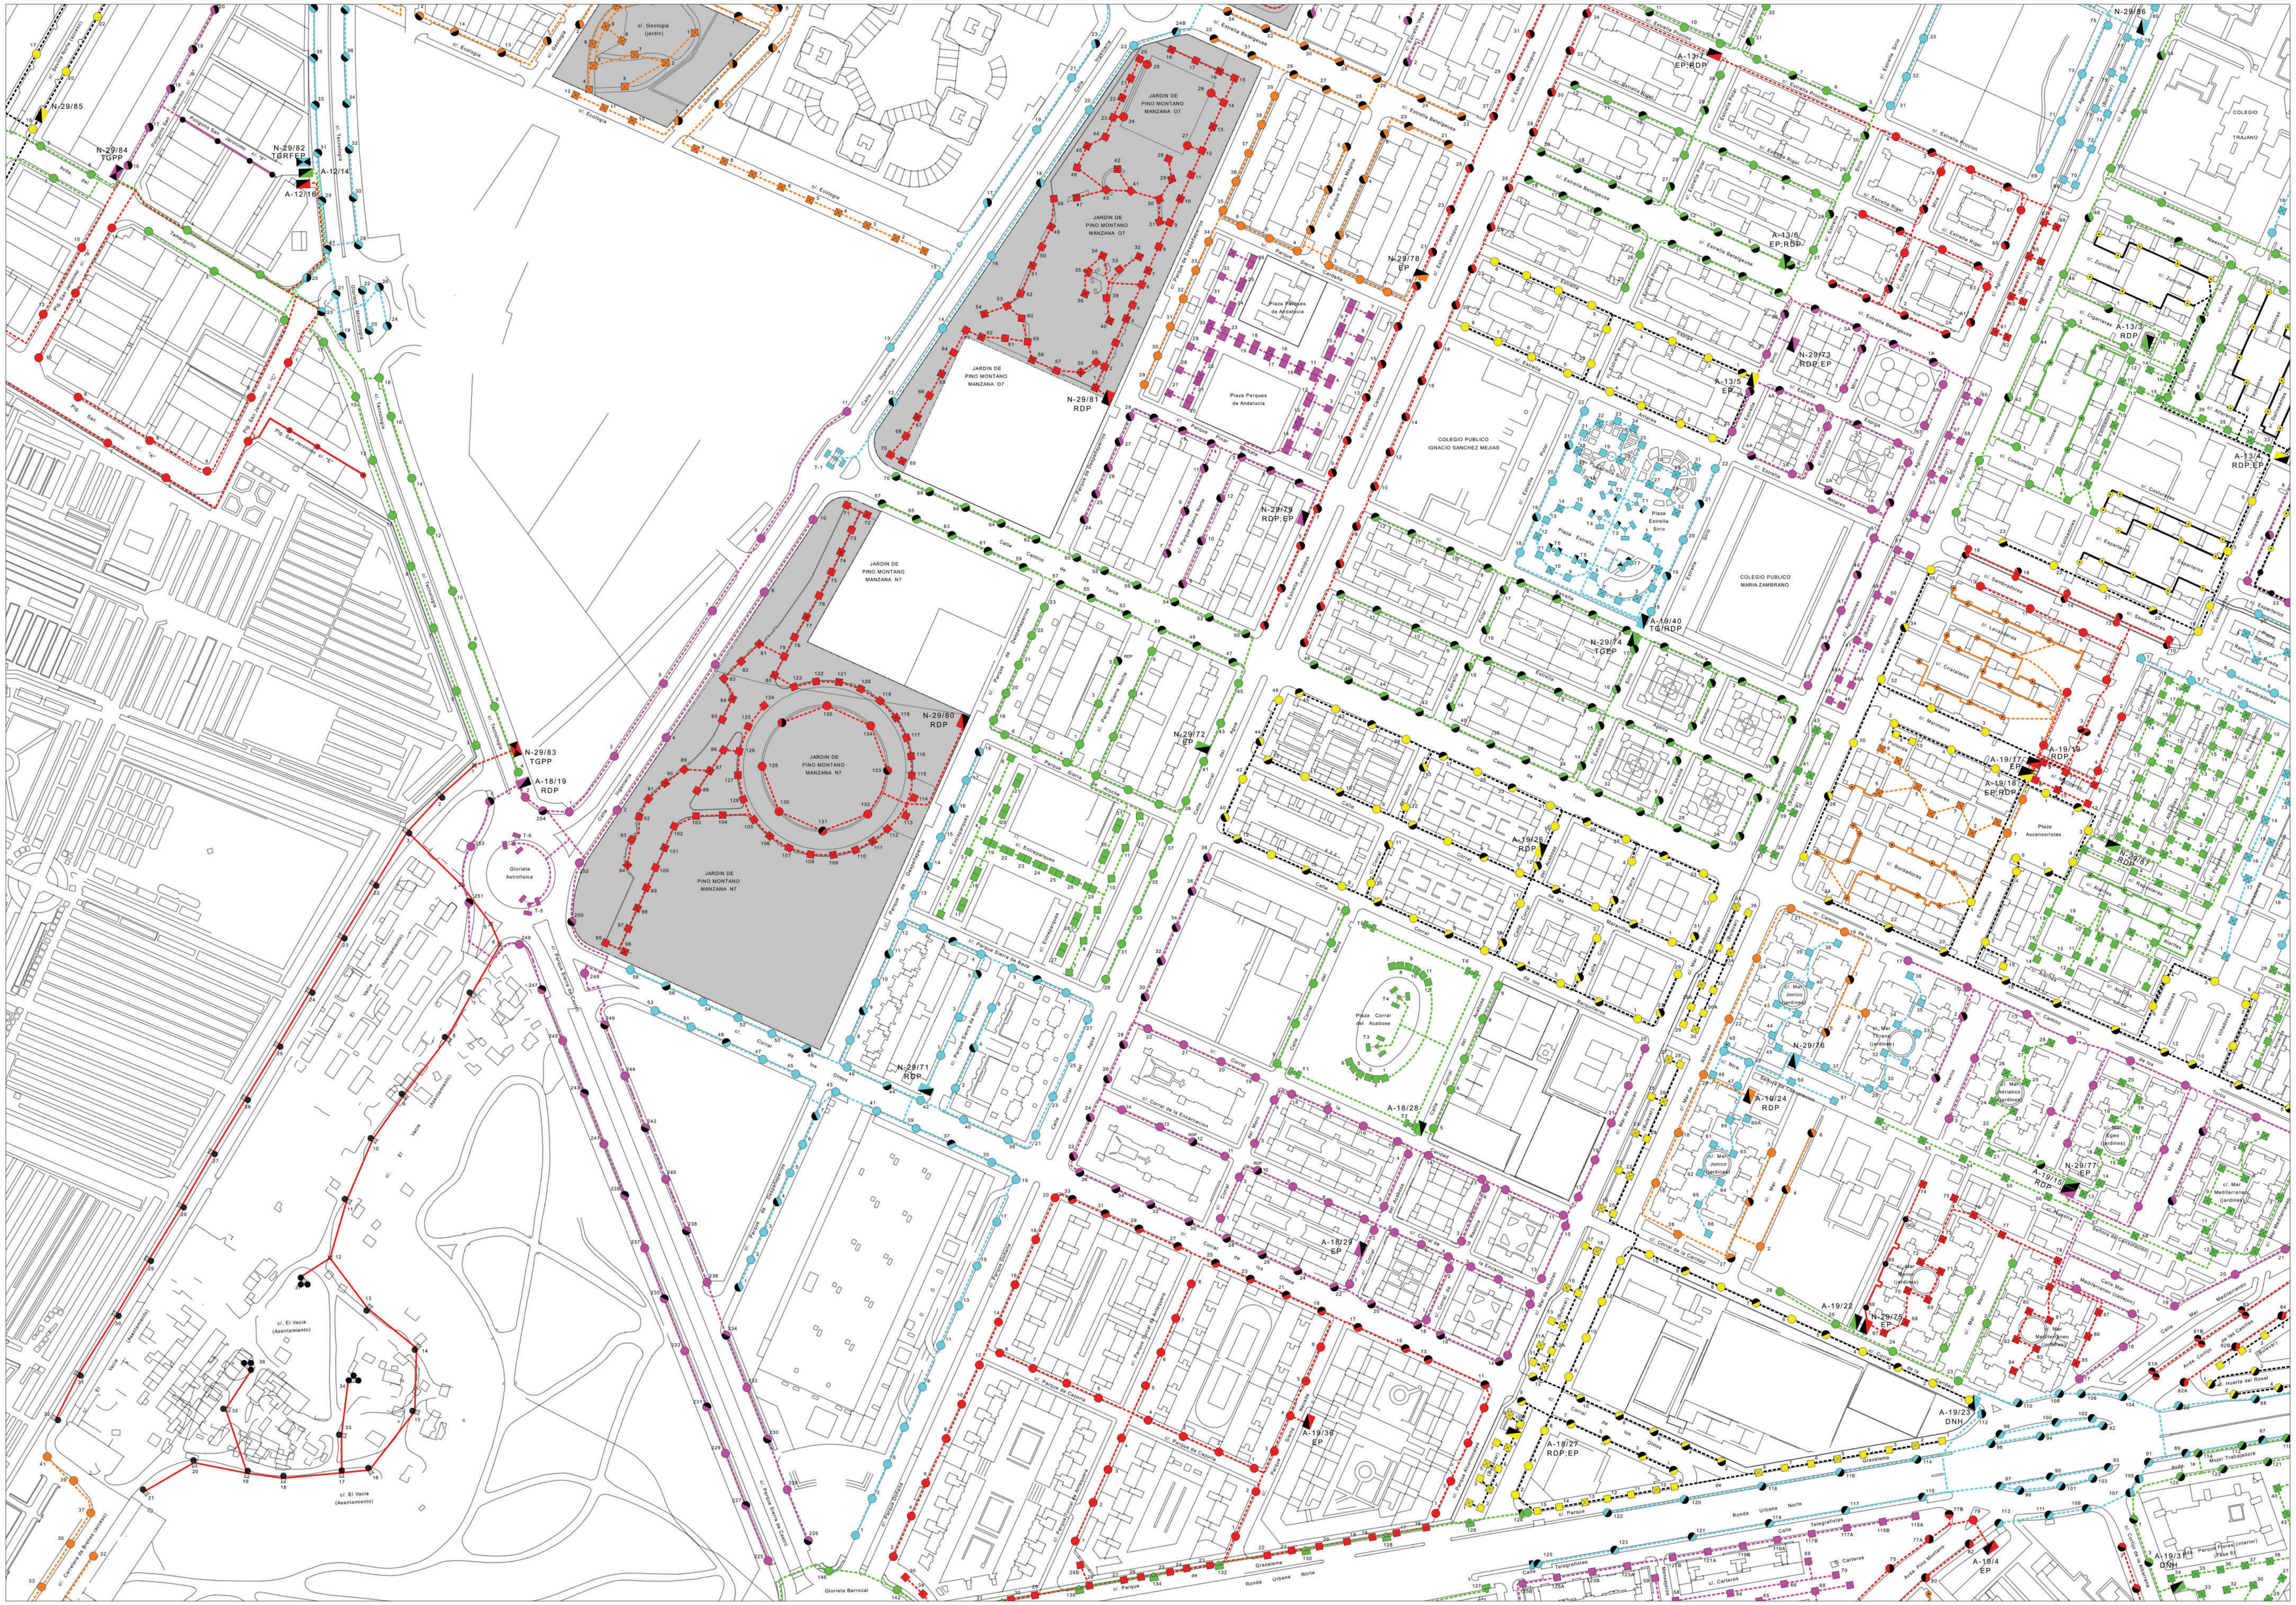

19	20	21
28	29	30
38	39	40

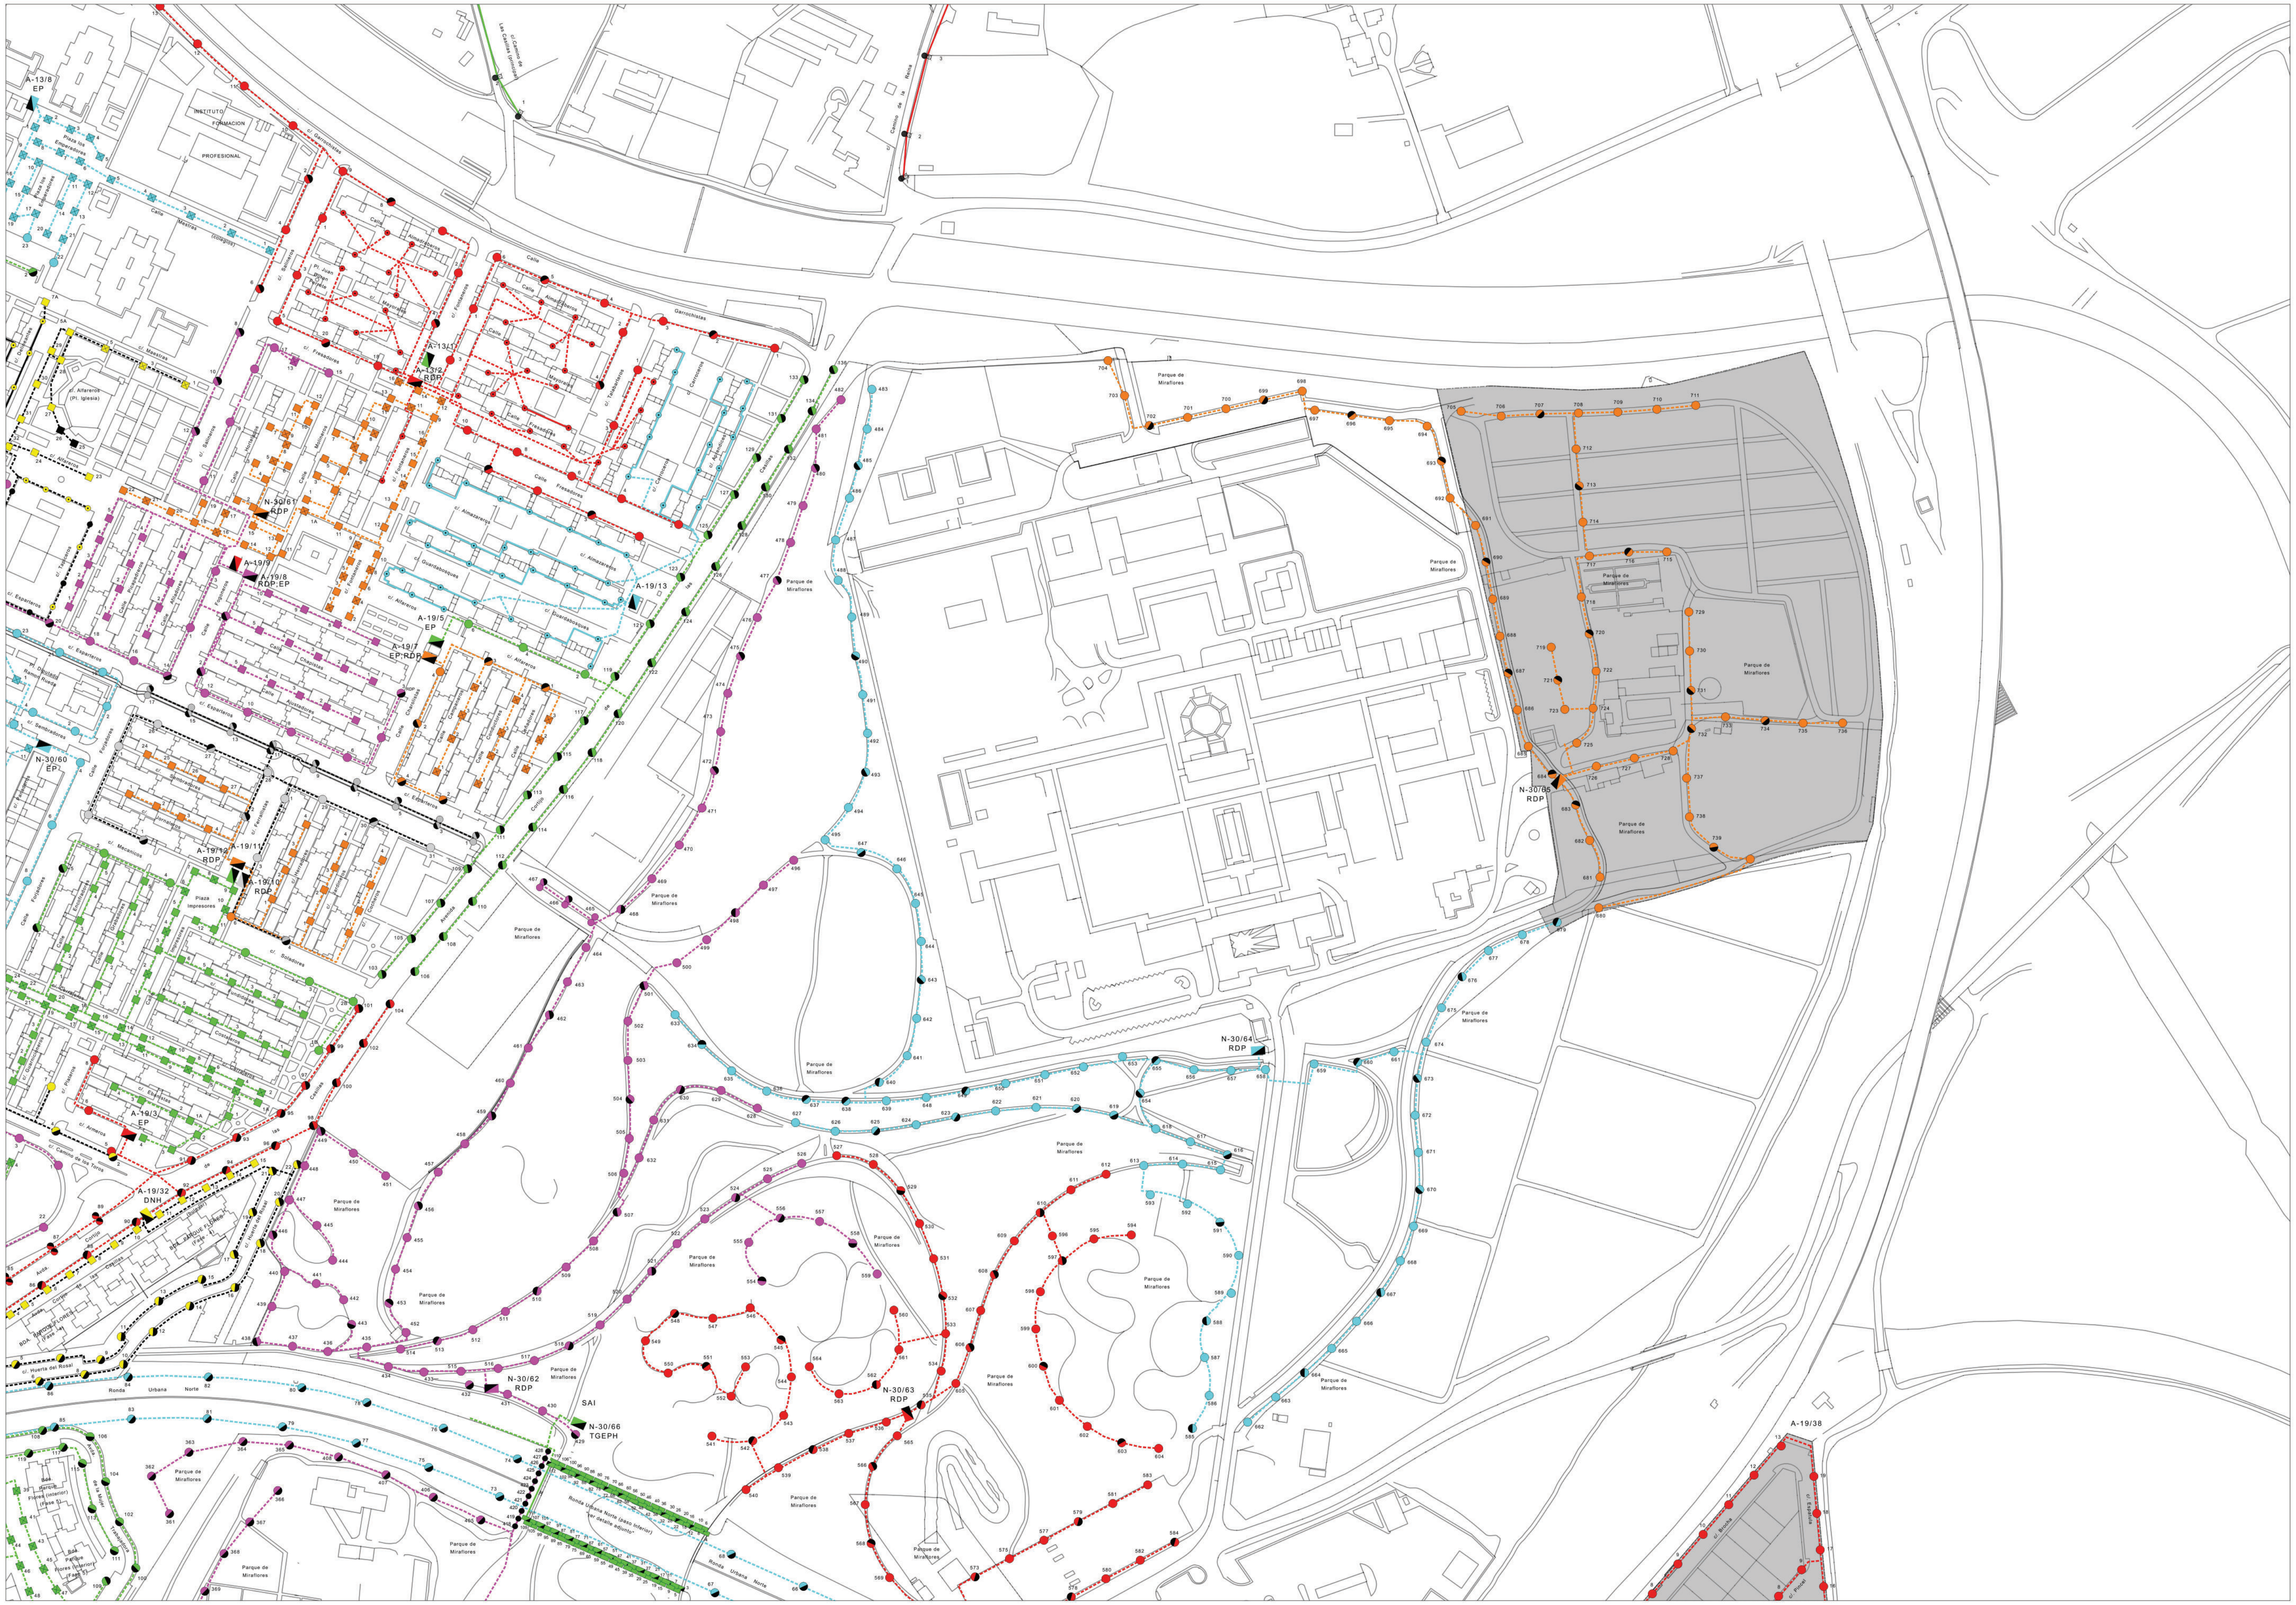

20	21	22
29	30	31
39	40	41

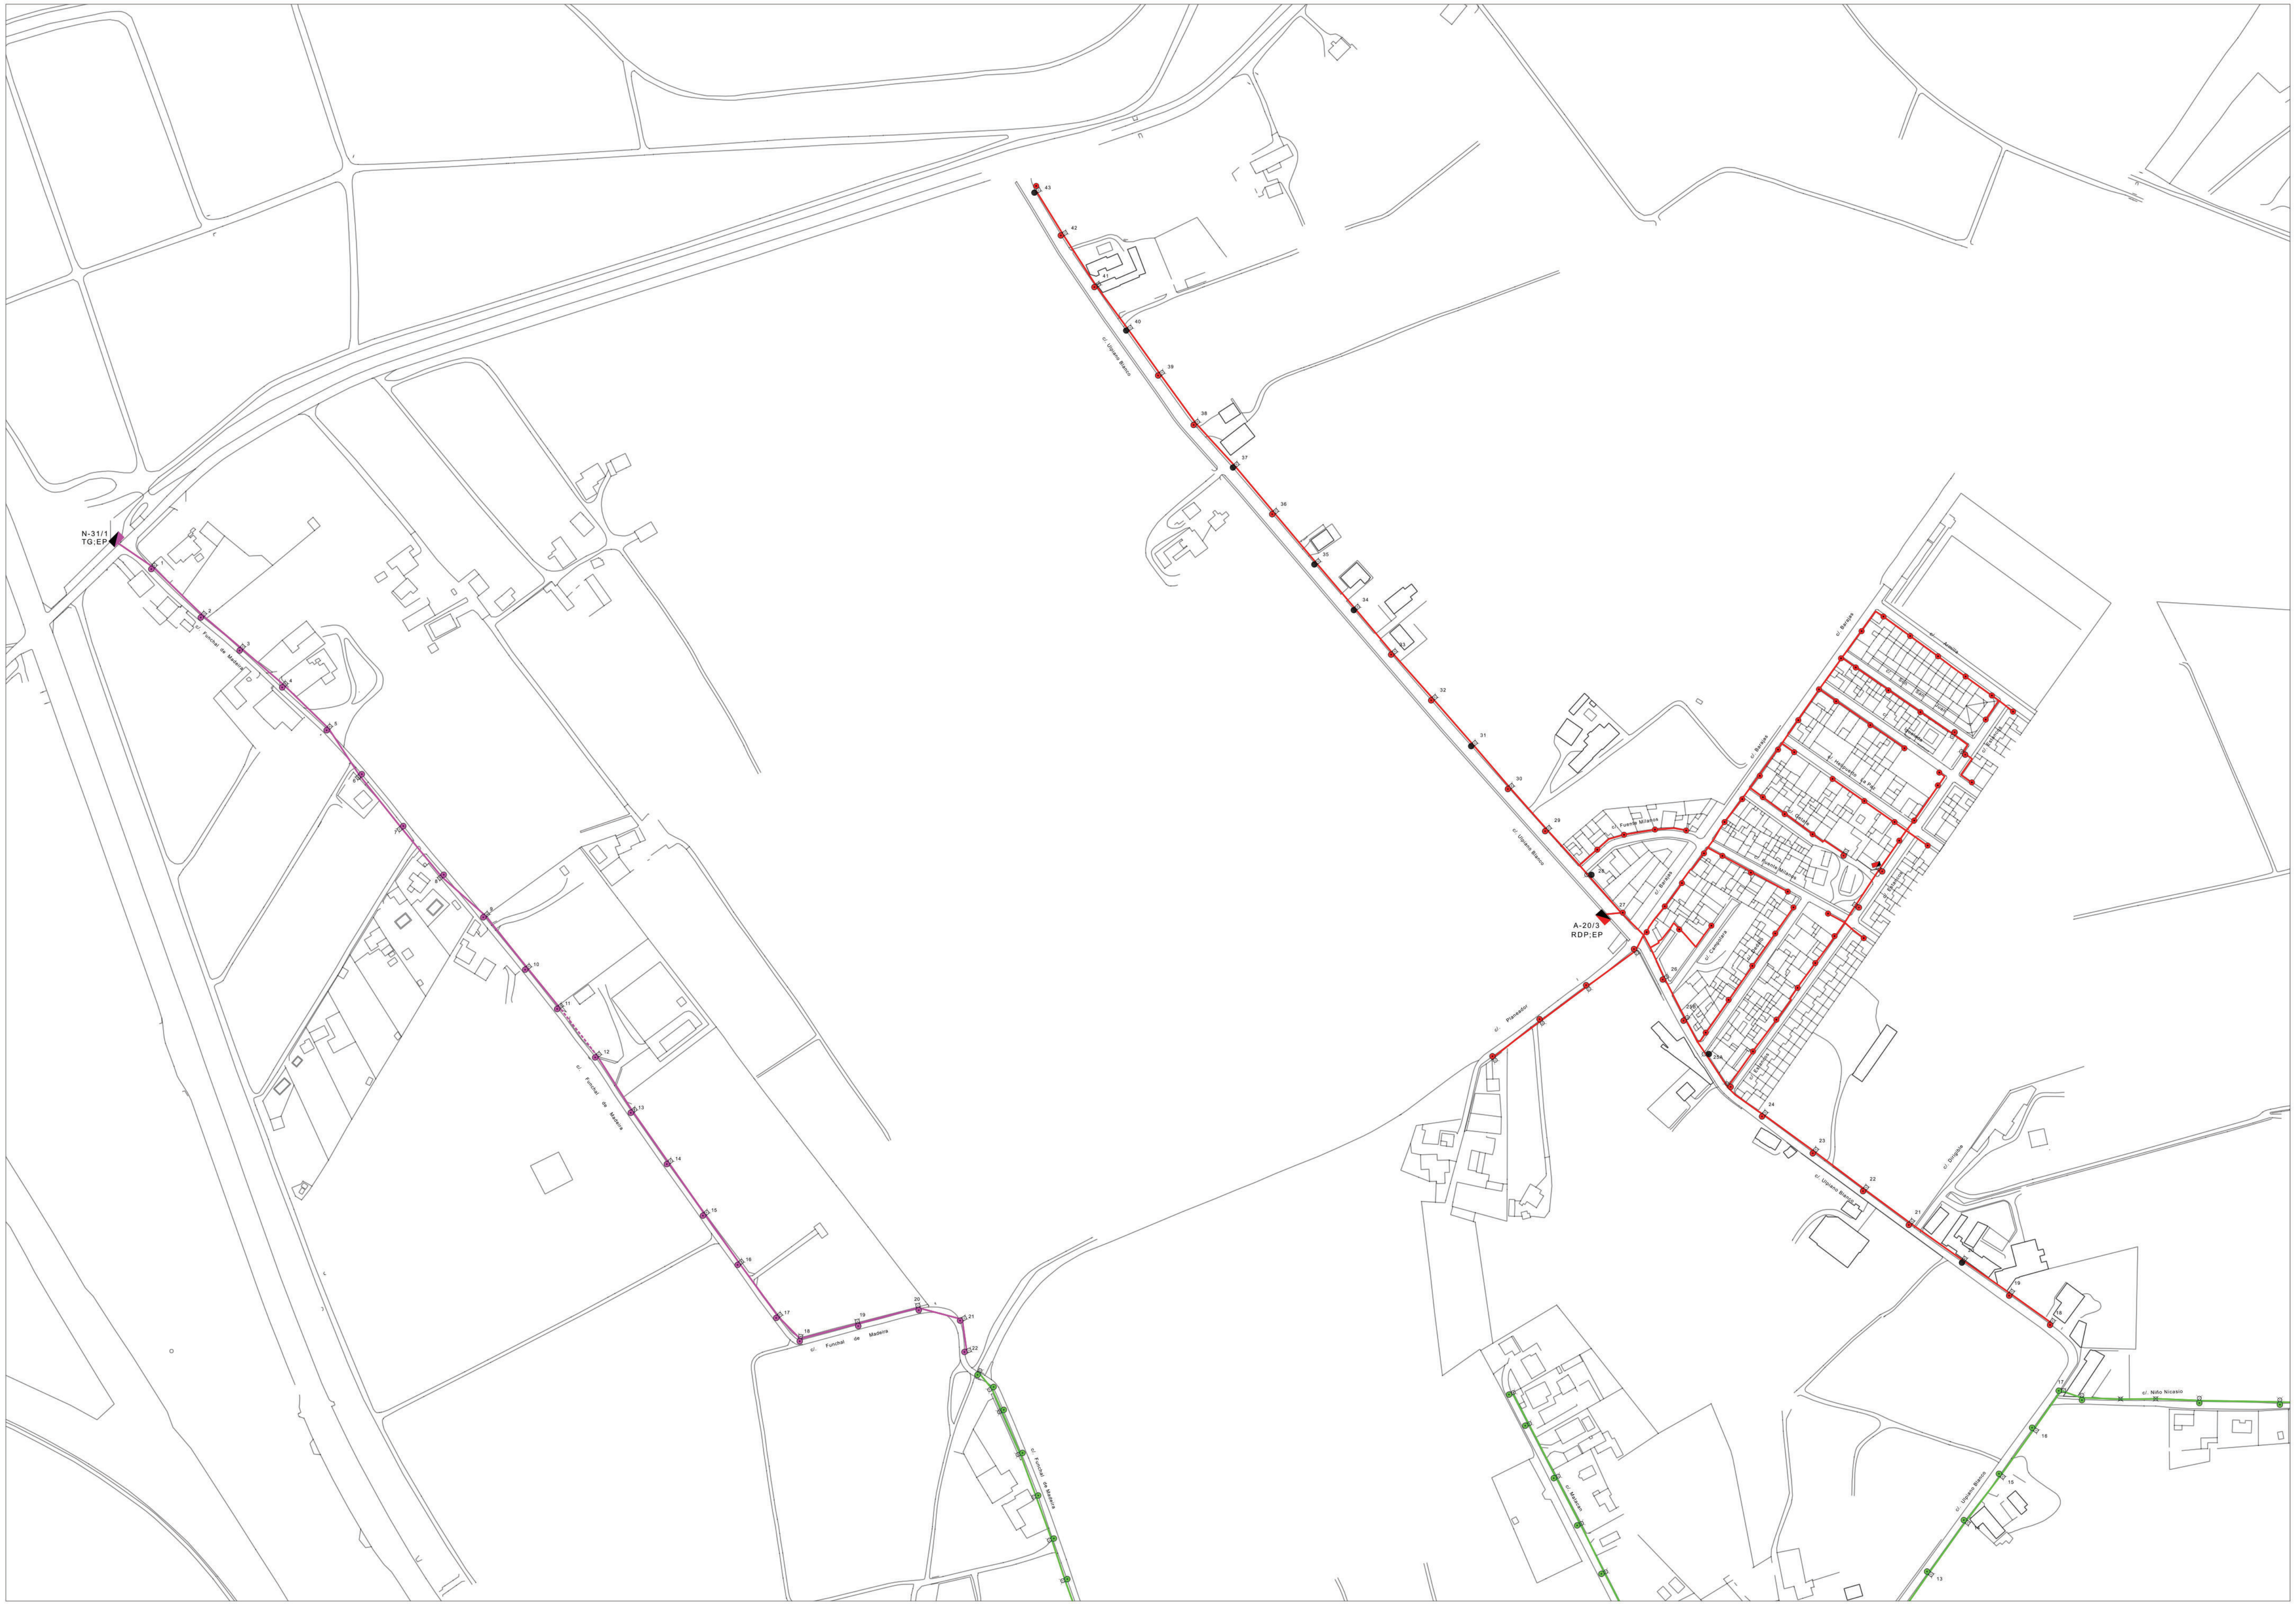

21	22	23
30	31	32
40	41	42

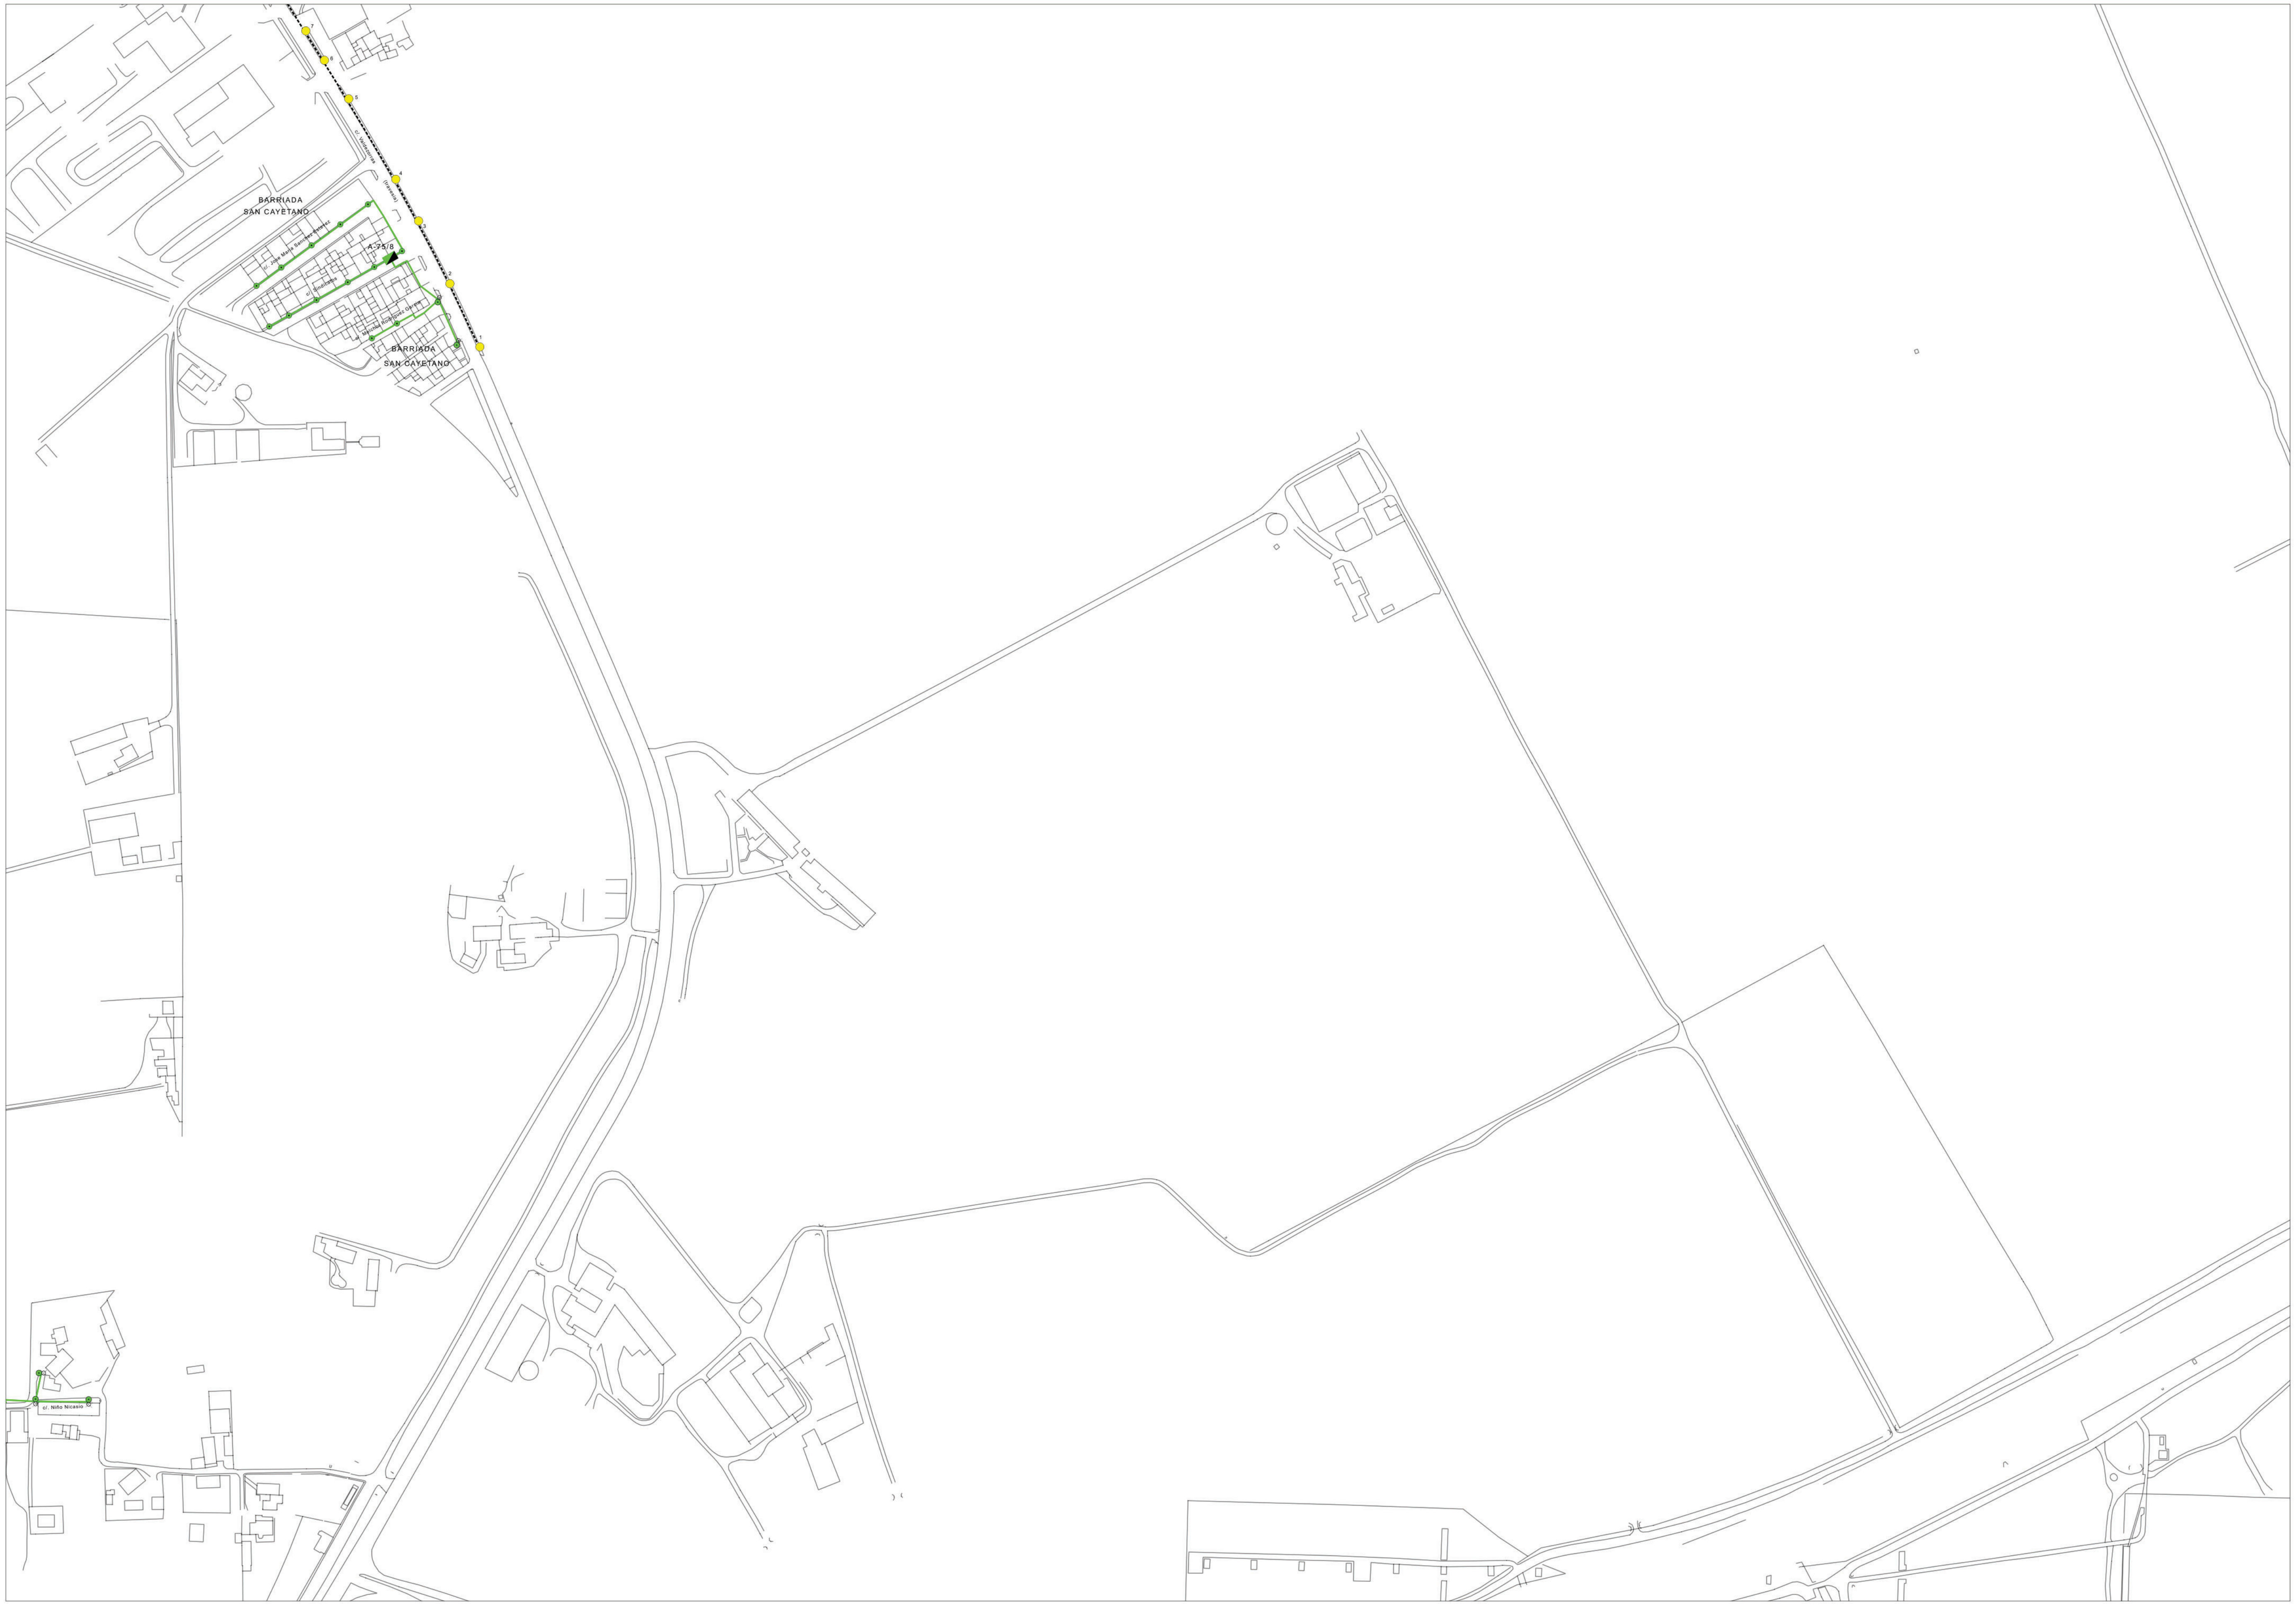

22	23	24
31	32	33
41	42	43

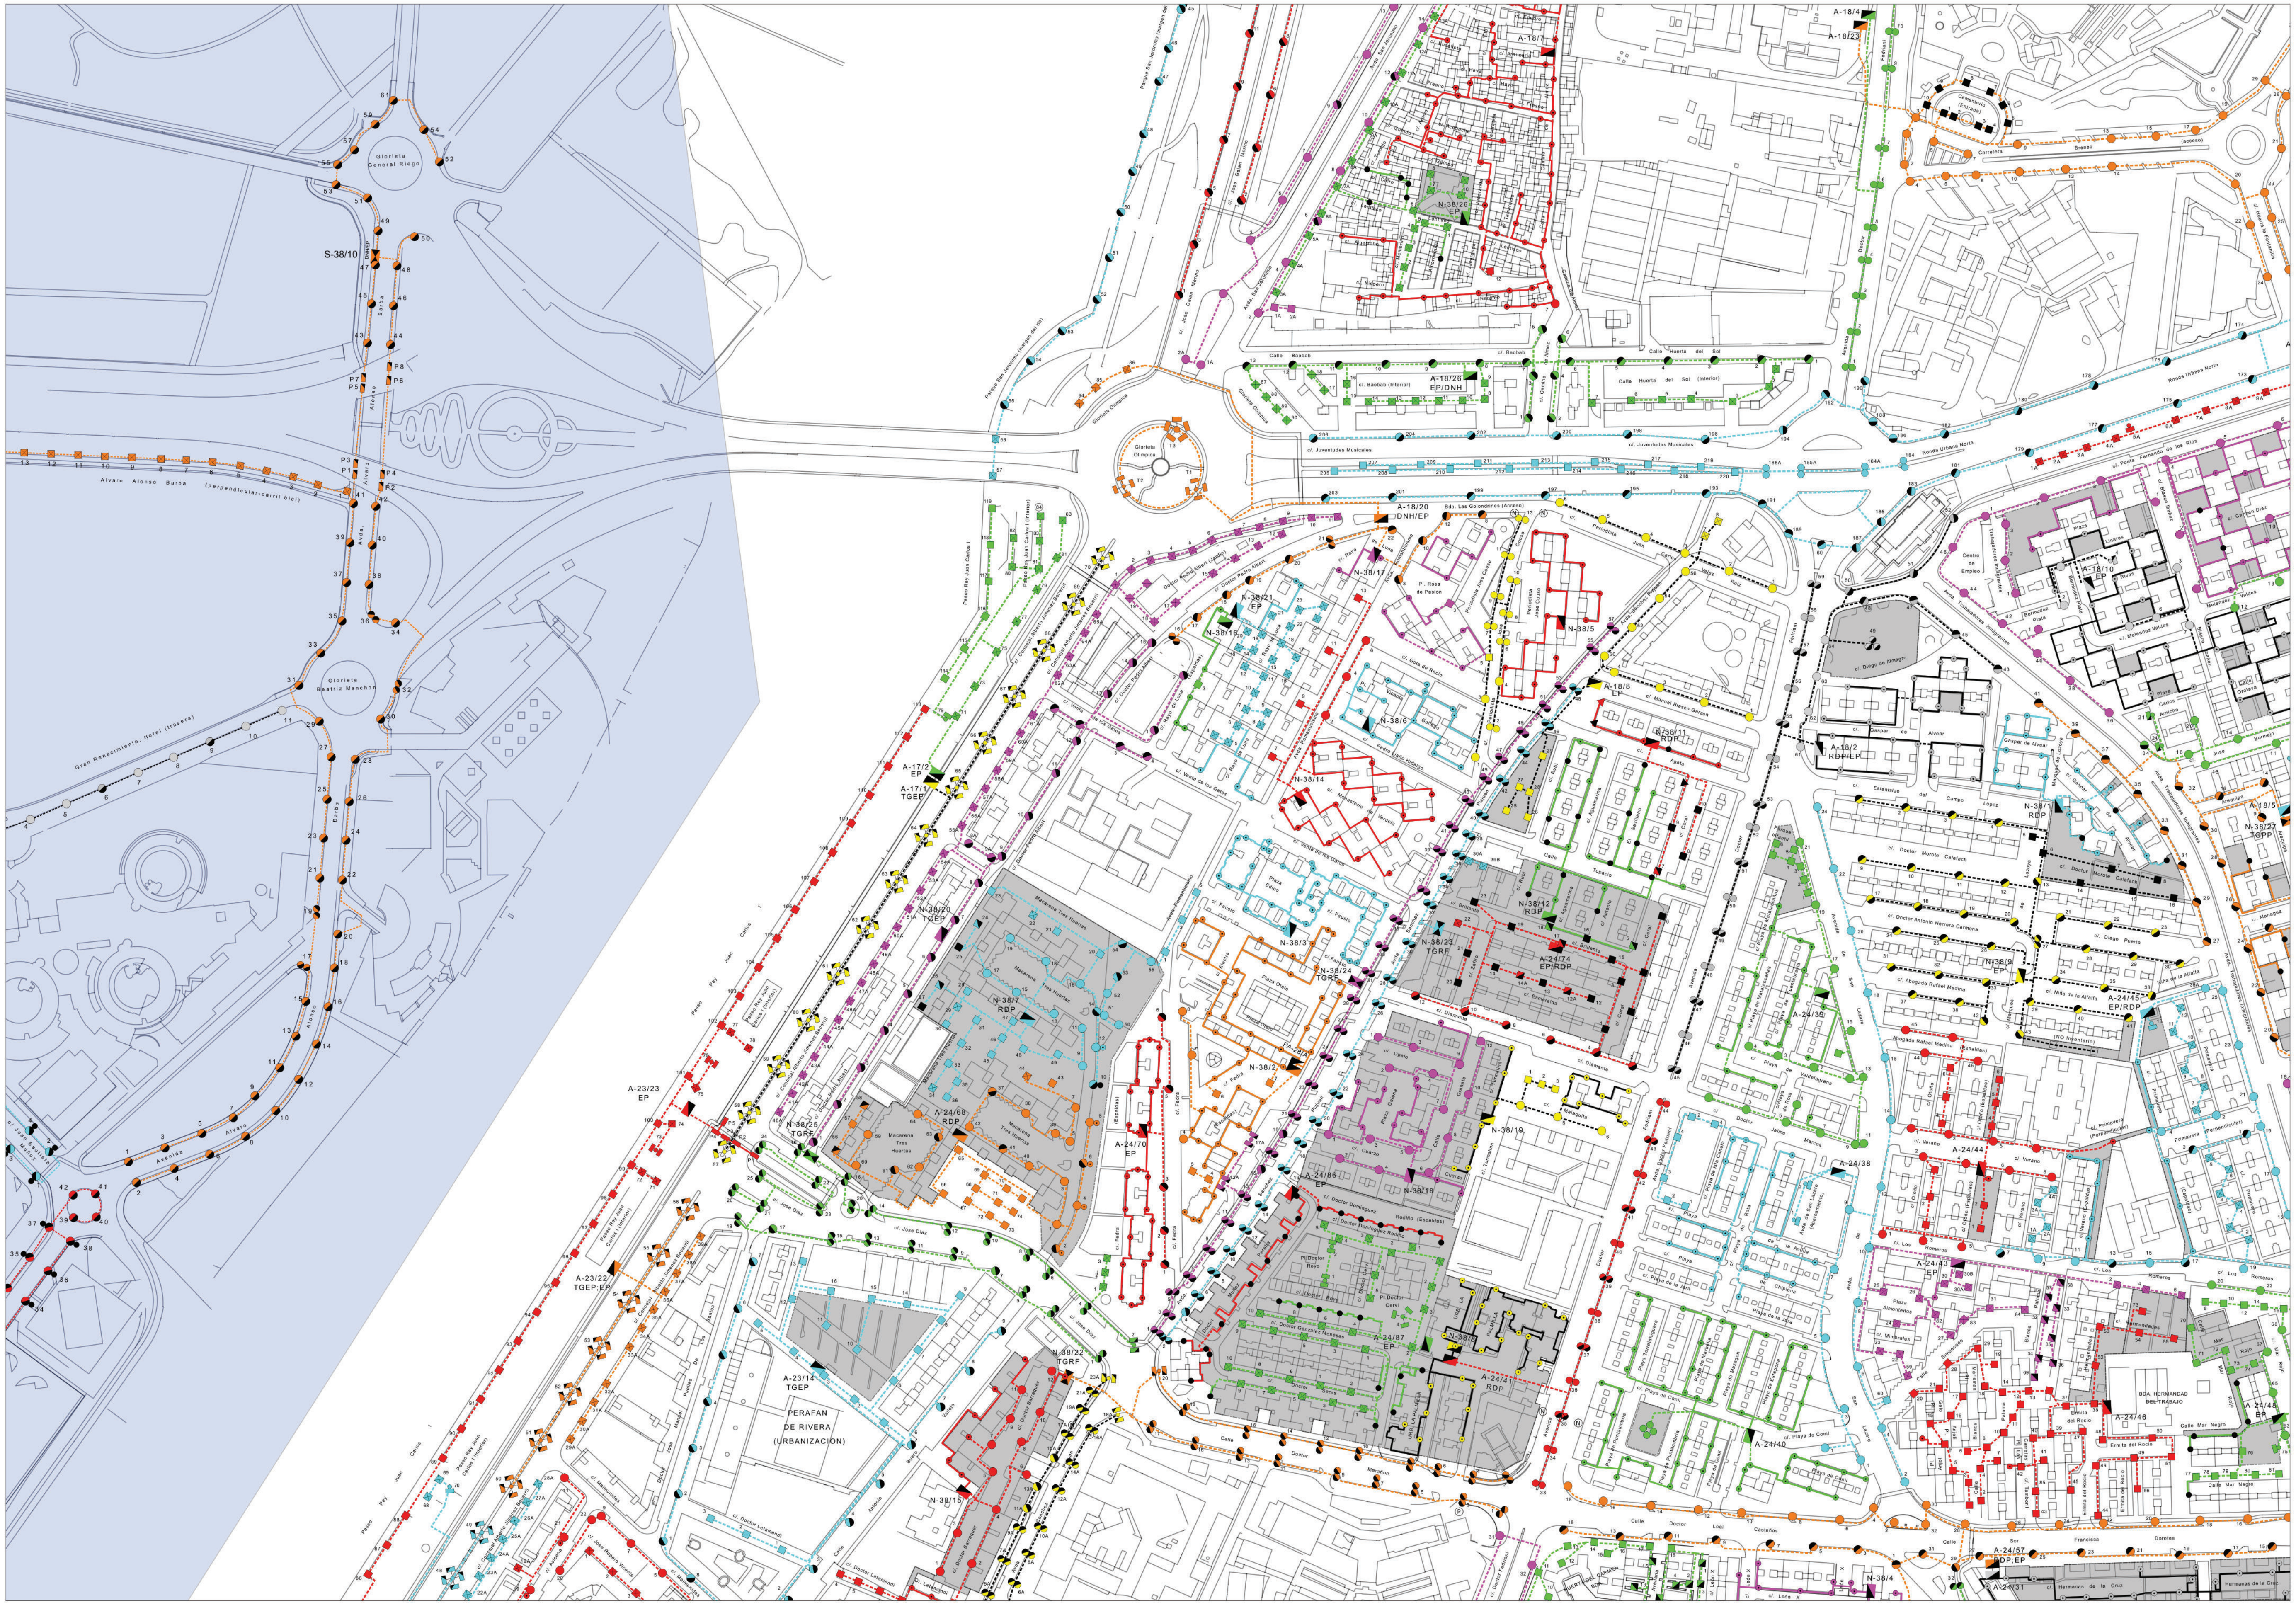

27	28	29
37	38	39
47	48	49

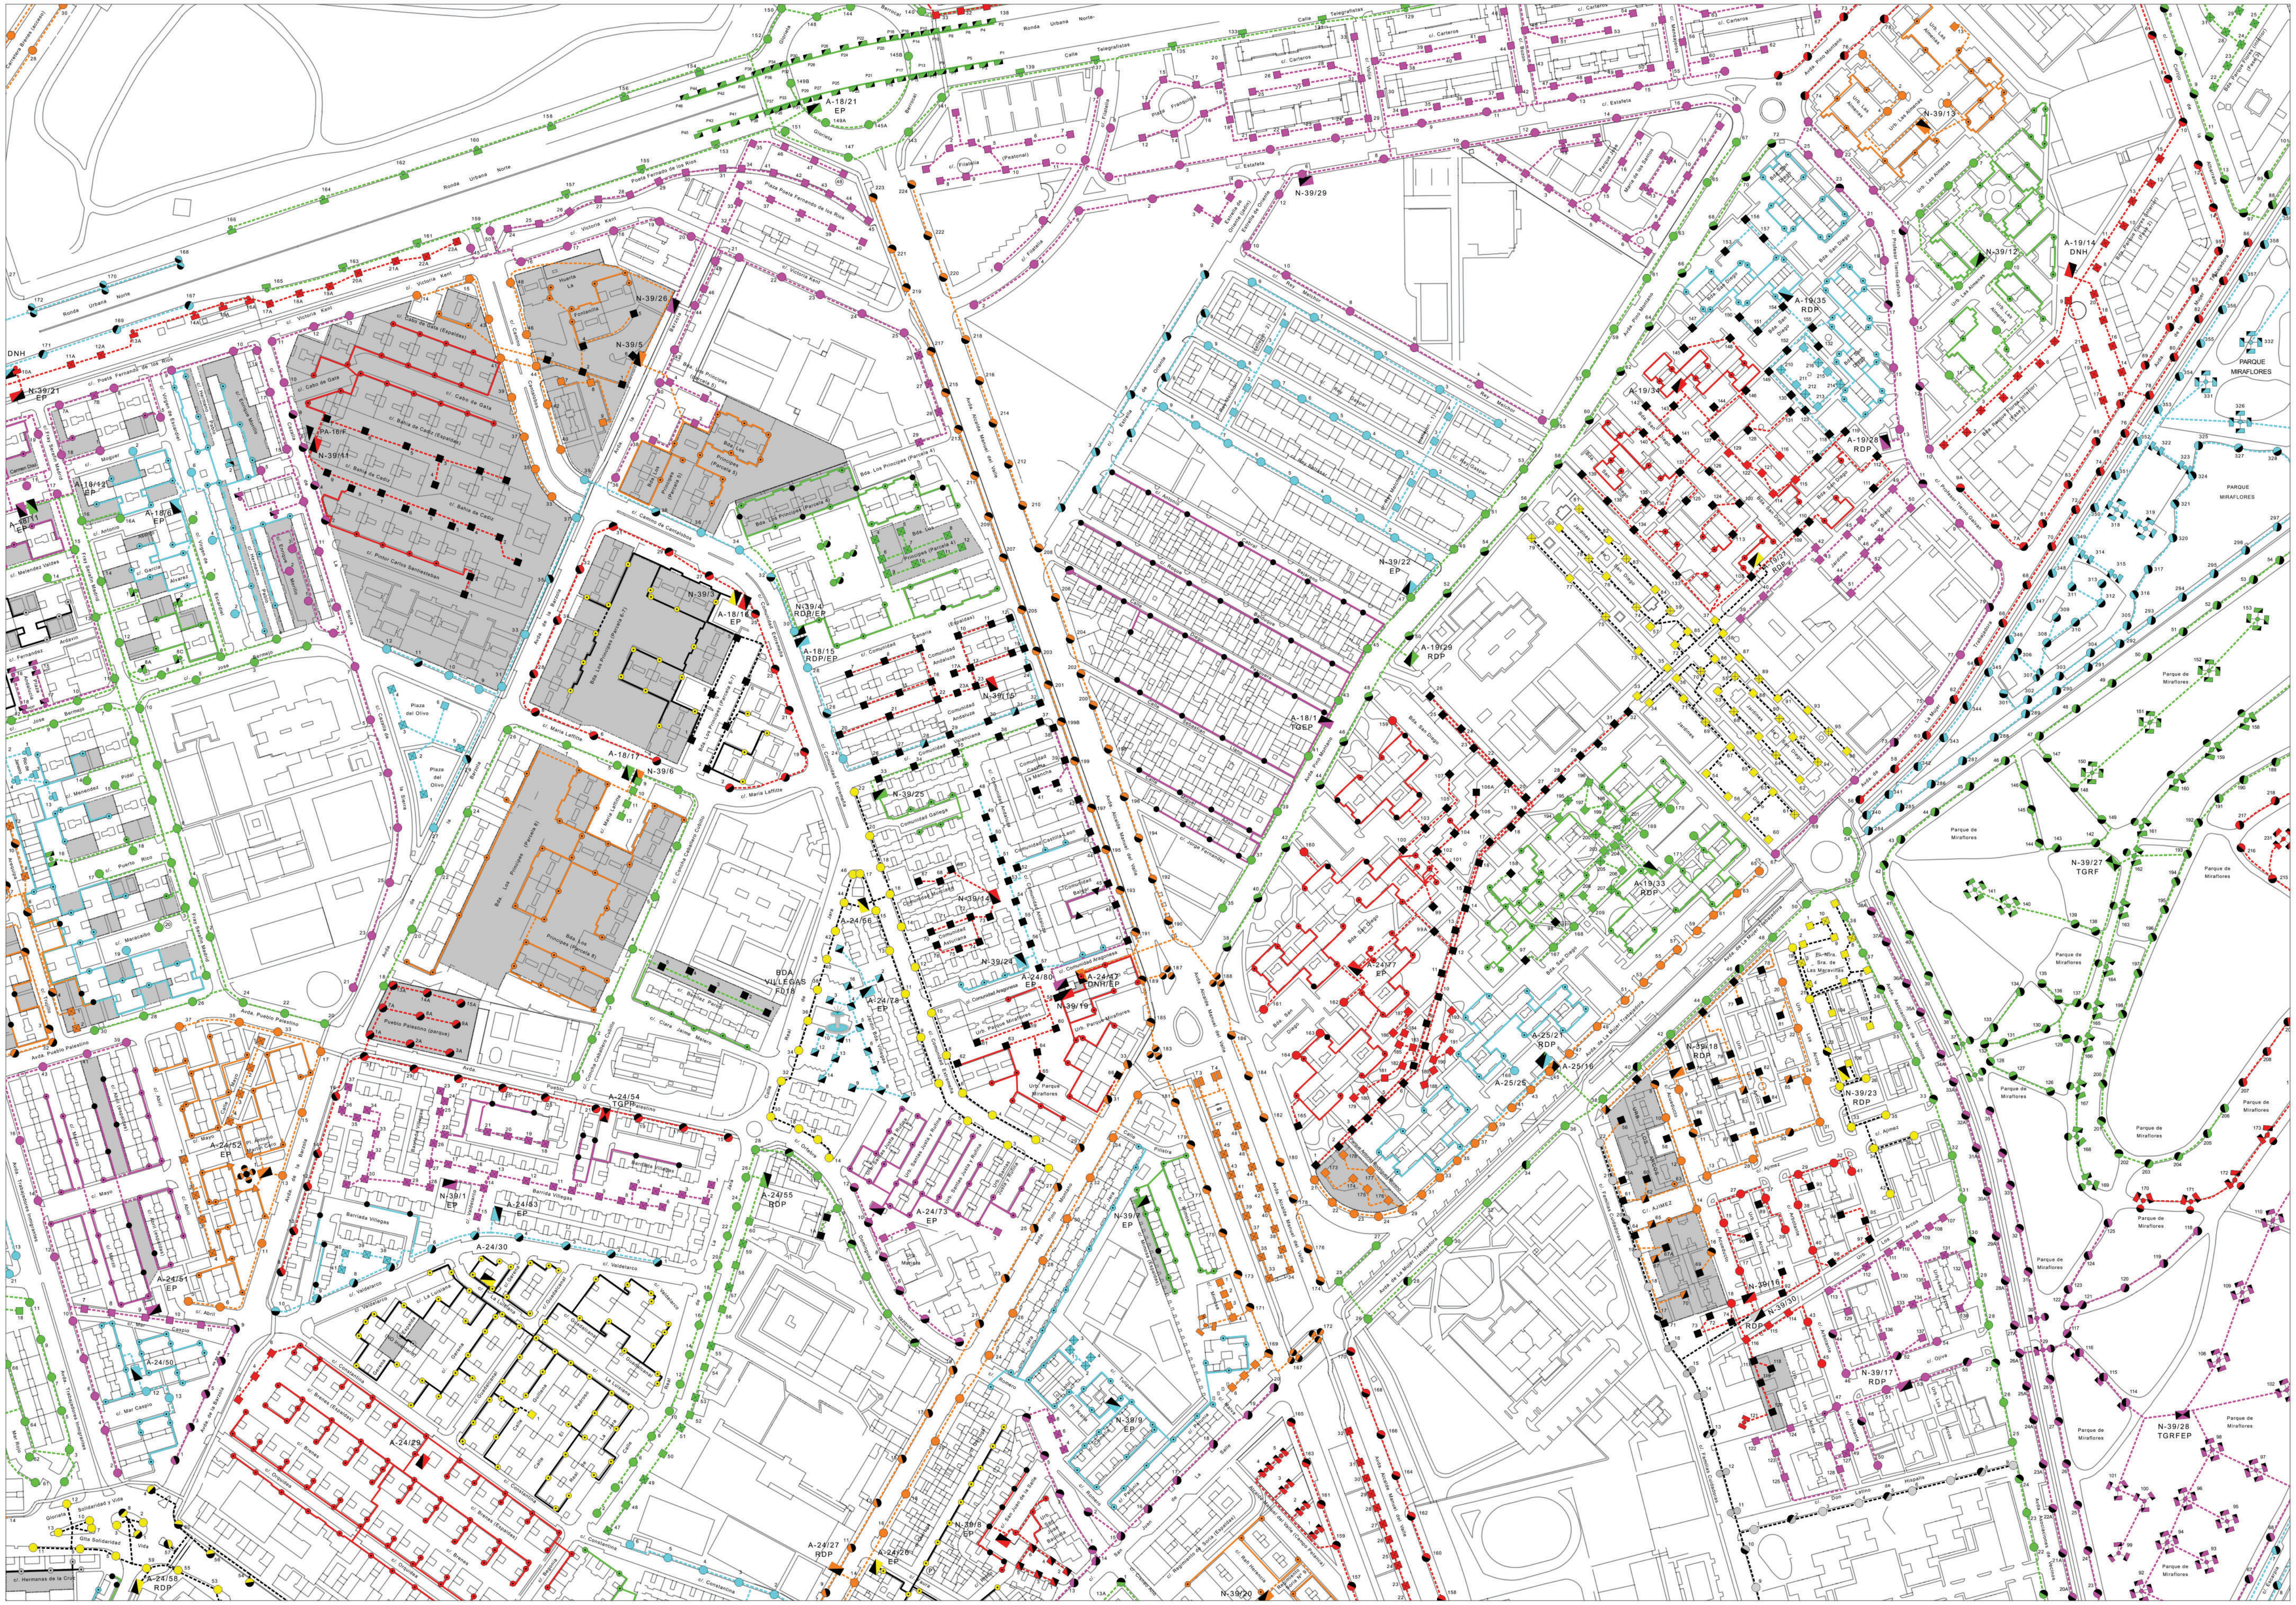

28	29	30
38	39	40
48	49	50

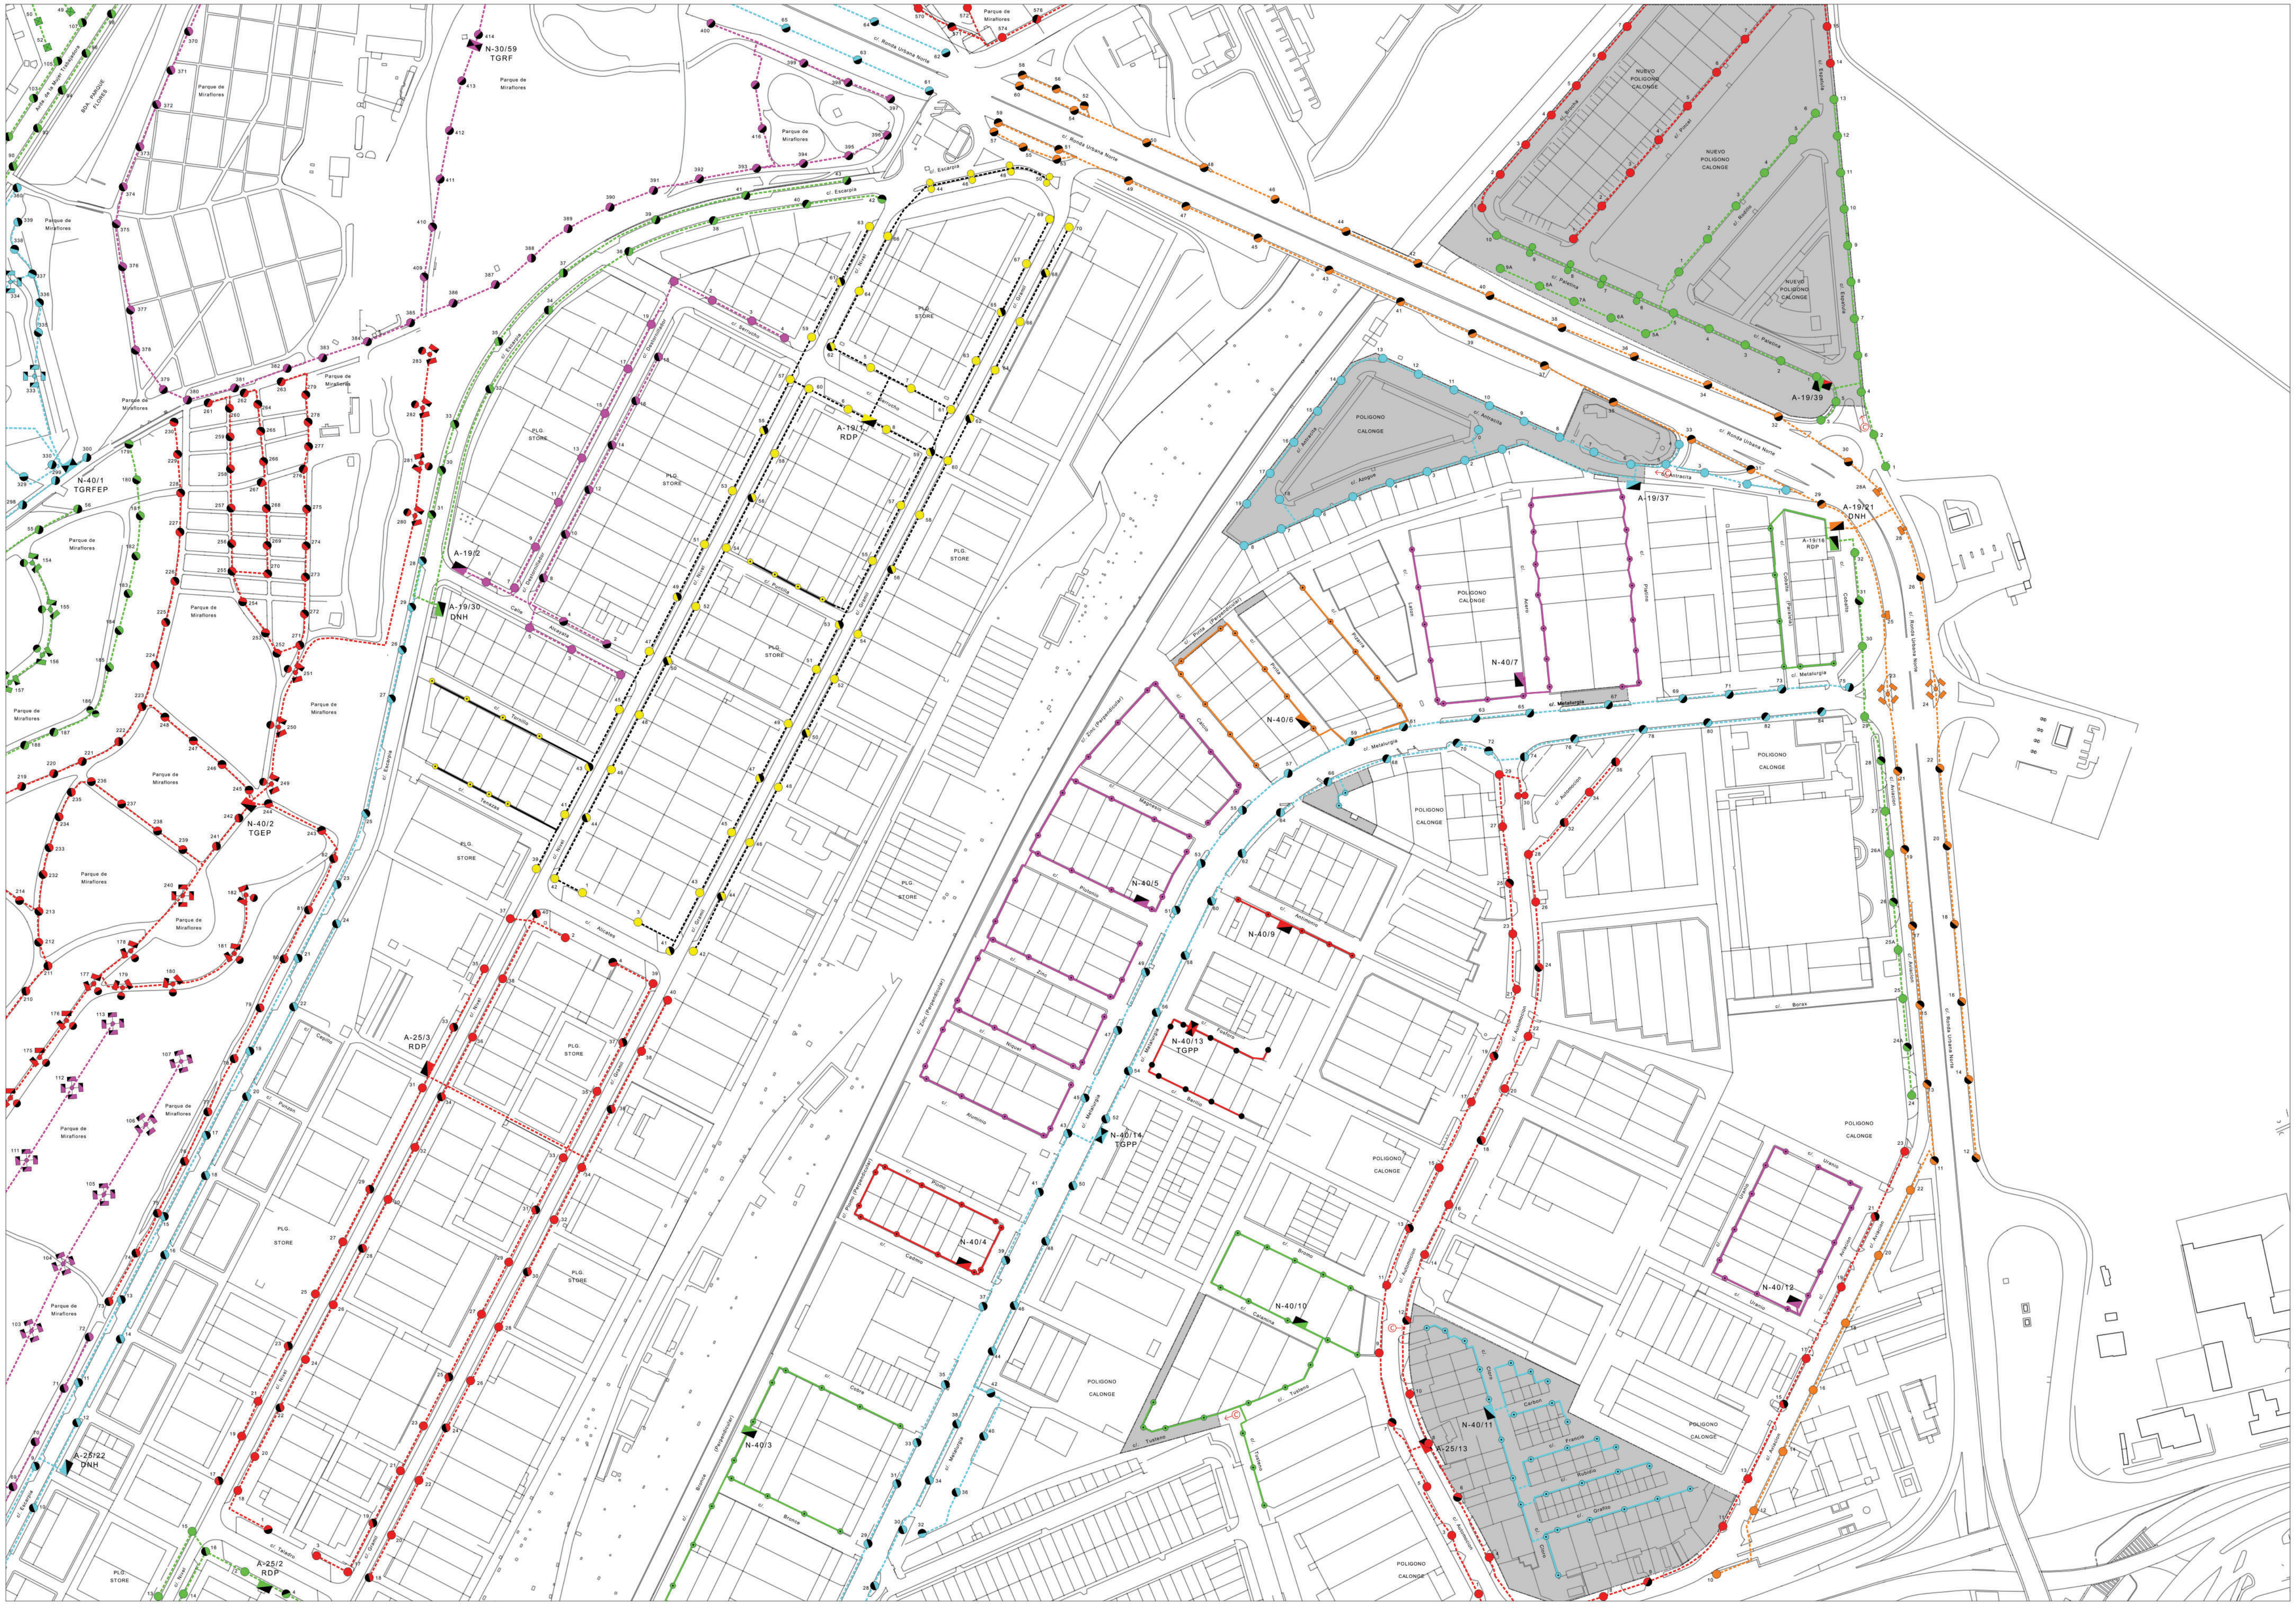

29	30	31
39	40	41
49	50	51

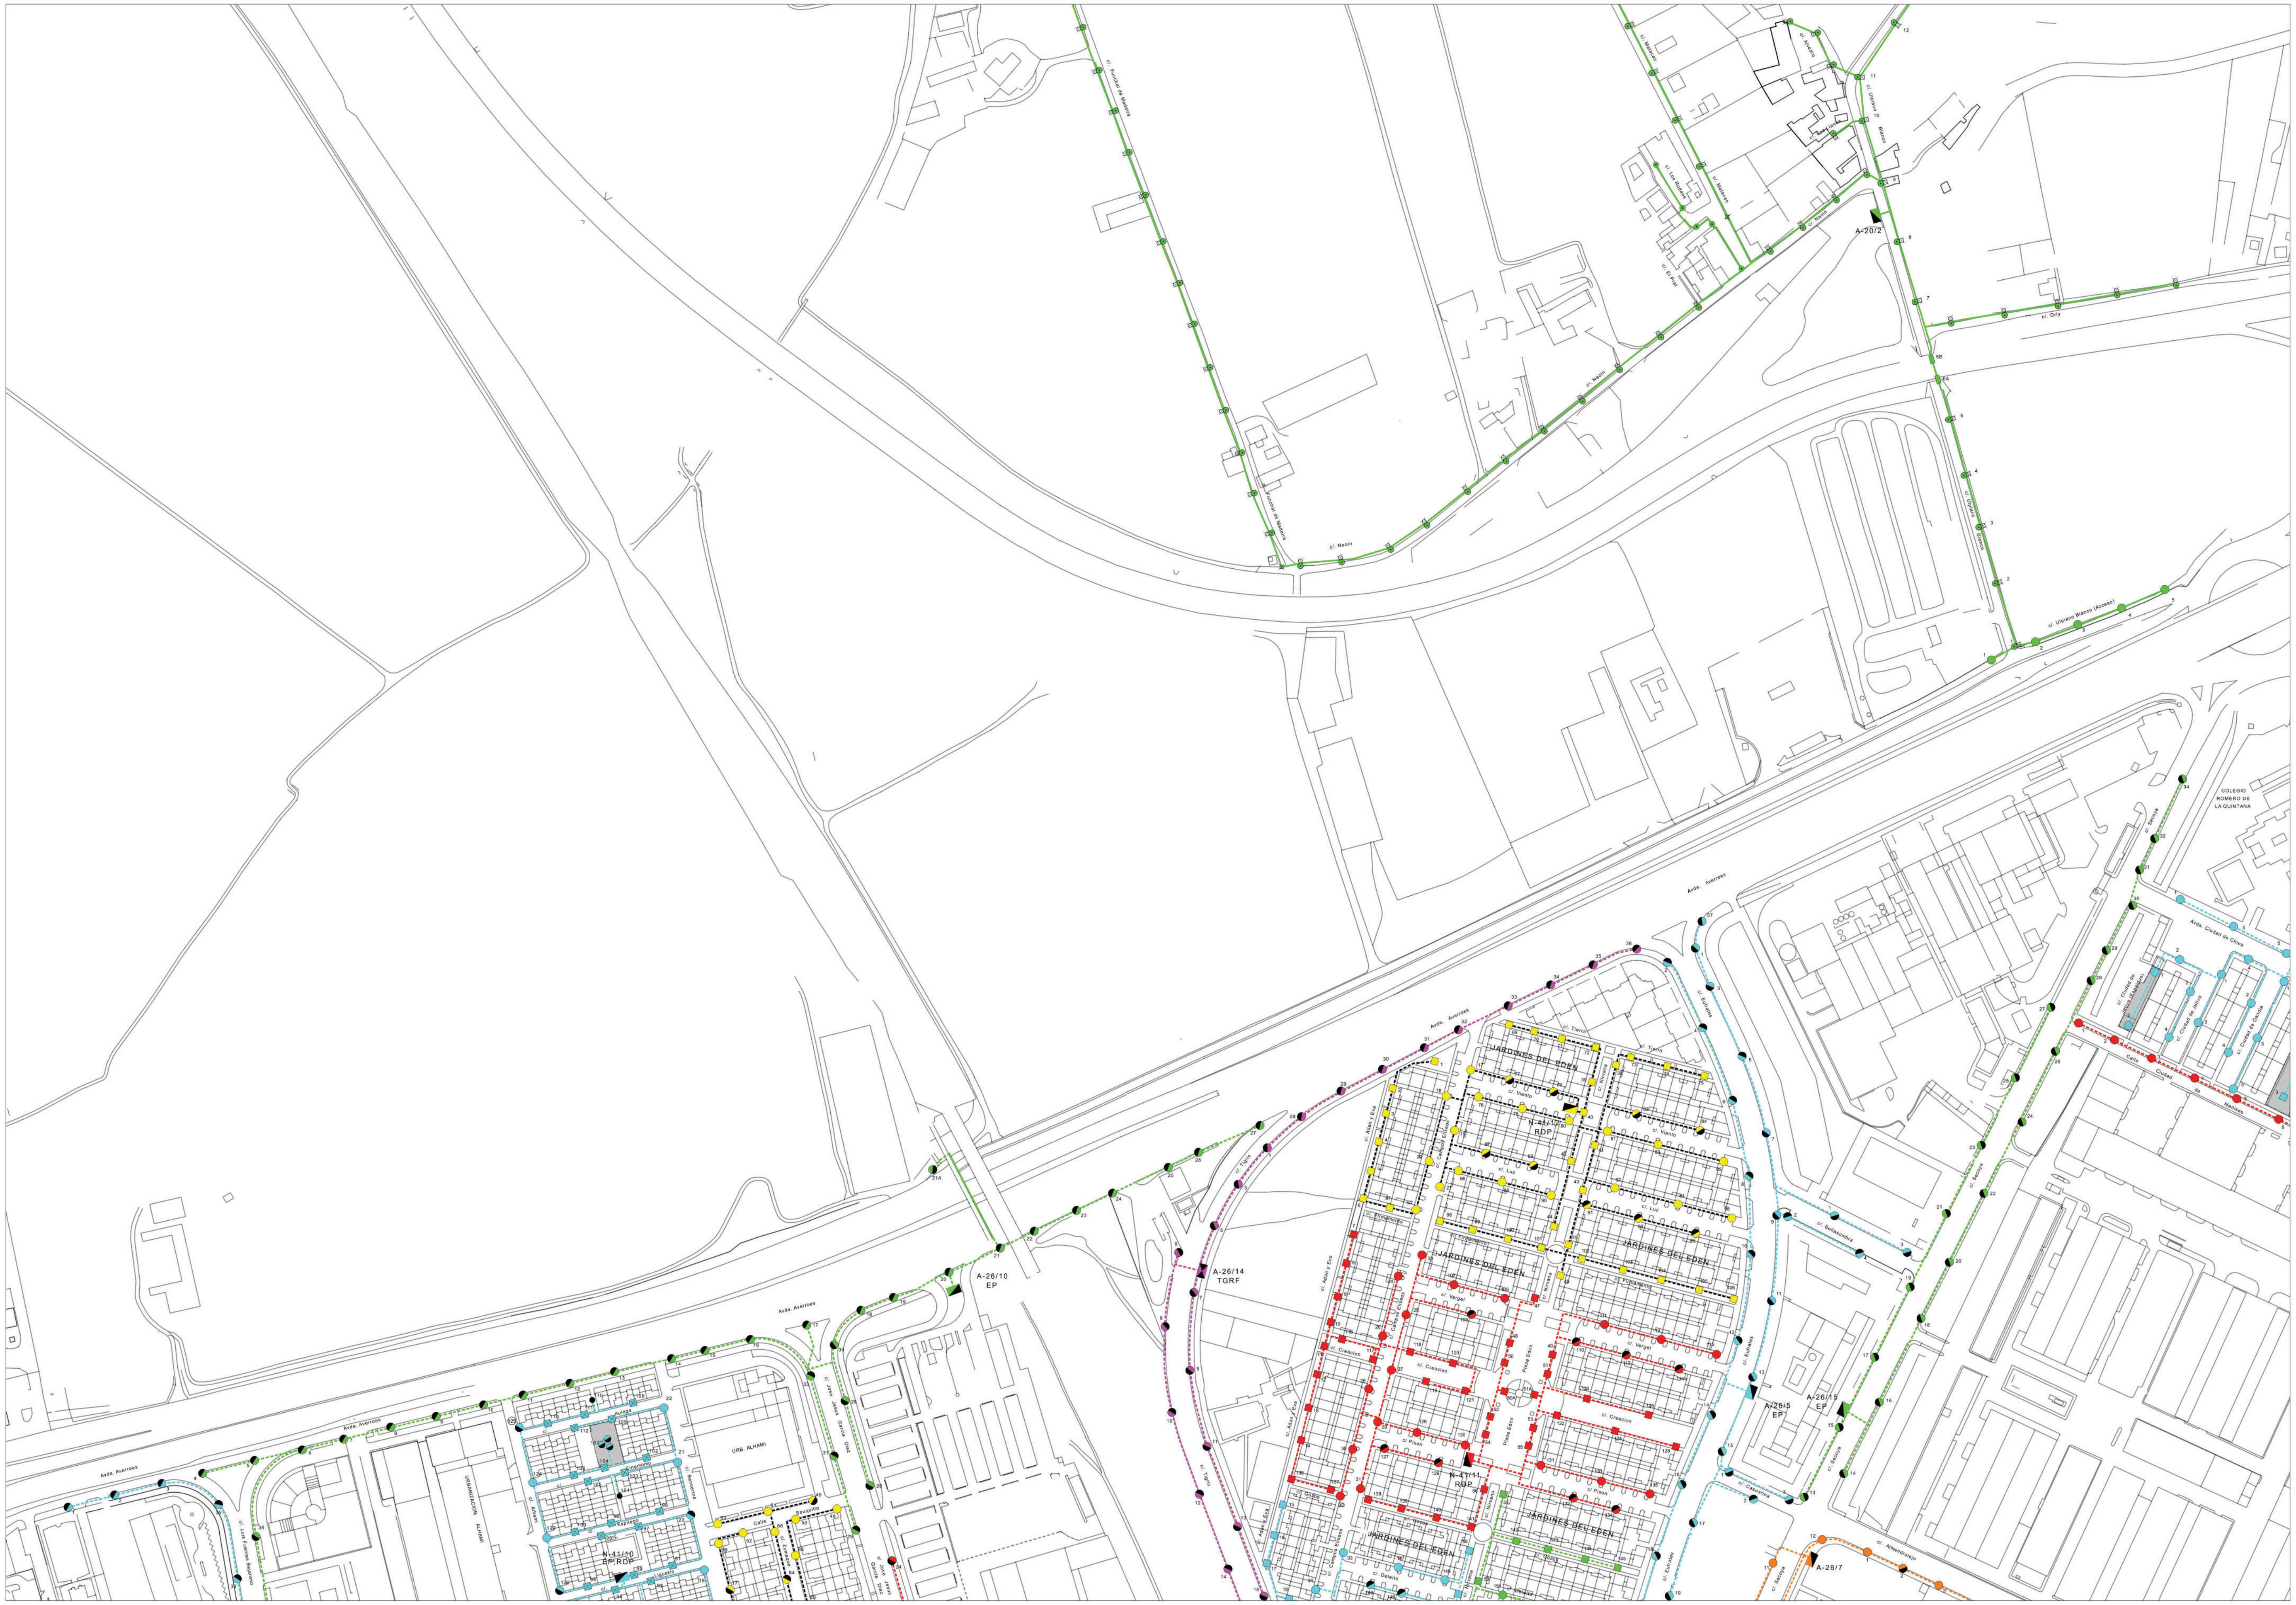

30	31	32
40	41	42
50	51	52

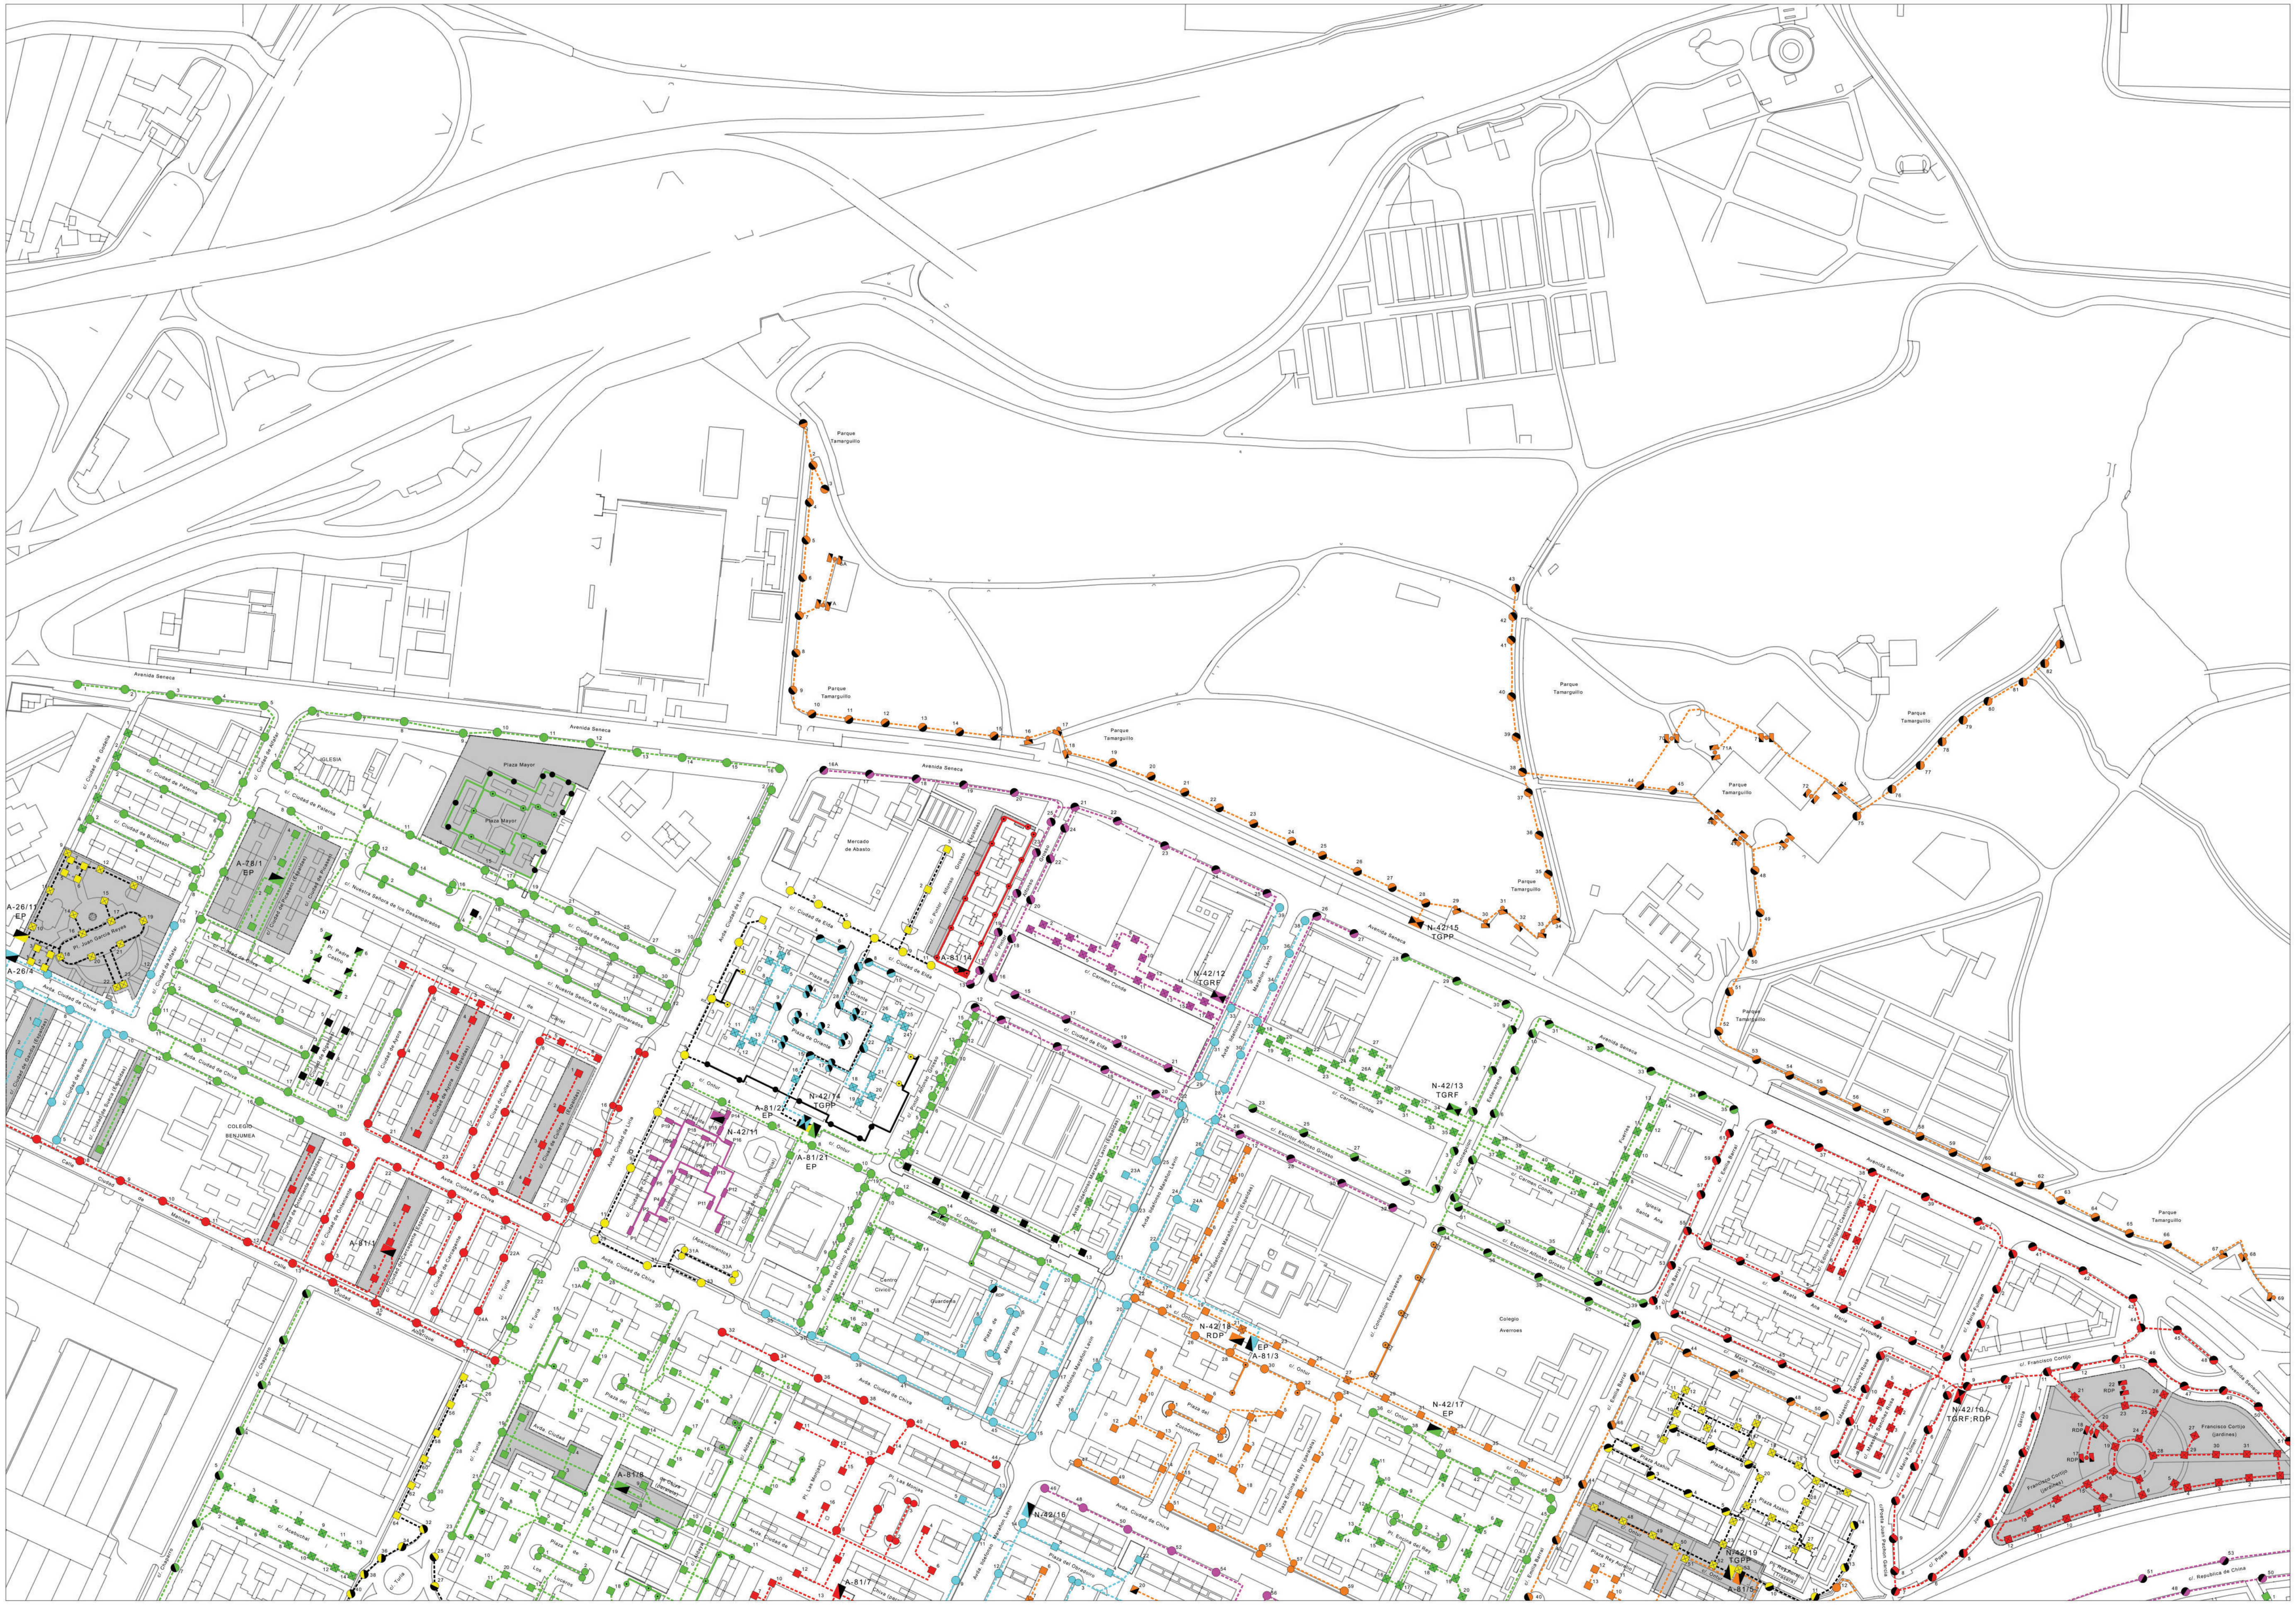

31	32	33
41	42	43
51	52	53

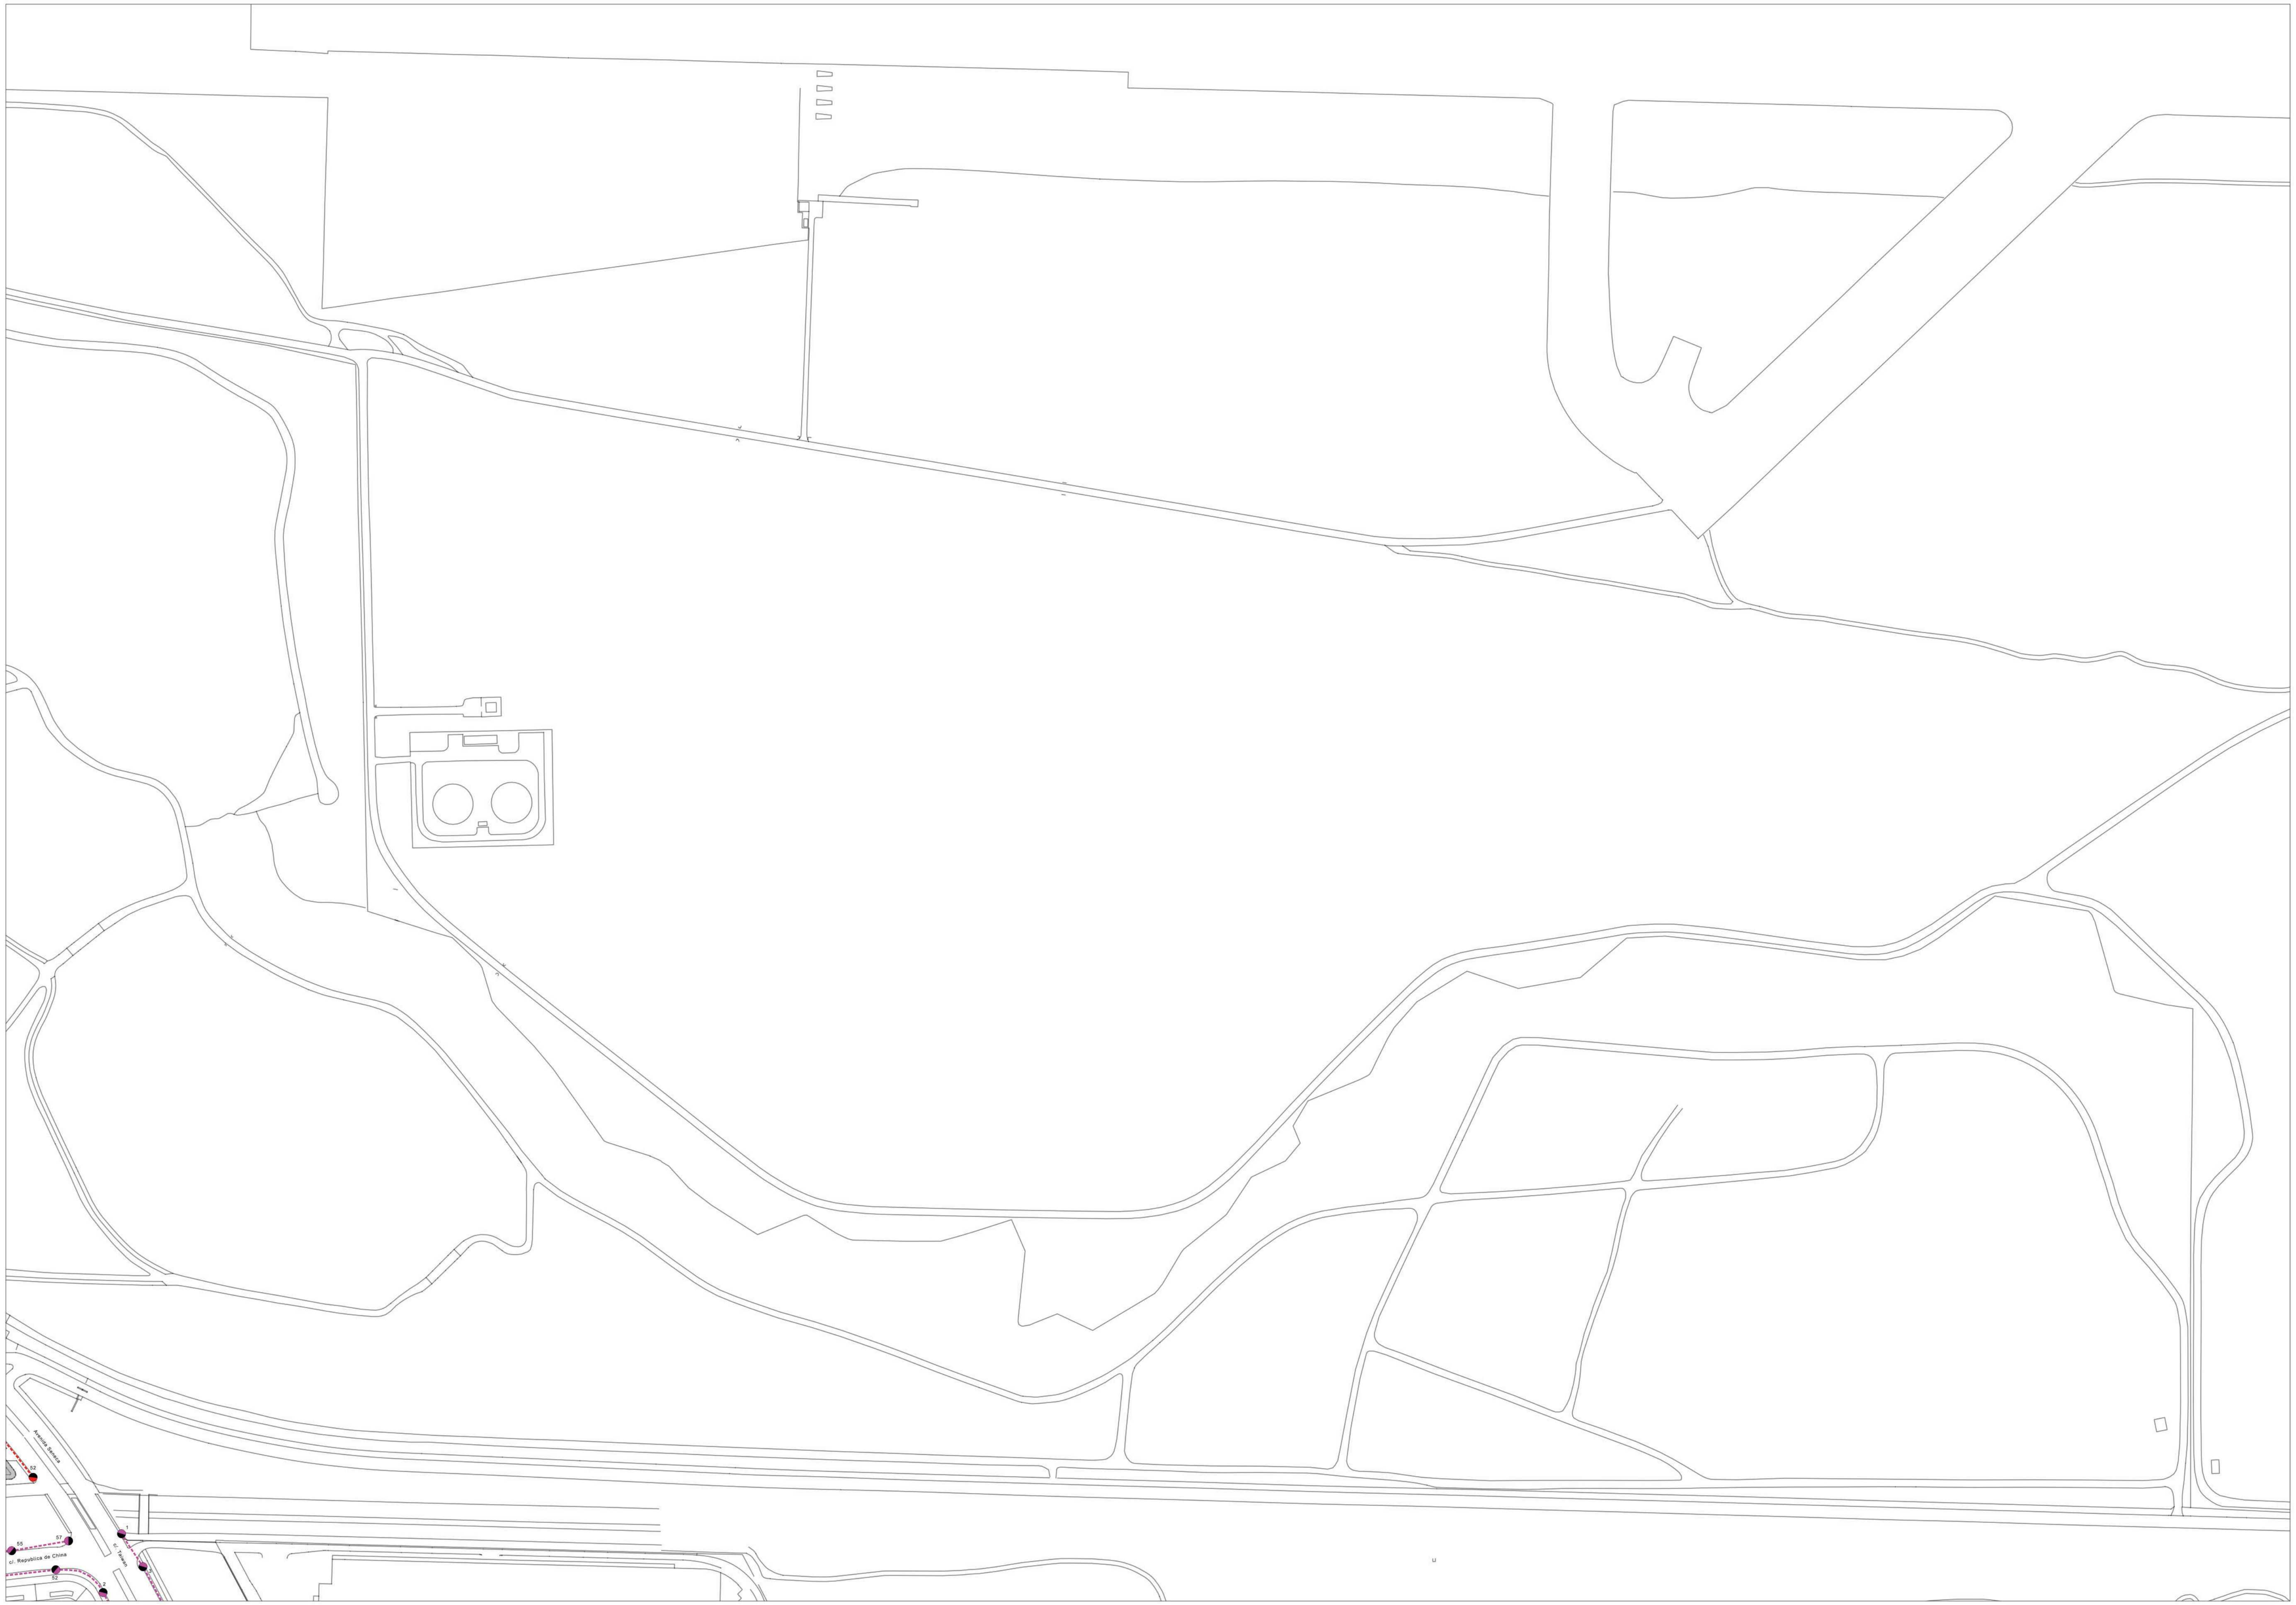

32	33	34
42	43	44
52	53	54

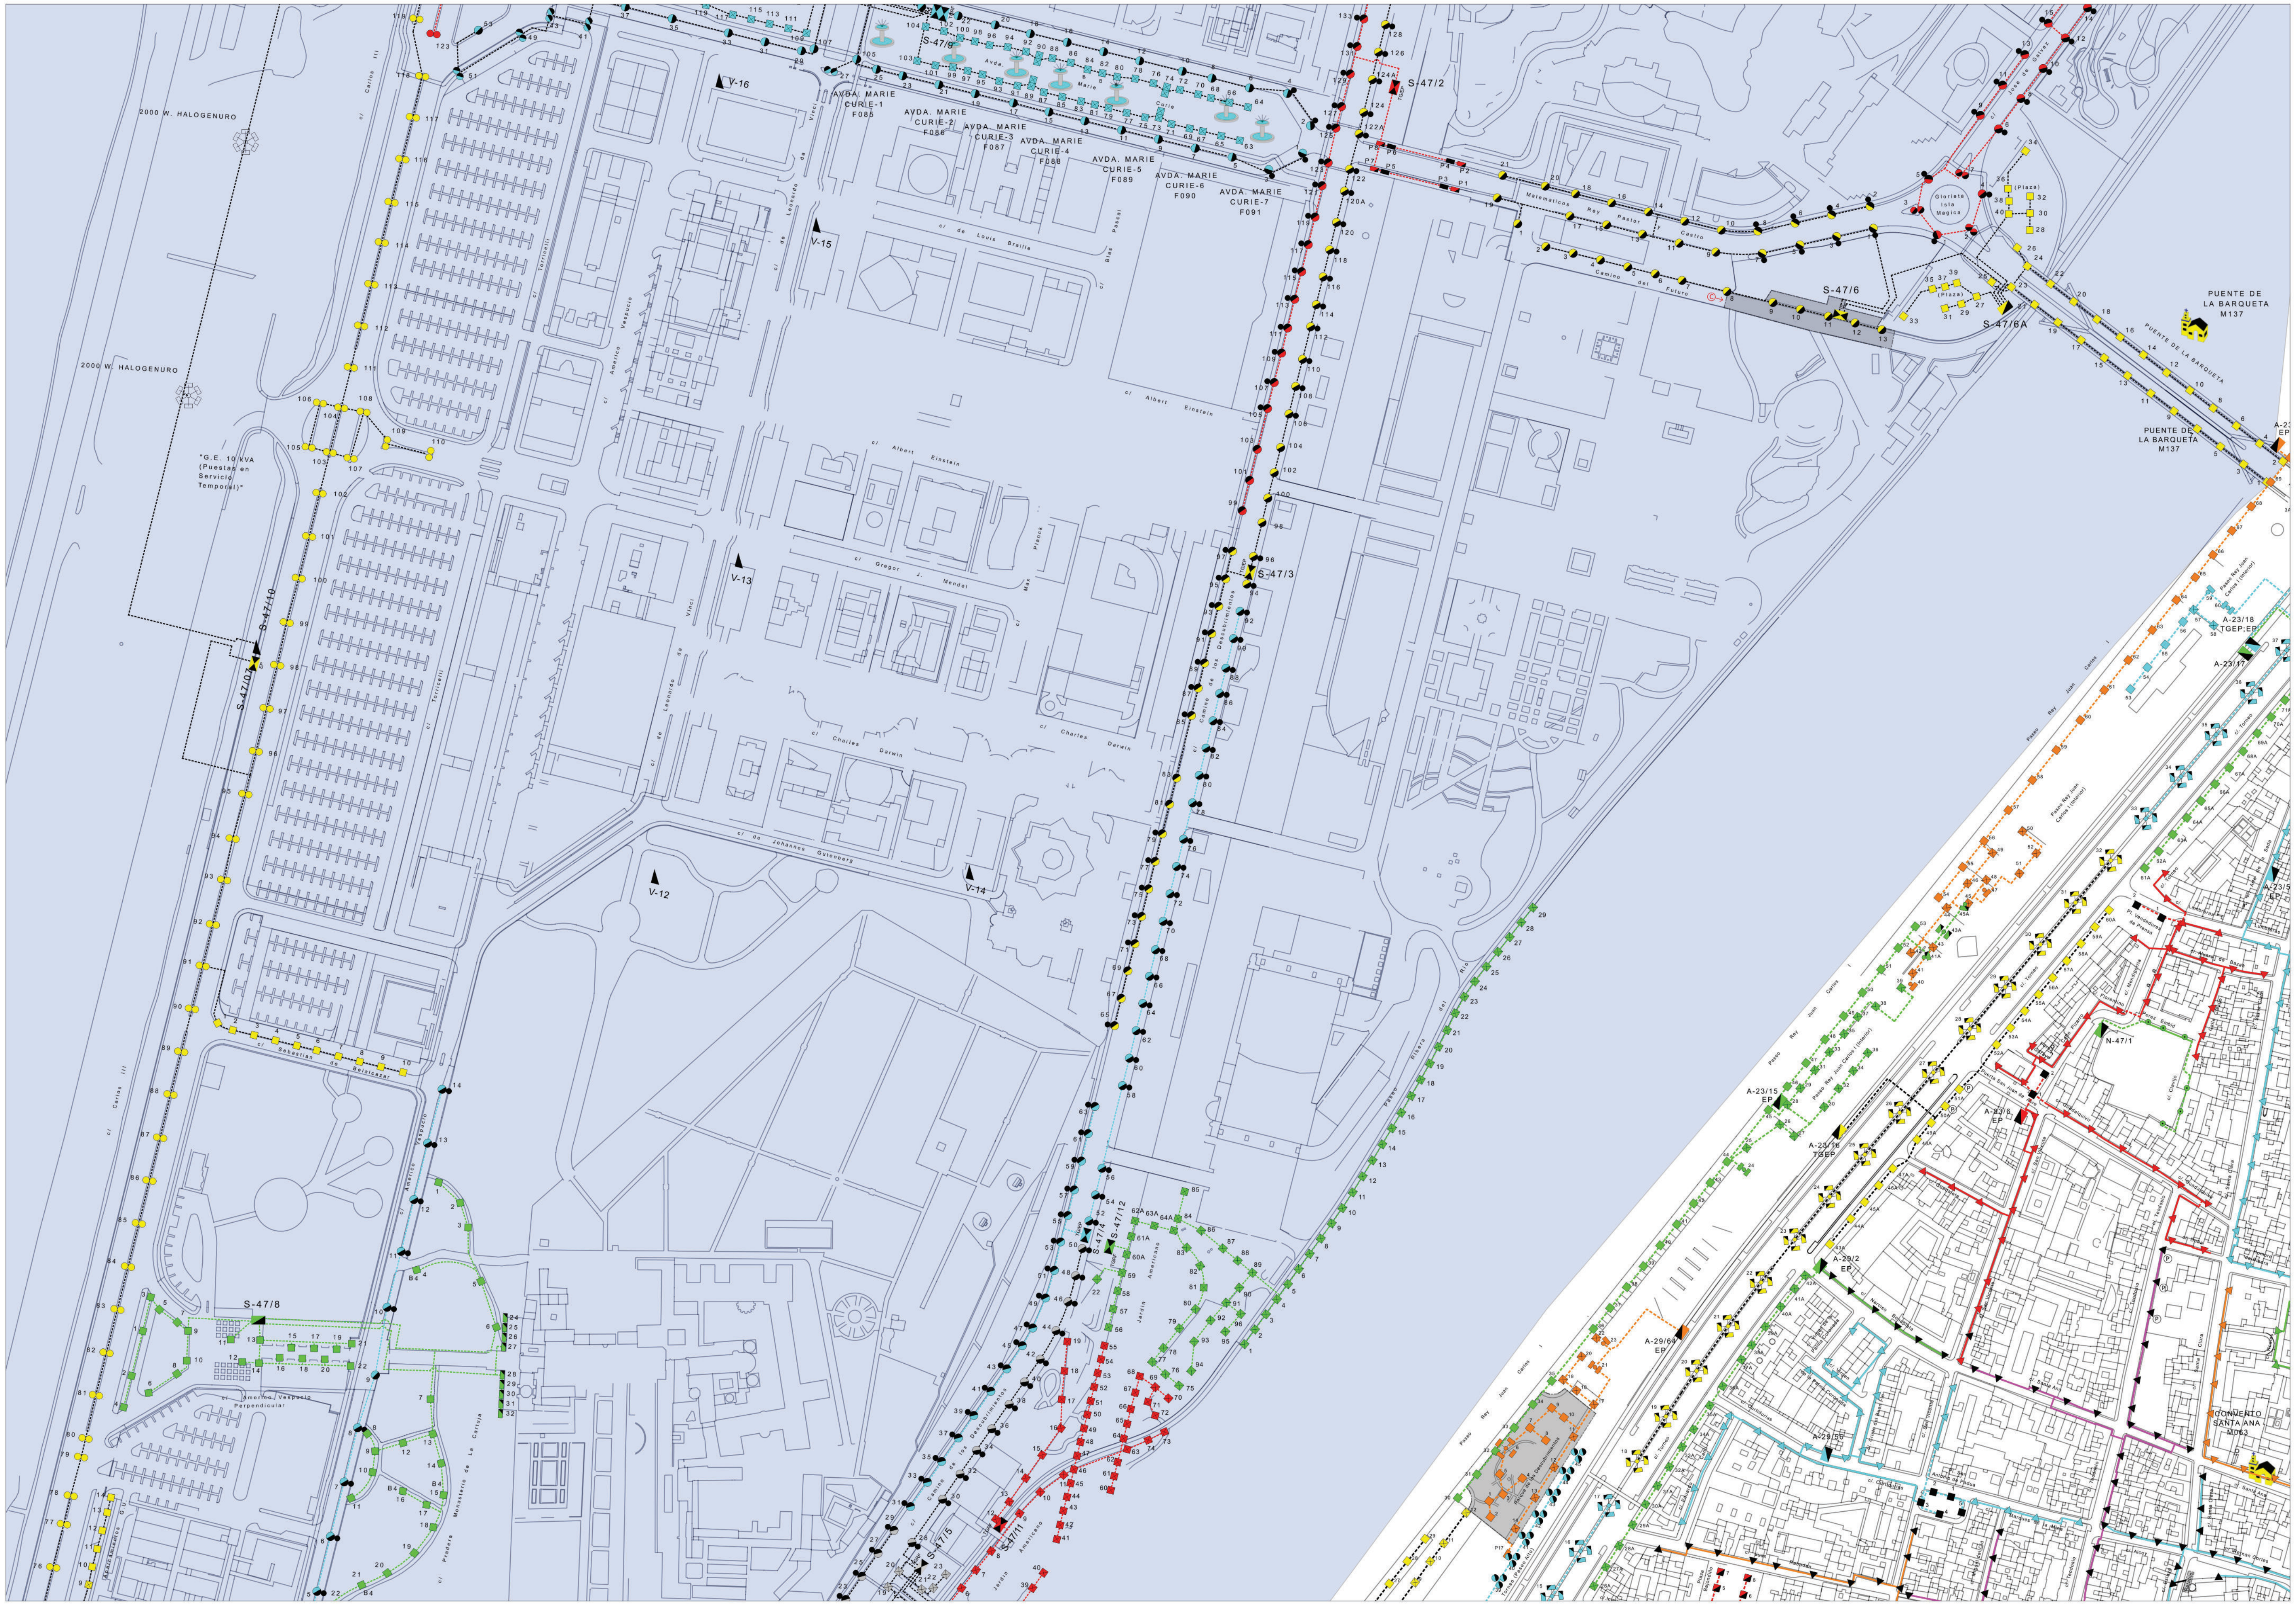

36	37	38
46	47	48
57	58	59

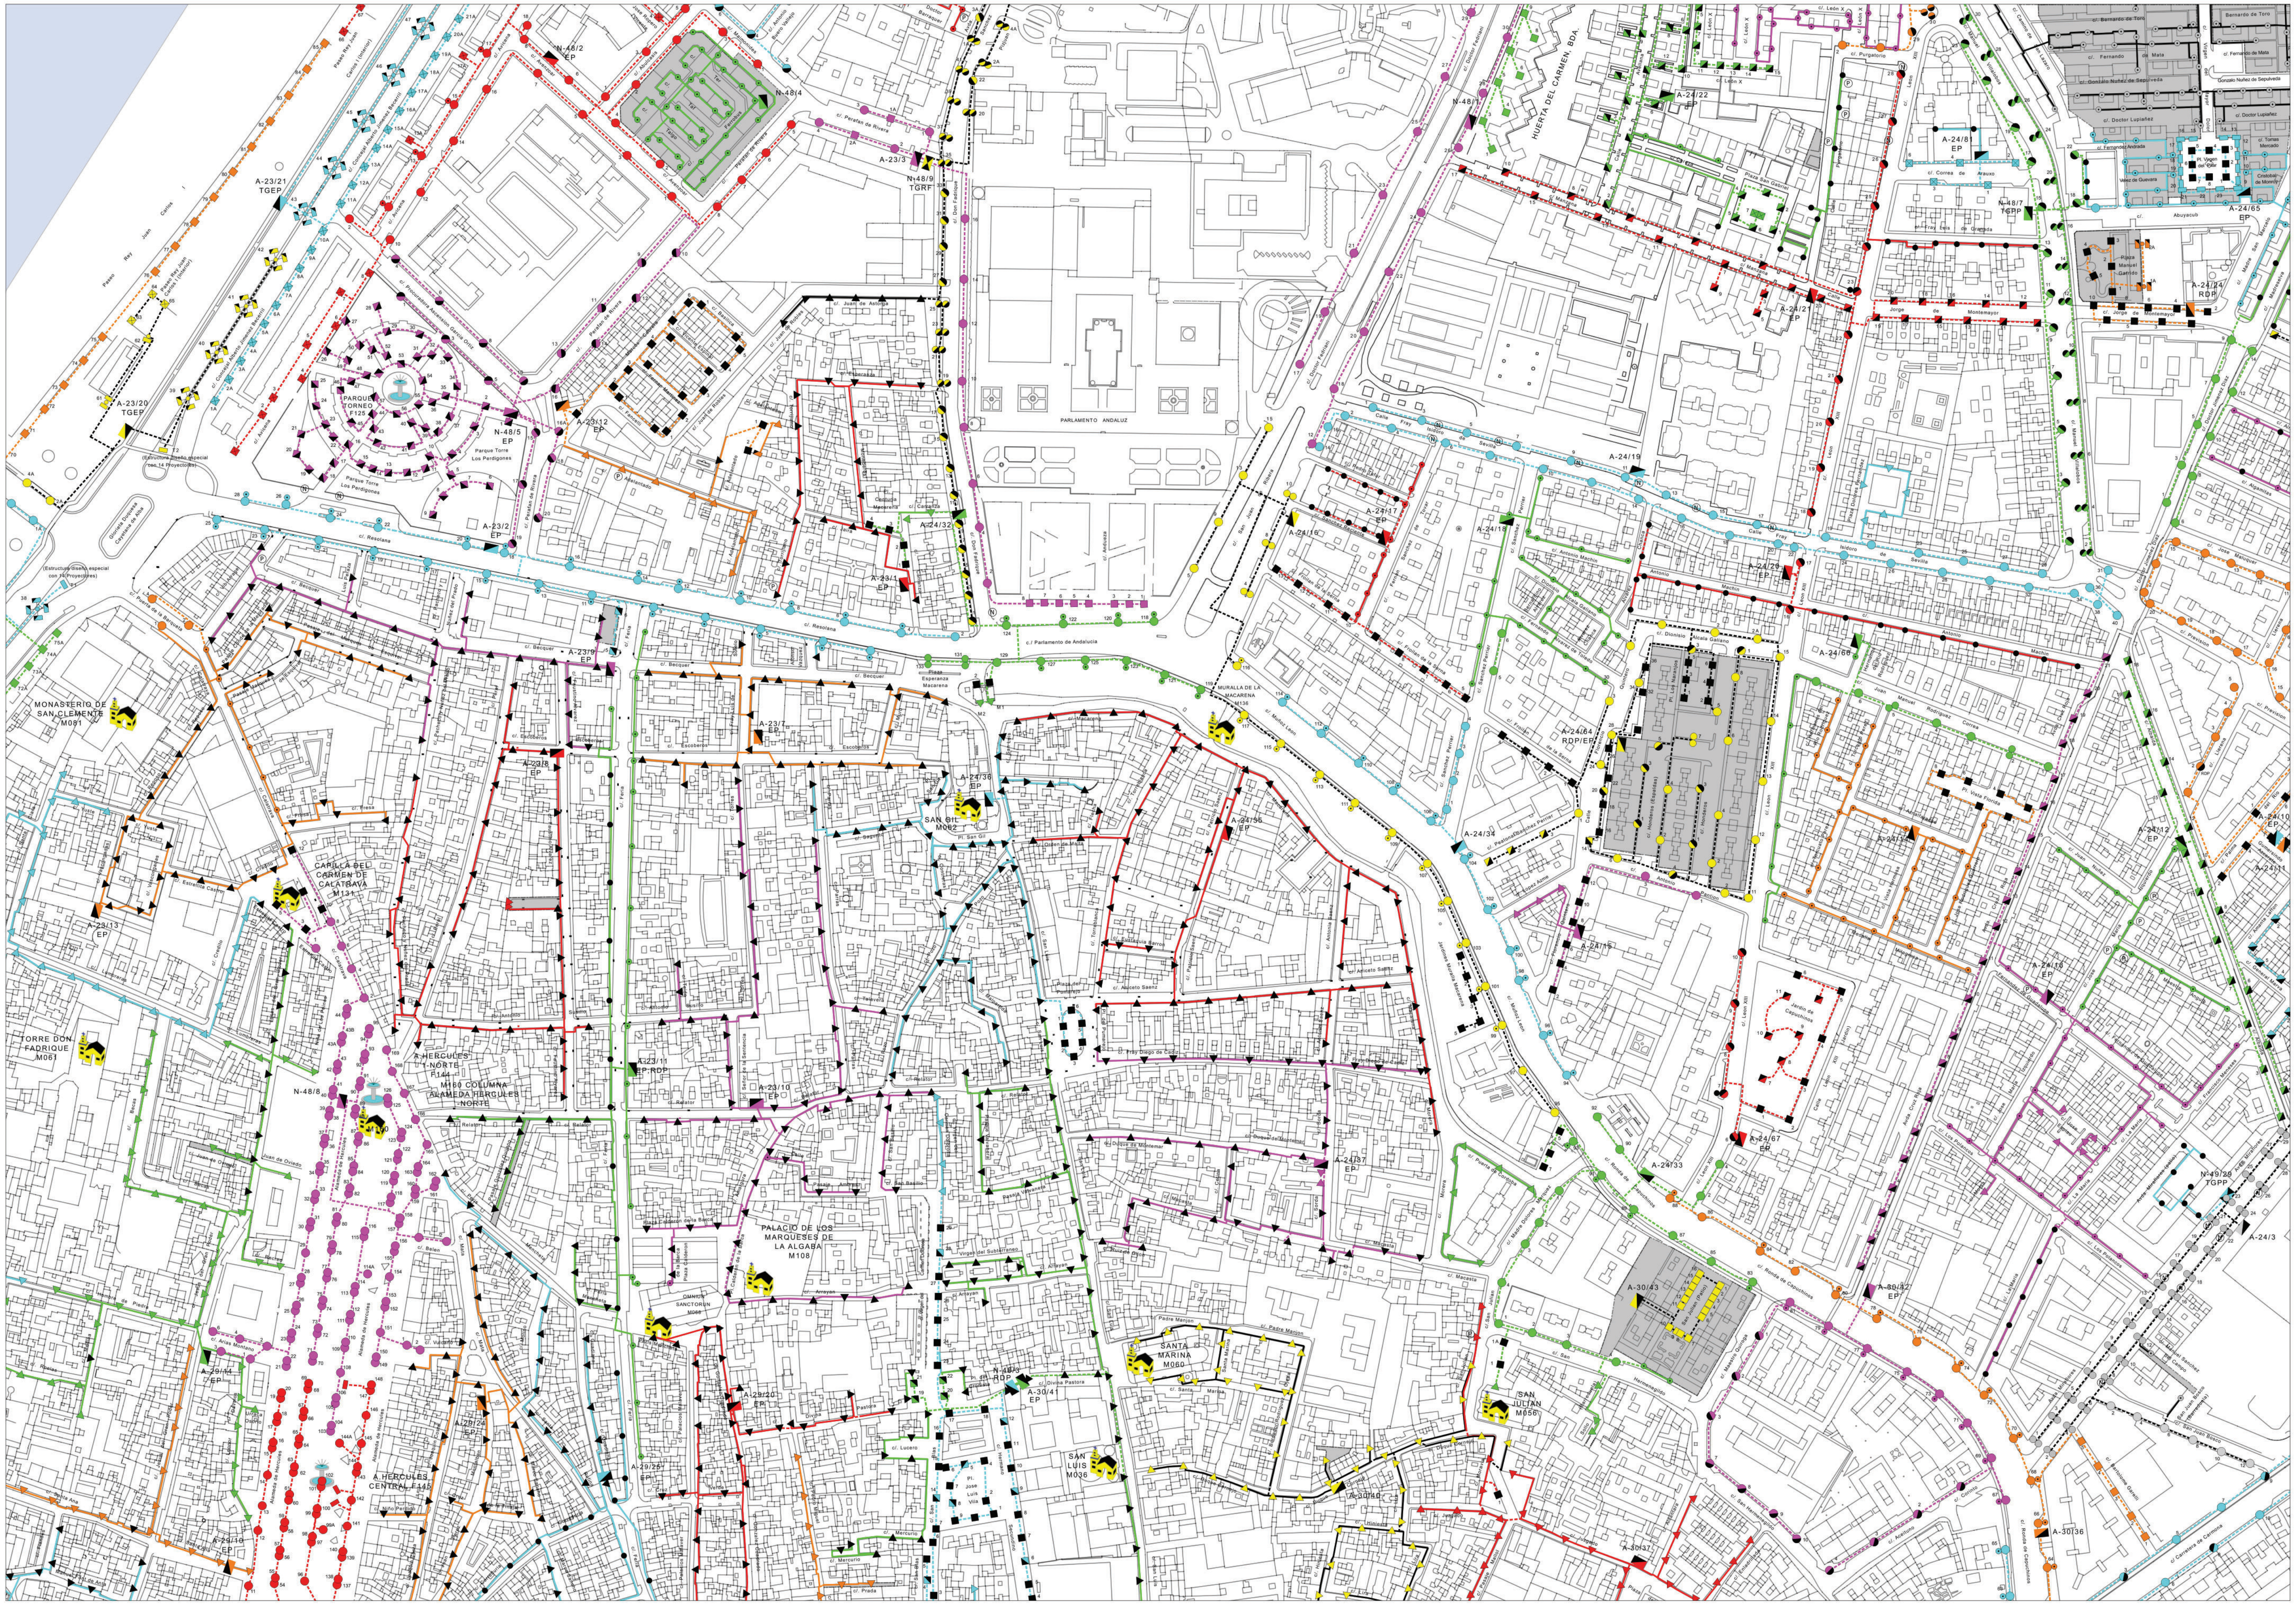

37	38	39
47	48	49
58	59	60

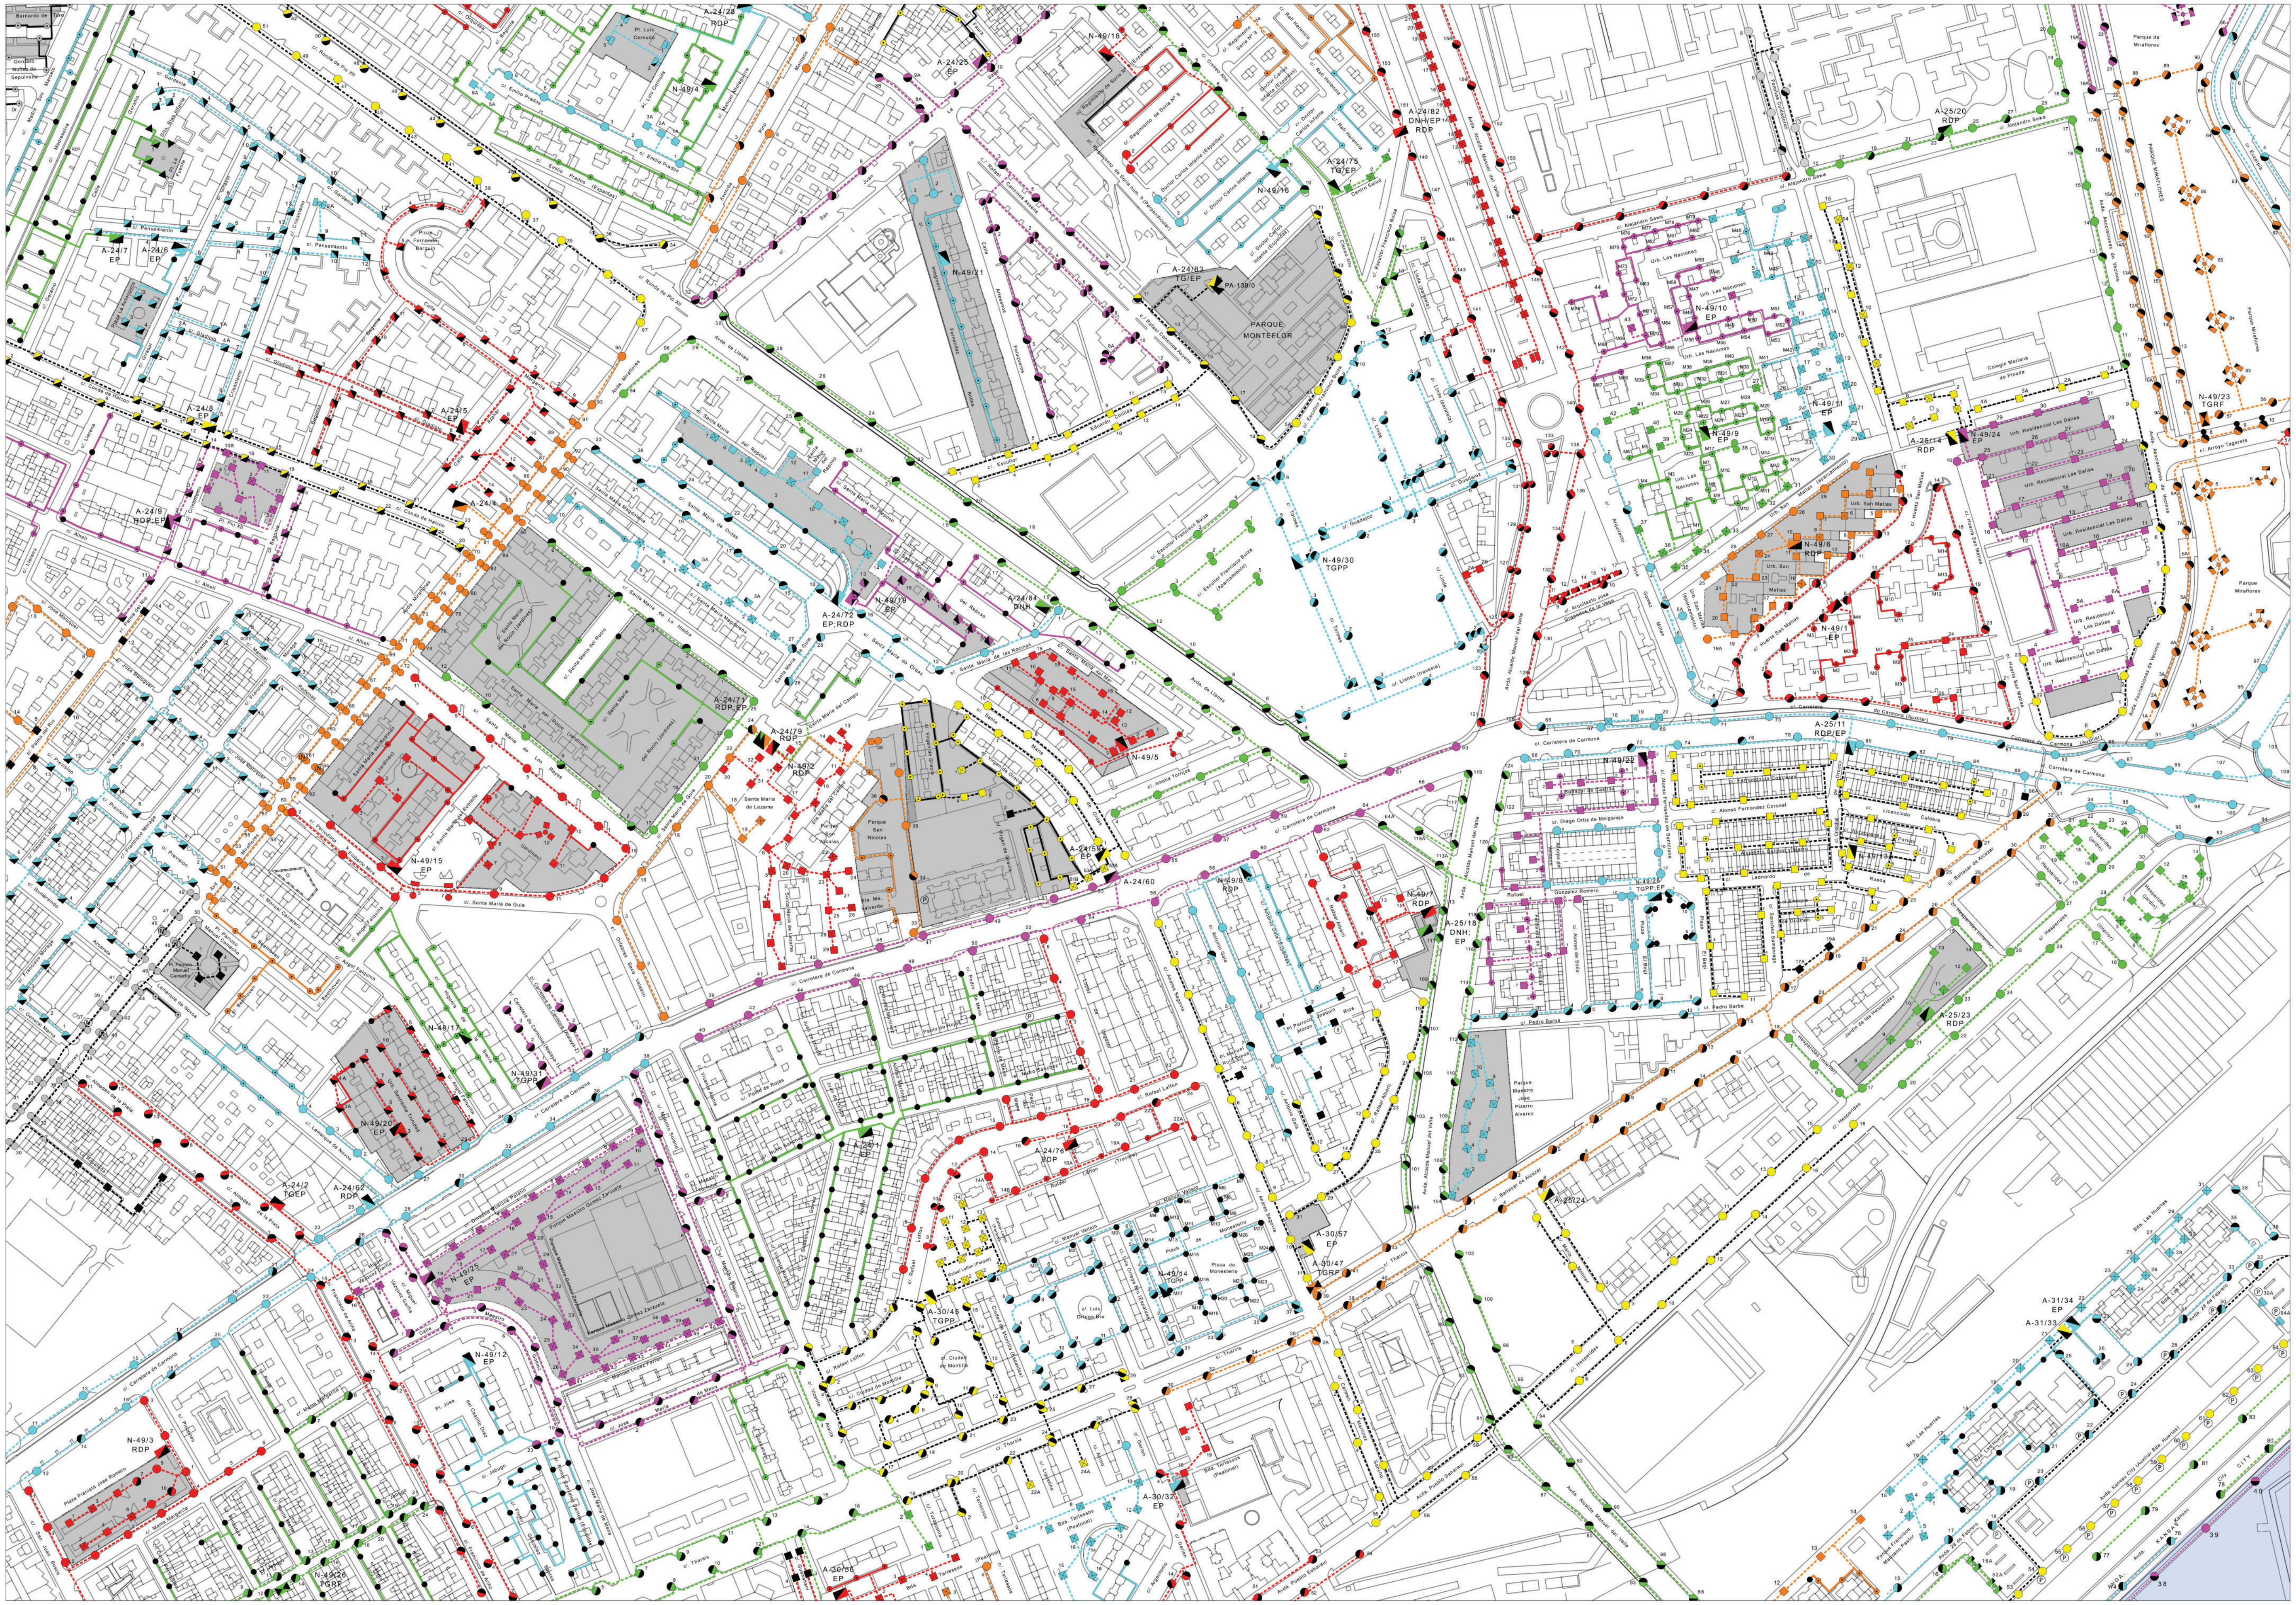

38	39	40
48	49	50
59	60	61

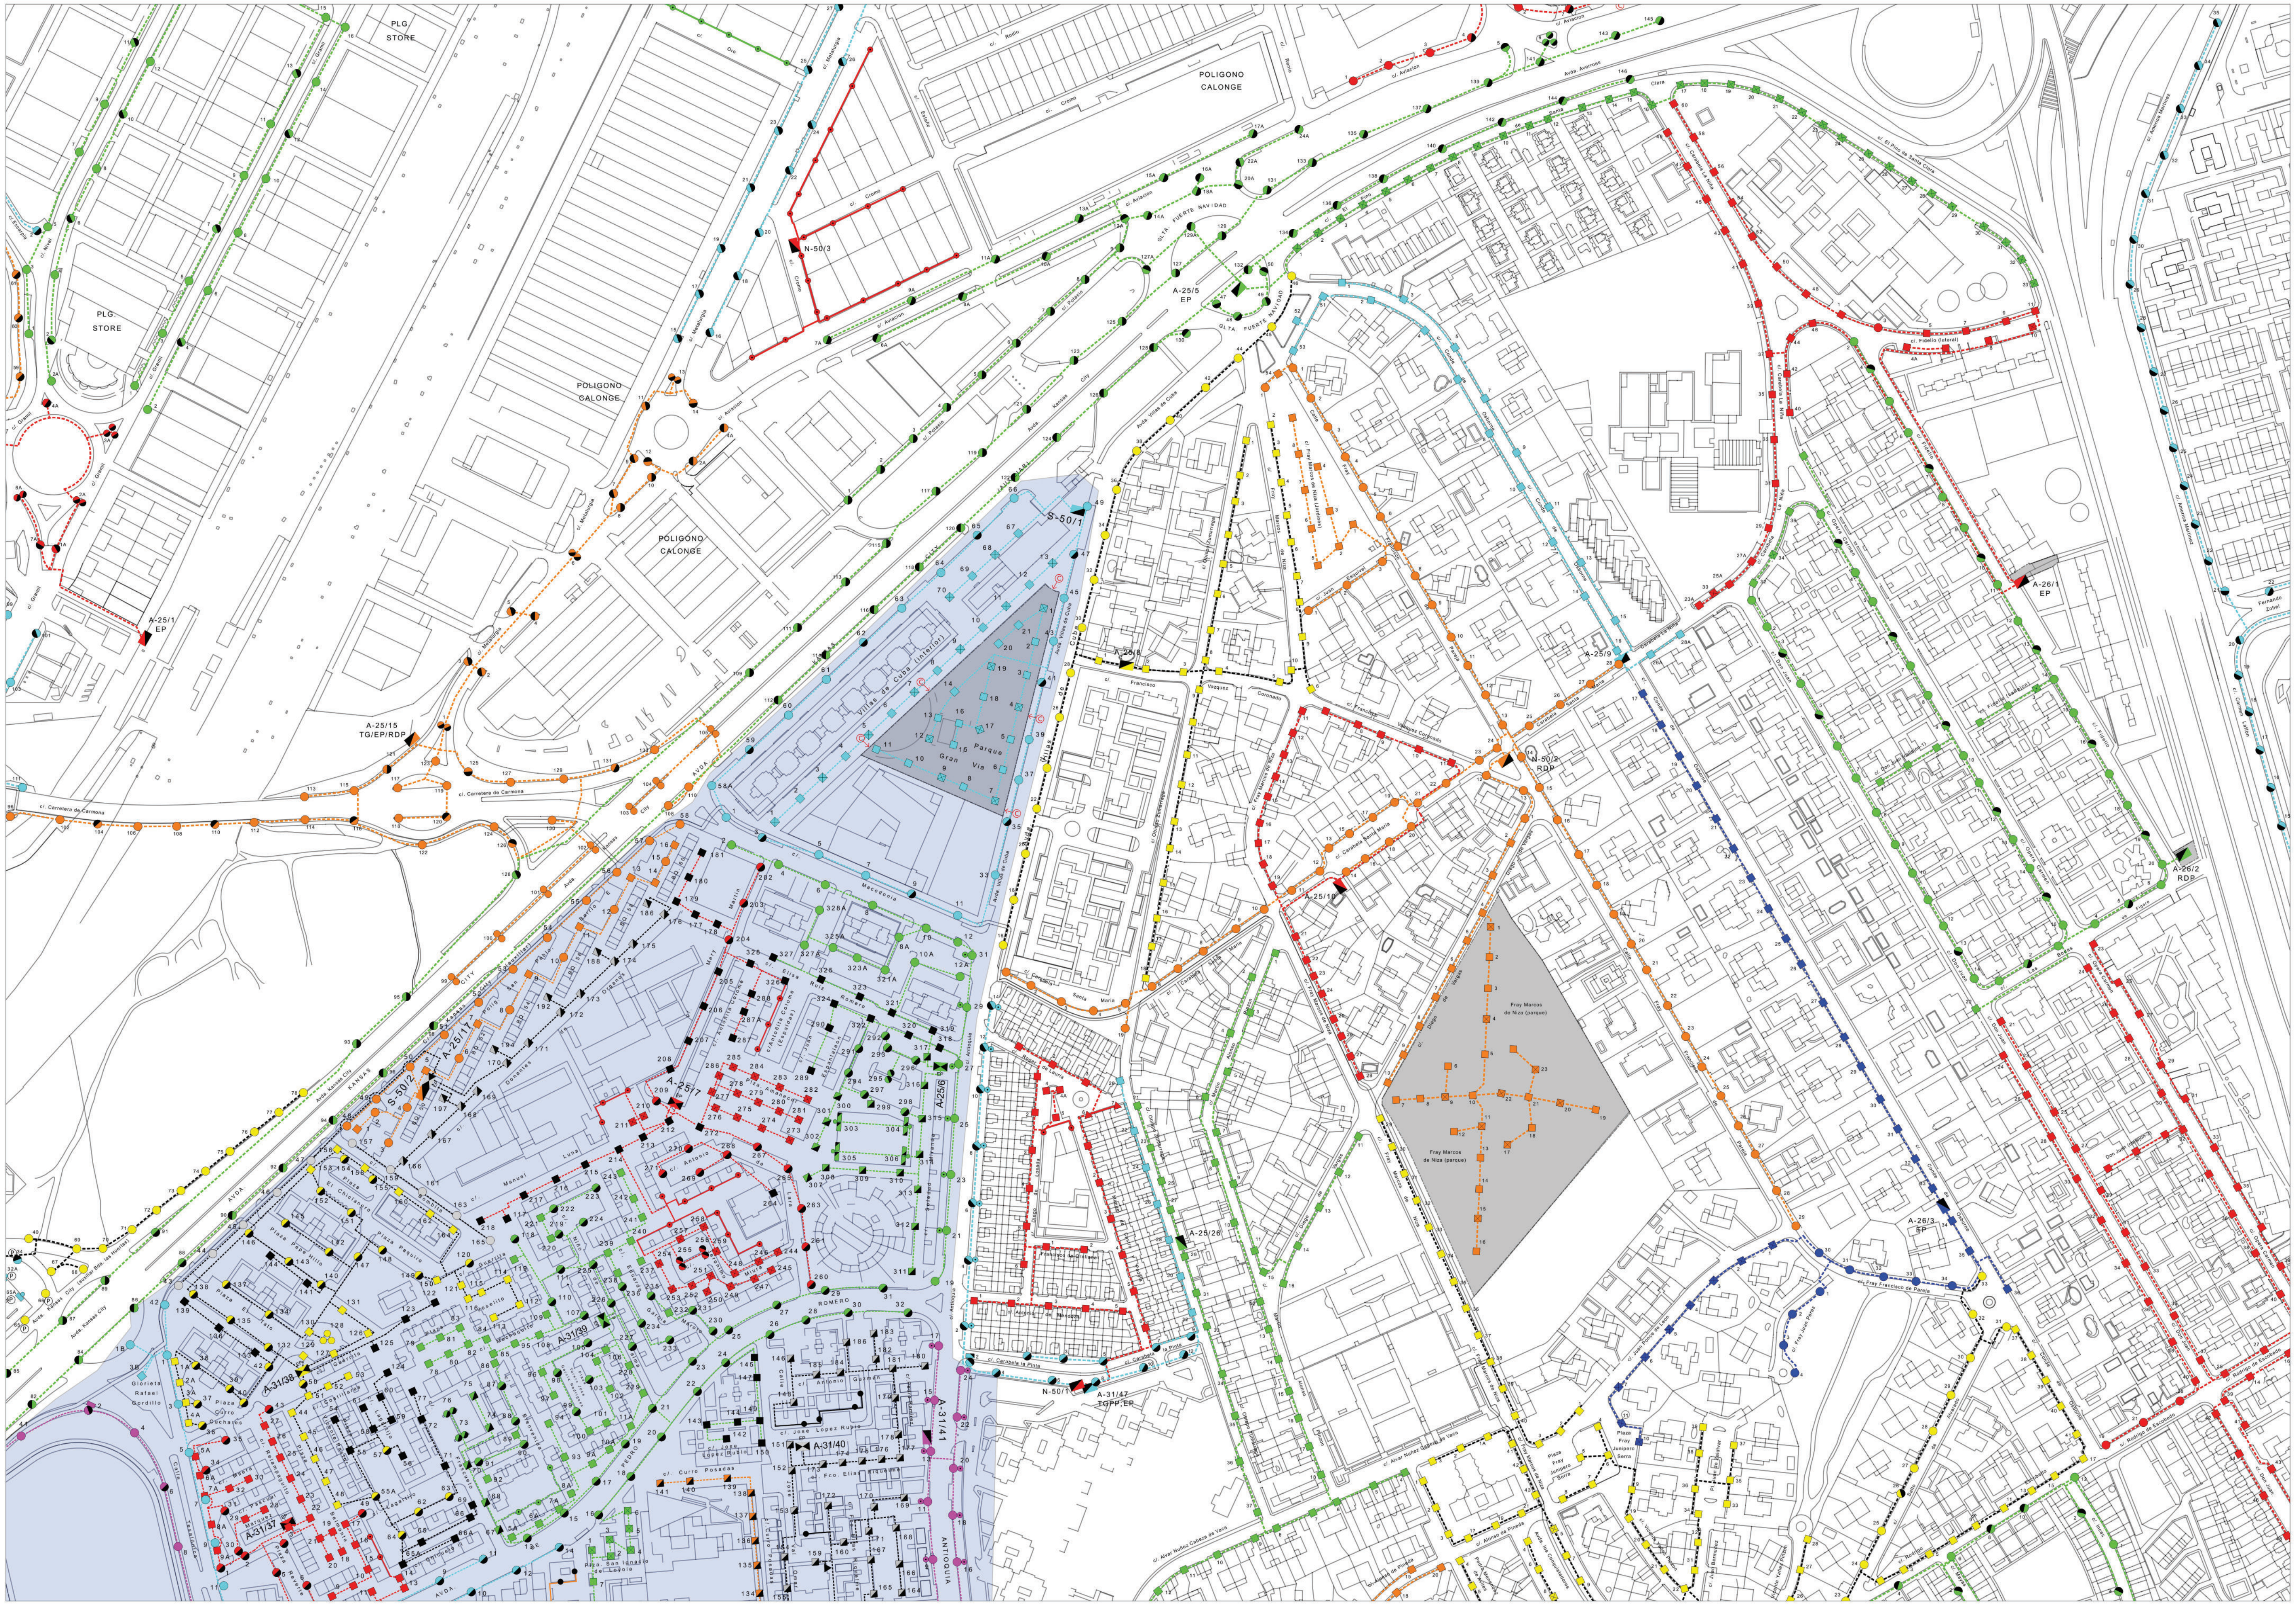

39	40	41
49	50	51
60	61	62

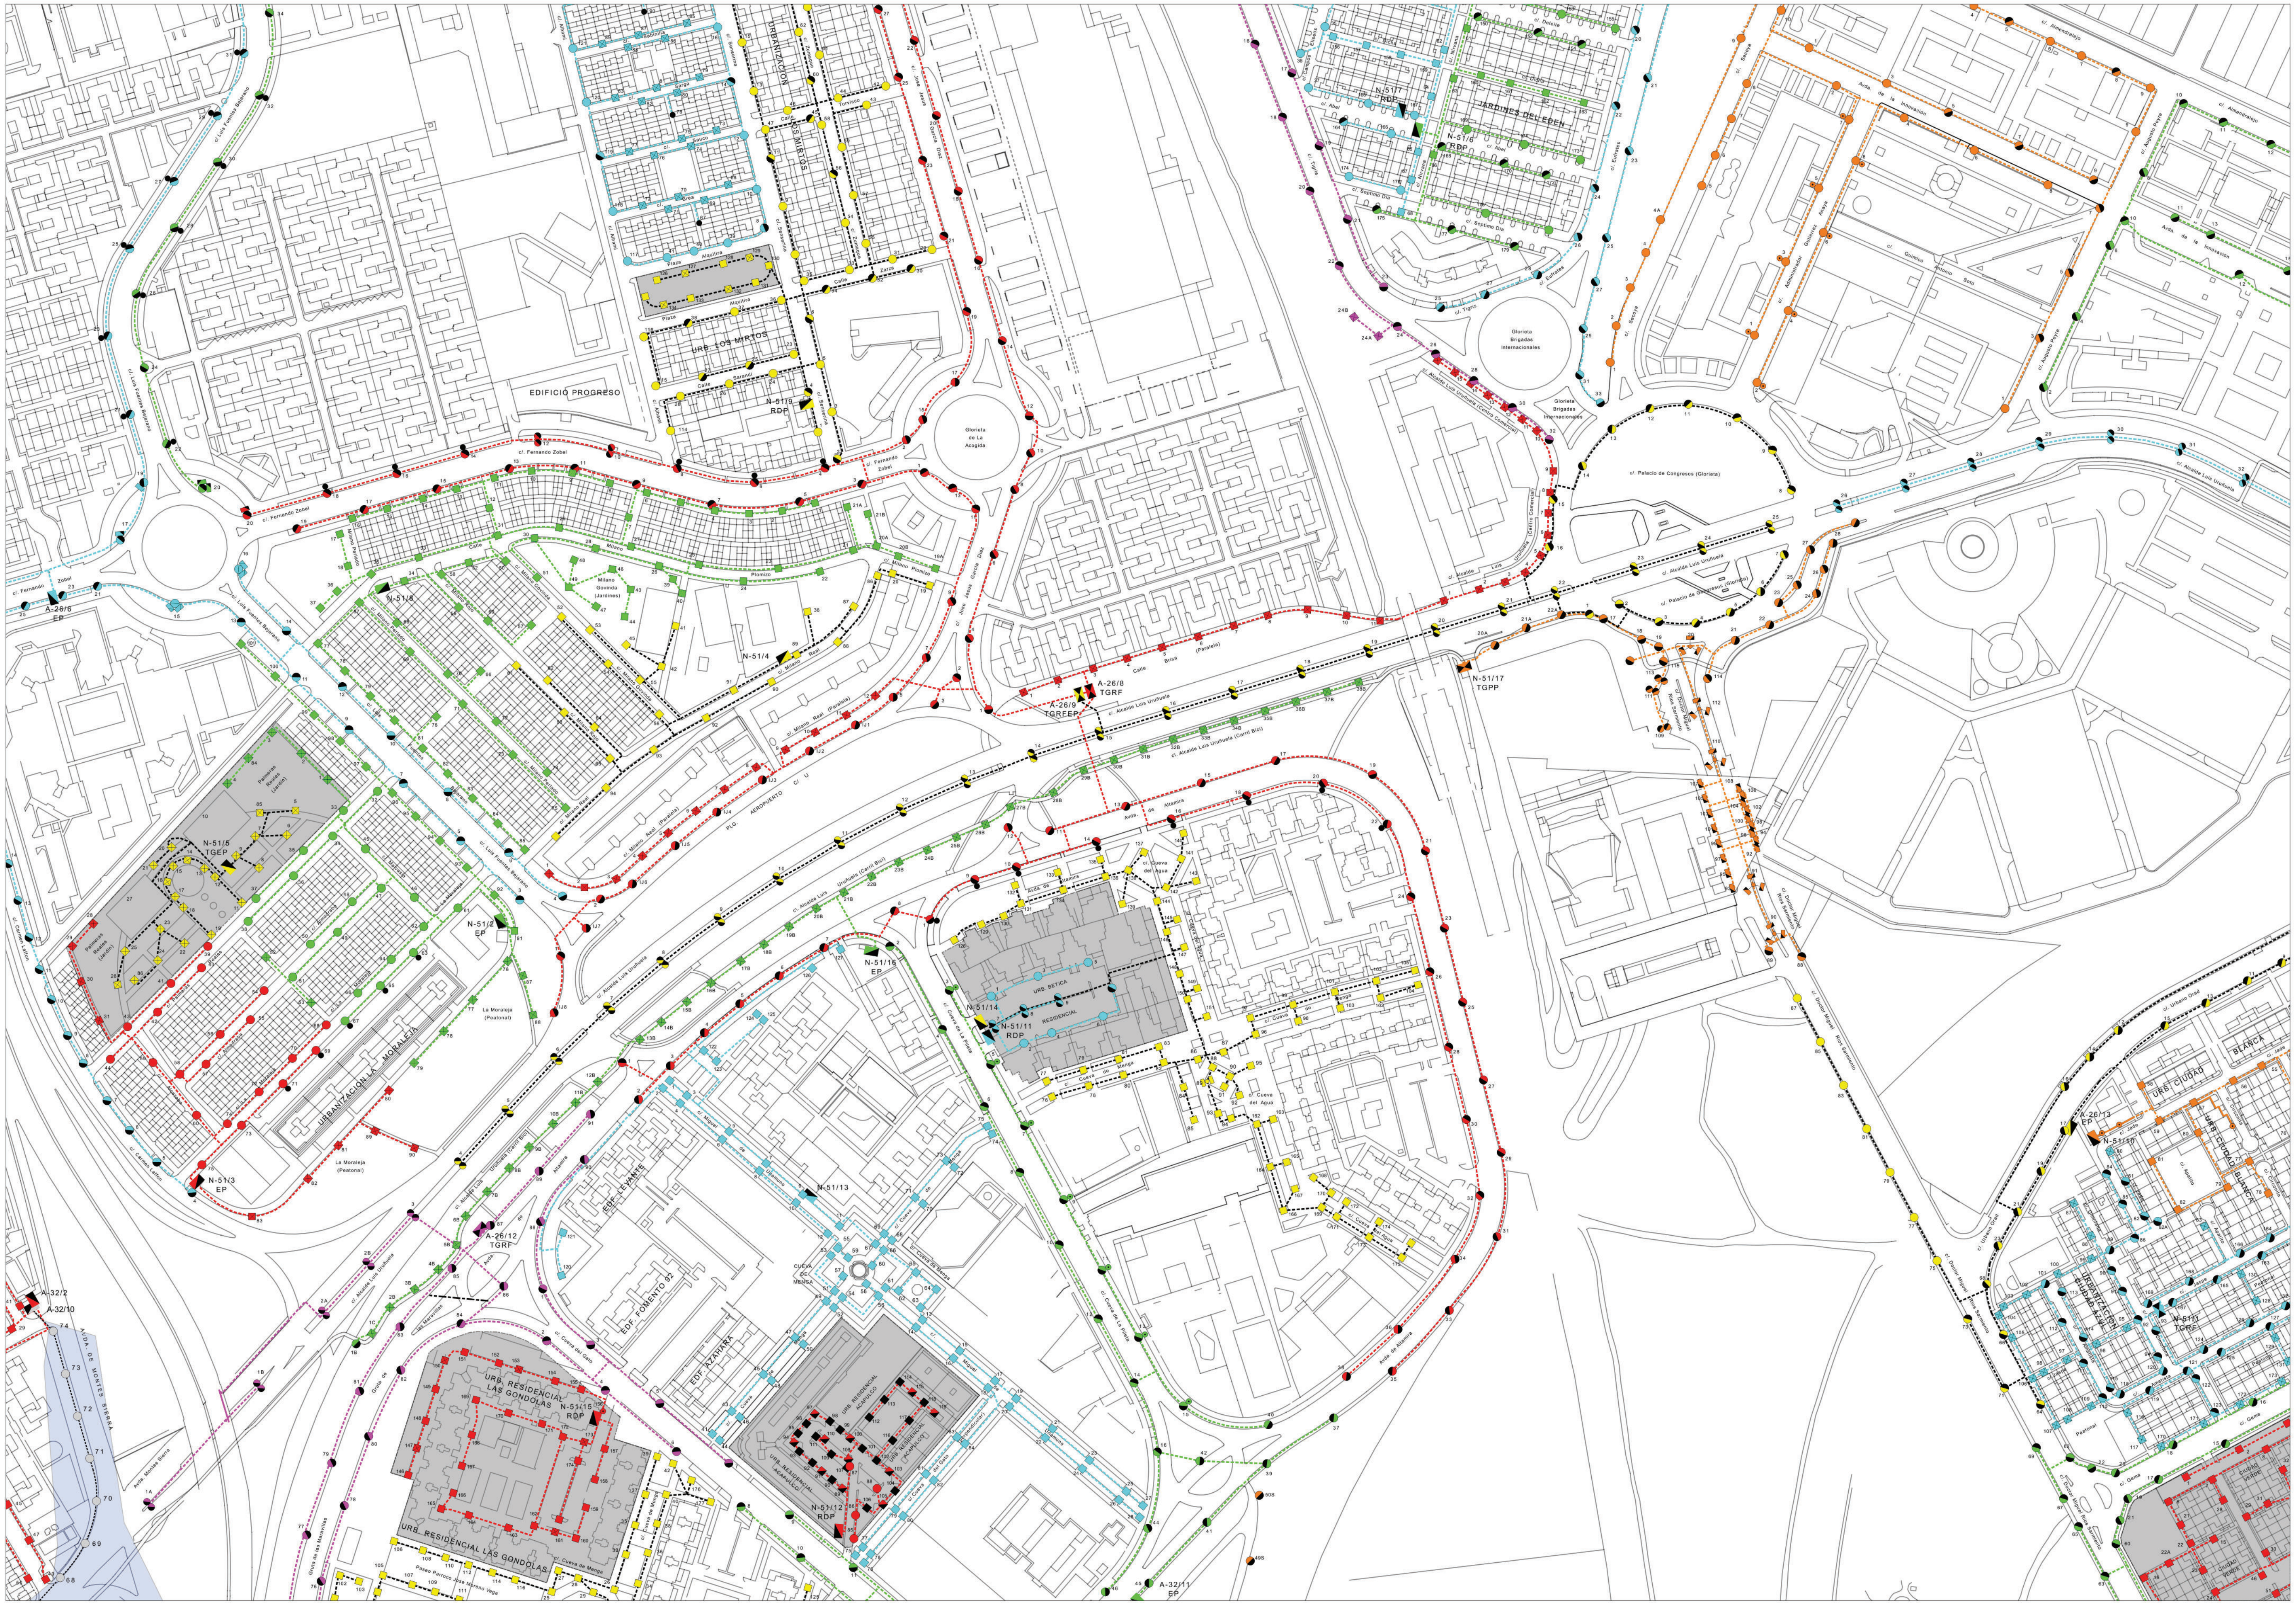

40	41	42
50	51	52
61	62	63

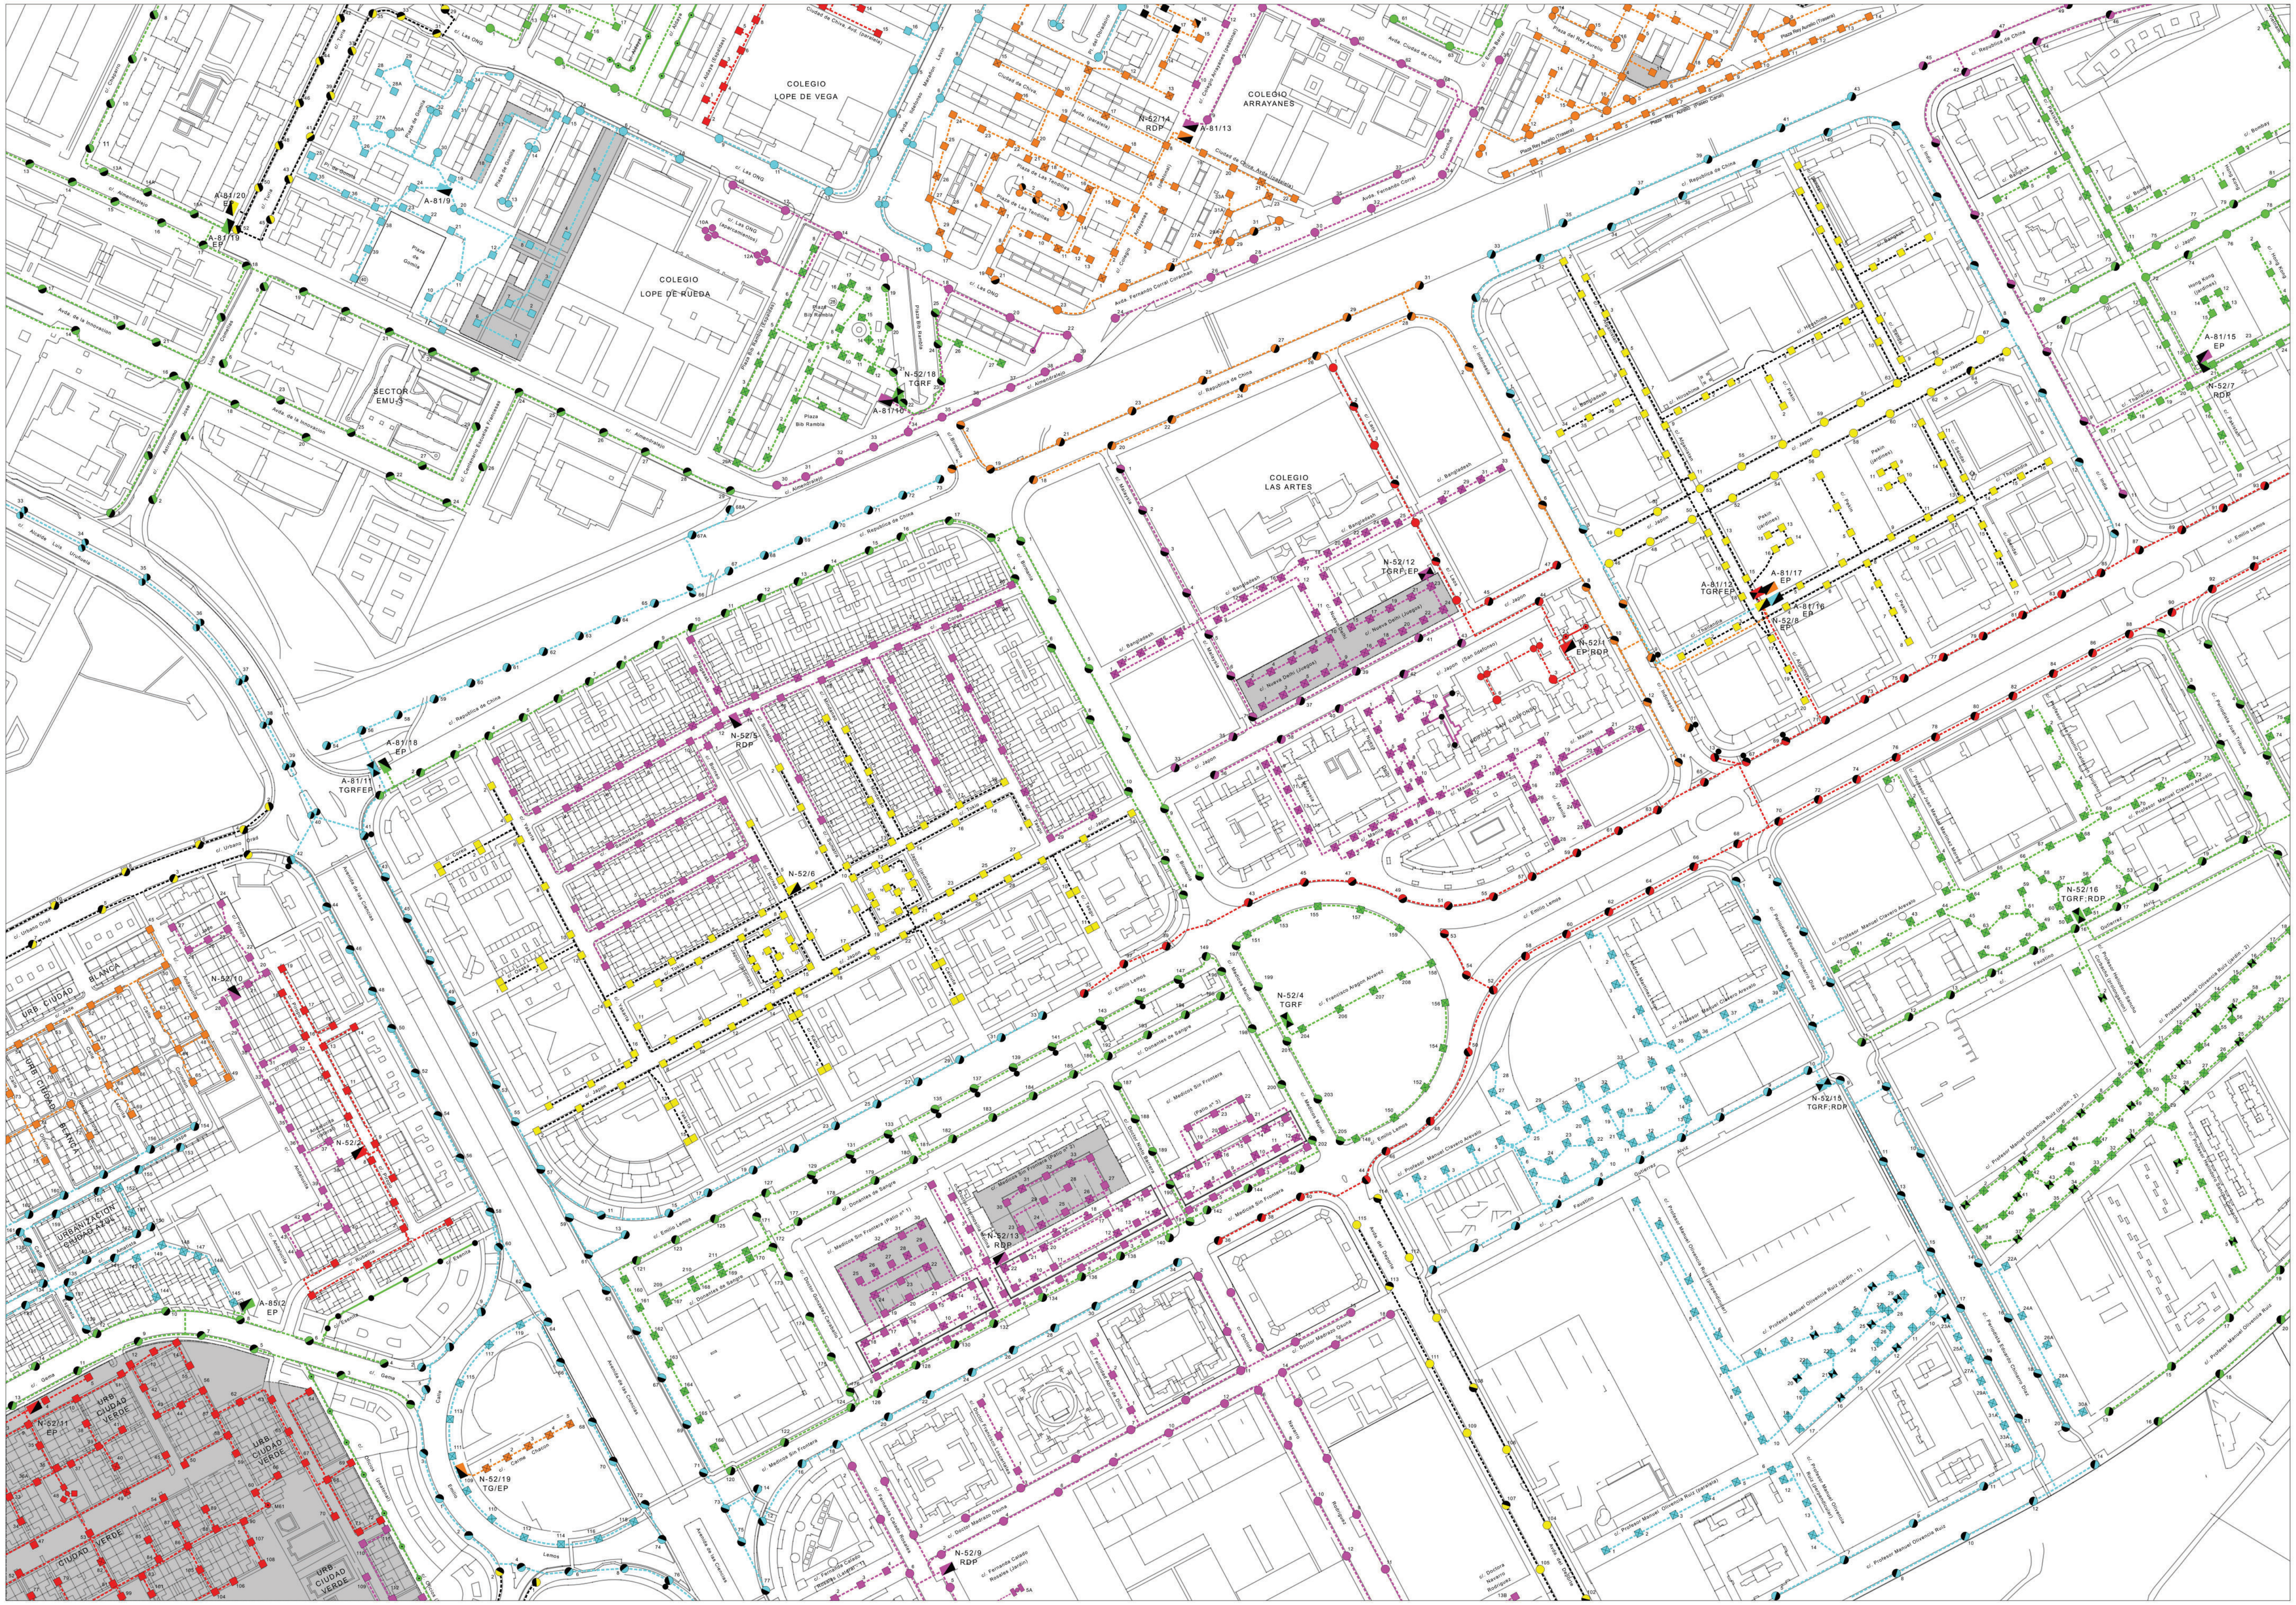

41	42	43
51	52	53
62	63	64

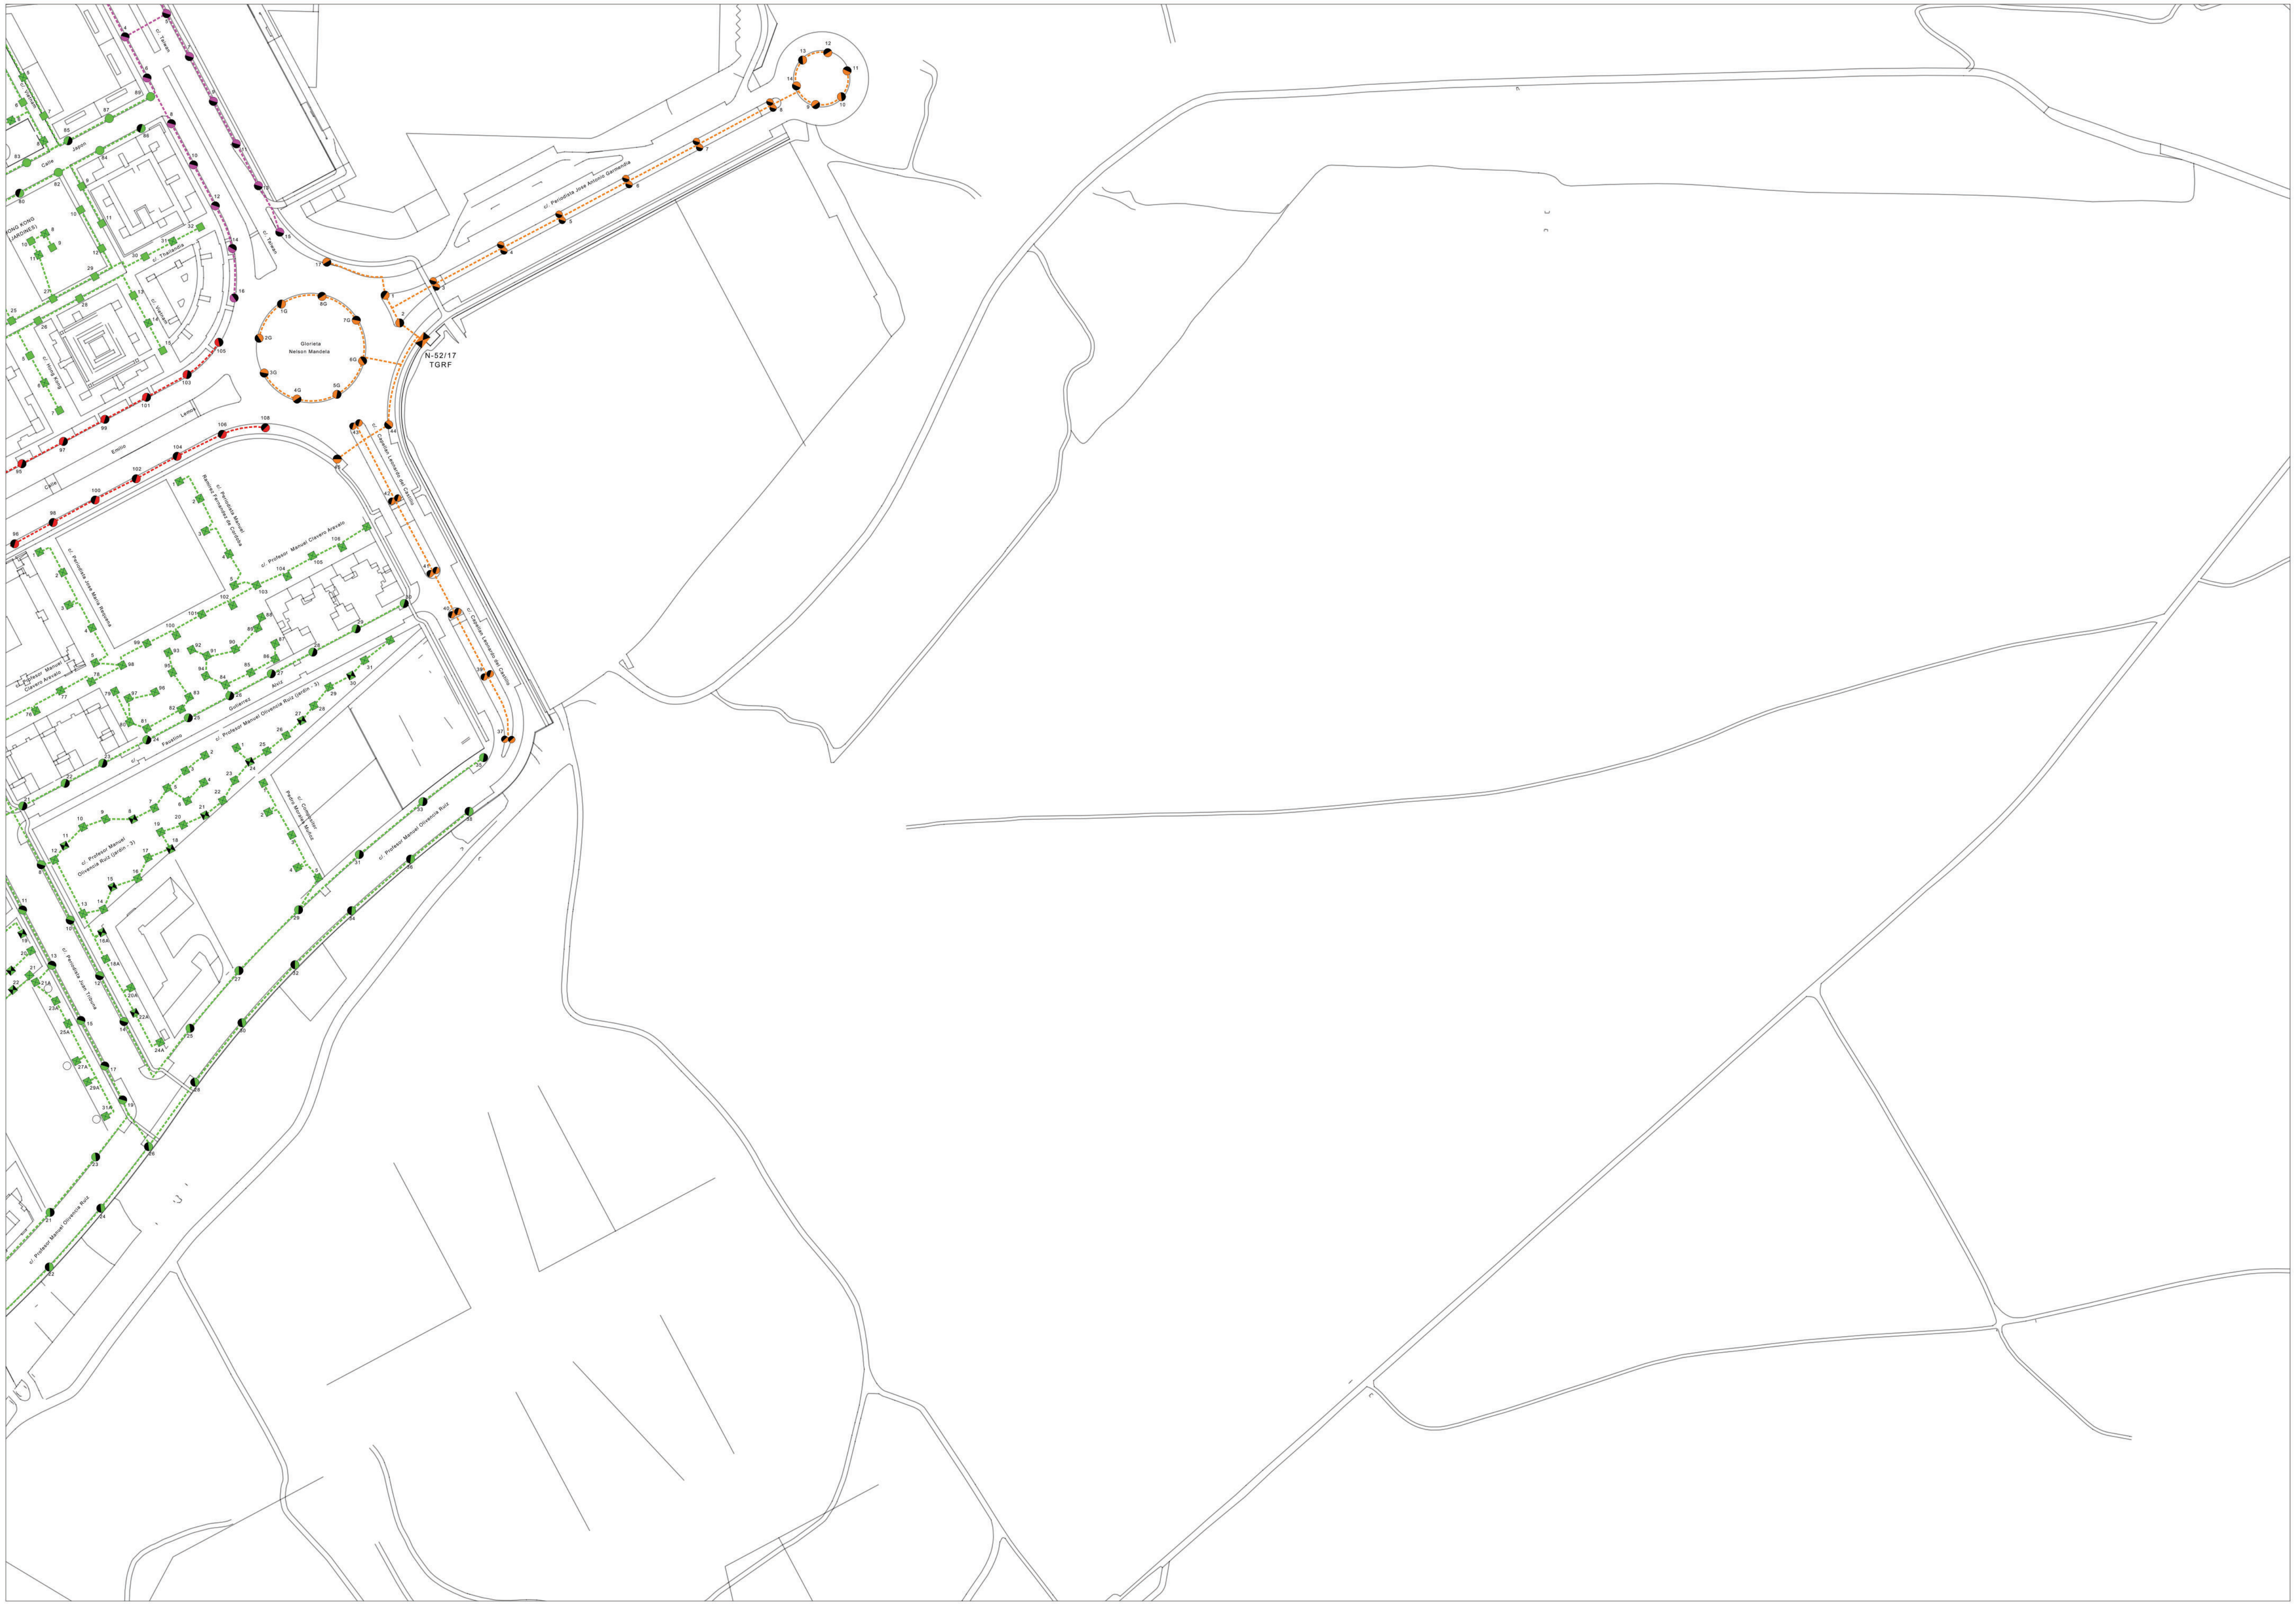
c/. Taiwan
c/. Vietnam
Calle Japon
HONG KONG (JARDINES)
c/. Thailandia
c/. Hong Kong
Calle Emilio Lemos
Glorieta Nelson Mandela
c/. Periodista Jose Antonio Garmendia
N-52/17
TGRF
c/. Capellan Leonardo del Castillo
c/. Periodista Manuel Ramirez Fernandez de Cordoba
c/. Periodista Jose Maria Requena
c/. Profesor Manuel Clavero Arevalo
c/. Faustino Gutierrez Alviz
c/. Profesor Manuel Olivencia Ruiz (jardin - 3)
c/. Compositor Pedro Morales Muñoz
c/. Periodista Juan Tribuna
c/. Profesor Manuel Olivencia Ruiz

42	43	44
52	53	54
63	64	65

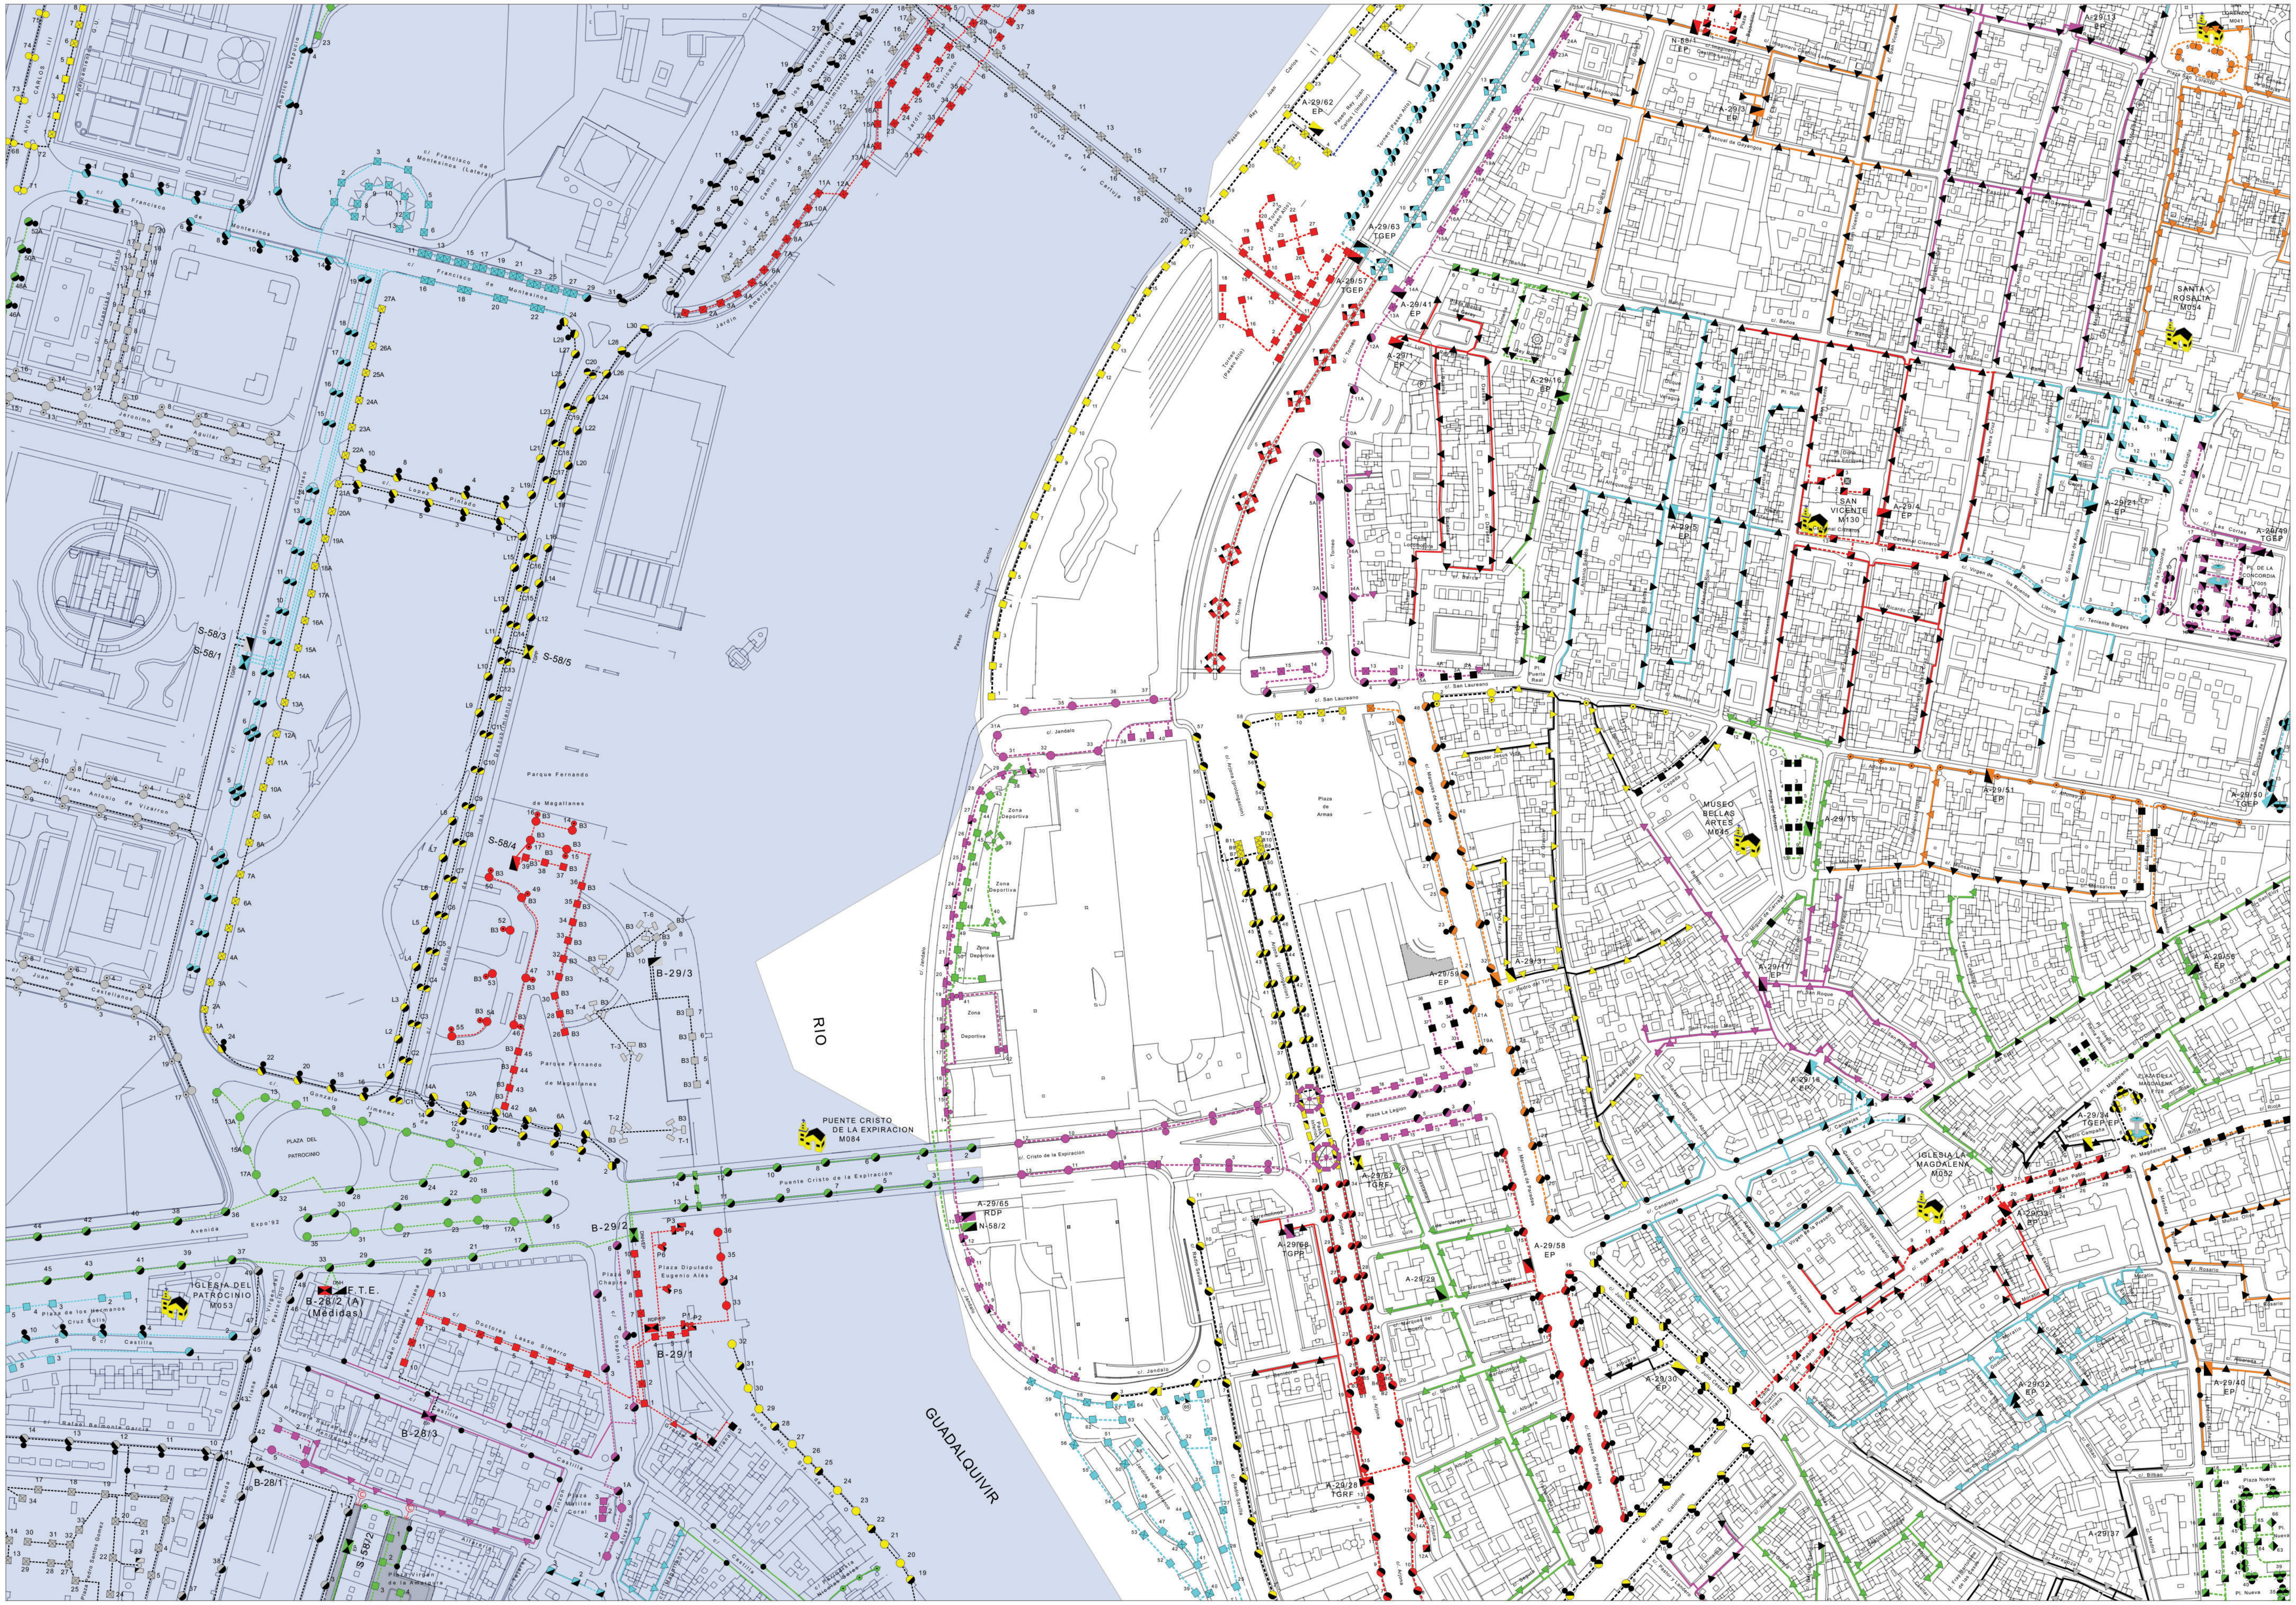

46	47	48
57	58	59
70	71	72

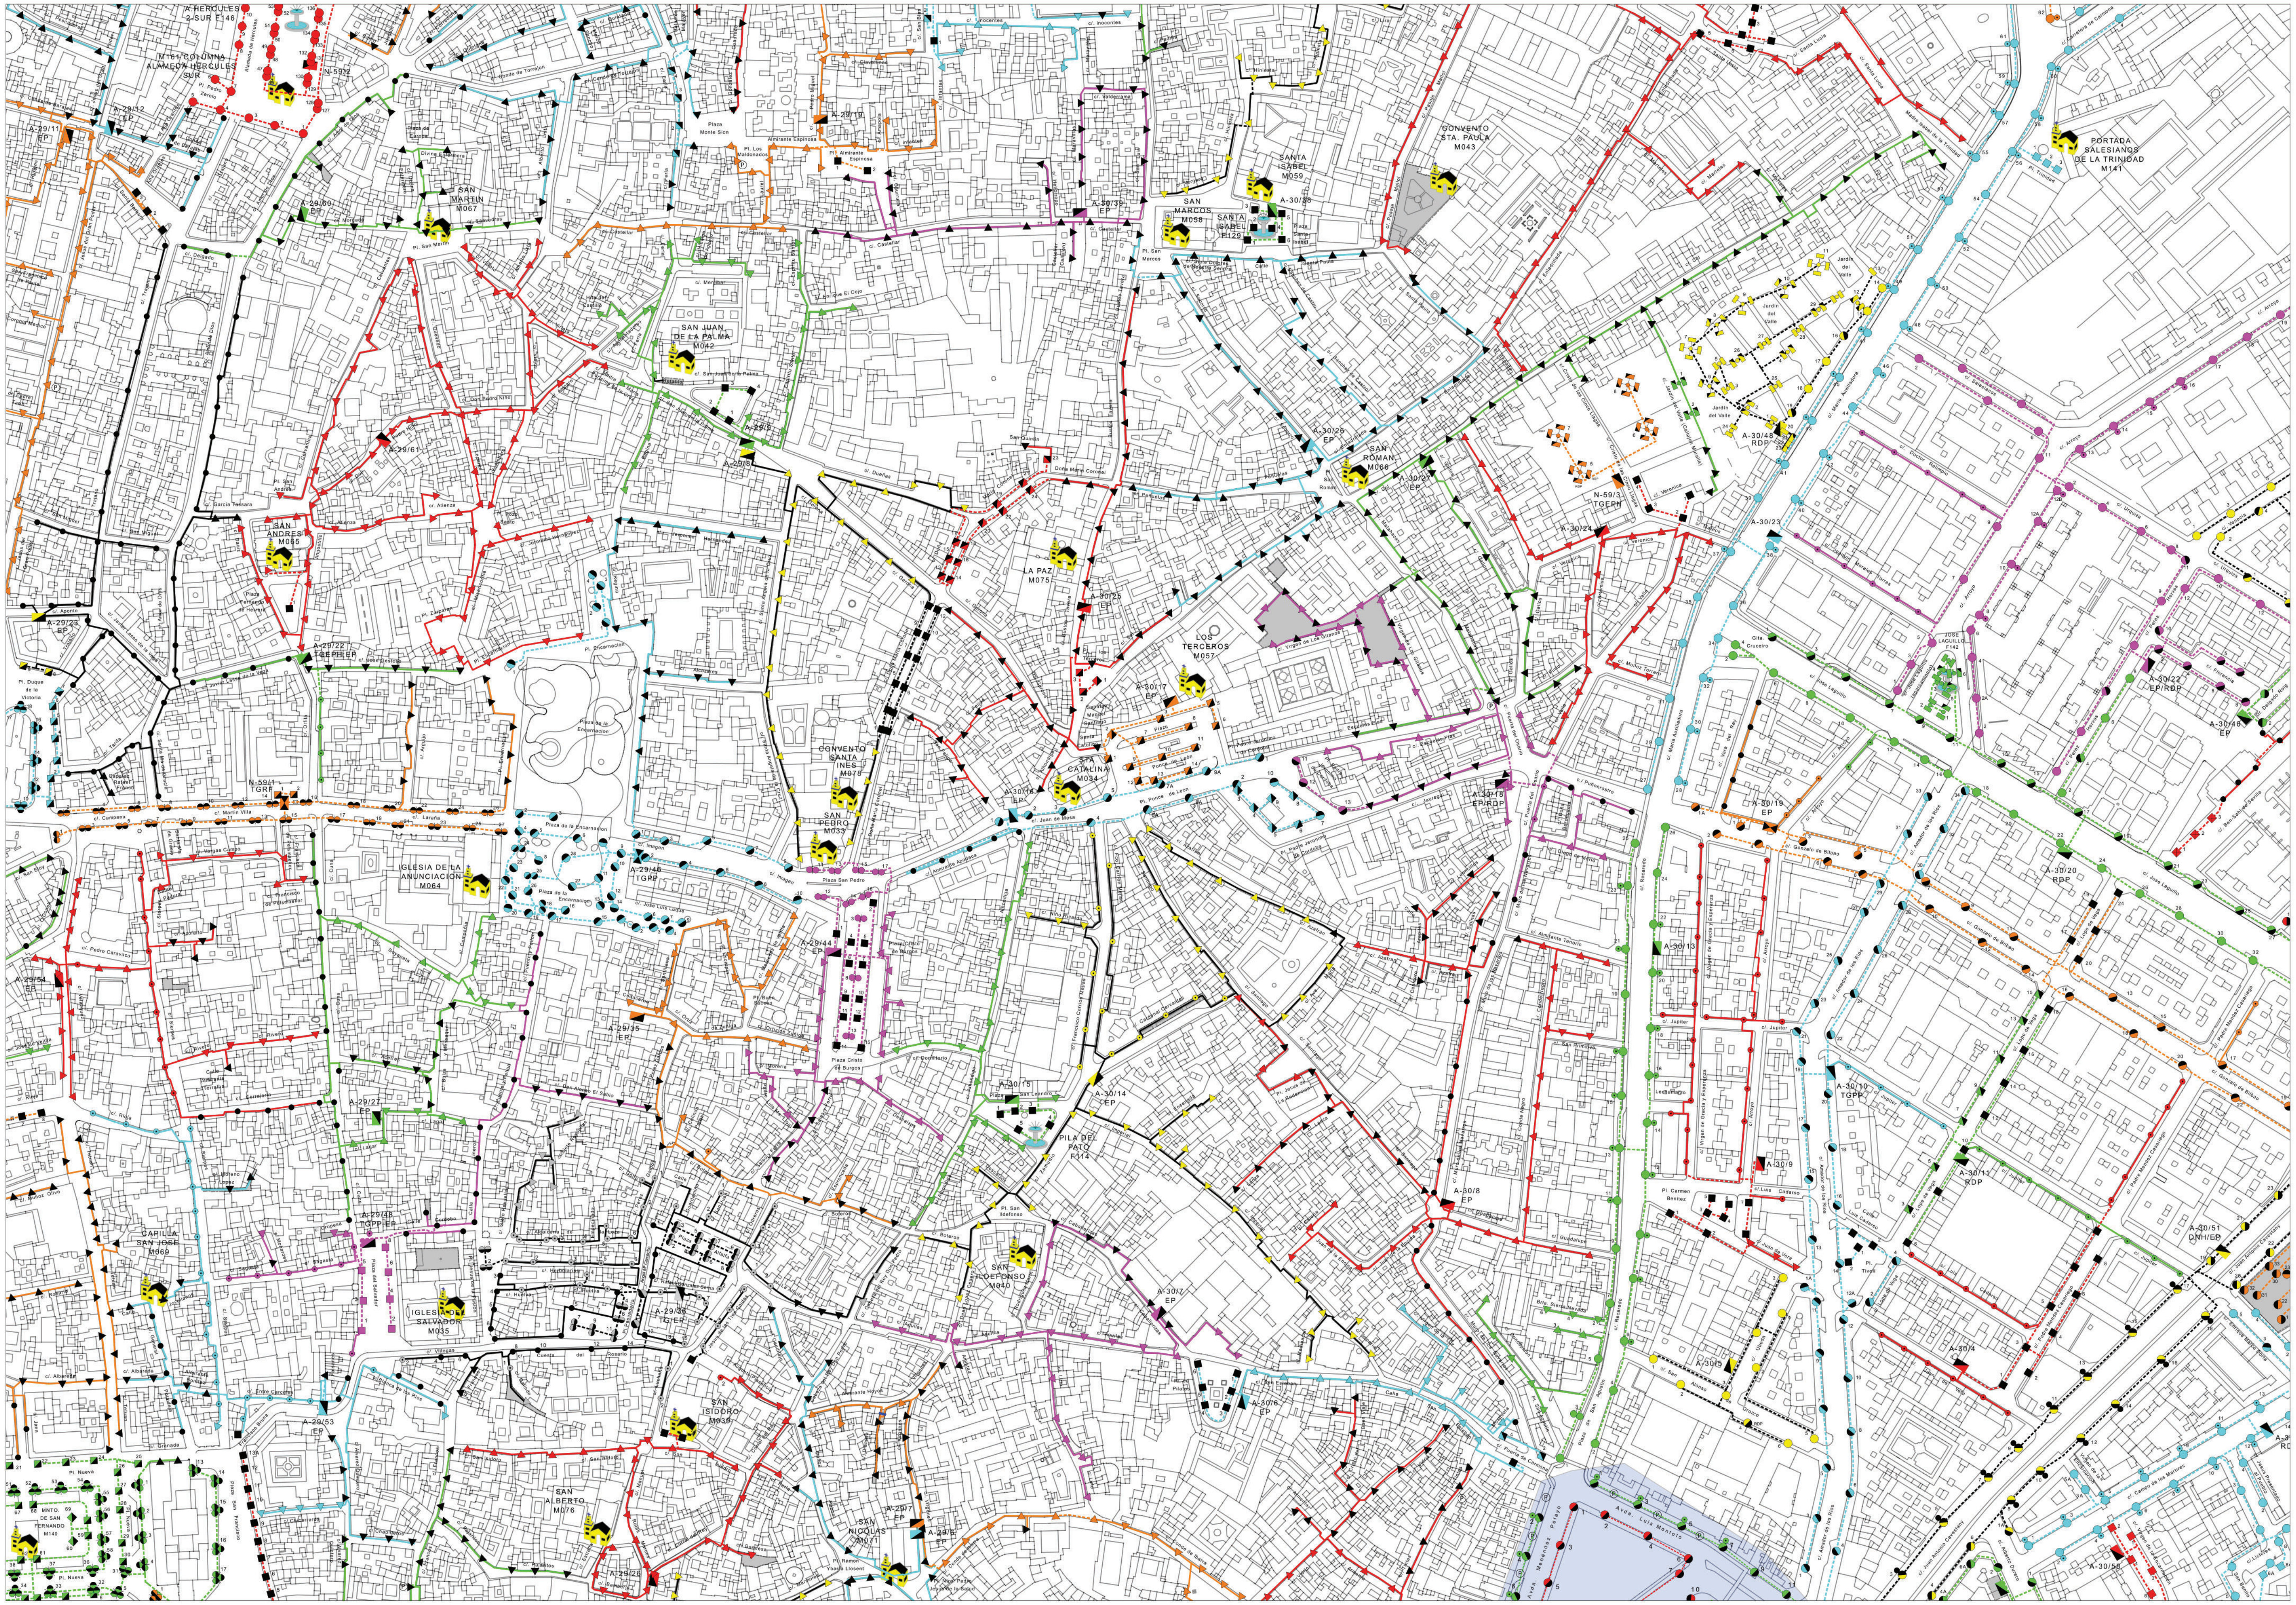

47	48	49
58	59	60
71	72	73

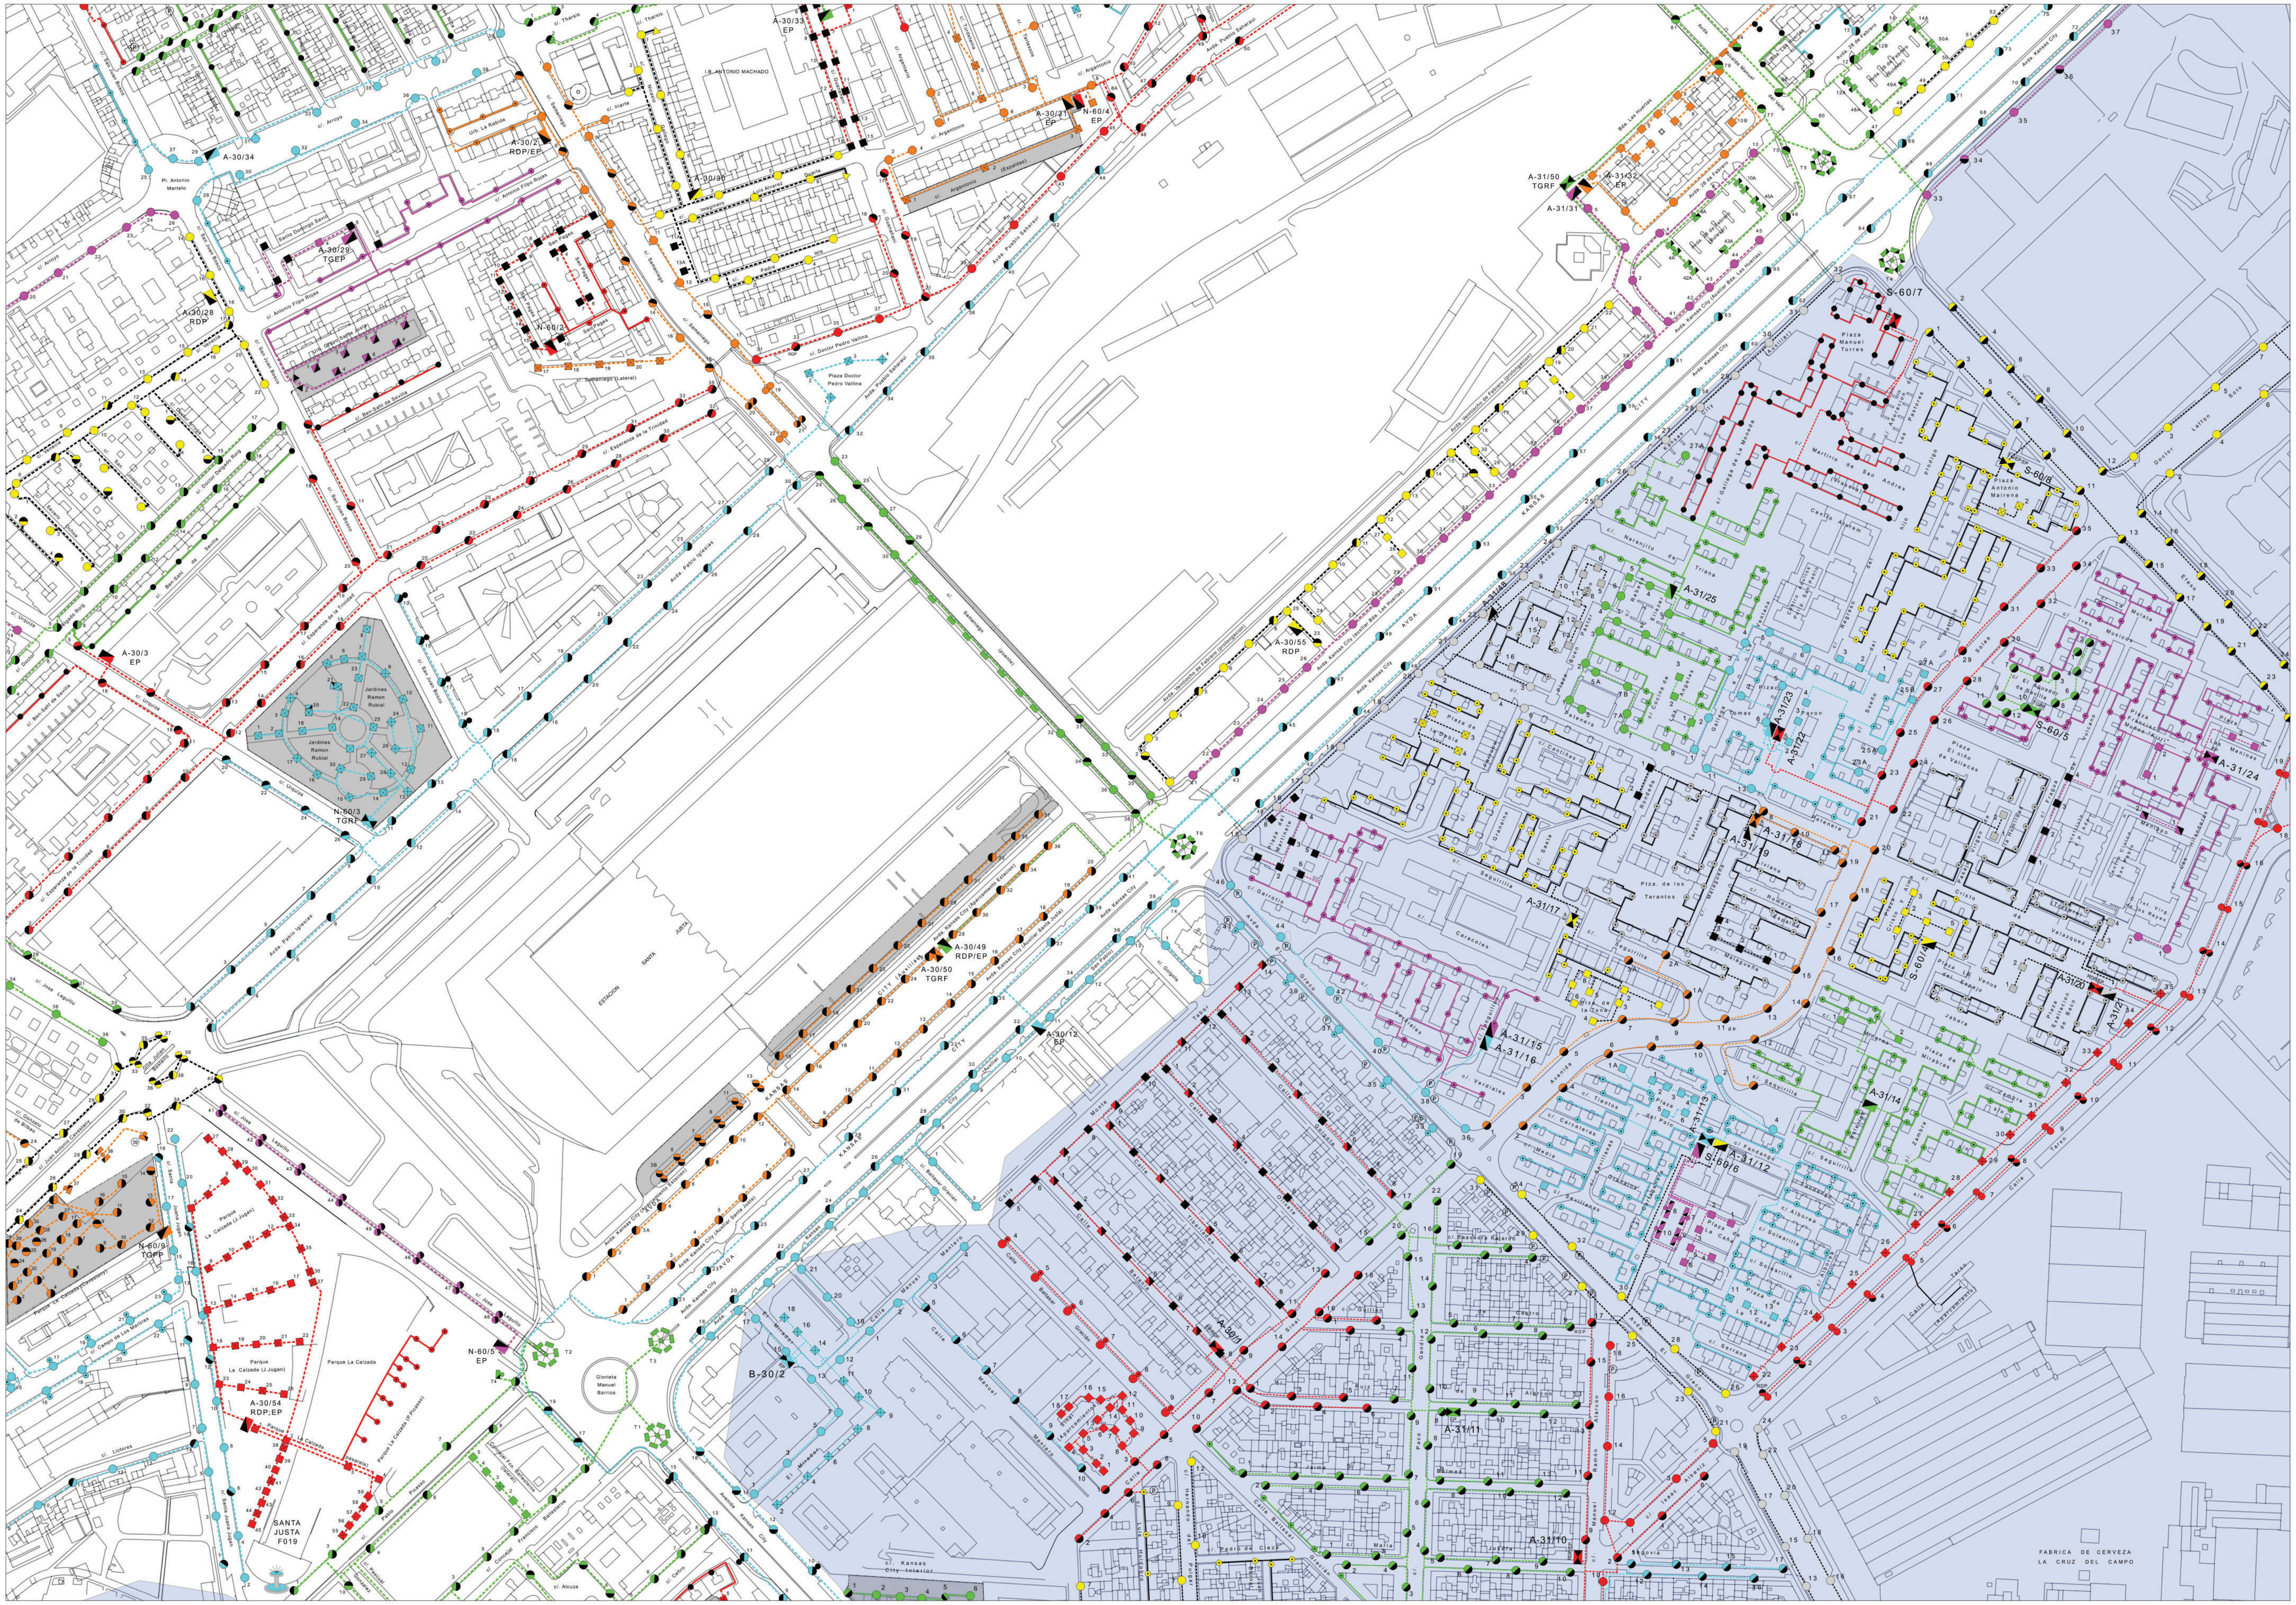

48	49	50
59	60	61
72	73	74

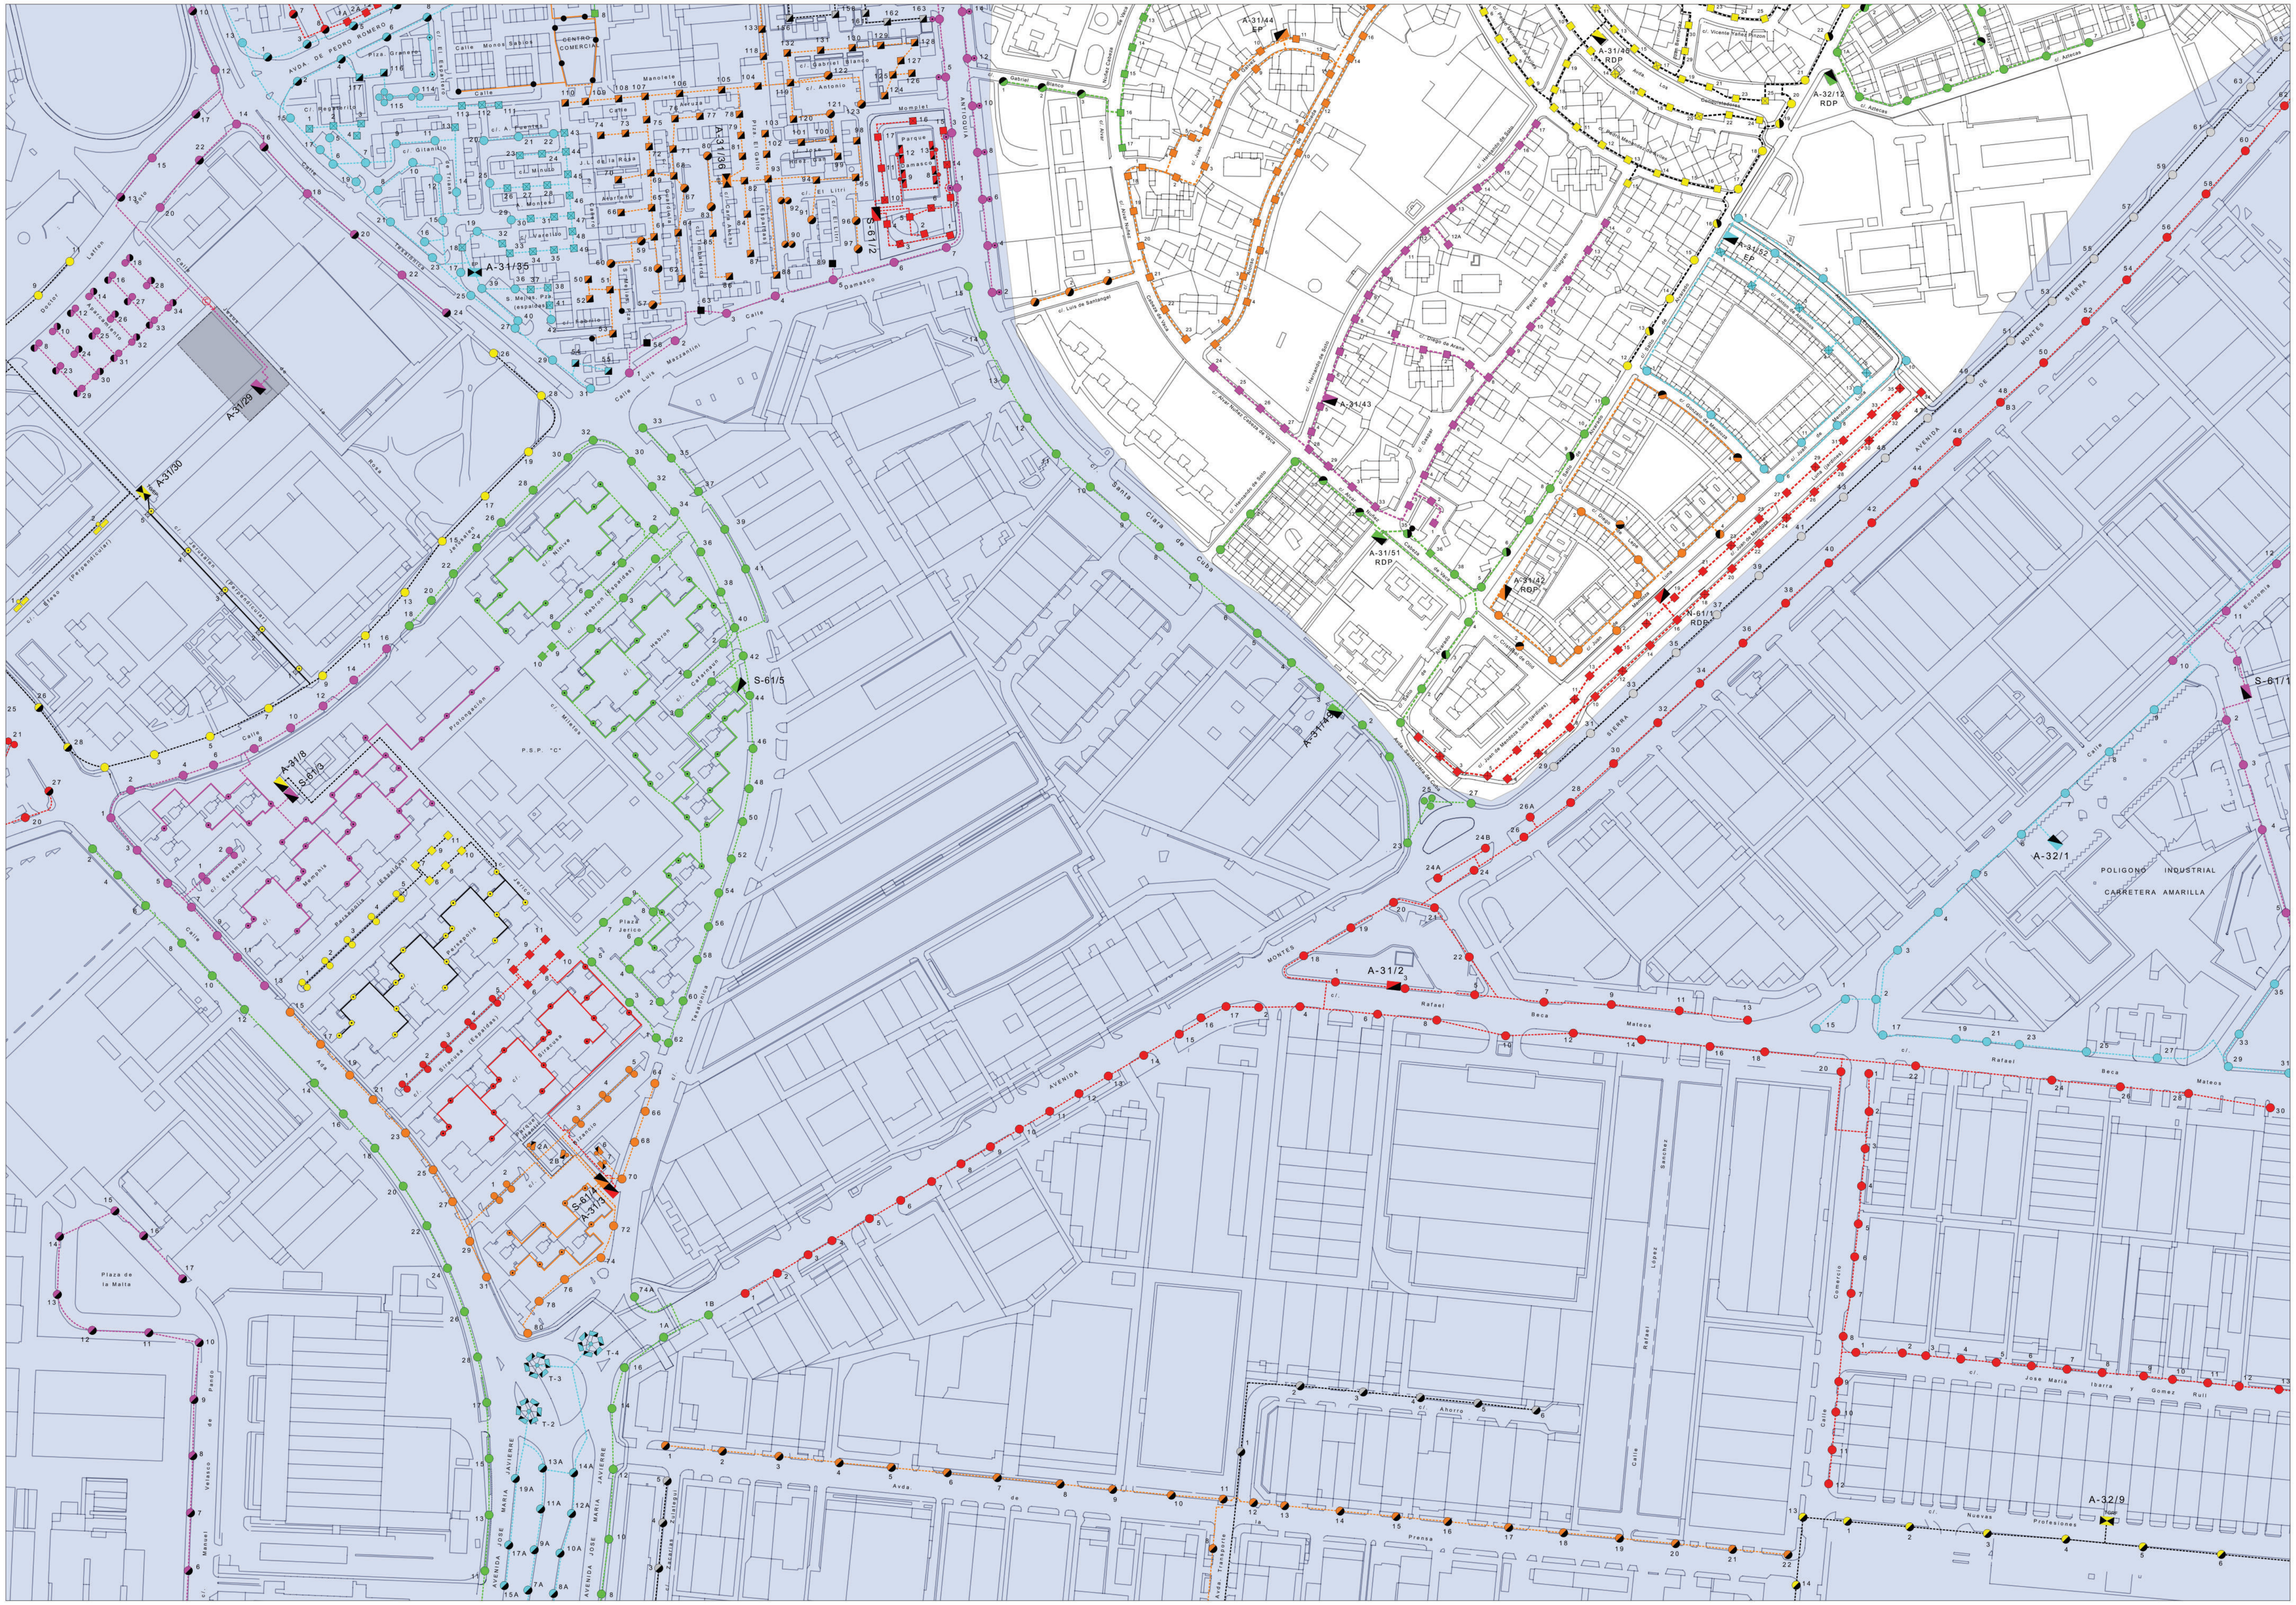

49	50	51
60	61	62
73	74	75

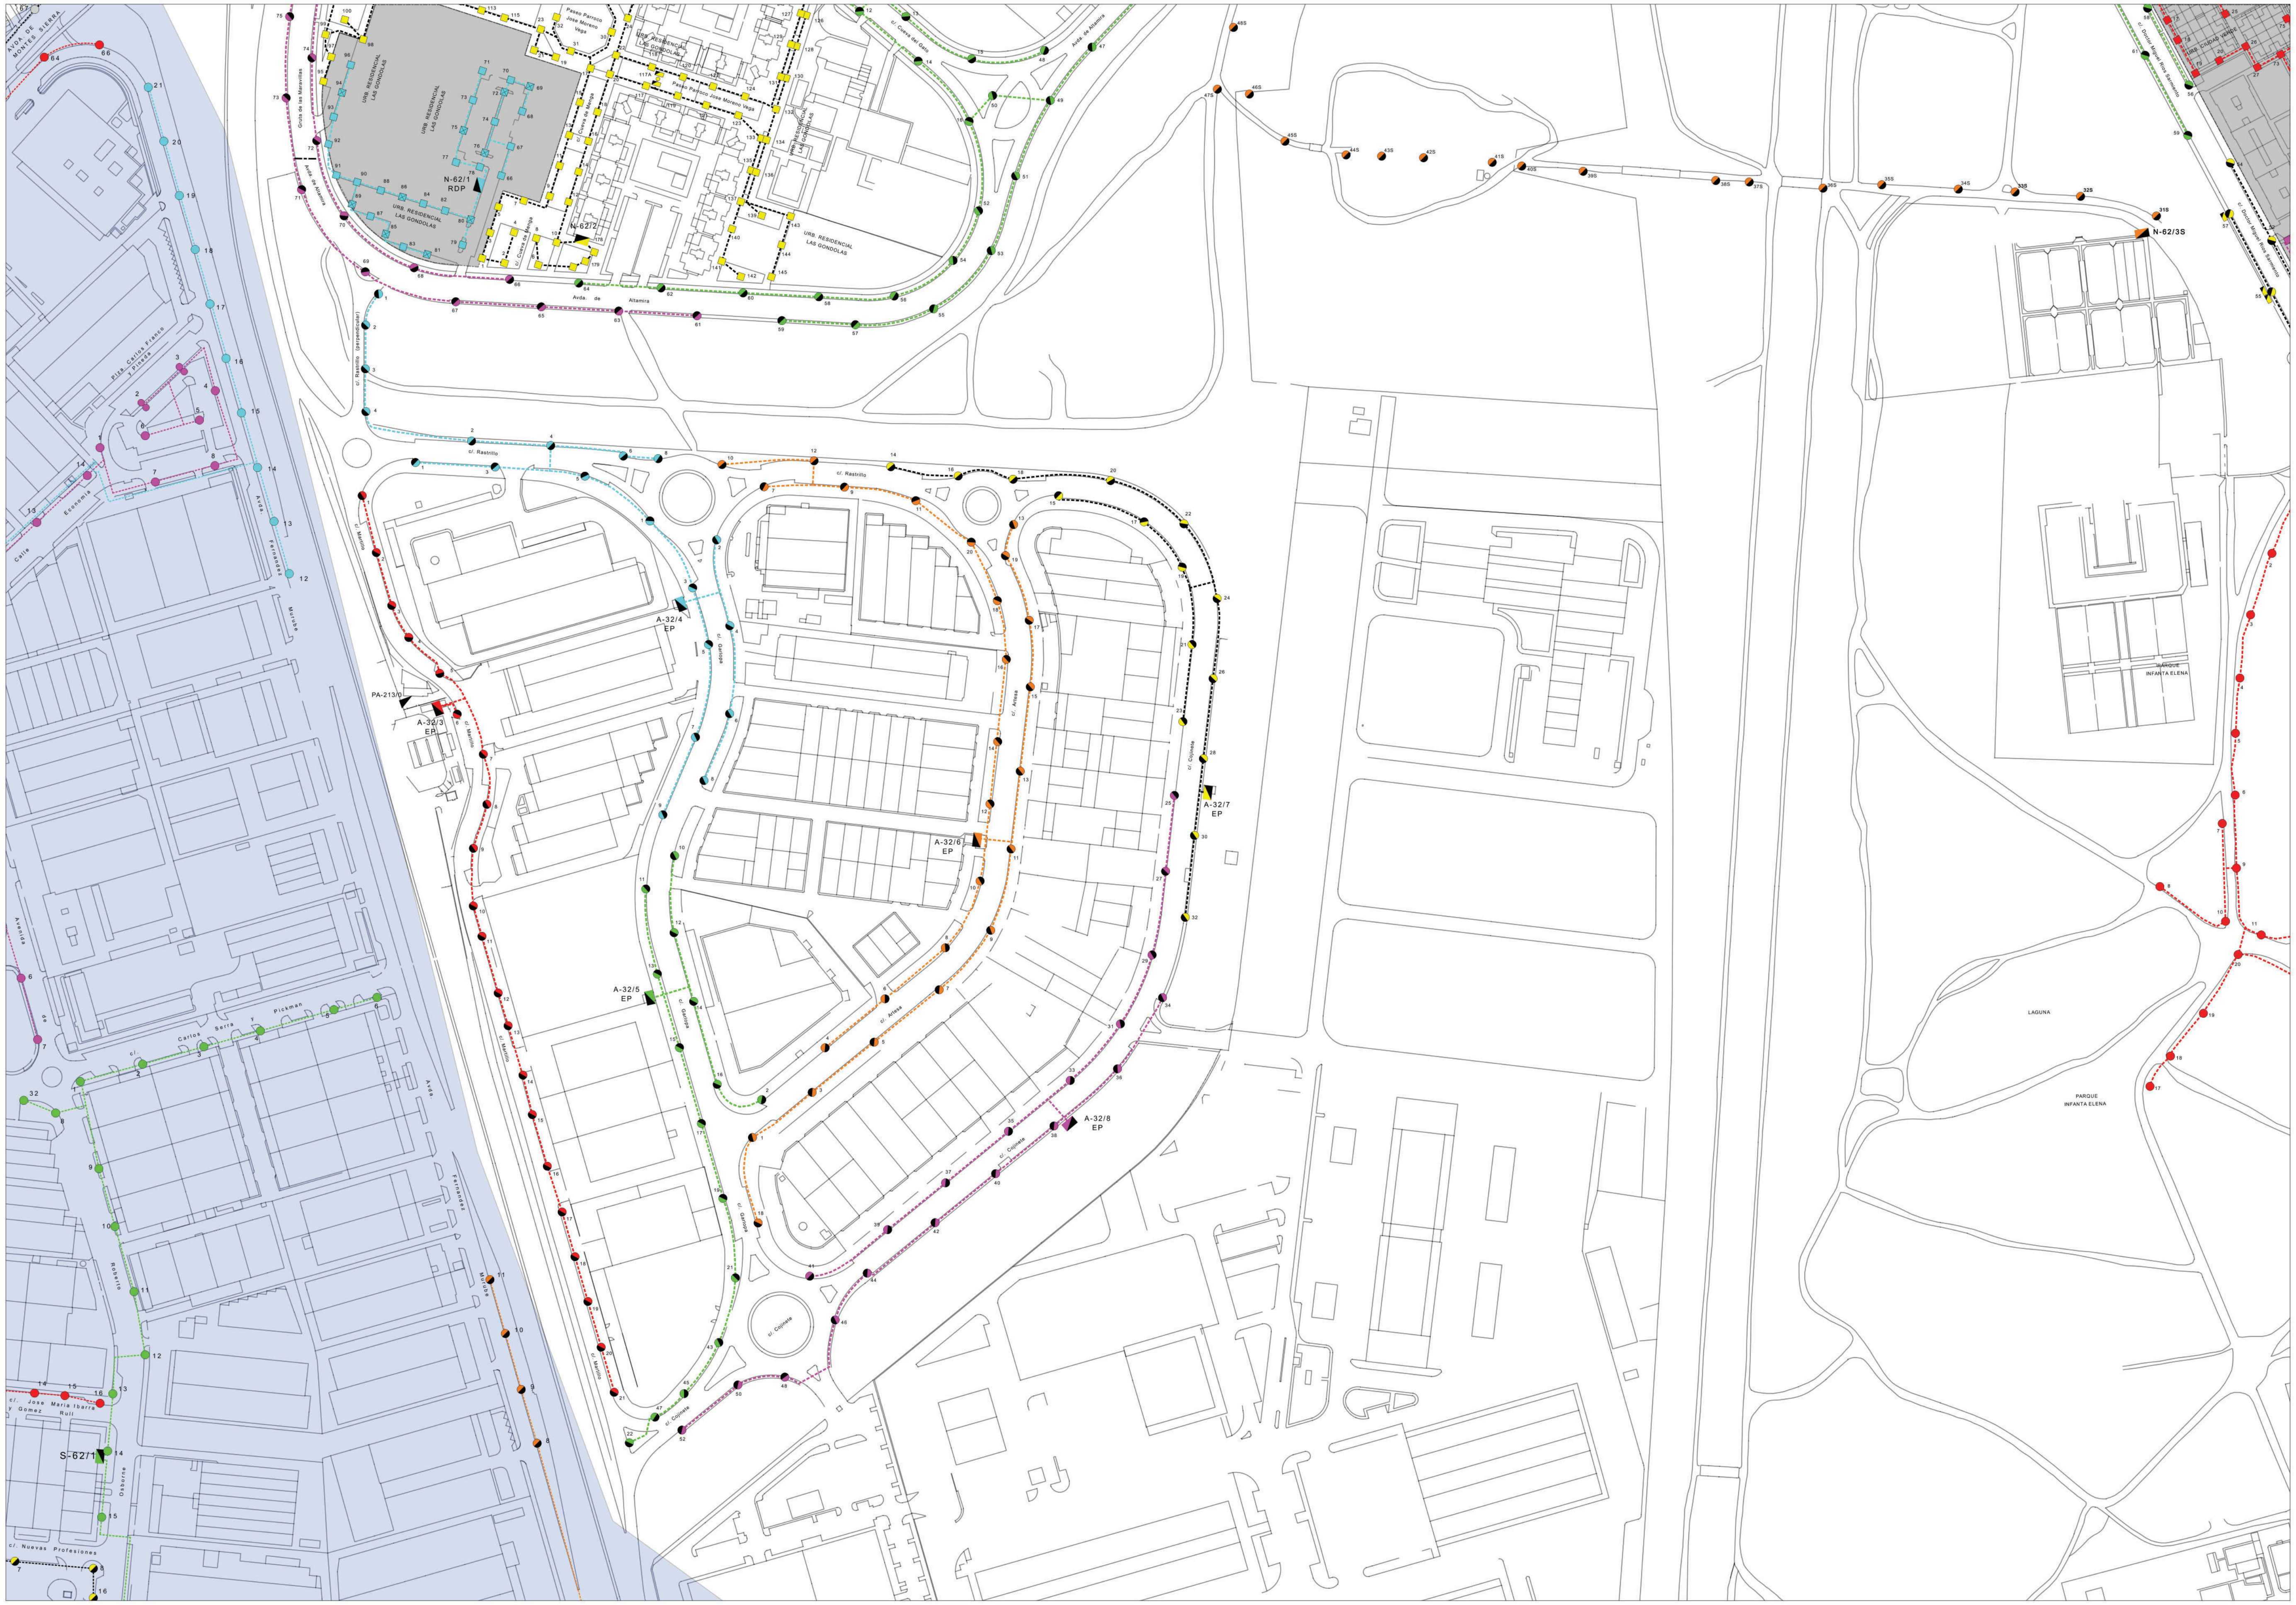

50	51	52
61	62	63
74	75	76

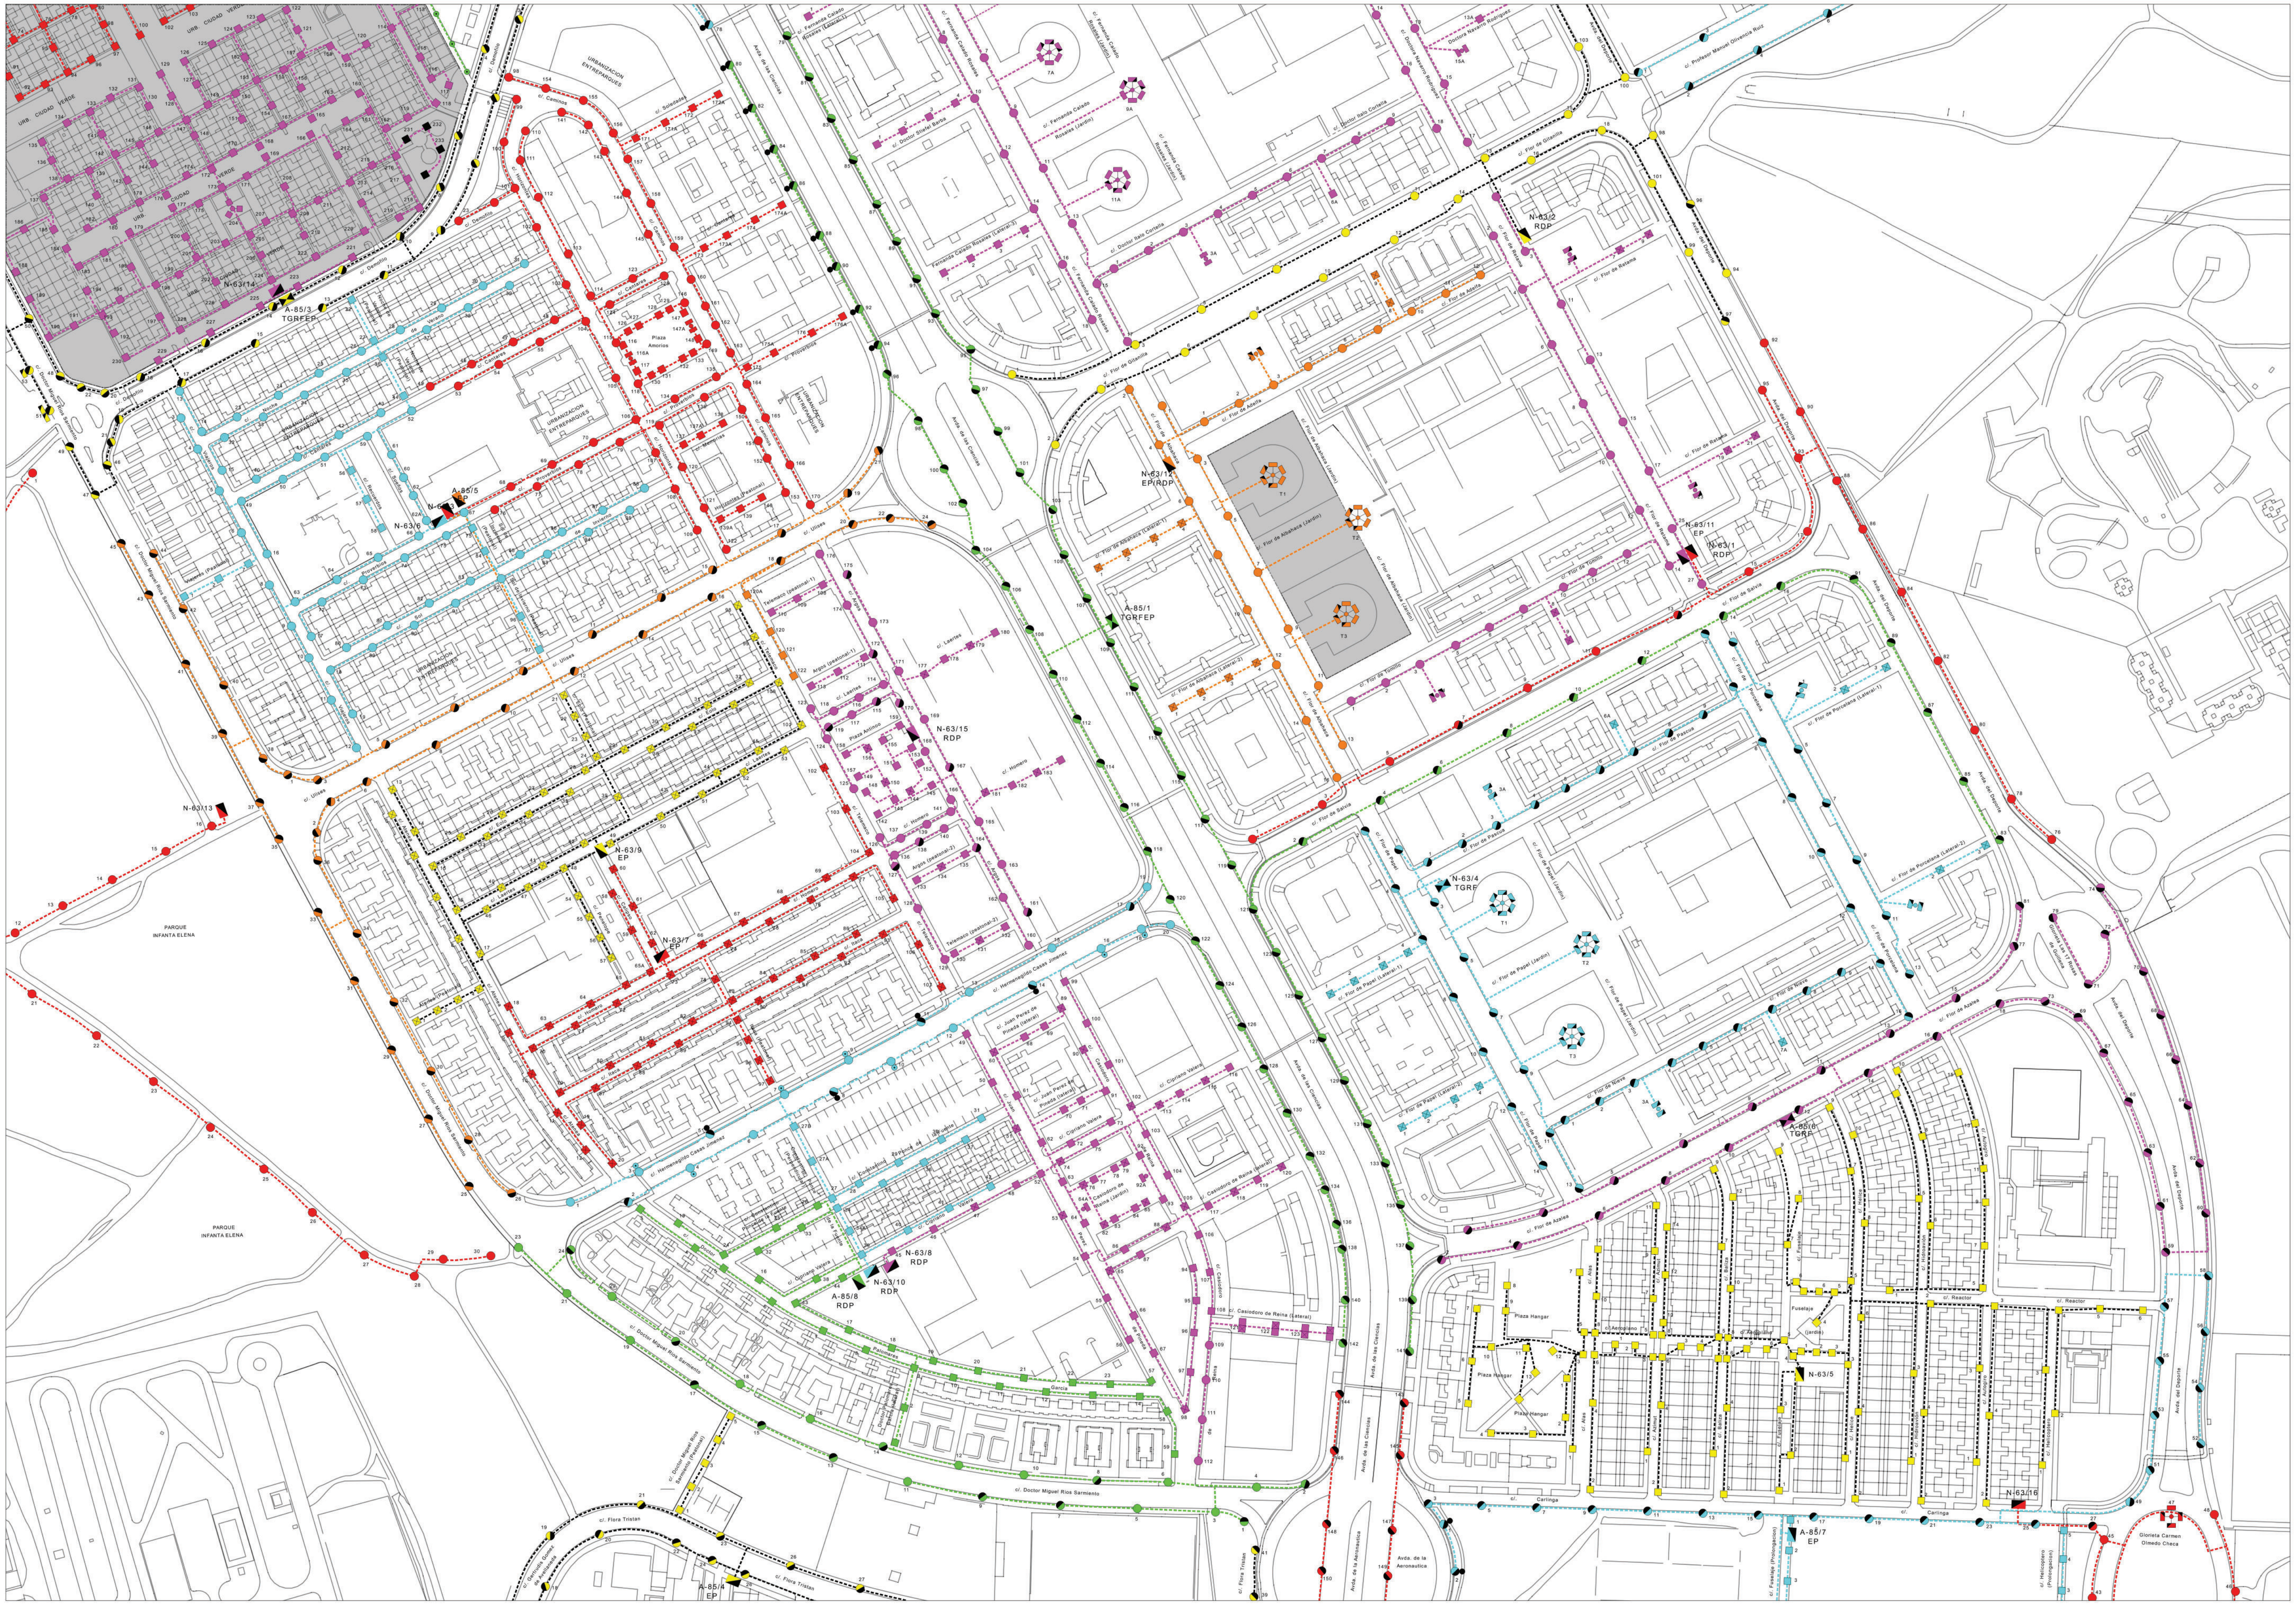

51	52	53
62	63	64
75	76	77

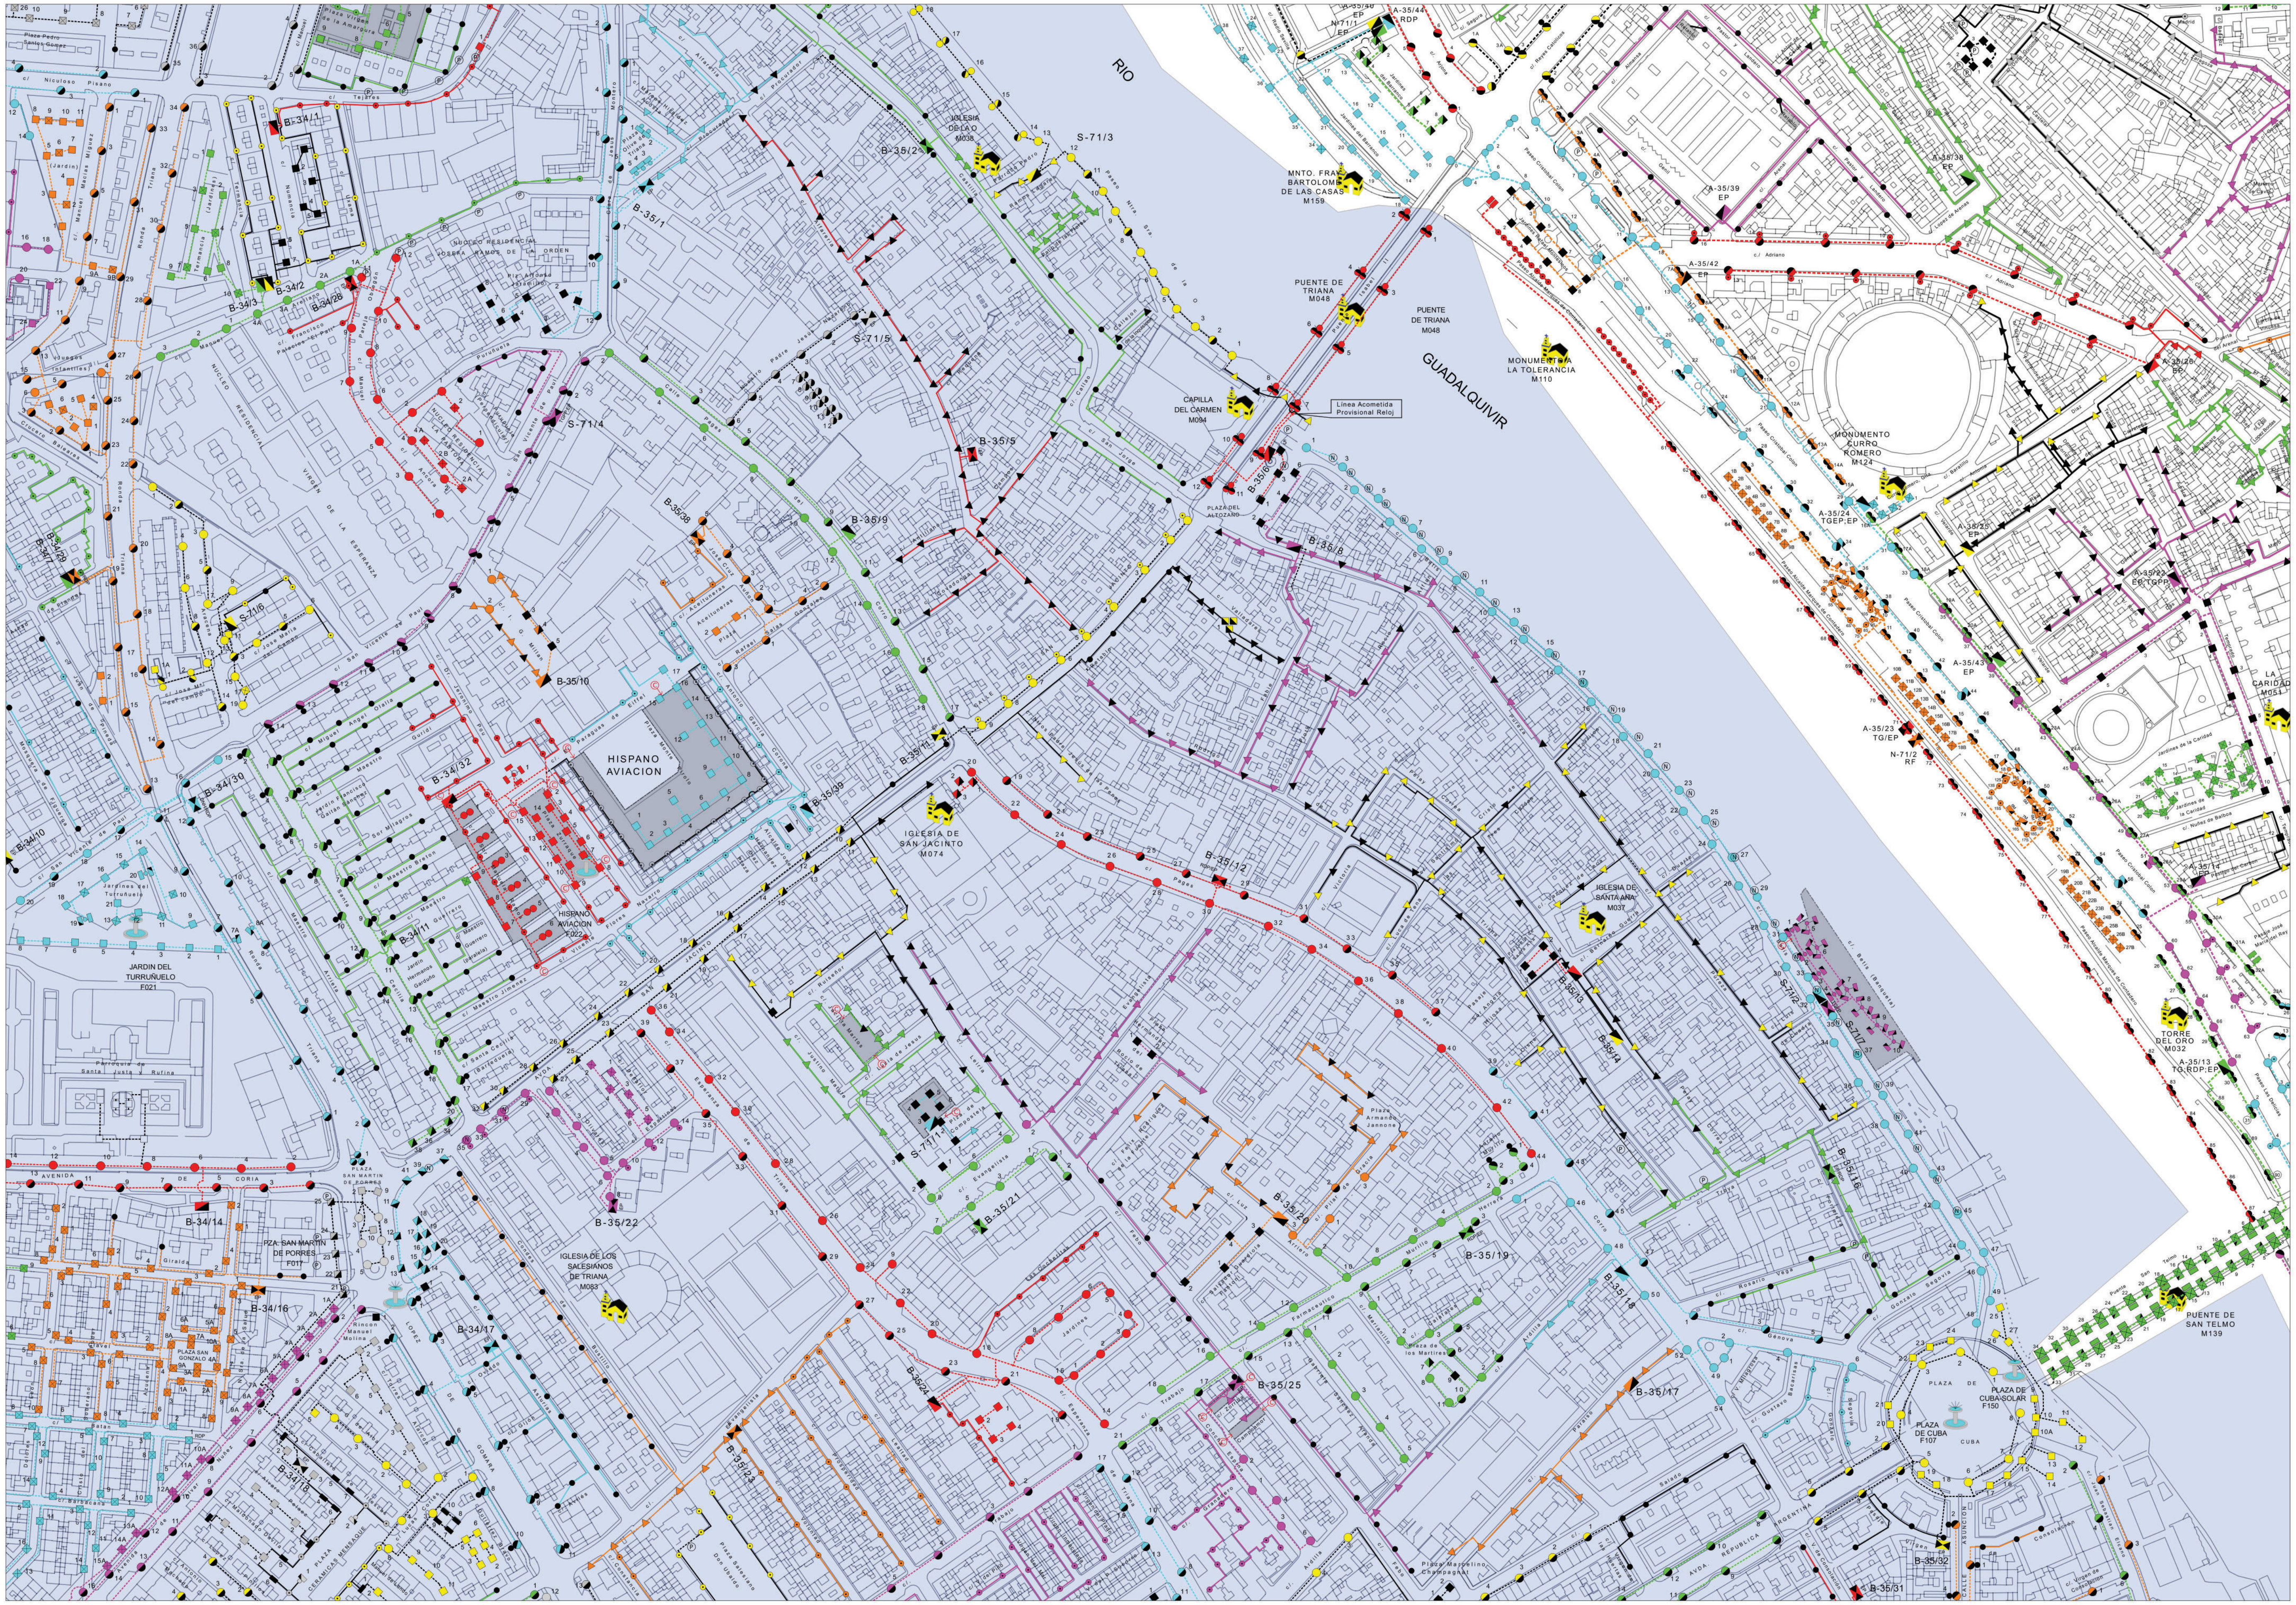

57	58	59
70	71	72
83	84	85

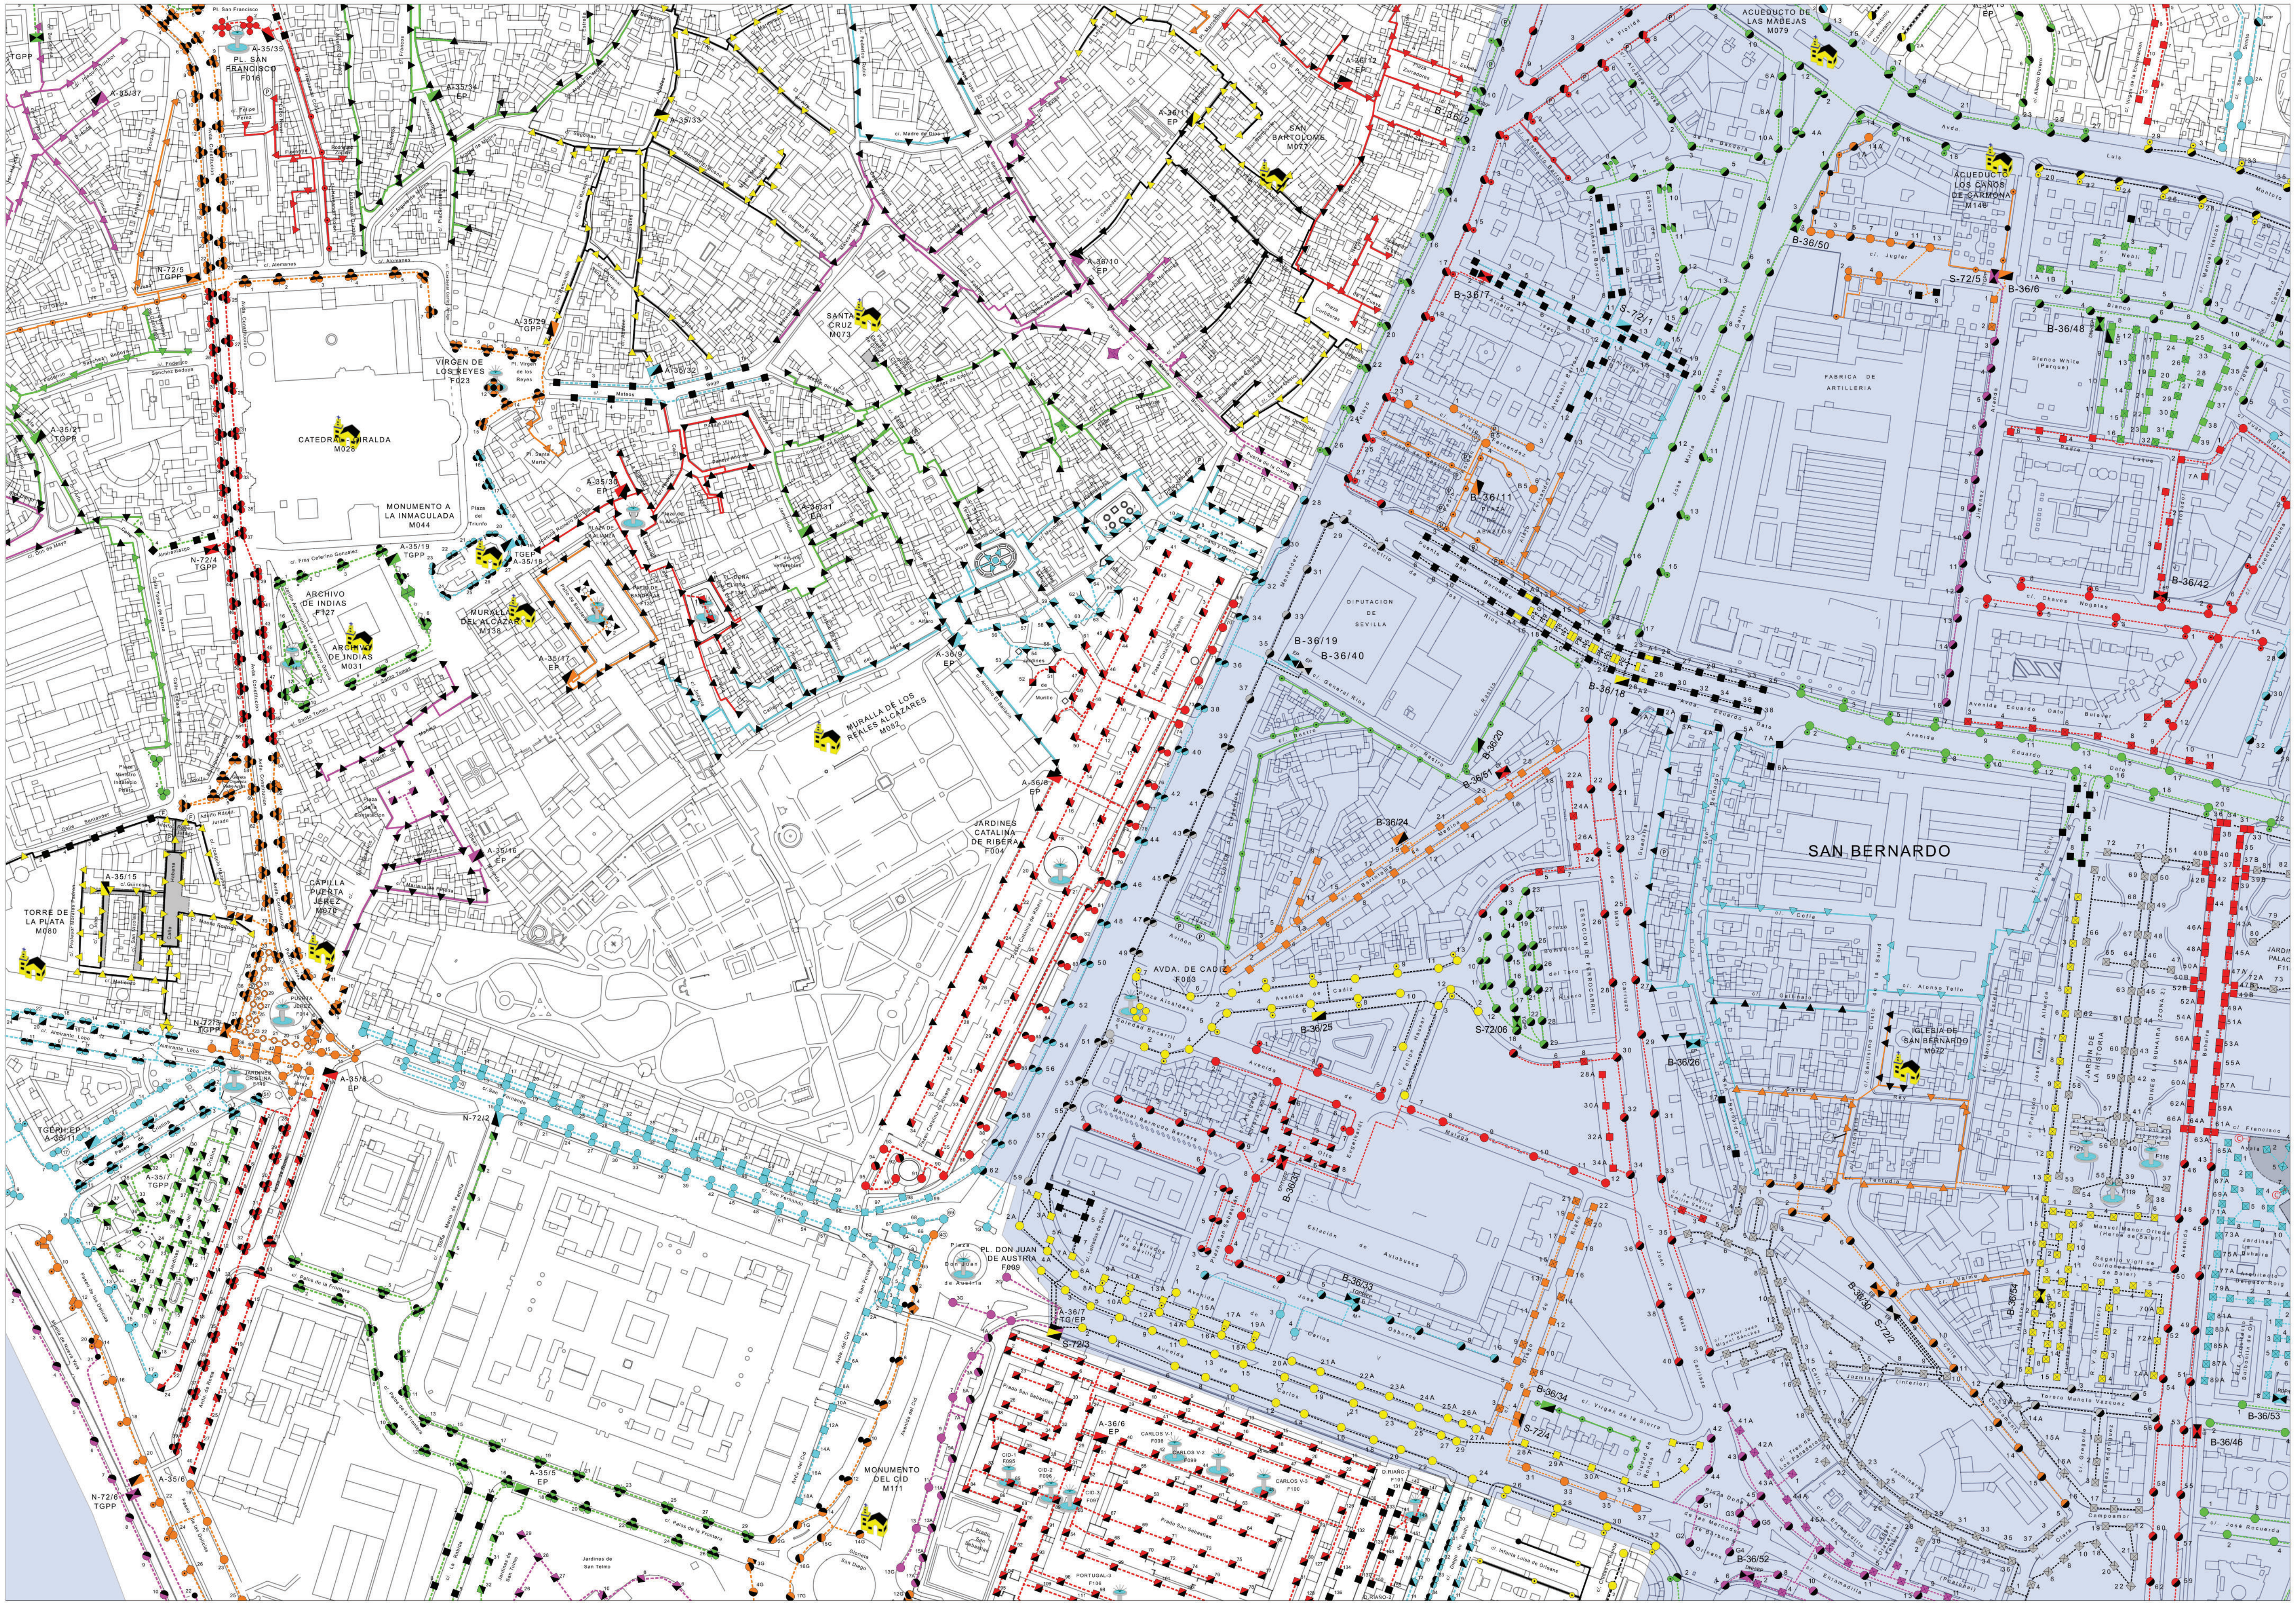

58	59	60
71	72	73
84	85	86

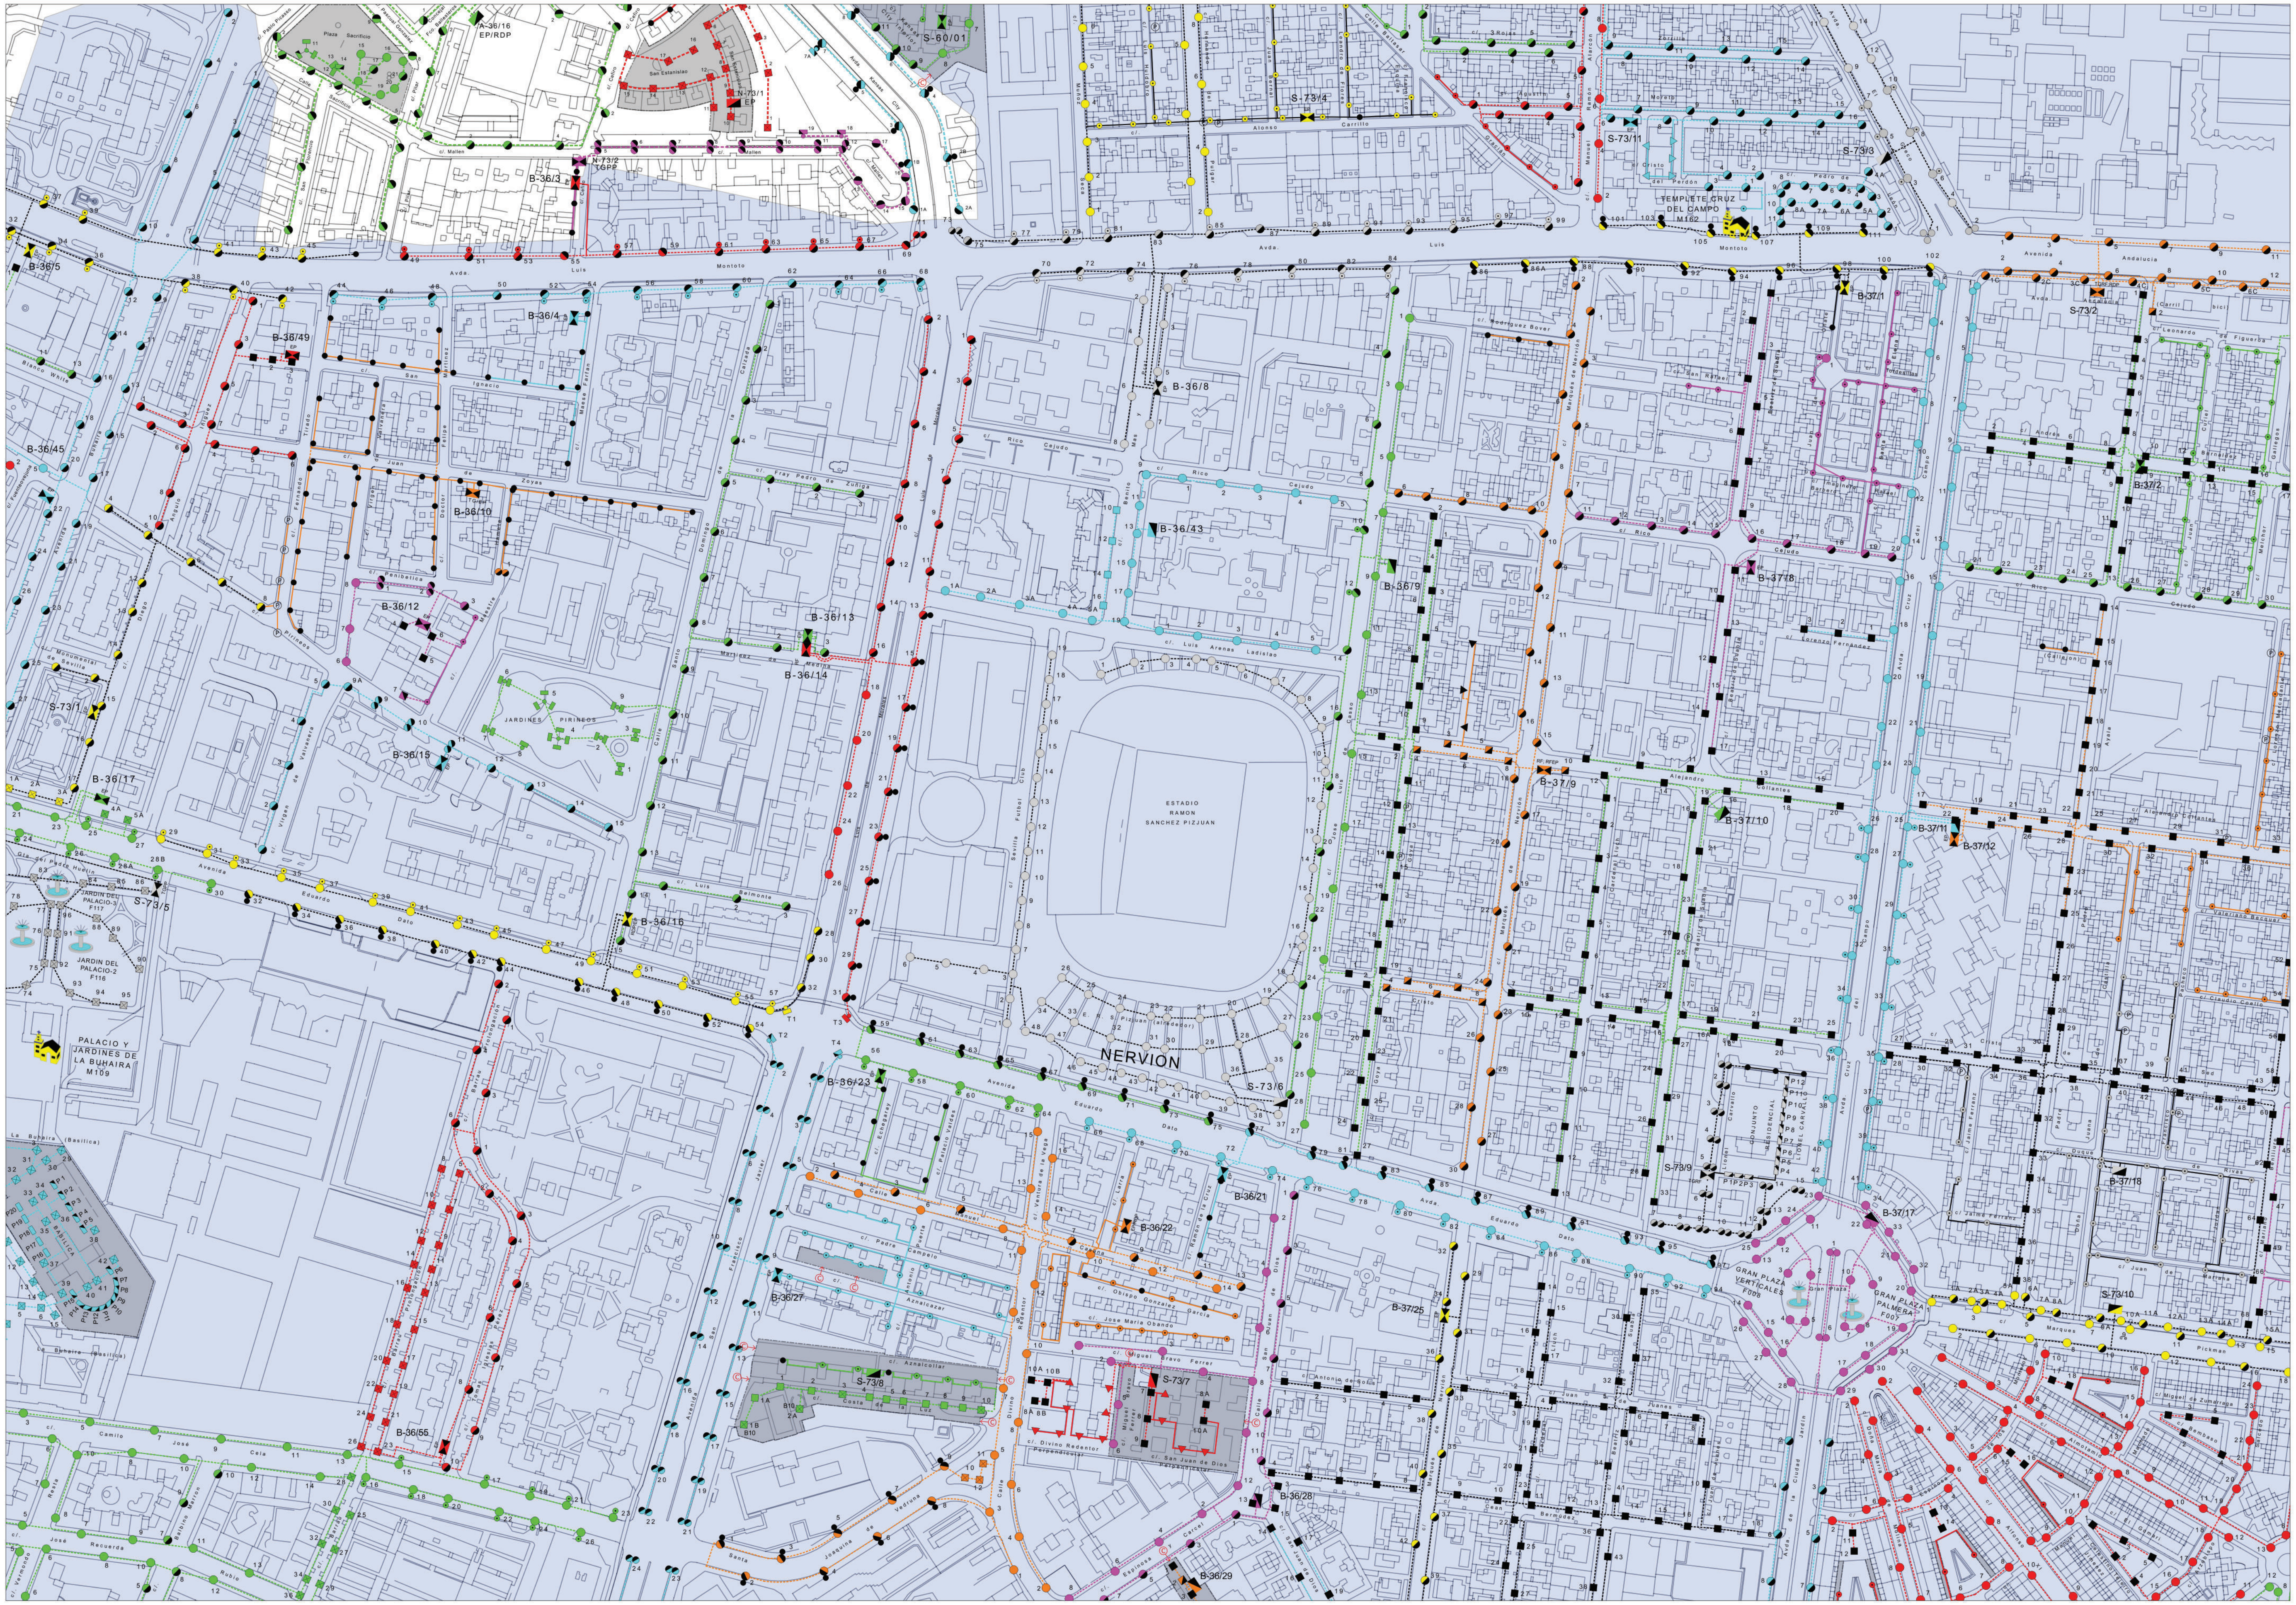

59	60	61
72	73	74
85	86	87

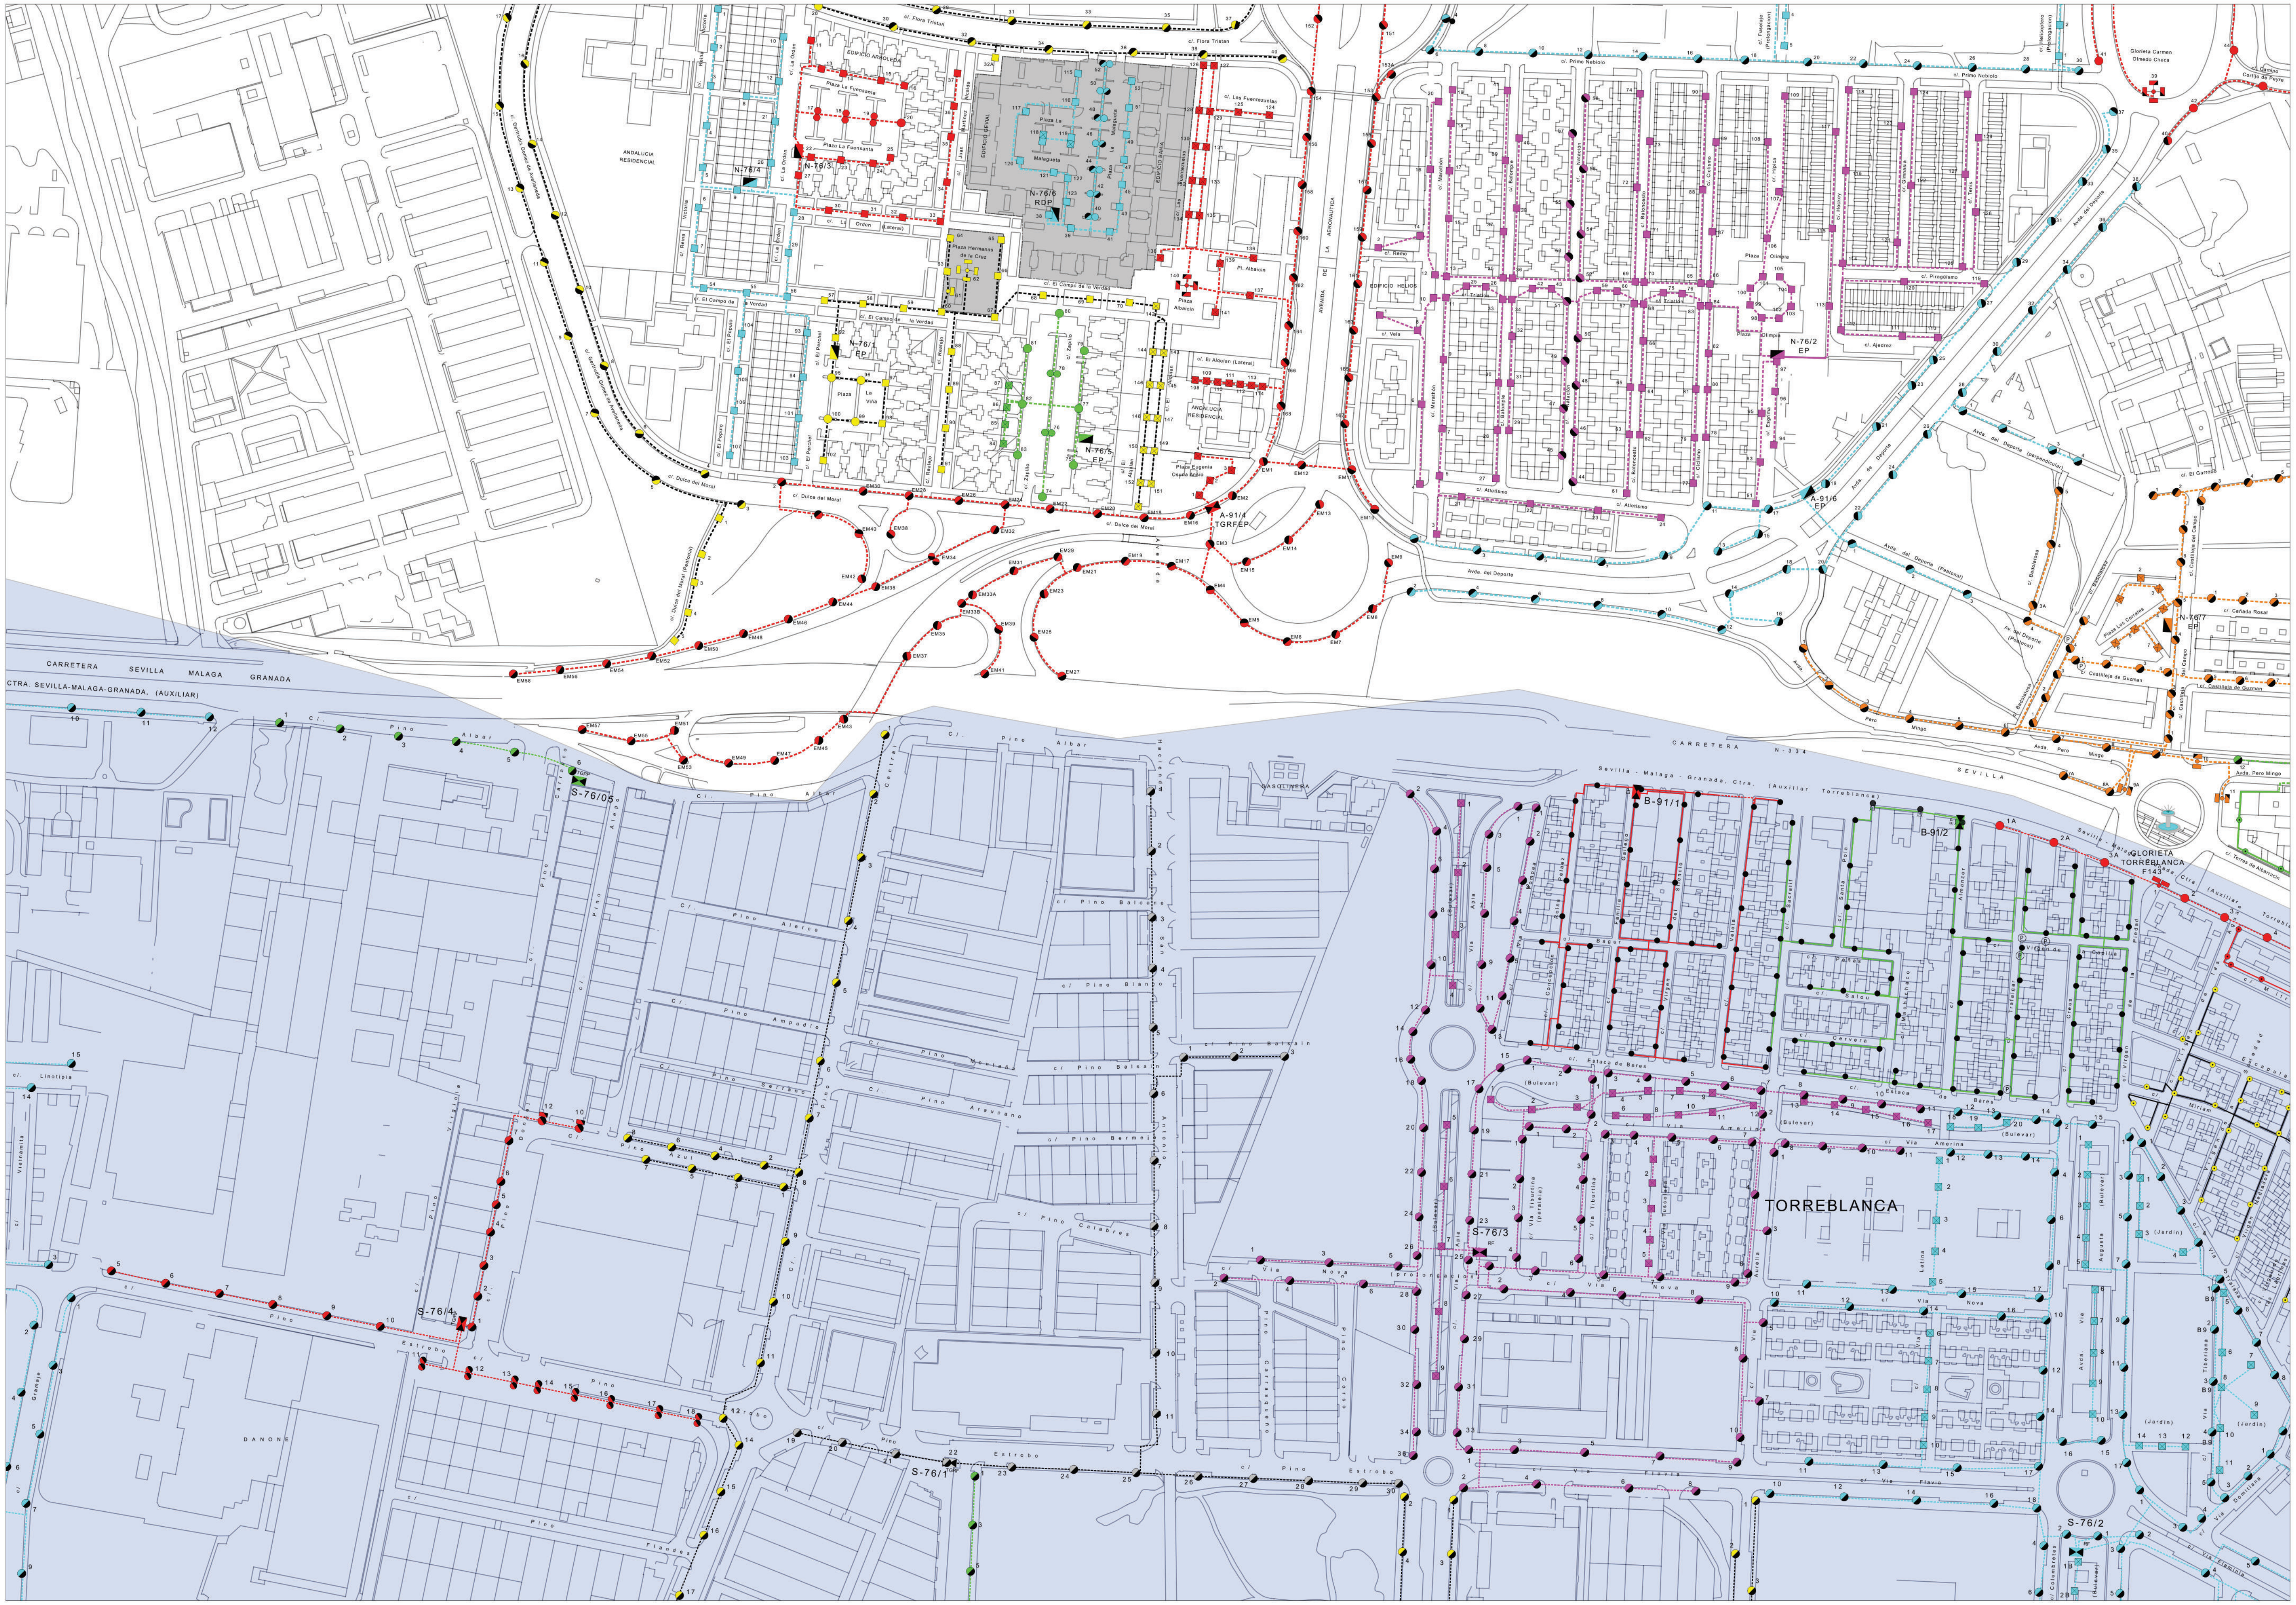

62	63	64
75	76	77
88	89	90

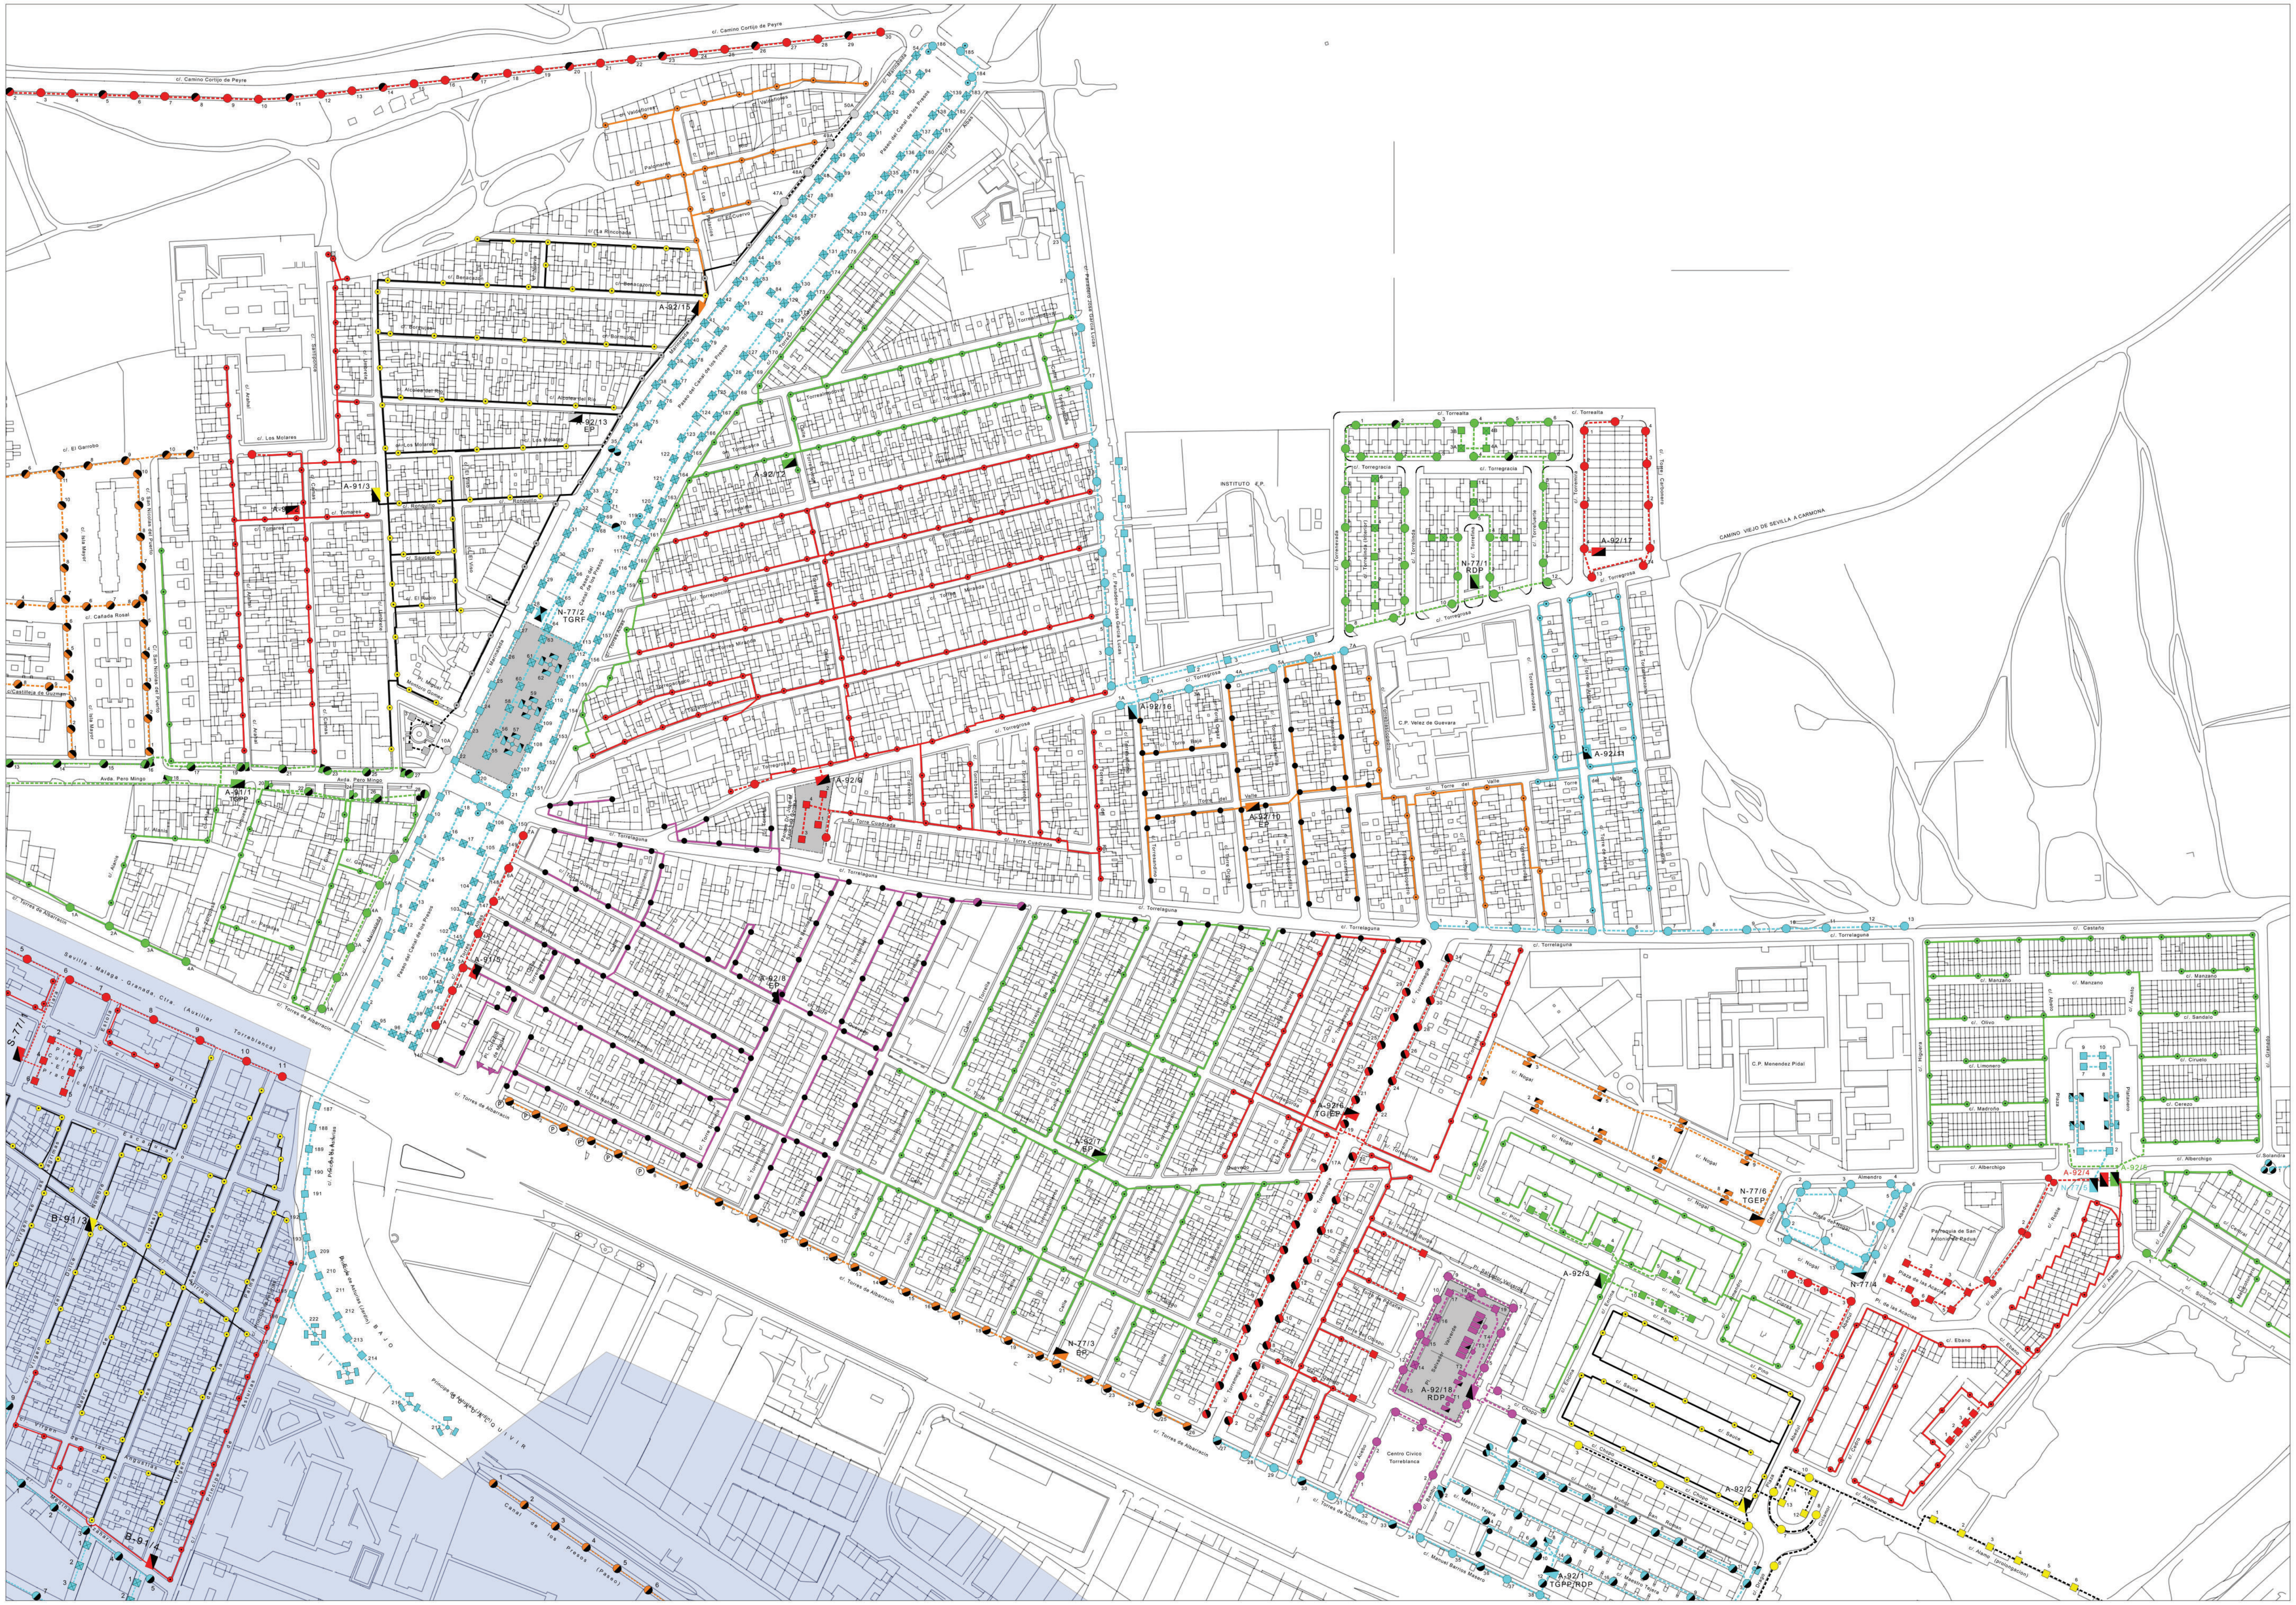

63	64	65
76	77	78
89	90	91

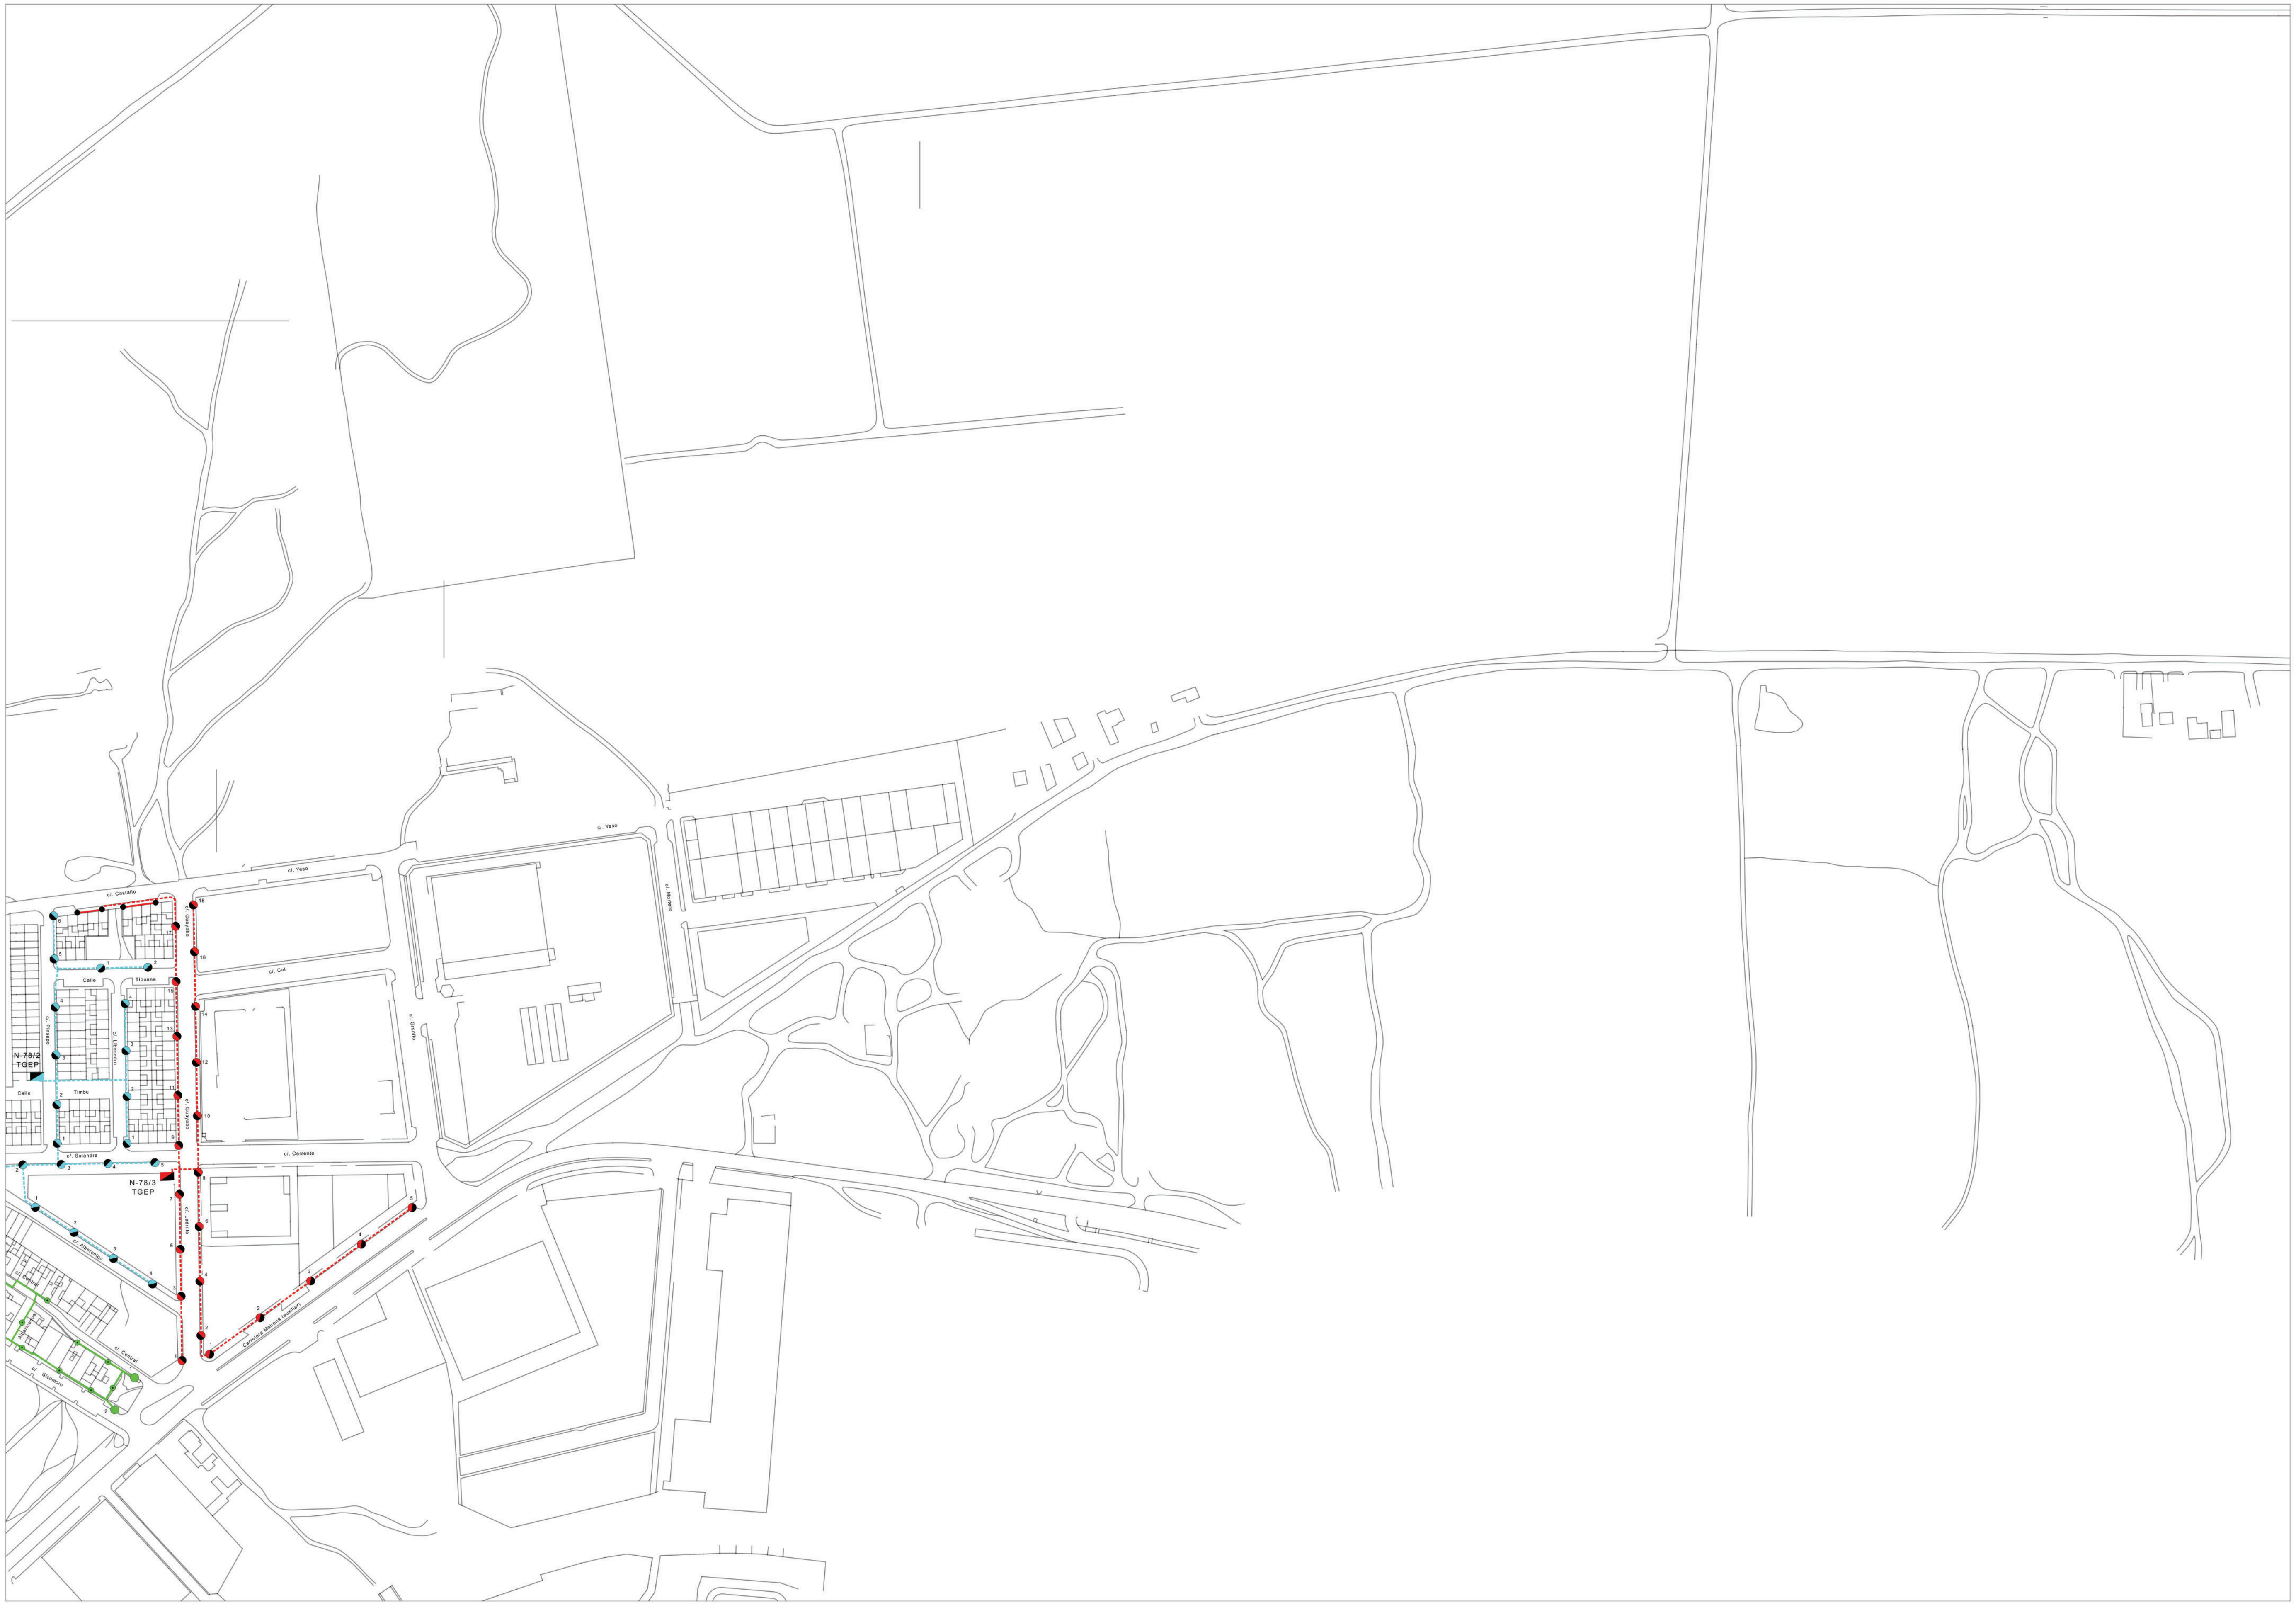

64	65	66
77	78	79
90	91	

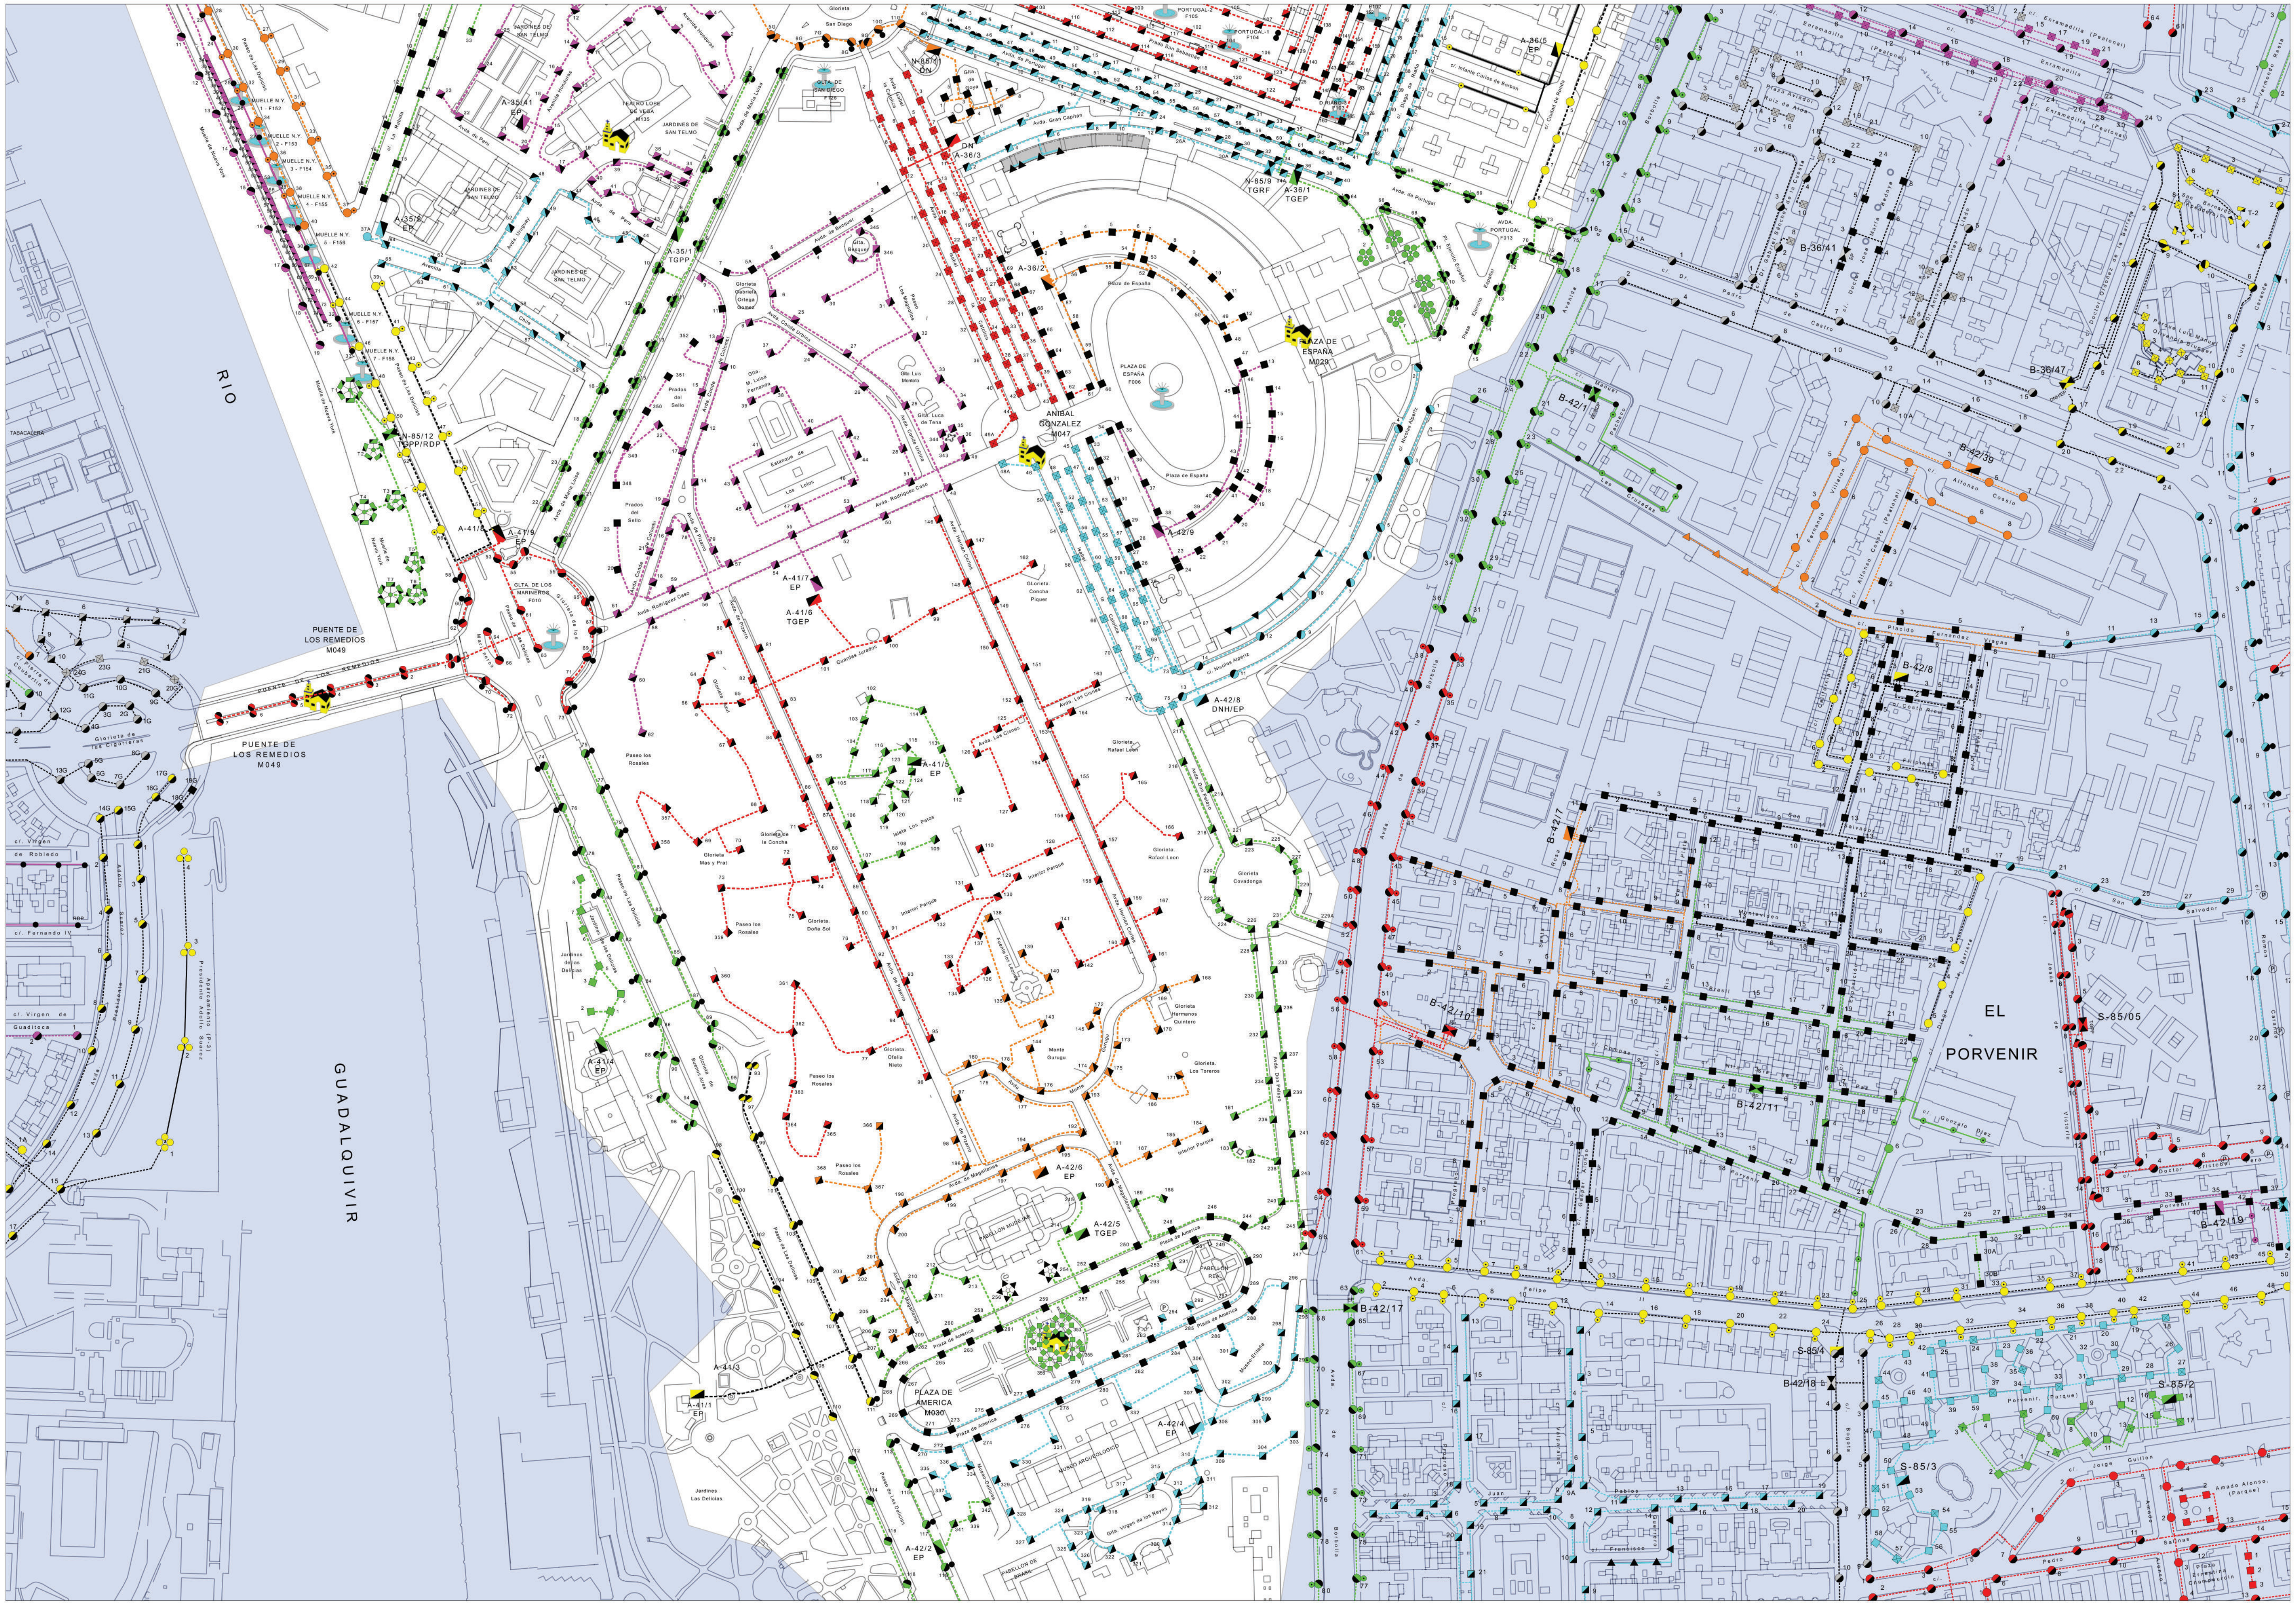

71	72	73
84	85	86
93	94	95

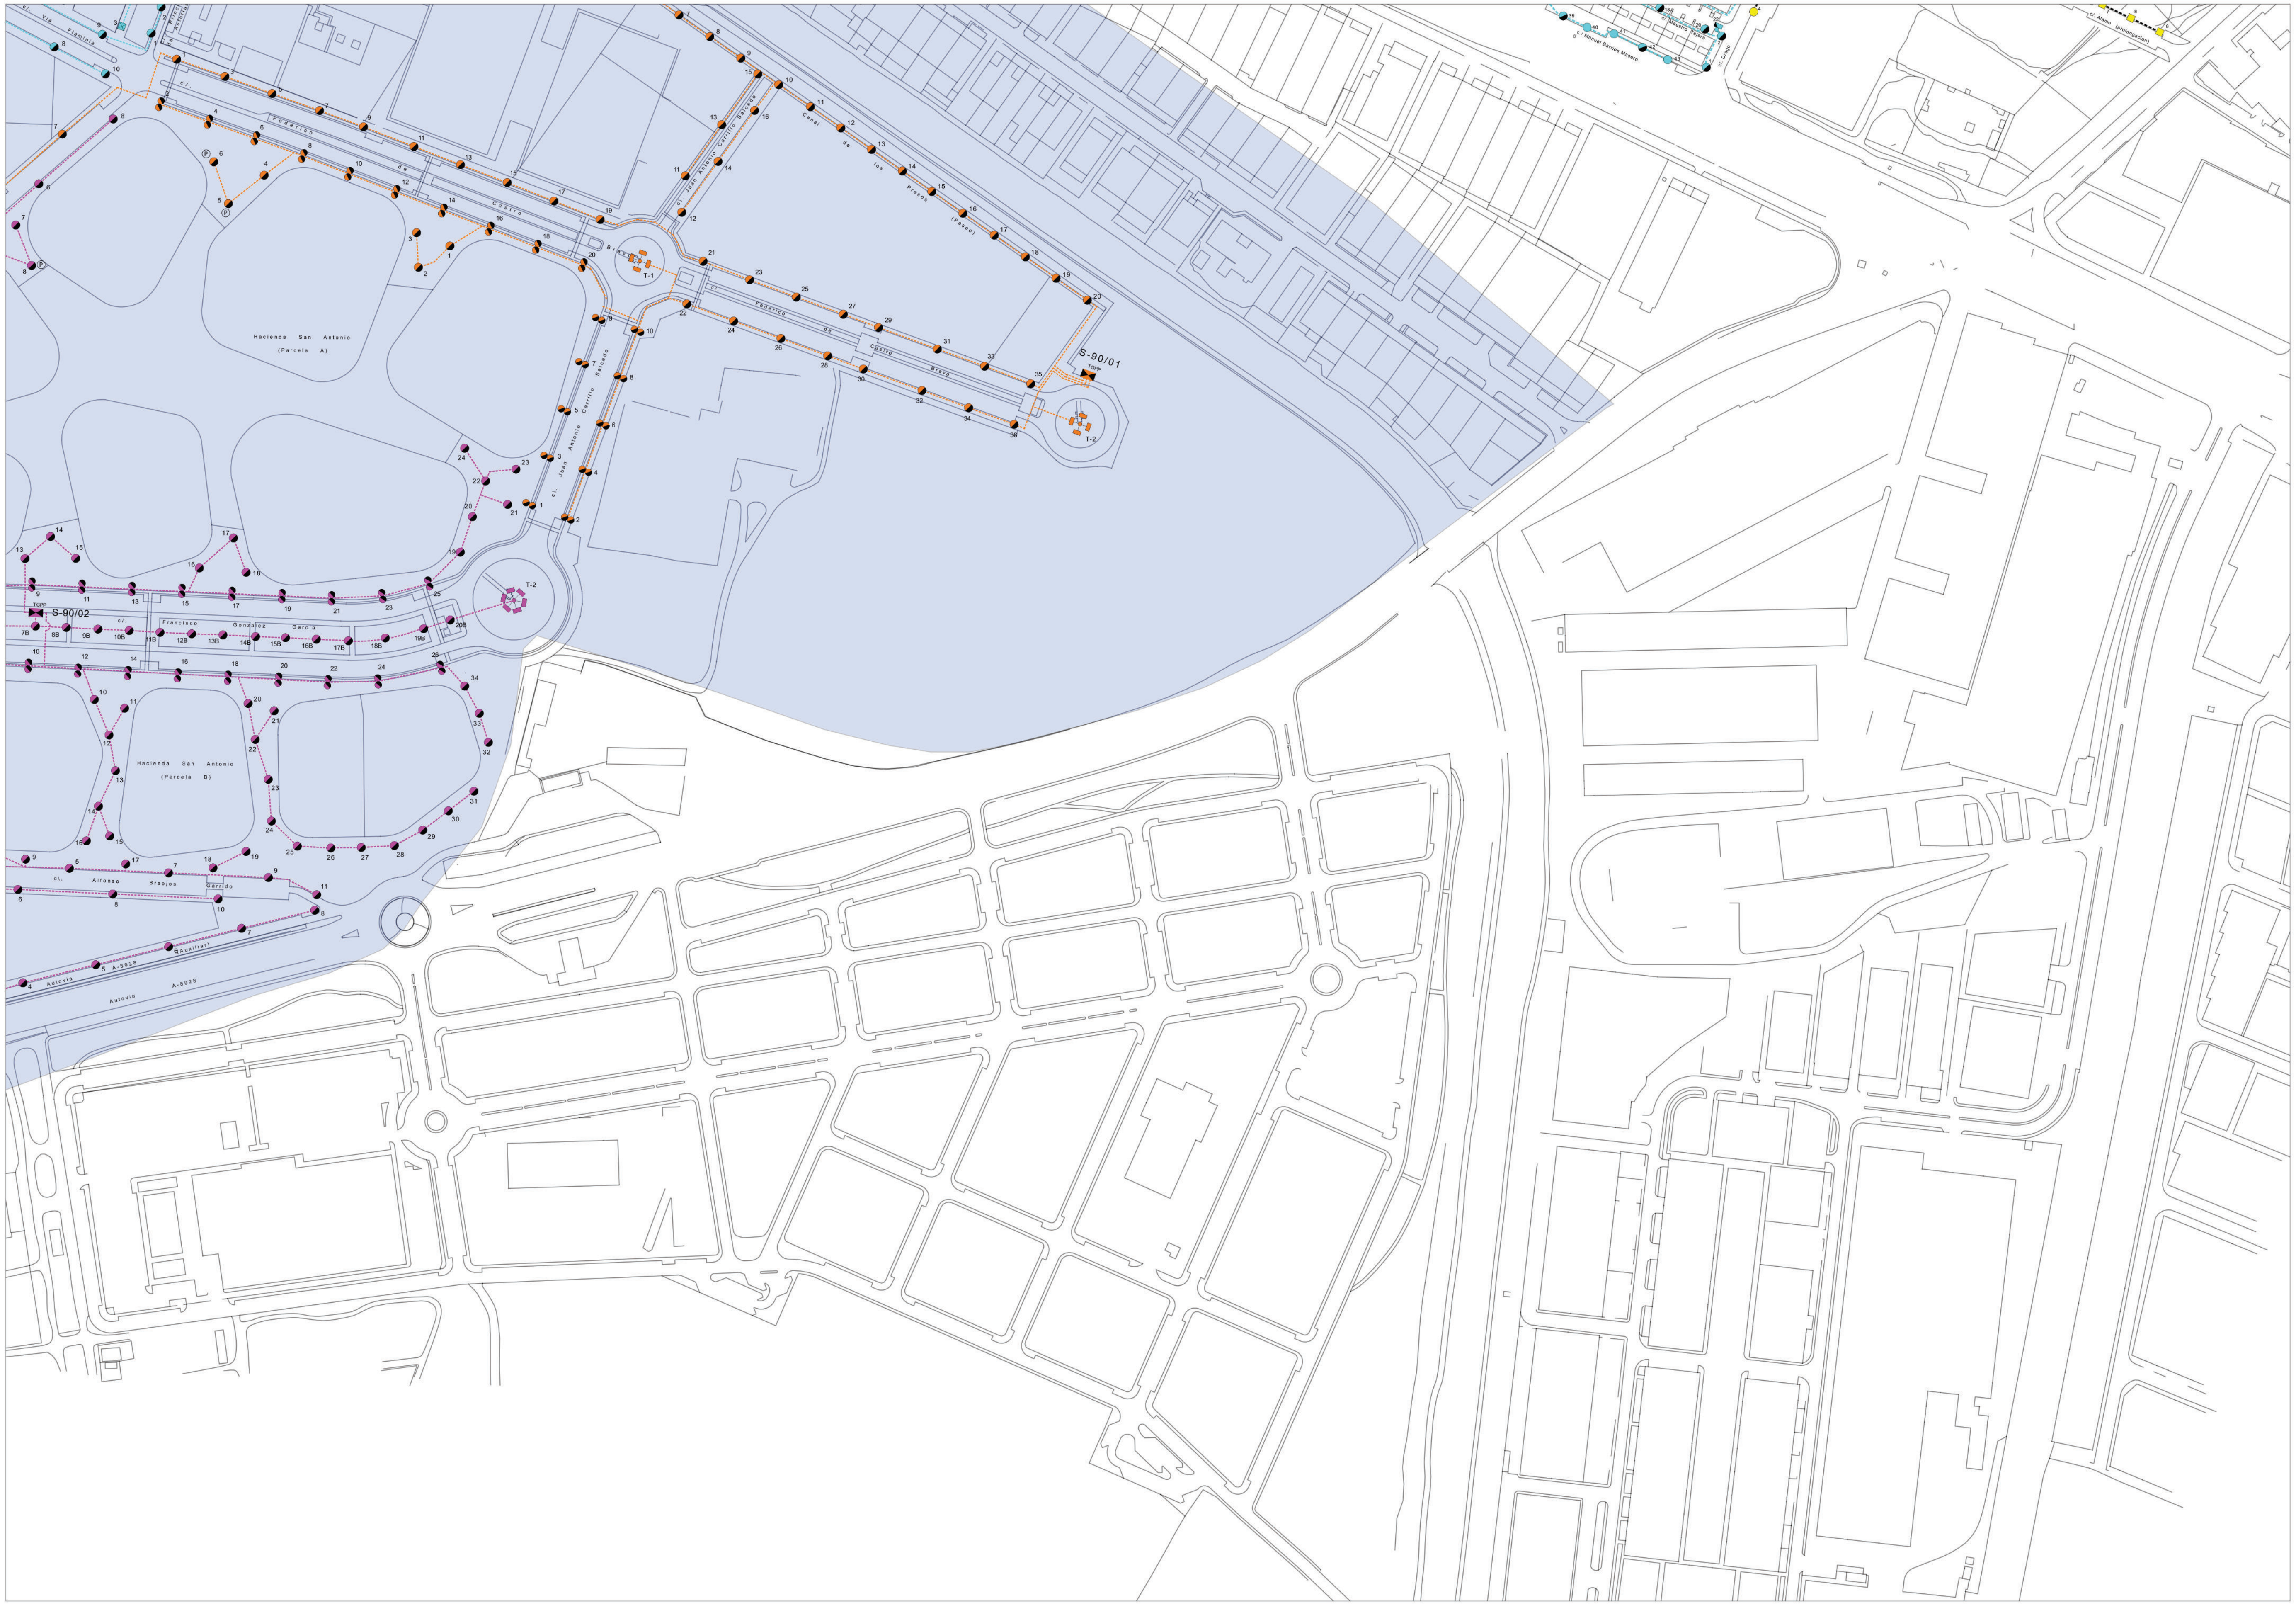
c/. Via Flaminia
c/. Principe de Asturias
c/. Federico de Castro Bravo
c/. Juan Antonio Carrillo Salcedo
Canal de los Presos (Paseo)
Hacienda San Antonio (Parcela A)
Hacienda San Antonio (Parcela B)
c/. Francisco Gonzalez Garcia
c/. Alfonso Braojos Garrido
Autovia A-8028 (Auxiliar)
Autovia A-8028
S-90/01
S-90/02
TGPP
T-1
T-2
c./ Manuel Barrios Masero
c/. Maestro Tejera
c/. Drago
c/. Alamo (prolongacion)

76	77	78
89	90	91
98		

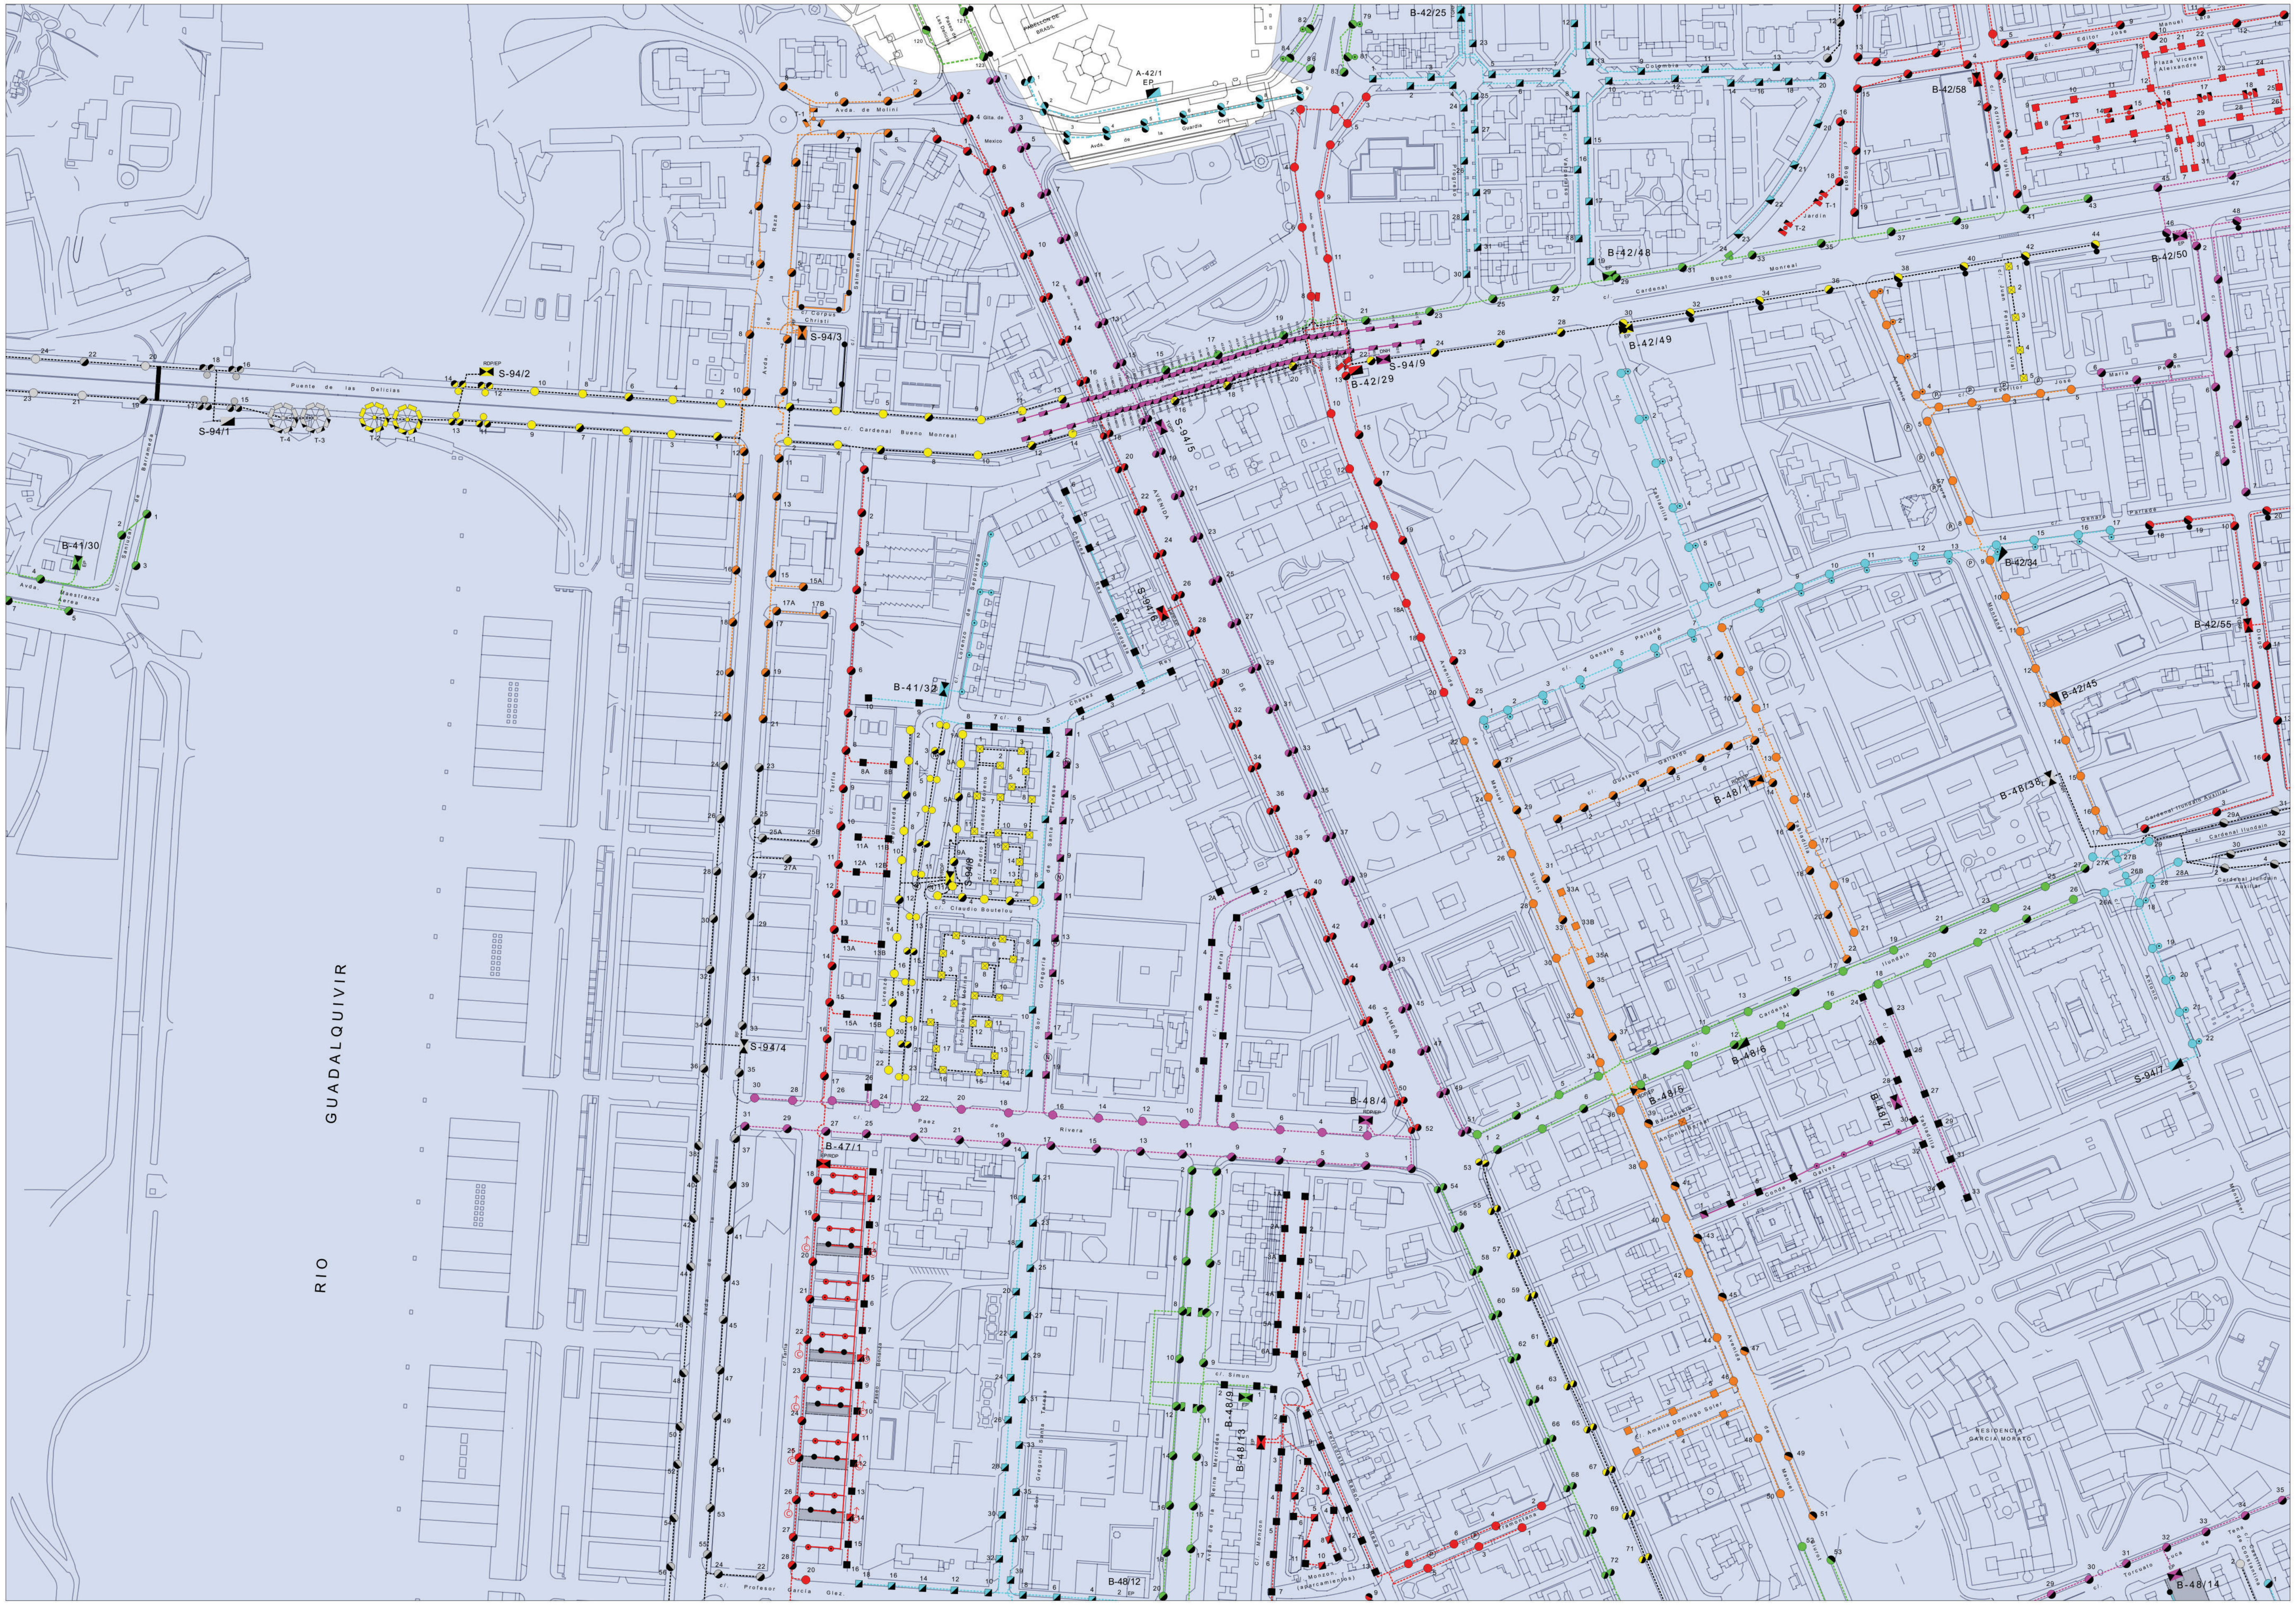

84	85	86
93	94	95
100	101	102

SIMBOLOGIA

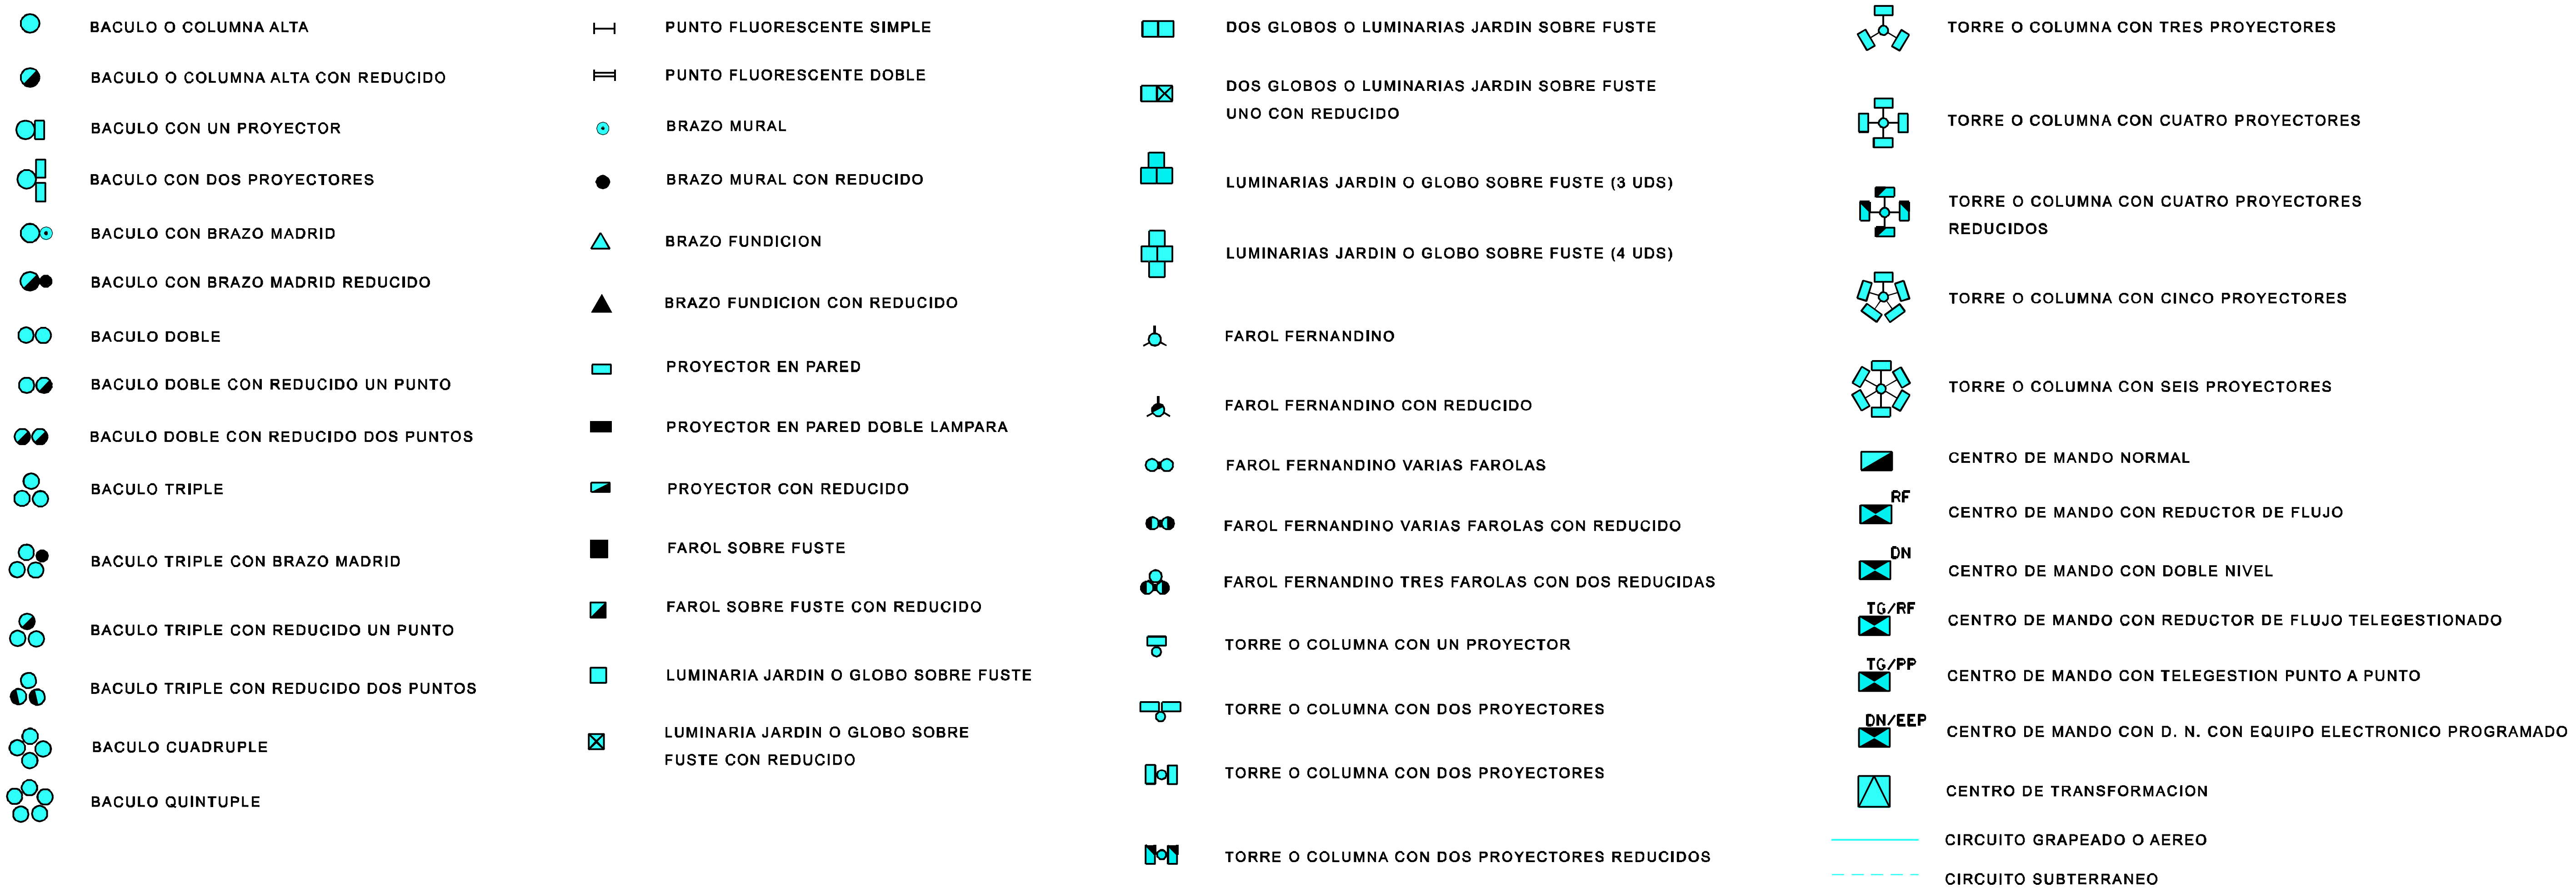

BACULO O COLUMNA ALTA
BACULO O COLUMNA ALTA CON REDUCIDO
BACULO CON UN PROYECTOR
BACULO CON DOS PROYECTORES
BACULO CON BRAZO MADRID
BACULO CON BRAZO MADRID REDUCIDO
BACULO DOBLE
BACULO DOBLE CON REDUCIDO UN PUNTO
BACULO DOBLE CON REDUCIDO DOS PUNTOS
BACULO TRIPLE
BACULO TRIPLE CON BRAZO MADRID
BACULO TRIPLE CON REDUCIDO UN PUNTO
BACULO TRIPLE CON REDUCIDO DOS PUNTOS
BACULO CUADRUPLE
BACULO QUINTUPLE

PUNTO FLUORESCENTE SIMPLE
PUNTO FLUORESCENTE DOBLE
BRAZO MURAL
BRAZO MURAL CON REDUCIDO
BRAZO FUNDICION
BRAZO FUNDICION CON REDUCIDO
PROYECTOR EN PARED
PROYECTOR EN PARED DOBLE LAMPARA
PROYECTOR CON REDUCIDO
FAROL SOBRE FUSTE
FAROL SOBRE FUSTE CON REDUCIDO
LUMINARIA JARDIN O GLOBO SOBRE FUSTE
LUMINARIA JARDIN O GLOBO SOBRE FUSTE CON REDUCIDO

DOS GLOBOS O LUMINARIAS JARDIN SOBRE FUSTE
DOS GLOBOS O LUMINARIAS JARDIN SOBRE FUSTE UNO CON REDUCIDO
LUMINARIAS JARDIN O GLOBO SOBRE FUSTE (3 UDS)
LUMINARIAS JARDIN O GLOBO SOBRE FUSTE (4 UDS)
FAROL FERNANDINO
FAROL FERNANDINO CON REDUCIDO
FAROL FERNANDINO VARIAS FAROLAS
FAROL FERNANDINO VARIAS FAROLAS CON REDUCIDO
FAROL FERNANDINO TRES FAROLAS CON DOS REDUCIDAS
TORRE O COLUMNA CON UN PROYECTOR
TORRE O COLUMNA CON DOS PROYECTORES
TORRE O COLUMNA CON DOS PROYECTORES
TORRE O COLUMNA CON DOS PROYECTORES REDUCIDOS

TORRE O COLUMNA CON TRES PROYECTORES
TORRE O COLUMNA CON CUATRO PROYECTORES
TORRE O COLUMNA CON CUATRO PROYECTORES REDUCIDOS
TORRE O COLUMNA CON CINCO PROYECTORES
TORRE O COLUMNA CON SEIS PROYECTORES
CENTRO DE MANDO NORMAL
CENTRO DE MANDO CON REDUCTOR DE FLUJO
CENTRO DE MANDO CON DOBLE NIVEL
CENTRO DE MANDO CON REDUCTOR DE FLUJO TELEGESTIONADO
CENTRO DE MANDO CON TELEGESTION PUNTO A PUNTO
CENTRO DE MANDO CON D. N. CON EQUIPO ELECTRONICO PROGRAMADO
CENTRO DE TRANSFORMACION
CIRCUITO GRAPEADO O AEREO
CIRCUITO SUBTERRANEO

PLANOS CORRESPONDIENTES AL INVENTARIO DE

ZONA NORTE