

DISTRIBUCION DE PLANOS ZONA SUR

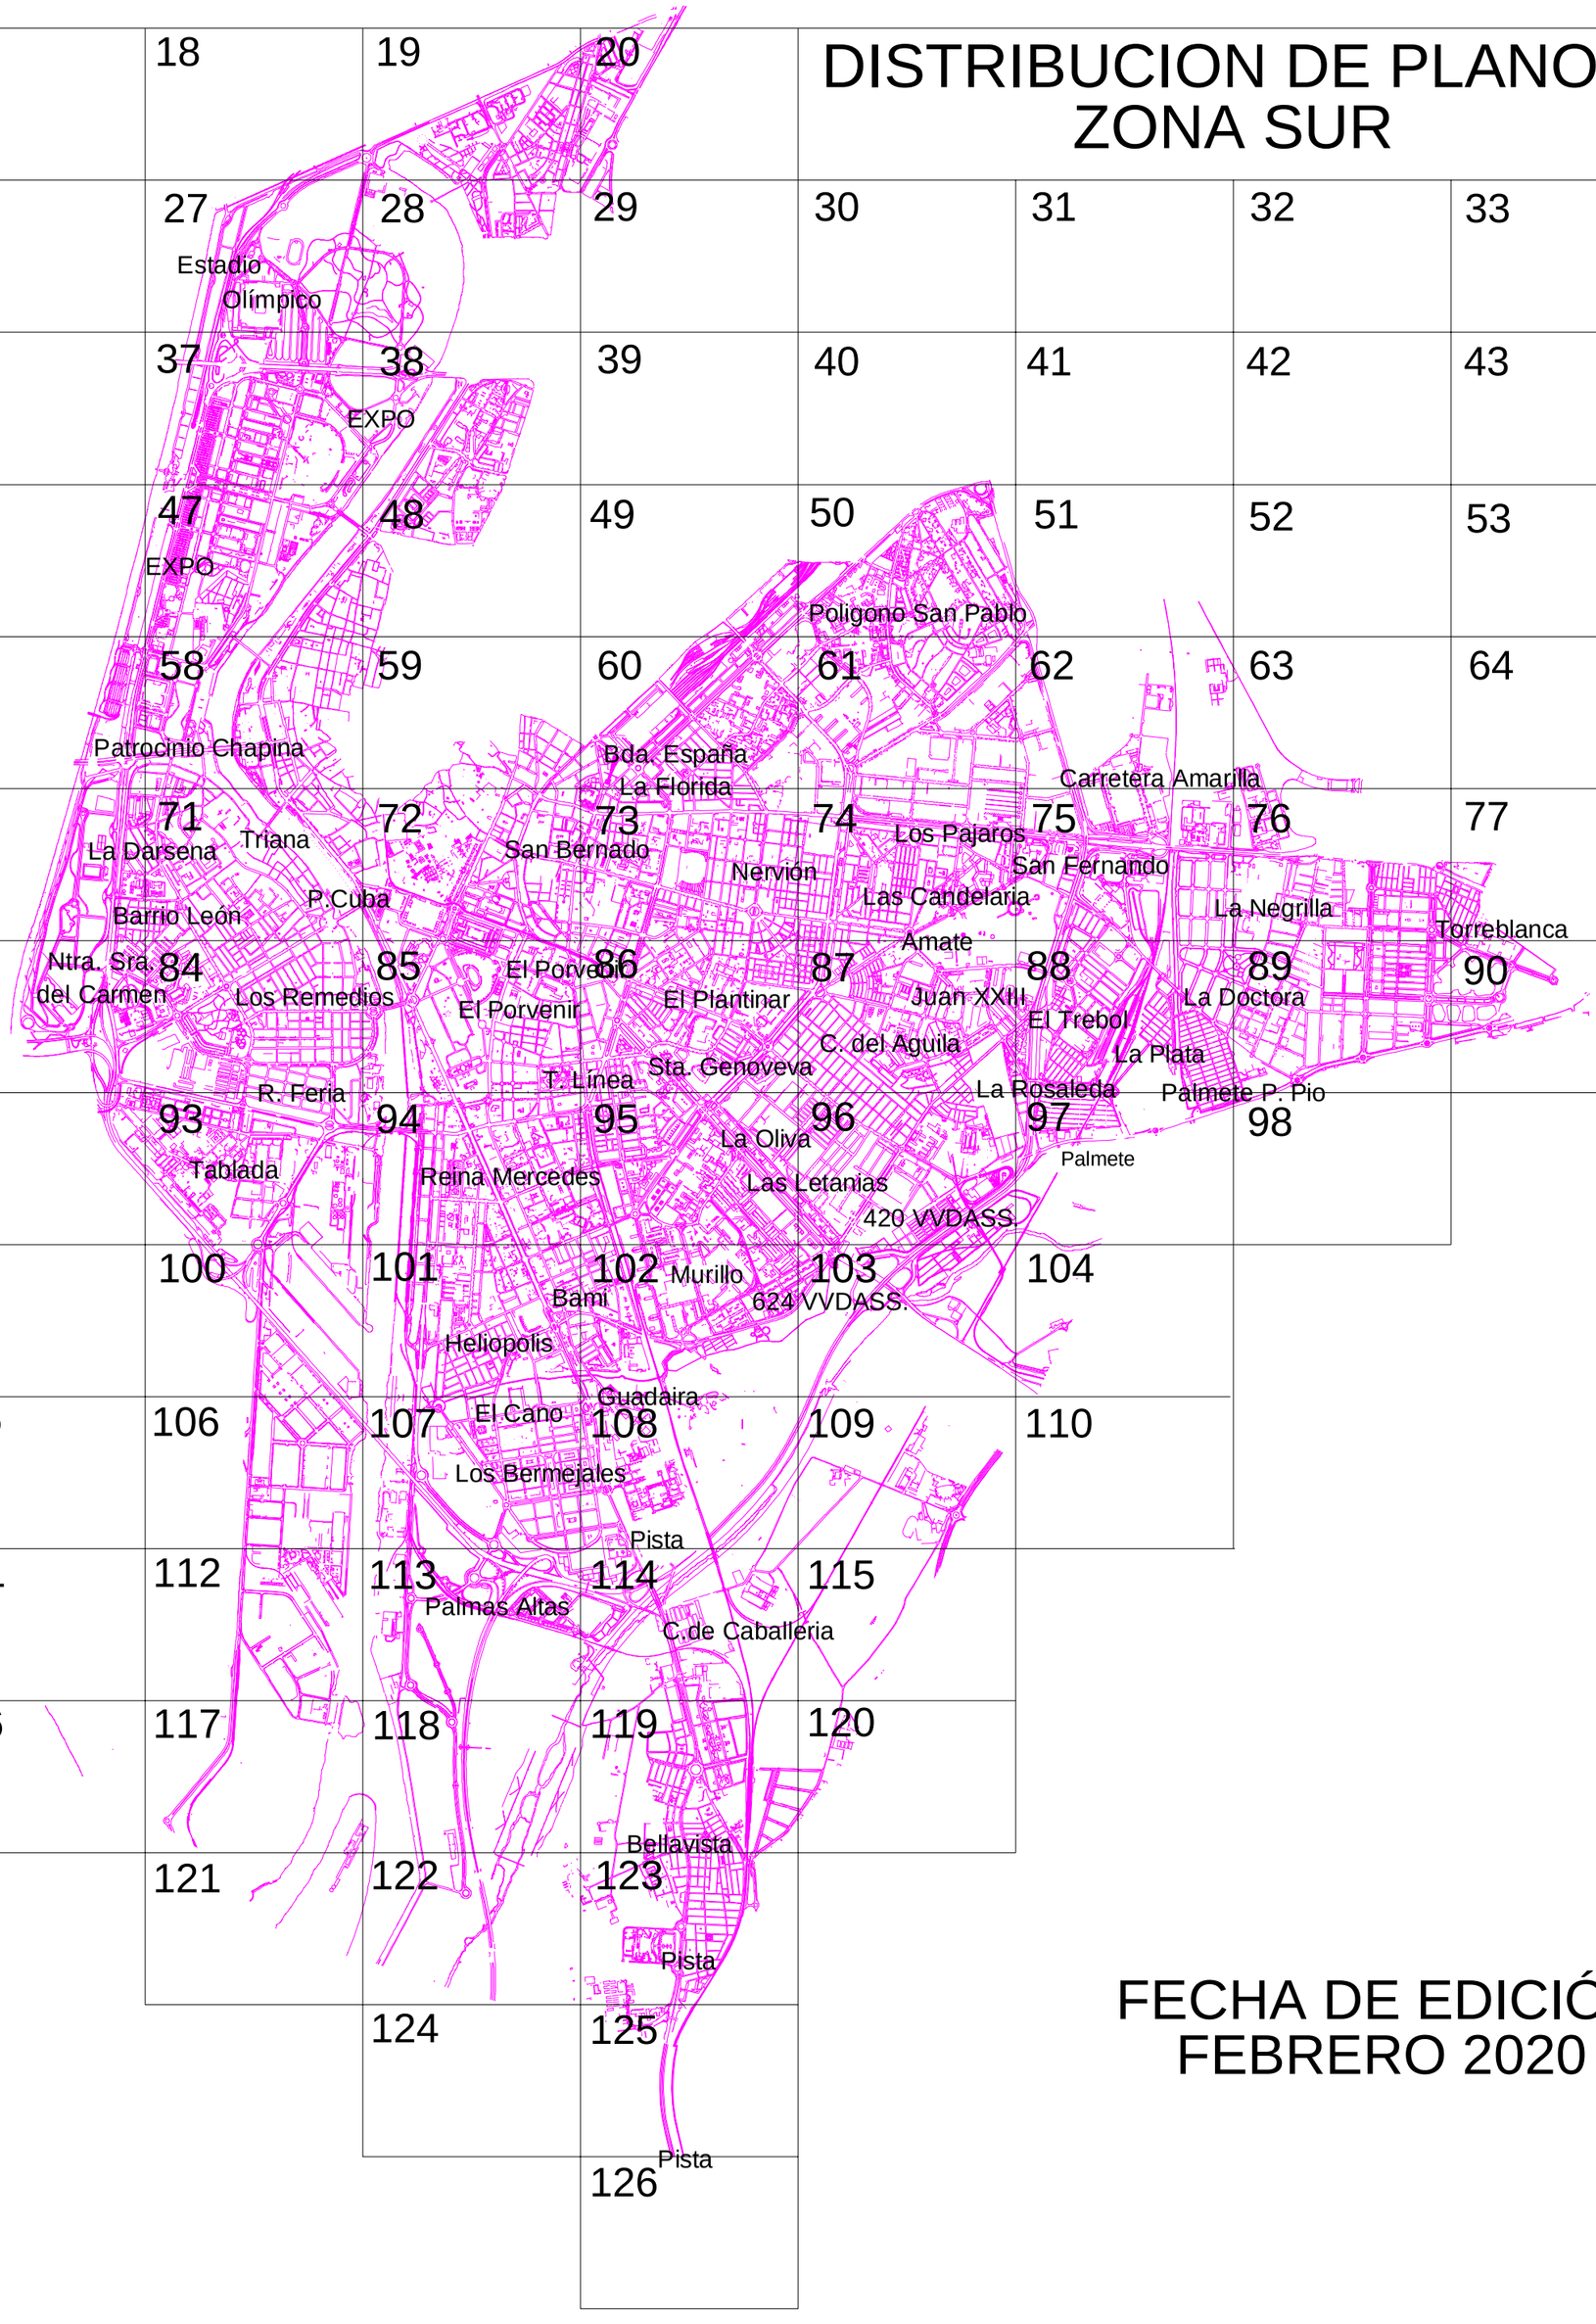


FECHA DE EDICIÓN
FEBRERO 2020

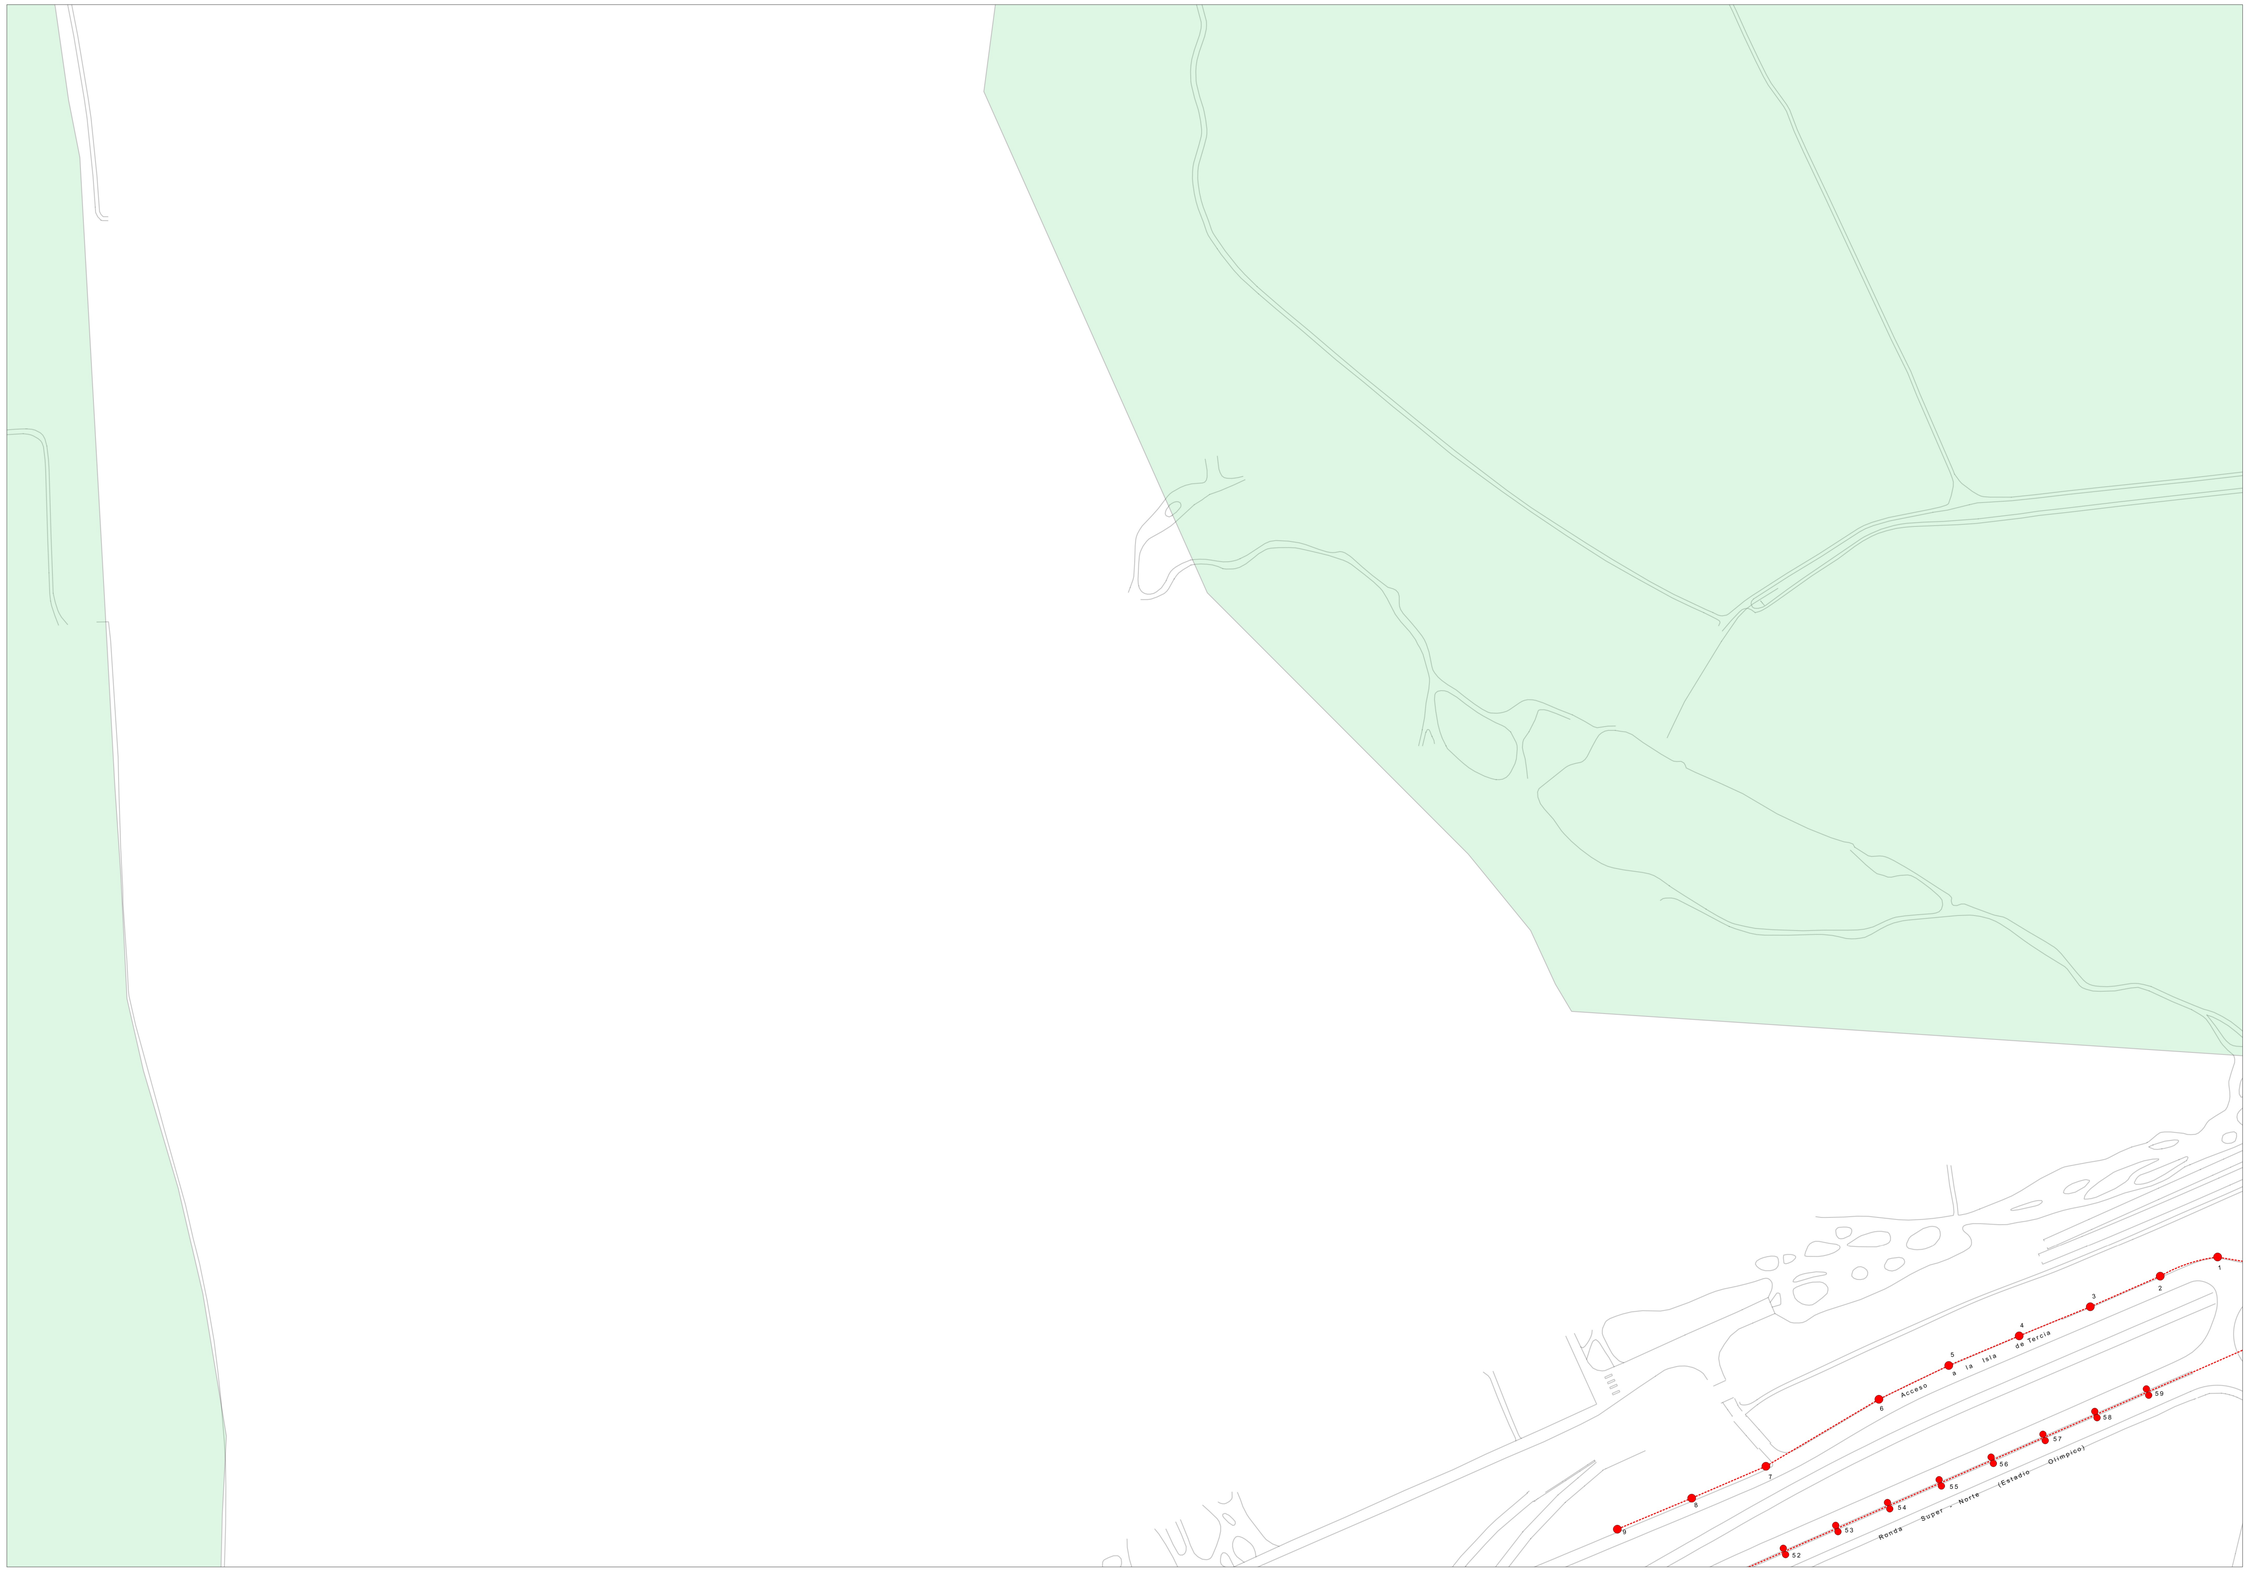


8	9	10
17	18	19
26	27	28



Ronda Super Norte (Estadio Olímpico)

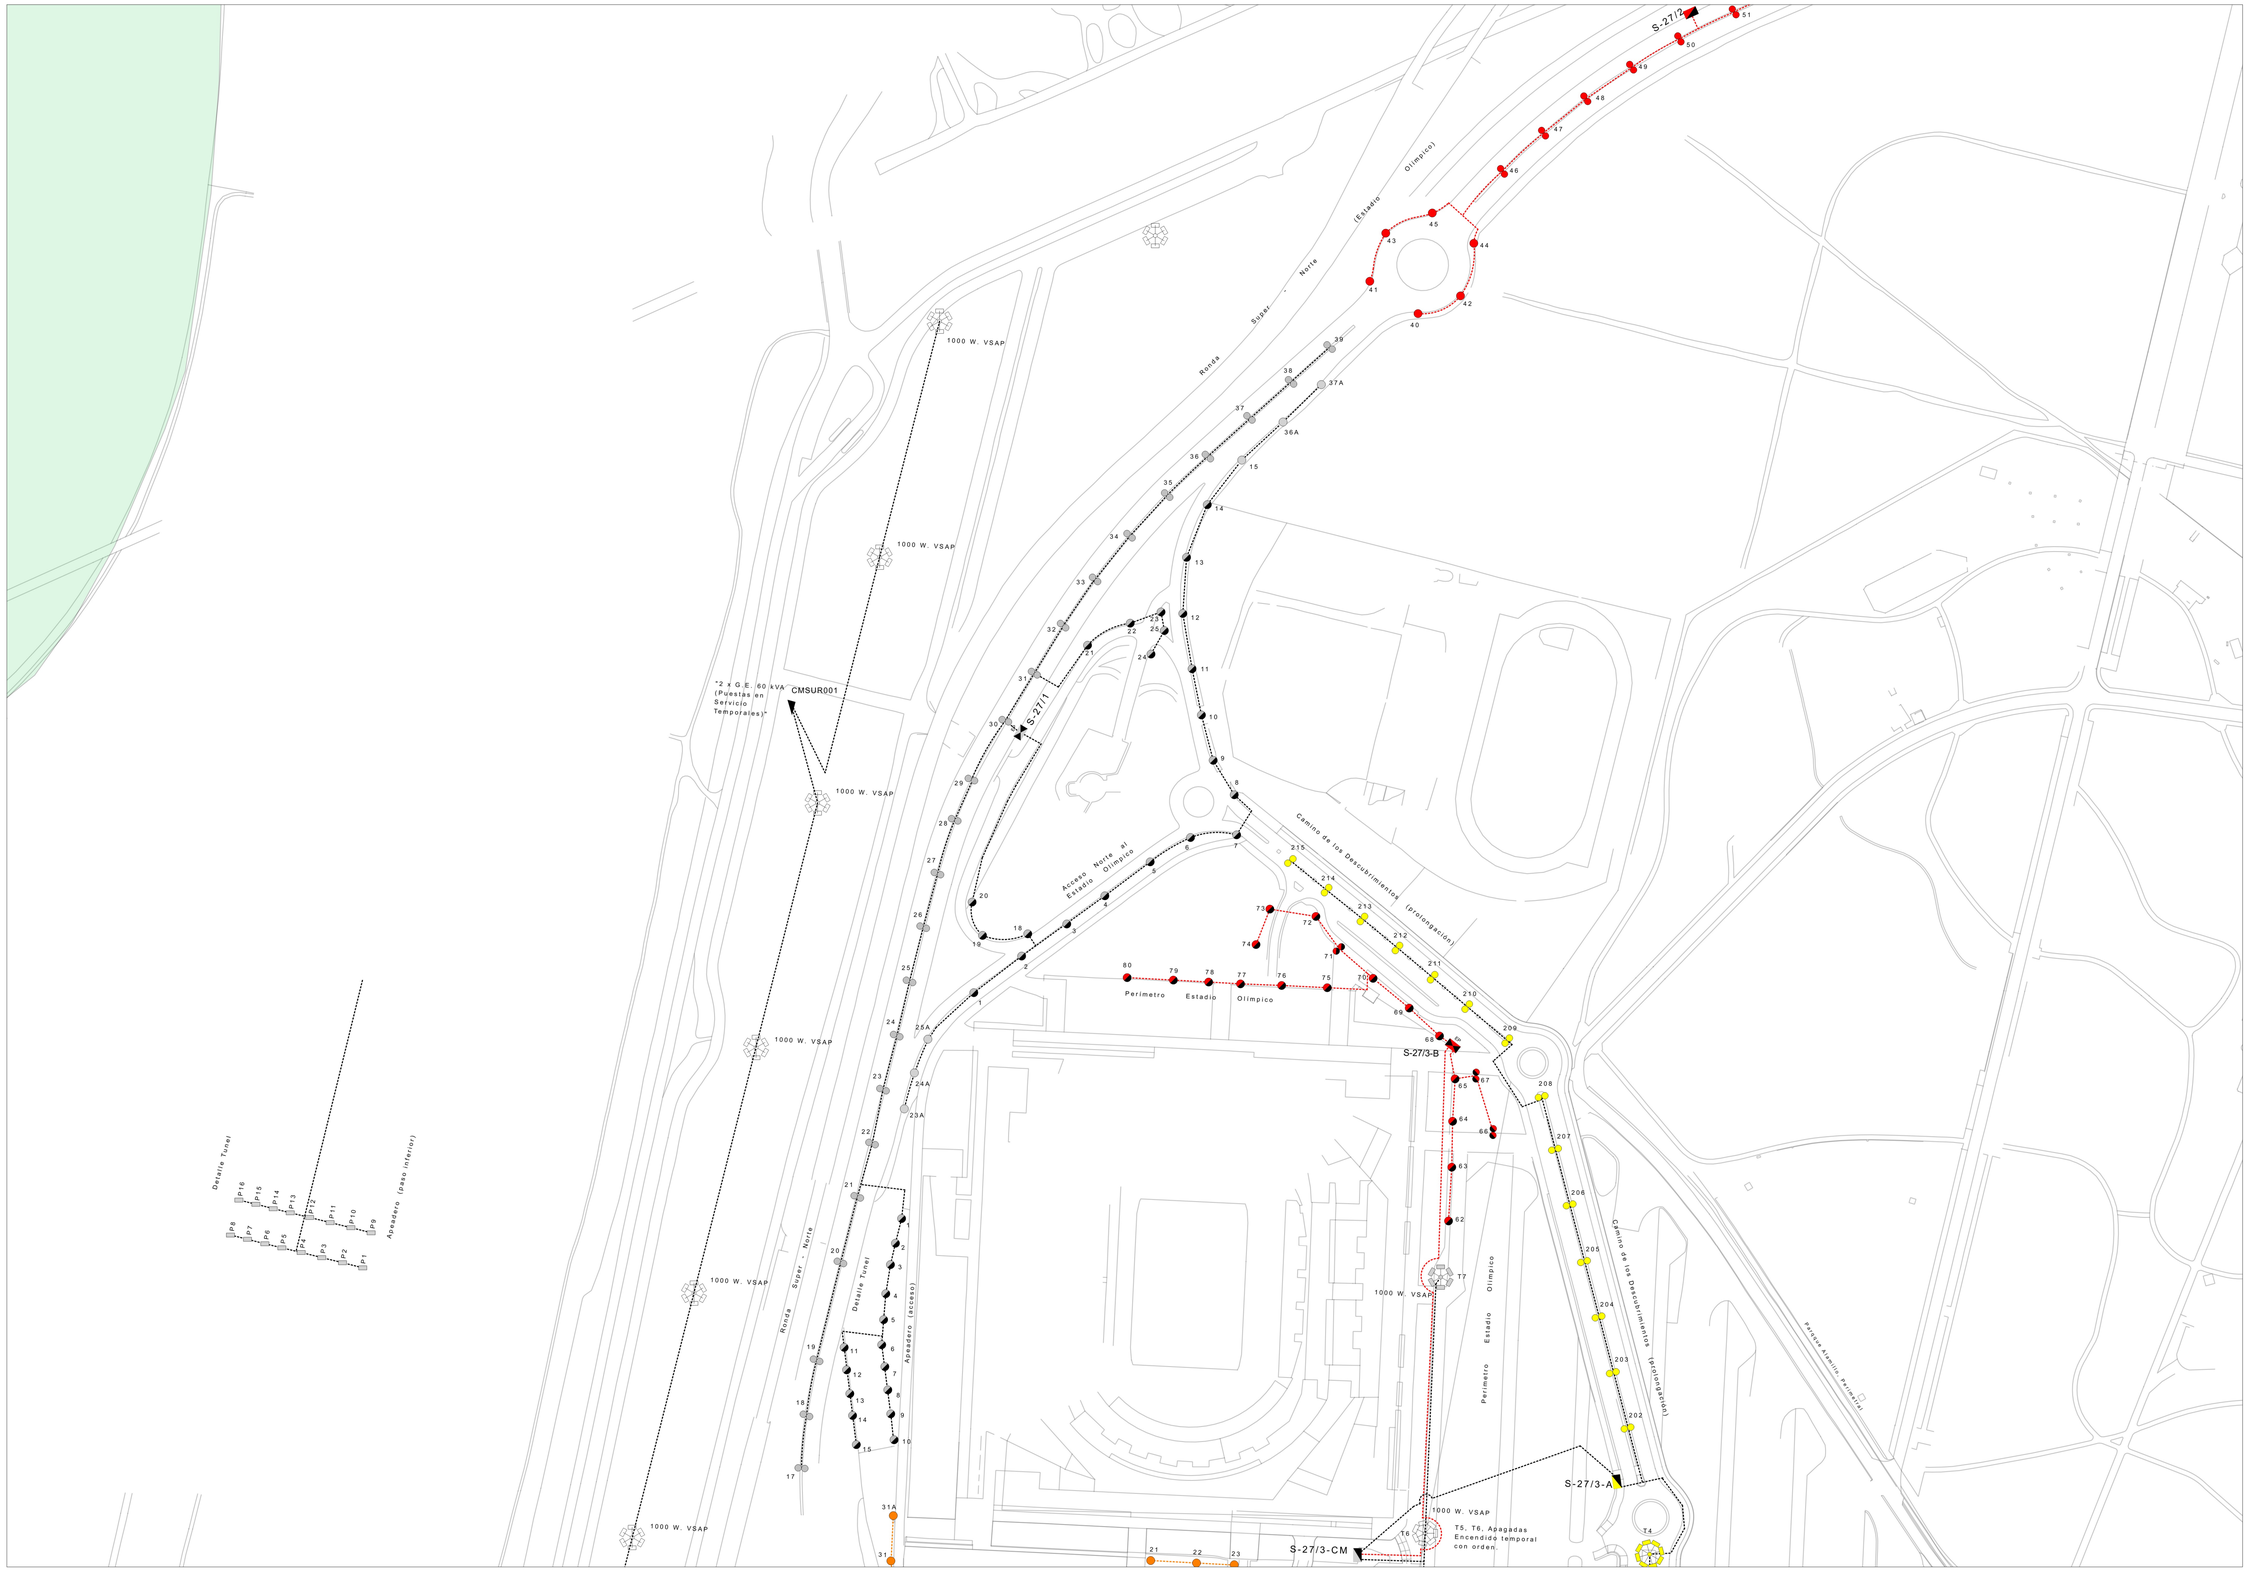



17	18	19
26	27	28
36	37	38

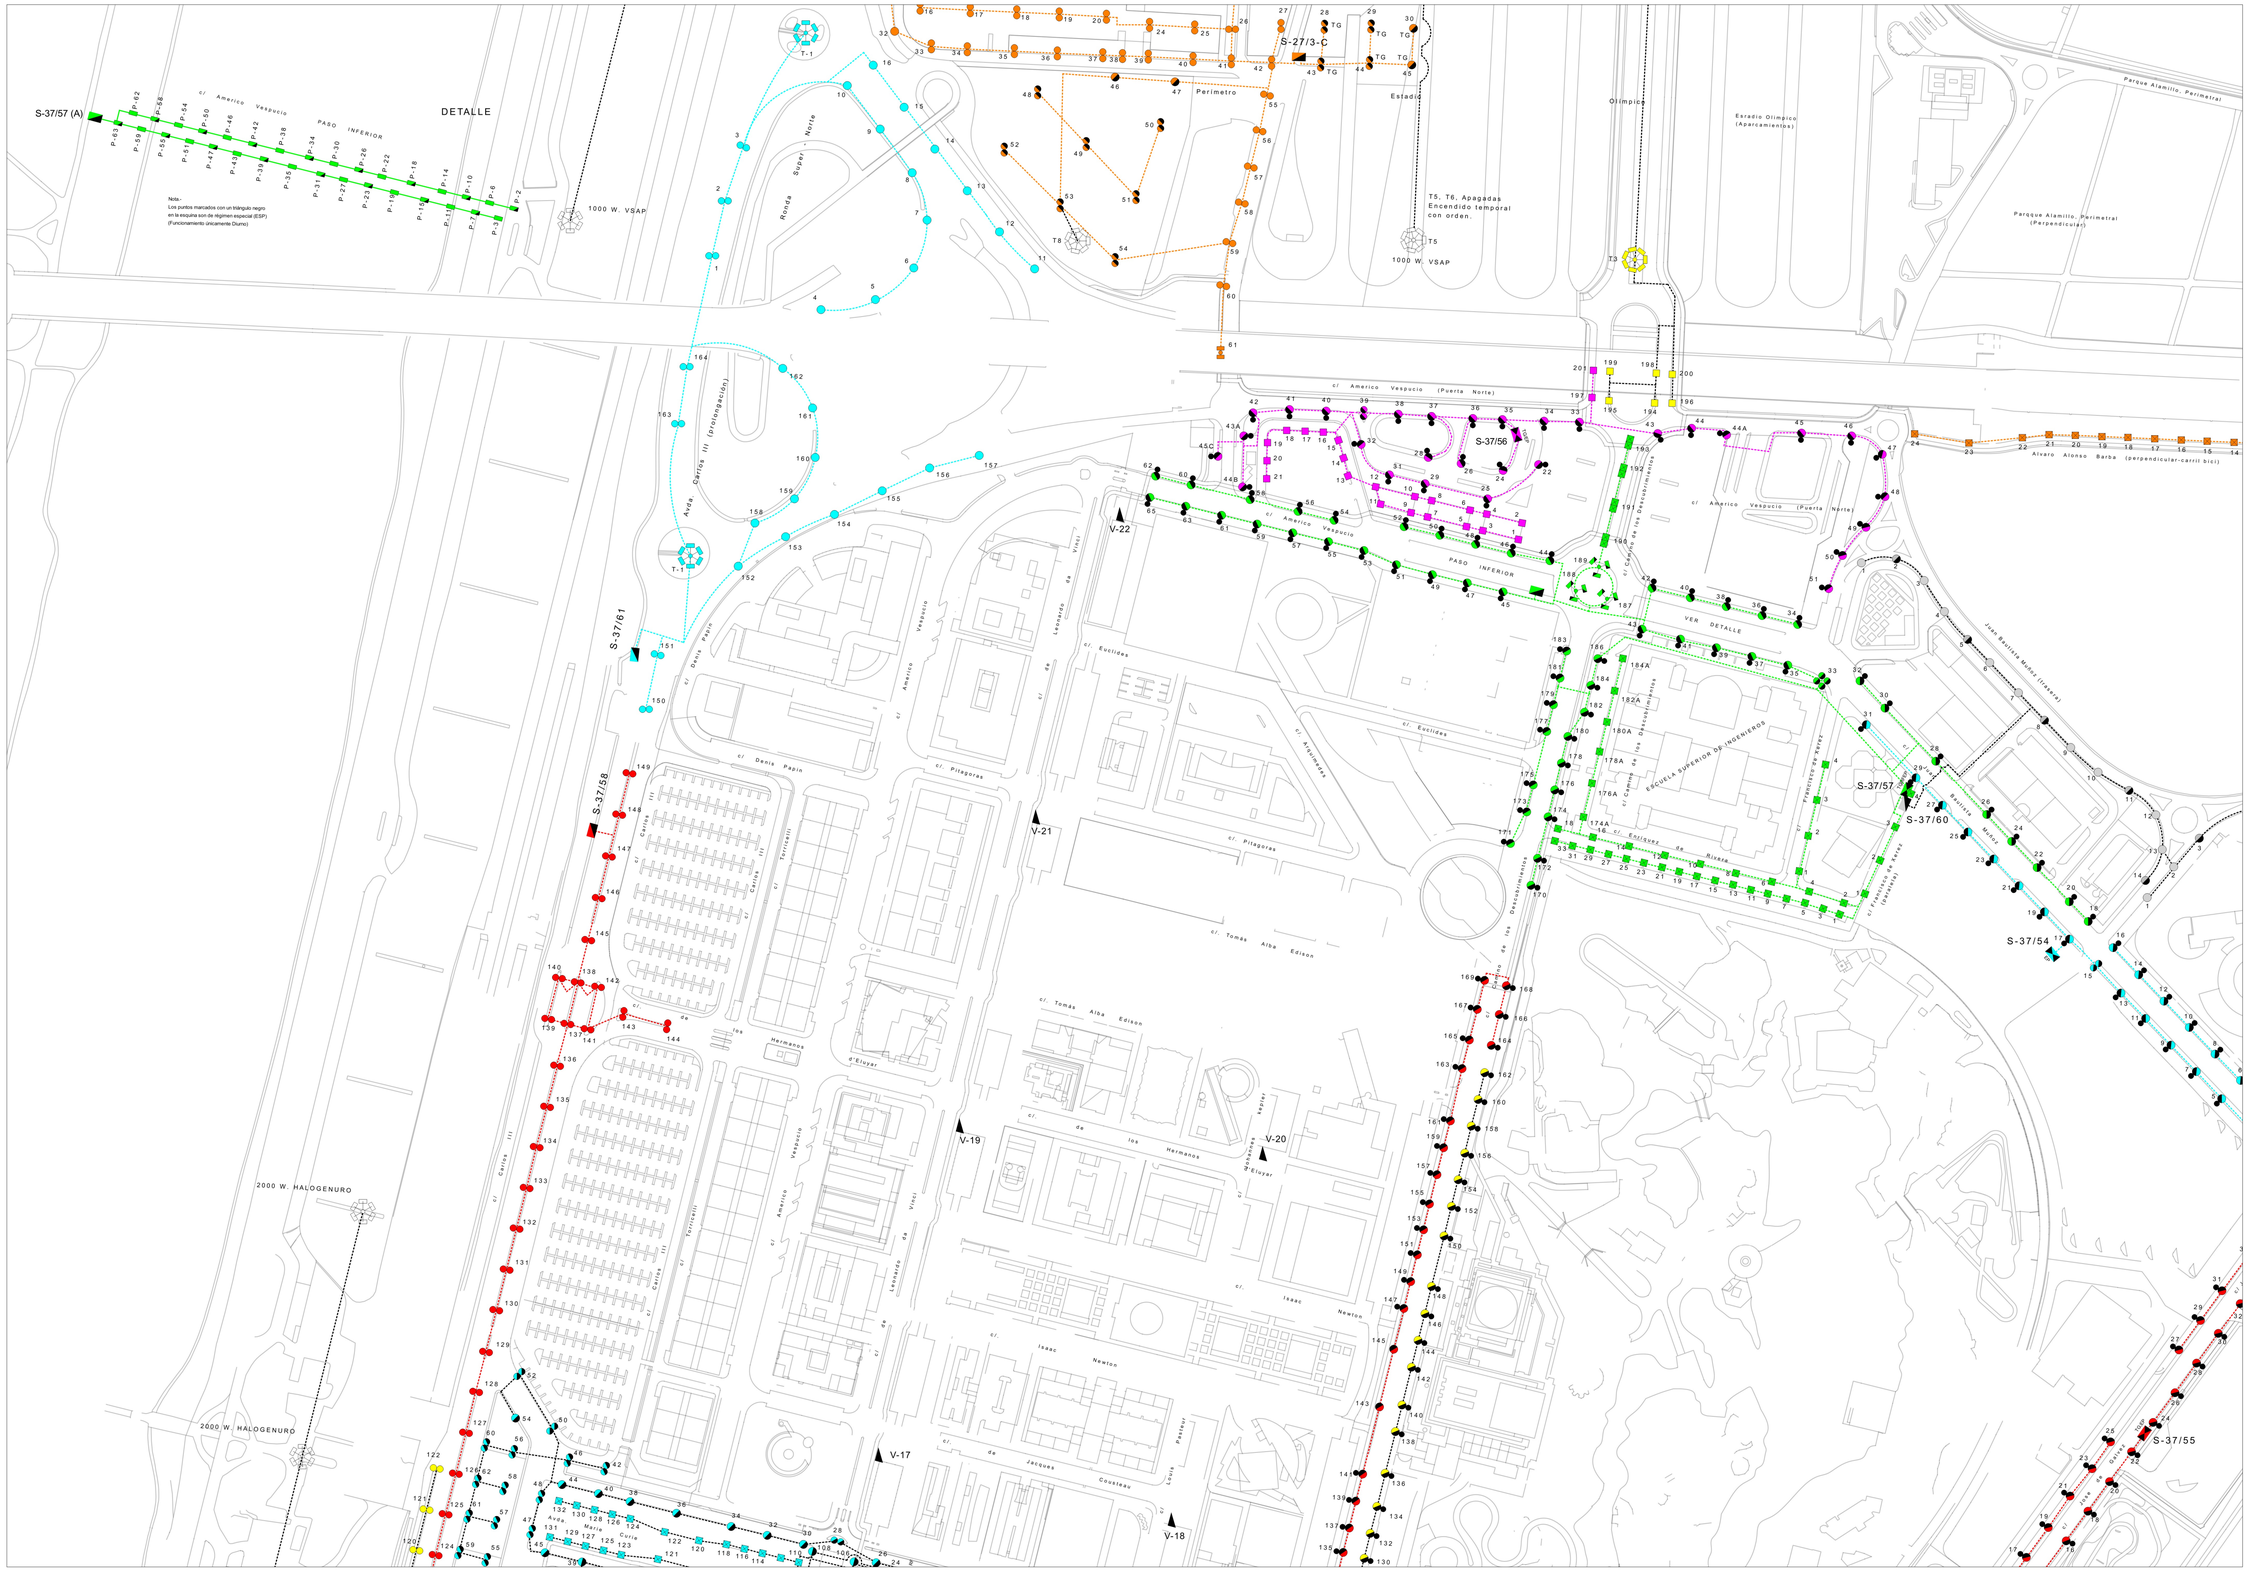



26	27	28
36	37	38
46	47	48

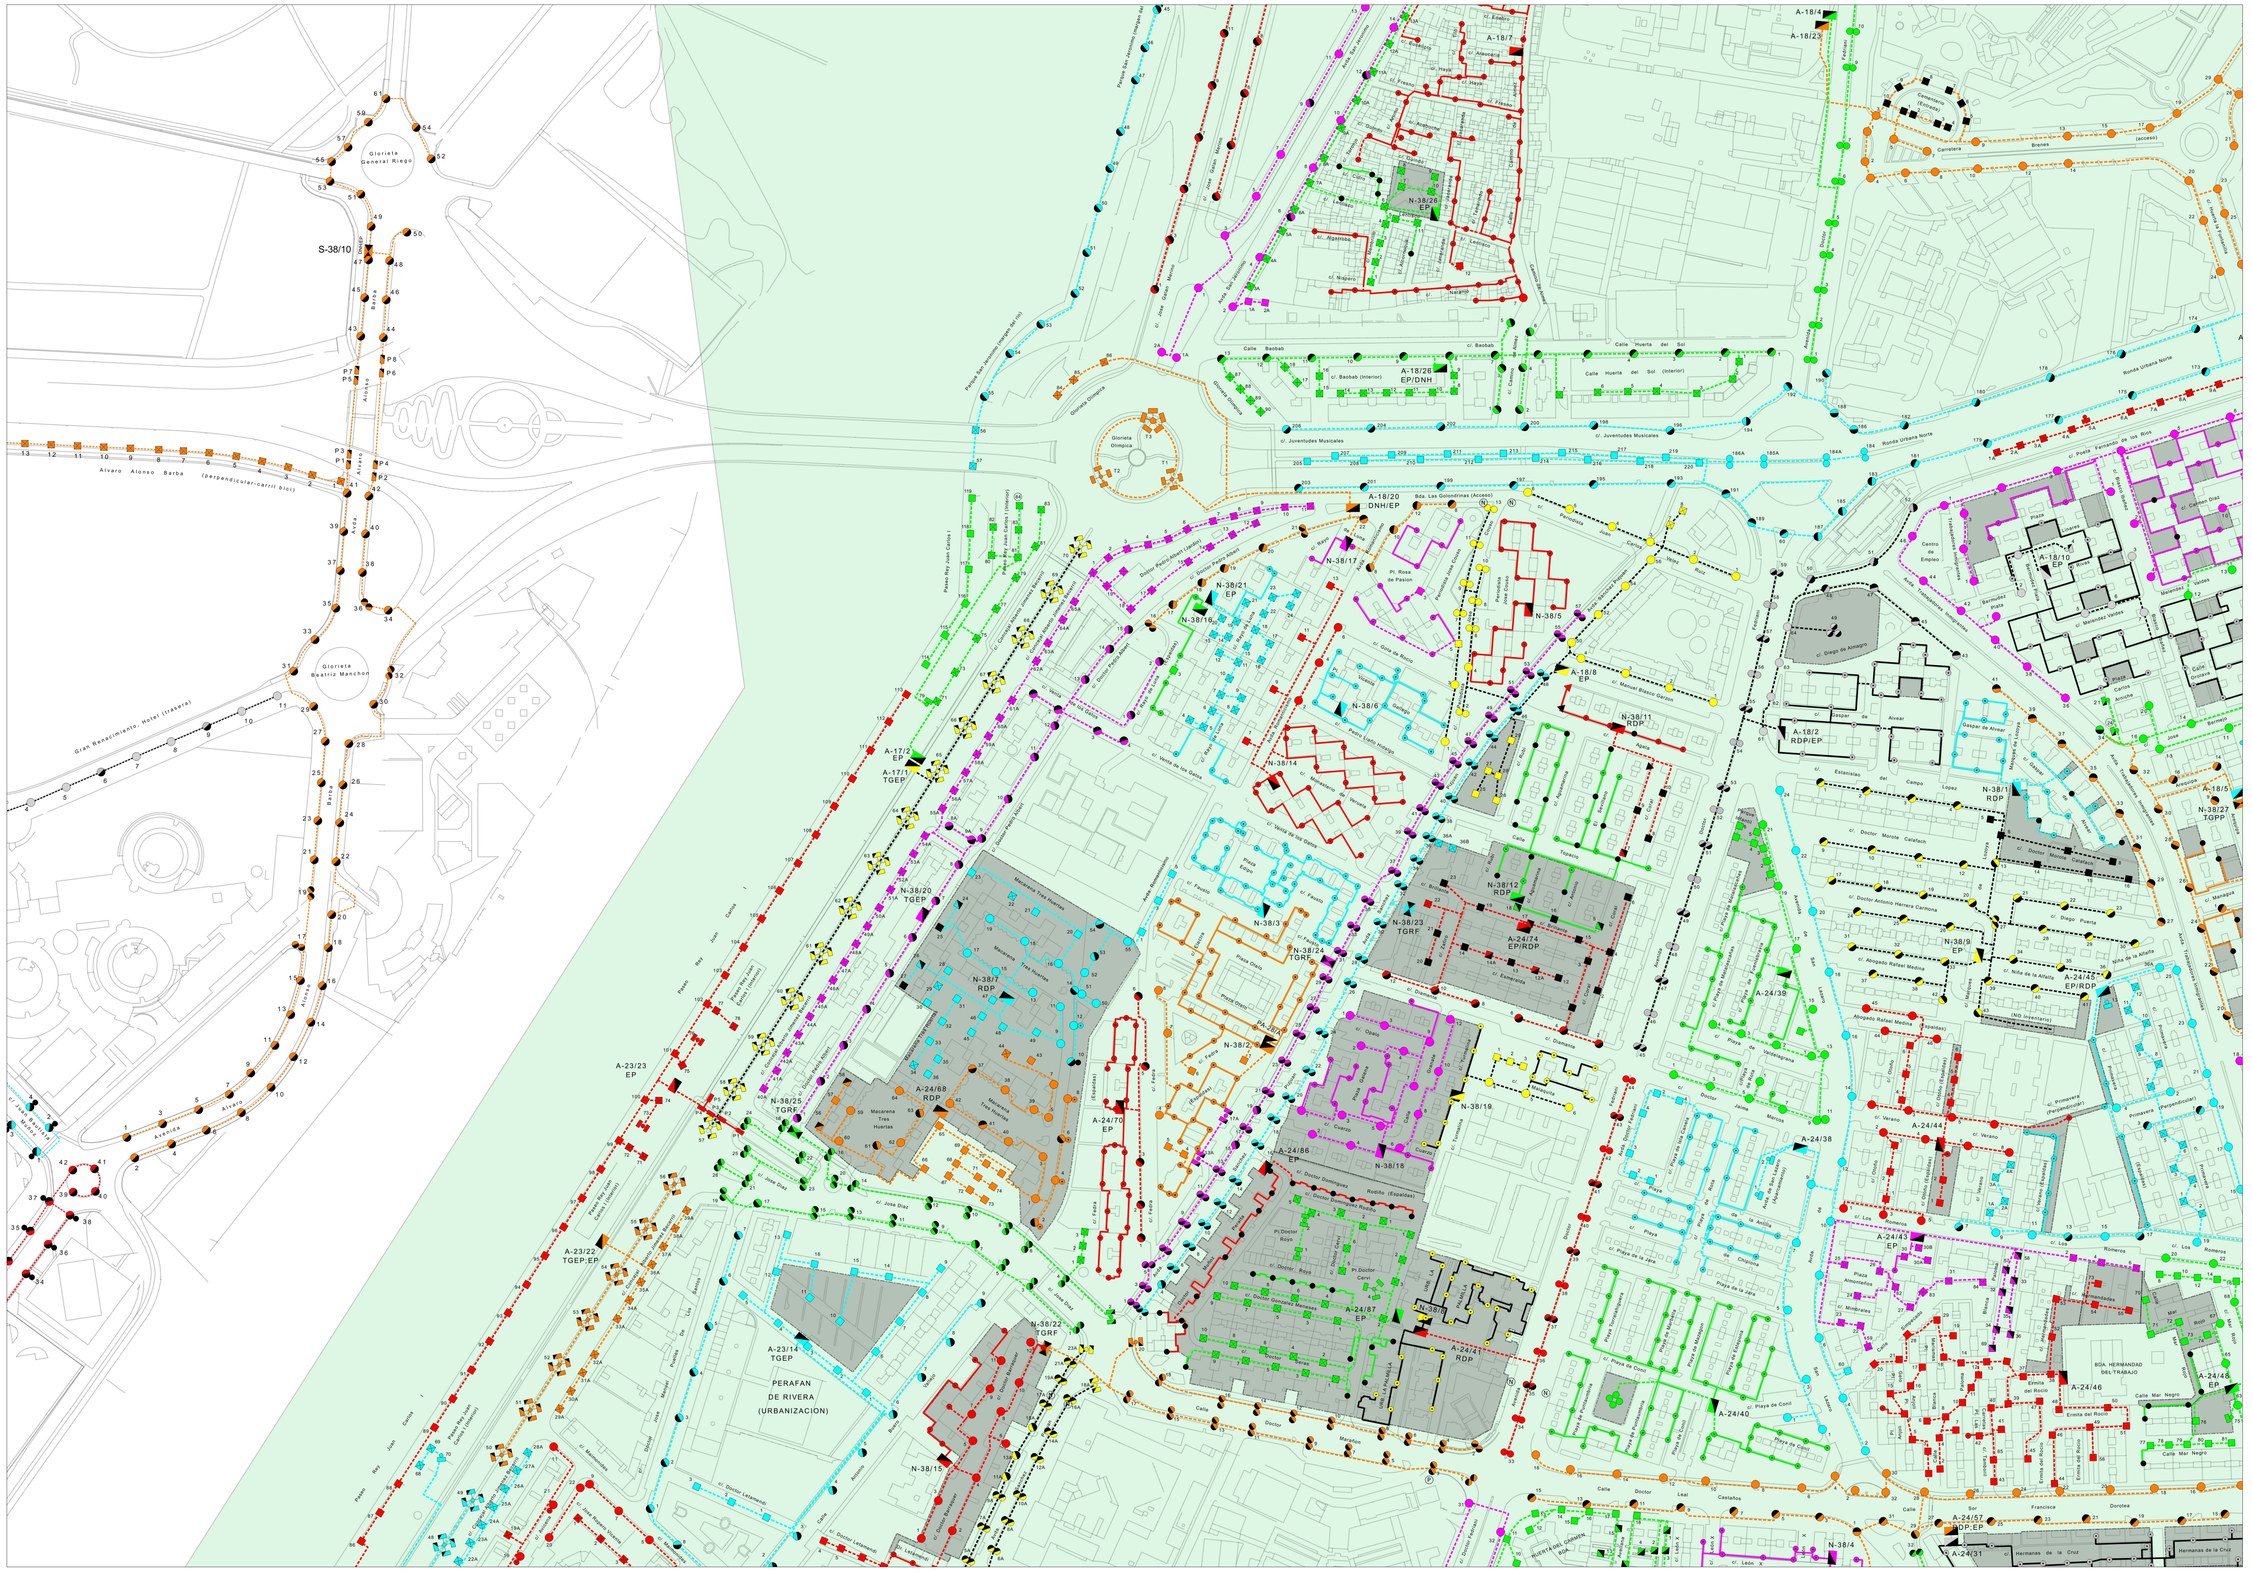
Glorieta General Riego
Glorieta Beatriz Manchon
Glorieta Olimpica
Alvaro Alonso Barba (perpendicular carril bici)
Gran Reacalimiento Hotel (trasera)
Paseo Rey Juan Carlos I
Paseo San Jerónimo (parque del río)
Ronda Urbana Norte

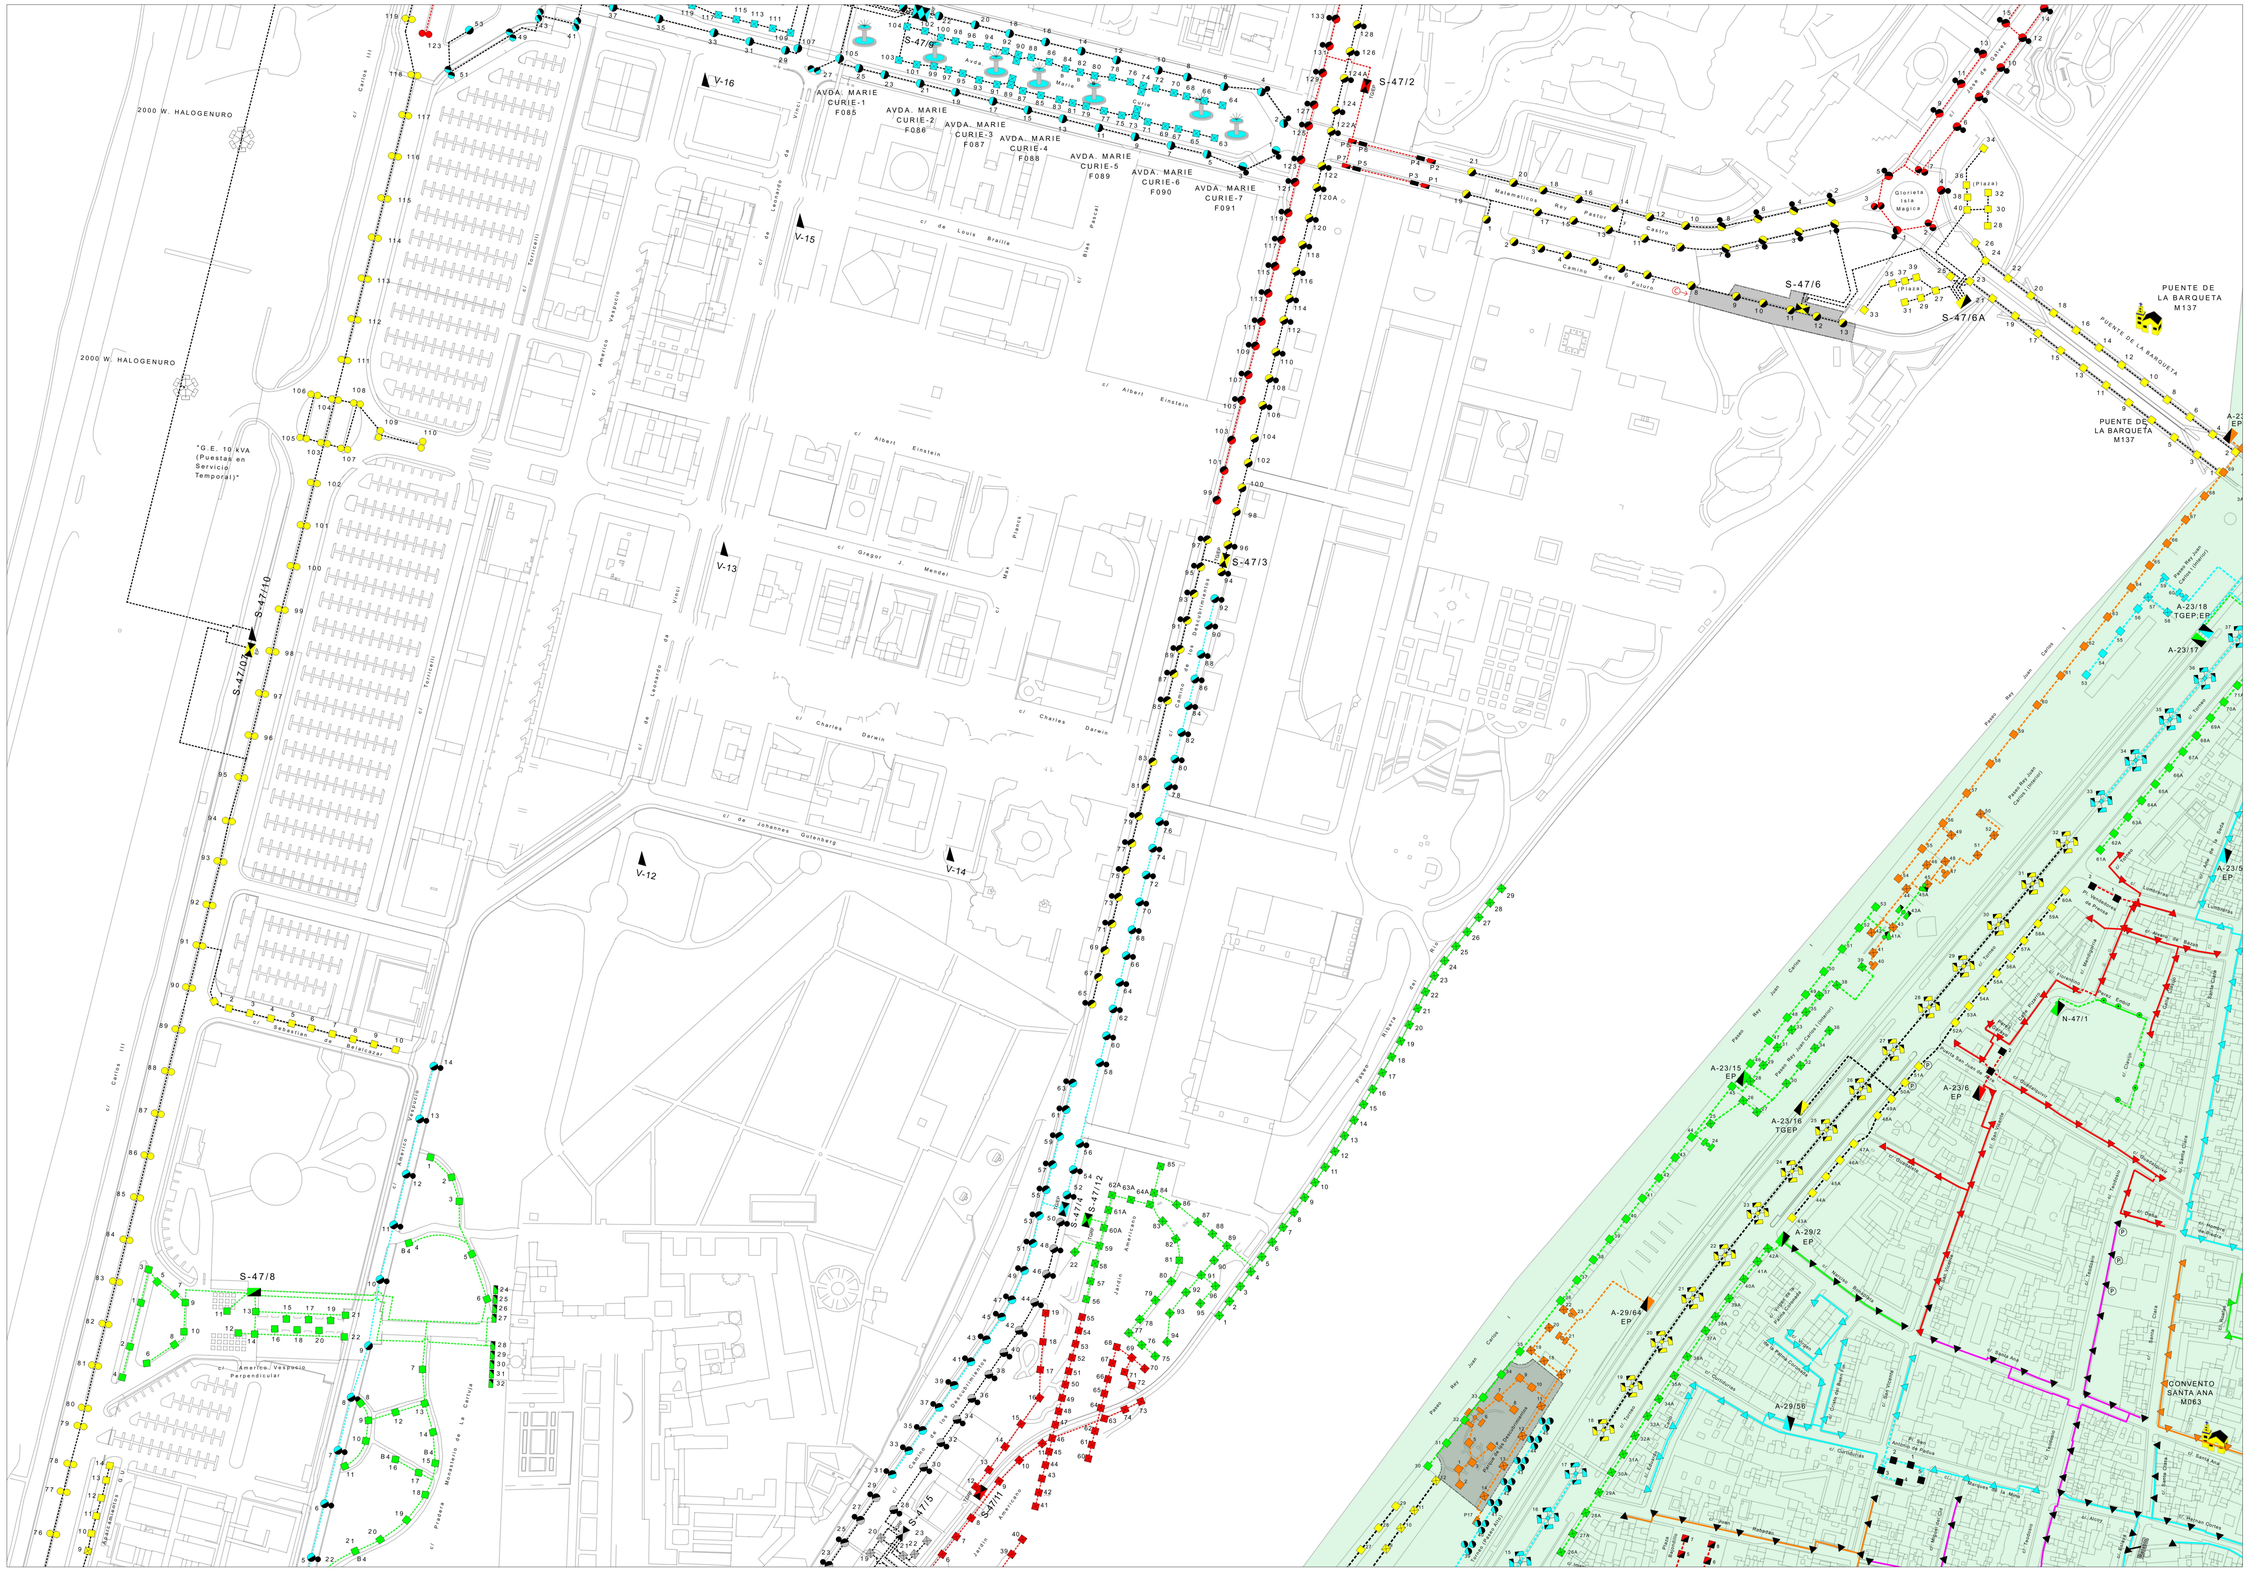

2000 W. HALOGENURO
2000 W. HALOGENURO
"G.E. 10 kVA (Puestas en Servicio Temporal)"
V-16
V-15
V-13
V-12
V-14
S-47/9
S-47/2
S-47/6
S-47/6A
S-47/3
S-47/10
S-47/8
S-47/4
S-47/11
S-47/5
S-47/7
AVDA. MARIE CURIE-1 F085
AVDA. MARIE CURIE-2 F086
AVDA. MARIE CURIE-3 F087
AVDA. MARIE CURIE-4 F088
AVDA. MARIE CURIE-5 F089
AVDA. MARIE CURIE-6 F090
AVDA. MARIE CURIE-7 F091
PUENTE DE LA BARQUETA M137
PUENTE DE LA BARQUETA M137
CONVENTO SANTA ANA M063
A-23/18 TGEP;EP
A-23/17
A-23/15 EP
A-23/16 TGEP
A-23/6 EP
A-29/2 EP
A-29/6 EP
A-29/5B
N-47/1
Glorieta Isla Mágica
(Plaza)
(Plaza)
Cl. Albert Einstein
Cl. Gregor J. Mendel
Cl. Charles Darwin
Cl. de Johannes Gutenberg
Cl. de Louis Braille
Cl. Blas Pascal
Cl. Antonio Vivaldi
Cl. Americo Vespucio
Cl. Carlos III
Cl. Terrinelli
Cl. de Lavoisier
Cl. Camino del Futuro
Cl. Matemáticos Rey Pastor
Cl. Castro
Cl. Tomás Edison
Cl. Isaac Newton
Cl. Galileo Galilei
Cl. Arquímedes
Cl. Pascual Madoz
Cl. Sebastián de Belalcázar
Cl. Arquímedes
Cl. Americo Vespucio Perpendicular
Cl. Pascual Madoz
Cl. Arquímedes
Cl. Jacobo Kepler
Cl. Jacobo Kepler
Cl. Jacobo Kepler

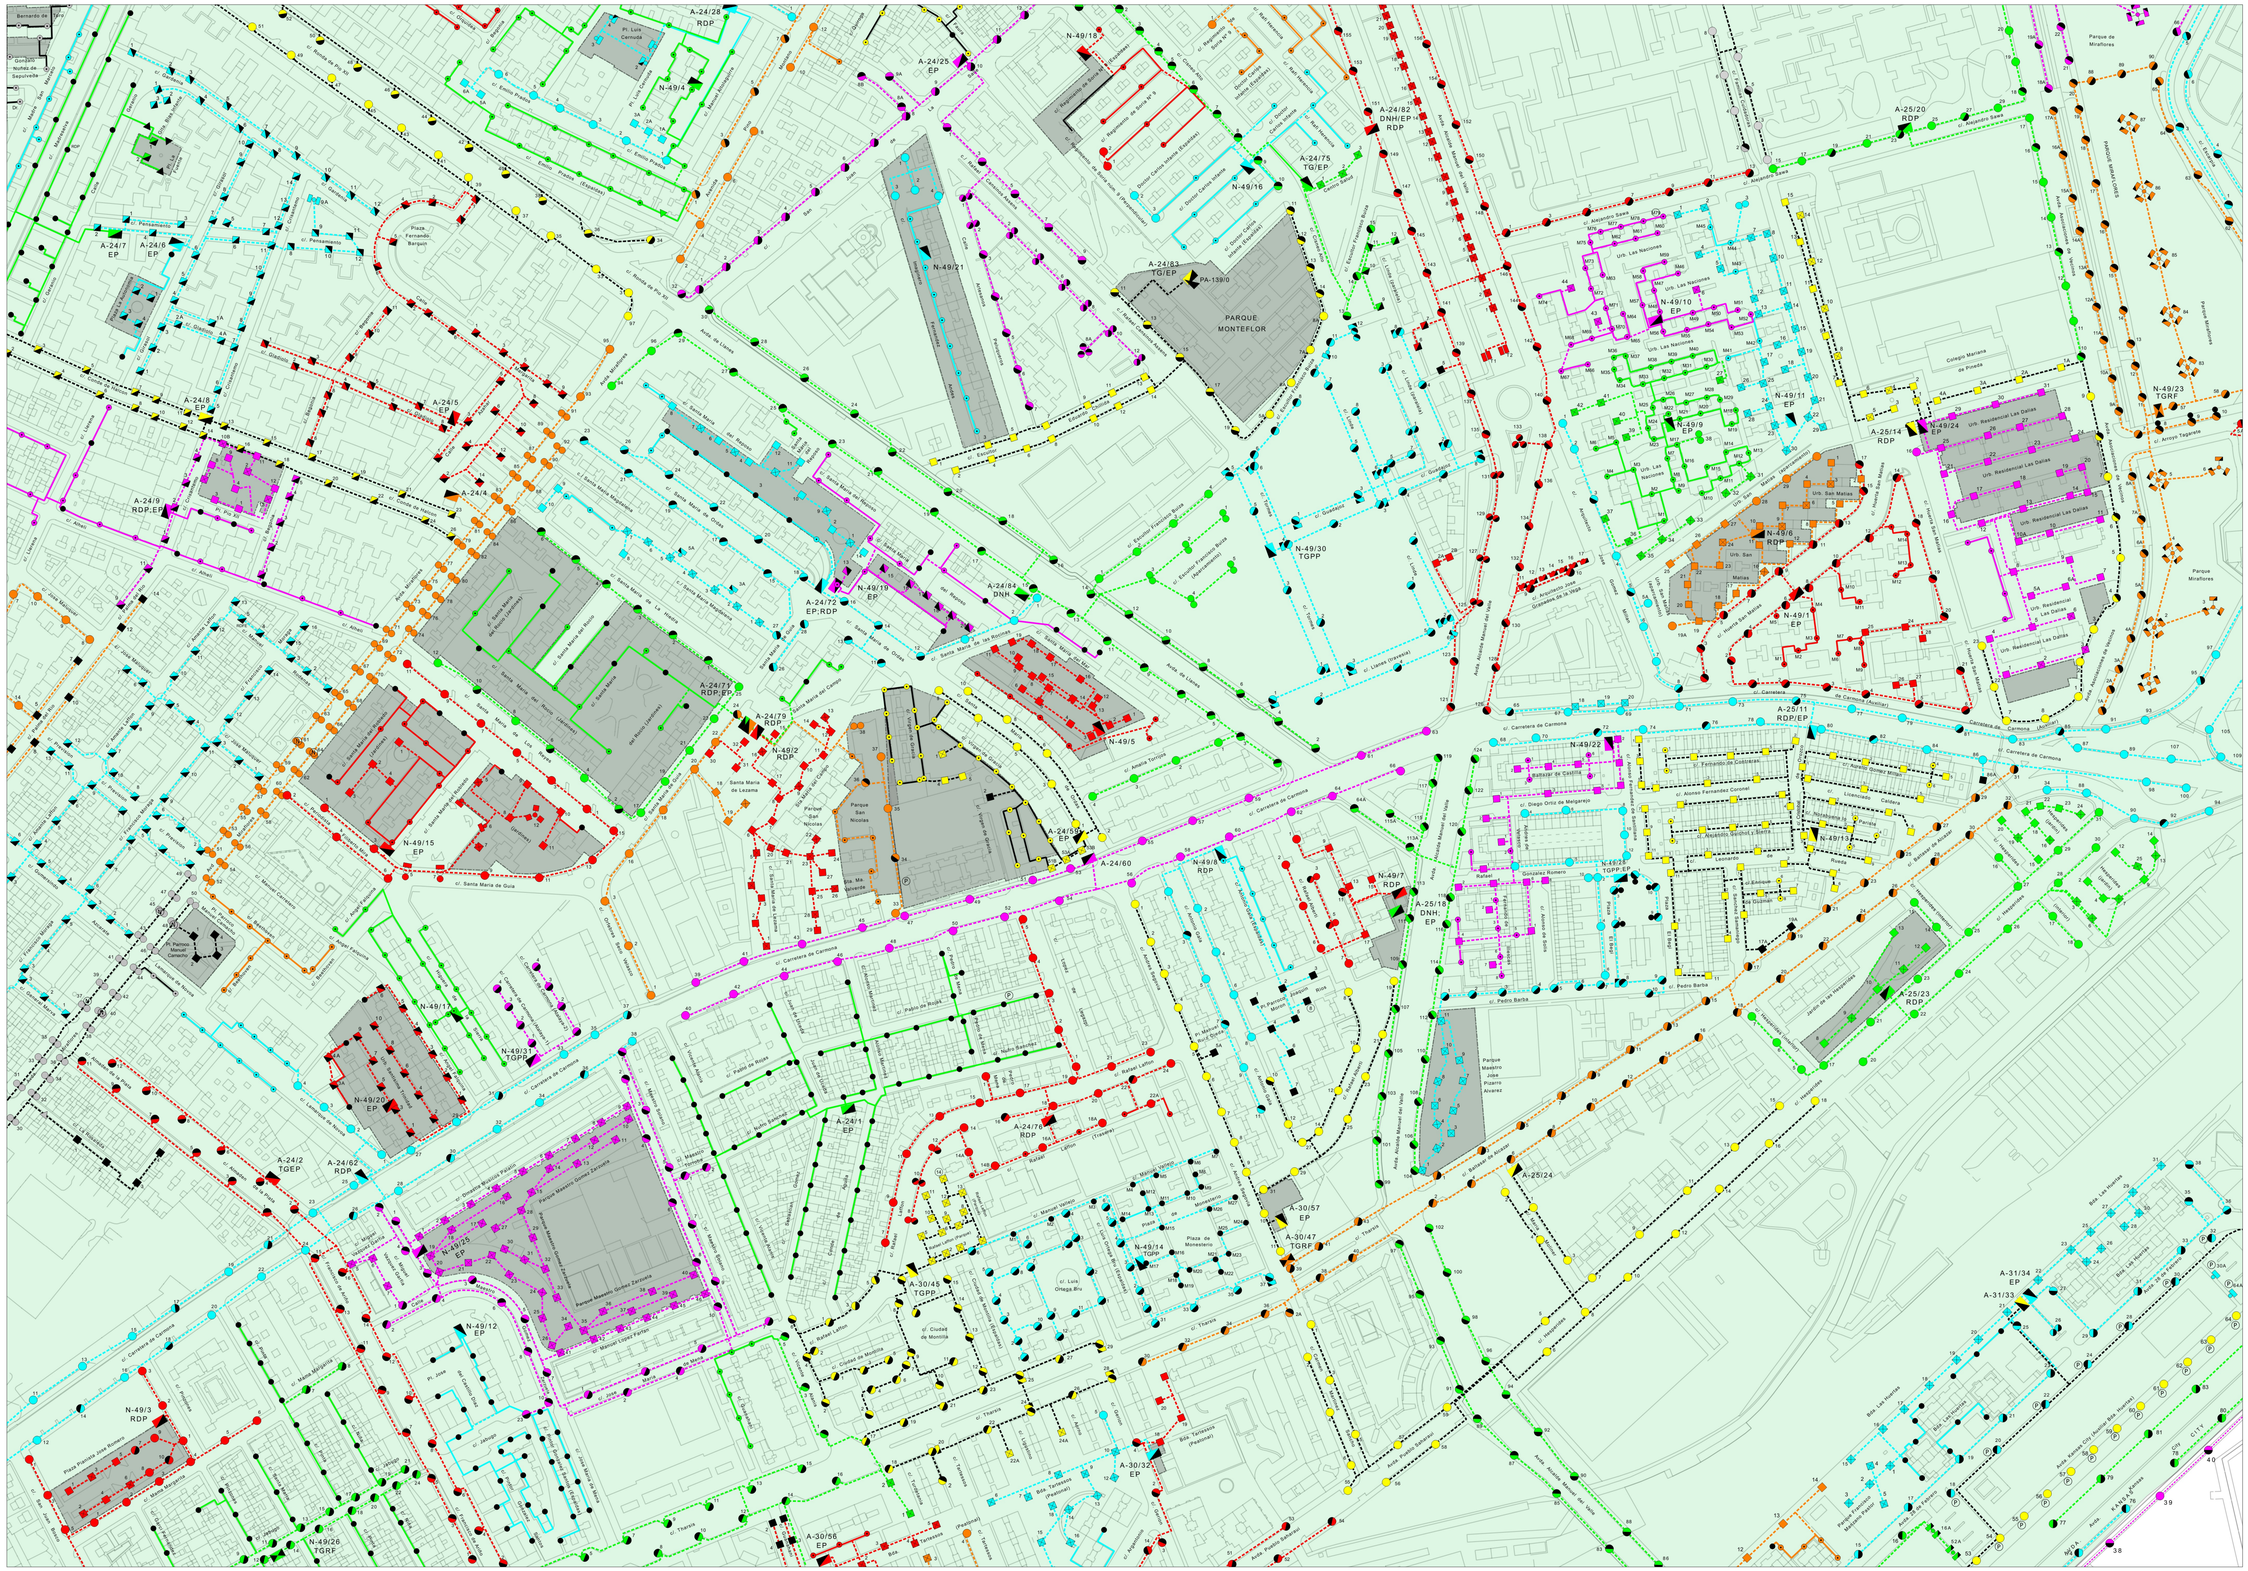
PARQUE MONTEFLOR
PA-139/0
A-24/28 RDP
N-49/4
A-24/25 EP
N-49/18
A-24/82 DNH/EP
RDP
A-24/75 TG/EP
N-49/16
A-24/83 TG/EP
N-49/21
A-25/20 RDP
A-24/7 EP
A-24/6 EP
A-24/8 EP
A-24/5 EP
A-24/4
A-24/9 RDP/EP
N-49/10 EP
N-49/11 EP
N-49/9 EP
A-25/14 RDP
N-49/24 EP
N-49/23 TGRF
N-49/6 RDP
N-49/1 EP
A-24/72 EP;RDP
N-49/19 EP
A-24/84 DNH
N-49/30 TGPP
A-24/79 RDP;EP
A-24/79 RDP
N-49/2 RDP
N-49/5
N-49/15 EP
A-24/50 EP
A-24/60
N-49/8 RDP
A-25/11 RDP/EP
N-49/22
N-49/7 RDP
A-25/18 DNH; EP
N-49/13
N-46/28 TGPP;EP
A-25/23 RDP
N-49/17
N-49/31 TGRF
N-49/27 EP
A-24/1 EP
A-24/76 RDP
A-24/2 TGEP
A-24/62 RDP
N-49/25
A-30/45 TGPP
N-49/14 TGPP
A-30/57 EP
A-30/47 TGRF
A-25/24
A-31/34 EP
A-31/33
N-49/12 EP
N-49/3 RDP
N-49/26 TGRF
A-30/56 EP
A-30/32 EP
Parque de Miraflores
Parque Miraflores
Colegio Mariana de Pineda
Urb. Las Naciones
Urb. Residencial Las Dalias
Urb. San Matías
Urb. Residencial Las Dalias
Urb. Residencial Las Dalias
Urb. Residencial Las Dalias

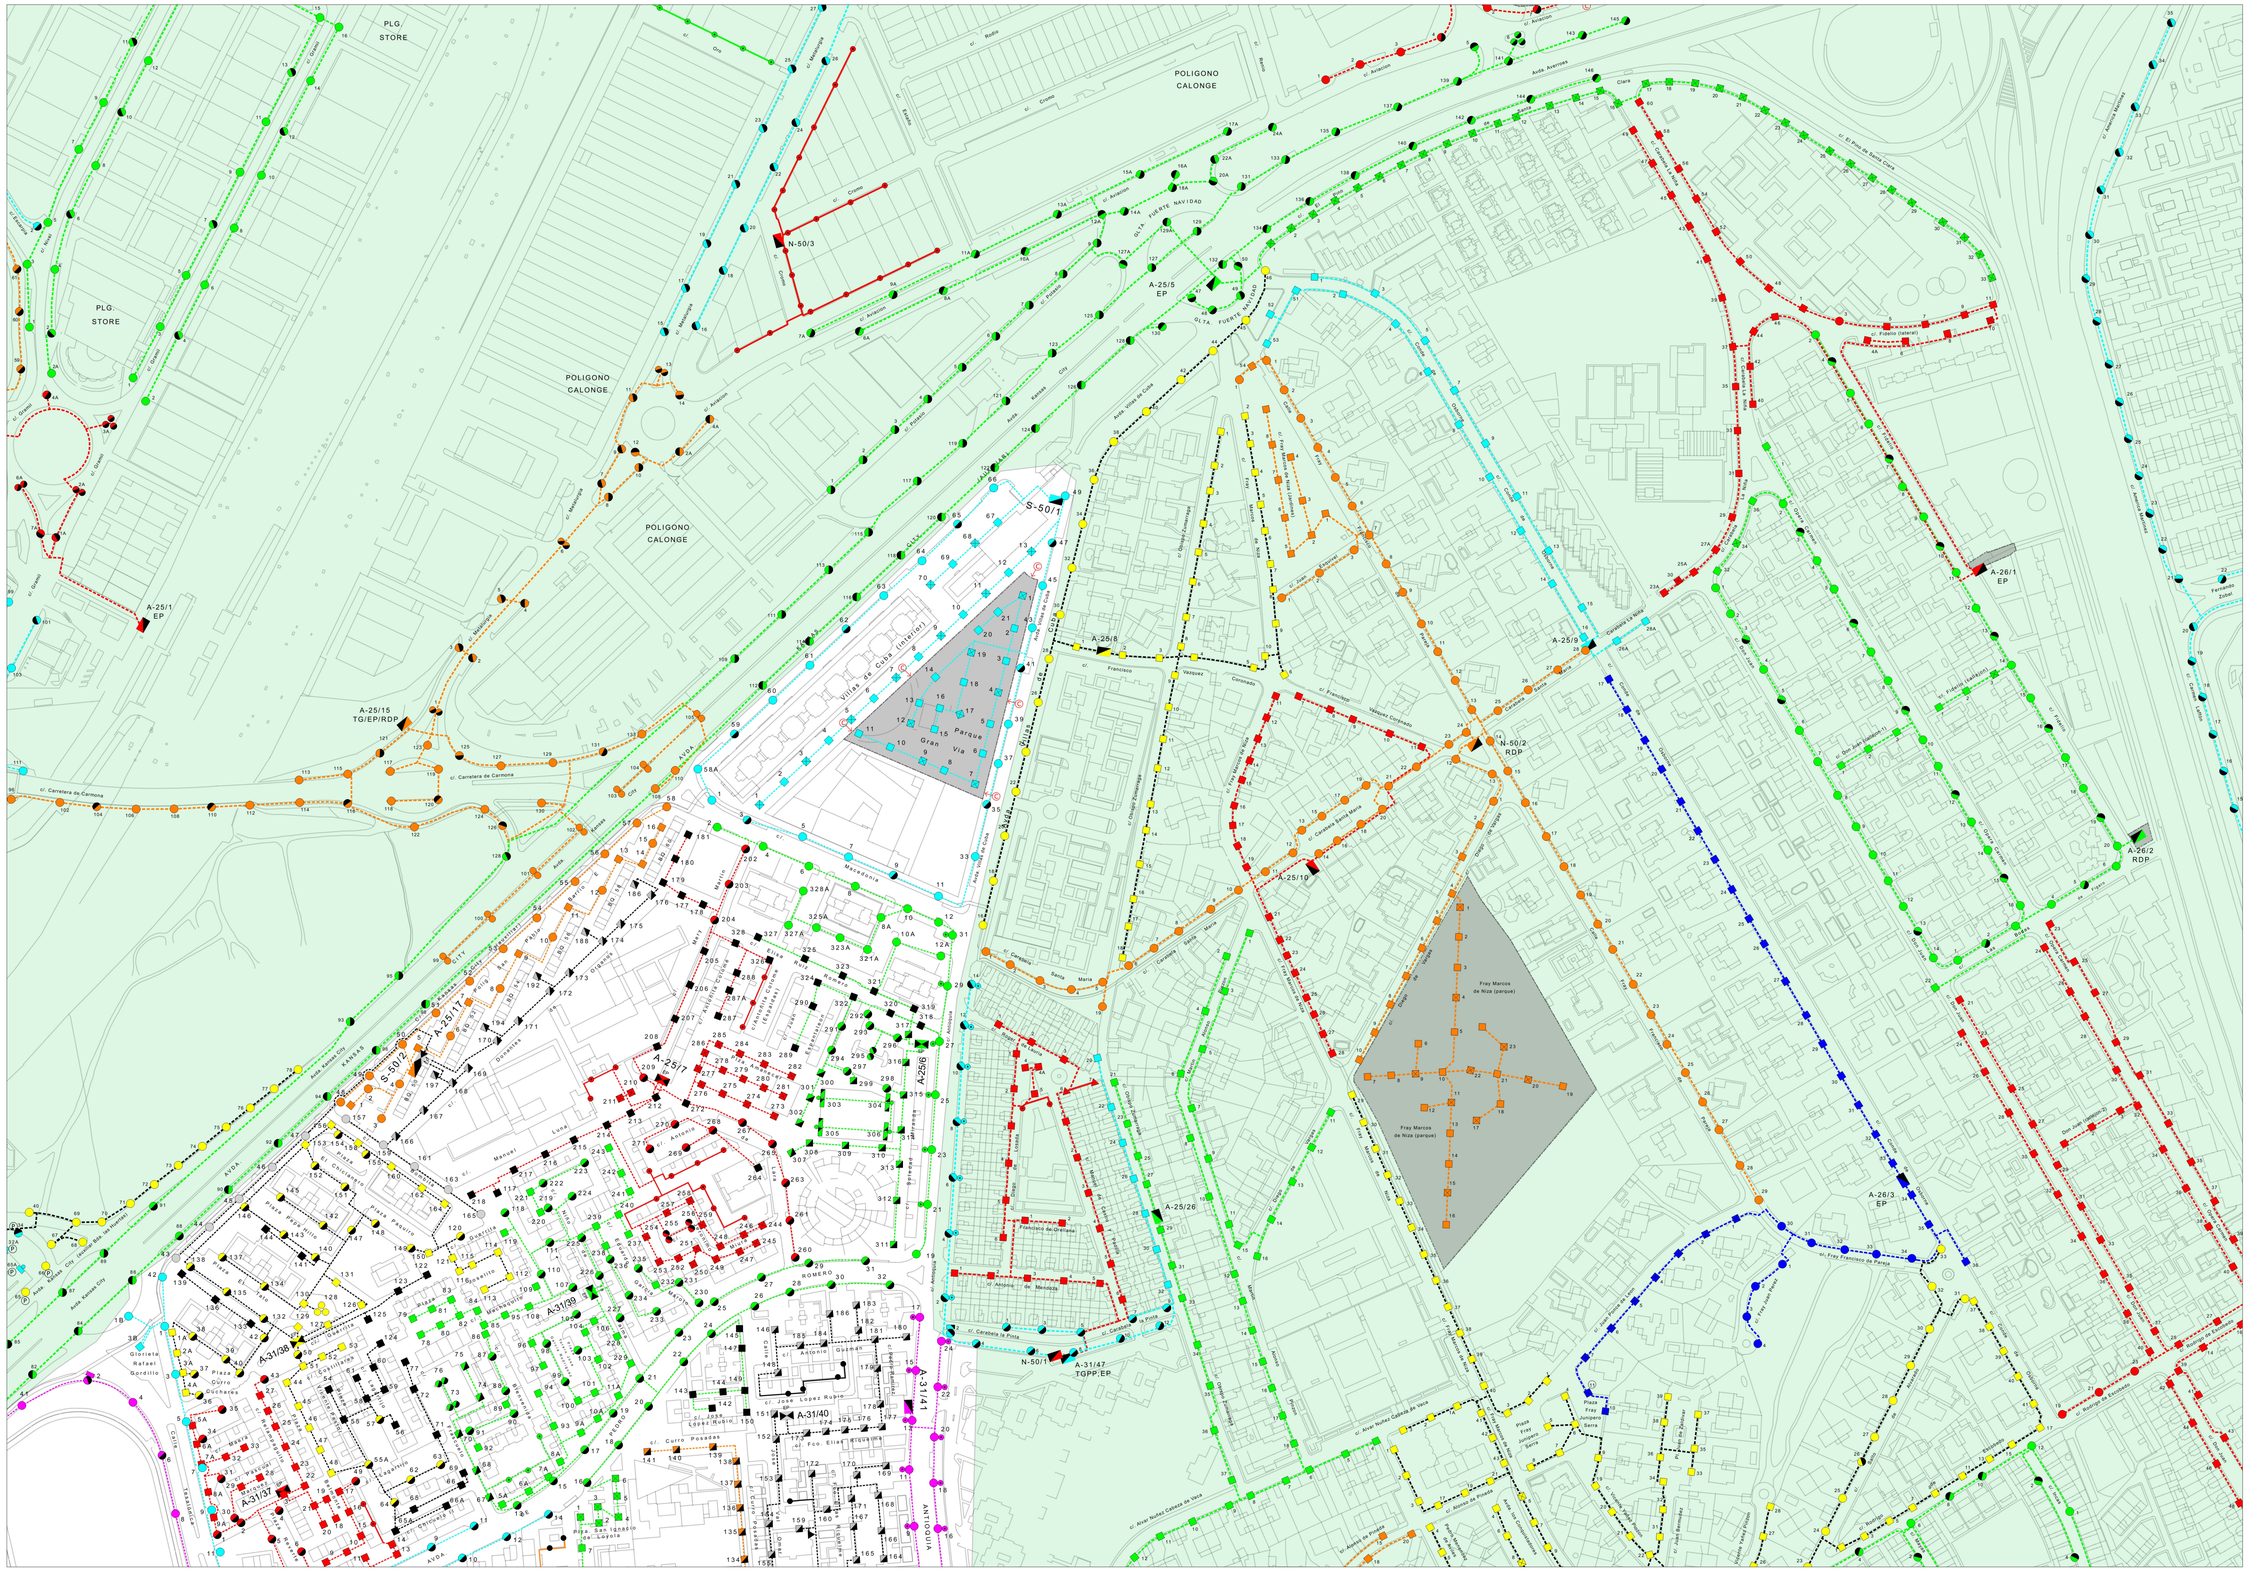

PLG. STORE
POLIGONO CALONGE
N-50/3
A-25/5 EP
A-25/1 EP
A-25/15 TG/EP/RDP
S-50/1
A-25/8
A-25/9
N-50/2 RDP
A-25/10
A-26/1 EP
A-26/2 RDP
A-26/3 EP
A-25/26
N-50/11
A-31/47 TGPP,EP
S-50/2
A-25/17
A-25/7
A-25/6
A-31/39
A-31/38
A-31/37
A-31/40
A-31/41
Parque Gran Vía
Fray Marcos de Niza (parque)
Fray Marcos de Niza (parque)
Glorieta Rafael Gordillo
Plaza Fray Junípero Serra
Plaza Fray Junípero Serra
Avda. Kansas City
Avda. Aviones
Avda. Kansas
Avda. Averroes

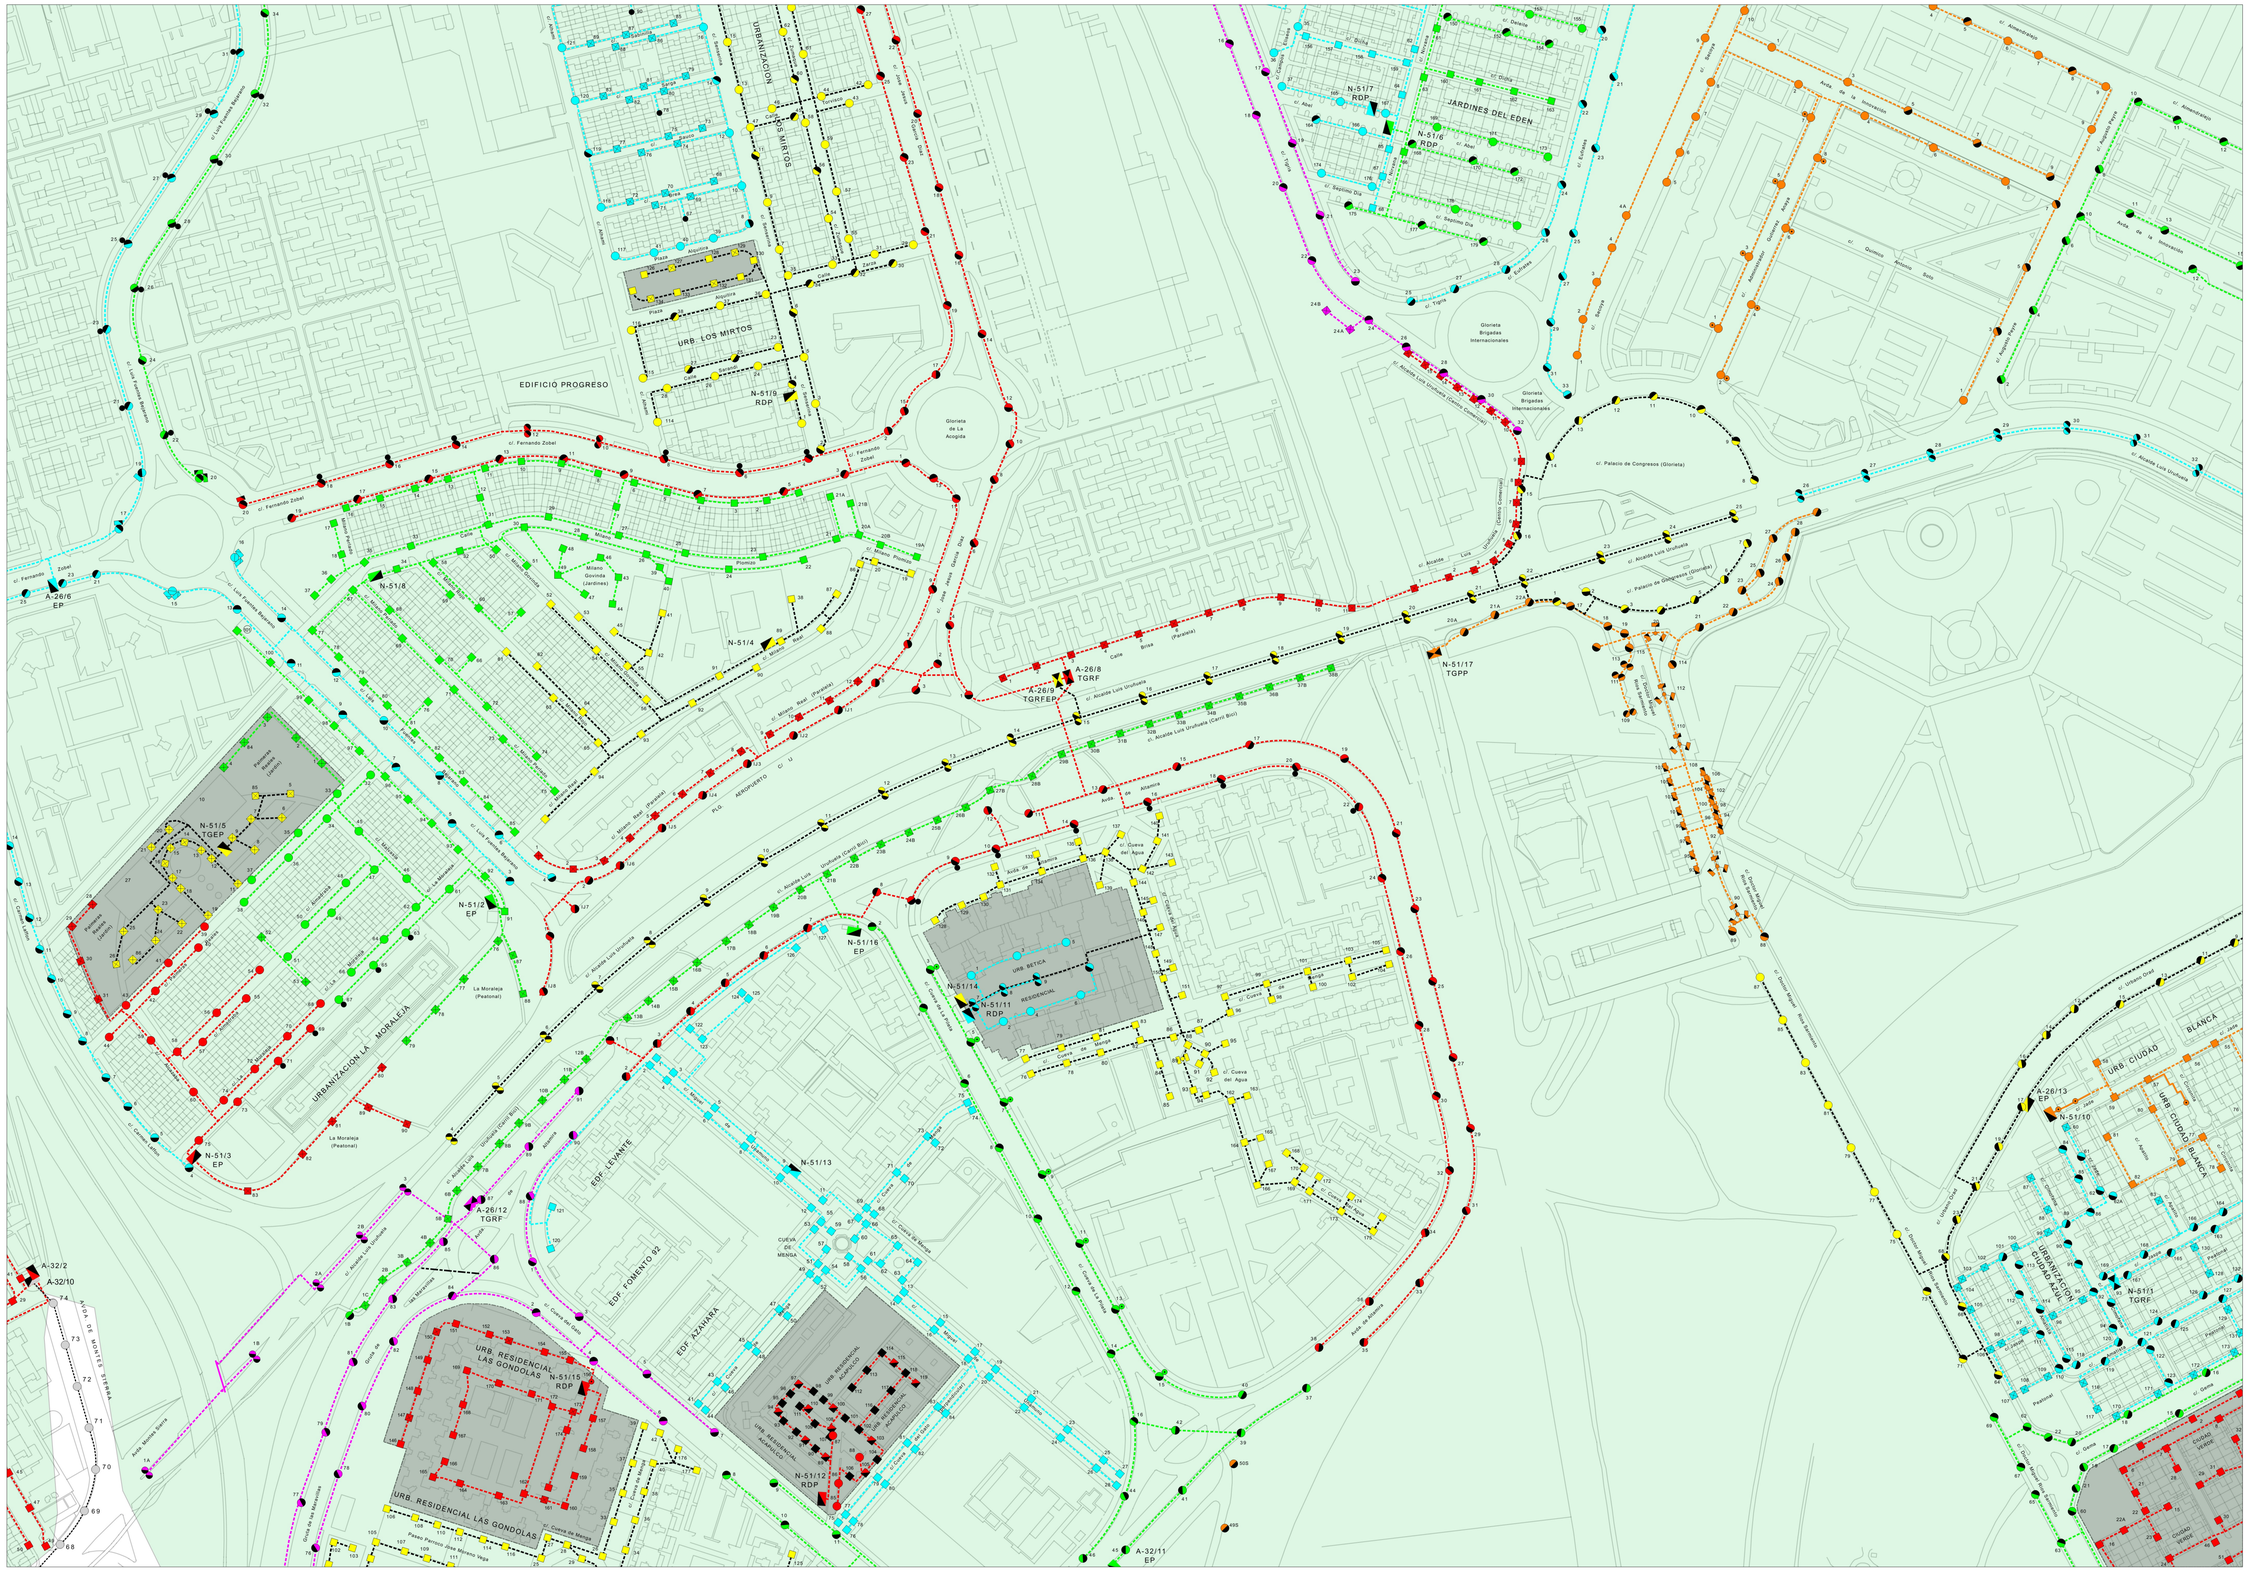


40	41	42
50	51	52
61	62	63

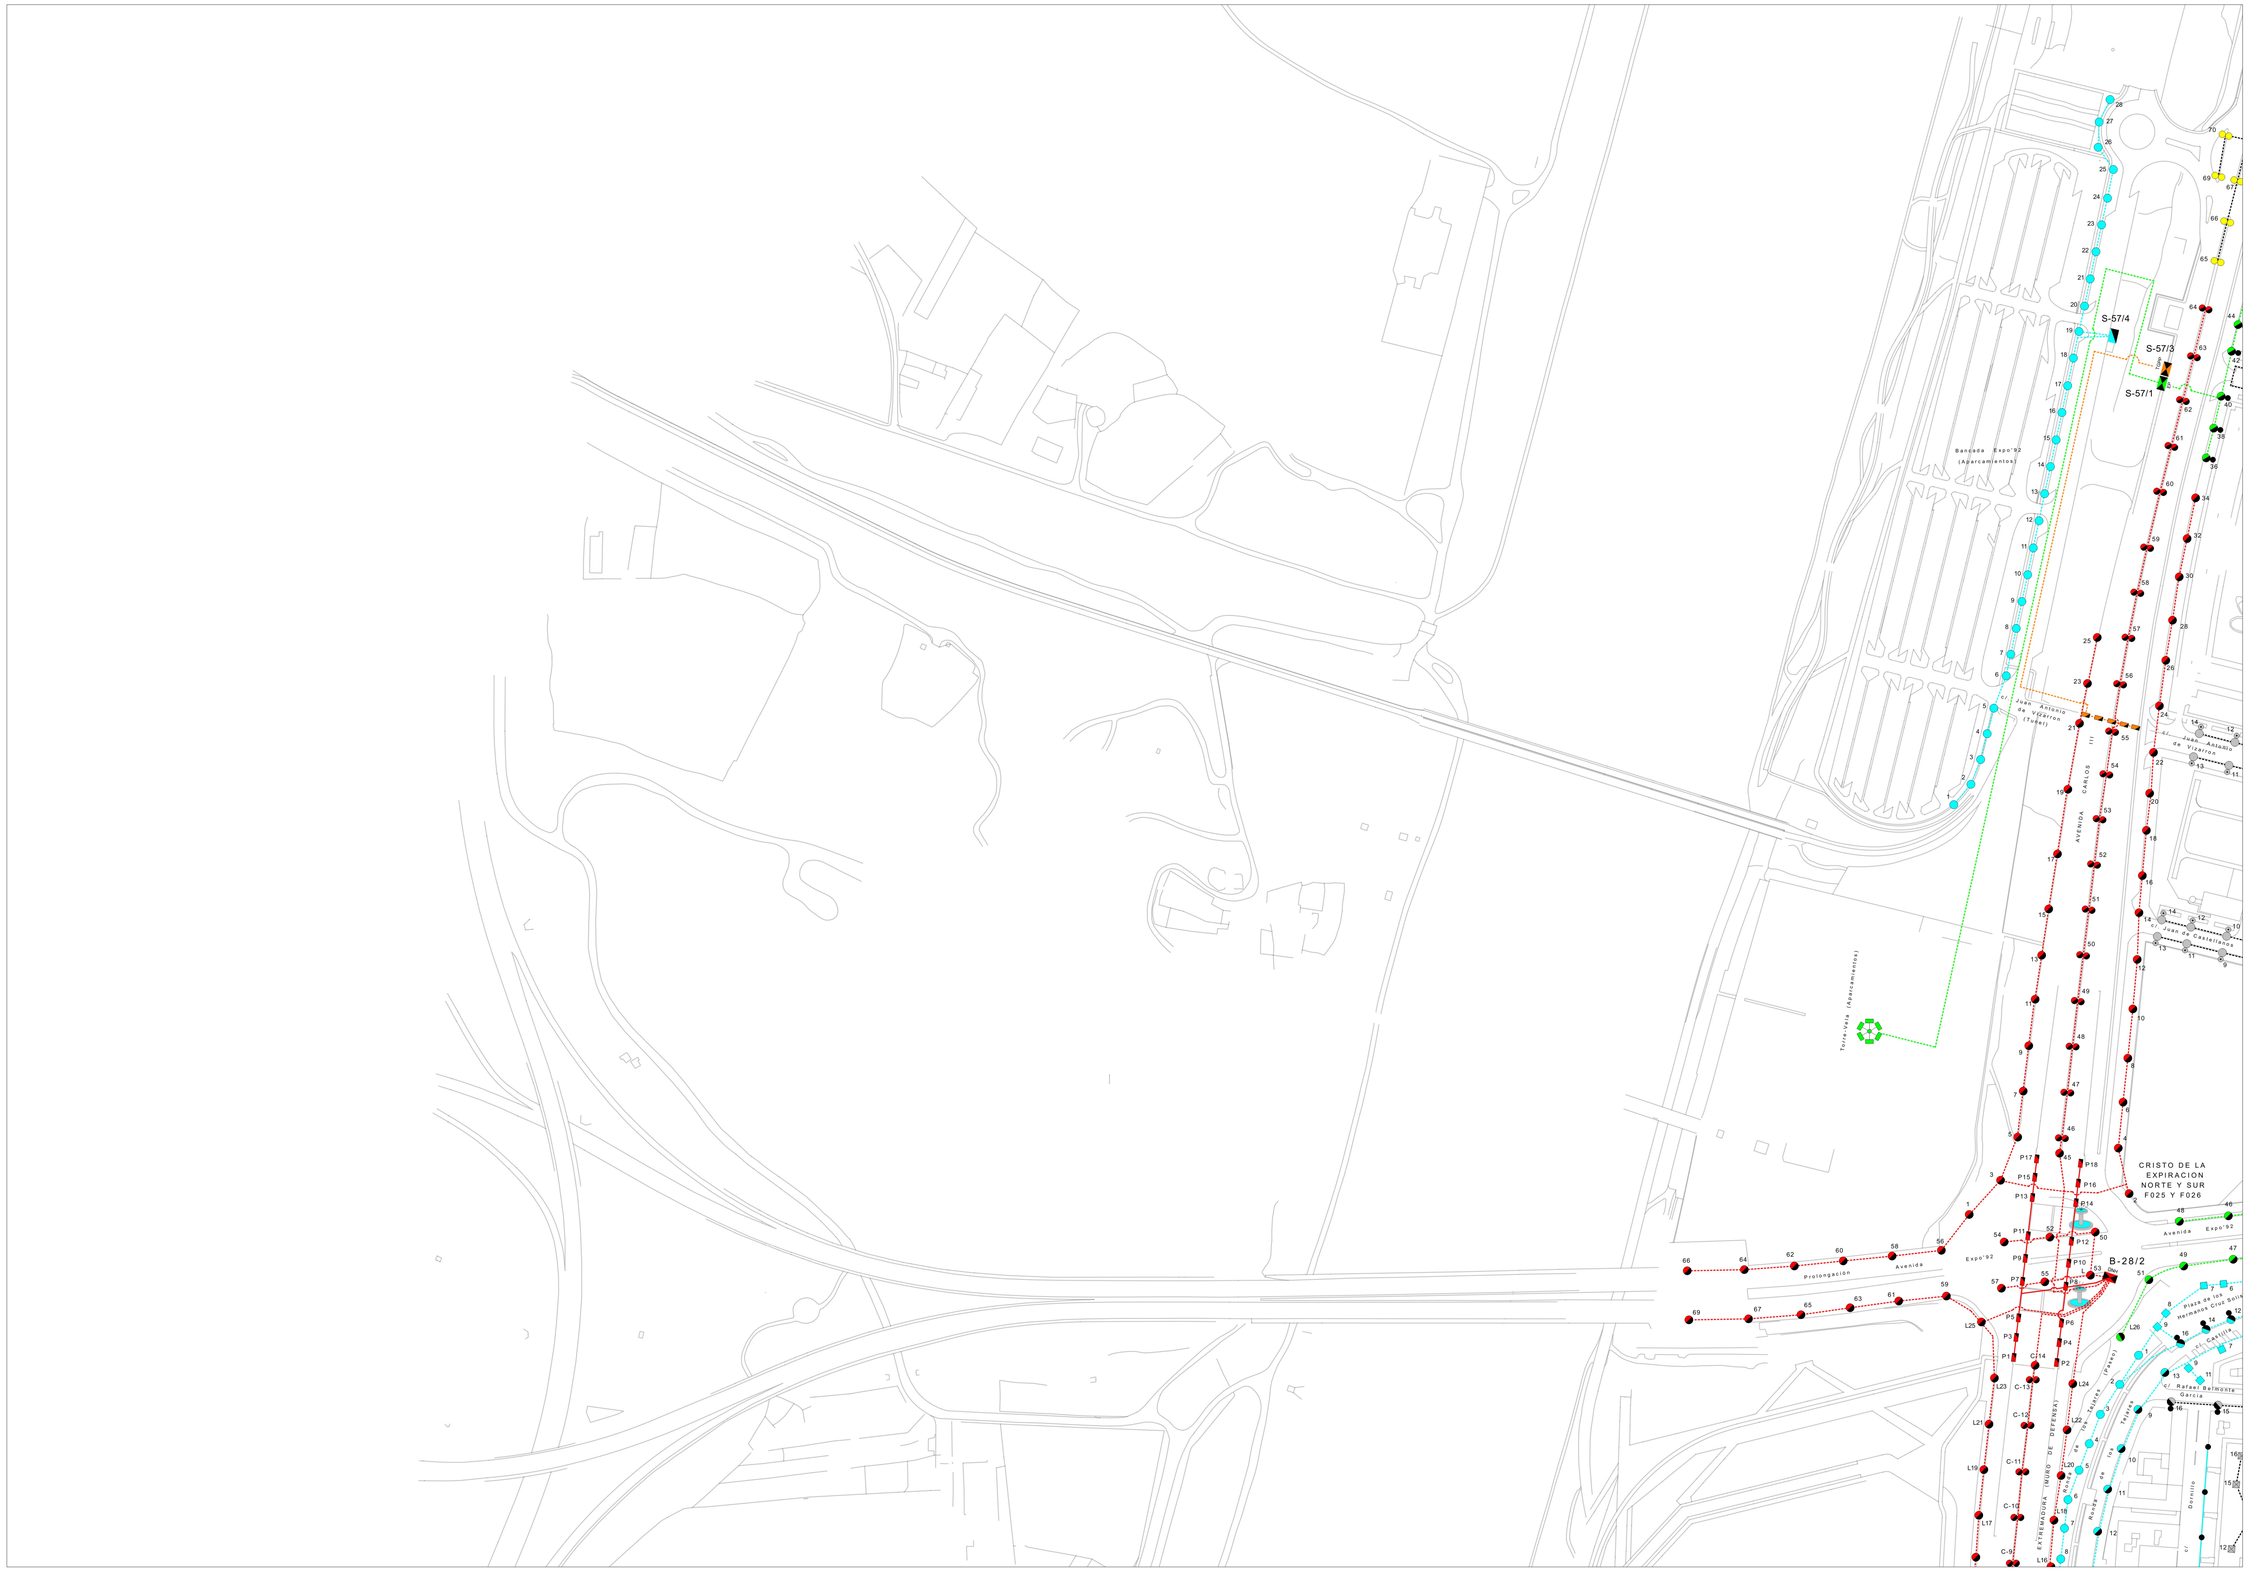


	46	47
	57	58
	70	71

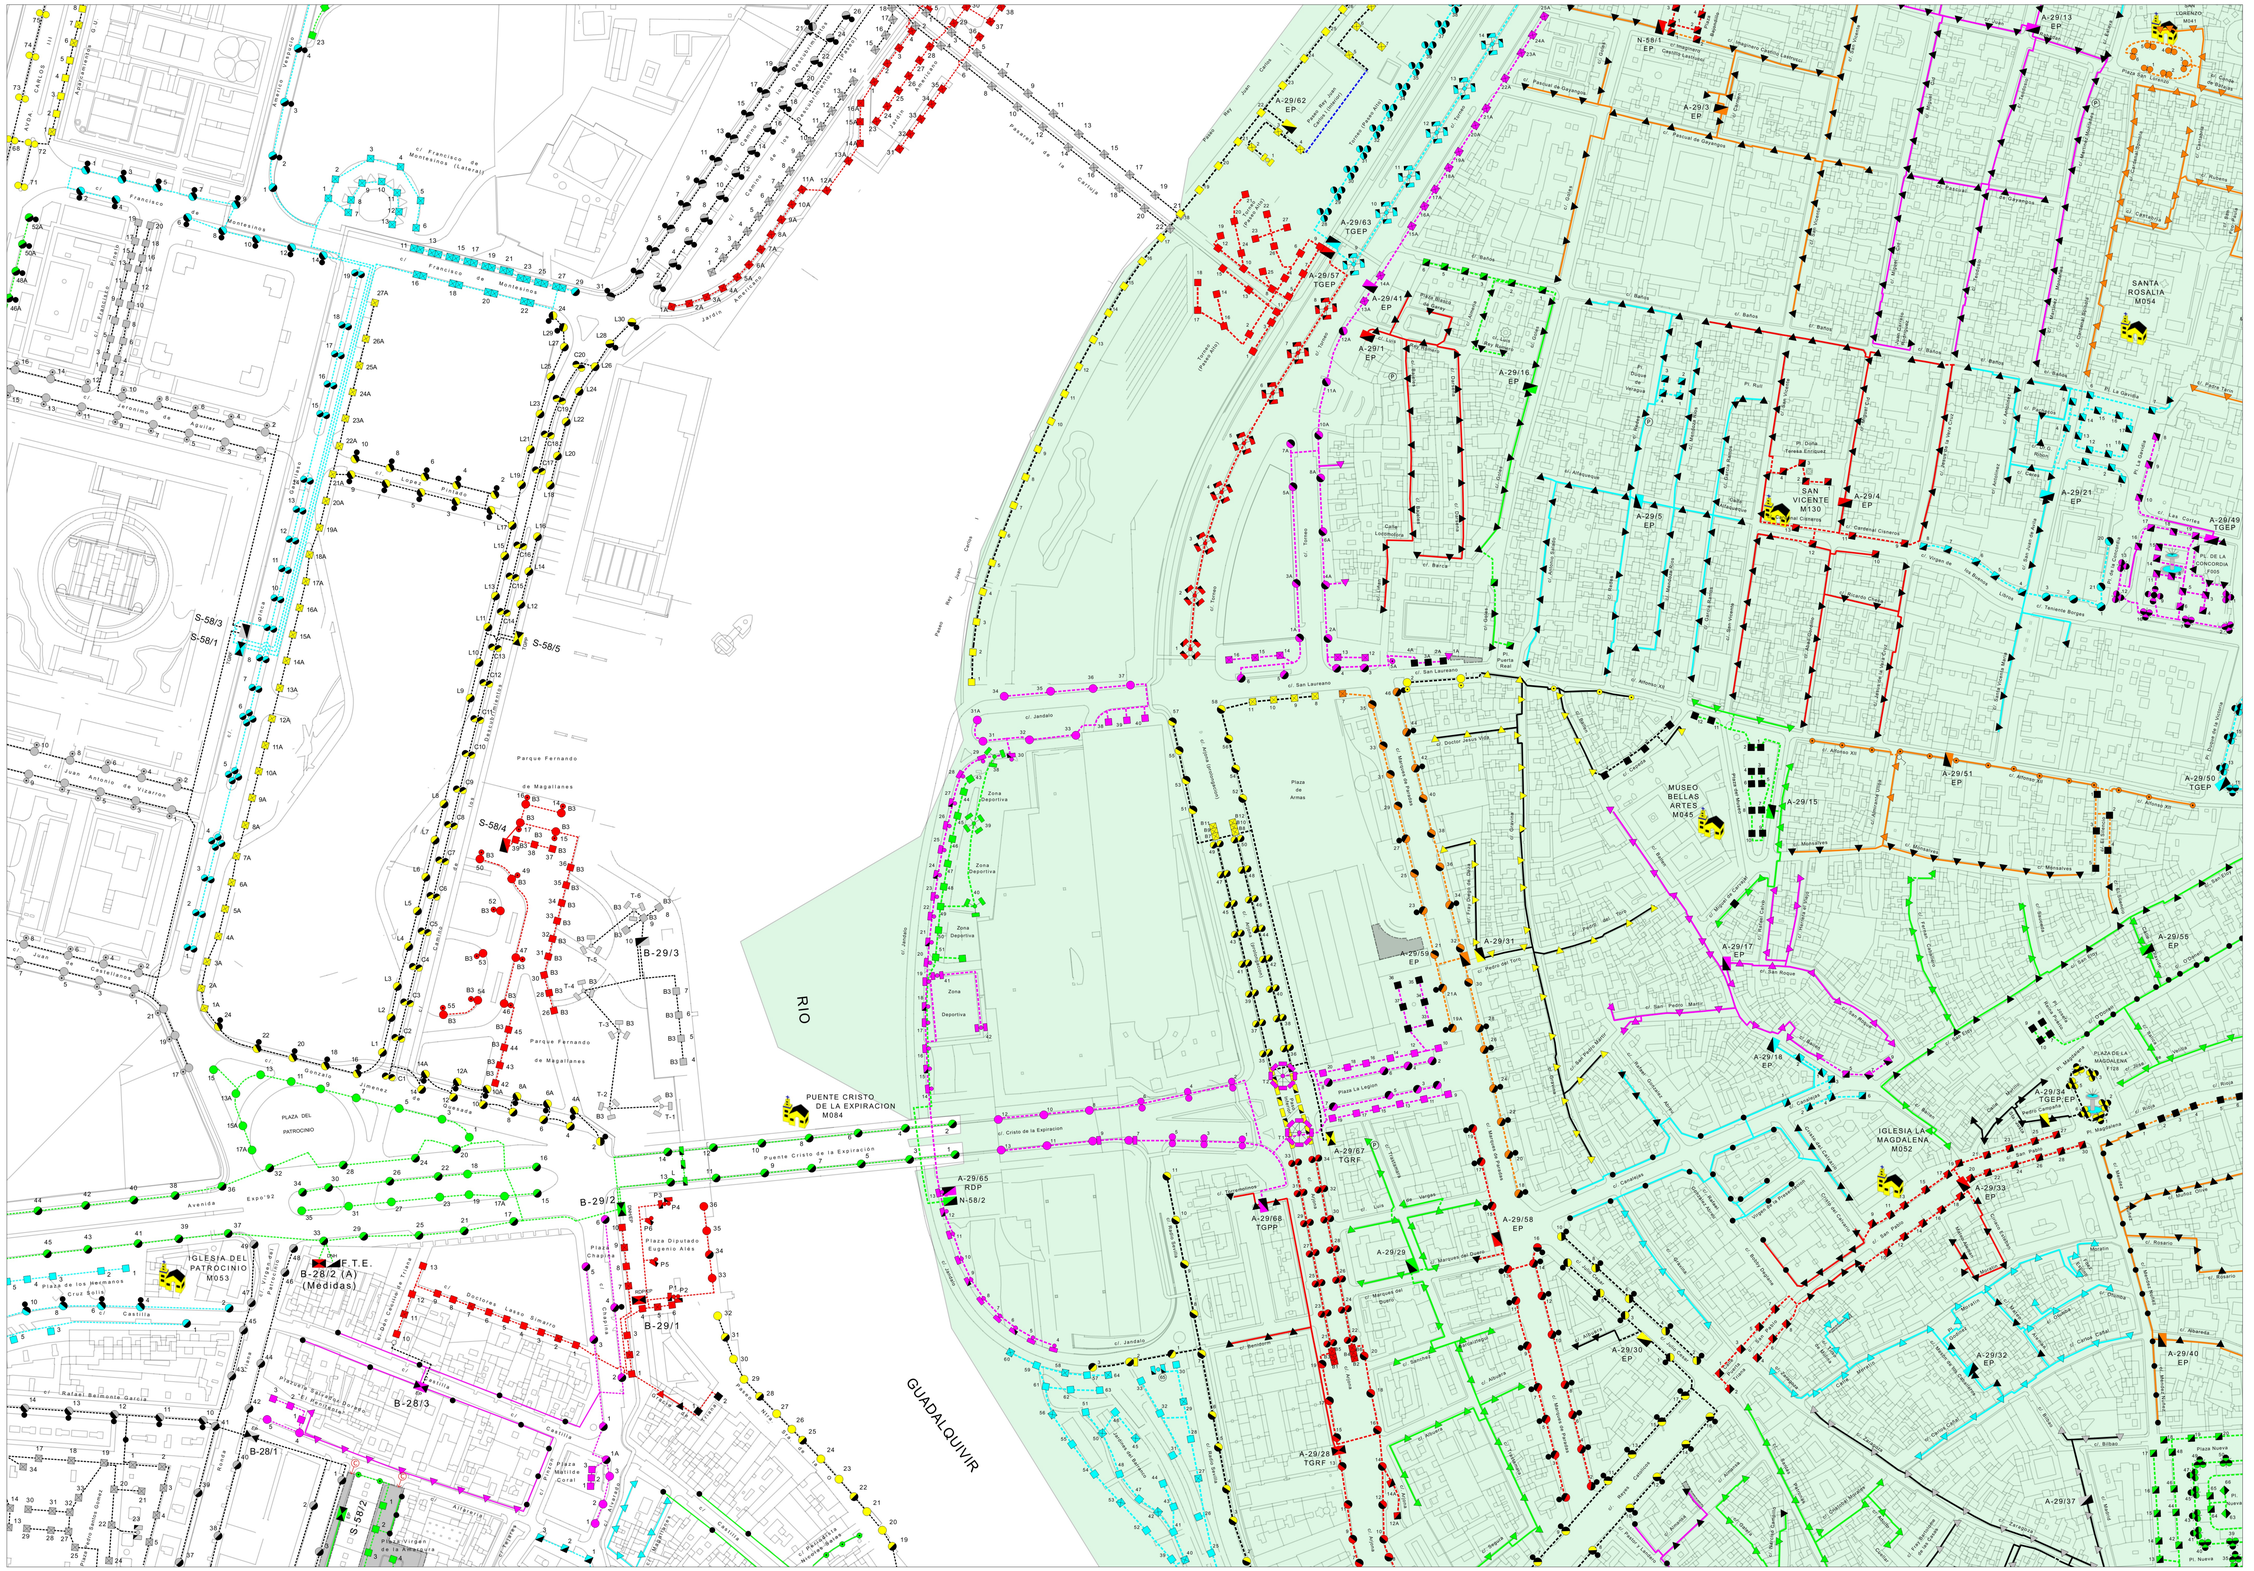


46	47	48
57	58	59
70	71	72

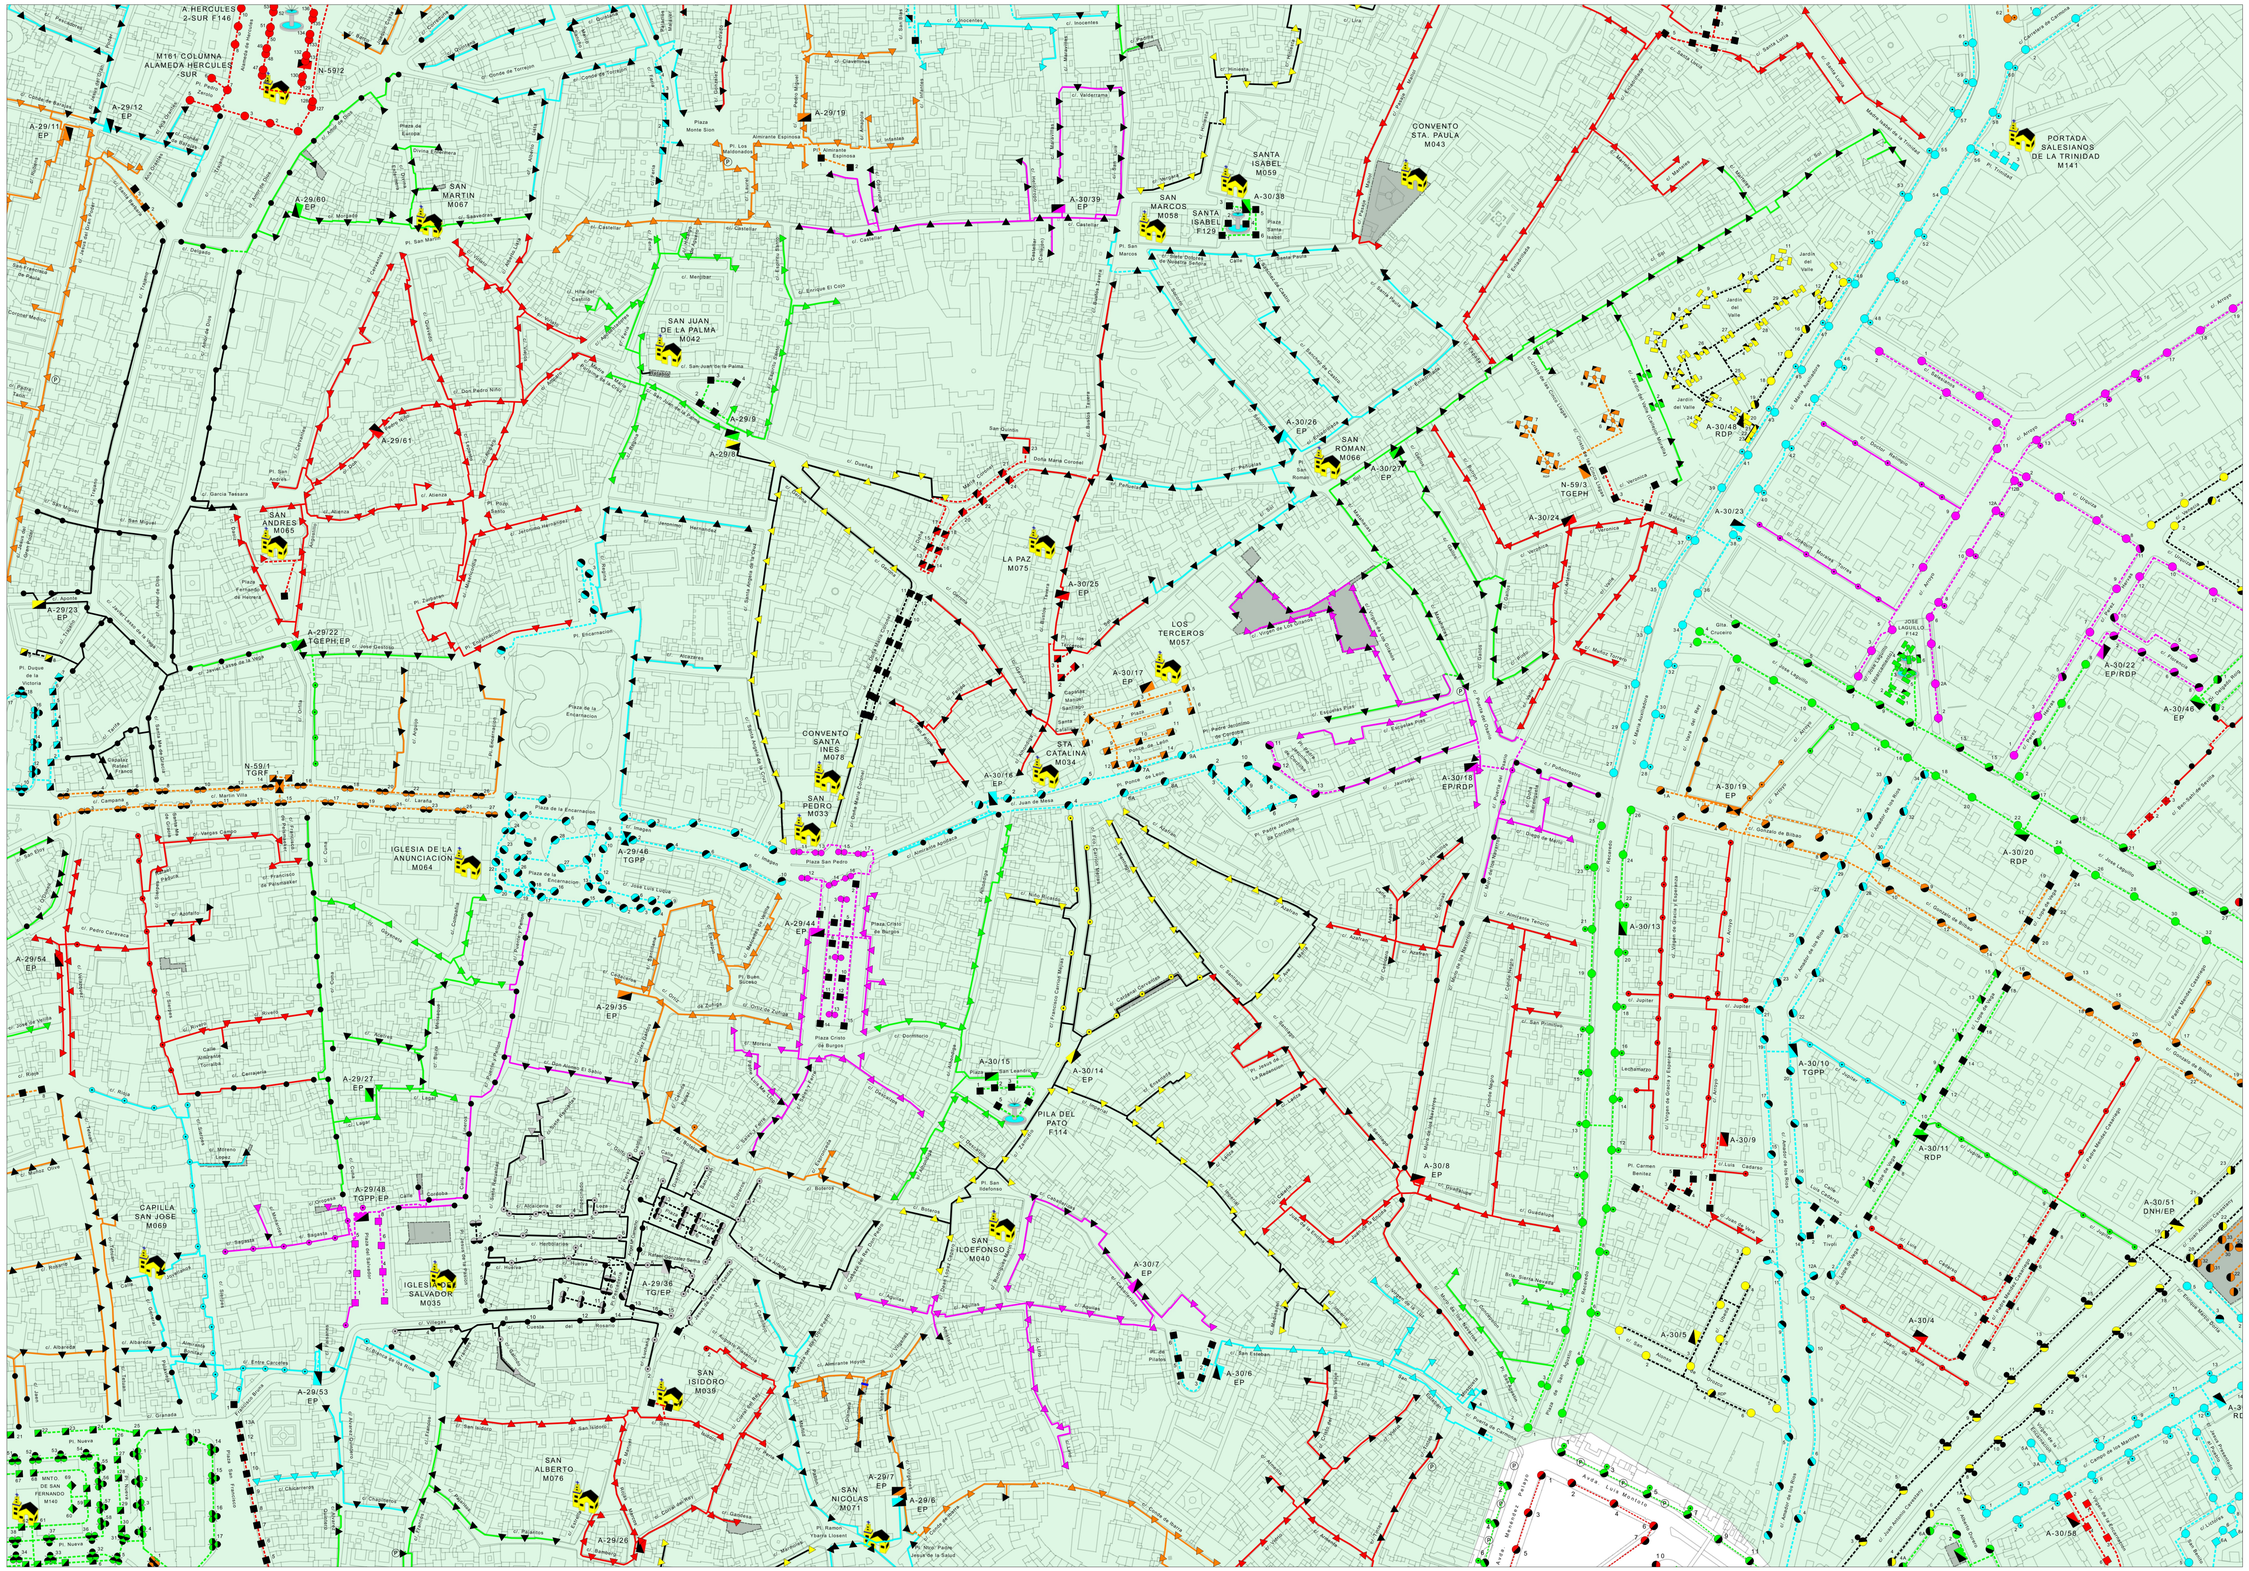

47	48	49
58	59	60
71	72	73

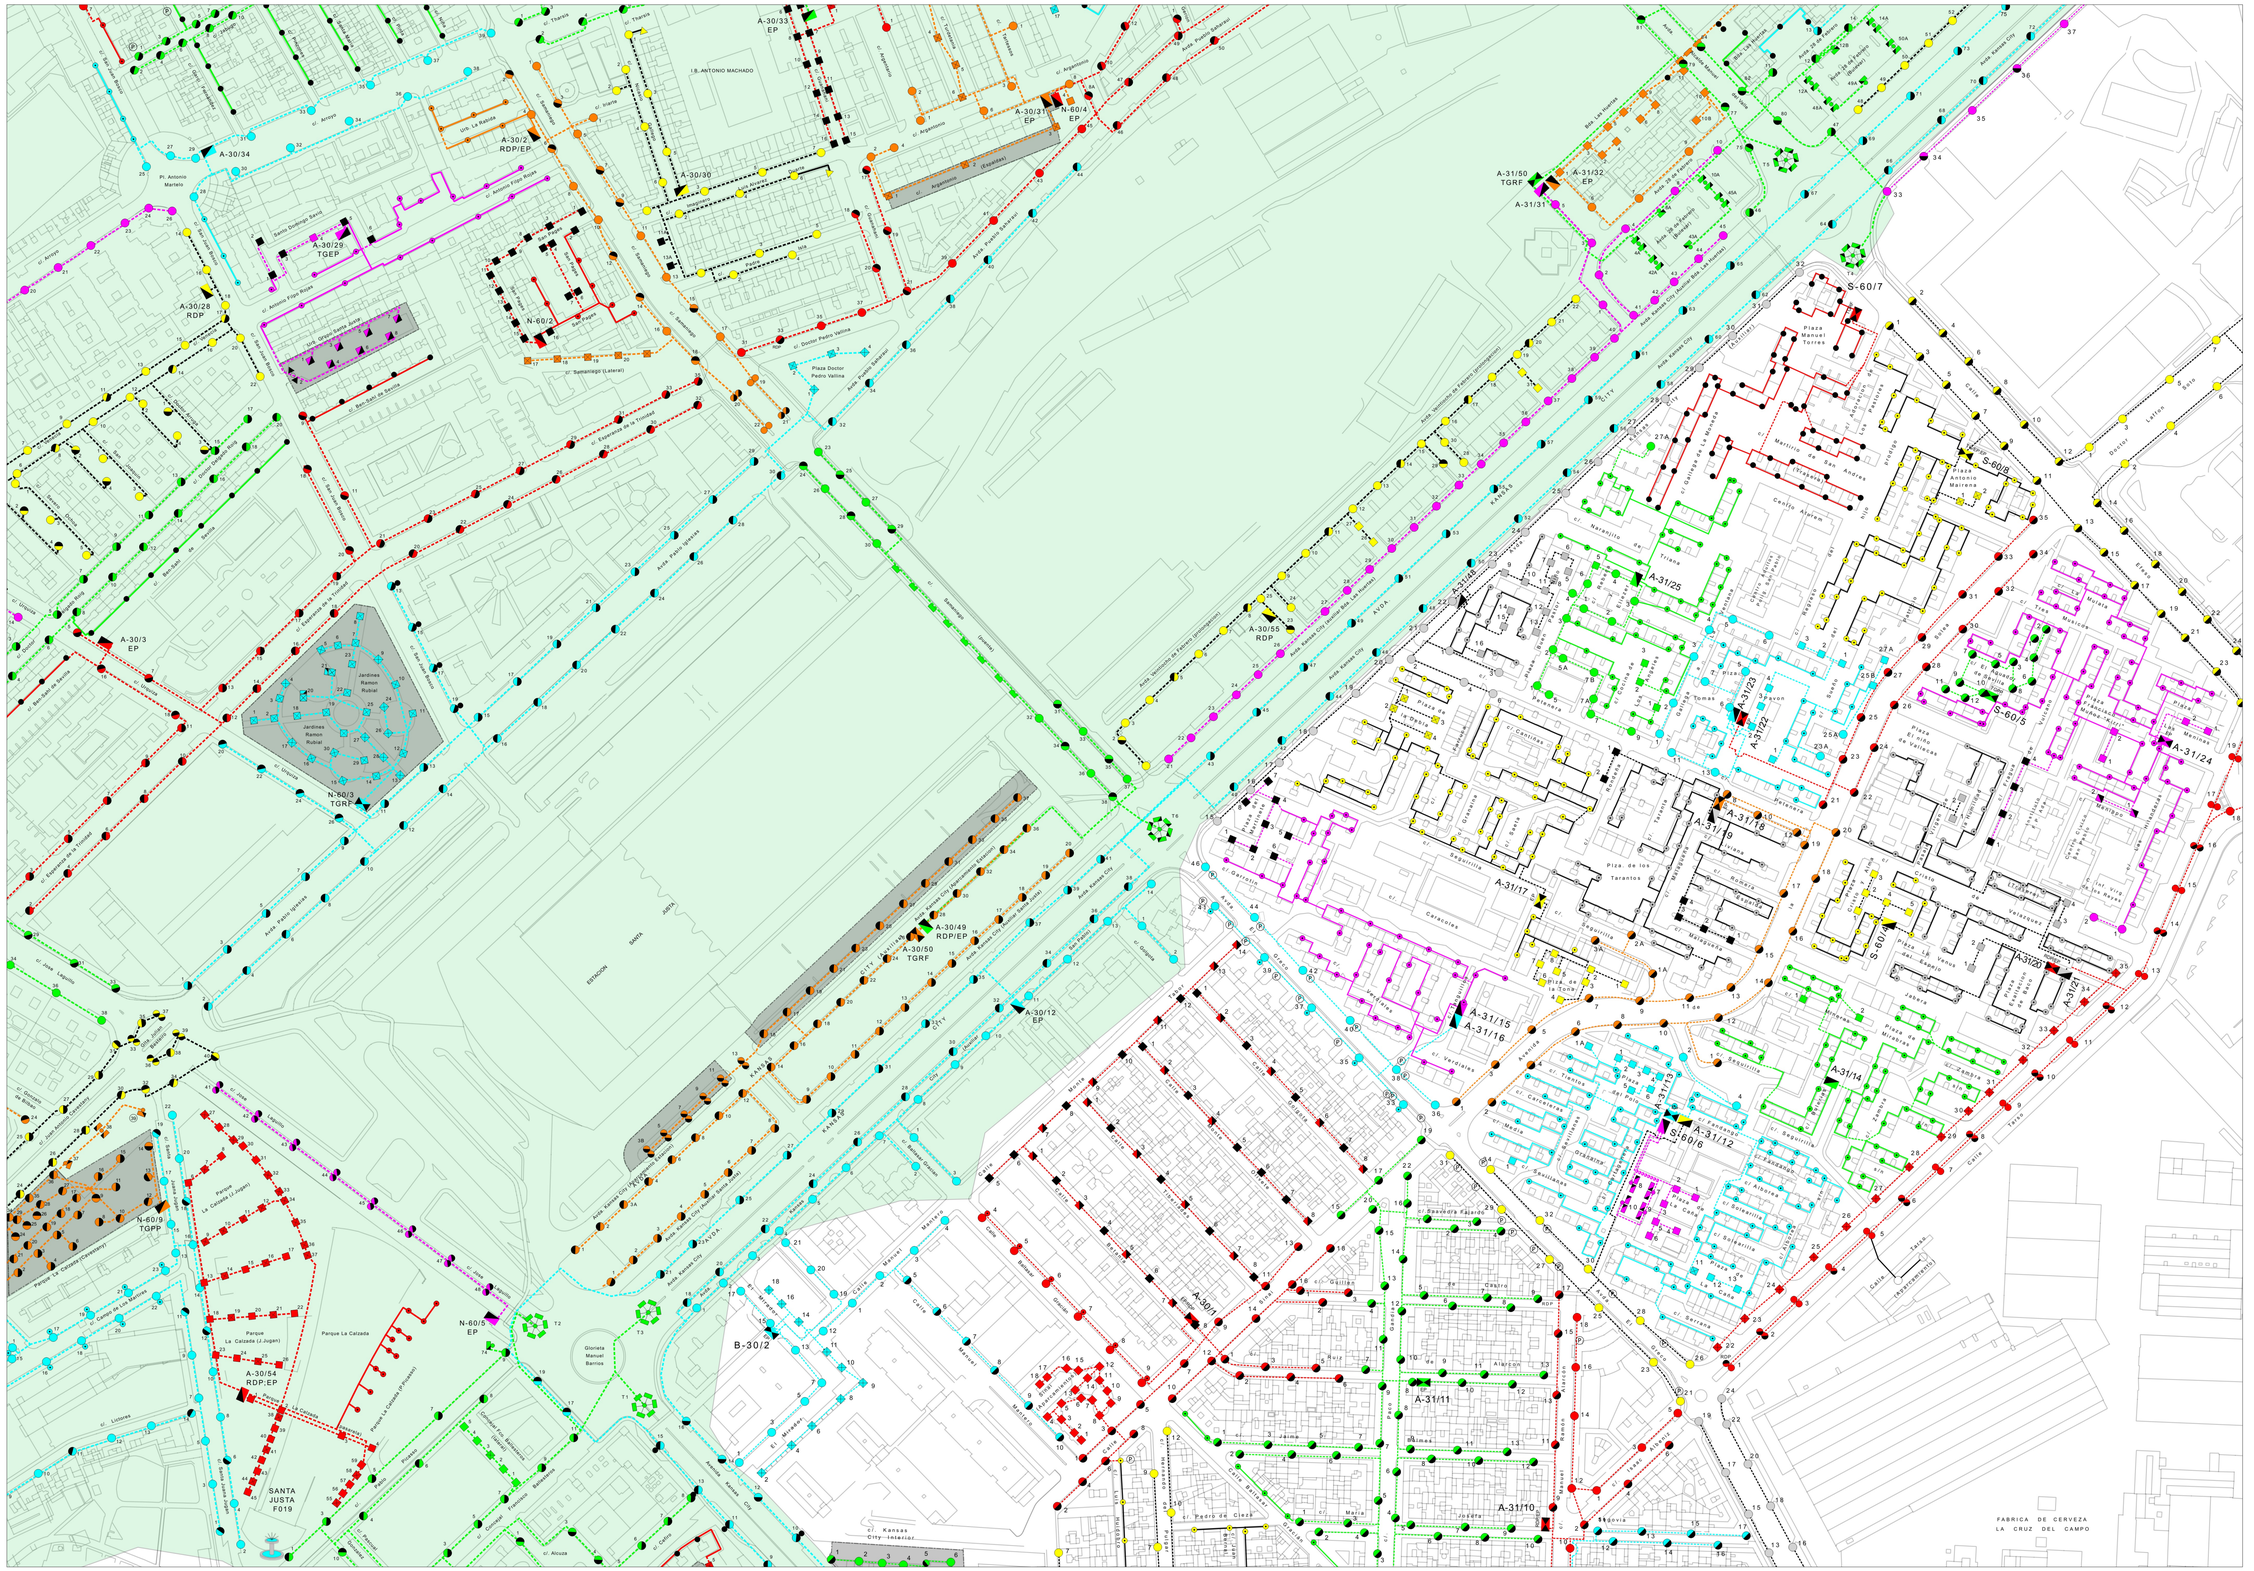

48	49	50
59	60	61
72	73	74

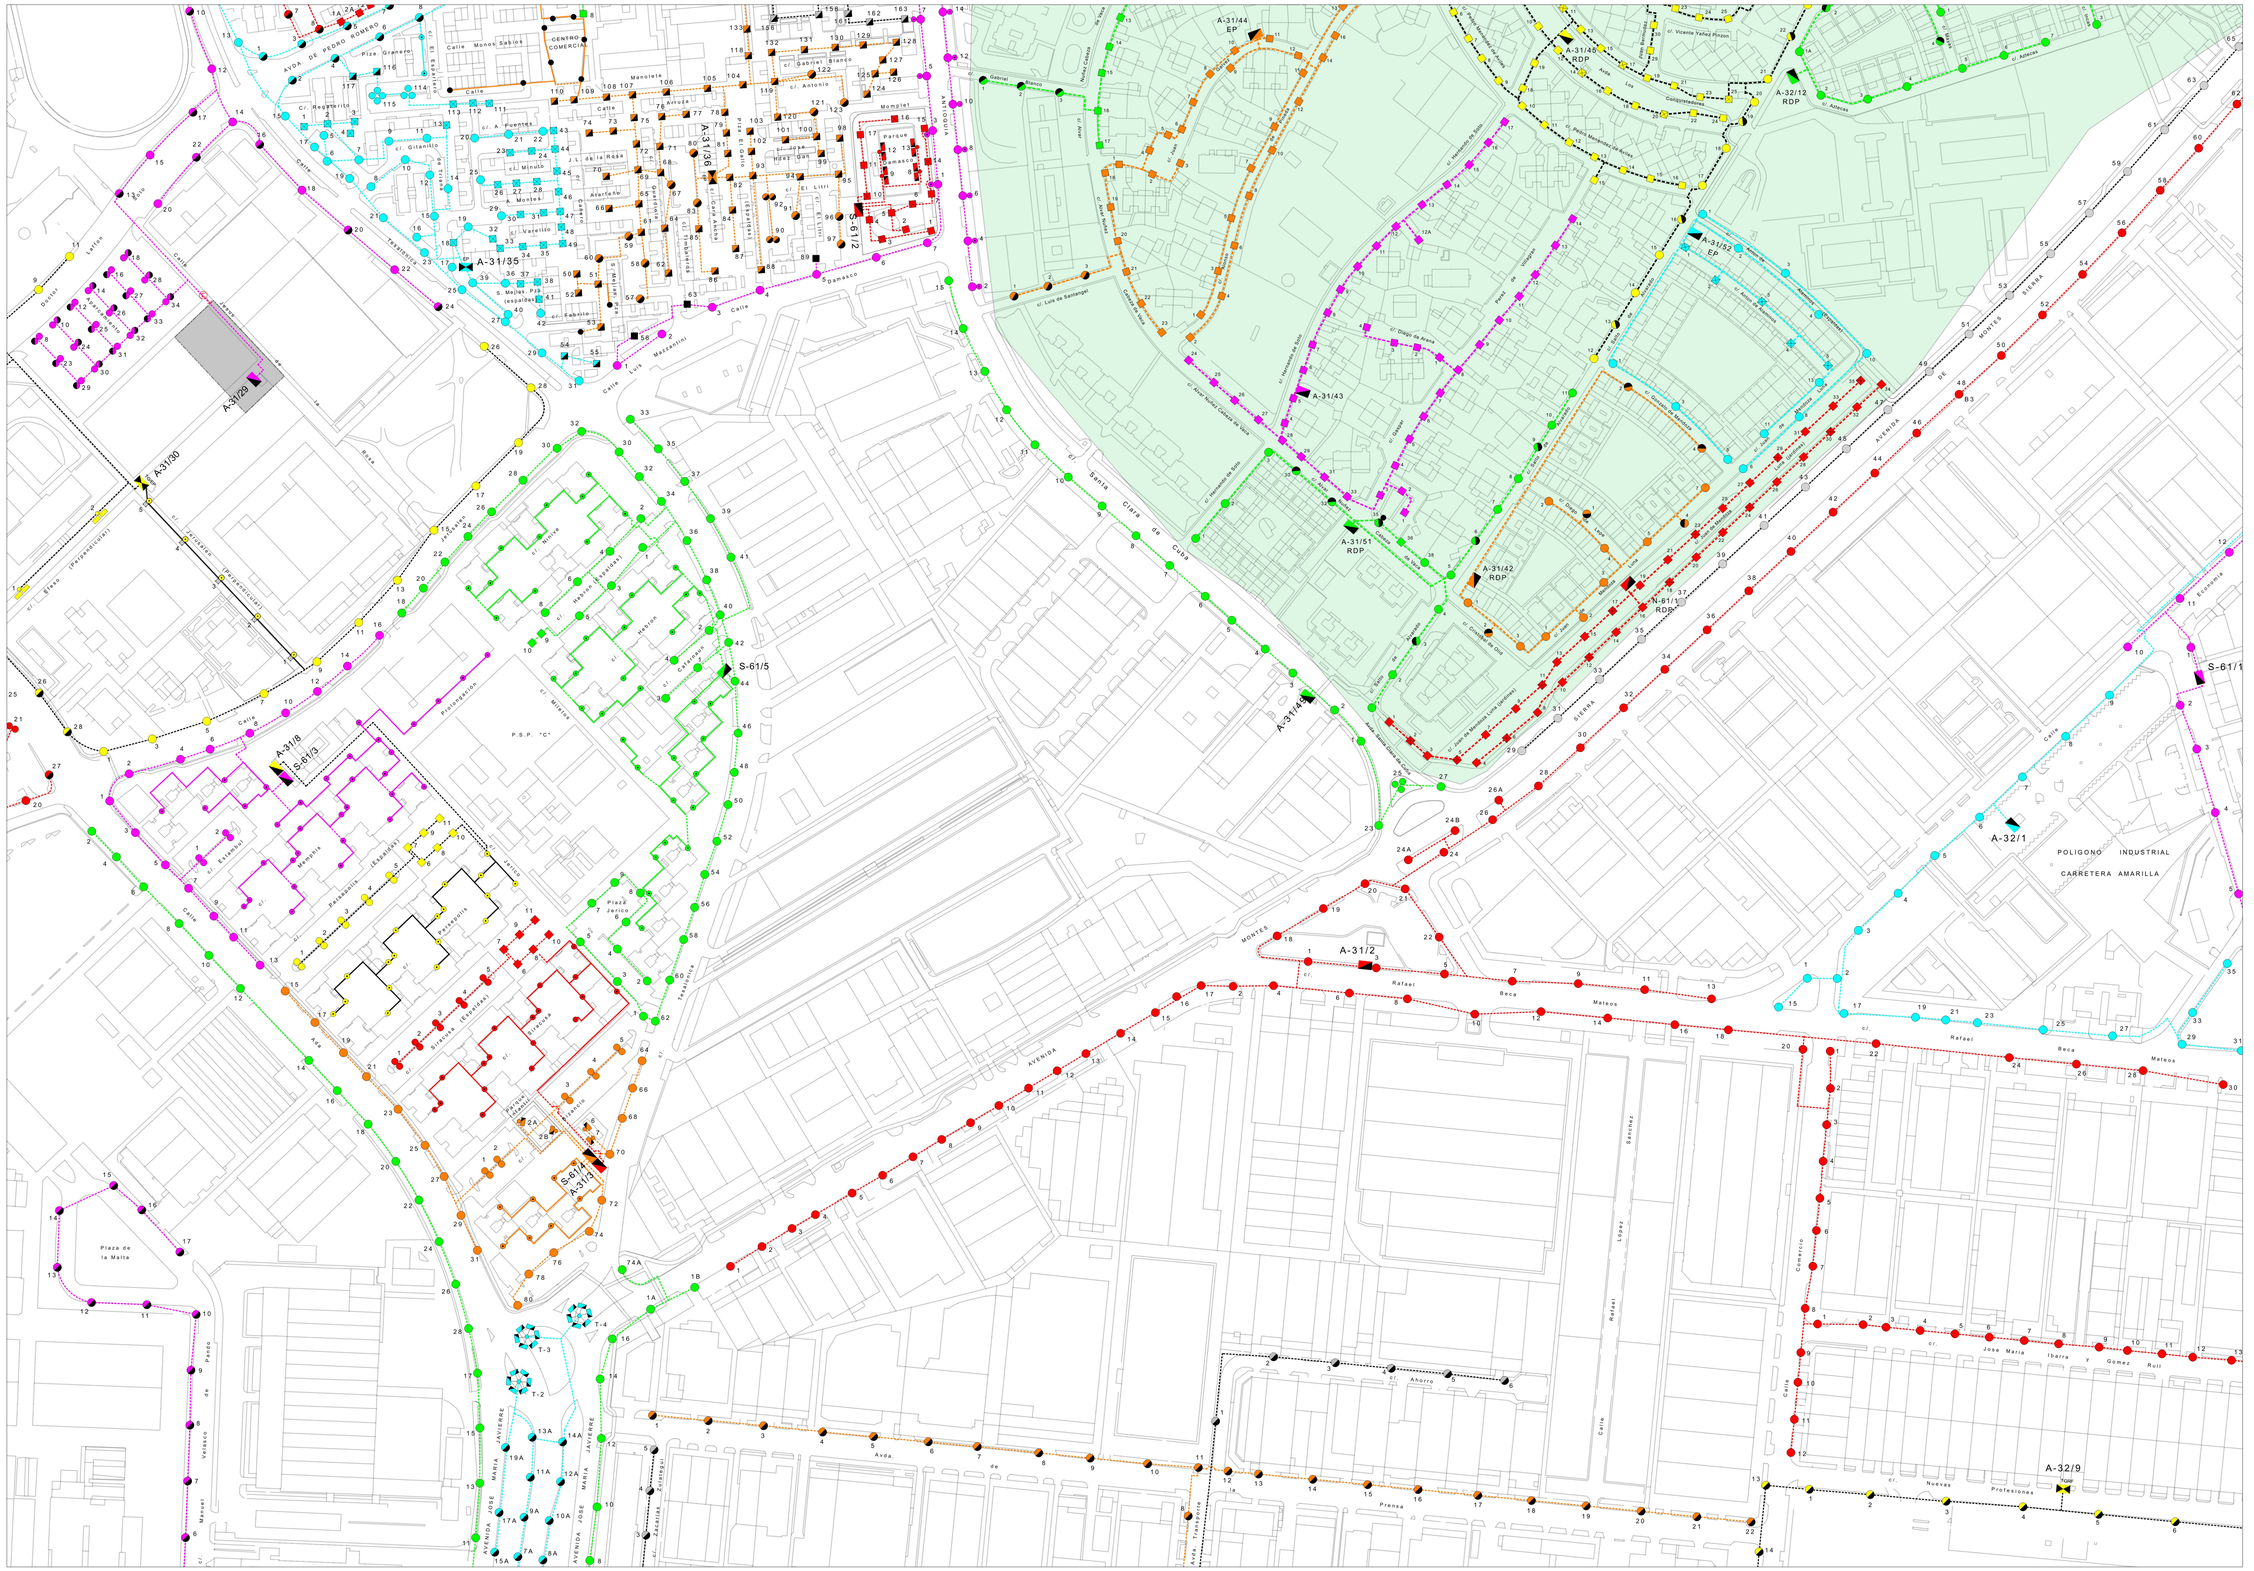


49	50	51
60	61	62
73	74	75




50	51	52
61	62	63
74	75	76


58	71	84
57	70	83



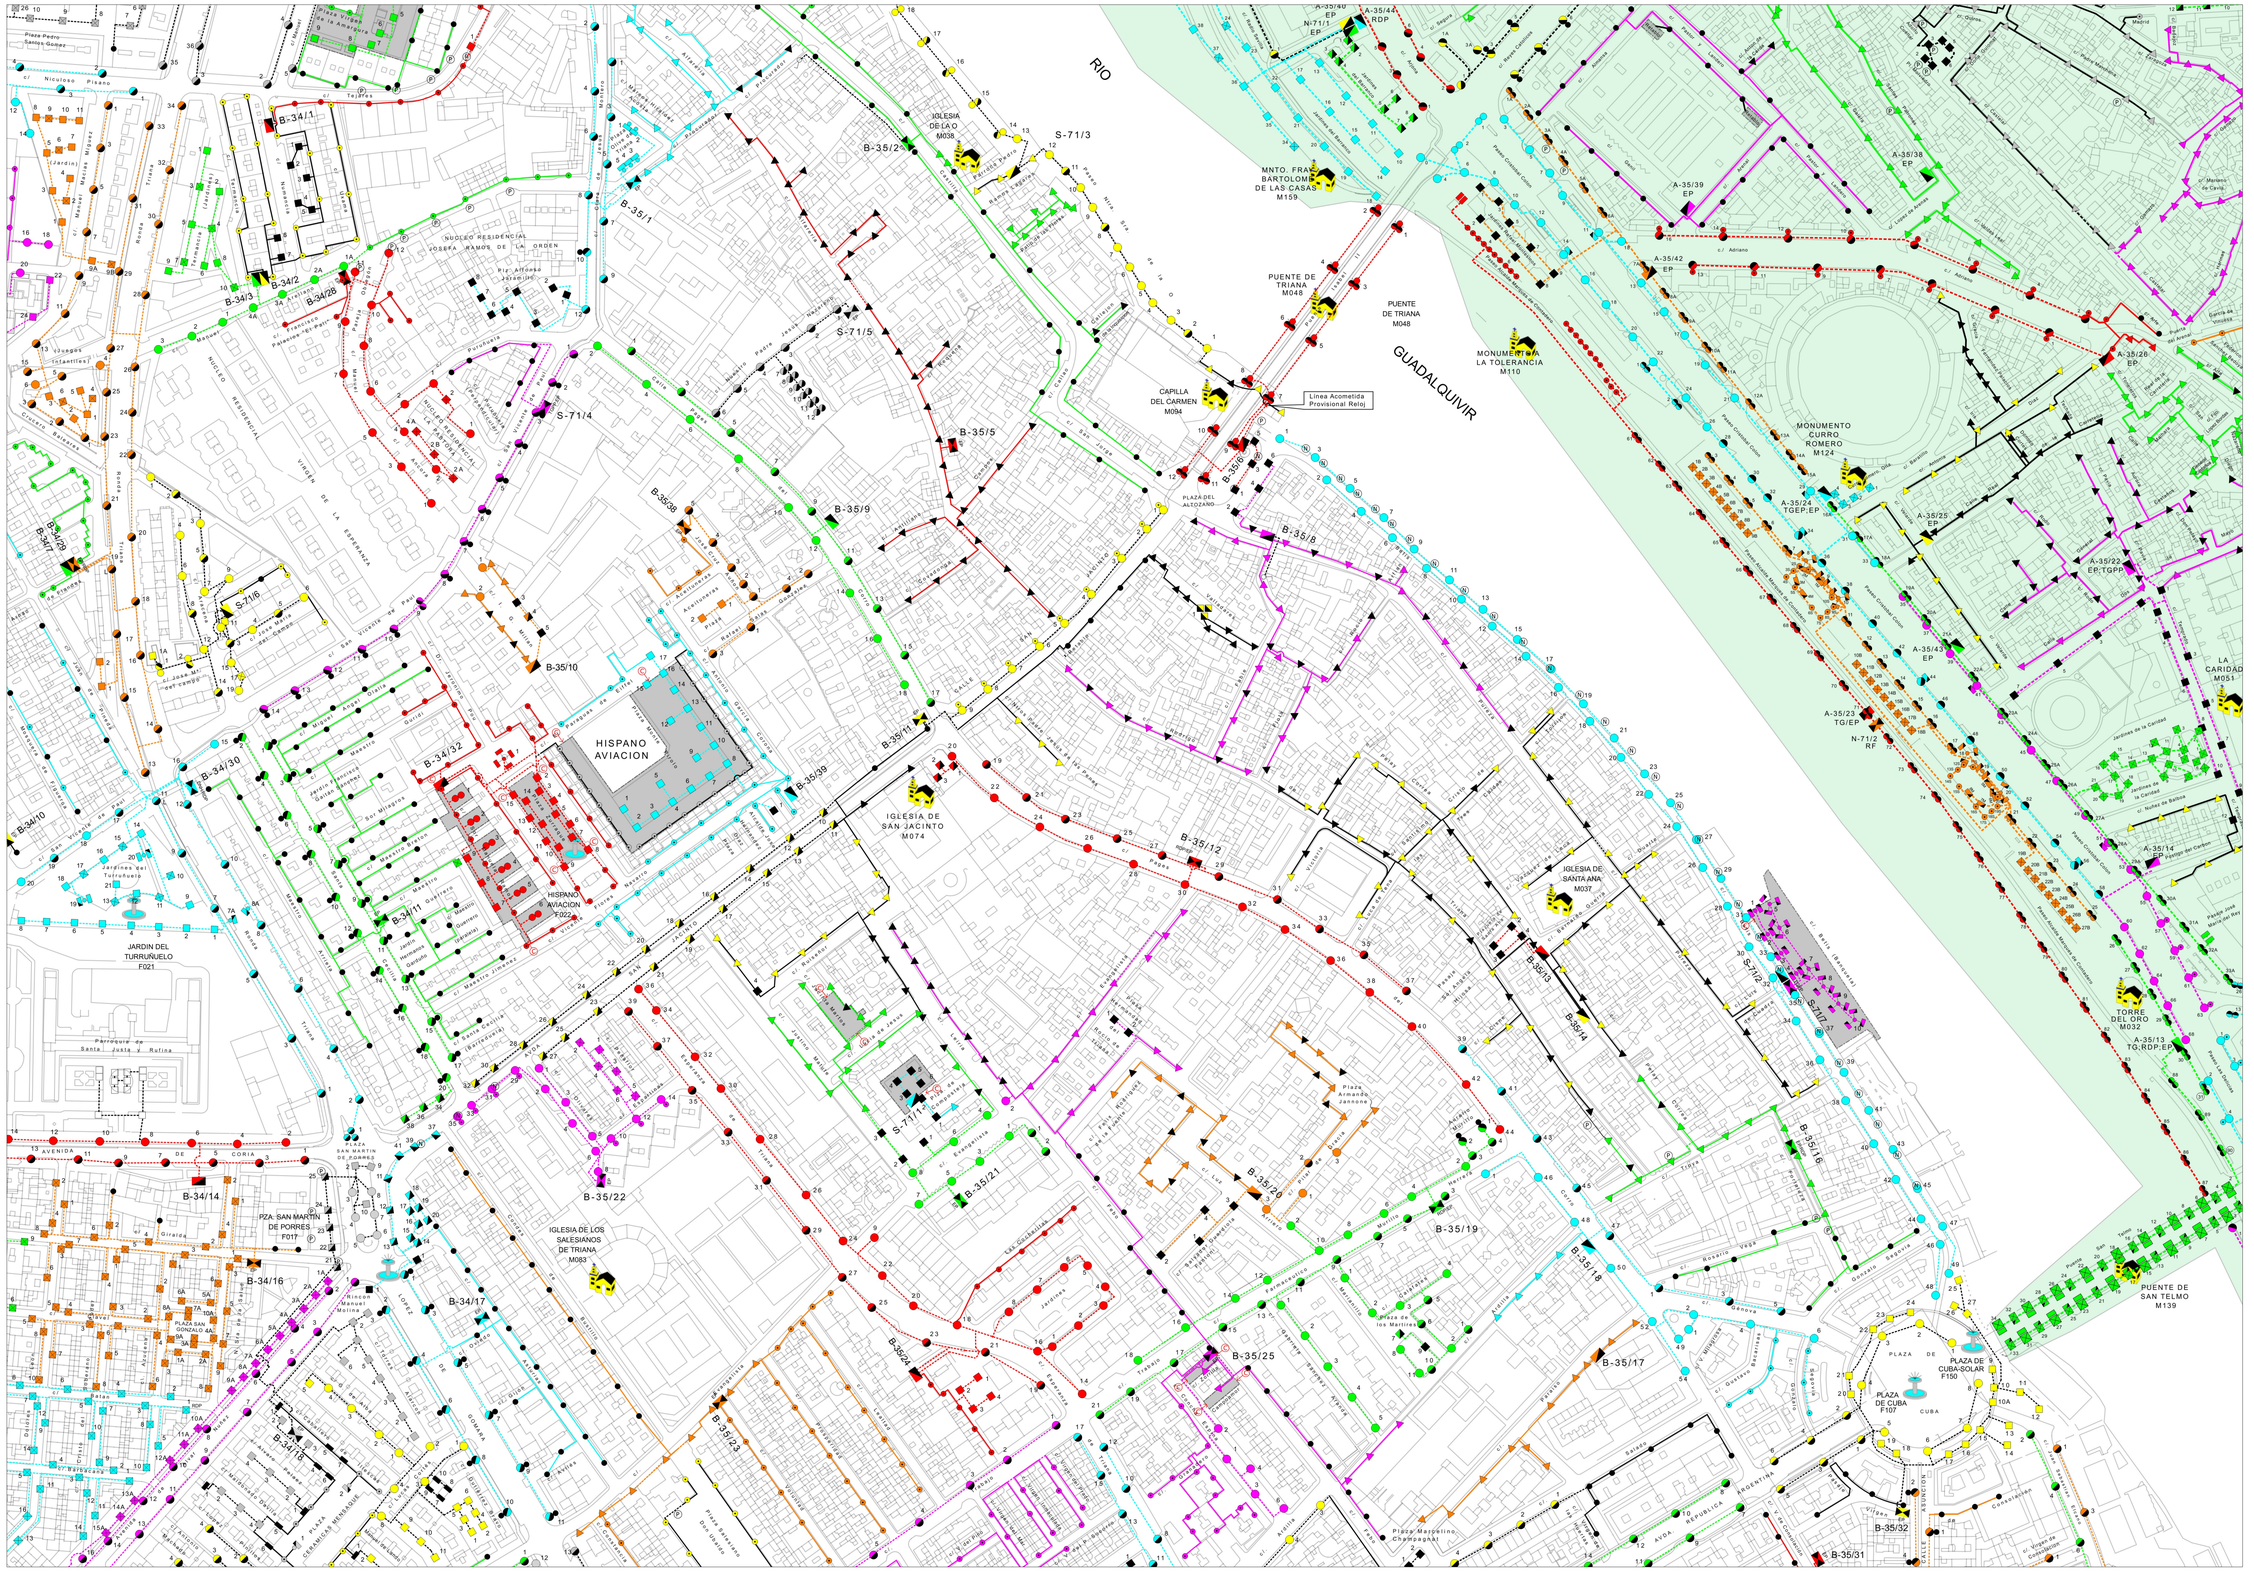

57	58	59
70	71	72
83	84	85

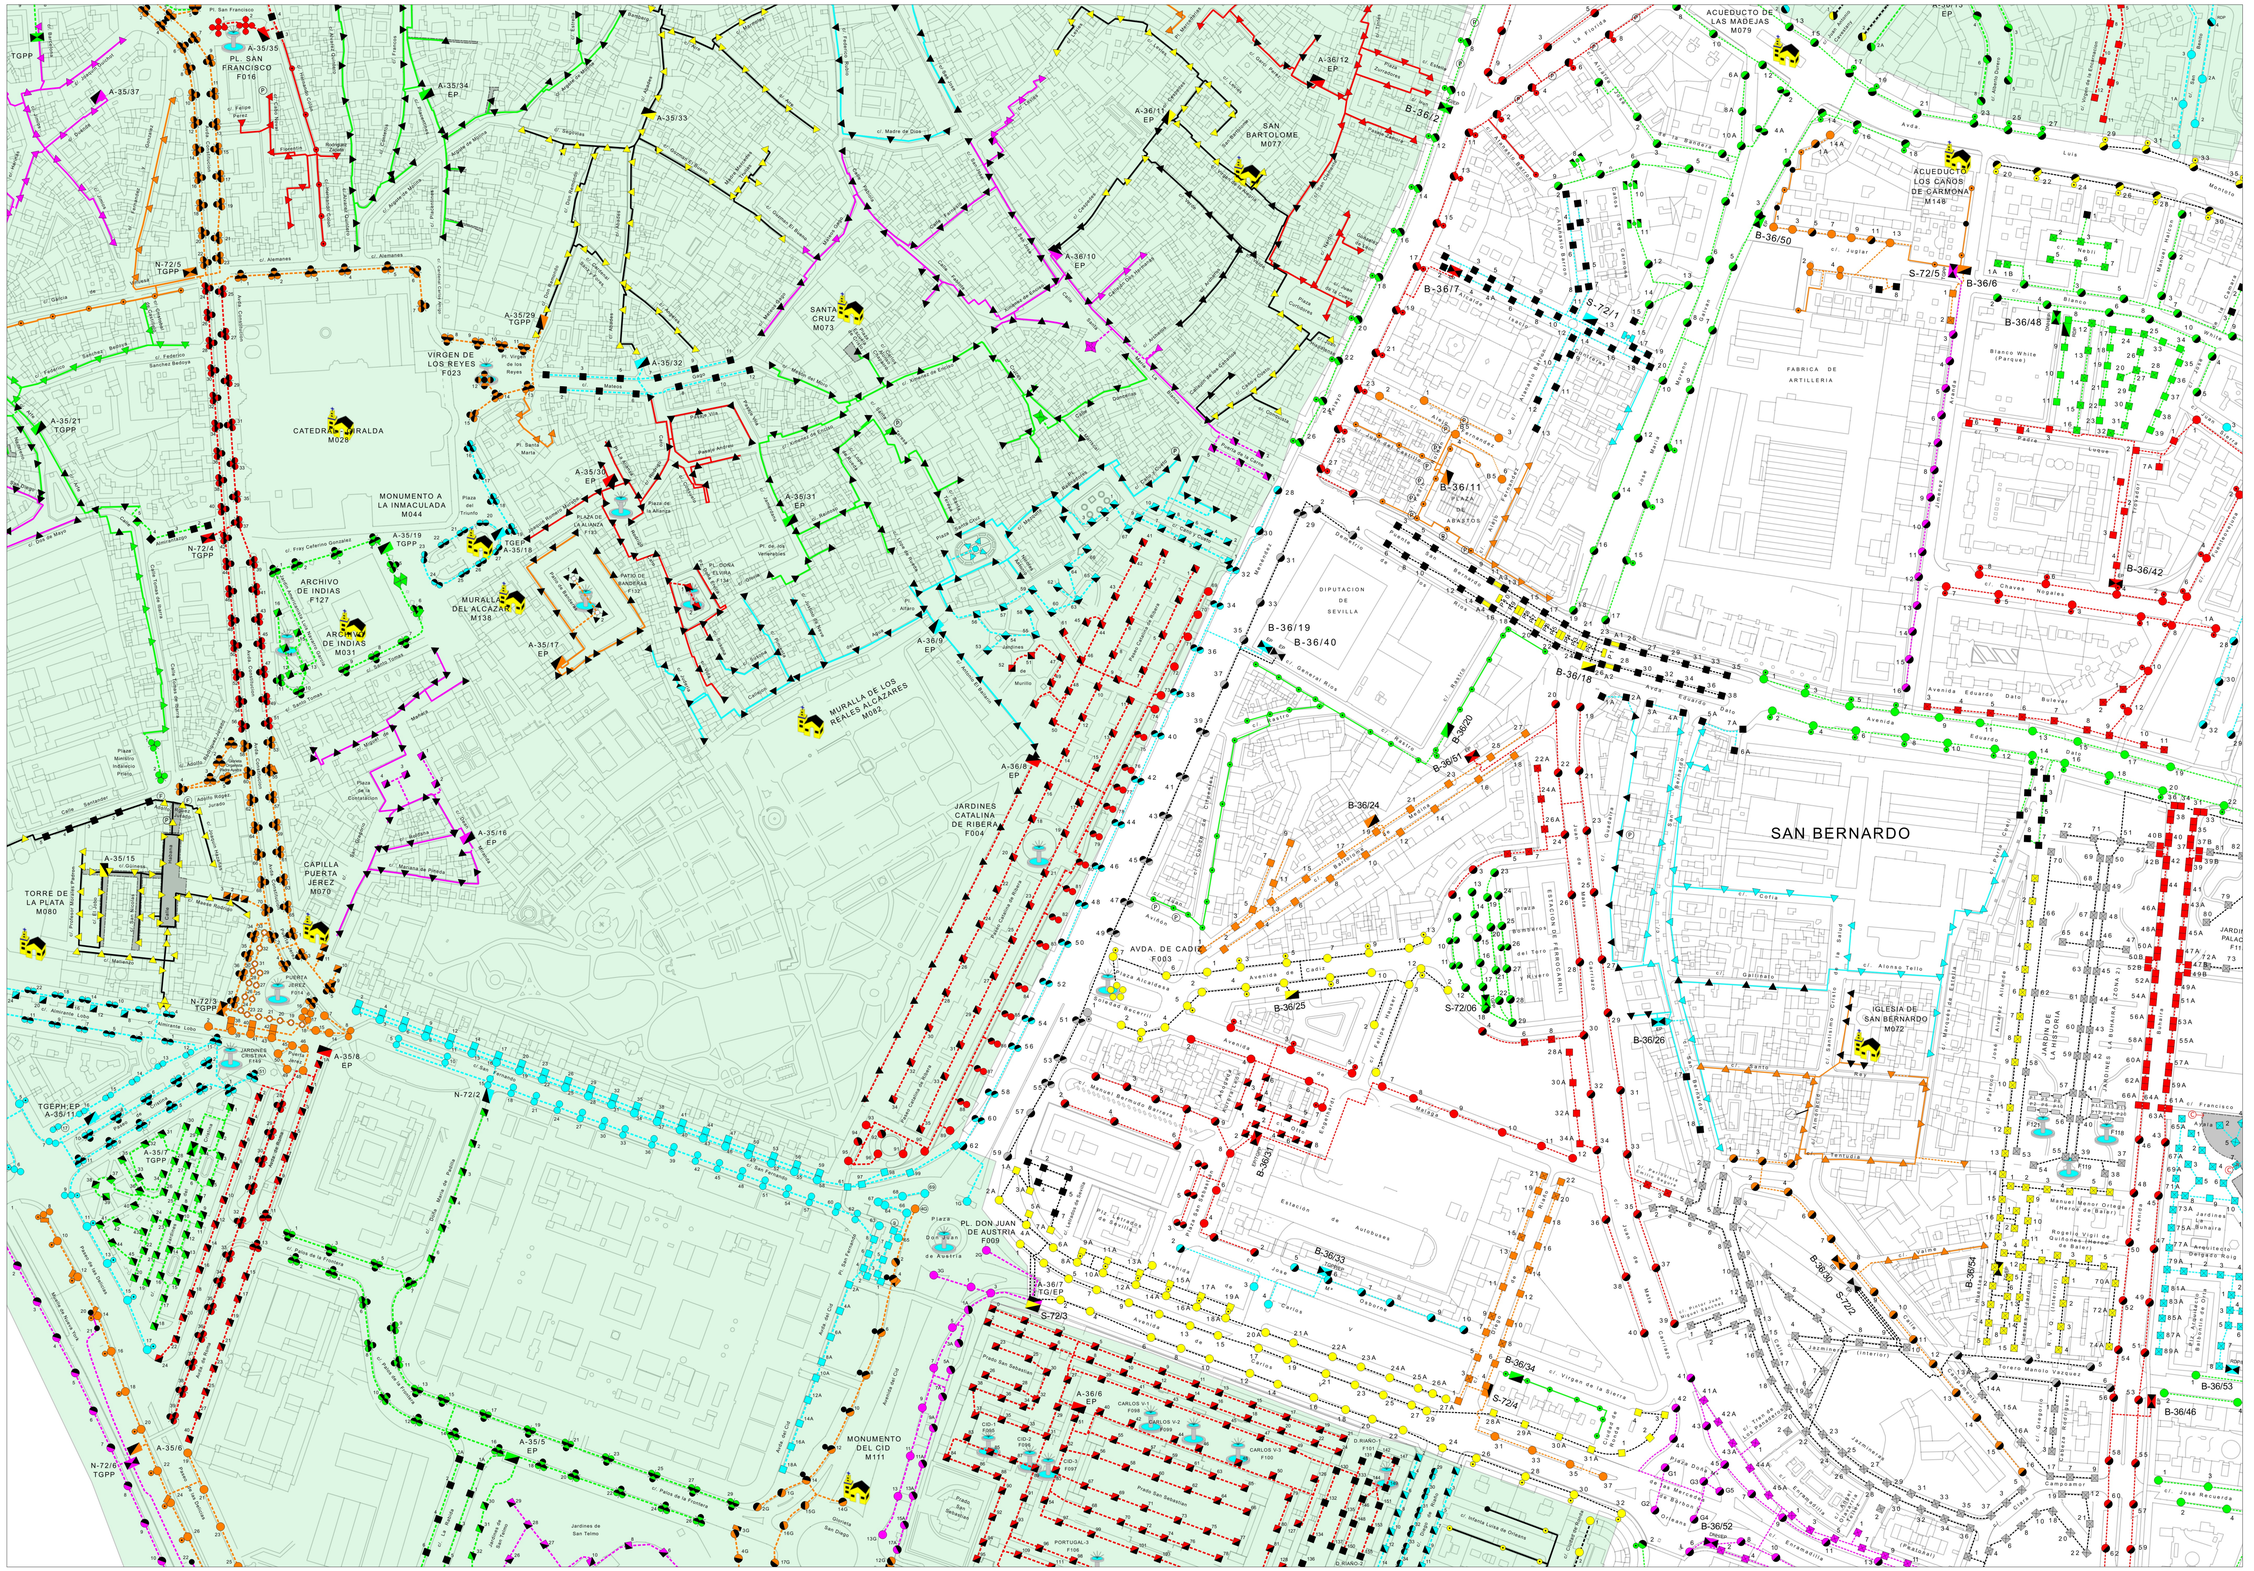

SAN BERNARDO
CATEDRAL GIRALDA M028
VIRGEN DE LOS REYES F023
MONUMENTO A LA INMACULADA M044
ARCHIVO DE INDIAS F127
ARCHIVO DE INDIAS M031
MURALLAS DEL ALCAZAR M138
PL. SAN FRANCISCO F016
PLAZA DE LA ALIANZA F133
PATIO DE BANDERAS F132
PL. DONA ELVIRA F134
PL. DE LOS VENERABLES
SANTA CRUZ M073
MURALLA DE LOS REALES ALCAZARES M082
CAPILLA PUERTA JEREZ M070
TORRE DE LA PLATA M080
JARDINES CATALINA DE RIBERA F004
PL. DON JUAN DE AUSTRIA F009
MONUMENTO DEL CID M111
SAN BARTOLOME M077
ACUEDUCTO DE LAS MADEJAS M079
ACUEDUCTO LOS CAÑOS DE CARMONA M148
FABRICA DE ARTILLERIA
DIPUTACION DE SEVILLA
AVDA. DE CADIZ F003
IGLESIA DE SAN BERNARDO M072
Estación de Autobuses
ESTACION DE FERROCARRIL
JARDINES DE LA BUHAIRA
JARDIN DE LA HISTORIA
Blanco White (Parque)
Manuel Menor Ortega (Mercé de Balaz)
Rogelio Vigil de Quiñones (Merce de Balaz)
Arquitecto Delgado Roig
Puerta de Jerez
Puerta del Triunfo
Plaza de la Alianza
Plaza de la Contratación

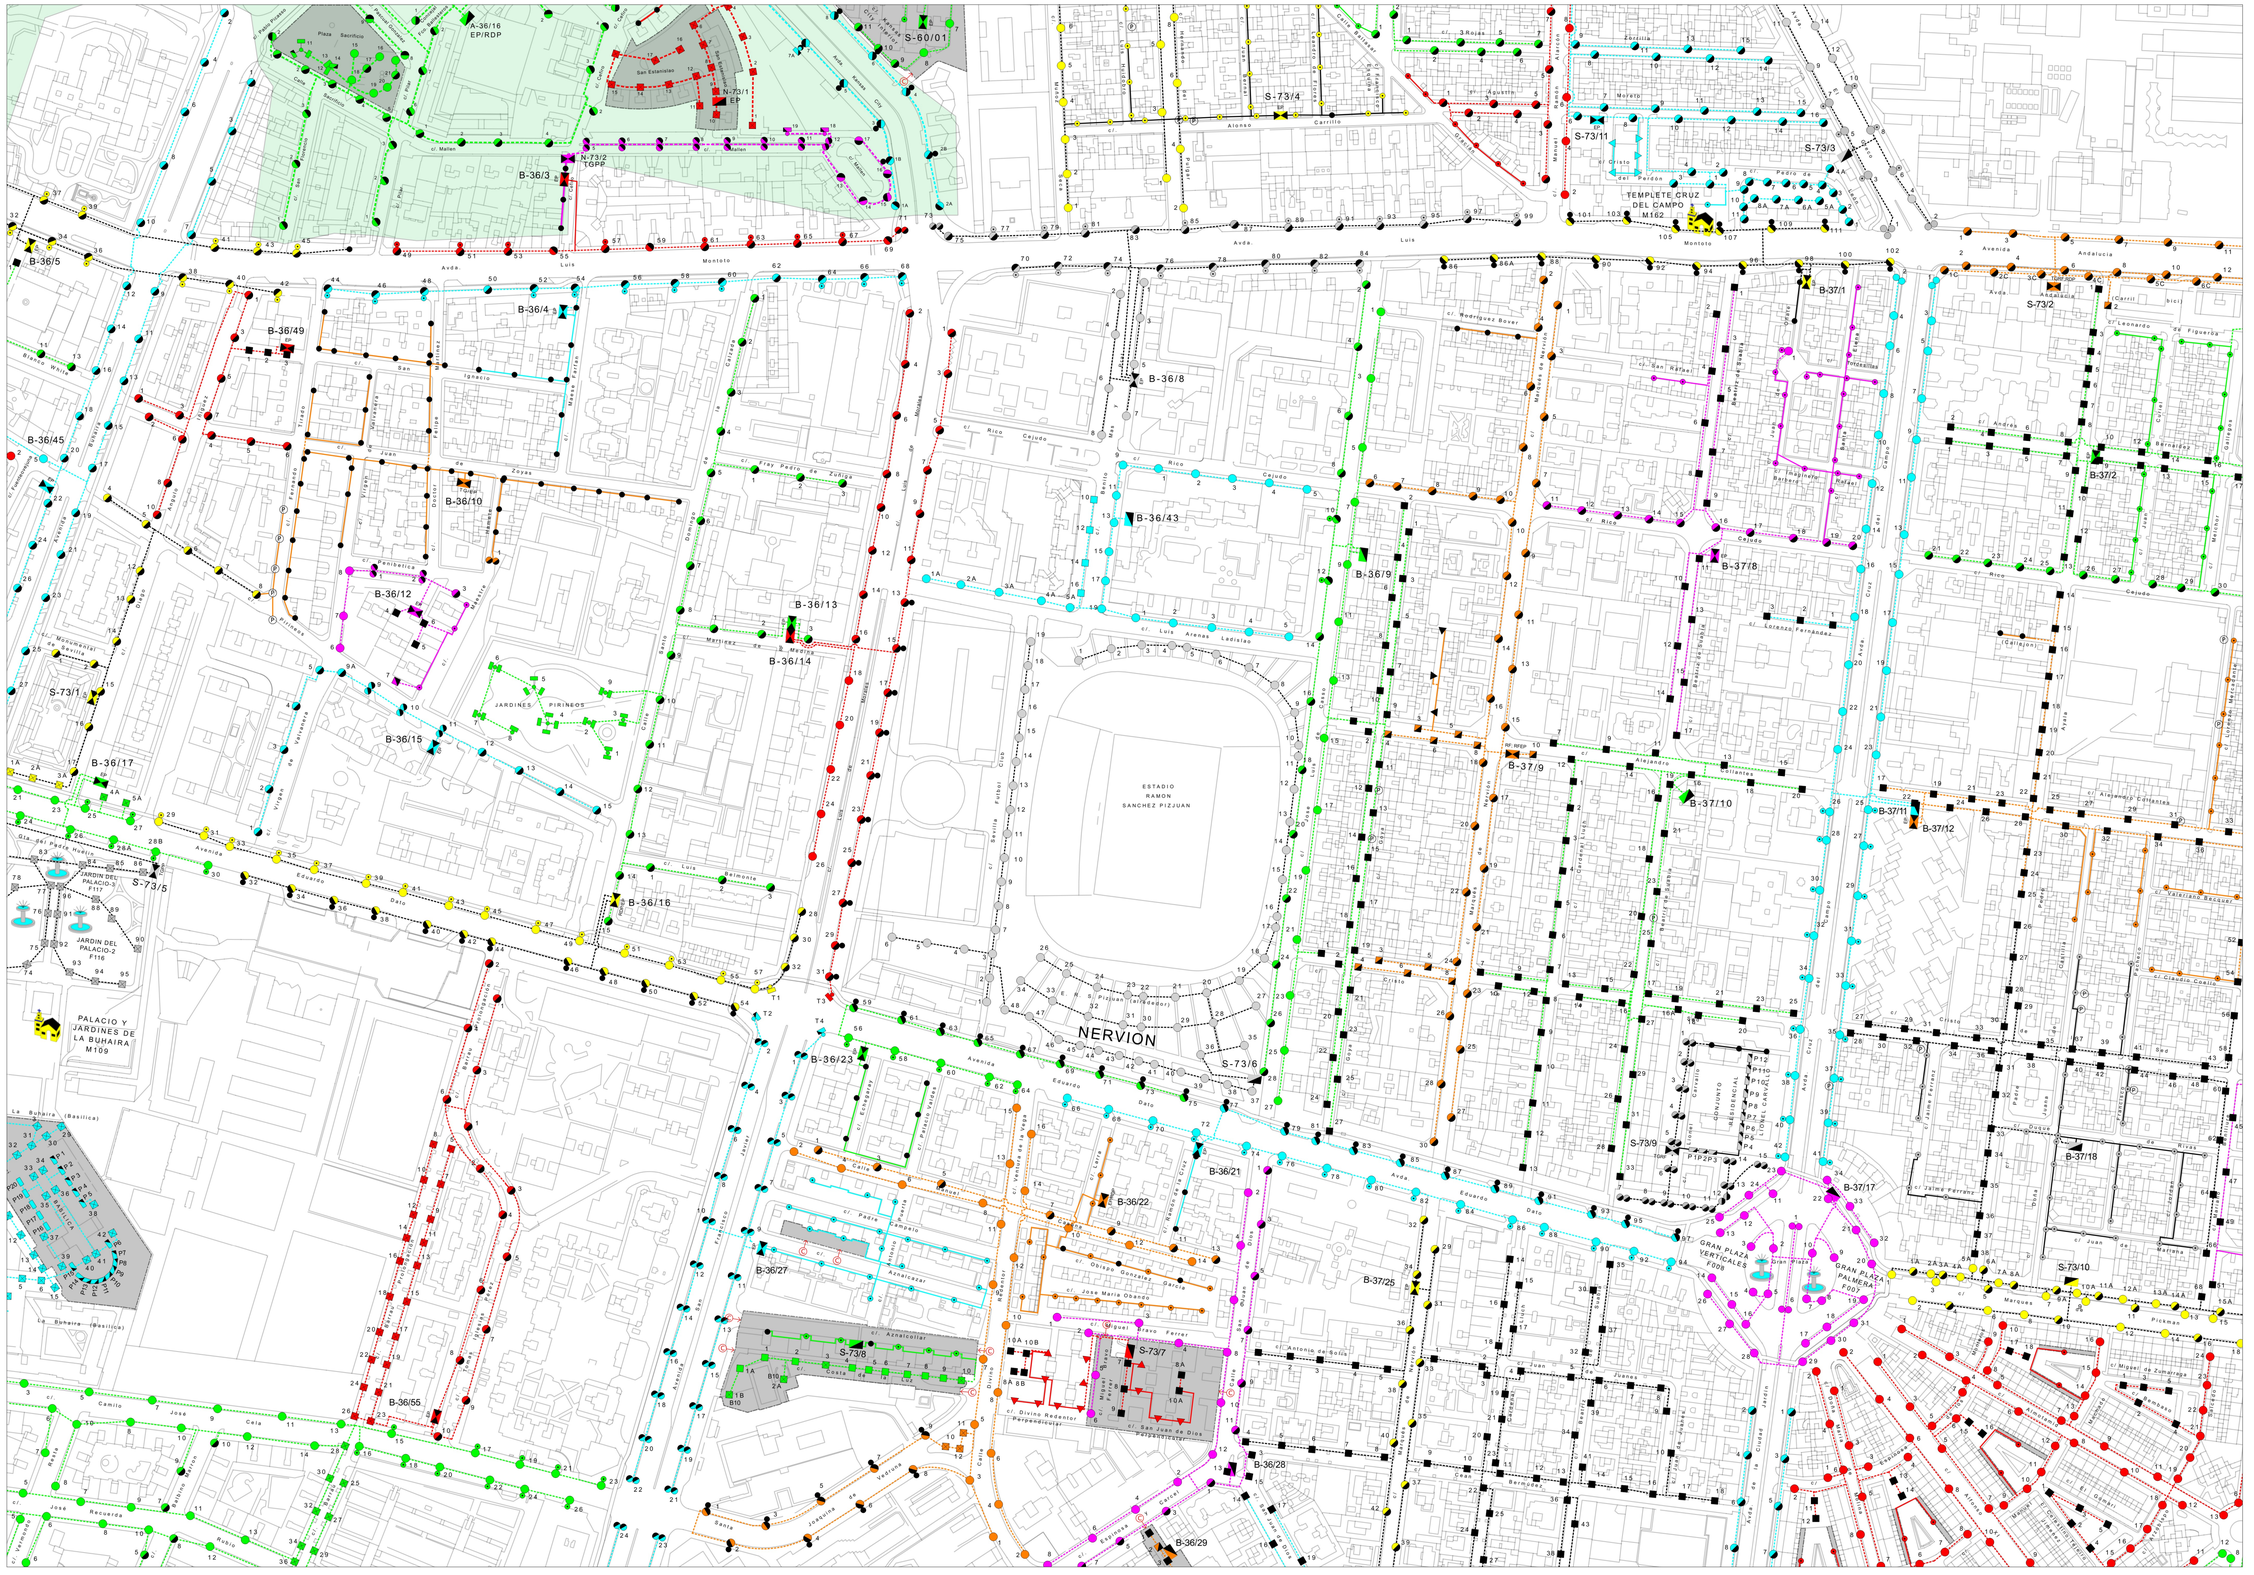

59	60	61
72	73	74
85	86	87




60	61	62
73	74	75
86	87	88

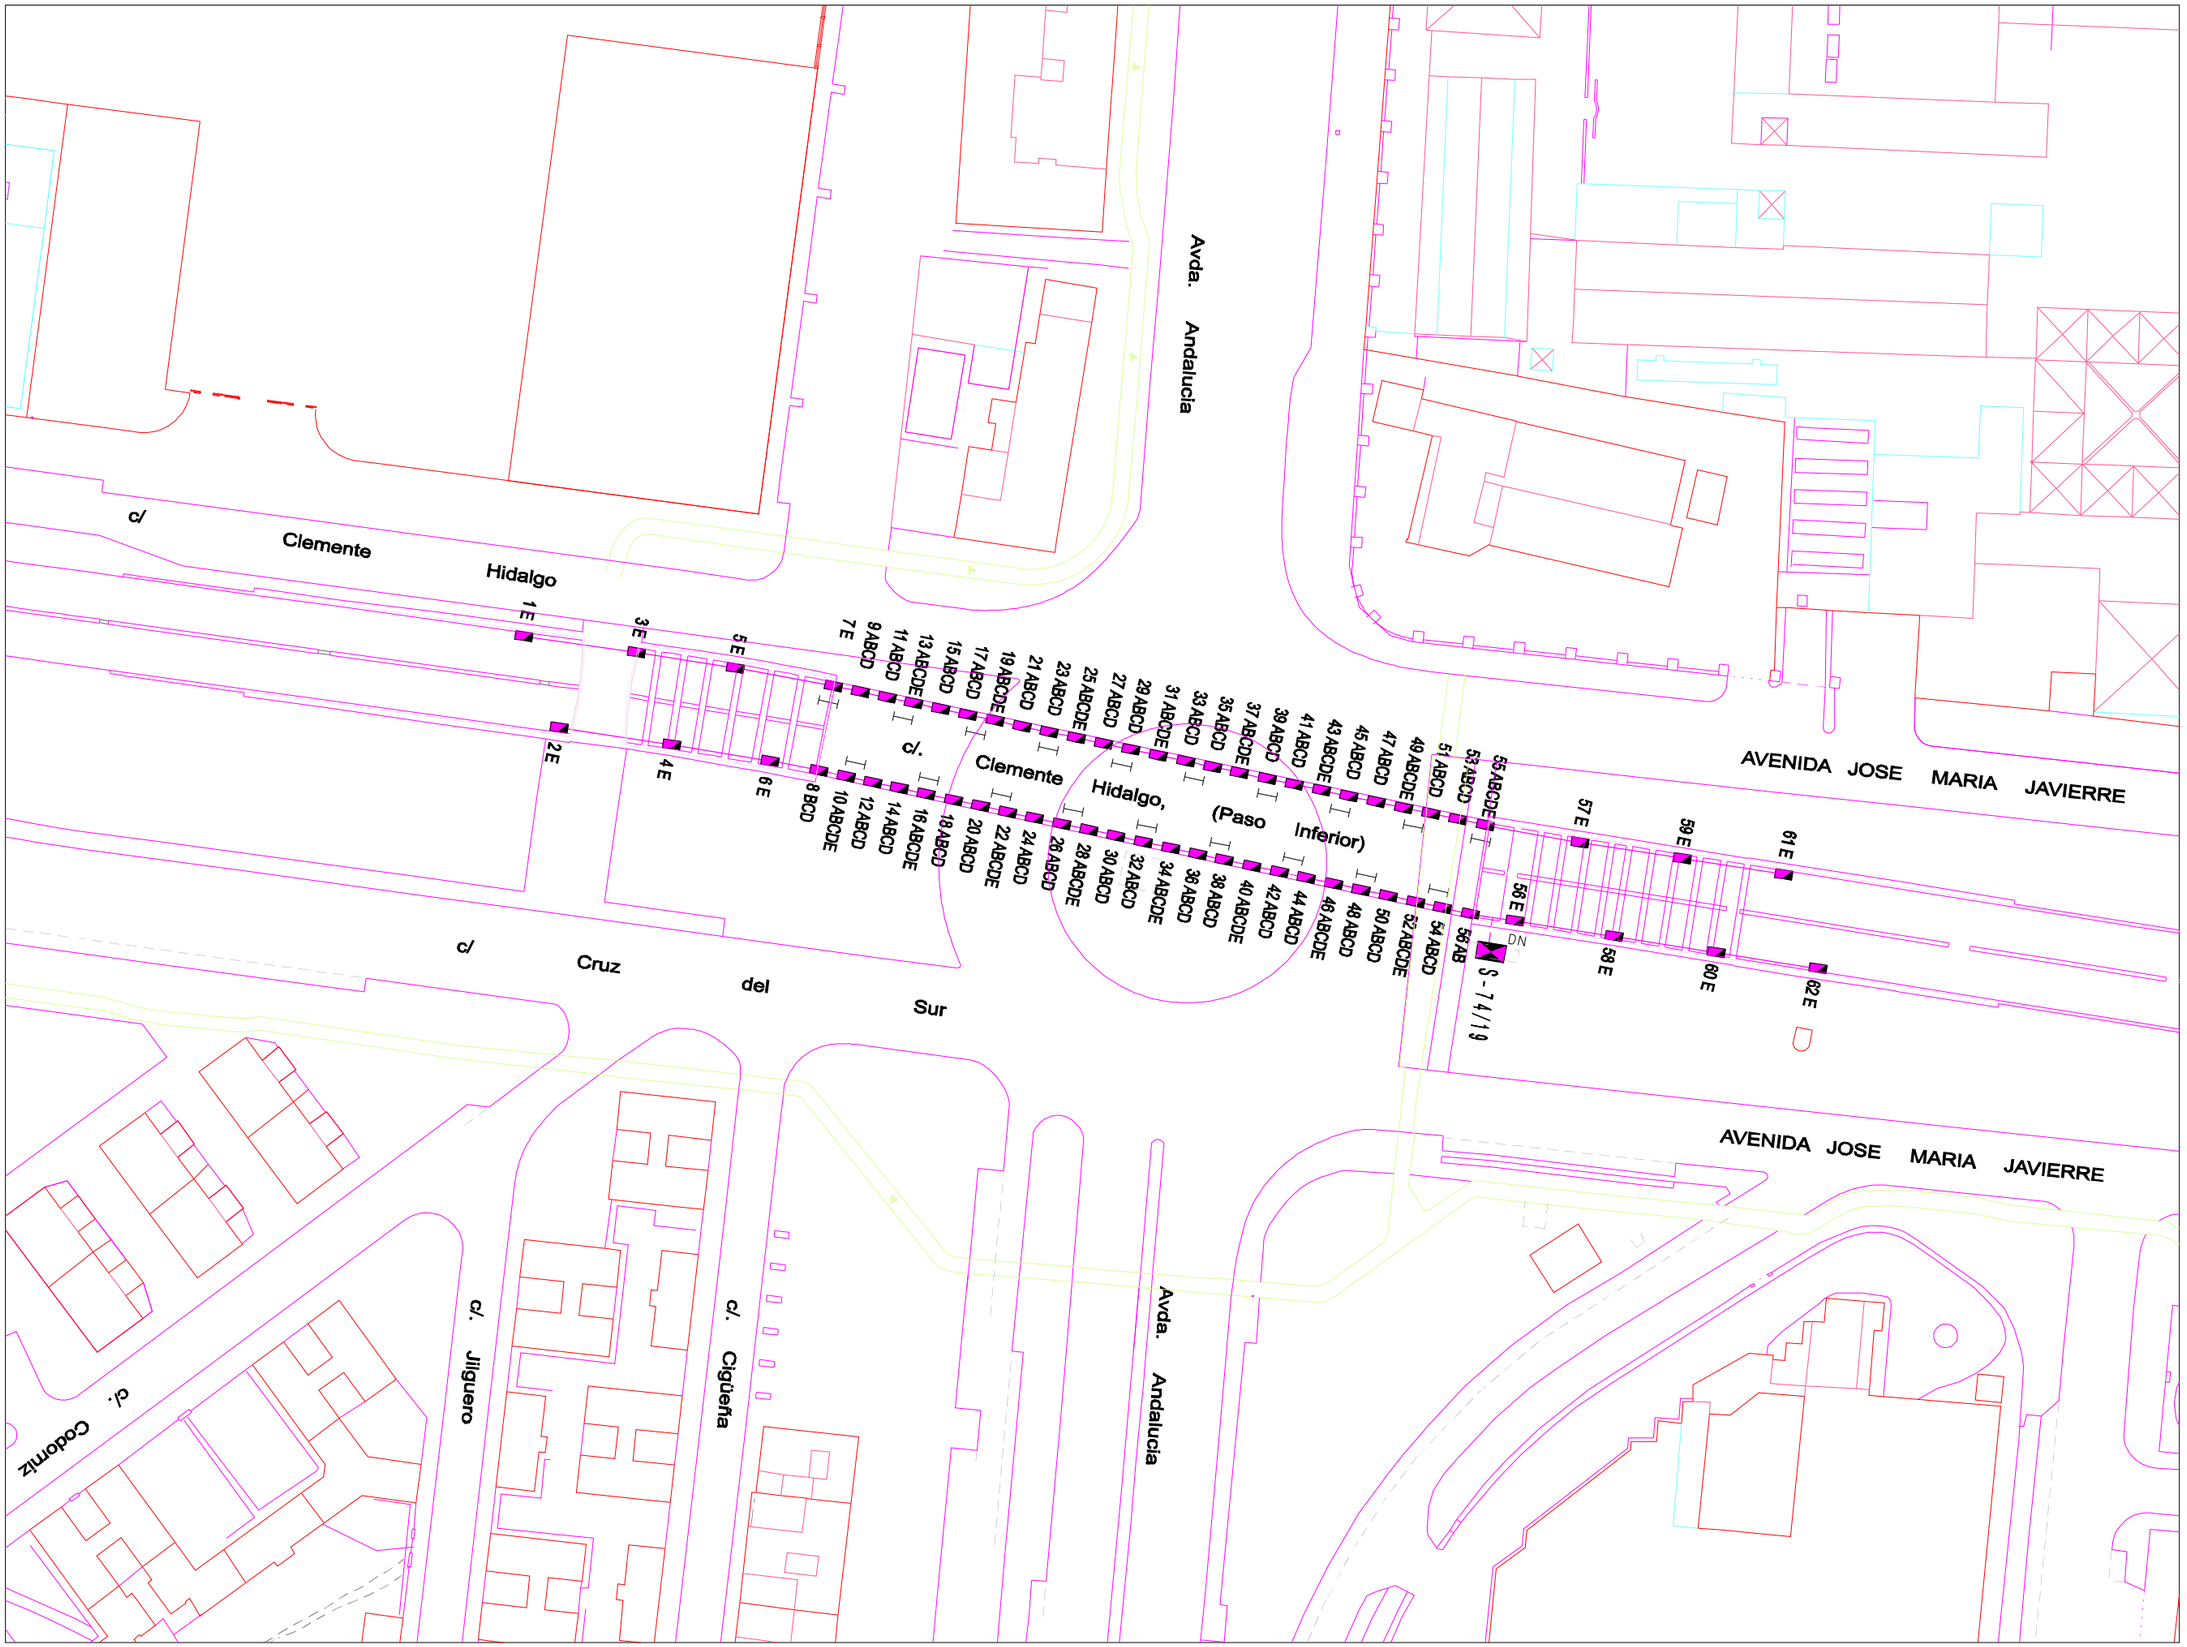


60	61	62
73	74b	75
86	87	88




61	62	63
74	75	76
87	88	89

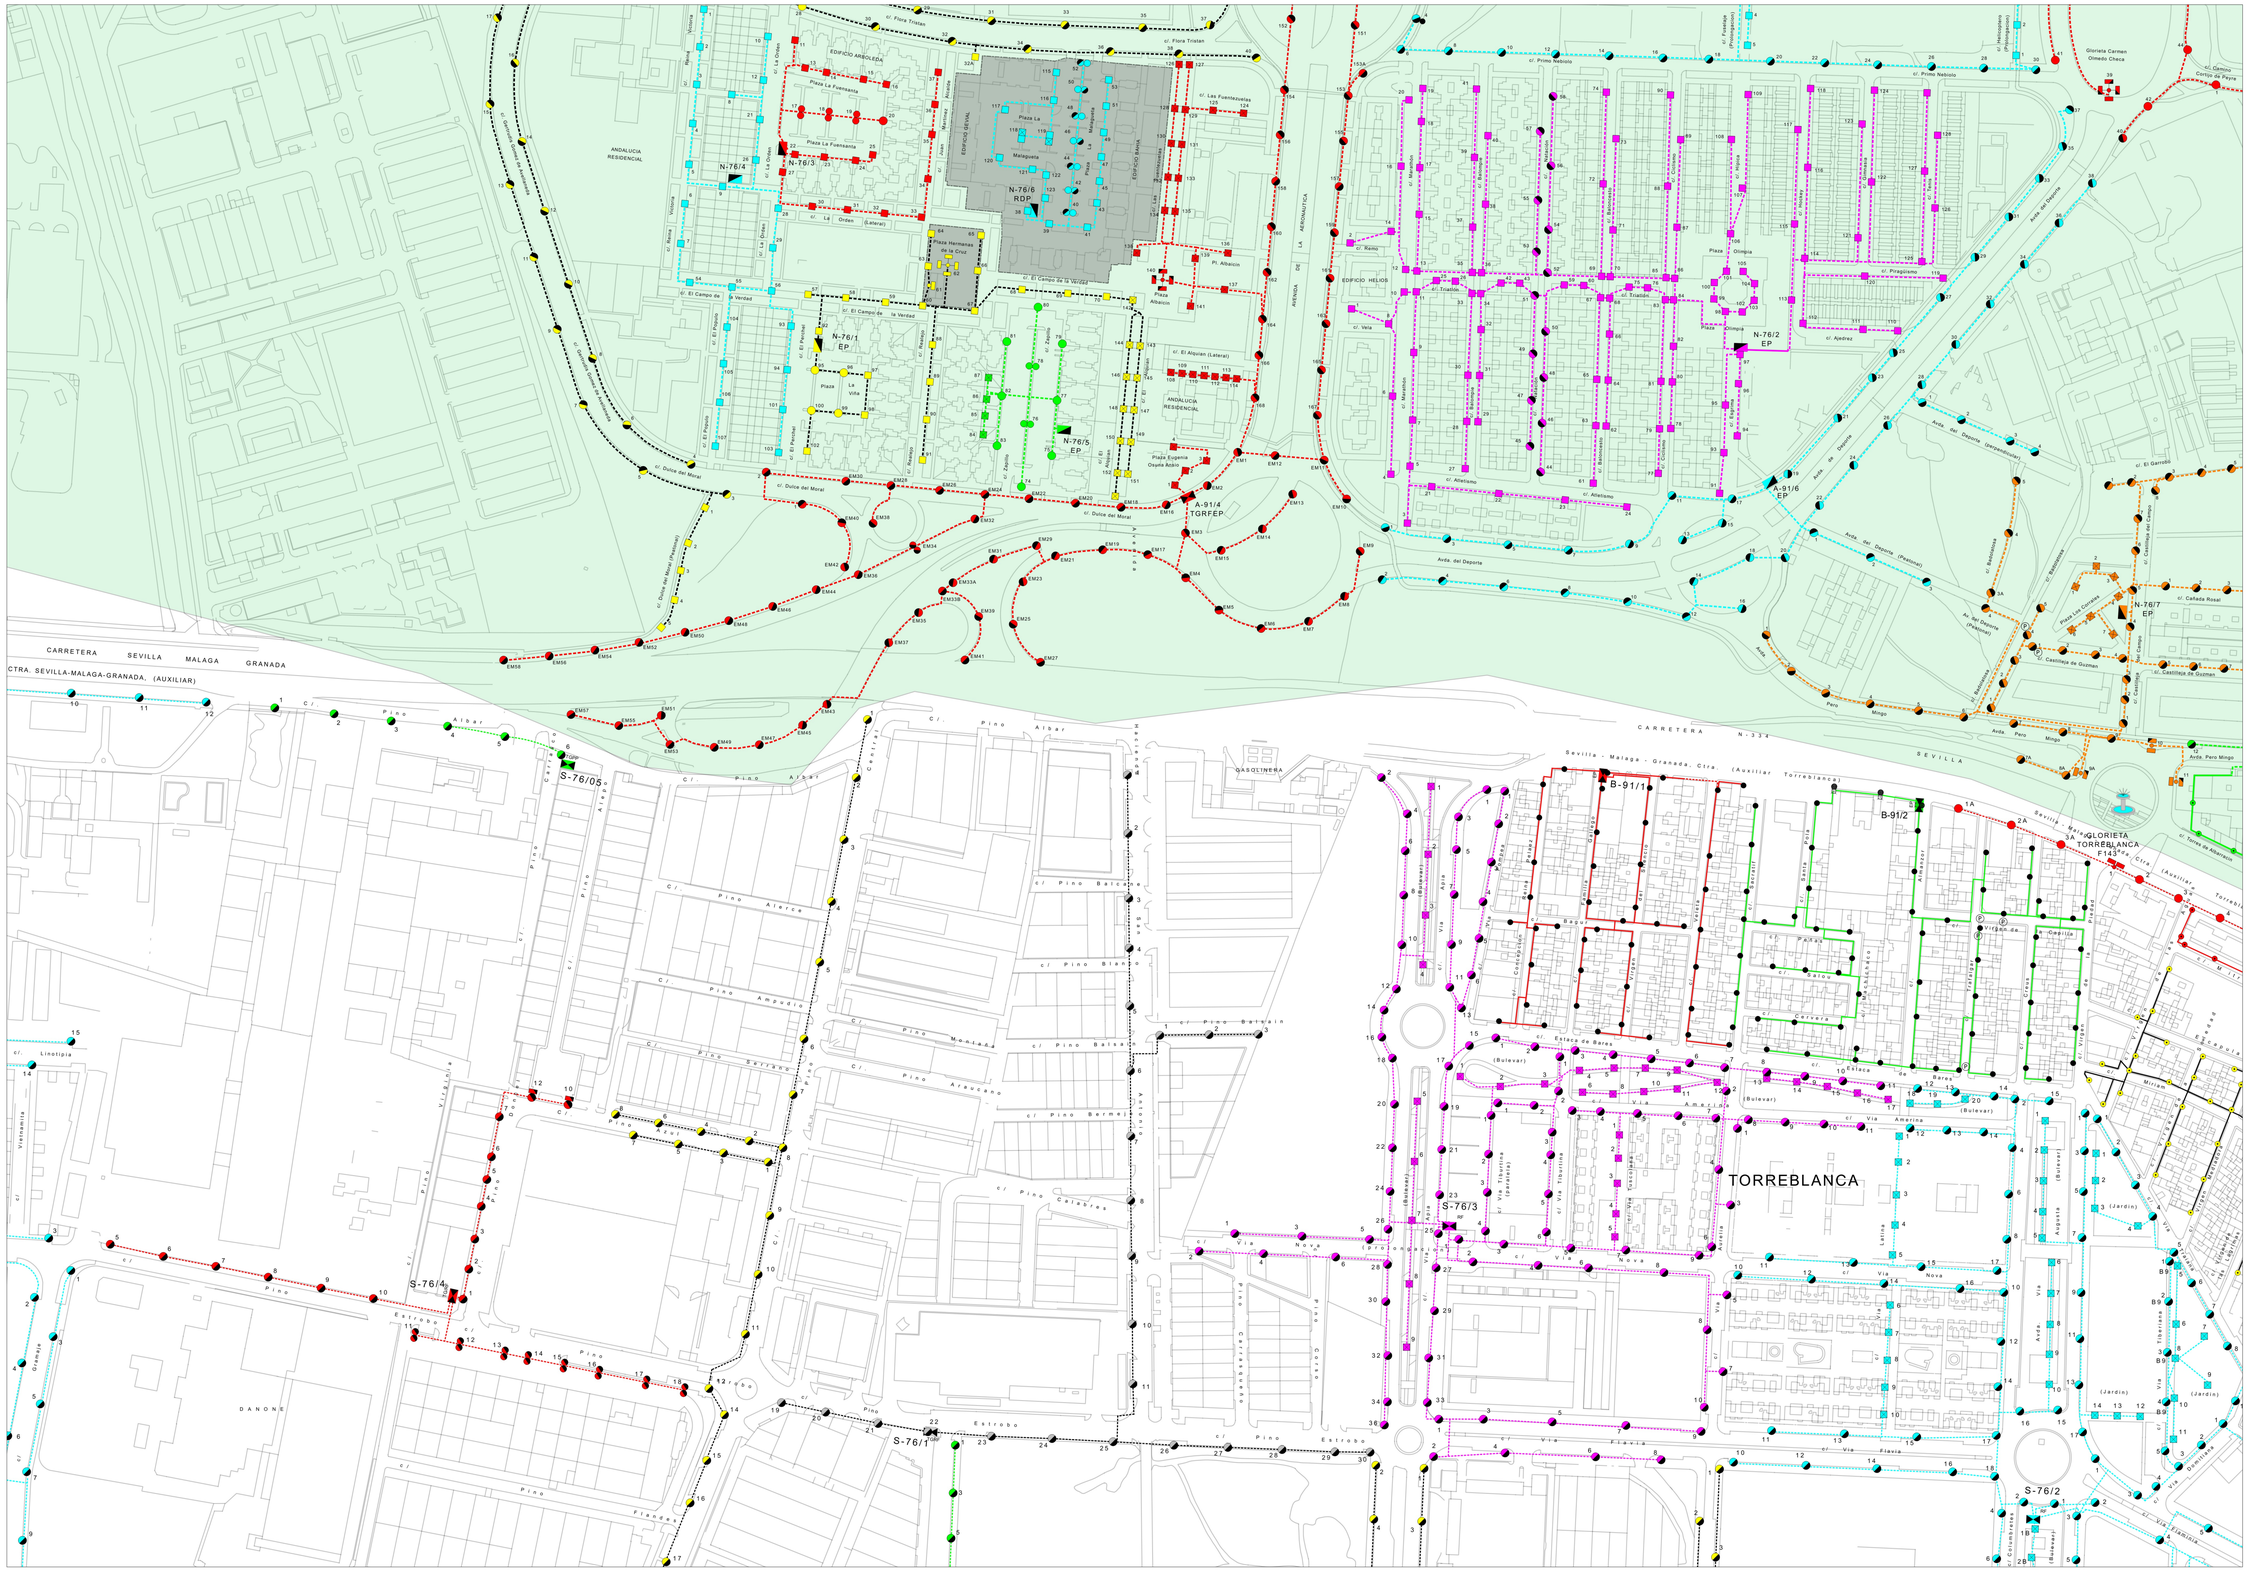
TORREBLANCA
GLORIETA TORREBLANCA
N-76/6 RDP
N-76/3
N-76/4
N-76/1 EP
N-76/5 EP
A-91/4 TGR EP
N-76/2 EP
A-91/6 EP
N-76/7 EP
S-76/05
S-76/4
S-76/1
S-76/3
S-76/2
B-91/1
B-91/2
EDIFICIO ARBOLEDA
EDIFICIO HELIOS
ANDALUCIA RESIDENCIAL
DANONE
GASOLINERA
CARRETERA SEVILLA MALAGA GRANADA
CTRA. SEVILLA-MALAGA-GRANADA. (AUXILIAR)
Sevilla - Malaga - Granada. Ctra. (Auxiliar Torreblanca)
AVENIDA DE LA AERONAUTICA
Avda. del Deporte
Avda. del Deporte (Peatonal)
Avda. del Deporte (Semipeatonal)
Avda. Pero Mingo
c/ Primo Nebiolo
c/ Flora Tristan
c/ Dulce del Moral
c/ El Campo de la Verdad
c/ La Orden (Laterales)
c/ Las Fuentepiñuelas
c/ Pino Albar
c/ Pino Alerce
c/ Pino Blanco
c/ Pino Balsaín
c/ Pino Berrueco
c/ Pino Calabrés
c/ Pino Estrobo
c/ Pino Ampudia
c/ Pino Montano
c/ Pino Arbusano
c/ Pino Serrano
c/ Linotipia
c/ Vía Nova
c/ Vía Tiburtina
c/ Vía Flavia
c/ Vía Appia
c/ Vía Augusta
c/ Vía Latina
c/ Vía Aurelia
c/ Vía Domitia
c/ Vía Tiberina
c/ Vía Ostiense

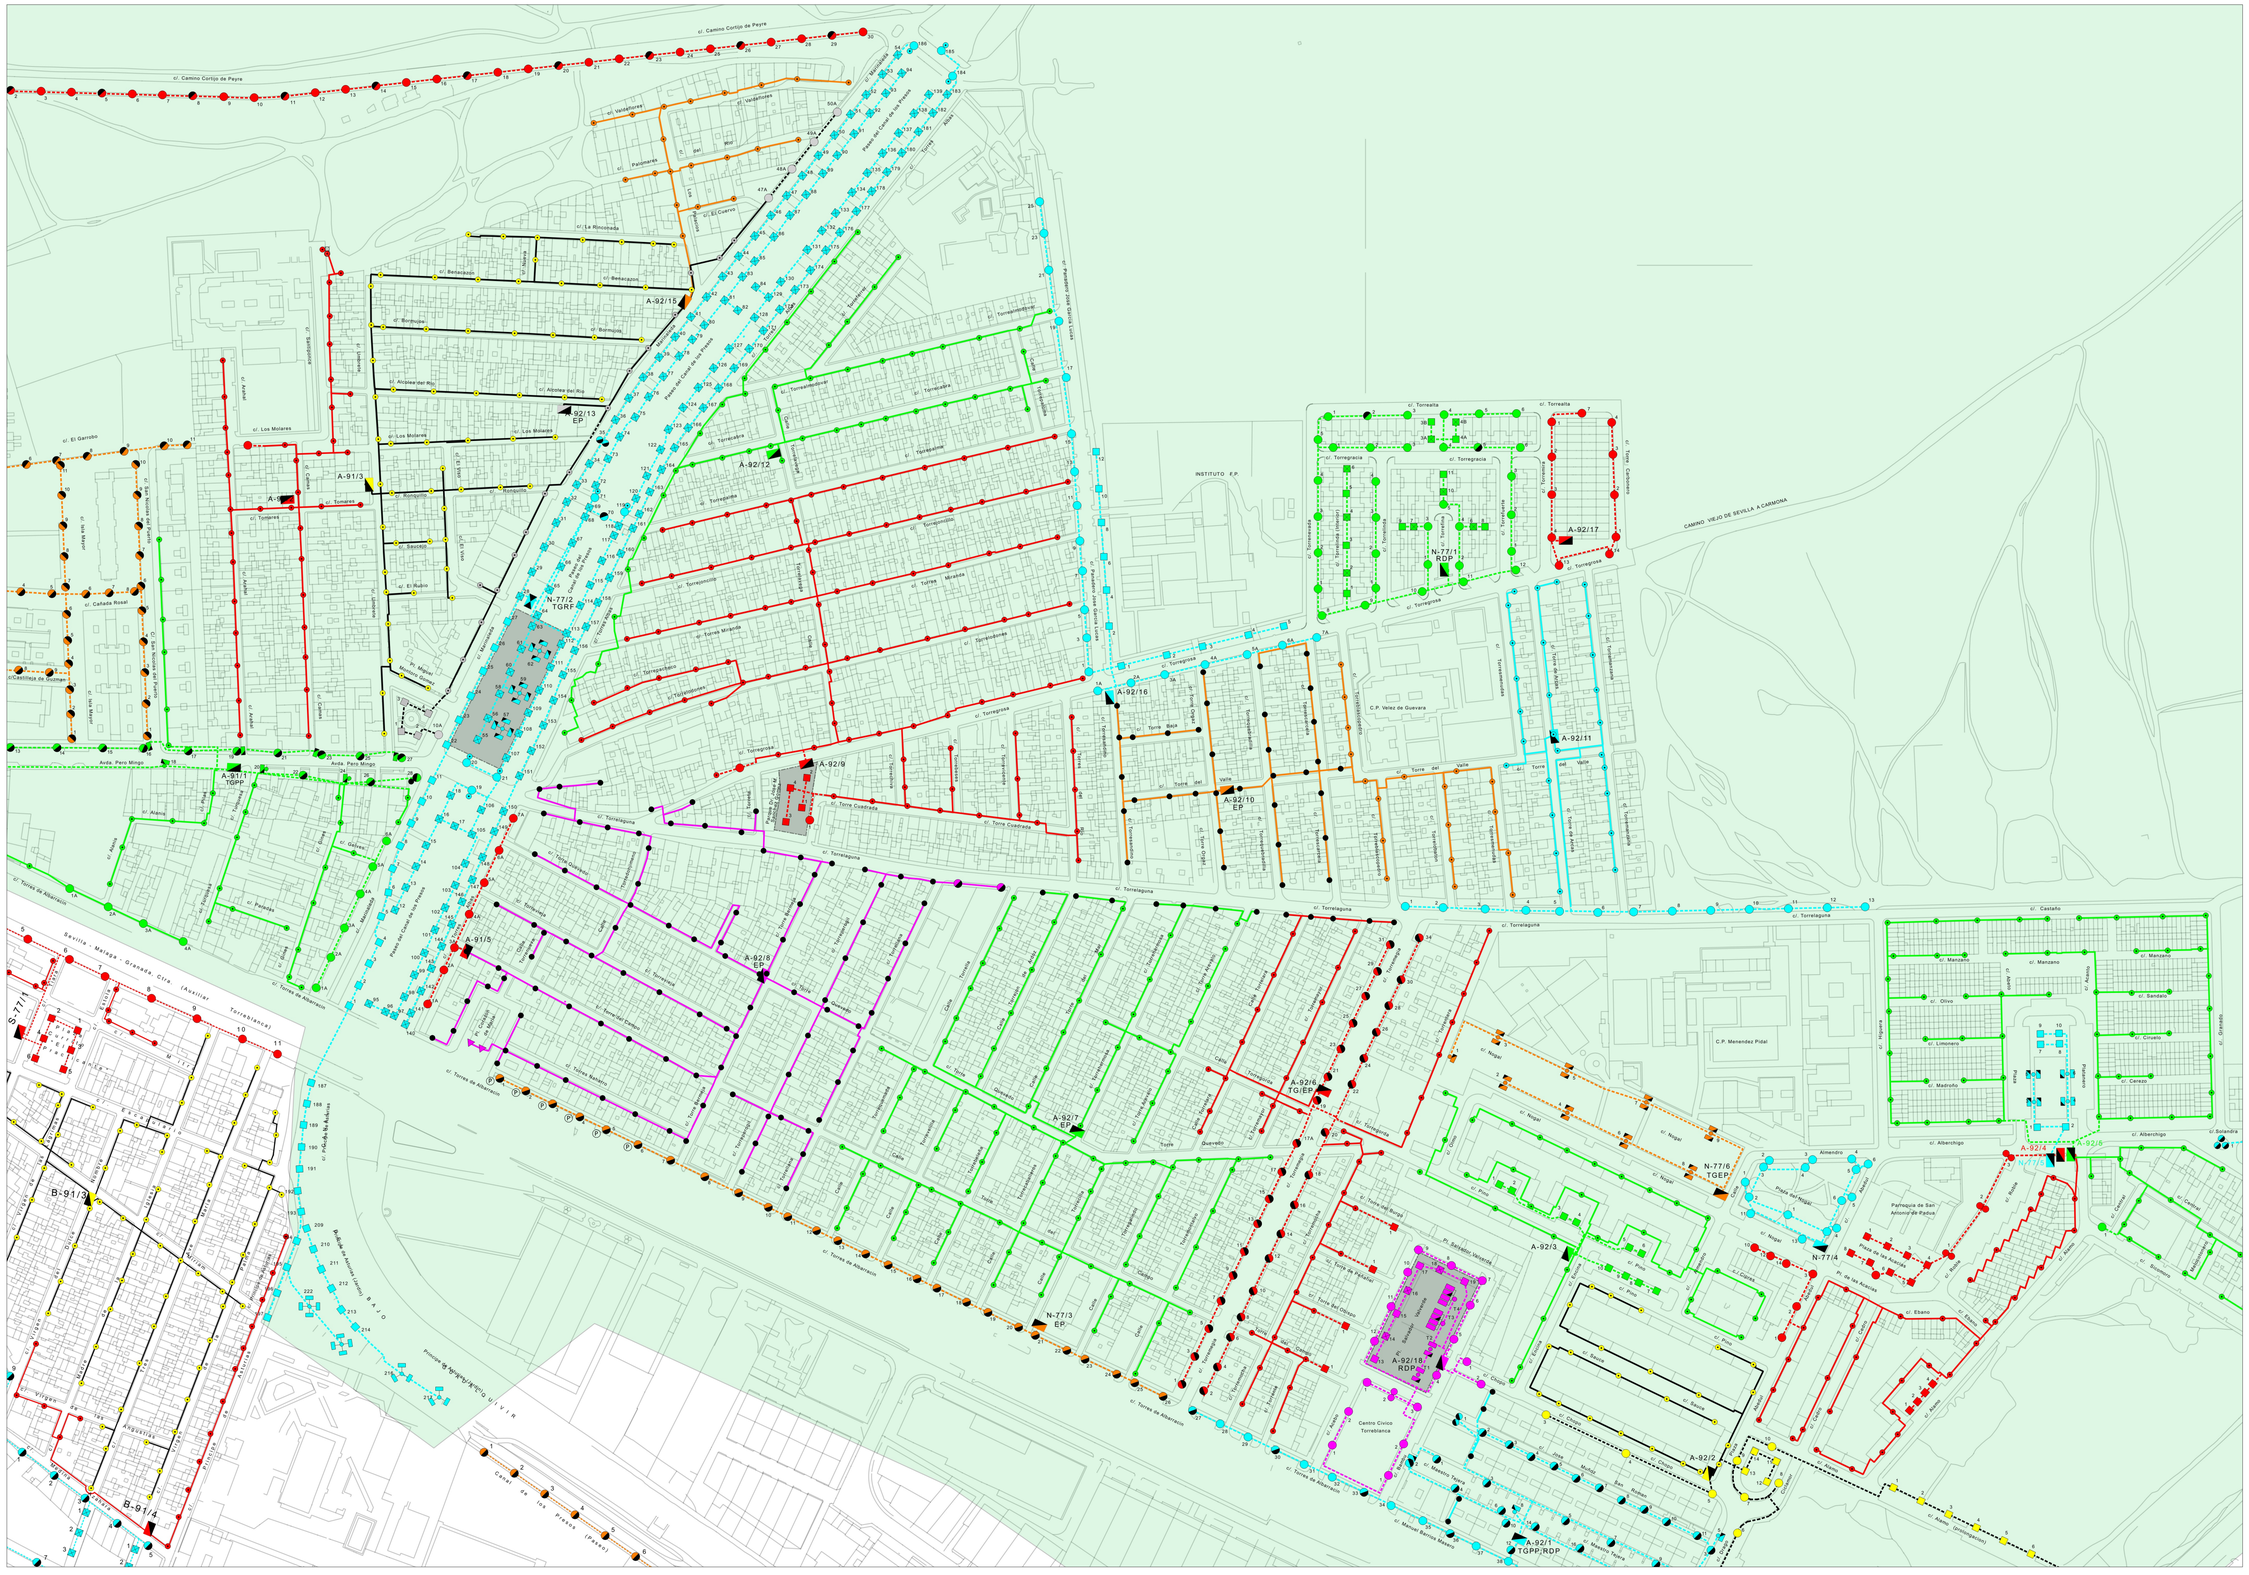
c/. Camino Cortijo de Peyre
c/. Valdehares I
c/. Valdehares
c/. Palomares
c/. La Rinconada
c/. El Cuerno
c/. Bedecajos
c/. Bombos
c/. Alcotea del Río
c/. Los Molares
c/. El Garrobo
c/. Tomares
c/. Roncalla
c/. Sacristán
c/. El Rubio
c/. Caballa Rosal
c/. Castillejo de Guzmán
Avda. Pero Mingo
c/. Torres de Albarracín
c/. Torrelaguna
c/. Torre Cuadrada
c/. Torre Oscura



	70	71
	83	84
	92	93

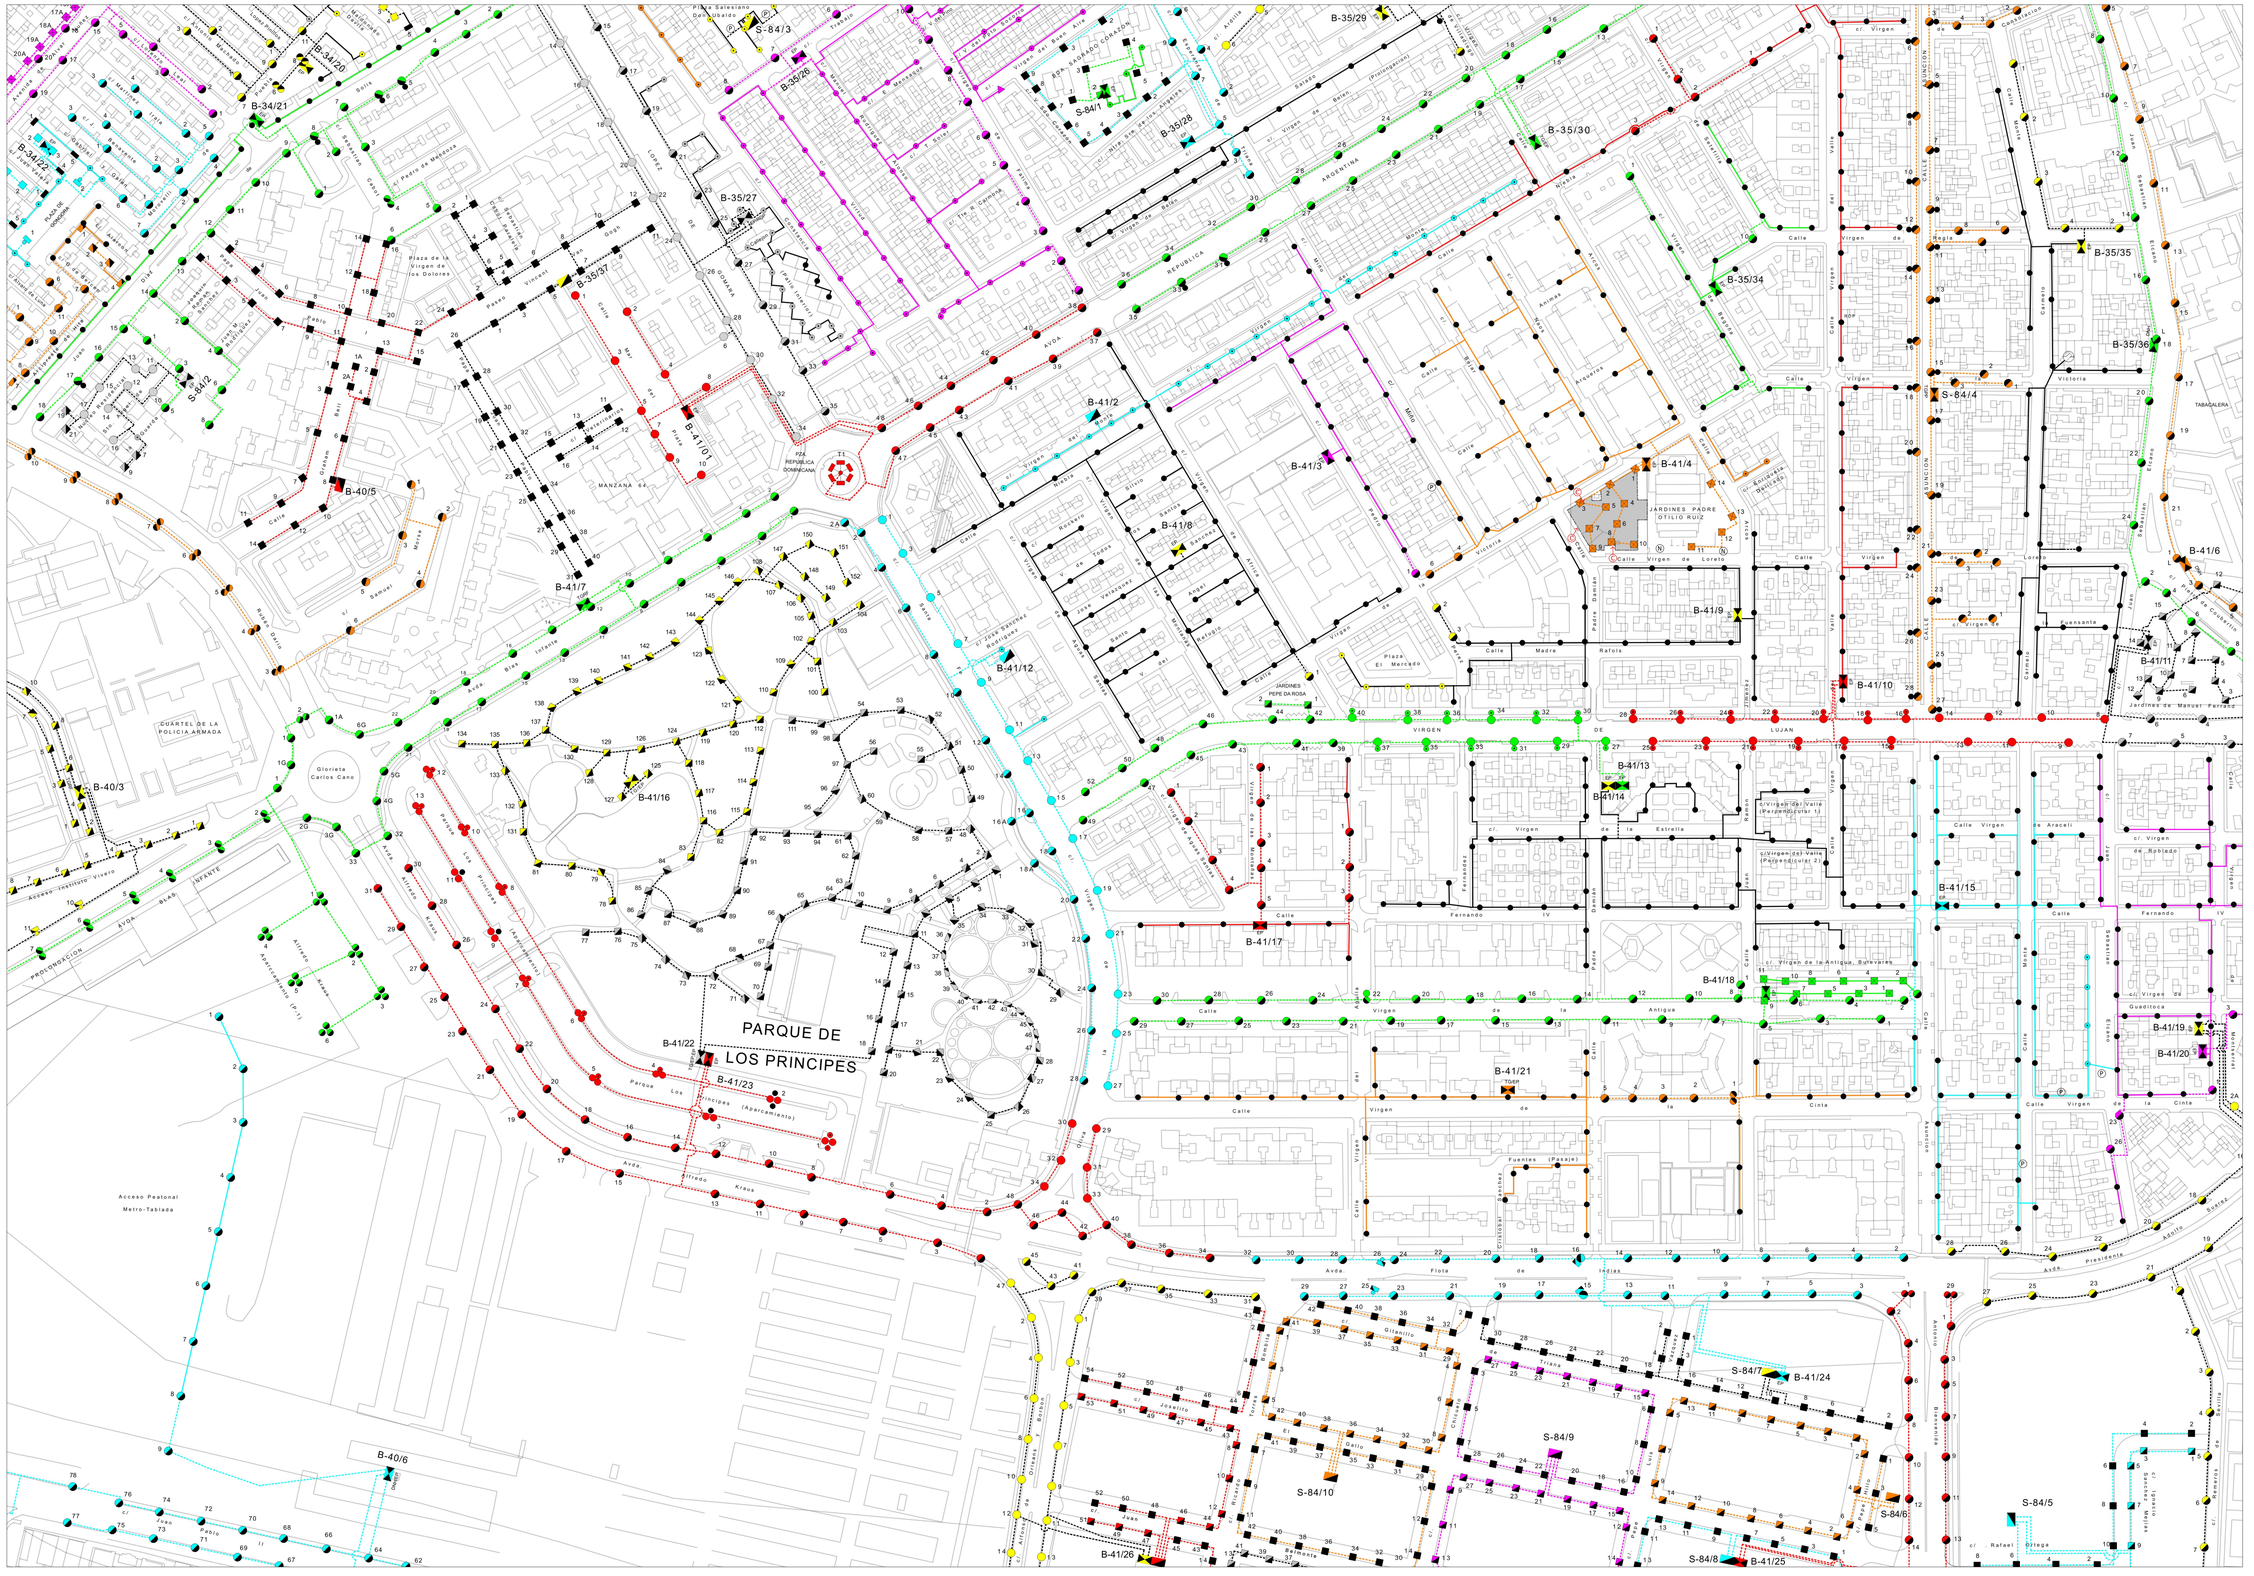
B-34/20
B-34/21
B-34/22
S-84/3
B-35/26
B-35/27
B-35/37
B-41/10
S-84/2
B-40/5
B-41/7
B-41/2
B-41/8
B-41/12
B-41/16
B-35/29
B-35/30
S-84/1
B-35/28
B-35/34
B-35/35
B-35/36
S-84/4
B-41/6
B-41/11
B-41/3
B-41/4
B-41/9
B-41/10
B-41/13
B-41/14
B-41/15
B-41/17
B-41/18
B-41/21
B-41/19
B-41/20
B-40/3
B-40/6
B-41/22
B-41/23
B-41/26
S-84/10
S-84/9
S-84/7
B-41/24
S-84/8
B-41/25
S-84/6
S-84/5
PARQUE DE LOS PRINCIPES
MANZANA 64
PZA REPUBLICA DOMINICANA
JARDINES PADRE OTILIO RUIZ
JARDINES PEPE DA ROSA
Plaza El Mercado
CUARTEL DE LA POLICIA ARMADA
Glorieta Carlos Cano
Acceso Peatonal Metro-Tablada
Jardines de Manuel Ferrara
Plaza de la Virgen de los Dolores
Calle Virgen de Loreto
Calle Virgen de la Antigua Bulevares
c/ Virgen de Robledo
c/ Virgen de Guaditoca
Calle Virgen de la Cinta
Calle Virgen de Araceli
Calle Virgen de la Estrella
Calle Virgen de la Victoria
Calle Virgen de la Fuensanta


RIO
GUADALQUIVIR
PUENTE DE LOS REMEDIOS M049
PUENTE DE LOS REMEDIOS
PUENTE DE LOS REMEDIOS M049
TABACALERA
Glorieta de las Cigarreras
c/. Virgen de Robledo
c/. Fernando IV
c/. Virgen de Guadalupe

EL PLANTINAR

LAS GARDENIAS

EL JUNCAL

LOS QUINTEROS

IGLESIA SAN DIEGO DE ALCALA M050

G. CORONEL RUIZ DE TOLEDO

JARDINES DE NERVION (GARCIA LORCA)

72	73	74
85	86	87
94	95	96

AMATE

ROCHELAMBERT

PARQUE DE AMATE

EL TREBOL

4ª FASE

1ª FASE

3ª FASE

2ª FASE
JUAN XXIII

PLAZA
JUAN XXIII


LA ROSALEDA

CERRO DEL AGUILA

Bda. Huerta
3 Cancela


PLAZA
RUPERTO CHAPÍ

73	74	75
86	87	88
95	96	97

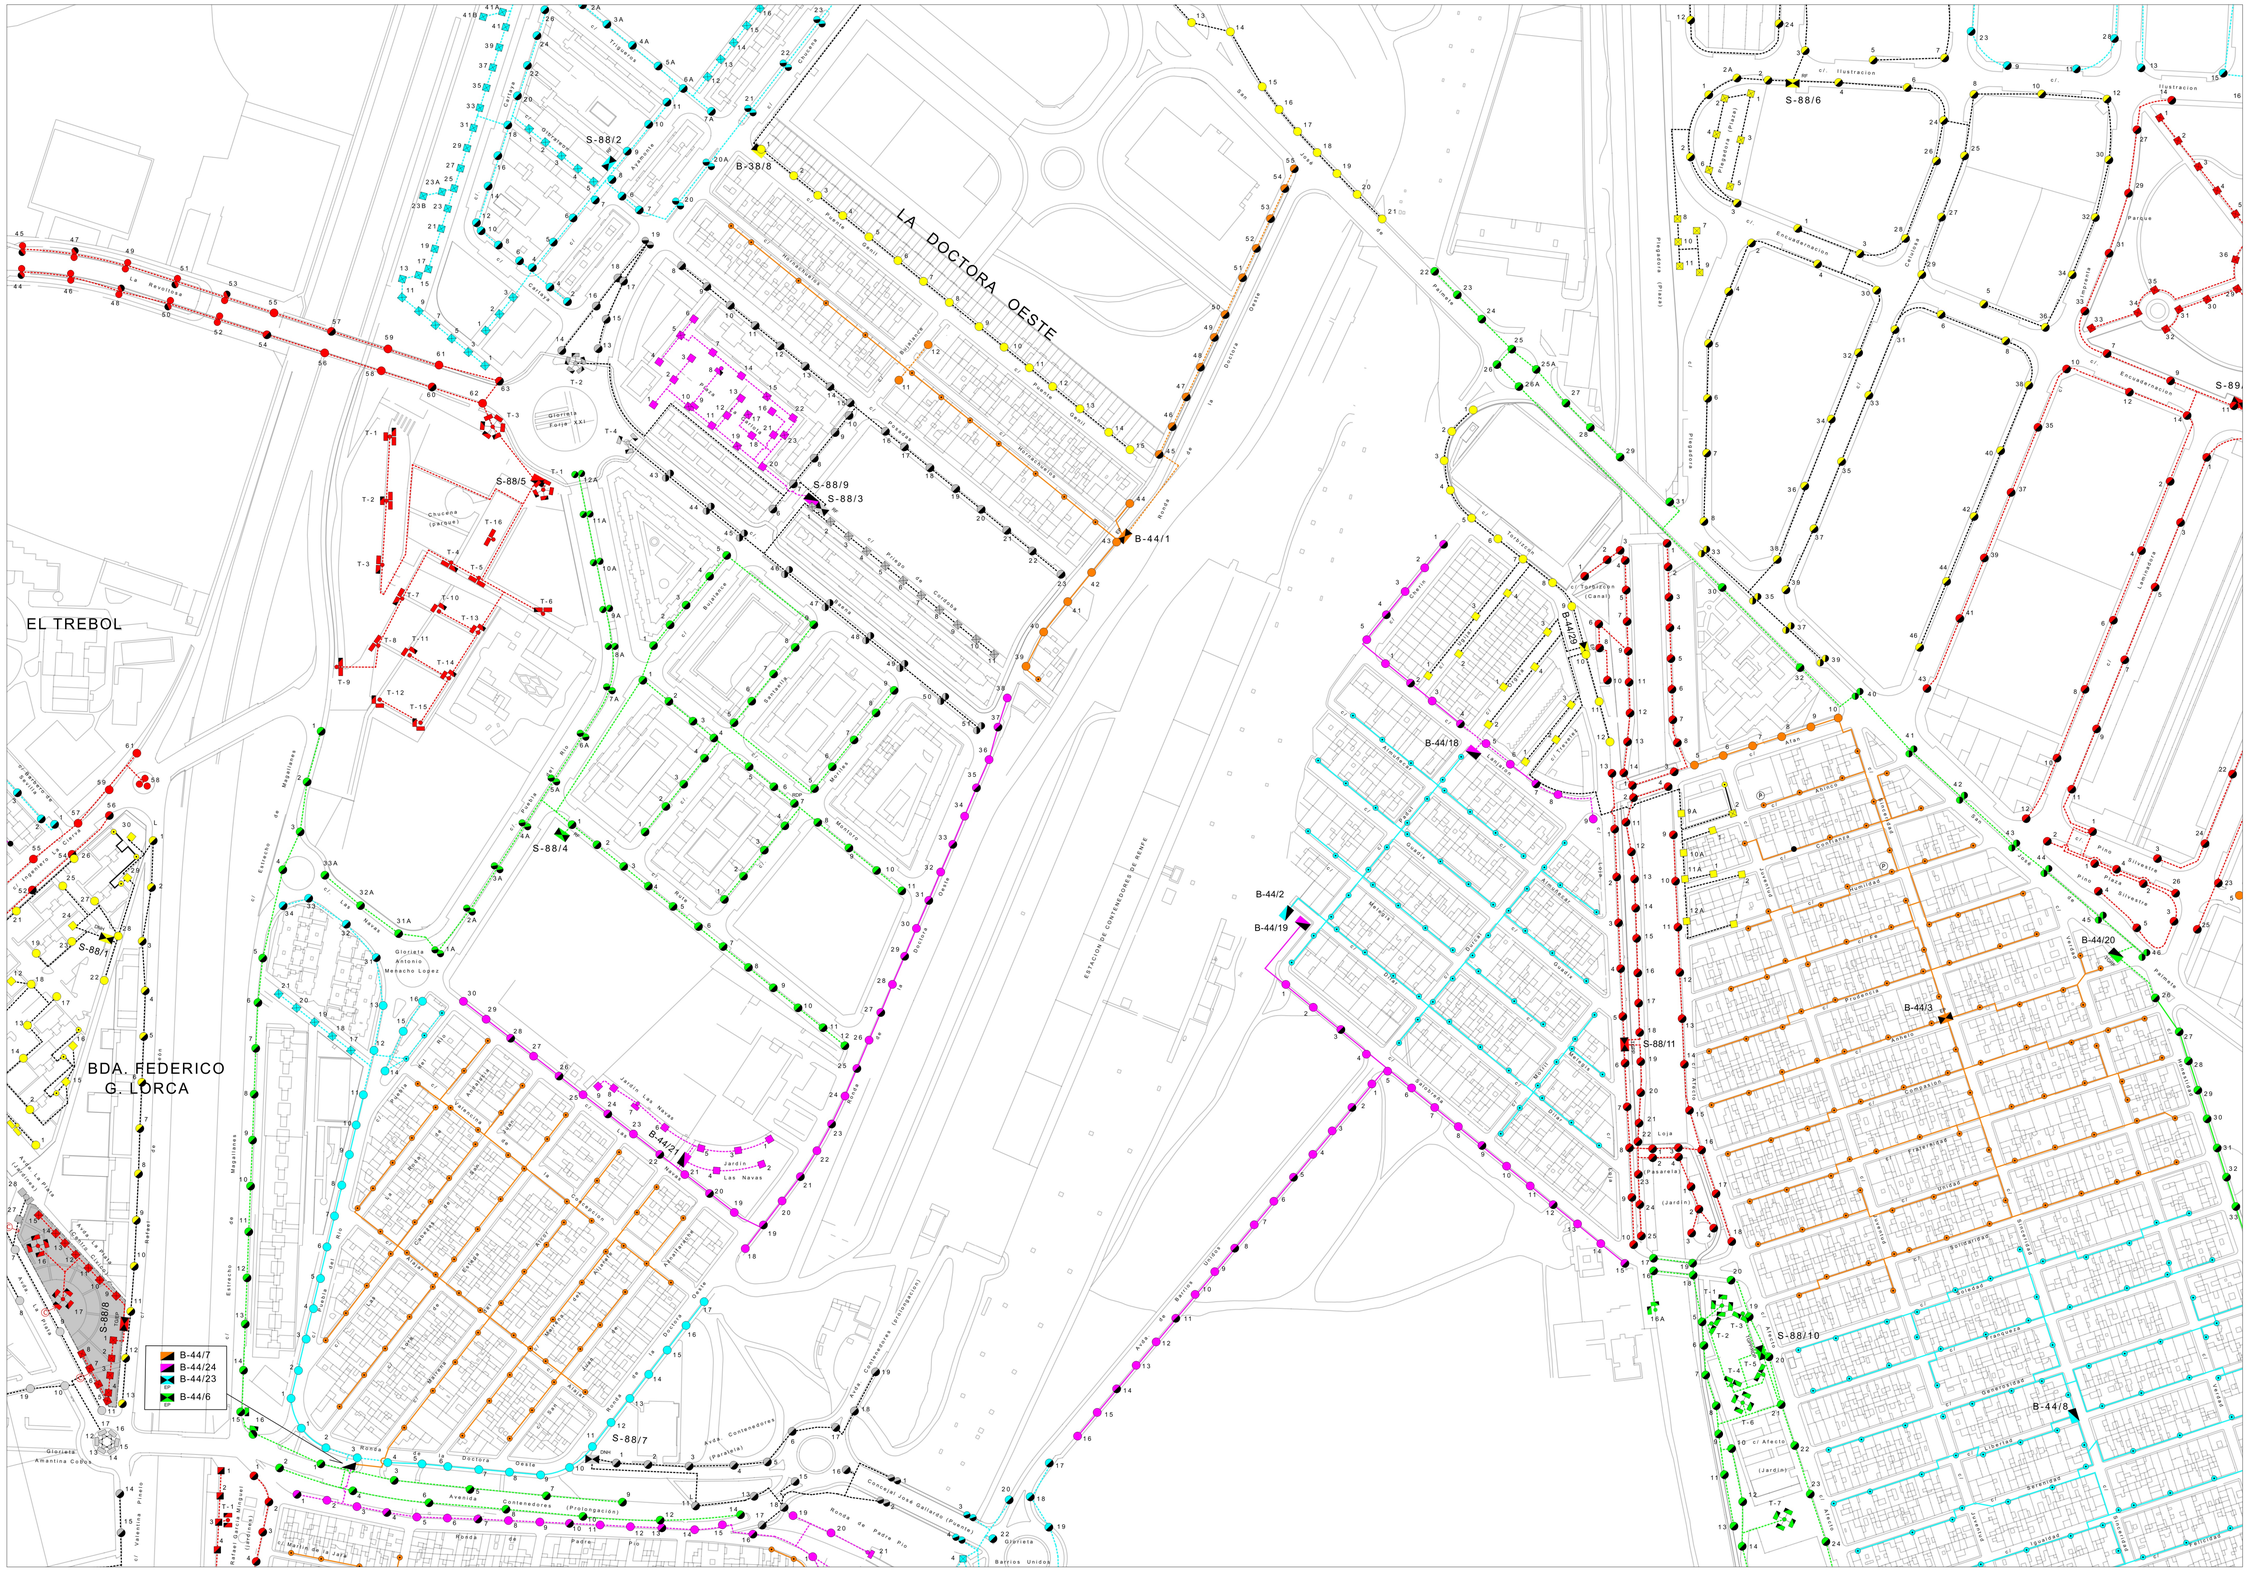
LA DOCTORA OESTE
EL TREBOL
BDA. FEDERICO G. LORCA
S-88/1
S-88/2
S-88/3
S-88/4
S-88/5
S-88/6
S-88/7
S-88/8
S-88/9
S-88/10
S-88/11
B-38/8
B-44/1
B-44/2
B-44/3
B-44/4
B-44/5
B-44/6
B-44/7
B-44/8
B-44/18
B-44/19
B-44/20
B-44/23
B-44/24
Glorieta Antonio Machado Lopez
Glorieta Amantina Cobos
Glorieta
Barrios Unidos
Avda. Contenedores (Prolongación)




75	76	77
88	89	90
97	98	

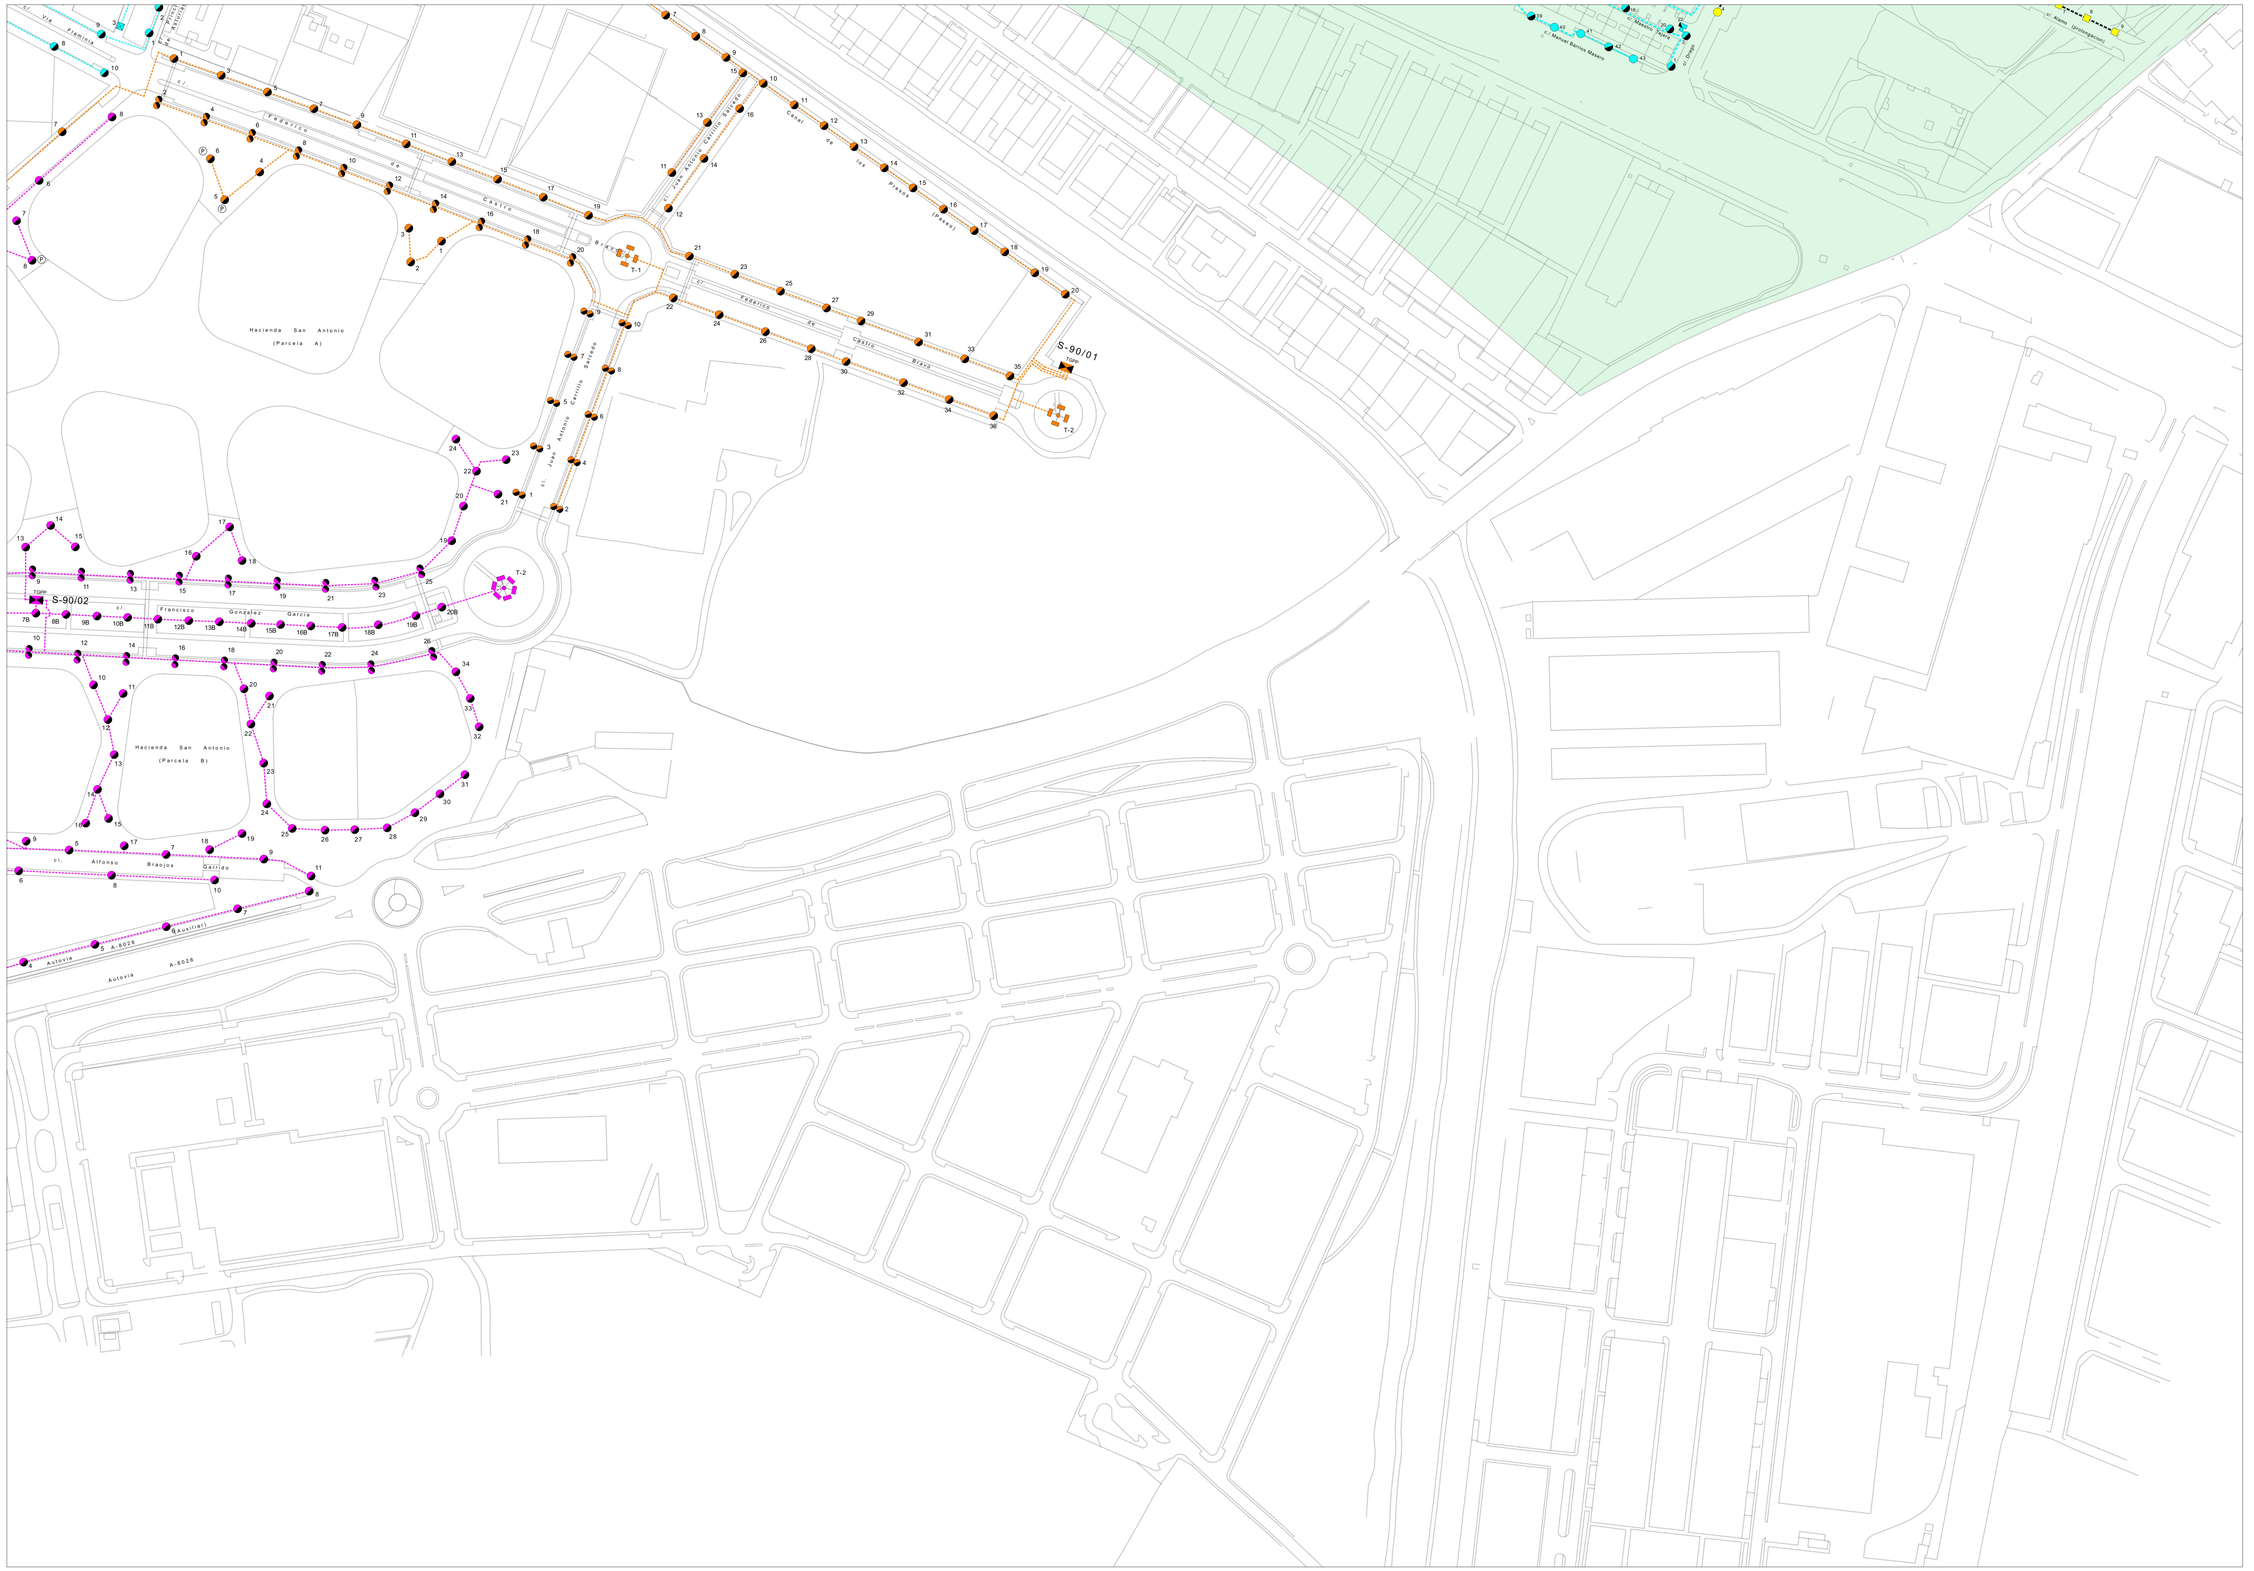


76	77	78
89	90	91
98		




	83	84
	92	93
	99	100

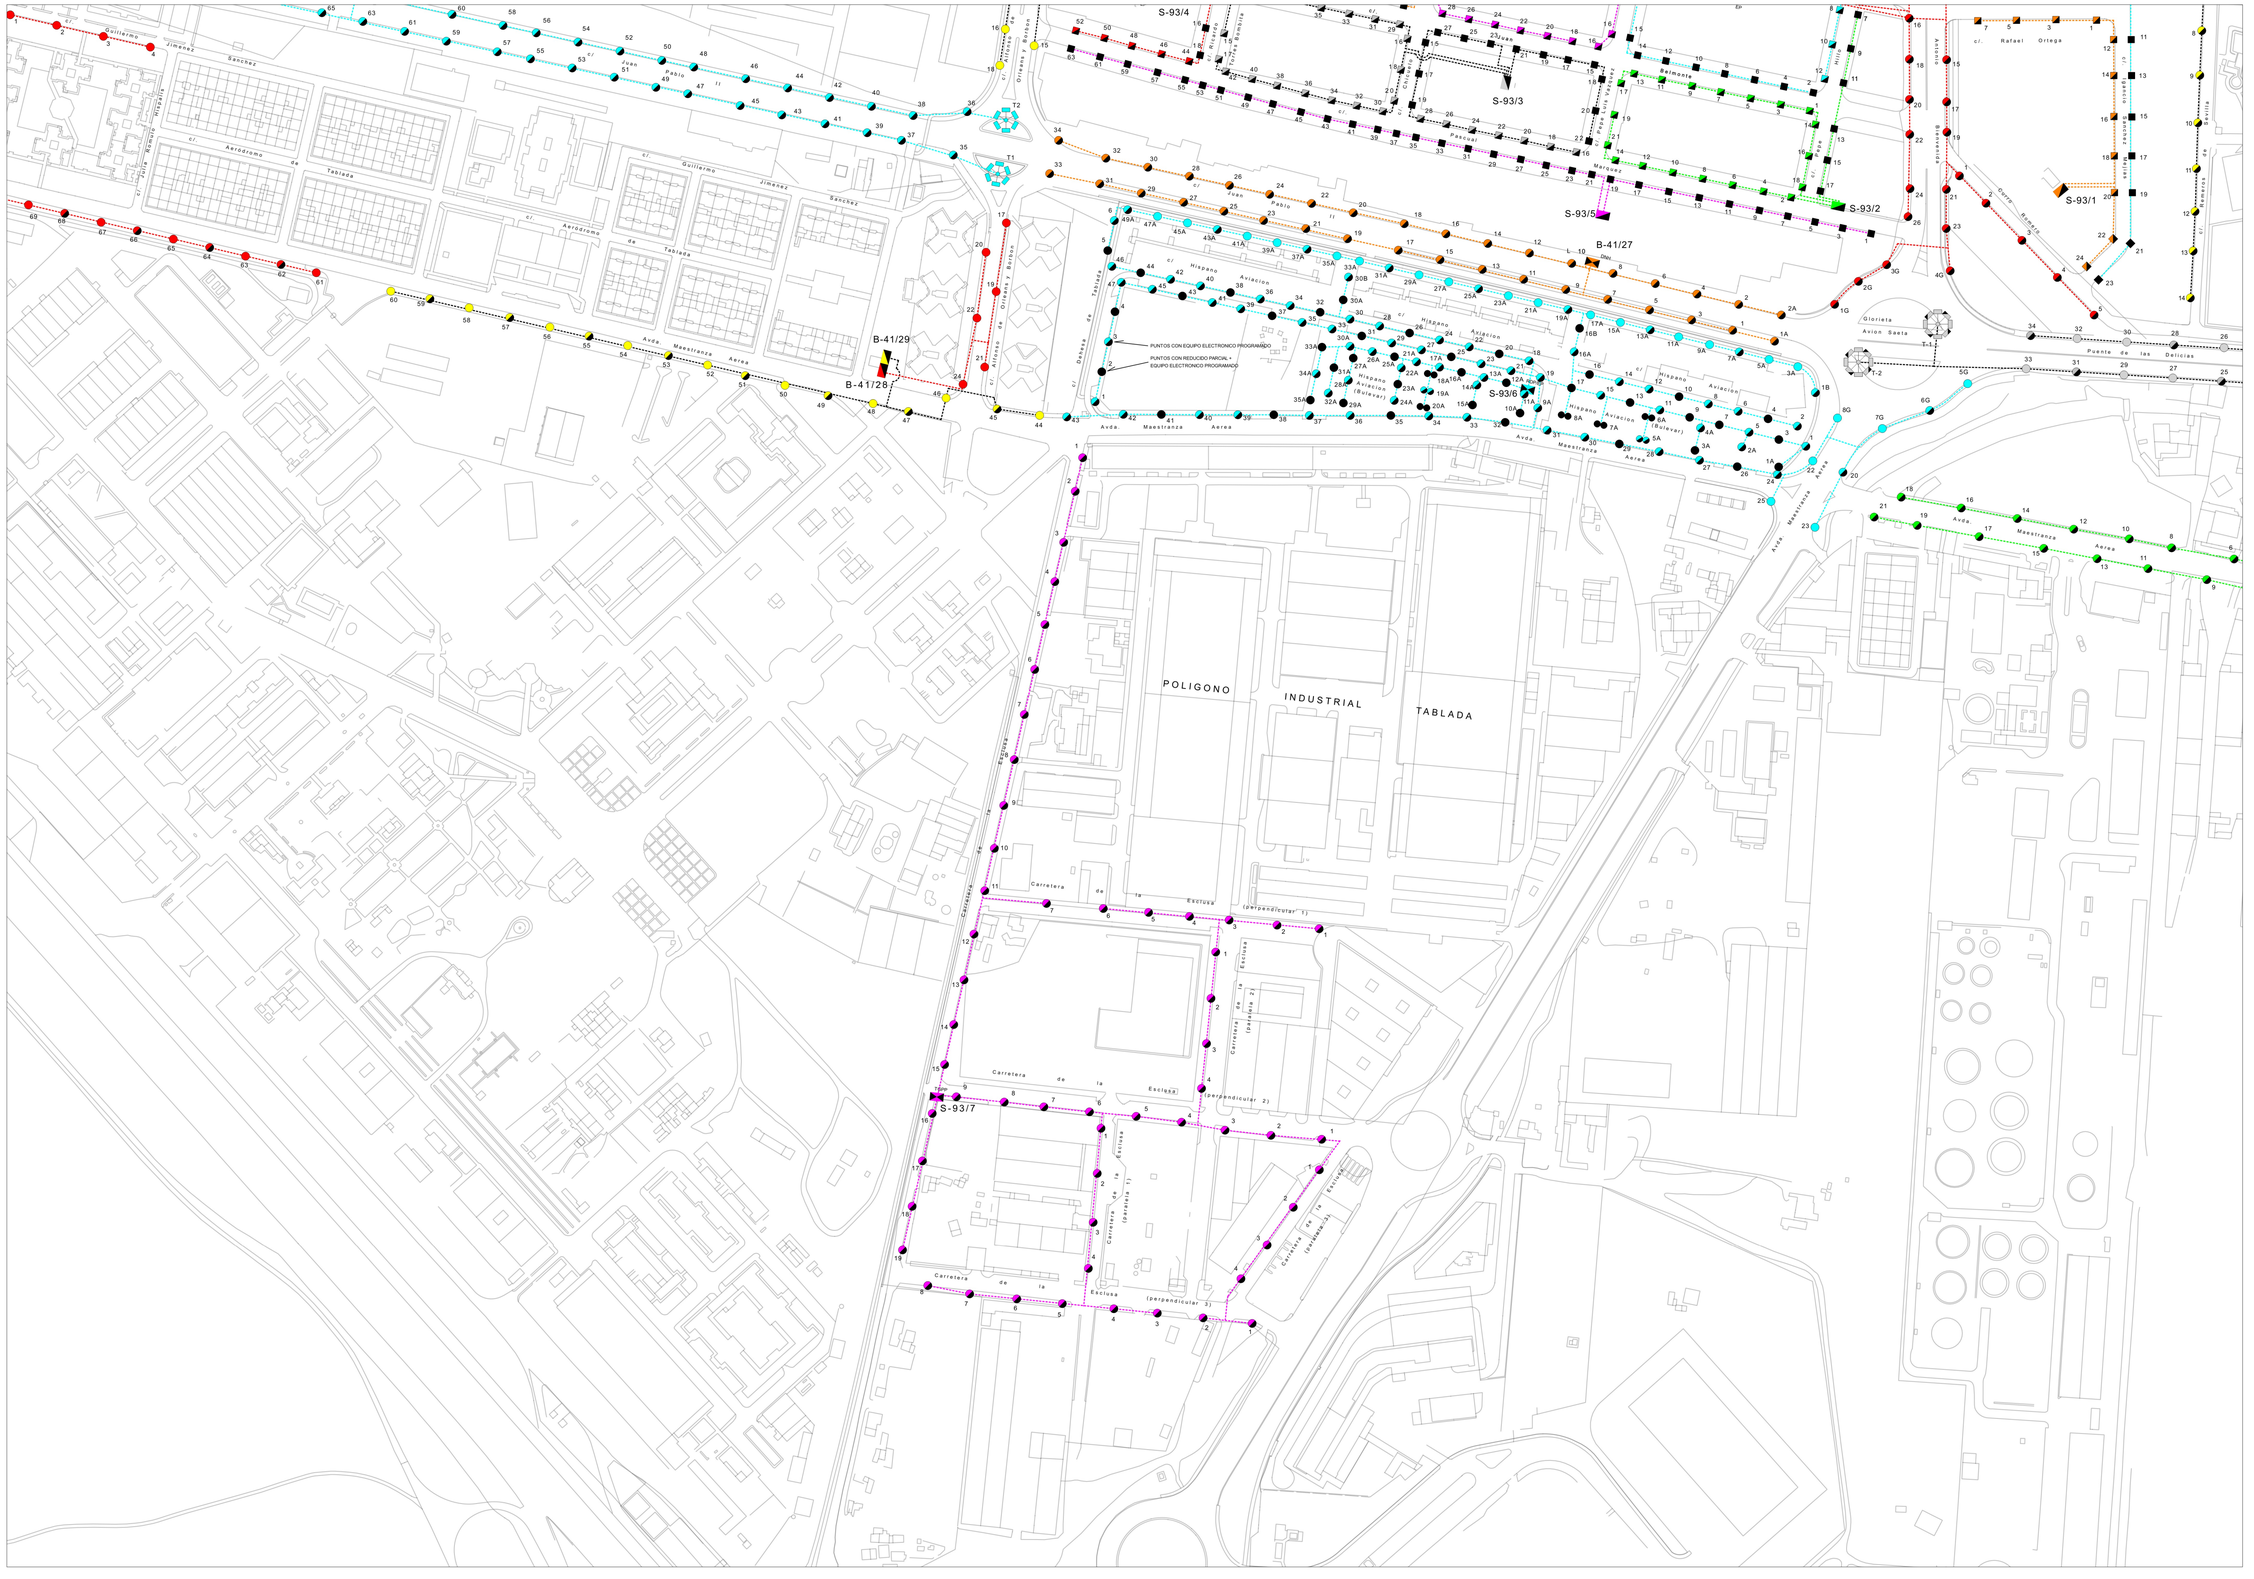


83	84	85
92	93	94
99	100	101

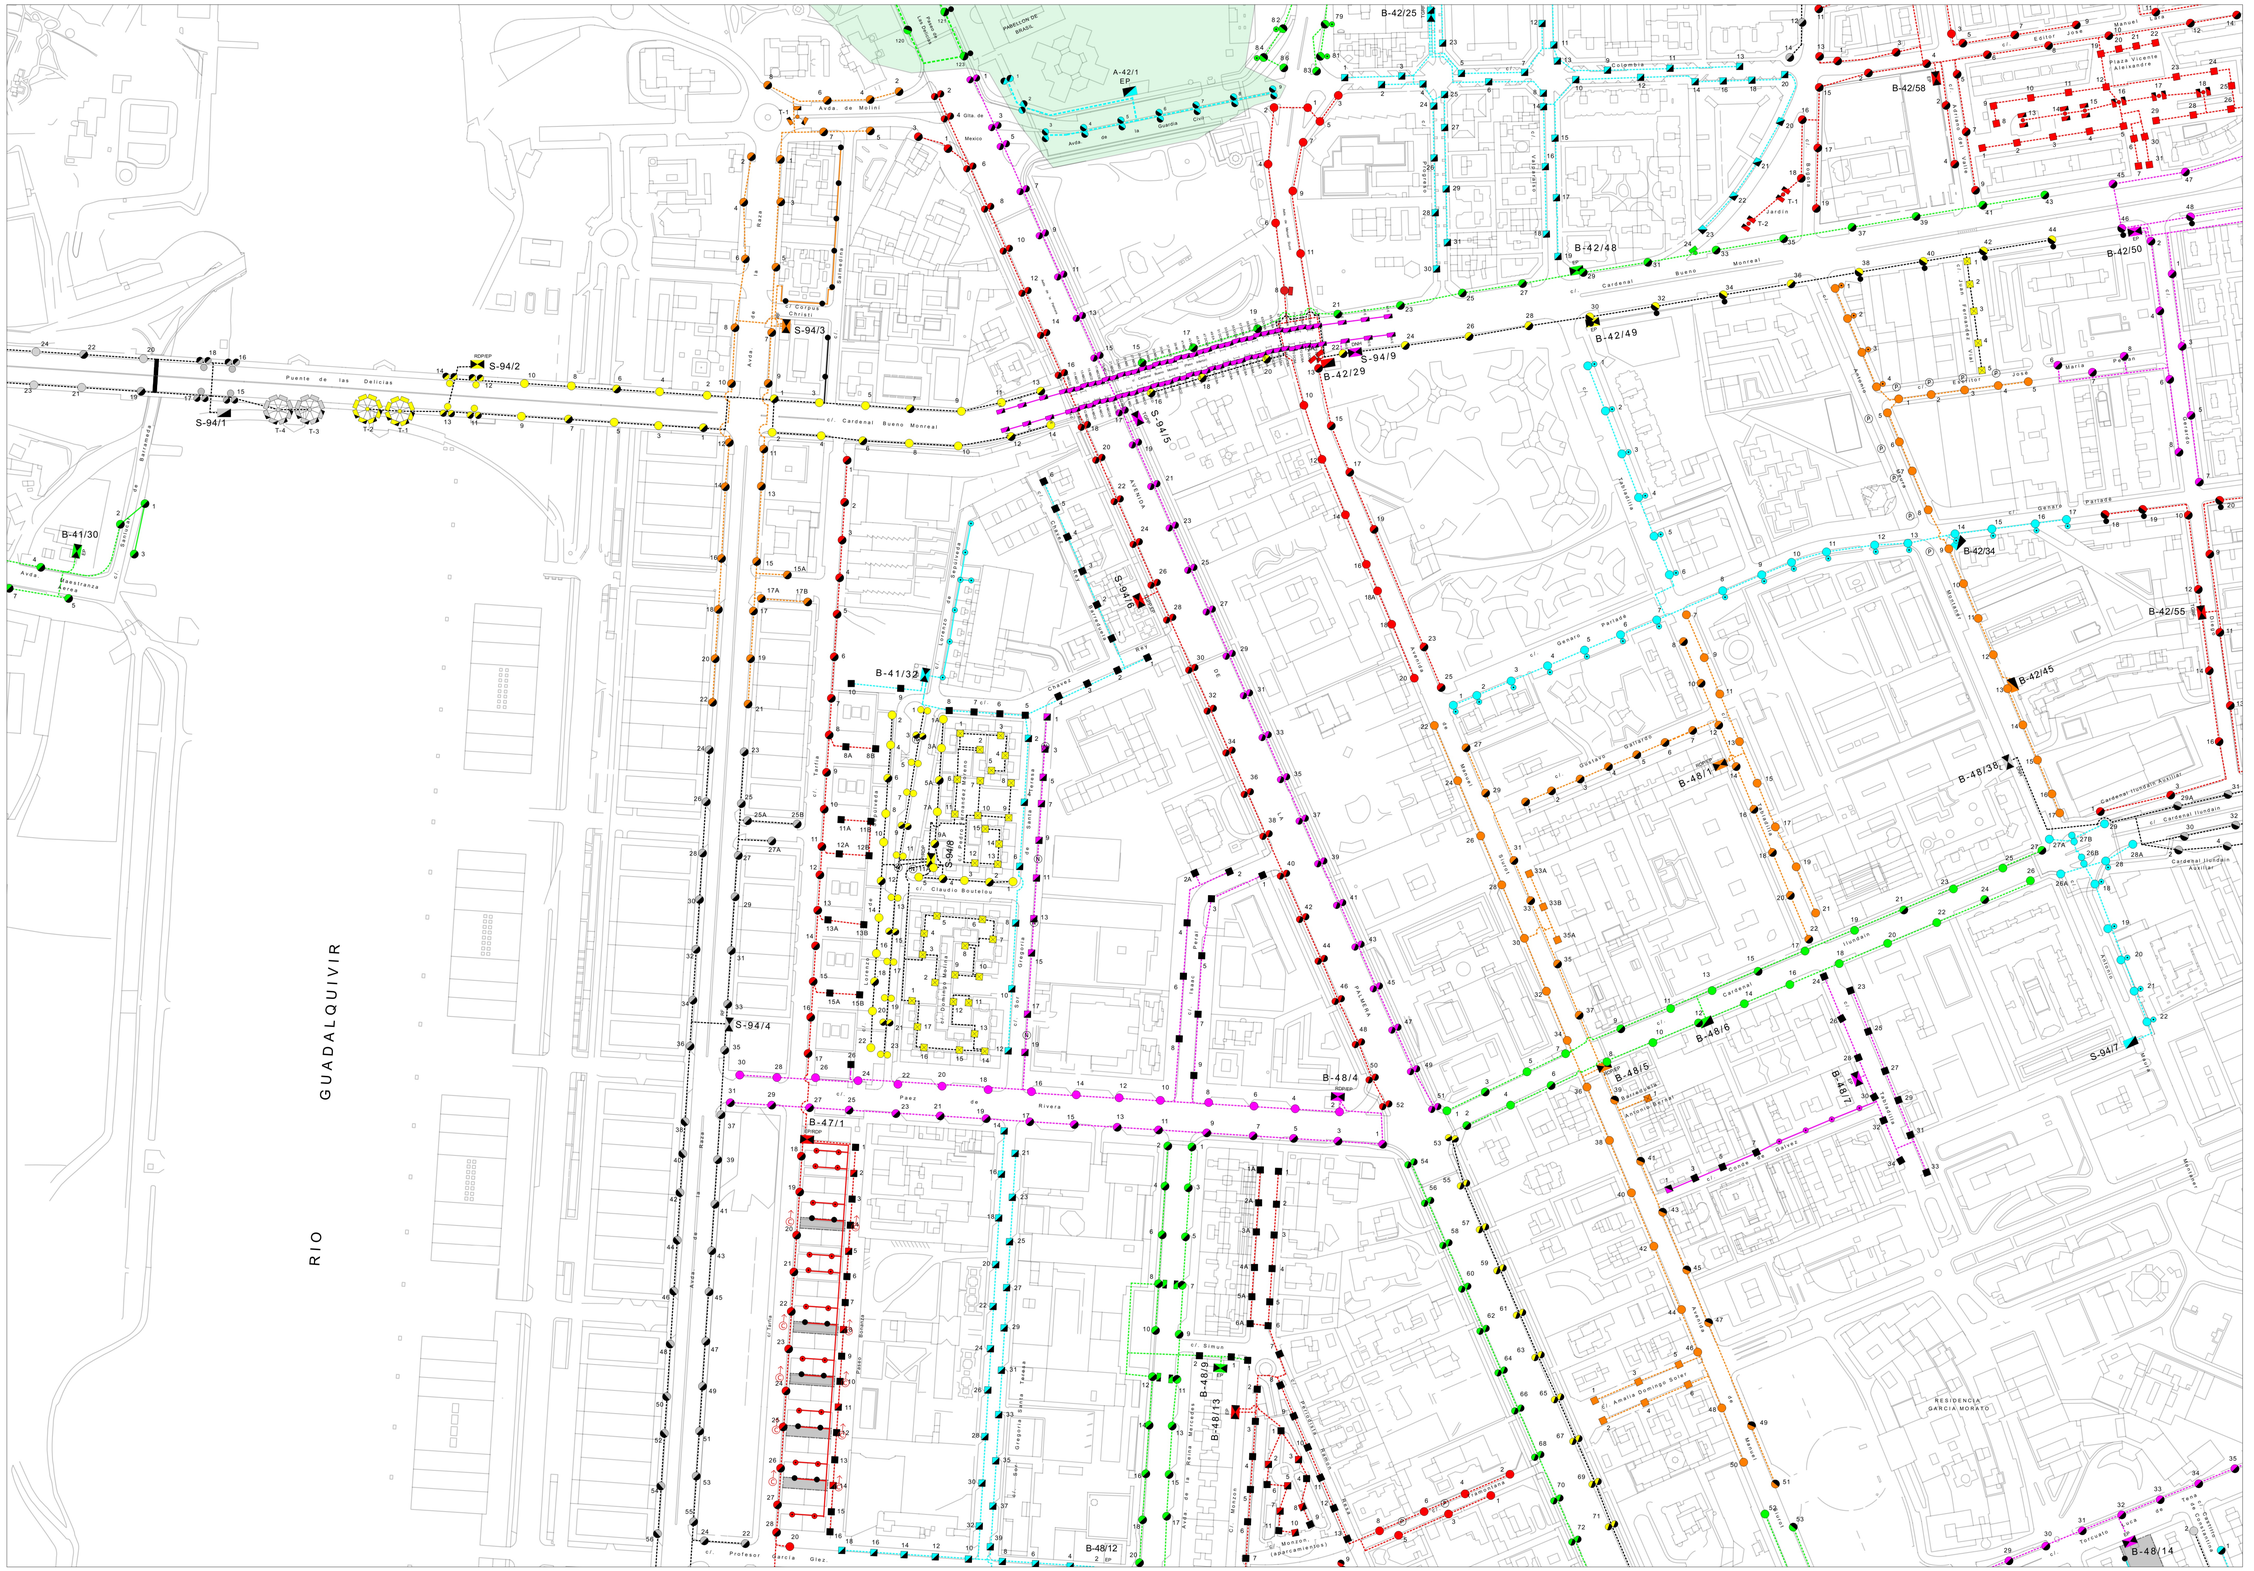

RIO GUADALQUIVIR
Puente de las Delicias
Avda. de Molini
Avda. de la Reina Mercedes
Avda. de la Borbolla
Avda. de la Palmera
Avda. de Portugal
Avda. de Manuel Siurot
Avda. de Maestranza Aérea
Paseo de las Delicias

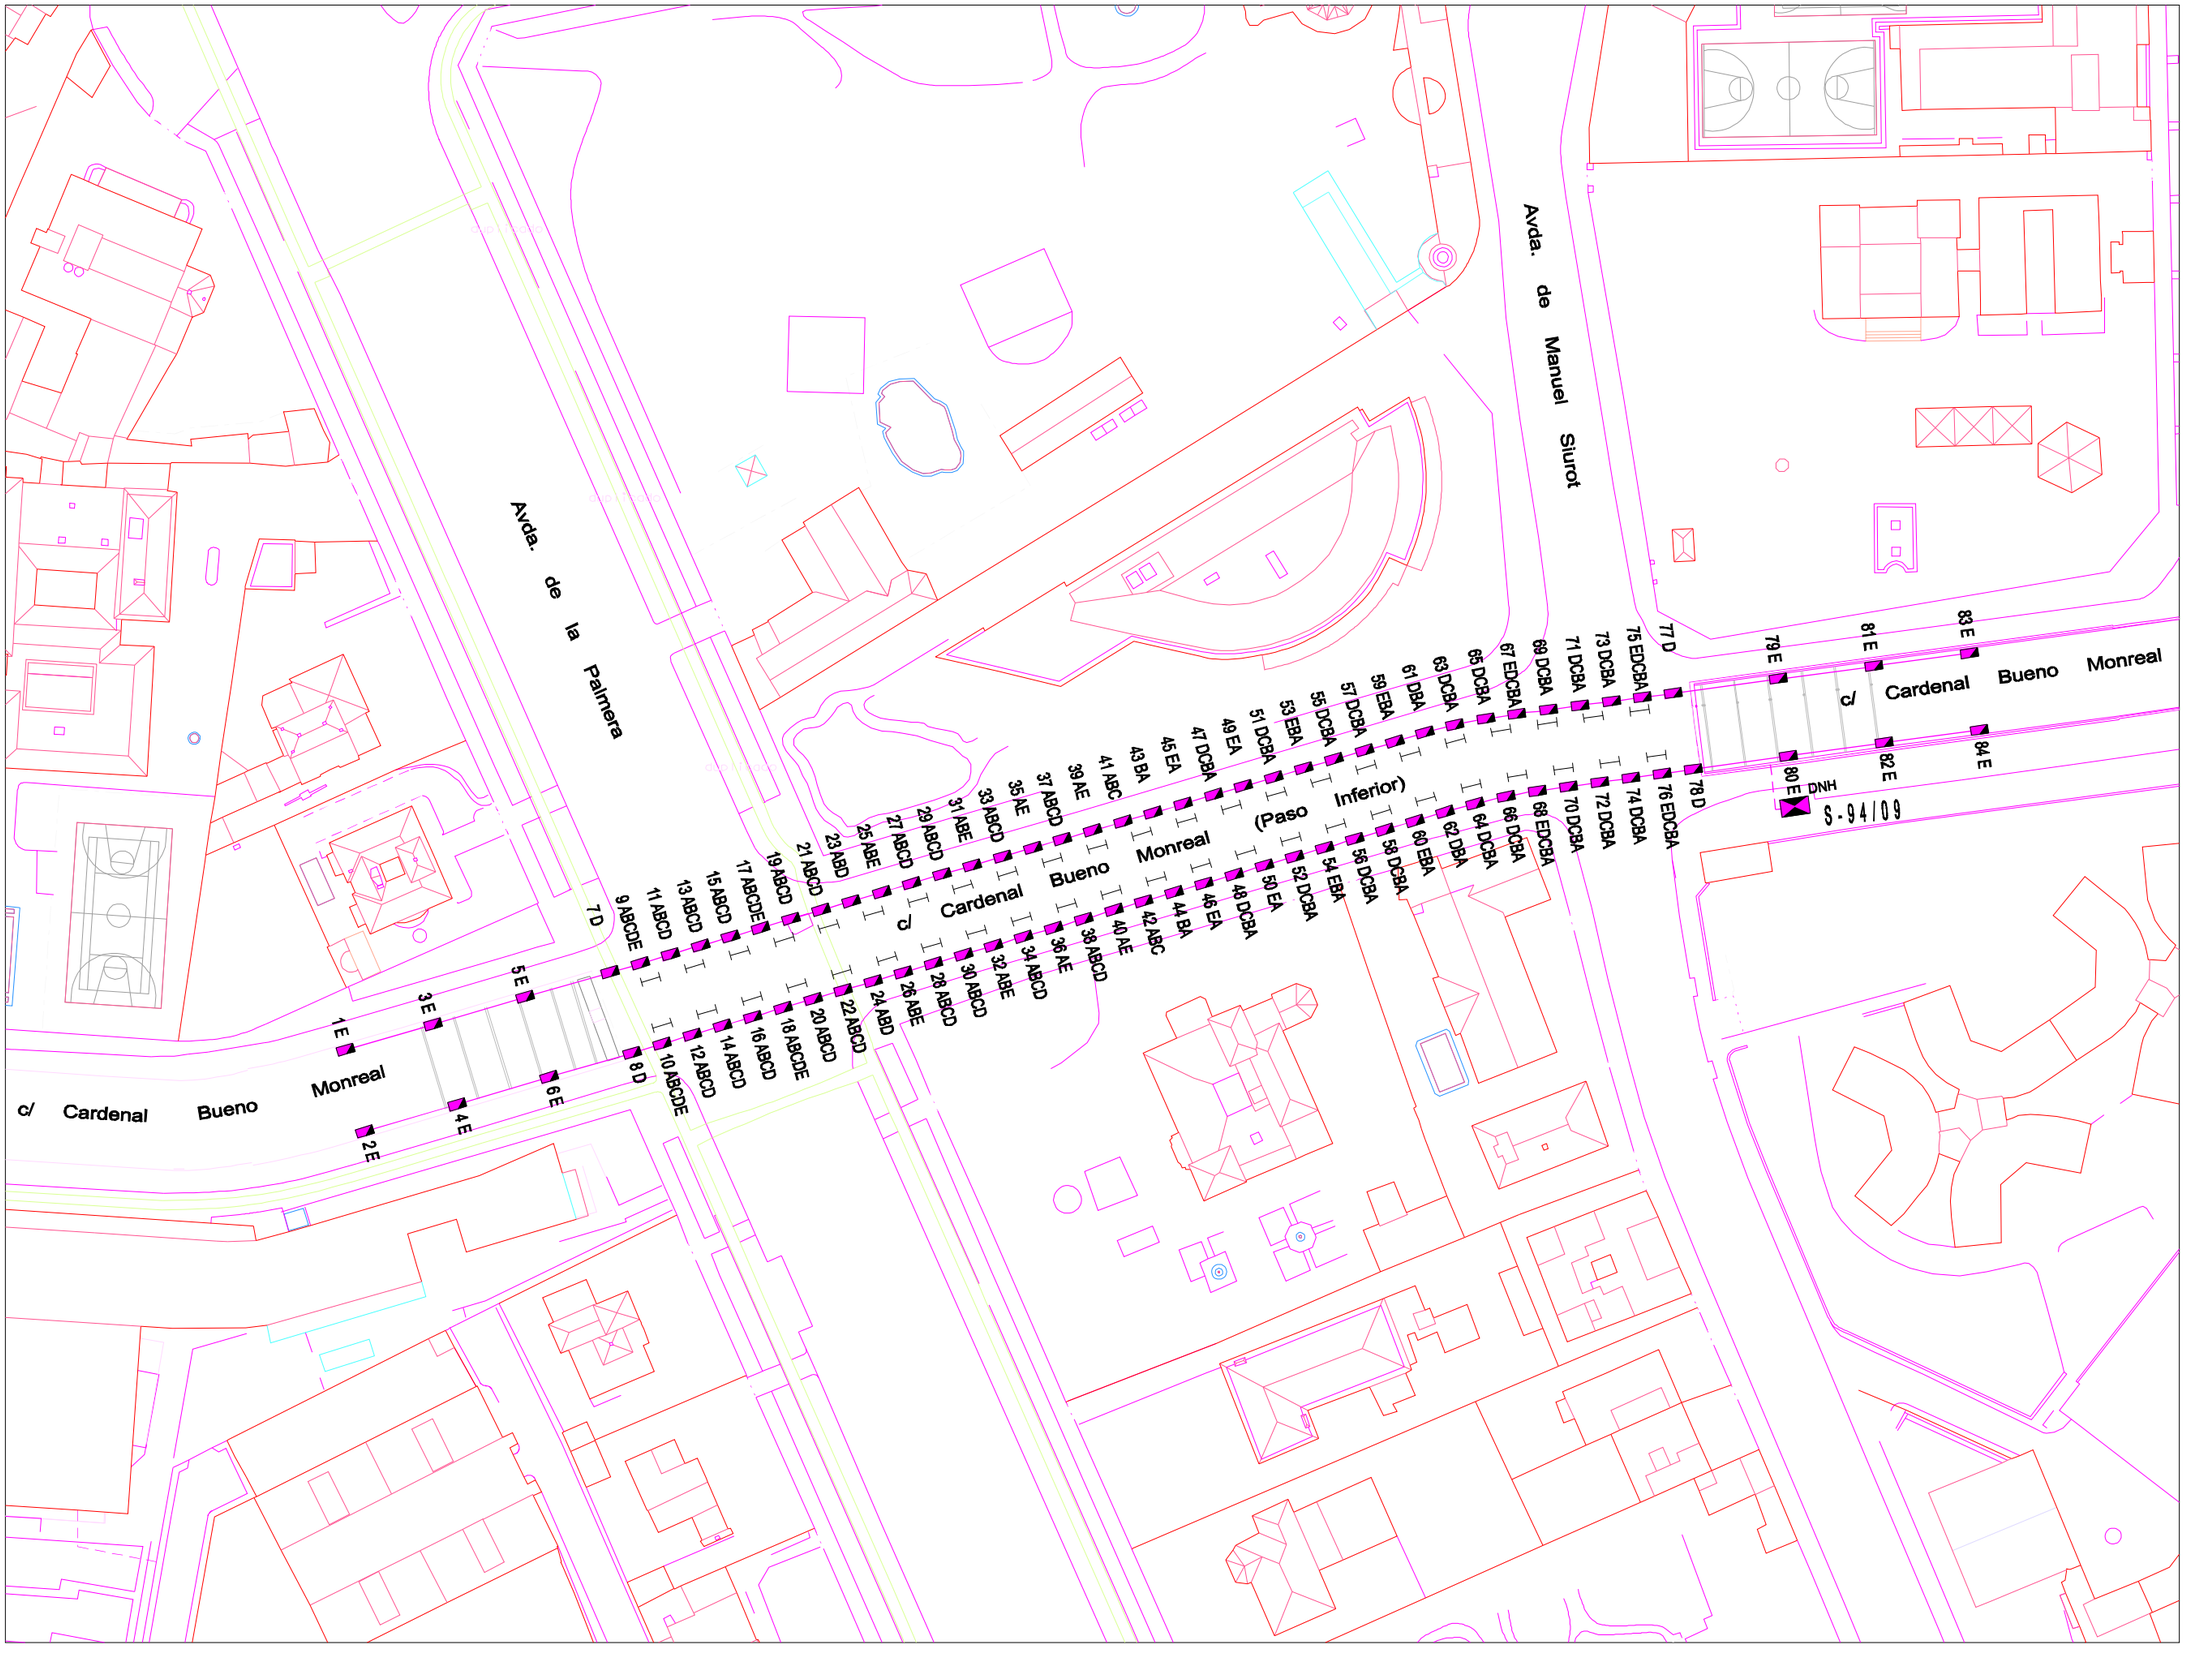


84	85	86
93	94b	95
100	101	102

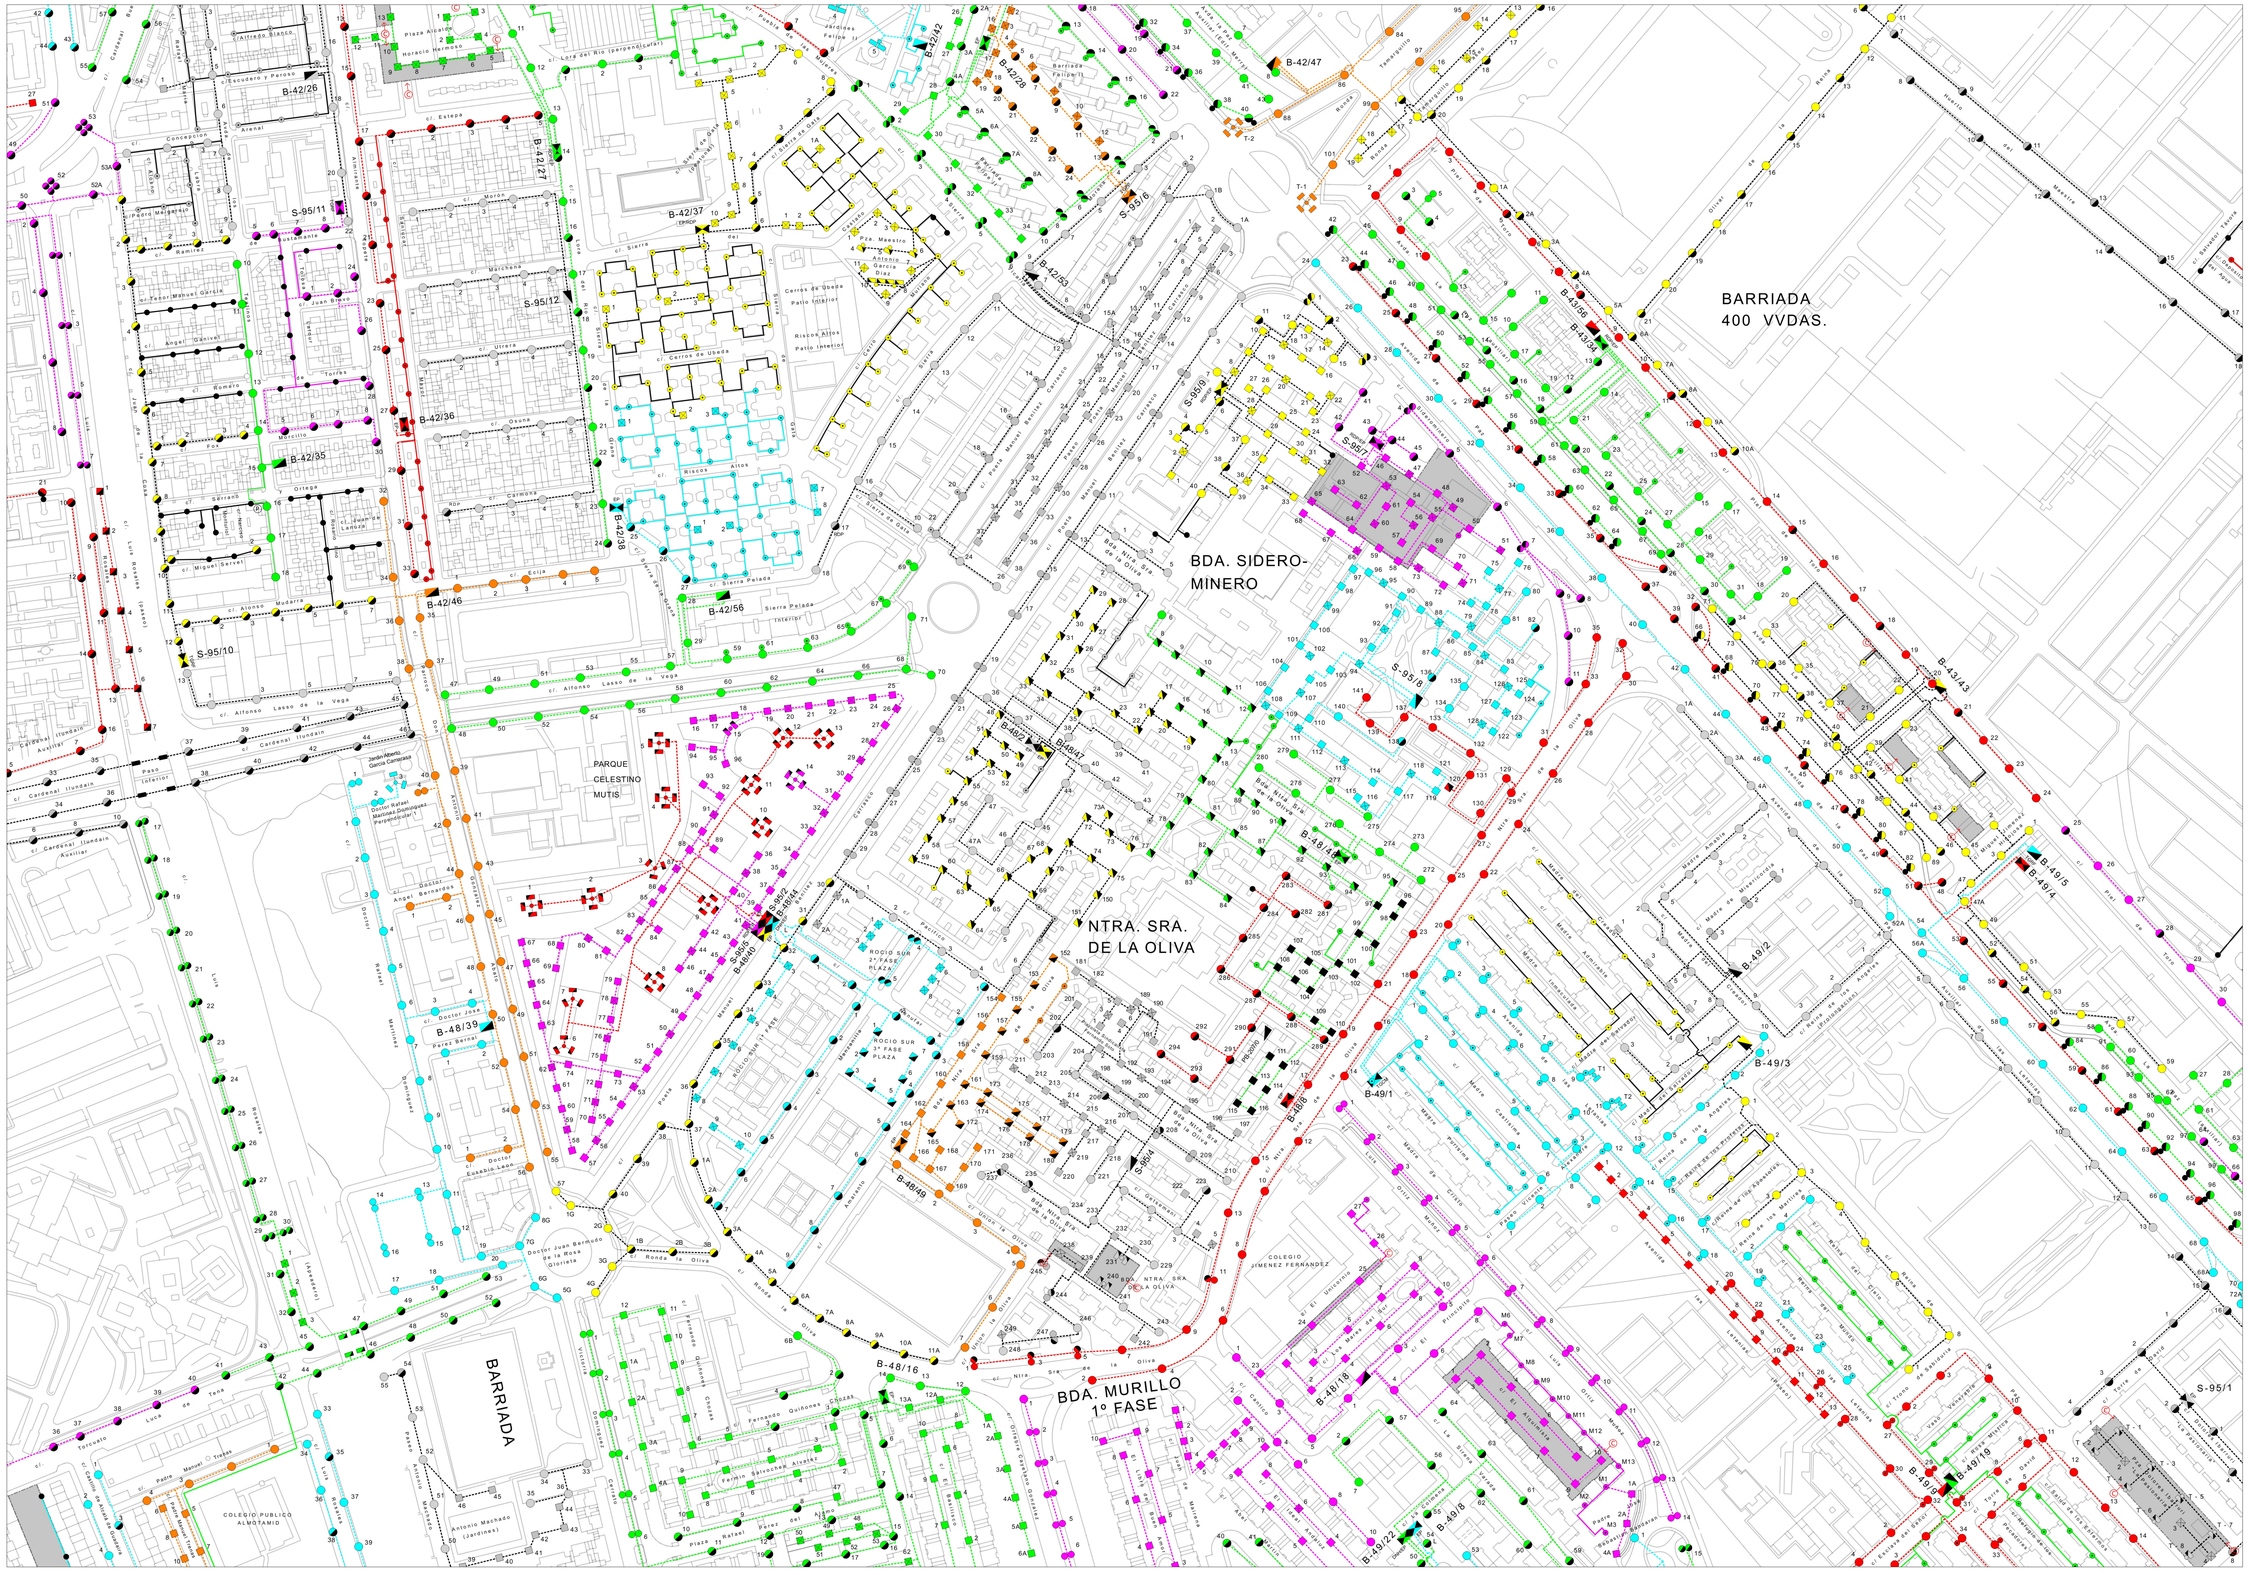


85	86	87
94	95	96
101	102	103

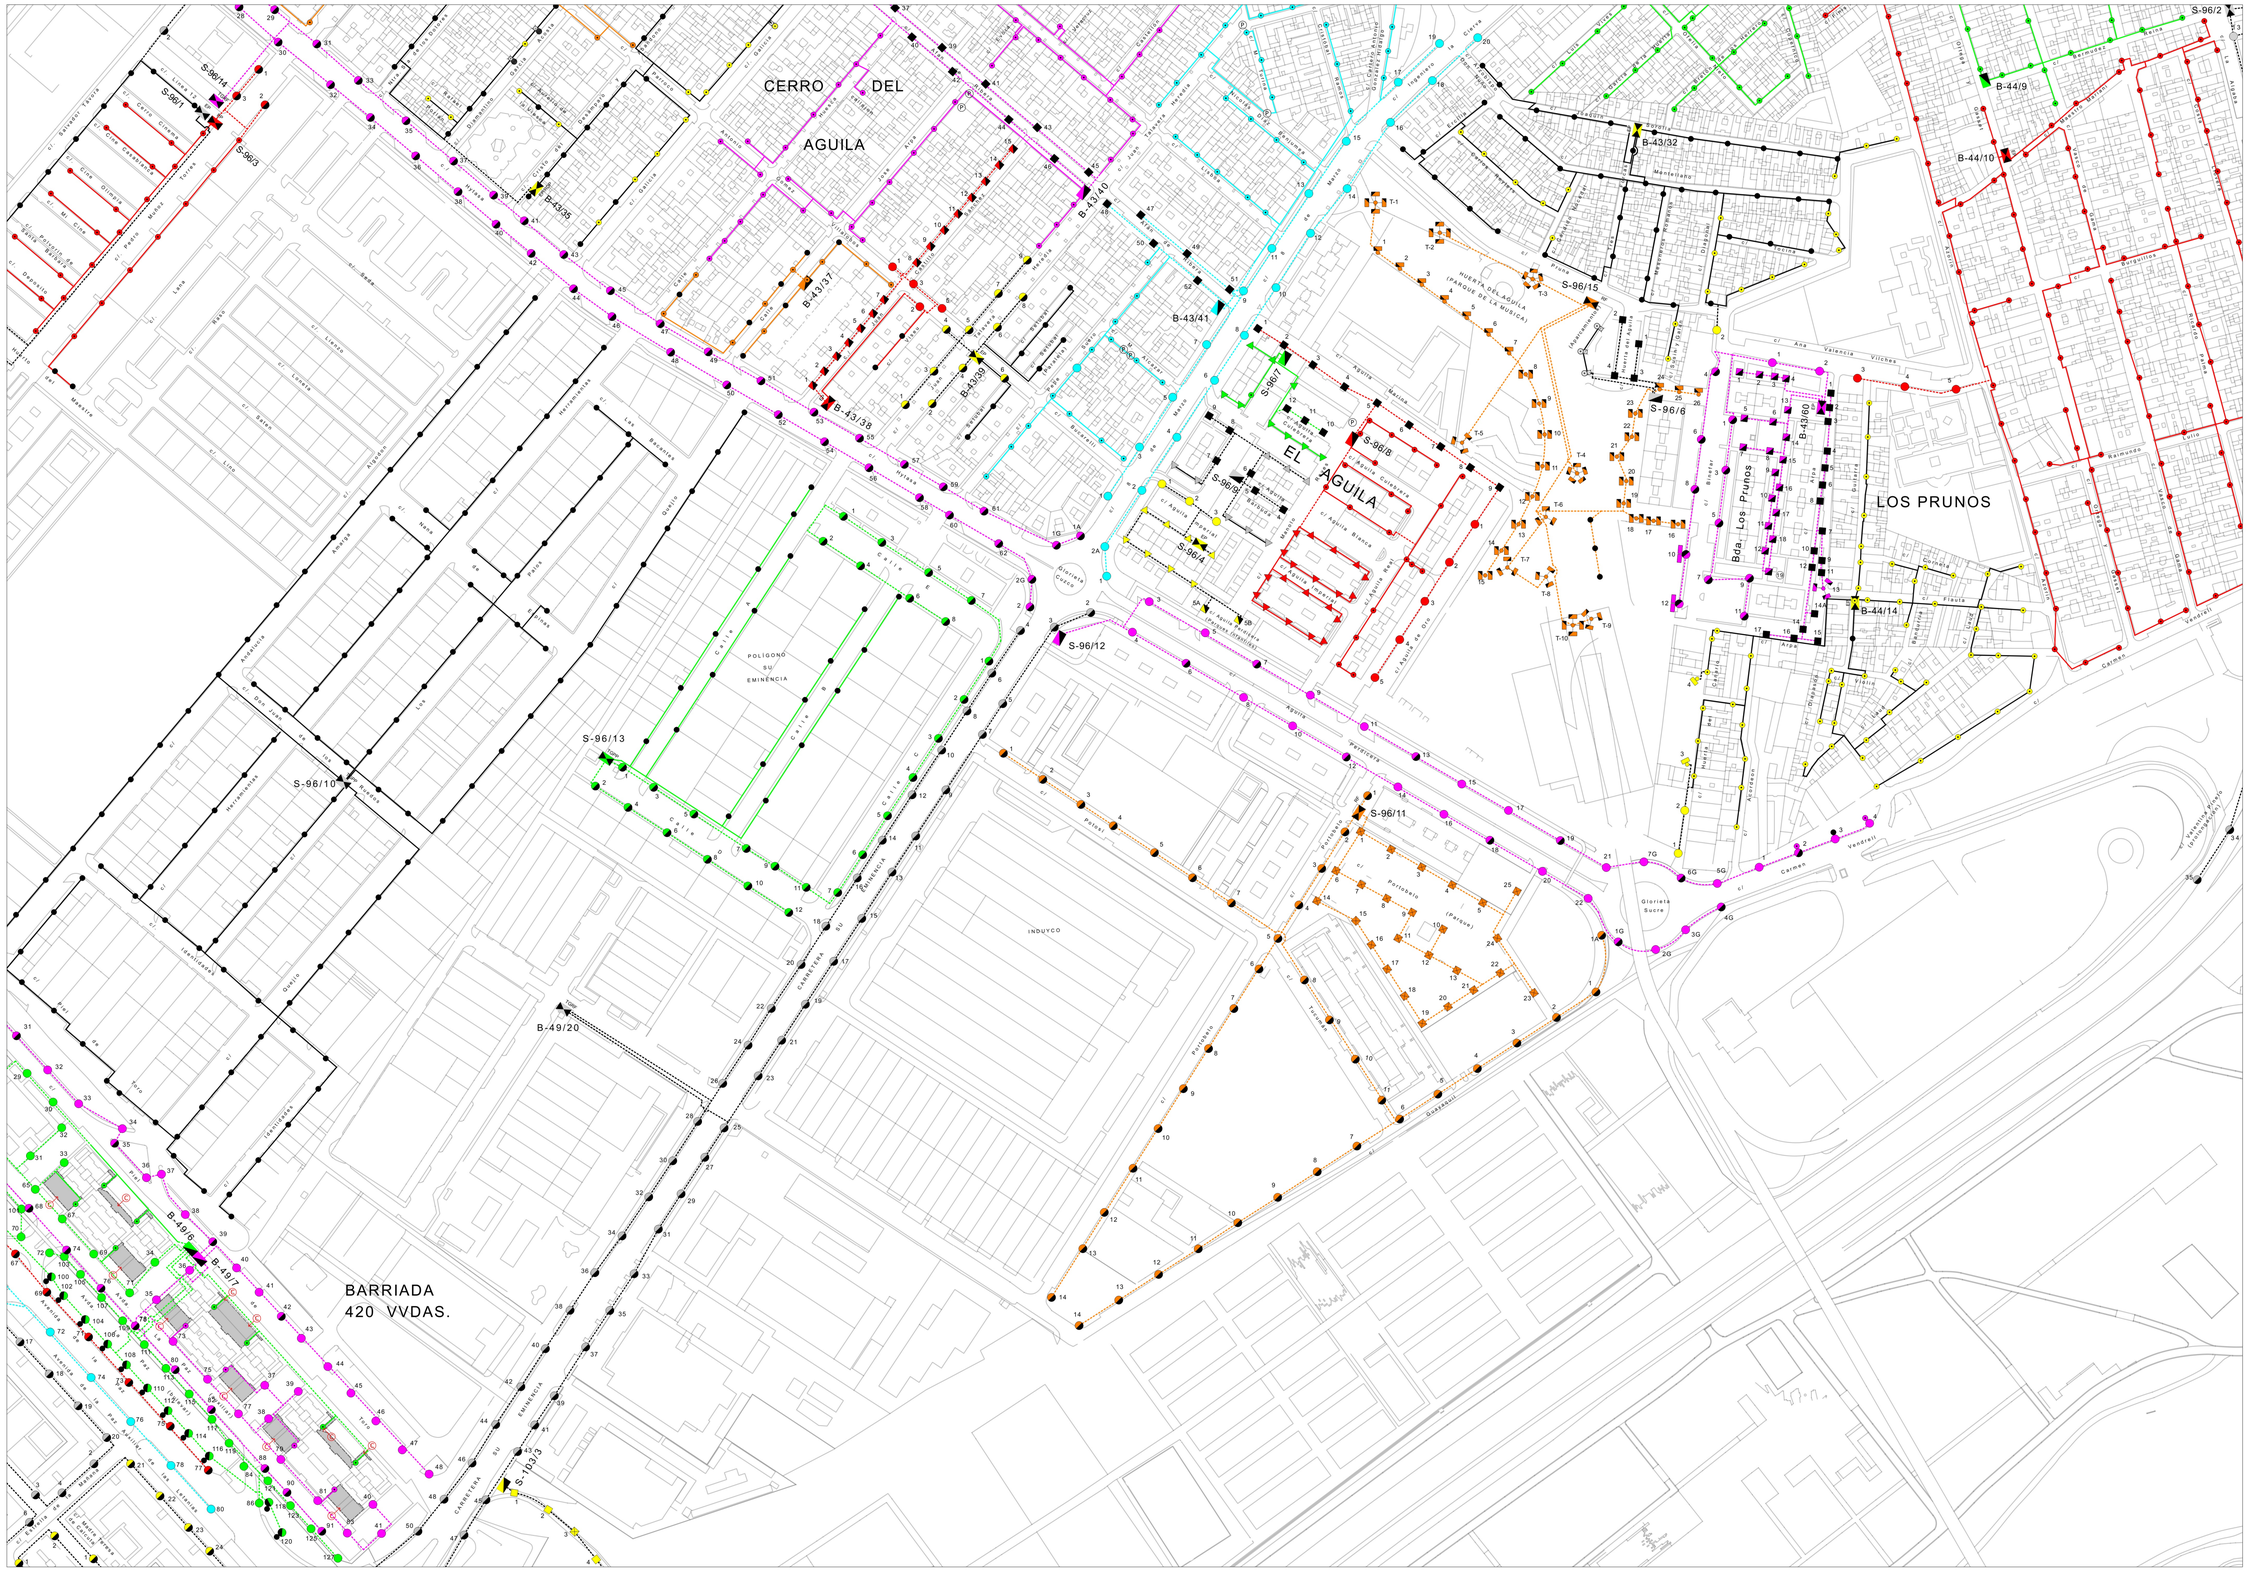


86	87	88
95	96	97
102	103	104

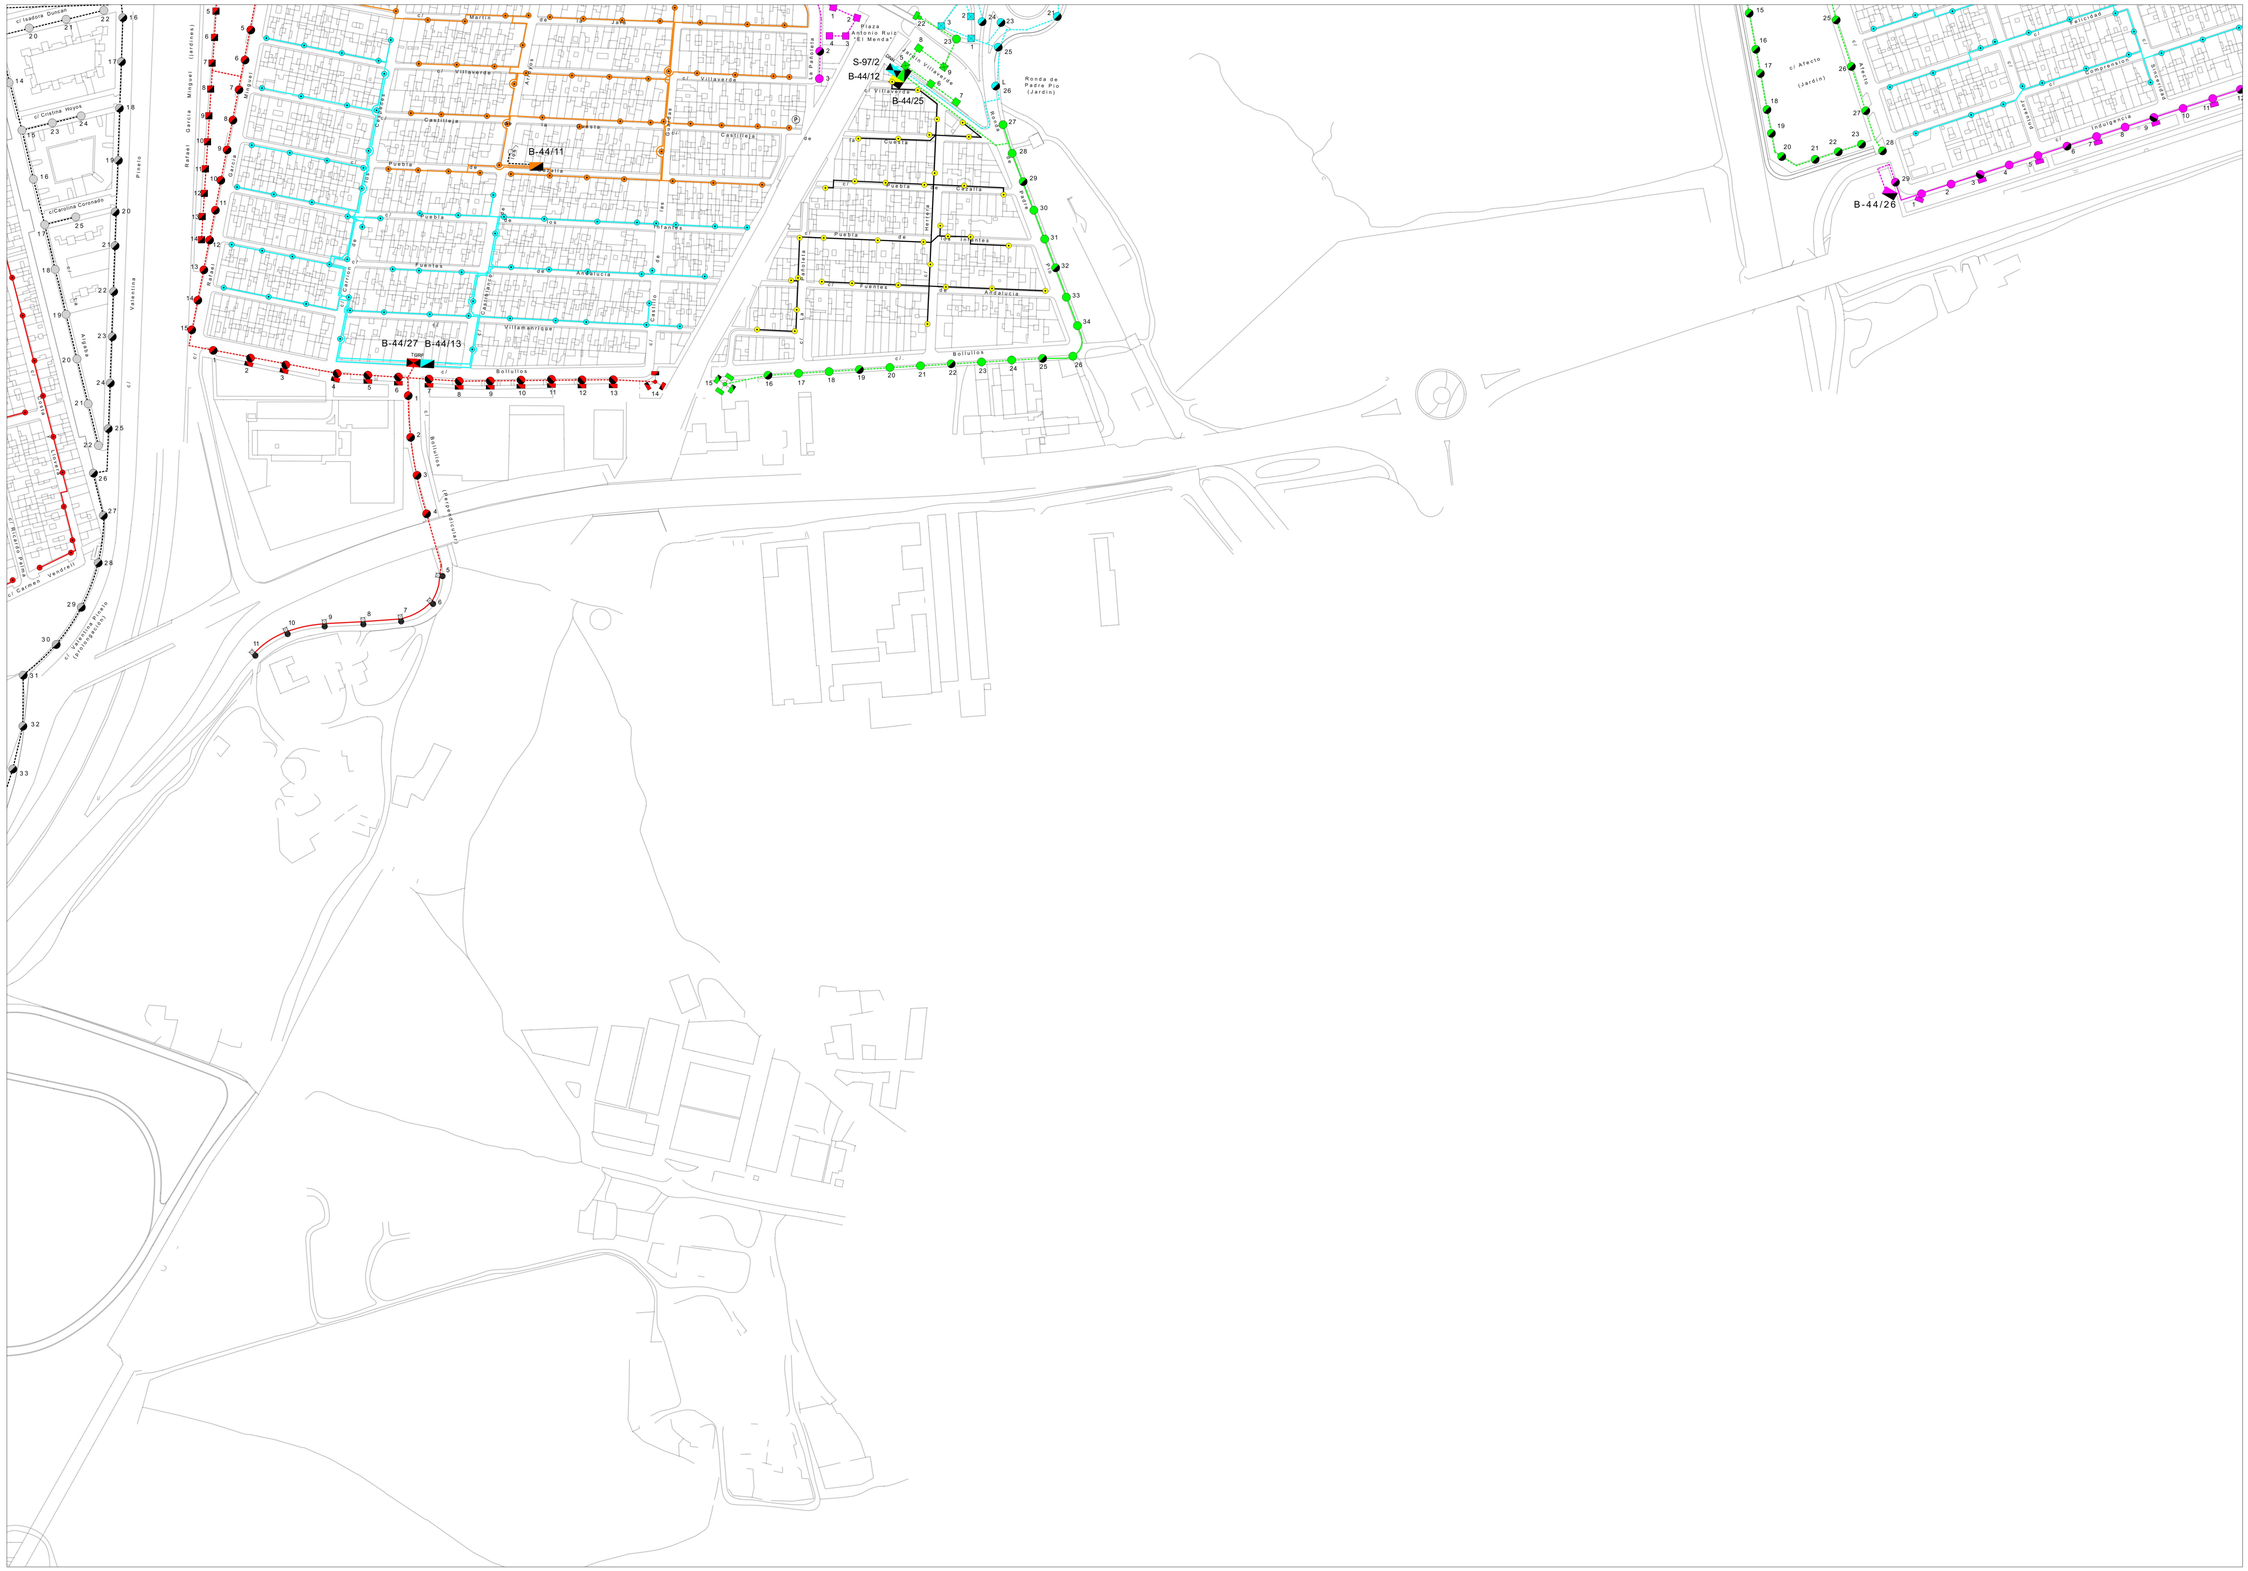


87	88	89
96	97	98
103	104	

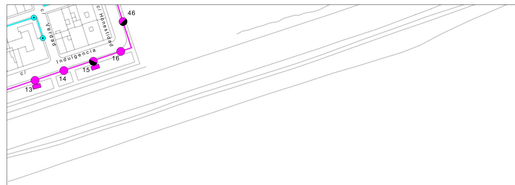


88	89	90
97	98	
104		

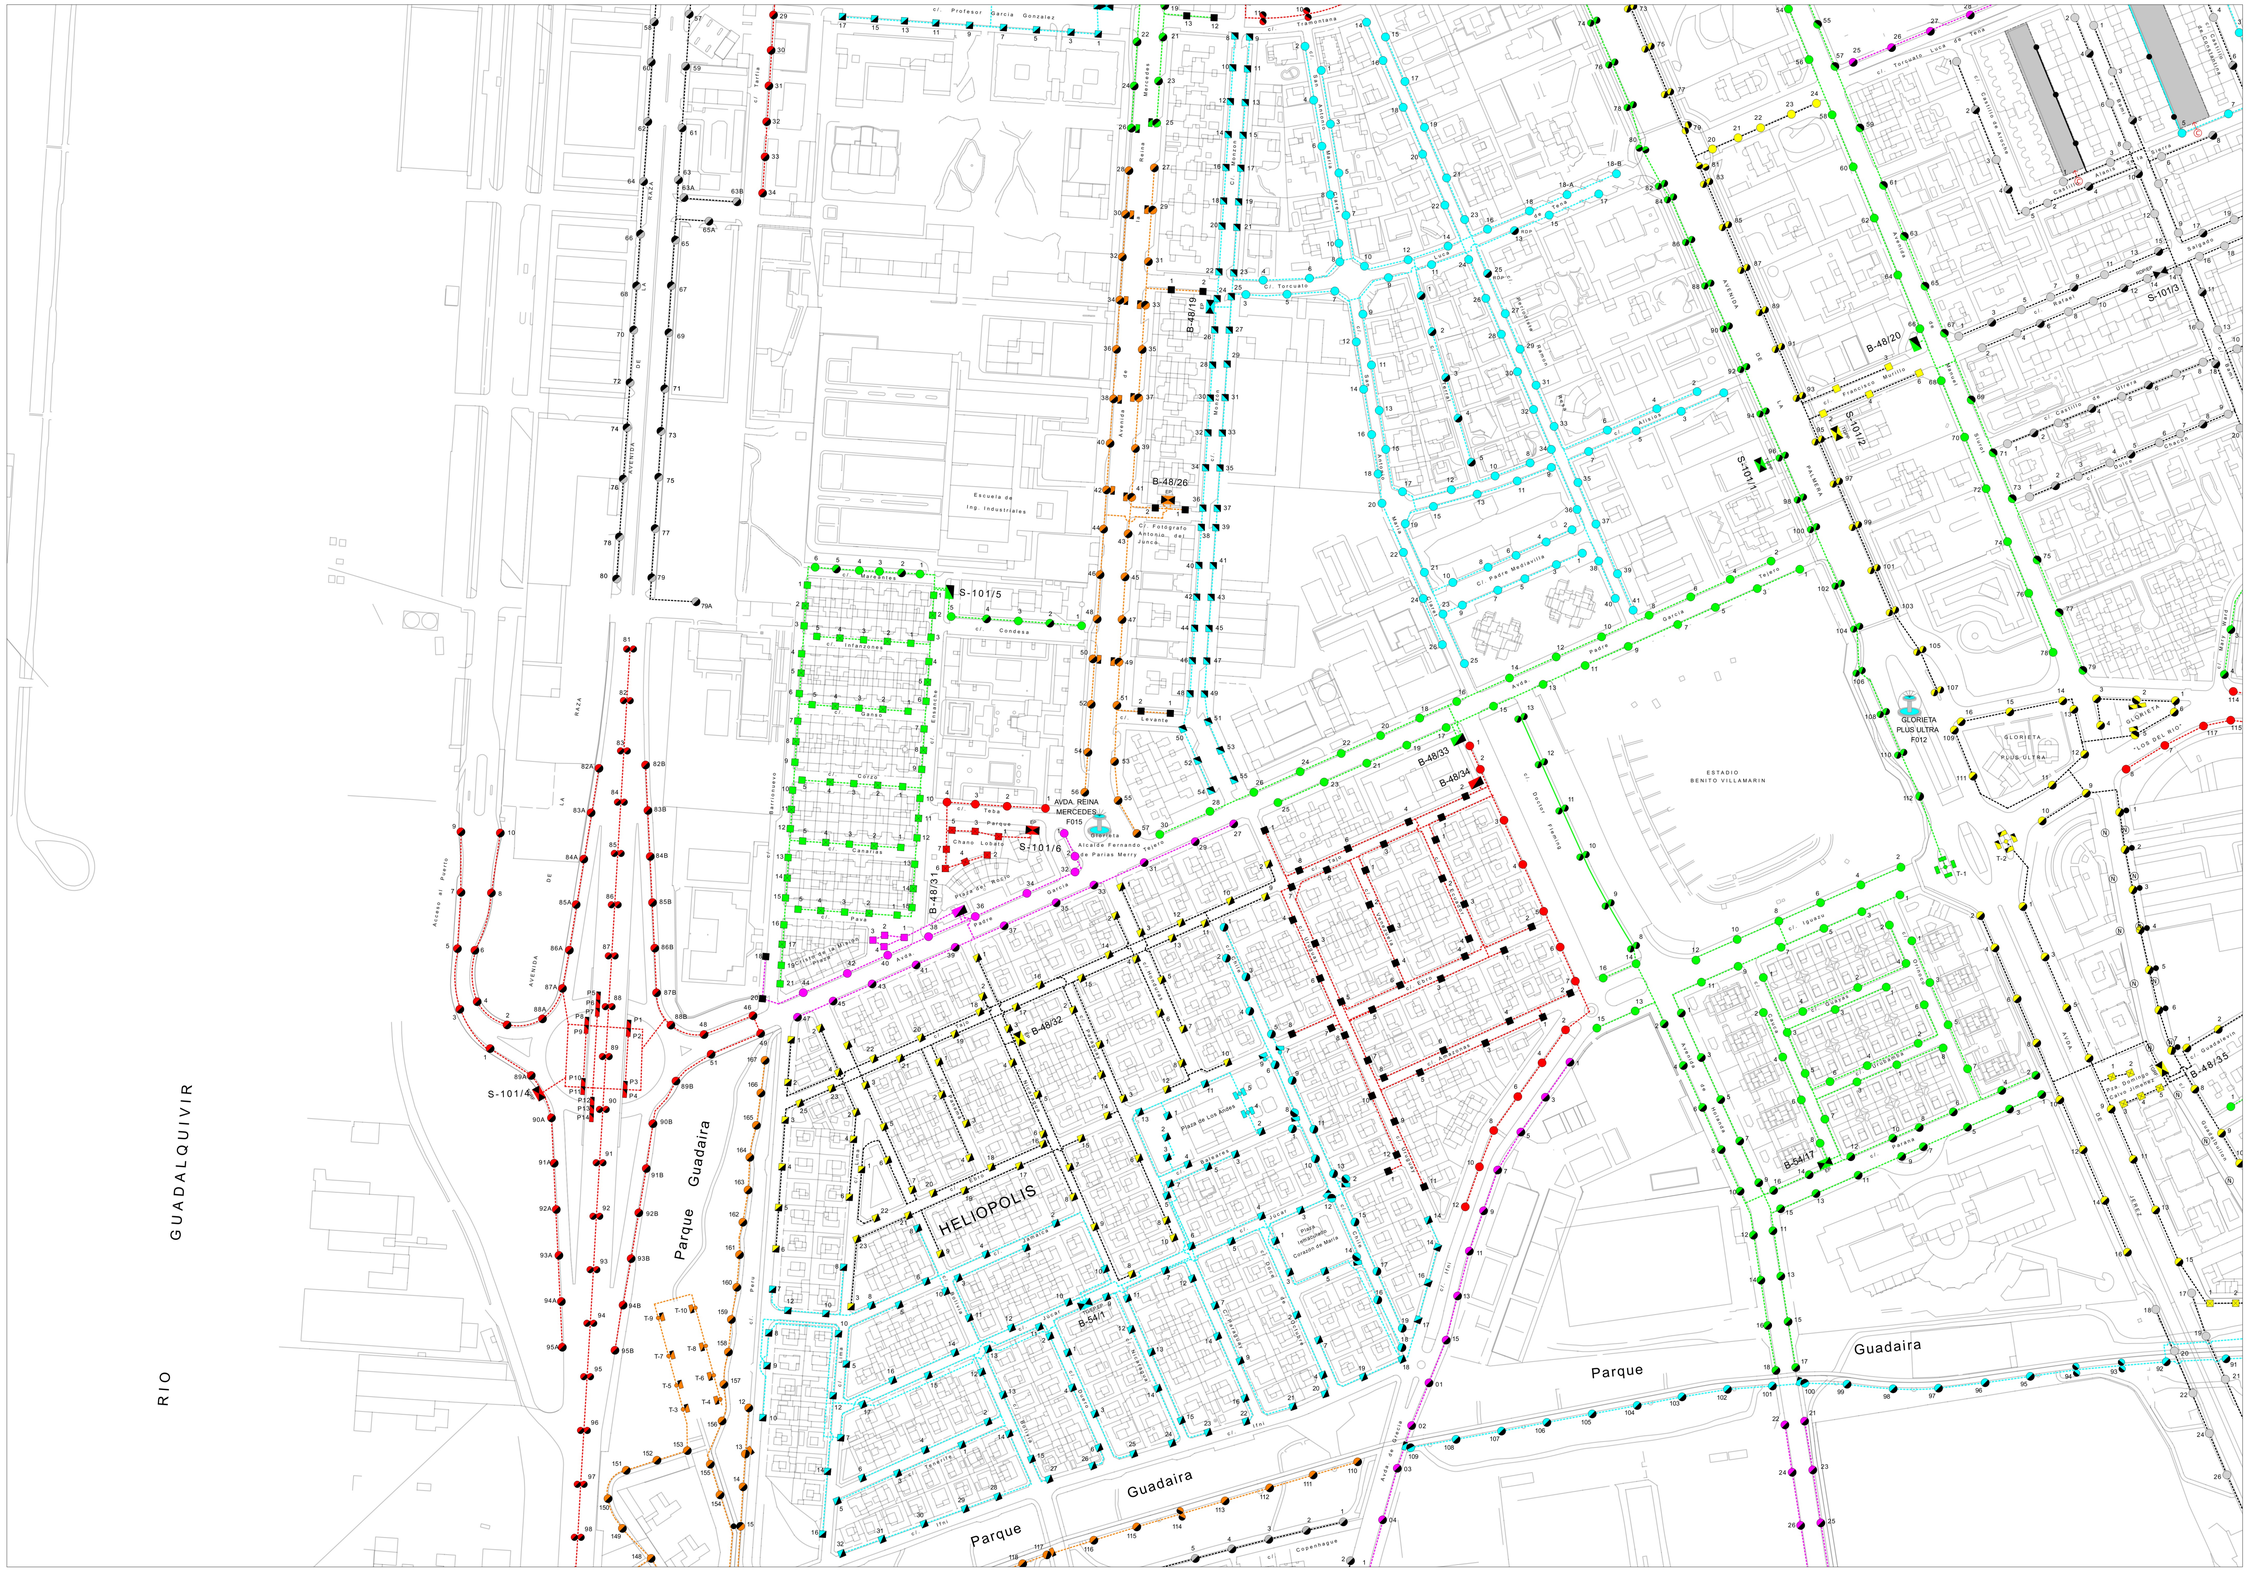

HELIOPOLIS
Parque Guadaira
GUADALQUIVIR
RIO
Escuela de Ing. Industriales
ESTADIO BENITO VILLAMARIN
S-101/1
S-101/2
S-101/3
S-101/4
S-101/5
S-101/6
B-48/19
B-48/20
B-48/26
B-48/31
B-48/32
B-48/33
B-48/34
B-48/35
B-54/17
B-54/1
AVDA. REINA MERCEDES F015
GLORIETA PLUS ULTRA F012
GLORIETA "LOS DEL RIO"
GLORIETA PLUS ULTRA

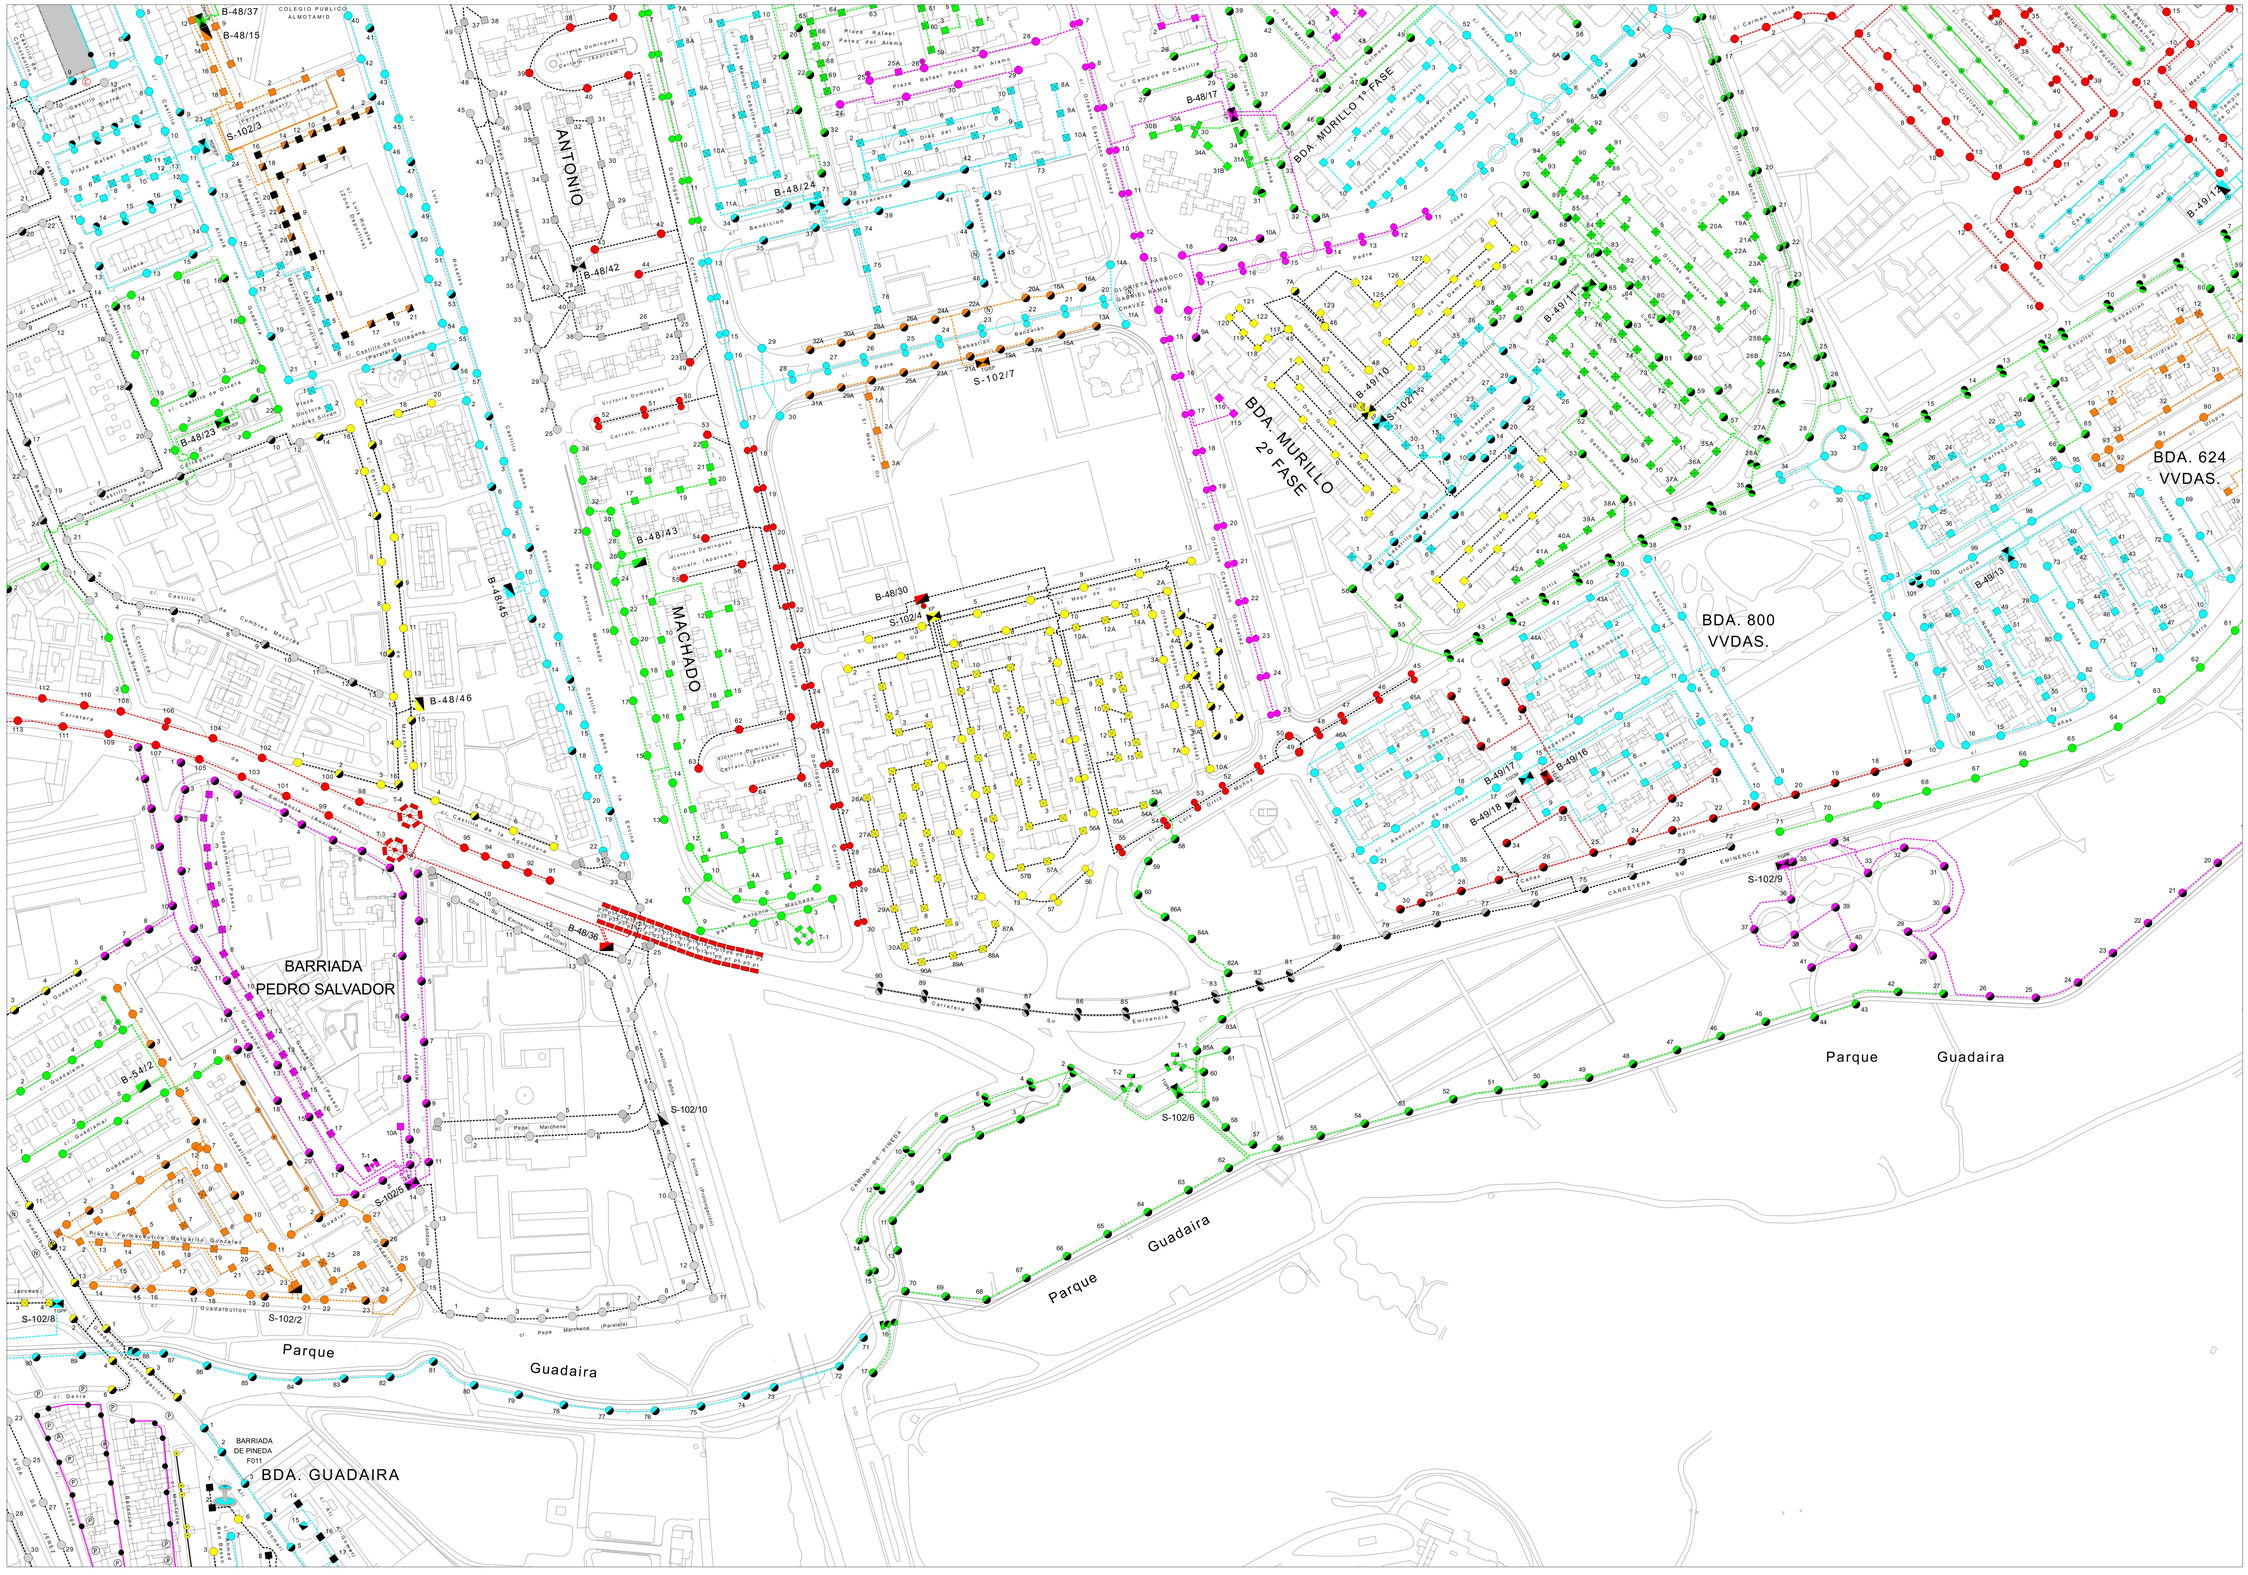

94	95	96
101	102	103
107	108	109

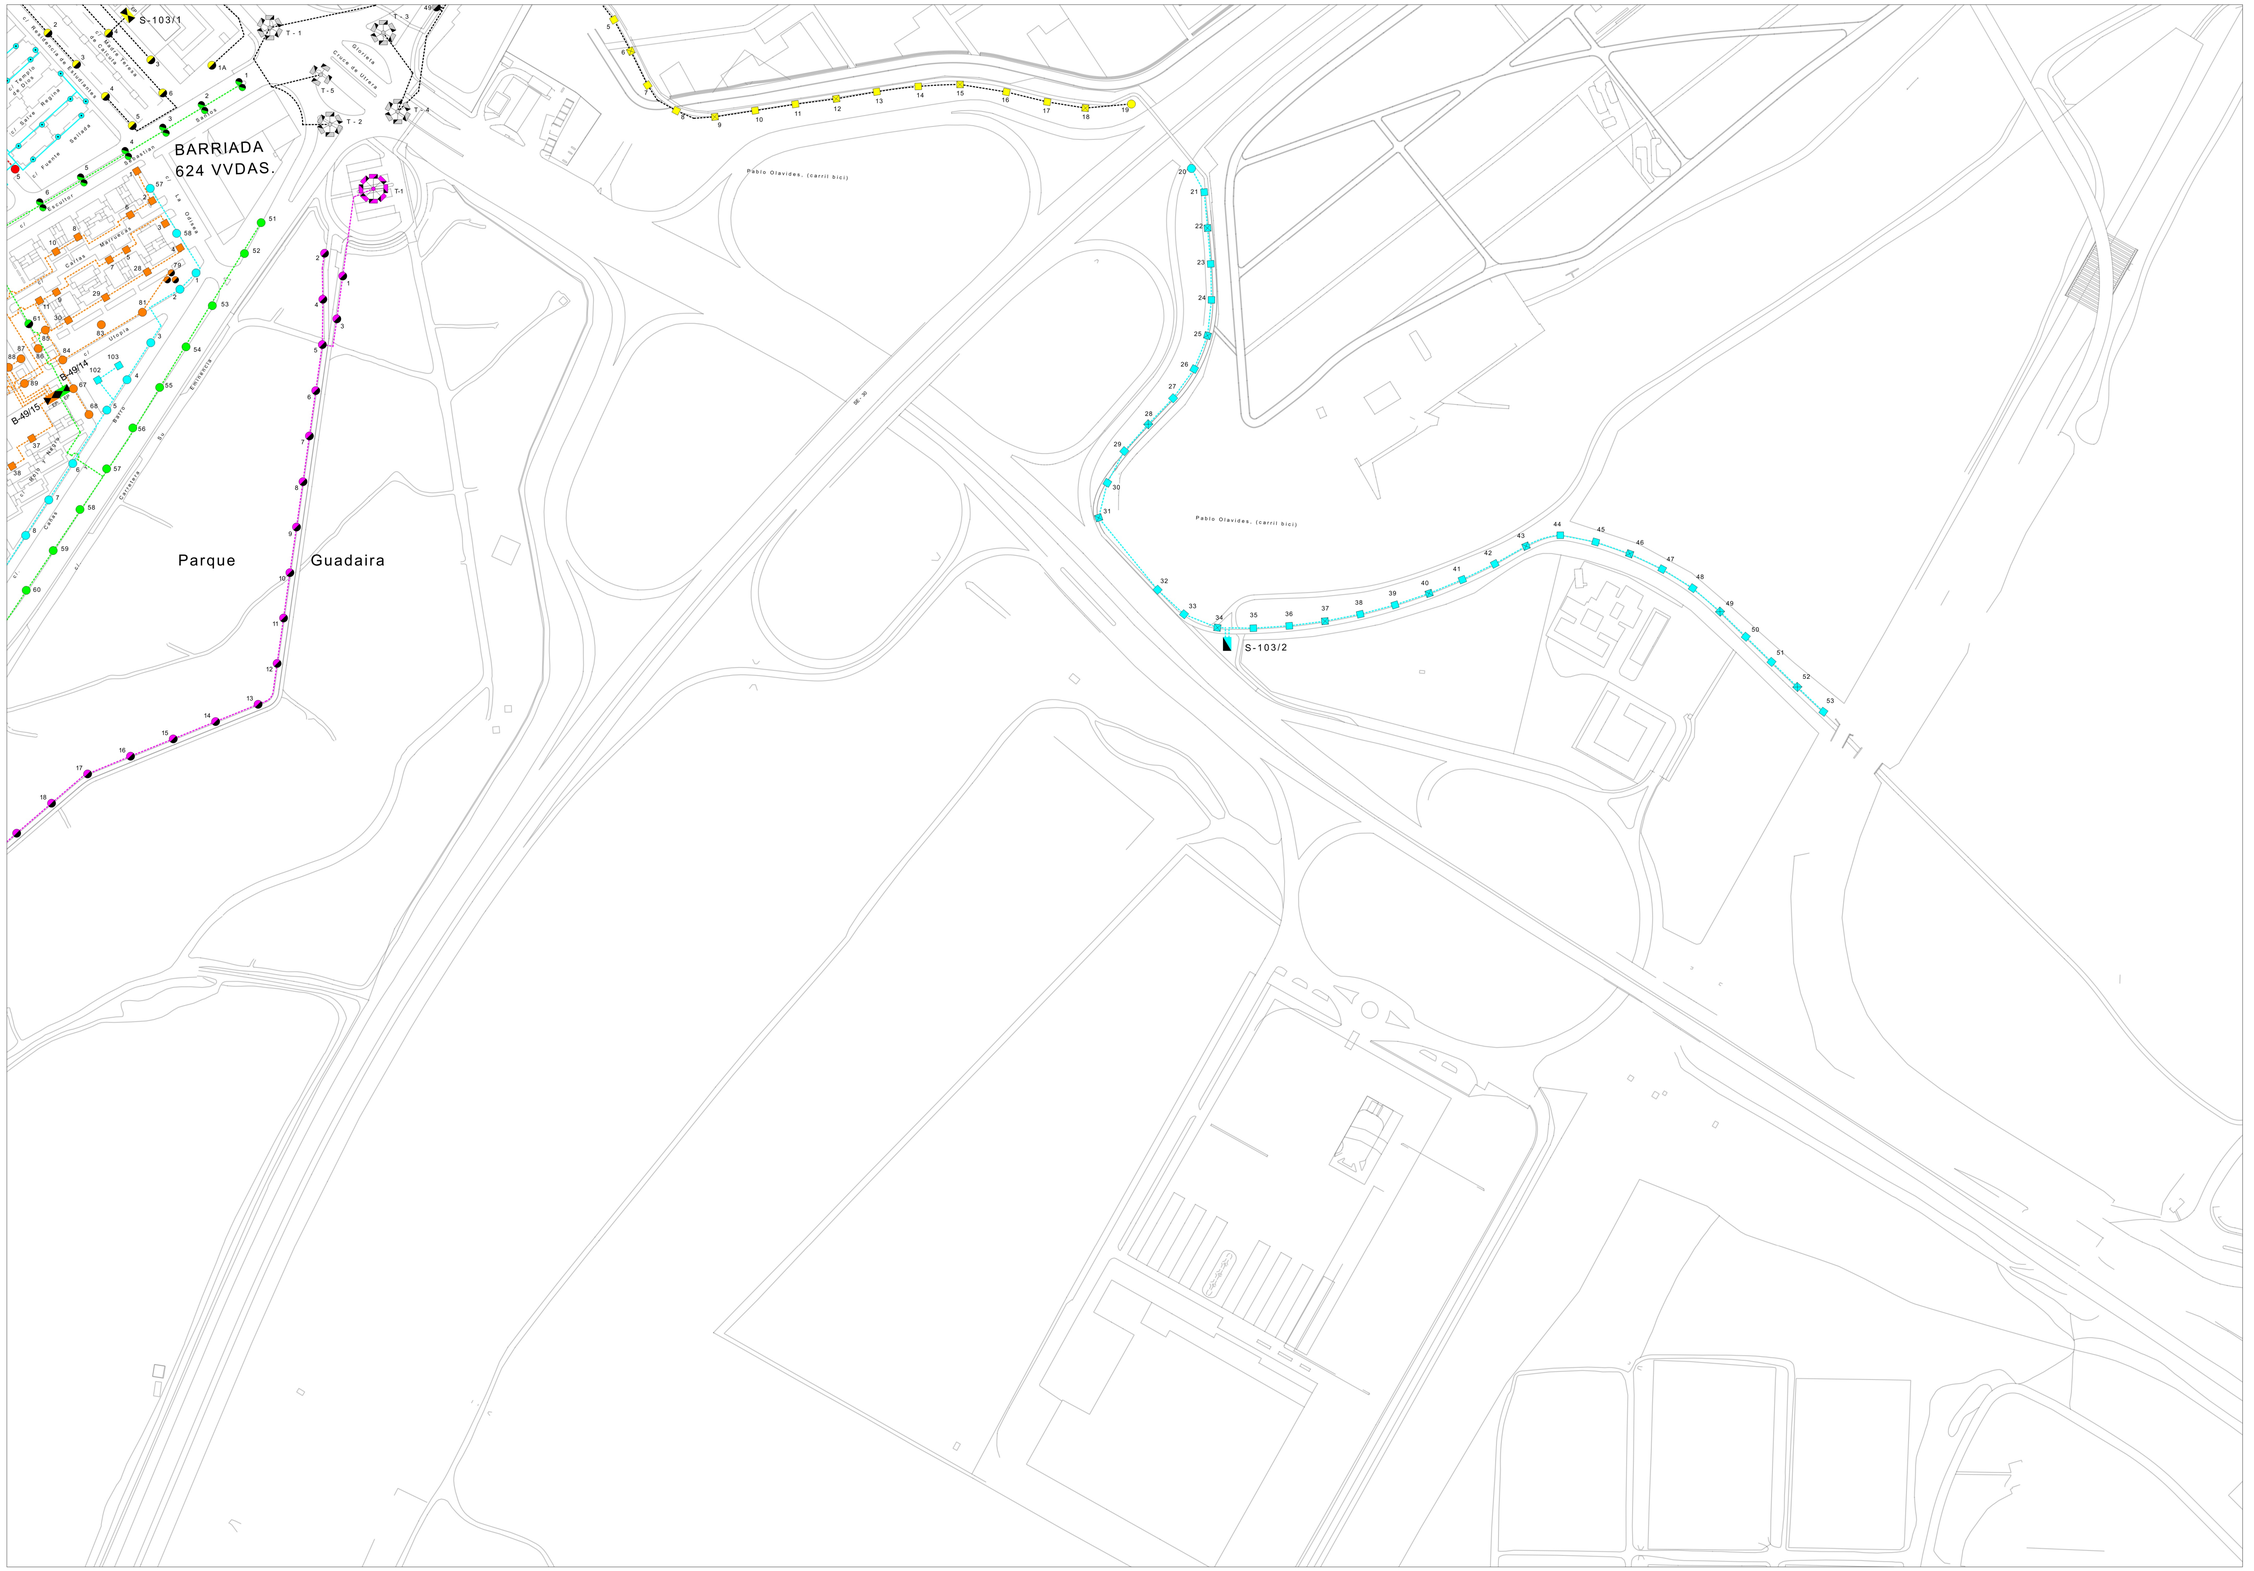

95	96	97
102	103	104
108	109	110

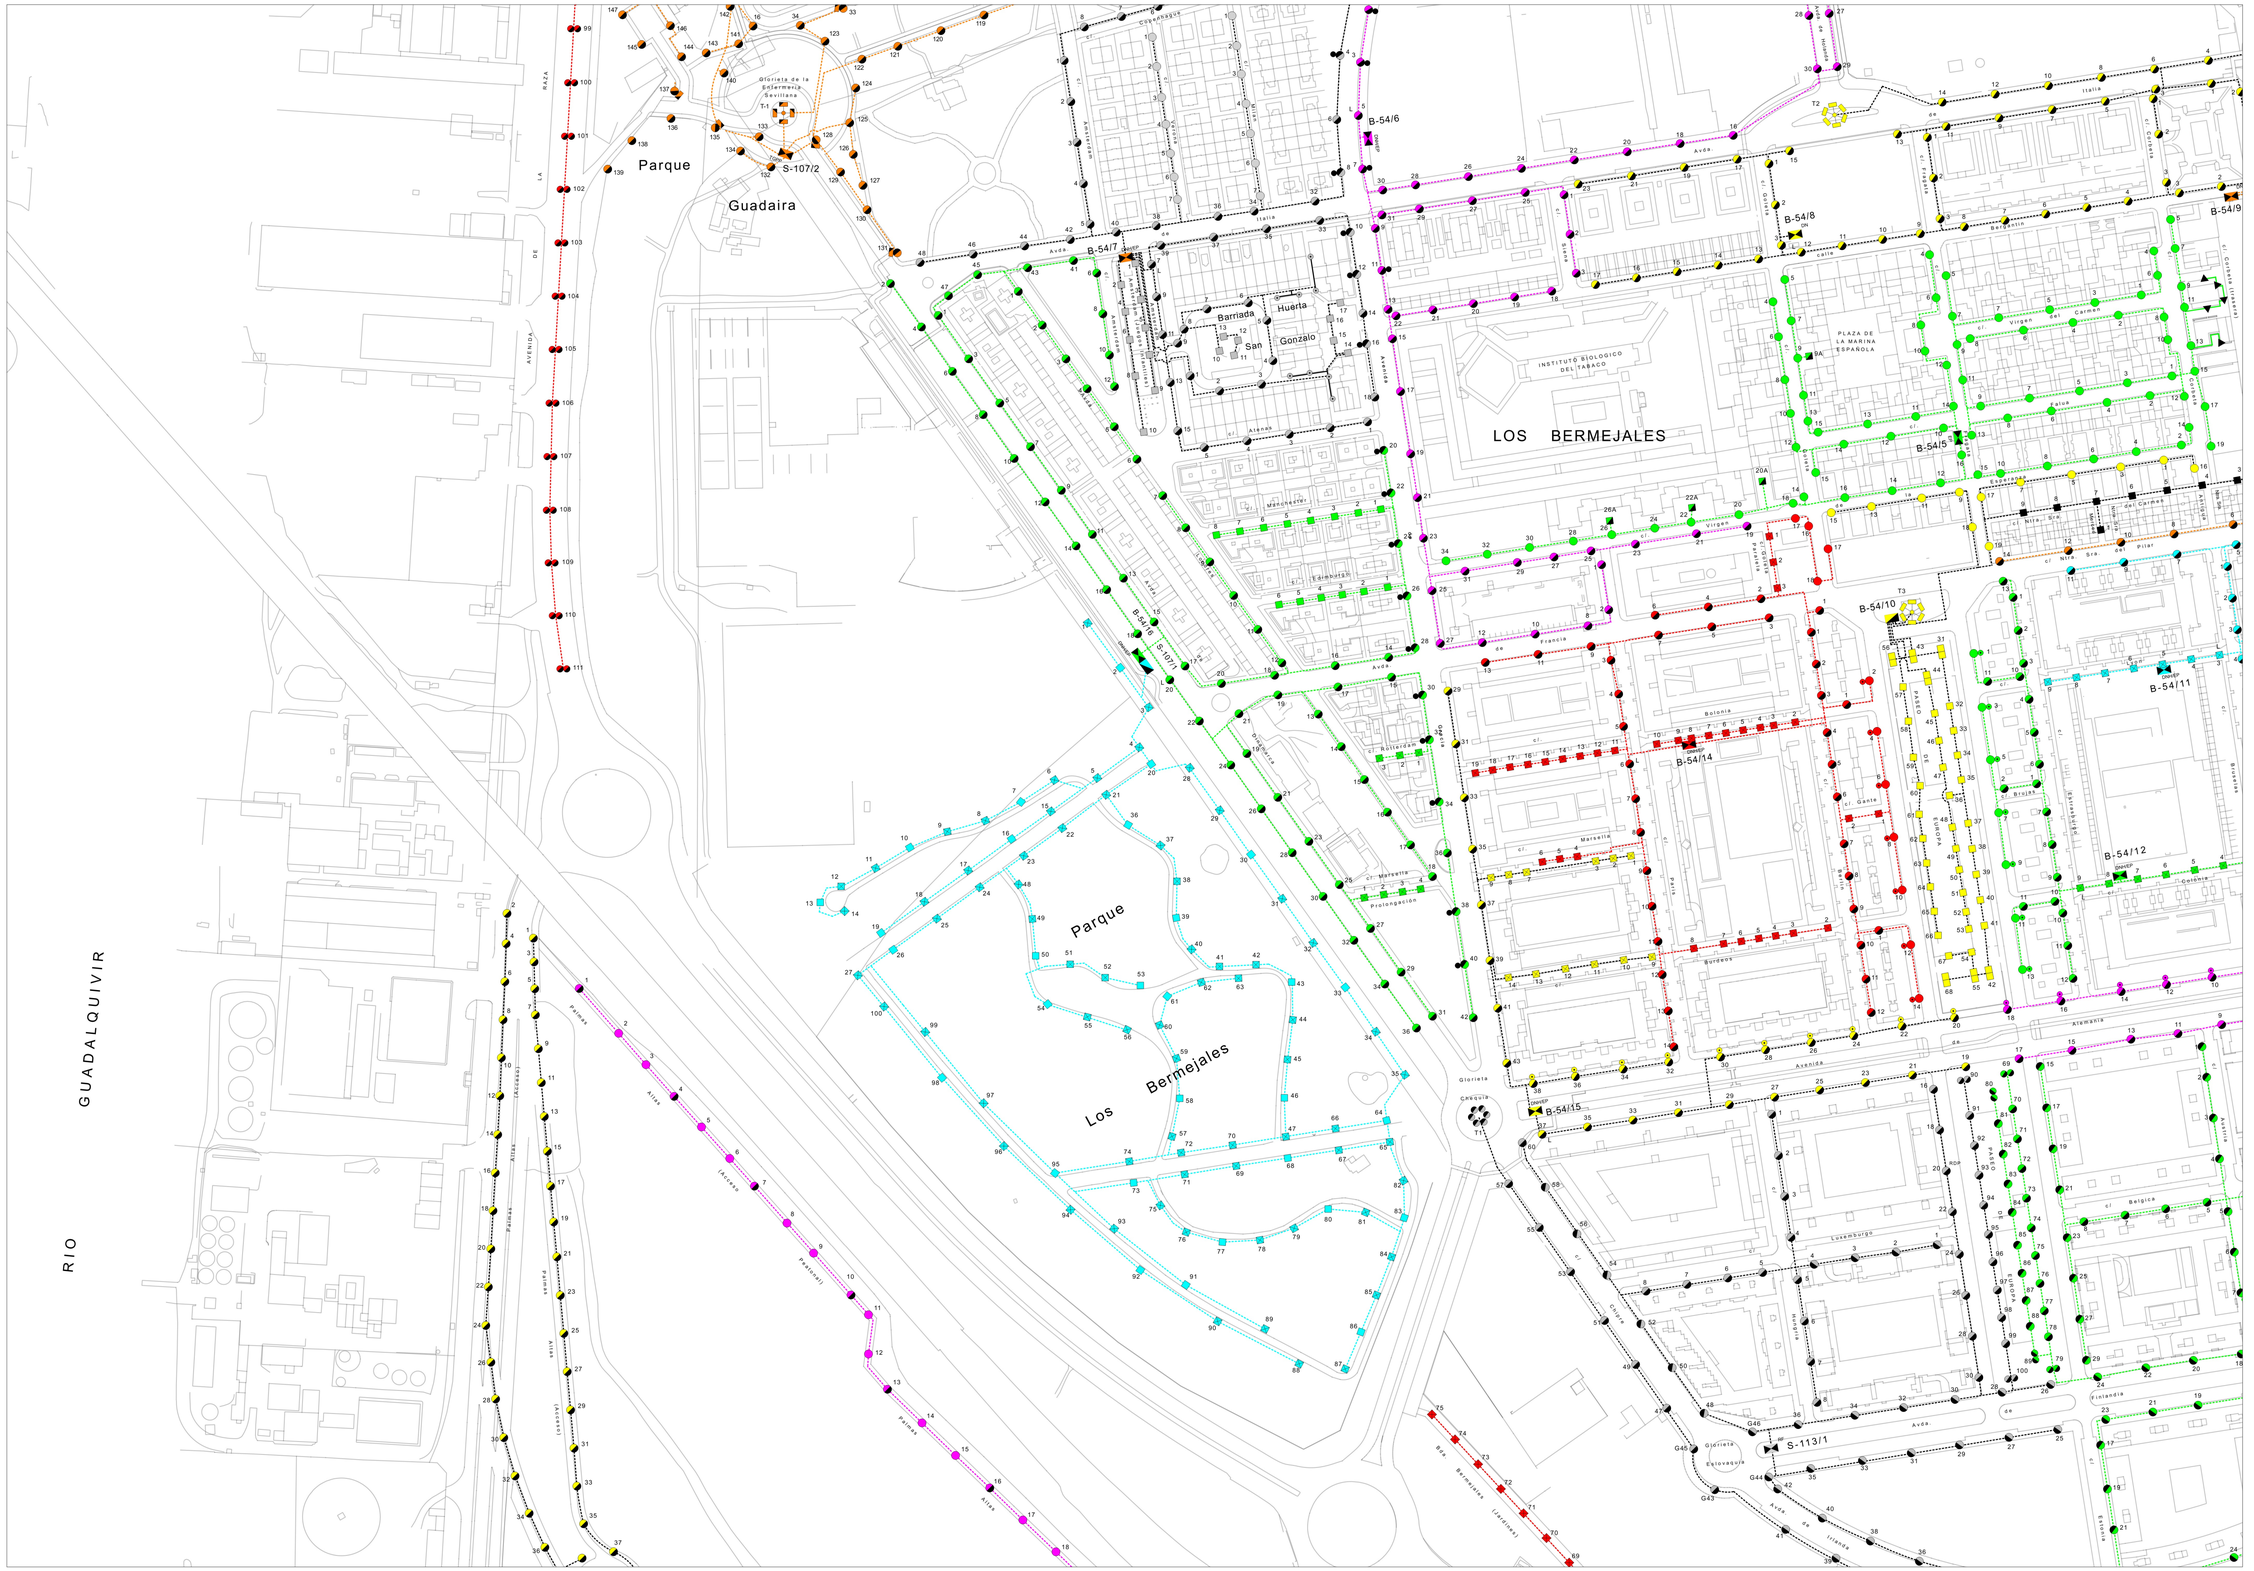

100	101	102
106	107	108
112	113	114

BDA. GUADAIRA

B-54/3

B-54/4

B-54/13


S-1080

S-1081


S-108/3


MERCAT

101	102	103
107	108	109
113	114	115

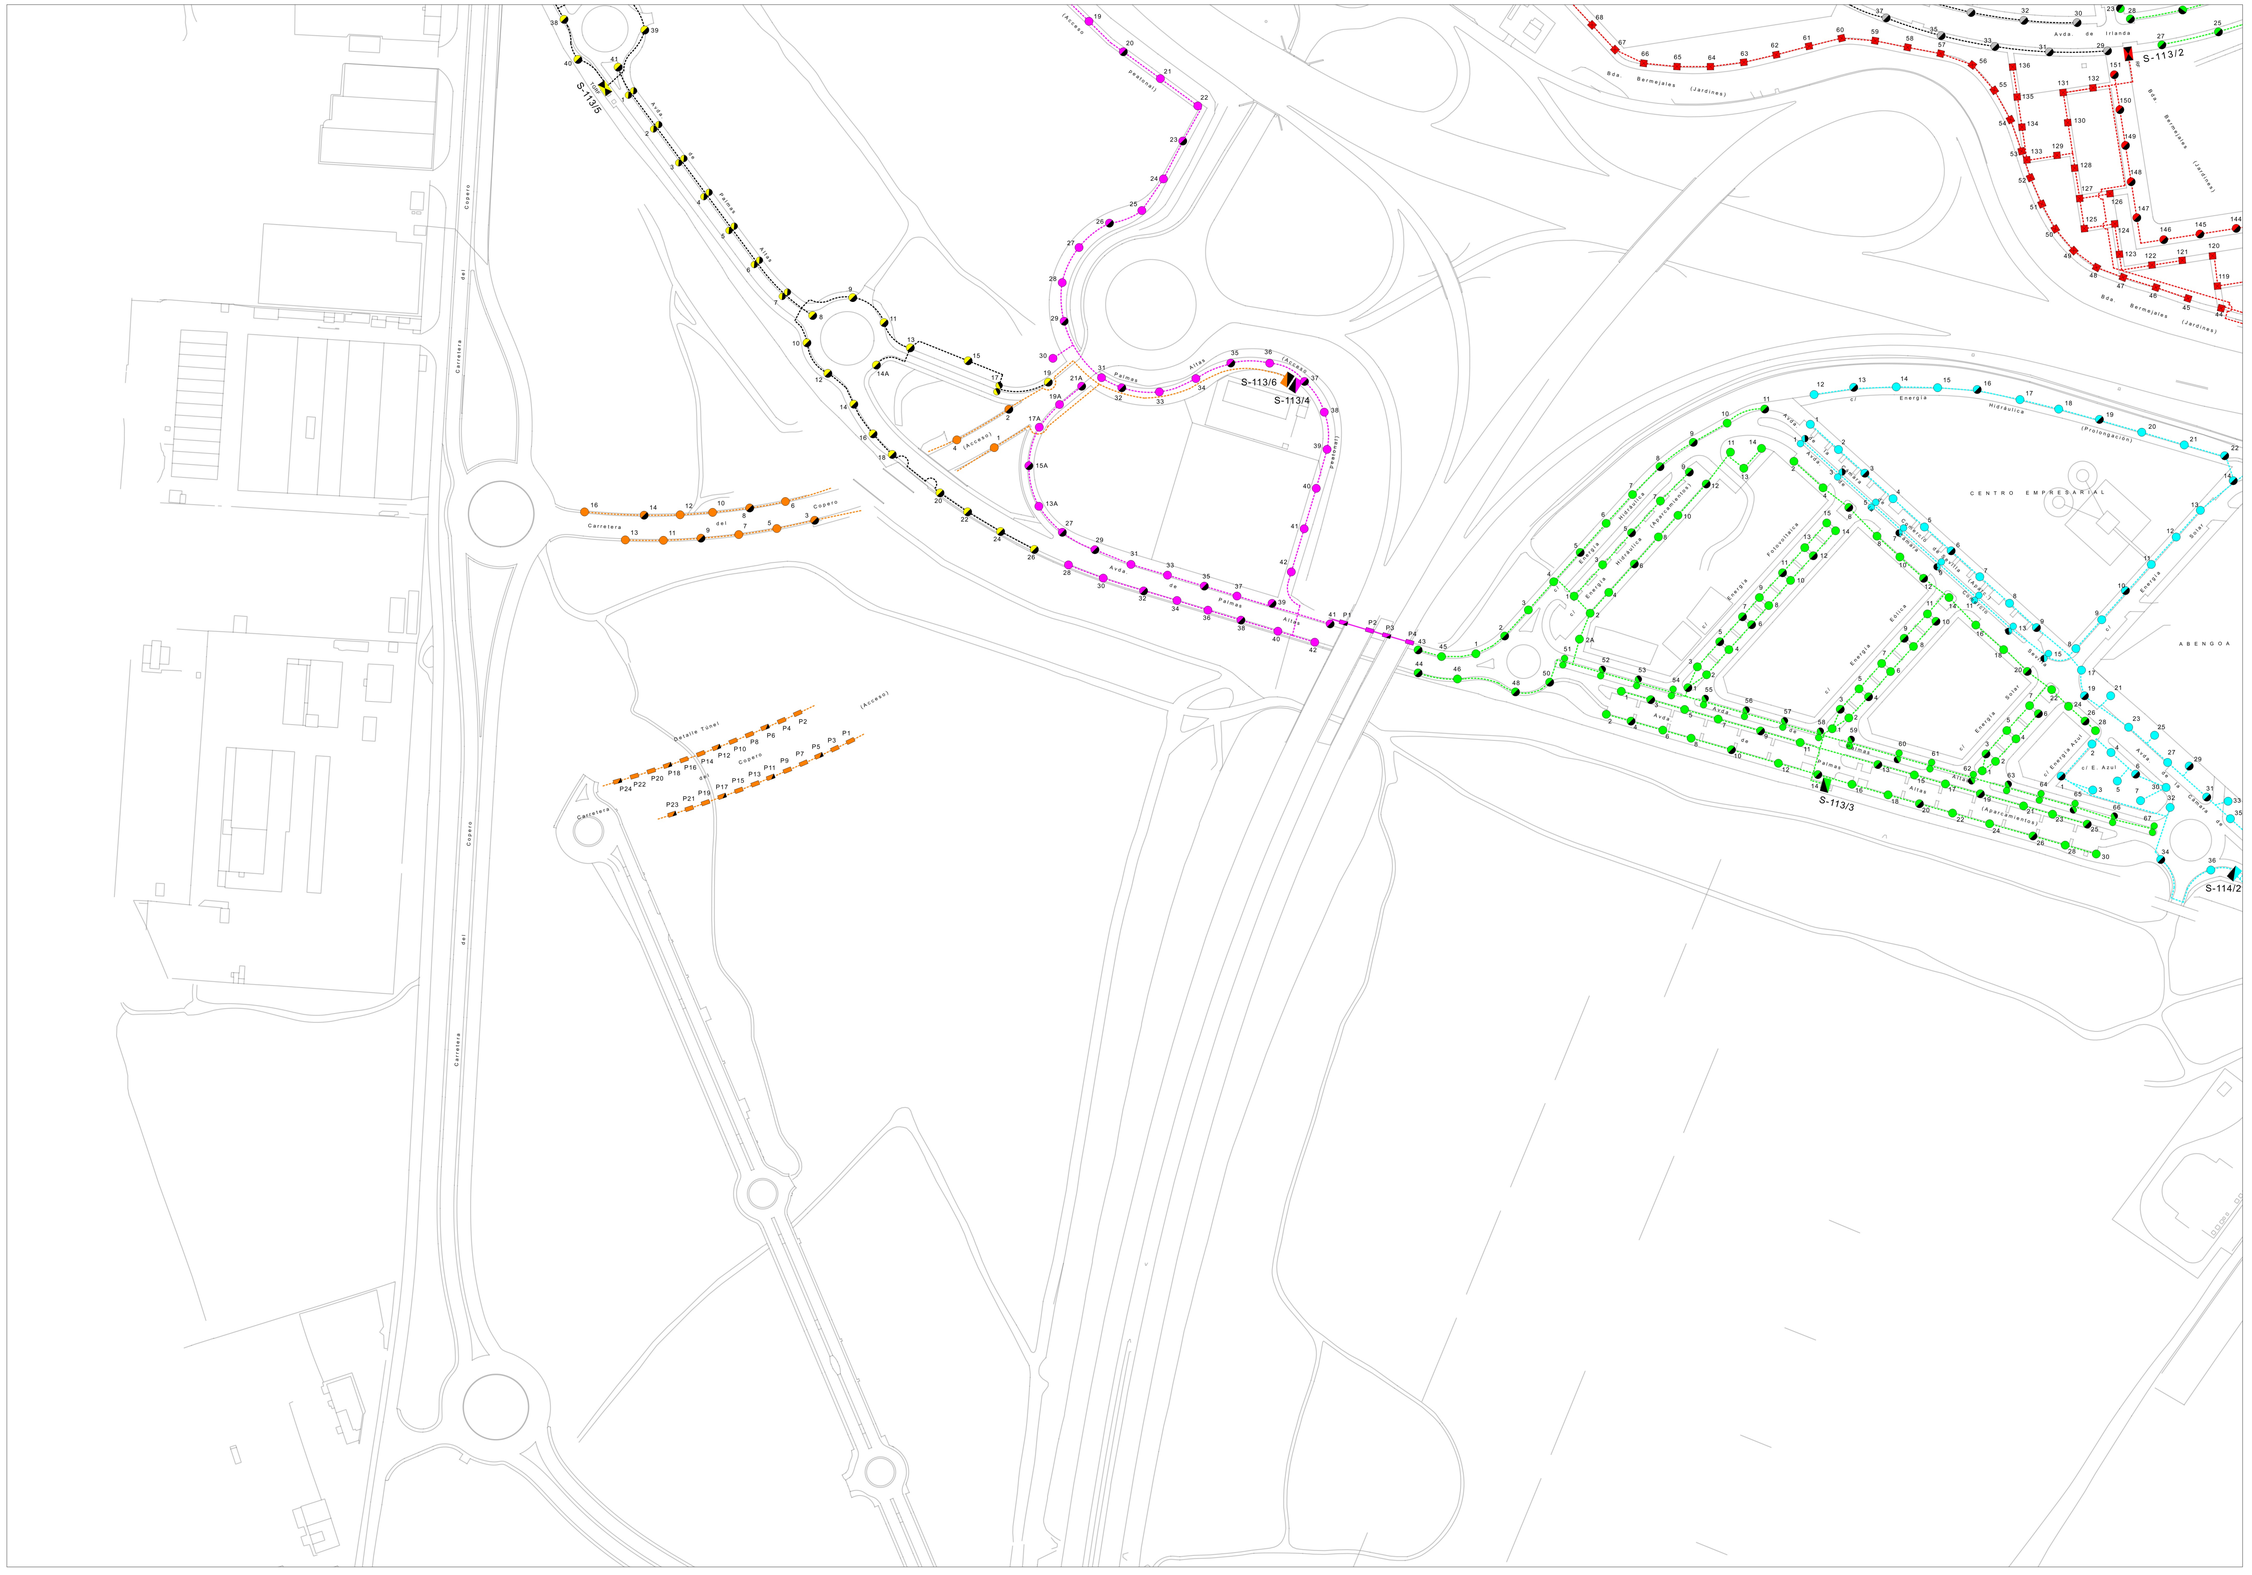


106	107	108
112	113	114
117	118	119

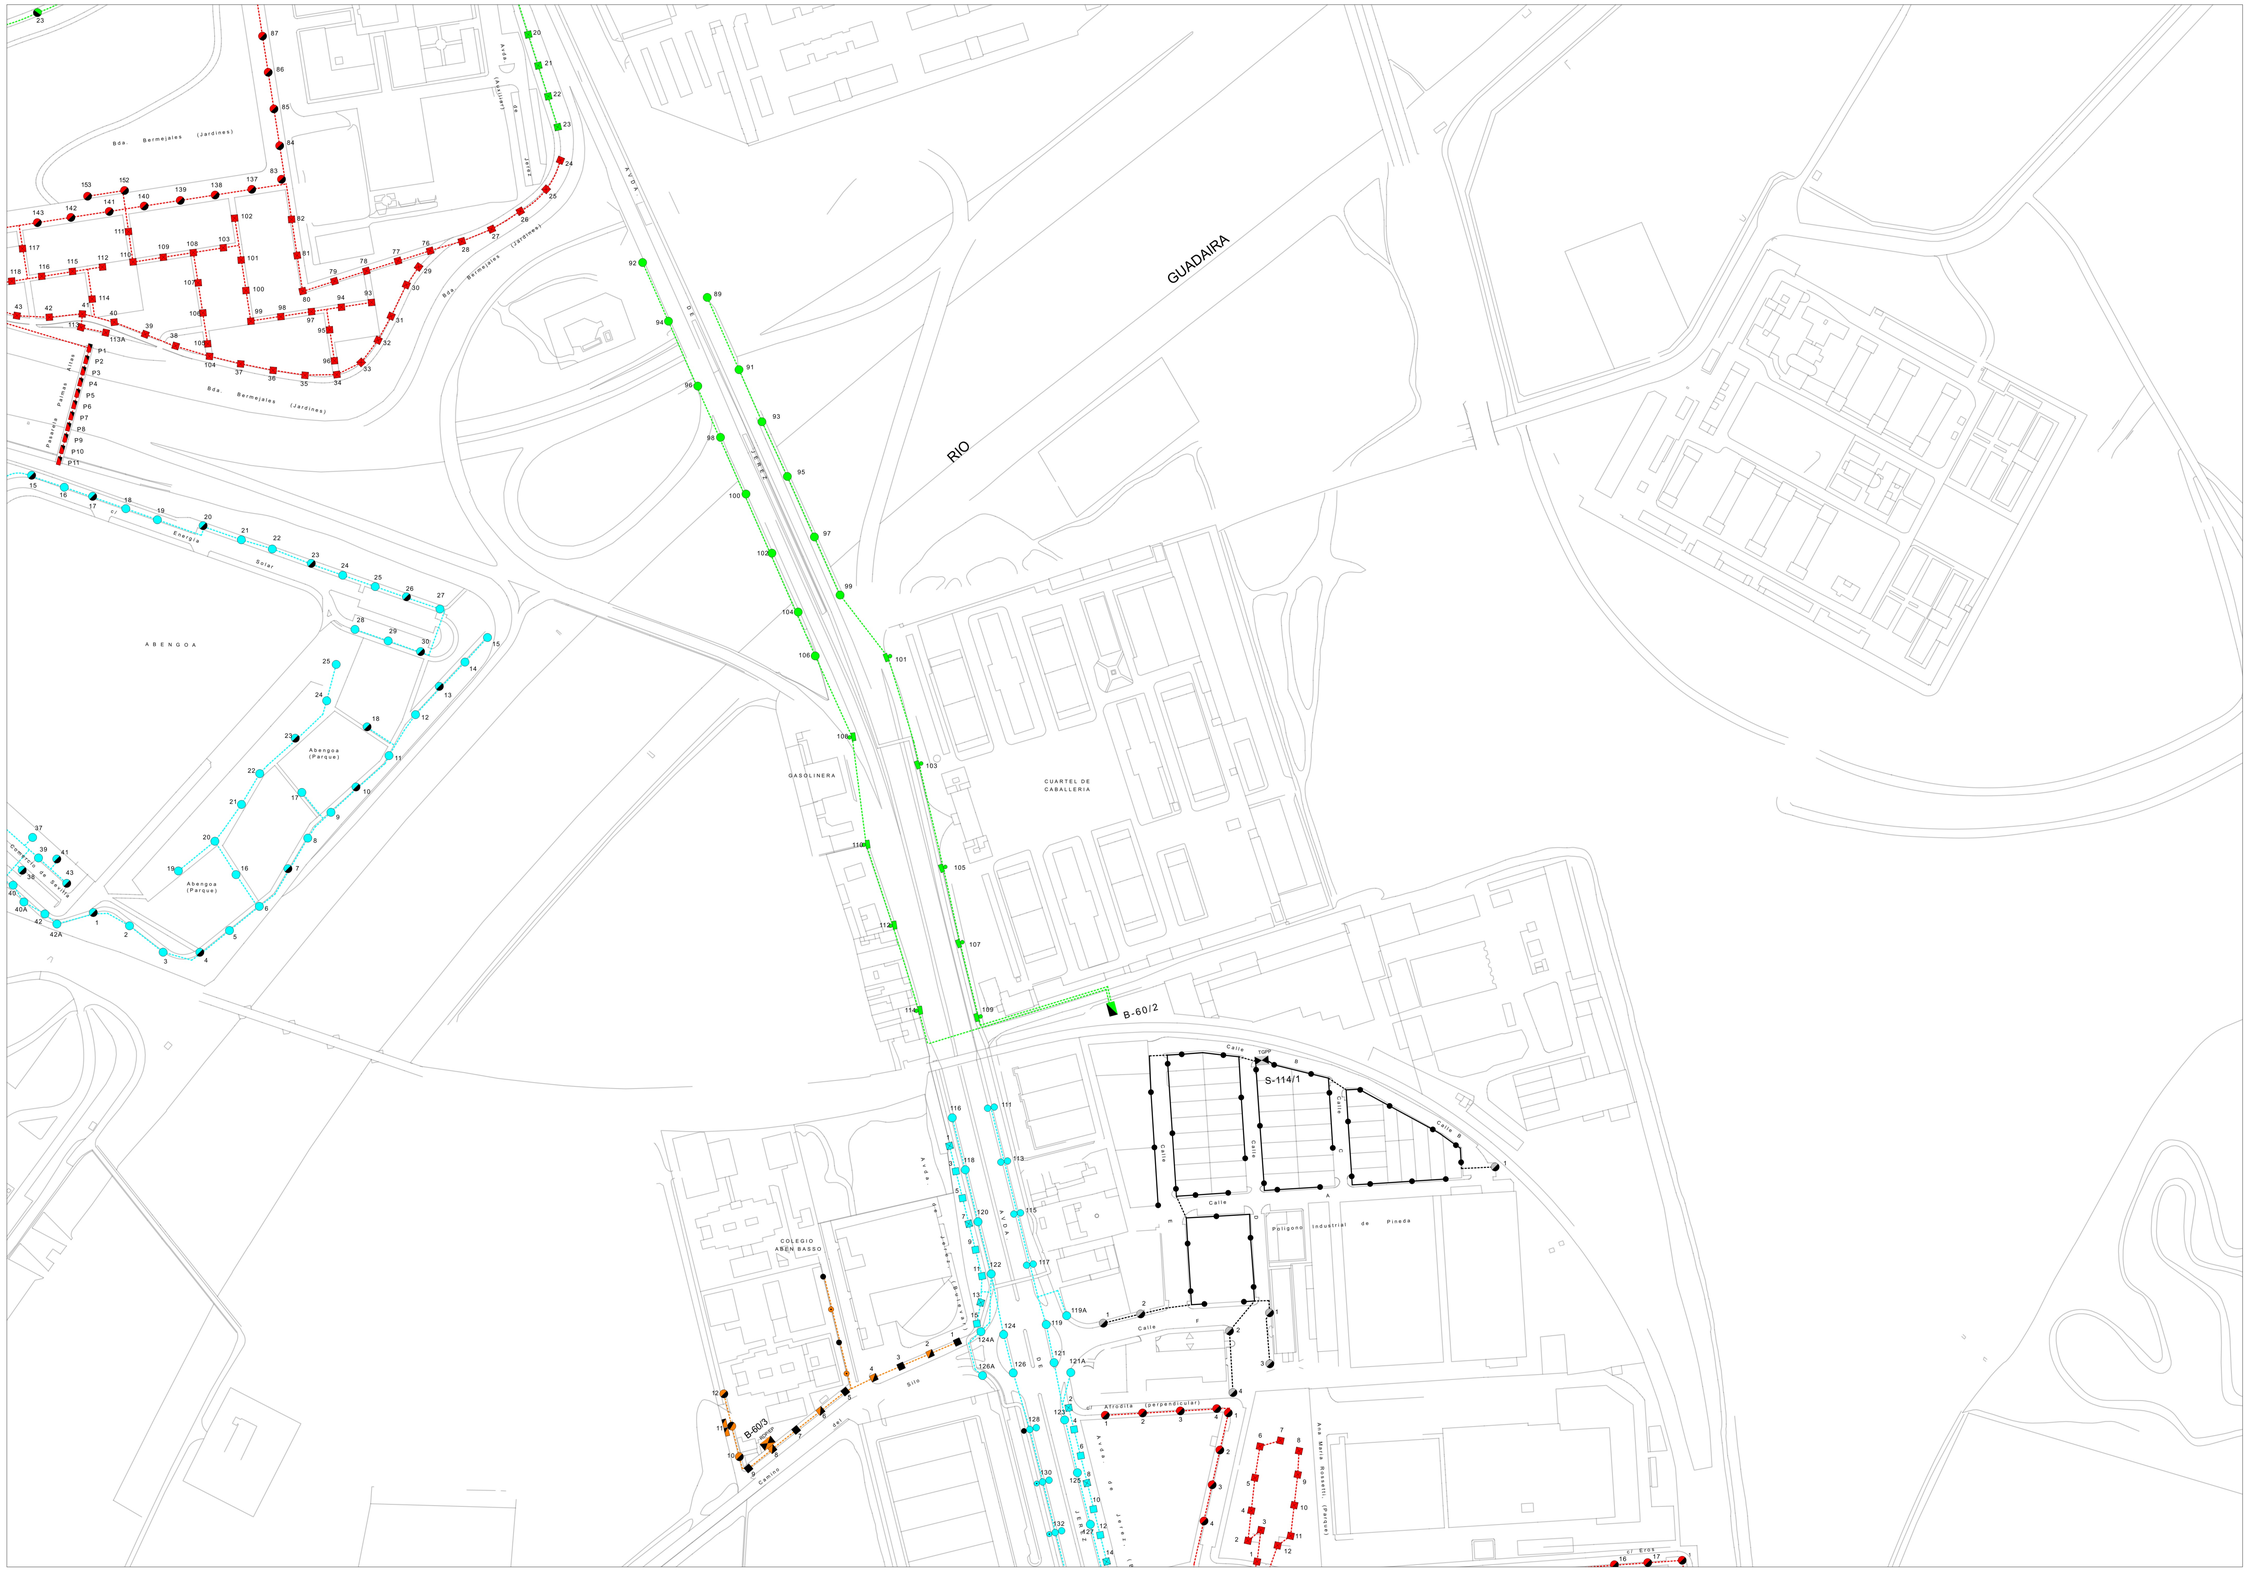
GUADAIRA
RIO
ABENGOA
Abengoa (Parque)
GASOLINERA
CUARTEL DE CABALLERIA
COLEGIO ABEN BASSO
Bda. Bermejales (Jardines)
Bda. Bermejales (Jardines)
Bda. Bermejales (Jardines)
Avda. de Jerez
Avda. de Jerez
Avda. de Jerez

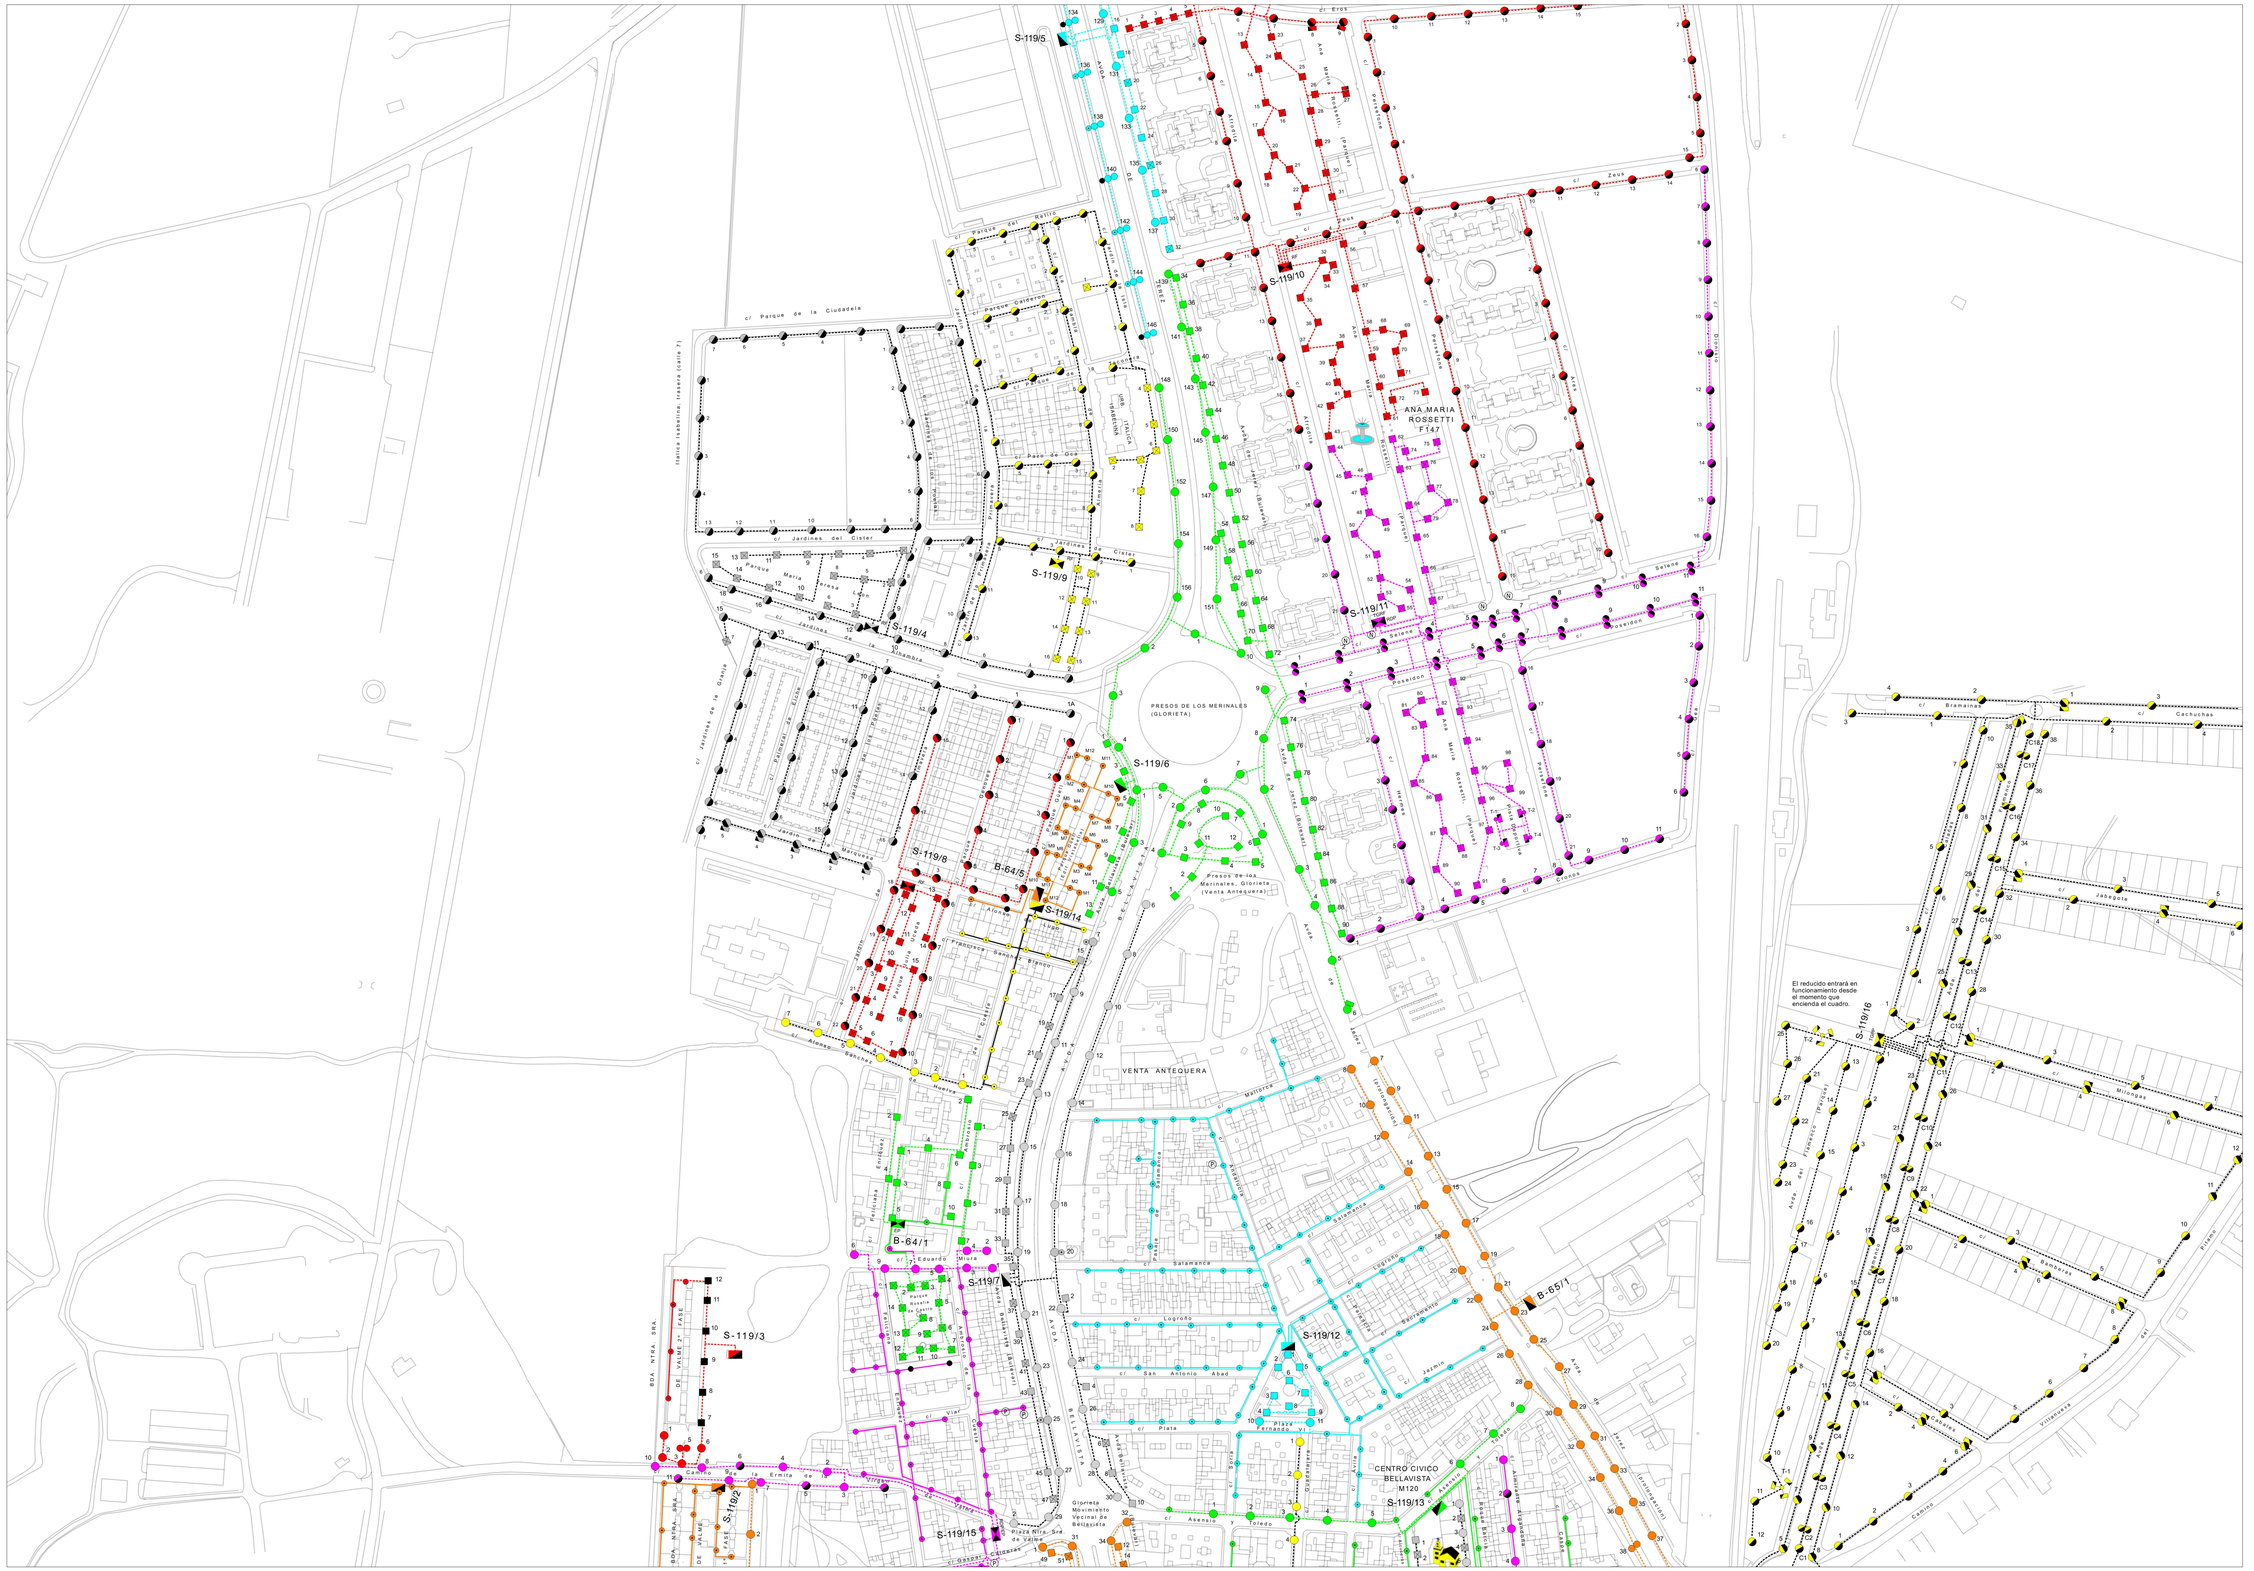

S-119/5
S-119/10
S-119/11
S-119/9
S-119/4
S-119/6
S-119/8
B-64/5
S-119/14
B-64/1
S-119/7
S-119/3
S-119/2
S-119/15
S-119/12
B-65/1
S-119/13
S-119/16
ANA MARIA ROSSETTI F147
PRESOS DE LOS MERINALES (GLORIETA)
VENTA ANTEQUERA
CENTRO CIVICO BELLAVISTA M120
El reducido entrará en funcionamiento desde el momento que encienda el cuadro.
c/ Parque de la Ciudadela
c/ Jardines del Cister
c/ Eros
c/ Zeus
c/ Selene
c/ Poseidon
c/ Bramaina
c/ Cachuchas
c/ Pasagonia
c/ Milonga
c/ Villanueva
c/ Salamanca
c/ Logroño
c/ Plaza
c/ San Antonio Abad
c/ Toledo
c/ Asalto
c/ Mallorca
c/ Jaime I
c/ Gaspar Becerra
Glorieta Movimiento Vecinal de Bellavista
Plaza Ntra. Sra. de Valme
Camino de la Ermita de Valme
Avda. de Jerez




114	115	
119	120	
123		

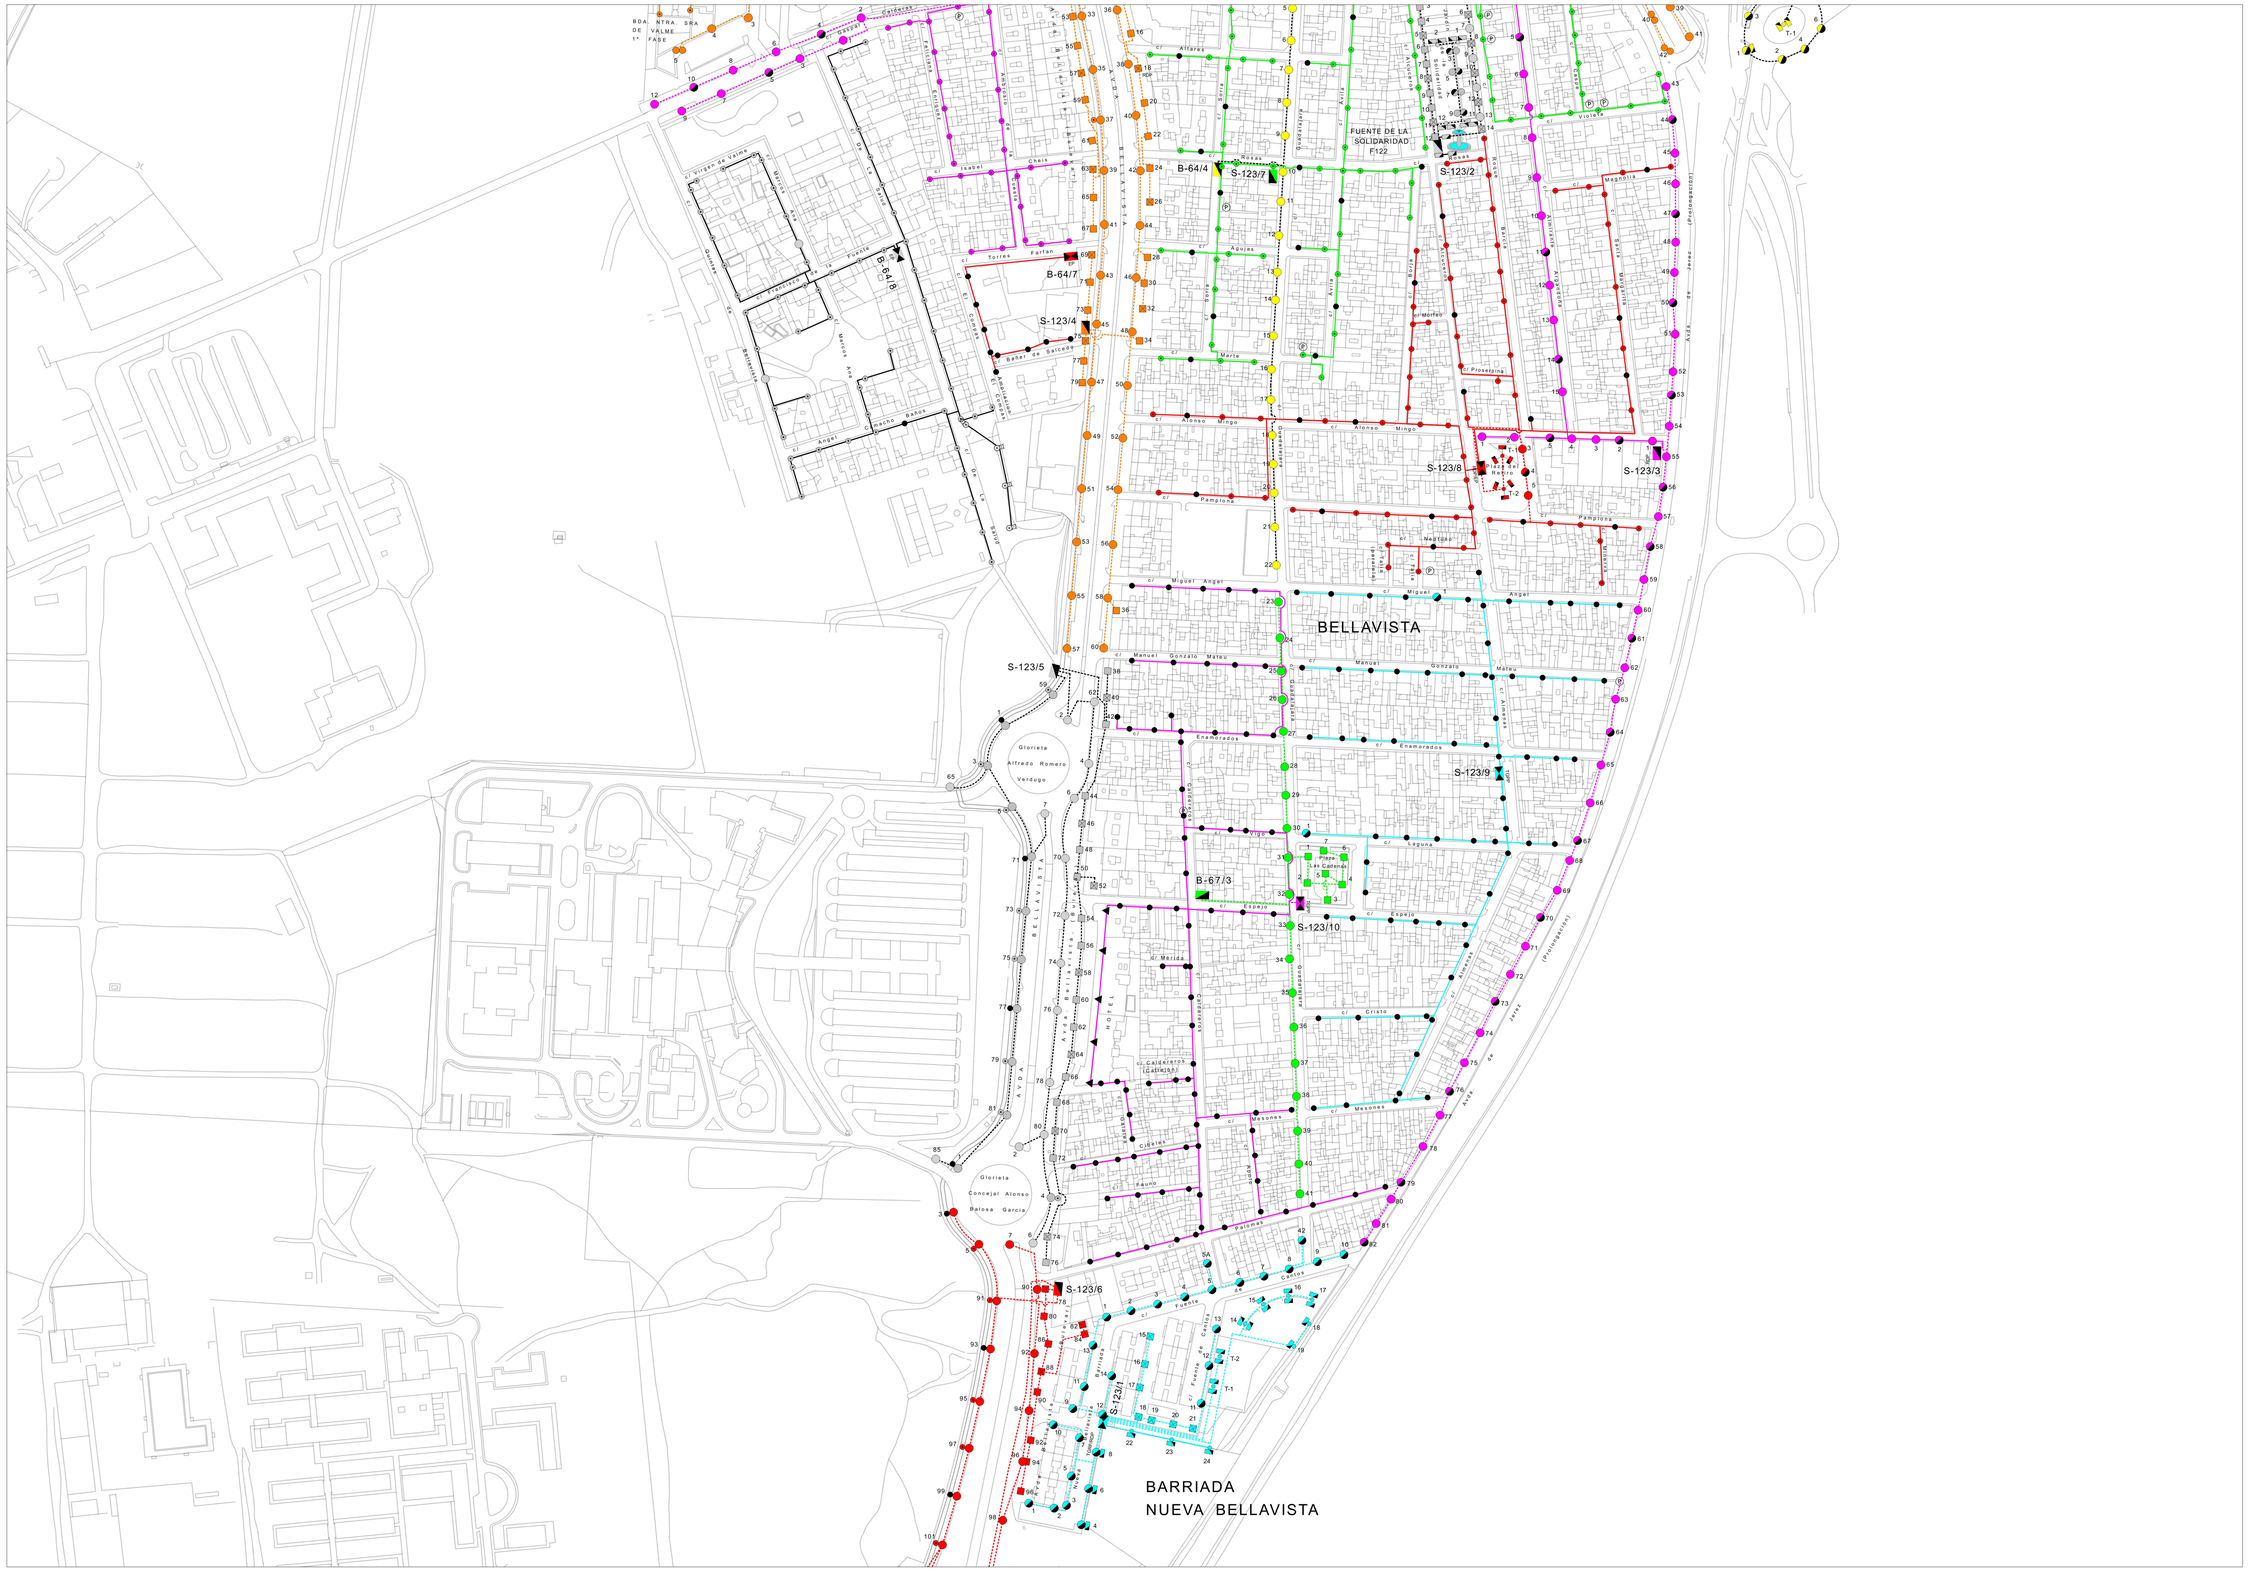

118	119	120
122	123	
124	125	

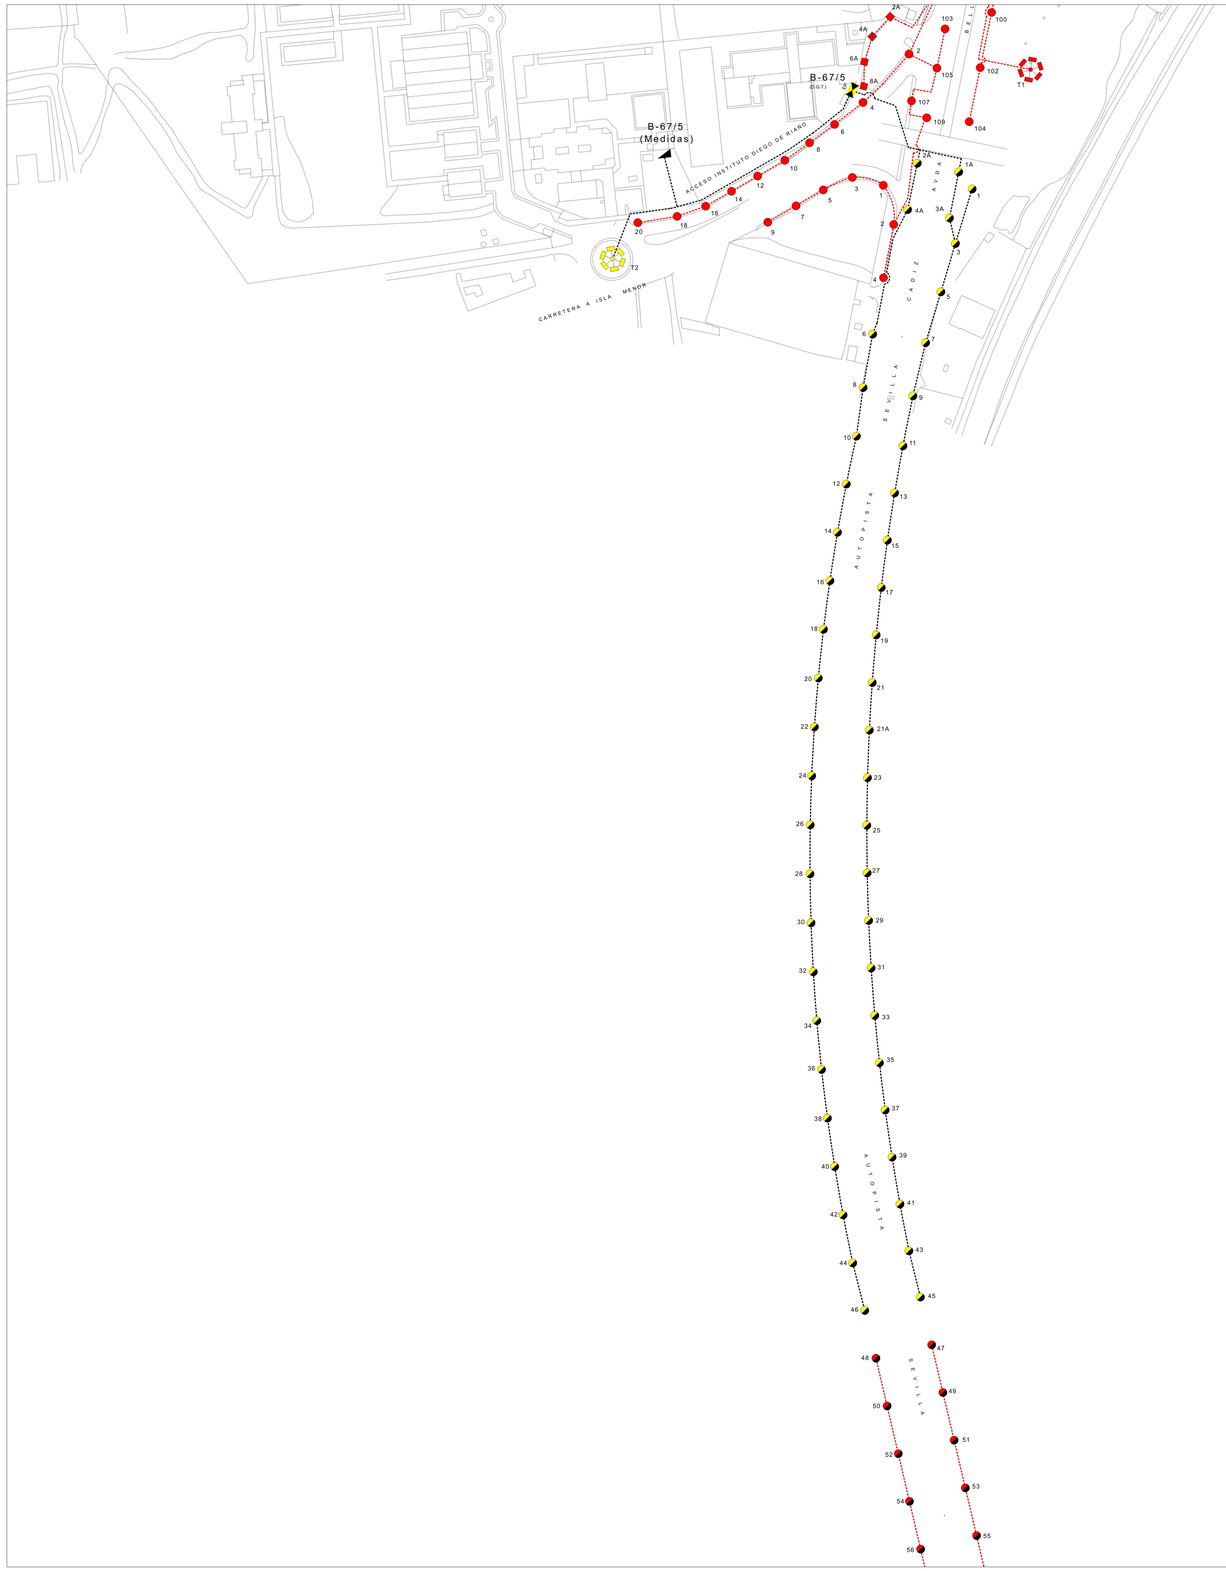

122	123	
124	125	
	126	

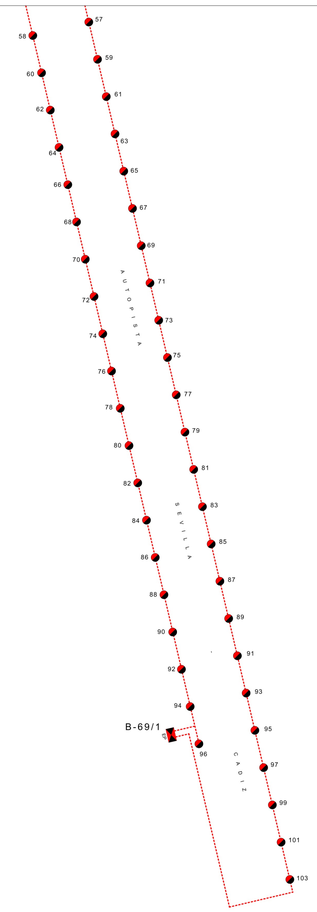
57
58
59
60
61
62
63
64
65
66
67
68
69
70
71
72
73
74
75
76
77
78
79
80
81
82
83
84
85
86
87
88
89
90
91
92
93
94
95
B-69/1
96
97
99
101
103
AGUILERA
SEVILLA
CALLE

124	125	
	126	

SIMBOLOGIA

- BACULO O COLUMNA ALTA
- BACULO O COLUMNA ALTA CON REDUCIDO
- BACULO CON UN PROYECTOR
- BACULO CON DOS PROYECTORES
- BACULO CON BRAZO MADRID
- BACULO CON BRAZO MADRID REDUCIDO
- BACULO DOBLE
- BACULO DOBLE CON REDUCIDO UN PUNTO
- BACULO DOBLE CON REDUCIDO DOS PUNTOS
- BACULO TRIPLE
- BACULO TRIPLE CON BRAZO MADRID
- BACULO TRIPLE CON REDUCIDO UN PUNTO
- BACULO TRIPLE CON REDUCIDO DOS PUNTOS
- BACULO CUADRUPLE
- BACULO QUINTUPLE

- PUNTO FLUORESCENTE SIMPLE
- PUNTO FLUORESCENTE DOBLE
- BRAZO MURAL
- BRAZO MURAL CON REDUCIDO
- BRAZO FUNDICION
- BRAZO FUNDICION CON REDUCIDO
- PROYECTOR EN PARED
- PROYECTOR EN PARED DOBLE LAMPARA
- PROYECTOR CON REDUCIDO
- FAROL SOBRE FUSTE
- FAROL SOBRE FUSTE CON REDUCIDO
- LUMINARIA JARDIN O GLOBO SOBRE FUSTE
- LUMINARIA JARDIN O GLOBO SOBRE FUSTE CON REDUCIDO

- DOS GLOBOS O LUMINARIAS JARDIN SOBRE FUSTE
- DOS GLOBOS O LUMINARIAS JARDIN SOBRE FUSTE UNO CON REDUCIDO
- LUMINARIAS JARDIN O GLOBO SOBRE FUSTE (3 UDS)
- LUMINARIAS JARDIN O GLOBO SOBRE FUSTE (4 UDS)
- FAROL FERNANDINO
- FAROL FERNANDINO CON REDUCIDO
- FAROL FERNANDINO VARIAS FAROLAS
- FAROL FERNANDINO VARIAS FAROLAS CON REDUCIDO
- FAROL FERNANDINO TRES FAROLAS CON DOS REDUCIDAS
- TORRE O COLUMNA CON UN PROYECTOR
- TORRE O COLUMNA CON DOS PROYECTORES
- TORRE O COLUMNA CON DOS PROYECTORES
- TORRE O COLUMNA CON DOS PROYECTORES REDUCIDOS

- TORRE O COLUMNA CON TRES PROYECTORES
- TORRE O COLUMNA CON CUATRO PROYECTORES
- TORRE O COLUMNA CON CUATRO PROYECTORES REDUCIDOS
- TORRE O COLUMNA CON CINCO PROYECTORES
- TORRE O COLUMNA CON SEIS PROYECTORES
- CENTRO DE MANDO NORMAL
- RF — CENTRO DE MANDO CON REDUCTOR DE FLUJO
- DN — CENTRO DE MANDO CON DOBLE NIVEL
- TG/RF — CENTRO DE MANDO CON REDUCTOR DE FLUJO TELEGESTIONADO
- TG/PP — CENTRO DE MANDO CON TELEGESTION PUNTO A PUNTO
- DN/EEP — CENTRO DE MANDO CON D. N. CON EQUIPO ELECTRONICO PROGRAMADO
- CENTRO DE TRANSFORMACION
- CIRCUITO GRAPEADO O AEREO
- CIRCUITO SUBTERRANEO

PLANOS CORRESPONDIENTES AL INVENTARIO DE **FEBRERO 2020**