
Aprobado, definitivamente, por el Ayuntamiento Pleno, en sesión ordinaria celebrada el día 16/07/2026
EL SECRETARIO GENERAL DEL PLENO

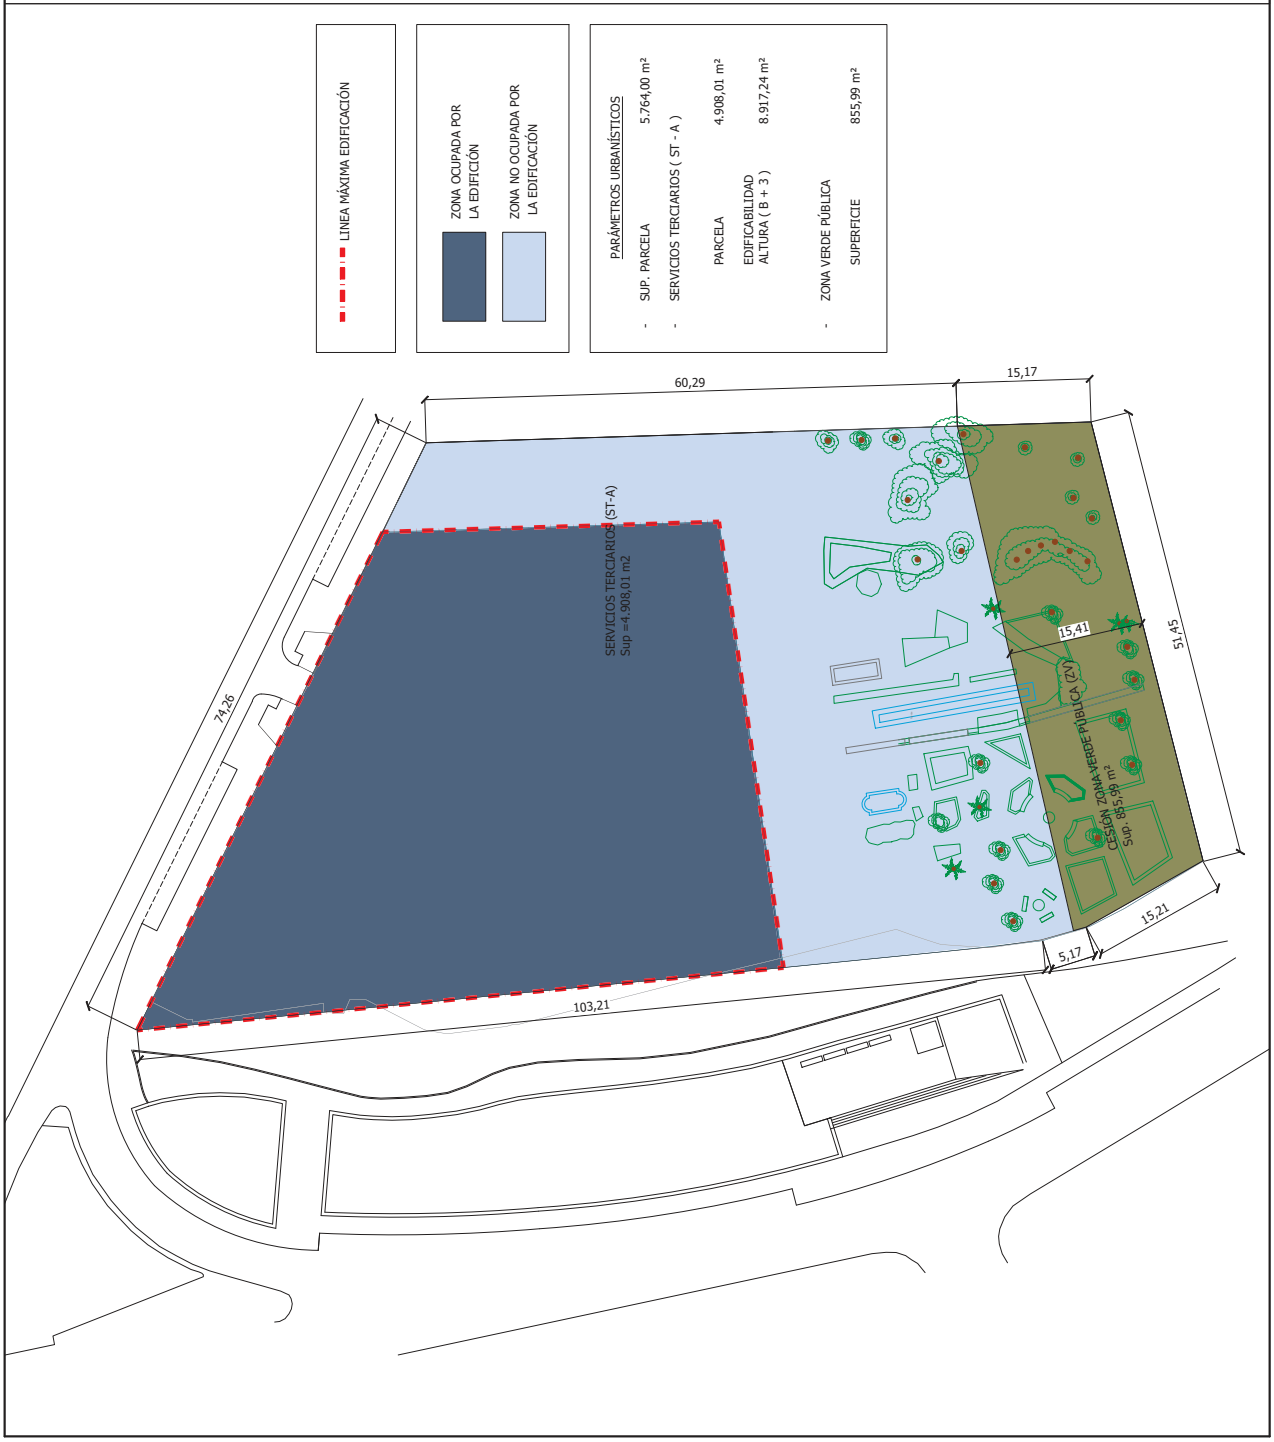

| | | | | | | | |
|---|---|---|---|---|---|---|---|
| ORDENACIÓN<br>ESTUDIO DE LA PARCELA SITUADA EN CARRETERA SU EMINENCIA 10. (PARCELA "A" DE LA UE-1 PERI-SU 7) SEVILLA | PROMOTOR.-<br>CENTRO DE MAYORES LA PALMERA S.L.U | TÉCNICO REDACTOR.- ARQUITECTOS.-<br>IGNACIO AYUSO QUINTANA<br>RAFAEL L. AGUILAR CAZORLA | TÍTULO:<br>ALINEACIONES, RASANTES<br>ALTURA DE LA EDIFICACIÓN .- | NOMBRE DEL FICHERO:<br>41091_EO_SUEM10_FT_CO_02_03_20260518 | EXPEDIENTE: | FECHA :<br>MAYO 2026 | | |
| | | | | | ESCALA:<br>S / E | ESCALA GRÁFICA: | GRUPO.<br>CO | PLANO Nº.<br>02/03 |




| Código Seguro De Verificación | k1h+3RPO9lwZoSb4ecyqbw== | Estado | Fecha y hora |
|---|---|---|---|
| Firmado Por | Juan de la Rosa Bonson | Firmado | 28/05/2026 12:20:30 |
| Observaciones | | Página | 1/1 |
| Url De Verificación | https://www.sevilla.org/verifirmav2/code/k1h+3RPO9lwZoSb4ecyqbw== | | |

| Código Seguro De Verificación | gxvm0bNRrGi7eSp0kXqGZA== | Estado | Fecha y hora |
|---|---|---|---|
| Firmado Por | Luis Enrique Flores Dominguez | Firmado | 20/07/2026 13:21:02 |
| Observaciones | | Página | 1/1 |
| Url De Verificación | https://www.sevilla.org/verifirmav2/code/gxvm0bNRrGi7eSp0kXqGZA== | | |