


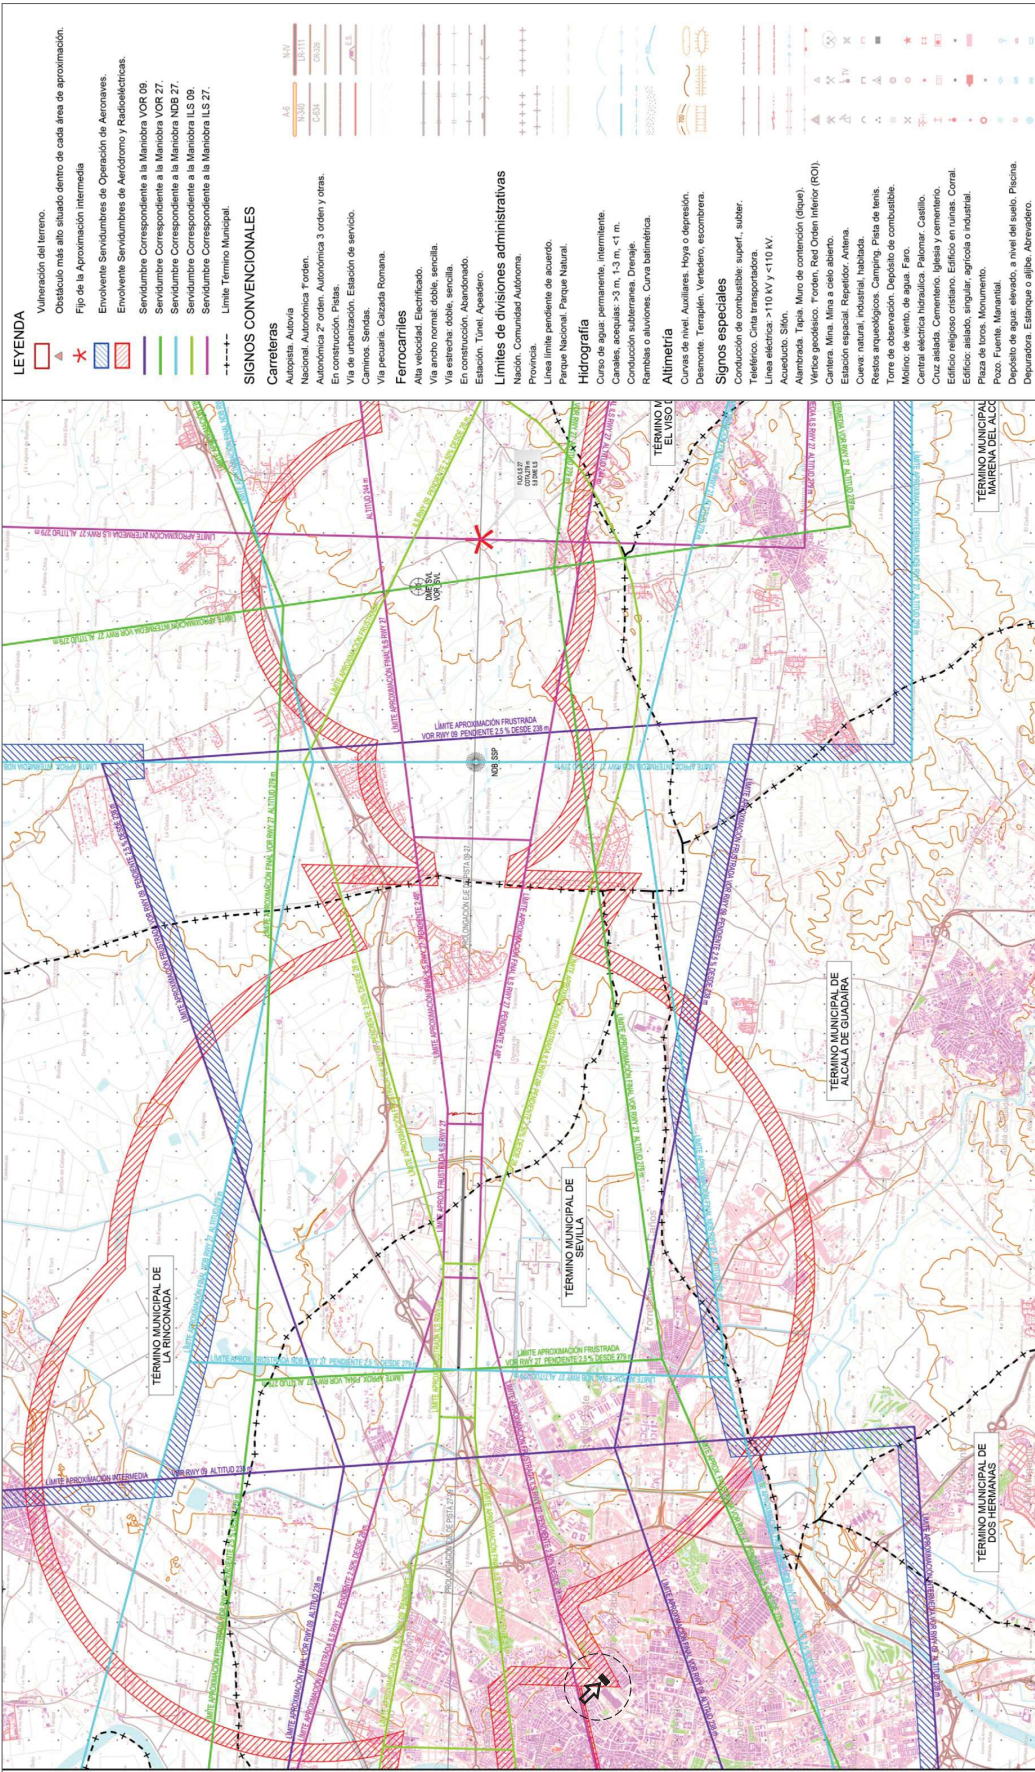

- LEYENDA**
- Vulneración del terreno.
 - Obstáculo más alto situado dentro de cada área de aproximación.
 - Fijo de la Aproximación Intermedia
 - Envolvente Servidumbres de Operación de Aeronaves.
 - Envolvente Servidumbres de Aeródromo y Radioeléctricas.
 - Servidumbre Correspondiente a la Manobra VOR 09.
 - Servidumbre Correspondiente a la Manobra VOR 27.
 - Servidumbre Correspondiente a la Manobra NDB 09.
 - Servidumbre Correspondiente a la Manobra NDB 27.
 - Servidumbre Correspondiente a la Manobra ILS 09.
 - Servidumbre Correspondiente a la Manobra ILS 27.
 - Límite Termino Municipal.
- SIGNOS CONVENCIONALES**
- Carreteras**
- Nacional. Autovía
 - Nacional. Autovía Torden.
 - Autonomía 2º orden. Autonomía 3º orden y otras.
 - En construcción. Pistas.
 - Vía de urbanización. Estación de servicio.
 - Caminos. Sendas.
 - Vía pecuaria. Calzada Romana.
- Ferrocarriles**
- Alta velocidad. Electrificado.
 - Vía ancho normal. Doble, sencilla.
 - Vía estrecha: doble, sencilla.
 - En construcción. Abandonado.
 - Estación. Túnel. Apedero.
- Límites de divisiones administrativas**
- Nación. Comunidad Autónoma.
 - Provincia.
 - Línea límite pendiente de acuerdo.
 - Parque Nacional. Parque Natural.
- Hidrografía**
- Curso de agua permanente. Intermitente.
 - Canales, acequias: >3 m, 1,5 m, <1 m.
 - Conducción subterránea. Drenaje.
 - Rembalsos o albuferas. Curva balneática.
- Altimetría**
- Curvas de nivel. Auxiliares. Hoya o depresión.
 - Desmonte. Terraplén. Vertedero. Escombrera.
- Signos especiales**
- Conducción de combustible: super, subter.
 - Telégrafo. Cinta transportadora.
 - Línea eléctrica: >110 kV y <110 kV.
 - Acueducto. Sifón.
 - Alambrada. Tapia. Muro de contención (dique).
 - Vértice geodésico. Torden. Red Orden Inferior (ROI).
 - Cantiera. Mina. Mina a cielo abierto.
 - Estación espacial. Repetidor. Antena.
 - Cueva natural, industrial, habitada.
 - Restos arqueológicos. Camping. Pista de tenis.
 - Torre de observación. Depósito de combustible.
 - Molino de viento. de agua. Puro.
 - Central eléctrica hidráulica. Pícaro. Castillo.
 - Cruz aislada. Cementerio. Iglesia y cementerio.
 - Edificio religioso cristiano. Edificio en ruinas. Corral.
 - Edificio militar. Edificio agrícola o industrial.
 - Plaza de toros. Monumento.
 - Pozo. Fuente. Manantial.
 - Depósito de agua. Elevado, a nivel del suelo. Piscina.
 - Depuradora. Estanque o aljibe. Abrevadero.

ESTUDIO DE DETALLE
AVDA. KANSAS CITY, Nº 9, SEVILLA

SERVIDUMBRES AERONÁUTICAS Y OPERACIÓN DE AERONAVES

1.05

ESCALA: 1/75.000

Promotor: REALIA BUSINESS S.A.

Redactor: BURÓ4 ARQUITECTOS S.L.P.

ABRIL 2026

REALIA

buró4

DETERMINACIONES GRÁFICAS

ÁMBITO DE ACTUACIÓN - Afectado

Aprobado, definitivamente, por el Ayuntamiento Pleno, en sesión ordinaria celebrada el día 16/07/2026
EL SECRETARIO GENERAL DEL PLENO

Código Seguro De Verificación	csLNhMzaz/kXRv9ply/2Q==	Estado	Fecha y hora
Firmado Por	Juan de la Rosa Bonson	Firmado	18/06/2026 09:26:12
Observaciones		Página	1/1
Url De Verificación	https://www.sevilla.org/verifirmav2/code/csLNhMzaz/kXRv9ply/2Q==		



Código Seguro De Verificación	MkwnSN+ydNPxjBTyfenG4Q==	Estado	Fecha y hora
Firmado Por	Luis Enrique Flores Dominguez	Firmado	20/07/2026 13:21:01
Observaciones		Página	1/1
Url De Verificación	https://www.sevilla.org/verifirmav2/code/MkwnSN+ydNPxjBTyfenG4Q==		

