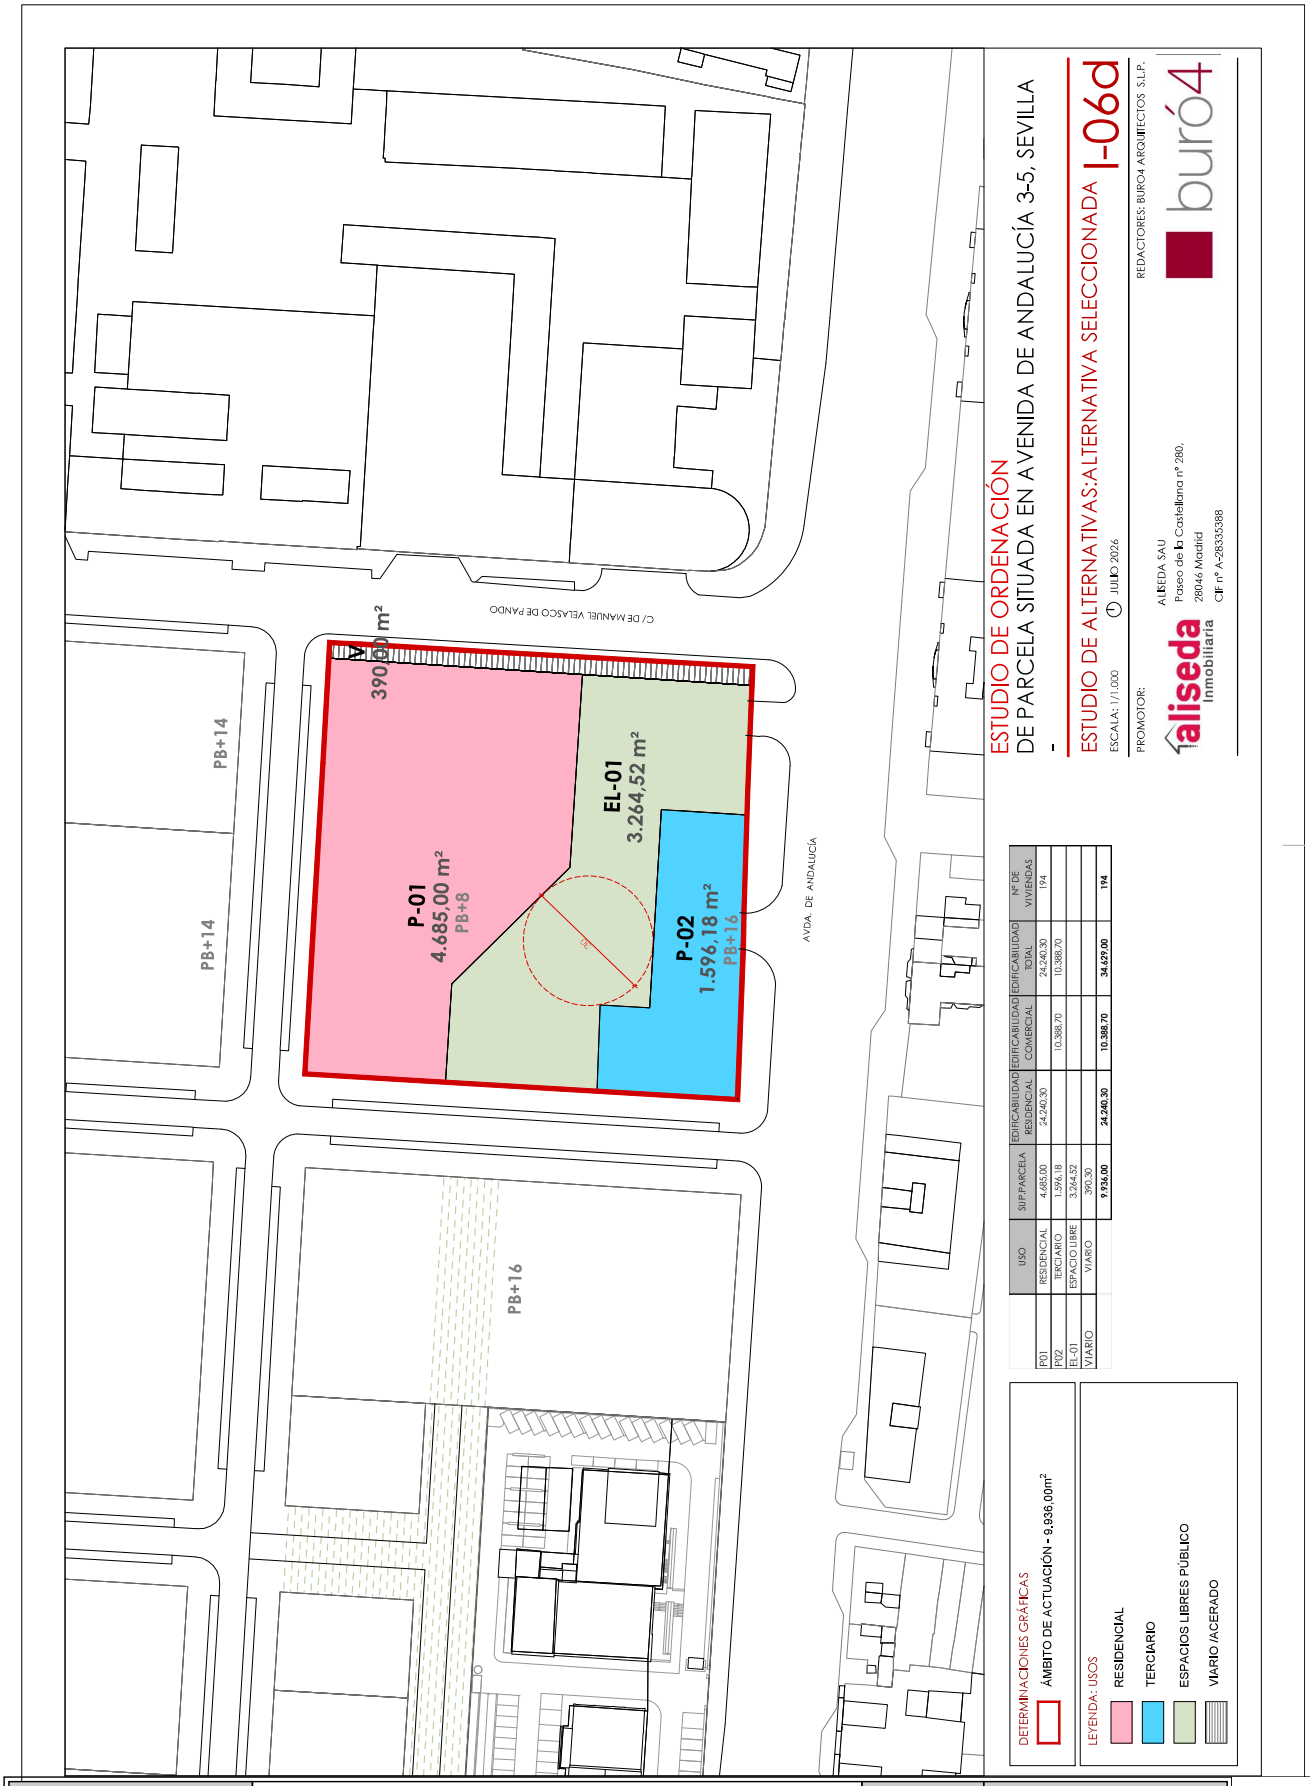


	USO	SUP.PARCELA	EDIFICABILIDAD RESIDENCIAL	EDIFICABILIDAD COMERCIAL	EDIFICABILIDAD TOTAL	Nº DE VIVIENDAS
P01	RESIDENCIAL	4.685,00	24.240,30		24.240,30	194
P02	TERCIARIO	1.596,18		10.388,70	10.388,70	
EL-01	ESPACIO LIBRE	3.264,52				
VIARIO	VIARIO	390,30				
		9.936,00	**24.240,30**	**10.388,70**	**34.629,00**	**194**

Código Seguro De Verificación	ZeEZwPOx7n68sNejAy39uA==	Estado	Fecha y hora
Firmado Por	Juan de la Rosa Bonson	Firmado	08/10/2026 13:11:31
Observaciones		Página	1/1
Url De Verificación	https://www.sevilla.org/verifirmav2/code/ZeEZwPOx7n68sNejAy39uA==		

Aprobado, inicialmente, por la Junta de Gobierno de la ciudad de Sevilla, en sesión ordinaria celebrada el día 16/10/2026
EL SECRETARIO DE LA JUNTA.

Código Seguro De Verificación	wrFCD5hWGMaCYmJ5b/DW8Q==	Estado	Fecha y hora
Firmado Por	Juan Francisco Bueno Navarro	Firmado	16/10/2026 12:48:42
Observaciones		Página	1/1
Url De Verificación	https://www.sevilla.org/verifirmav2/code/wrFCD5hWGMaCYmJ5b/DW8Q==		