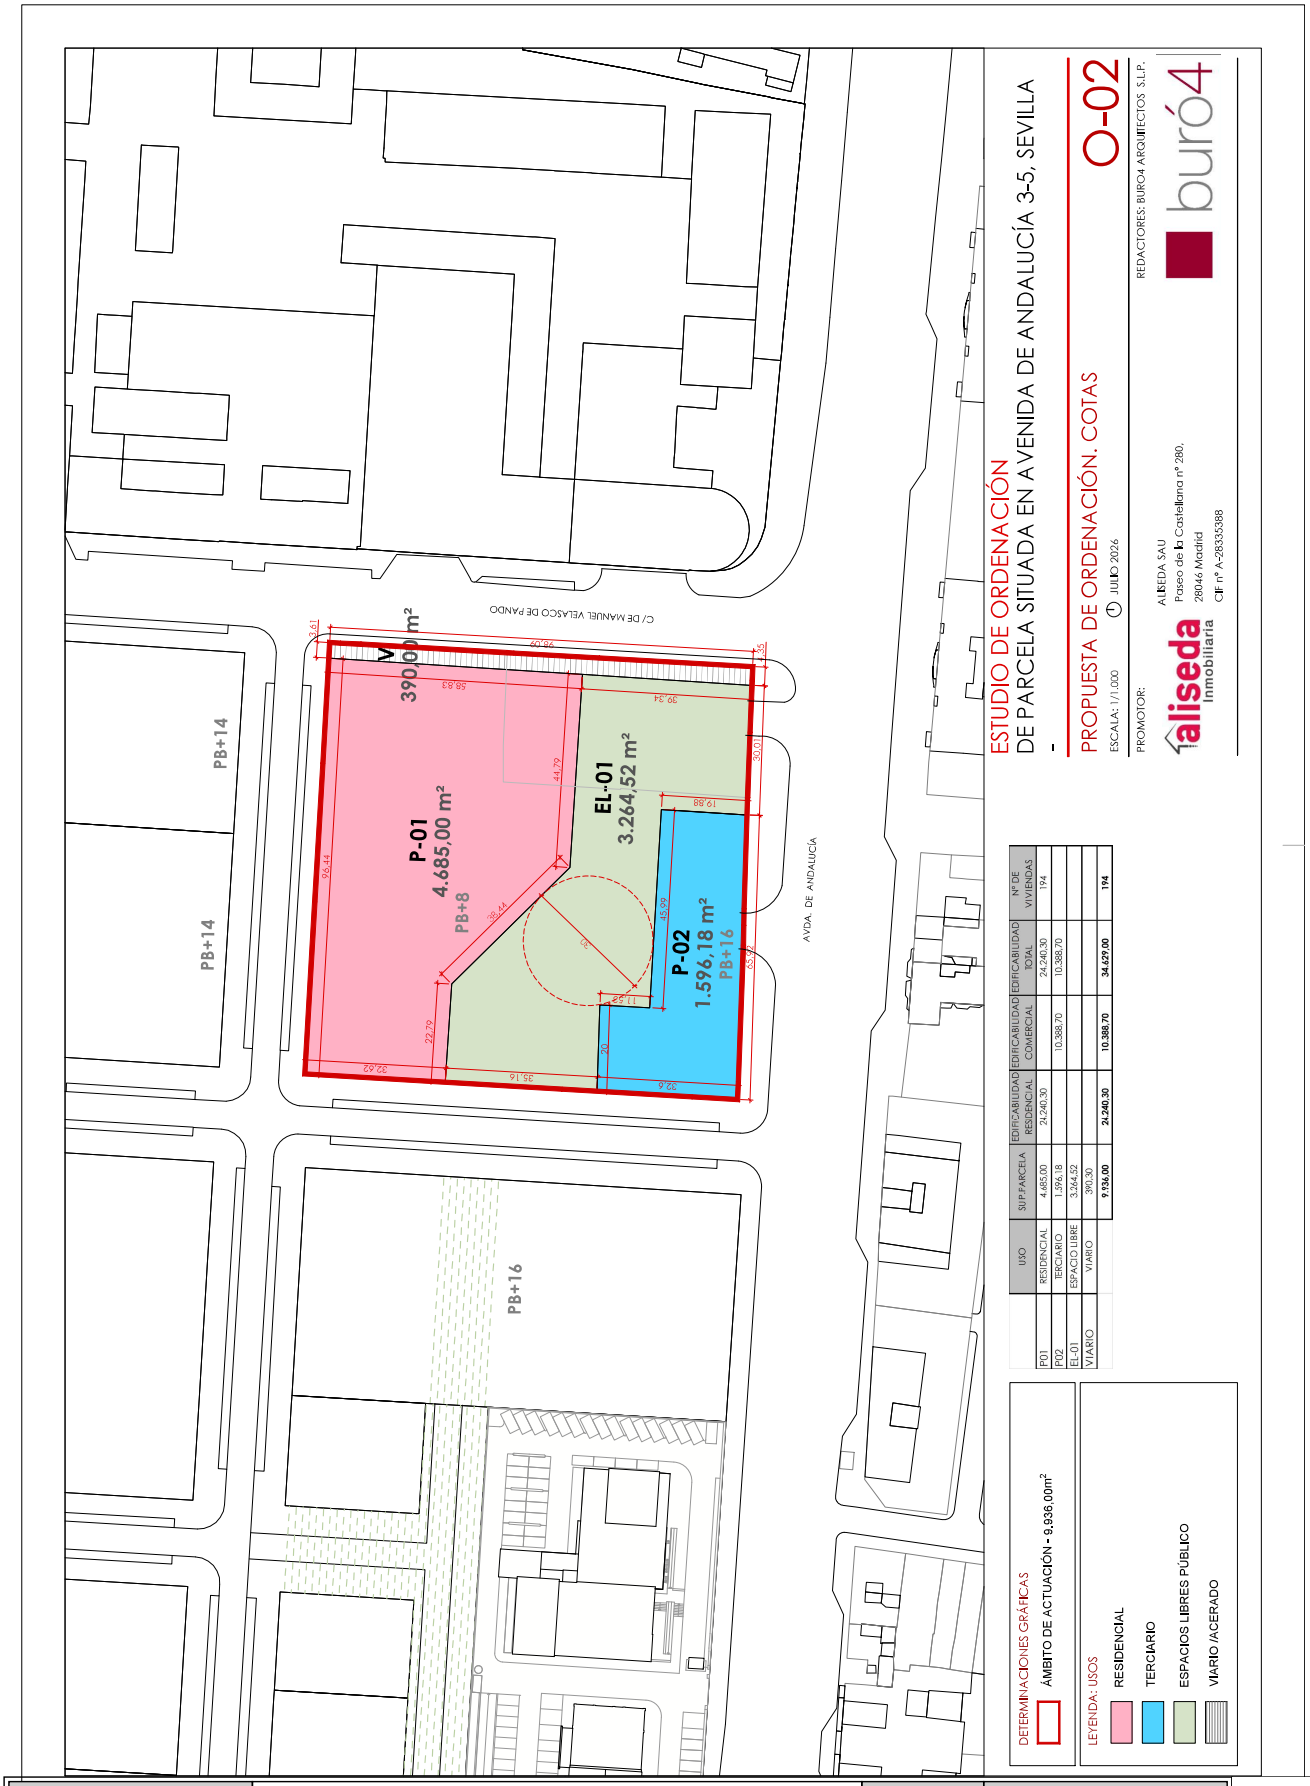


	USO	SUP.PARCELA	EDIFICABILIDAD RESIDENCIAL	EDIFICABILIDAD COMERCIAL	EDIFICABILIDAD TOTAL	Nº DE VIVIENDAS
P01	RESIDENCIAL	4.685,00	21.240,30		21.240,30	194
P02	TERCIARIO	1.596,18		10.388,70	10.388,70	
EL-01	ESPACIO LIBRE	3.264,52				
VIARIO	VIARIO	390,30				
		9.936,00	21.240,30	10.388,70	34.629,00	194

Código Seguro De Verificación	CQUdODMfNG/G6EPKmIioBQ==	Estado	Fecha y hora
Firmado Por	Juan de la Rosa Bonson	Firmado	08/10/2026 13:11:54
Observaciones		Página	1/1
Url De Verificación	https://www.sevilla.org/verifirmav2/code/CQUdODMfNG/G6EPKmIioBQ==		

Aprobado, inicialmente, por la Junta de Gobierno de la ciudad de Sevilla, en sesión ordinaria celebrada el día 16/10/2026
EL SECRETARIO DE LA JUNTA.

Código Seguro De Verificación	fHinWSCX7UgUGlc07q7H7Q==	Estado	Fecha y hora
Firmado Por	Juan Francisco Bueno Navarro	Firmado	16/10/2026 12:48:26
Observaciones		Página	1/1
Url De Verificación	https://www.sevilla.org/verifirmav2/code/fHinWSCX7UgUGlc07q7H7Q==		