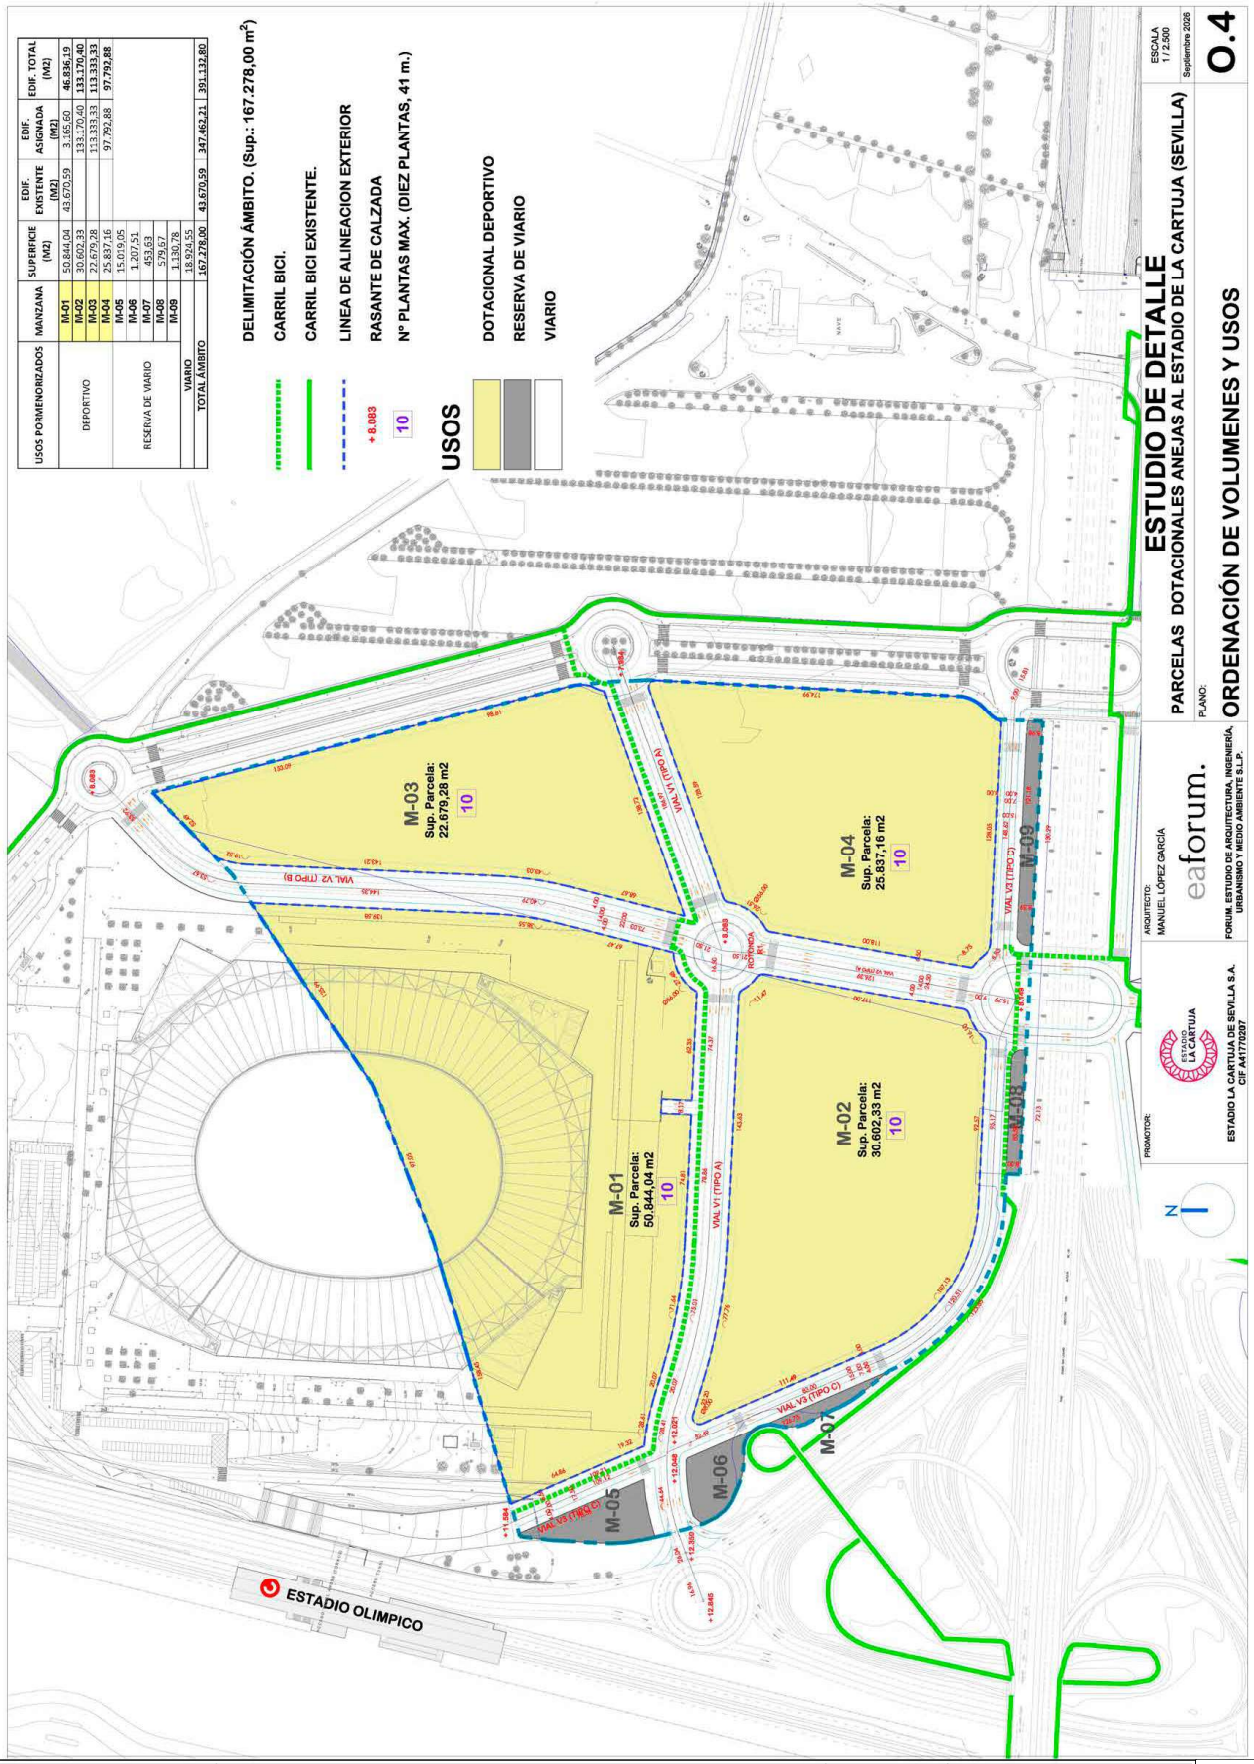


USOS PORMENORIZADOS	MANZANA	SUPERFICIE (M2)	EDIF. EXISTENTE (M2)	EDIF. ASIGNADA (M2)	EDIF. TOTAL (M2)
DEPORTIVO	M-01	50.844,04	43.670,59	3.165,60	46.836,19
	M-02	30.602,33		133.170,40	133.170,40
	M-03	22.679,28		113.333,33	113.333,33
	M-04	25.837,16		97.792,88	97.792,88
RESERVA DE VIARIO	M-05	15.019,05			
	M-06	1.207,51			
	M-07	453,63			
	M-08	579,67			
	M-09	1.130,78			
VIARIO		18.924,55			
TOTAL ÁMBITO		167.278,00	43.670,59	347.462,21	391.132,80

Código Seguro De Verificación	IuZ6LQyCjeZF00WpCdMk/A==	Estado	Fecha y hora
Firmado Por	Juan de la Rosa Bonson	Firmado	06/10/2026 13:53:32
Observaciones		Página	1/1
Url De Verificación	https://www.sevilla.org/verifirmav2/code/IuZ6LQyCjeZF00WpCdMk/A==		

Aprobado, inicialmente, por la Junta de Gobierno de la ciudad de Sevilla, en sesión ordinaria celebrada el día 16/10/2026
EL SECRETARIO DE LA JUNTA.

Código Seguro De Verificación	zMwC+mcfQgLyC1oXn+Gz/g==	Estado	Fecha y hora
Firmado Por	Juan Francisco Bueno Navarro	Firmado	16/10/2026 12:47:06
Observaciones		Página	1/1
Url De Verificación	https://www.sevilla.org/verifirmav2/code/zMwC+mcfQgLyC1oXn+Gz/g==		