


HU - 010

PARQUE
EL ALAMILLO

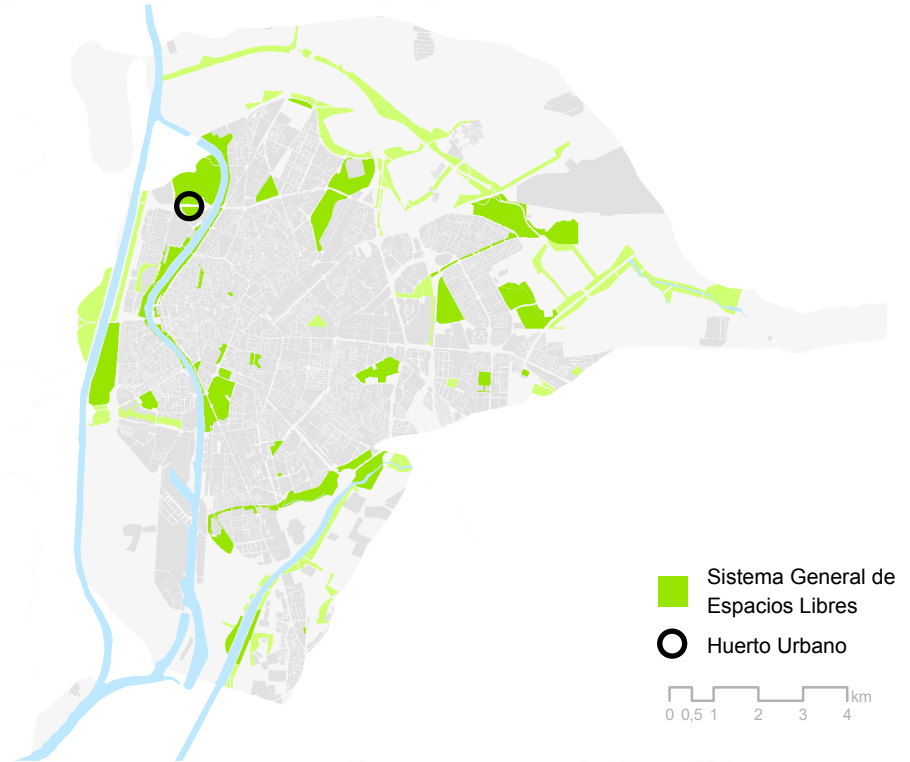

LOCALIZACIÓN



Los huertos del Parque El Alamillo se encuentran en la zona sur del Parque del mismo nombre, entre el hotel Barceló Sevilla Renacimiento y el Puente del Alamillo.
Dirección: Isla de la Cartuja, S/N, Sevilla.

DATOS BÁSICOS

Tipo de Huertos: Huertos de Agricultura Ecológica.
Número total de parcelas: 179 parcelas.
Superficie total cultivada: 10.366,0 m²
Origen: Huertos de ocio 2013.

Tipología	Finalidad parcela	Nº parcelas	Tamaño medio
Individual	Familiar	116	35 m²
		24	98 m²
		16	90 m²
Colectiva	Asociación	22	70 m²
	Comunitaria	1	100 m²

ÁREA TOTAL DEL PARQUE EL ALAMILLO: 920.937 m²

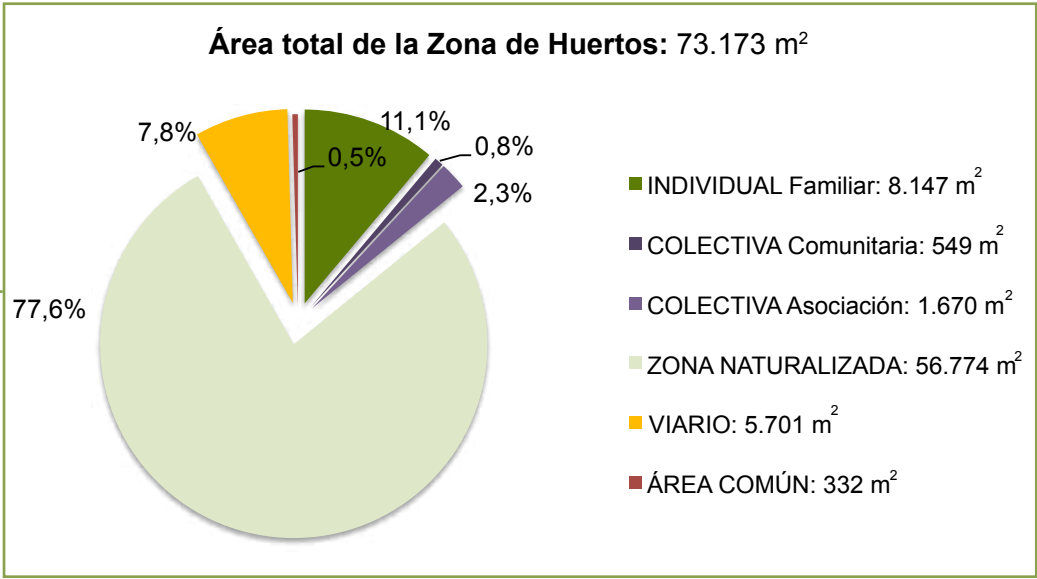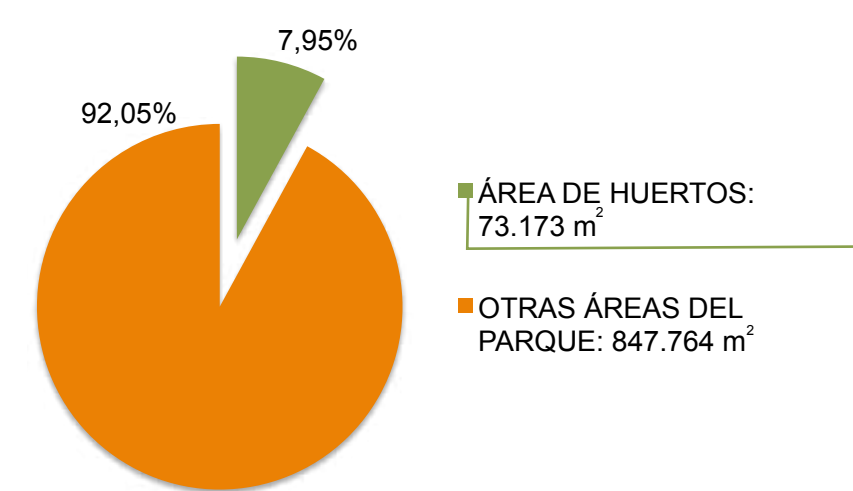



1956. VUELO AMERICANO
Ortofoto Digital Pancromática de Andalucía (1956-57) de la Red de Información Ambiental de Andalucía (REDIAM).

E.1:12.000



1998. ORTOFOTO DIGITAL
Ortofotografía Digital Color de Andalucía 1998-99 de la Red de Información Ambiental de Andalucía (REDIAM).

E.1:12.000



2013. ORTOFOTO DIGITAL
Ortofotografía Rigurosa Color de Andalucía (2013) IDE Andalucía

E.1:12.000




E.1:5.000



E.1:5.000



E.1:5.000

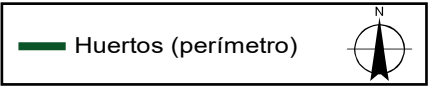



PLAN DE ORDENACIÓN DEL TERRITORIO DE LA AGLOMERACIÓN URBANA DE SEVILLA (POTAUS)

El Parque El Alamillo se encuentra catalogado en el POTAUS como Parque Metropolitano.



PLAN GENERAL DE ORDENACIÓN URBANA DE SEVILLA (PGOU)


El Parque El Alamillo se encuentra clasificado en el PGOU como Suelo Urbano Consolidado (SUC) y calificado dentro del Sistema General de Espacios Libres, Parque Metropolitano.

AFECCIONES Y SERVIDUMBRES (PGOU)



O.G.04 INFRAESTRUCTURAS BÁSICAS: ENERGÍA Y RESIDUOS

- Líneas subterráneas de alta tensión
- Supresión de línea aérea
- Subestación eléctrica existente

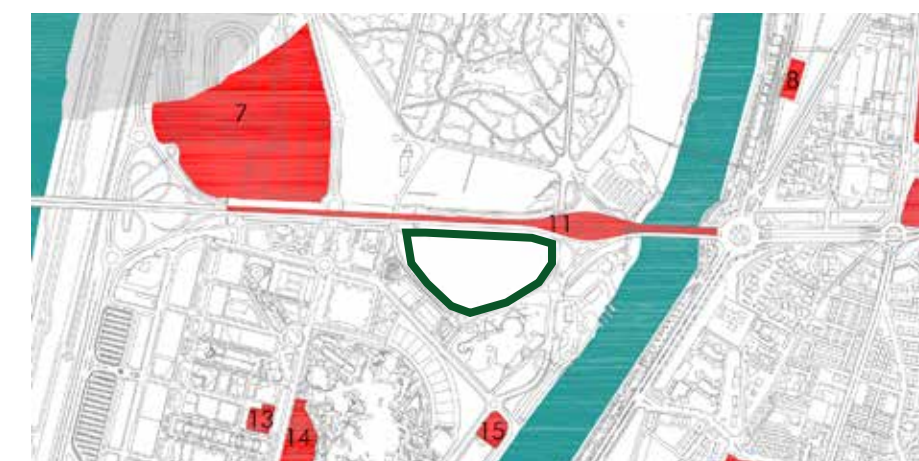


O.G.12 CATALOGACIONES ARQUITECTÓNICAS Y DE ESPACIOS URBANOS INCORPORADOS POR EL PLAN GENERAL

- Fichas del Catálogo Periférico
- 11 - Puente del Alamillo



O.G.13 SERVIDUMBRES AERONÁUTICAS

- 75 Cota de las servidumbres del aeródromo

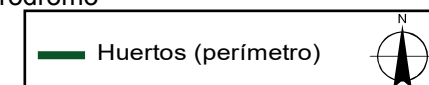



TRANSPORTE PÚBLICO

E.1:12.000

● Parada de bus



CALLES Y CAMINOS PEATONALES

E.1:12.000

— Calles, senderos y vías peatonales



INFRAESTRUCTURAS DE LA BICICLETA

E.1:12.000


— Vía Ciclista ● Aparcabicicletas ● Estación Sevisi



EQUIPAMIENTOS

E.1:12.000


Equip. educativo ● Universitario
Equip. sanitario ● Farmacia ● Otros servicios
● Sede de Distrito ● Equip. deportivo
● Otros

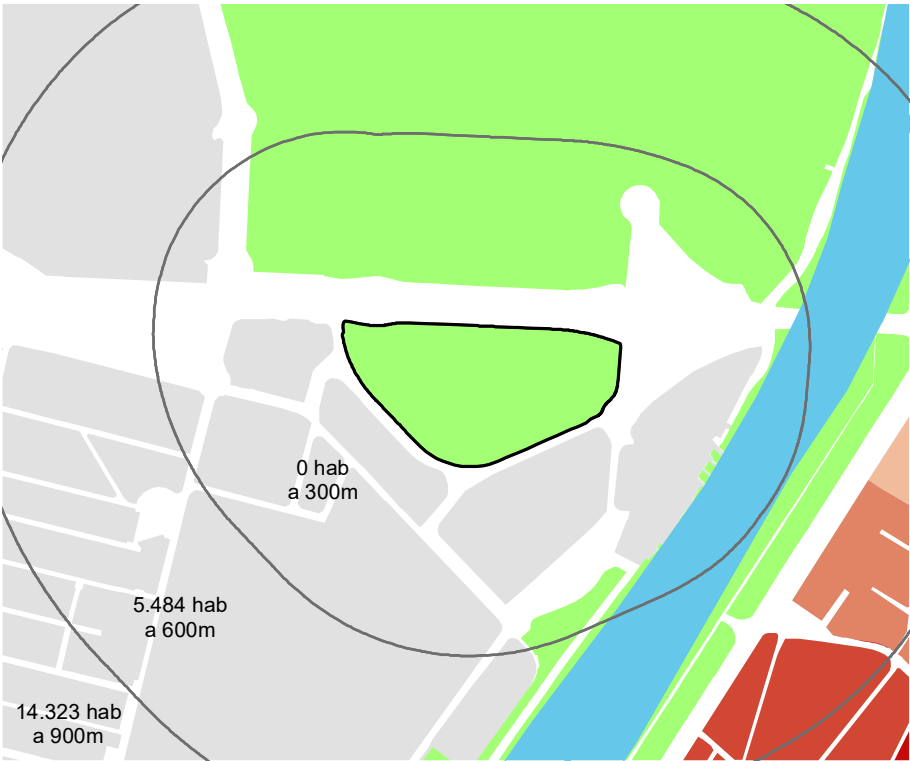

POBLACIÓN CERCANA

E.1:12.000

Distancias al huerto (300, 600 y 900 m)
Habitantes 2014 (Secciones Censales)
Menos de 1.000 1.001 a 1.250 1.251 a 1.500 1.501 a 2.000 2.001 a 3.014

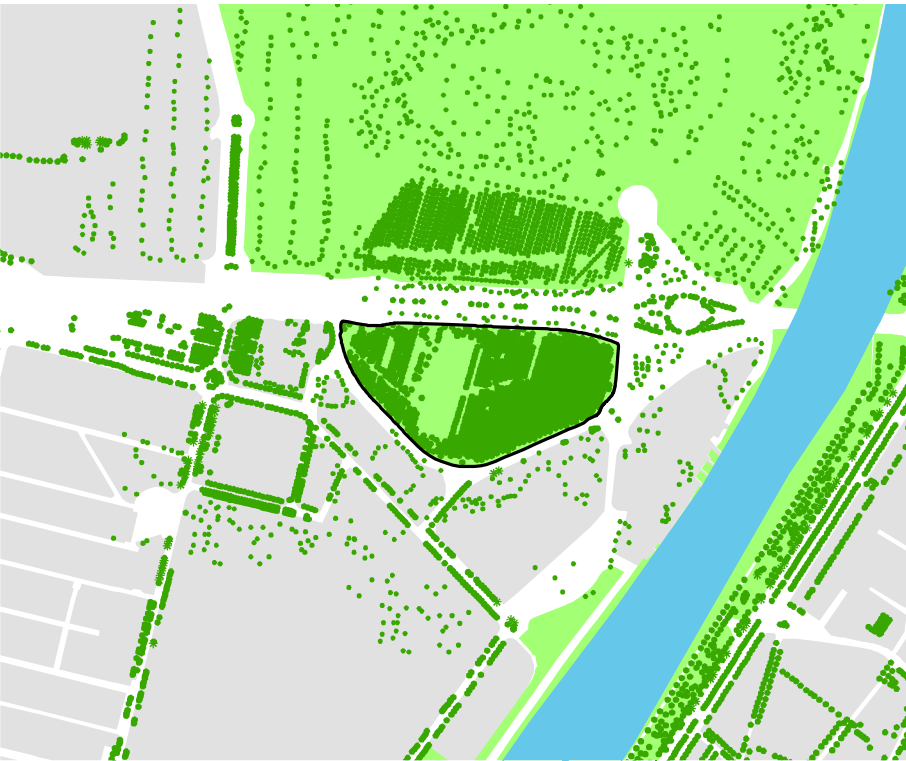

RED VERDE

E.1:12.000


● Arbolado
Huertos (perímetro) SGEL
Agua Manzanas



Perímetro

Ortofotografía Rigurosa Color de Andalucía (2013), IDE Andalucía.

1:1,200
0 15 30 60 metros

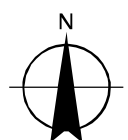



Perímetro

Huertos (parcelas)

- Huerto individual/familiar
- Huerto comunitario
- Huerto asociaciones

Zonas comunes

Zona de estancia

Edificación

- Edificio/Almacén
- Acequia/Canal

Viario interior


Camino principal

Camino secundario

Otros elementos

- Arbolado/Sombra
- Naranjal

1:1,200
0 15 30 60 metros

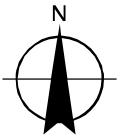




PARCELACIÓN

E.1:3.000


- Huerto individual/familiar
- Huerto comunitario
- Huerto asociaciones

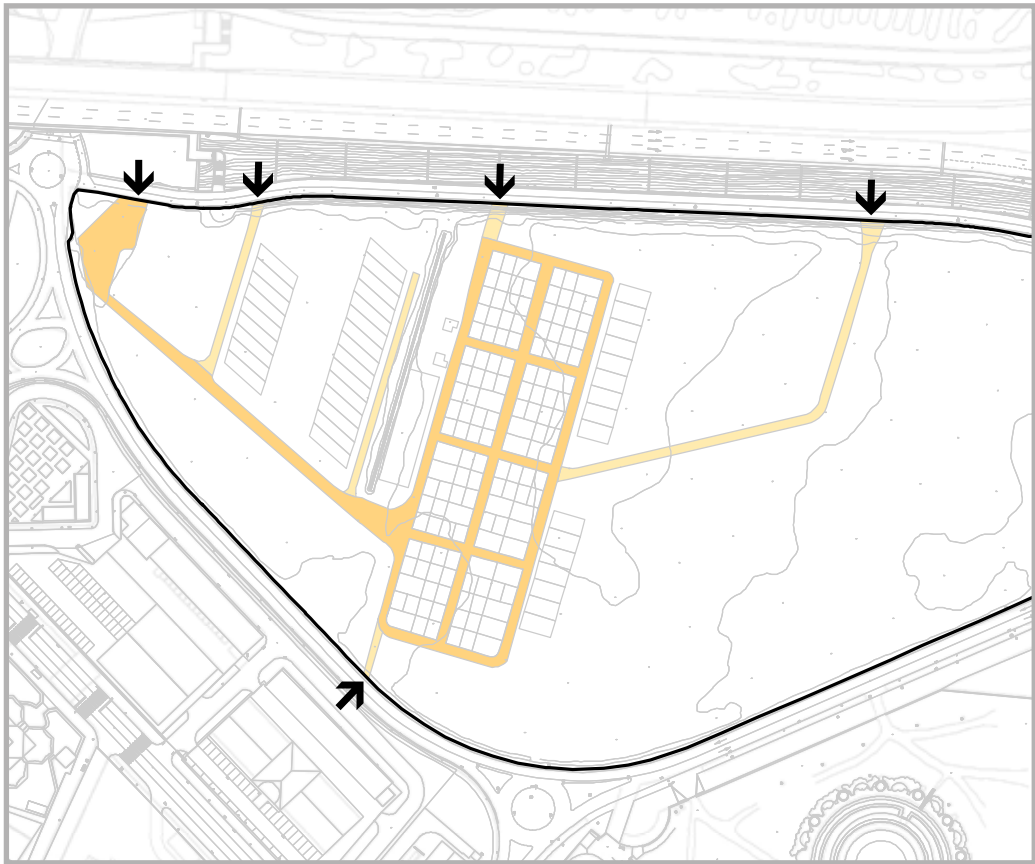

VIARIO

E.1:3.000

- Camino principal
- Camino secundario
- Accesos (entradas)

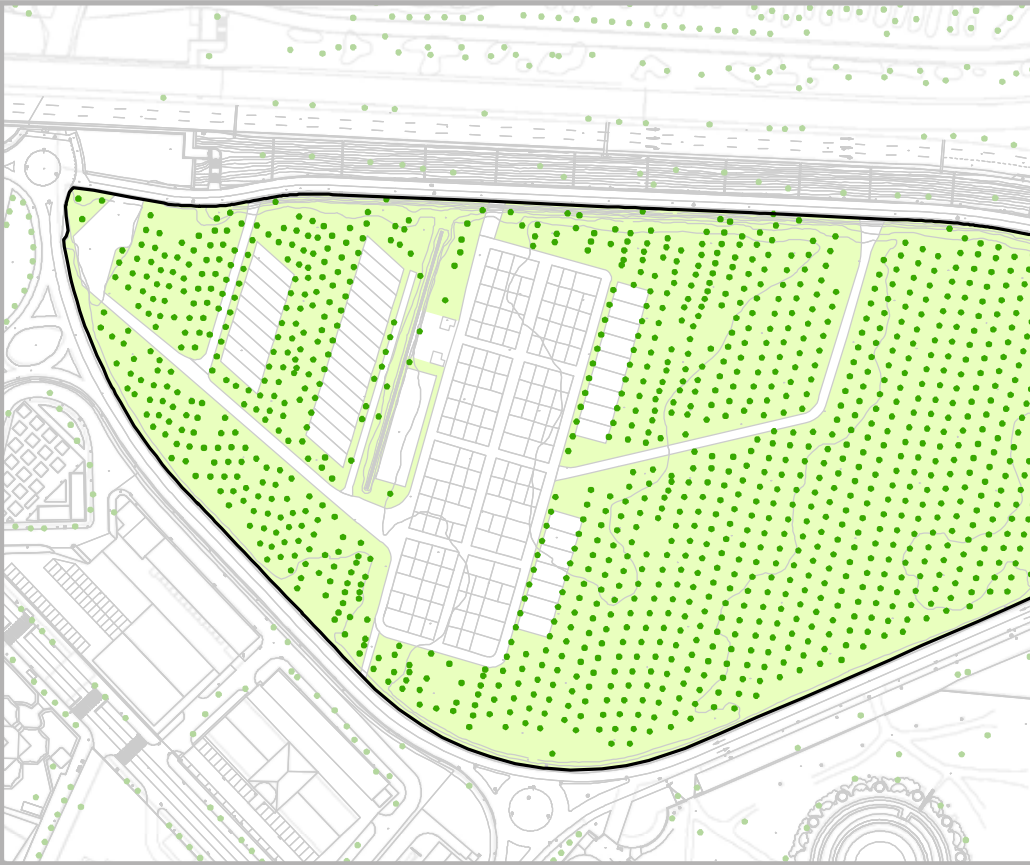

USO ORNAMENTAL Y ARBOLADO

E.1:3.000

- Zona arbolada/Naranjal
- Arbolado (zona de huertos)
- Arbolado (exterior)




ZONAS COMUNES Y EDIFICACIONES

E.1:3.000

- Edificio/Almacén
- Acequia/Canal
- Estancia y zonas comunes

Huertos (perímetro)



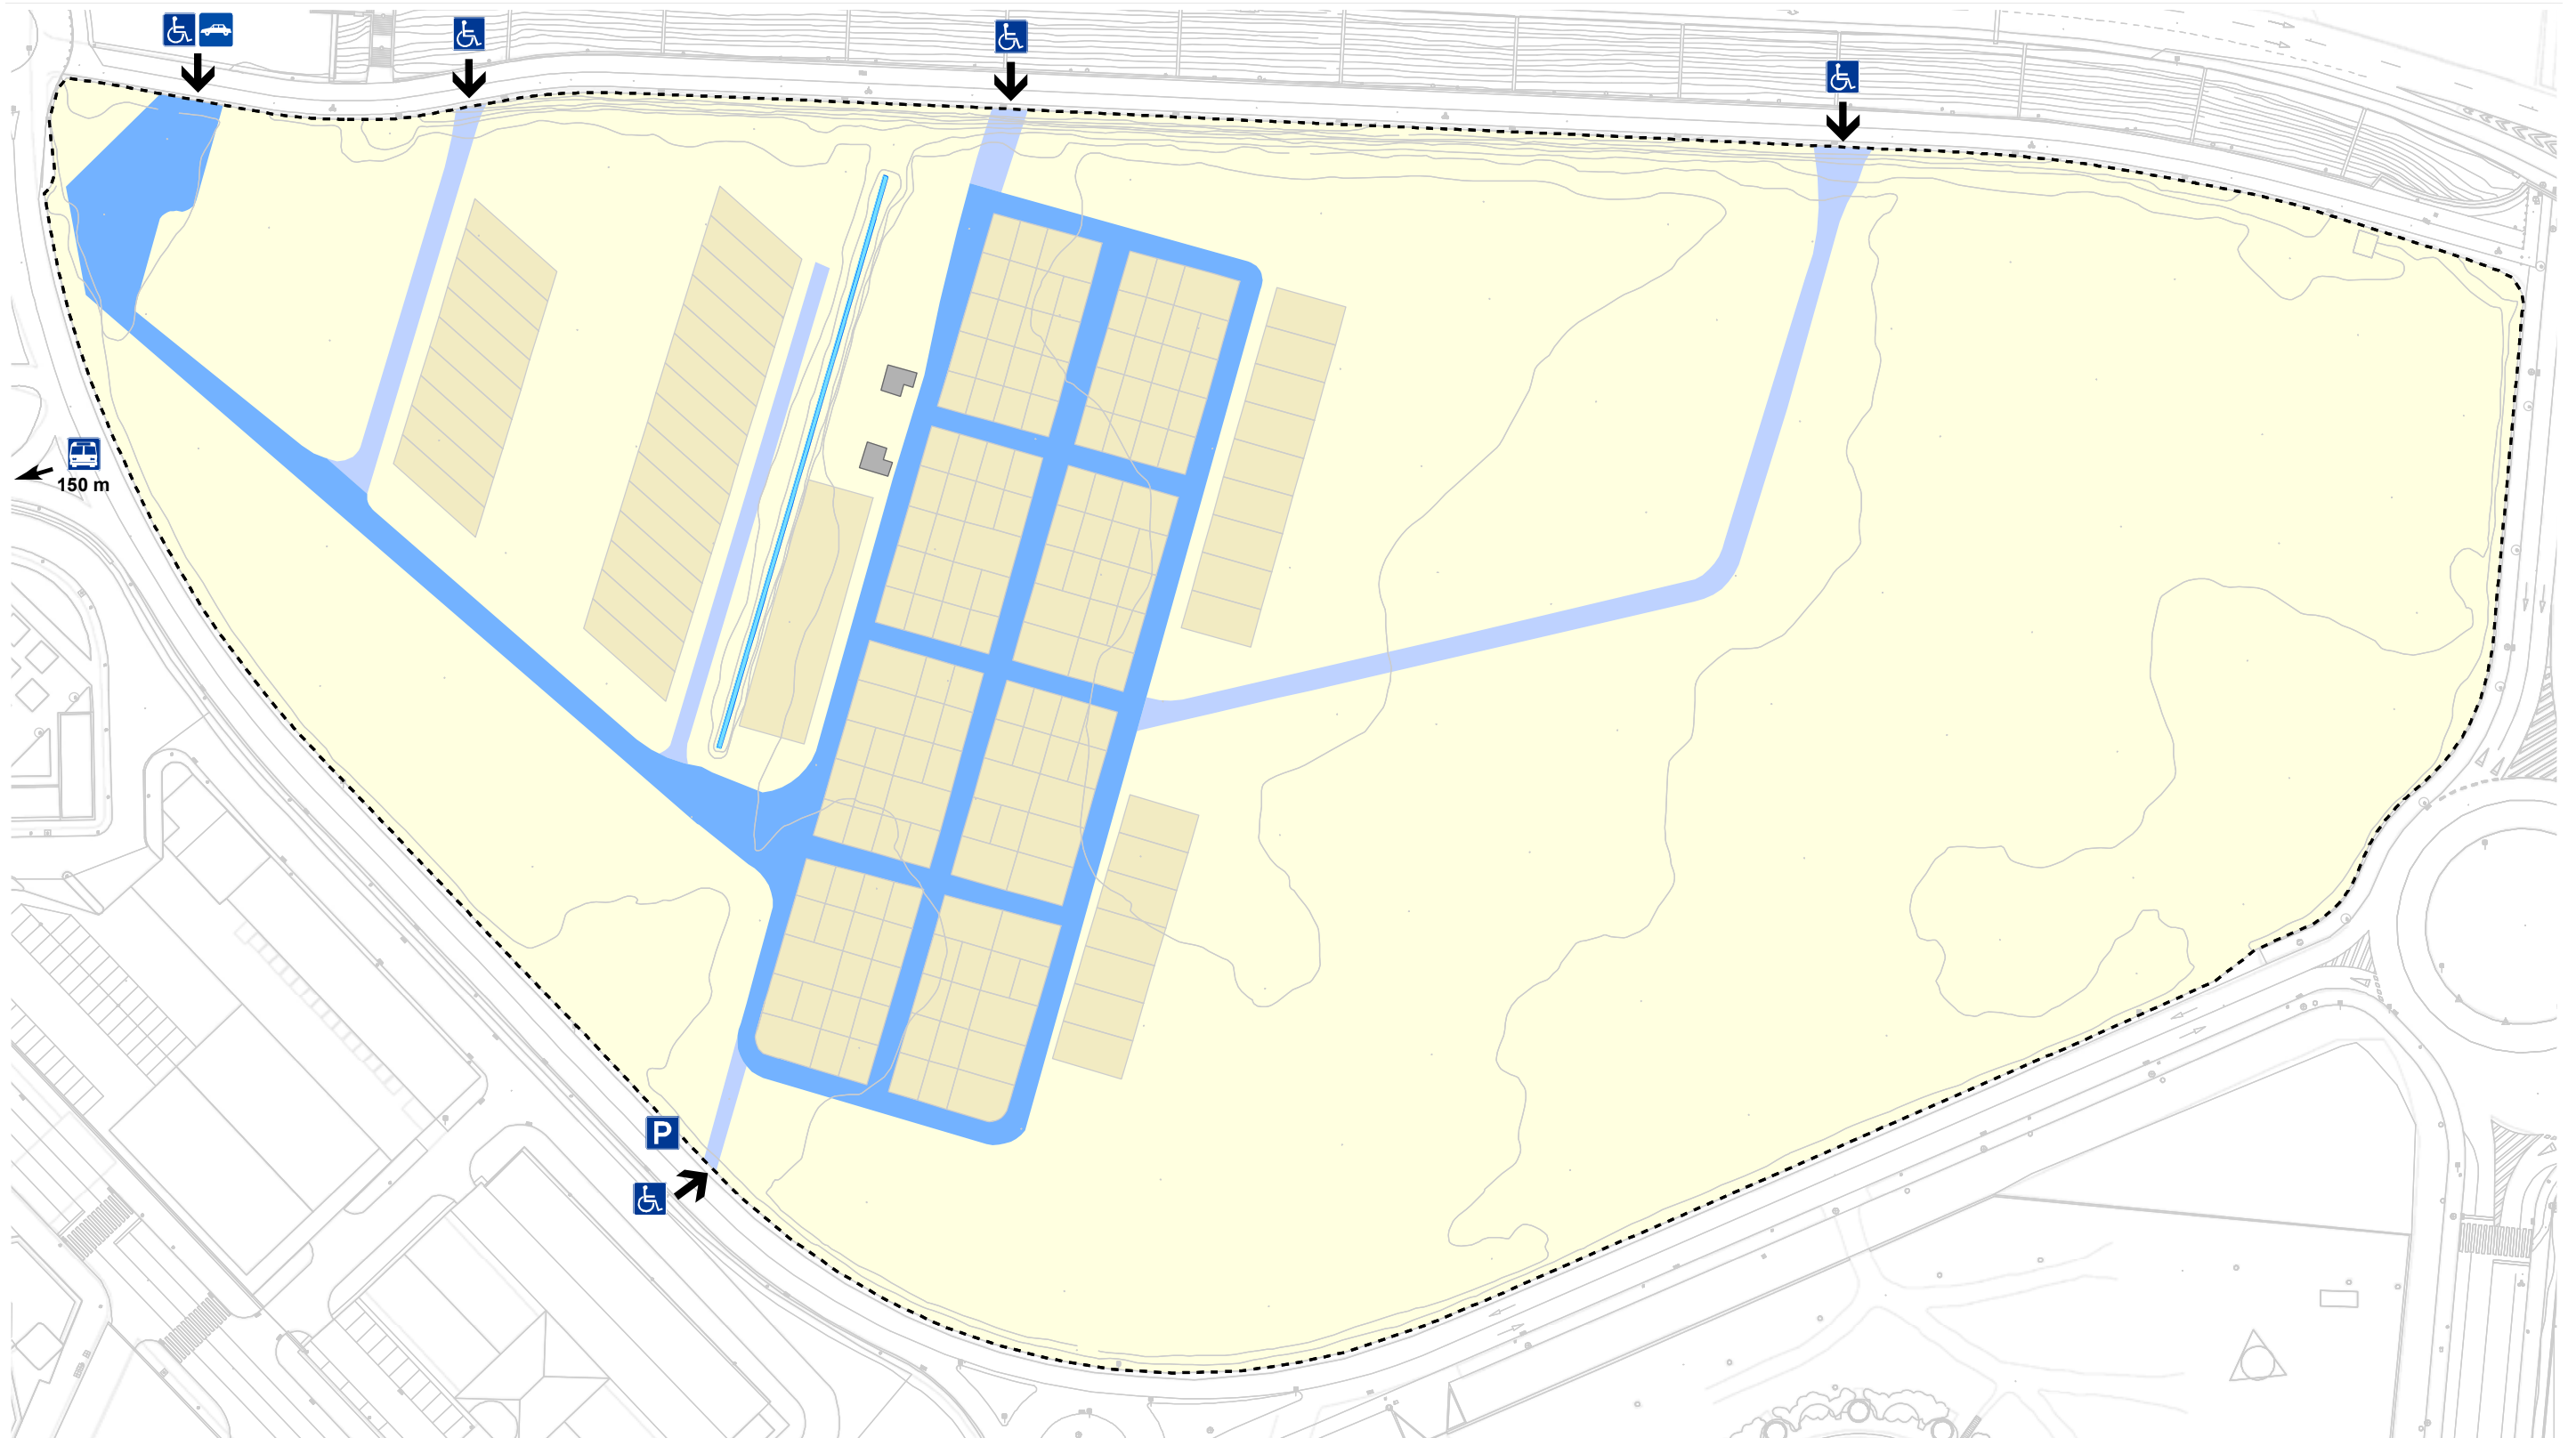

Perímetro

Huertos (parcelas)

Parcelas

Otros usos

Edificación

Edificio/Almacén

Acequia/Canal

Viaro y accesibilidad

Camino principal (accesible)

Camino secundario (accesible)

Entrada/Acceso

Acceso adaptado


Aparcamiento (calle)


Acceso para vehículos

TUSSAM (paradas)
(distancia)

500 m

1:1,200
0 15 30 60 metros

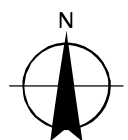


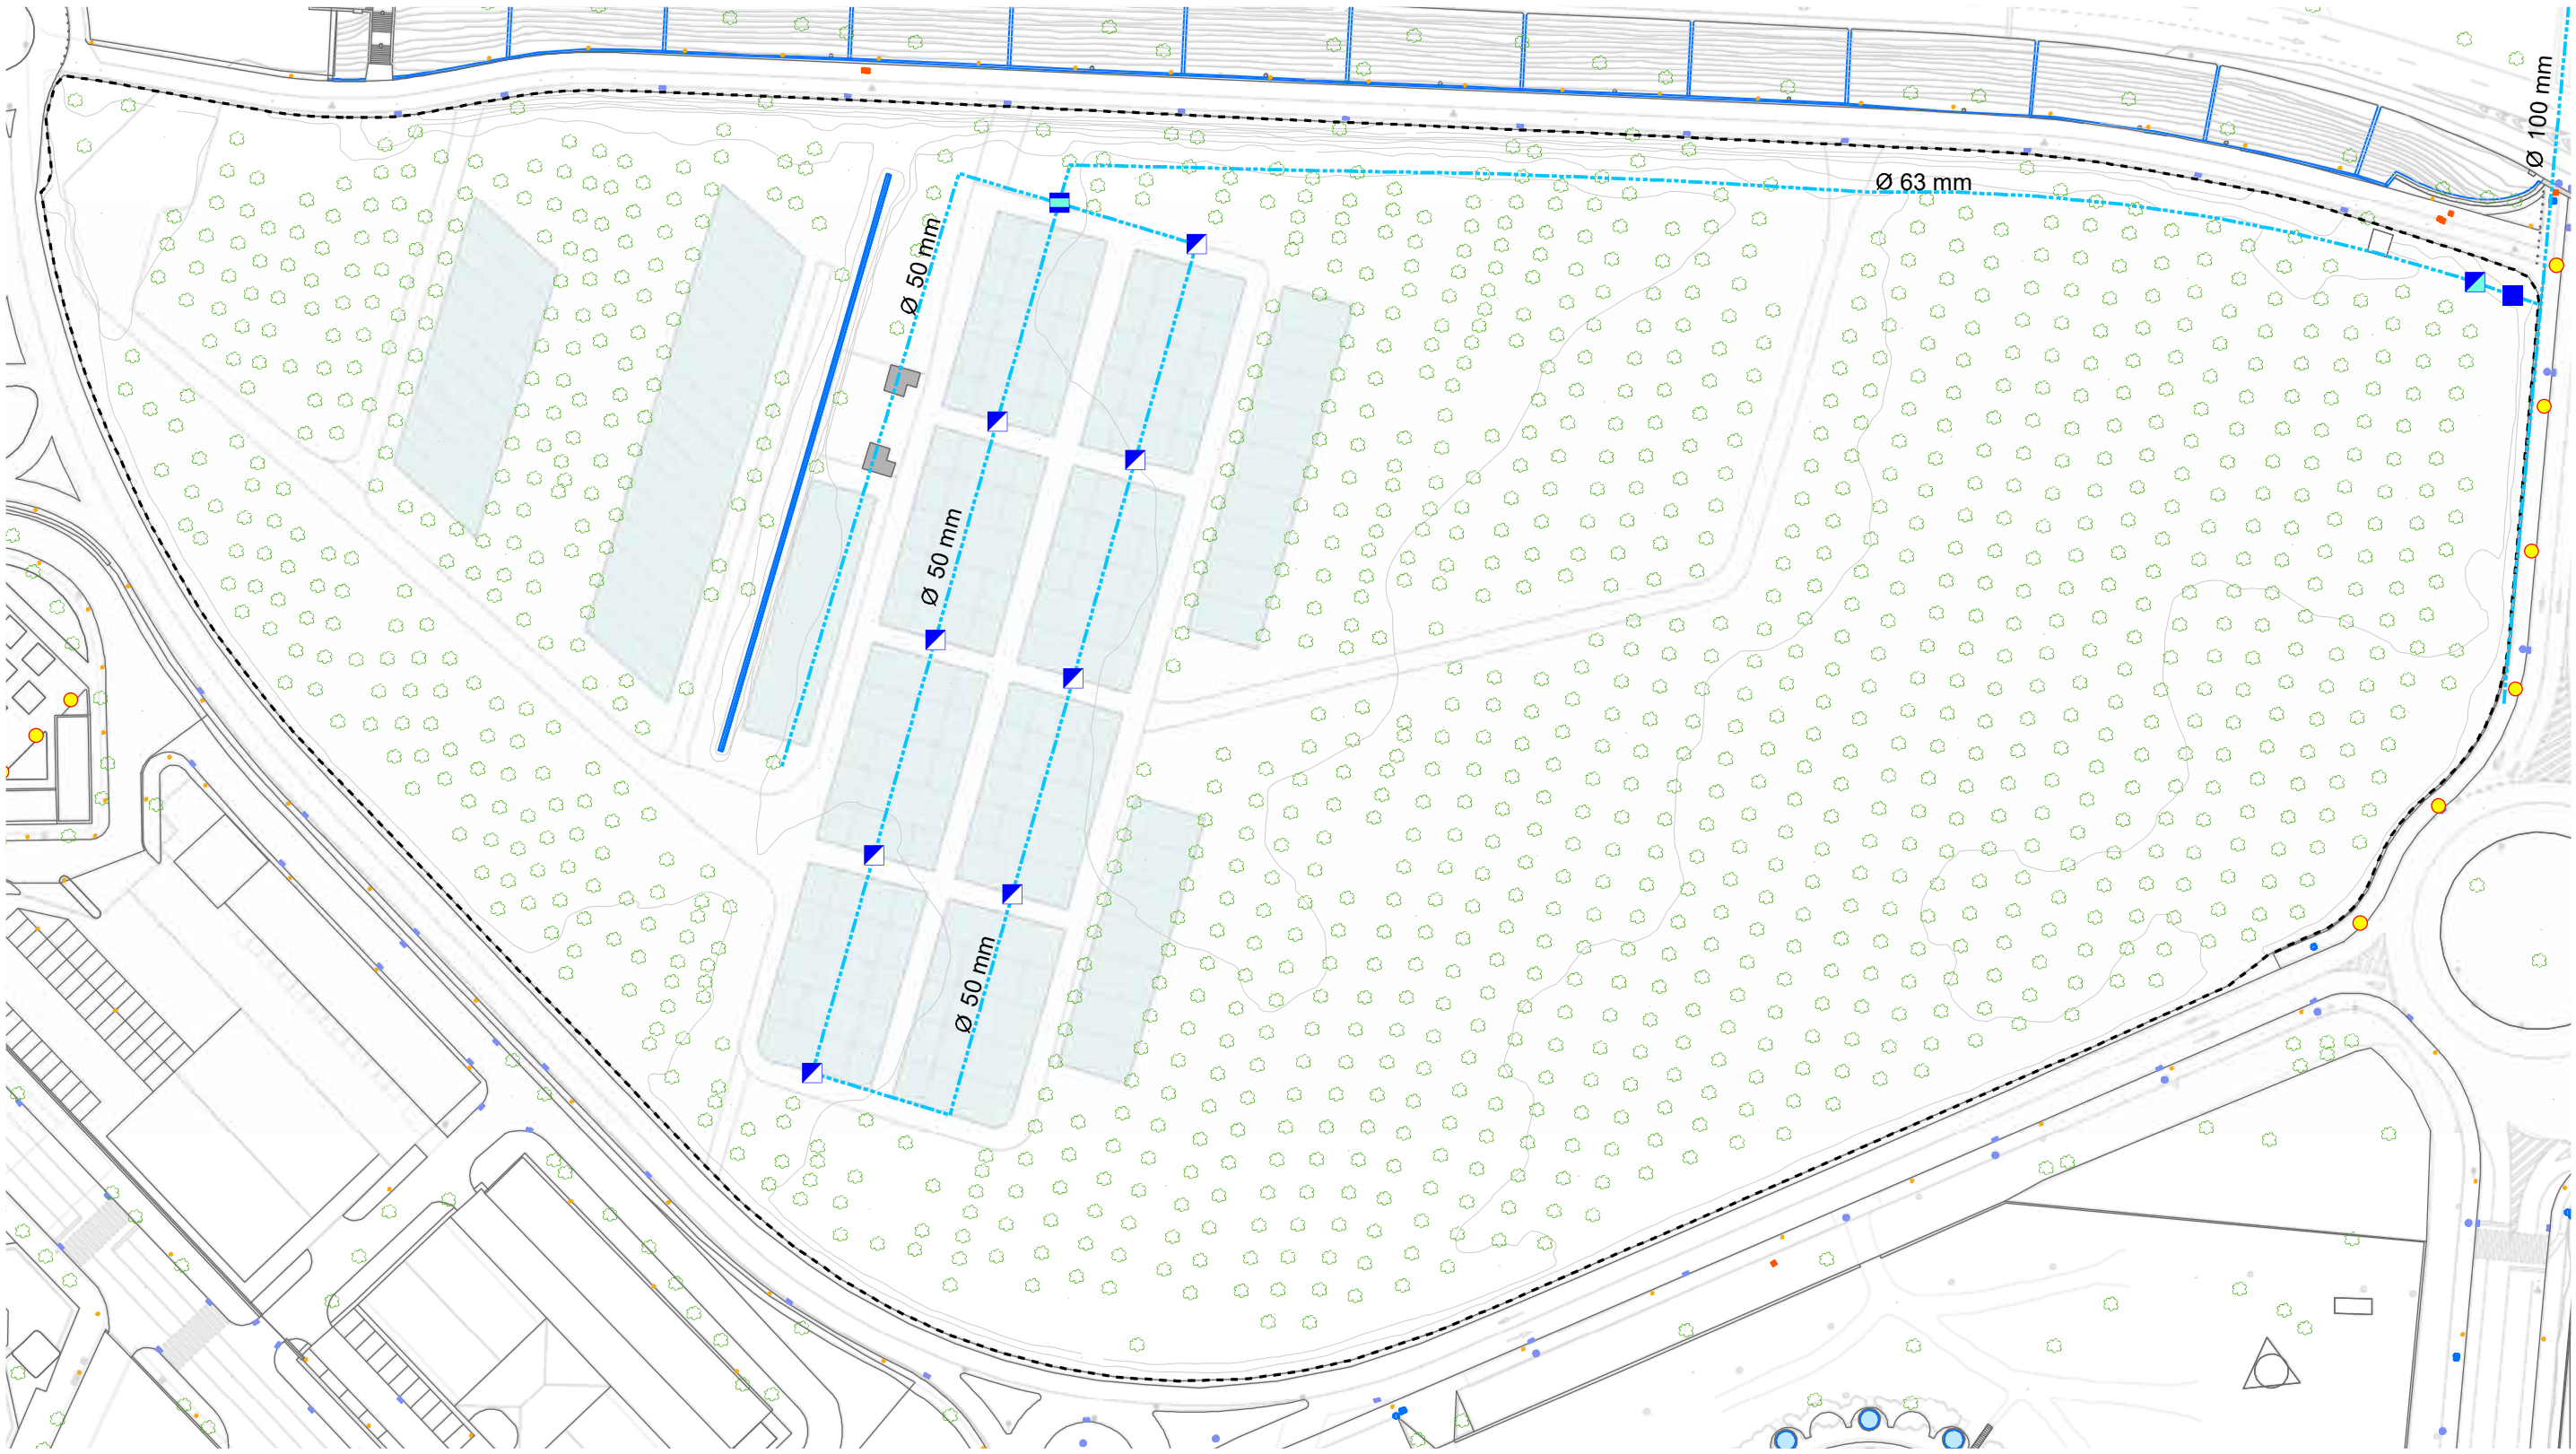


- Vallado perimetral
- Parcelas
- Edificación
- Edificio/Almacén
- Otros elementos
- Arbolado

- Red (suministro) eléctrico
- Línea eléctrica (aérea)
 - Otros elementos de la red (transformadores, etc.)
 - Torre/Poste conducción
 - Farola/Luminaria

- Red de agua
- Acequia/Canal
 - Imbornal/Saneamiento/Arqueta
 - Acequia/Fuente/Estanque
 - Registro de abastecimiento
 - Arqueta de entrada (filtro y contador)

- Llave de bola
- Válvula antirretorno y llave
- Válvula reguladora de presión y llave
- Tuberías de riego (enterradas)

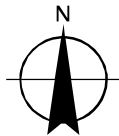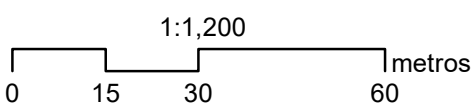





- Zona de huertos
- Área de influencia/crecimiento
- Buffer (300, 600 y 900 m)
- Edificios
- Parcelas
- Lago artificial

- Servicios y equipamientos
- Sede de Distrito
 - Centro Cívico municipal
 - Equipamiento educativo
 - Equipamiento sanitario
 - Equipamiento deportivo

- Transportes y movilidad
- Estación de tren
 - Parada de autobús
 - Estación Seveici
 - Aparcabicicletas
 - Vía Ciclista
 - Vía de FF.CC.

- Sistema General de Espacios Libres
- Ejecutado
 - No ejecutado
 - Ríos y láminas de agua
 - Arbolado y vegetación
 - Pozo
 - Fuente/Depósito
 - Torres

- Farolas/Luminarias
- Red hídrica
- Red eléctrica
- Cableado TT.CC.
- Red viaria
- Ejes viarios
- Edificación
- Manzanas

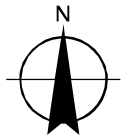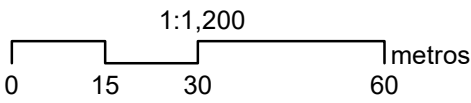

**HUERTO TIPO****ZONA COMÚN**

Junto a grandes árboles que proporcionan sombra se han instalado varios merenderos donde se reúnen y descansan los hortelanos.

**VALLADO PARCELARIO**

Las parcelas se separan del camino mediante unas vallas metálicas de 1,10 m. de altura, permitiendo la permeabilidad y la visibilidad.

**ARBOLADO DE SOMBRA**

En una ciudad como Sevilla, los espacios de sombra que ofrecen los árboles son imprescindibles la mayor parte del año, lográndose un equilibrio entre bienestar y producción.

**CAMINOS DE GRAVA**

La opción utilizada para el firme de los caminos ha sido la grava, lo cual facilita el acceso de pequeños vehículos rodados para acercar aperos o abonos.

**RECOGIDA DE BASURAS**

Junto a los huertos se han instalado diversos contenedores que son retirados periódicamente por los trabajadores del Parque.

**ANTIGUA ACEQUIA**

Junto a la zona de descanso pervive una acequia en desuso que servía para el riego del naranjal en el que ubican los huertos.

ASPECTOS AGRONÓMICOS

PRÁCTICA AGRÍCOLA

Huertos de cultivo en ecológico para autoconsumo.

GESTIÓN DE PLAGAS

Según lo que establece el Comité de Agricultura Ecológica.

SUELO

Calidad/drenaje: buena.

Controles fitosanitarios: no realizados con periodicidad.

GESTIÓN DEL AGUA

Origen del agua: red de riego del propio parque.

Control de la calidad: no realizado con periodicidad.

Infraestructuras

Depósito: no existen.

Distribución: por bocas de riego situadas en las parcelas. El riego es sectorizado a través de goteo, aunque también hay hortelanos que riegan a manta.

Consumo/Hortelano: No se tiene contabilizado.

Gasto/Hortelano: Ninguno.

GESTIÓN DE LAS SEMILLAS

Origen de las semillas: autogestión de las semillas y adquisición en el vivero.

Semillero propio: semillas autóctonas.

Consumo/Hortelano: no se tiene contabilizado.

Gasto/Hortelano: autogestión.

GESTIÓN DE LOS RESIDUOS

Residuos sólidos urbanos: papeleras distribuidas por el parque que tienen una recogida periódica por parte de los trabajadores del Parque

Acopios: existe una zona de acopios.

Compostaje: individual y voluntario en cada parcela.

Consumo/Hortelano: no se tiene contabilizado.

Gasto/Hortelano: autogestión.

GESTIÓN DE LA ENERGÍA

Origen de la electricidad: Red Eléctrica.

Infraestructuras: la zona de reuniones.

Consumo/Hortelano: no se tiene contabilizado.

Gasto/Hortelano: El pago corre a cargo de la Junta de Andalucía.

GESTIÓN HERRAMIENTAS

Maquinaria: autogestión.

Aperos: autogestión.

GESTIÓN INTERNA

HORARIO

Horarios establecidos de apertura y cierre del parque.

GESTORES Y COORDINADORES ACTUALES

Gestión compartida entre la Consejería de Fomento y Vivienda (Agencia de la Vivienda y la Rehabilitación de Andalucía (AVRA)) y la Asociación de Ecohortelanos Alamillo

CONTACTO GESTORES

Junta de Andalucía - Director del Parque: Manuel Campuzano

Asociación de Ecohortelanos del Alamillo - Presidente

Rafael Crespo.

FINANCIACIÓN

Cuota de mantenimiento 18 €/año (socio de la Asociación)

REGLAMENTO DE USO Y GESTIÓN DEL HU

Sí tienen.

ACCESO

Tipo de acceso: Sorteos periódicos.

Cómo acceder: Apuntándose en la lista de espera

Permanencia: indefinida

Lista de espera: Existe una lista

Nº de personas en lista de espera a día de hoy: 20 personas.



ALMACÉN DE APEROS

Desde la Dirección del Parque se instalaron en 2013 varios contenedores para ser utilizados por los hortelanos como almacén de aperos y herramientas.



BOCAS DE RIEGO PARA EL GOTEO

Todas las parcelas tienen acceso al agua para riego a través de una bocas conectadas a la canalización principal de suministro del agua.



ENTUTORADO DE CULTIVOS

Como es tradicional en nuestra agricultura, diversos cultivos como los tomates o las judías se entutoran utilizando cañas, hierros o palos de madera.



COMPOSTERAS INDIVIDUALES

No existe una compostera colectiva por lo que algunos hortelanos han fabricado sus propias composteras en algún rincón de la parcela.

LOCALIZACIÓN

Los huertos del Parque El Alamillo se encuentran en la zona sur del Parque del mismo nombre, entre el hotel y el Puente del Alamillo.
Dirección: Isla de la Cartuja, S/N, Sevilla.
Ubicación dentro de la ciudad: Los huertos están situado en la zona noroeste de la ciudad, junto a los terrenos que ocupó la Exposición Universal del 92.

DATOS BÁSICOS

Tipo de Huertos: Huertos de Agricultura Ecológica
Número total de parcelas: 179 parcelas.
Superficie total cultivada: 10.366,0 m²
Origen: Huertos de ocio fundados en 2013.

SUPERFICIES

Área total del parque	920.937 m²
Área total del huerto (% parque)	73.173 m² (7,95 %)

DISTRIBUCIÓN DE LAS ÁREAS DENTRO DE LA ZONA DE HUERTO (73.173 m²)		
PARCELAS		10.366 m² (14,2 % con respecto al total del huerto)
Individuales	Familiares	8.147 m²
Colectivas	Comunitarias	549 m²
	Asociaciones	1.670 m²
	Educativas/escolares	-
PARCELAS ORNAMENTALES		-
ÁREA GANADERA		-
VIARIO		5.701 m² (7,8% con respecto al total del huerto)
ESTANCIA/COMUNES		332 m² (0,5 % con respecto al total del huerto)
Estancias y zonas comunes		332 m²
Invernaderos/Semilleros		-
Baldíos/sin uso/forestal		-
ZONAS DE ACOPIO/RESIDUOS		-
ÁREAS NATURALIZADAS/JARDINES		56.774 m² (77,6 % con respecto al total del huerto)
OTROS USOS		-

PARCELACIÓN

Tipología	Finalidad parcela	Nº parcelas	Tamaño medio
Individual	Familiar	116	35 m²
		24	98 m²
		16	90 m²
Colectiva	Asociación	22	70 m²
	Comunitaria	1	100 m²

EVOLUCIÓN HISTÓRICA

Observando las ortofotografías del terreno, realizadas en los años 1956, 1998 y 2013/14, se corrobora que la zona tiene orígenes agrícolas. Se asienta sobre terrenos de la vega del río Guadalquivir, lo cual hace que sea una zona fértil e históricamente cultivada.

MARCO NORMATIVO

- POTAUS**
El Parque El Alamillo se encuentra catalogado en el POTAUS como Parque Metropolitano.
- PGOU**
El Parque El Alamillo se encuentra clasificado en el PGOU como Suelo Urbano Consolidado (SUC) y calificado dentro del Sistema General de Espacios Libres, Parque Metropolitano.

Planos de afecciones y servidumbres del PGOU

INFRAESTRUCTURAS BÁSICAS: ENERGÍA Y RESIDUOS
El Huerto tiene en su extremo sur una Subestación Eléctrica.

CATALOGACIONES ARQUITECTÓNICAS Y DE ESPACIOS URBANOS INCORPORADOS POR EL PLAN GENERAL
El Huerto El Alamillo se encuentra junto al Puente de El Alamillo, espacio incluido en el Catálogo Periférico del Plan General.

SERVIDUMBRES AUERONÁUTICAS
El Huerto de Pino Montano se sitúa entre las cotas 160 y 170 de las servidumbres del aeródromo.

CONTEXTO URBANO

- En los diagramas del contexto urbano se desglosan los servicios y equipamientos de los que dispone en sus alrededores el huerto:
- El transporte público en este área se reduce a paradas de autobuses urbanos que se encuentran bastante distanciadas de las entradas al huerto.
 - Los caminos y calles peatonales abundan en el interior del parque y, en el exterior, se concentran en la margen del río, por donde discurre un paseo peatonal.
 - Al huerto se puede acceder a través de las vías ciclistas de la ciudad, que discurren por la zona norte del huerto. Existe una estación de Sevici junto a la zona universitaria que se encuentra en las proximidades del huerto, así como espacios de aparcabicicletas.
 - En el apartado Equipamientos destacan la zona universitaria, el equipamiento deportivo que tiene las instalaciones junto al río y la Sede del Distrito en la otra orilla del río.
 - En el diagrama de población cercana se muestran datos aproximados de población existente en buffers de 300m, 600m y 900m.
 - La red verde muestra que la zona está densamente poblada de árboles, habiendo sido necesario realizar un clareo de los mismos para la instalación de los huertos.

CARTOGRAFÍA

Se ha elaborado un conjunto de planos que recoge información relativa a los usos y edificaciones, las redes e infraestructuras, la movilidad y accesibilidad en el entorno del huerto y a escala de barrio.

Plano 1: USOS Y EDIFICACIONES

- Perímetro de la Zona de Huertos. Se trata de un amplio espacio en el que se integran los huertos dentro de una trama muy poblada de arbolado, perteneciente a un antiguo campo de cultivo de naranjas.
- Tipos de parcelas que existen en el huerto (individuales familiares y colectivas comunitarias y de asociaciones) y su localización. Se observa cómo se han llevado a cabo dos ampliaciones al espacio huerto inicial planteado, uno al Este y otro al Oeste del original. Las parcelas de las asociaciones se encuentran entremezcladas con las familiares, situándose la parcela comunitaria en la zona dental del huerto, junto a la zona de descanso y ocio.
- El viario existente se desglosa en principal, con una anchura media de 2m, y los secundarios, de 1m de anchura. Ambos tipos están creados con albero compactado, lo cual ayuda en su mantenimiento y adecuación.
- Las construcciones que encontramos en el espacio son casetas de obra que han sido acondicionadas para el almacenamiento de aperos de labranza de los hortelanos. Las zonas comunes no precisan de una sombra artificial pues cuentan con la propia del arbolado existente, bajo los cuales se han dispuesto bancos y mesas para el descanso y la reunión.

Plano 2: REDES E INFRAESTRUCTURAS

- Se desglosa la red de suministro de agua: las arquetas, válvulas... así como la antigua acequia o canal.
- Se determina qué parcelas están siendo regadas por goteo.
- No existe una Red de Suministro Eléctrico en el interior del huerto.

Plano 3: MOVILIDAD Y ACCESIBILIDAD

- El Huerto El Alamillo cuenta con todos los accesos y caminos (principales y secundarios) adaptados para el acceso con sillas de ruedas.
- Existe una entrada acondicionada para el acceso con vehículos de emergencia, por la zona Oeste.
- No existen barreras arquitectónicas.
- Espacios acondicionados para el aparcamiento de vehículos fuera del espacio huerto.

Plano 4: MOVILIDAD Y ACCESIBILIDAD – escala barrio

- Servicios y equipamientos con los que cuenta el barrio.
- Servicios de transporte cercanos, Redes de Bicicletas y Sevici.
- Espacios catalogados dentro del Sistema General de Espacios Libres.

En el interior de los huertos, diversos caminos de tierra bien compactada o grava separan unos grupos de parcelas de otras, estando reforzados por bordillos fijos. Las parcelas se delimitan entre sí mediante vallas metálicas de baja altura hacia el exterior y estacas y cuerdas hacia el interior.

Existen dos contenedores que sirven para el almacenamiento de herramientas y aperos de labor junto a la zona de encuentro y descanso, equipada con un par de merenderos, sillas y mesas. Es reseñable en esta zona la existencia de una vieja acequia, en desuso, que recorre el lateral de los huertos de norte a sur.

ELEMENTOS PAISAJÍSTICOS

Los huertos del Parque del Alamillo se sitúan sobre un antiguo naranjal que envuelve las parcelas y del que aún quedan numerosos ejemplares de manera dispersa en el interior de las mismas.

Lo más destacable del paisaje de estos huertos es la cercana presencia de la SE-30 y el puente del Alamillo por un lado y del hotel Barceló Sevilla Renacimiento por otro. Los huertos se separan de la SE-30 y del puente del Alamillo mediante un talud de gran altura que supone una barrera física para la visualización del resto del Parque.