


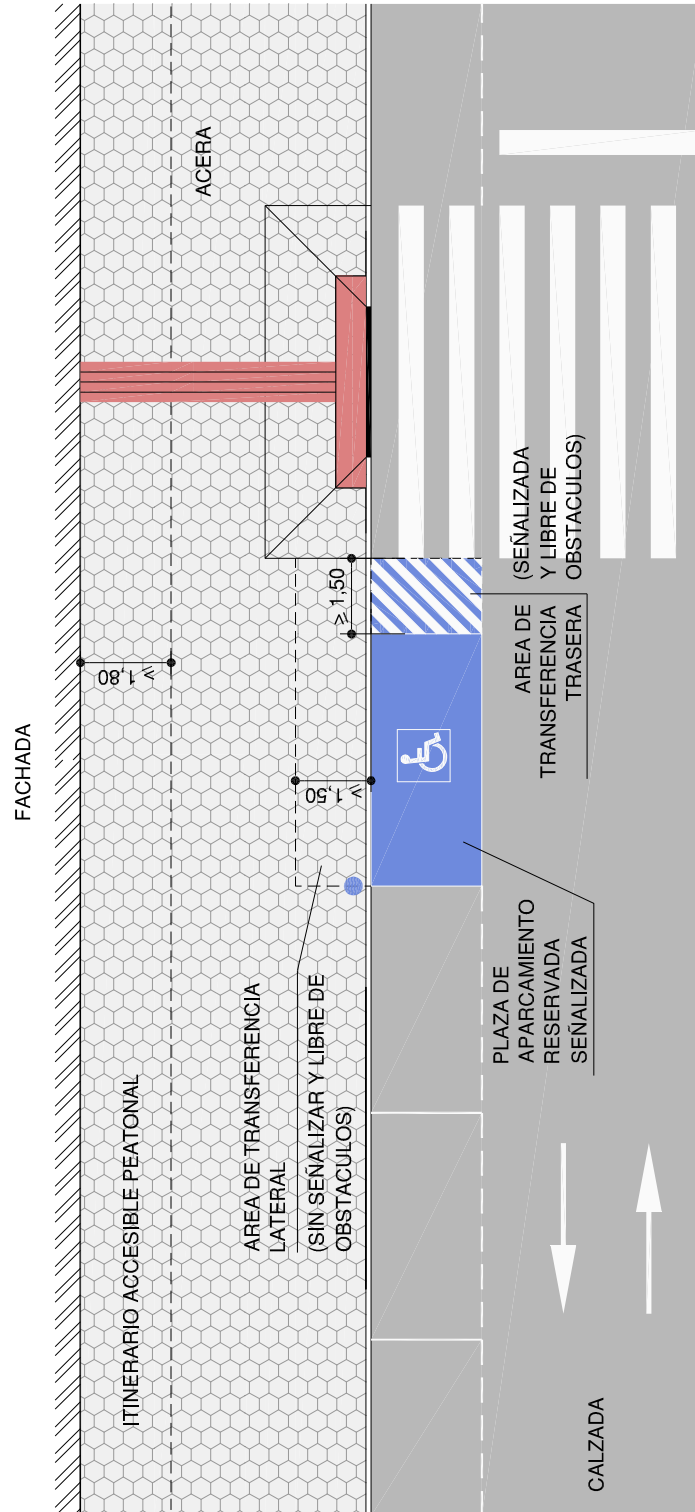

PLAZAS DE APARCAMIENTO RESERVADO EN LÍNEA



● SEÑALIZACIÓN CON SIA Y PROHIBICIÓN DE APARCAR A OTROS VEHICULOS