


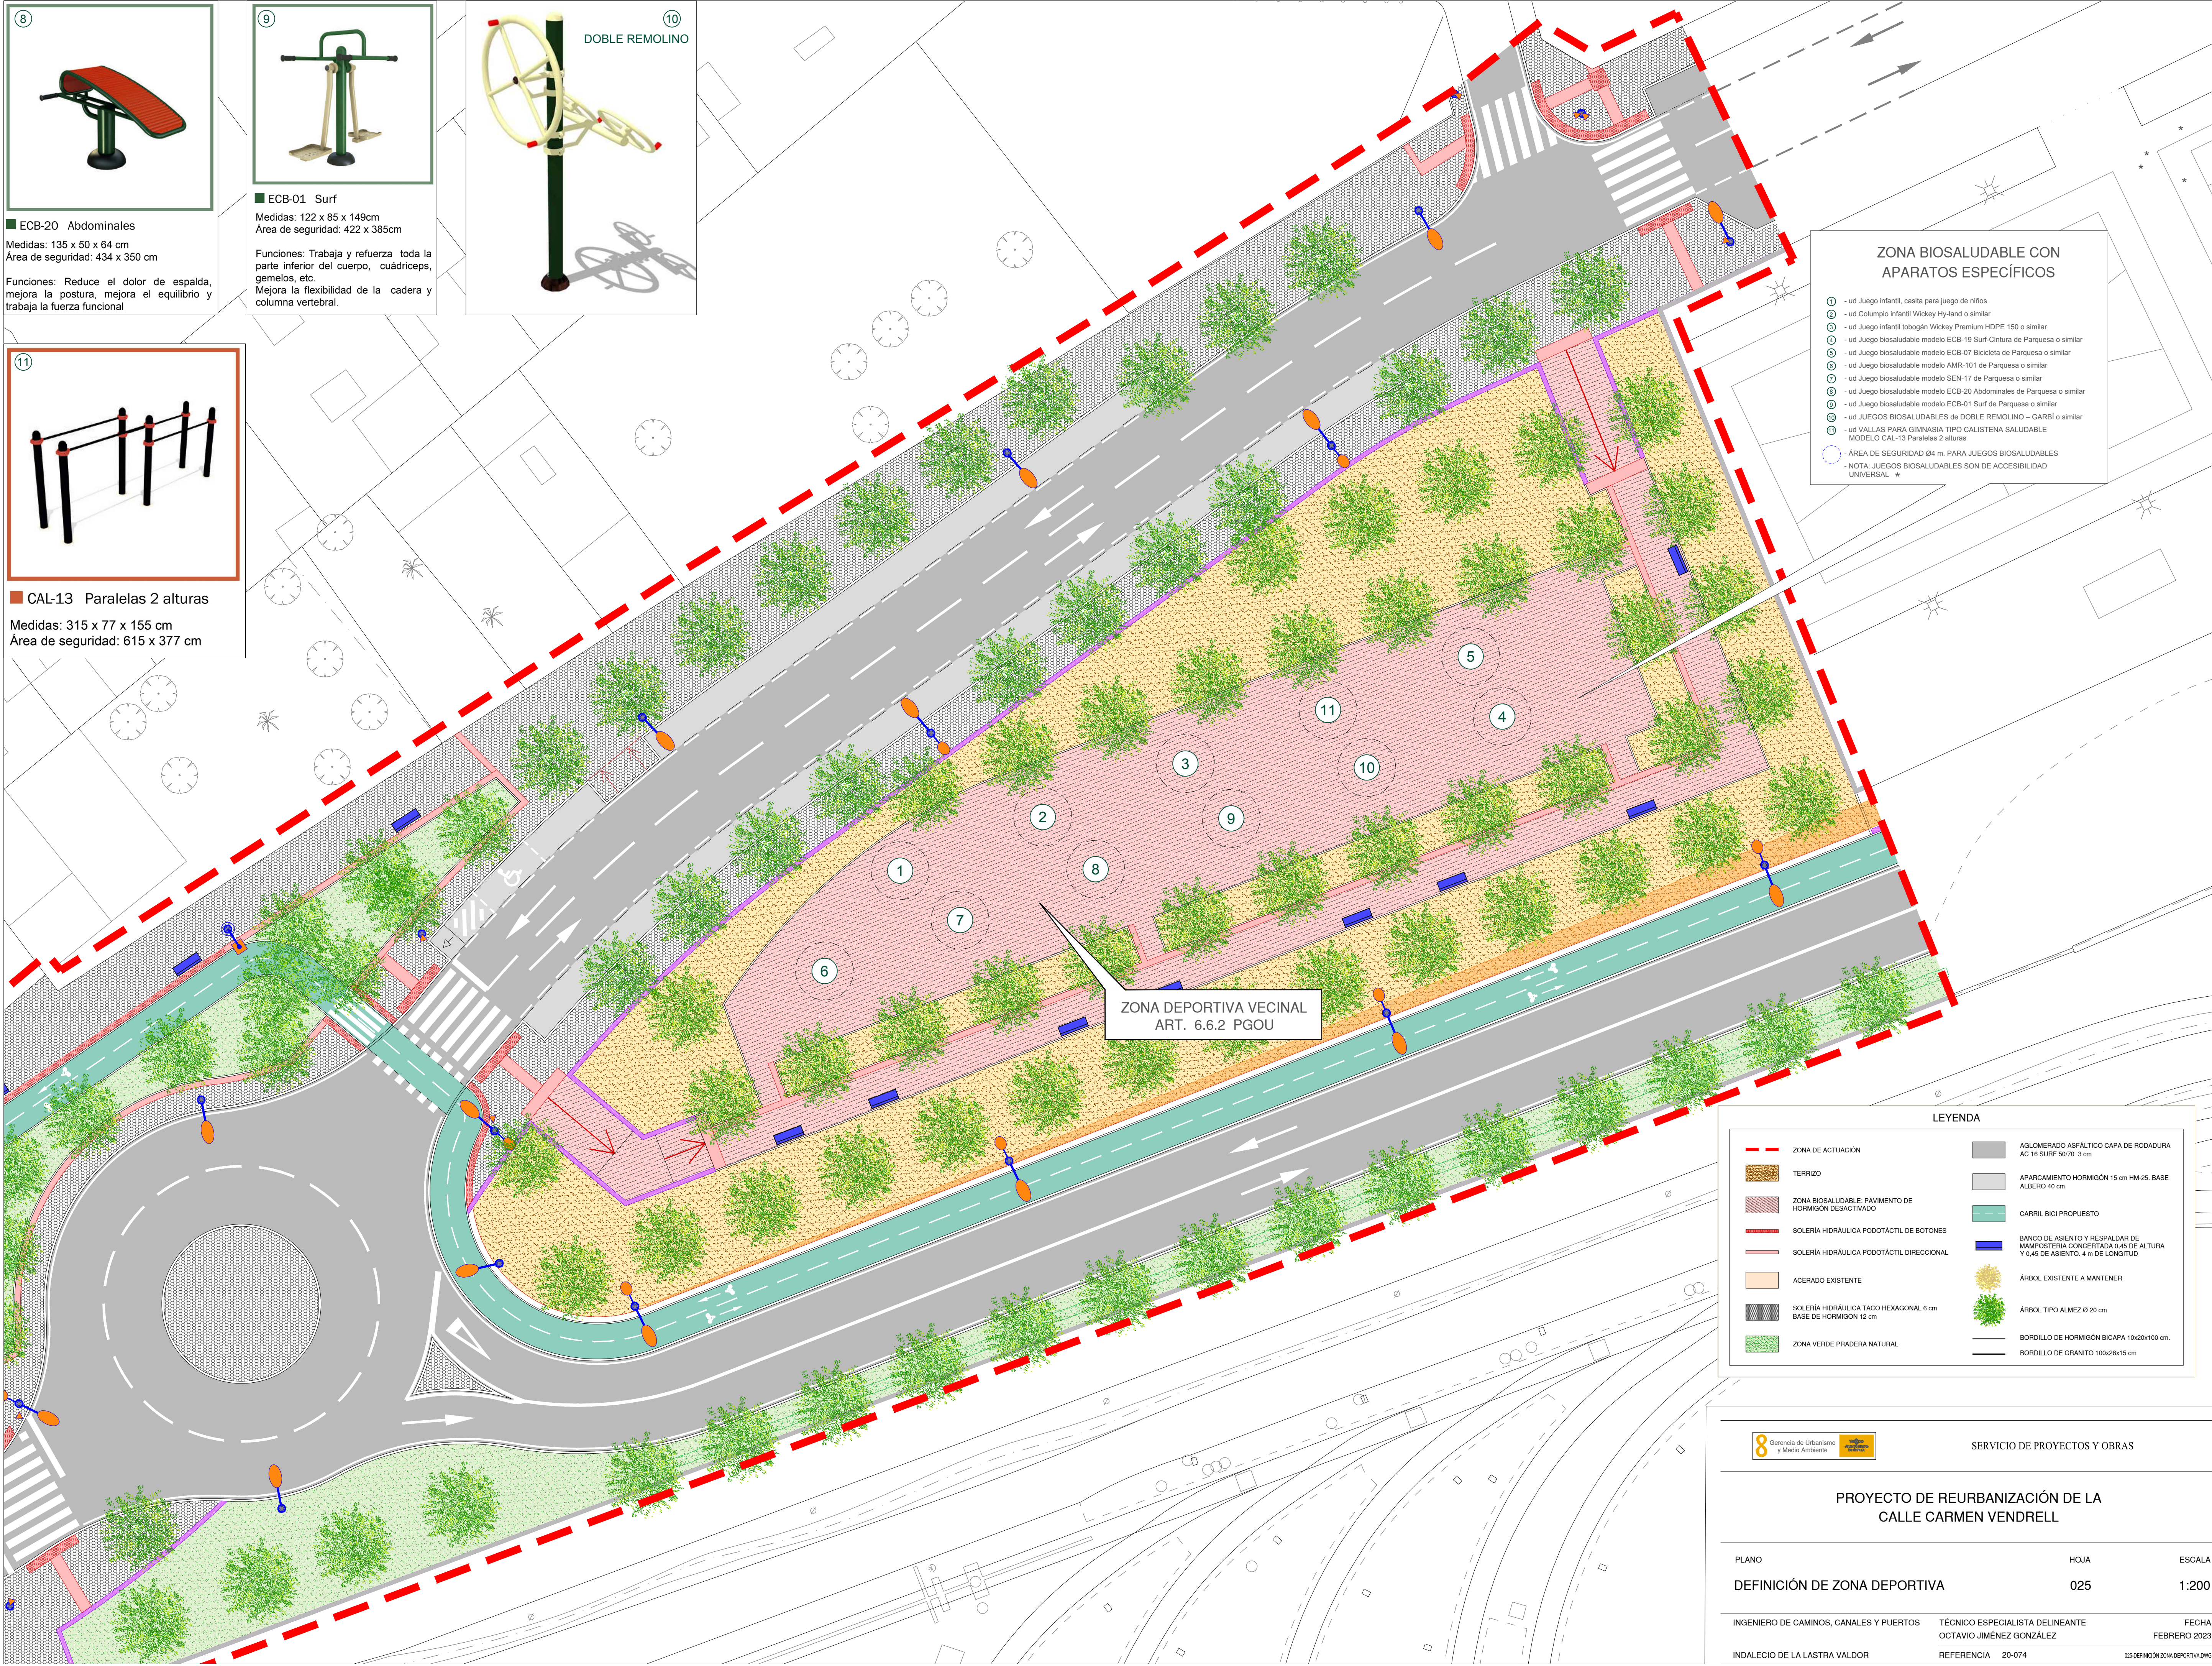

LEYENDA	
---	ZONA DE ACTUACIÓN
■	TERRIZO
■	ZONA BIOSALUDABLE: PAVIMENTO DE HORMIGÓN DESACTIVADO
■	SOLERÍA HIDRÁULICA PODOTÁCTIL DE BOTONES
■	SOLERÍA HIDRÁULICA PODOTÁCTIL DIRECCIONAL
■	ACERADO EXISTENTE
■	SOLERÍA HIDRÁULICA TACO HEXAGONAL 6 cm BASE DE HORMIGÓN 12 cm
■	ZONA VERDE PRADERA NATURAL
■	AGLOMERADO ASFÁLTICO CAPA DE RODADURA AC 18 SURF 50/70 3 cm
■	APARCAMIENTO HORMIGÓN 15 cm HM-25. BASE ALBERO 40 cm
■	CARRIL BICI PROPUESTO
■	BANCO DE ASIENTO Y RESPALDAR DE MAMPUESTA CONCRETADA 0.45 DE ALTURA Y 0.45 DE ASIENTO. 4 m DE LONGITUD
■	ÁRBOL EXISTENTE A MANTENER
■	ÁRBOL TIPO ALMEZ Ø 20 cm
---	BORDILLO DE HORMIGÓN BICAPA 10x20x100 cm.
---	BORDILLO DE GRANITO 100x28x15 cm