


CENTRO CÍVICO SEVILLA ESTE

Calles Flor de gitanilla, Fernanda Calado Rosales, Doctor Italo Cortella y plaza peatonal

DELEGACIÓN DE PARTICIPACIÓN CIUDADANA


EMPLAZAMIENTO

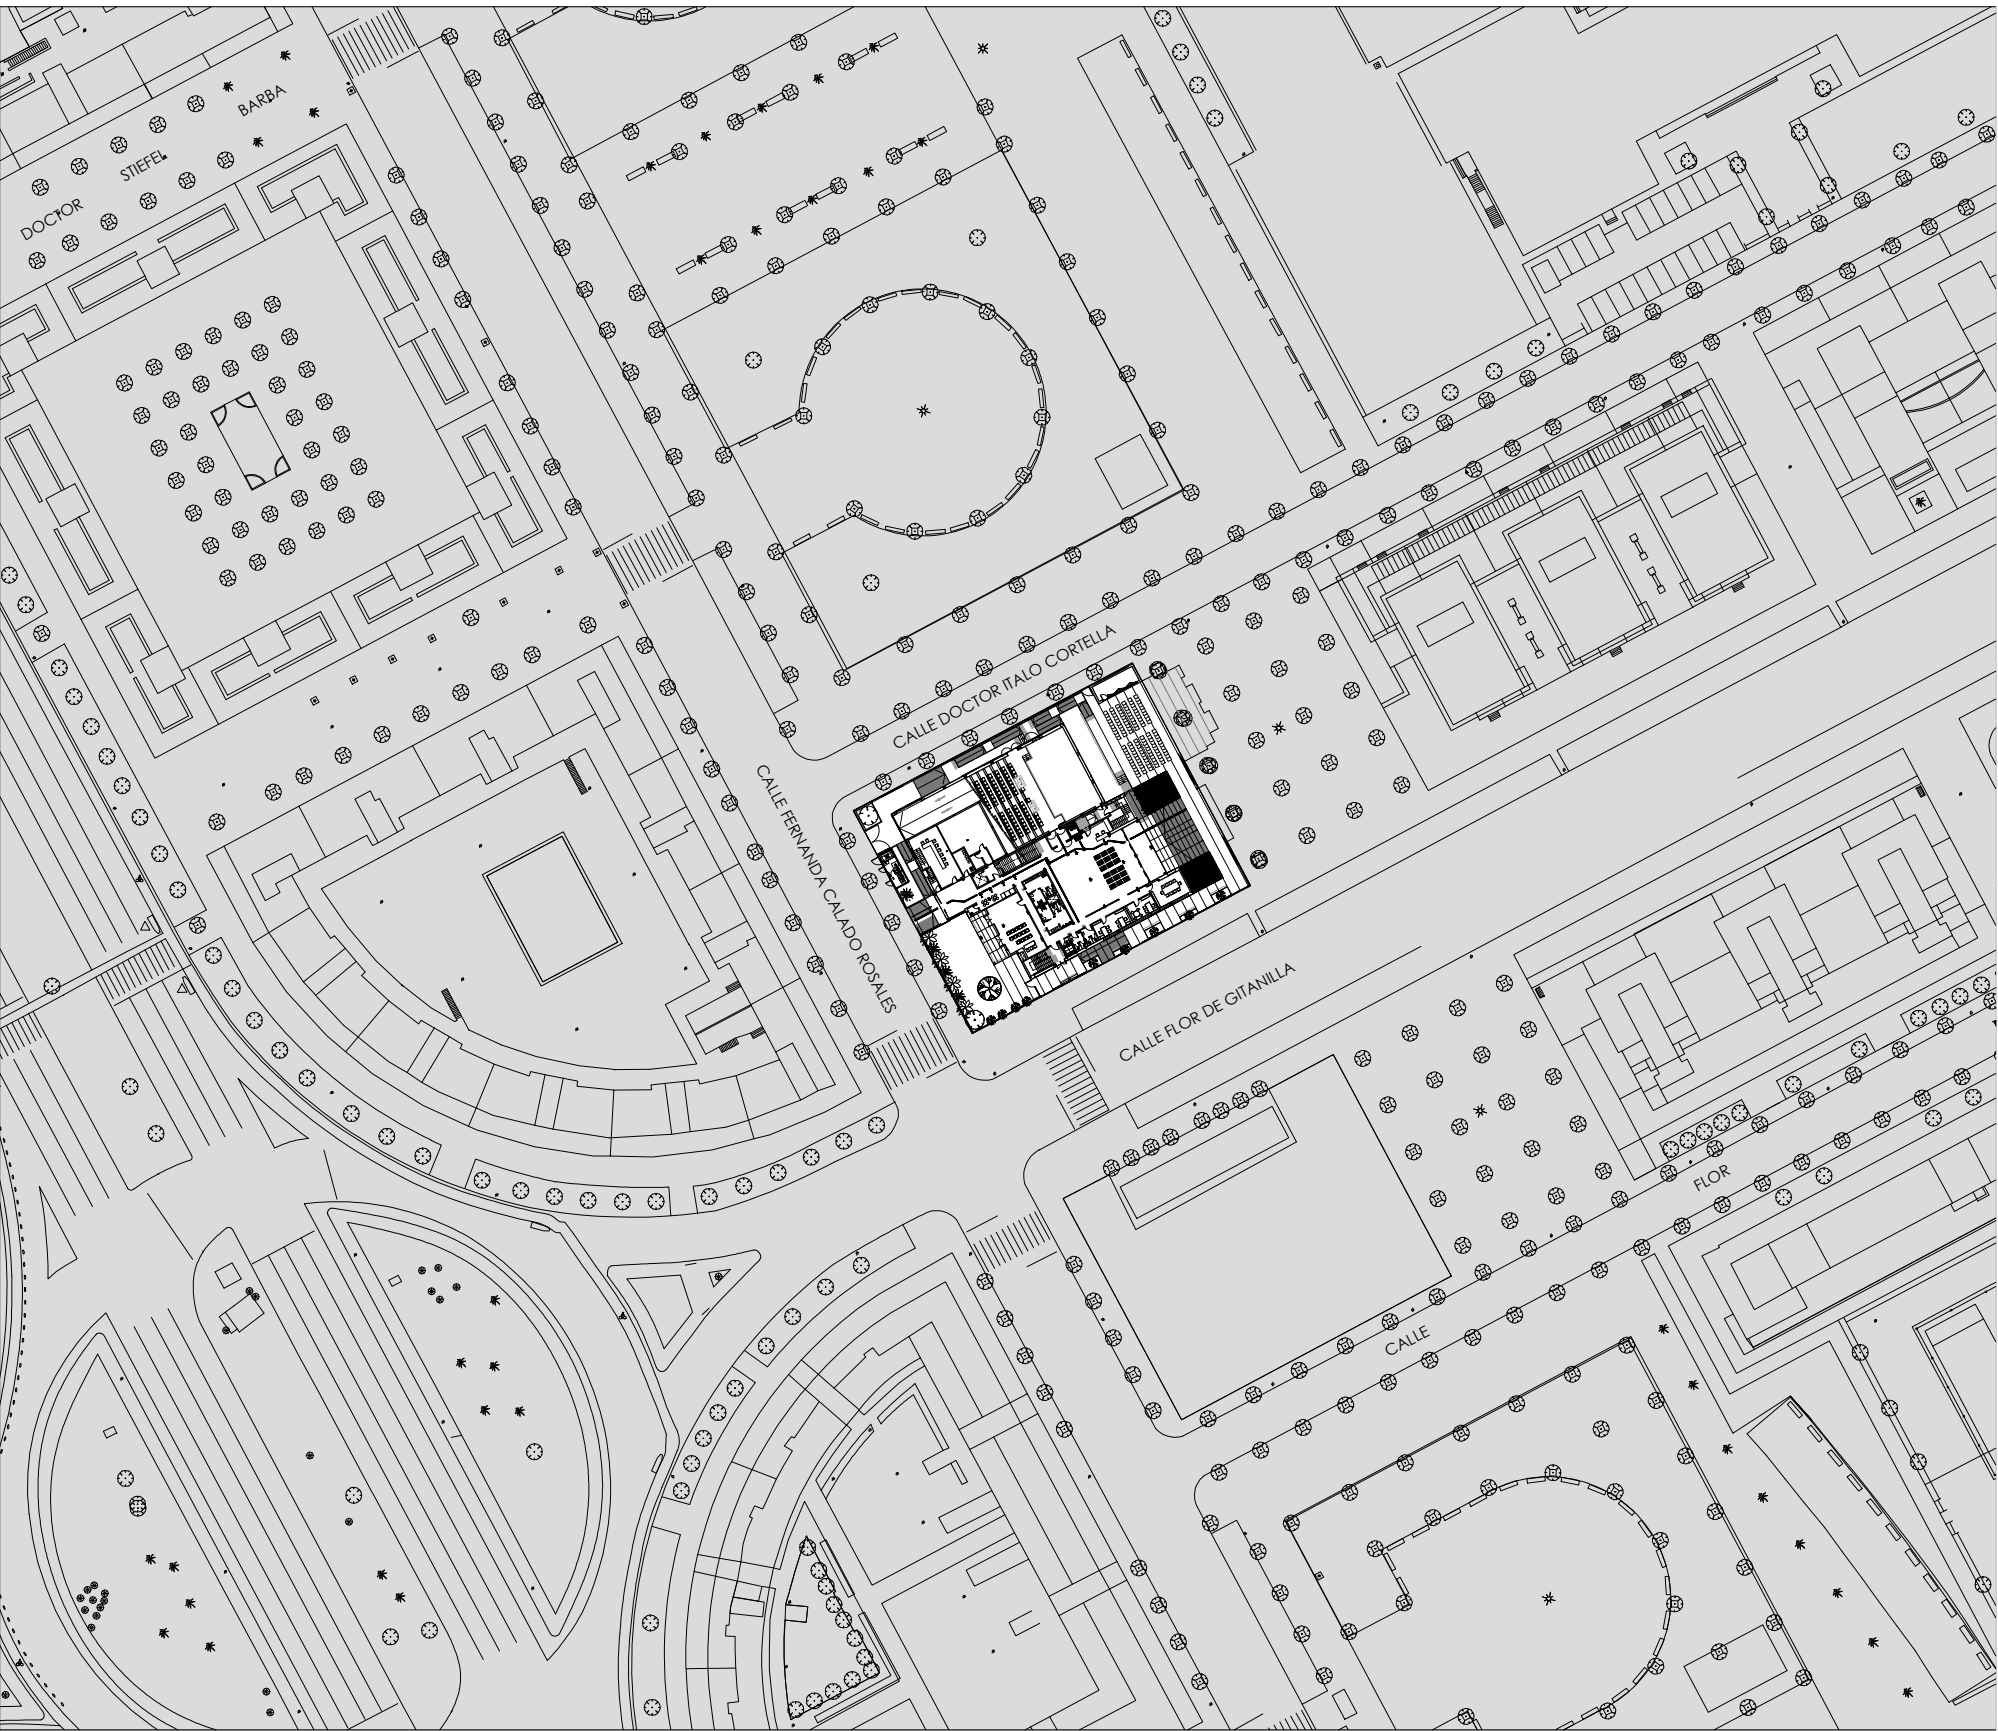



VISTA AEREA



PLANEAMIENTO

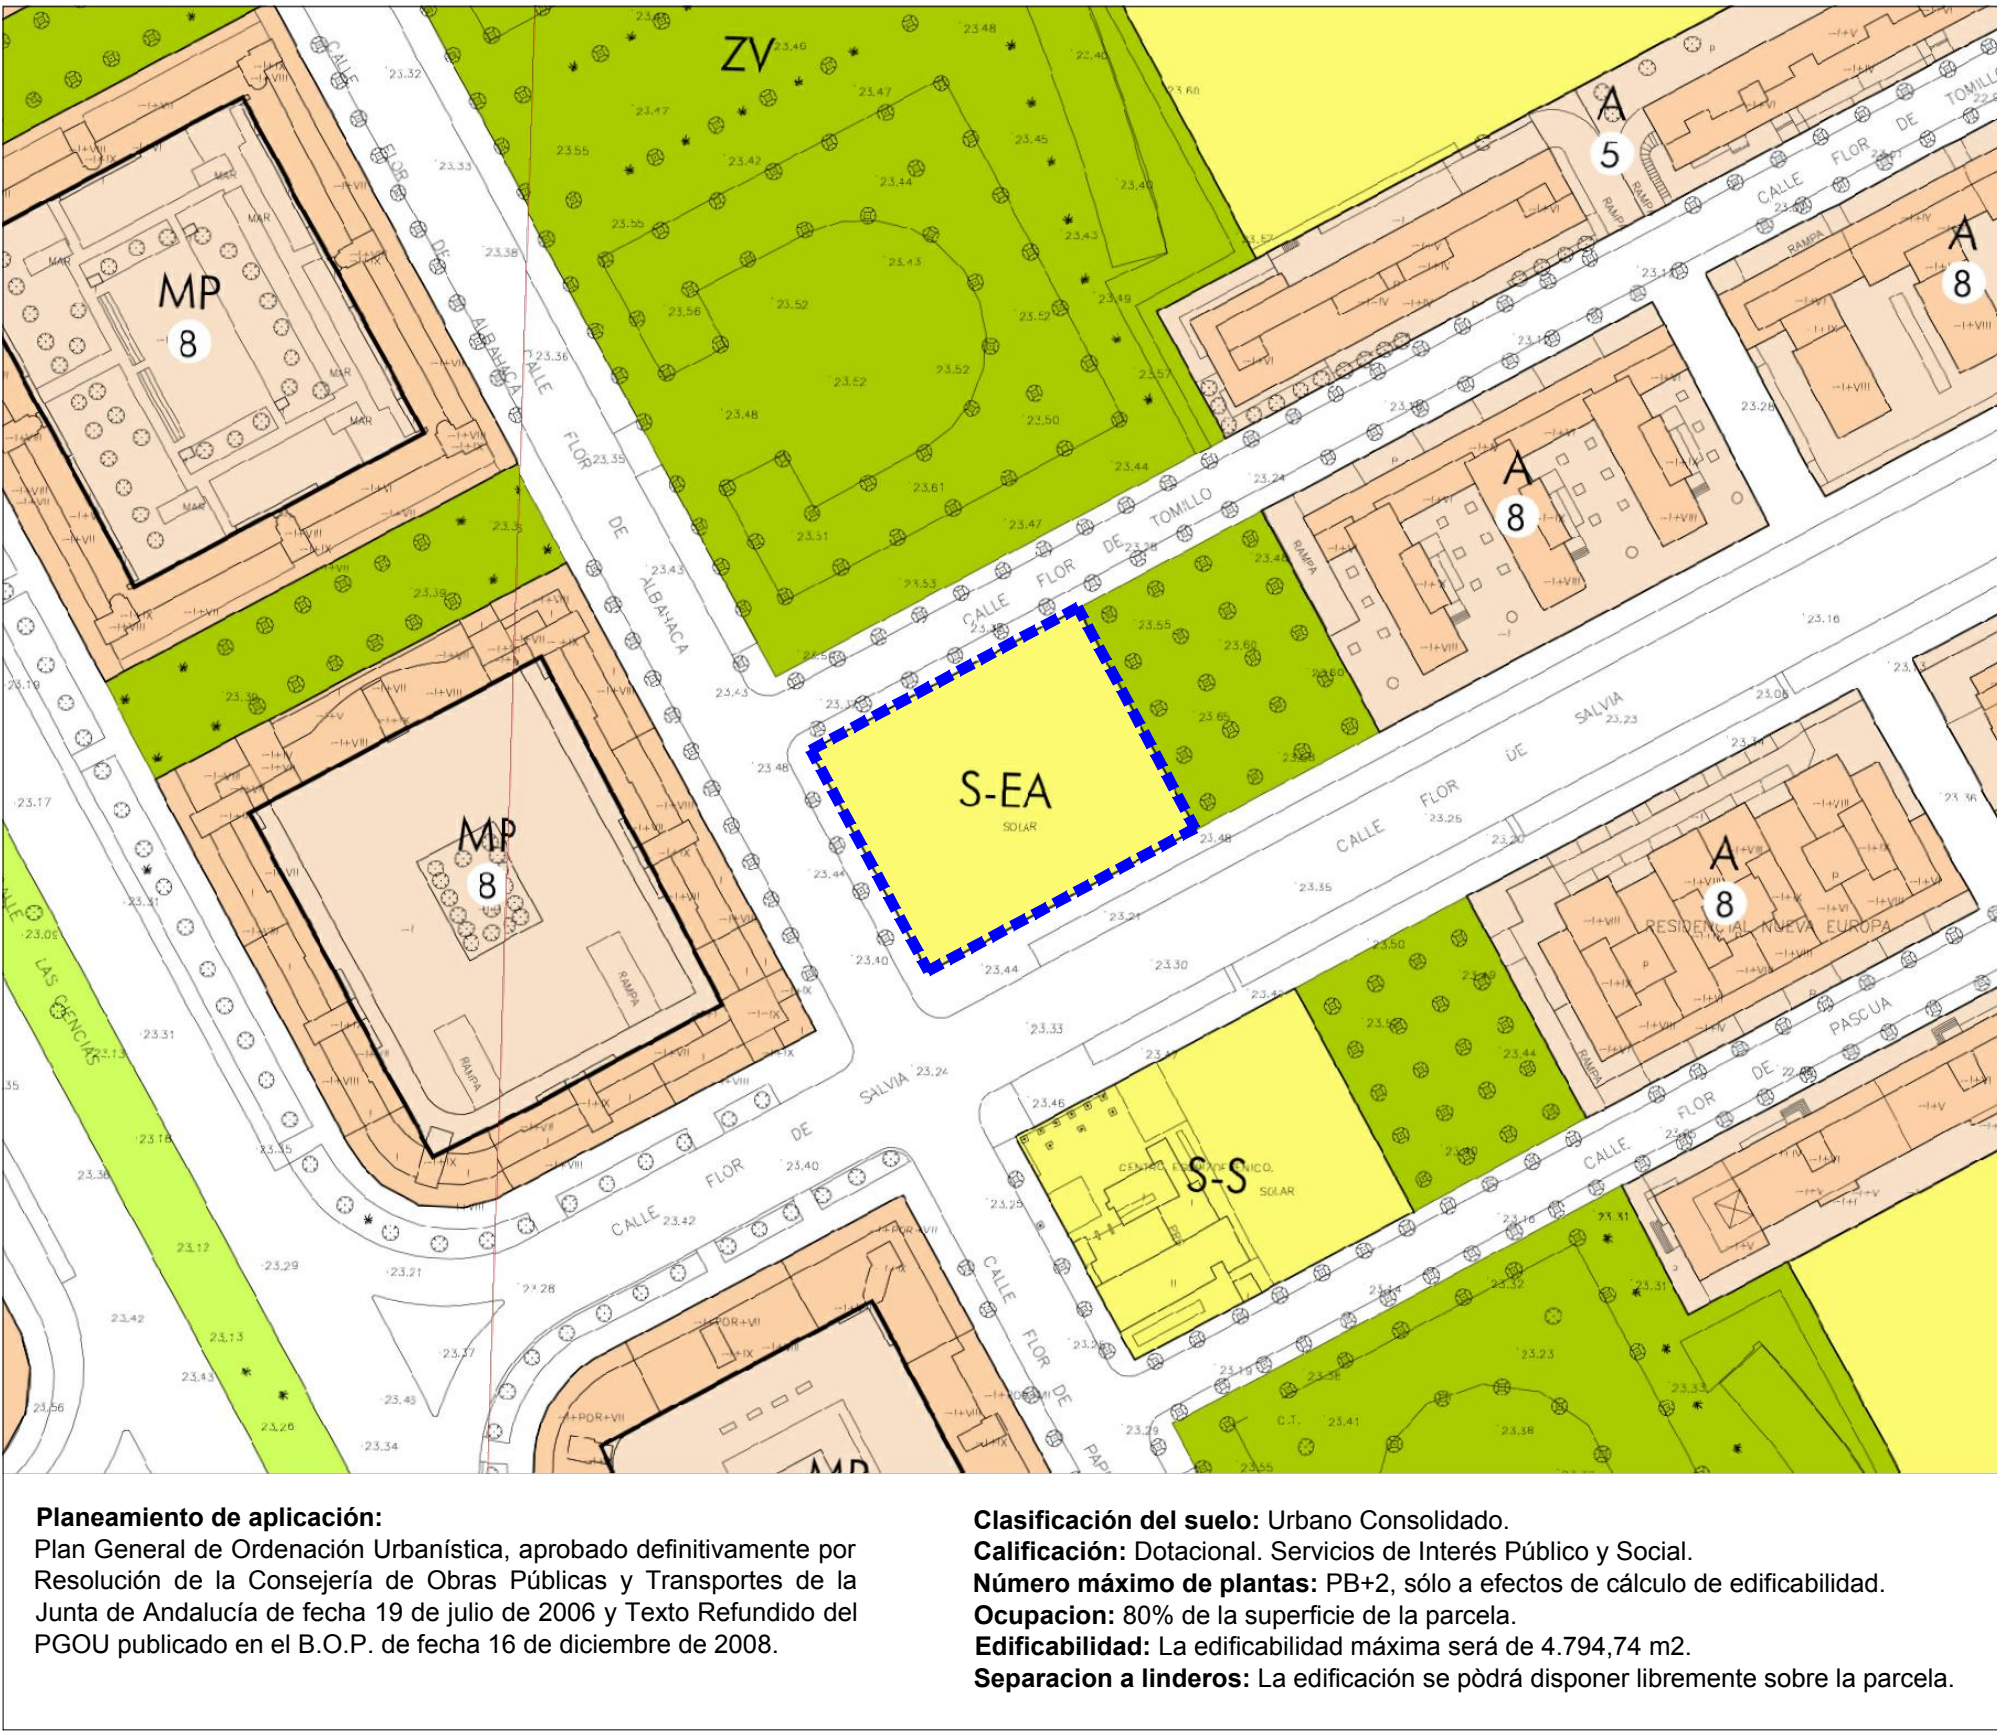

Vista desde c/ Flor de gitanilla

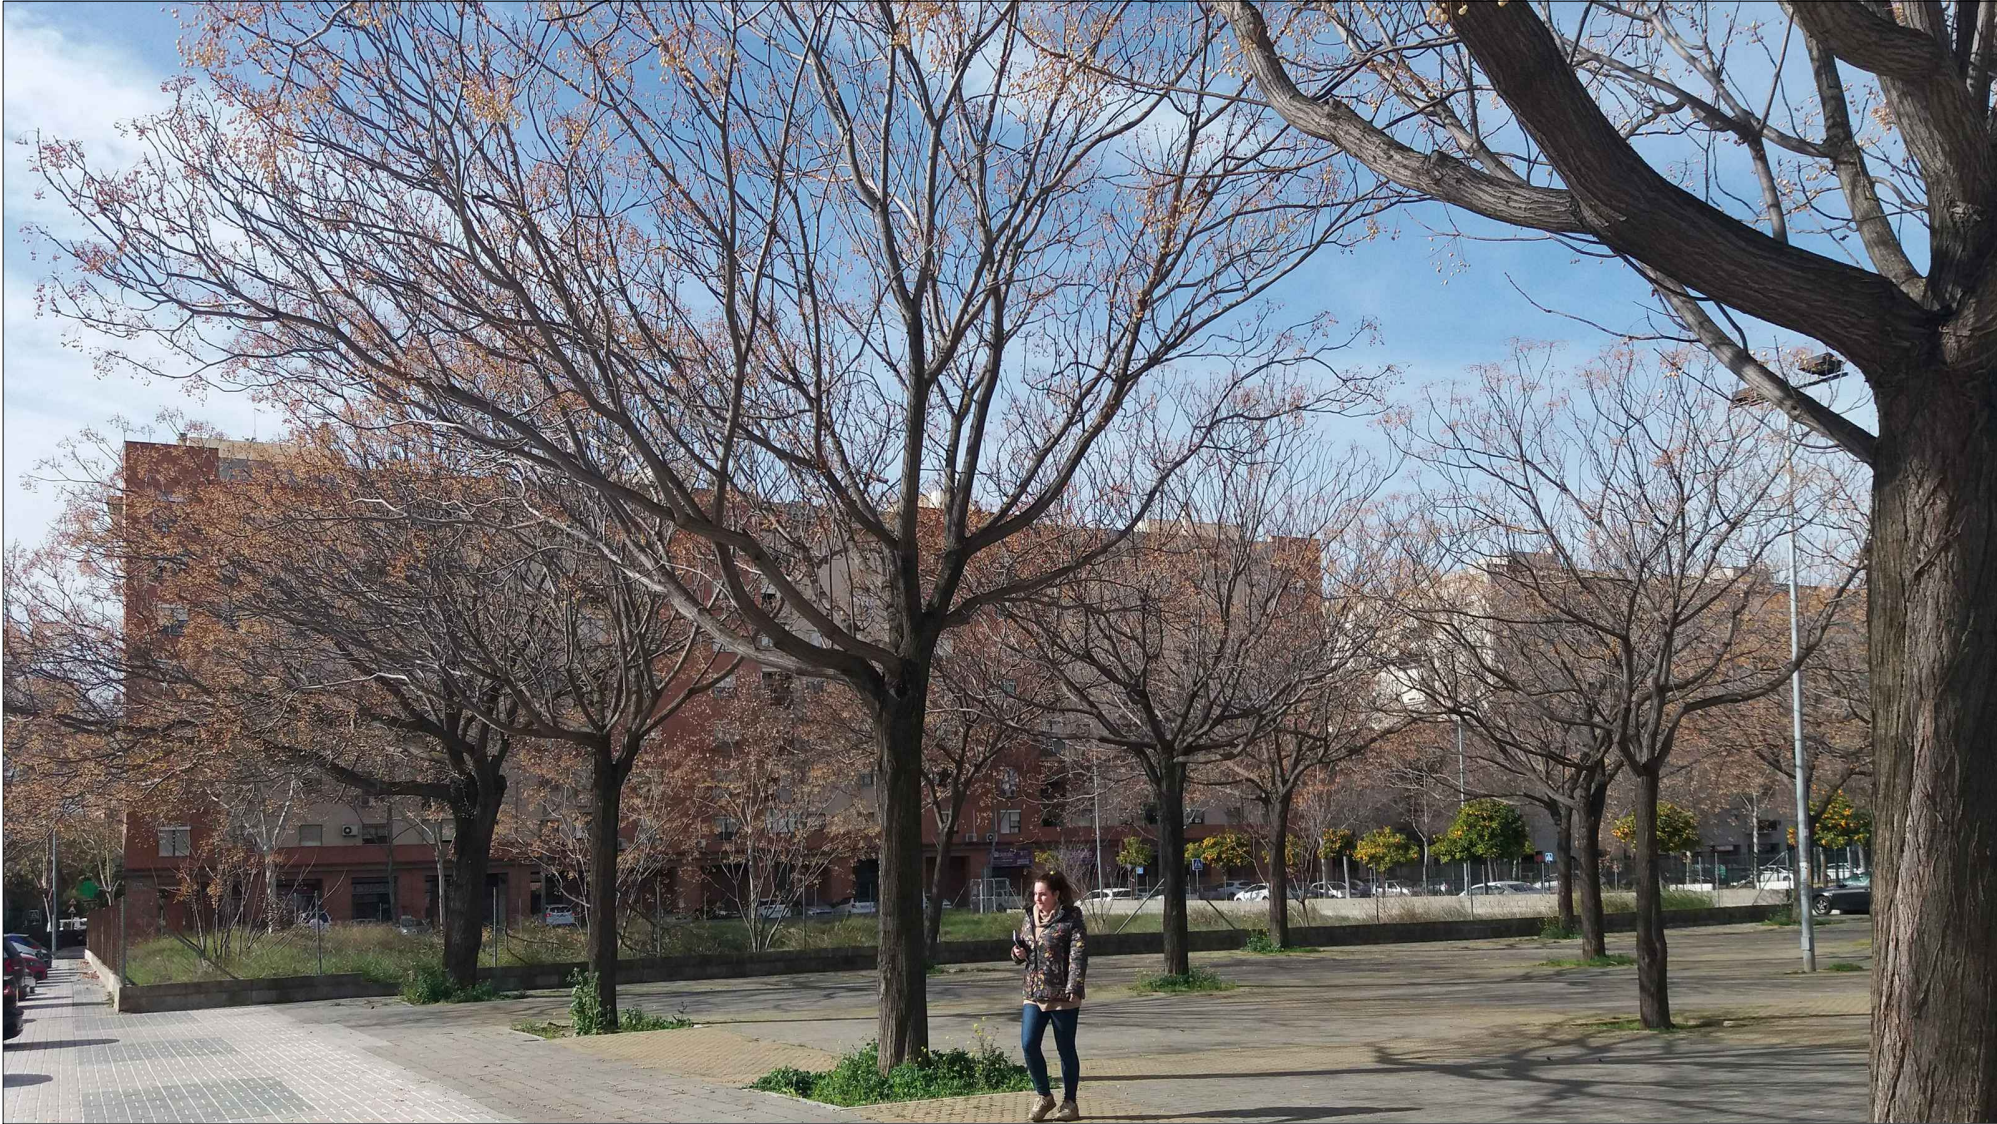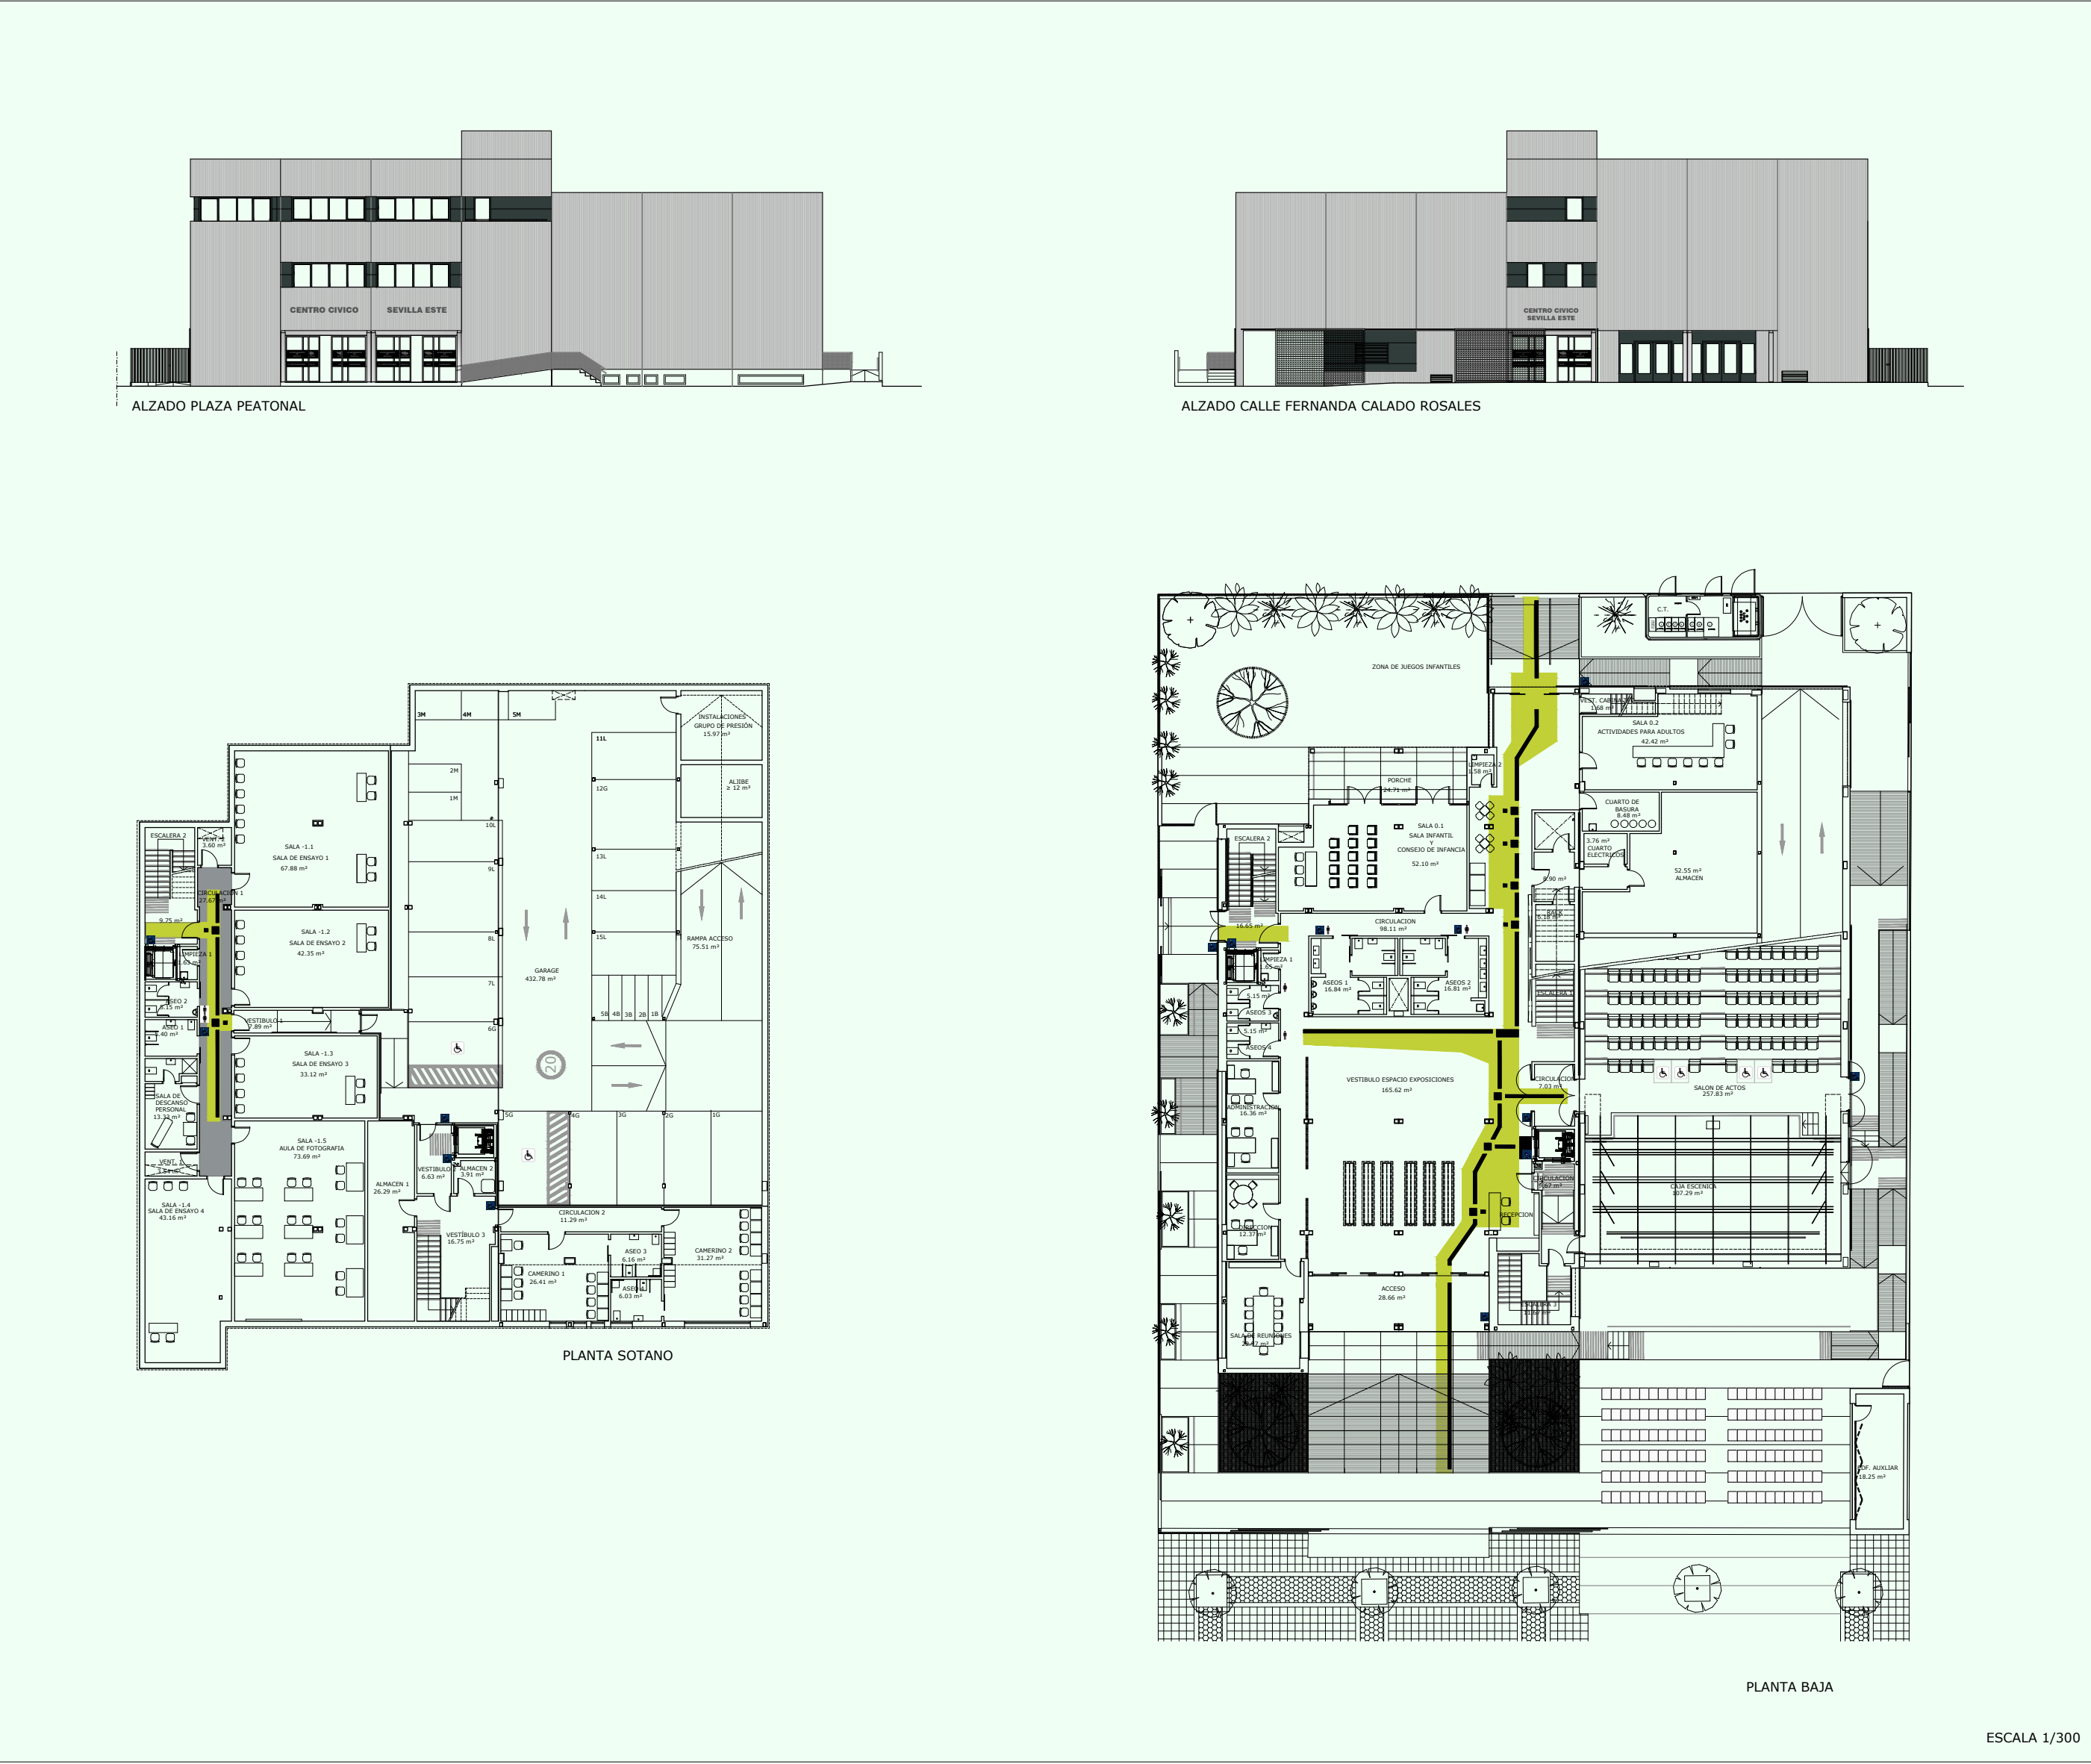

Vista desde c/ Plaza peatonal



Vista de la propuesta desde c/ Flor de Gitanilla



Vista de la propuesta desde c/ Plaza peatonal