


PLANTA SOTANO

- | | |
|--|---|
| GARAGE | SALA DE GIMNASIA Y AULA DE BAILE |
| AULAS | SALAS DE ESTUDIO Y TRABAJO |
| AULA INFANTIL | HUERTO |
| TEATRO | |

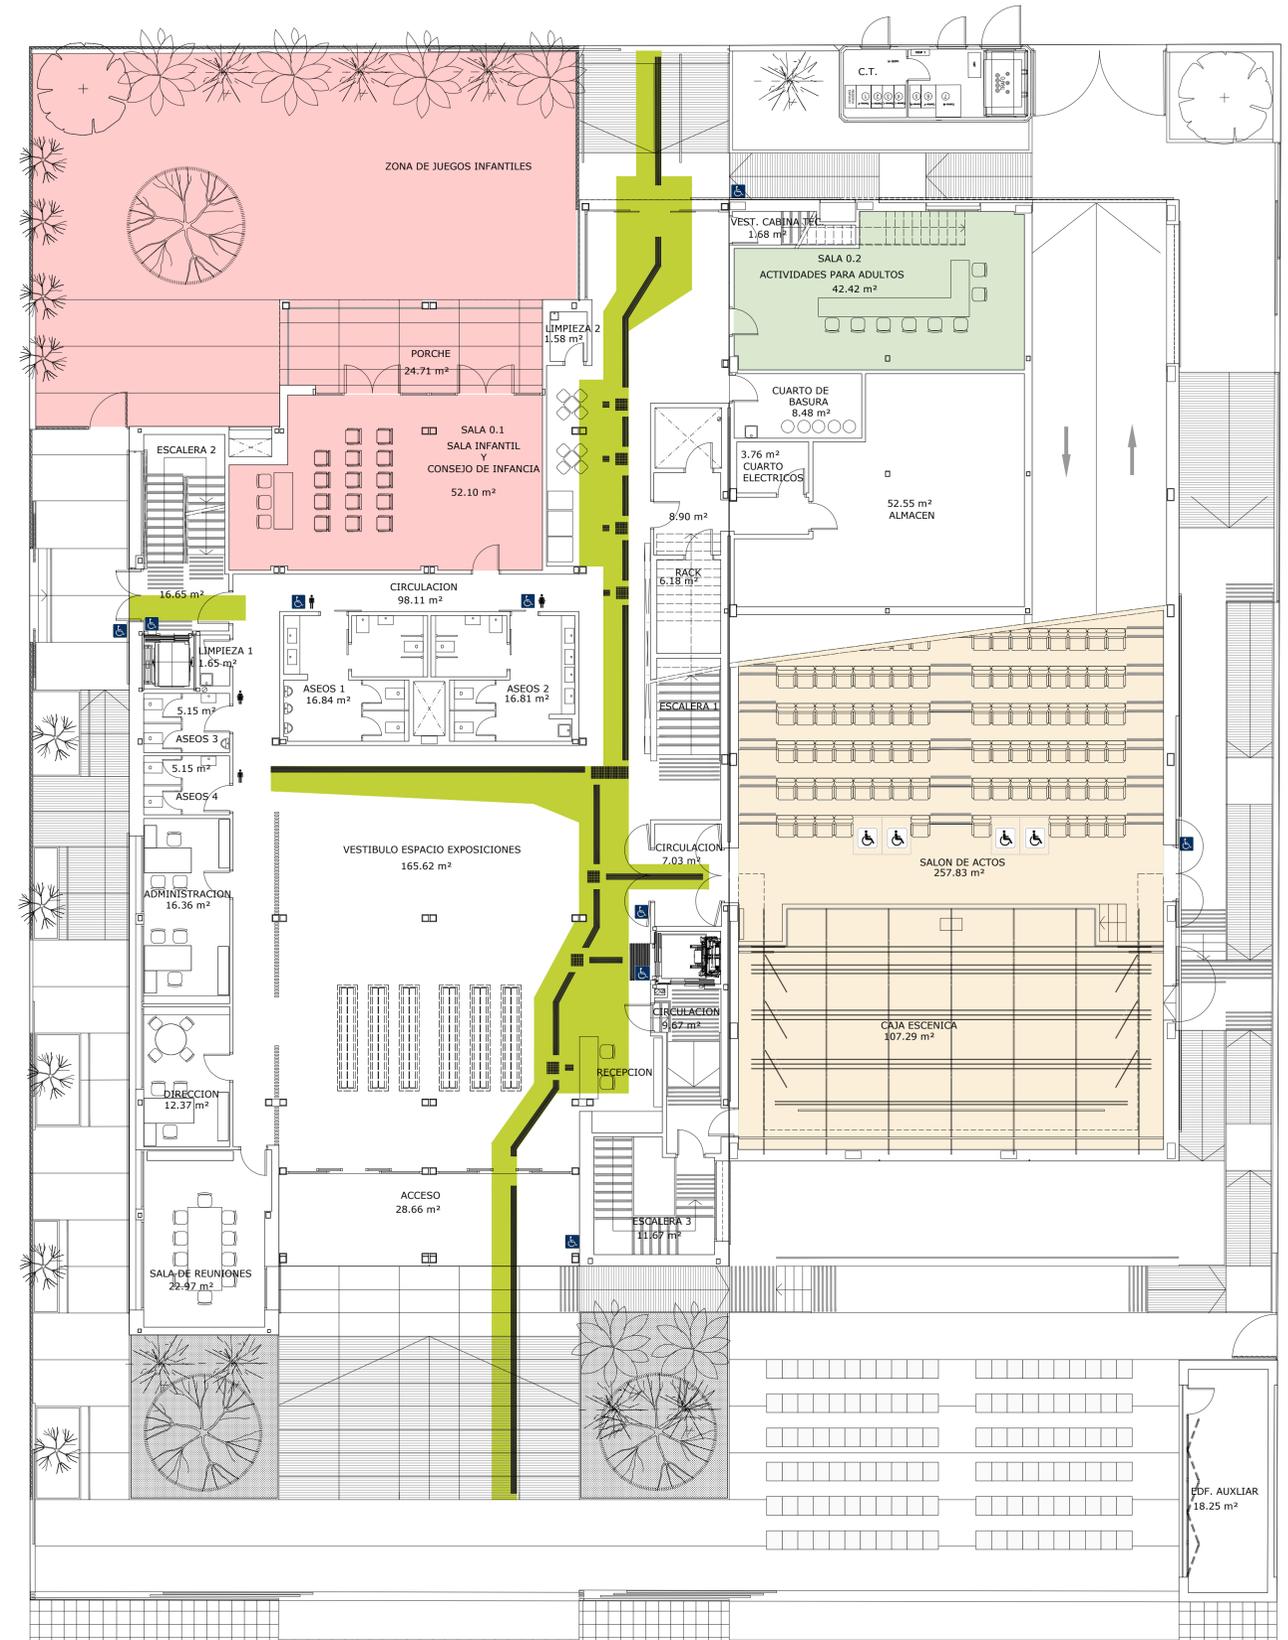

PLANTA BAJA