



CENTRO CÍVICO SEVILLA ESTE

Calles Flor de gitanilla, Fernanda Calado Rosales, Doctor Italo Cortella y plaza peatonal

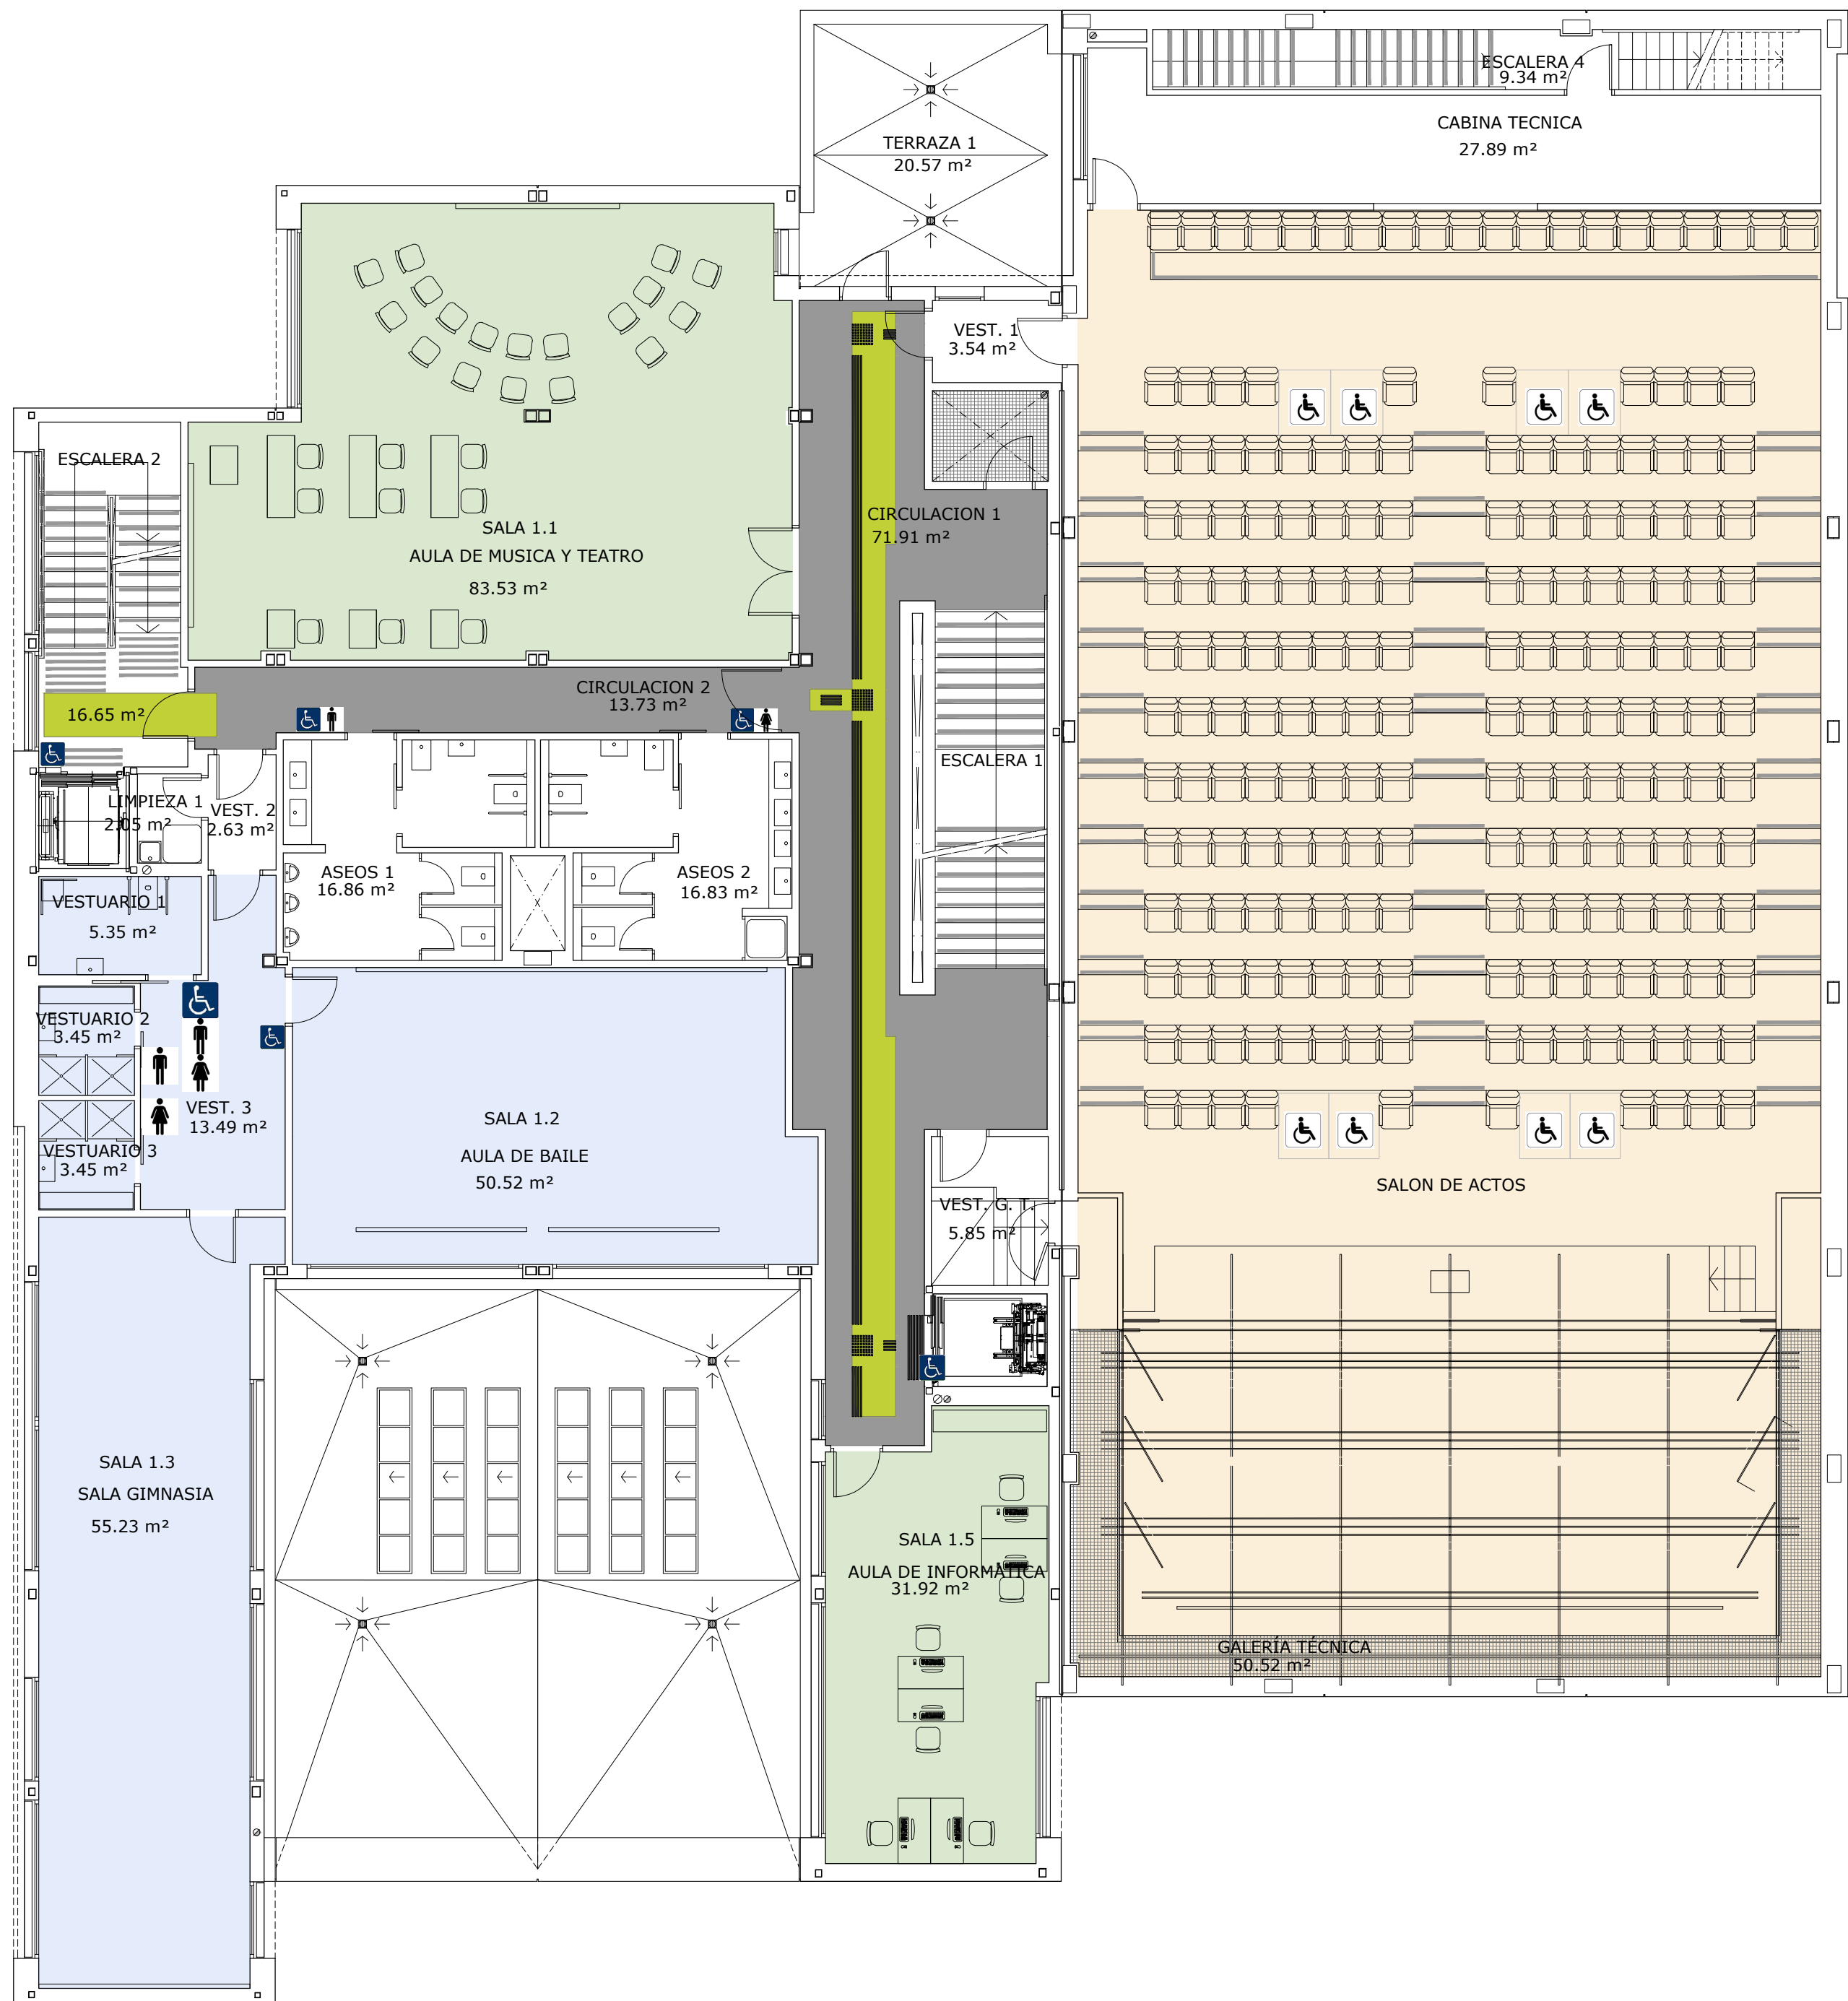

PLANTA PRIMERA

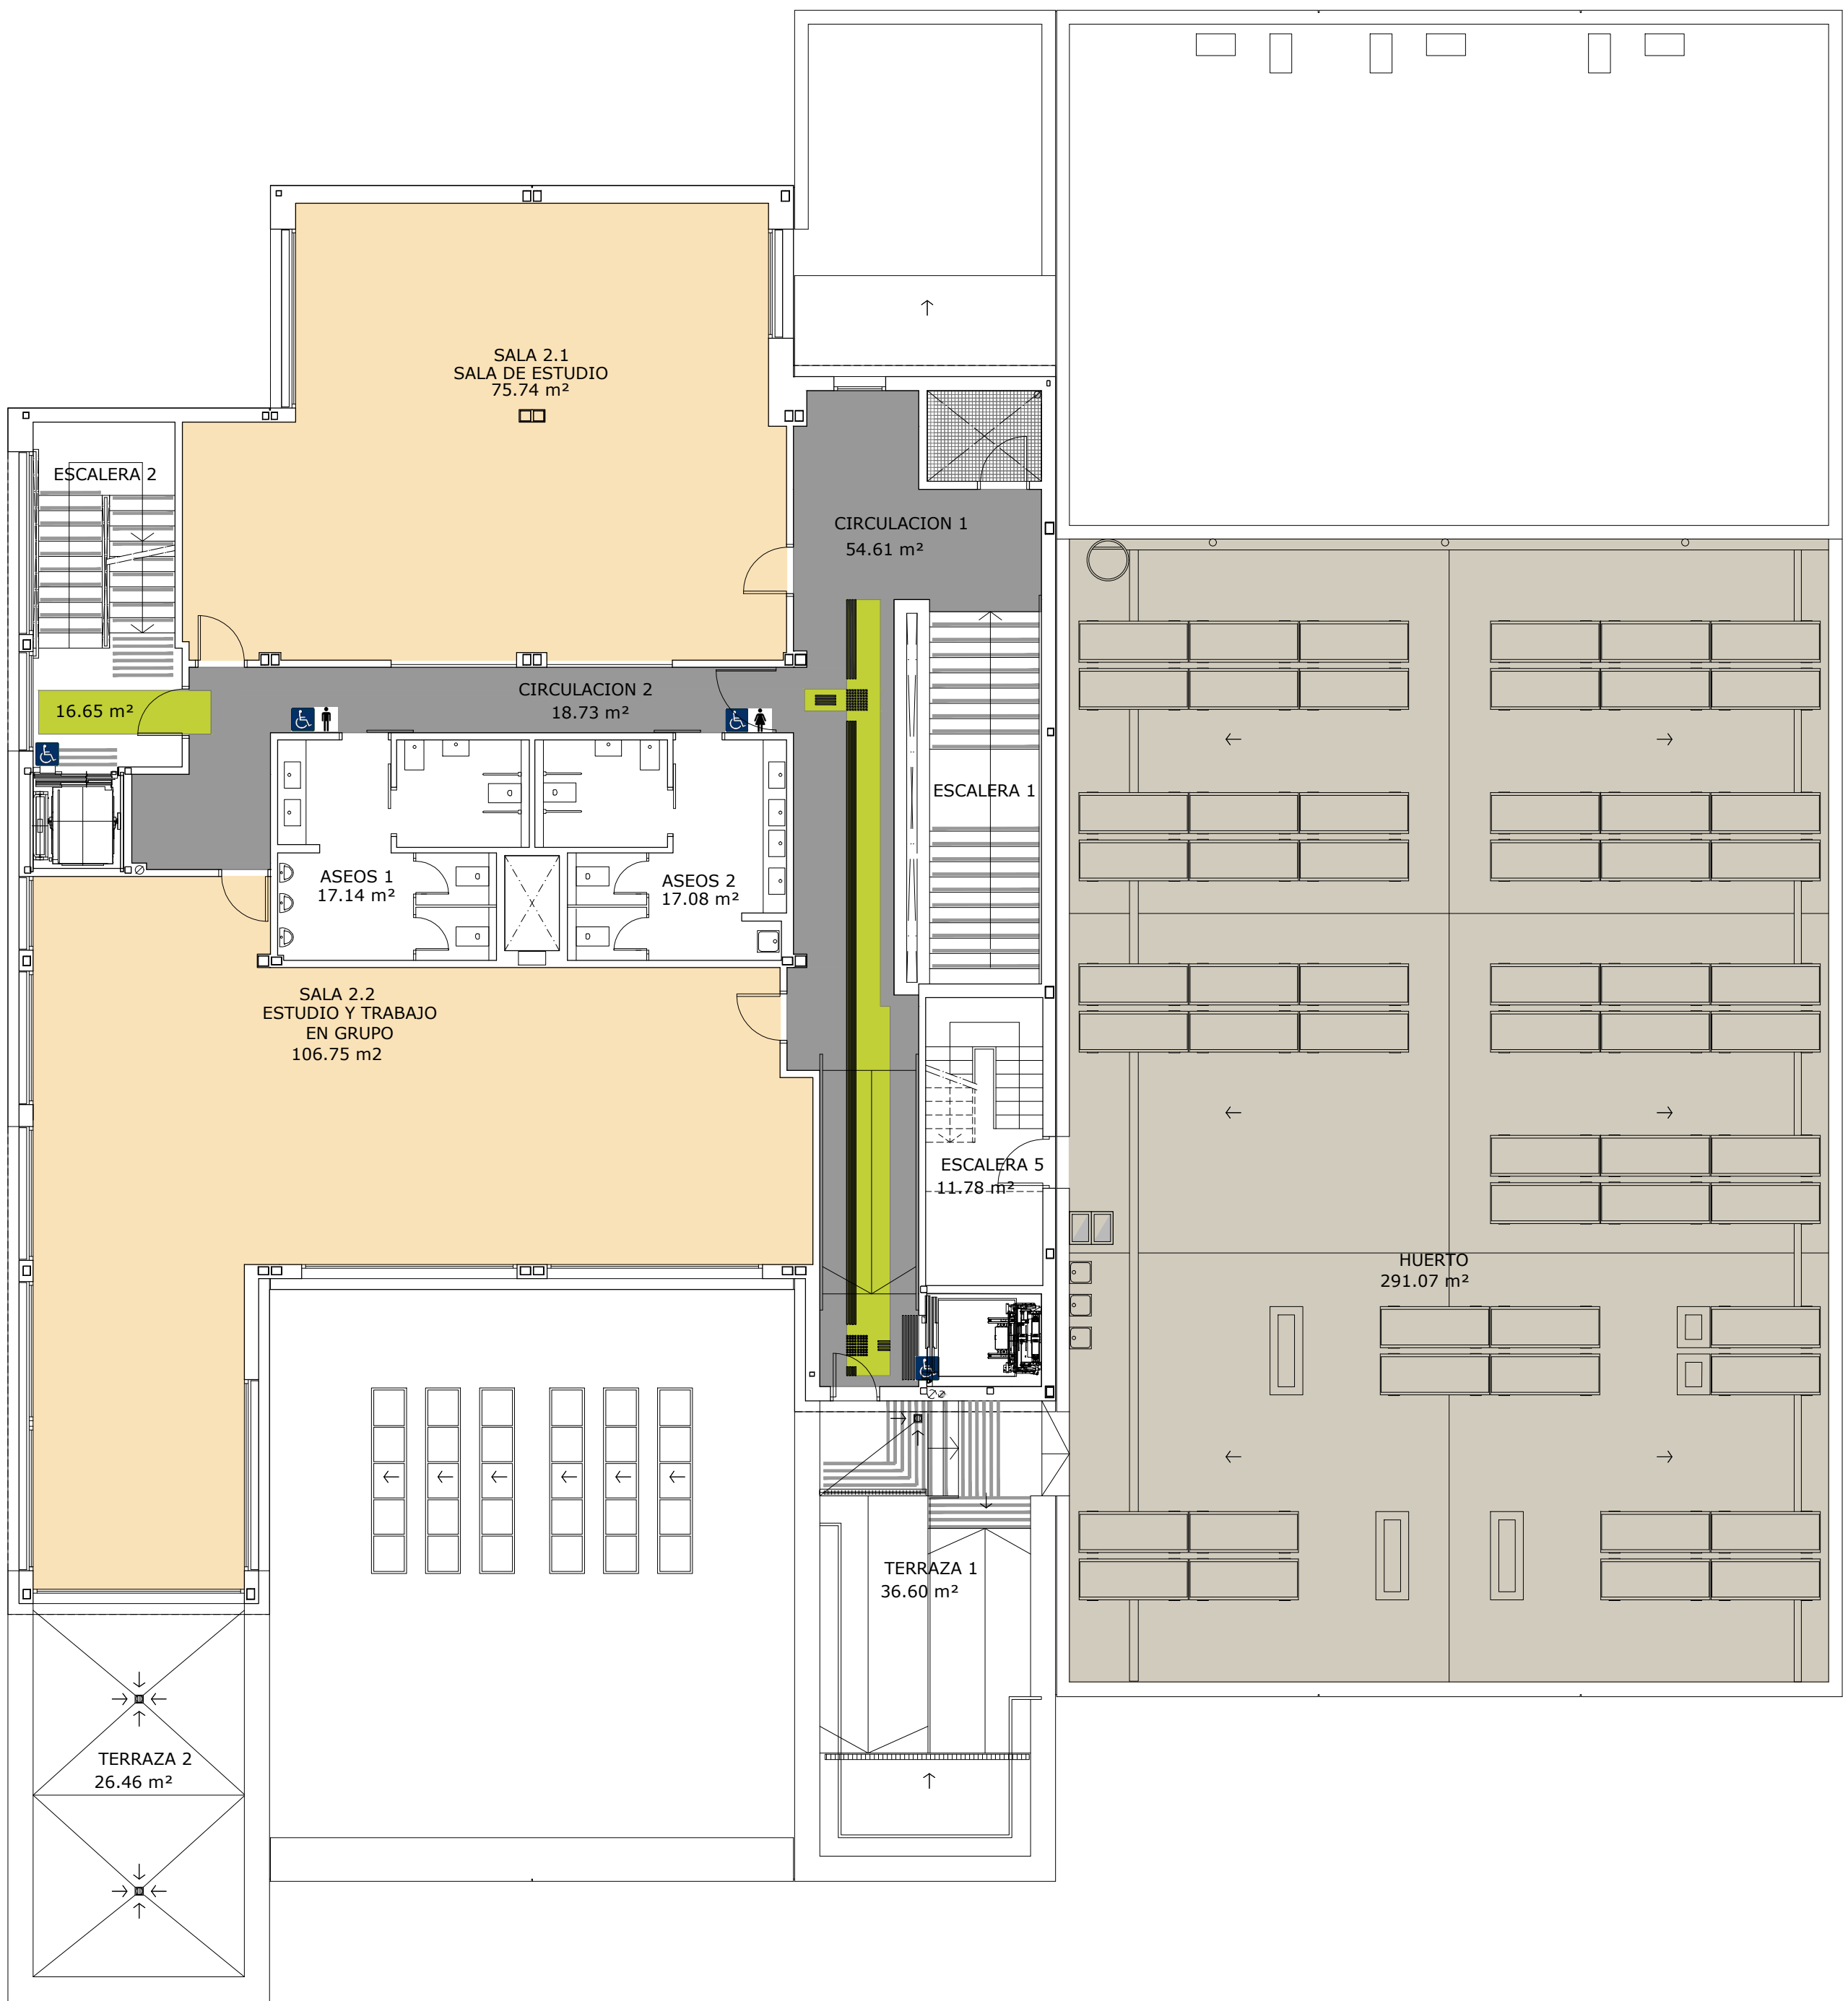

PLANTA SEGUNDA

- | | | | |
|-------------|---------------|-------------|----------------------------------|
| <div></div> | GARAGE | <div></div> | SALA DE GIMNASIA Y AULA DE BAILE |
| <div></div> | AULAS | <div></div> | SALAS DE ESTUDIO Y TRABAJO |
| <div></div> | AULA INFANTIL | <div></div> | HUERTO |
| <div></div> | TEATRO | | |