


CENTRO CÍVICO SEVILLA ESTE

Calles Flor de gitanilla, Fernanda Calado Rosales, Doctor Italo Cortella y plaza peatonal

DELEGACIÓN DE PARTICIPACIÓN CIUDADANA


EMPLAZAMIENTO

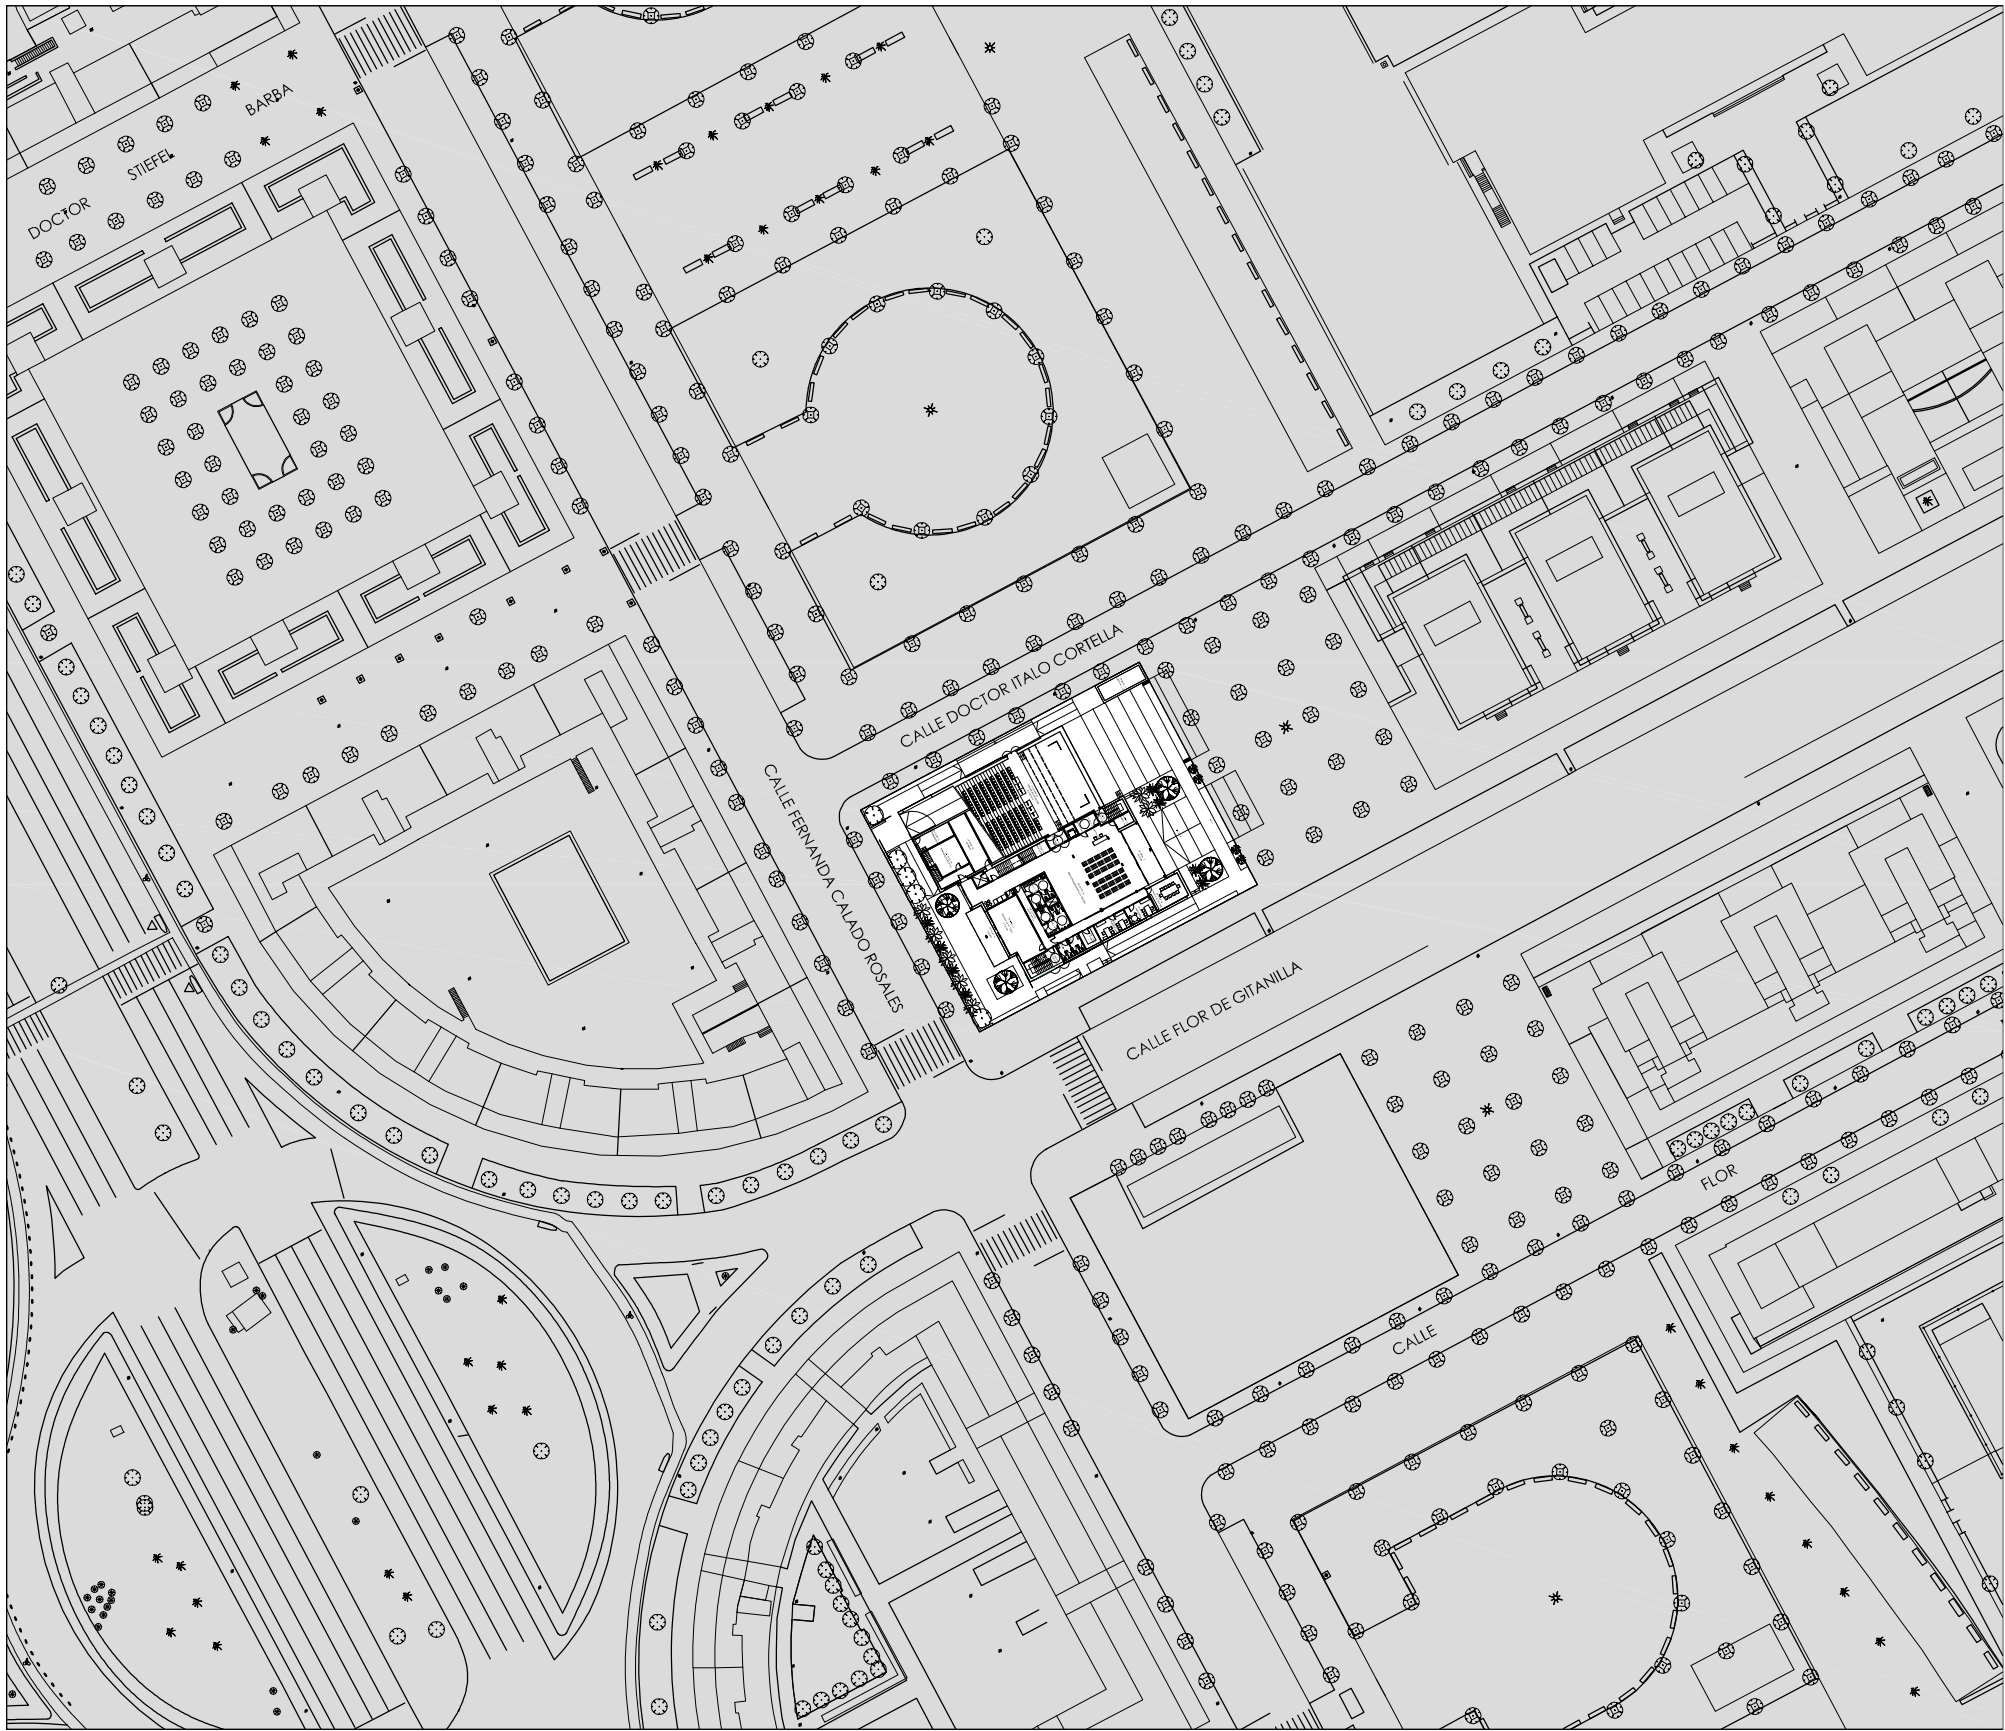

VISTA AEREA




PLANEAMIENTO

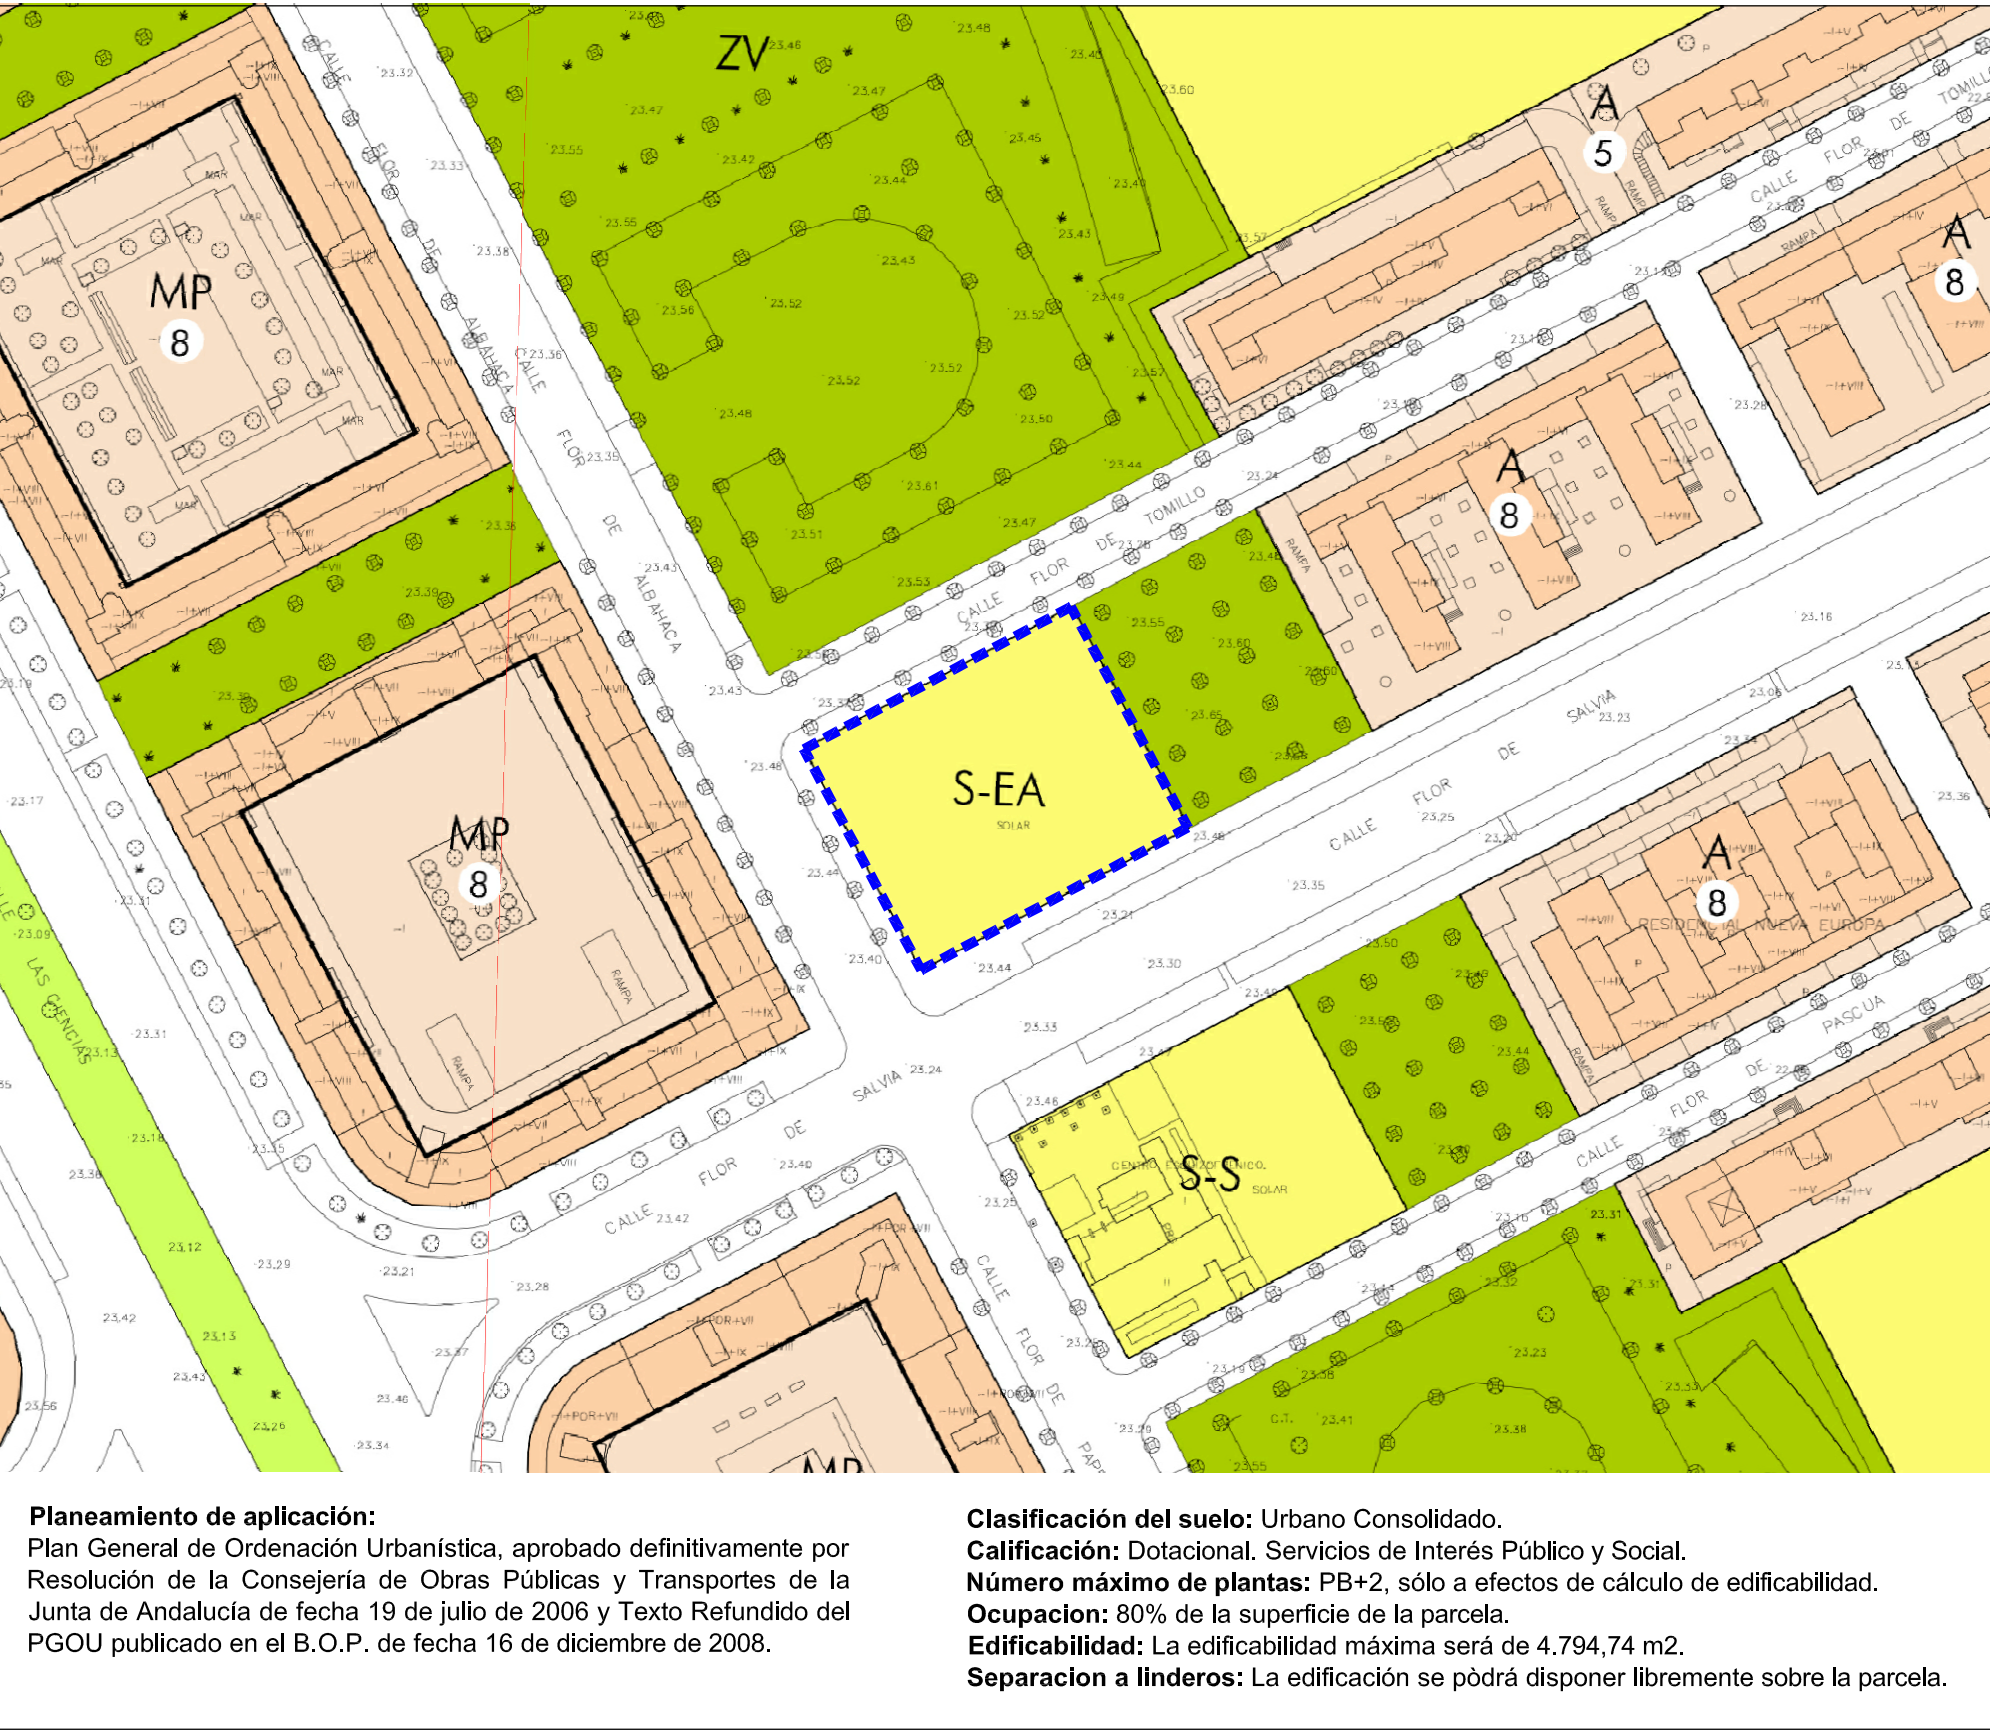

Vista desde c/ Flor de gitanilla



Vista de la propuesta desde c/ Flor de Gitanilla

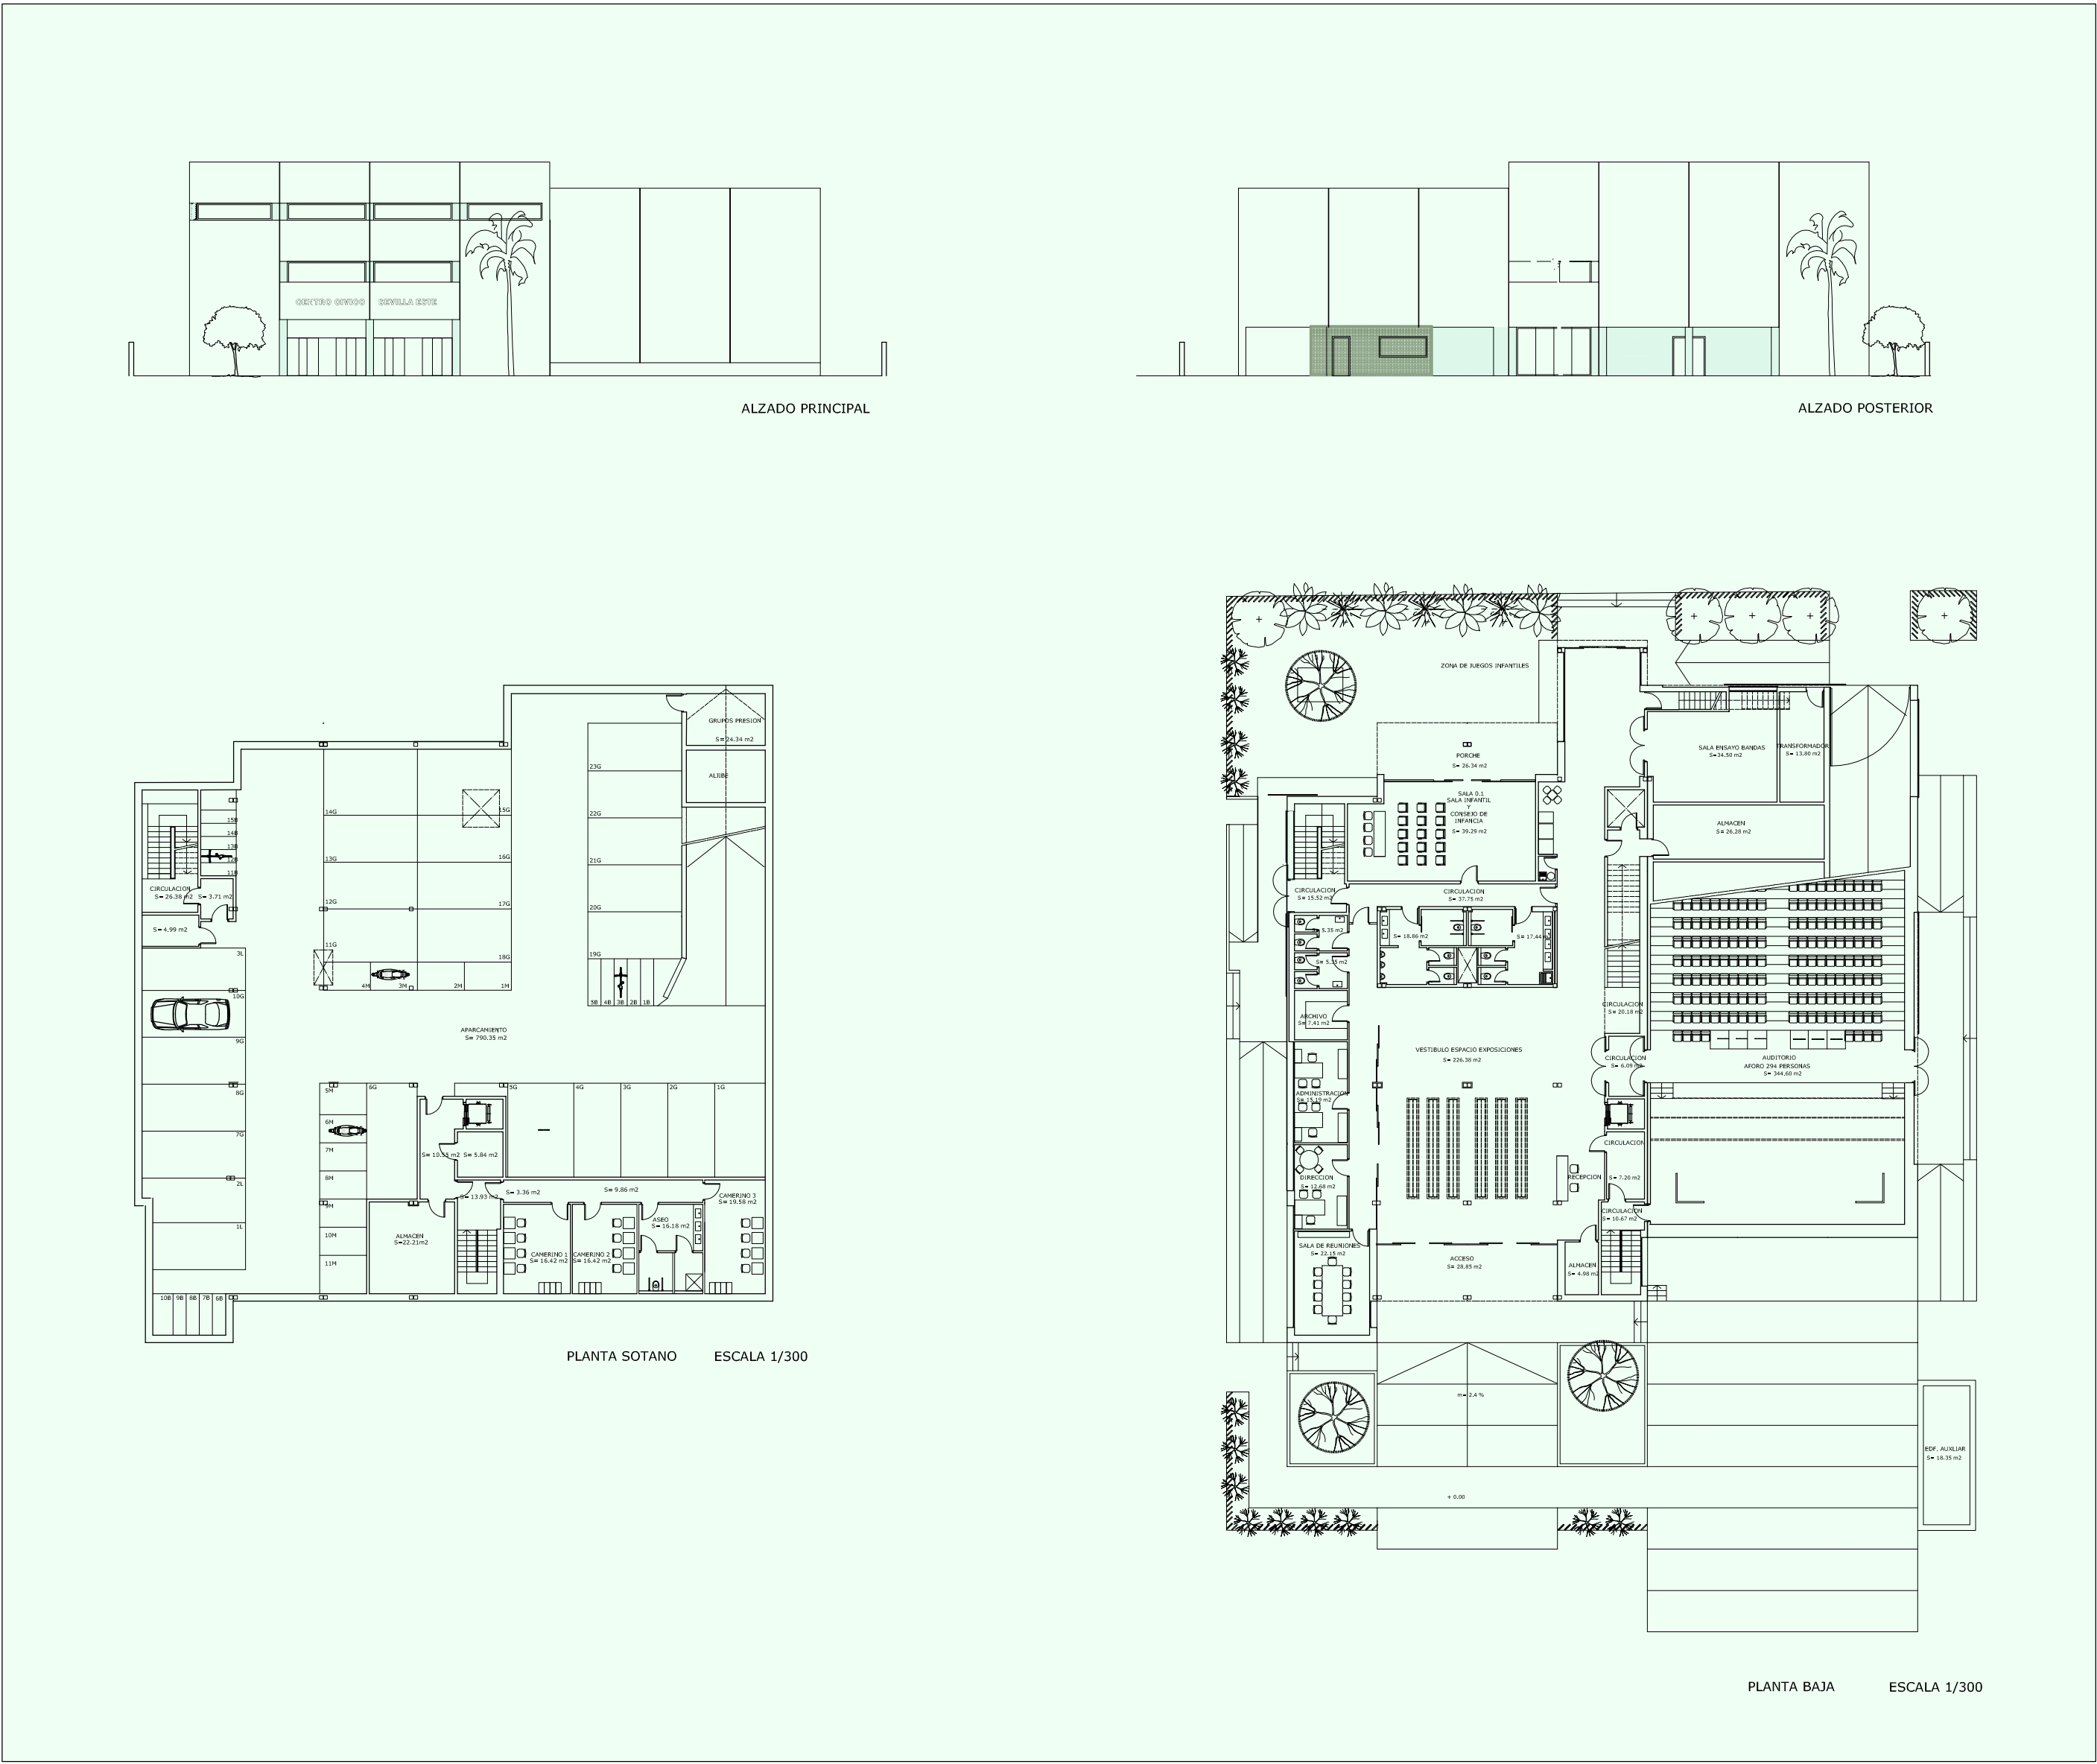

Vista desde c/ Plaza peatonal



Vista de la propuesta desde c/ Plaza peatonal