

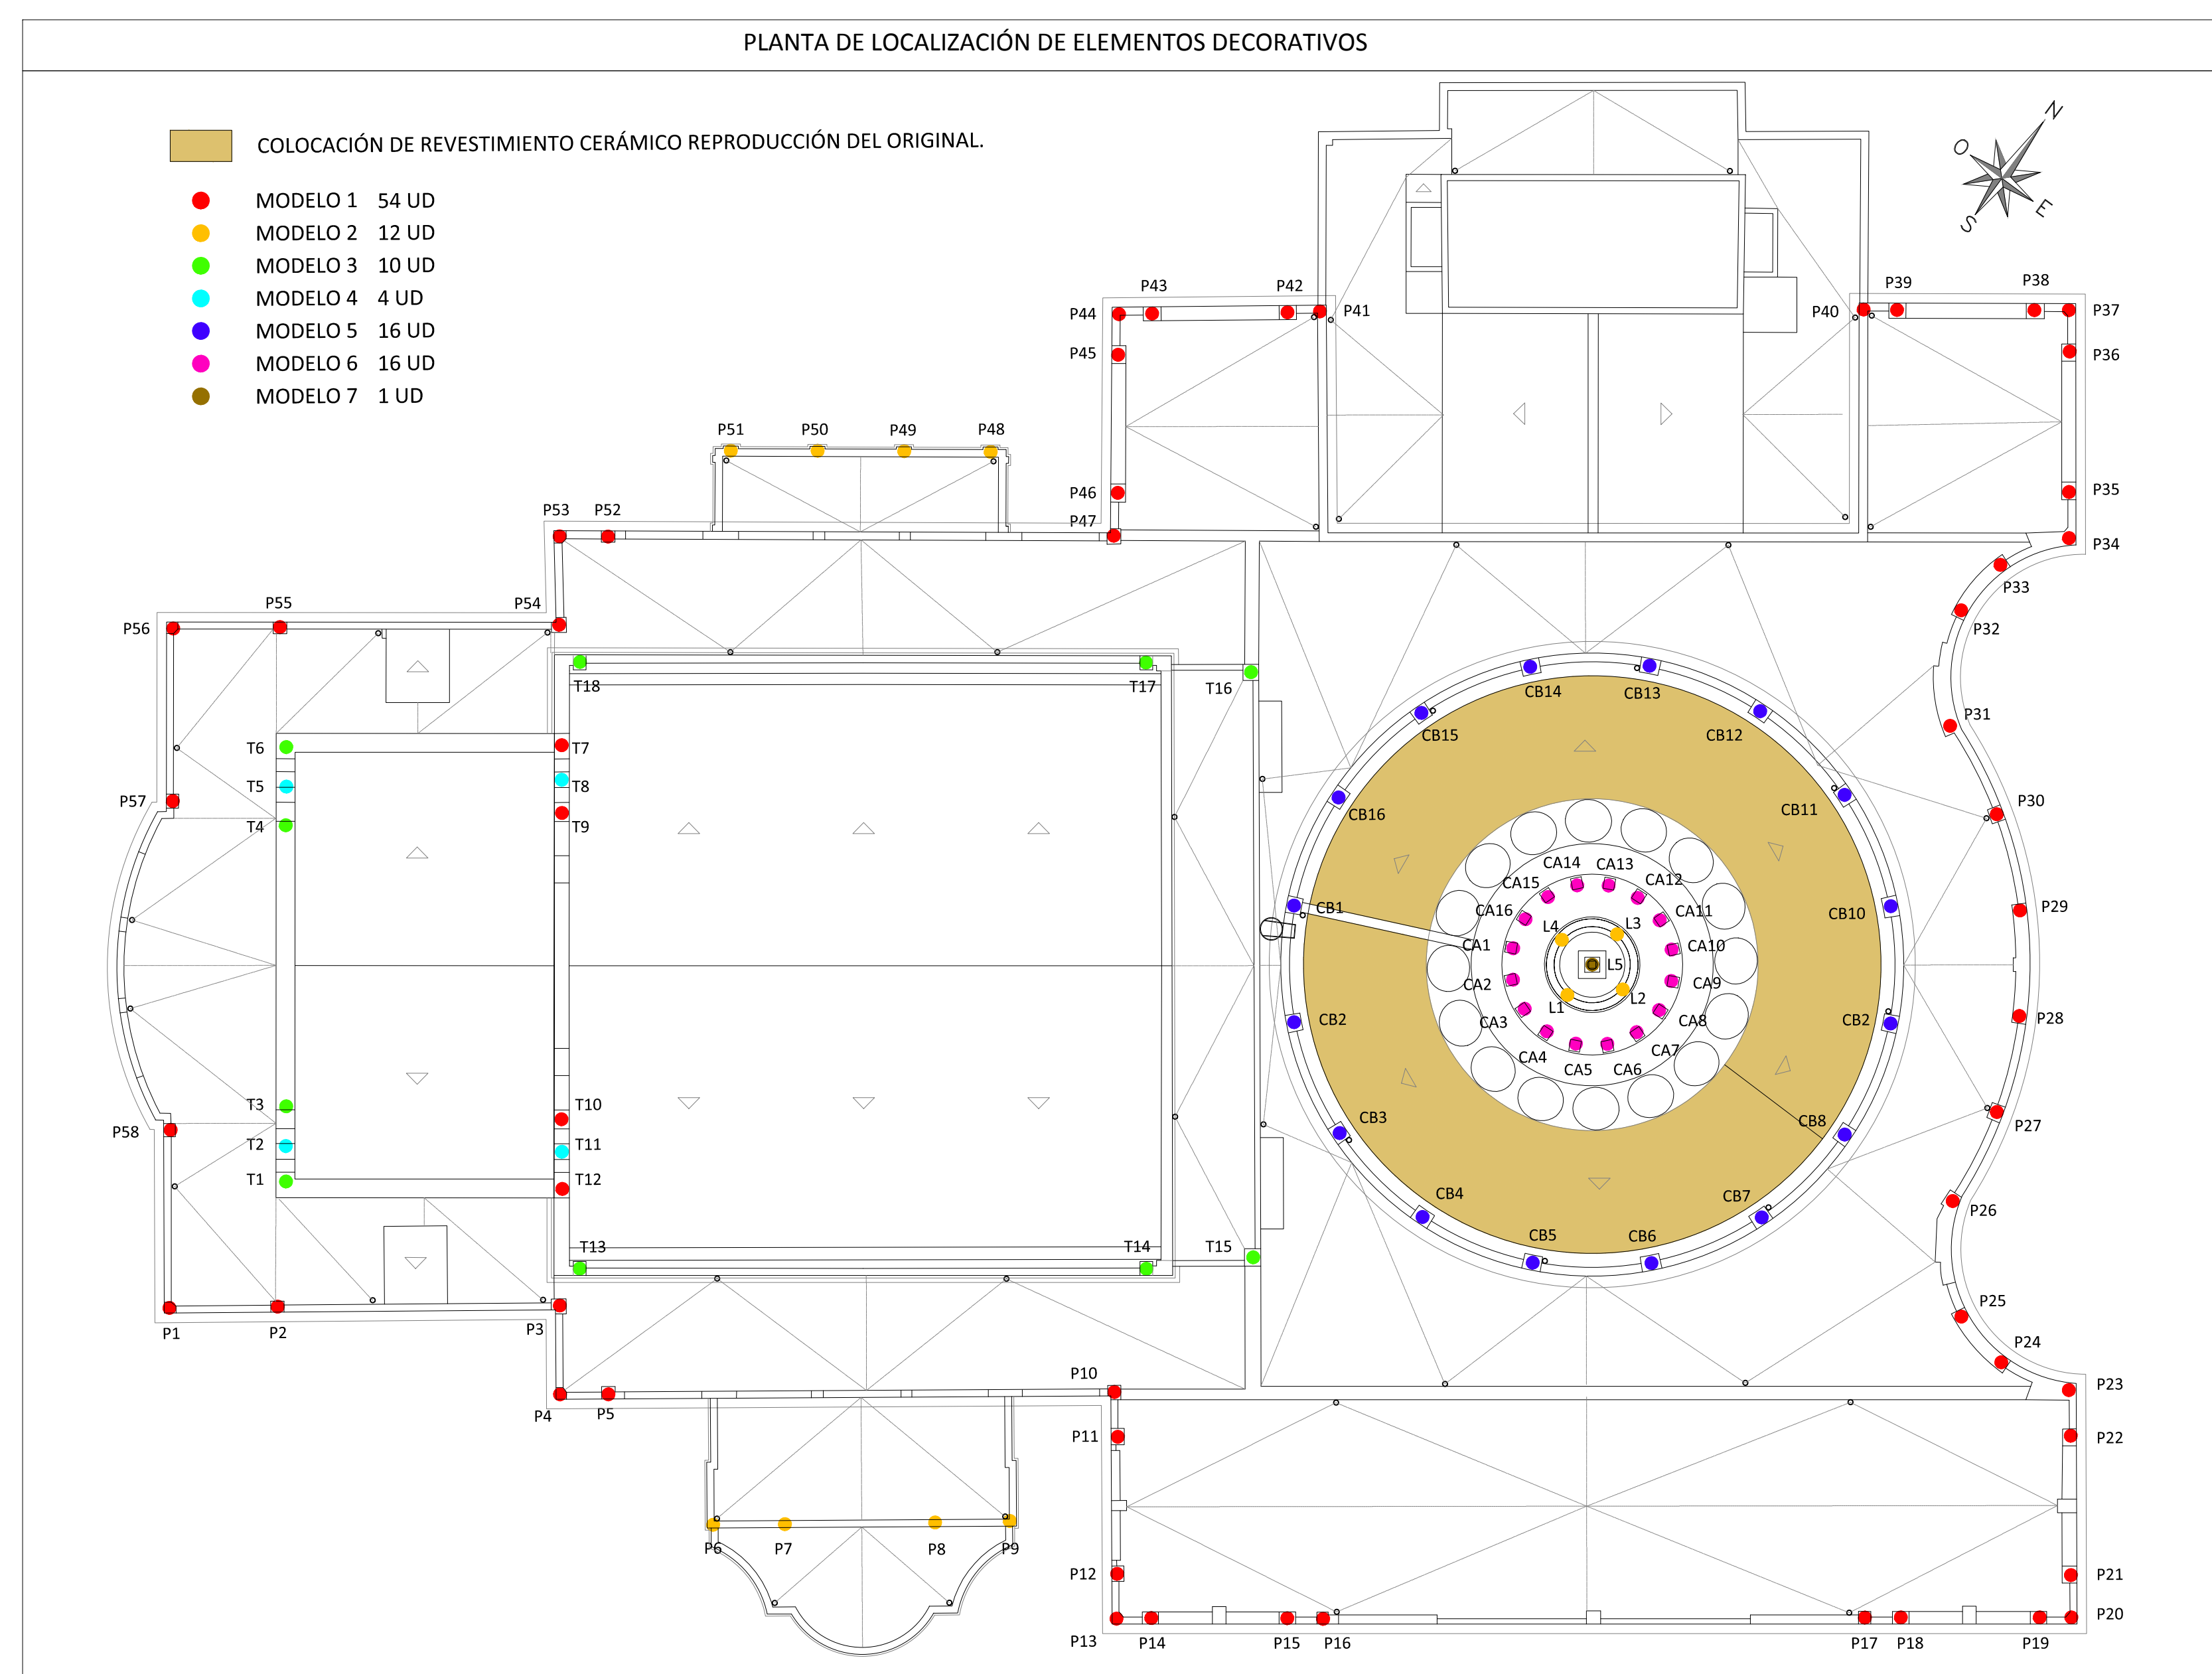


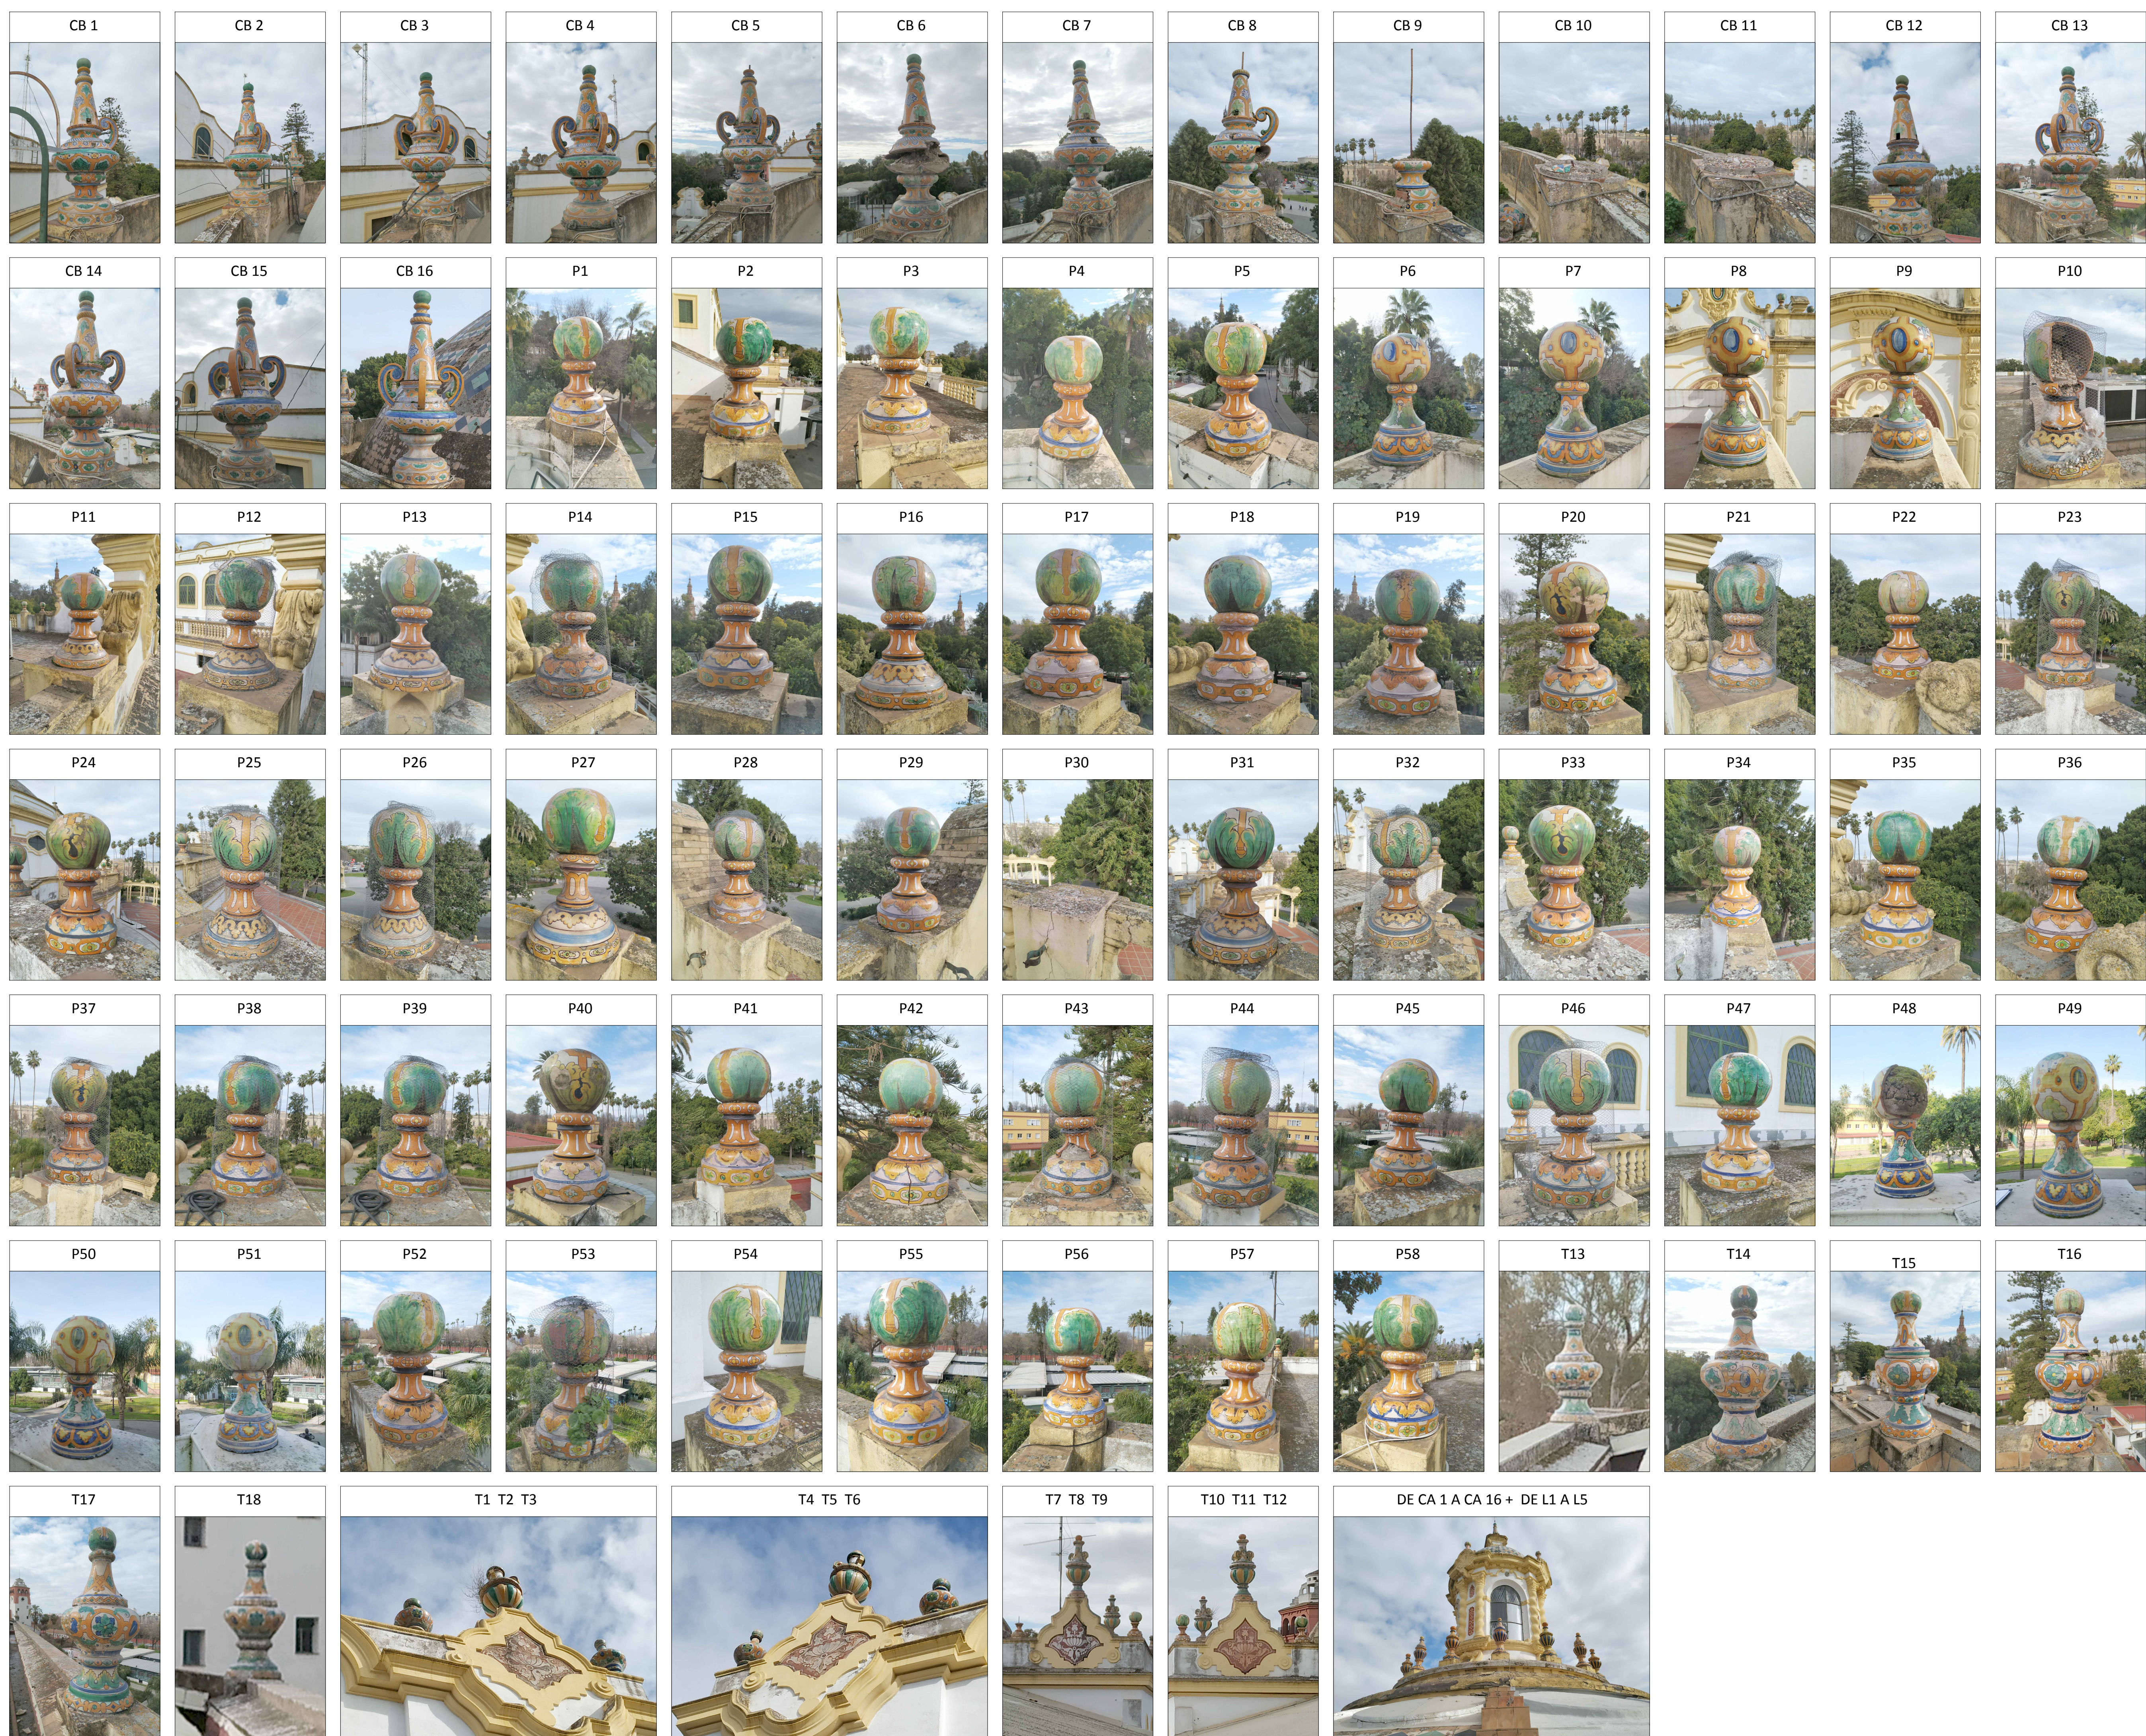

TIPOS DE ELEMENTOS DECORATIVOS CON MEDIDAS APROXIMADAS

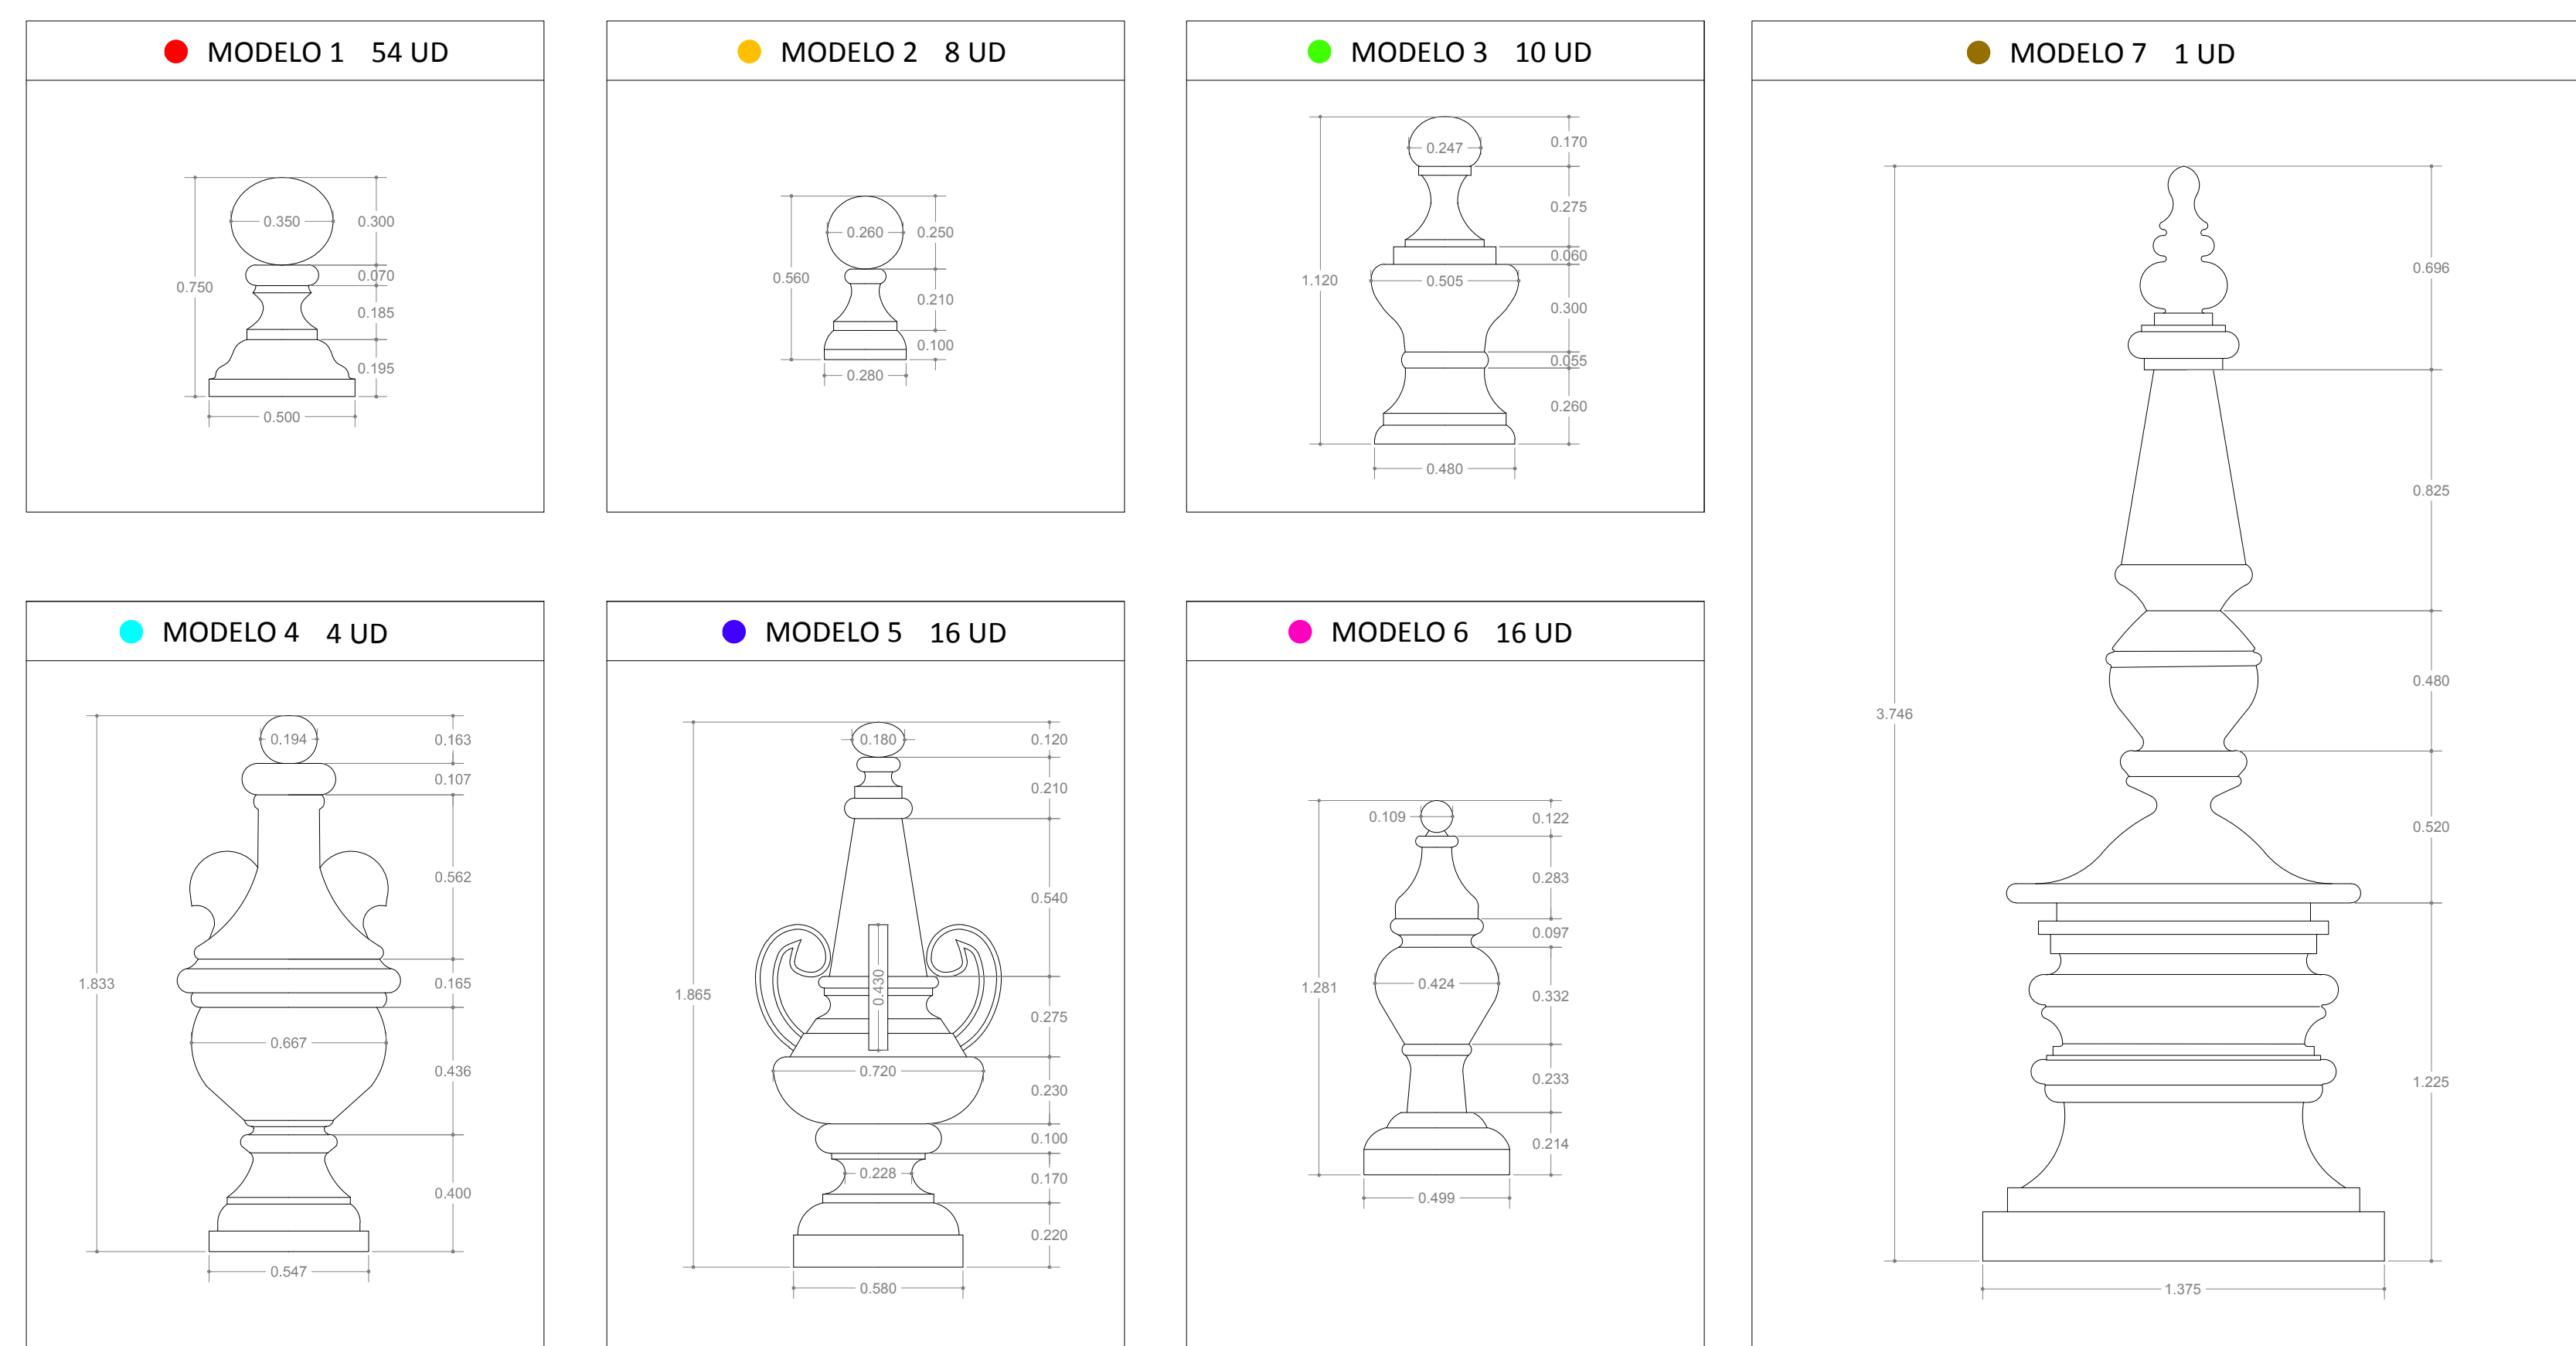

INFOGRAFÍAS DEL ESTADO ACTUAL

VISTA FRONTAL ACTUAL



VISTA OBLICUA ACTUAL



INFOGRAFÍAS DEL ESTADO DE PROPUESTA

VISTA FRONTAL PROPUESTA



VISTA OBLICUA PROPUESTA



RESTAURACIÓN DE LAS CUBIERTAS DEL TEATRO LOPE DE VEGA Y CASINO DE LA EXPOSICIÓN

LOCALIZACIÓN DE ELEMENTOS DECORATIVOS. ESTADO DE CONSERVACIÓN. INFOGRAFÍAS

FECHA: FEBRERO - 2022