

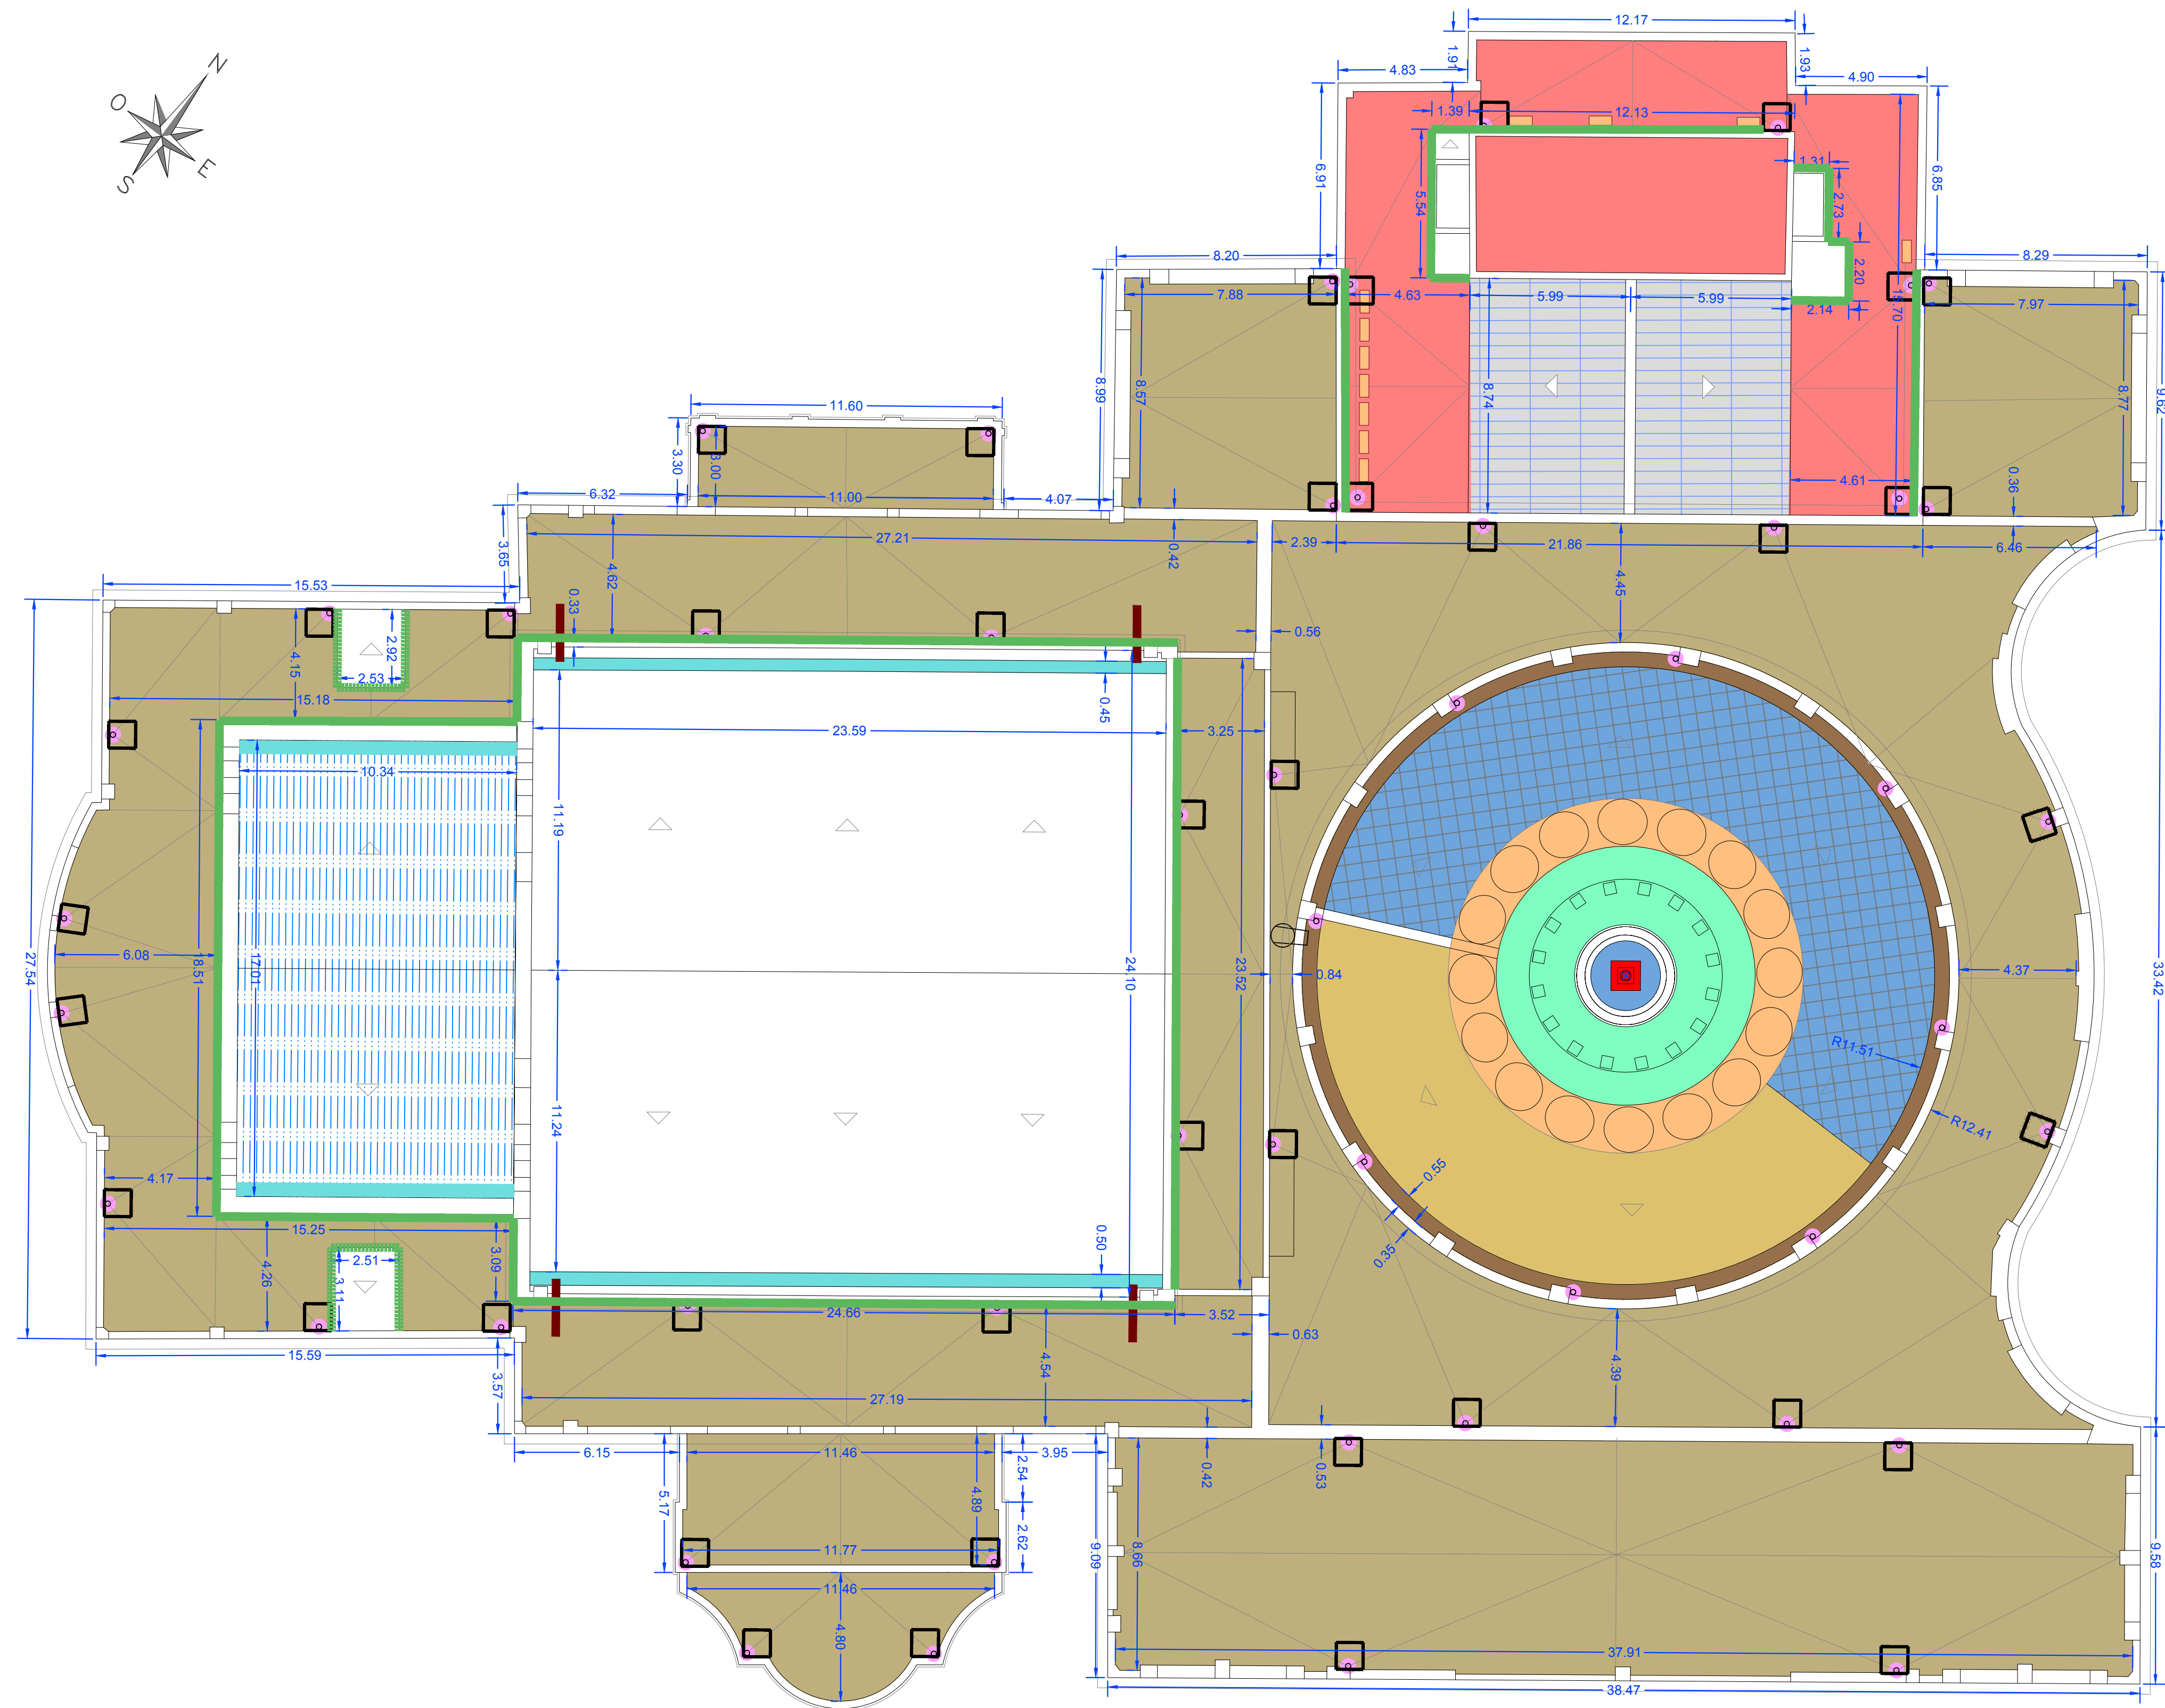


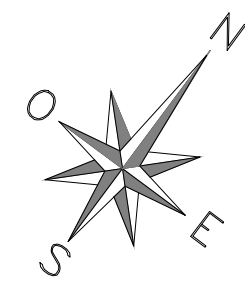


DETALLE DE ENCUENTRO CON CAZOLETA (1)

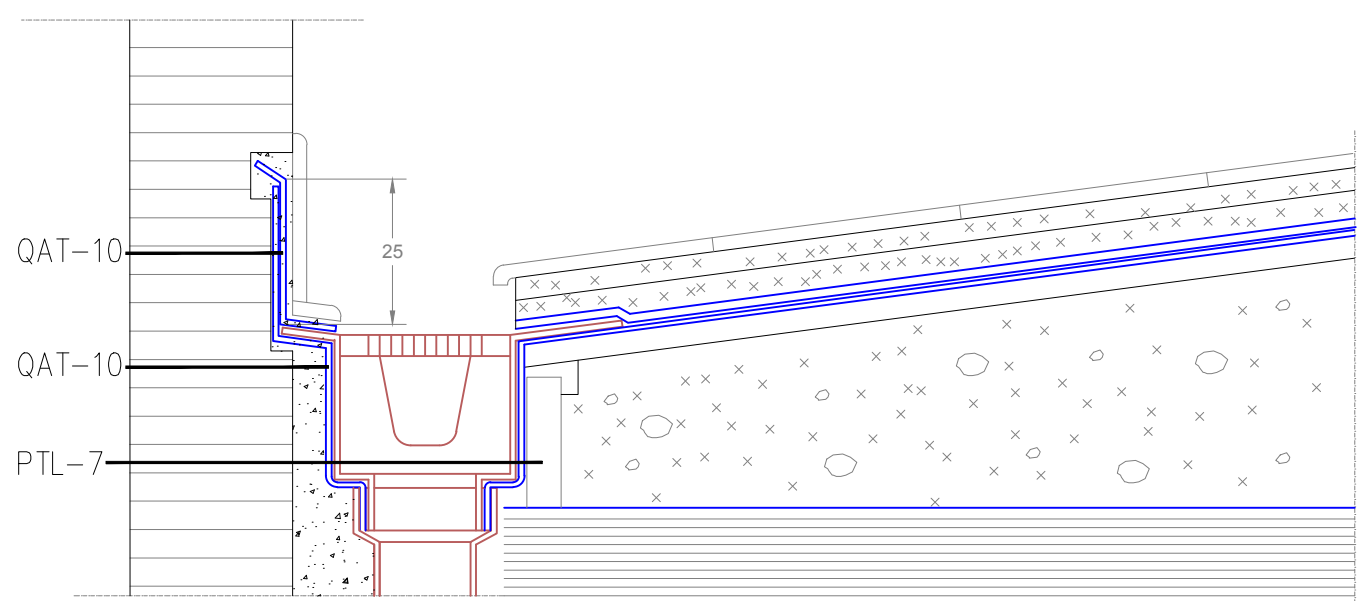

QAT-10 La parte inferior de la membrana llegará hasta la boquilla penetrando en ella. Una vez recibida la cazoleta se ejecutará el resto de la membrana con un solape de 10 cm sobre ella. No se realizarán trabajos de impermeabilización con lluvia o temperatura inferior a + 5° C.

PTL-7 Caja para recibir la cazoleta formada por tabique de ladrillo hueco sencillo recubido con mortero de cemento y arena de río de dosificación 1:6.

DETALLES VERTICALES CON PARAMENTOS (2)

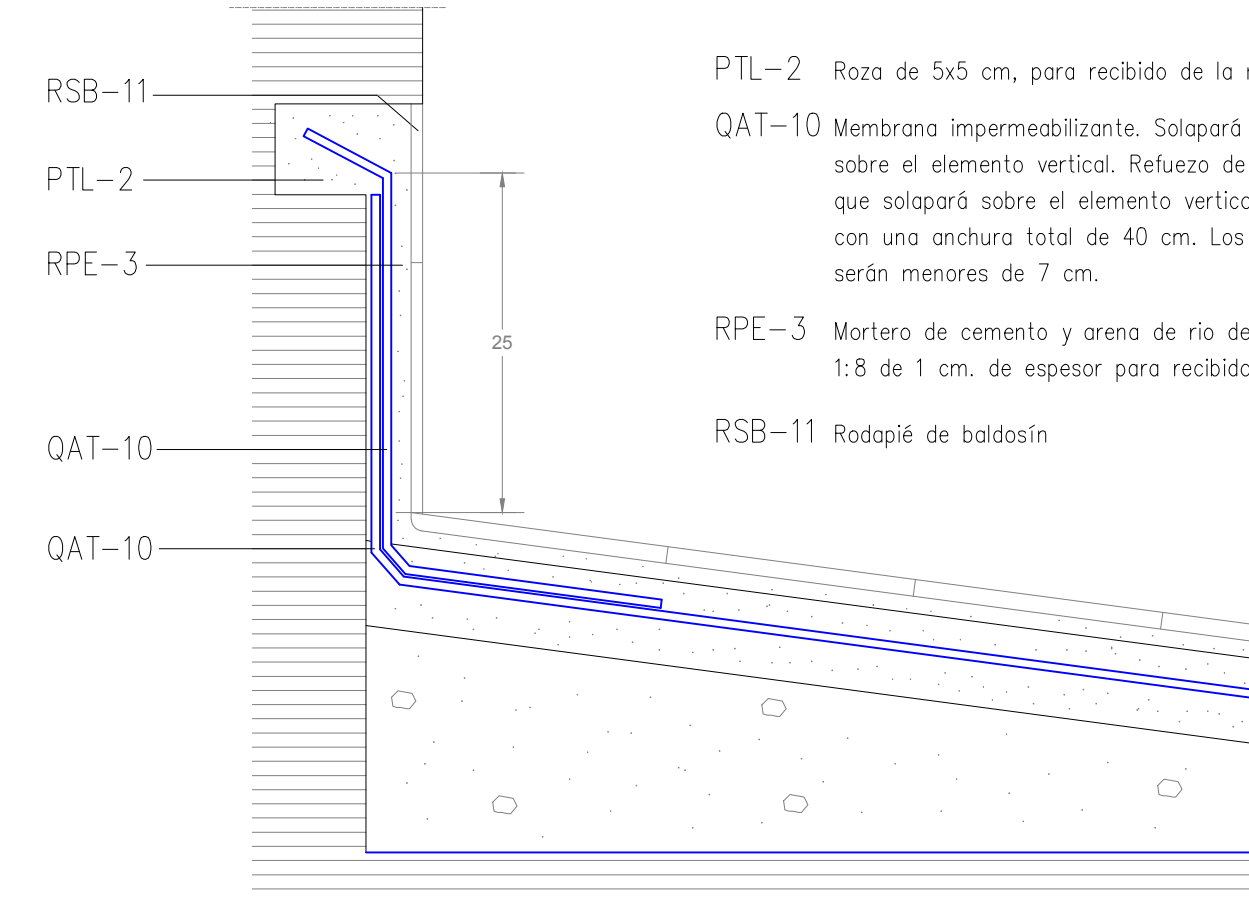


PTL-2 Roca de 5x5 cm, para recibida de la membrana
QAT-10 Membrana impermeabilizante. Solapará 25 cm. sobre el elemento vertical. Refuerzo de membrana que solapará sobre el elemento vertical 25 cm. con una anchura total de 40 cm. Los solapes no serán menores de 7 cm.
RPE-3 Mortero de cemento y arena de río de dosificación 1:8 de 1 cm. de espesor para recibida de rodapié
RSB-11 Rodapié de baldosín

LEYENDA:

- | | |
|---|---|
| Levantado y reposición de lámina en ámbito de encuentro con cazoletas (1) | Retirada de lámina impermeabilizante /Nueva carpintería óculos |
| Reposición de lámina en encuentros con paramentos verticales (2) | Tratamiento de restauración de cubiertas |
| Impermeabilización de canalones | Impremperabilización del canalón perimetral de la cúpula |
| Sustitución de faldones de cubierta | Reposición de impermeabilización en superficie de la cúpula |
| Restauración de cubierta plana, incluso retirada pintura de poliuretano | Reposición del revestimiento cerámico |
| Reposición de montera/ restauración de vidriera | Desmontaje y reposición del revestimiento cerámico |
| Retirada y desconexión y reinstalación máquinas de aire acondicionado | Restauración de vidrieras de linterna |
| Nuevas gárgolas | Impermeabilización en zona superior de la cúpula, revestimiento con malla y mortero |

SECCIÓN CUBIERTA DEL ESCENARIO


Escala 1:50

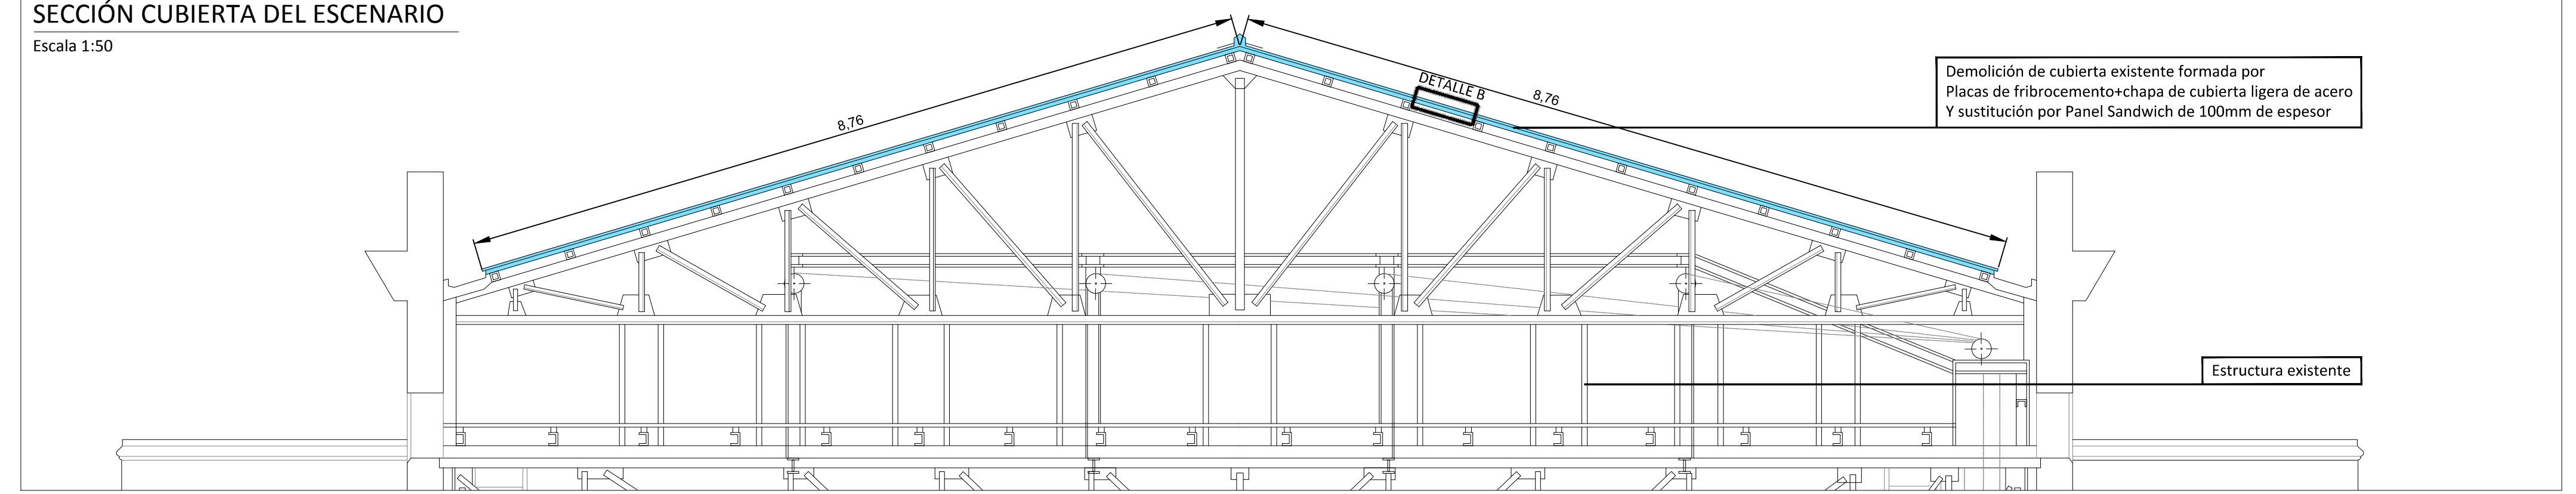

Demolición de cubierta existente formada por Placas de fibrocemento+chapa de cubierta ligera de acero Y sustitución por Panel Sandwich de 100mm de espesor

Estructura existente

DETALLE DEL ESTADO ACTUAL DE ELEMENTOS ORNAMENTALES SOBRE PLETÍL

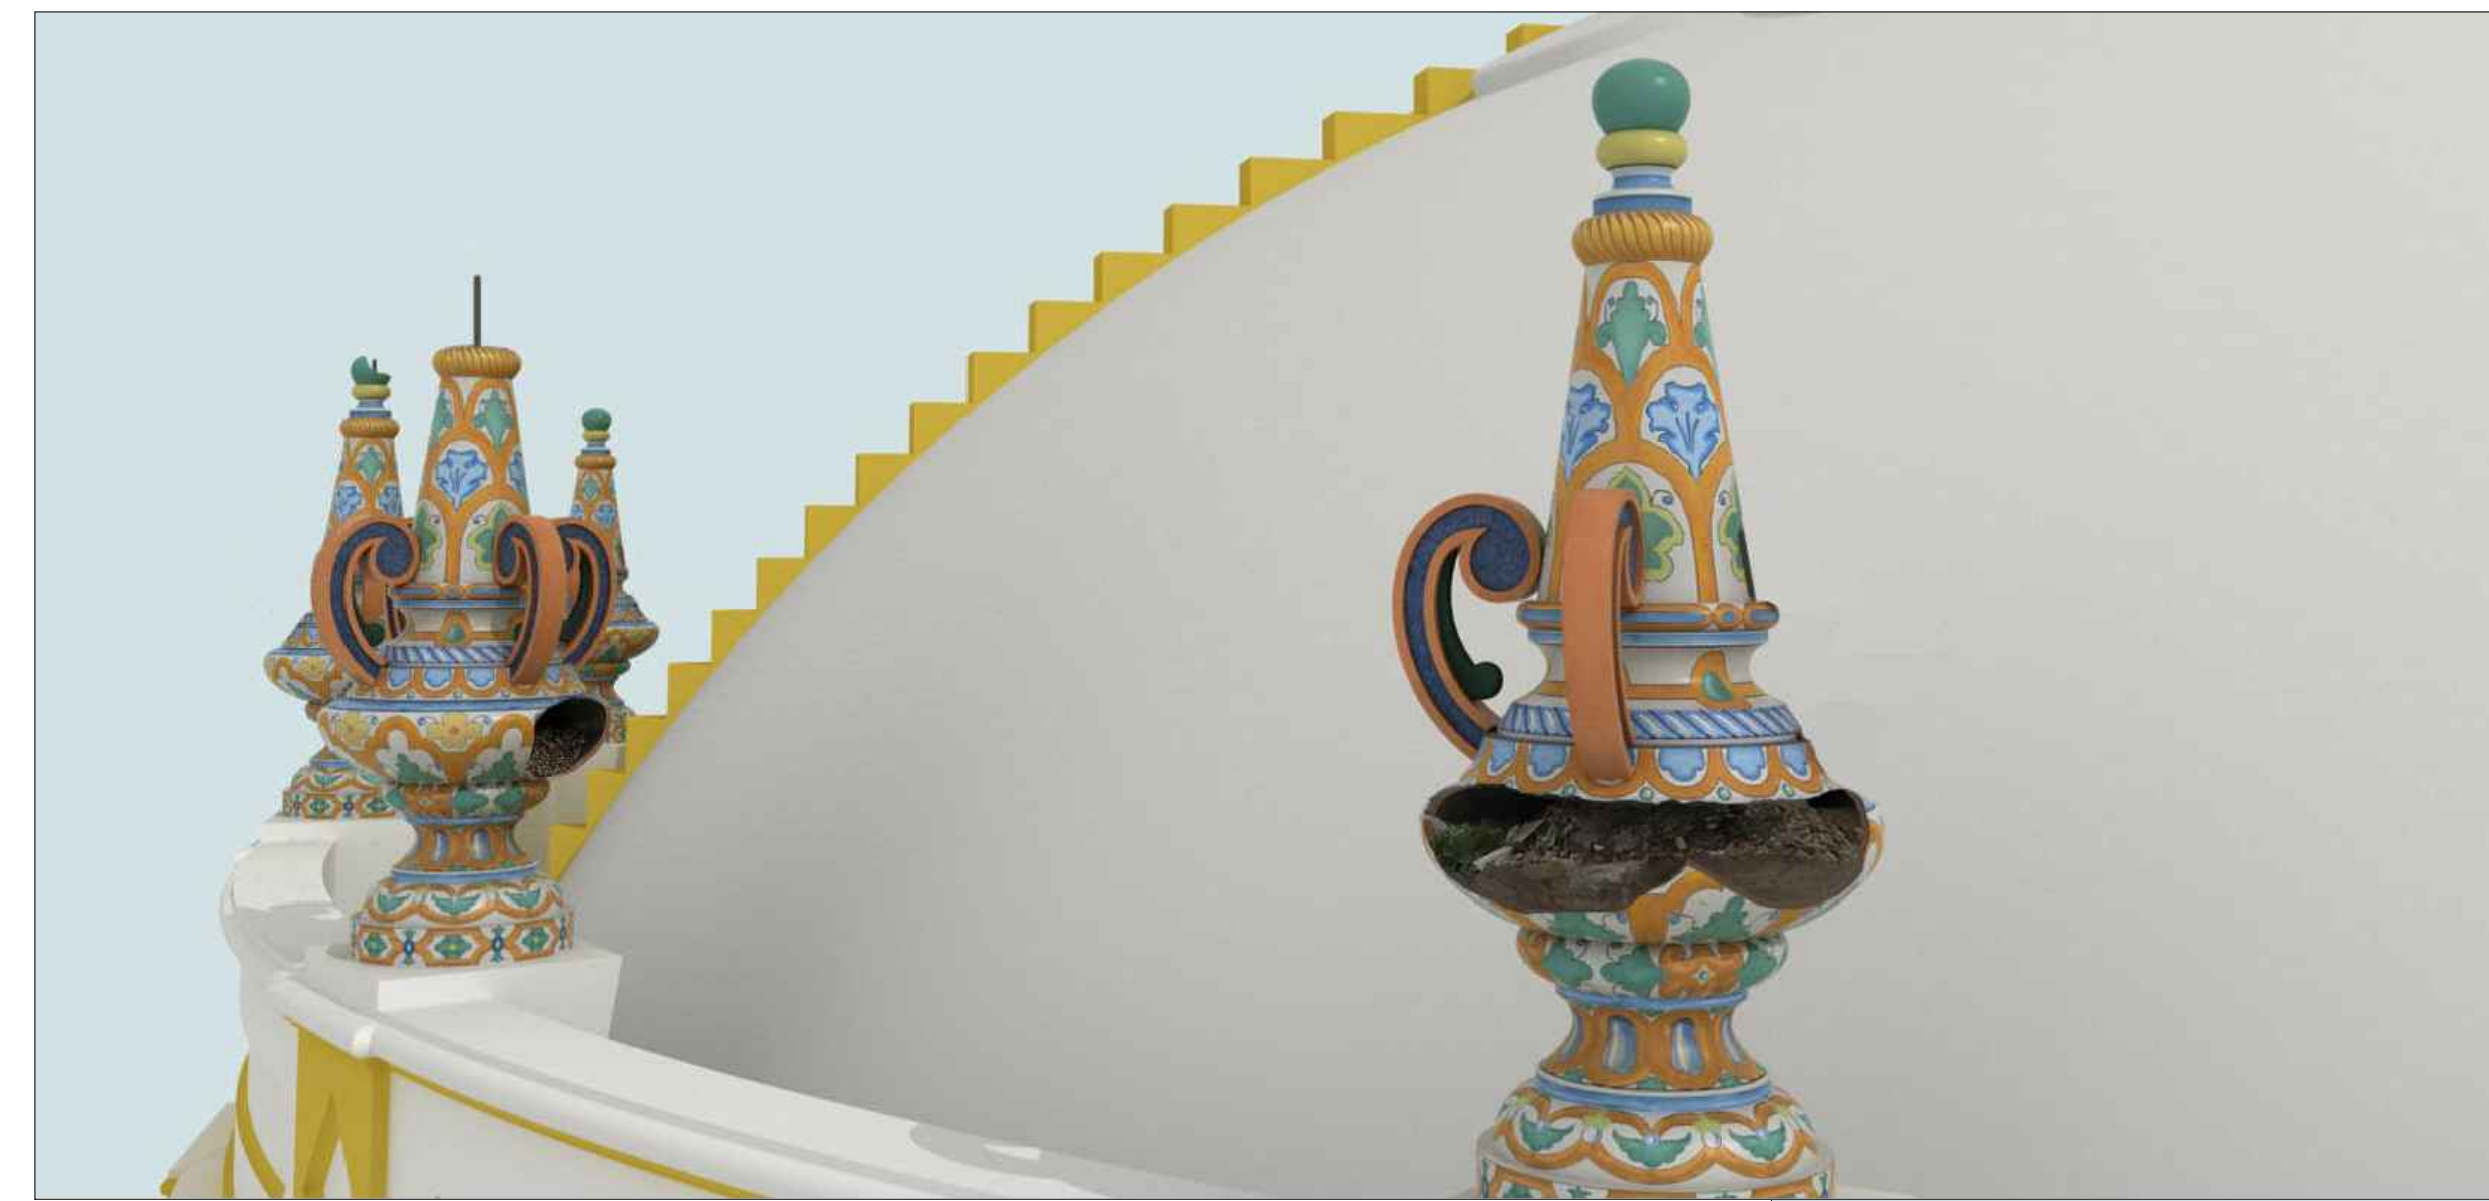


INFOGRAFÍAS DEL ESTADO ACTUAL

DETALLE DEL ESTADO ACTUAL DE CÚPULA, ÓCULOS Y ELEMENTOS ORNAMENTALES



DETALLE DEL ESTADO PROPUESTO DE ELEMENTOS ORNAMENTALES SOBRE PLETÍL

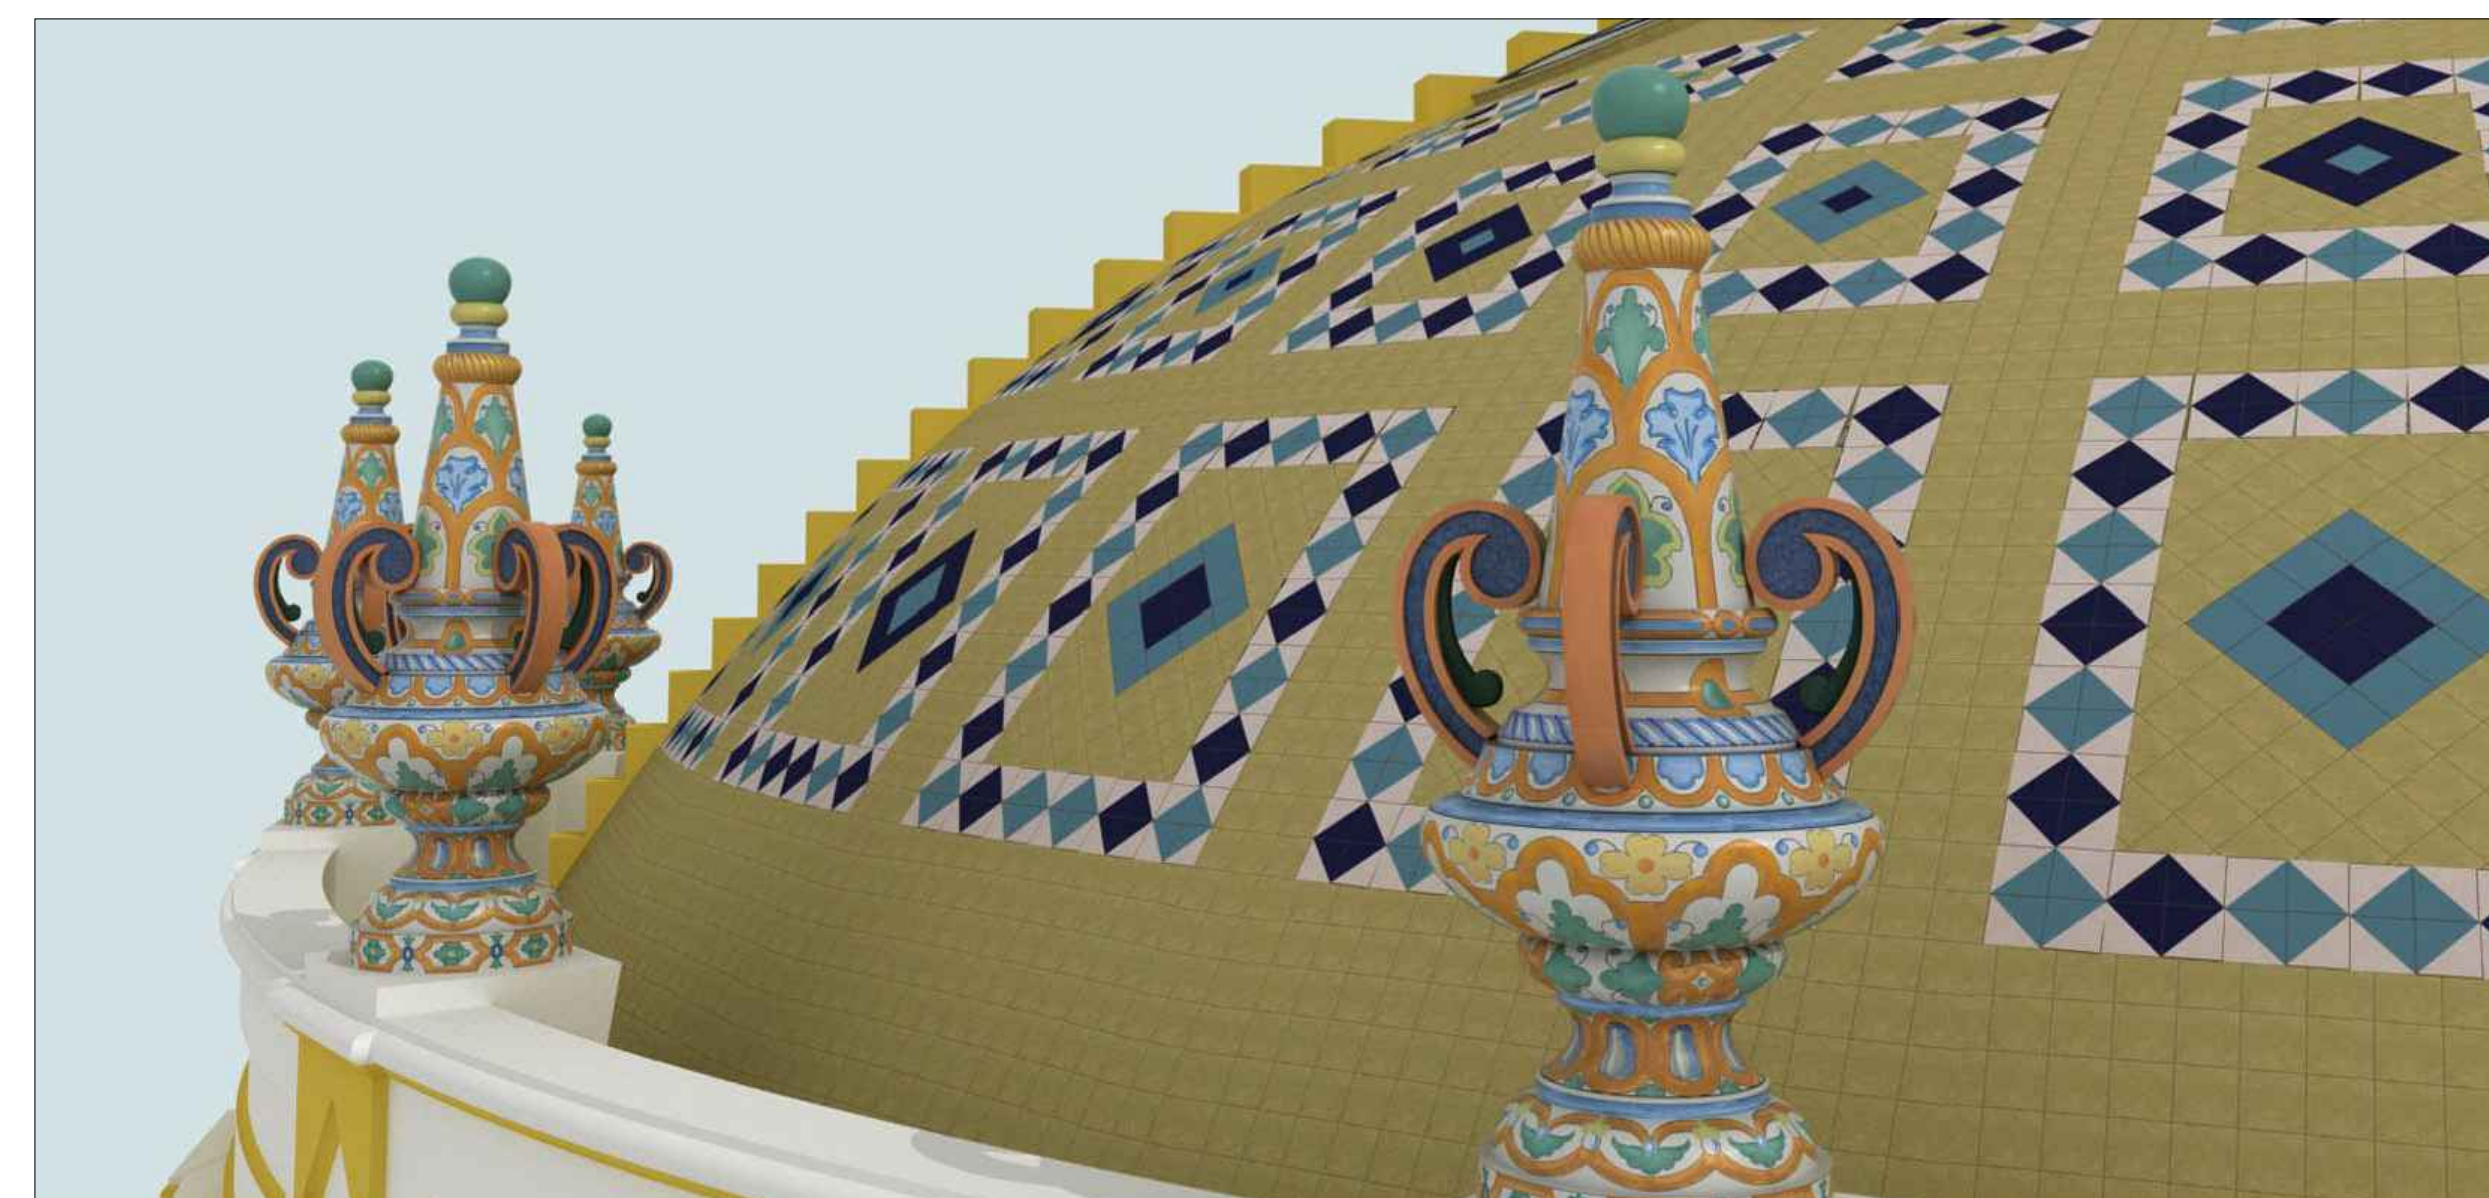

INFOGRAFÍAS DEL ESTADO DE PROPUESTA

DETALLE DEL ESTADO PROPUESTO DE CÚPULA, ÓCULOS Y ELEMENTOS ORNAMENTALES

