




SITUACIÓN



ORTOFOTO

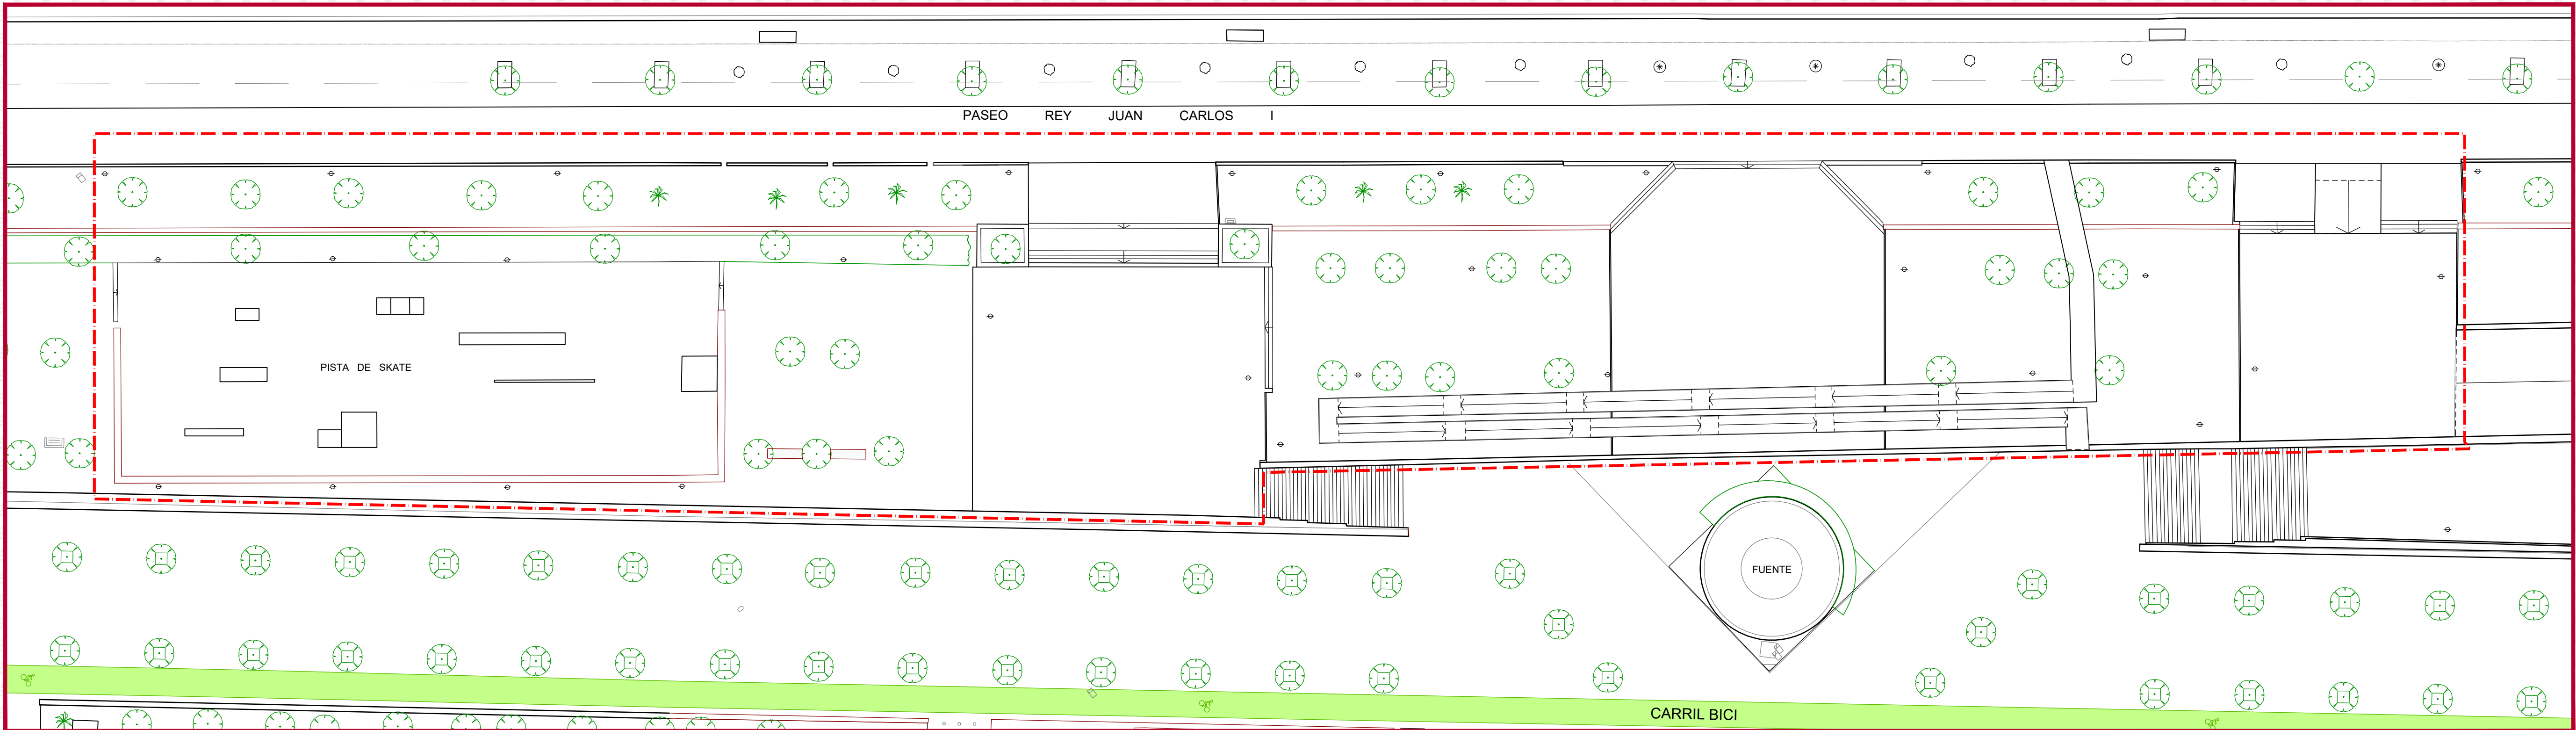


PLANTA GENERAL. ESTADO ACTUAL




FOTOGRAFÍAS DEL ESTADO ACTUAL

ESTADO ACTUAL


PROPUESTA DE ACTUACIÓN

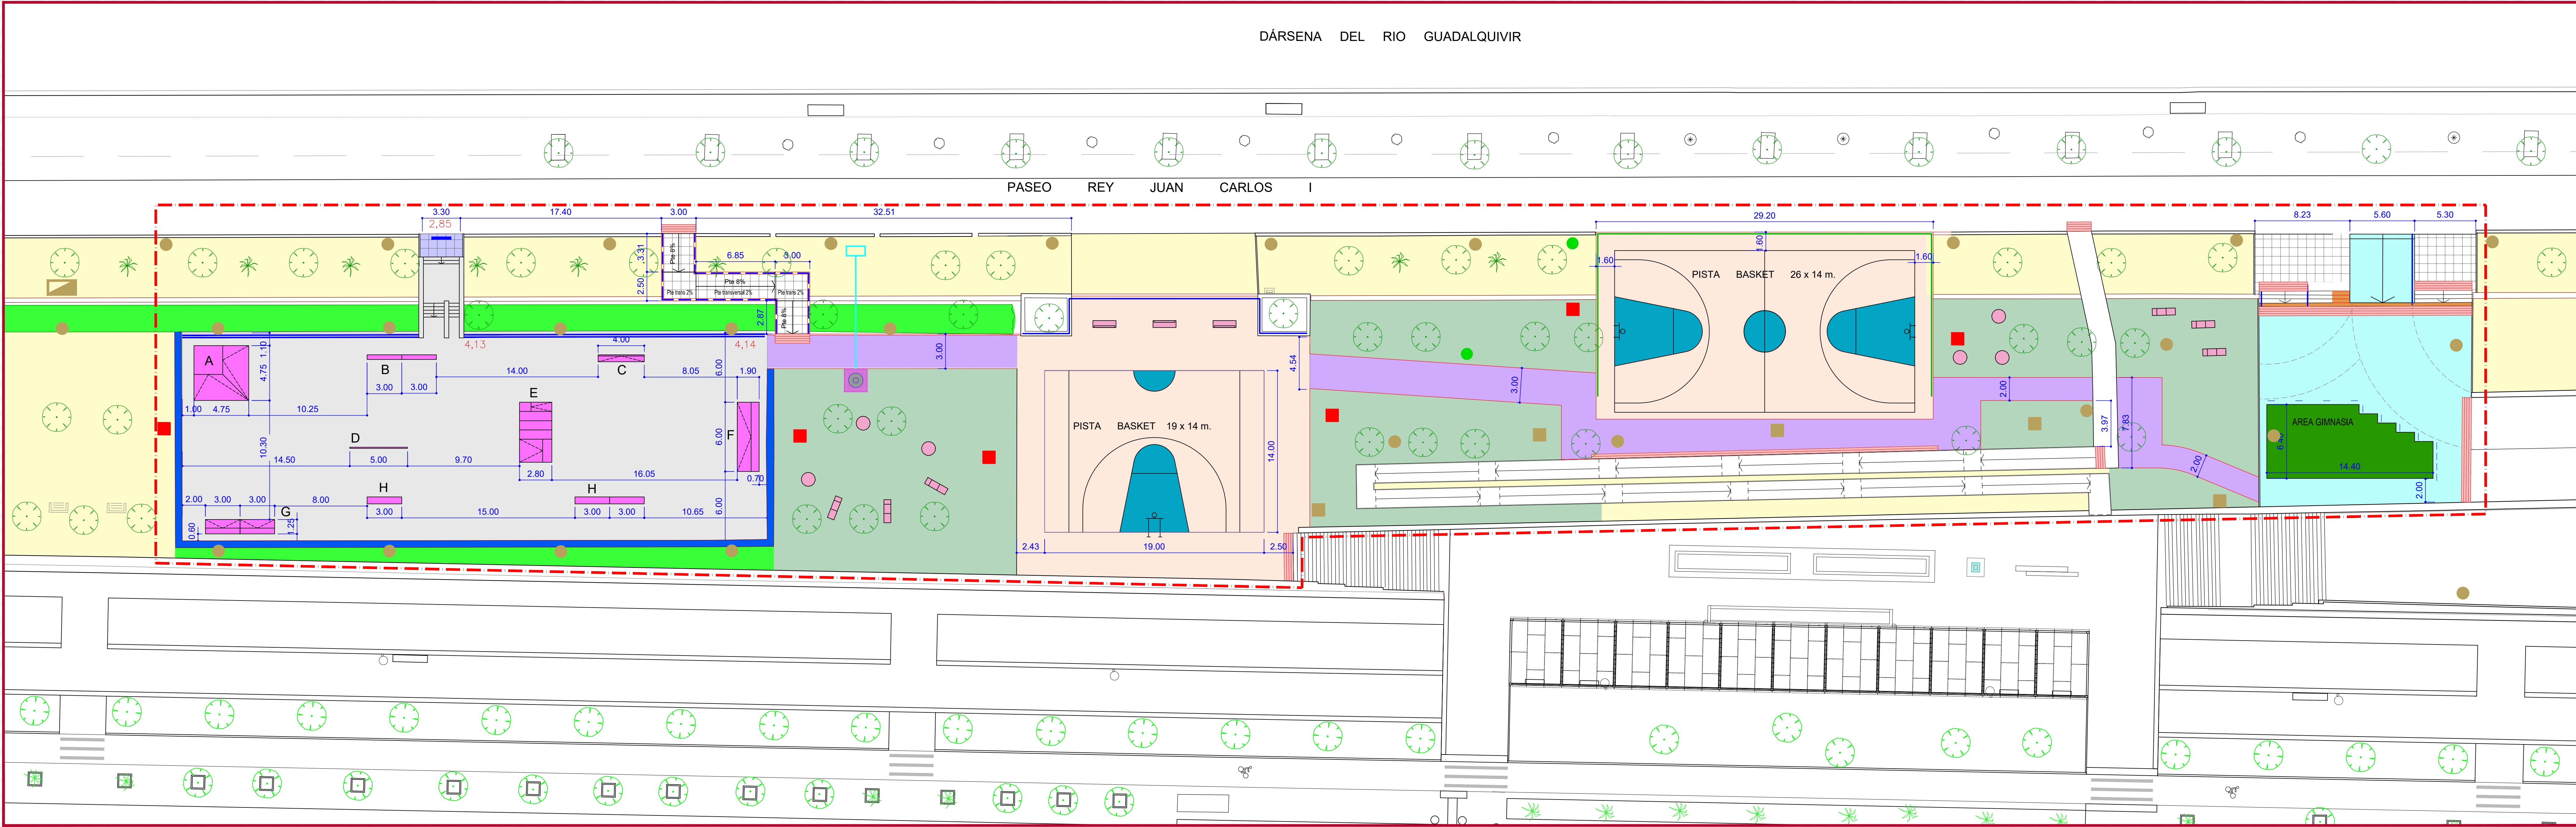

PLANTA GENERAL. PROPUESTA

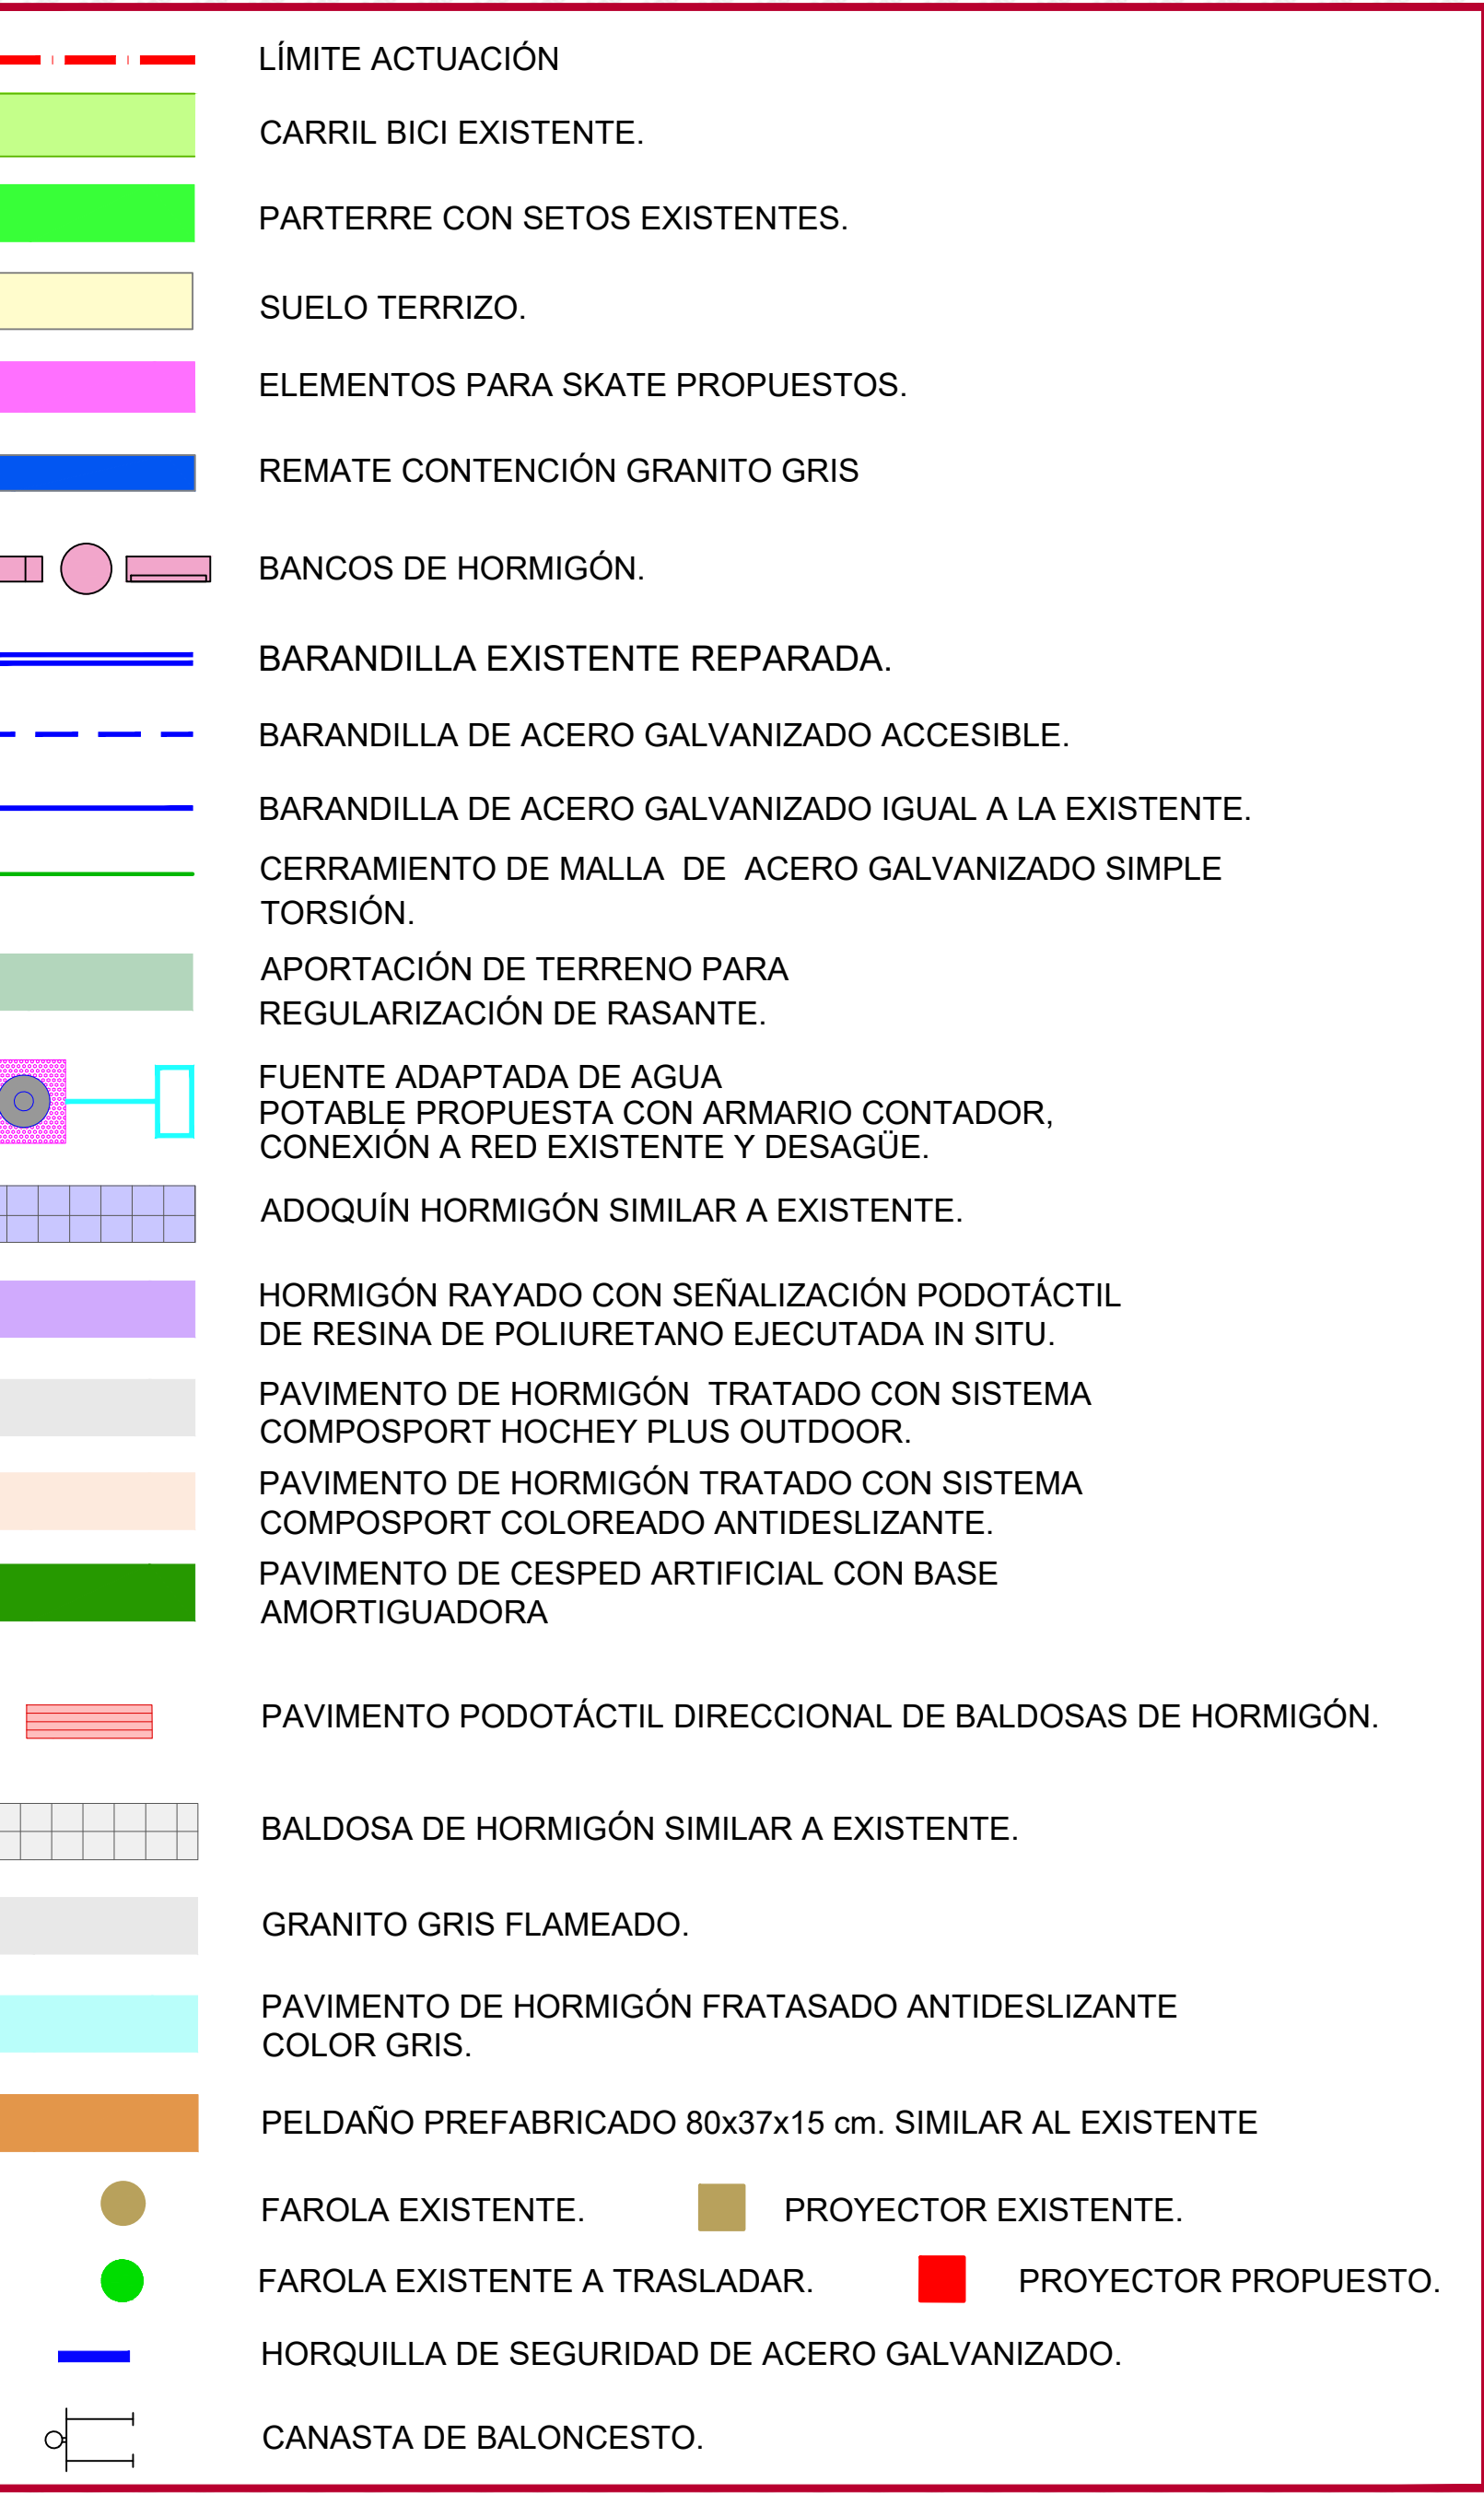

ESCALA: 1 / 200

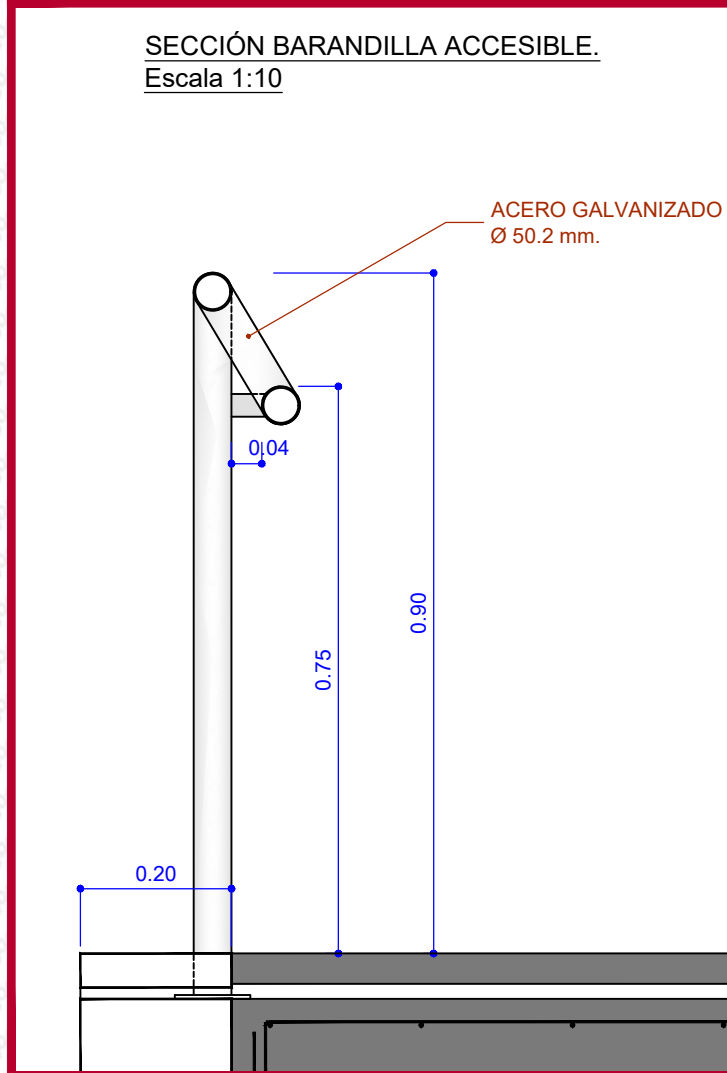

DETALLES DE MOBILIARIO URBANO

