











ZONA 1

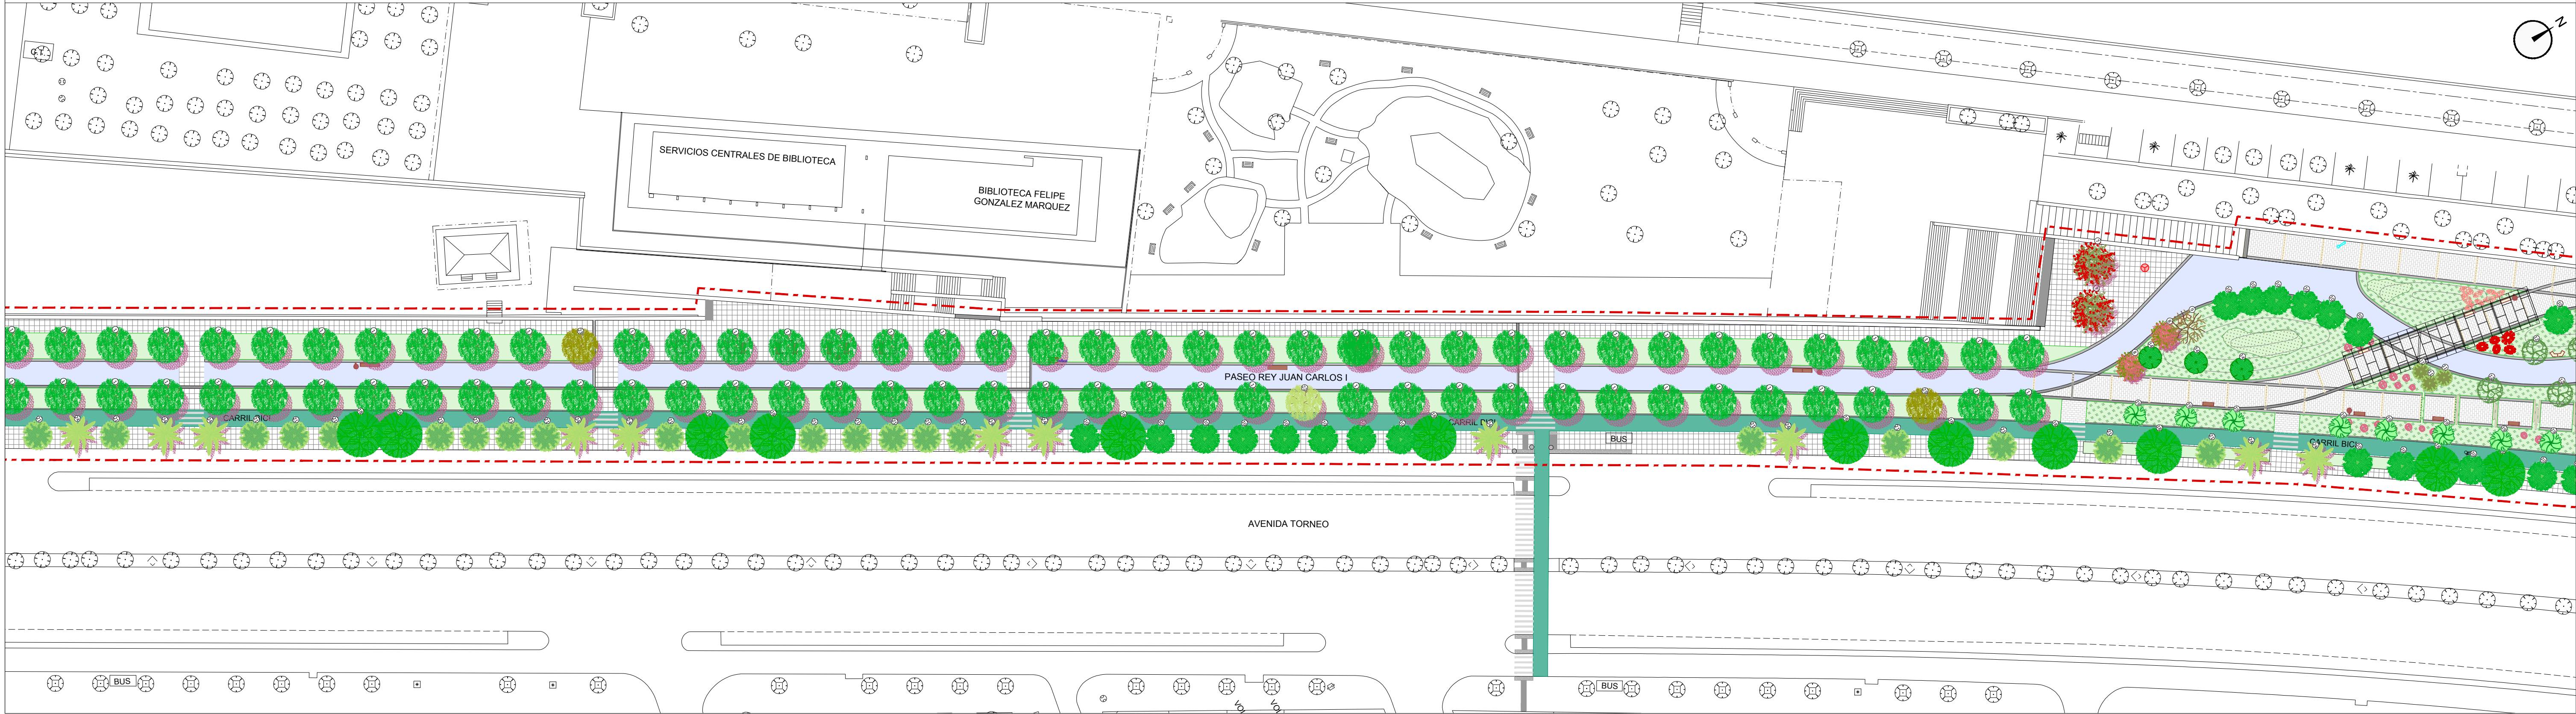

ZONA 2

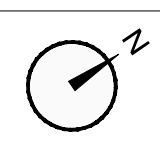

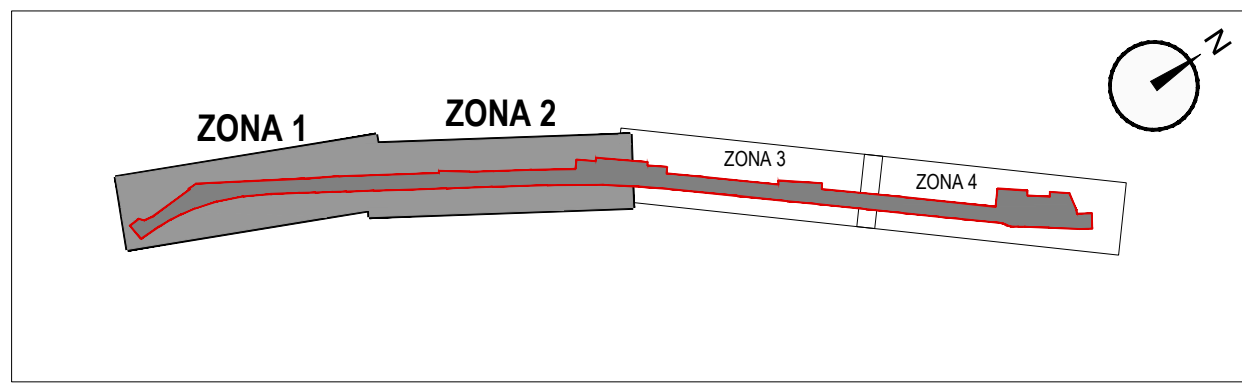

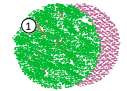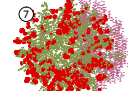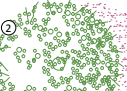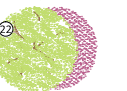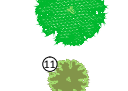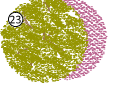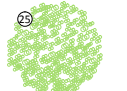	PLÁTANO EXISTENTE		BRACHICHTON ACERIFOLIUM		ÁRBOL EXISTENTE		PALMERA WHASINGTONIA ROBUSTA PROPUESTA
	MAGNOLIA SOULANGEANA		BAUHINIA PURPUREA		LAGESTROEMIA SPECIOSA		SYAGRUS ROMANZOFFIANA
	PALMERA WHASINGTONIA EXISTENTE		CHORSIA SPECIOSA		PRUNUS CERAXÍFERA PISSARDII NIGRA		CERCIS SILIQUASTRUM FLECHADO (FLOR ROSA)
	PALMERA PHOENIX RECLINATA		CERCIS SILIQUASTRUM FLECHADO (FLOR BLANCA)		CUPRESUS SEMPERVIVENS		PLÁTANO A REPONER
	PALMERA PHOENIX DACTILÍFERA		PYRUS CALLEVYANA		FICUS EXISTENTE		PLÁTANO A APEAR Y A SUSTITUIR
	PALMERA LIVISTONA CHINENSIS		PHITOLACA DIOICA		JACARANDA EXISTENTE		PALMERA PHOENIX DACTILÍFERA EXISTENTE
							GLEDITSIA TRIACANTHUS



SERVICIO DE PROYECTOS Y OBRAS

PROYECTO DE REURBANIZACIÓN DEL PASEO DE LA CALLE DE TORNEO



PLANO	HOJA	ESCALA
ARBOLADO	12.1.1	1 : 500

ARQUITECTA BELEN VALDIVIESO COMESAÑA I.T.OBRAS PÚBLICAS CARLOS CARRETERO CAMPOS	TECNICO ESPECIALISTA DELINEANTE JESÚS PÉREZ BECERRA REFERENCIA 18-134 12_1_1a/2_JARDINERIA.dwg	FECHA SEPTIEMBRE 2020
--	--	--------------------------

ZONA 3



ZONA 4

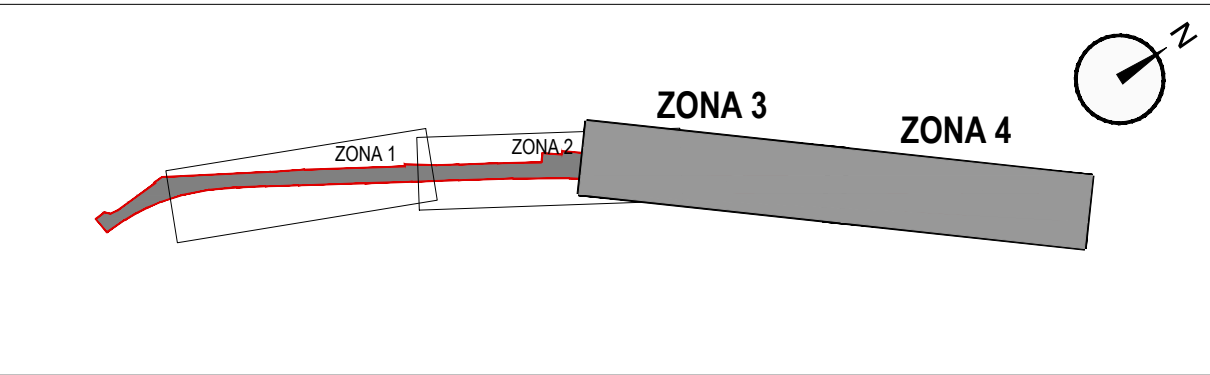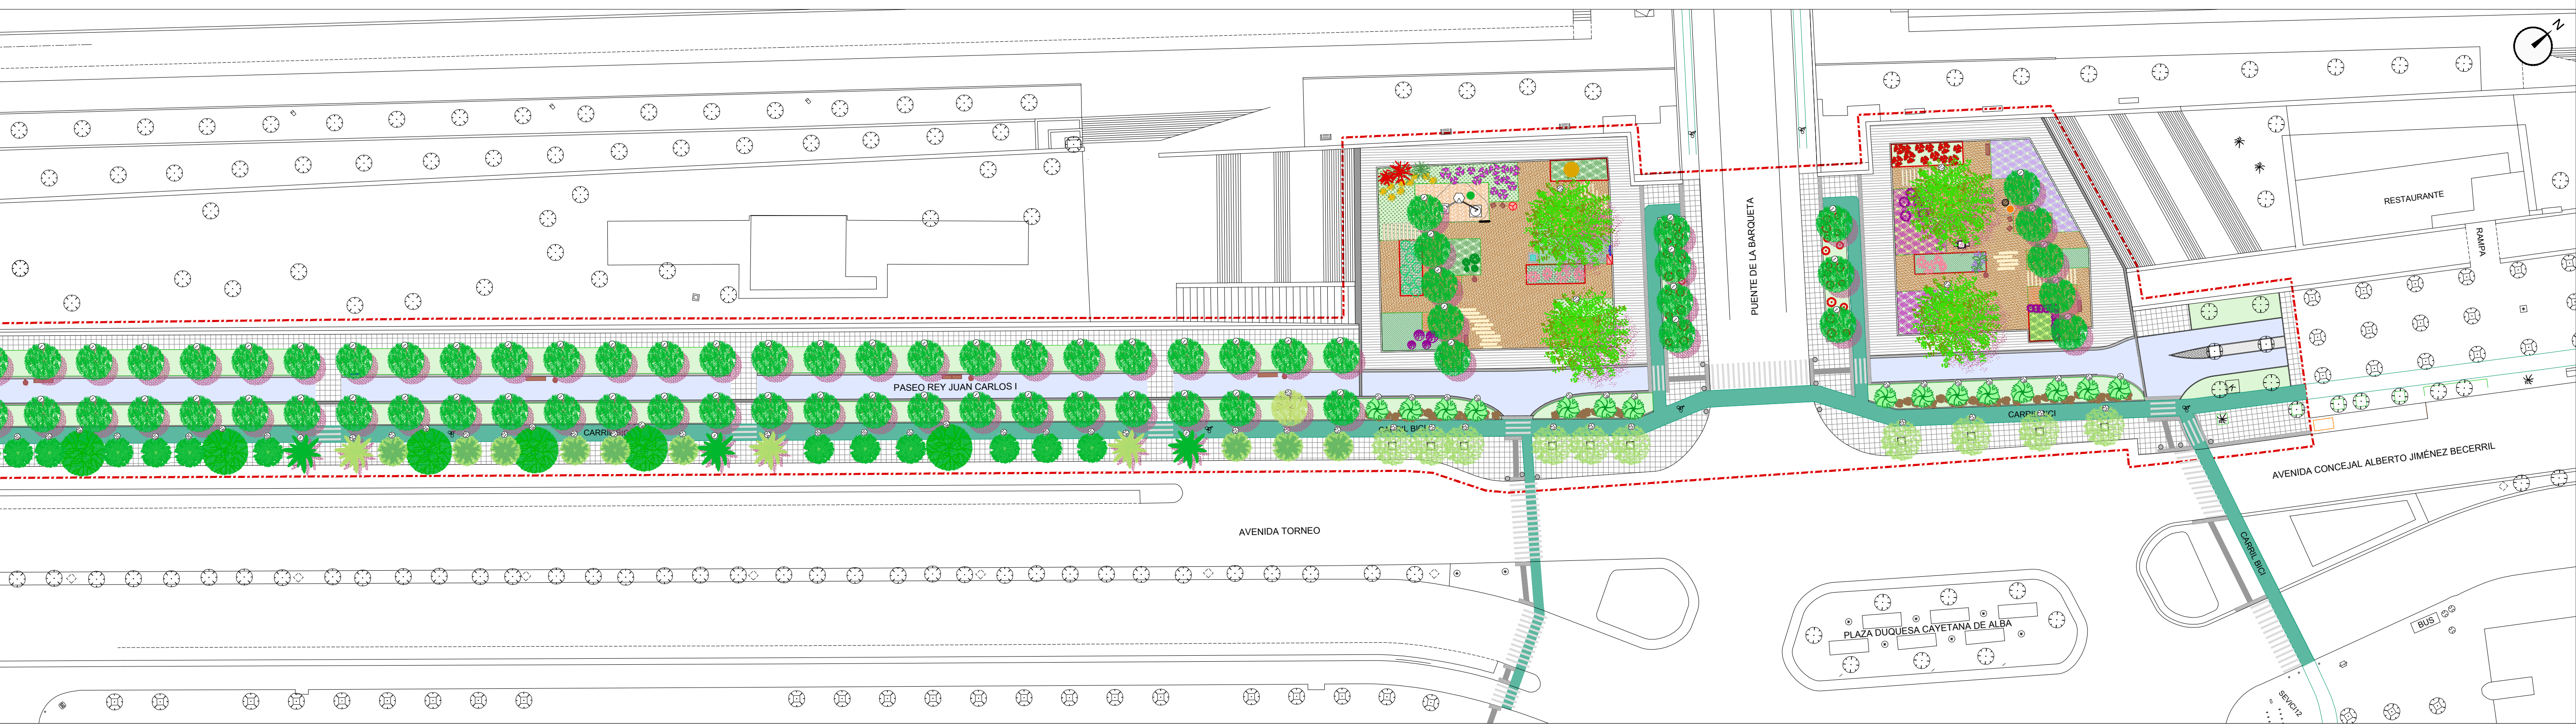

- PLÁTANO EXISTENTE
- MAGNOLIA SOULANGEANA
- PALMERA WHASHINGTONIA EXISTENTE
- PALMERA PHOENIX RECLINATA
- PALMERA PHOENIX DACTILÍFERA
- PALMERA LIVISTONA CHINENSIS

- BRACHICHTON ACERIFOLIUM
- BAUHINIA PURPUREA
- CHORISIA SPECIOSA
- CERCIS SILIQUASTRUM FLECHADO (FLOR BLANCA)
- CUPRESUS SEMPERVIVENS
- PYRUS CALLEVYANA
- PHITOLACA DIOICA

- ÁRBOL EXISTENTE
- LAGESTROEMIA SPECIOSA
- PRUNUS CERÁXIFERA PISSARDII NIGRA
- FICUS EXISTENTE
- JACARANDA EXISTENTE

- PALMERA WHASHINGTONIA ROBUSTA PROPUESTA
- SYAGRUS ROMANZOFFIANA
- CERCIS SILIQUASTRUM FLECHADO (FLOR ROSA)
- PLÁTANO A REPONER
- PLÁTANO A APEAR Y A SUSTITUIR
- PALMERA PHOENIX DACTILÍFERA EXISTENTE
- GLEDITSIA TRIACANTHUS


8

Gerencia de Urbanismo y Medio Ambiente


SERVICIO DE PROYECTOS Y OBRAS



PROYECTO DE REURBANIZACIÓN DEL PASEO DE LA CALLE DE TORNEO

PLANO	HOJA	ESCALA
ARBOLADO	12.1.2	1 : 500
ARQUITECTA BELEN VALDIVIESO COMESAÑA I.T.OBRAS PÚBLICAS CARLOS CARRETERO CAMPOS	TÉCNICO ESPECIALISTA DELINEANTE JESÚS PÉREZ BECERRA REFERENCIA 18-134	FECHA SEPTIEMBRE 2020 12_1_1a2_JARDINERIA.dwg

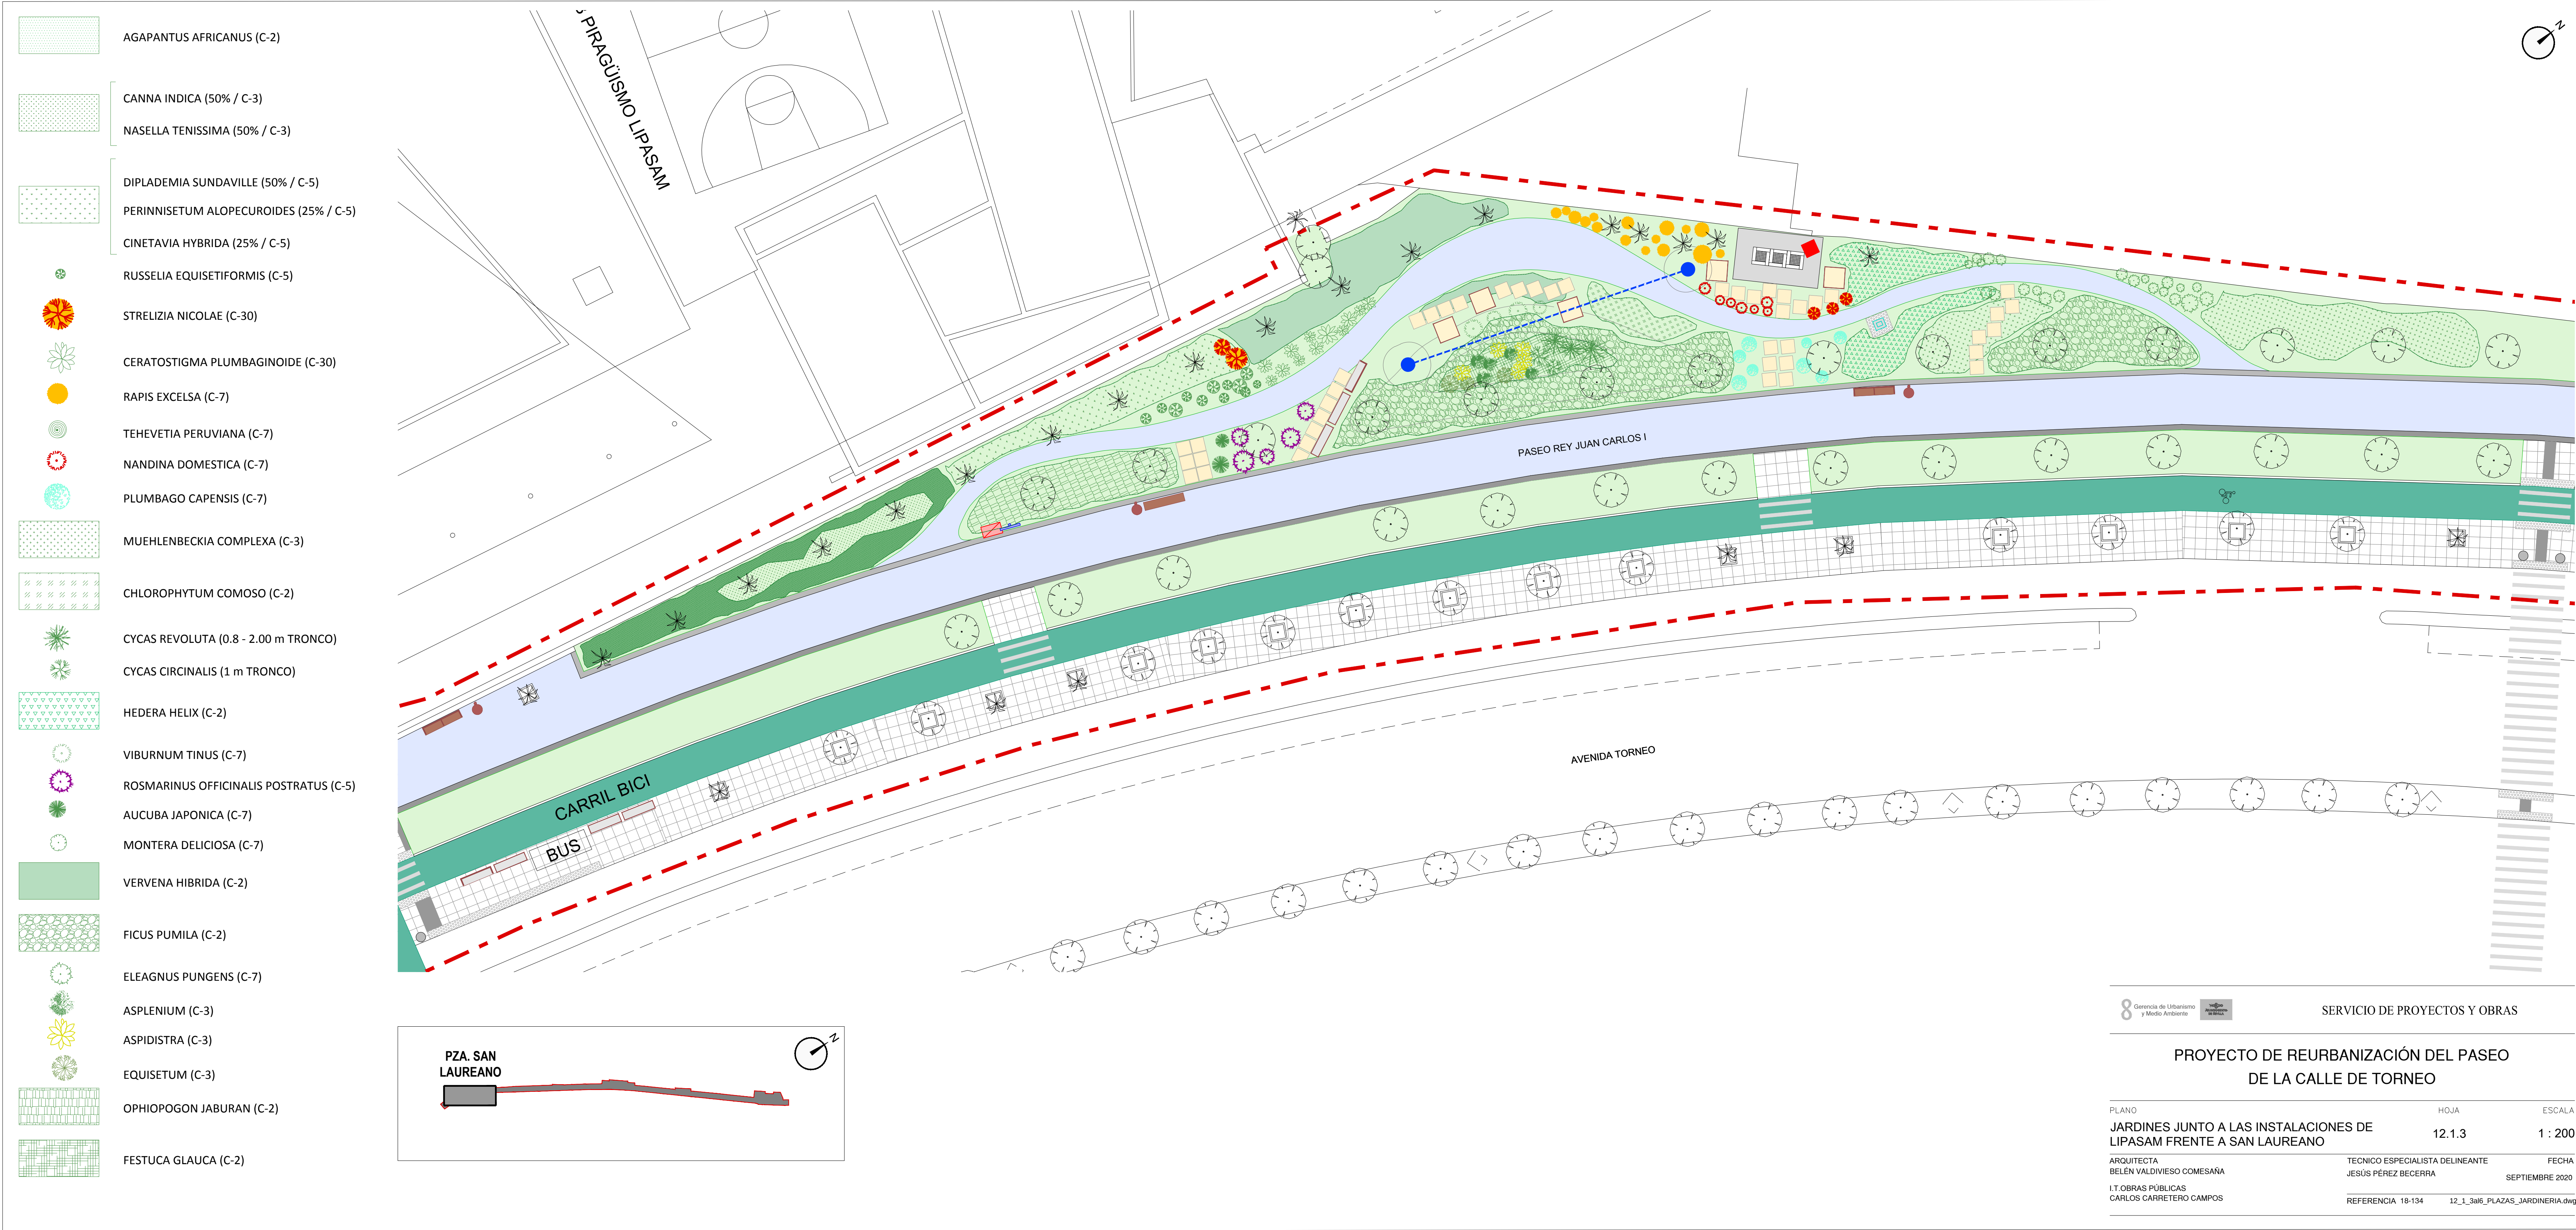

- AGAPANTUS AFRICANUS (C-2)
- CANNA INDICA (50% / C-3)
- NASELLA TENISSIMA (50% / C-3)
- DIPLADEMIA SUNDAVILLE (50% / C-5)
- PERINNISETUM ALOPECUROIDES (25% / C-5)
- CINETAVIA HYBRIDA (25% / C-5)
- RUSSELLIA EQUISETIFORMIS (C-5)
- STRELIZIA NICOLAE (C-30)
- CERATOSTIGMA PLUMBAGINOIDE (C-30)
- RAPIS EXCELSA (C-7)
- TEHEVETIA PERUVIANA (C-7)
- NANDINA DOMESTICA (C-7)
- PLUMBAGO CAPENSIS (C-7)
- MUEHLENBECKIA COMPLEXA (C-3)
- CHLOROPHYTUM COMOSO (C-2)
- CYCAS REVOLUTA (0.8 - 2.00 m TRONCO)
- CYCAS CIRCINALIS (1 m TRONCO)
- HEDERA HELIX (C-2)
- VIBURNUM TINUS (C-7)
- ROSMARINUS OFFICINALIS POSTRATUS (C-5)
- AUCUBA JAPONICA (C-7)
- MONTERA DELICIOSA (C-7)
- VERVENA HIBRIDA (C-2)
- FICUS PUMILA (C-2)
- ELEAGNUS PUNGENS (C-7)
- ASPLENIUM (C-3)
- ASPIDISTRA (C-3)
- EQUISETUM (C-3)
- OPHIPOGON JABURAN (C-2)
- FESTUCA GLAUCA (C-2)

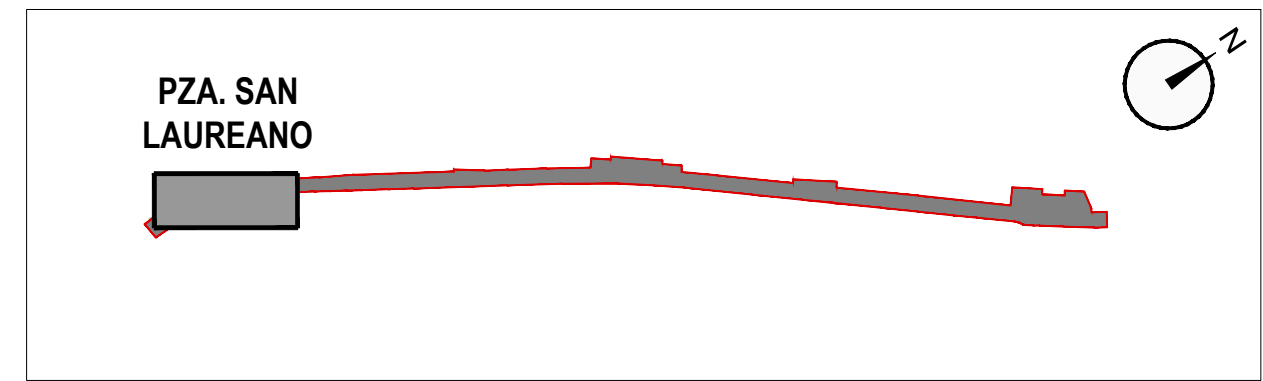

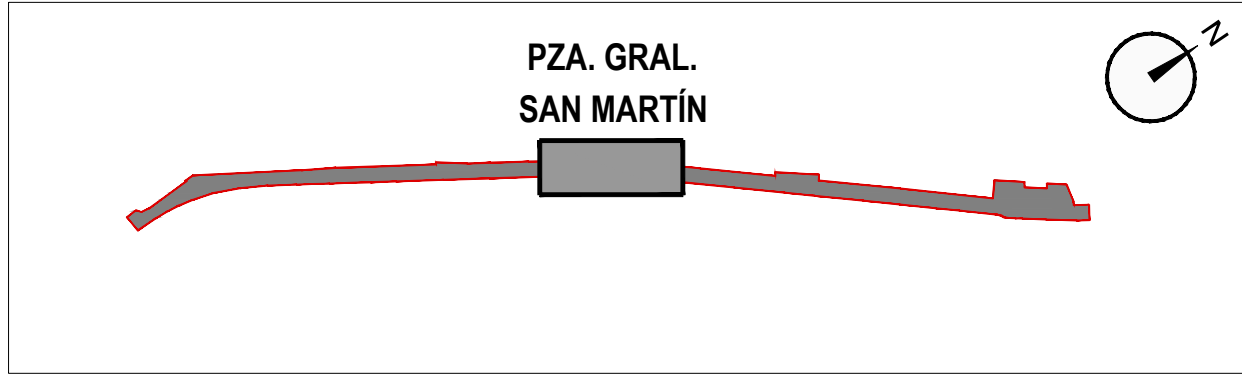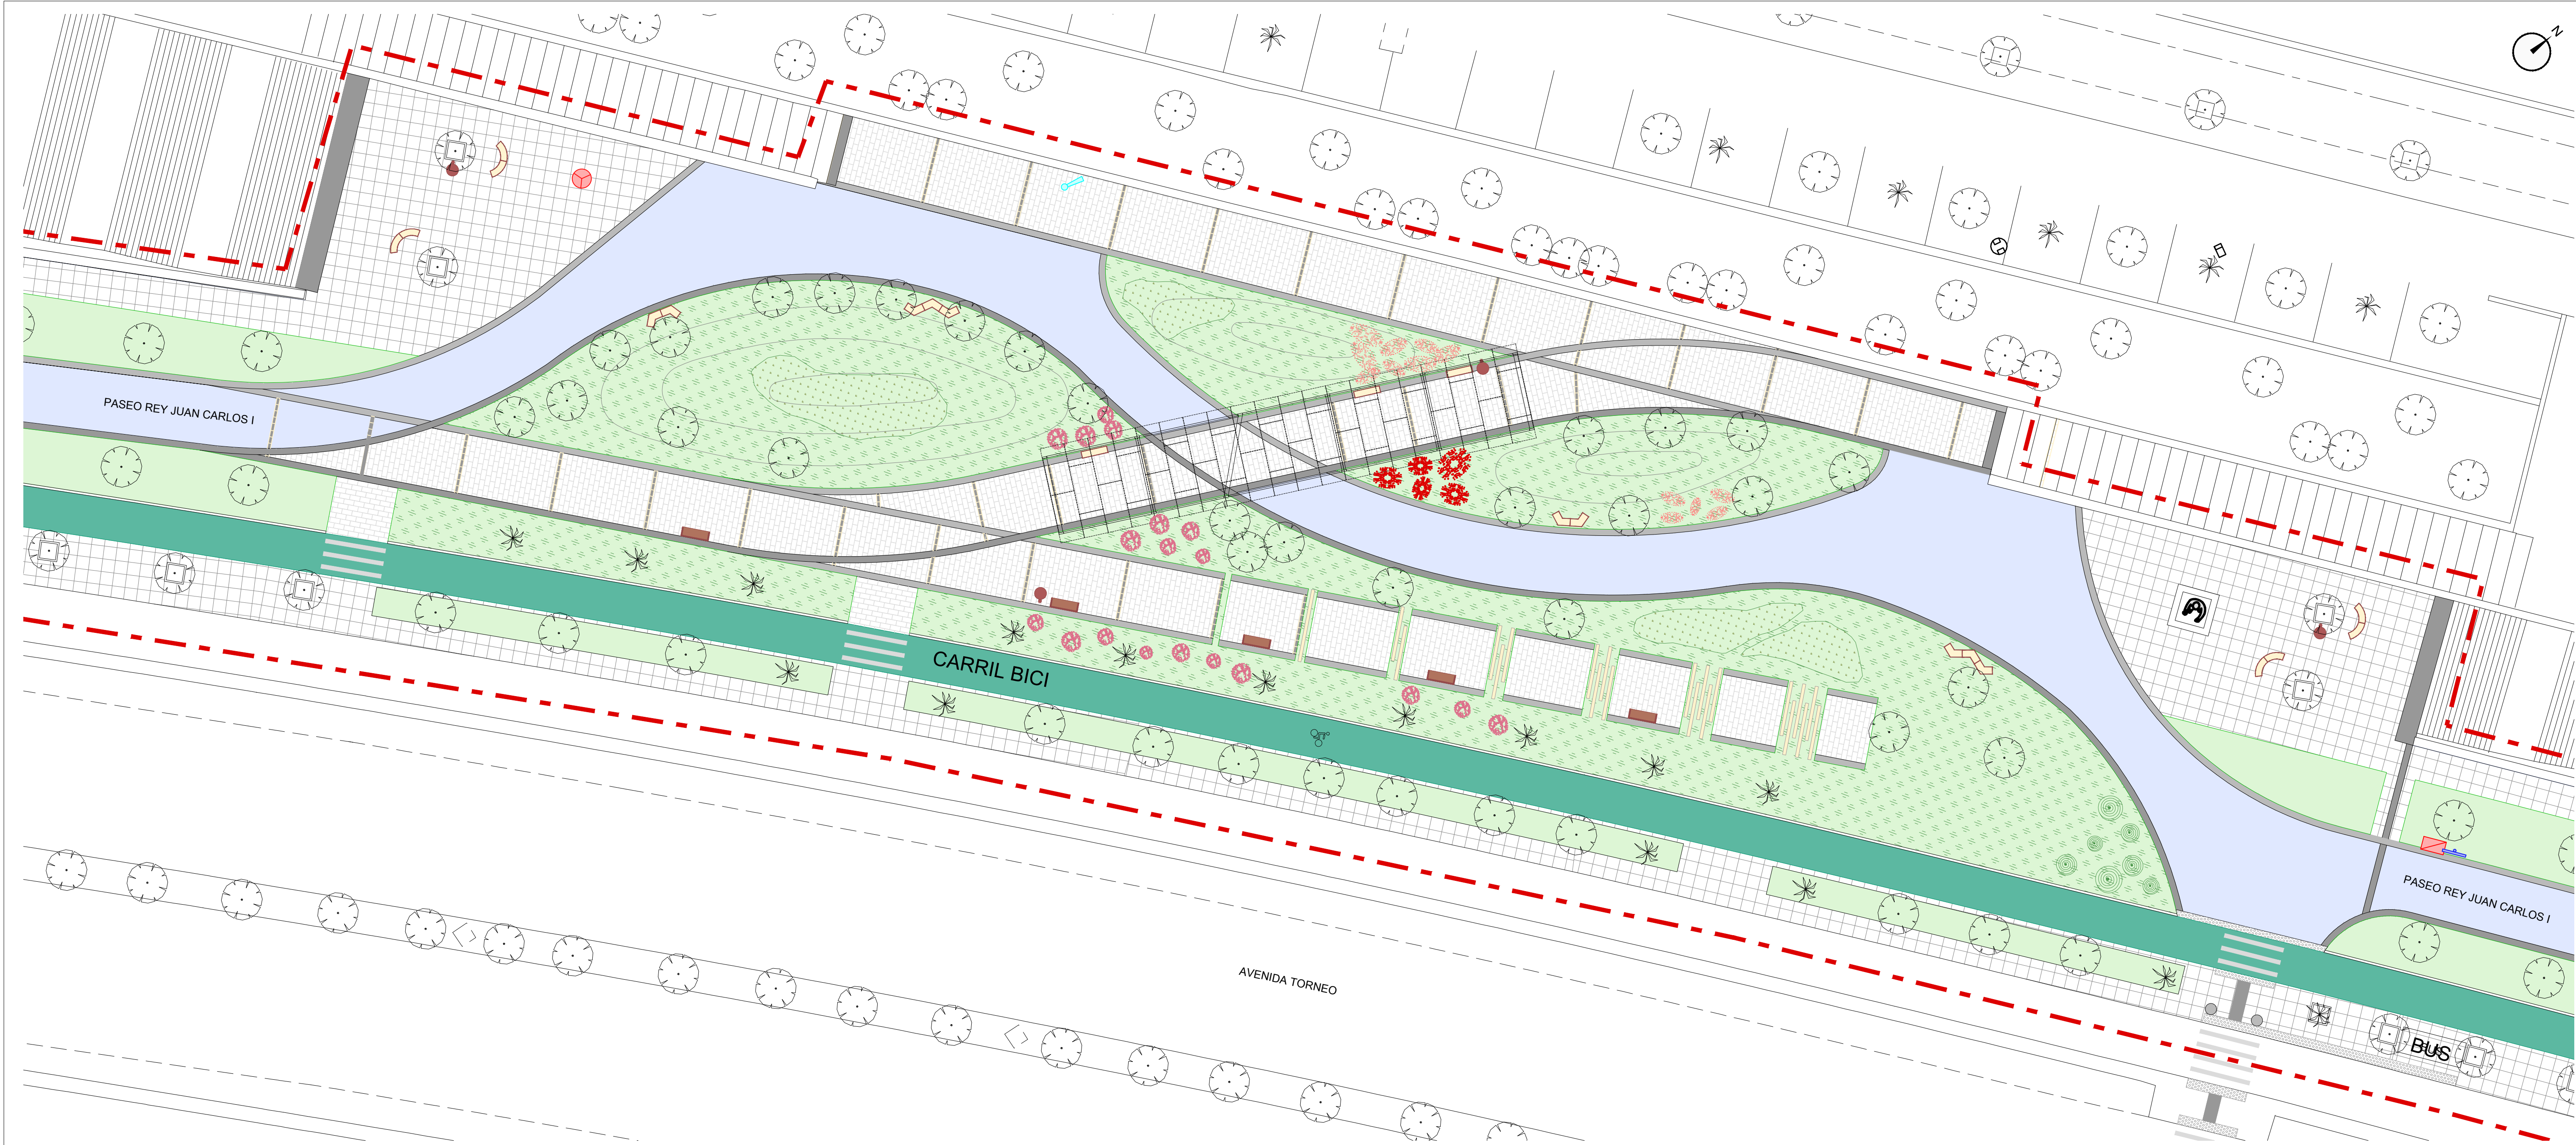

- | | | | |
|--|-------------------------------|--|------------------------------------|
| | TEPES: ZOYSIA JAPONICA "TORO" | | PHOTINIA FRASERI "RED ROBIN" (C-7) |
| | GAURA LINDEHEIMEVI (C-5) | | METROSEDERO EXCELSA (C-45) |
| | TEHEVETIA PERUVIANA (C-25) | | PARTERRE FLOR MIXTO |



Gerencia de Urbanismo
y Medio Ambiente




Autoridad del Agua

SERVICIO DE PROYECTOS Y OBRAS

PROYECTO DE REURBANIZACIÓN DEL PASEO DE LA CALLE DE TORNEO

PLANO	HOJA	ESCALA
PLAZA DEL GENERAL SAN MARTIN	12.1.4	1 : 200
ARQUITECTA BELEN VALDIVIESO COMESANA	TECNICO ESPECIALISTA DELINEANTE JESUS PEREZ BECERRA	FECHA SEPTIEMBRE 2020
I.T.OBRAS PÚBLICAS CARLOS CARRETERO CAMPOS	REFERENCIA 18-134	12_1_3a16_PLAZAS_JARDINERIA.dwg

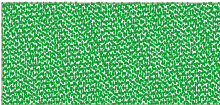- 

AJUGA REPTANS "ASTROPURPUREA" (C-3)
- 

AGAPANTUS AFRICANUS (C-3)
- 

ARBUTUS UNEDO "PIES" (C-60)
- 

CALLISTEMUN CITRINUS "SPLENDENS" (C-18)
- 

LANTANA SELLOWIANA (C-5)
- 

HEMEVOCALLIS AURANTIACA (C-3)
- 

STRELITZIA REGINADE (C-5)
- 


TEHEVETIA PERUVIANA (C-50)
- 

ARGY ANTHEMIS FRUTESCENS (C-3)
- 



TECOMA STANS (C-40)
- 

RUSSELIA EQUISETIFOLIA (C-5)
- 

TULBAGHIA VIOLACED (C-3)
- 

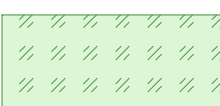DIPLADEMIA SUNDAVILLE
- 

TEPES: ZOYSIA JAPONICA "TORO"

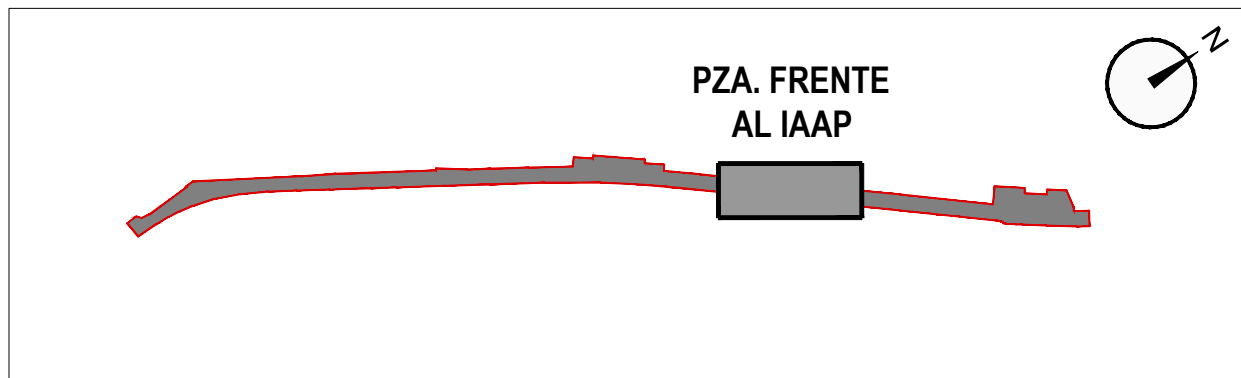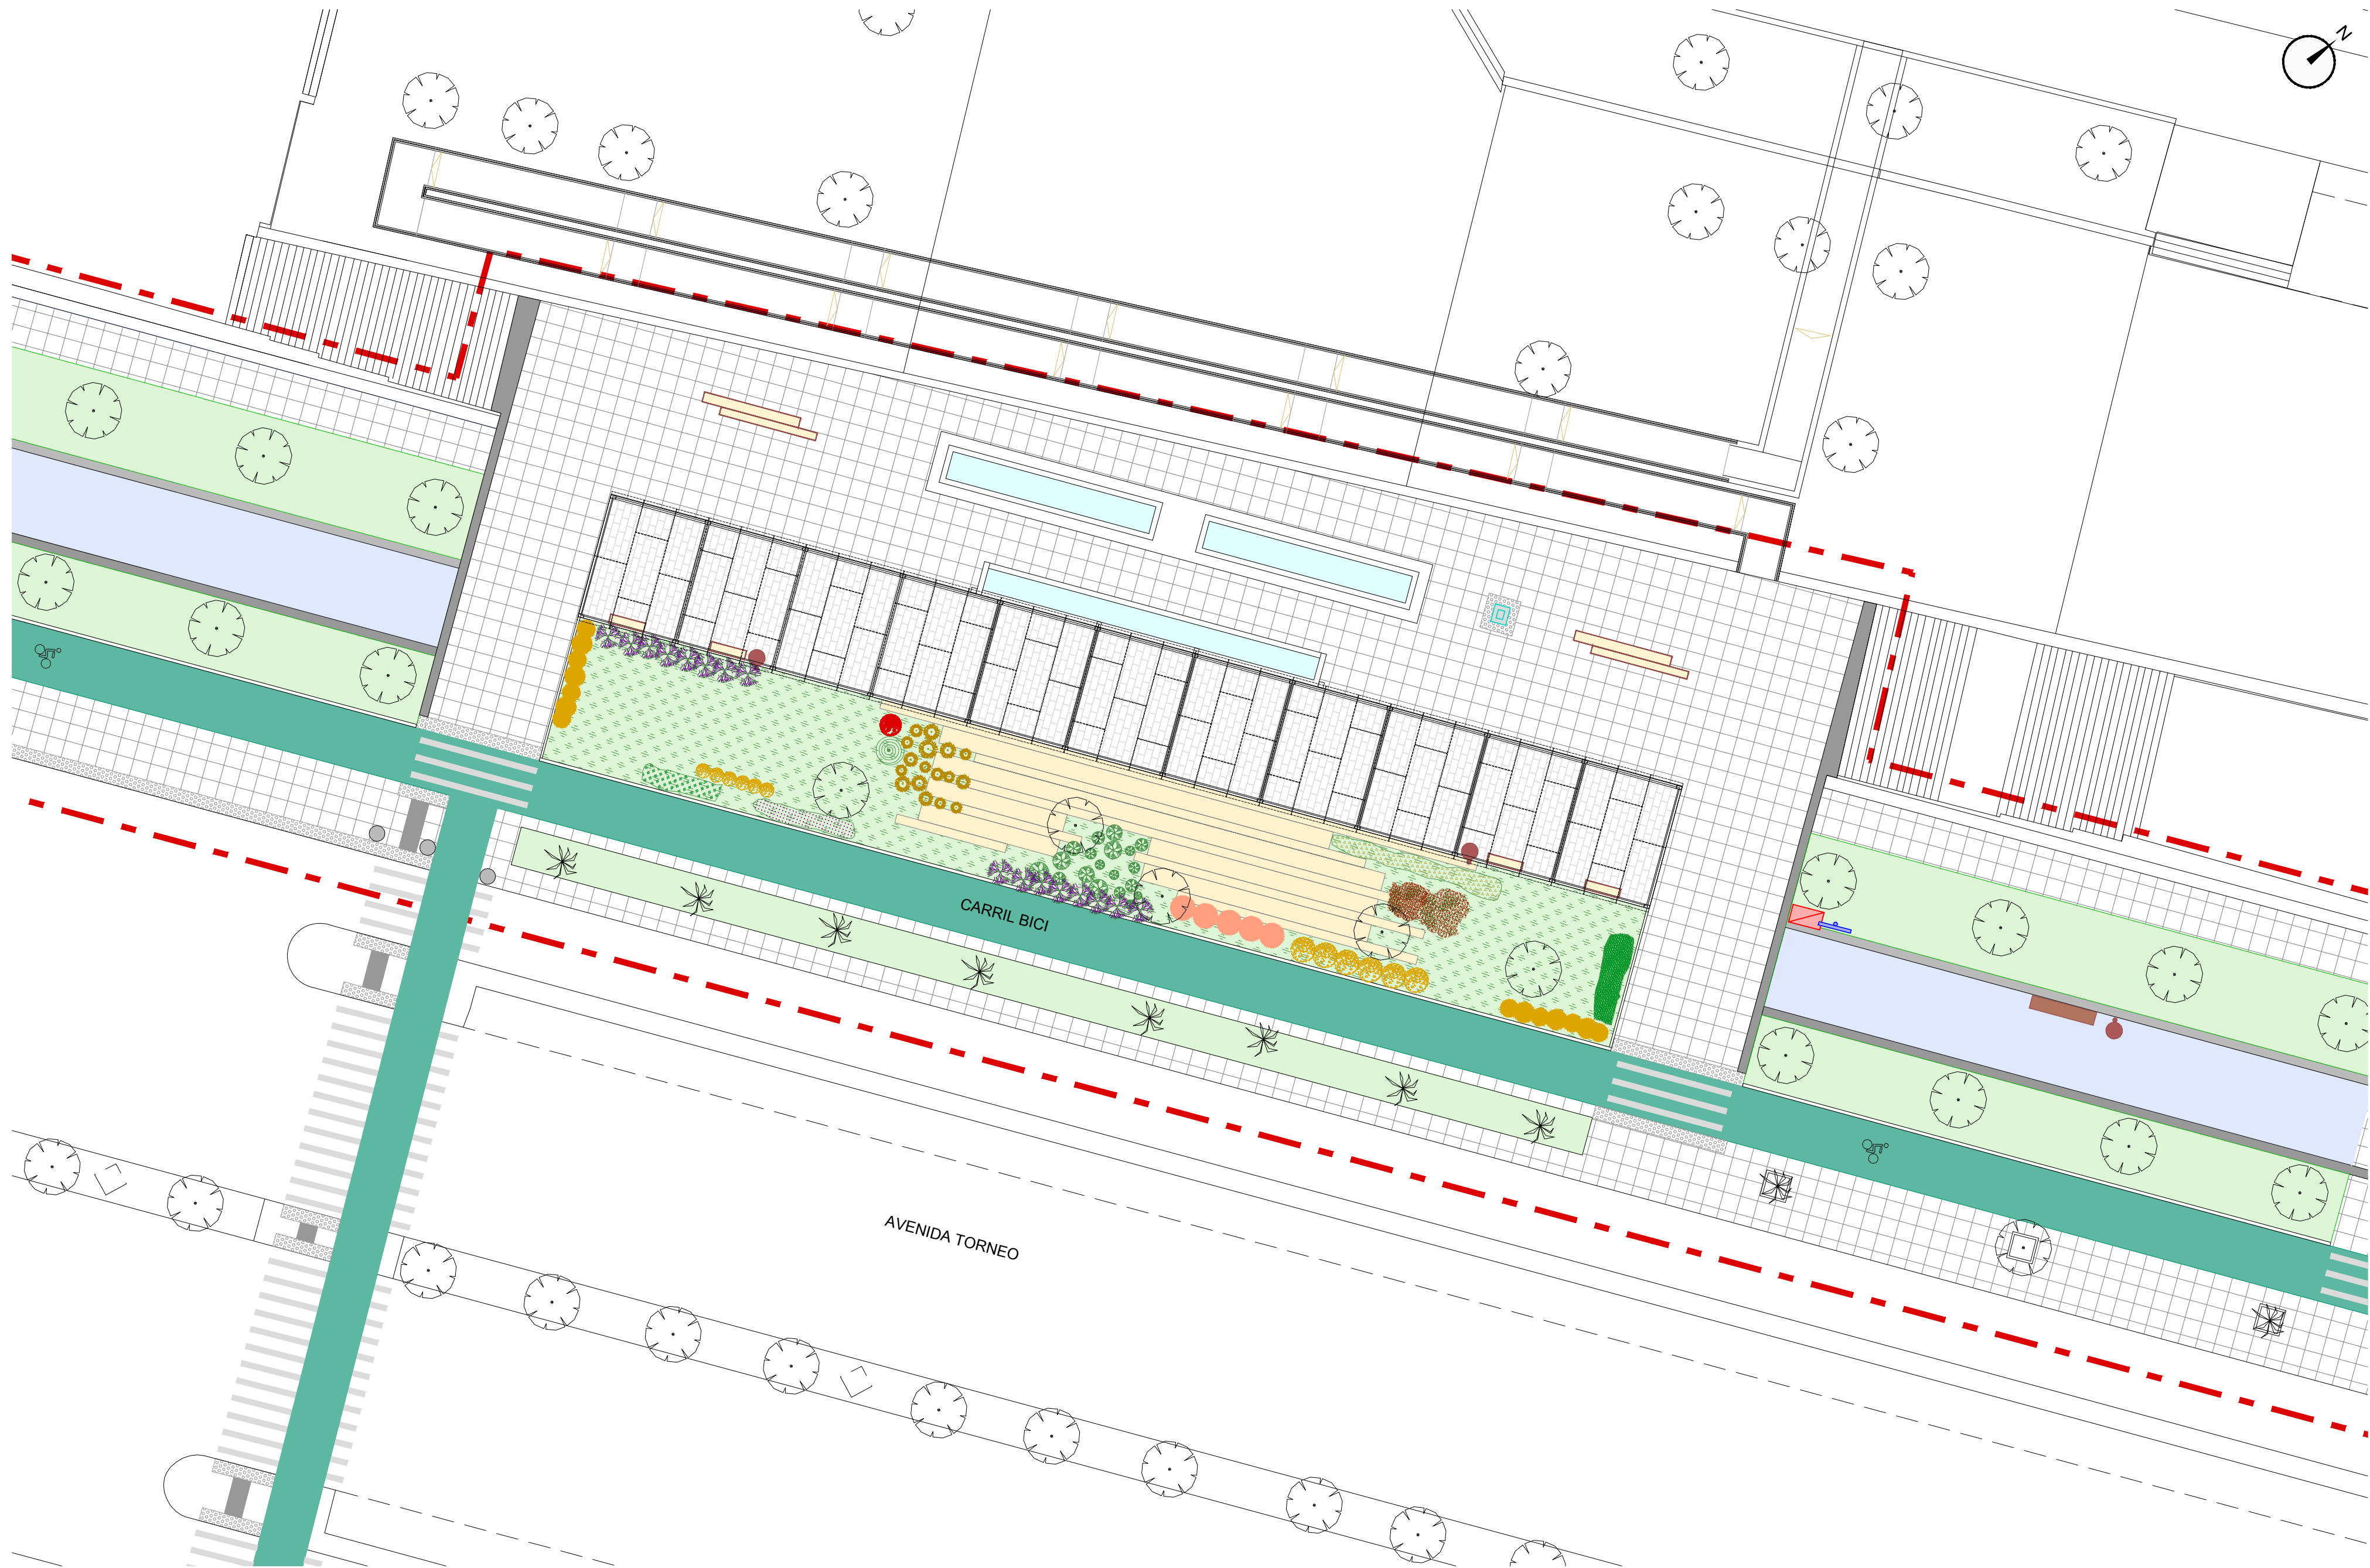

- 

PHORNIUM TENAX VARIEGATA (C-5)
- 

LIPPIA REPENS (C-2)
- 

PITTOSPOTUM TOBITA TENUIFOLIUM (C-5)
- 

TEUCRIUM FRUTICAN (C-5)
- 

ELEAGNUS PUNGENS (C-5)
- 

SANTOLINA CHAMAECYPARISSUS (C-2)
- 

JUSTICIA ADHATODA (C-7)
- 

RAPHIV EXCELSA (C-7)
- 


CYCAS REVOLUTA
- 

ROSAL ARBUSTIVO "MIRATO" (C-5)
- 

CALLISTEMUN CITRINUS "SPLENDENS" (C-7)
- 

FESTUCA GLAUCA (C-2)
- 

ROSAL ARBUSTIVO SEVILLANO (C-5)
- 

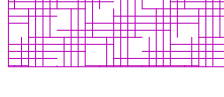CUPHEA HYSSOPIFOLIA (C-5)
- 


VERBENA HIBRIDA (C-2)
- 

LAVANDULAS STOECHAS (C-3)
- 

ROSMARINUS POSTRATAS
- 

POLIGALA MYRTIFOLIA
- 

NANDINA DOMESTICA

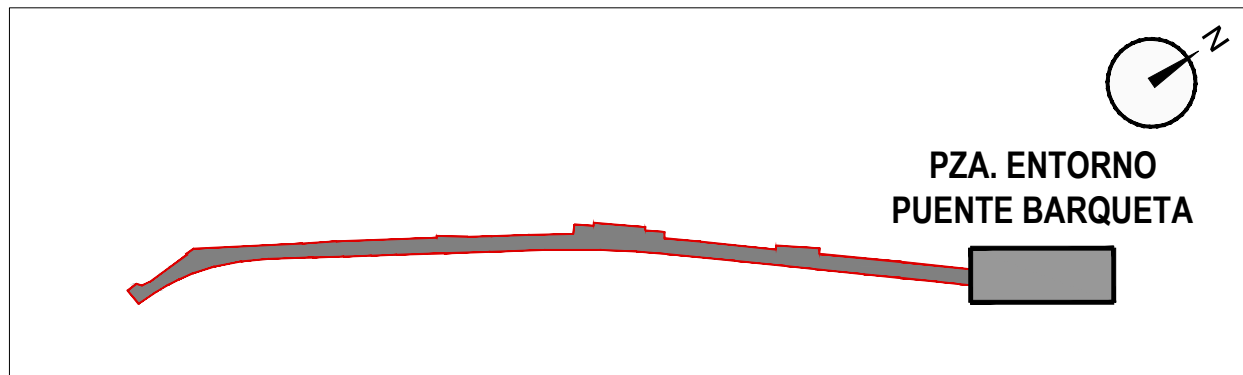

PROYECTO DE REURBANIZACIÓN DEL PASEO
DE LA CALLE DE TORNEO

PLANO	HOJA	ESCALA
PLAZAS EN EL ENTORNO DEL PUENTE DE LA BARQUETA	12.1.6	1 : 200
ARQUITECTA BELÉN VALDIVIESO COMESAÑA I.T.OBRAS PÚBLICAS CARLOS CARRETERO CAMPOS	TÉCNICO ESPECIALISTA DELINEANTE JESÚS PÉREZ BECERRA REFERENCIA 18-134	FECHA SEPTIEMBRE 2020 12_1_3a16_PLAZAS_JARDINERIA.dwg